


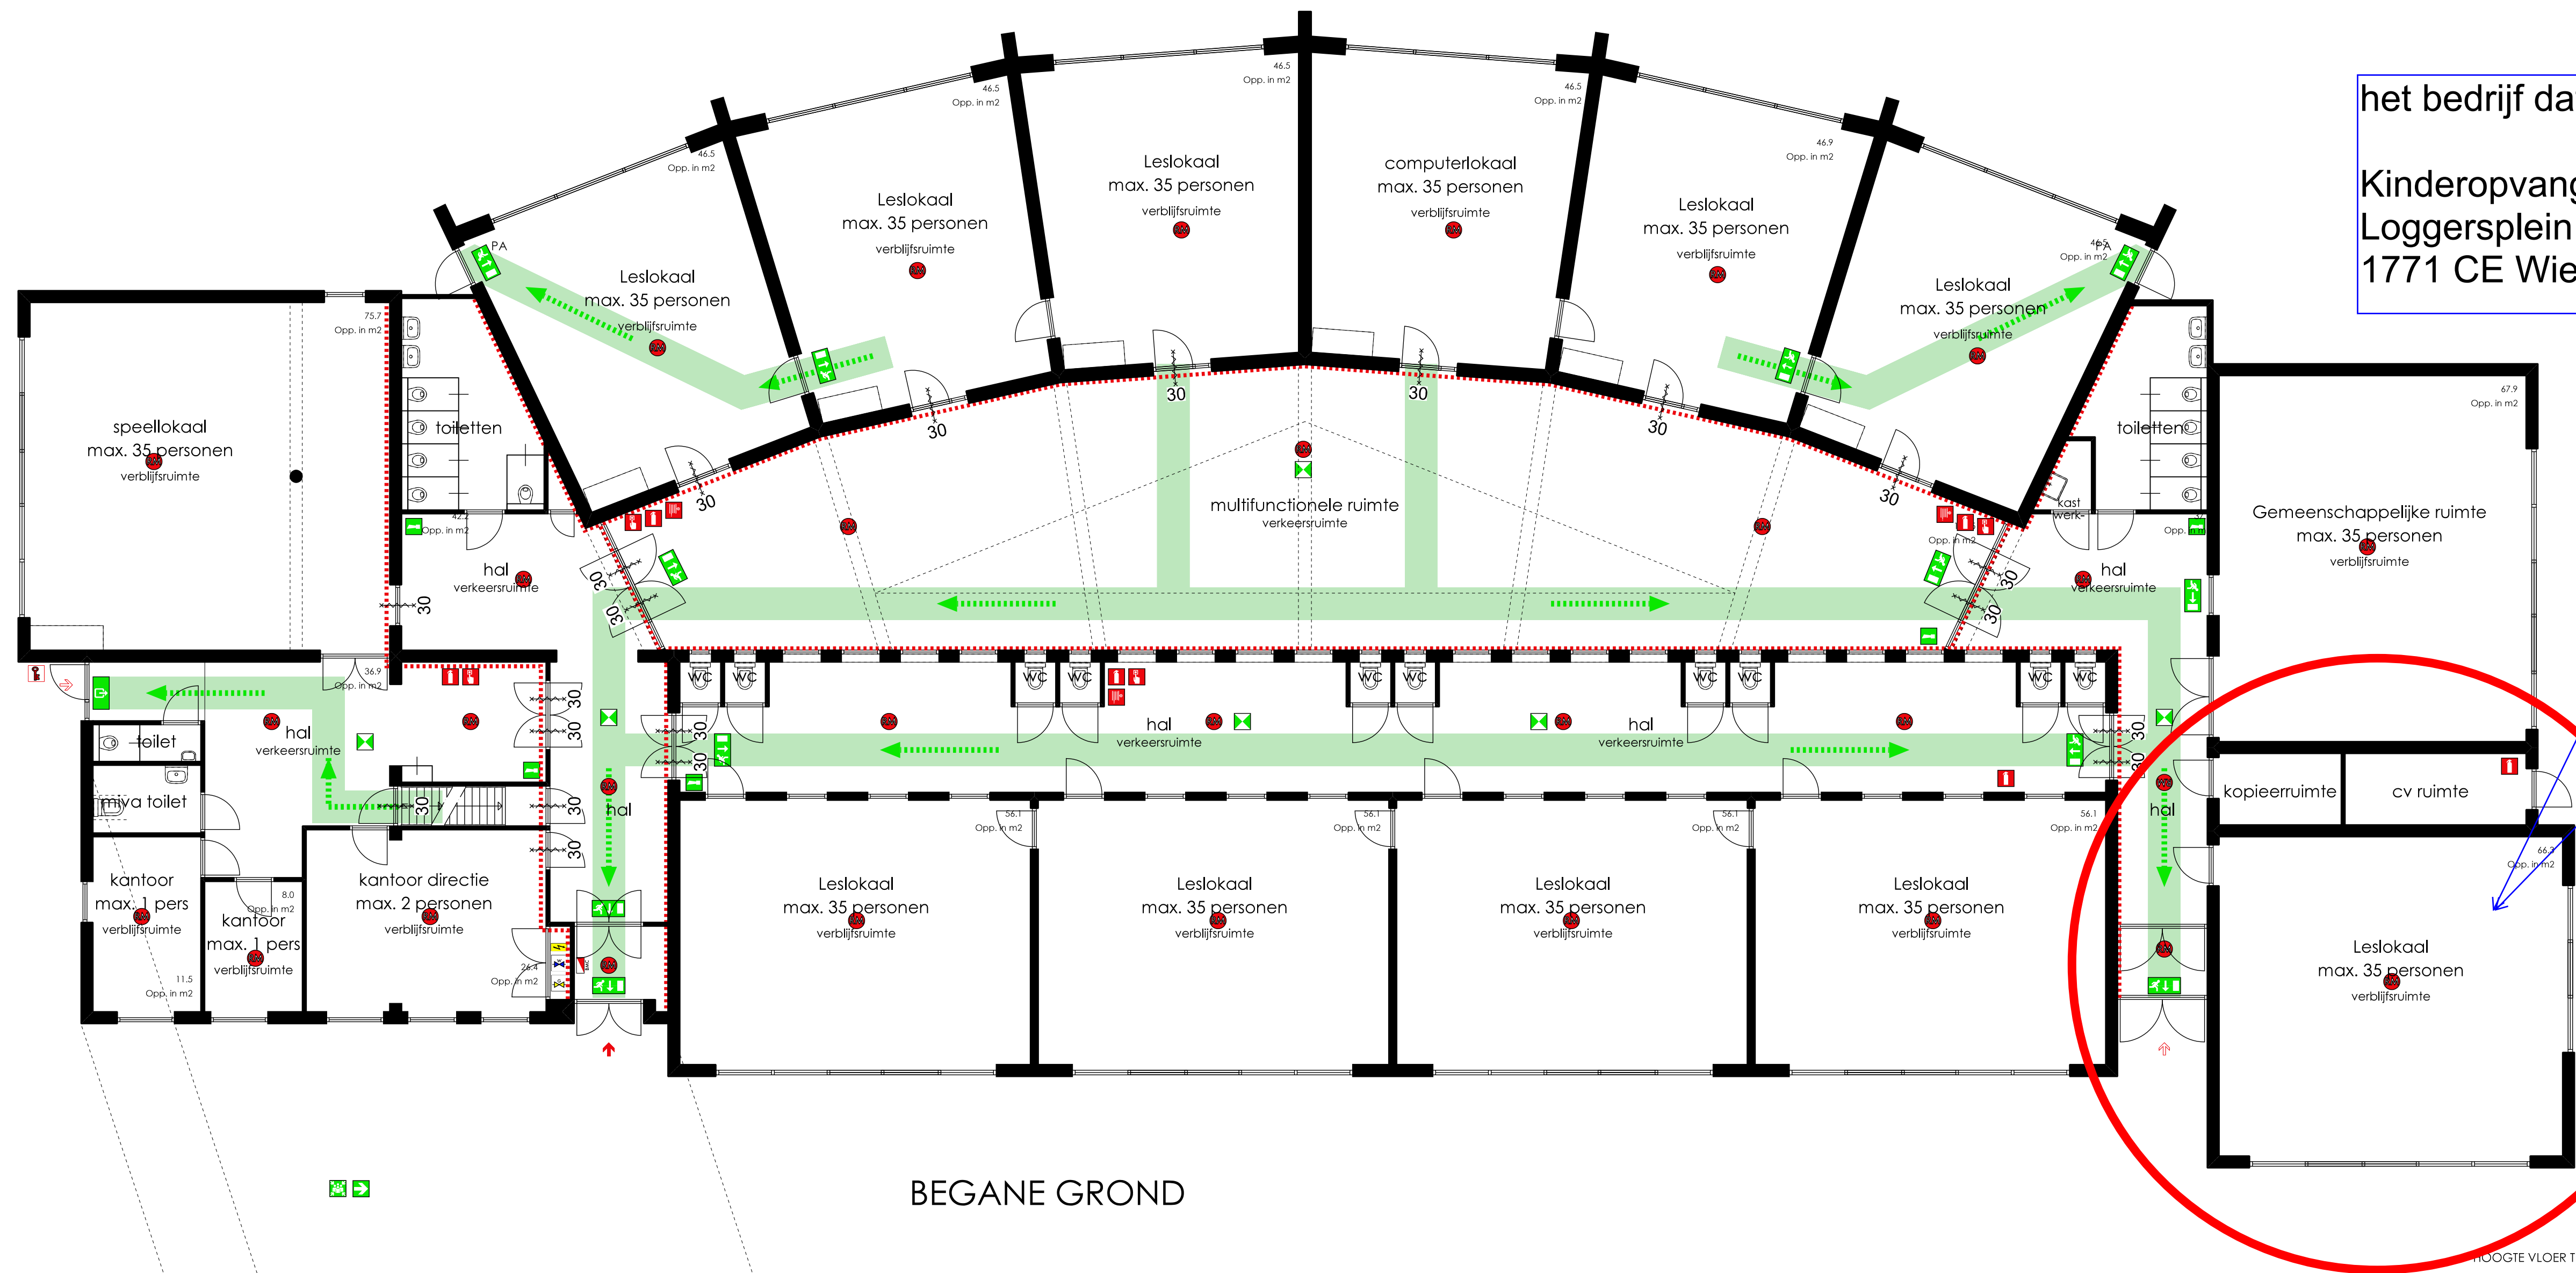


het bedrijf dat wordt gesitueerd in deze ruimte


Kinderopvang Seppelin
Loggersplein 1
1771 CE Wieringerwerf

Zie uitsnede voor
nieuwe situatie

BEGANE GROND

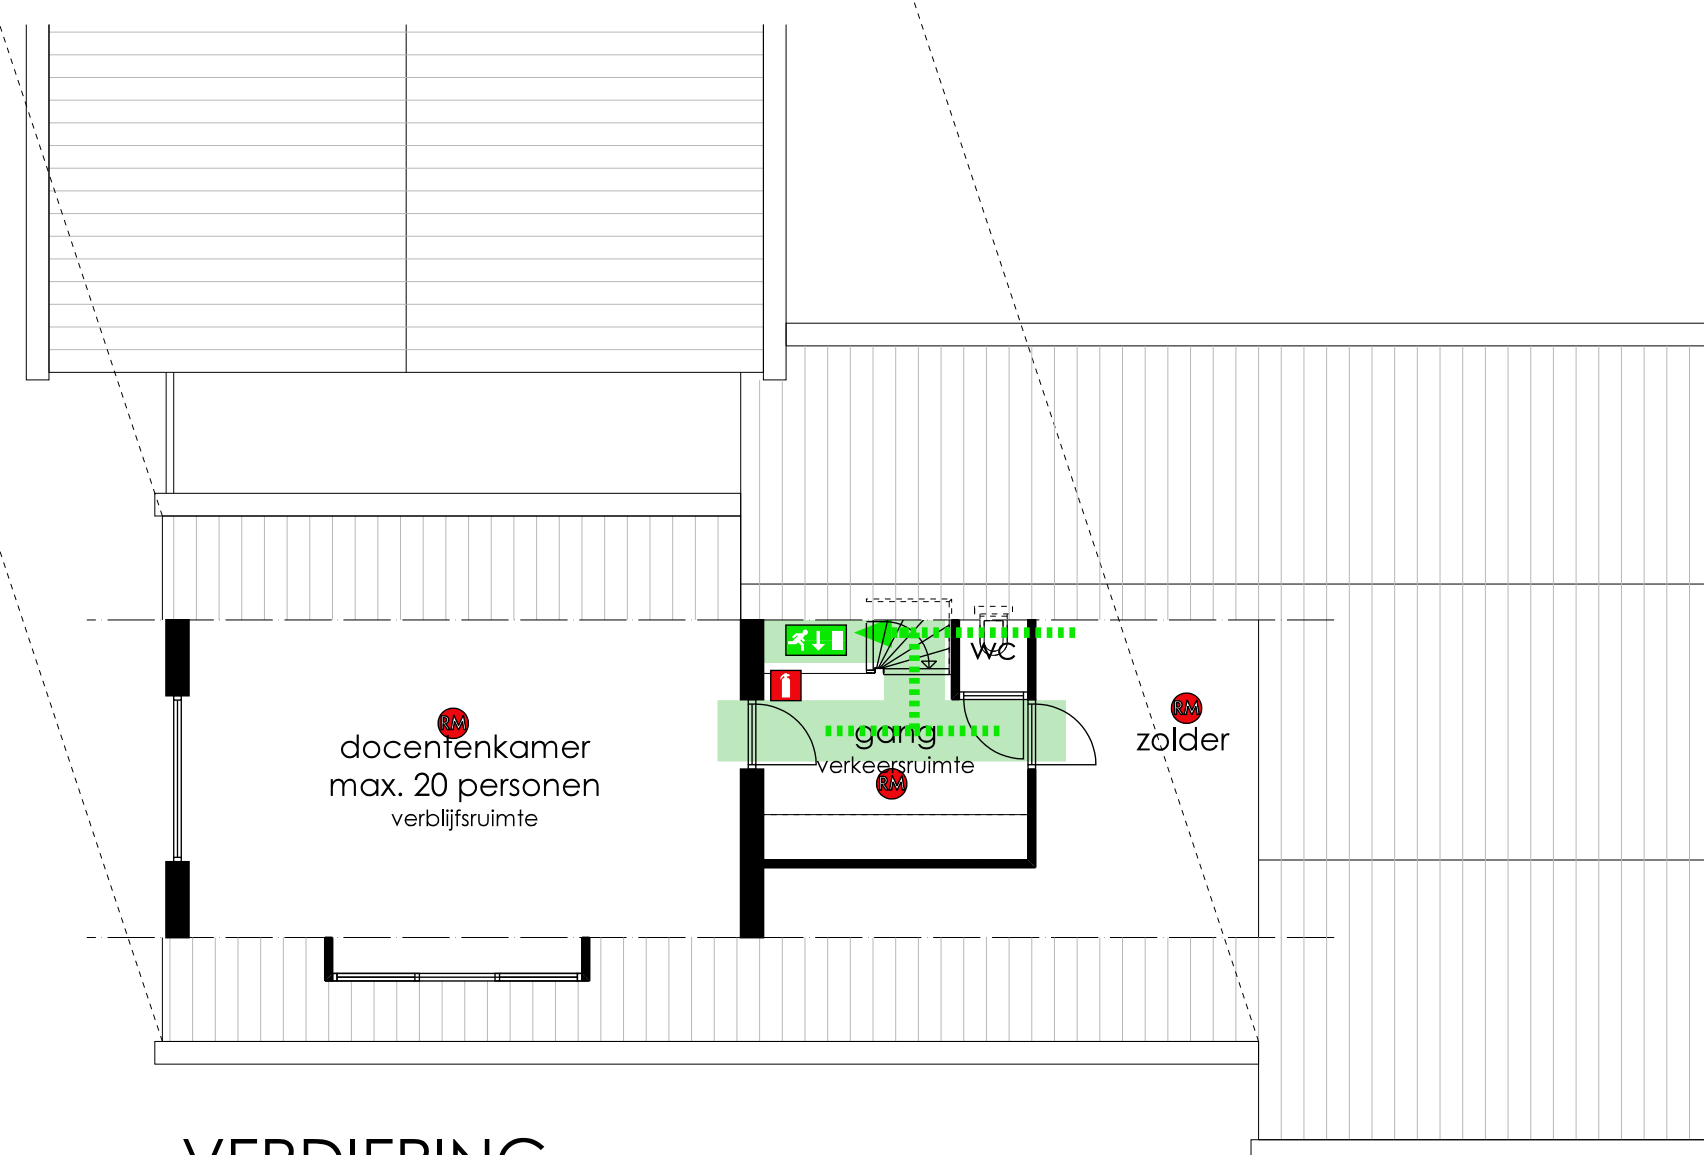

VERDIEPING

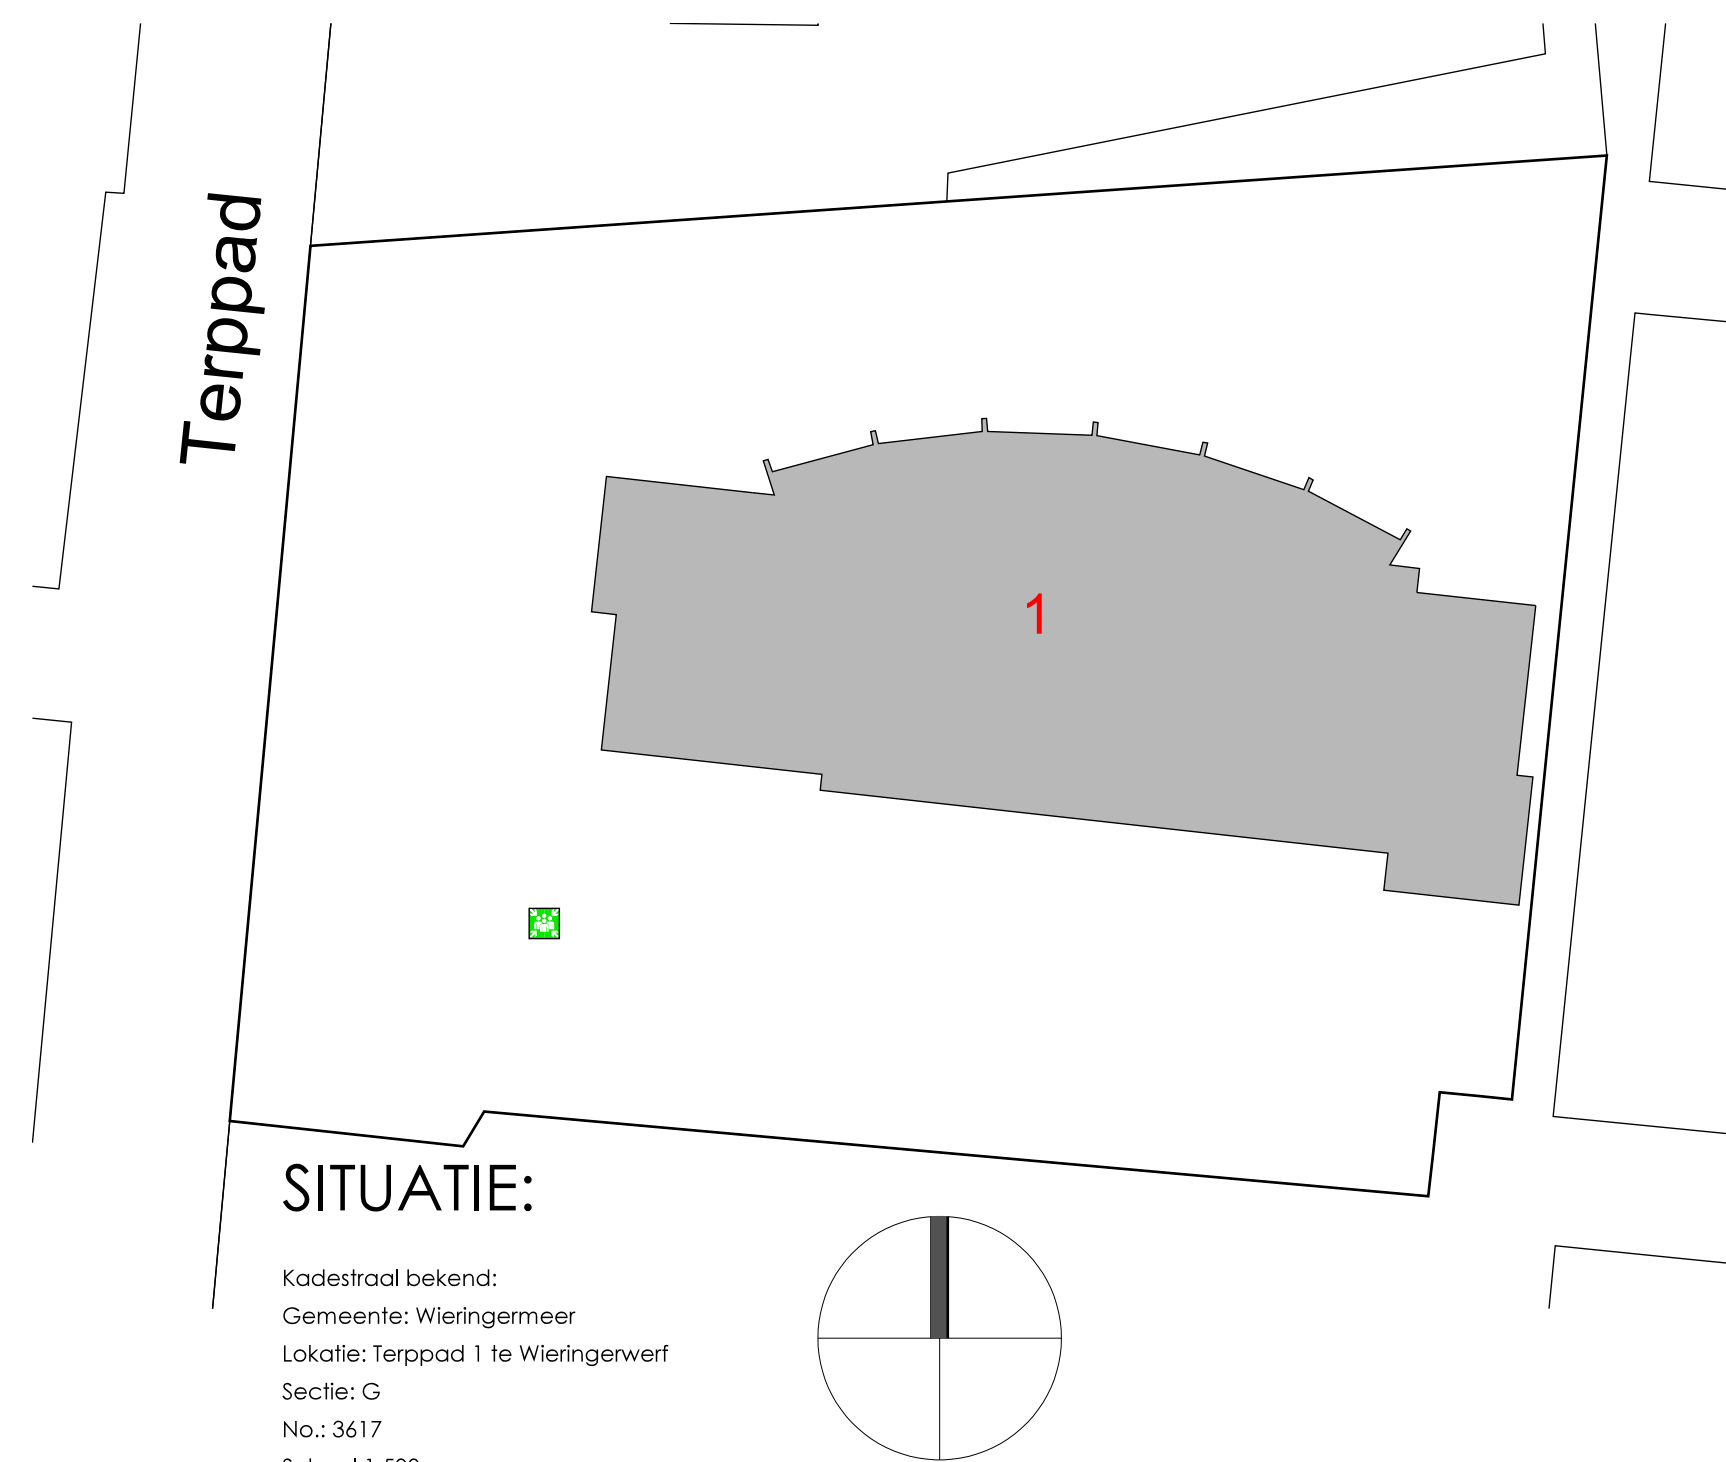

SITUATIE:

Kadestraal bekend:
Gemeente: Wieringermeer
Lokatie: Terppad 1 te Wieringerwerf
Sectie: G
No.: 3617
Schaal 1:500

HOOGTE VLOER T.O.V. MEETNIVEAU: PEIL = 0/ 2920+
MAXIMAAL AANWEZIG AANTAL PERSONEN: 385
OPSTELLING INVENTARIS CONFORM ART. 7.13 EN 7.14
VAN HET BOUWBESLUIT 2012

LEGENDA	
	VLUCHTRUTE
	VLUCHTRICHTING
	(NOOD)UITGANG
	VERZAMELPLAATS
	BRANDMELDPUNT
	BRANDSLANGHASPEL 20M/6MM
	BRANDBLUSSER SCHUIM 6KG
	SLEUTELKLUIS
	BRANDMELDCENTRALE
	ALARMHOORN
	ALARMERINGSLICHT
	NOODVERLICHTING
	ROOKMELDER
	PA DEUR MET PANIEKBESLAG
	30 MIN. BRANDWERENDE- ZELFSLUITENDE DEUR
	BRANDWEERINGANG
	OVERIGE INGANG(EN)

maatvoering en/of ontbrekende maatvoering
door de aannemer in het werk te controleren

GEBRUIKSVERGUNNING

RK BASISSCHOOL DON BOSCO
TERPPAD 1
1771 RZ WIERINGERWERF

OPDRACHTGEVER: Stichting Sarkon
Drs. F. Bijlweg 5
1780 KA Den Helder
T: 0223 67 21 50
E: ahagedoorn@sarkon.nl

PLATTEGROND T.B.V. GEBRUIKSVERGUNNING

SCHAAL: 1:100
DATUM: 17-12-2013
DD
A: 07-01-2014
B: 20-01-2014
C: 17-02-2014
D:
E:
F:
G:

13025

GV-01

ONTWERPER: ing. D.P.J. Dekker

bureau22
bouwkundig vormgevers
Burgemeester Daamsstraat 22 1619 CP Andijk
T: 0228-592978 - F: 0228-592146
E: info@ontwerp22.nl
W: www.ontwerp22.nl