
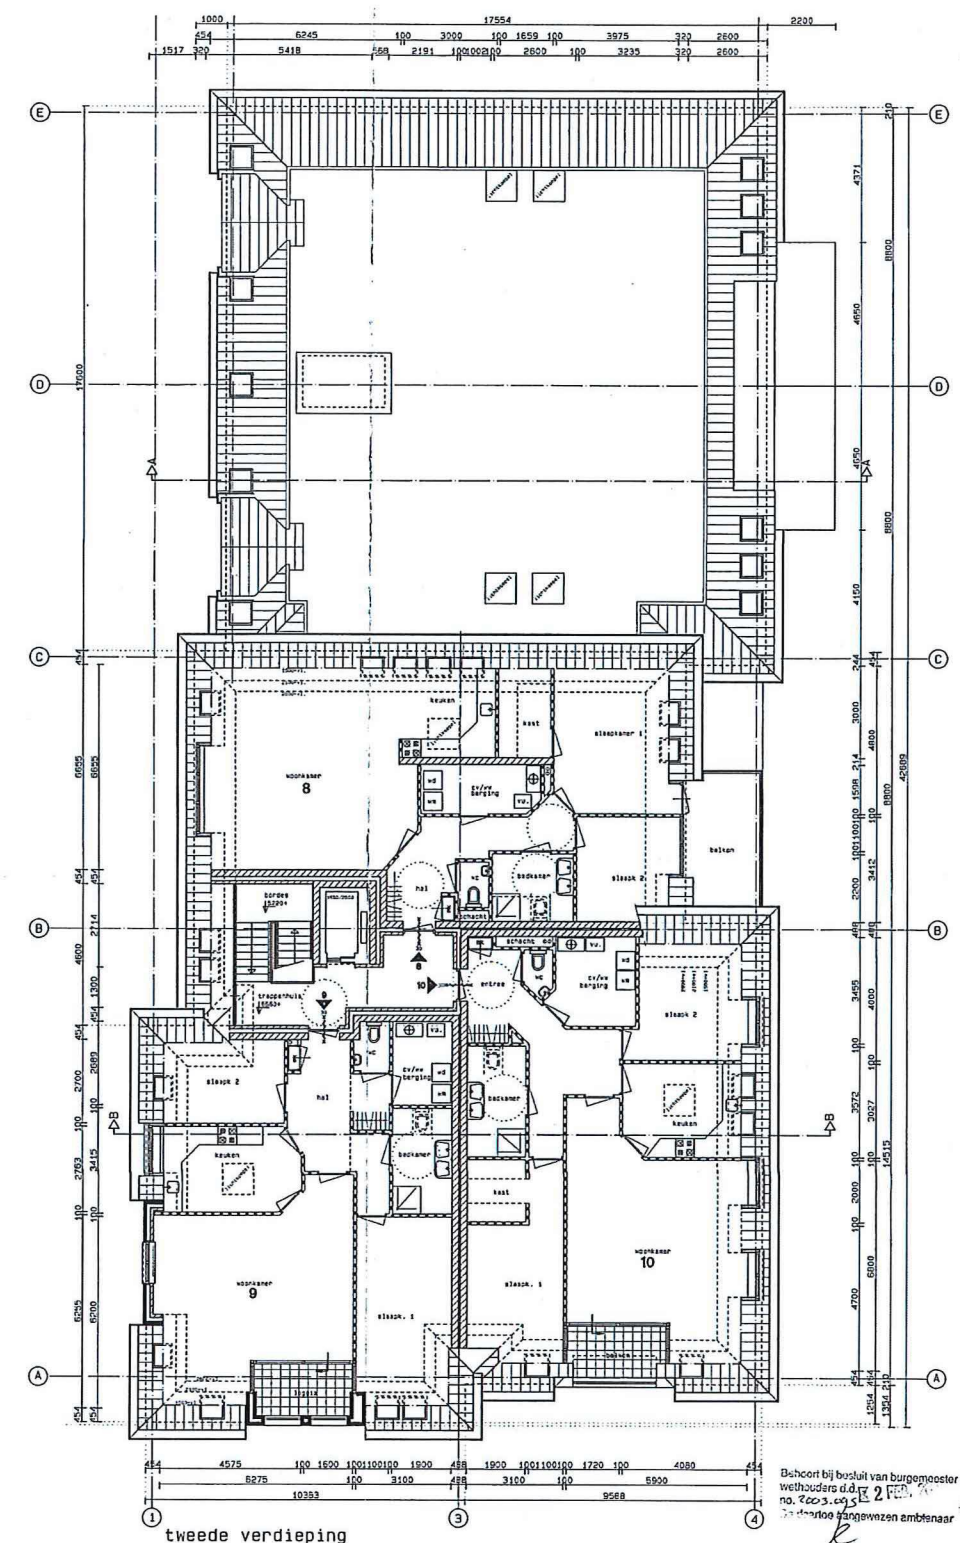
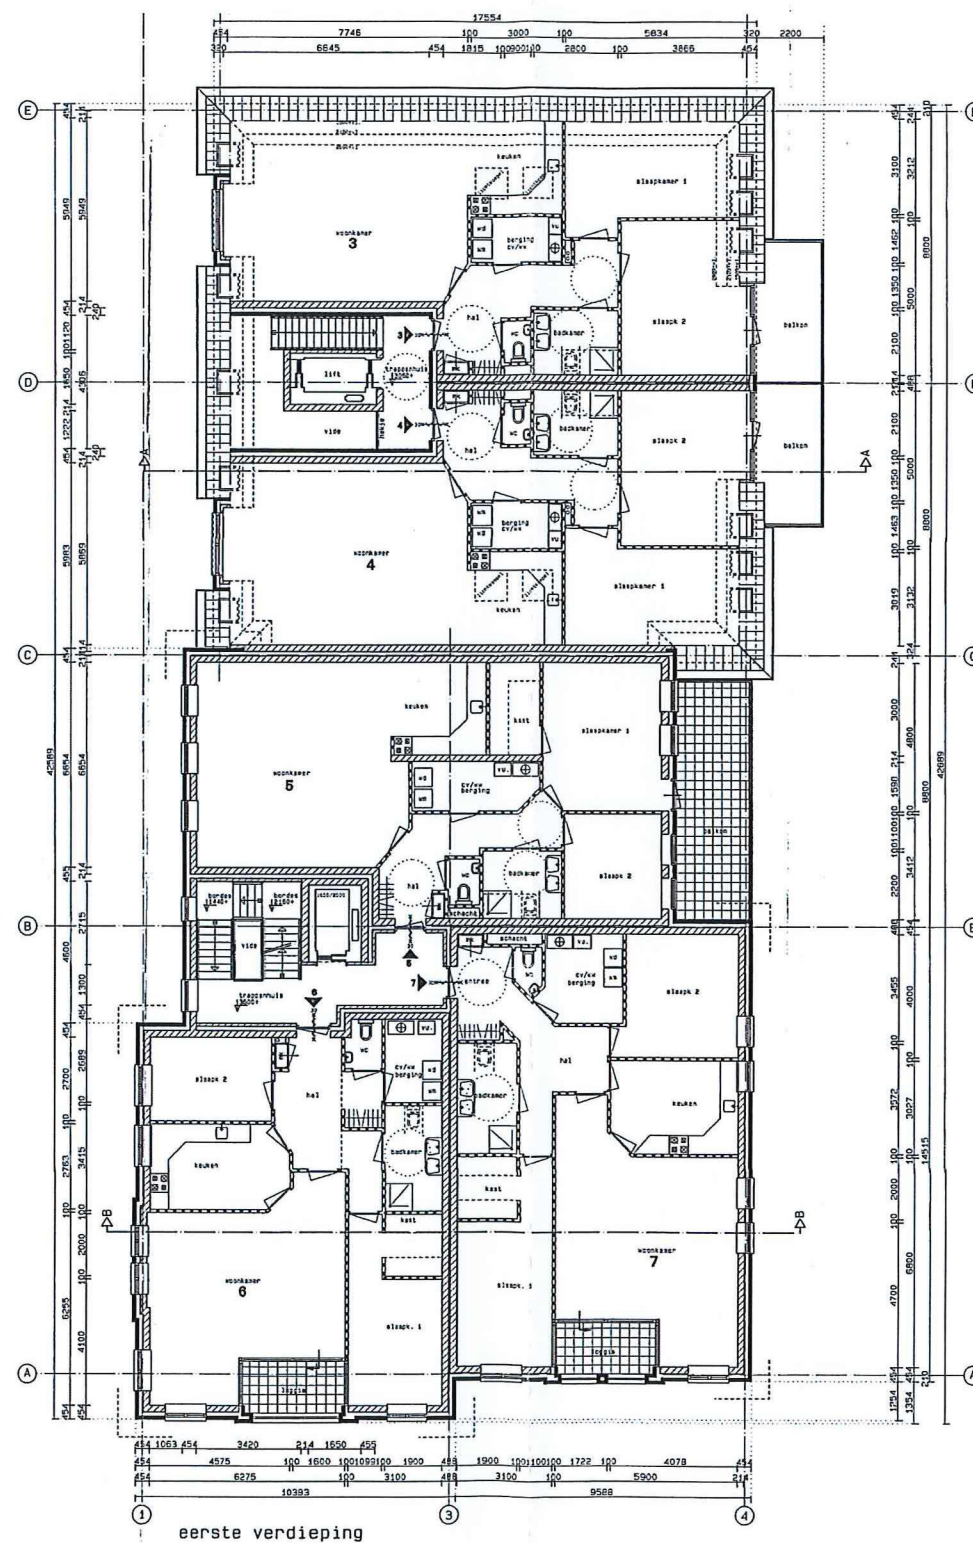


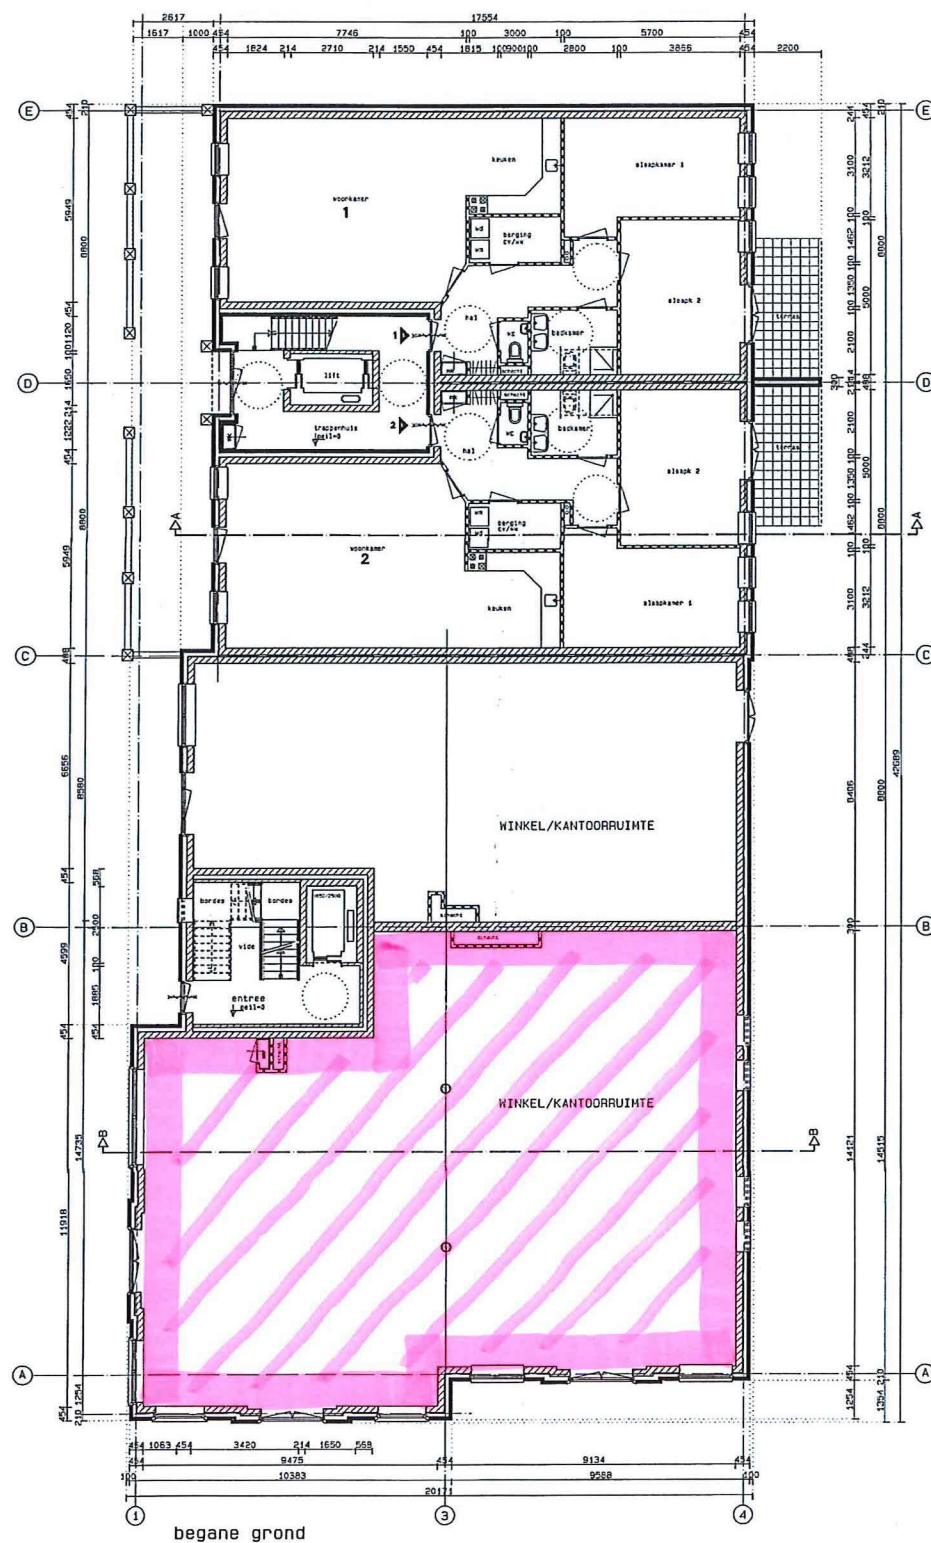

 Als kantoor te gebruiken winkelruimte.

datum : 10-09-2001	ontwerper : Imperium projectadviesbureau	schaal : 1:100
ontwerp : 10-03-2003	locatie : Rossegweg 12-14 7245 NK Laren (G)	gsm. : J.J.
03-05-2003	werk : Planontwikkeling en restauratie	gsm. : 1
	a.d. Burg. Rijkstrastraat te Zelhem	
	Plattegronden	
17-1-2017	Architectenbureau Beerman bna	Indicatie 17, tel.: 0575-423400
20-01-2003		fax: 0575-431998
		Postbus 8 7233 AA Wageningen
		17094/02