




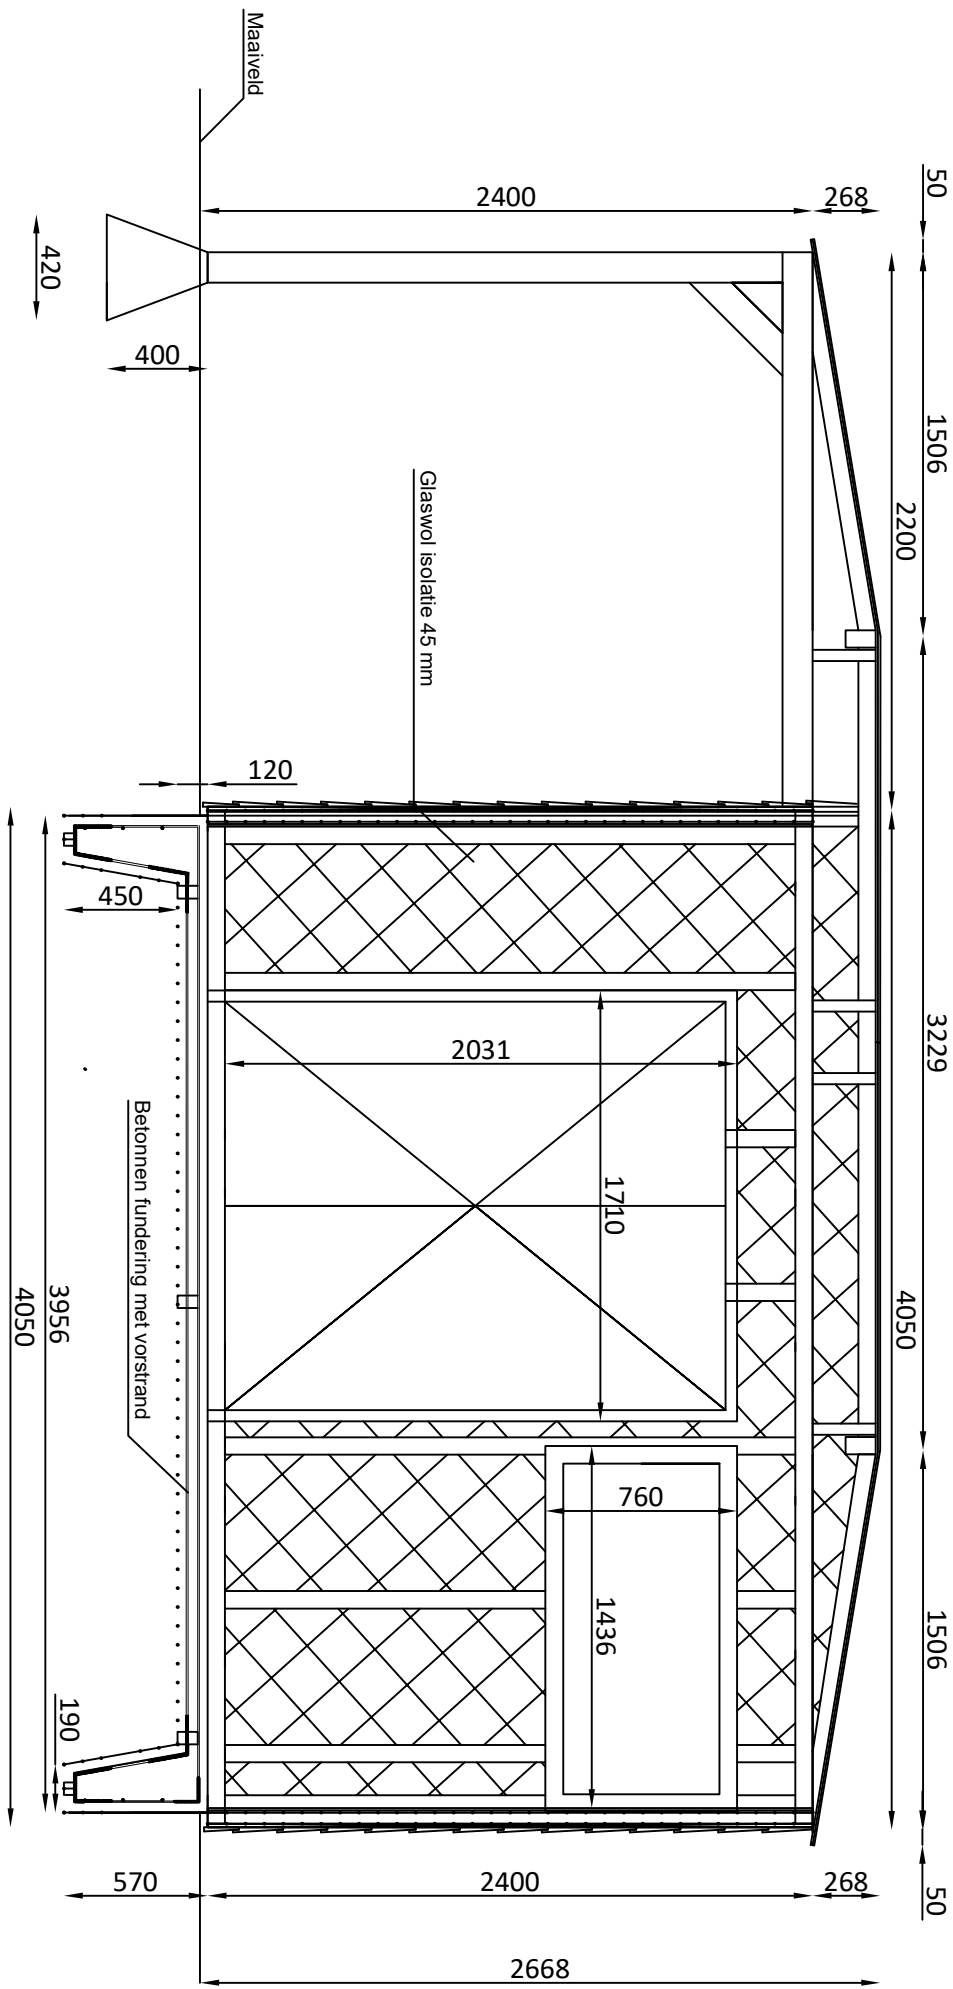

Adres: Boerhaavestraat 43	
Naam: Zij aanzicht zonder rabat	
Schaal: 1:30	Datum: 04/03/2017
NR: Plattegrond 1	

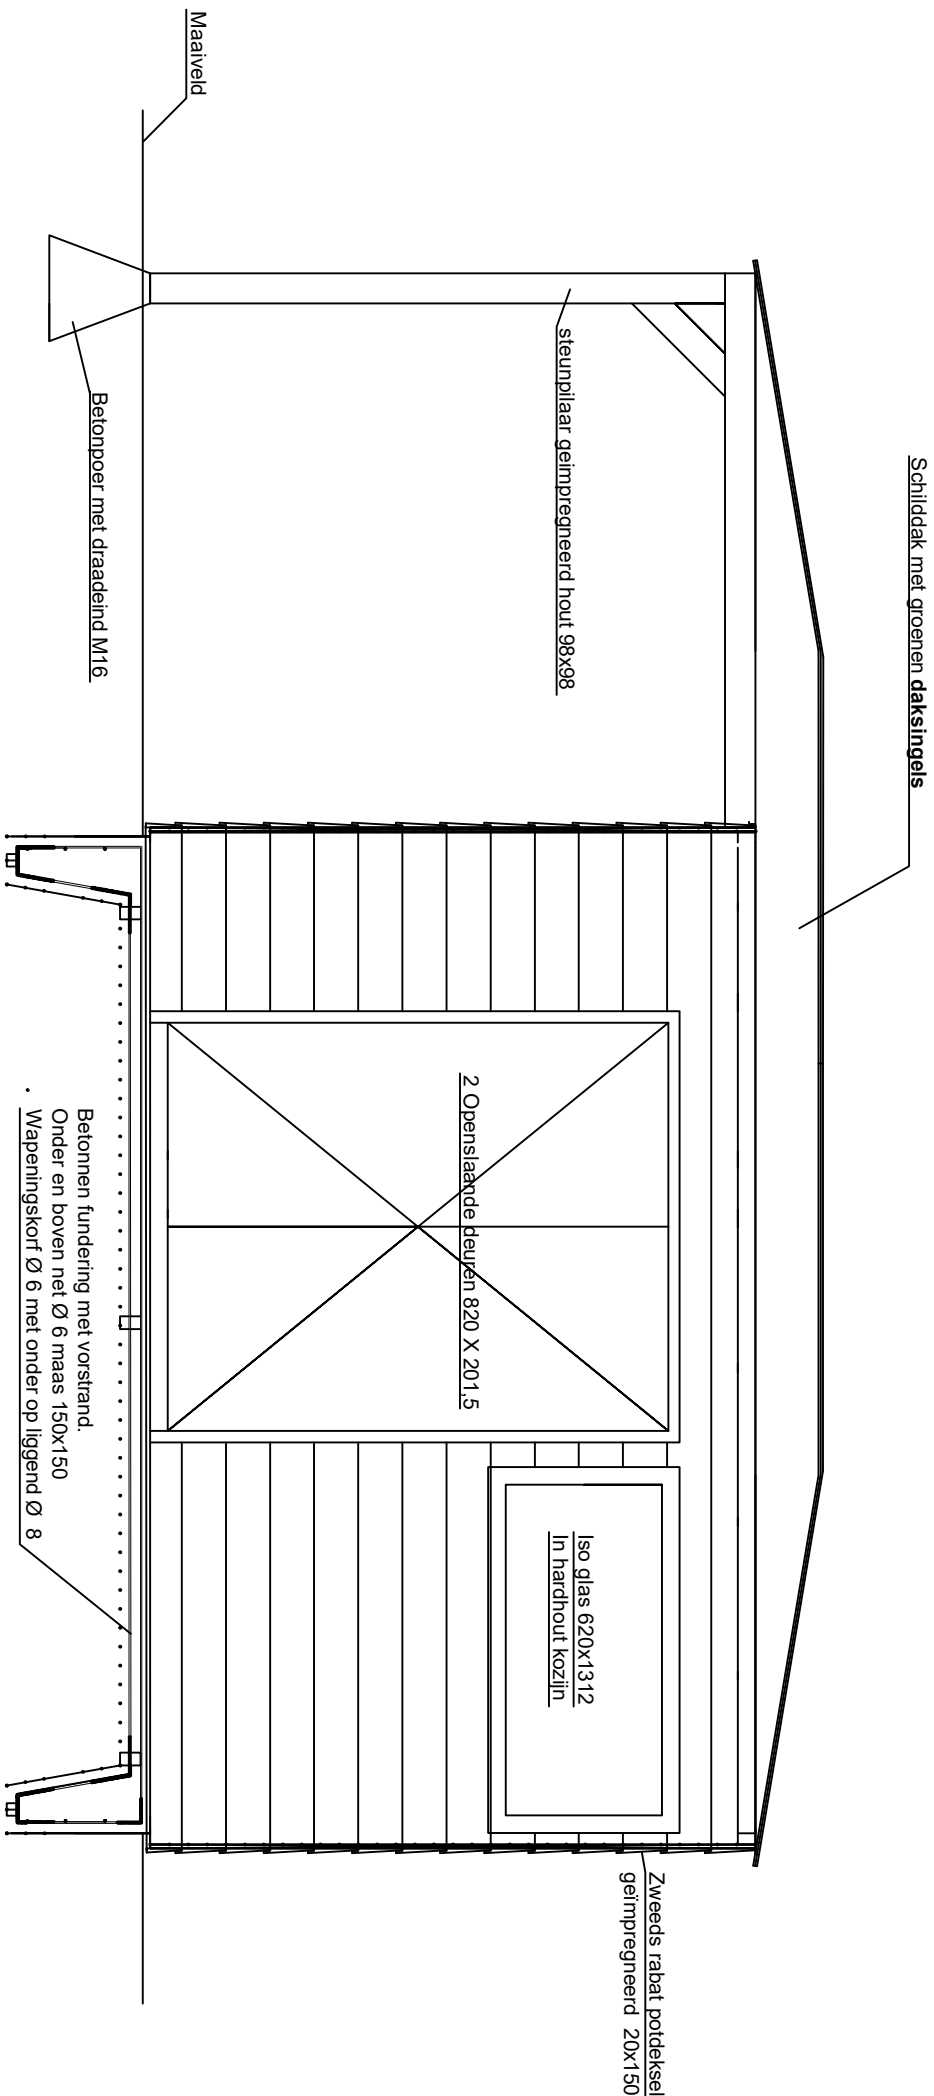

Adres: Boerhaavestraat 43	
Naam: Aanzicht met gevelbekleding	
Schaal: 1:30	Datum: 04/03/2017
NR: Plattegrond 1	

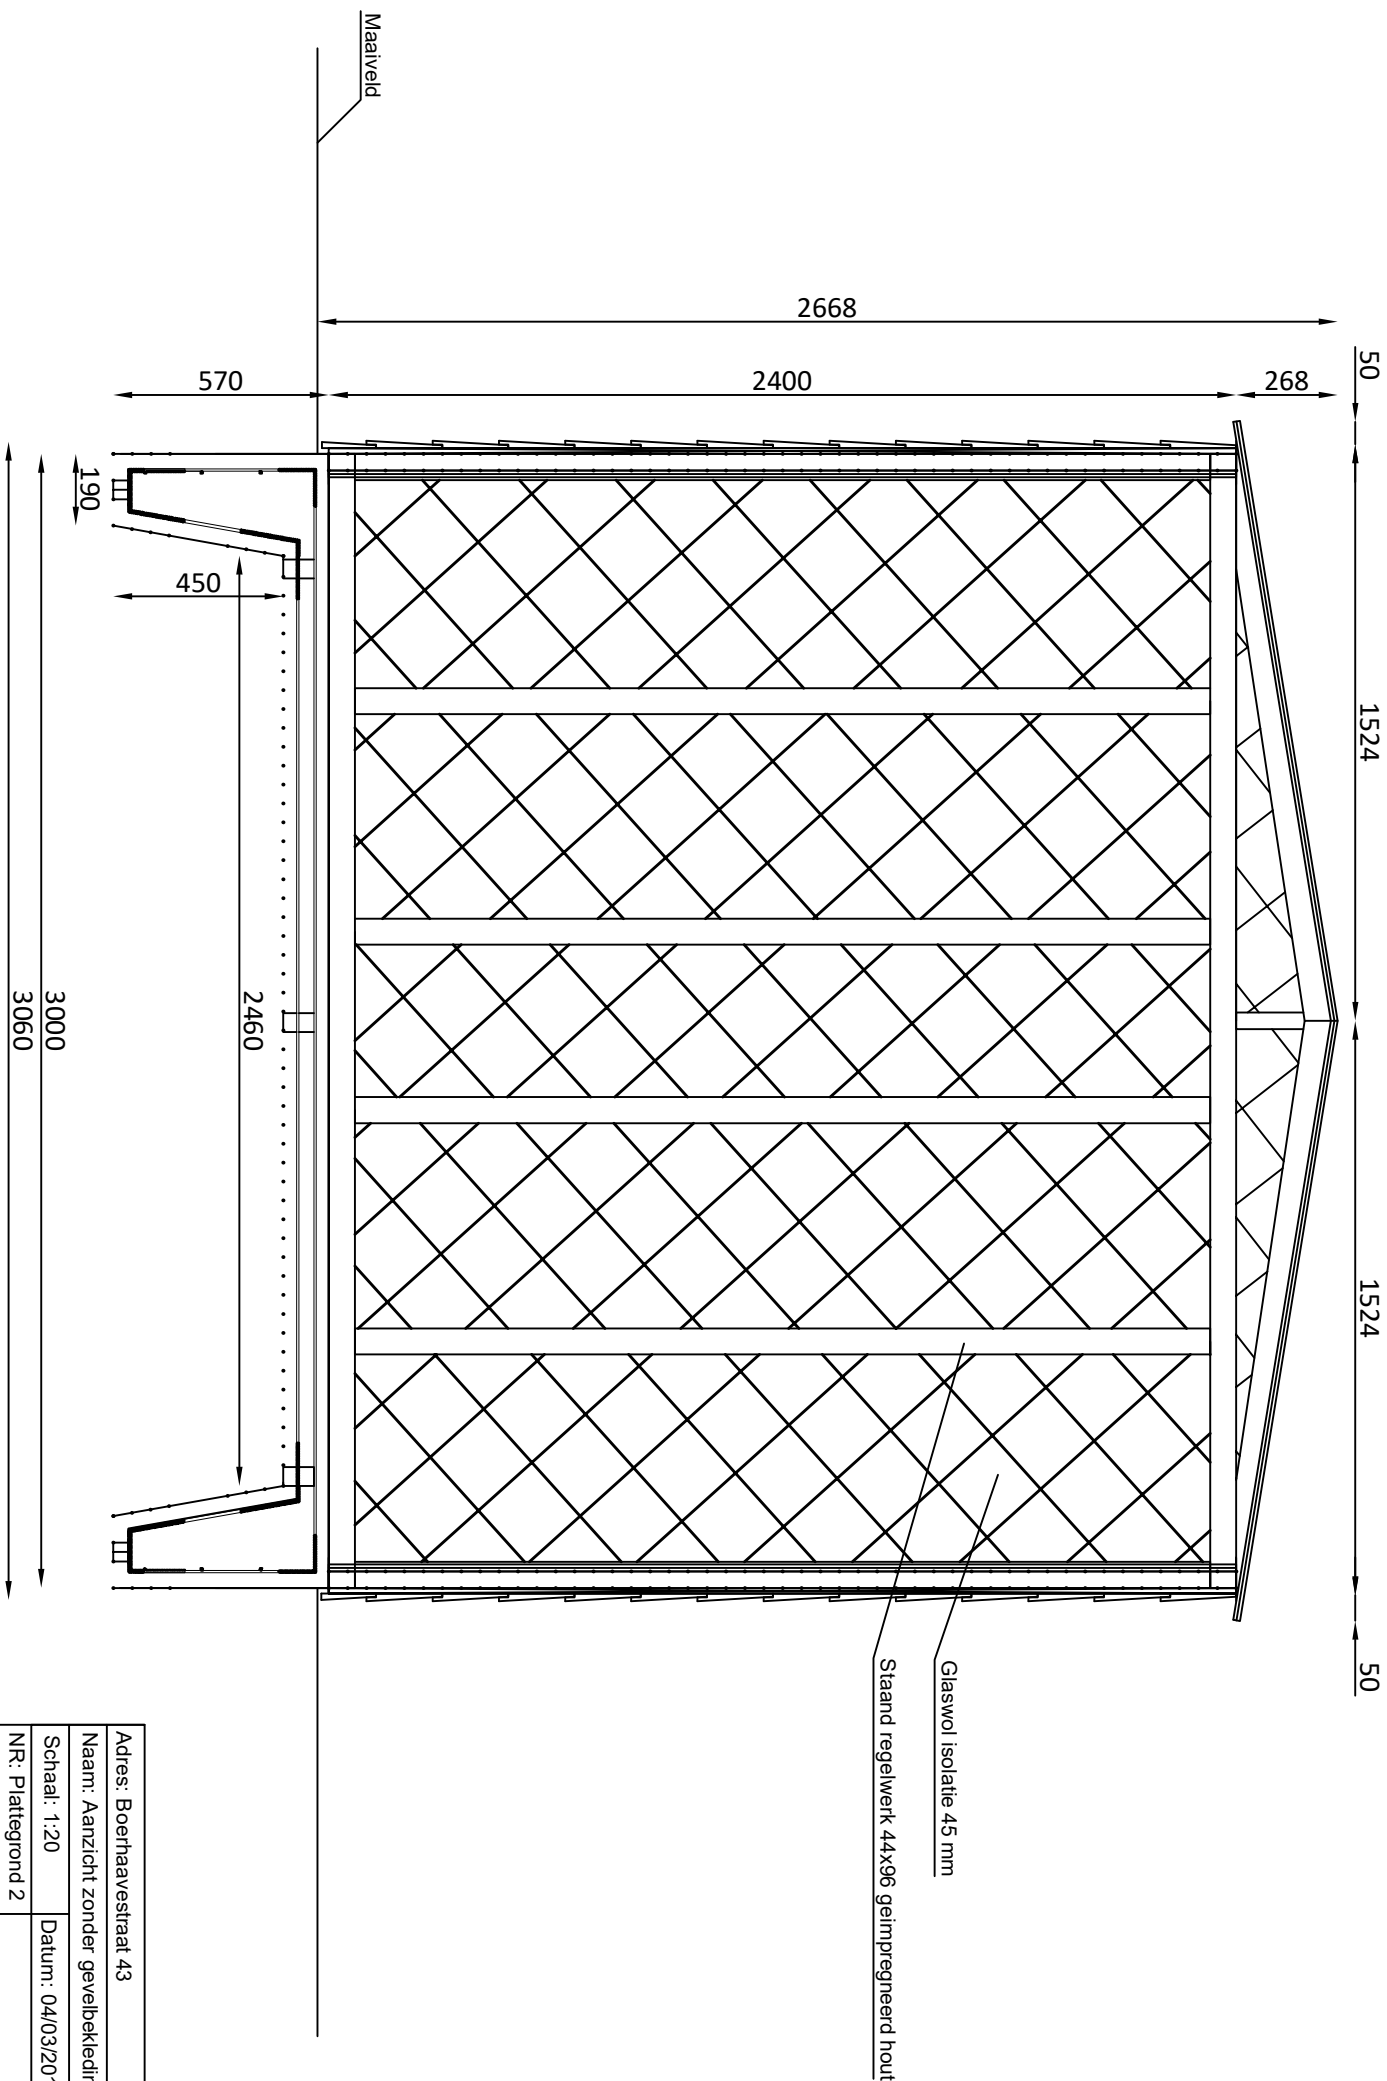

Adres: Boerhaavestraat 43	
Naam: Aanzicht zonder gevelbekleding	
Schaal: 1:20	Datum: 04/03/2017
NR: Plattegrond 2	

Schilddak met groenen daksingels

Zweeds rabat potdeksel
geïmpregneerd 20x150

Maalveld

Betonnen fundering met vorstrand.
Onder en boven net Ø 6 maas 150x150
Wapeningskorf Ø 6 met onder op liggend Ø 8

Adres: Boerhaavestraat 43	
Naam: Achteraanzicht zonder rabat	
Schaal: 1:20	Datum: 04/03/2017
NR: Plattegrond 2	

Schilddak met groenen daksingels

Iso glas 620x1312
In hardhout kozijn


Zweeds rabat potdeksel
geïmpregneerd 20x150

steunpilaar geïmpregneerd hout 98x98


Maaiveld

Betonpoer met draadeind M16

Adres: Boerhaavestraat 43	
Naam: Vooraanzicht met rabat	
Schaal: 1:20	Datum: 04/03/2017
NR: Plattegrond 3	

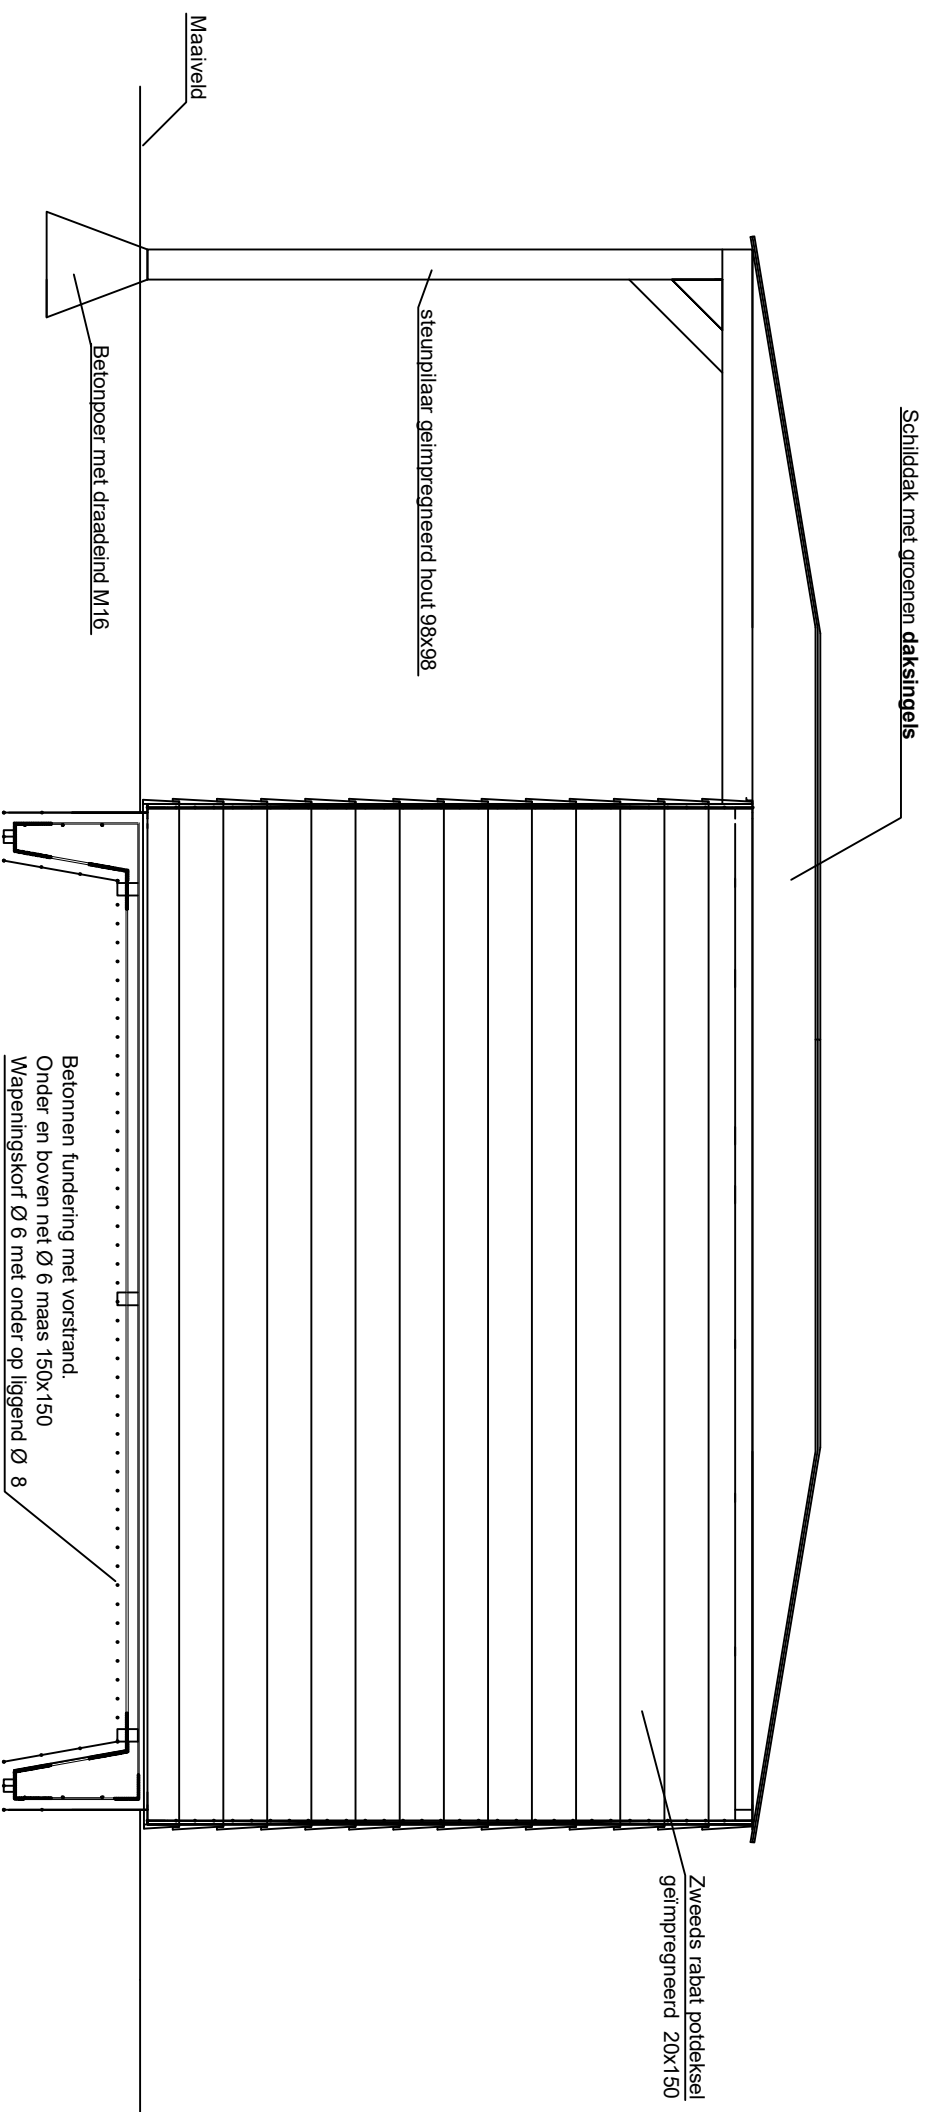

Adres: Boerhaavestraat 43	
Naam: Vooraanzicht met rabat	
Schaal: 1:30	Datum: 04/03/2017
NR: Plattegrond 4	

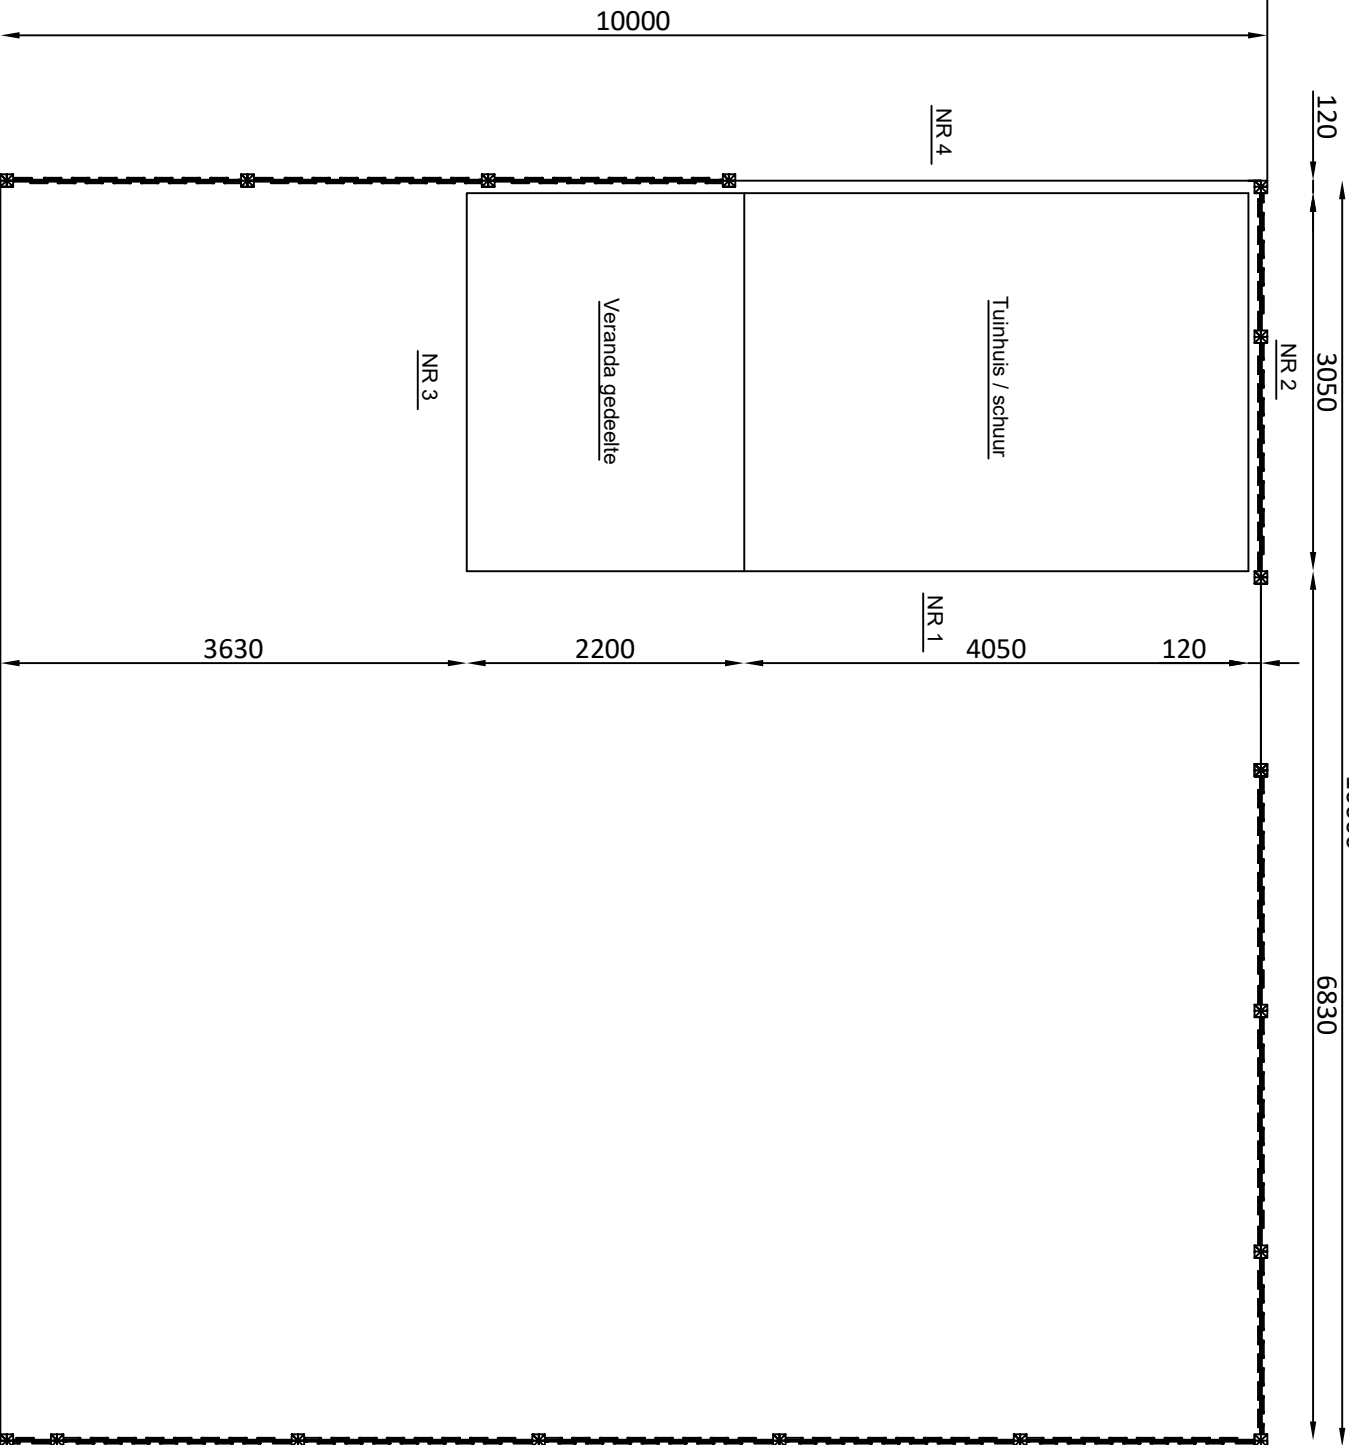

Adres: Boerhaavestraat 43	
Naam: Plattegrond	
Schaal: 1:60	Datum: 04/03/2017
NR: Plattegrond	

Zweeds rabat potdeksel
geïmpregneerd 20x150


Ventilatie lat

Dampdoorlatende folie


Staand regelwerk 44x96 geïmpregneerd hout
Met hier tussen glaswol 45 mm

Dampremmende folie

OSB Platen 18 mm

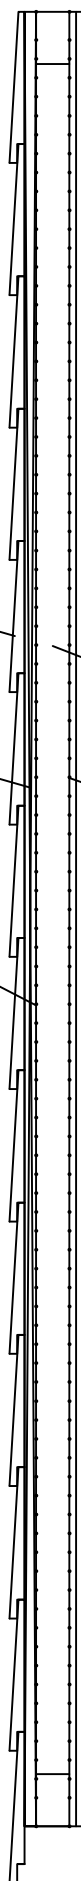

Adres: Boerhaavestraat 43	
Naam: Doorsnede wand	
Schaal: 1:10	Datum: 04/03/2017

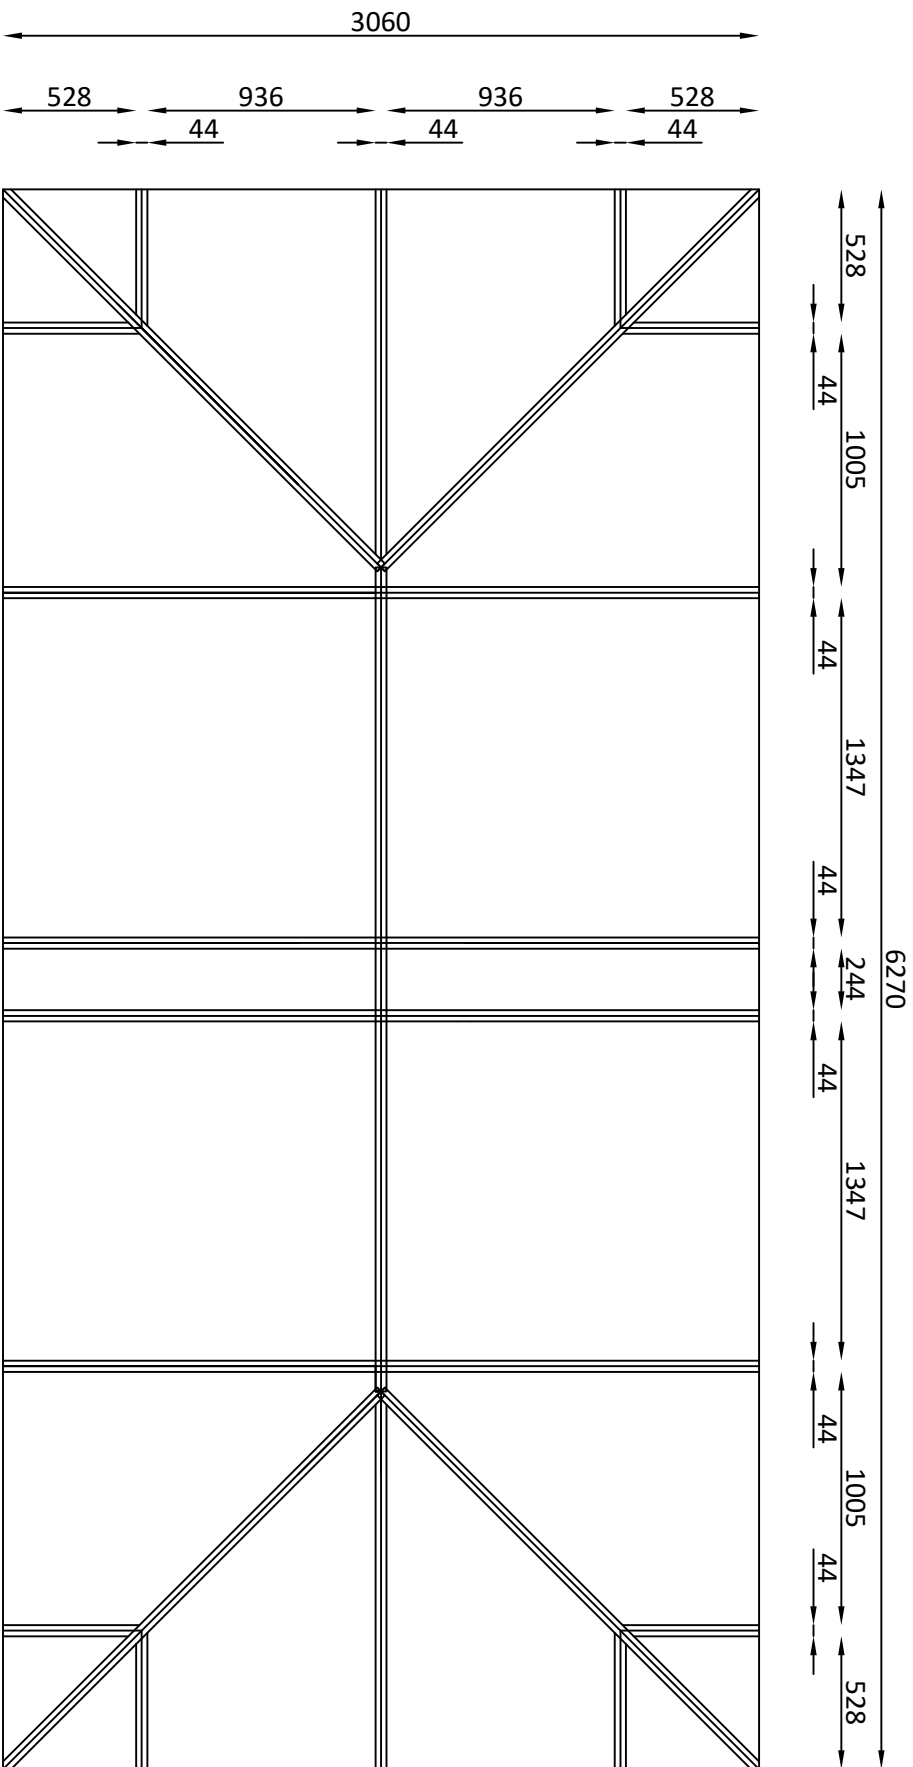

Uitslag schiddak met hier op 18 mm
underlayment platen en groenen daksingels

Adres: Boerhaavestraat 43	
Naam: Uitslag Dak	
Schaal: 1:30	Datum: 04/03/2017
NR: Plattegrond	