


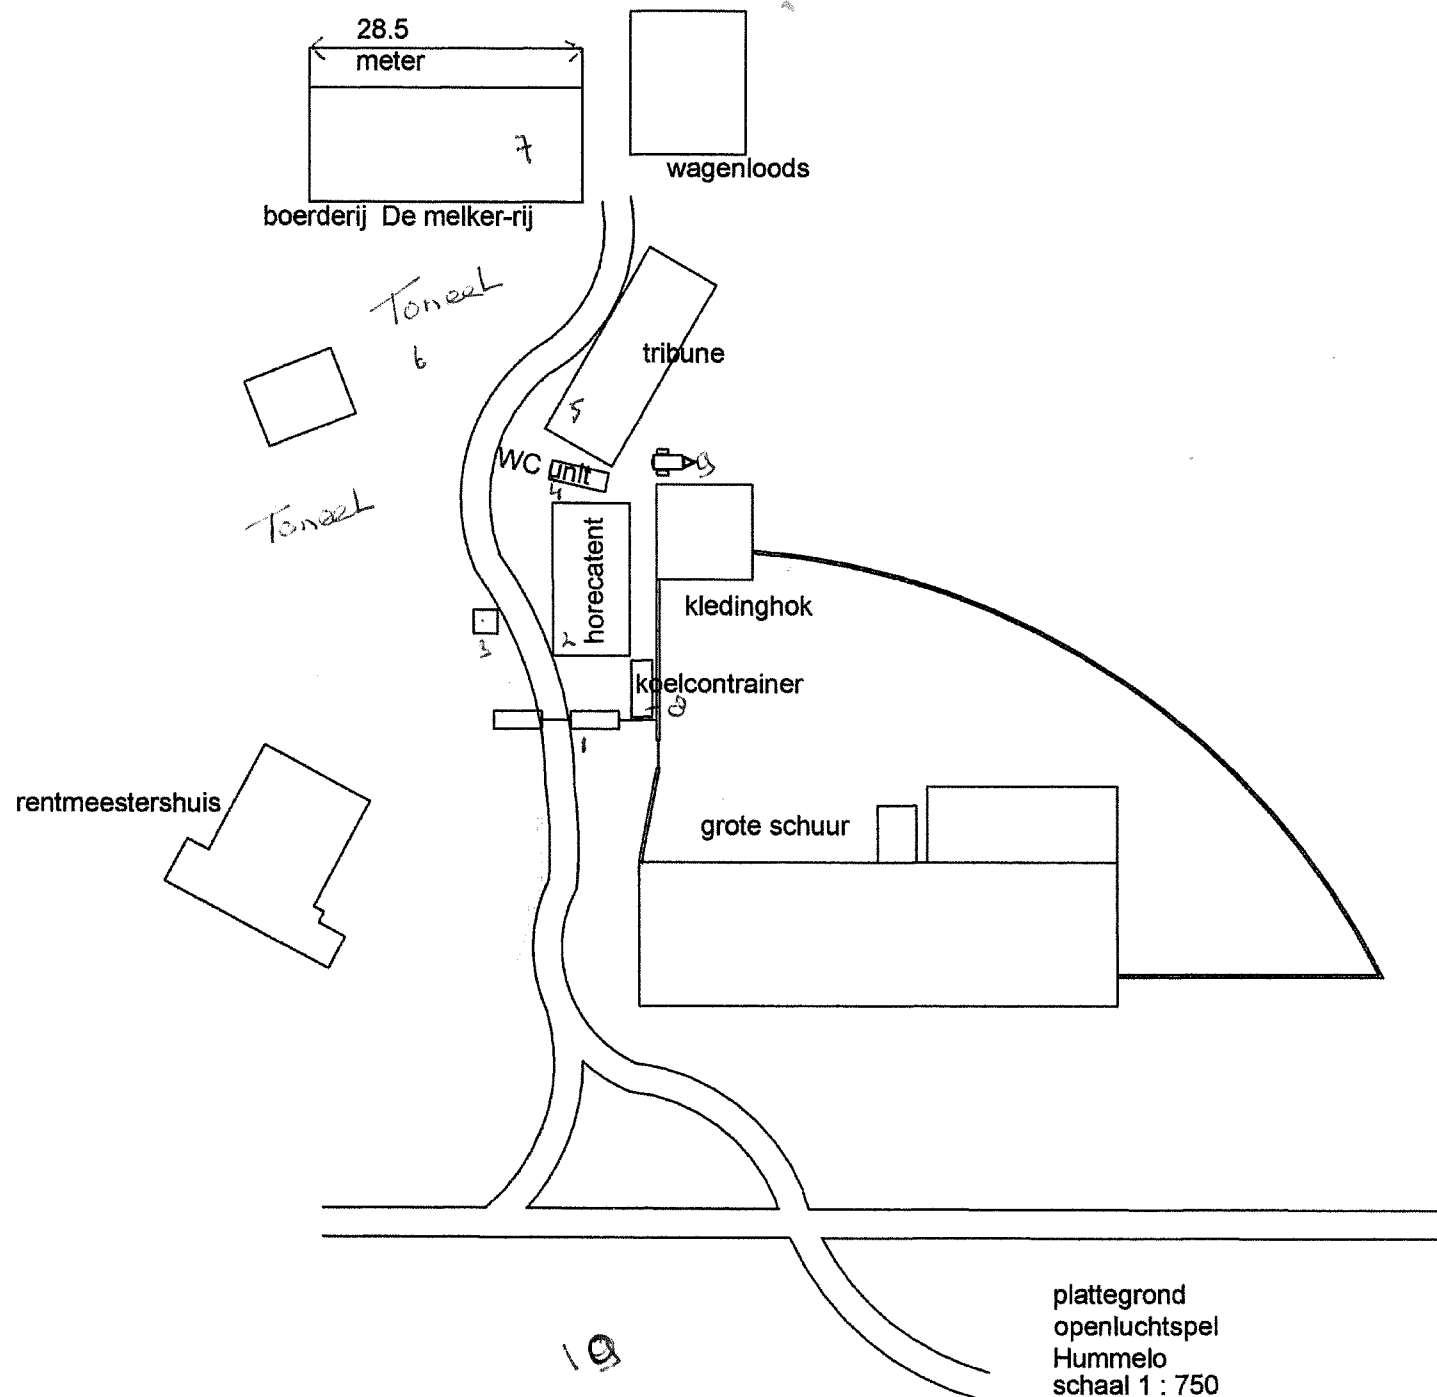

plattegrond
openluchtspel
Hummelo
schaal 1 : 750