



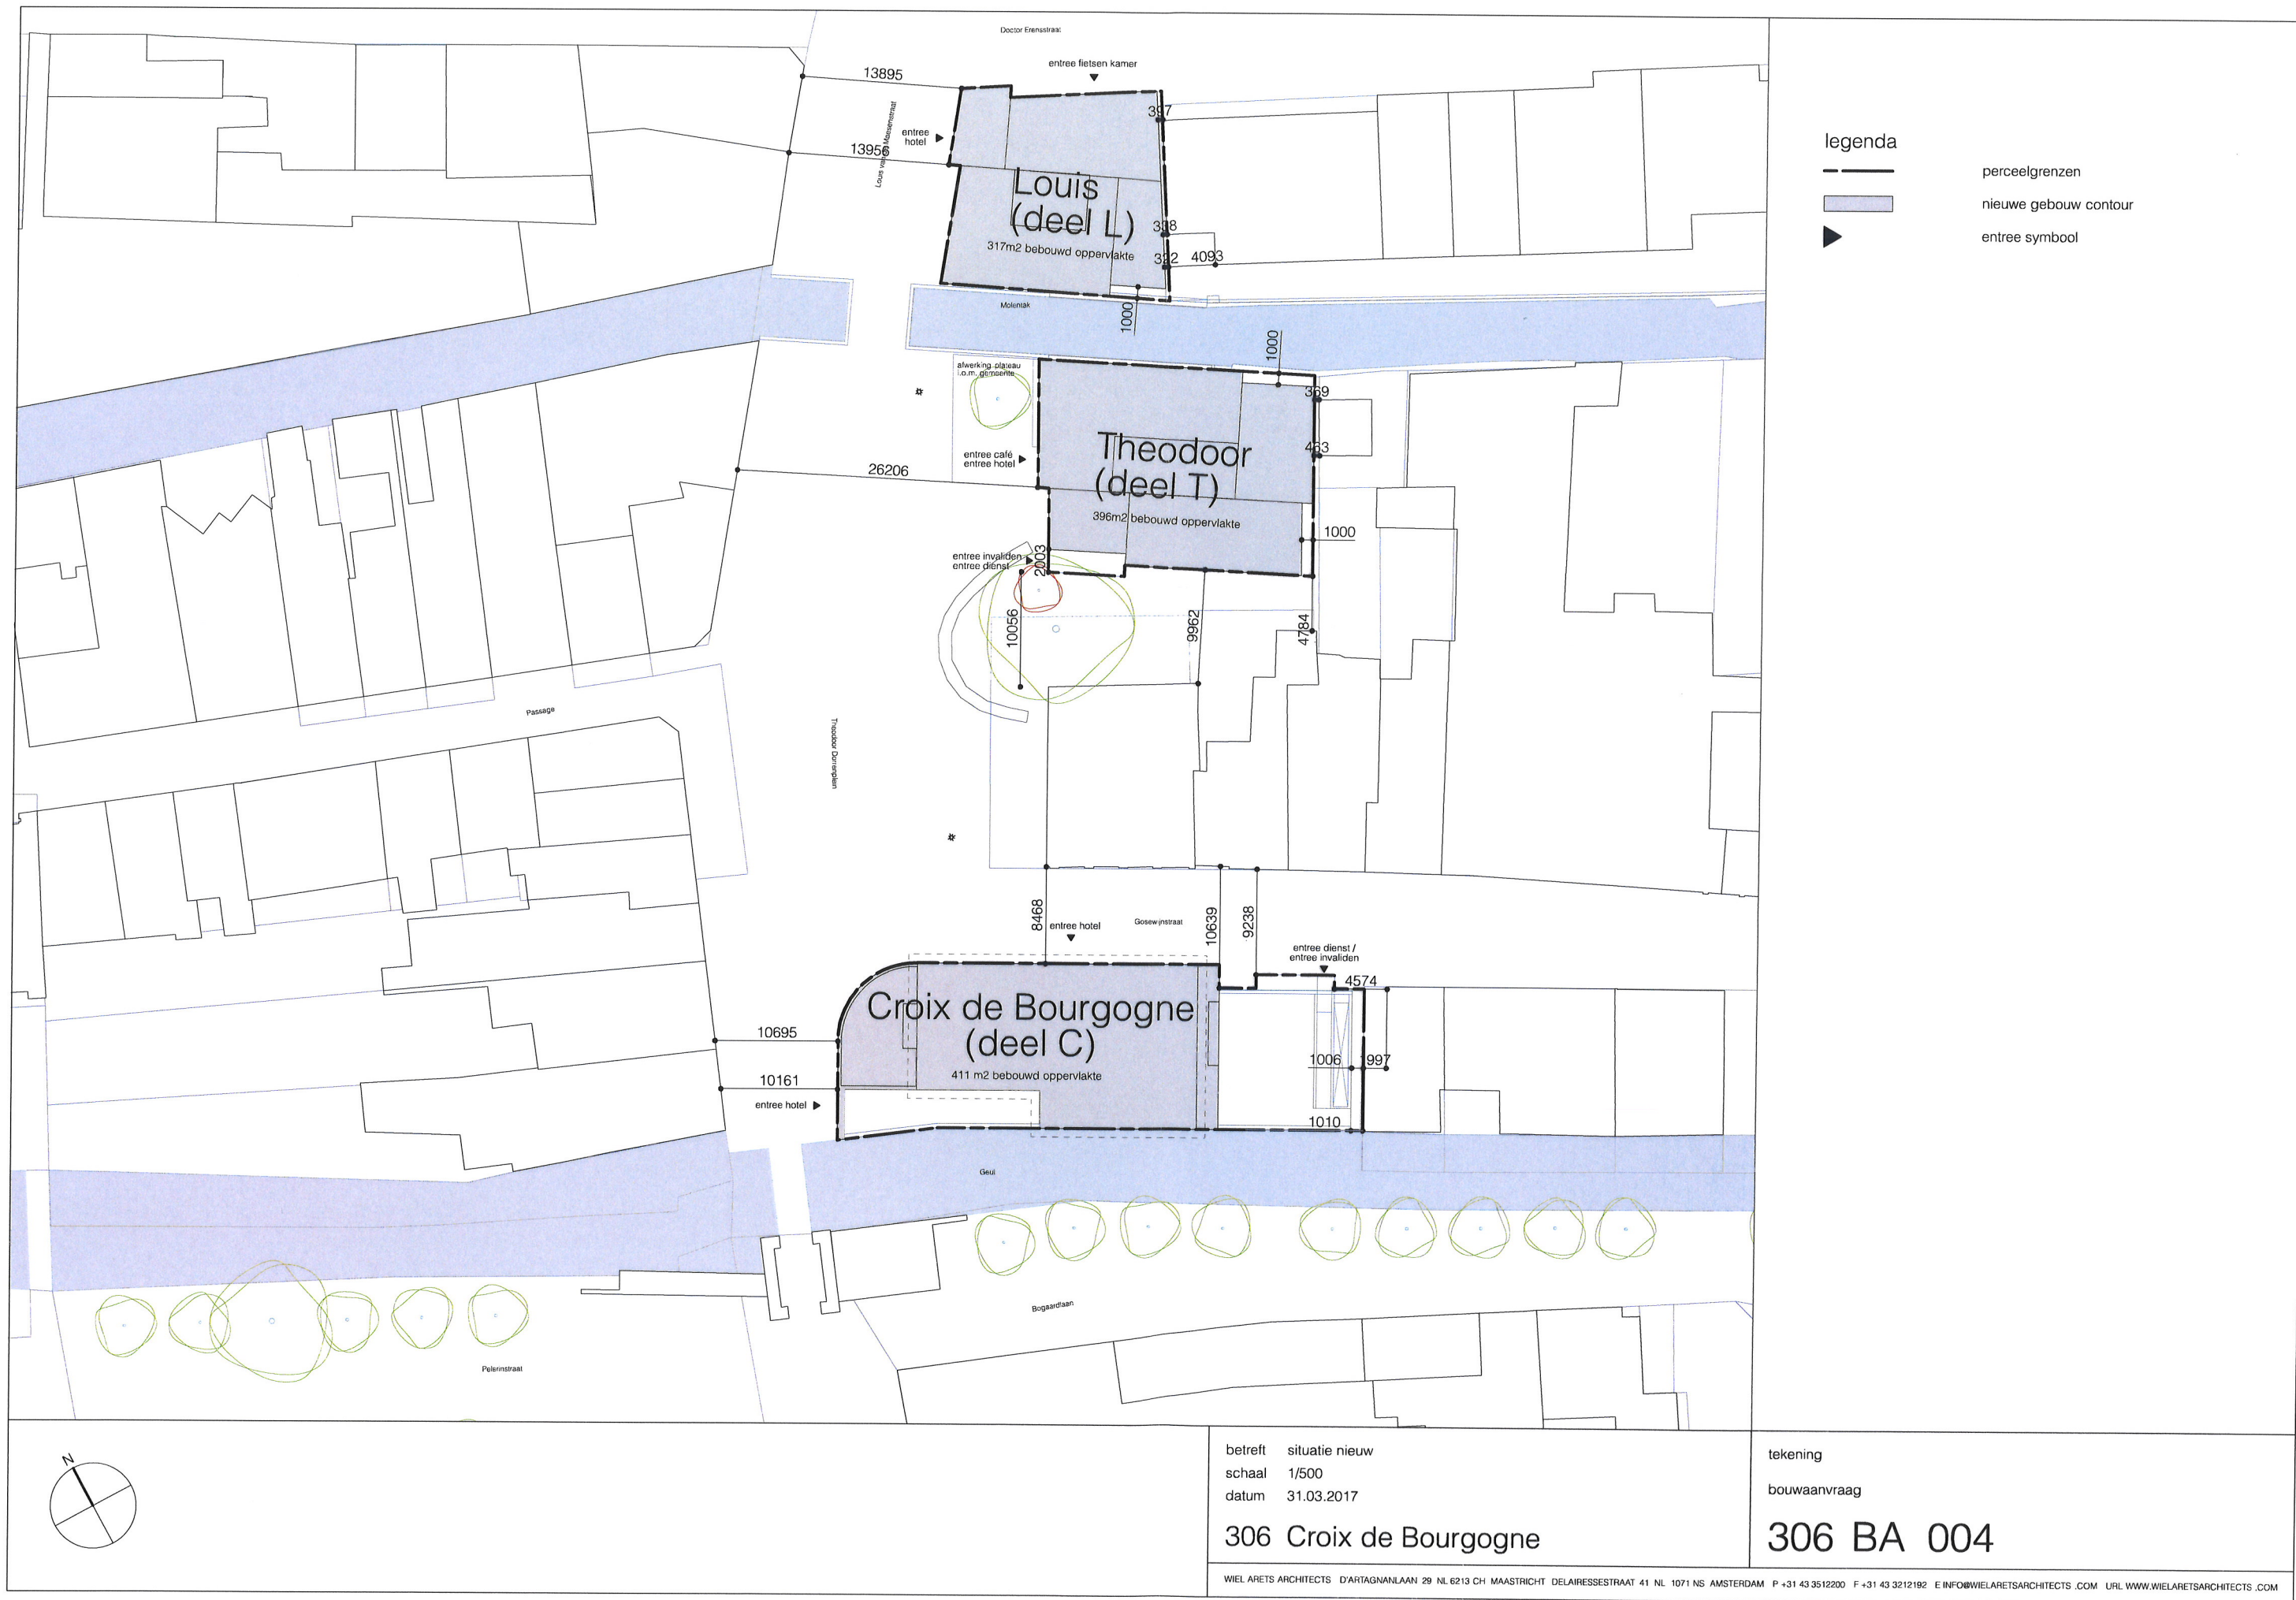

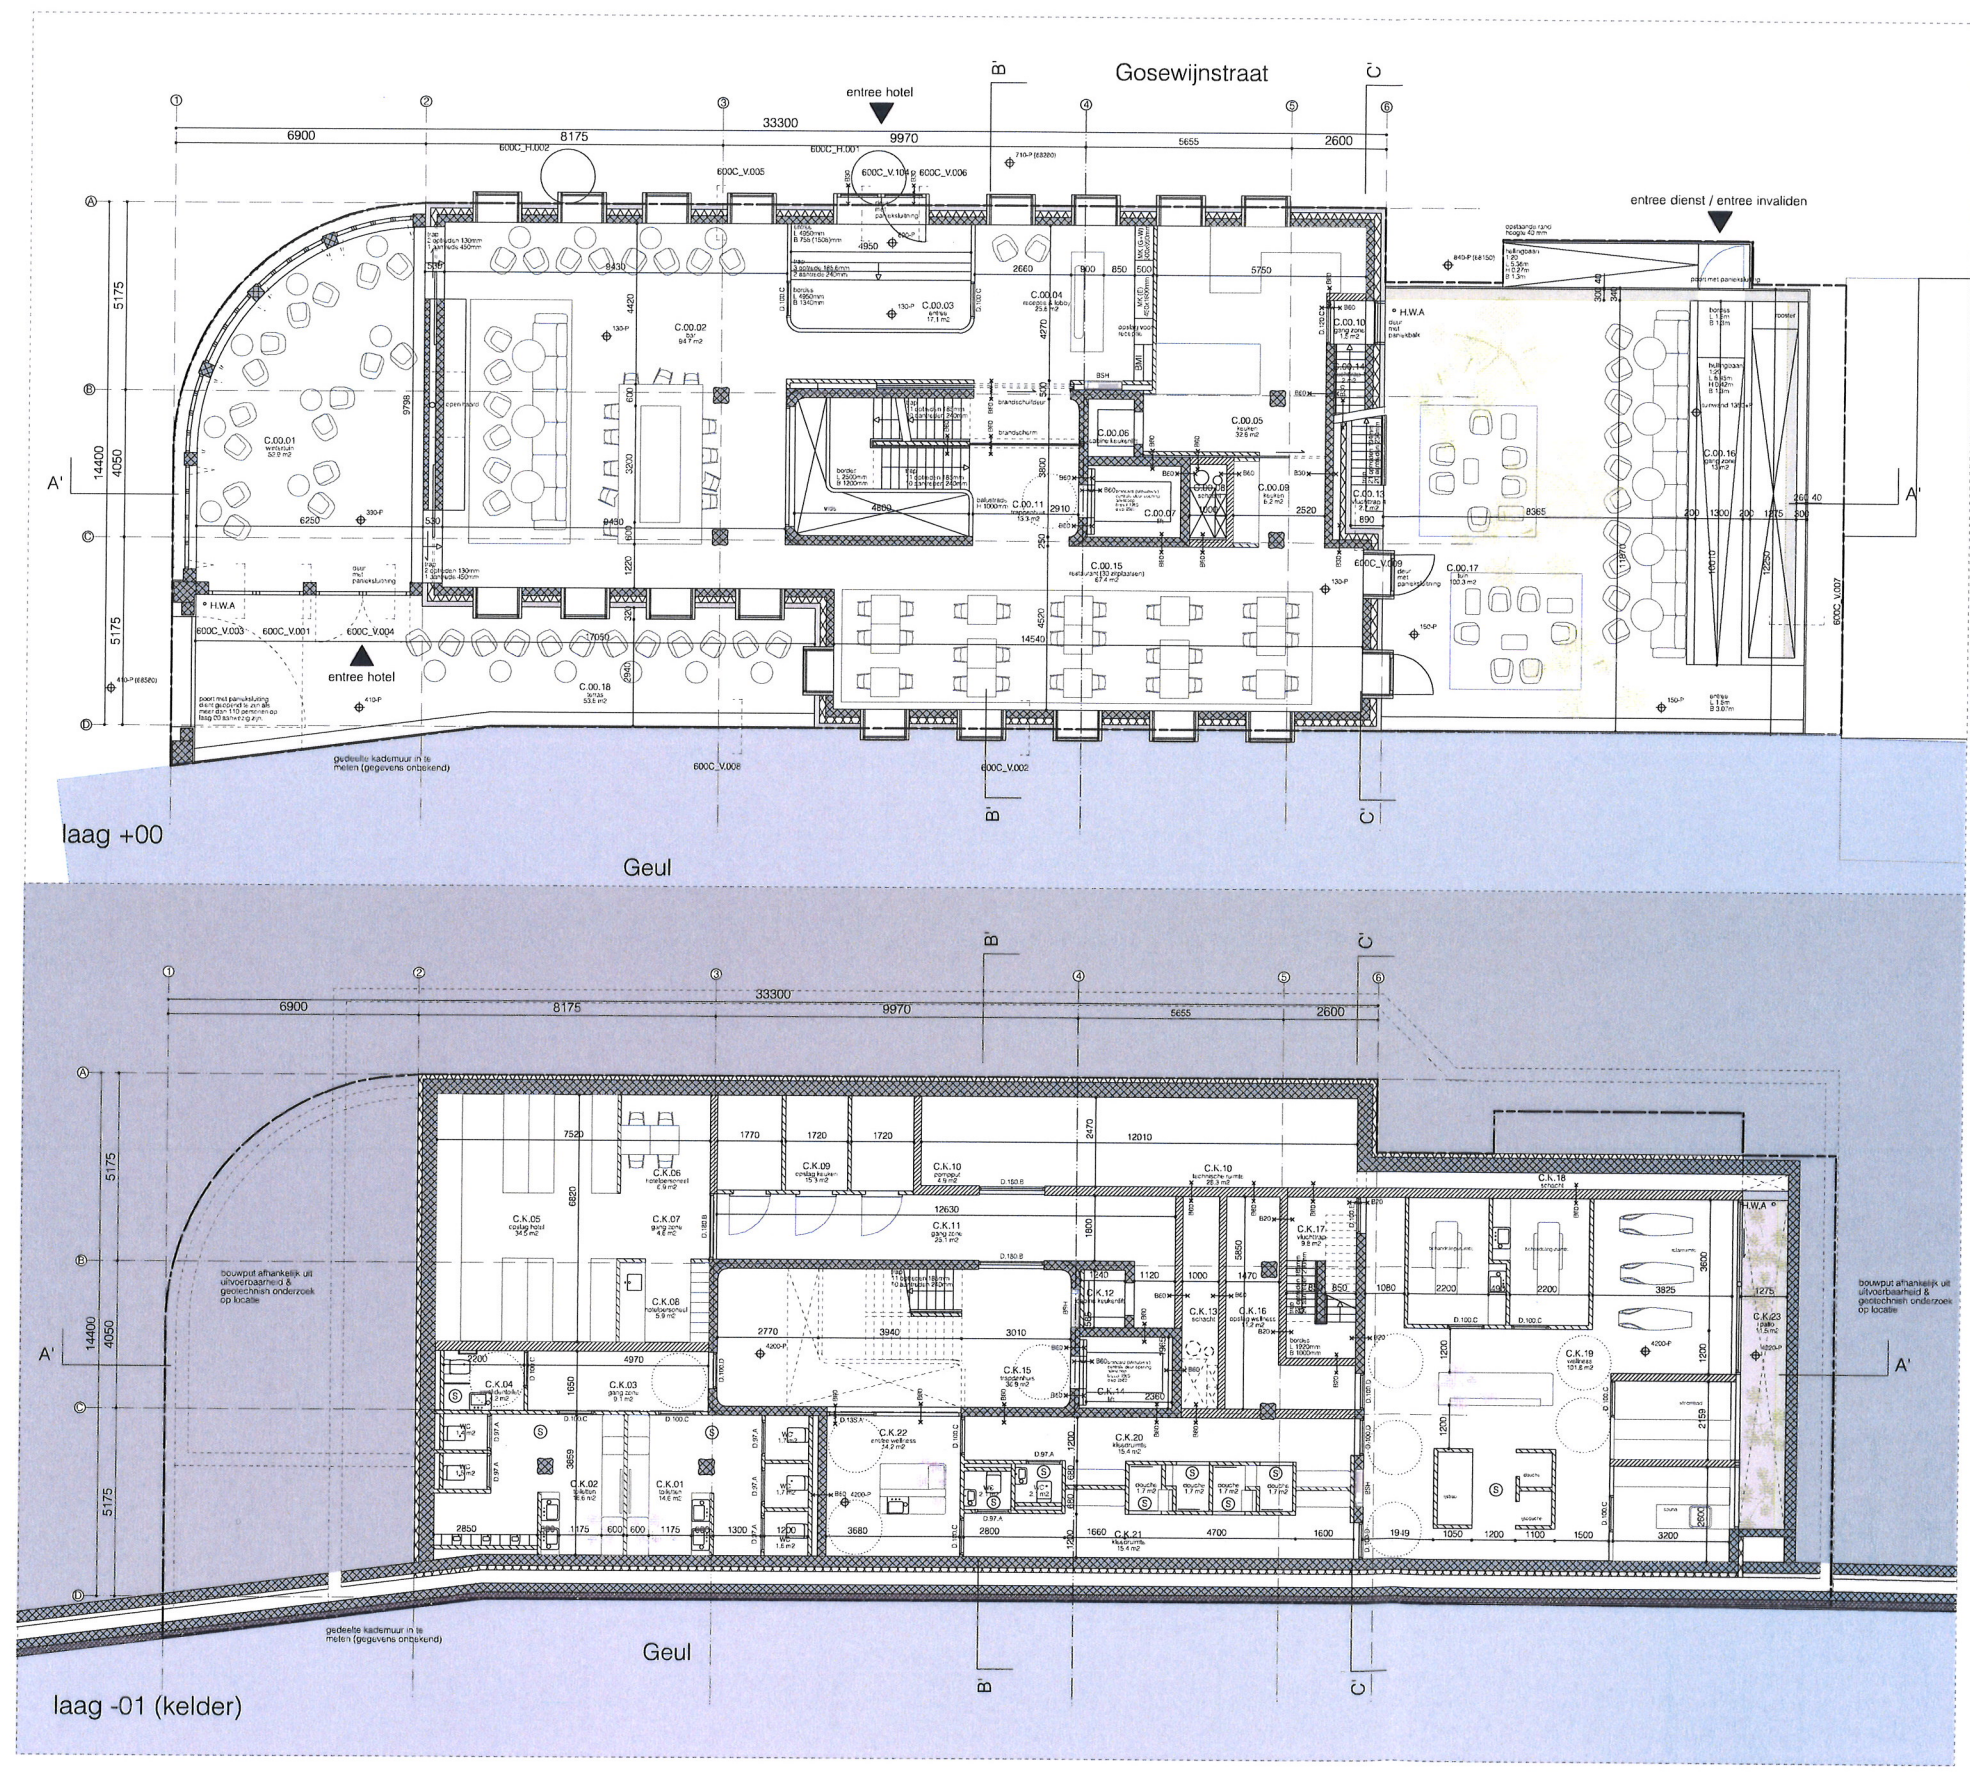

legenda

perceelgrens
isolatie
100mm / 220mm / 250mm binnenwand
200mm / 250mm kalkzandsteen wand
100 / 250mm beton muur
530mm buitenwand
- 140mm mergelcomposiet
- 150mm isolatie
- 220mm beton muur
530mm buitenwand
- 140mm mergelcomposiet
- 220mm beton muur
530mm buitenwand
- 150mm streekgewen mergel
- 150mm isolatie
- 220mm beton muur
530mm buitenwand
- 140mm naams hardsteen
- 150mm isolatie
- 220mm beton muur

ruimte nummer
(gebouw, verdieping, ruimtenummer)
kruislijn (aansluiting zie plattegrond)

draaiwijzing deur
deurhoogte > 800mm
deurhoogte > 2300mm

toegangs hebben een vrije doorgang
met een breedte ten minste 800mm en
een hoogte van 2300mm tenzij anders vermeld

schuifdeur
afsluiter richting
peilmaat bovenkant afgewerkte vloer Lox NAP
constructie 20 min. wdbco
constructie 30 min. wdbco
constructie 60 min. wdbco
zelfsluitend 30 min. wdbco
zelfsluitend 20 min. wdbco

aanduiding deuren
schacht symbool
(schachten in holtekamers 60 min.
brandwerend, richting schacht)

sanitaire ruimten
vloer afwerking natuursteen
wandafwerking afwerking
wandafwerking van vloer tot plafond
wandafwerking afwerking

hoogte vanaf bovenkant afgewerkte vloer
tot bovenkant balustrade
verticale opening < 100mm
horizontale opening < 50mm

meubelkast
brandmeldingsapparaat
brandmeldinstallatie
hemelwaterafvoer
bepaling conform opgave adviseur
aansluitend op gemeente waternet


note:
geen radiatoren aan de gevel
openingen in gevel zijn kleiner dan 10 mm
tegenwoordt binnenvallen van ratten & muizen

constructieve onderdelen conform opgave constructeur Palee BV
bouwtechnische, brandveiligheid & installaties uitgangspunten
conform opgave adviesbureau WRI

materialisatie


Gevelbekleding
Louis & Theodor
Croix de Bourgogne
(gegaane grond)
Croix de Bourgogne
Kozijn
Balustrades
Dak
(Louis & Theodor)
Dak
(Croix de Bourgogne)
Winteruin dak



mergelcomposiet, kleur lichtgrijs
streekgewen mergel, kleur lichtgrijs
naams hardsteen, kleur grijs
helder glas / glas met zelfdruk t.p.v. overig, aluminium, gepoedercoat, kleur lichtgrijs
stalen hekwerk, gepoedercoat, kleur lichtgrijs
mergelcomposiet, kleur lichtgrijs
natuur leisteen dakpan, kleur grijs
sodium dak

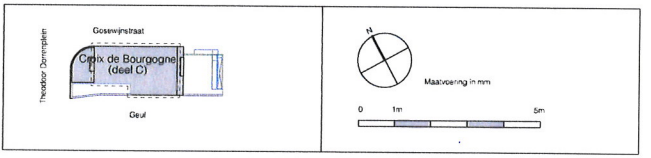



legenda	
	perceelgrens
	isolate
	100mm / 220mm / 250mm binnenwand
	200mm / 250mm kalkzandsteen wand
	100 / 250mm beton muur
	530mm buitenwand
	-140mm mergelcomposit
	-150mm isolatie
	-220mm beton muur
	530mm buitenwand
	-140mm mergelcomposit
	-220mm beton muur
	530mm buitenwand
	-150mm streeklagen mergel
	-120mm isolatie
	-220mm beton muur
	530mm buitenwand
	-150mm streeklagen mergel
	-220mm beton muur
	530mm buitenwand
	-140mm naafste hardsteen
	-150mm isolatie
	-220mm beton muur
	ruimte nummer (getouw, verdieping, ruimtenummer)
	koorwolk (practisch zijn zijt slattingen)
	merk D.B.A
	draaiend deur deurbreedte > 850mm deurhoogte > 2300mm
	toegangen hebben een vrije doorgang met een breedte ten minste 850mm en een hoogte van >2300mm tenzij anders vermeld
	schuifdeur
	schuif richting
	peilmaat bovenkant afgewerkt vloer i.v.o. N.A.P.
	concreet 20 mm, woodco
	concreet 30 mm, woodco
	concreet 60 mm, woodco
	zella-tend 60 mm, woodco
	zella-tend 60 mm, woodco
	zella-tend 20 mm, woodco
	zella-tend 20 mm, woodco
	A'1
	aanduiding doornrede
	schacht symbool (schachten in hotelkamers 60 min. brandwerende, richting schacht)
	sanitaire ruimten vloer afwerking natuursteen, waterdichte afwerking wandens betegeld van vloer tot plafond, waterdichte afwerking
	hoogte van vloer bovenkant afgewerkt vloer in ondergrondse balustrade verticale opening < 100mm horizontale opening < 50mm
	metreestek
	brandstangkapel
	brandmeldinstallatie
	hemelstafafvoer bekleefd conform opgave adviseur aangrenzend op gemeente waterline
	NOTE: grens radiatoren aan de gewel
	openingen in gewel zijn kleiner dan 10 mm tegenwoordt brandwerende van raten & muizen
	constructive onderdelen conform opgave constructeur Pahe BV bouwtechnische brandveiligheid & installaties uitgangspunten conform opgave adviseur: nro. WFI
materialisatie	
Gedeboulevard Louis & Theodoor Croix de Bourgogne	mergelcomposit, kleur lichtgeel mergelcomposit, kleur lichtgeel
(geplante groen Croix de Bourgogne)	
Kaazin	naamse hardsteen, kleur gris
Balustrades	helle glas / glas met geperzook t.p.v. overig, alom stalen hekje, geperzook, kleur lichtgris
Dak (Louis & Theodoor)	mergelcomposit, kleur lichtgeel
Dak (Croix de Bourgogne)	namse leisteen dakpan, kleur gris
Wenteltrap dak	sedum dak

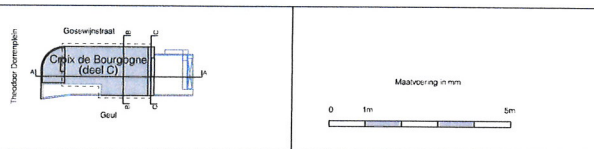

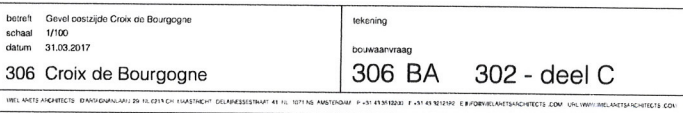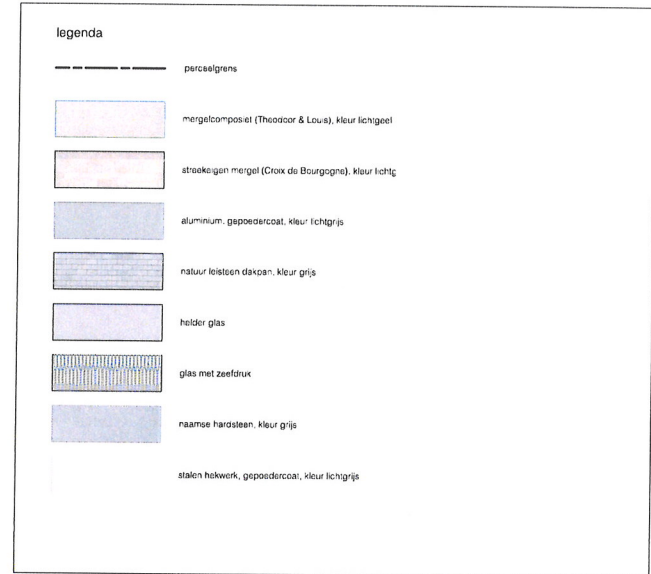

Geul

gevel opbouw
-Naamse hardsteen panelen
verankerd vlgs. gevel
leverancier
waterkerende,
dampdoorlatende folie
isolatie
i.h.w. gestort beton
stucwerk

waterdichte plint:
Naamse hardsteen
verlijmd op prefabbeton
volgens richtlijnen leverancier
stalen verankering volgens constructeur
isolatie
waterkerende, dampdoorlatende folie
i.h.w. gestort beton
stucwerk

185+P / 69.175+NAP

110+P / 69.100+NAP

peil = 0.00/ 68.990+NAP

peil = 190-P/ 68.800+NAP (hoogste waterstand)

waterdichte voeg

390-P / 68.600+NAP

410-P / 68.580+NAP / maaiveld

bestaand metselwerk op
bestaande kademuur
verwijderen,
aanvullen met
nieuwe streekeigen mergelsteen

890-P / 68.100+NAP

bestaande kademuur
-mergelmuur dik 200m
-spouw 20mm
-i.h.w. gestort gewapend beton

(conform tekening constructeur:
adviesbureau Storms
tek: W8943-01 d.d.wijzC. 11-10-2011)

terras/ entree

gevel opbouw
-Naamse hardsteen panelen
verankerd vlgs. gevel
leverancier
waterkerende,
dampdoorlatende folie
isolatie
i.h.w. gestort beton
stucwerk

-Naamse hardstenen tegels gezoet,
gekantrecht
-afschot 16mm/m1
-mortelbed
-verdicht zandpakket

lijngoot rvs
afvoer op
bestaand
waternet

wintertuin

vloeropbouw:
-Naamse hardstenen tegels gezoet,
gekantrecht
voegen 2mm
-cementdekvloer
-foam isolatie
-kanaalplaat vloer
-drukvraste isolatie
-damdichte waterkerende folie, 2laags

betreft Croix de Bourgogne_nieuw_Details_vertikaal_kademuur
schaal 1/10
datum 31.03.2017 rev

306 Croix de Bourgogne

tekening

bouwaanvraag

306 BA 600C_V.001

WIEL ARETS ARCHITECTS D'ARTAGNANLAAN 29 NL 6213 CH MAASTRICHT DELAIRESSESTRAAT 41 NL 1071 NS AMSTERDAM P +31 43 3512200 F +31 43 3212192 E INFO@WIELARETSARCHITECTS.COM URL WWW.WIELARETSARCHITECTS.COM

Geul

restaurant

gevel opbouw
-Naamse hardsteen panelen
verankerd vlgs. gevel
leverancier
waterkerende,
dampdoorlatende folie
isolatie
i.h.w. gestort beton
stucwerk

waterdichte plint:
Naamse hardsteen
verlijmd op prefabbeton
volgens richtlijnen leverancier
stalen verankering volgens constructeur
isolatie
waterkerende,dampdoorlatende folie
i.h.w. gestort beton
stucwerk

185+P / 69.175+NAP

110+P / 69.100+NAP

peil = 0.00/ 68.990+NAP

130-P/68.860+NAP

peil = 190-P/ 68.800+NAP(hoogste waterstand)

waterdichte voeg

410-P / 68.580+NAP / maaiveld

bestaand metselwerk op
bestaande kademuur
verwijderen,
aanvullen met
nieuwe streekeigen mergelsteen

890-P / 68.100+NAP

bestaande kademuur
-mergelmuur dik 200m
-spouw 20mm
-i.h.w. gestort gewapend beton

(conform tekening constructeur:
adviesbureau Storms
tek: W8943-01 d.d.wijzC. 11-10-2011)

vloeropbouw:
-Naamse hardstenen tegels gezoet,
gekantrecht
voegen 2mm
-cementdekvloer
-foam isolatie
-i.h.w. gestort gewapend beton
-stucwerk

betreft Croix de Bourgogne_nieuw_Details_vertikaal_kademuur
schaal 1/10
datum 31.03.2017 rev

tekening
bouwaanvraag

306 Croix de Bourgogne

306 BA 600C_V.002

laag +01

laag +00

legenda

perceelgrens

isolatie

100mm / 220mm / 250mm binnenwand

200mm / 250mm kalkzandsteen wand

100 / 250mm beton muur

530mm buitenwand

140mm mergelcomposiet

150mm isolatie

220mm beton muur

530mm buitenwand

140mm mergelcomposiet

220mm beton muur

530mm buitenwand

150mm zeekegelen mergel

126mm isolatie

220mm beton muur

530mm buitenwand

150mm zeekegelen mergel

220mm beton muur

530mm buitenwand

140mm natuur hardsteen

150mm isolatie

220mm beton muur

ruimte nummer
(gebouw, verdieping, ruimtenummer)

merk D.80 A

draaiwijze deur
(draaiwijze, draaiwijze, draaiwijze)

toegang hebben een vlieg doorgang
niet en anders ten minste 850mm en
een hoogte van 2300mm tenzij anders vermeld

schuifdeur

afschot richting

peilmaat bovenkant afgewerkte vloer t.o.v. NAP

constructie 20 min. wdbco

constructie 30 min. wdbco

constructie 60 min. wdbco

zelfsluitend 60 min. wdbco

zelfsluitend 30 min. wdbco

zelfsluitend 20 min. wdbco

aanduiding deuren

schacht symbol
(schachten in hotelkamers 60 min.
brandwerend, richting schacht)

sanitair ruimten
vloer afwerking natuursteen,
waterdichte afwerking
wandens betegeld tot vloer tot plafond,
waterdichte afwerking

hogge vanaf bovenkant afgewerkte vloer
tot bovenkant balustrade
verticale opening < 100mm
horizontale opening < 50mm

meubelkast

brandlanghassel

brandmeldinstallatie

hemelwaterafvoer
berekening conform opgave adviseur
aankomend op gemeentelijk watermet

note:
geen radiatoren aan de gevel
openingen in gevel zijn kleiner dan 10 mm
tegenwoordt: brandwerend van ruiten & muren

constructieve eisen conform opgave constructeur Pele BV
bouwtechnische brandveiligheid & installaties uitgangspunten
conform opgave adviseur bureau WRI

materialisatie


Gevelbekleding
Louis & Theodor:
Croix de Bourgogne:
Eugène grout
Kouijn:
Balustrades:
Dak
(Louis & Theodor):
Dak
(Croix de Bourgogne):
Winterhuis dak:

mergelcomposiet, kleur lichtgeel
stijvegeen mergel, kleur lichtgeel
naamse hardsteen, kleur grijs
heller glas / glas met zeeldruk t.p.v. overig, aluminium, gepoedercoat, kleur lichtgrijs
stalen hekwerk, gepoedercoat, kleur lichtgrijs
mergelcomposiet, kleur lichtgeel
natuur leisteen dakpan, kleur grijs
sedum dak


0 1m 5m

Maatvoering in mm

0 1m 5m

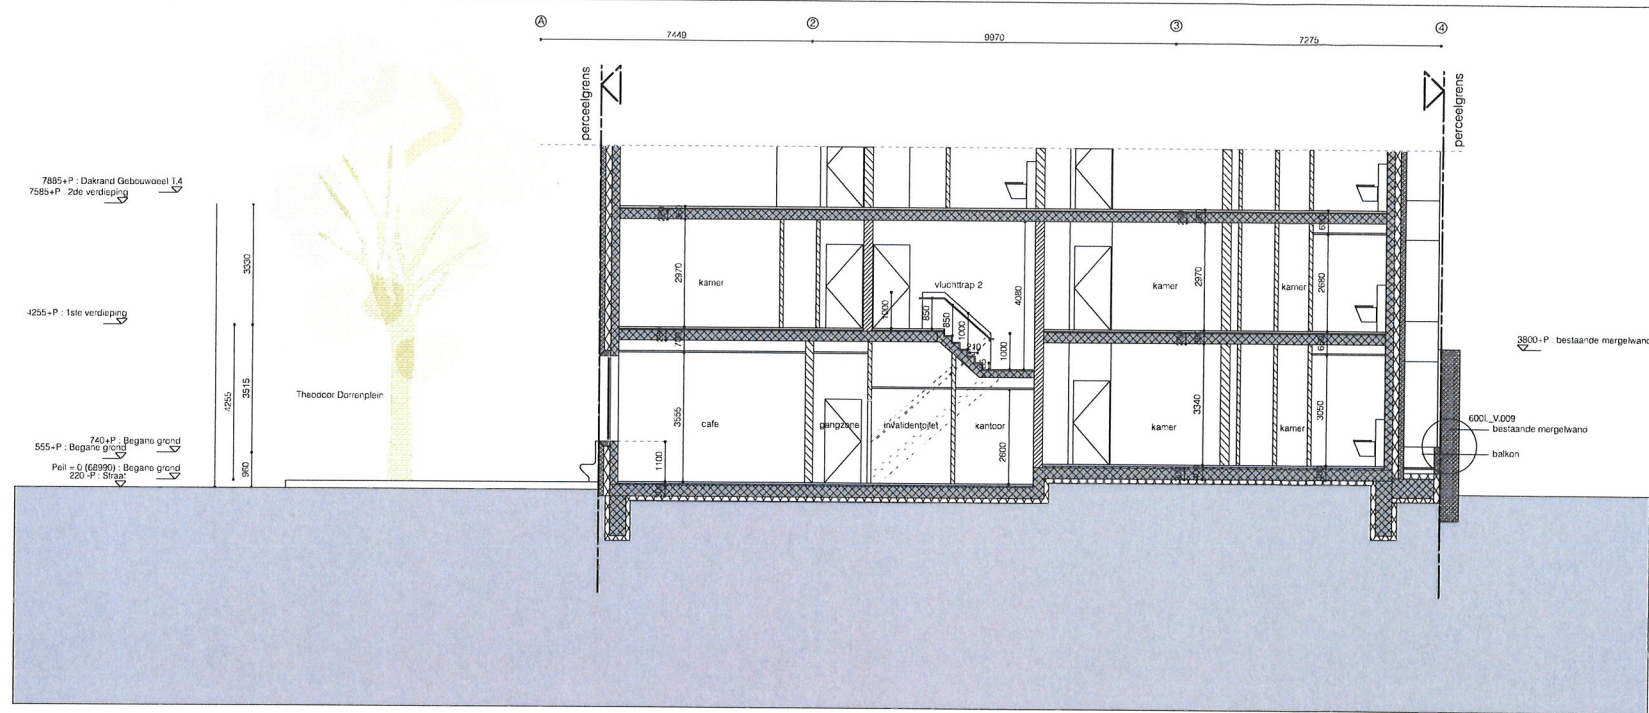

Doorsnede C-C

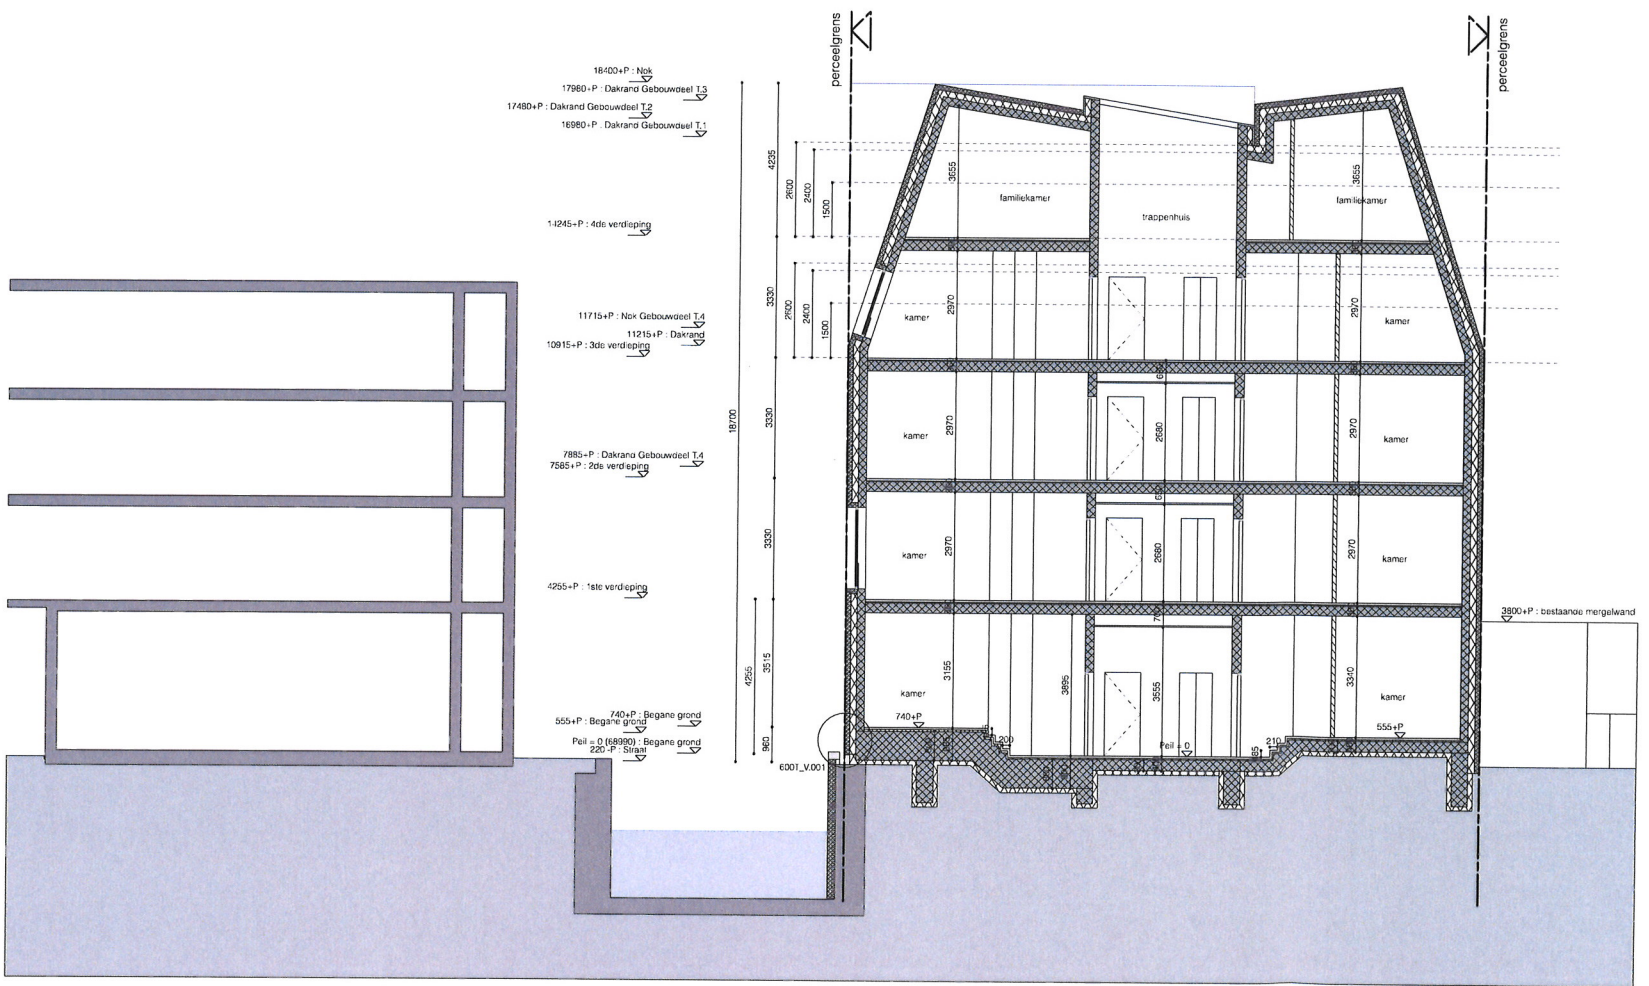

Doorsnede B-B

legenda


- perceelgrens
- isolatie
- 100mm / 200mm / 250mm binnenwand
- 200mm / 250mm kalkzandsteen wand
- 100 / 250mm beton muur
- 530mm buitenwand
- 140mm mergelcomposiet
- 150mm isolatie
- 220mm beton muur
- 530mm buitenwand
- 140mm mergelcomposiet
- 220mm beton muur
- 530mm buitenwand
- 150mm streeklagen mergel
- 120mm isolatie
- 220mm beton muur
- 530mm buitenwand
- 150mm streeklagen mergel
- 220mm beton muur
- 530mm buitenwand
- 140mm naams hardsteen
- 150mm isolatie
- 220mm beton muur
- ruimte nummer (gebouw, verdieping, ruimtenummer)
- kozijnmerk (aansluiting zie plattegrond)
- draaibehang deur
- deurbreedte > 850mm
- deurhoogte > 2000mm
- toegangen hebben een vrije doorgang met een breedte ten minste 850mm en een hoogte van 2000mm (inclusief anders vorm)
- schuifdeur
- alschot richting
- peilmaat bovenkant afgewerkte vloer t.o.v. NAP
- constructie 20 min. wdbco
- constructie 30 min. wdbco
- constructie 60 min. wdbco
- zelfsluitend 20 min. wdbco
- zelfsluitend 30 min. wdbco
- zelfsluitend 60 min. wdbco
- zelfsluitend 20 min. wdbco
- aanduiding doorsnede
- schacht symbool (schachten in hotelkamers 60 min. brandwerend, richting schacht)
- sanitaire ruimte
- vloer afwerking natuursteen
- waterdichte afwerking
- wandafwerking van vloer tot plafond, waterdichte afwerking
- hoogte vanaf bovenkant afgewerkte vloer tot bovenkant bakplaat
- verticale opening < 100mm
- horizontale opening < 50mm
- meterkast
- brandslanghaspel
- brandmeldinstallatie
- resterende afbouw
- berekening conform opgave adviseur
- aansluitend op gemeentelijk waternet


note:


- geen radiatoren aan de gevel
- openingen in gevel zijn kleiner dan 10 mm
- tegenwoordig scheidings van ratten & muizen
- constructieve onderdelen conform opgave constructeur Patis BV
- bouwtechnische brandveiligheid & installaties uitgangspunten conform opgave adviseurbureau WRI

materialisatie

- Gevelbeplating (Louis & Theodoor): mergelcomposiet, kleur lichtgeel
- Croix de Bourgogne: streeklagen mergel, kleur lichtgeel
- Gevelbeplating (Croix de Bourgogne): naams hardsteen, kleur grijs
- Kozijn: holder glas / glas met zelfdruk t.o.v. overig, aluminium, gepoedercoat, kleur lichtgrijs
- Balkenrader: stalen netwerk, gepoedercoat, kleur lichtgrijs
- Dak (Louis & Theodoor): mergelcomposiet, kleur lichtgeel
- Dak (Croix de Bourgogne): natuur leisteen dakpan, kleur grijs
- Winterruin dak: sedum dak

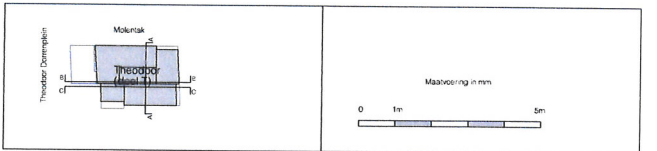

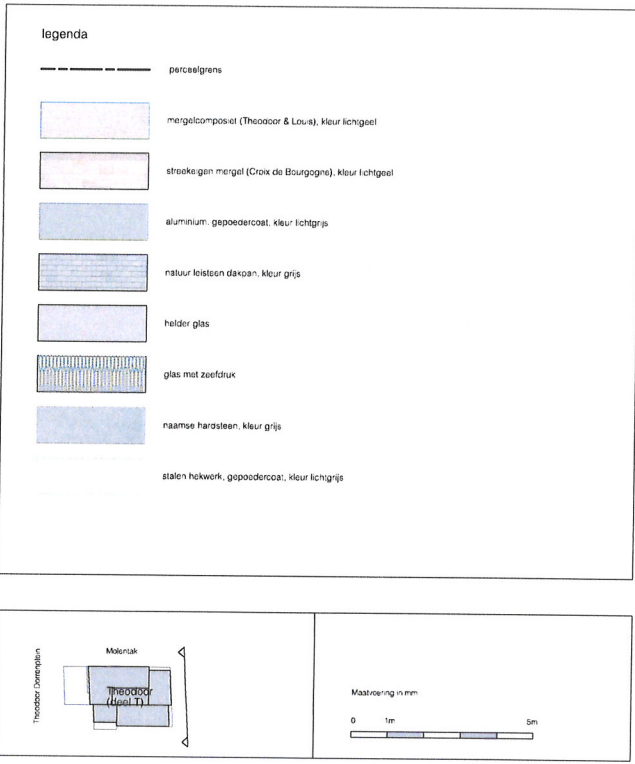

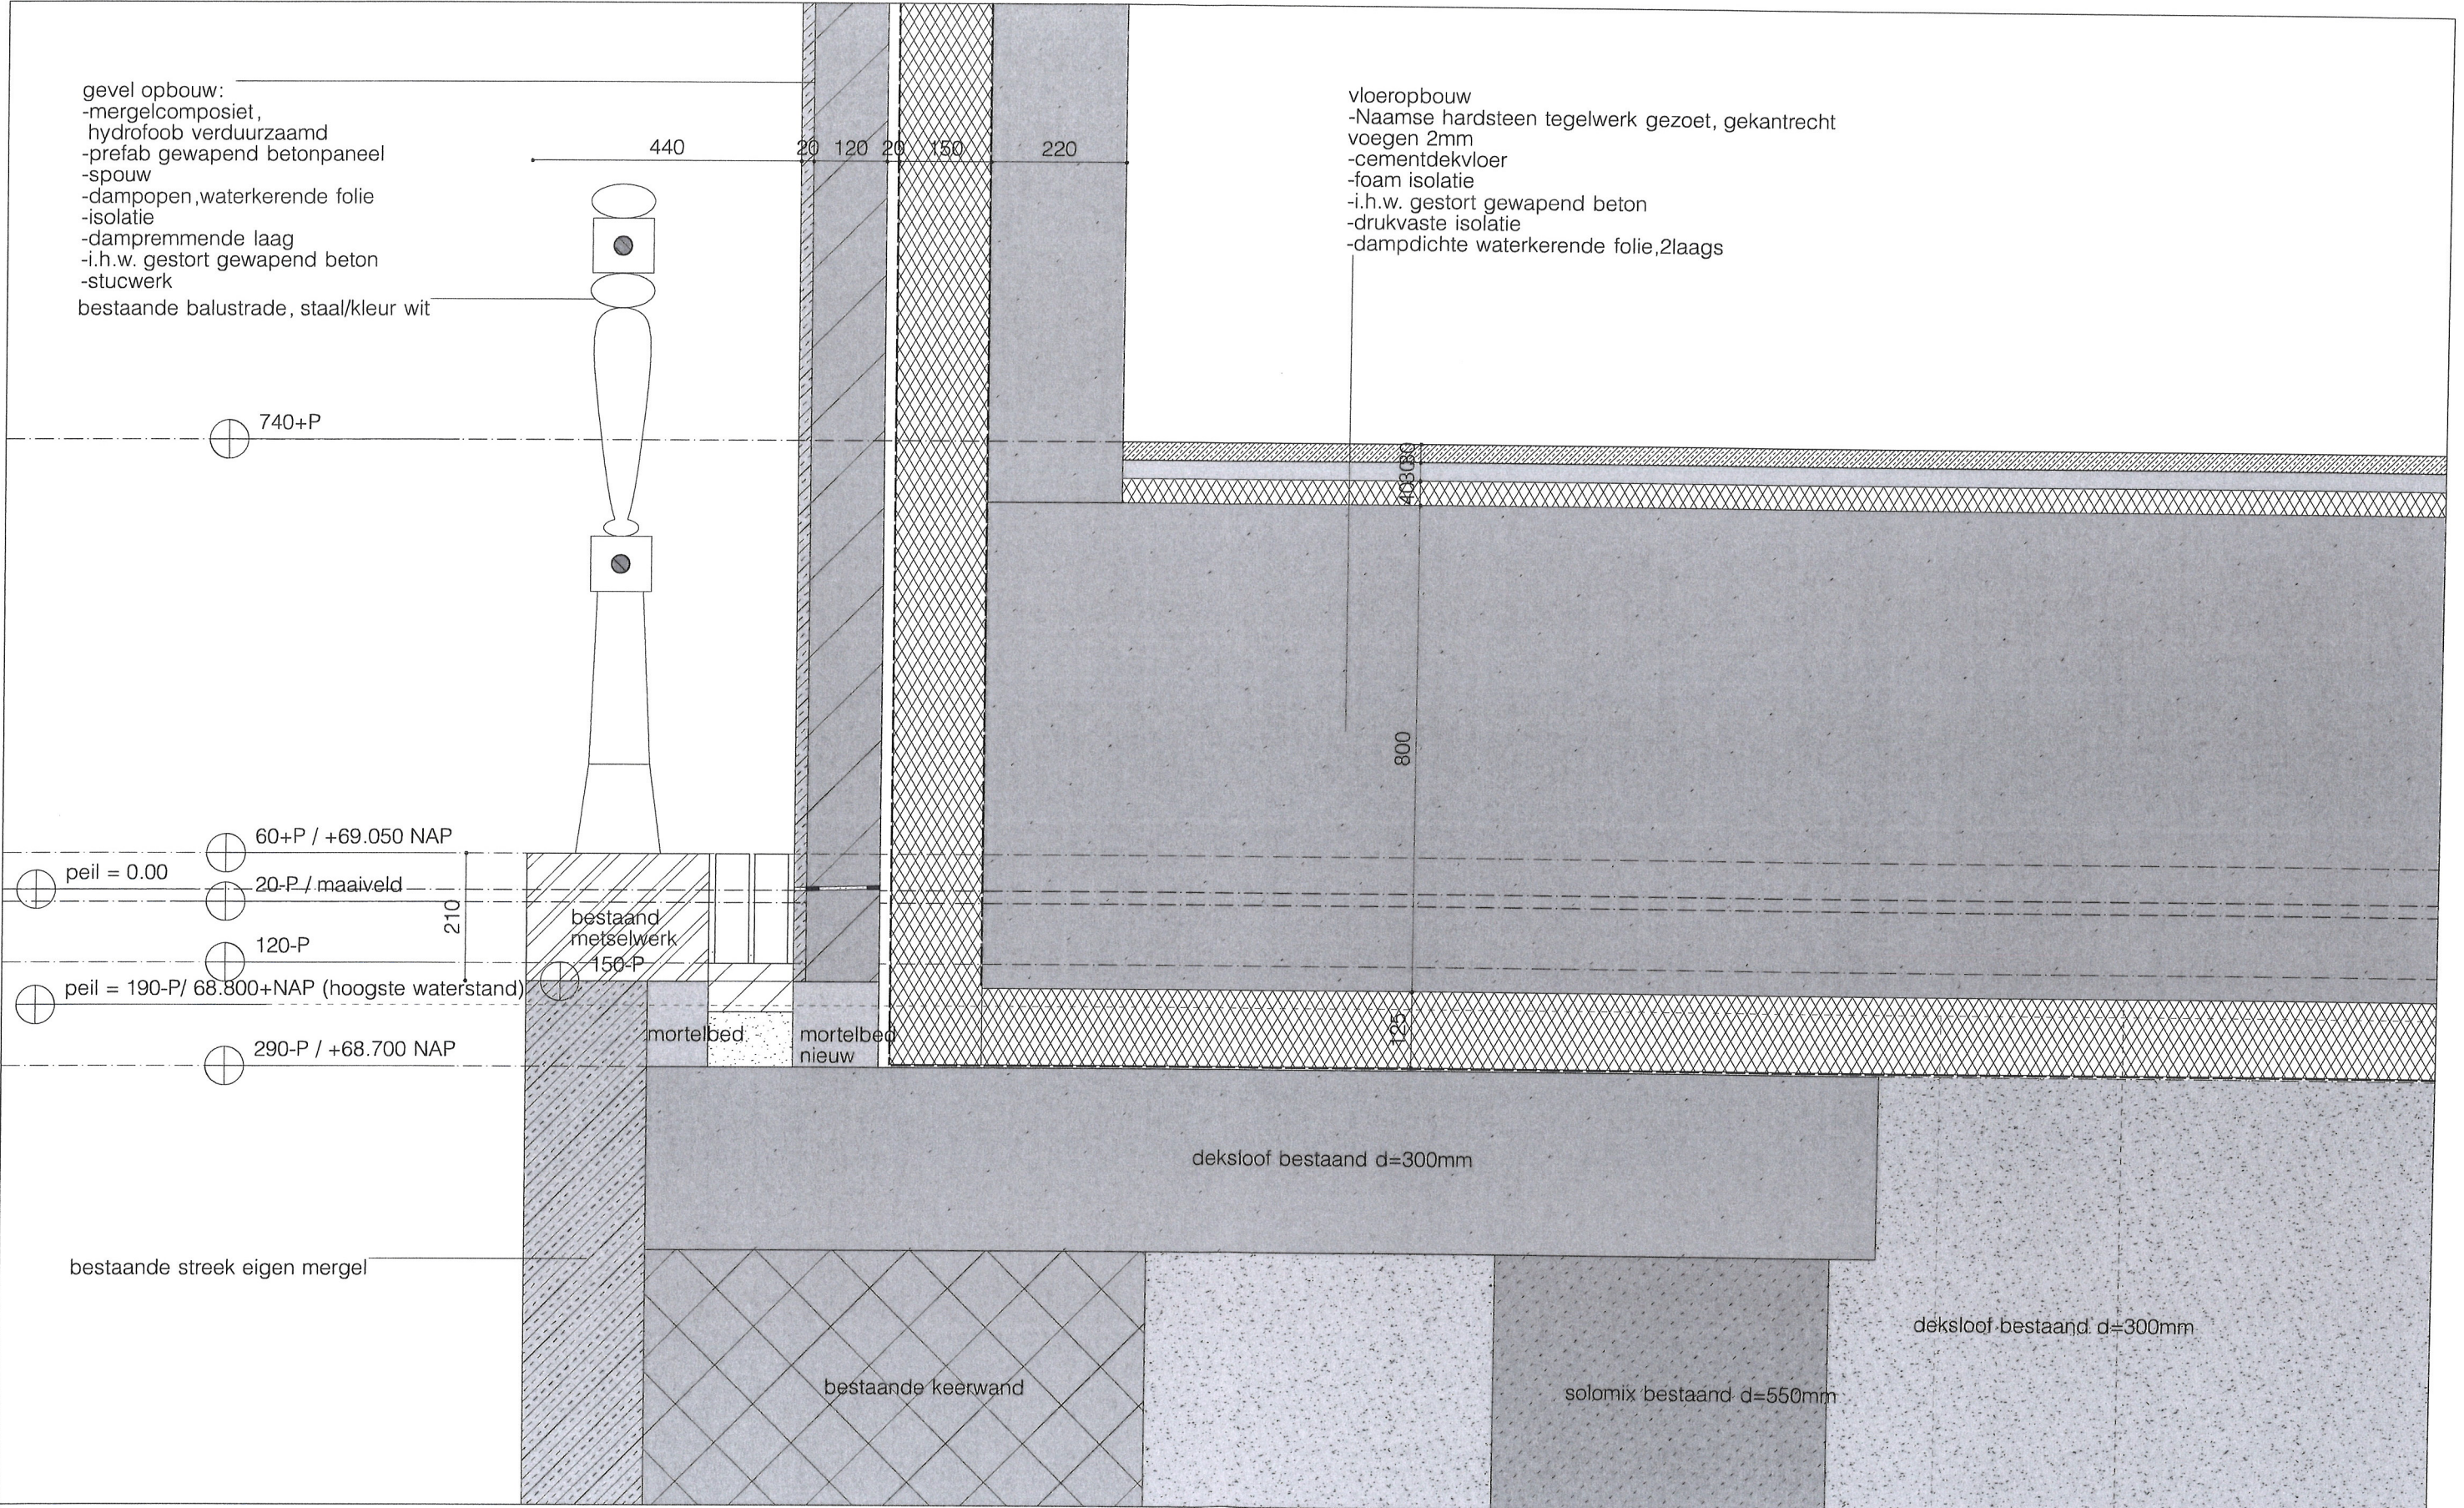

gevel opbouw:
-mergelcomposiet,
hydrofoob verduurzaamd
-prefab gewapend betonpaneel
-spouw
-dampopen,waterkerende folie
-isolatie
-dampremmende laag
-i.h.w. gestort gewapend beton
-stucwerk
bestaande balustrade, staal/kleur wit

vloeropbouw
-Naamse hardsteen tegelwerk gezoet, gekantrecht
voegen 2mm
-cementdekvloer
-foam isolatie
-i.h.w. gestort gewapend beton
-drukvraste isolatie
-dampdichte waterkerende folie,2laags

bestaande streek eigen mergel


MOLENTAK

betreft Theodoor_nieuw_Details_vertikaal_Kademuur
schaal 1/10
datum 15.12.2016 rev B 01.03.2017

306 Croix de Bourgogne

tekening
bouwaanvraag

306 BA 600T_V.001



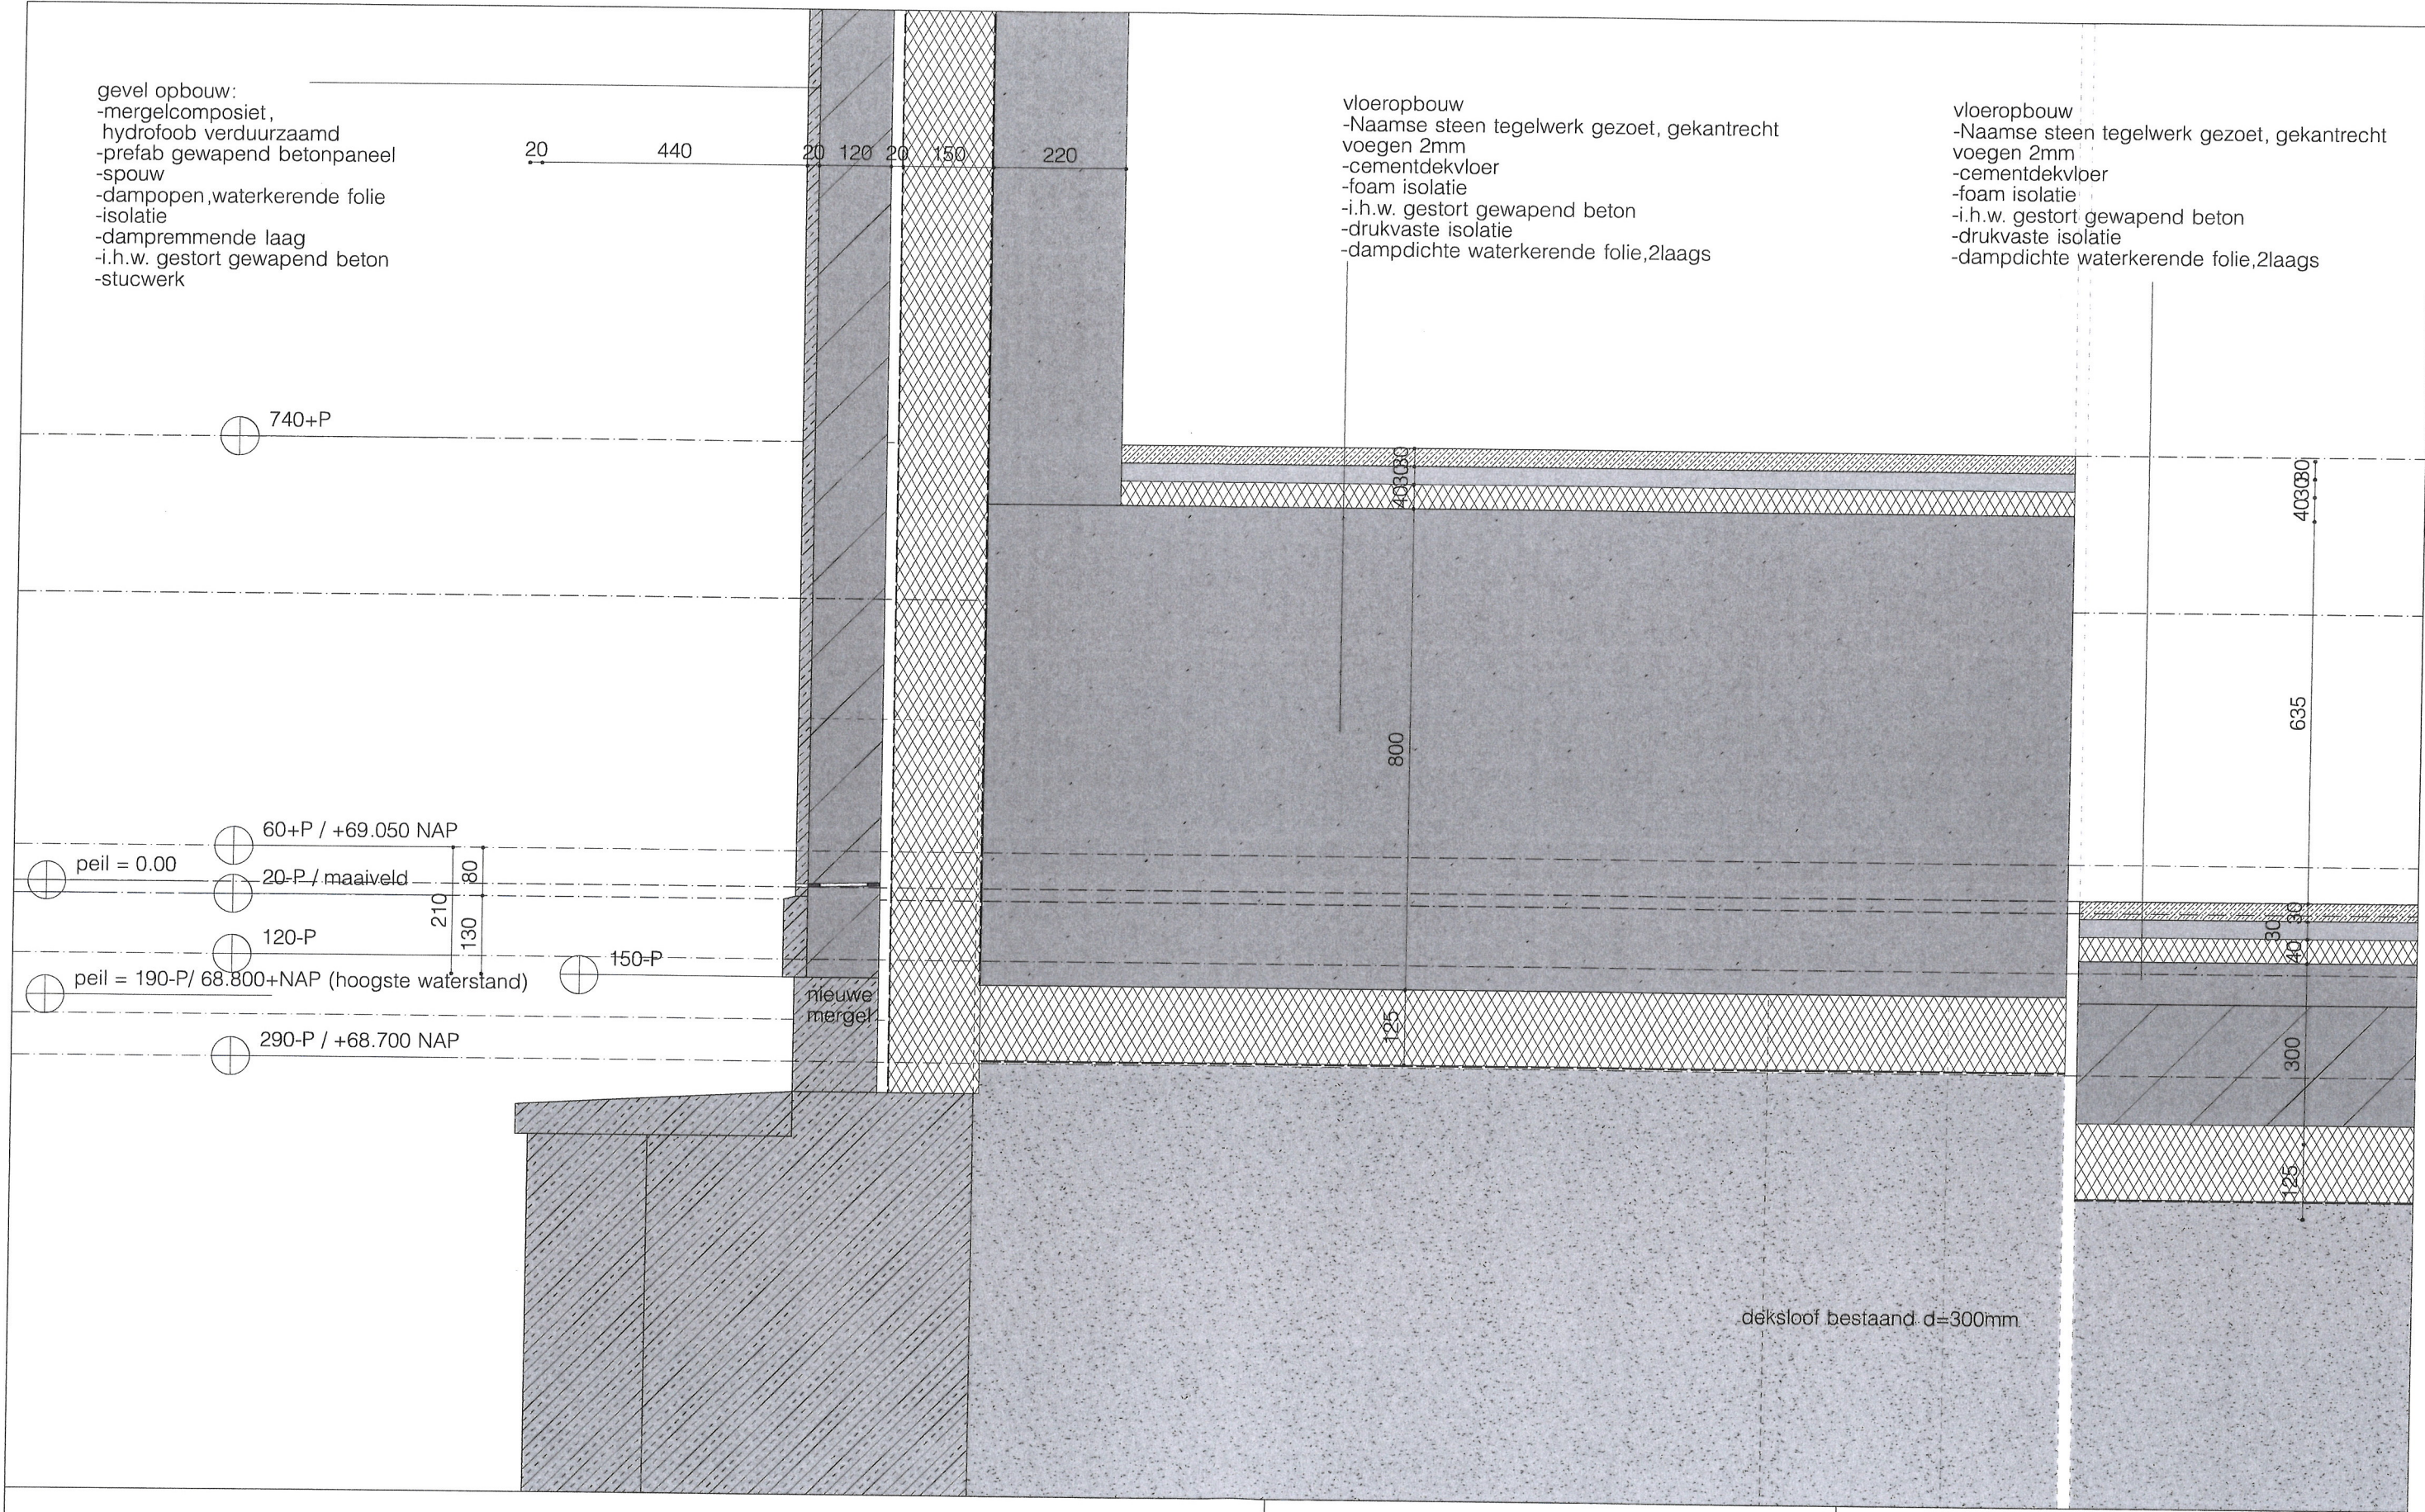


betreft Theodoor_nieuw_Details_vertikaal_Kademuur
schaal 1/10
datum 31.03.2017 rev

tekening
bouwaanvraag

306 Croix de Bourgogne

306 BA 600T_V.002

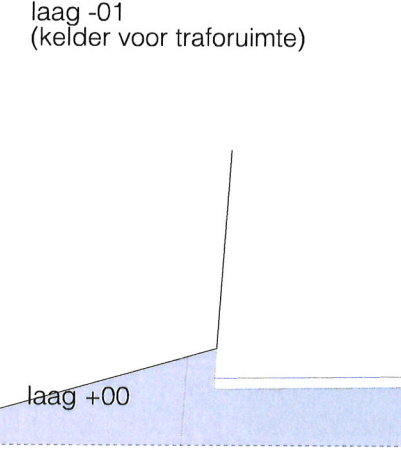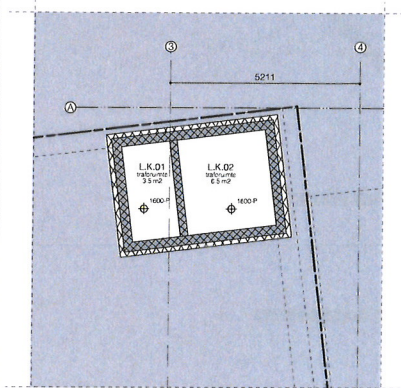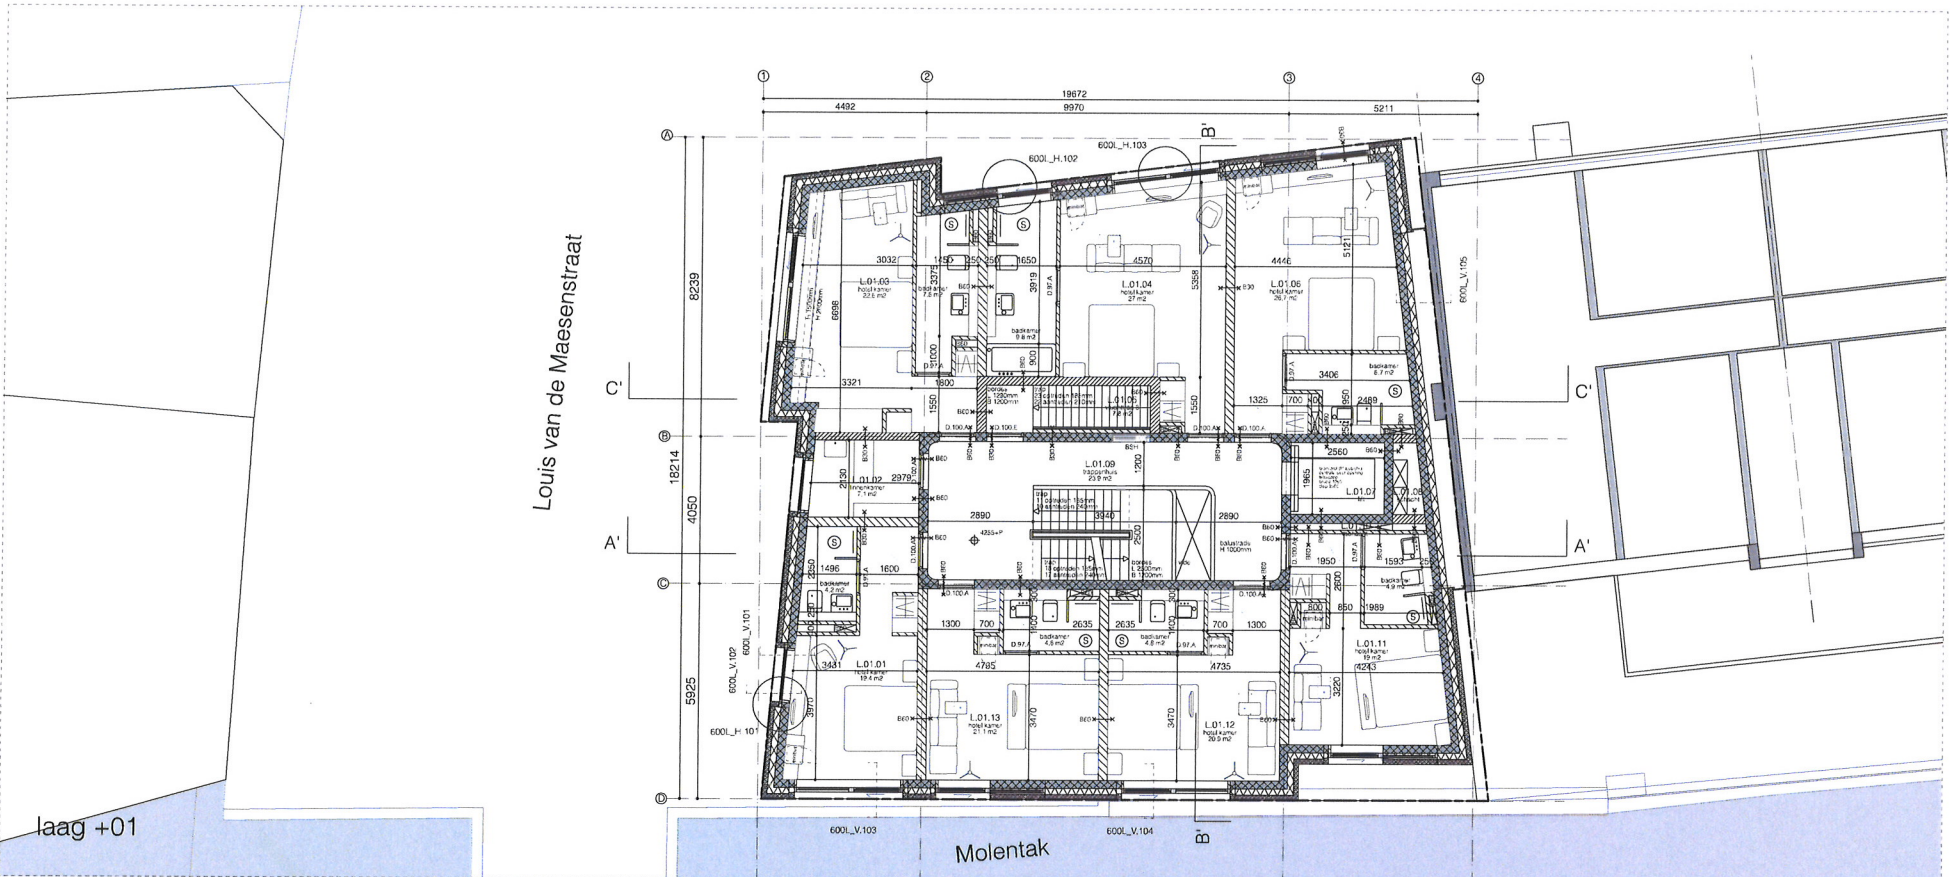

Louis van de Maesenstraat

Louis van de Maesenstraat

Molentak

Molentak

legenda

- - - - - perceelgrens
 - - - - - isolatie
 - - - - - 100mm / 220mm / 250mm binnenwand
 - - - - - 200mm / 250mm kalkzandsteen wand
 - - - - - 100 / 250mm beton muur
 - - - - - 530mm buitenwand
 - - - - - 140mm mergelcomposiet
 - - - - - 150mm isolatie
 - - - - - 220mm beton muur
 - - - - - 530mm buitenwand
 - - - - - 140mm mergelcomposiet
 - - - - - 220mm beton muur
 - - - - - 530mm buitenwand
 - - - - - 150mm streeklagen mergel
 - - - - - 126mm isolatie
 - - - - - 220mm beton muur
 - - - - - 530mm buitenwand
 - - - - - 150mm streeklagen mergel
 - - - - - 220mm beton muur
 - - - - - 530mm buitenwand
 - - - - - 150mm natuur hardsteen
 - - - - - 150mm isolatie
 - - - - - 220mm beton muur
 - - - - - ruimte nummer
 - - - - - (gebouw - verdieping - ruimtenummer)
 - - - - - merk D.80 A
 - - - - - keurmerk (aankleding zie plattegrond)


draaiwijzing deur
 draaiwijzing > 850mm
 draaiwijzing > 2300mm


schuifdeur
 afschot richting
 polmaat (overkant afgewerkte vloer t.o.v. NAP)
 constructie 20 mm. wdbou
 constructie 30 mm. wdbou
 constructie 60 mm. wdbou
 zalfslied 60 mm. wdbou
 zalfslied 30 mm. wdbou
 zalfslied 20 mm. wdbou
 aanduiding doorsnede
 schacht symbool
 (schachten in hotelkamers 60 min.
 brandwerend, richting schacht)

S
 sanitair nummer
 vloer afwerking natuursteen
 waterdichte afwerking
 wanden betegeld van vloer tot plafond
 waterdichte afwerking
 hoogte vanaf bovenkant afgewerkte vloer
 tot bovenkant balkende
 verticale opening < 100mm
 horizontale opening < 80mm
 meterkast
 brandstanghaak
 brandmeldinstallatie
 H.W.A.
 berekening conform opgave adviseur
 aansluitend op gemeentelijk watermet

note:
 geen radiatoren aan de gevel
 openingen in gevel zijn kleiner dan 10 mm
 tegenwoordt: binnenschotten van ratten en muizen
 constructieve onderdelen conform opgave constructeur Palis BV
 bouwfysische, brandveiligheid & installaties uitgangspunten
 conform opgave adviesbureau WRI

materialisatie
 Gevelbekleding
 Louis & Theodor: mergelcomposiet, kleur lichtgeel
 Croix de Bourgogne: streeklagen mergel, kleur lichtgeel
 (begane grond)
 Croix de Bourgogne: natuur hardsteen, kleur grijs
 Kroon: hoeser glas / glas met zeefdruk t.p.v. overig, aluminium, gipsplastercoast, kleur lichtgrijs
 Balustrades: stalen netwerk, gipsplastercoast, kleur lichtgrijs
 Dak
 Louis & Theodor: mergelcomposiet, kleur lichtgeel
 Croix de Bourgogne: natuur leisteen dakpan, kleur grijs
 Wintertun dak
 solum dak

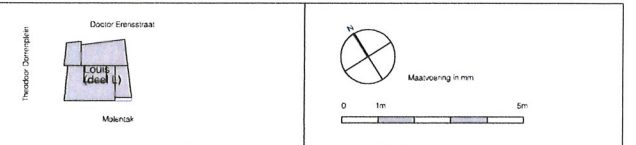

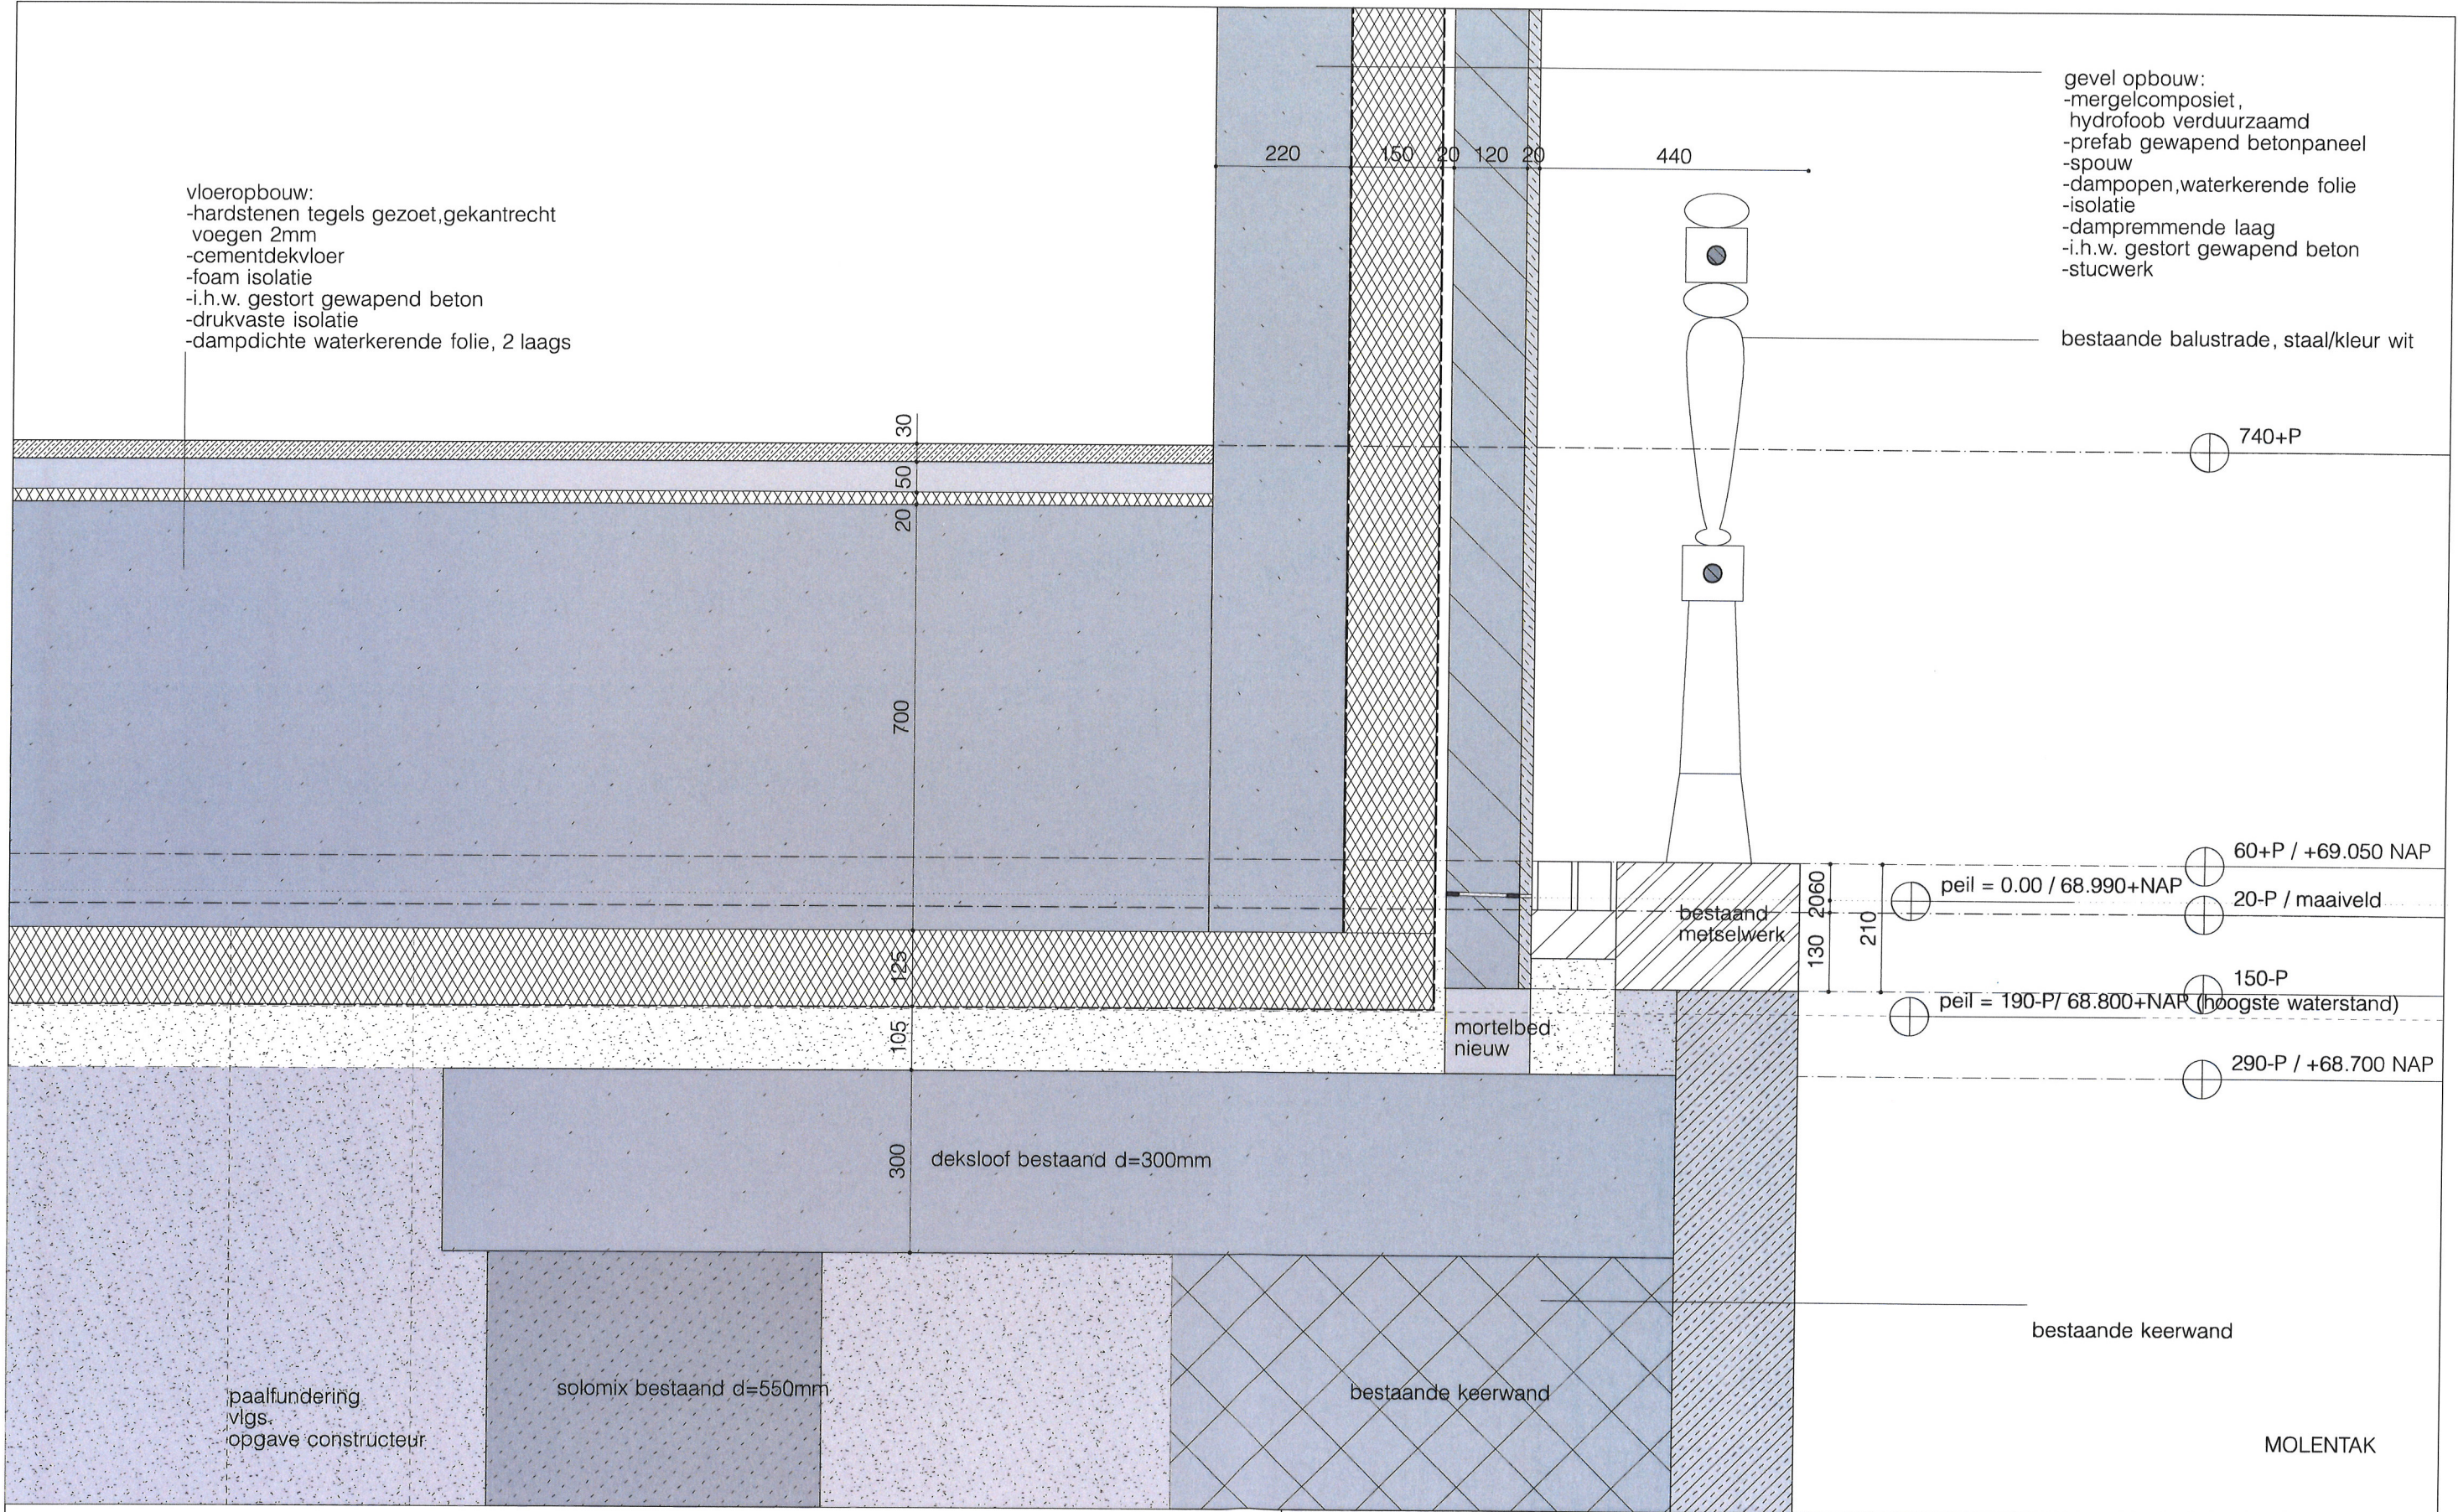

betreft Louis_nieuw_Details_vertikaal_kademuur
schaal 1/10
datum 31.03.2017 rev


306 Croix de Bourgogne

tekening
bouwaanvraag

306 BA 600L_V.001

vloeropbouw:
-hardstenen tegels gezoet, gekantrecht
voegen 2mm
-cementdekvloer
-foam isolatie
-i.h.w. gestort gewapend beton
-drukvaste isolatie
-dampdichte waterkerende folie, 2 laags

gevel opbouw:
-mergelcomposiet,
hydrofoob verduurzaamd
-prefab gewapend betonpaneel
-spouw
-dampopen, waterkerende folie
-isolatie
-dampremmende laag
-i.h.w. gestort gewapend beton
-stucwerk

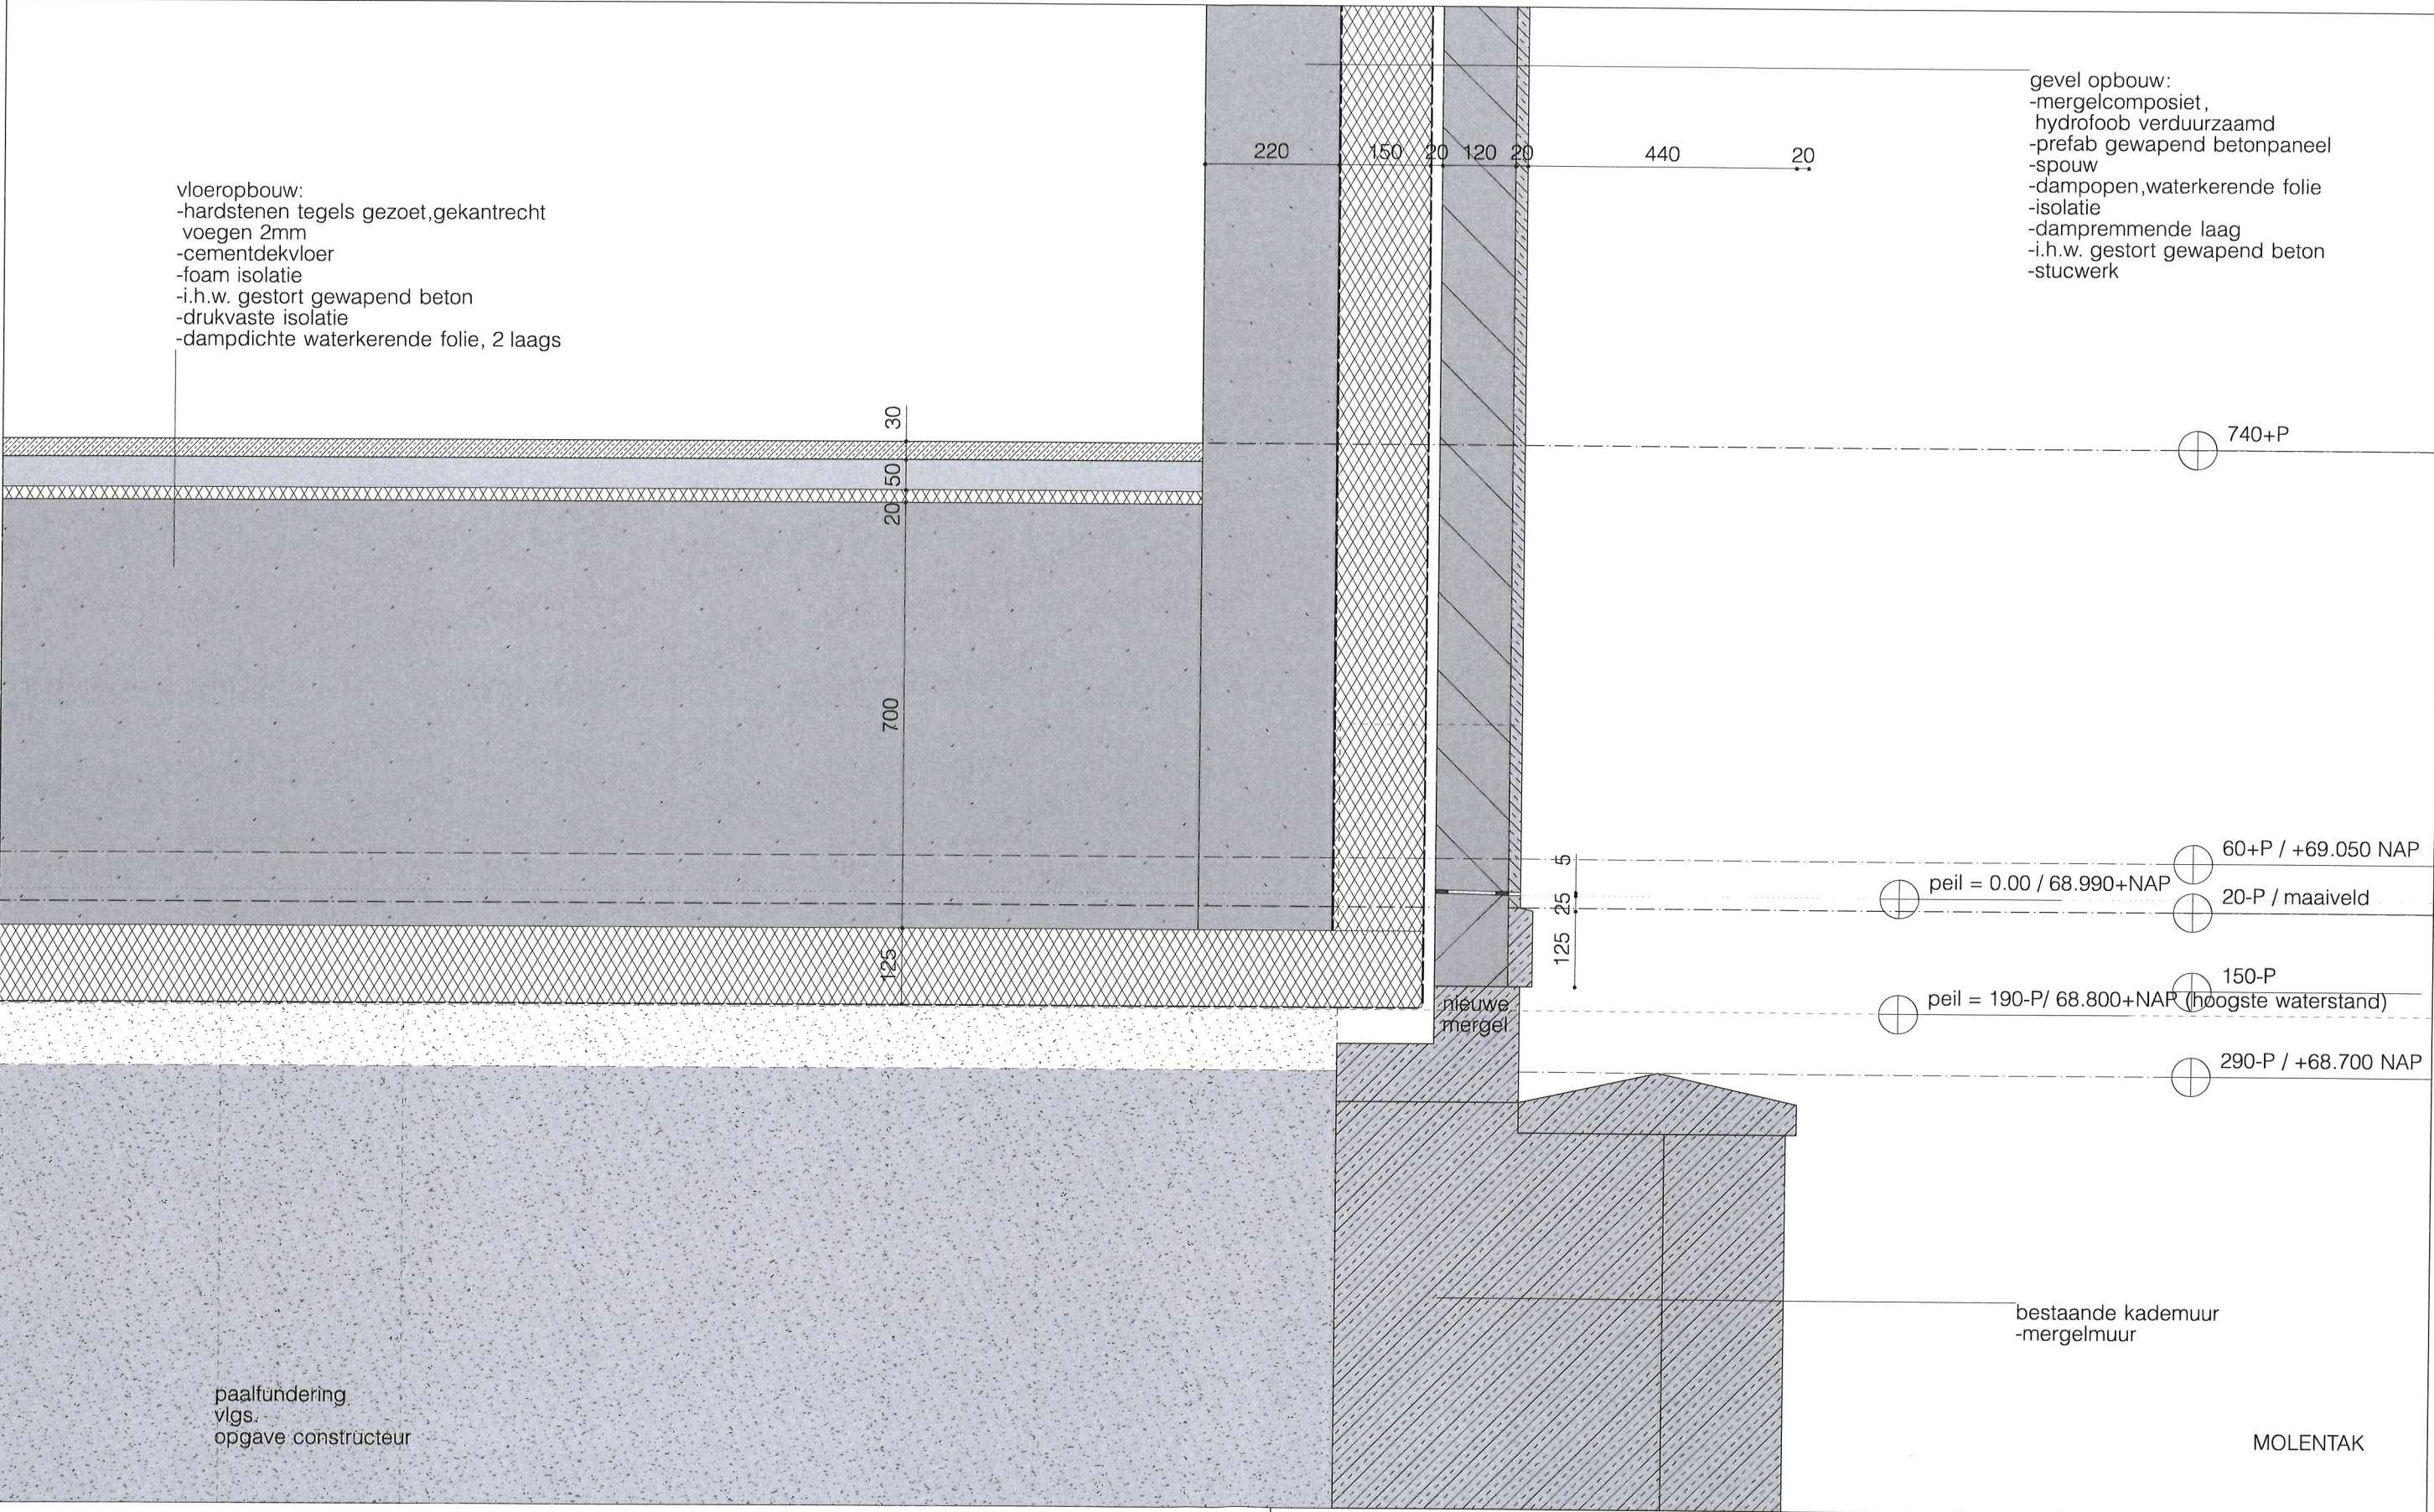

betreft Louis_nieuw_Details_vertikaal_kademuur
schaal 1/10
datum 31.03.2017 rev

tekening
bouwaanvraag

306 Croix de Bourgogne

306 BA 600L_V.002