

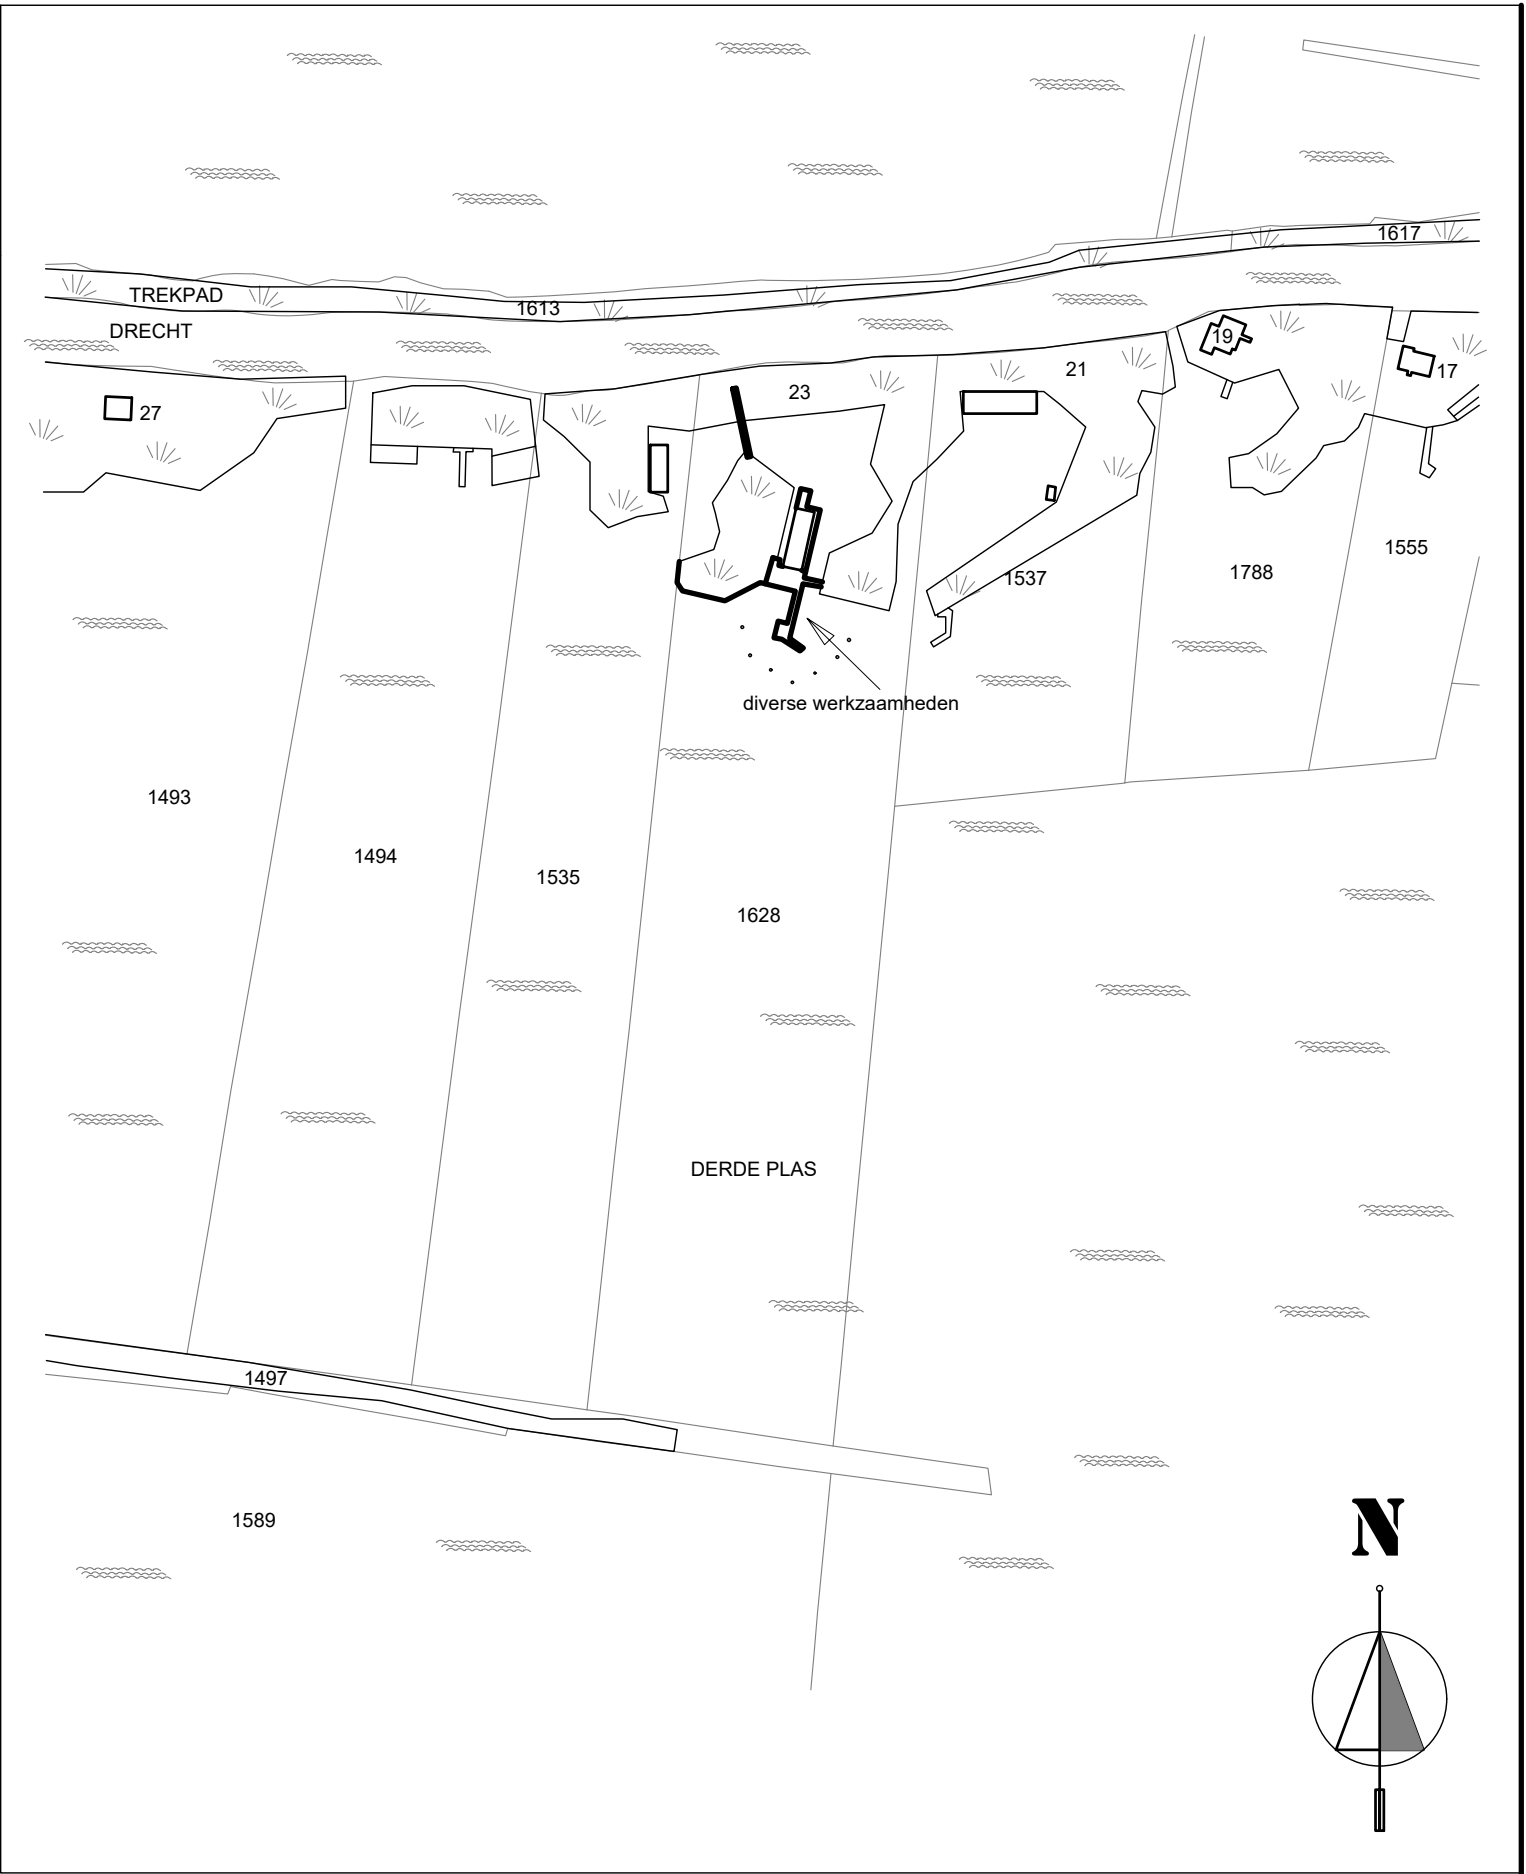


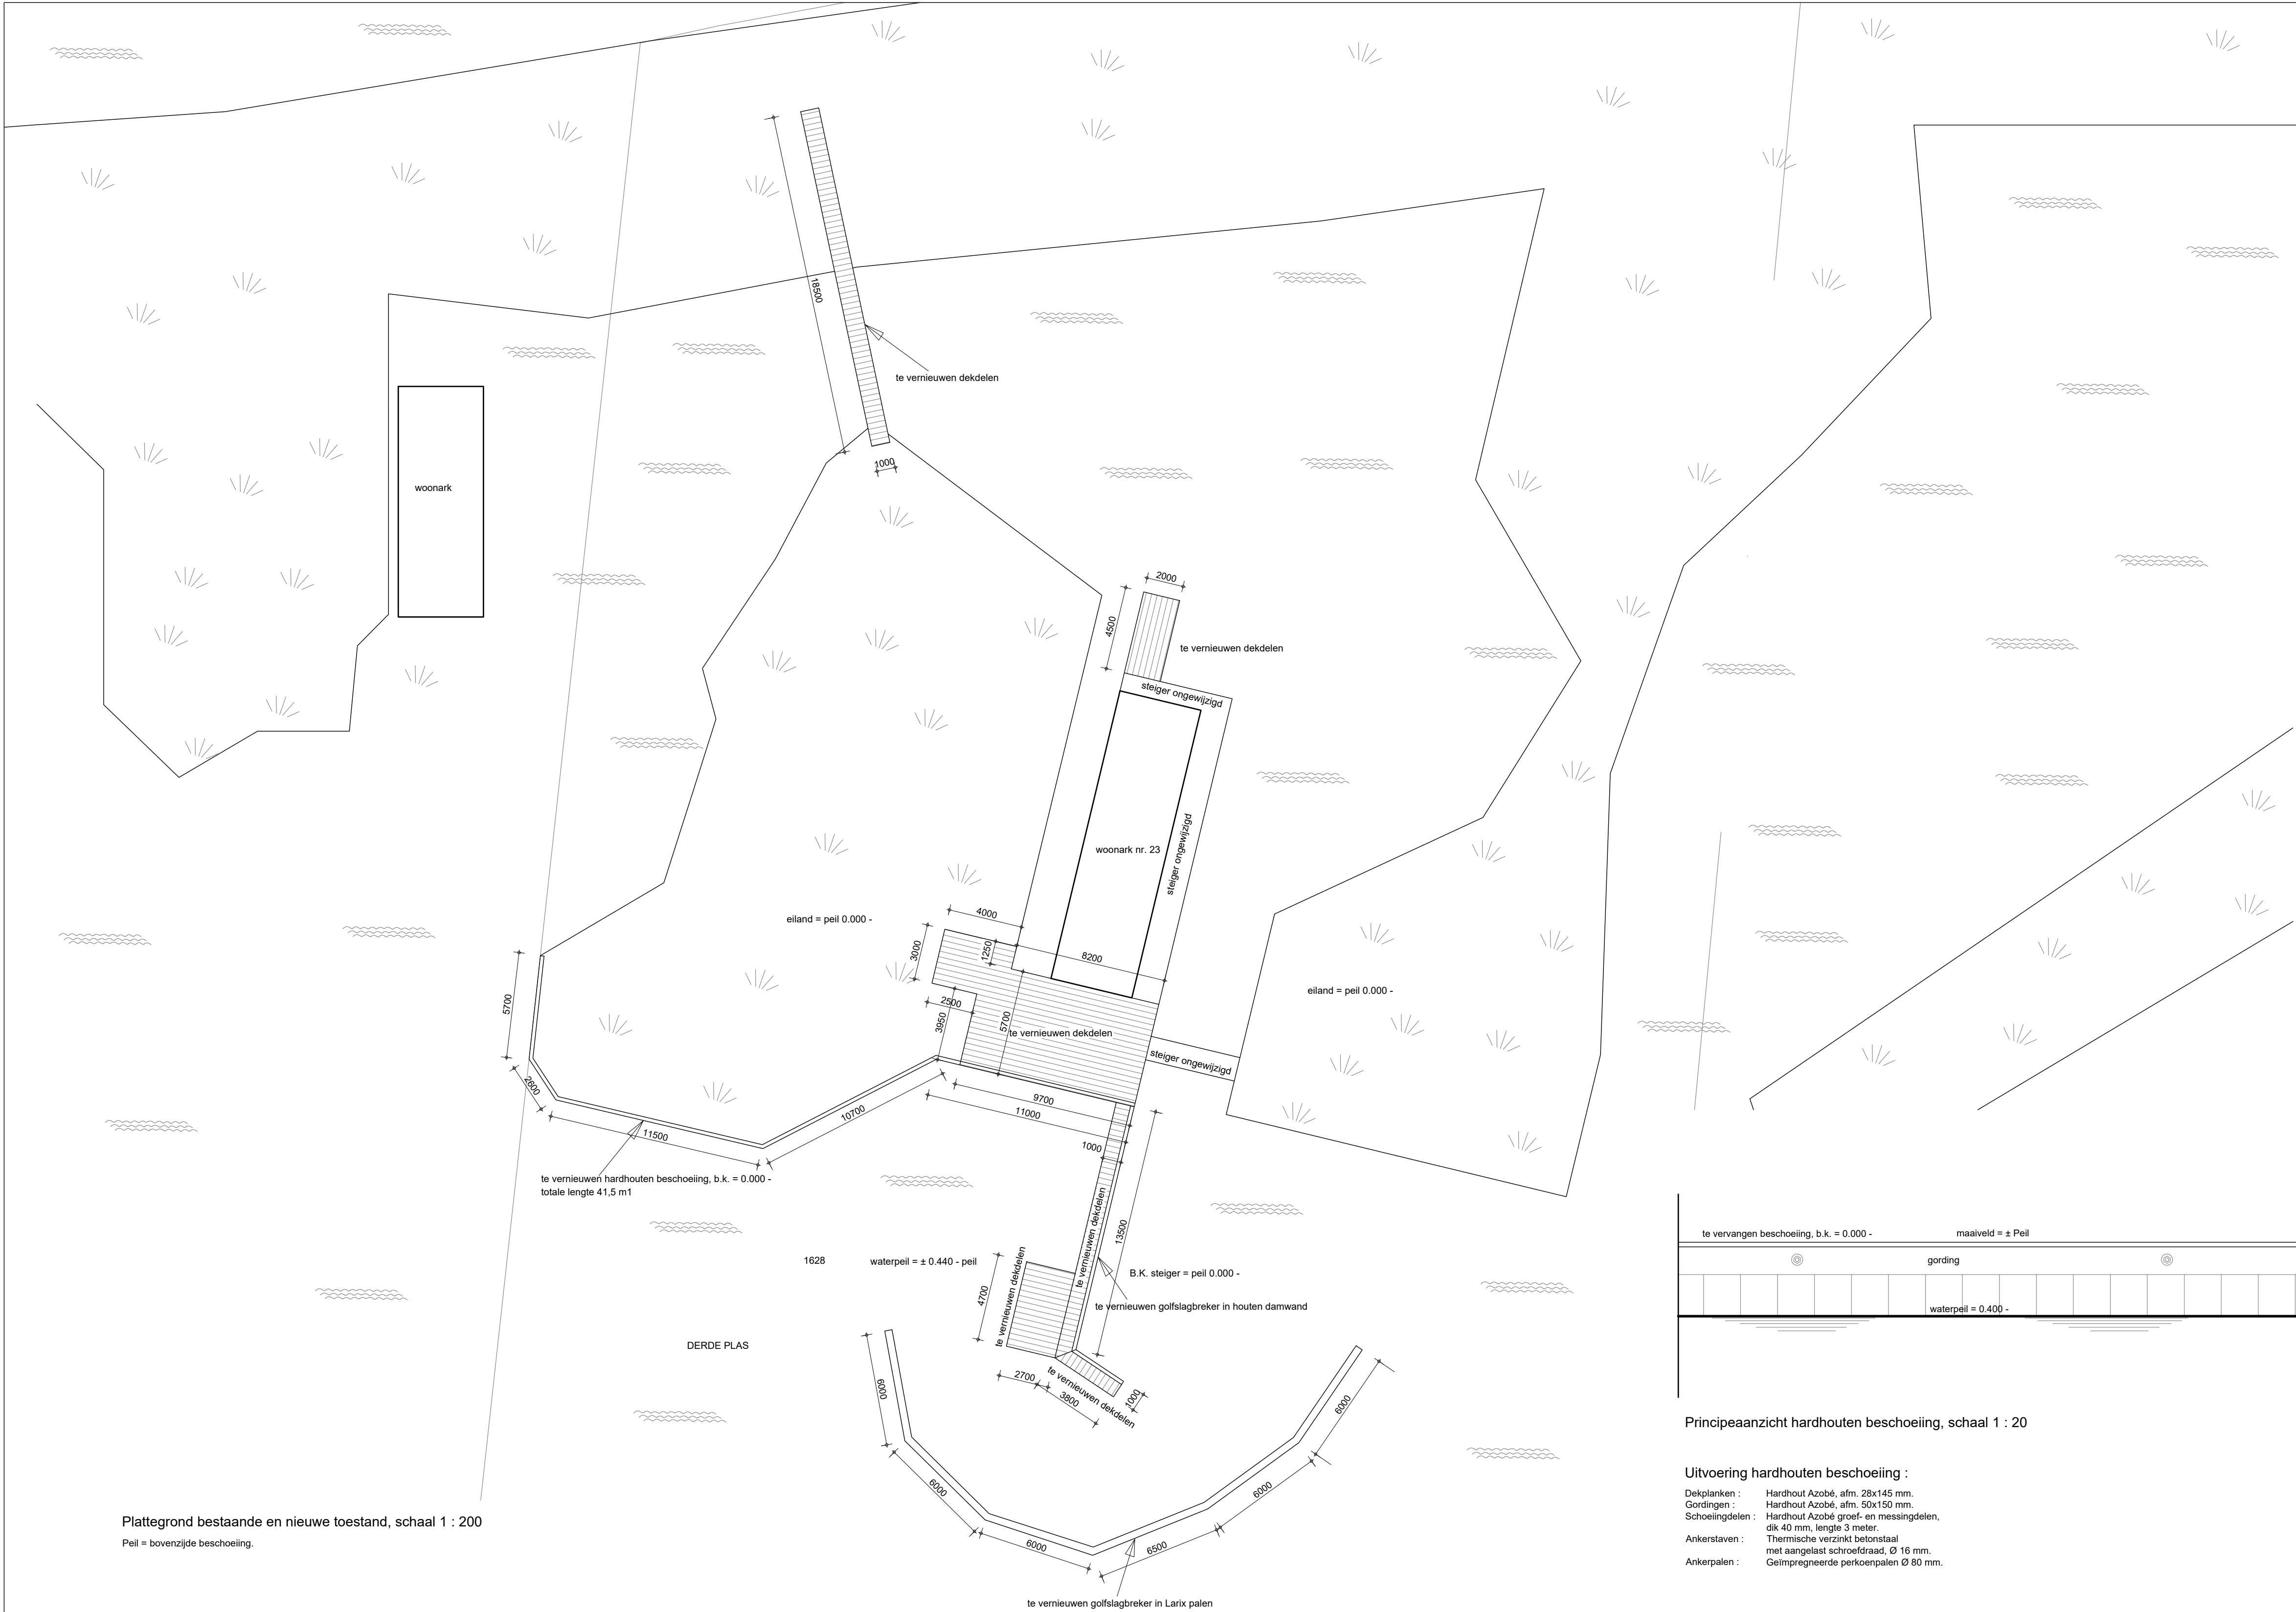


KADASTRALE SITUATIE, SCHAAL 1 : 2000
Kad. gemeente : Loosdrecht
Sectie : E
Nr. : 1628
Adres : Drecht 23 te Loosdrecht

Plattegrond bestaande en nieuwe toestand, schaal 1 : 200
Peil = bovenzijde beschoeiing.

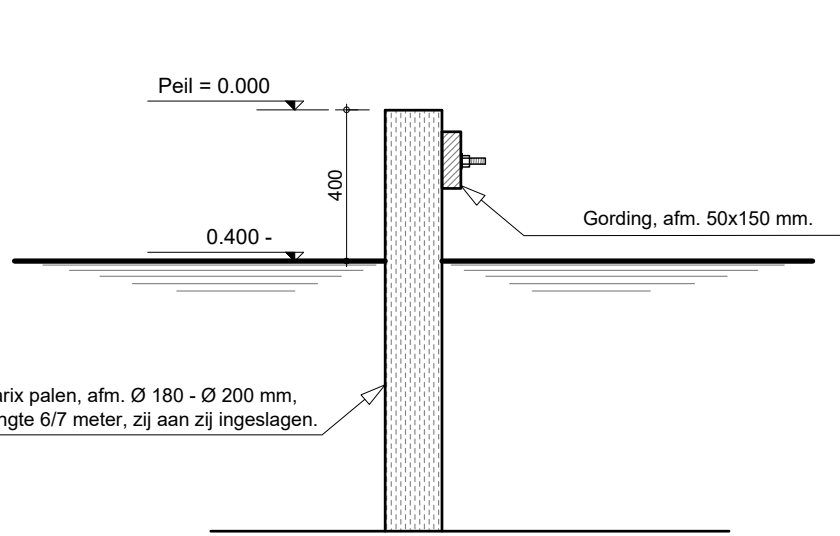


Principedoorsnede golfslagbreker Larixpalen, schaal 1 : 20

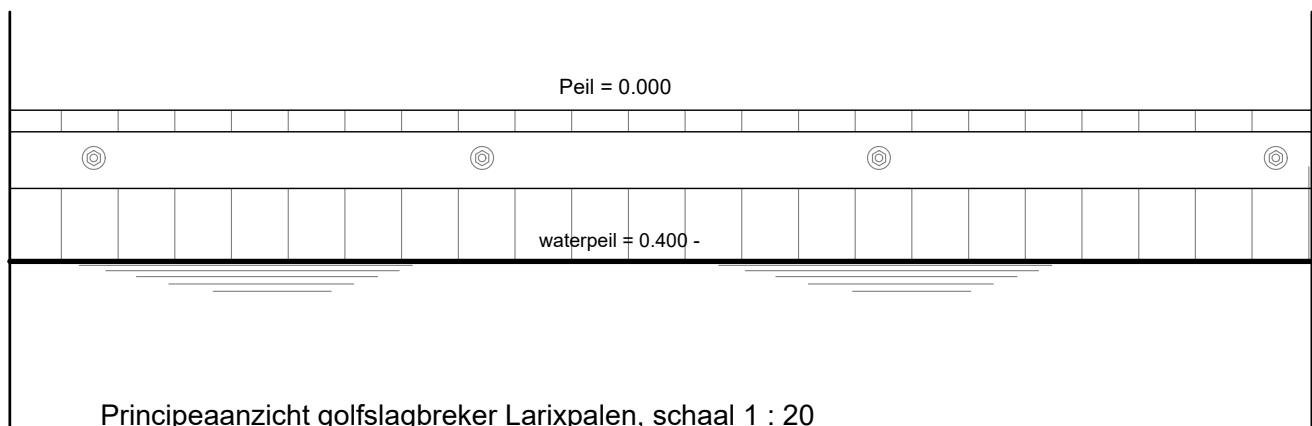


Principeaanzicht golfslagbreker Larixpalen, schaal 1 : 20

Uitvoering golfslagbreker :
Schoeiingpalen : Onbehandelde larix palen, afm. Ø 180 - Ø 200 mm, lengte 7 meter zij aan zij ingeslagen.
Gording : Hardhout, afm. 50x150 mm.

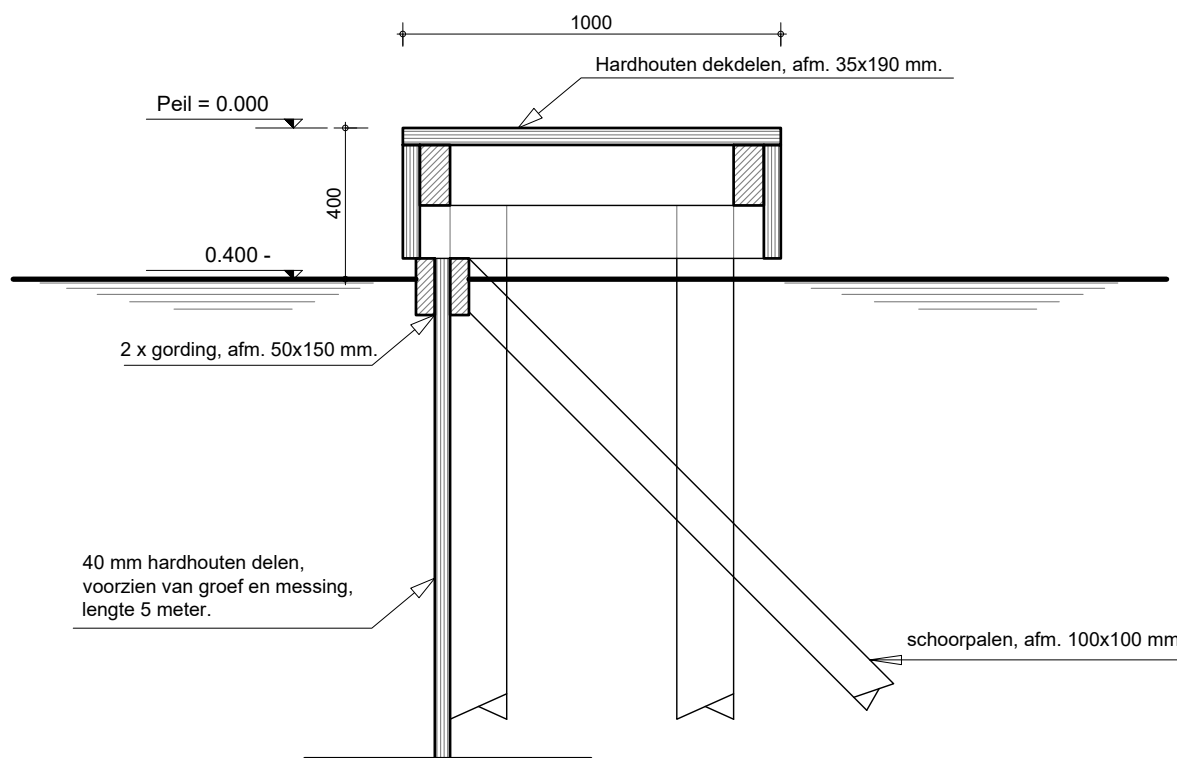


Principedoorsnede steiger met golslagbreker, schaal 1 : 20
Principedoorsnede overige steigers is gelijk aan deze steiger.

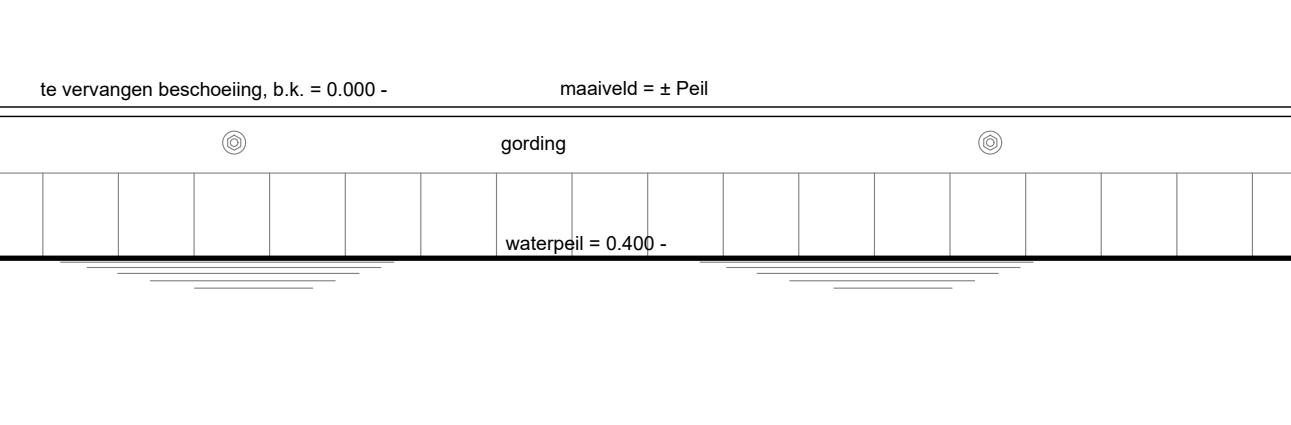

Principeaanzicht hardhouten beschoeiing, schaal 1 : 20

Uitvoering hardhouten beschoeiing :
Dekplanken : Hardhout Azobé, afm. 28x145 mm.
Gordingen : Hardhout Azobé, afm. 50x150 mm.
Schoeiingdelen : Hardhout Azobé groef- en messingdelen, dik 40 mm, lengte 3 meter.
Ankerstaven : Thermische verzinkt betonstaal met aangelast schroefdraad, Ø 16 mm.
Ankerpalen : Gelmpregneerde perkoenpalen Ø 80 mm.

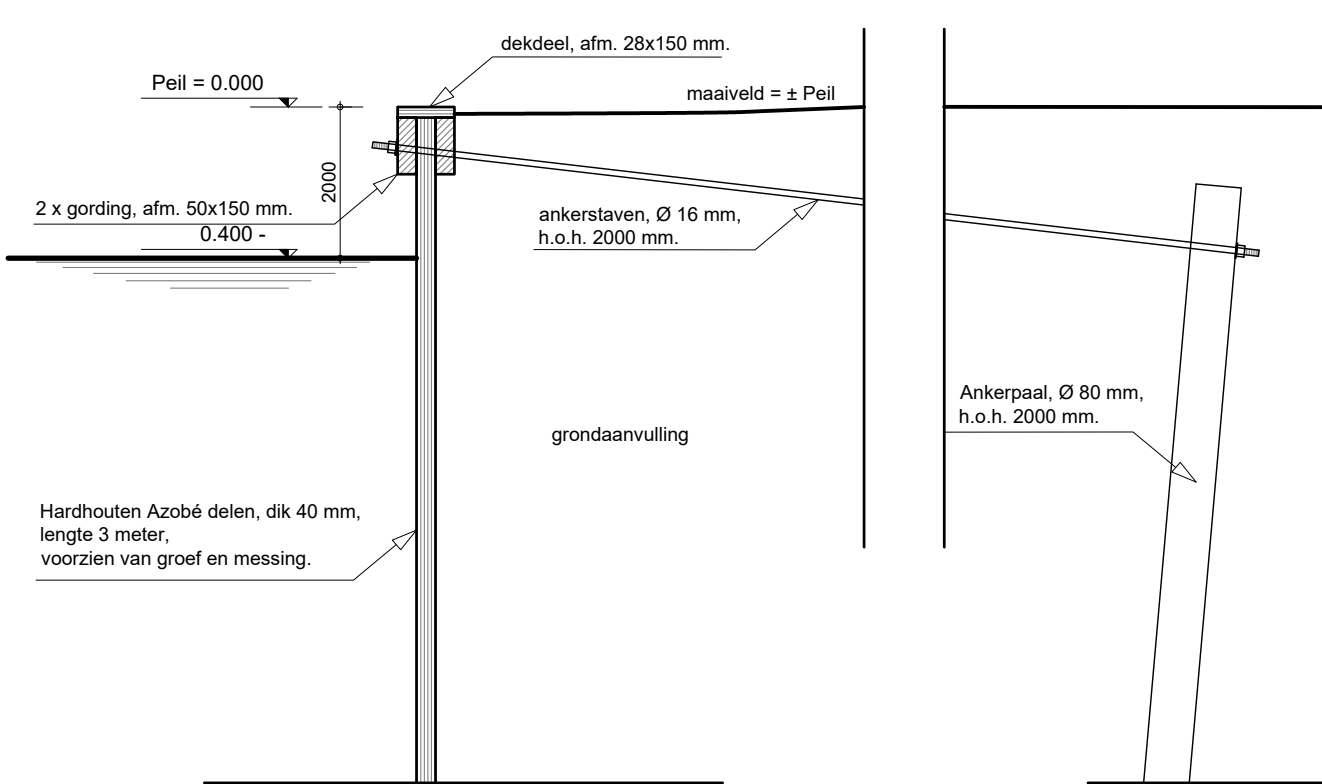


Principedoorsnede hardhouten beschoeiing, schaal 1 : 20



Luchtfoto locatie.

OPDRACHTGEVER :
Dhr. S. Veenendaal
Gerrit van der Veenstraat 58-I
1077 EH Amsterdam

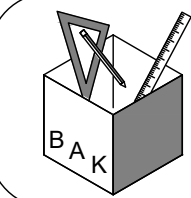

BOUW- ADVIESBUREAU KLARENBEEK
SCHEENDIJK 16 - 4, 3621 VC BREUKELLEN
TEL. : 0346 - 26 54 42
E-MAIL : info@pietklarenbeek.nl

PROJECT : VERNIEUWEN BESCHOEIING, DEKDELEN EN GOLFBREKERS
DRECHT 23 TE LOOSDRECHT
ONDERDEEL : BESTEKTEKENING
SCHAAL : 1 : 200 - 20 - 2000
MEDEWERKER : PWK
DATUM : 01-12-2016
TEKENING Nr. : ADV-16/1350

Wijziging : Tekst beschoeiing, d.d. 13-01-2017

001W INDEX 2