



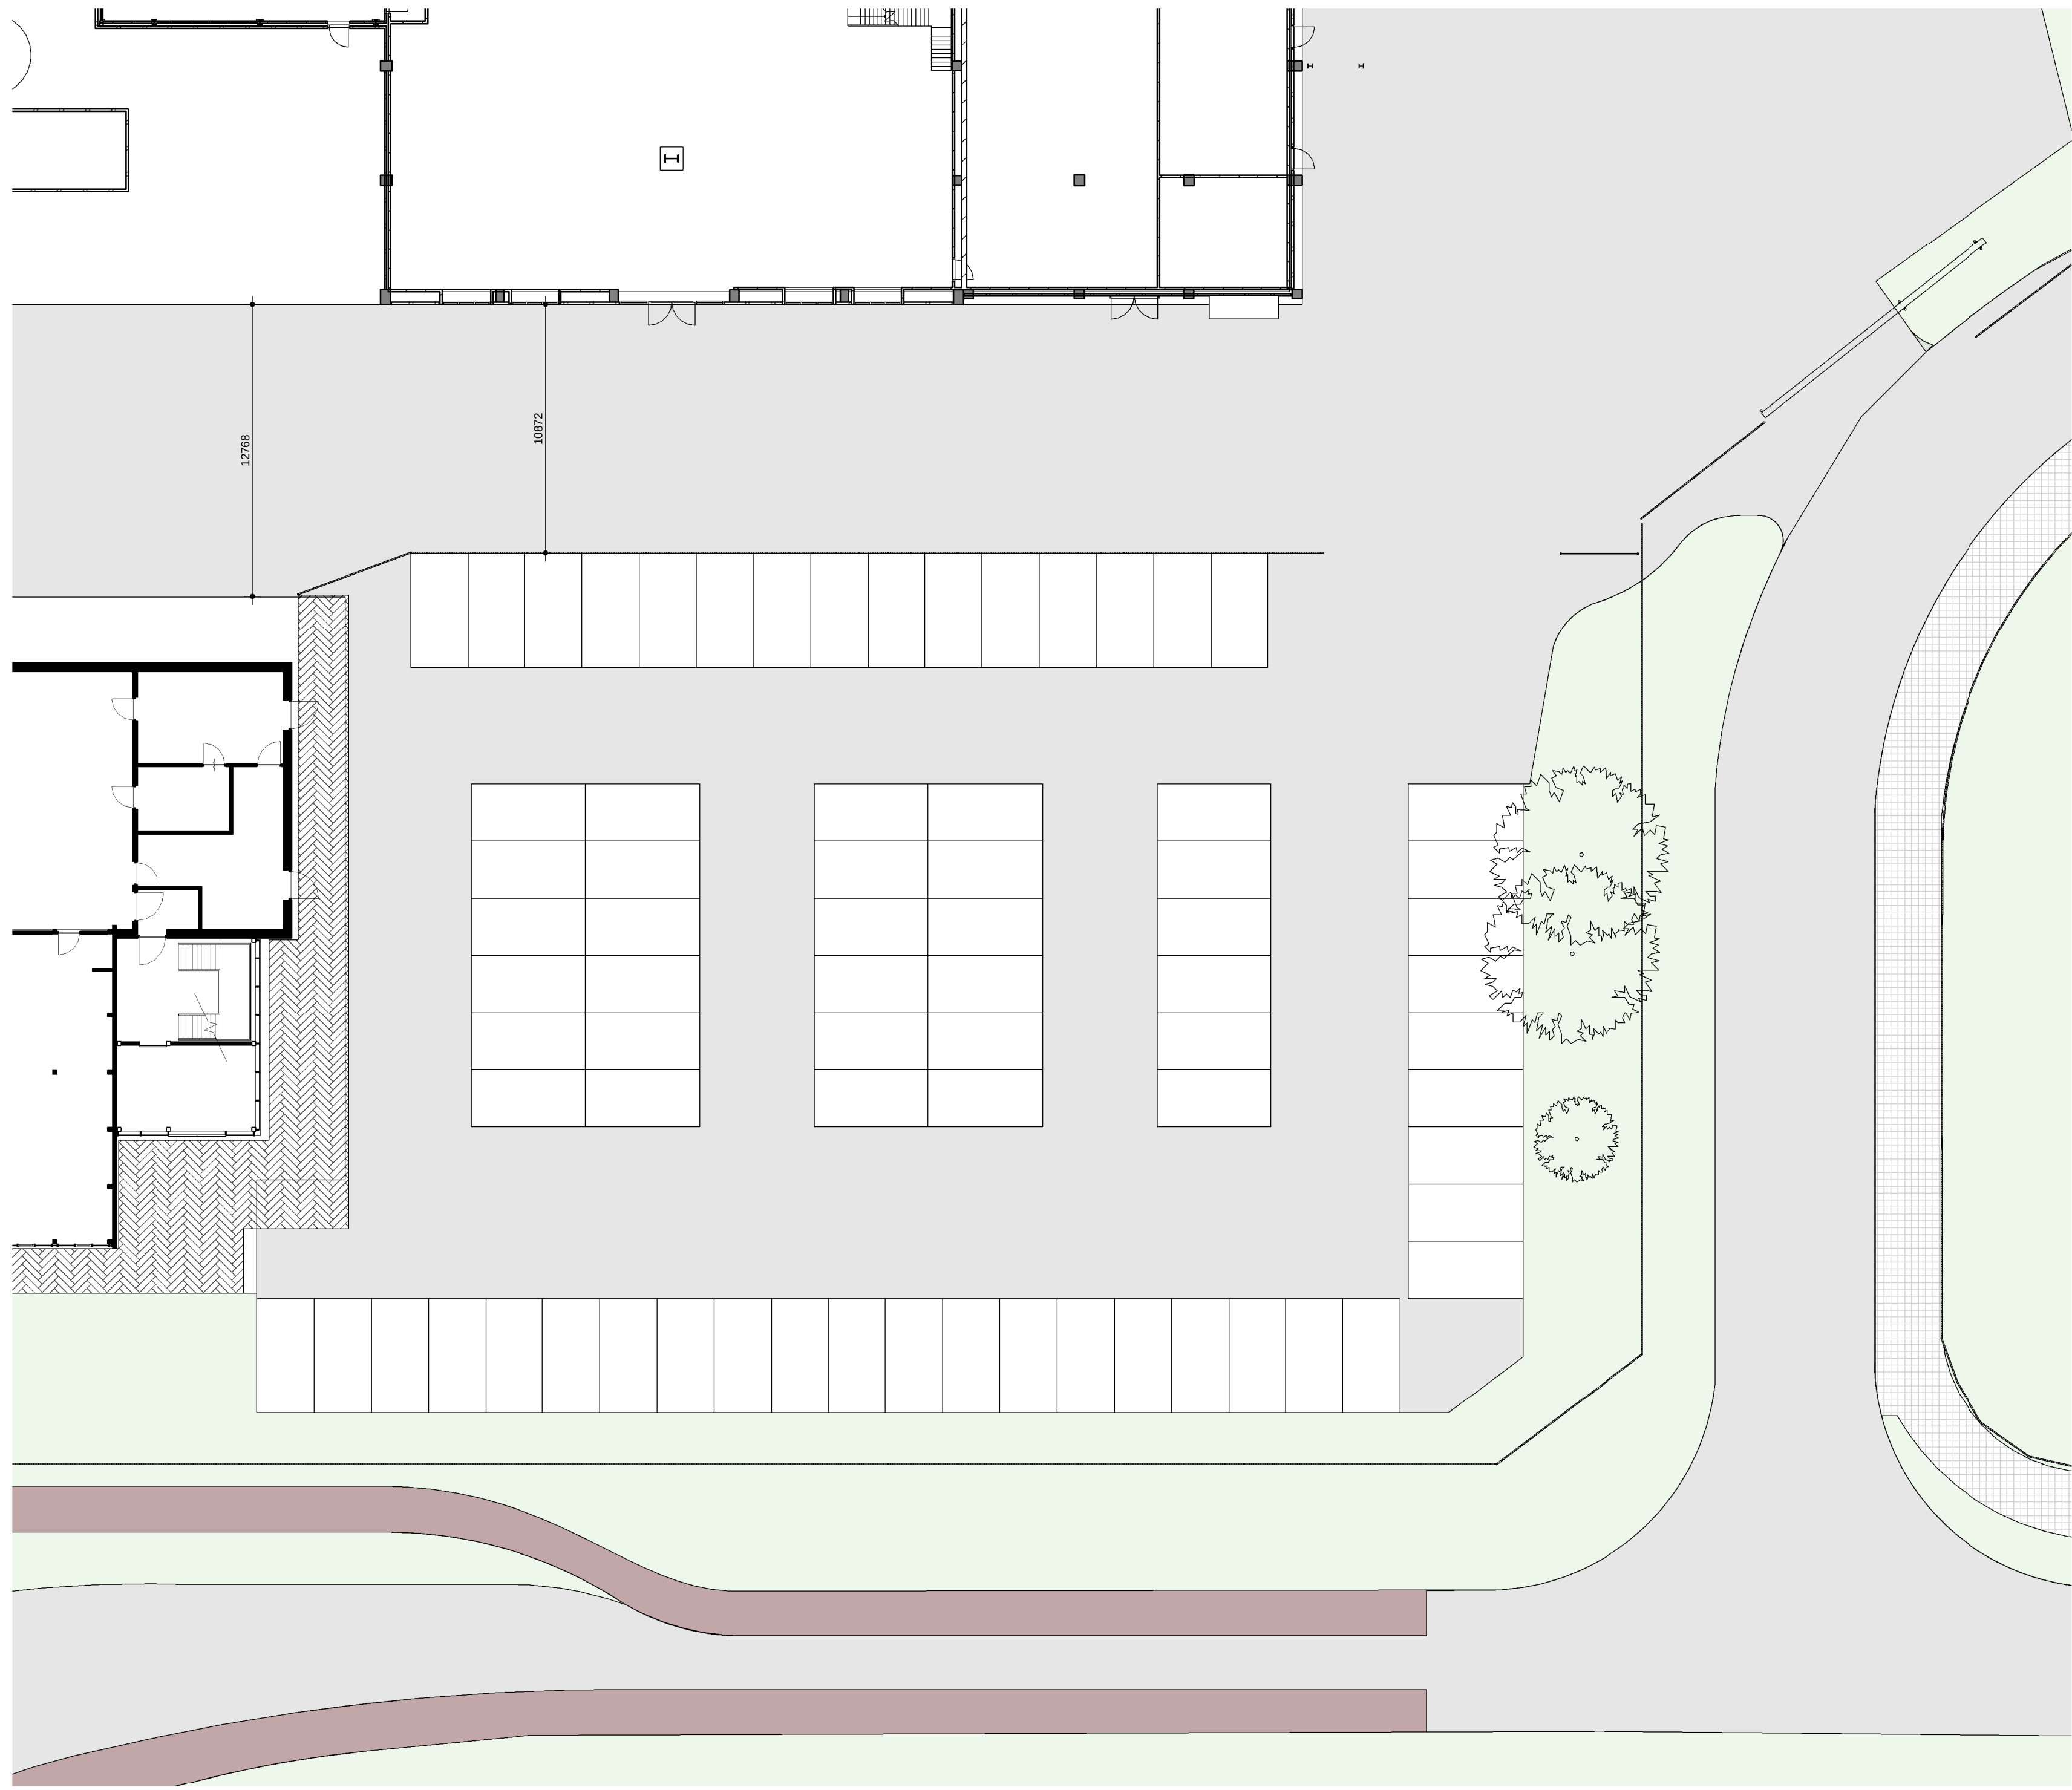


bestaande plattegrond NQAC

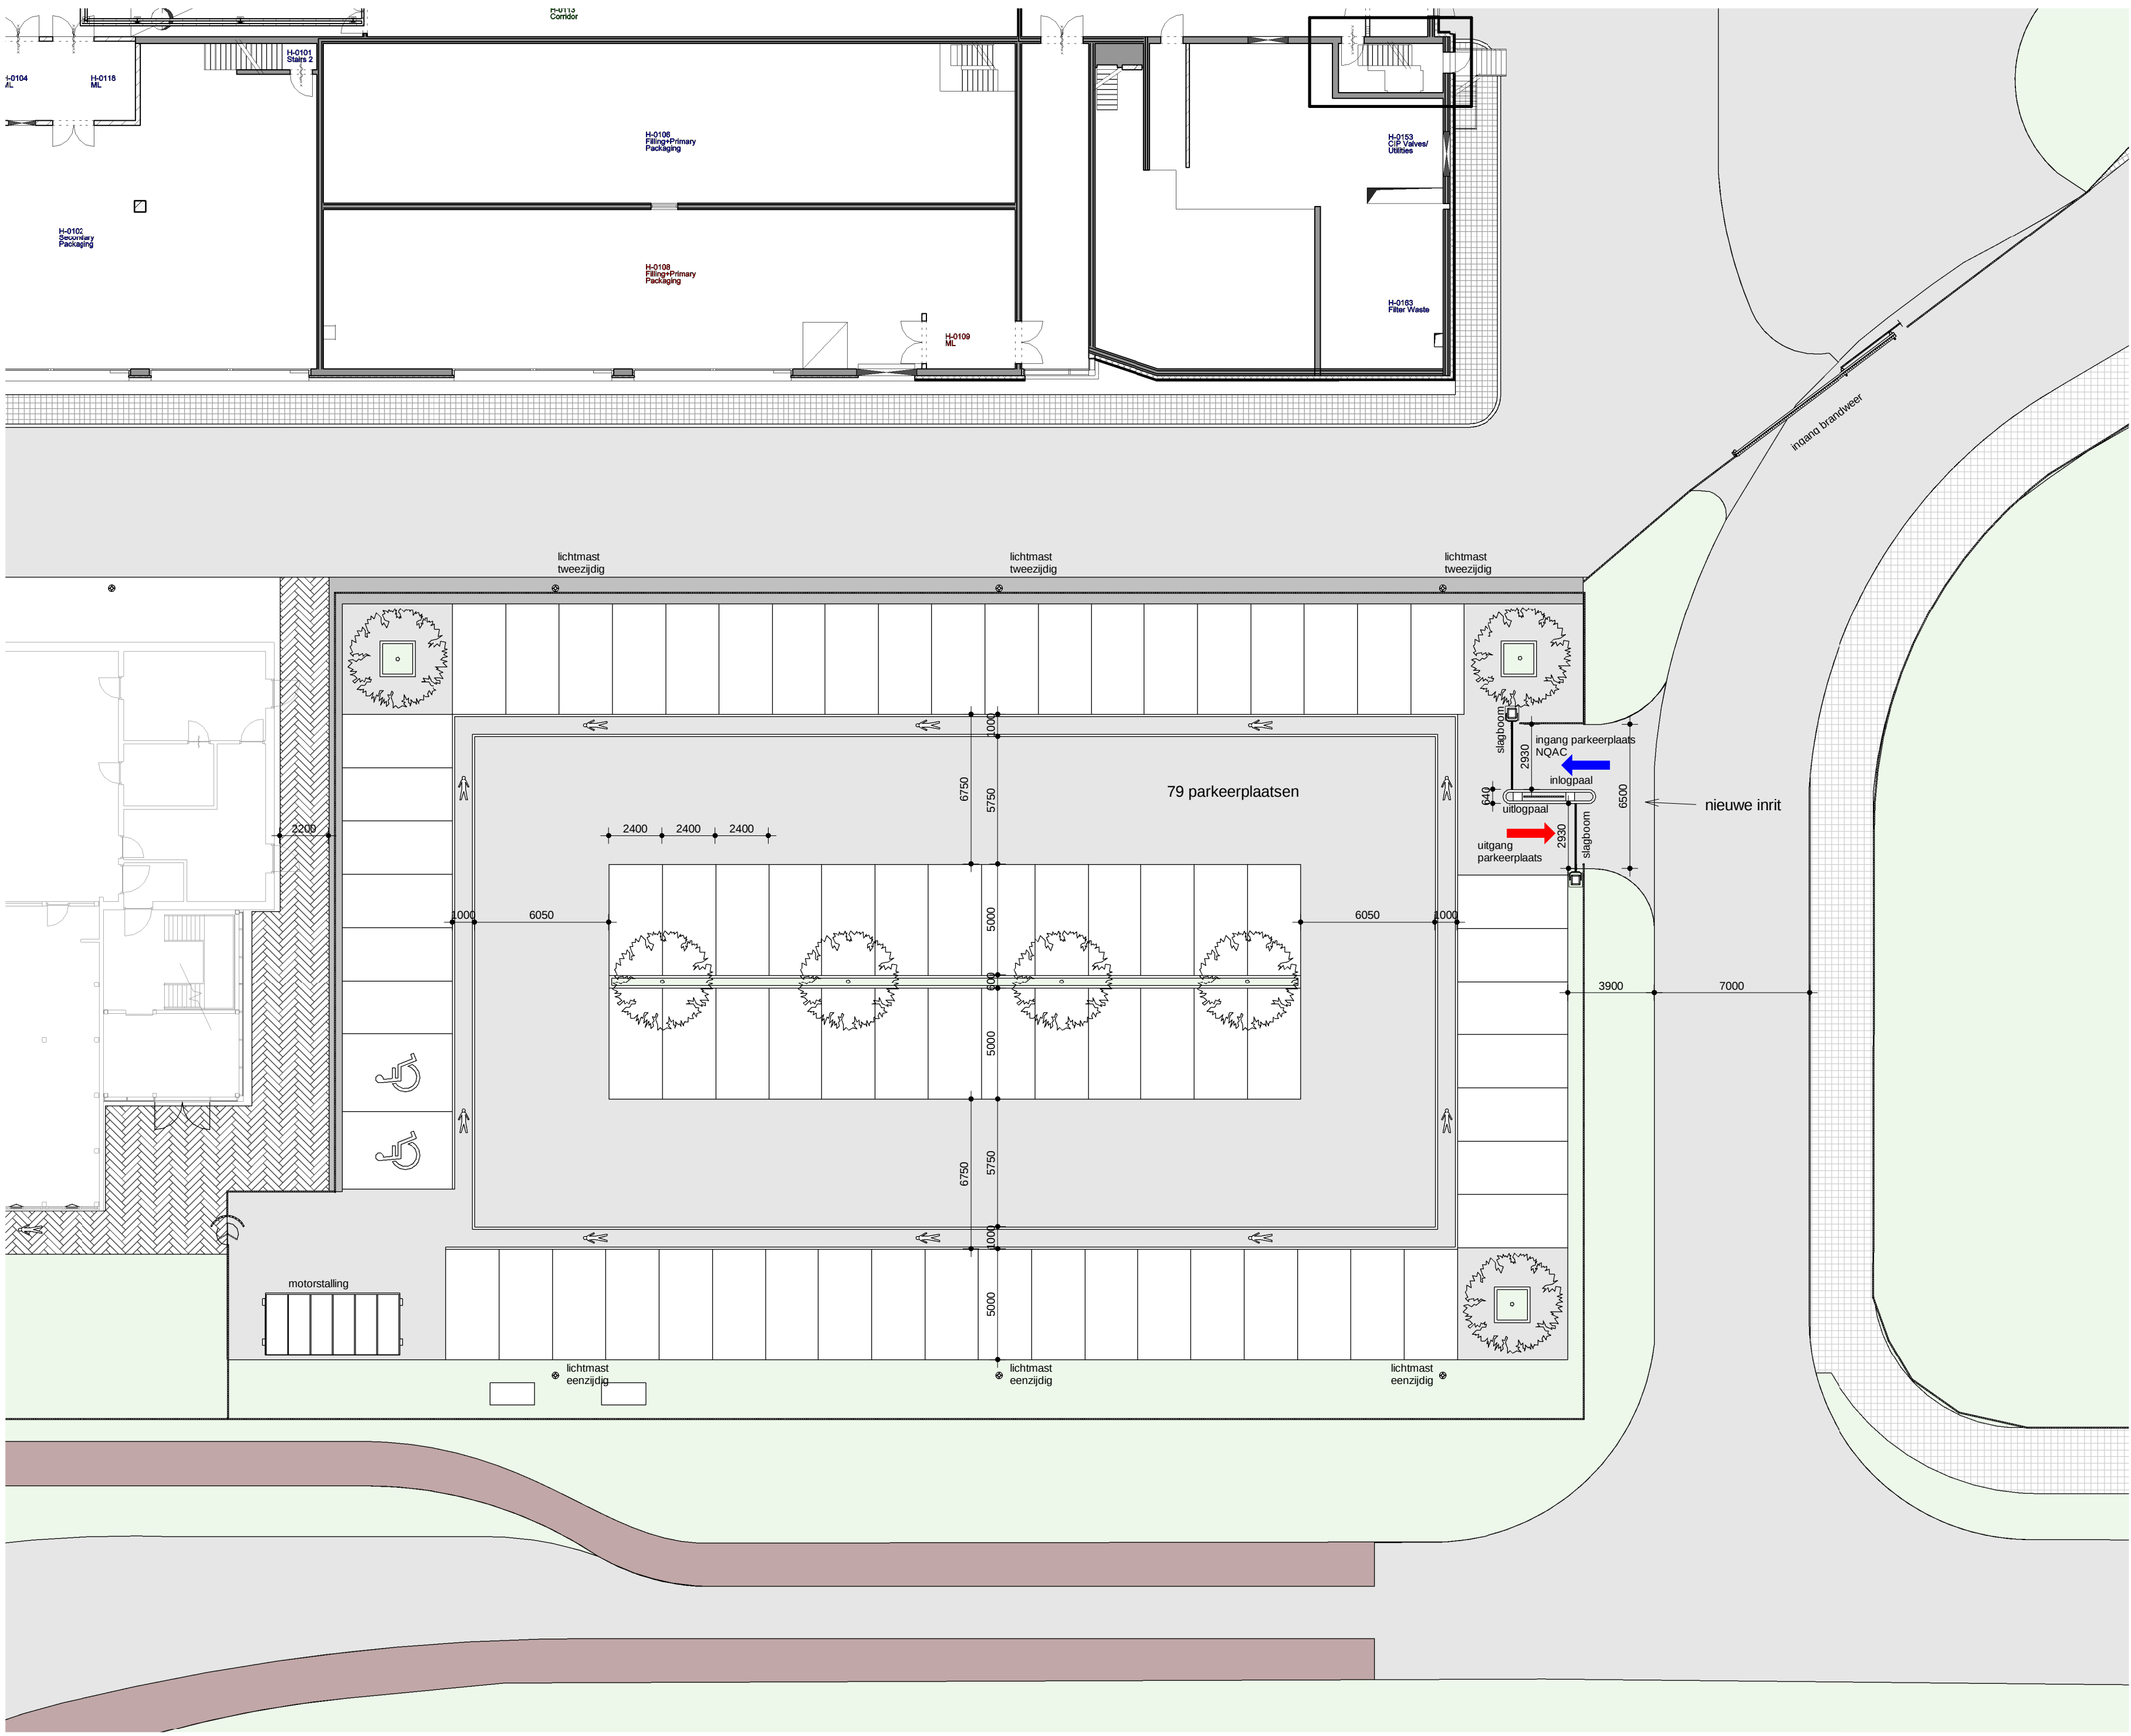


gewijzigd plattegrond NQAC



nieuwe slagbomen uitvoeren met klim en krupbeveiliging

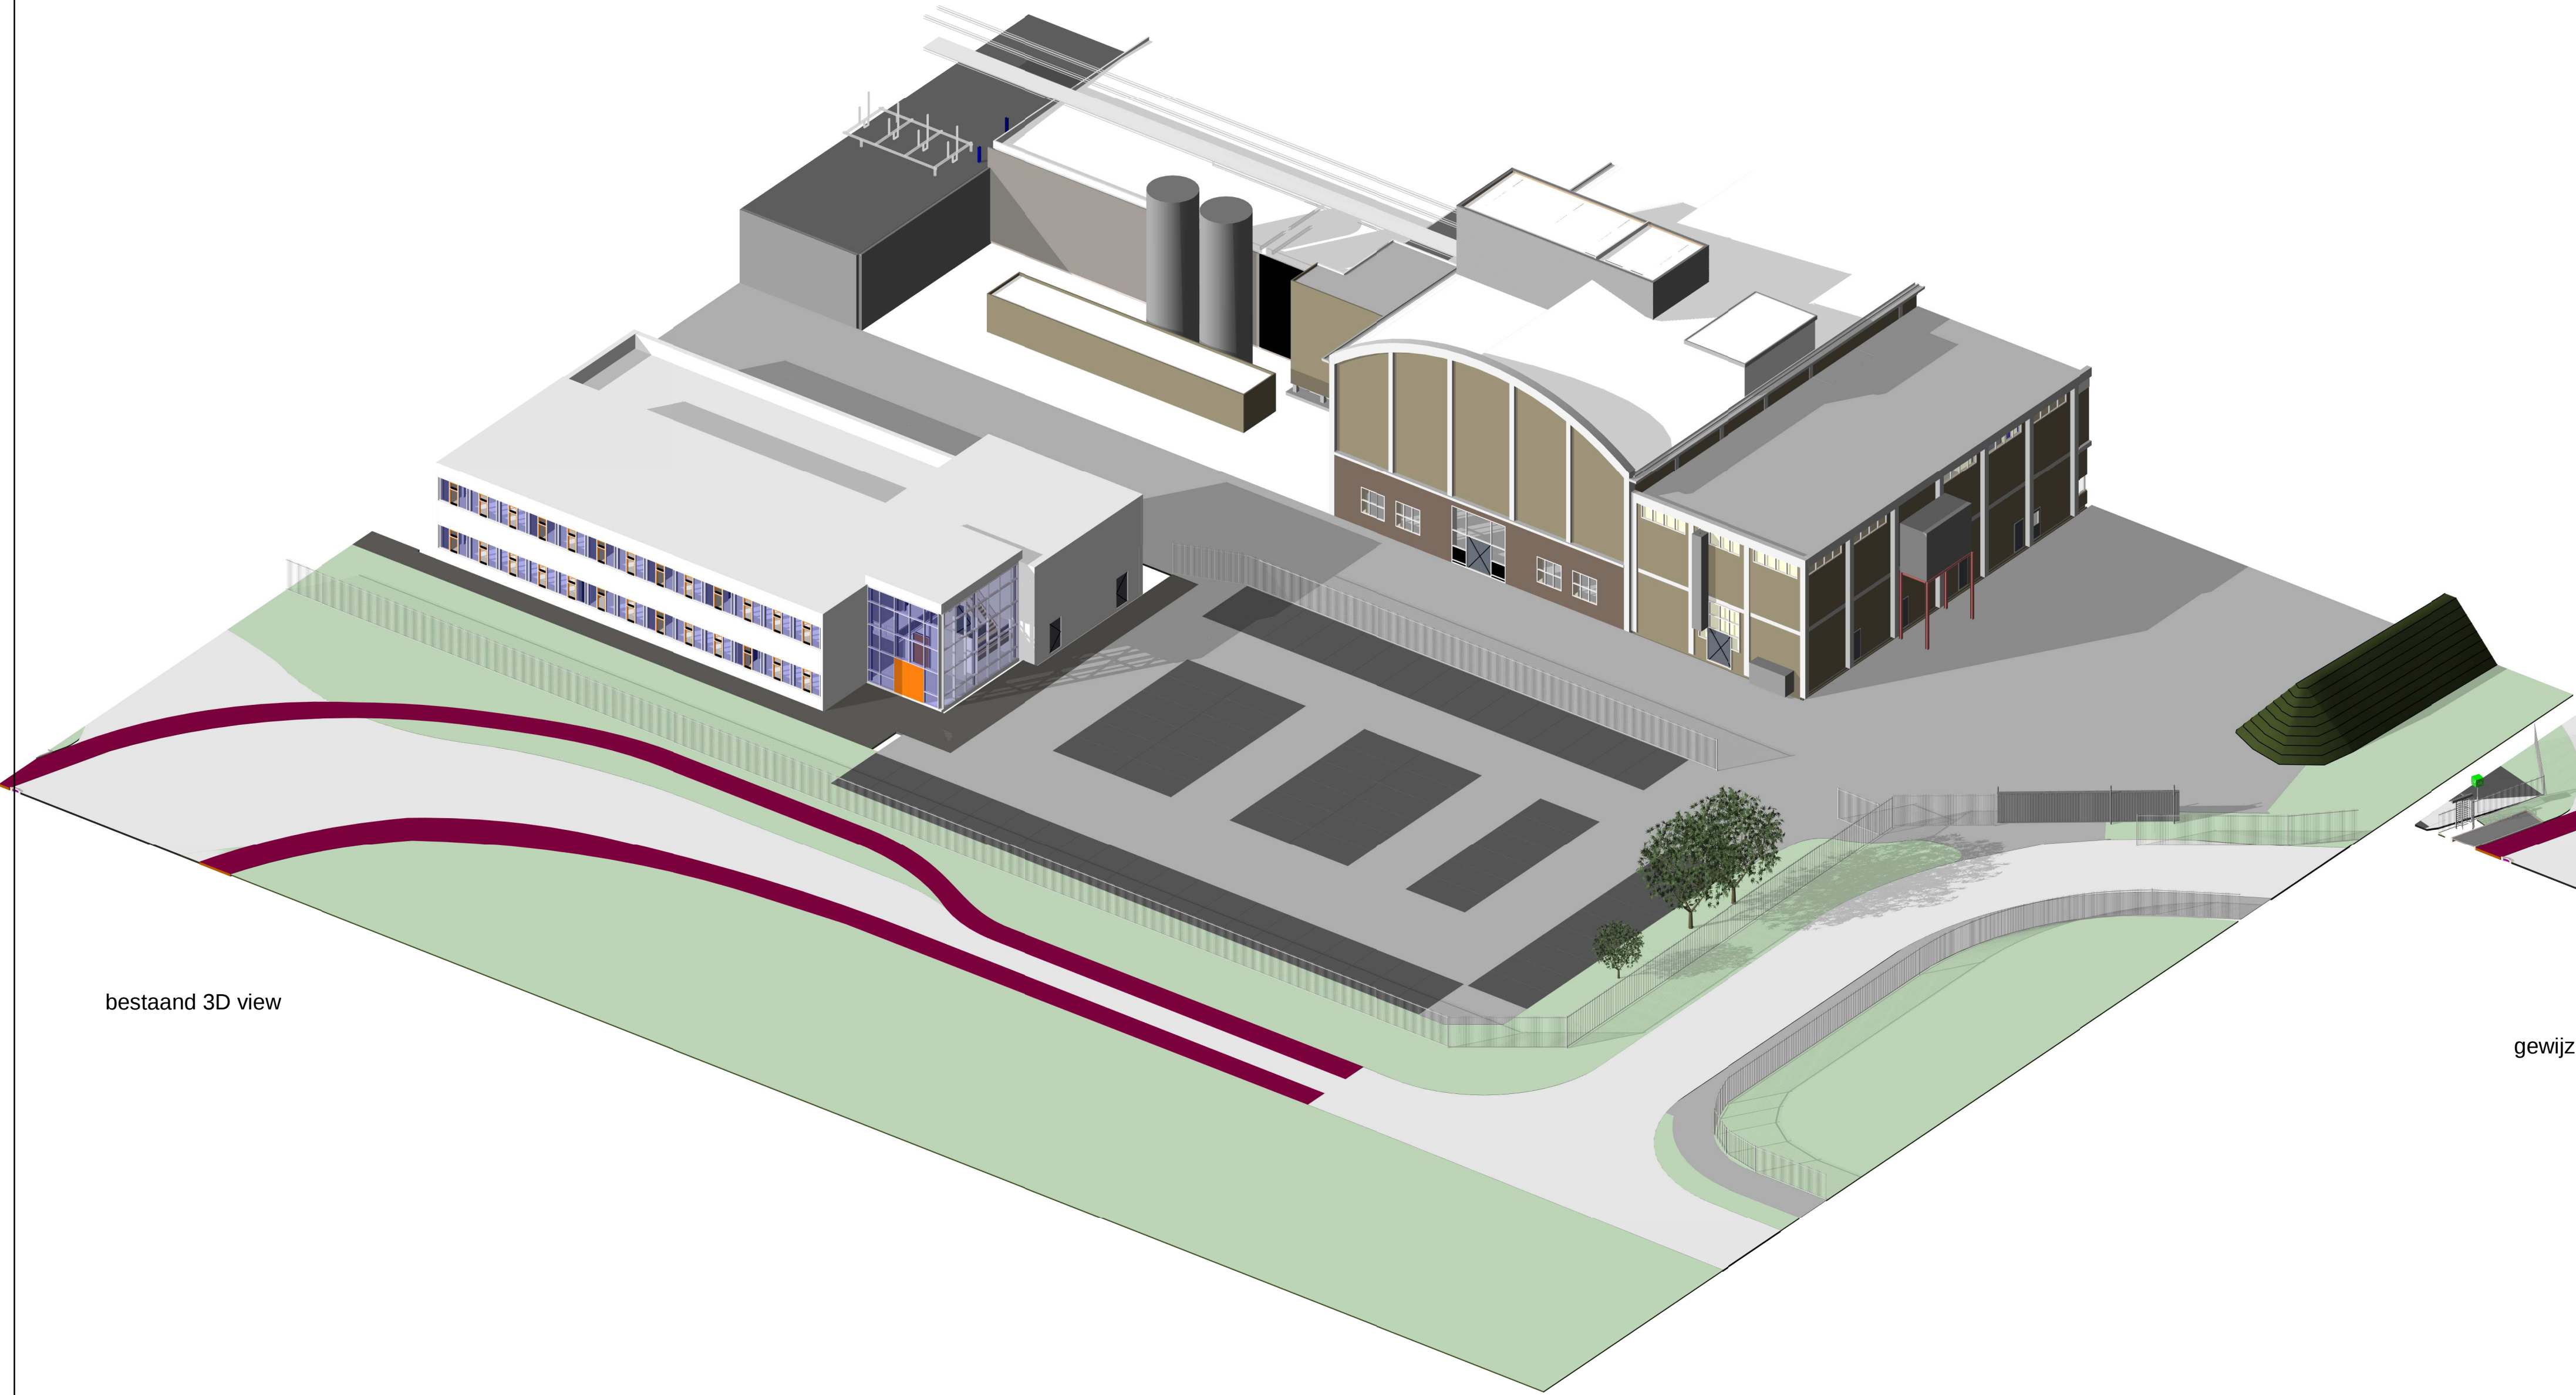

bestaand 3D view

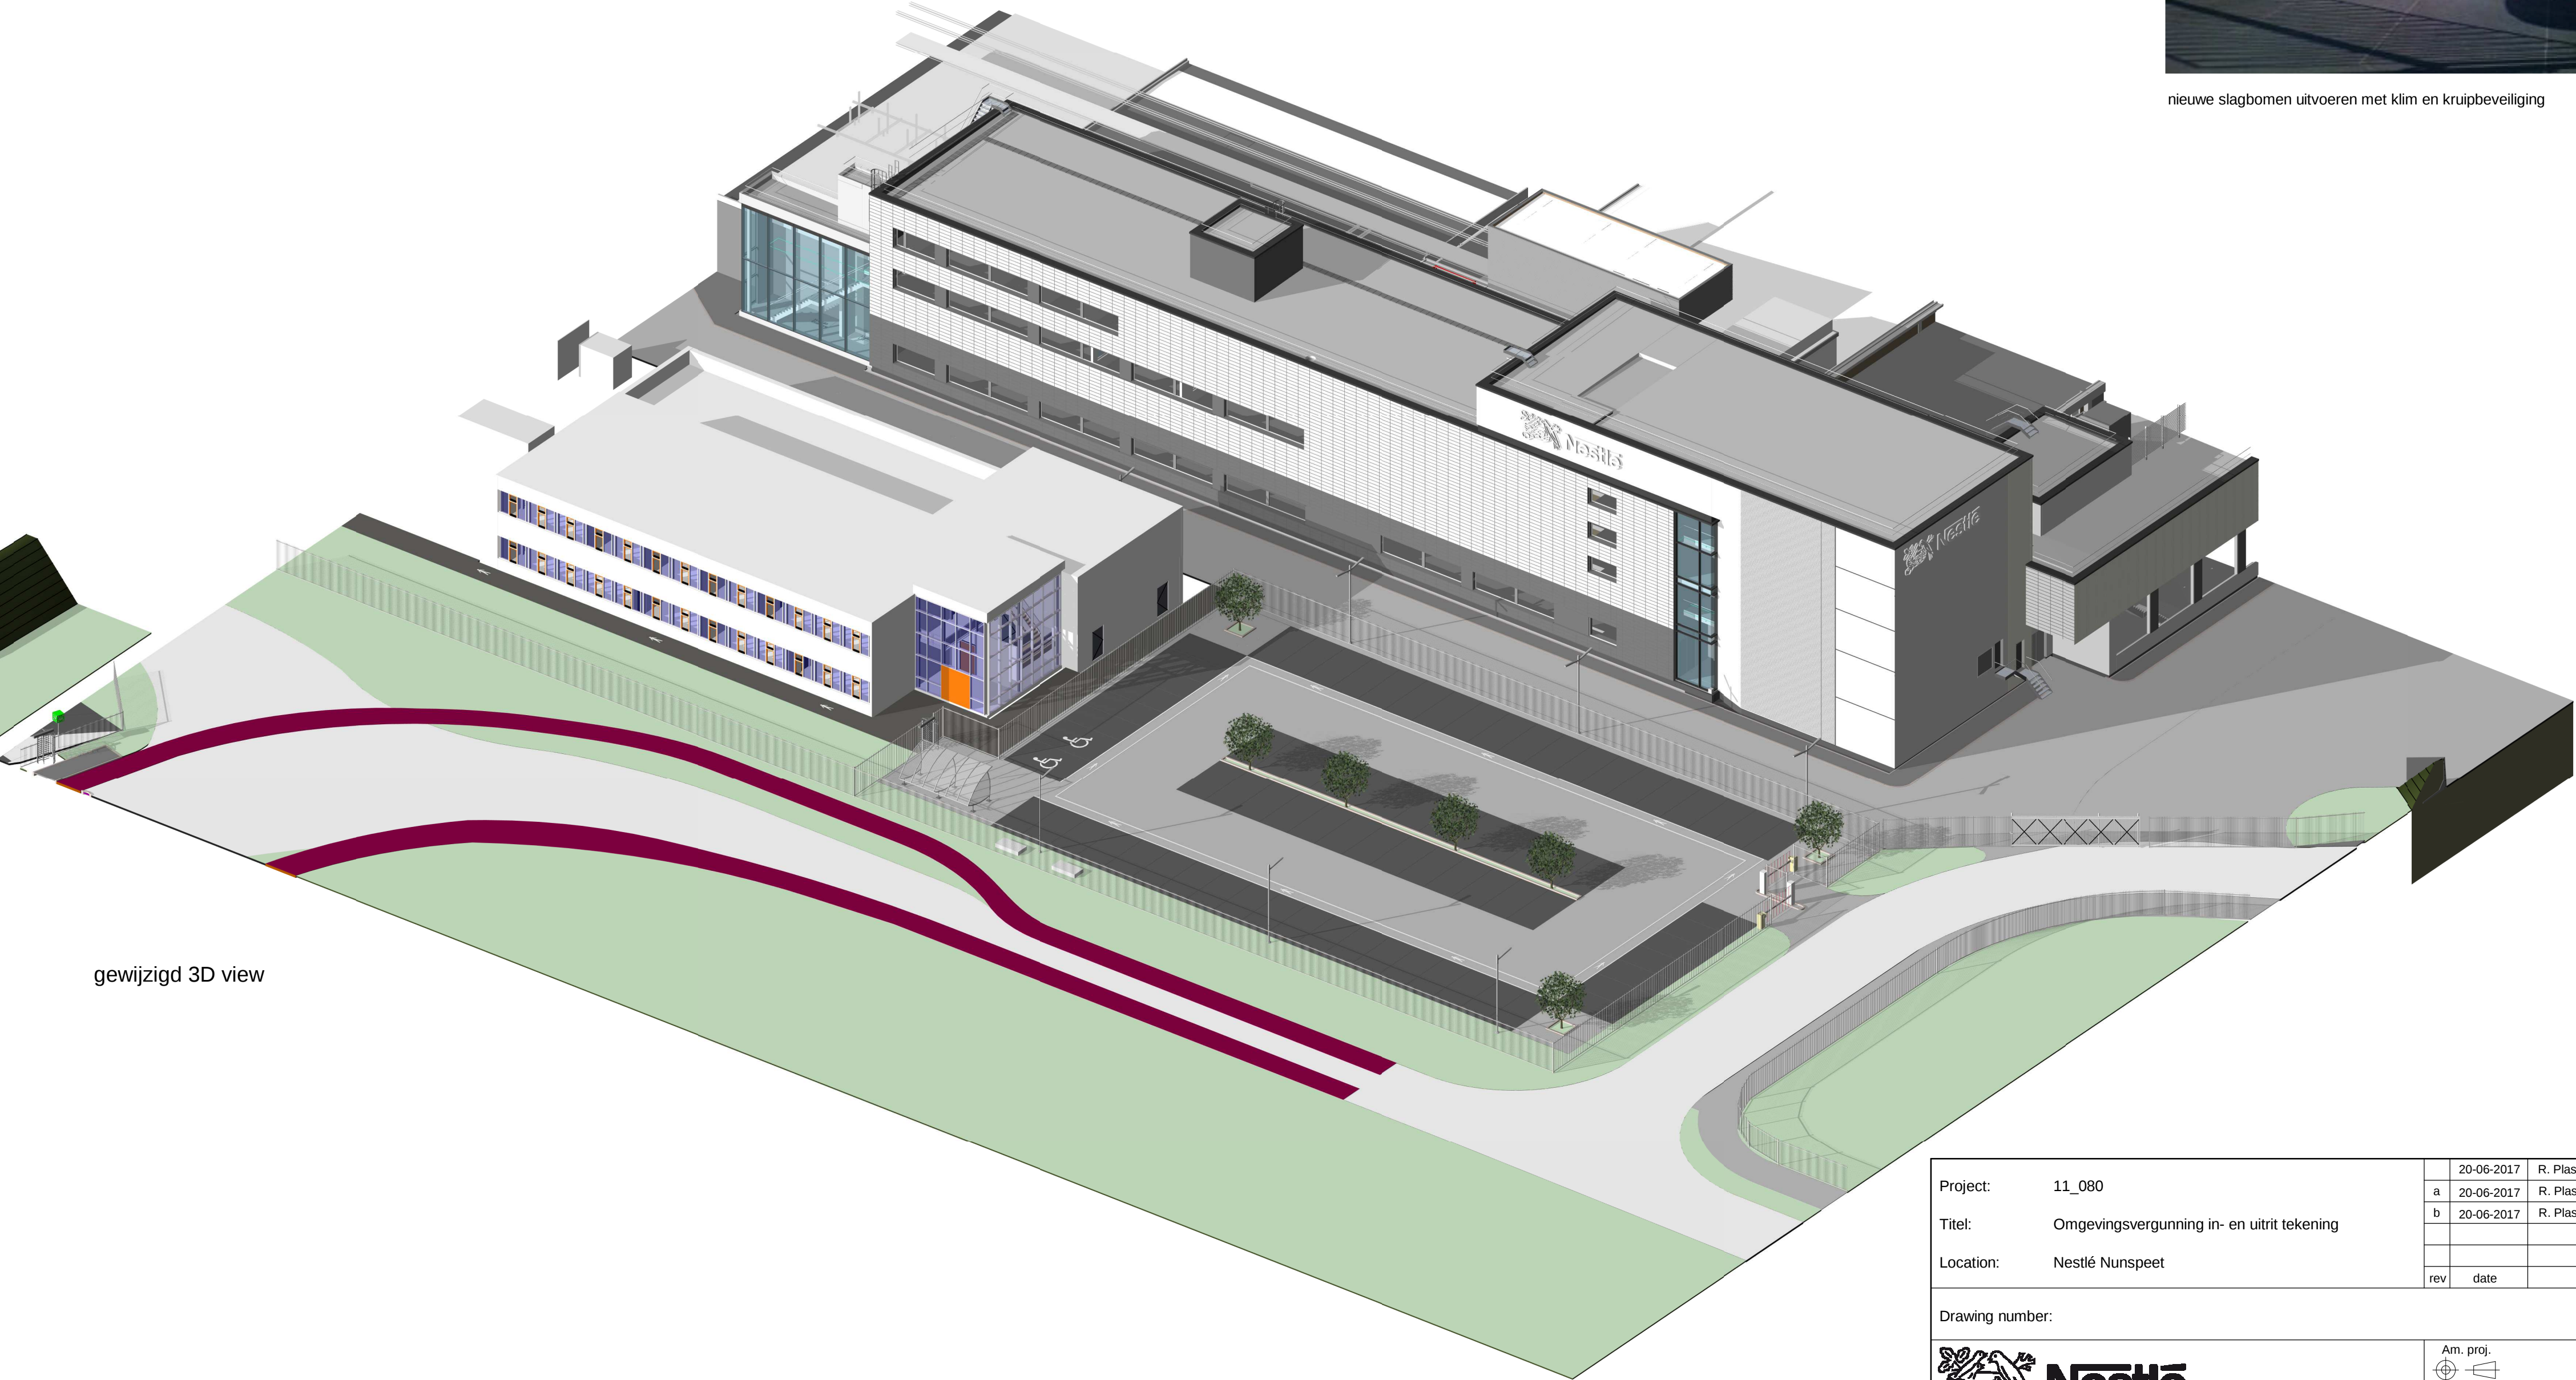

gewijzigd 3D view

Project:	11_080	20-06-2017		R. Plass	Y.B.
Titel:	Omgevingsvergunning in- en uitrit tekening	a	20-06-2017	R. Plass	Y.B.
Location:	Nestlé Nunspeet	b	20-06-2017	R. Plass	
		rev	date	drawn	check

Drawing number:

 Good Food, Good Life	Am. proj.	Scale: 1: 200	
	Proj. number: 11_080	Sheet	Size:
	Order: VO-15-b		A0