

Uitgangspunten

- Vloerverwarming toepassen op begane grond in kerkzaal
- Hierbij gebruik maken van bestaand afschot in vloer van 80 mm
- Airco wandunits plaatsen per klaslokaal (begane grond en verdieping)
- Sanitair allemaal vernieuwen, hoogte n.t.b.
- Inbraakalarm aanbrengen
- Bij entree schakelaar voor alle lichtpunten
- Radiatoren toepassen in kantoren
- Plintradiatoren toepassen bij nieuwe pui in ruimte 0.02
- Vredesduif op dak bewaren + paal verwijderen
- Bestaande lichtlijnen Noordoostgevel aan binnenzijde dichtzetten
- Spouw naisoleren
- Screens elektrisch bedienbaar

Bouwkundig

- bestaande constructie/onderdelen
- ▨ baksteen, schoon metselwerk
- ▨ kalkzandsteen, vuil metselwerk
- ⌈ ⌋ ○ staalconstructie
- ▨ isolatie materiaal
- ▨ lichte, niet dragende scheidingswand

Algemeen

Alle maten in het werk controleren en / of te bepalen
Constructie gegevens volgens opgaaf constructeur
Installatie gegevens volgens opgaaf installatieadviseur
Electra volgens NEN 1010
Gevelelementen dienen te voldoen aan inbraakwerendheid met weerstandsklasse 2
Kleuren conform goedgekeurd en definitief kleurenschema
Doorvalveilige beglazing toepassen bij kozijnen met een borstwering lager dan 0,85 m t.o.v. b.k. vloer
Hxx : Buitenkozijnmerk nieuw
180 : Deur 180 graden te openen


Brandveiligheid

- 60 min. brandwerende scheiding
- 30 min. brandwerende scheiding
- rookwerende scheiding
- ×—× 30 min. brandwerend
- ×—× 30 min. brandwerend en zelfsluitend
- ××—×× 60 min. brandwerend
- ××—×× 60 min. brandwerend en zelfsluitend
- ⦿ brandslanghaspel
- ☒ poederblusser / CO2 blusser
- PB paniekbeslag
- ⬆ vluchtwegaanduiding
- Ⓜ noodverlichting
- Ⓜ rookmelder
- 30 min. rookwerend
- 30 min. rookwerend en zelfsluitend
- ×—× 30 min. brandwerend
- ×—× 30 min. brandwerend en zelfsluitend
- ××—×× 60 min. brandwerend
- ××—×× 60 min. brandwerend en zelfsluitend
- ×—× 30 min. brandwerend in één richting
- ×—× 30 min. brandwerend en zelfsluitend in één richting
- ××—×× 60 min. brandwerend in één richting
- ××—×× 60 min. brandwerend en zelfsluitend in één richting

Gemeente Breda

Bijlage 3 bij besluit
2017/0914-V1

V&V

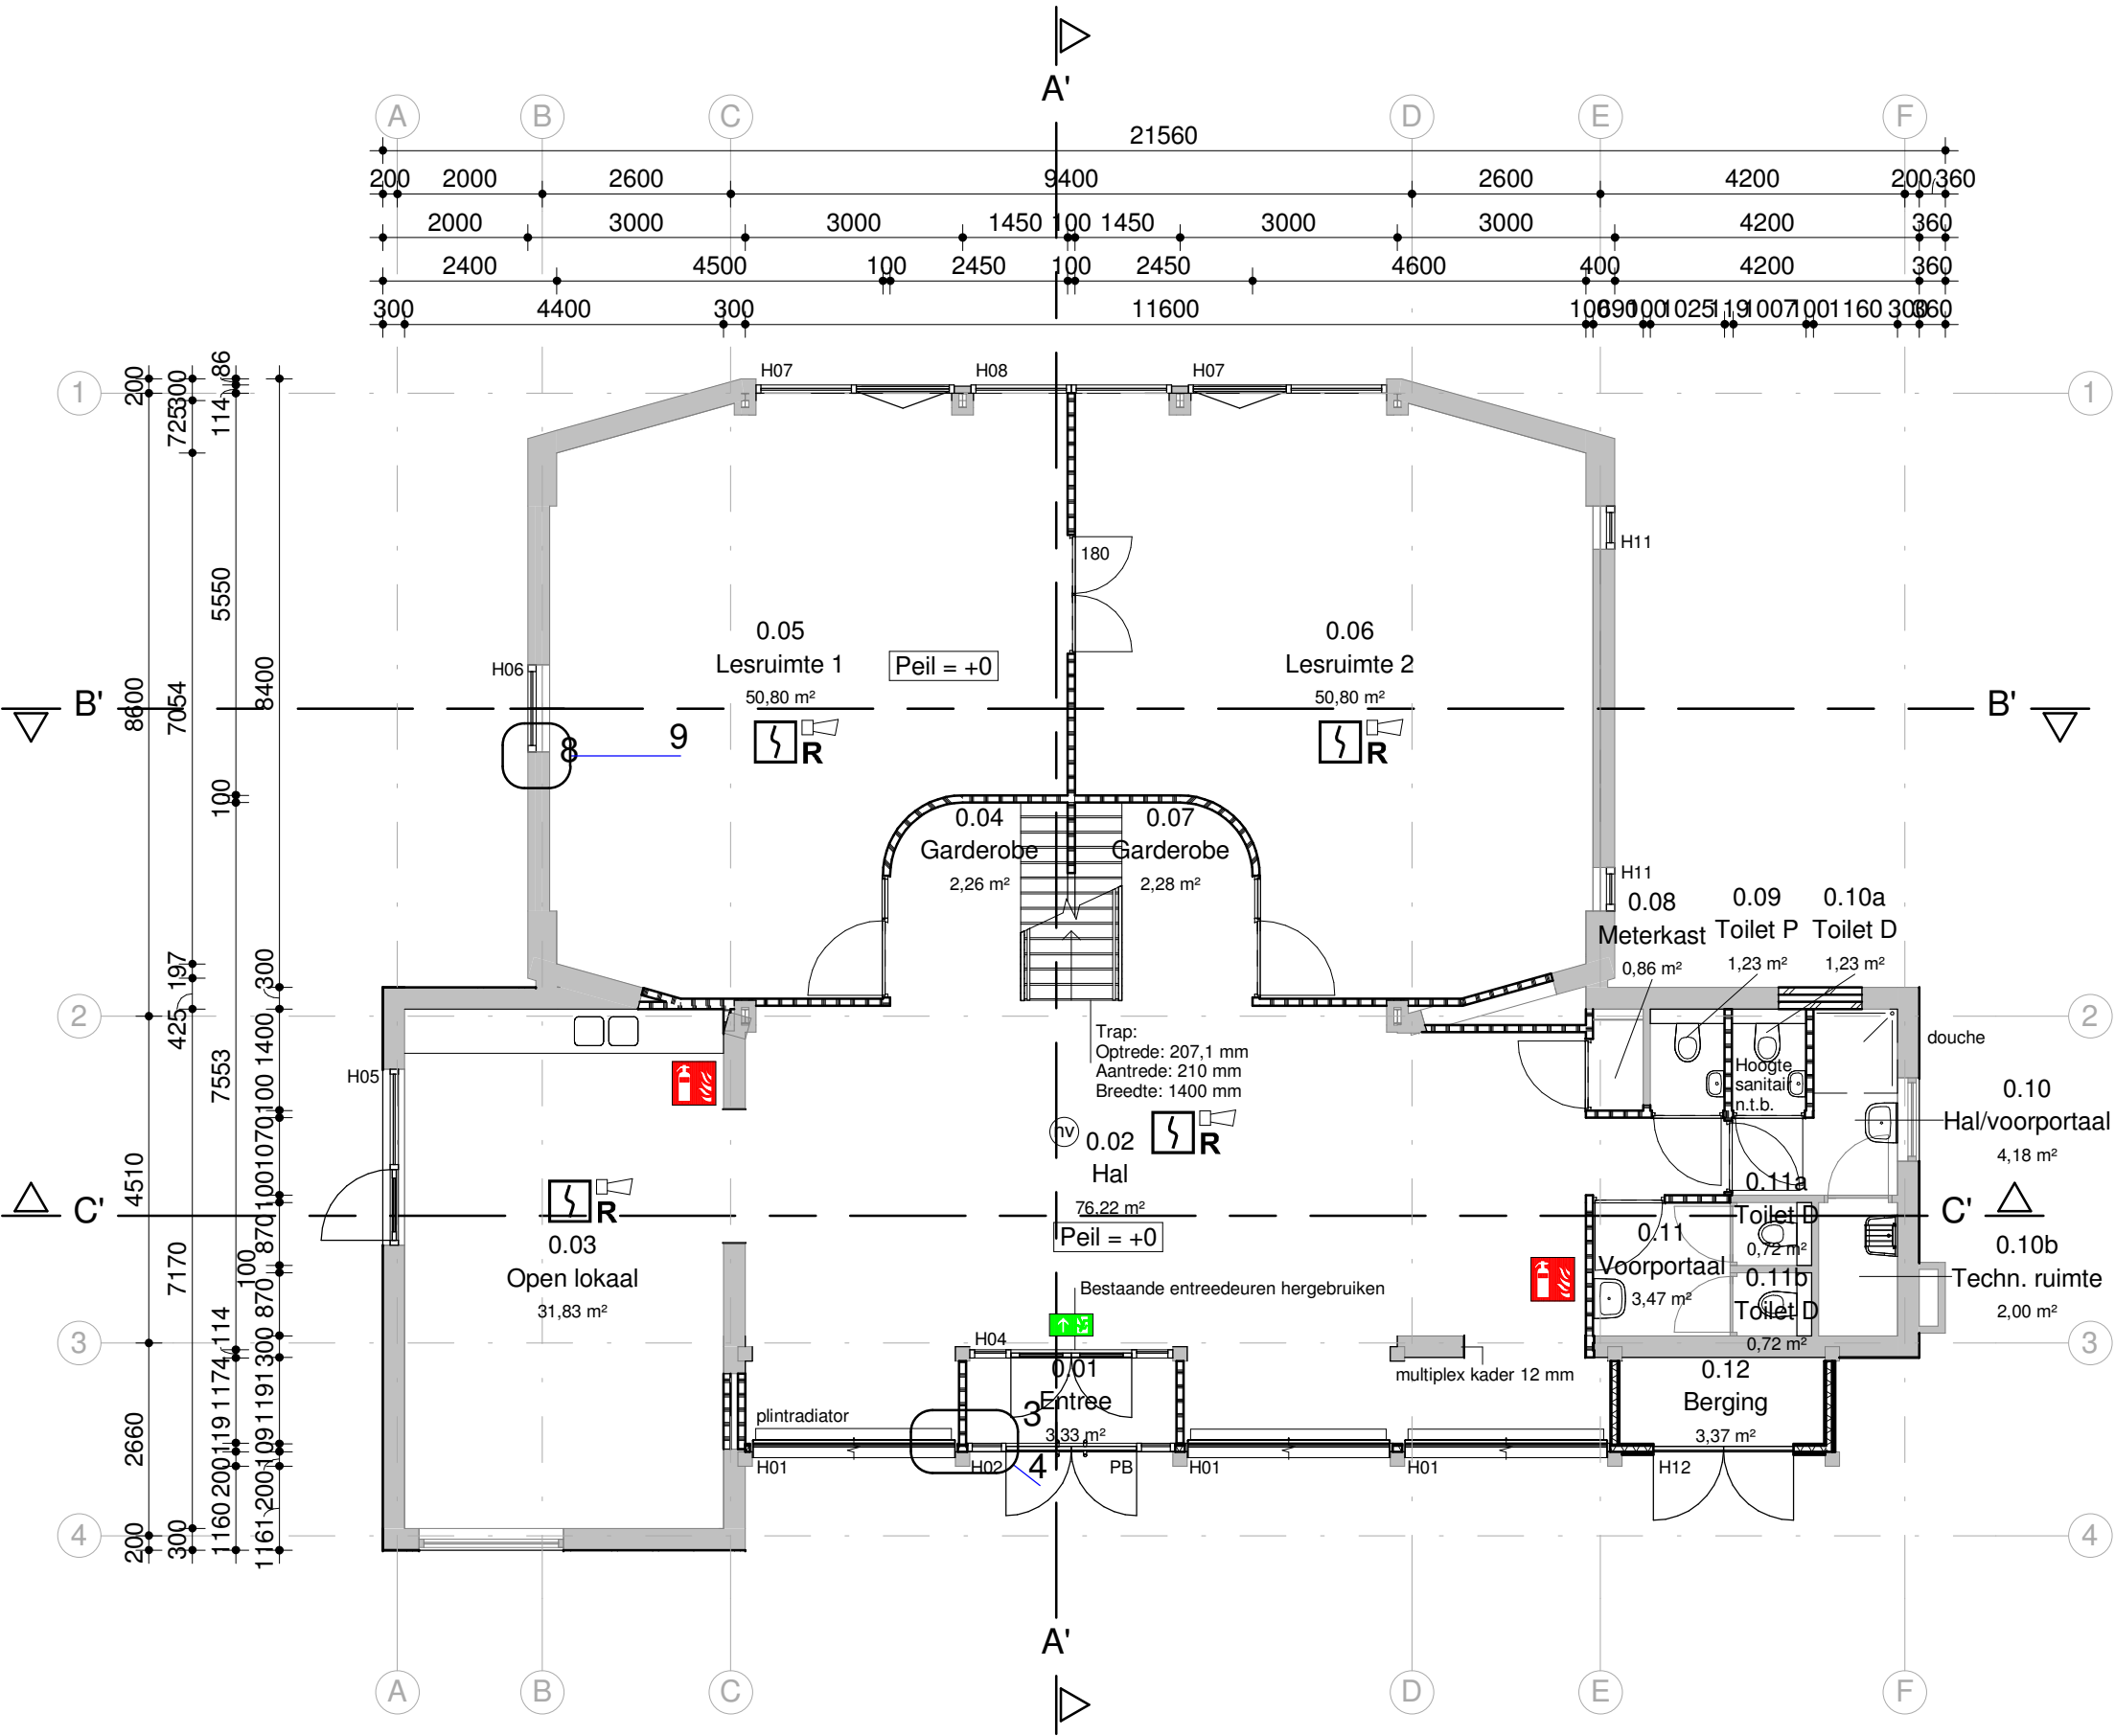

ARCHITECTEN STEDENBOUWKUNDIGEN

project: Herbestemming kerk Cimburgalaan 98 Breda

onderdeel: Plattegrond begane grond

datum: 03-04-2017 status: concept formaat: A2 info niveau:
schaal: 1:100 getekend: copn

contact: www.rothuizen.eu projectnummer: 17015a document: V10-00

Revisies		
D	wijz. kozijnen kerkzaal	24-04-2017
C	diverse wijzigingen	13-04-2017
B	wijz. buitenkozijnen + diversen	12-04-2017
A	tek. buitenkozijnen + kozijnmerken	04-04-2017