




Plattegrond BG bestand

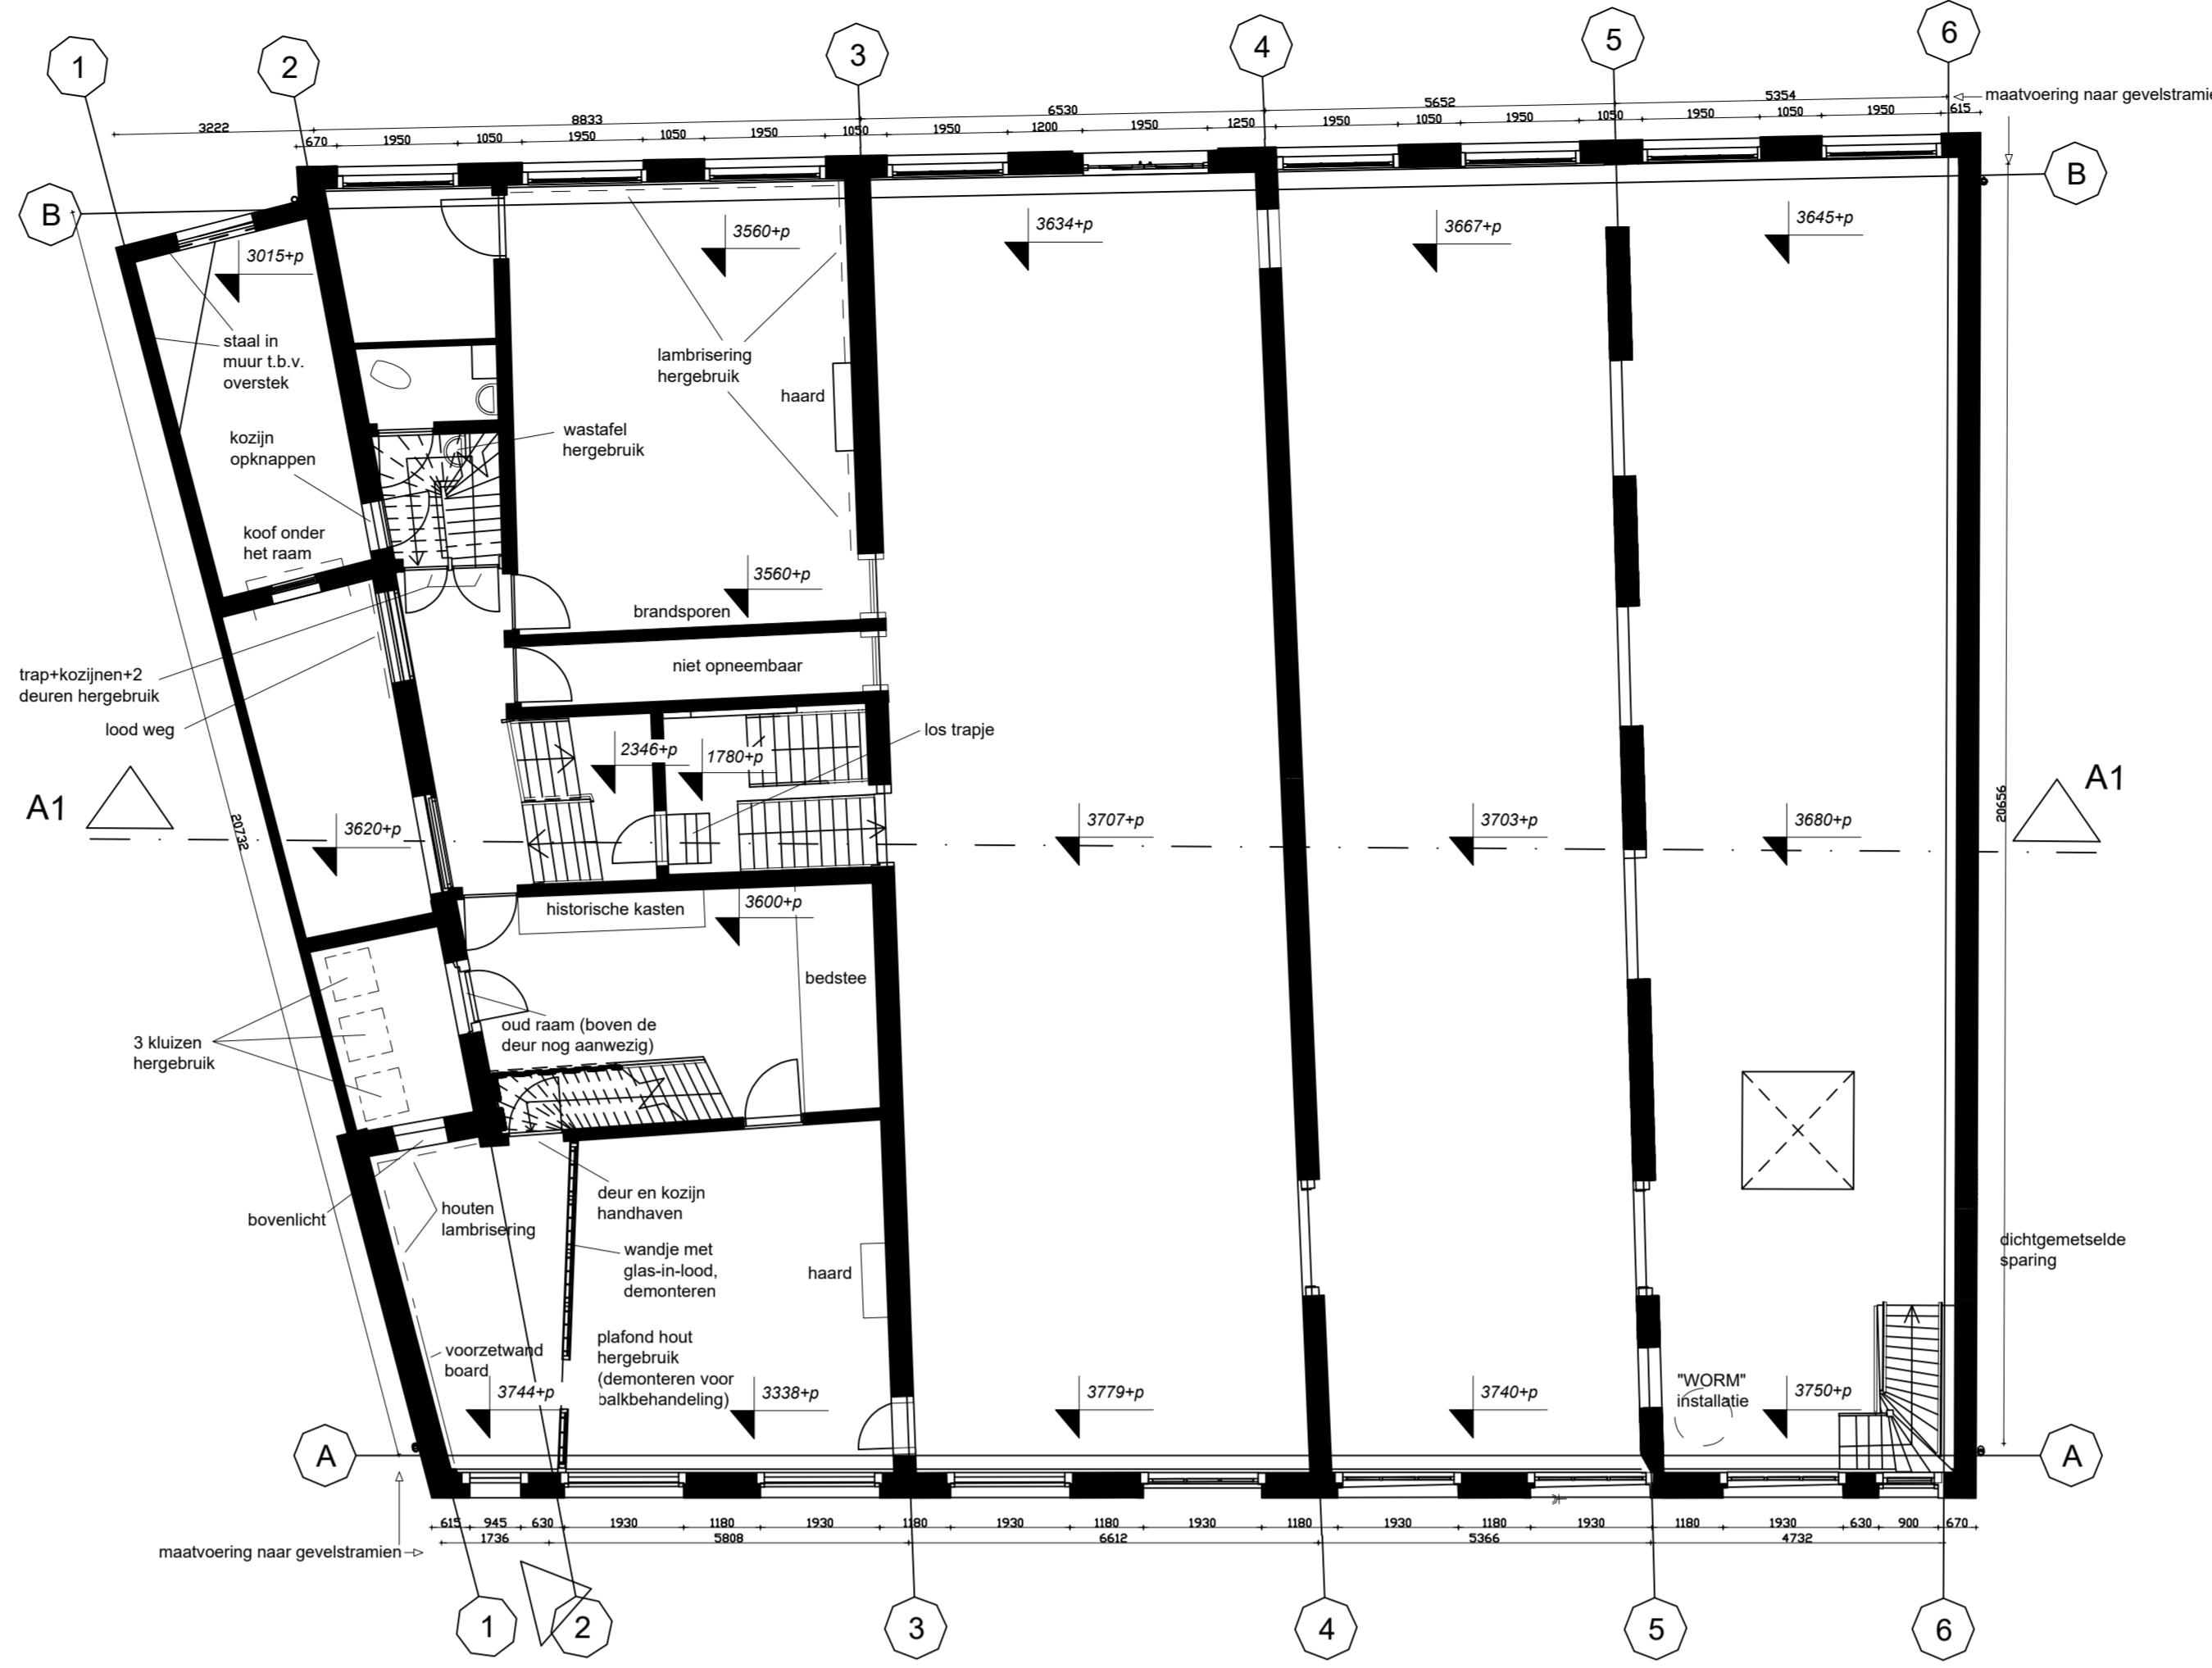

Plattegrond 1e v. bestand

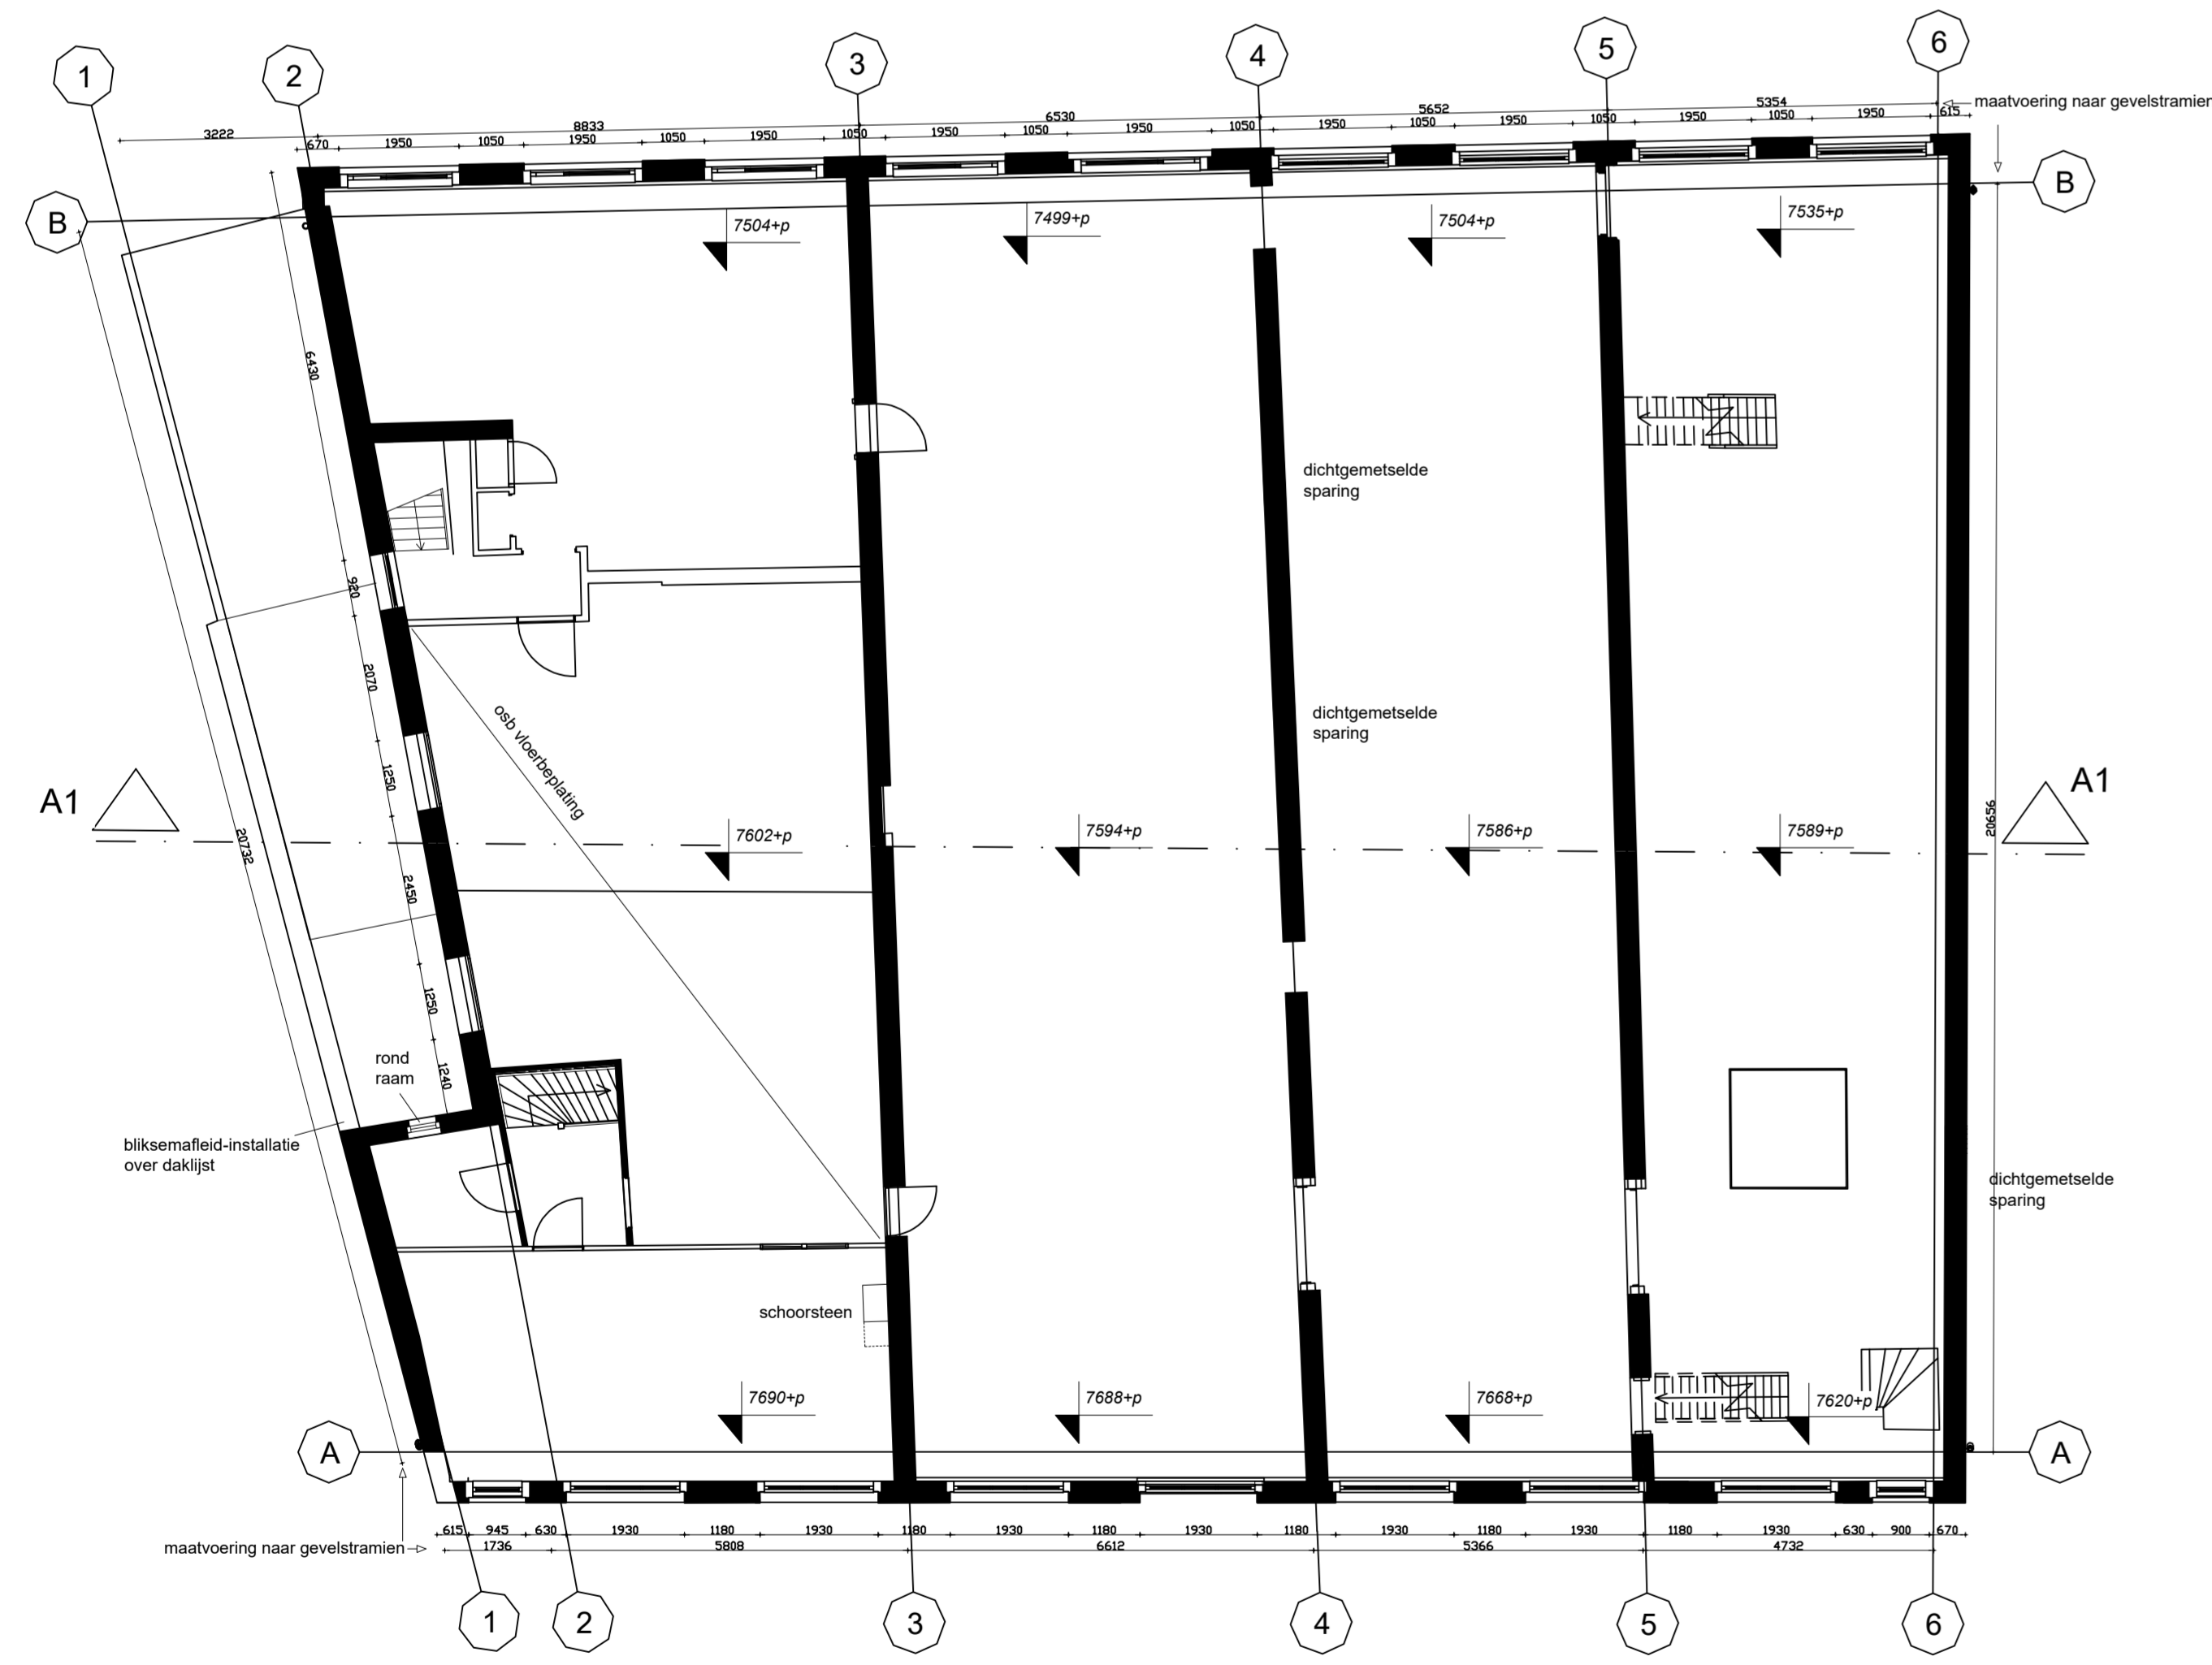

Plattegrond 2e v. bestand

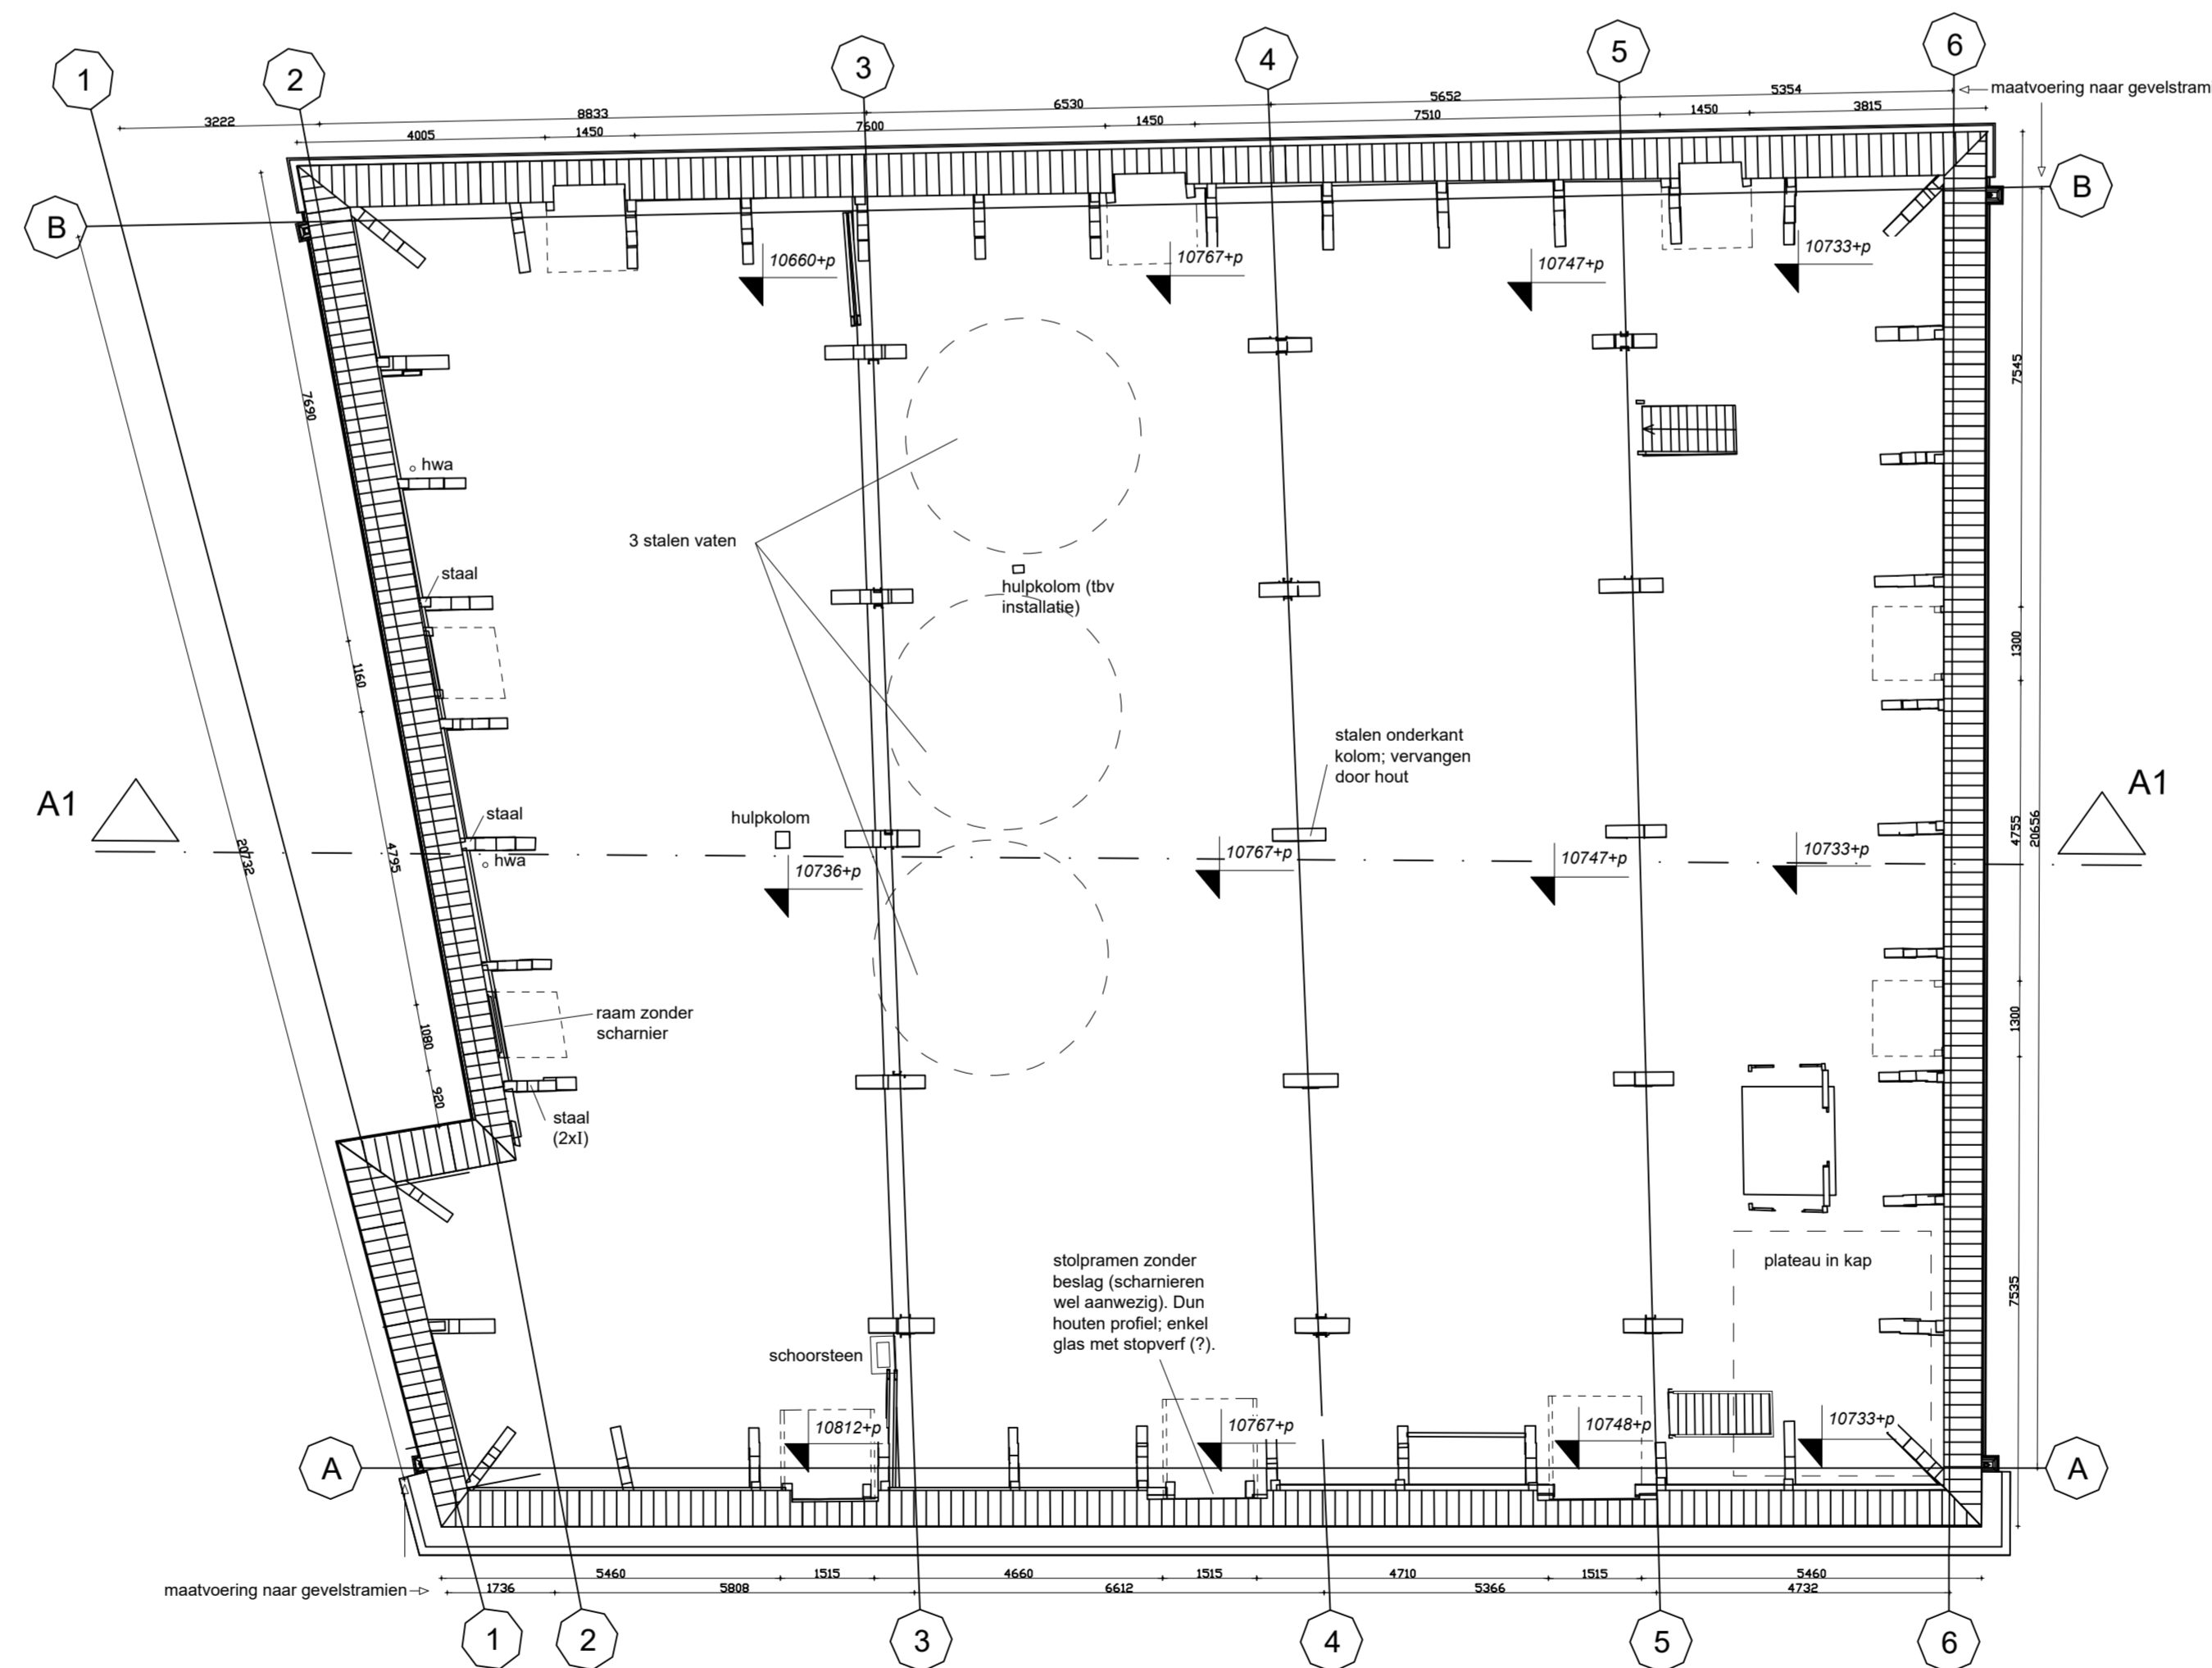

Plattegrond 3e v. bestand

RENOVOI	
	bestaand metaalwerk
	nieuw metaalwerk
	bestaand beton
	nieuw beton
	bestaand metselwerk
	nieuw metselwerk
	bestaand hout
	nieuw hout
	bestaand glas
	nieuw glas
	bestaand staal
	nieuw staal
	bestaand baksteen
	nieuw baksteen
	bestaand tegel
	nieuw tegel
	bestaand vloerbedekking
	nieuw vloerbedekking
	bestaand wandbedekking
	nieuw wandbedekking
	bestaand plafondbedekking
	nieuw plafondbedekking
	bestaand deur
	nieuw deur
	bestaand raam
	nieuw raam
	bestaand trap
	nieuw trap
	bestaand lift
	nieuw lift
	bestaand helling
	nieuw helling
	bestaand platform
	nieuw platform
	bestaand muurovergang
	nieuw muurovergang
	bestaand muuroverdring
	nieuw muuroverdring
	bestaand muuroverdring
	nieuw muuroverdring
Peter Stello Architect
 Clus de Vintebaan 60
 Rotterdam
 +31 6 4307803
 peter.stello@gmail.com

Opdrachtgever: VvD 'VDC Zeenagazijn'
 Werk: VvD Zeenagazijn
 Onderdeel: Bestek Plattegr. bestand

datum: 03-02-2017
 werk nr.: 0317
 afmetingen: A0
 getekend: PS
 schaal: 1:100
 teken.: 0.100

HULSHOF architecten