




LÄNGSSCHNITT "Richtung Seite 3"

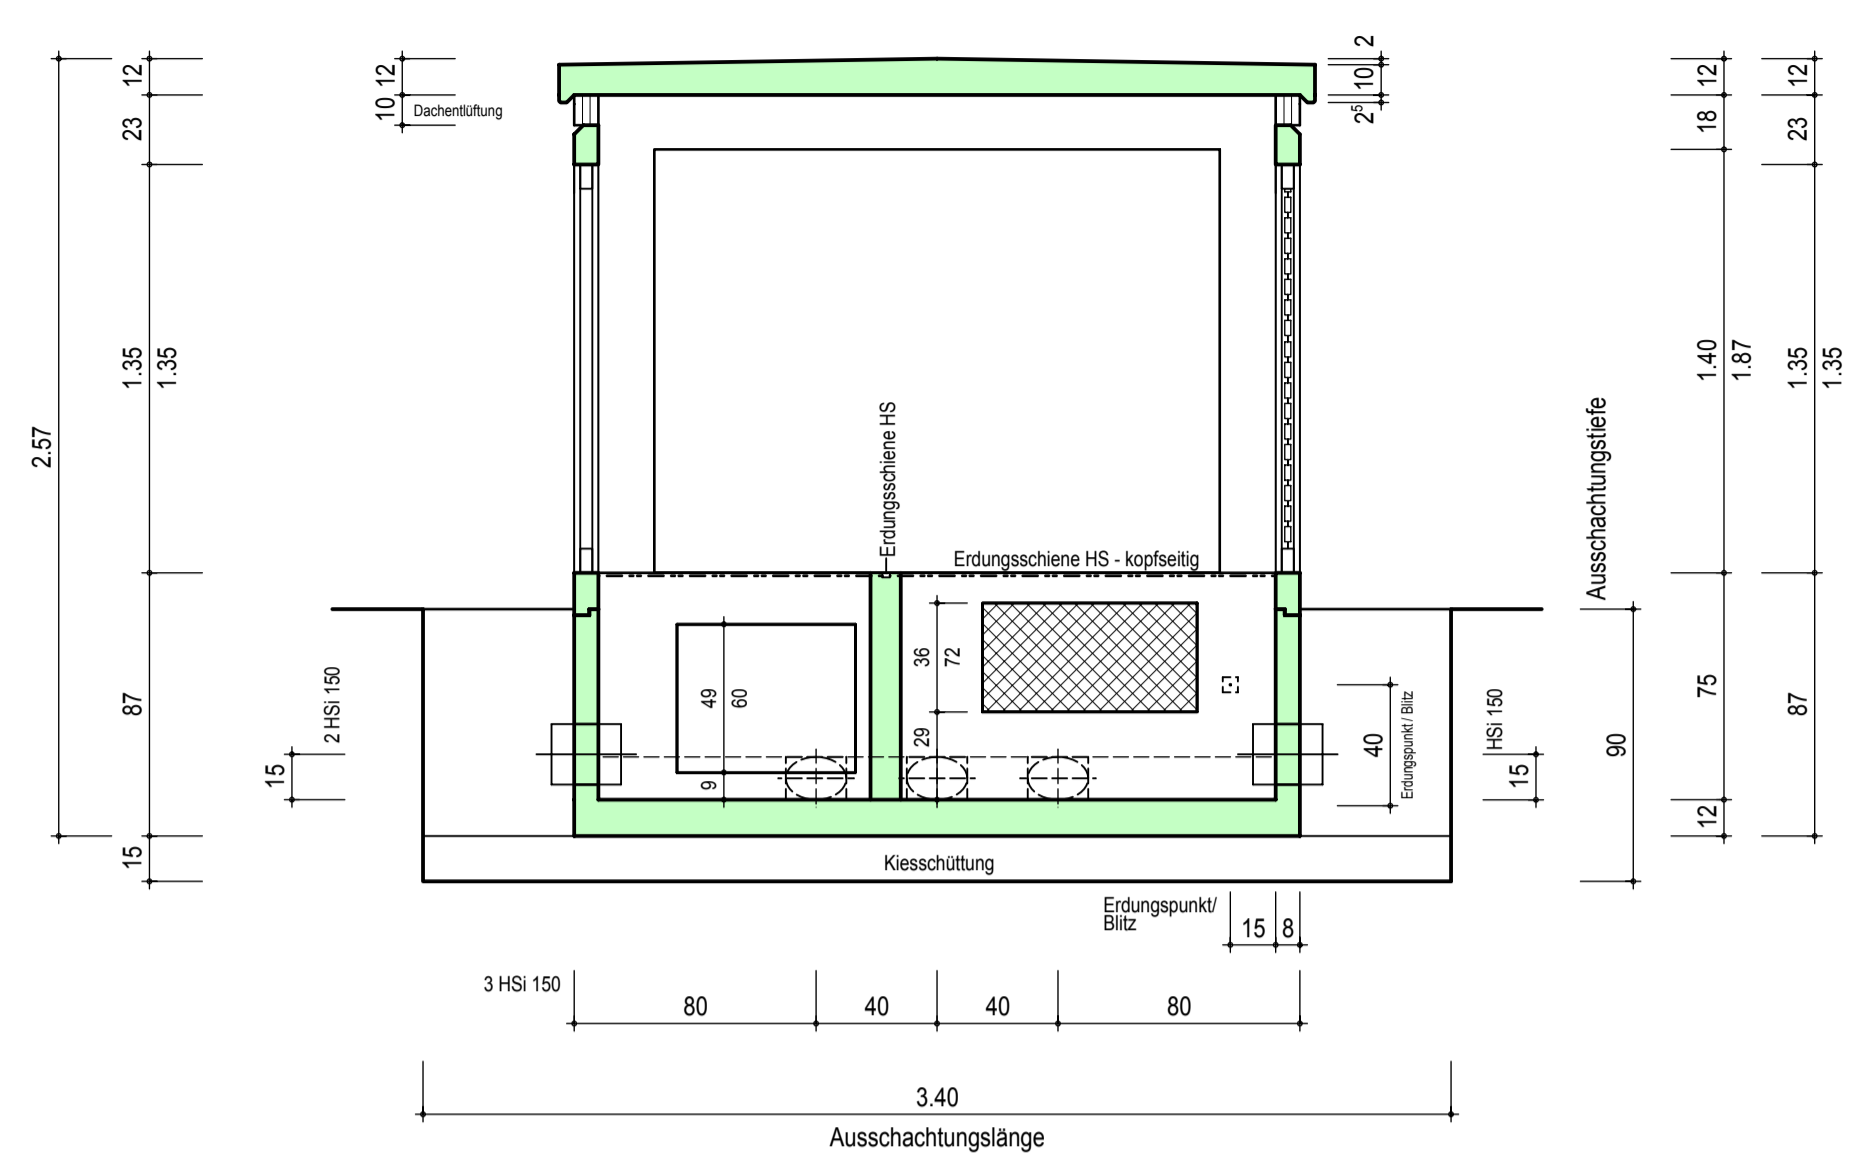


QUERSCHNITT "Richtung Seite 4"

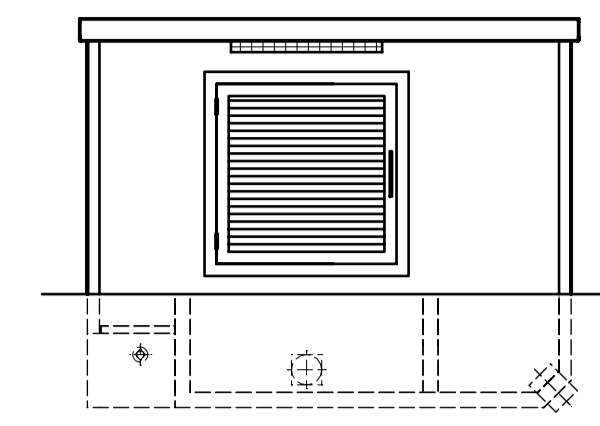


LÄNGSANSICHT "Seite 1"

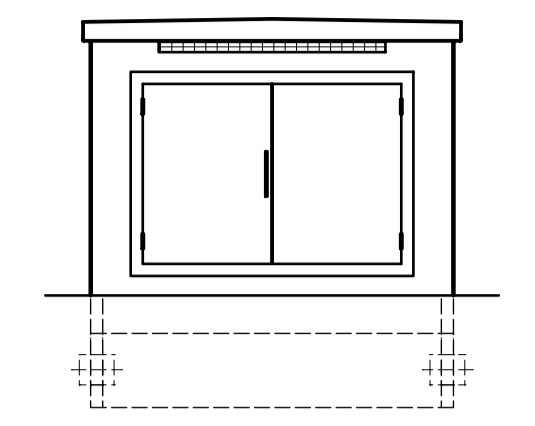


QUERANSICHT "Seite 2"

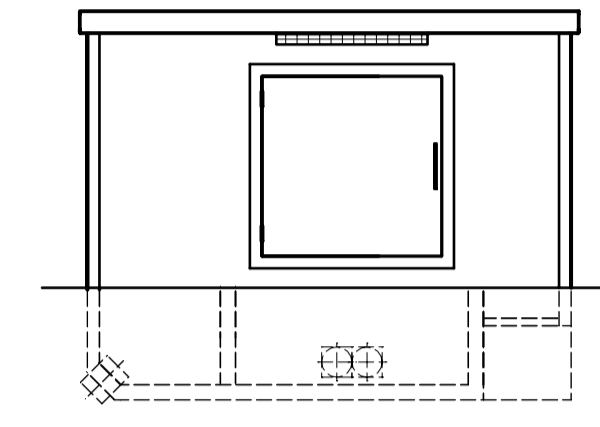


LÄNGSANSICHT "Seite 3"

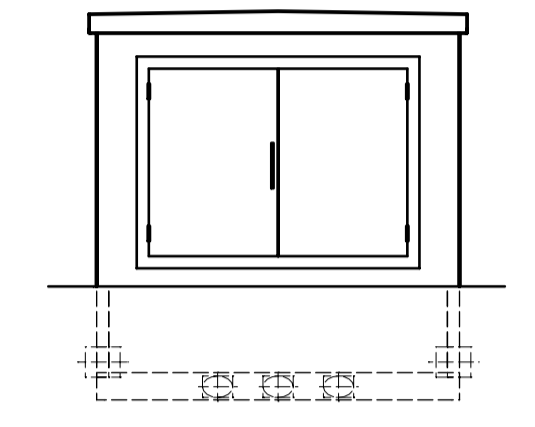



QUERANSICHT "Seite 4"

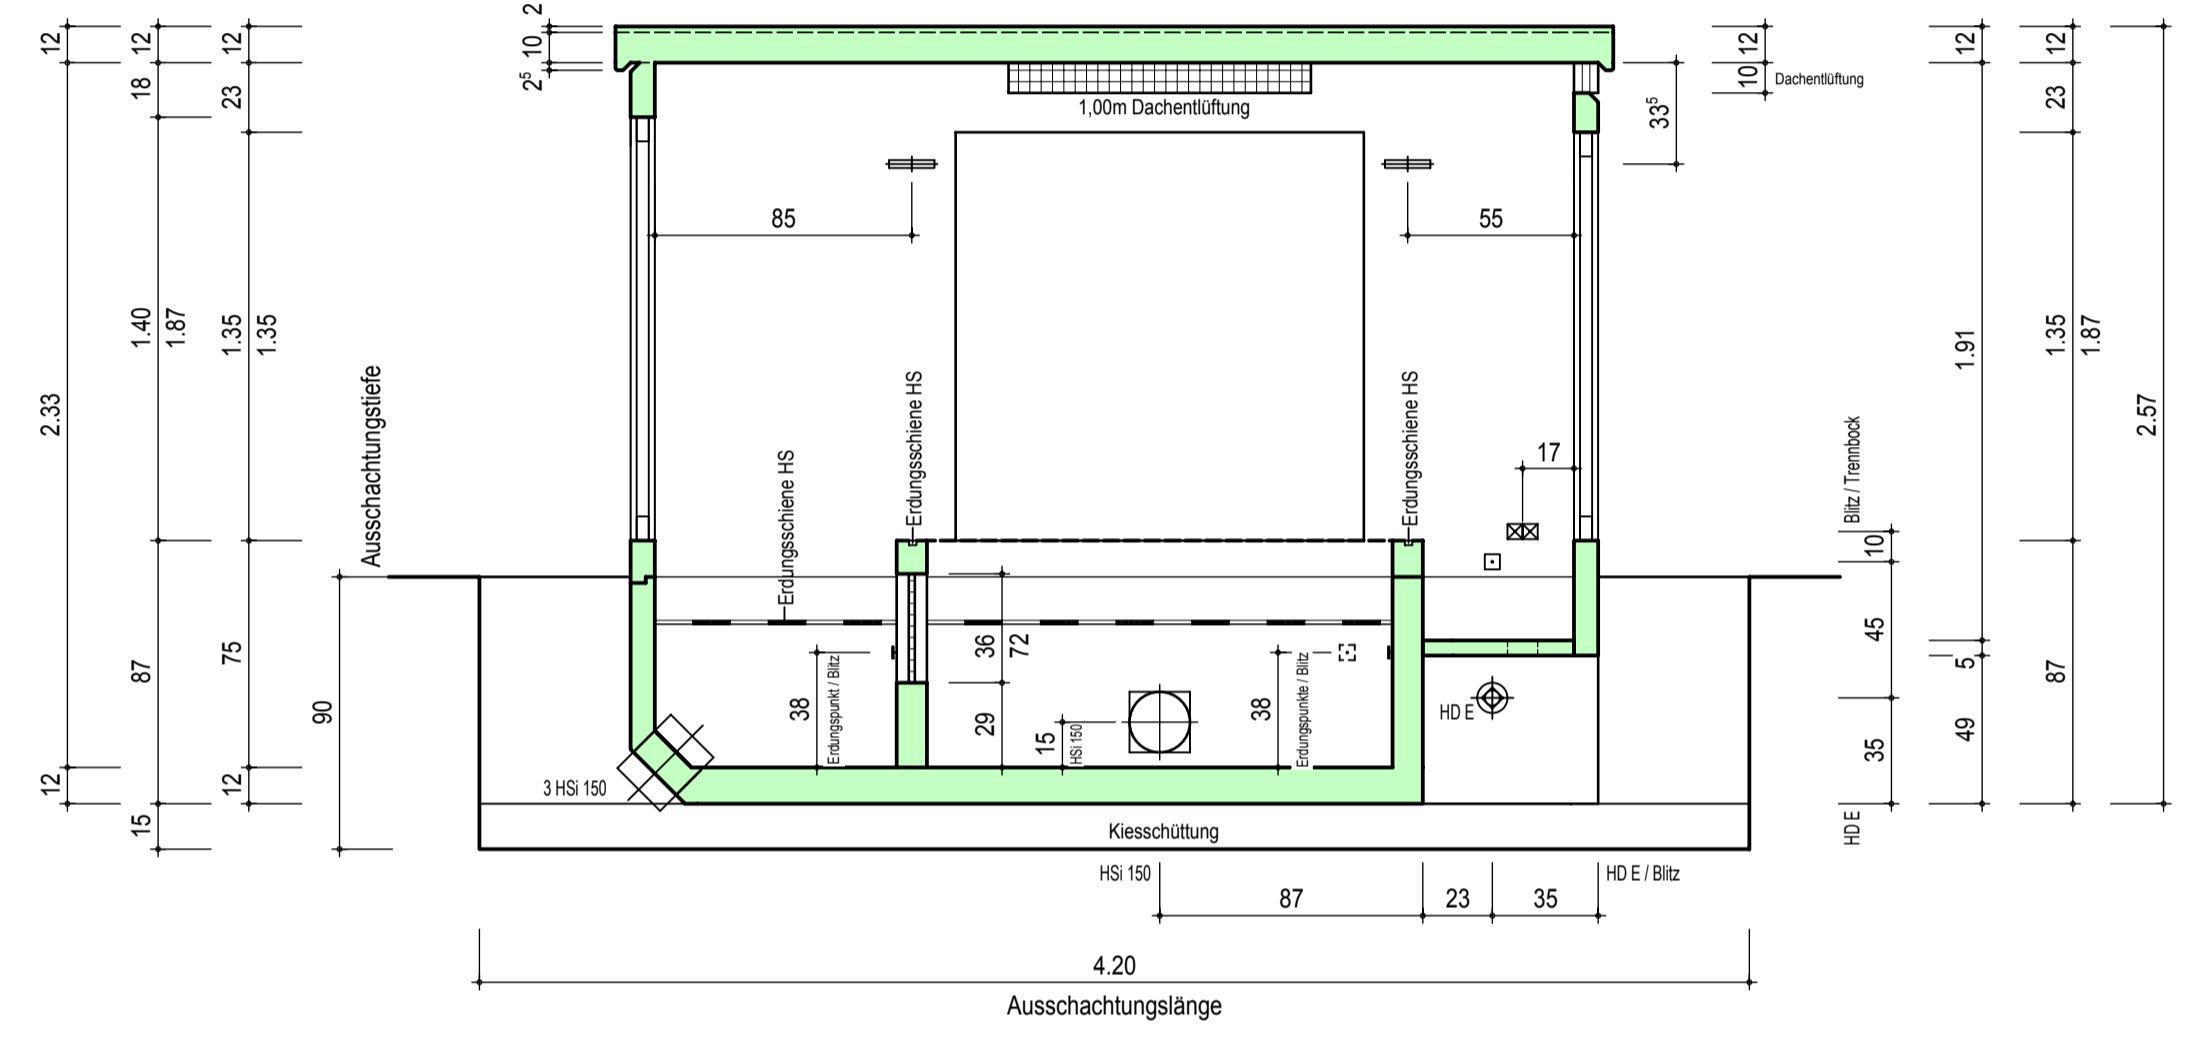


LÄNGSSCHNITT "Richtung Seite 1"

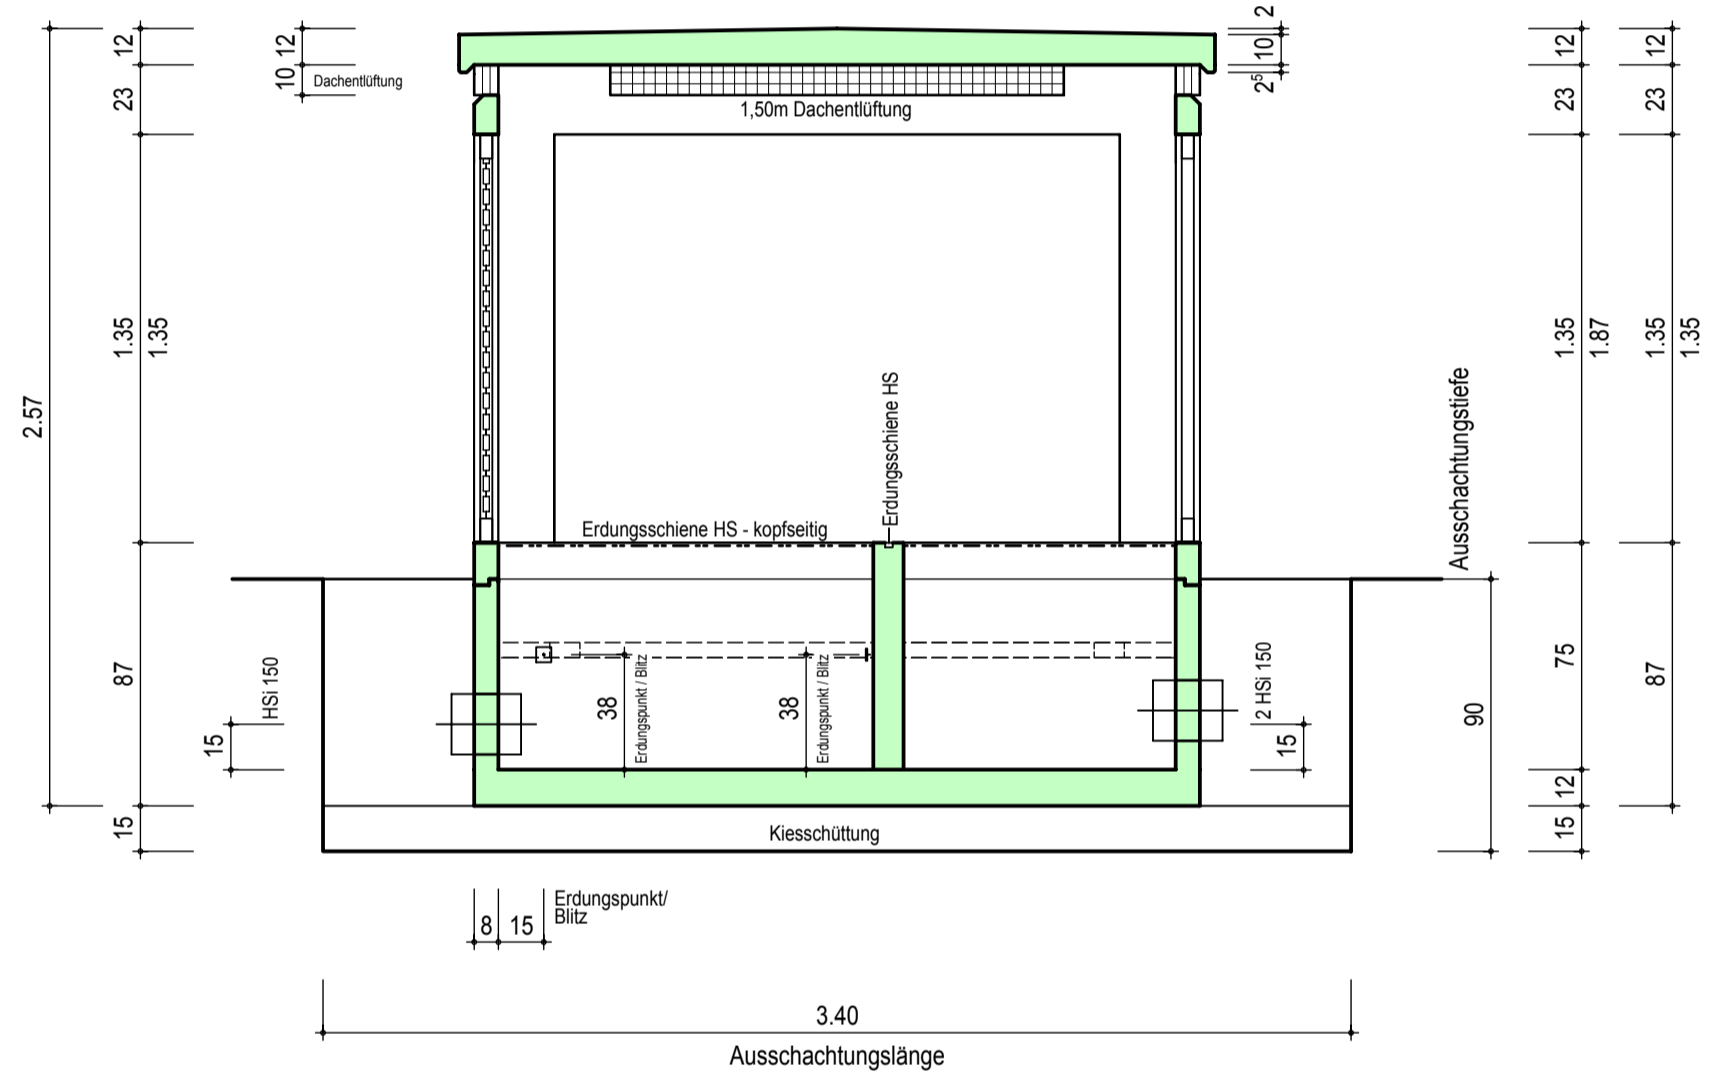

QUERSCHNITT "Richtung Seite 2"

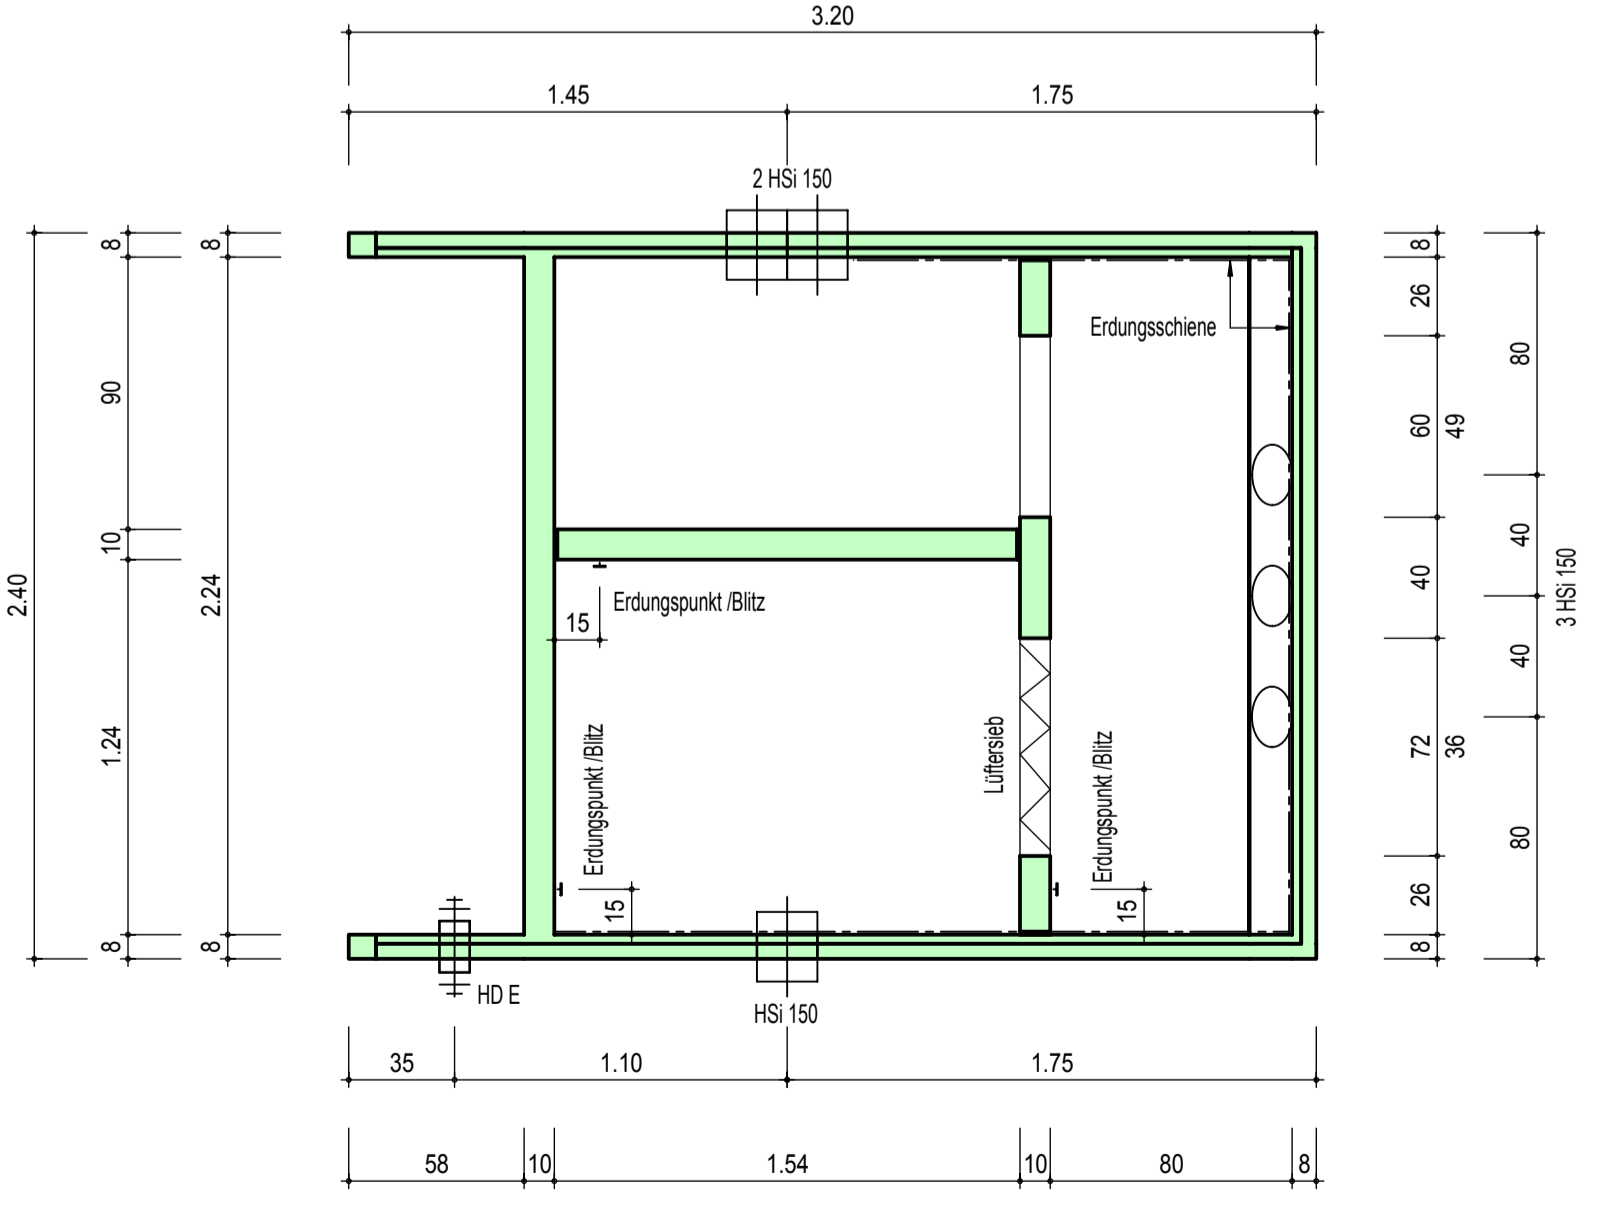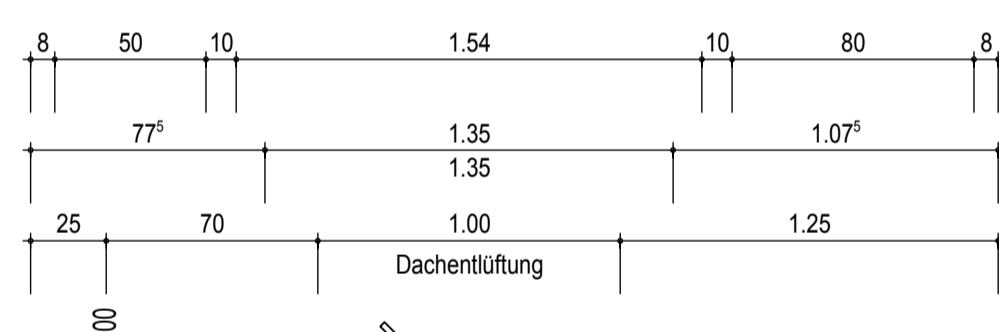

GRUNDRISS "Fundamentwanne"

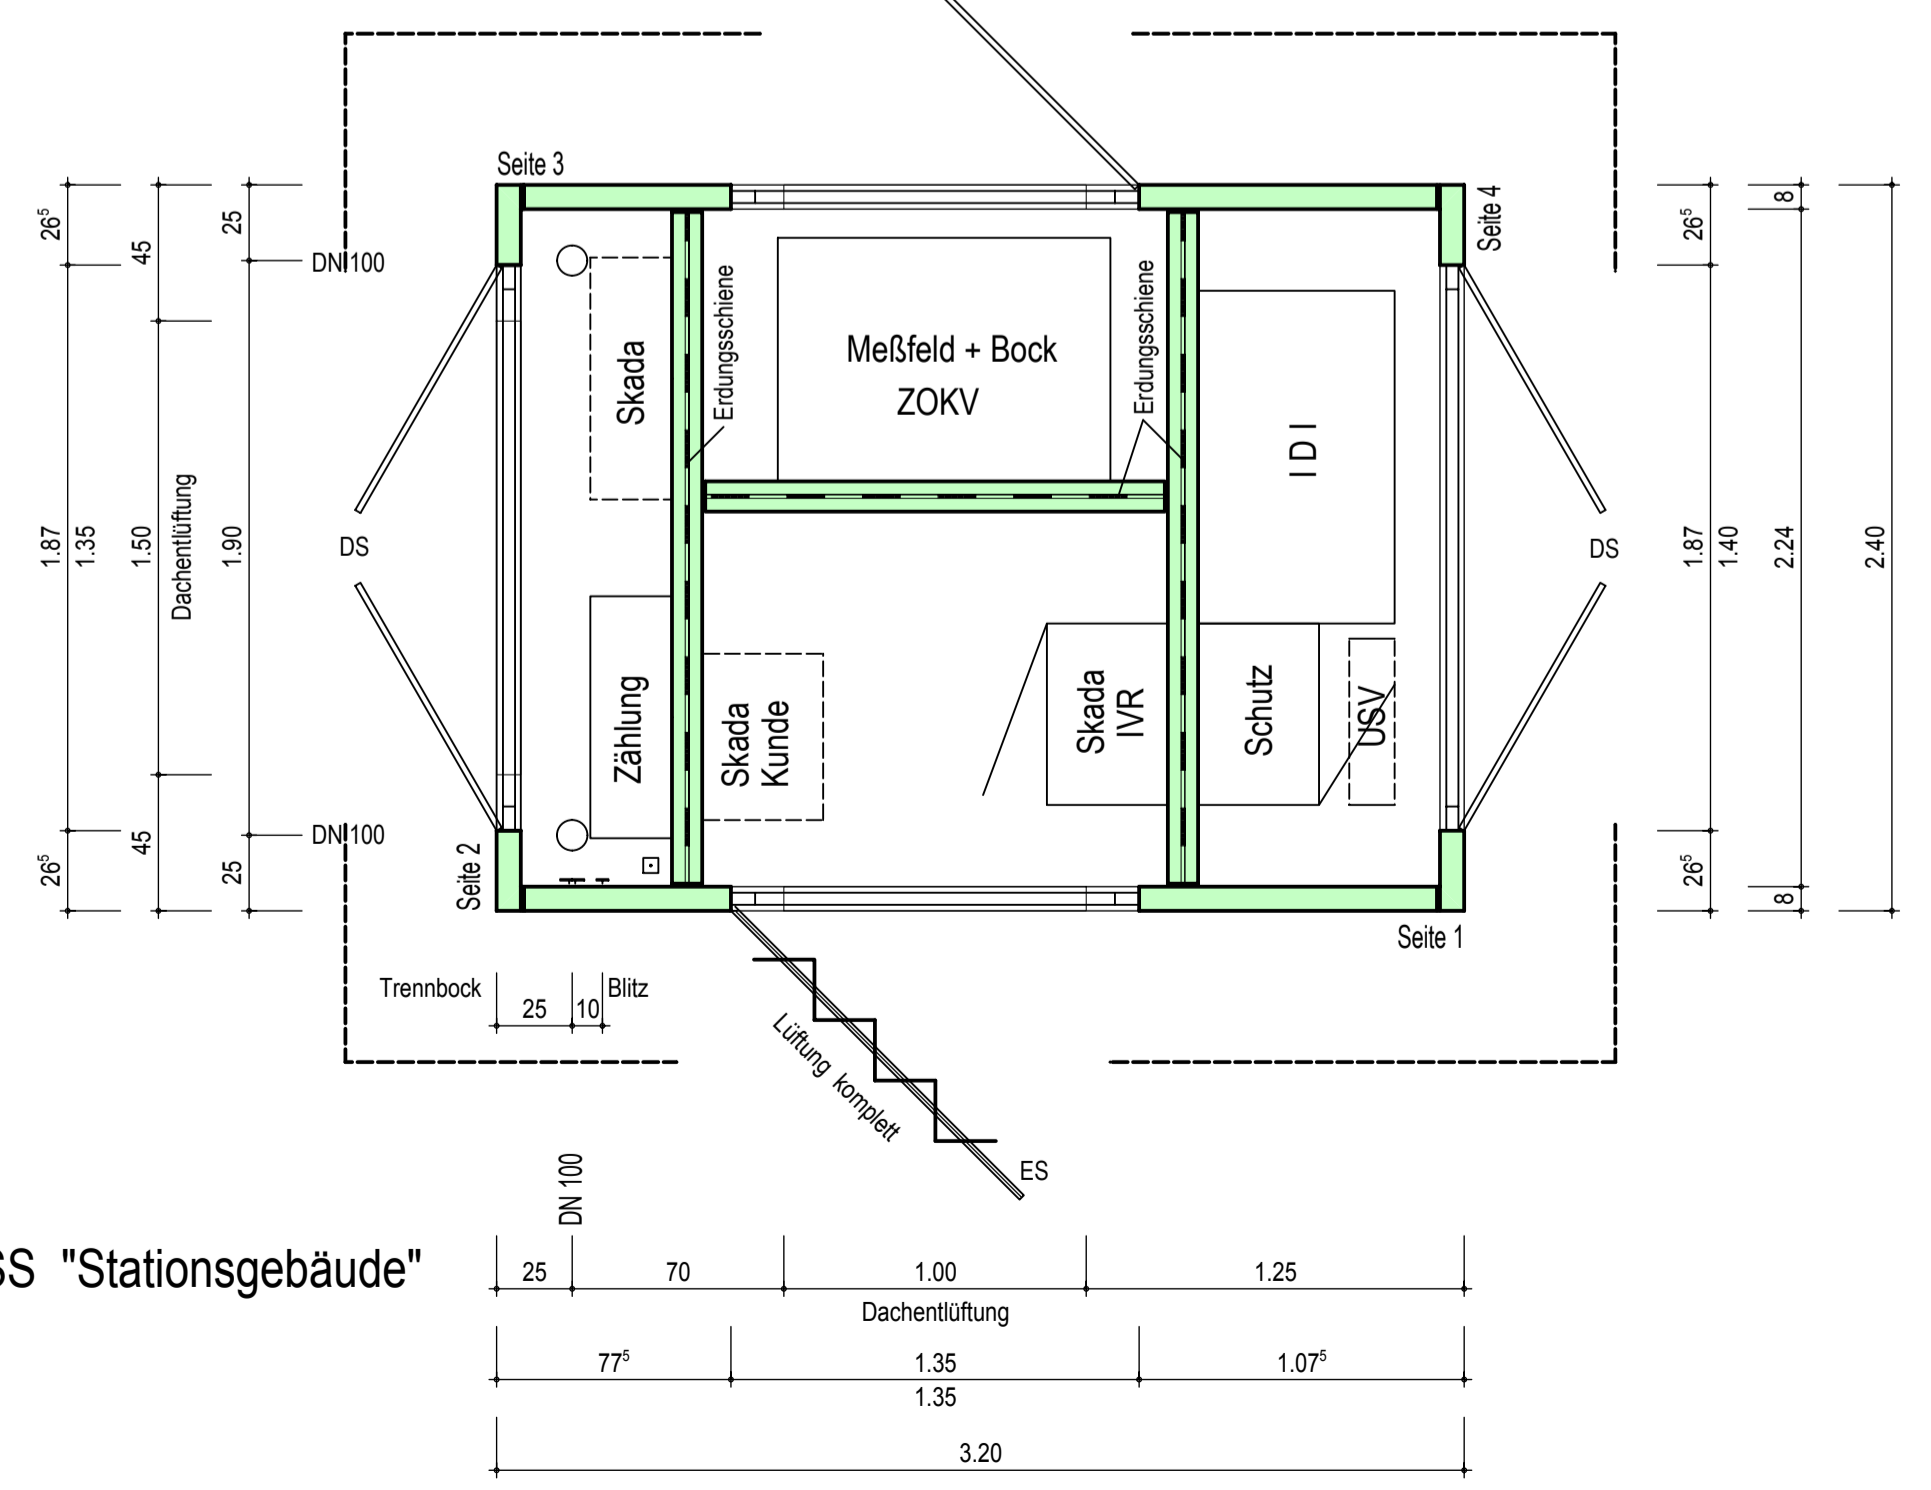

GRUNDRISS "Stationsgebäude"

Erklärung - Phase	Planliste - Blattnummern
VE = Vorentwurf	Übersichtsplan Ü 001-004
BV = Bauvorhaben	Einzelteile E 005-019
BA = Bauantrag	Positionsplan P 020-029
WP = Werkplan	Schalplan Sch 030-039
A = Ausführung	Bewehrungsplan Bew 040-049
Bst. = Bestandsplan	elektrischer Ausbau el. A 050-059
	Detailplan D . . .
	Fundamentplan F . . .
	Legelplan L . . .

Sämtliche Maße sind am Plan und Bau zu prüfen.

Etwige Abweichungen sind vor der Fertigung mit dem zuständigen Sachbearbeiter der Fa. "HSD Dautphetal" zu klären!

Zur Ausführung freigegeben mit / ohne Änderung

Ort/Datum: Stempel/Unterschrift:

Legende - Baustoffe	

Liefertermin:	Montage:
	<input type="checkbox"/> An der Baustelle
	<input type="checkbox"/> Im Betonwerk, Dautphe
Fassade: Putz	Anstrich
Wände <input type="checkbox"/>	<input type="checkbox"/>
Sockel <input type="checkbox"/>	<input type="checkbox"/>
Attika <input type="checkbox"/>	<input type="checkbox"/>
	Sontiges
	<input type="checkbox"/>
	<input type="checkbox"/>

**Bauunternehmung-Stahlbetonbau-Fertigteile**

Heinrich Seibel, GmbH & Co. KG, Industriestraße 4  
35232 Dautphetal, Tel: 06466/9267-0, Fax: 06466/9267-10

**HSD**

Bauvorhaben:	Bekosta 320-240 ÜG
Bauherr:	
Baustelle/Anschrift:	BEK 320-240 ÜG - Beispiel
Planinhalt:	Übersicht: Grundriss, Schnitte, Ansichten
gezeichnet:	Name: Tanja Nispel Datum: 21.02.2013 Maßstab: 1:25/50 Planummer: 613006 Phase: A Blatt-Nr.: Ü 001
geändert/geprüft:	
Der Bauherr:	Der Planverfasser: