



VOORGEVEL
(zuid)




LINKERZIJGEVEL
(west)




ACHTERGEVEL
(noord)




RECHTERZIJGEVEL
(oost)

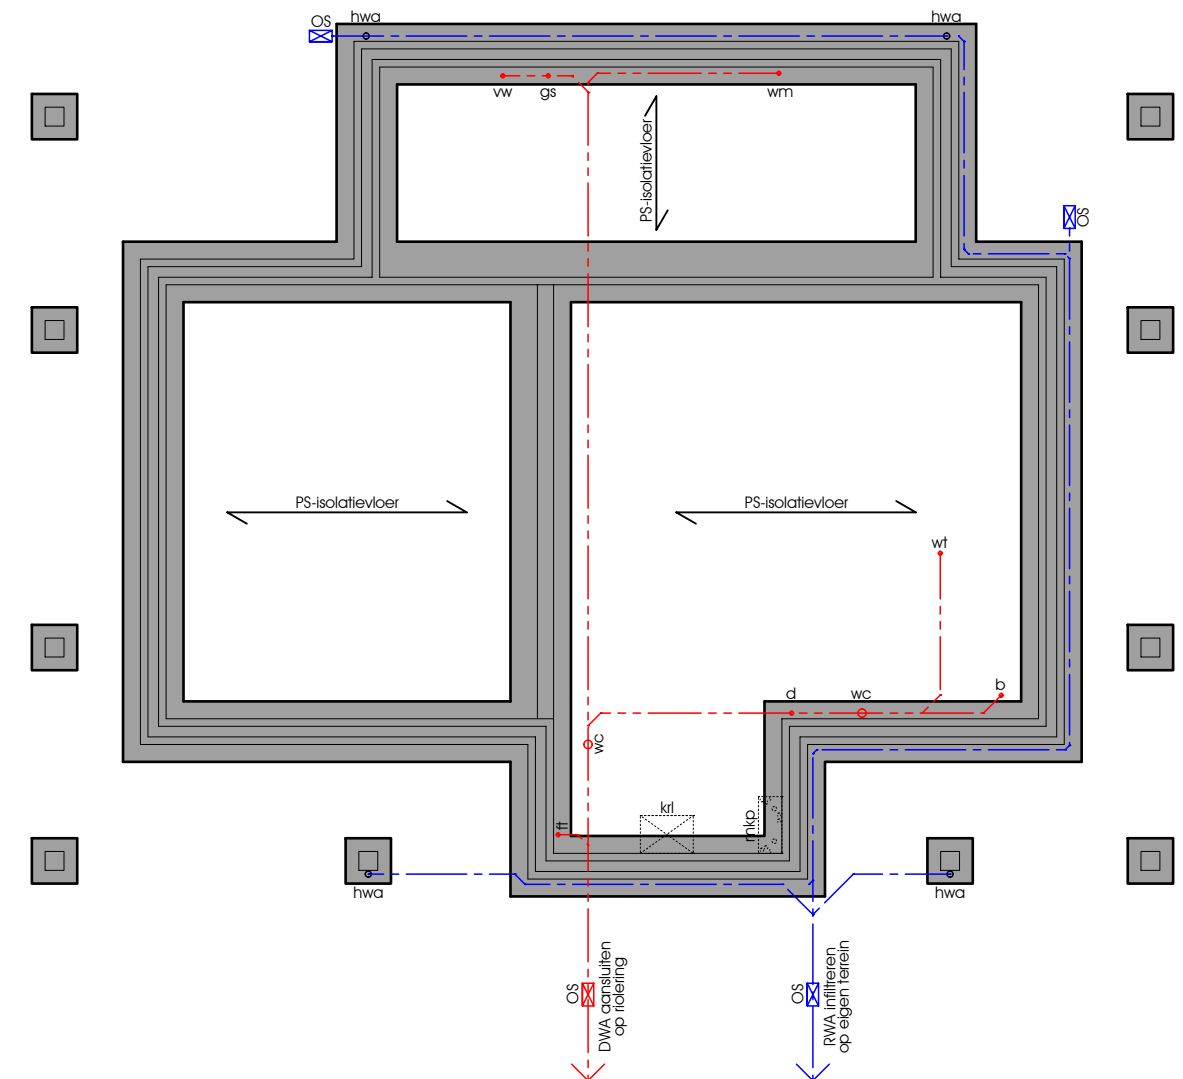

PRINCIPE FUNDERING

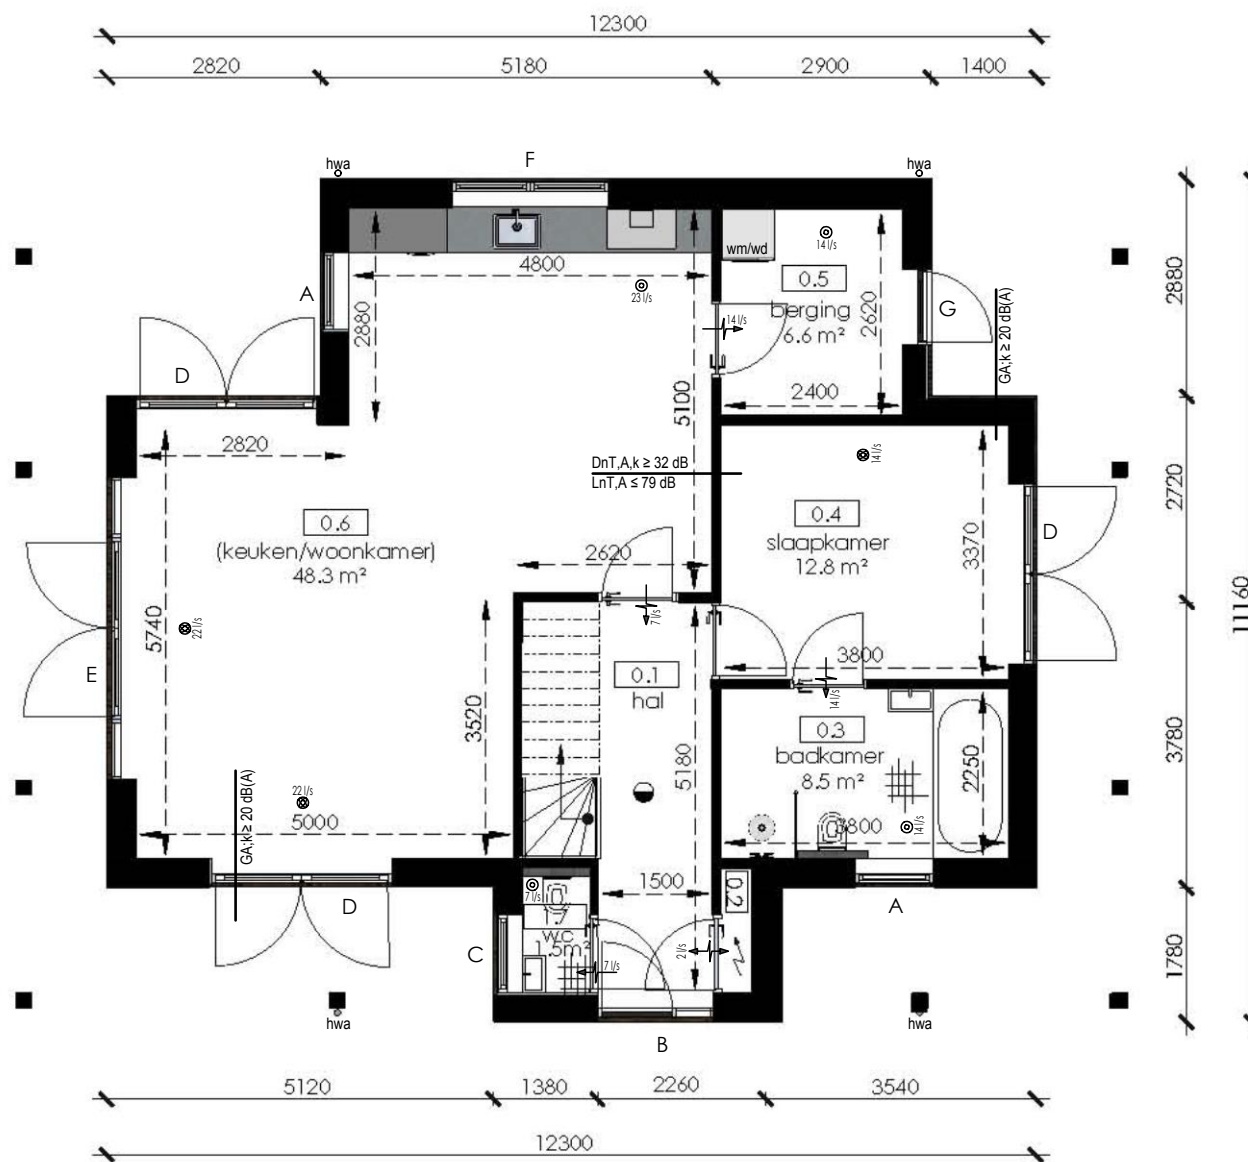

BEGANEGROND

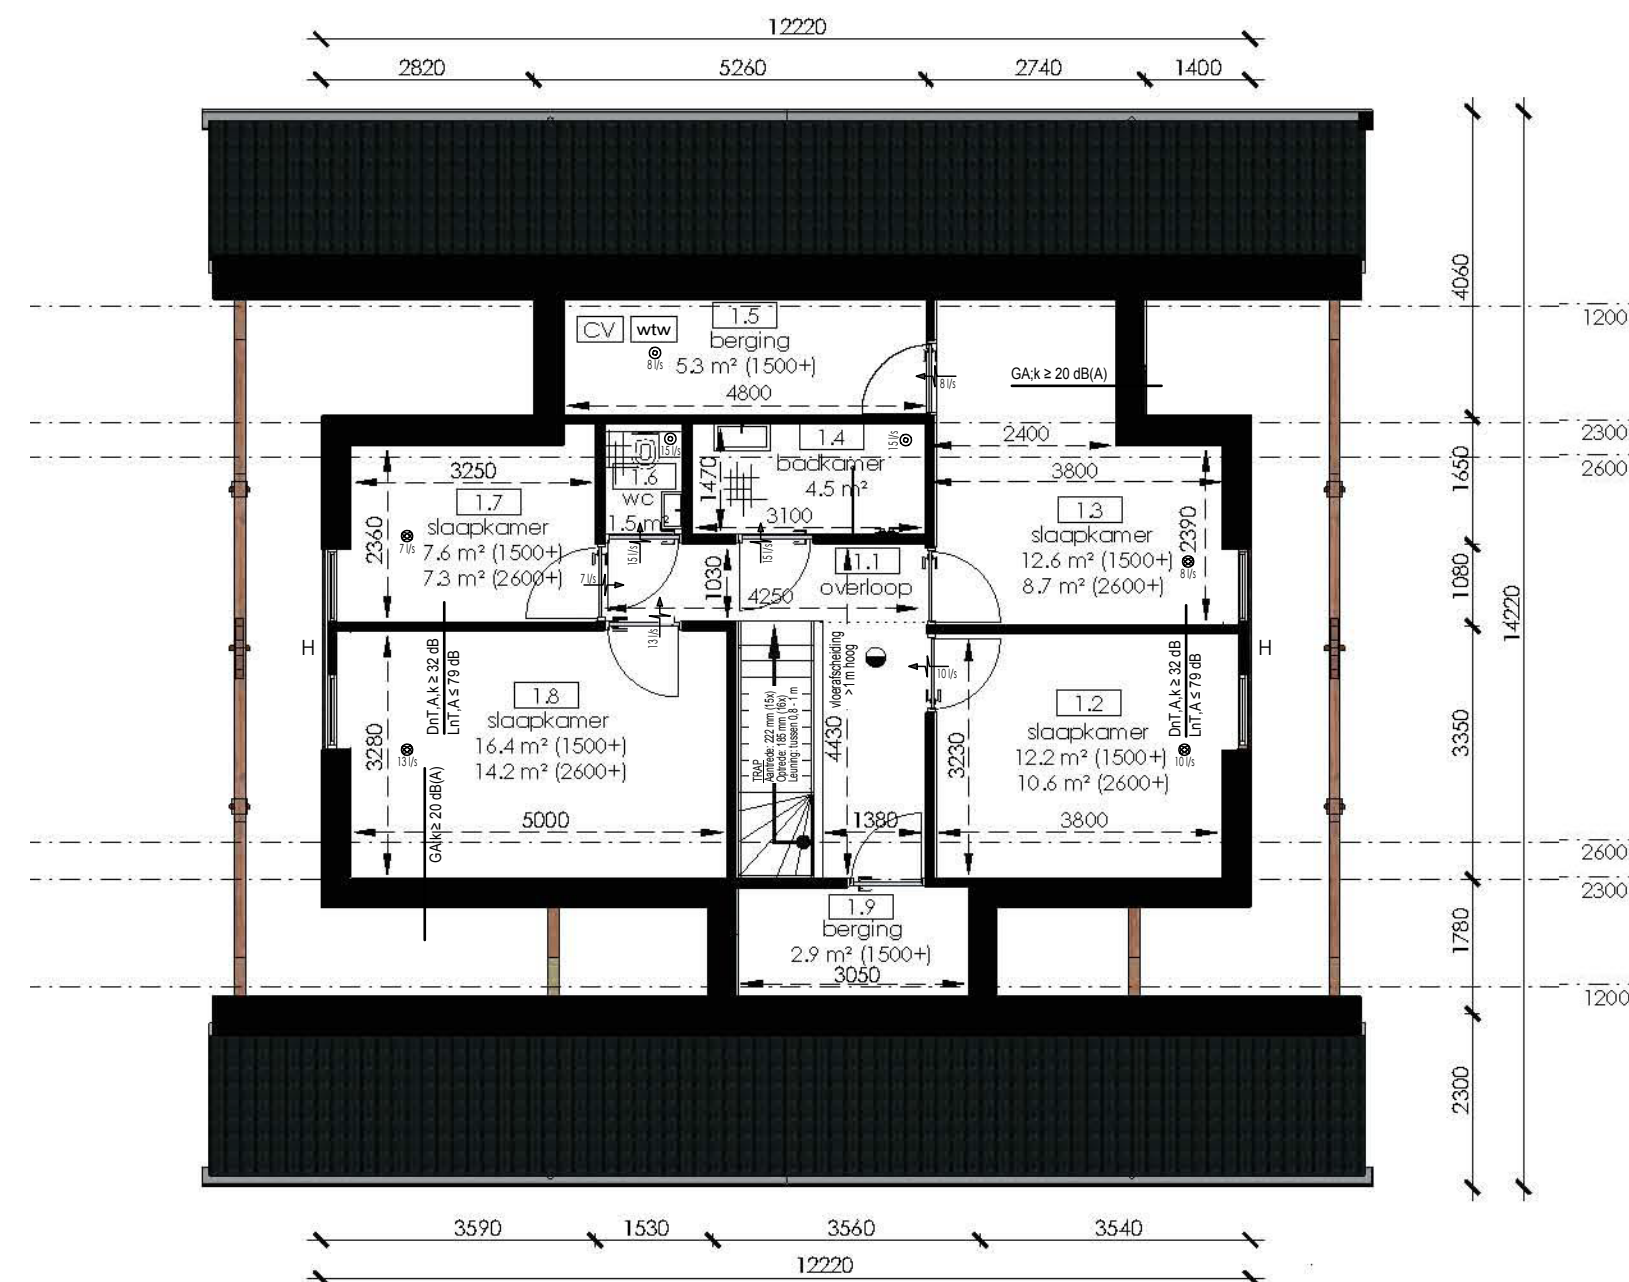

VERDIEPING



RUIJEN	NUMMER:	SOORT RUIMTE:	BOUWBESLUIT BENAMING:	GEbruiksfunctie:	AANTAL PERSONEN:
0.1	Entree	Verkeersruimte	Woonfunctie	nvt	
0.2/1.5	Toilet	Toiletruimte	Woonfunctie	nvt	
0.3	Keuken/woonkamer	Woonfunctie	Woonfunctie	nvt	
0.4	Slaapkamer	Verkeersruimte	Woonfunctie	nvt	
0.5/1.6	Slaapkamer	Badruimte	Woonfunctie	nvt	
0.6/1.2	Berging	Woonfunctie	Woonfunctie	nvt	
0.7	Meerkast	Meertruimte	Woonfunctie	nvt	
1.1	Overloop	Verkeersruimte	Woonfunctie	nvt	
1.3/1.4/1.7/1.8	Slaapkamer	Verkeersruimte	Woonfunctie	nvt	

ONDERDEEL:	MATERIAAL:	UITVOERING:	KLEUR:	BRL:
Plint	Baksteen	Waalformaat	Bruin-rood	1007
Voegwerk	Zand + cement	Platval, geborsteld	Grijs	2826
Gevelbekleding	Houten dielen	-	Natuur, behandeld	2301
Dakbedekking, hellend dak	Keramische pan	-	Zwart	1513
Dakgoot	Zink	Mastgoot	Natuur	1511
Boeien	Onderhoudsarme bekleding	-	Wit	4101
Hemelwaterafvoer/bladafscheider	Zink	-	Natuur	1511
Kozijnen	Hout	-	Wit	0801
Ramen	Hout	-	Wit	0803
Deuren	Hout	-	Wit / Zwart	0803
Beglazing	Isolerende beglazing	-	Blank	2201
Raamdorpels	Aluminium	-	Zwart	2701

AK	AK	AK	AK
ak afzuigkap	hwz hemelwaterafvoer	os ontsluitingsstuk	vfo videofaon
b bad	kn knopcilinder	ov oven	vw vaatwasser
ca condensafvoer	kg kookgas	p paneelverwarming	wc watercloset
ca centrale externe installatie	kl koelkast	qu quooker	wd wasdroger
cv centrale verwarming	kl knopcilinder	sm schoonloopmat	wm wasmachine
d douche	kl knopcilinder	sp schroep	wp-w warmtepomp (water)
dm dagmaat	kl knopcilinder	stf standleiding	wp-l warmtepomp (lucht)
dv diepvries	kl knopcilinder	tel telefoon	wf wastafel
eb elektrische boiler	kl knopcilinder	th thermostaat	ww warmte terugwin
fi fontein	kl knopcilinder	ug uitlatgootsteen	wwd warmwaterboller
gs gootsteen	kl knopcilinder	v ventilatievoorziening	zp zonnepaneel

RENOVOOI	RENOVOOI	RENOVOOI
Gevelsteen	Mech. aanvoerventilatie (plafond)	Zelfsluitende deur
Kalkzandsteen	Mech. afvoerventilatie (plafond)	WDBO 30 of 60 minuten
Snelbouwsteen	Mech. aanvoerventilatie (wand)	WDBO 30 of 60 minuten
Cellenbeton, G4	Mech. afvoerventilatie (wand)	Uitgang bord vlg NEN-ISO 16069
Cellenbeton, G5	Nat. aanvoerventilatie (dakdoorvoer)	Nooduitgang bord vlg NEN-ISO 16069
Metal stud/rib-wand	Nat. afvoerventilatie (dakdoorvoer)	Noodverlichting vlg NEN-ISO 30061/NEN-EN 1838
Isolatie	Ventilatiestroom middels kier/rooster	Brandmeldcentrale/brandweerpaneel
Beton, l.h.w. gestort	Rookmelder vlg NEN 2555	Stuurbuis
Beton, prefab	Brandmelder vlg NEN 2555	Inbraakbeveiligingspaneel
Brandweeringang	Schuwblusser	Rolring, regenwater (RWA)
Entree	Bluswatervoorziening	Rolring, vuilwater (DWA)
Parkeerplaats		

- Deze tekening is niet bestemd voor uitvoering.
- Alle maatvoering in het werk controleren.
- Maatvoering niet geschikt voor opdrachten, door koper, aan derden.
- Er kunnen geen rechten worden ontleend aan tekst en de tekeningen.
- De integrale tekst van het actuele Bouwbesluit is onlosmakelijk van toepassing.
- Het rapport "Toetsing Bouwbesluit" is onlosmakelijk van toepassing.
- Alle Hout-, beton en staalconstructies volgens berekening/tekening constructeur.
- Alle installatietechnische voorzieningen volgens berekening/tekening installateur.
- Inbraakwerendheid volgens NEN 5087 / 5089 / 5096 en NBR 3104, weerstandsklasse 2.
- Beglazing volgens NEN-EN 1990, NEN-EN 1991, NEN 2608 en NEN 3569.
- De getekende installatie is een principe, nadere uitwerking door installateur.
- Inrichting en voorzieningen keuken en sanitaire ruimten volgens leverancier.

WIJZIGING	WIJZIGING	WIJZIGING
G		
M		
T		
H		
B		
A		
INDEX: DATUM: 23-05-2017 PD GET.: WIJZIGING:		

Nieuwbouw bedrijfswoningen aan de Paardendorpseweg te Zelhem	
VERZAMELBLAD, woning 6	Paardendorpseweg, ZELHEM
Paardendorp B.V., Vliedderweg 19, 8381 AB VLEDDER	A1 schaal 1:100
project: 518.17	BOUWAANVRAAG
tekening: 04.02	




IMPRESSIE
(vogelvlucht)



IMPRESSIE
(noord-west)



IMPRESSIE
(oost)

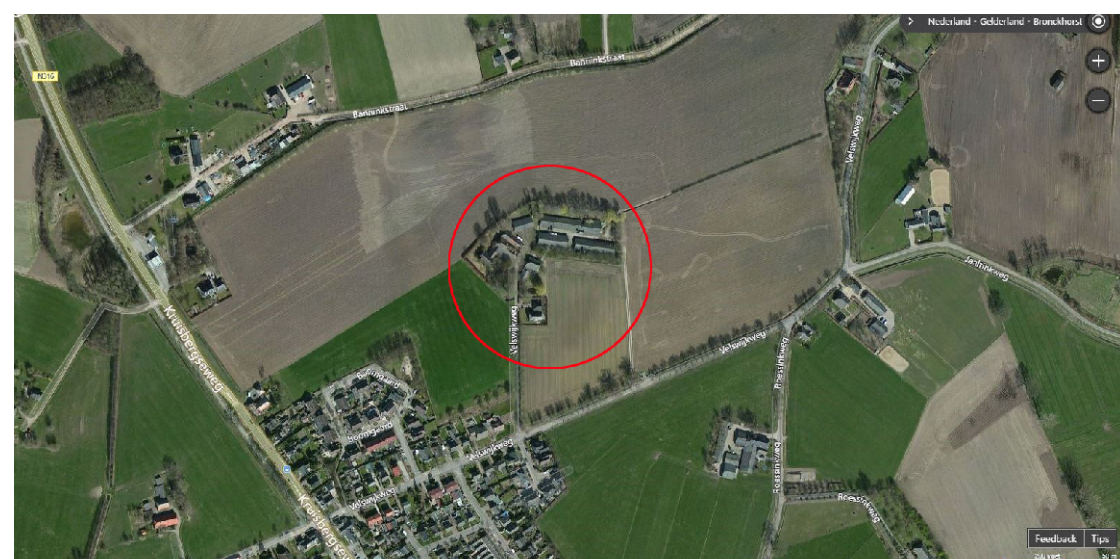

LUCHTFOTO
(locatie)