




Schaal 1:100
Bruto vloeroppervlakte = 143.7 m²

Overige gebruiksfunctie (berging) 19.7 m²

- verblijfsgebied 1 = 46,1 m²

- verblijfsgebied 2 = 19,4 m²

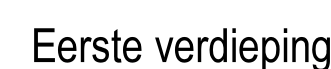


Schaal 1:100

Bruto vloeroppervlakte = 100.9 m²

- verblijfsgebied 3 = 36,4 m²

- verblijfsgebied 4 = 16,6 m²

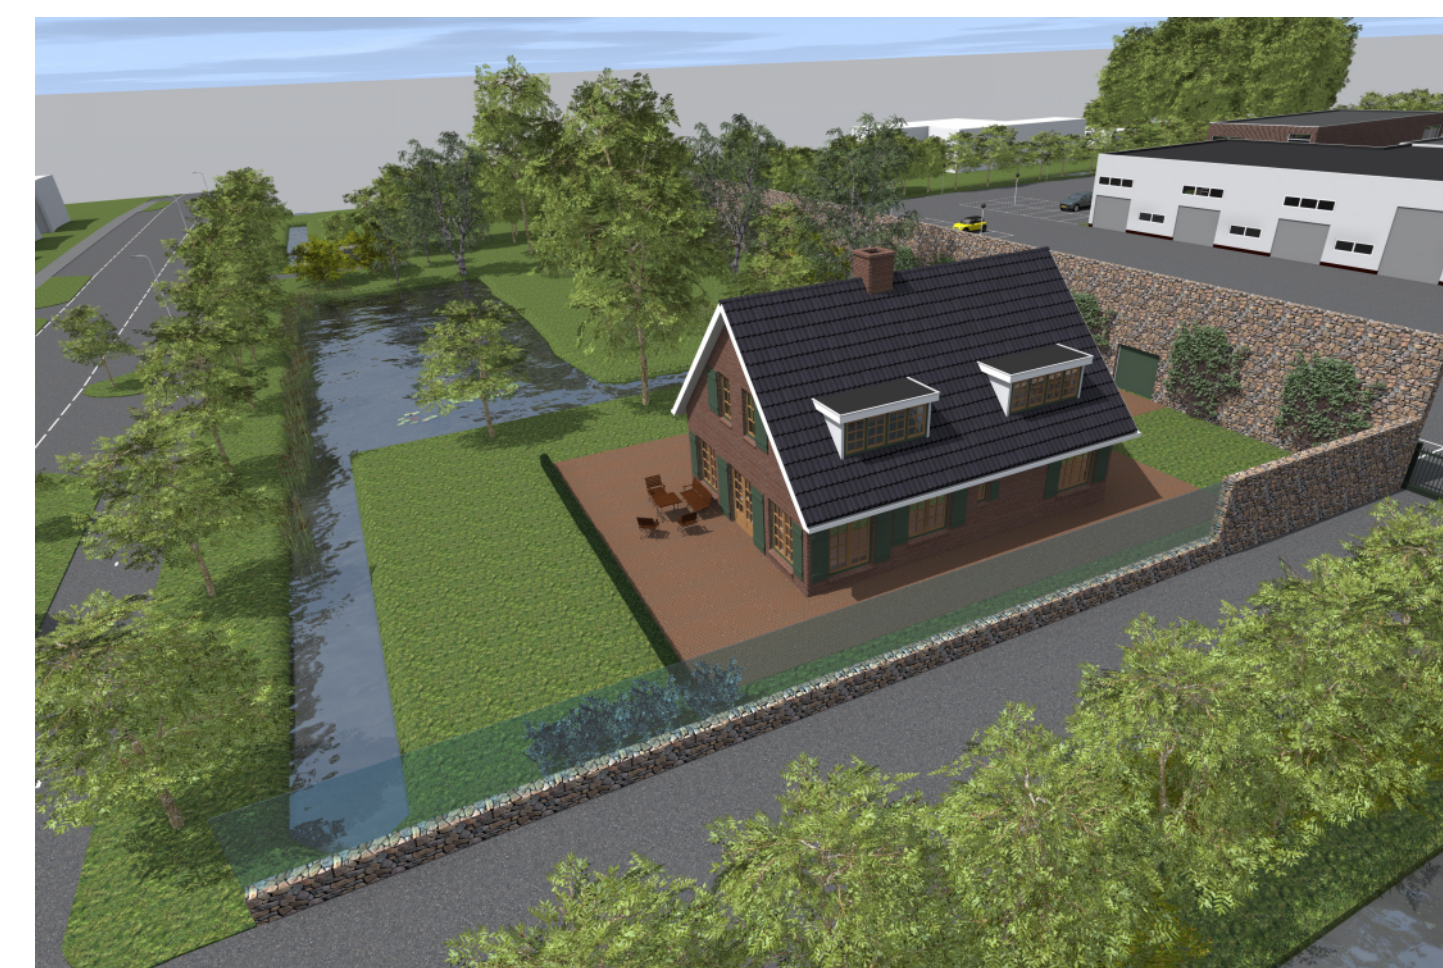

RENVOOI

- baksteen 100mm
- ▨ isolatie 150mm, $R_c = 6,0$
- ▨ ksz 150mm
- ▨ ksz 100mm
- houten stijl en regelwerk voorzien van zweeds re
- ▣ afzagspunt mechanische ventilatie
- ▣ rookmelder volgens NEN 2555
- ◆ huiskamer

— Ventilatie d.m.v. bakstenen ventilatiesysteem (NTW)

— Hang- en dalkaast aanbrengen volgens NEN 5096 (PKWV)

— Elektrische volgens NEN 1010

— Leuren en materialen volgens Rijksoverheid en materialenstaat

 alphaplan adviseurs in bouwen	Henry Dunantweg 4 2402 NP Alphen aan den Rijn		Tel. (0172) 484 000 E-mail mail@alphaplan.nl	
	werk: Nieuwbouw woonhuis Steekterweg te Alphen aan den Rijn		werknr.: 15536	tekeningnr.: BA-01
orderdeel: AANVRAAG OMGEVINGSVERGUNNING Plattegronden, gevels en doorsnede situatie	wzj.: A B C D E F	dsg.: get.:	par. p.v.:	par. p.t.:
opdr. gewo.: Vlasman Betonbewerkings- en Slooptechnieken b.v.	schaal: 1:100 datum: 02-10-2015 proj.k.: A. Slapper		get.: M. Overmeer	