


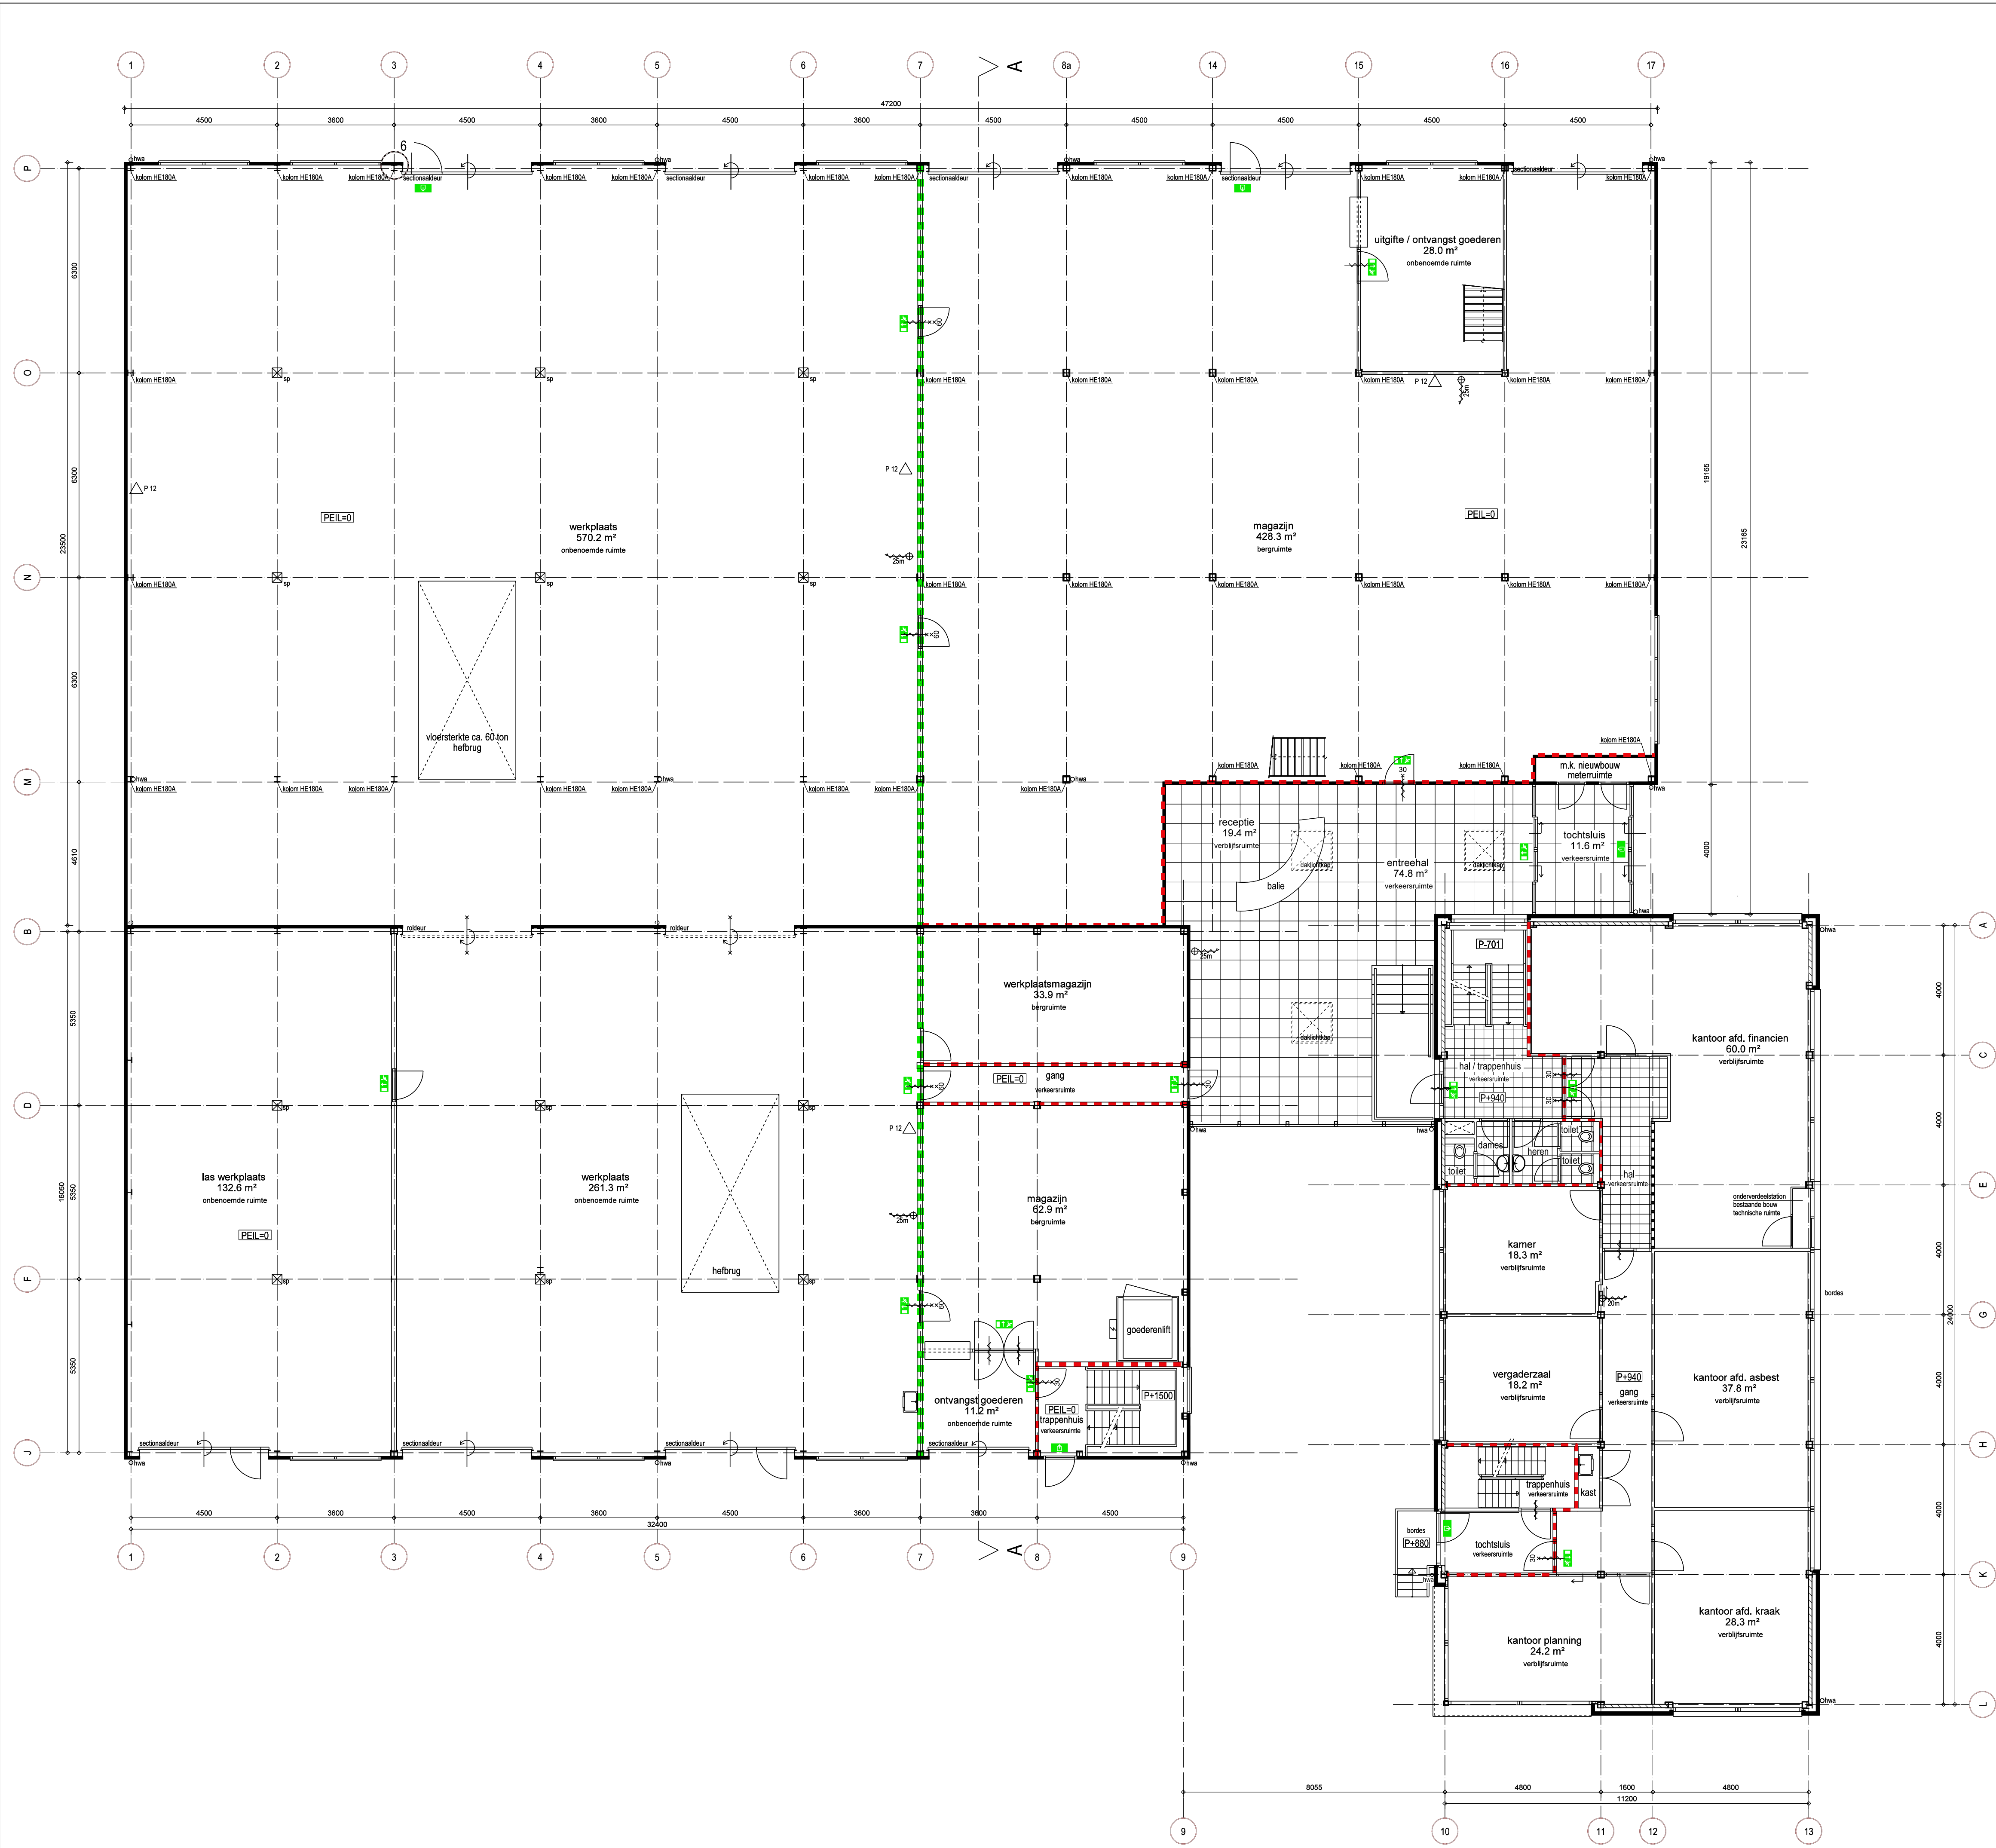

RENNVOOI

- toilet
- wastafel
- uitsortgootsteen
- aanrechtblad met spoelbak en kooktoestel
- vloer- en wandafwerking tegels
- aanduiding peilmaat in mm
- hemelwaterafvoer
- schroefput
- deurkozijn met deurdranger
- deurkozijn met deurdranger en 30 minuten WBDBO
- deurkozijn met deurdranger en 60 minuten WBDBO
- brandscheiding 30 minuten WBDBO
- brandscheiding 60 minuten WBDBO
- brandslanghassel, lengte 20 meter
- handbrandblusser, 12kg bluspoeder
- vluchtwegaanduiding nooduitgang
- vluchtwegaanduiding nooduitgang
- vluchtwegaanduiding uitgang

alphaplan
adviseurs in bouwen

Postbus 549
2400 AM Alphen aan den Rijn
Telefoon : (0172) 48 40 00
Fax : (0172) 42 08 02
Email : mail@alphaplan.nl

werk: Ontwikkeling bedrijfsterrein Steekterweg 27 te Alphen aan den Rijn		werknr.: 12344		tekeningsnr.: DO-01-01	
onderdeel: Uitbreiding bedrijfshal en kantoorgebouw Nieuwe toestand Plattegrond begane grond	wtb. d.d.: 24-06-2016	get.: R.Fransen	par. 1b.:	par. p1.:	
opdr. geveer: Vlasman Betonverwerkings- en slooptechnieken					
schaal: 1:100	datum: 12-10-2012	projl.: A. Slapper	get.: M.J. Gijbertsen		