



TEKENBUREAU
VAN ASSEN

Zaailand 60 9205 EH Drachten

www.tekenbureauvanassen.nl
info@tekenbureauvanassen.nl

tel. : 06 222 75 844
fax : 084 836 34 22

AANVRAAG OMGEVINGSVERGUNNING

PROJEKT : Vergunning aanvraag dakkapel fam. Heppe


Francijntje de Kadtlaan 4 3136 LR te VLAARDINGEN

OPDR.GEVER : Ruiter Dakkapellen

WERK NO. : 17-213 3136LR4

DATUM : 10-06-2017

GEWIJZIGD :

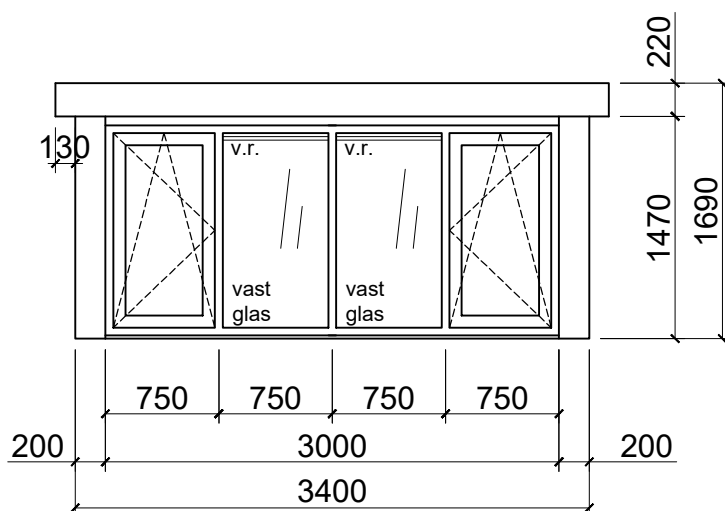

AANZICHT DAKKAPEL

(schaal 1:50)

kozijn : Kunststof / Creme wit Ral 9001
raam : Kunststof / Creme wit Ral 9001

beglazing : HR++ isolatieglas

zijwangen : Volkern / Creme wit Ral 9001
boeideel : Volkern / Creme wit Ral 9001
front : Volkern / Creme wit Ral 9001

dakschuinde : 39 °
dakconstructie : plat, overstek voor 130mm zij 130mm
v.r. = Ducoton 10 capaciteit 10.3 dm³/s per m¹ bij 1 Pa



schaal 1:100

FOTO VOORKANT ONTBREEKT NOG




Kadastrale gemeente
Sectie
Perceel

VLAARDINGEN
E
2848

Schaal 1:1000

0 m 10 m 50 m

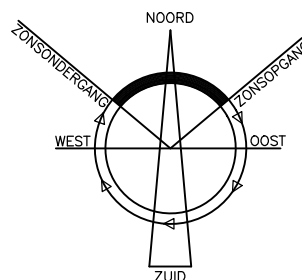

Vergunning aanvraag dakkapel fam. Heppe, Francijntje de Kadtlaan 4 3136 LR te VLAARDINGEN

schaal 1:100



BESTAAND

VOORAANZICHT




NIEUW

VOORAANZICHT

Vergunning aanvraag dakkapel fam. Heppe, Francijntje de Kadttlaan 4 3136 LR te VLAARDINGEN



schaal 1:100

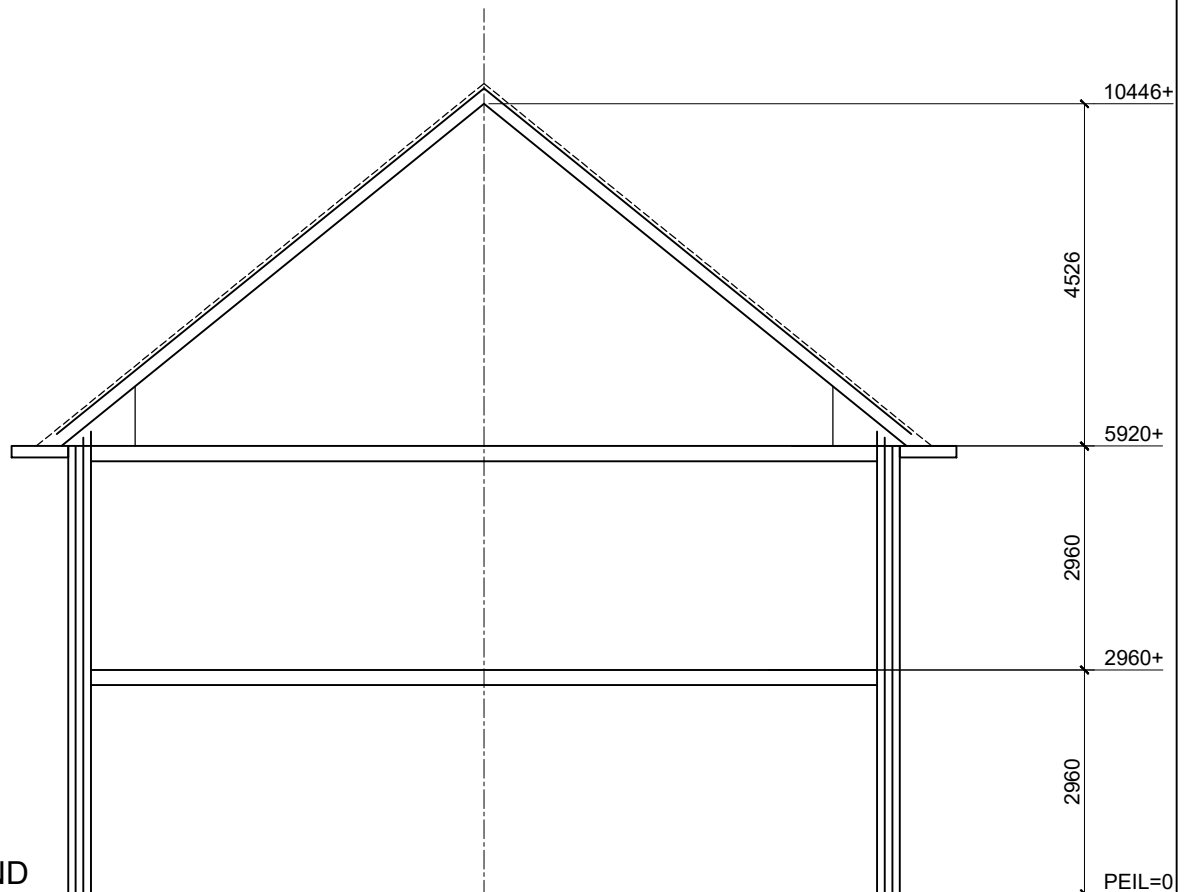


Architectural cross-section drawing of a house with a gabled roof. The drawing shows the roof structure, walls, and floor levels. Key dimensions include a total height of 10446+ at the ridge, a roof height of 4526, and floor levels at 5920+, 2960+, and PEIL=0. The roof pitch is indicated by a dashed line. The drawing is labeled "DOORSNEDE" (Cross-section) and includes a table for "Rc waarden dakkapel" (Roof hatch R-values).


Rc waarden dakkapel	
Onderdeel	Waarde
Zijwangen	min. 4.5 m2 k/w
Platdak	min. 6.0 m2 k/w

Rc waardes dakkapel	
Onderdeel	Waarde
Zijwangen	min. 4.5 m2 k/w
Platdak	min. 6.0 m2 k/w

schaal 1:100

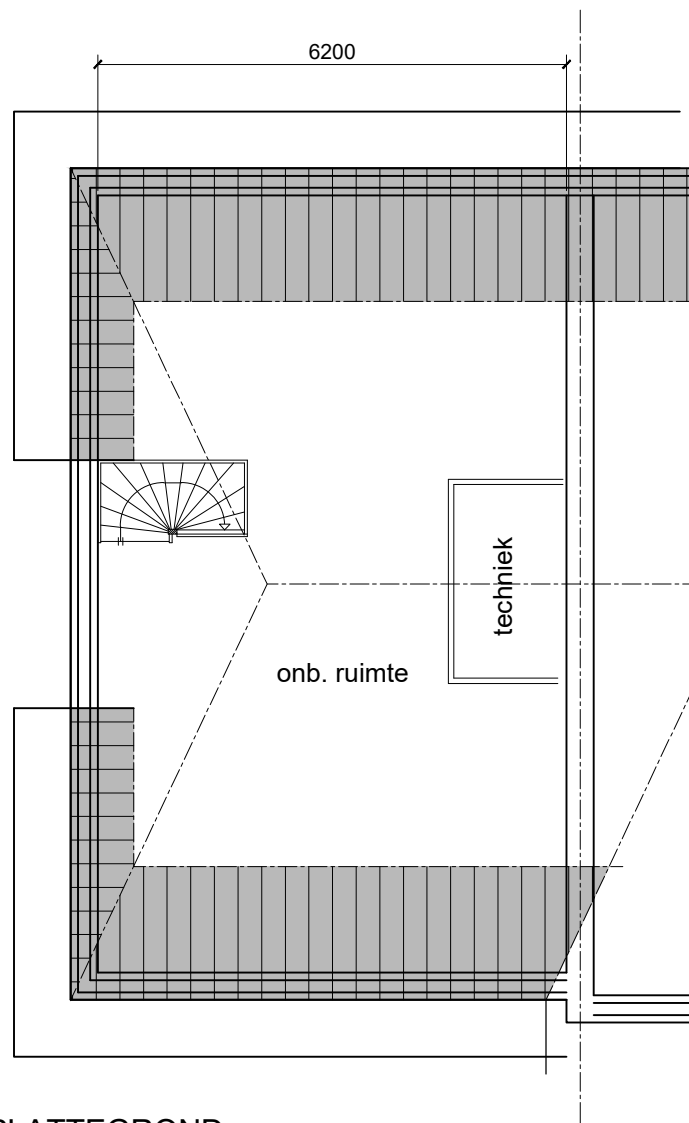

PLATTEGROND
(bestaand)

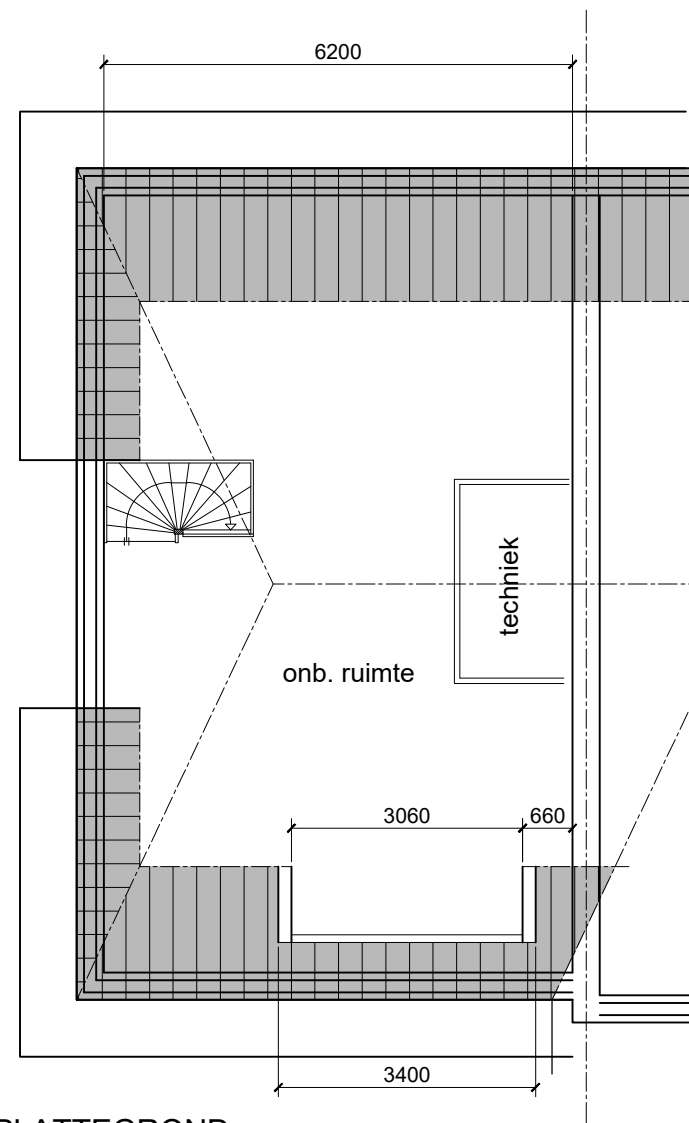


PLATTEGROND
(nieuw)

Toegevoegde inhoud / oppervlakte		
Onderdeel	Inhoud	Oppervlakte
dakkapel	4 m ³	3 m ²
-	- m ³	- m ²


Vergunning aanvraag dakkapel fam. Heppe, Francijntje de Kadtlaan 4 3136 LR te VLAARDINGEN



schaal 1:100

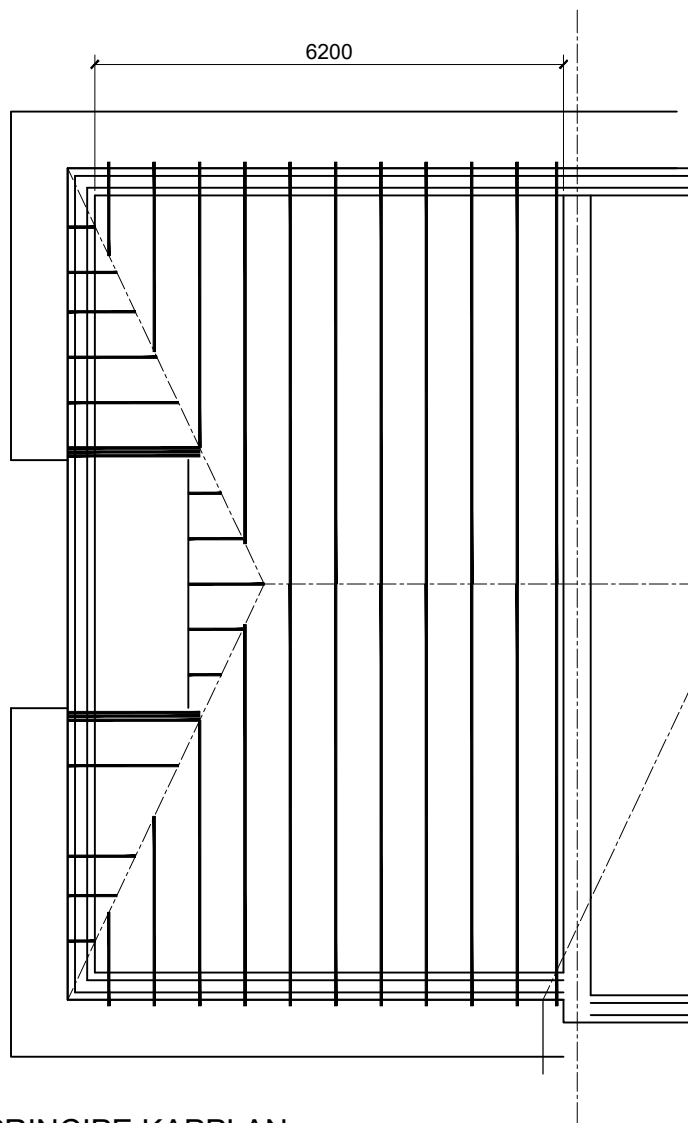

PRINCIPE KAPPLAN
(bestaand)

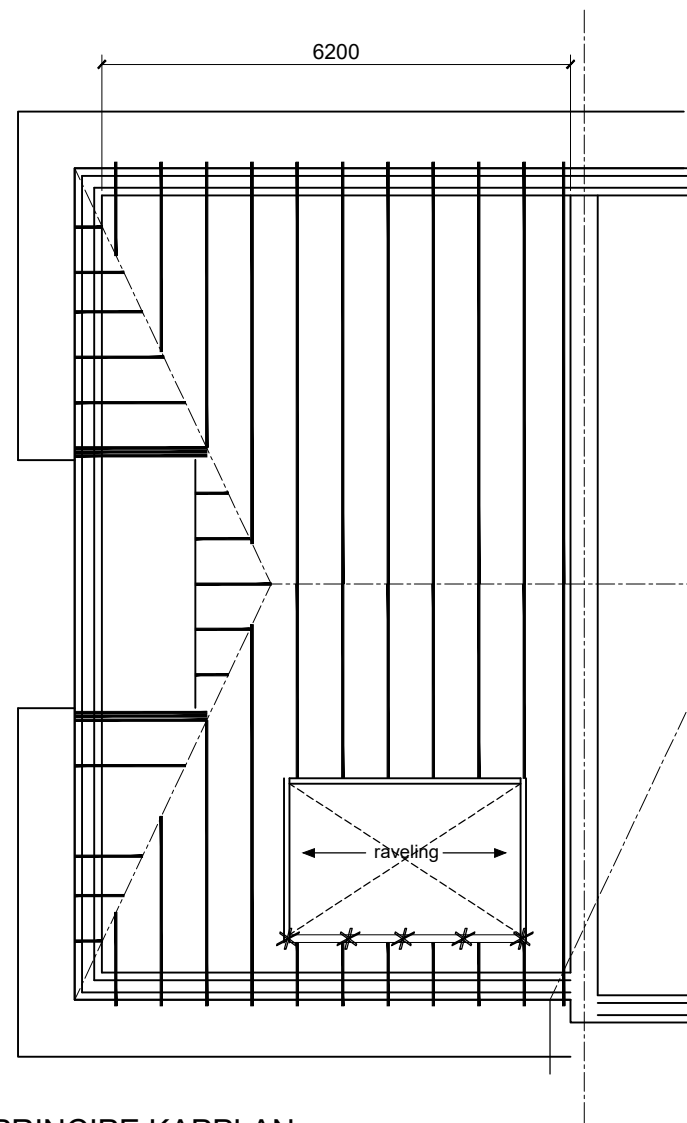

PRINCIPE KAPPLAN
(nieuw)

te plaatsen raveling gelijk aan bestaande gordingen/sporen,
bevestigd d.m.v. bat ankers

* = afsteunen op vloer



Machtigingsformulier

Aanvraag omgevingsvergunning

Hierbij machtig ik Ruiters Dakkapellen voor het uitwerken en indienen van de aanvraag voor de omgevingsvergunning. De gemachtigde zal eerste aanspreekpunt zijn voor het contact met de gemeente. Zelf ben ik de aanvrager en legesplichtig bij de gemeente waarin de aanvraag wordt ingediend. (leges verschillen per gemeente)

Gemachtigde:

Naam: Ruiters Dakkapellen

Postadres: Postbus 17

Postcode+woonplaats: 1645 ZG Ursem

Kamer van Koophandel: 55534457

Aanvrager:

Naam + voorletter(s):

Heppes ✓ (vincent)

BSN (sofinummer):

1273 18 562

Mailadres:

Vincent.heppes@hotmail.com


Postadres:

Francijnlaan de Kadt Laan 4

Postcode+woonplaats:

3136 LR Vlaardingen

Handtekening:

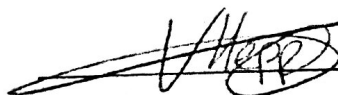

Datum:

20 04 2017

Kadaster NR

