




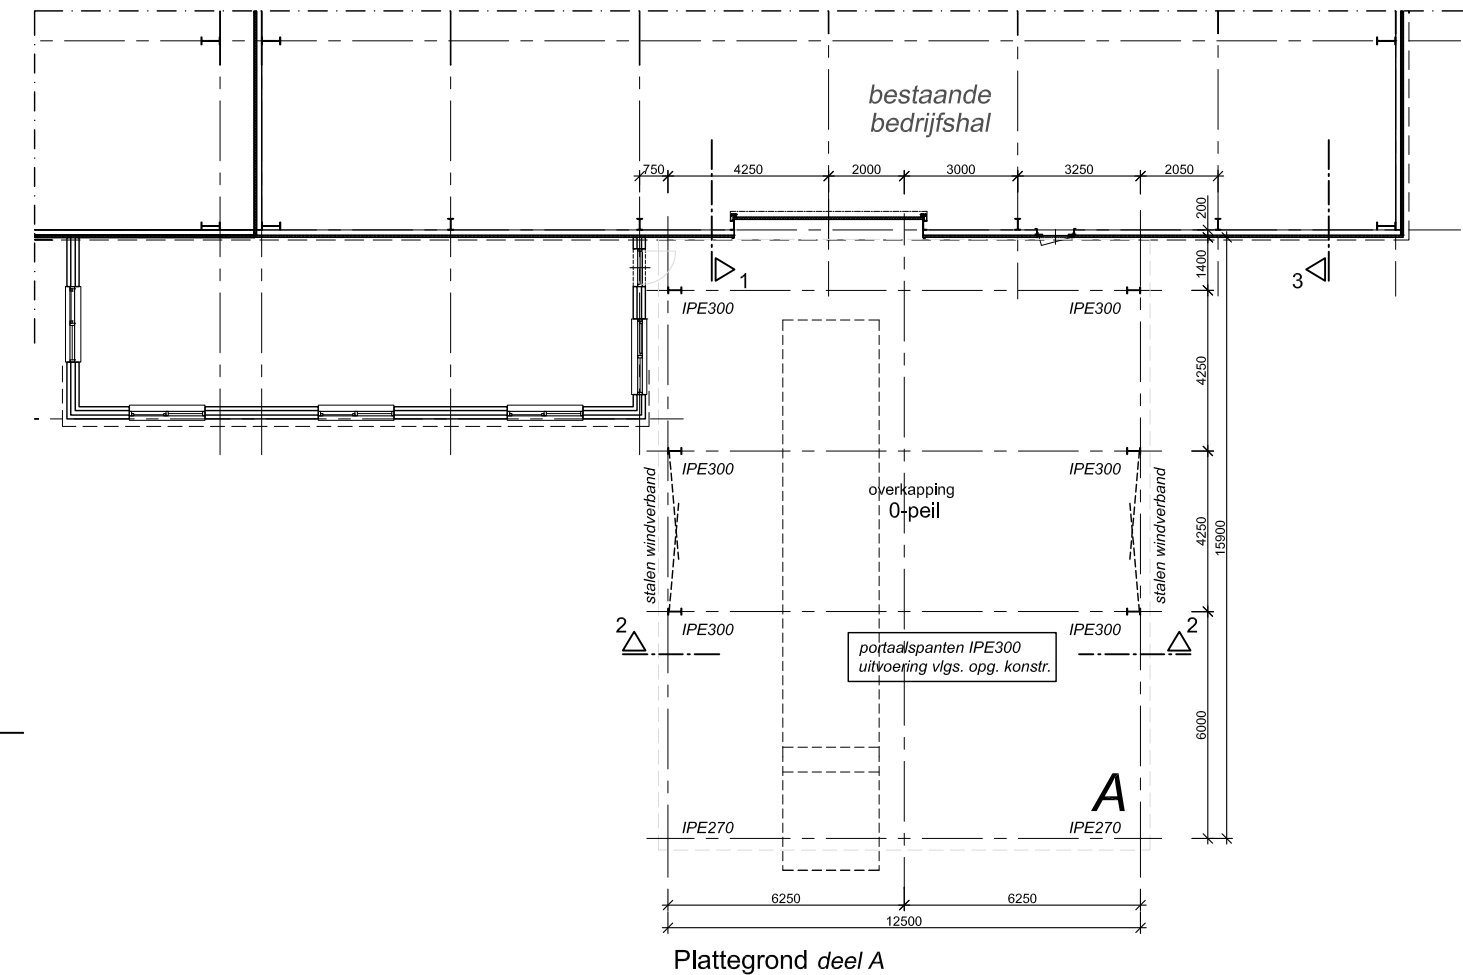


Plattegrond deel A

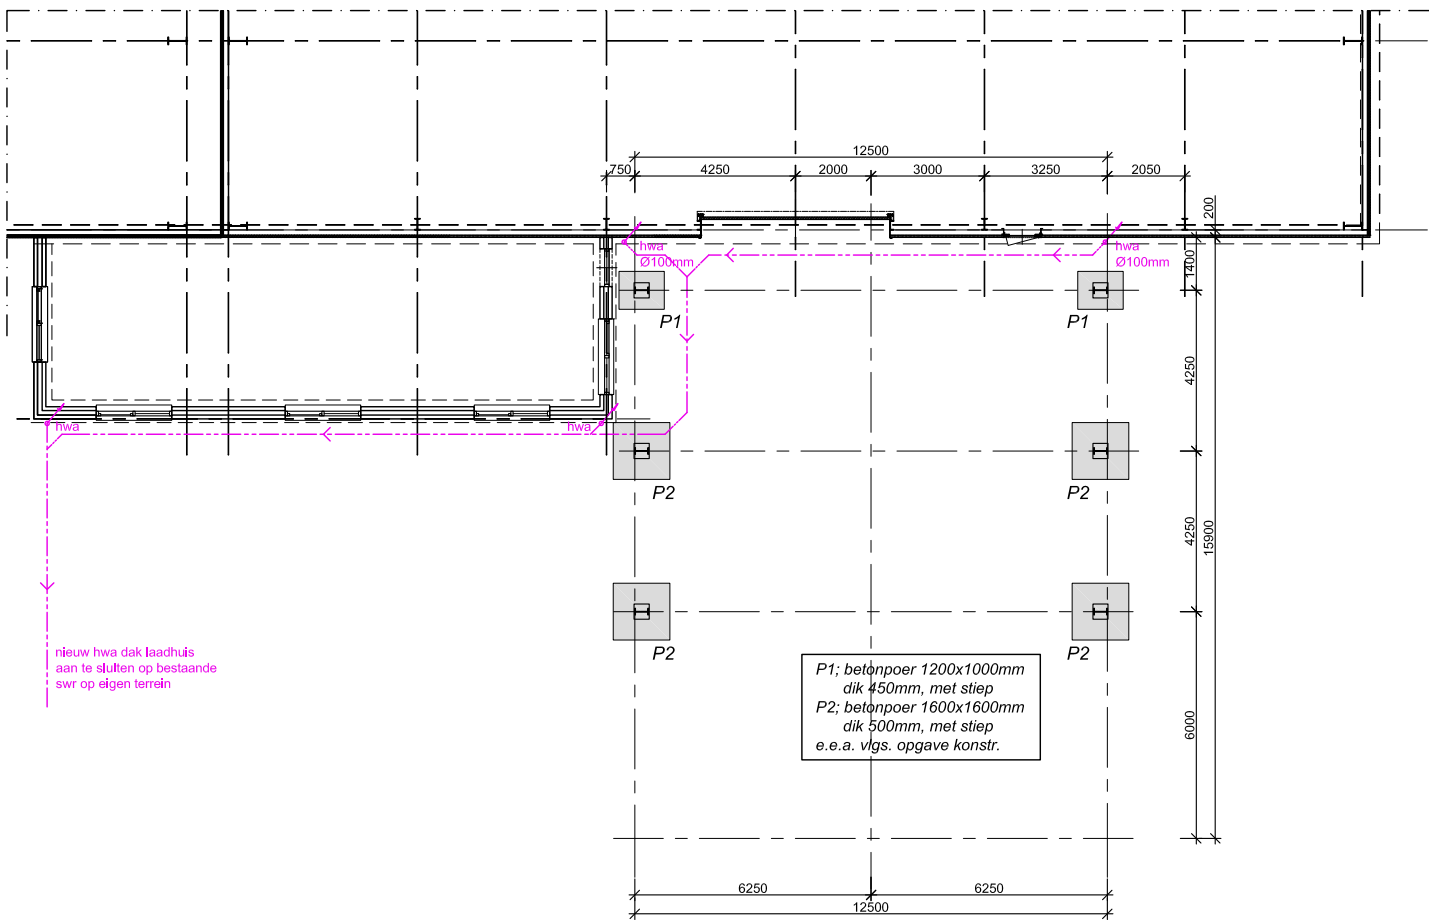


Fundering deel A

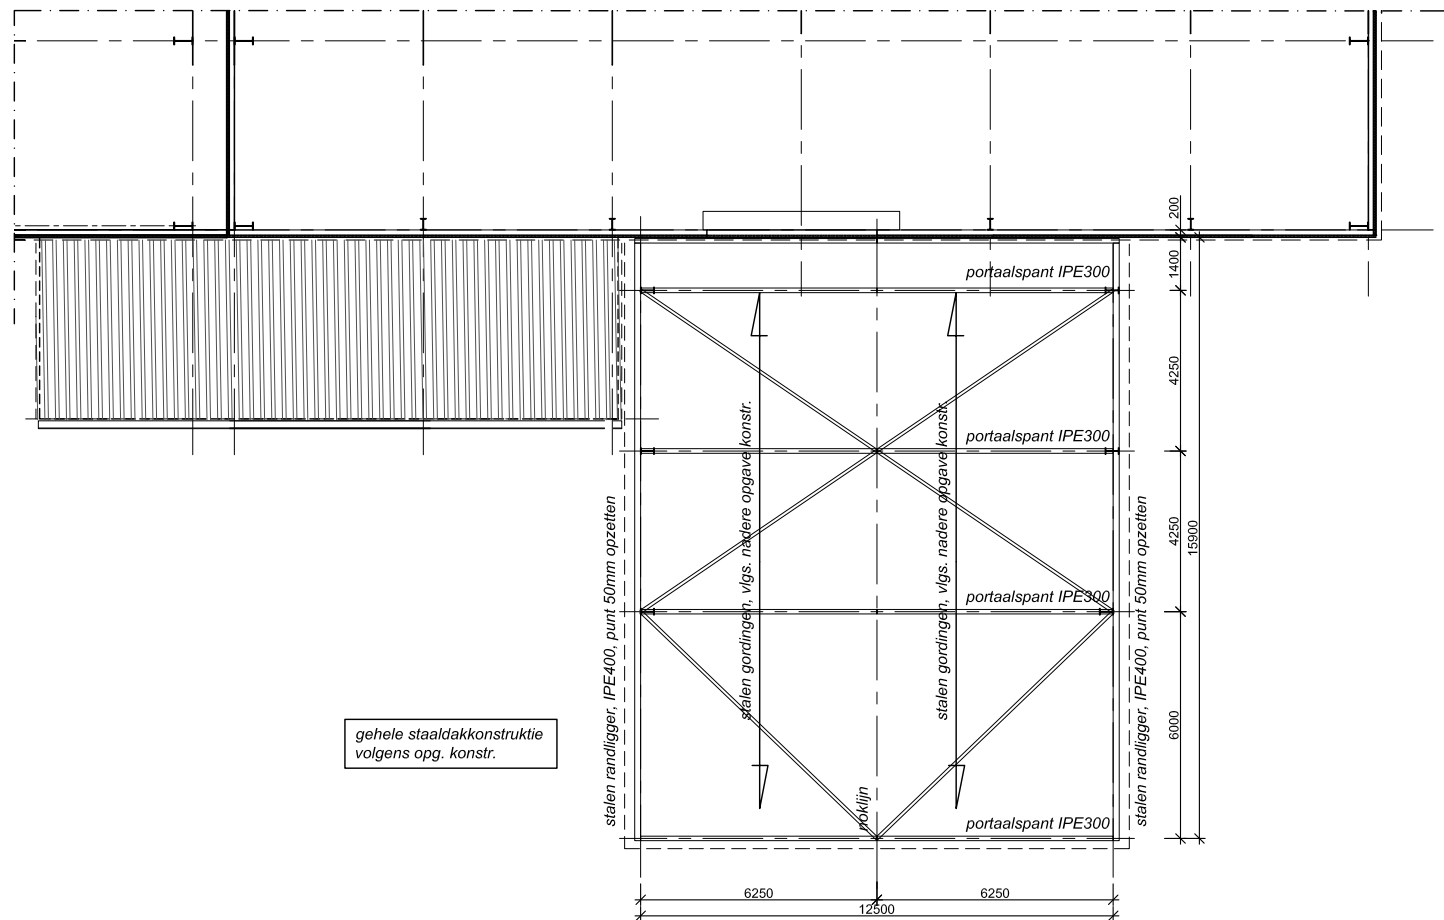


Dakplan deel A

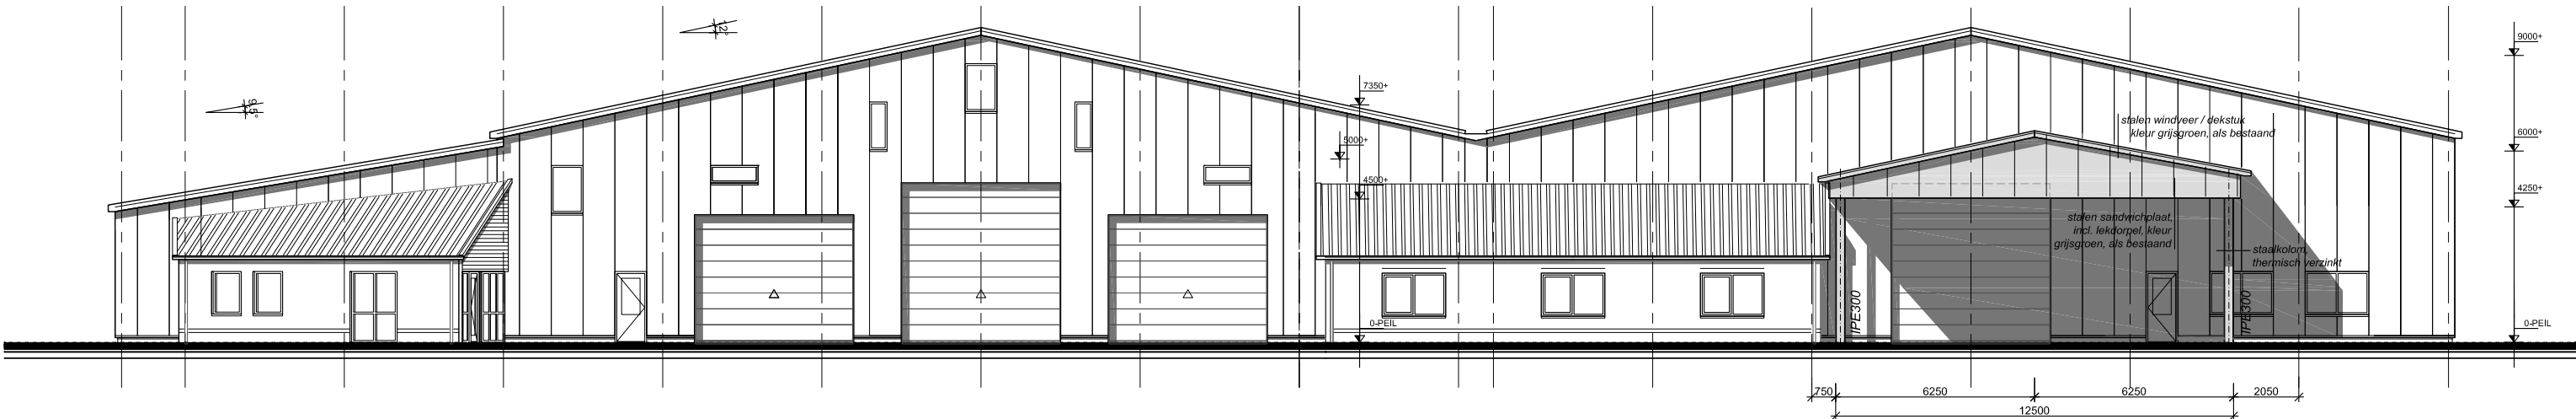


Aanzicht voorgevel deel A

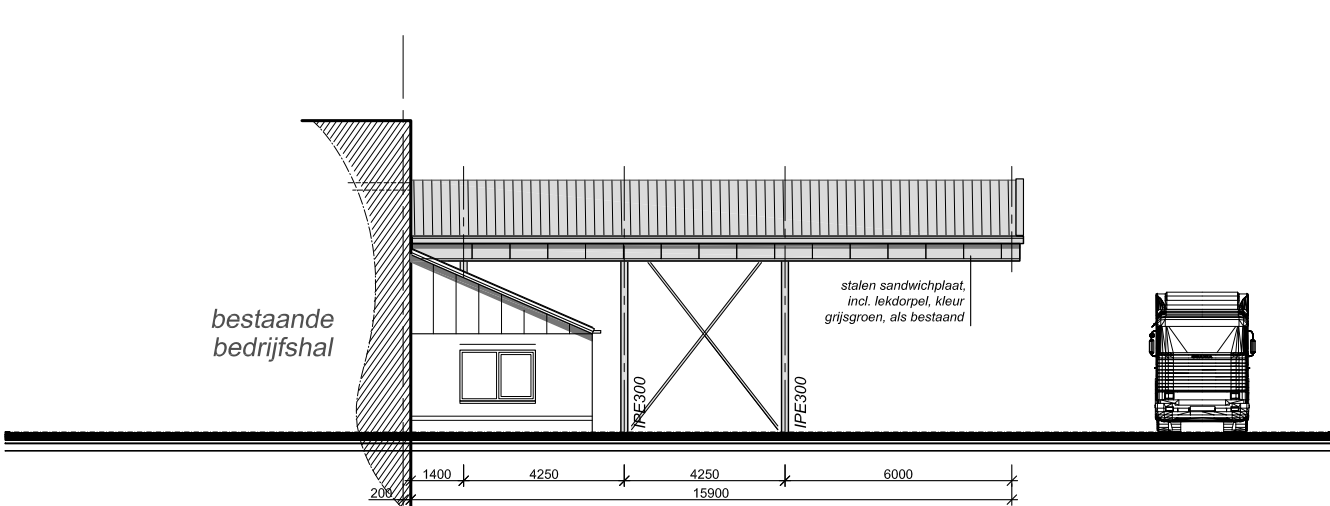


Doorsnede 1 / Aanzicht linker zijgevel deel A

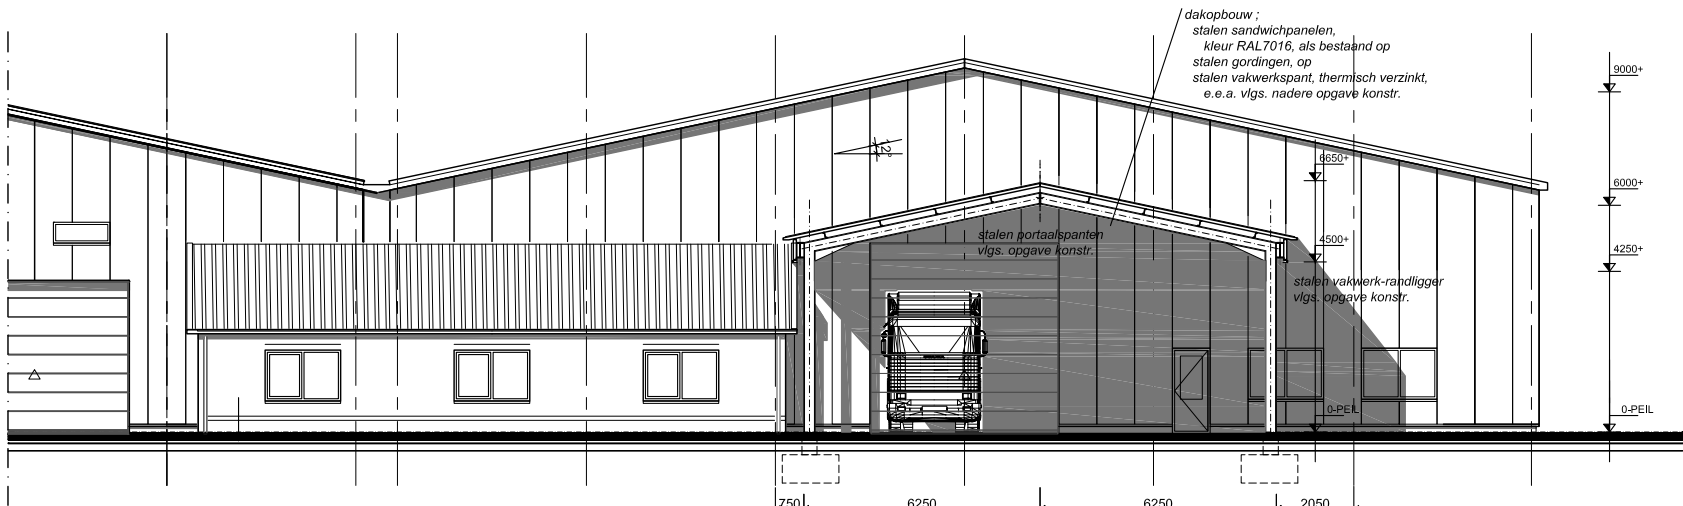

Doorsnede 2 deel A

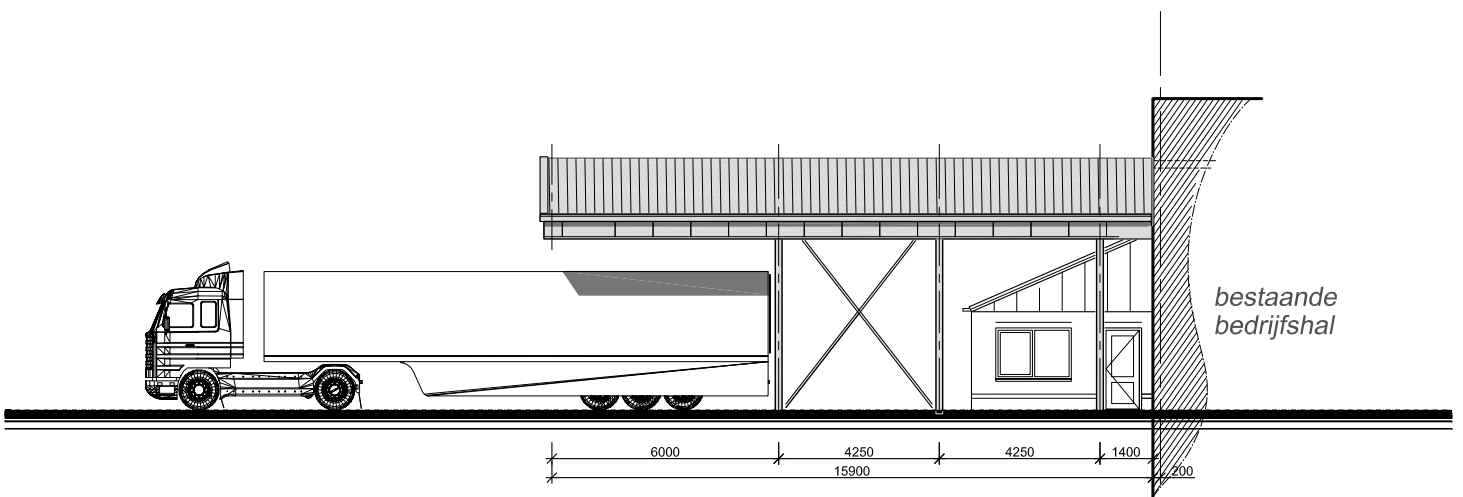

Doorsnede 3 / Aanzicht rechter zijgevel deel A

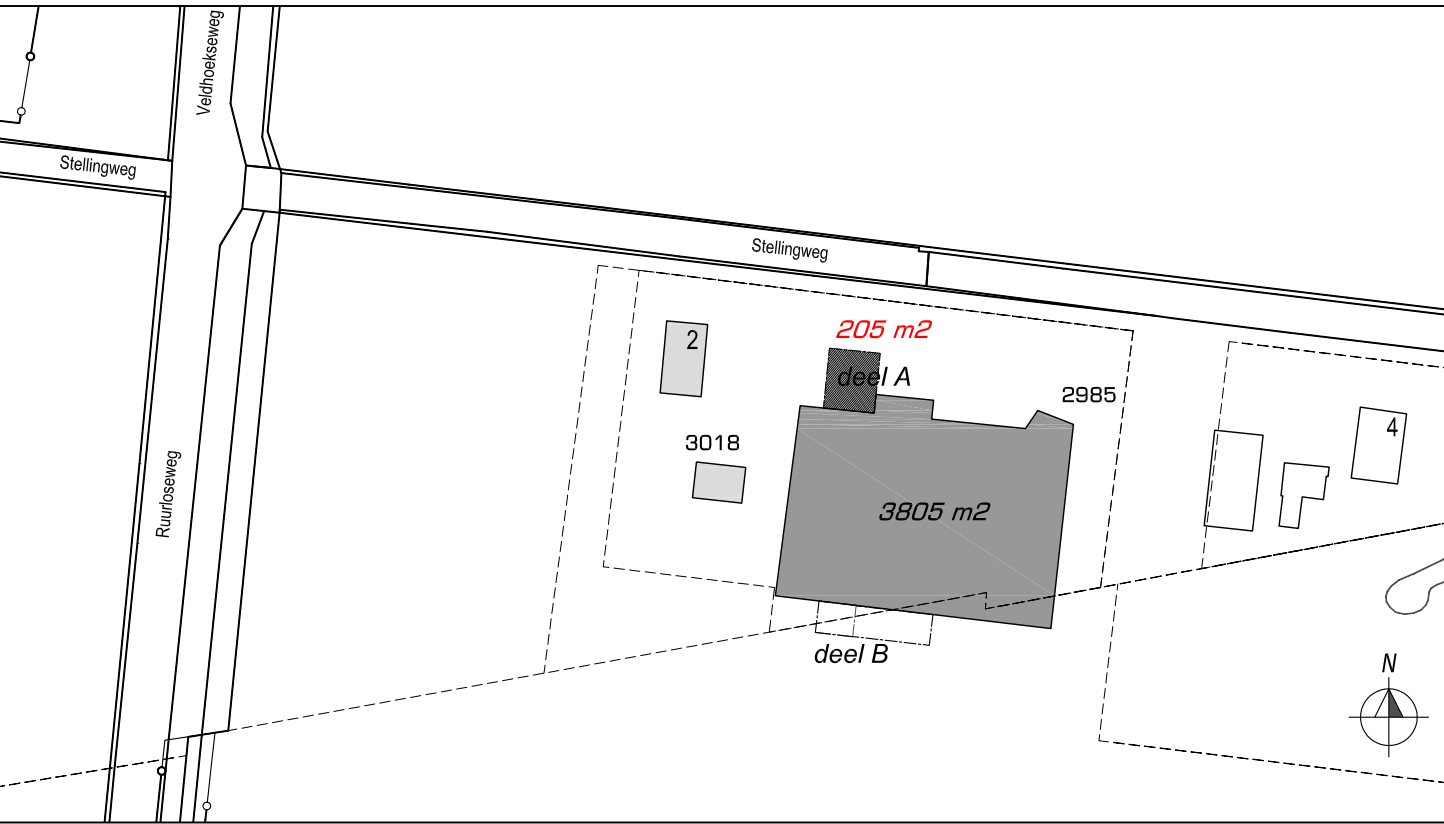

ALGEMEEN

Alle maten in mm.

Alle maten in het werk nader te bepalen en te controleren

Alle hout- beton- en staalconstructies vlgs. berekening(en) en tekening(en) constructeur.

CV-, E&W- installaties in nader overleg met installateur(s)

Plan voor uitbreiding van de bedrijfshal aan de Stellingweg 2 te Veldhoek i.o.v. dhr. H. Enzerink

blad OVT-01 wijz. f datum: 06-06-2017

betreft Aanvraagtekening omgevingsvergunning deel A

werknr. KW-1702 get. HK schaal 1:200

KLEUREN EN MATERIALEN		
ONDERDEEL	MATERIAAL	KLEUR
gevelbekleding	stalen sandwichplaat	grijsgroen, als bestaand
kolommen	staal	thermisch verzinkt
dakgoten/ hwa	kunststof	grijs, als bestaand
dakbedekking	stalen sandwichplaat	grijsgroen, als bestaand
windveren, dekstukken	stalen sandwichplaat	grijsgroen, als bestaand