



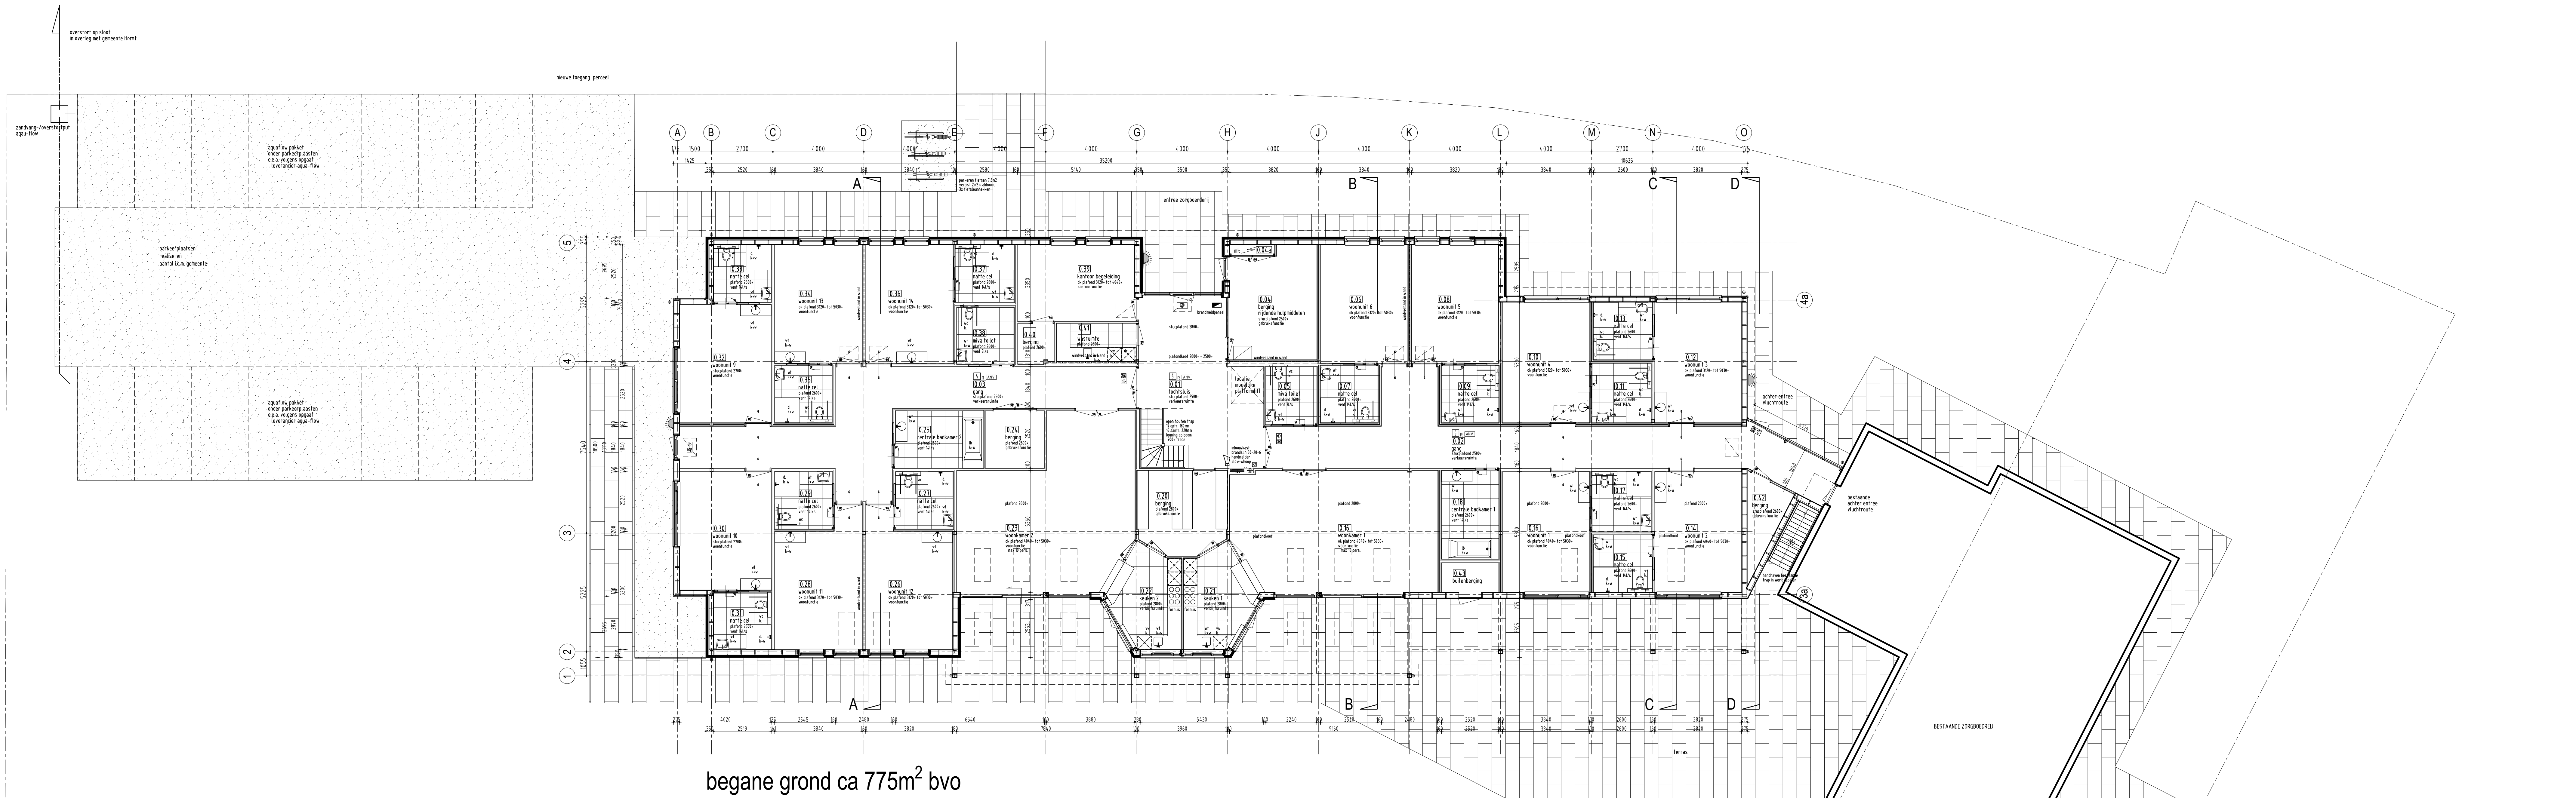


RENVOOI

omschrijving	omschrijving	omschrijving	omschrijving
1.1	1.1.1	1.1.2	1.1.3
1.2	1.2.1	1.2.2	1.2.3
1.3	1.3.1	1.3.2	1.3.3
1.4	1.4.1	1.4.2	1.4.3
1.5	1.5.1	1.5.2	1.5.3
1.6	1.6.1	1.6.2	1.6.3
1.7	1.7.1	1.7.2	1.7.3
1.8	1.8.1	1.8.2	1.8.3
1.9	1.9.1	1.9.2	1.9.3
1.10	1.10.1	1.10.2	1.10.3
1.11	1.11.1	1.11.2	1.11.3
1.12	1.12.1	1.12.2	1.12.3
1.99	1.99.1	1.99.2	1.99.3
1.100	1.100.1	1.100.2	1.100.3

RENVOOI BRANDVEILIGHEID

omschrijving	omschrijving	omschrijving	omschrijving
1.1	1.1.1	1.1.2	1.1.3
1.2	1.2.1	1.2.2	1.2.3
1.3	1.3.1	1.3.2	1.3.3
1.4	1.4.1	1.4.2	1.4.3
1.5	1.5.1	1.5.2	1.5.3
1.6	1.6.1	1.6.2	1.6.3
1.7	1.7.1	1.7.2	1.7.3
1.8	1.8.1	1.8.2	1.8.3
1.9	1.9.1	1.9.2	1.9.3
1.10	1.10.1	1.10.2	1.10.3
1.11	1.11.1	1.11.2	1.11.3
1.12	1.12.1	1.12.2	1.12.3
1.99	1.99.1	1.99.2	1.99.3
1.100	1.100.1	1.100.2	1.100.3

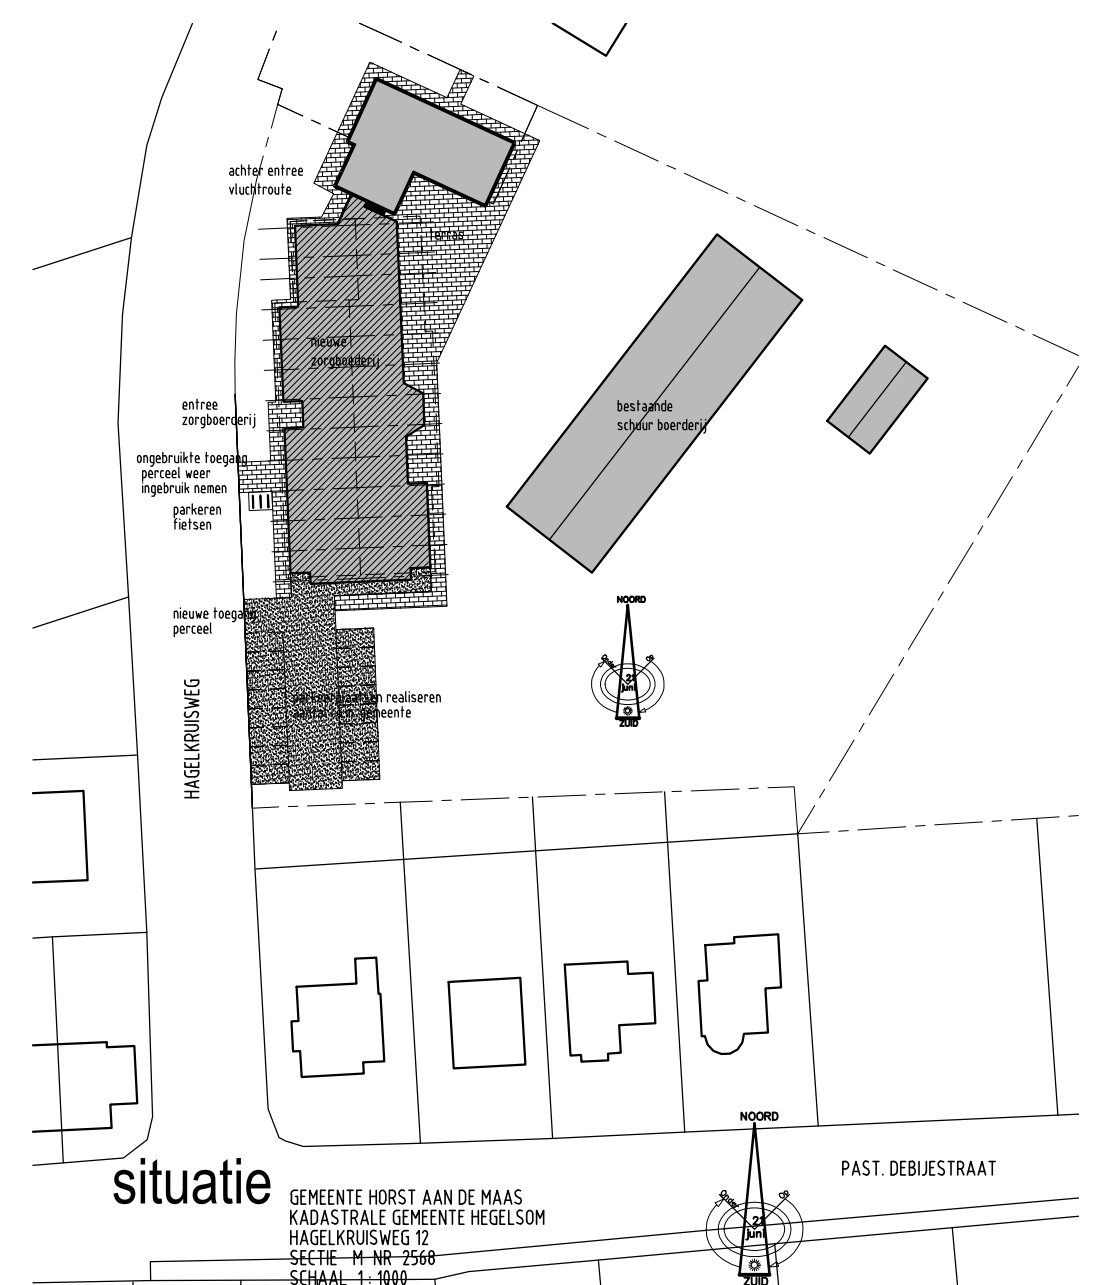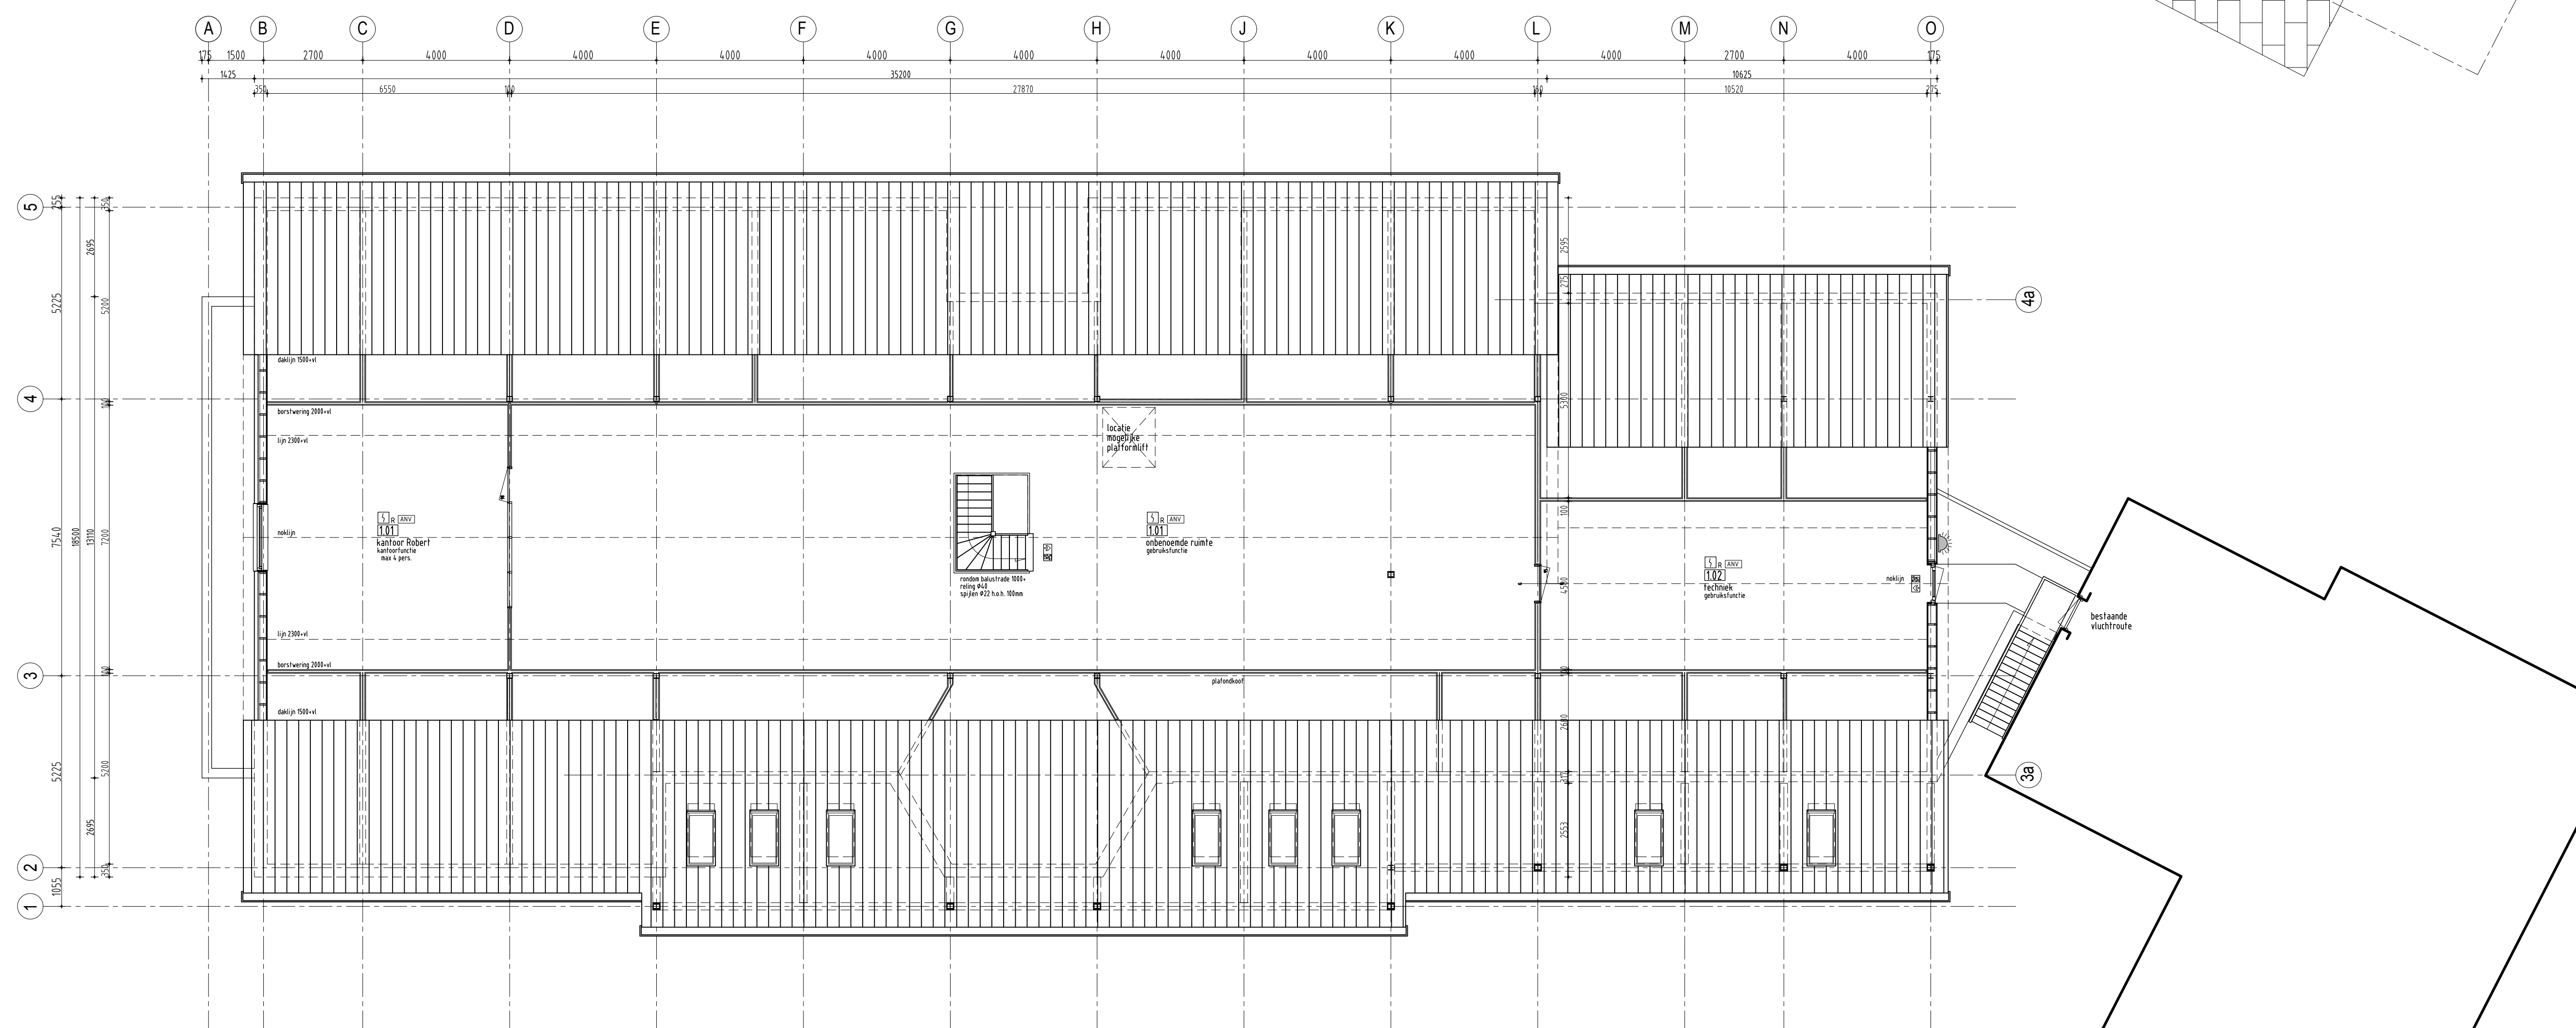

Opdrachtgever
Boerderij Wienes & Wienes Plaats
Bouwplan
nieuwbouw zorgboerderij bij bestaande zorgboerderij te Hegelsom
Onderwerp
bestektekoning plattegronden

Getekend
E. Elderhorst
Datum
27-01-2017
Gewijzigd
10-02-2017

Schaal
1:100

Architectuur en
interieurarchitectuur B.N.A./B.N.I.
Molenveld 30,
5056LB Breda
info@cor-mastenbroek.nl

autorisatie voorbehouden
www.cor-mastenbroek.nl