



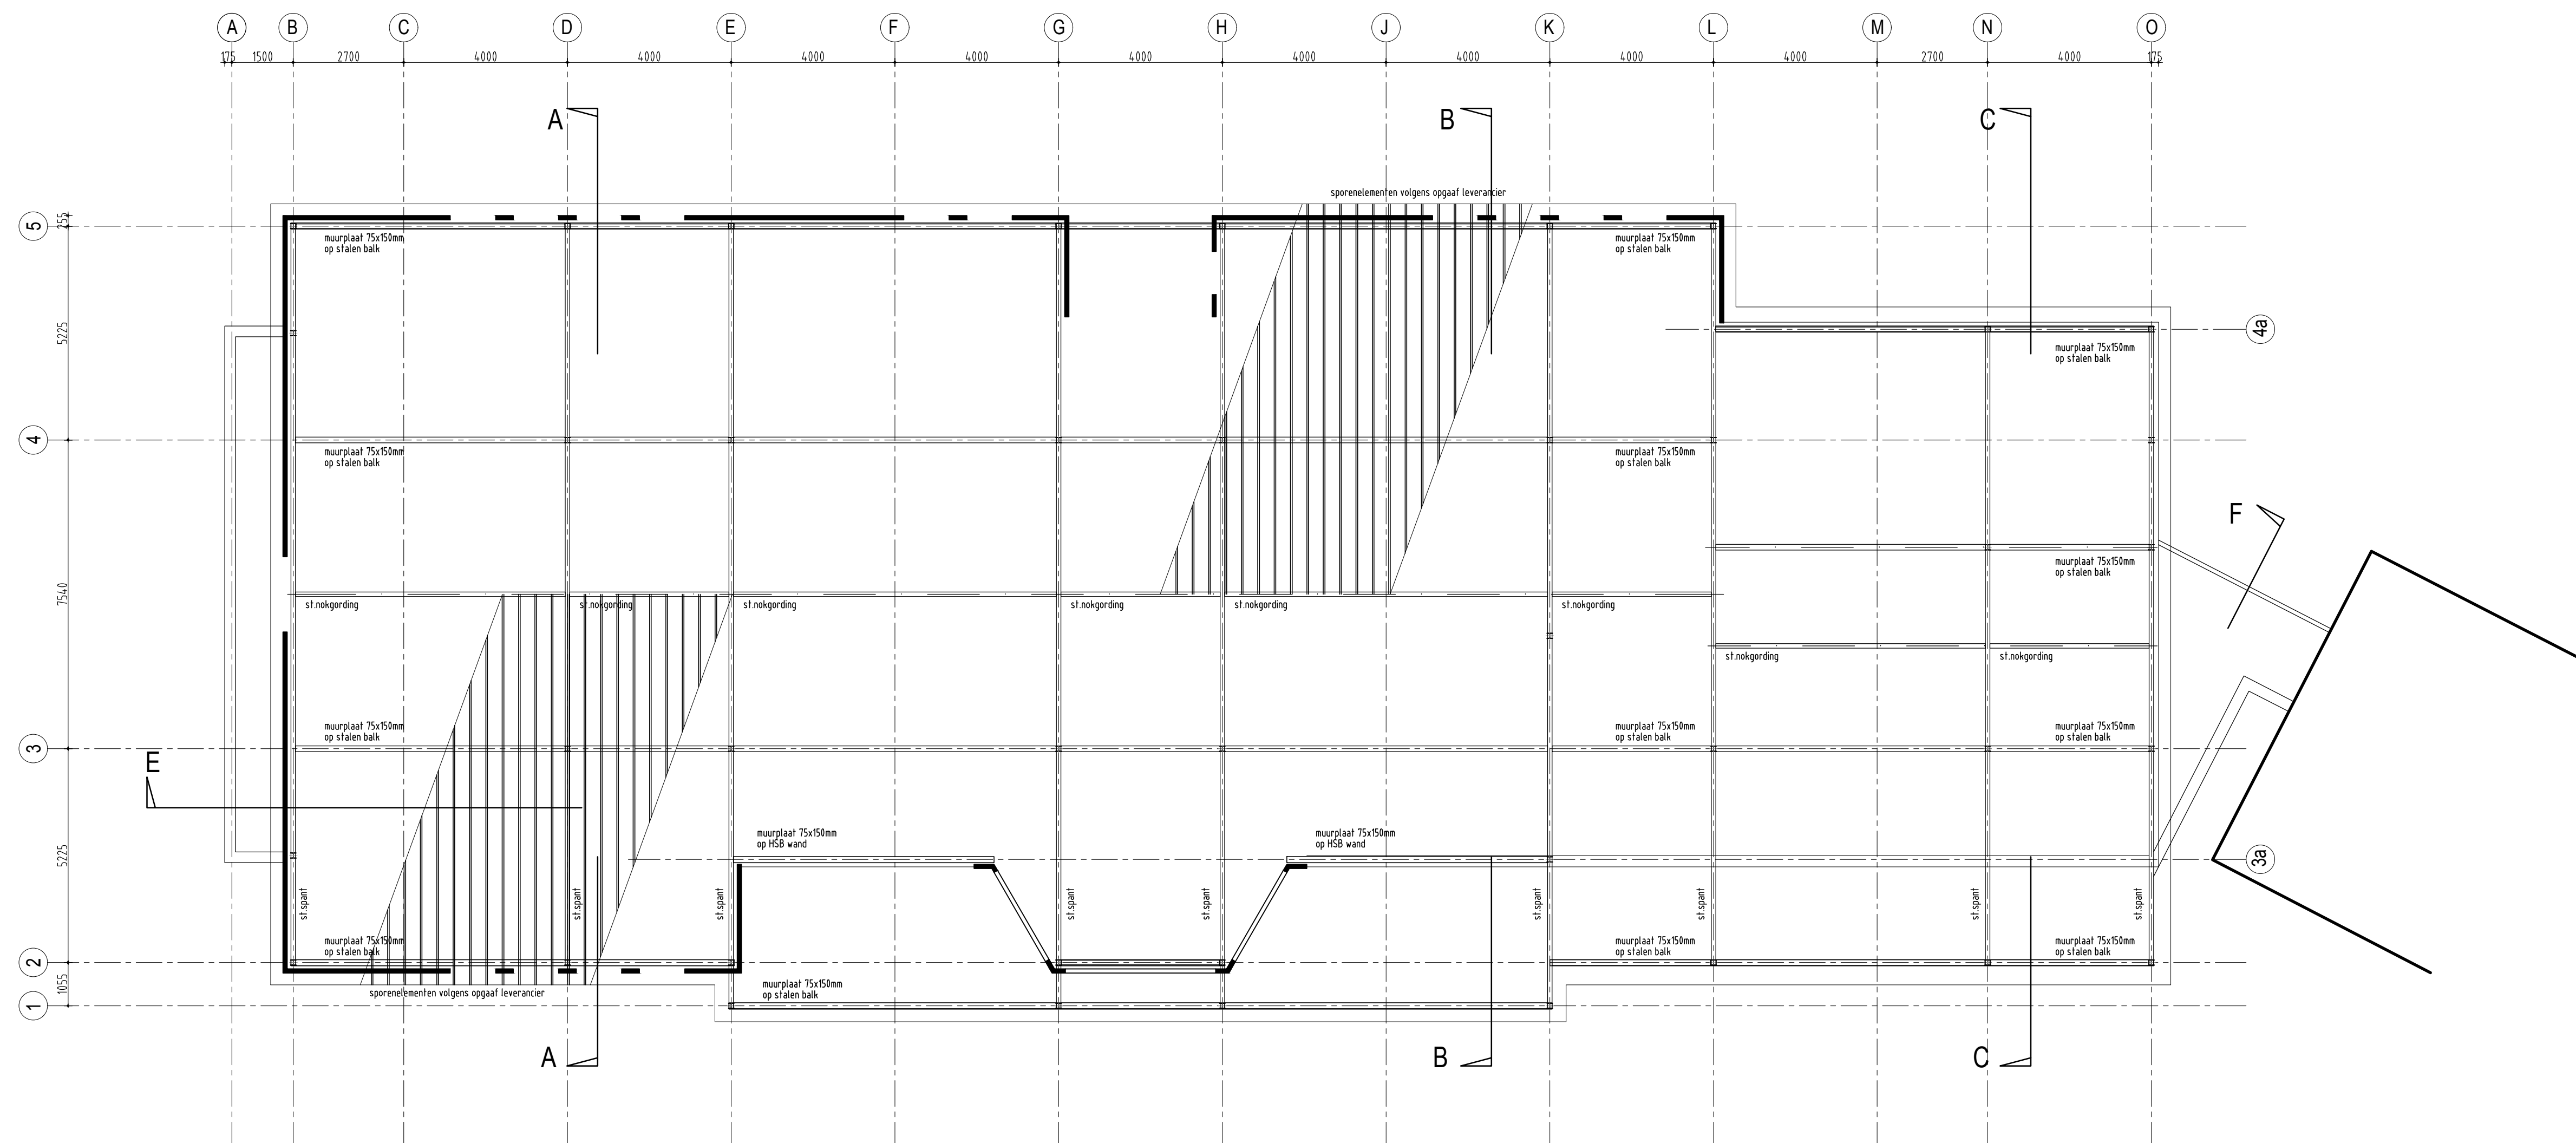


kapplan


stalen balken en kolommen volgens opgaaf constructeur
hoofd draagconstructie 30 min. omkleiden volgens NEN 6071, NEN 6072 en NEN 6073
sporenelementen geïsoleerde dakplaten volgens opgaaf leverancier

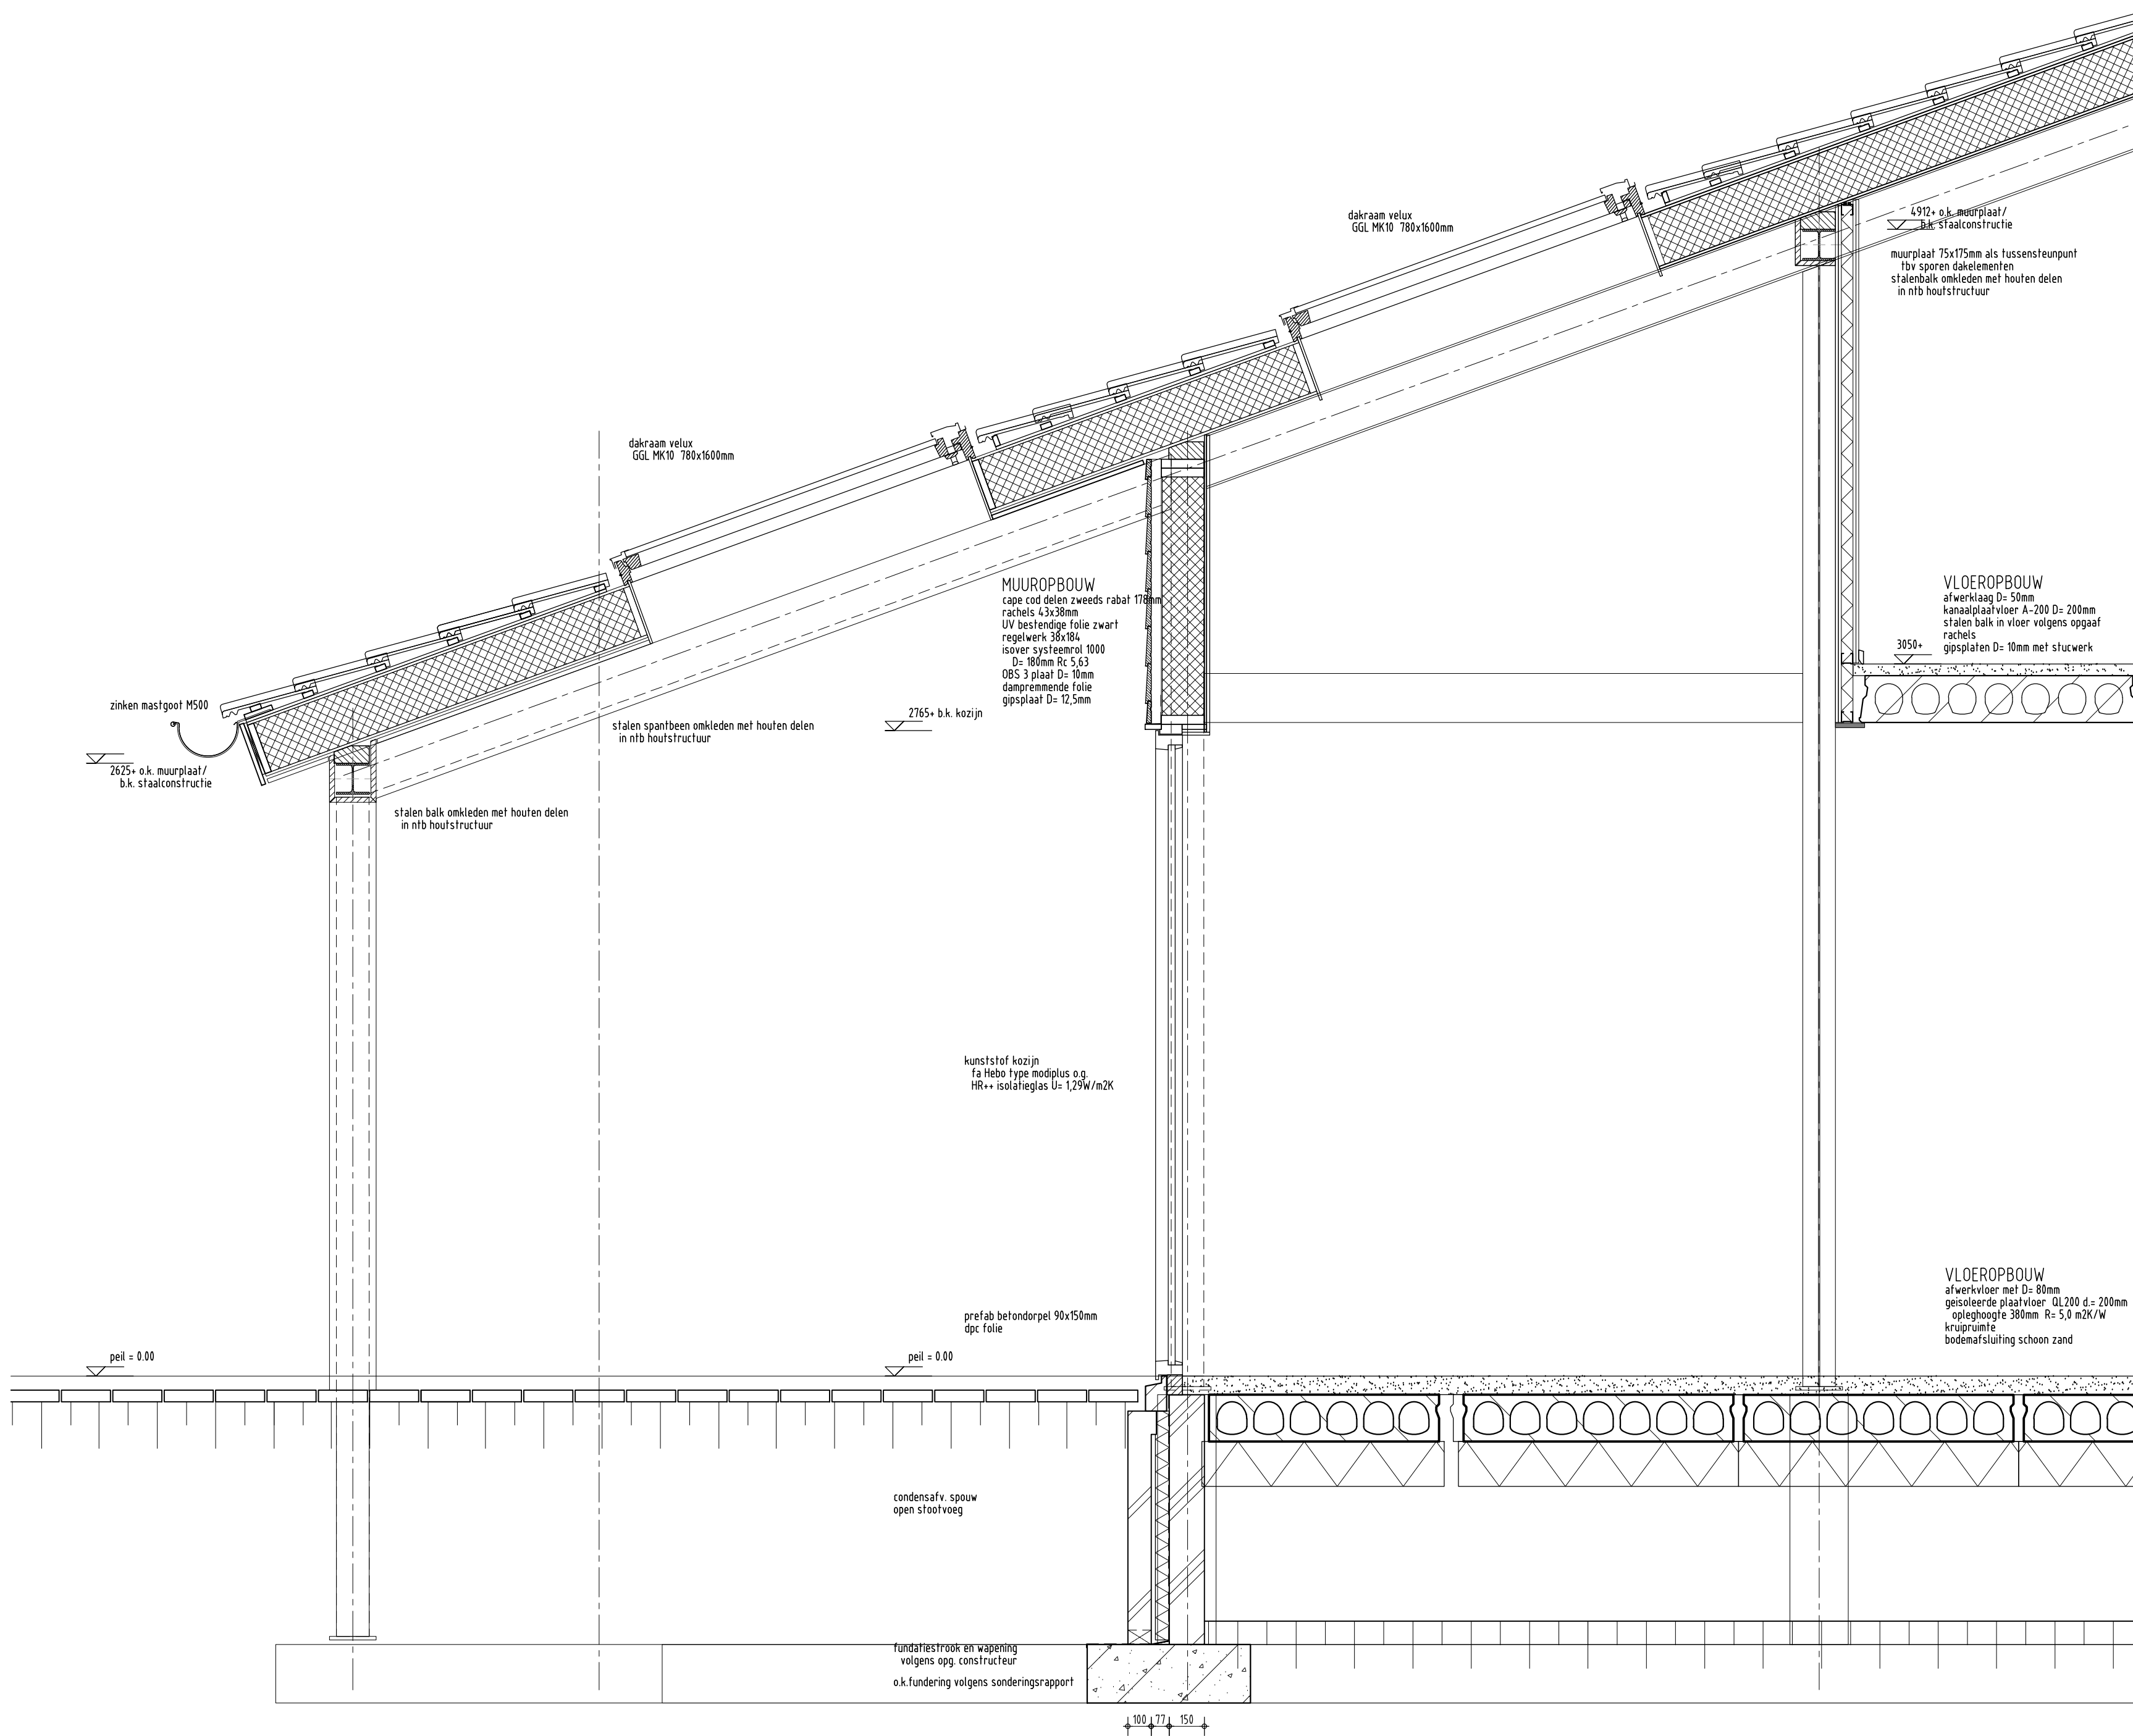


doorsnede B-B

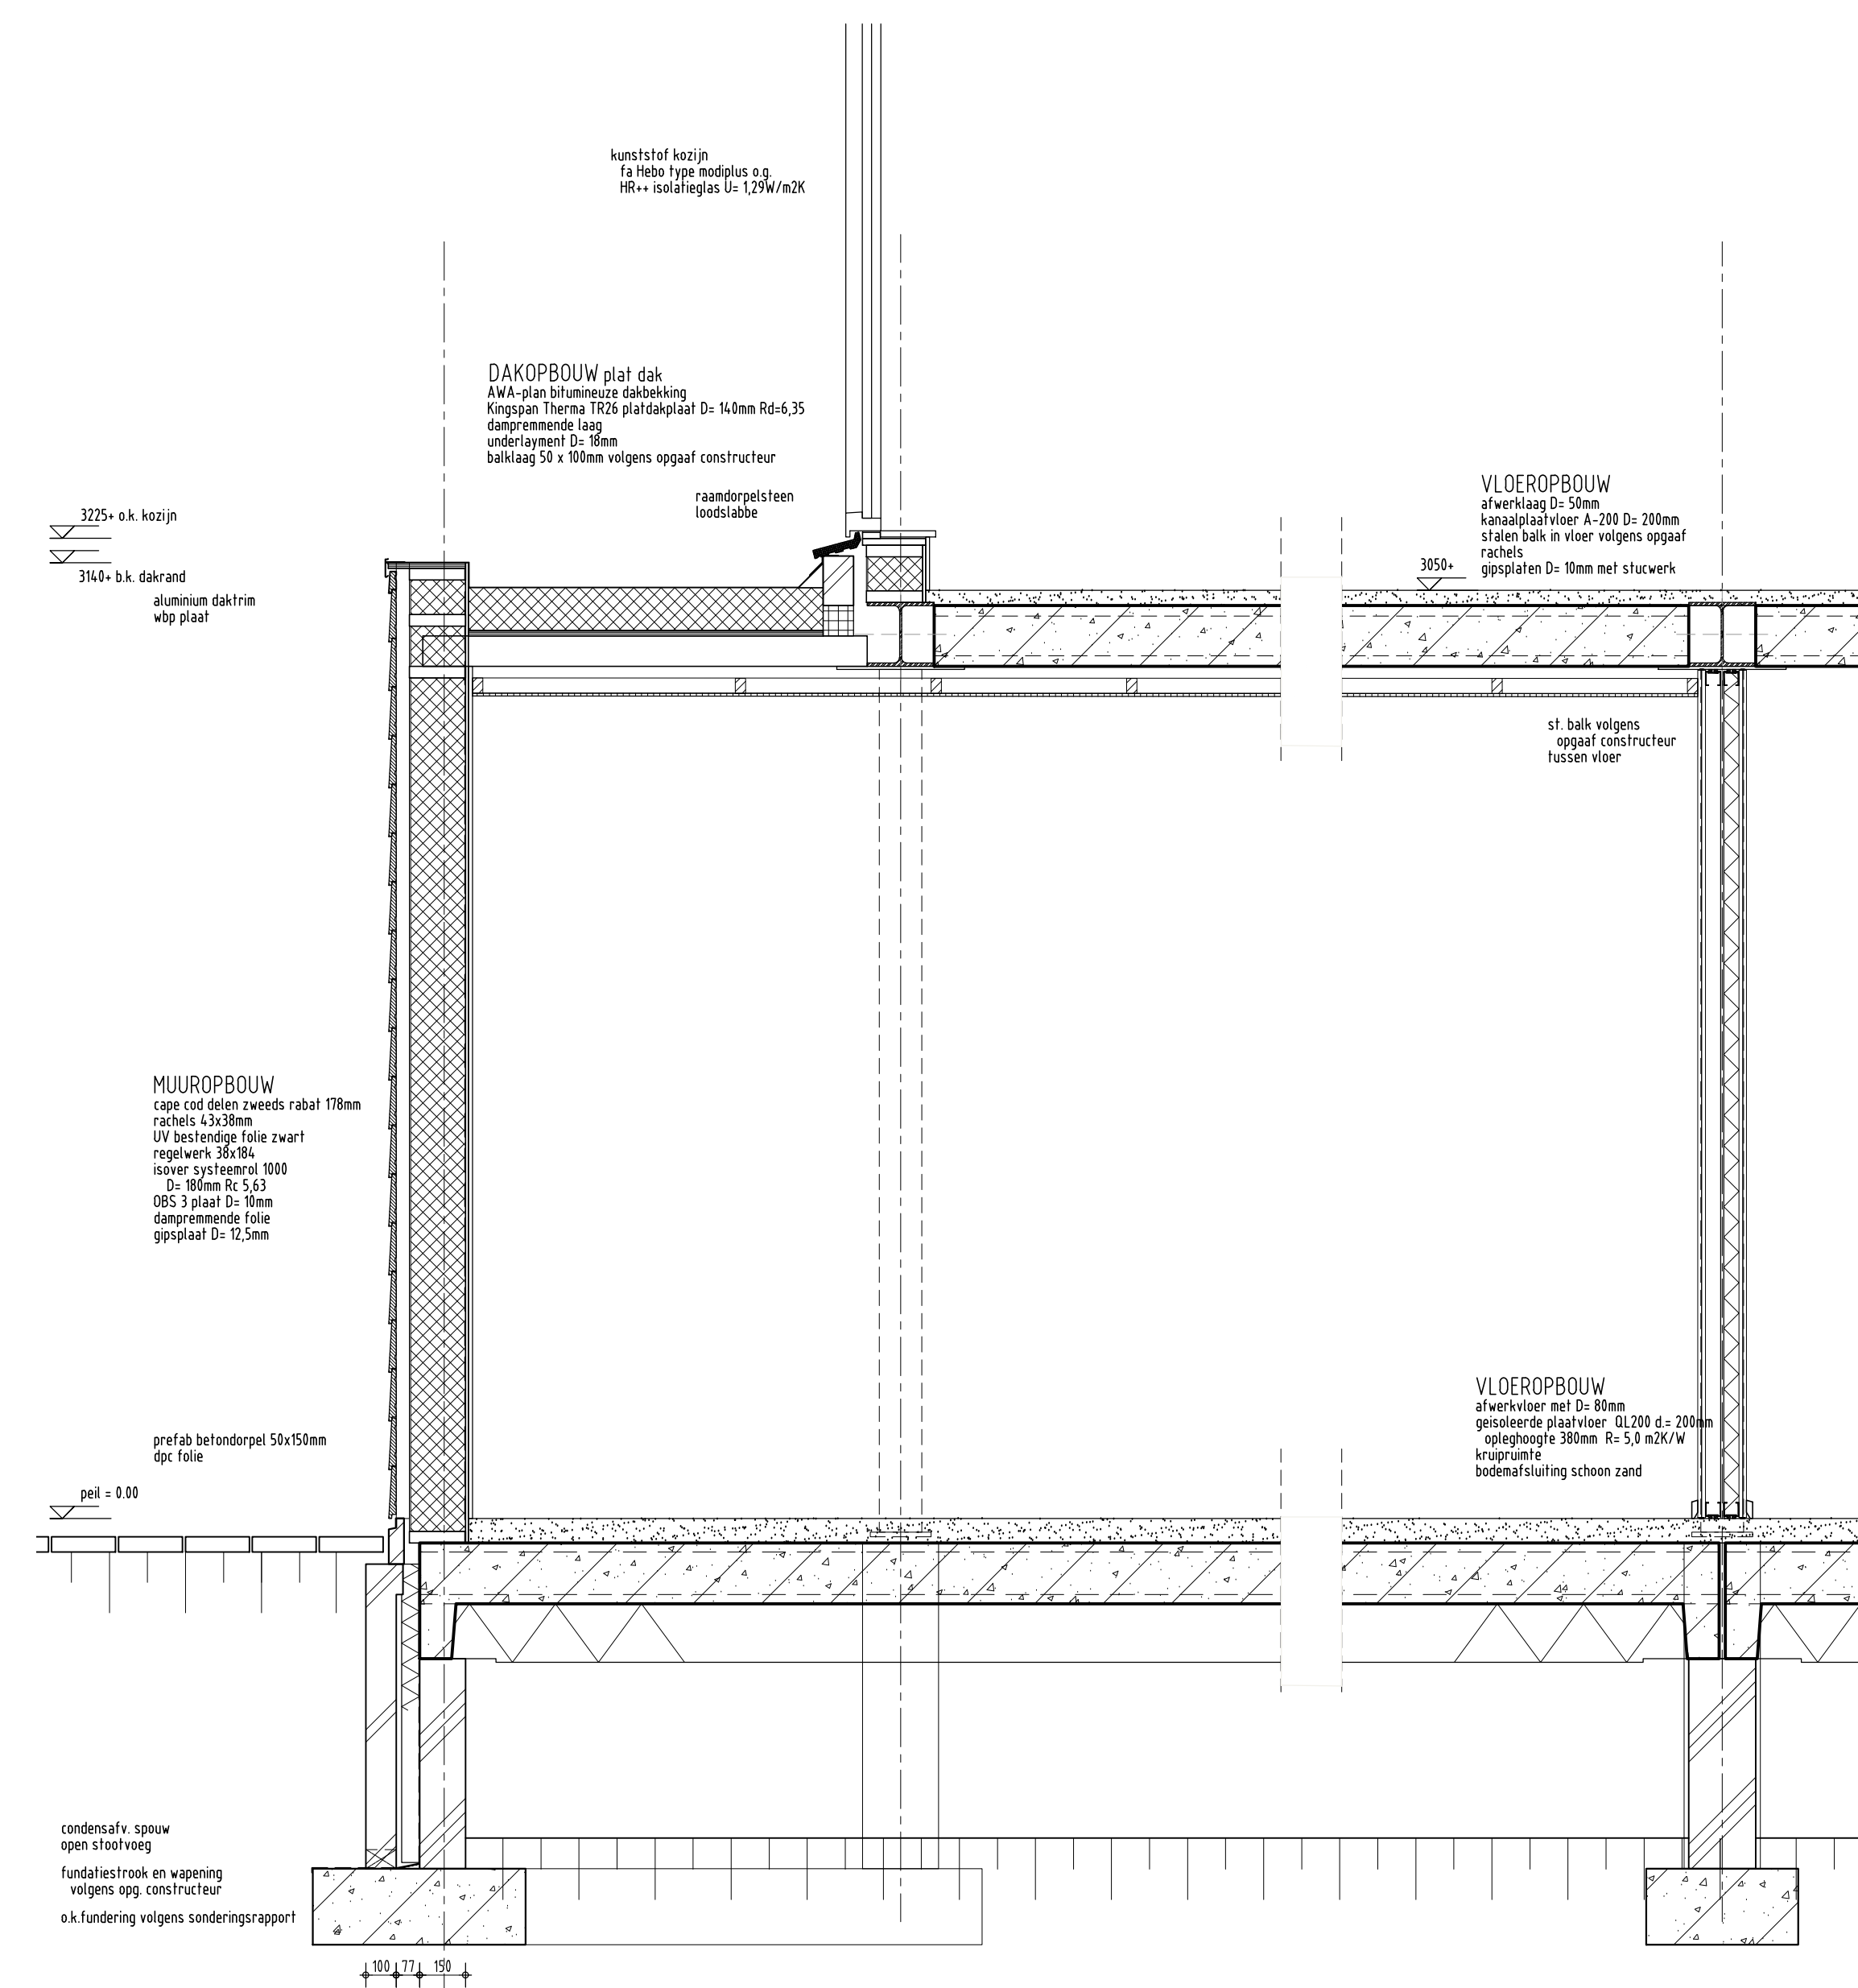

fragment E

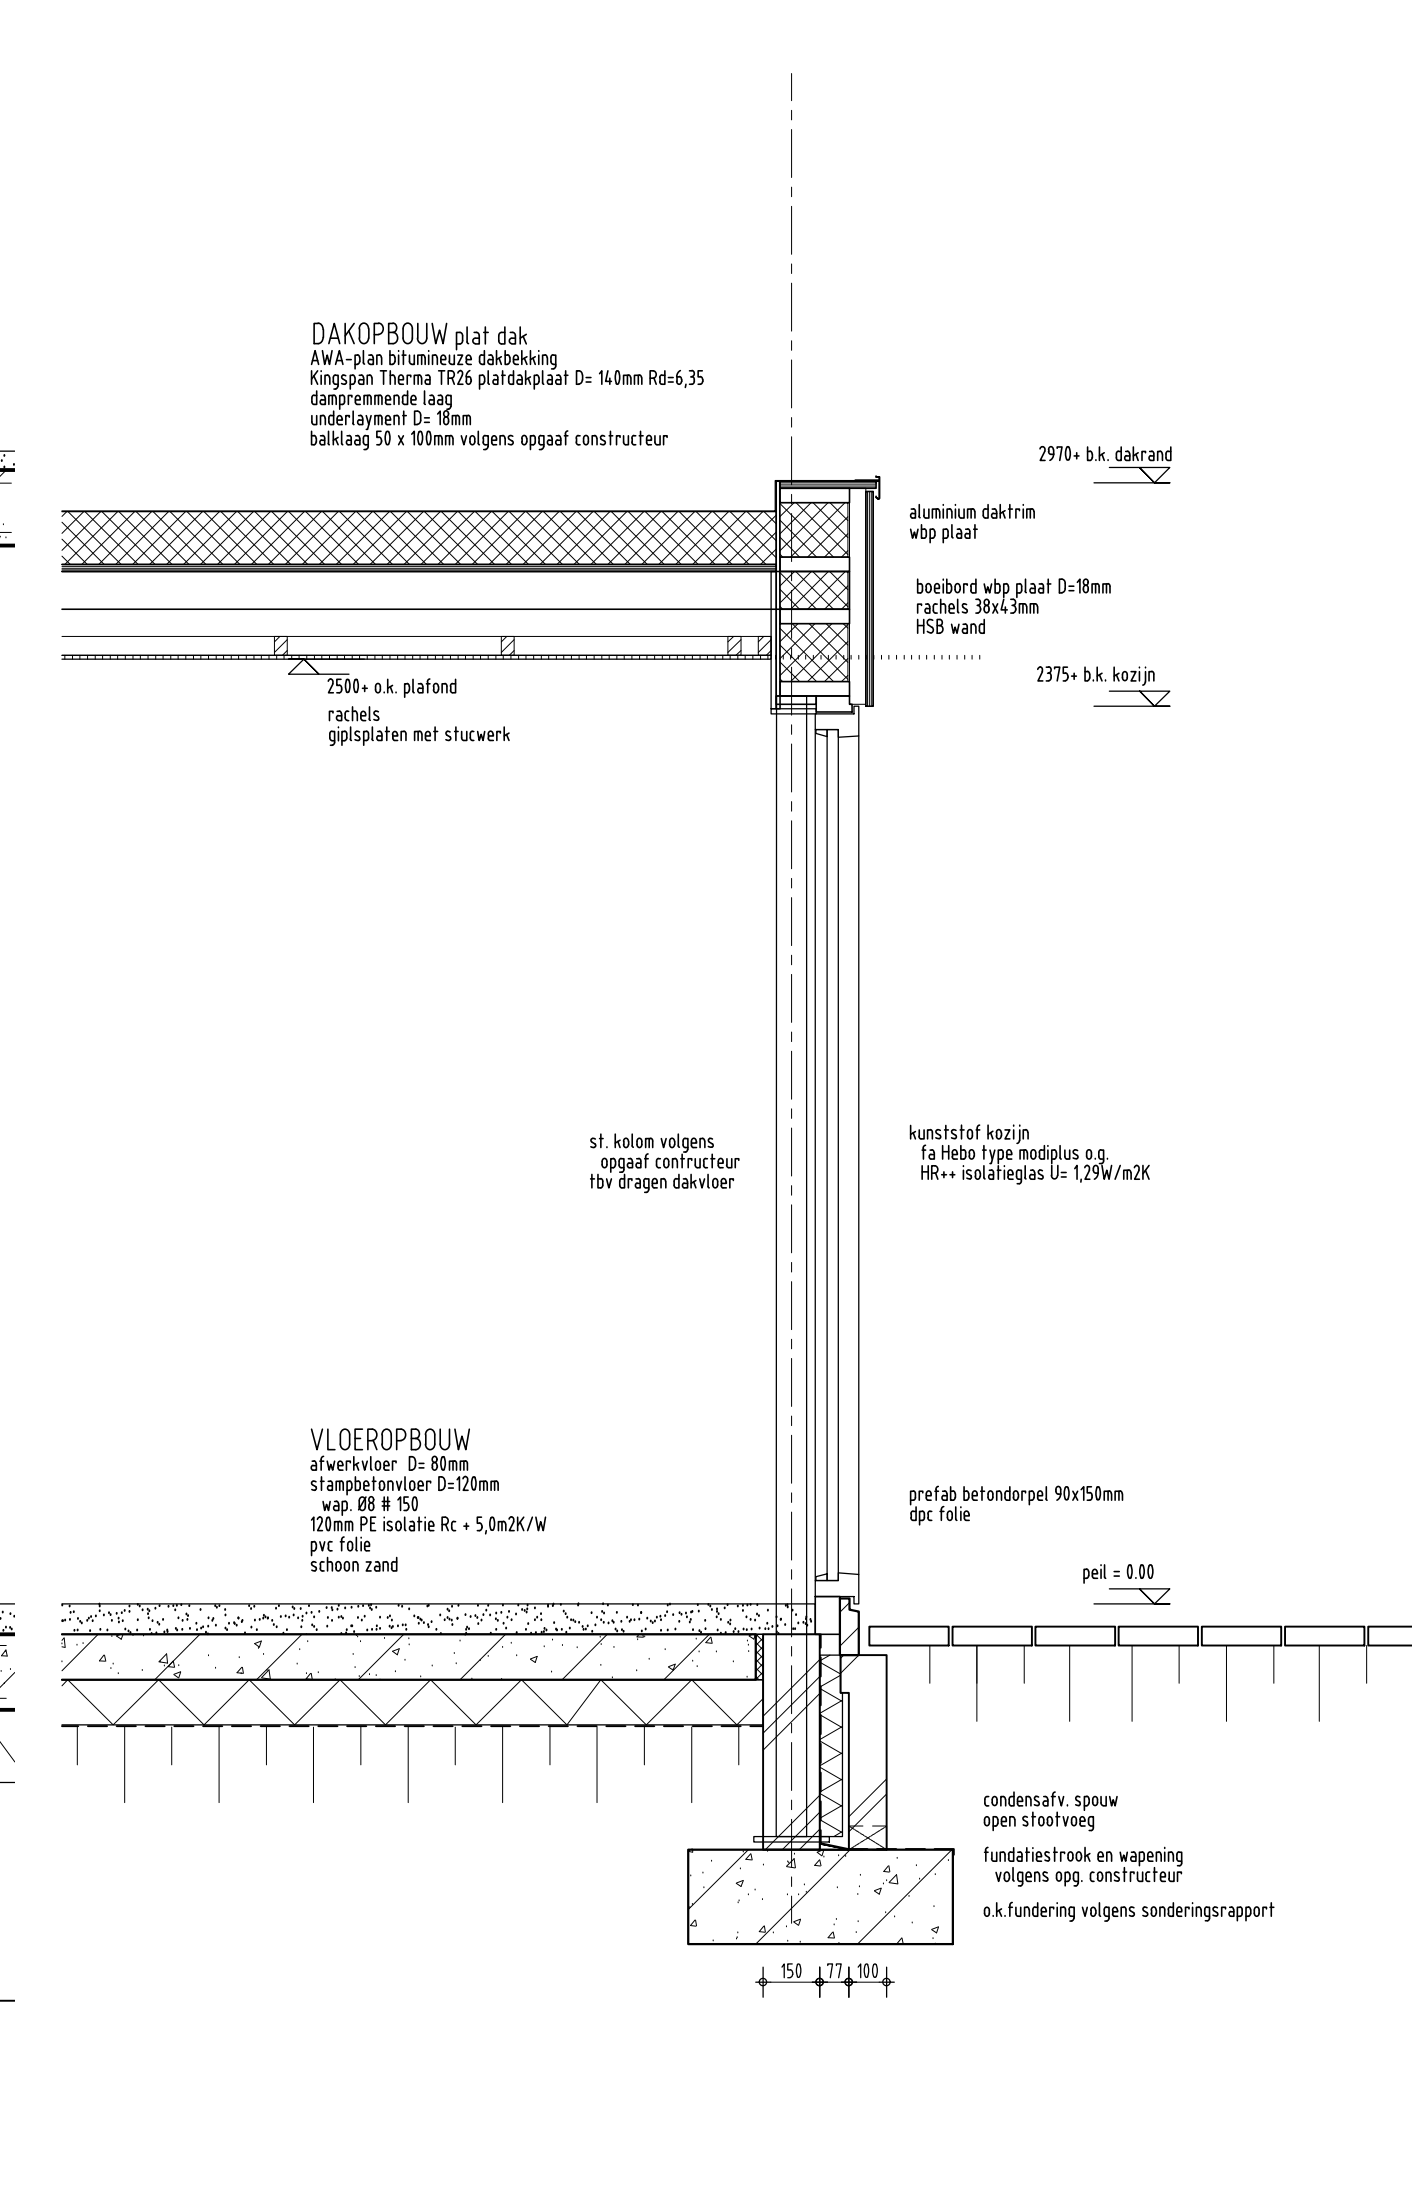

fragment F

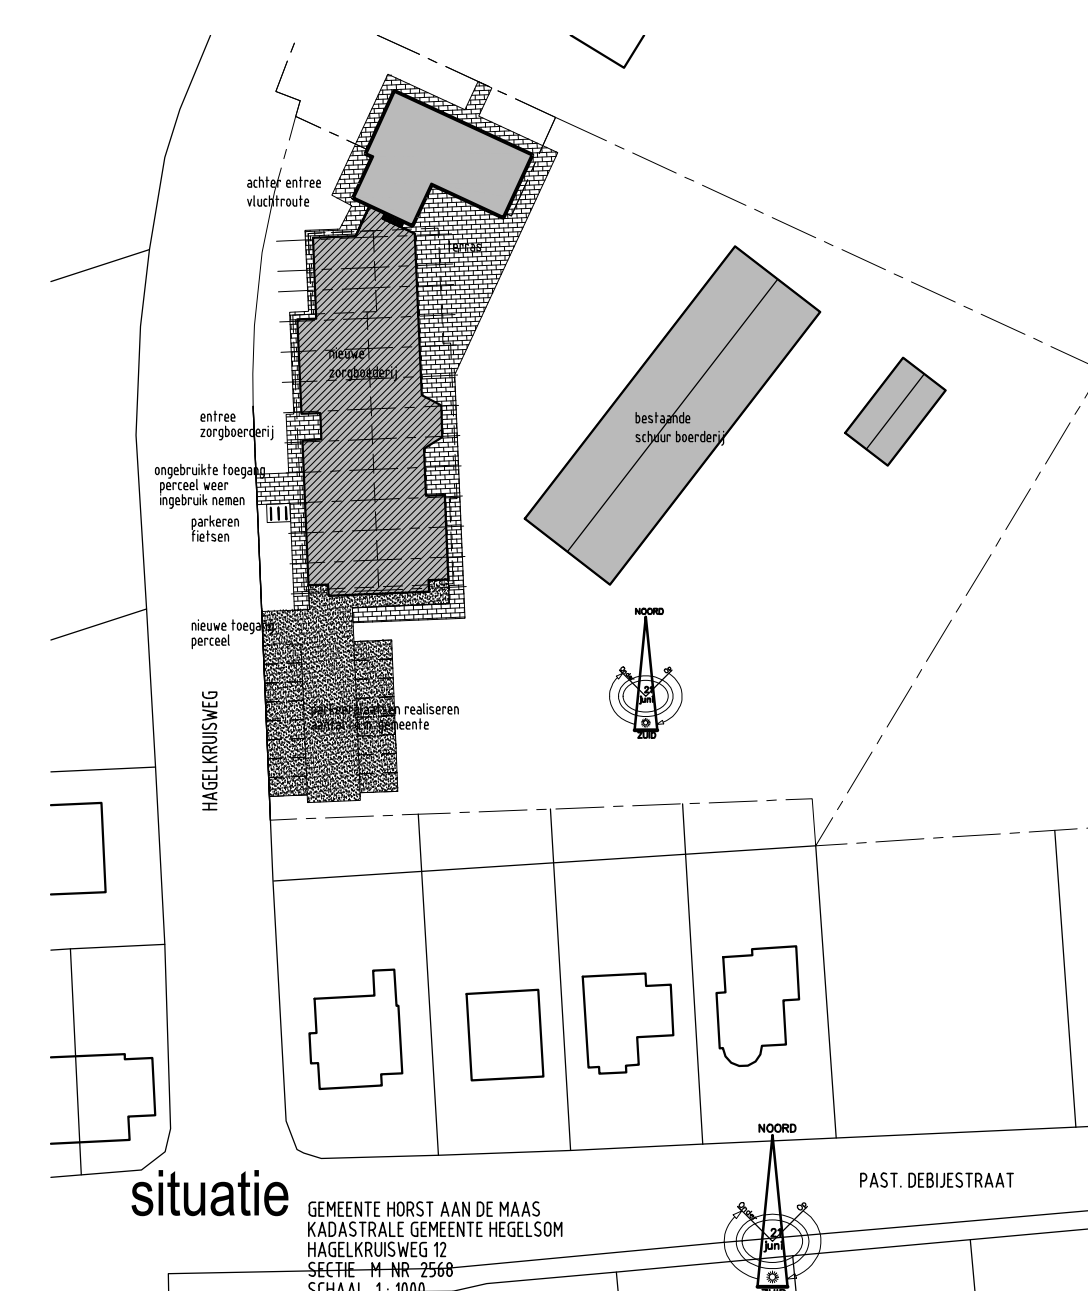

situatie



Opdrachtgever
Boerderij Wienes & Wienes Plaats
Bouwplan
nieuwbouw zorgboerderij bij bestaande zorgboerderij te Hegelsom
Onderwerp
bestektekening technische plattegronden kapplan en details

Getekend
E. Elderhorst
Datum
27-01-2017
Gewijzigd
10-02-2017

Schaal
1:100

Architectuur en
interieurarchitectuur B.N.A./B.N.I.
Molenvakker 38,
5056LB Breda-Eindhoven
tel: 0113 - 5332723
info@cor-mastenbroek.nl

auteursrecht voorbehouden
www.cor-mastenbroek.nl