

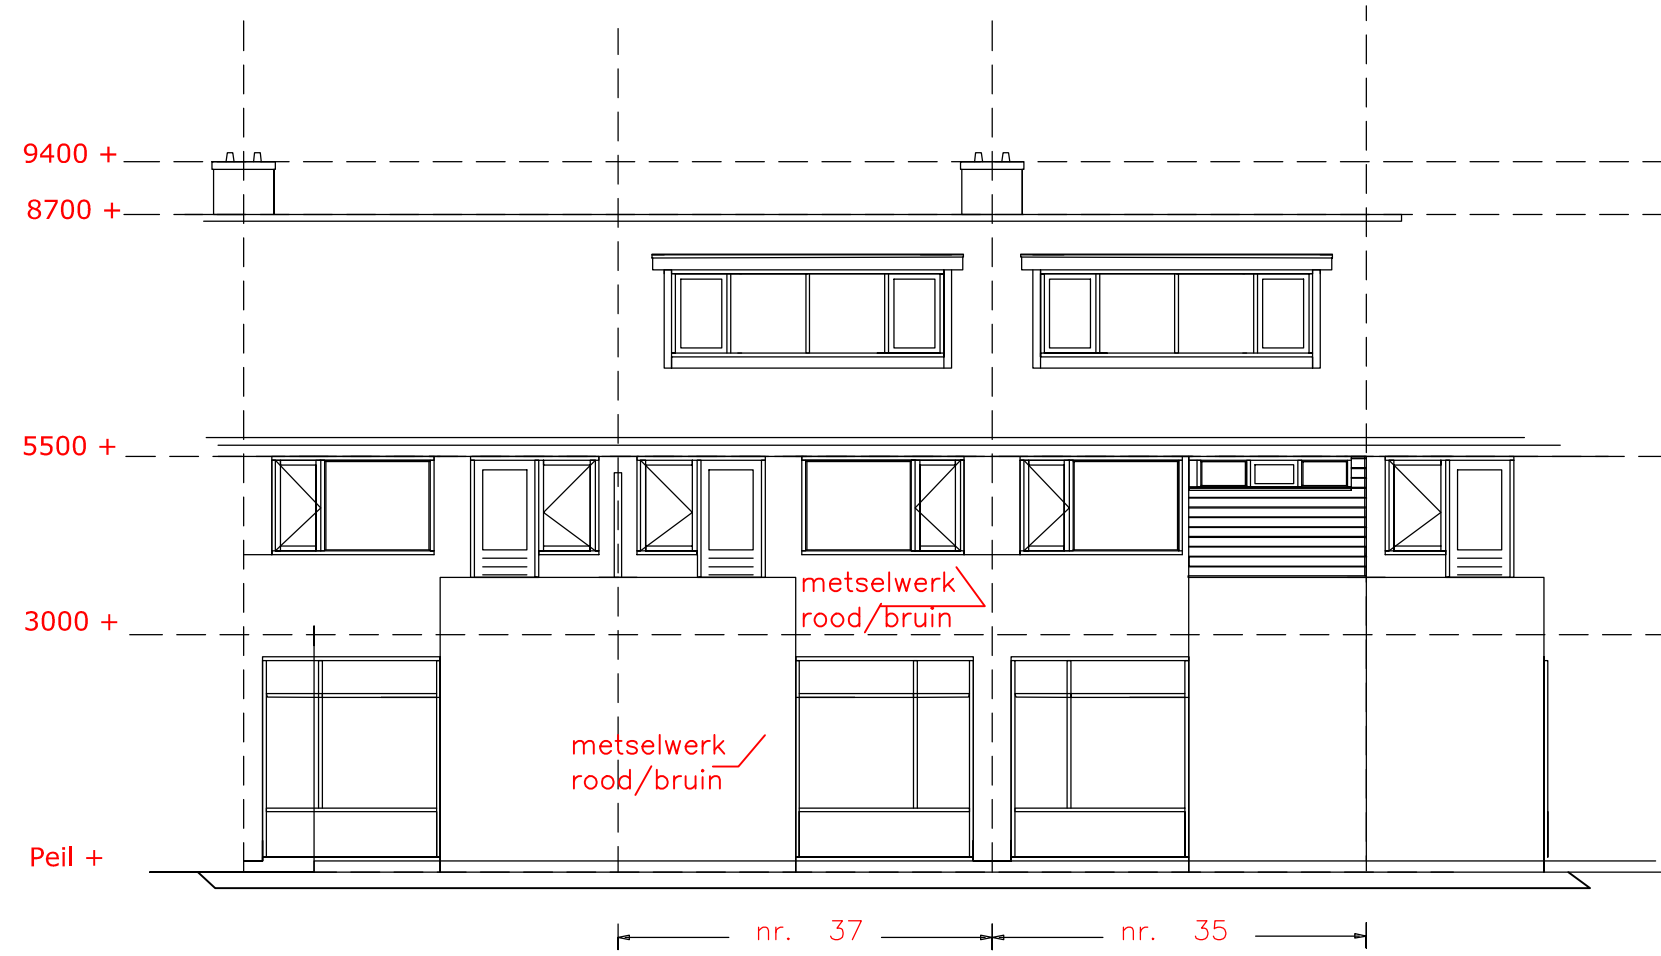


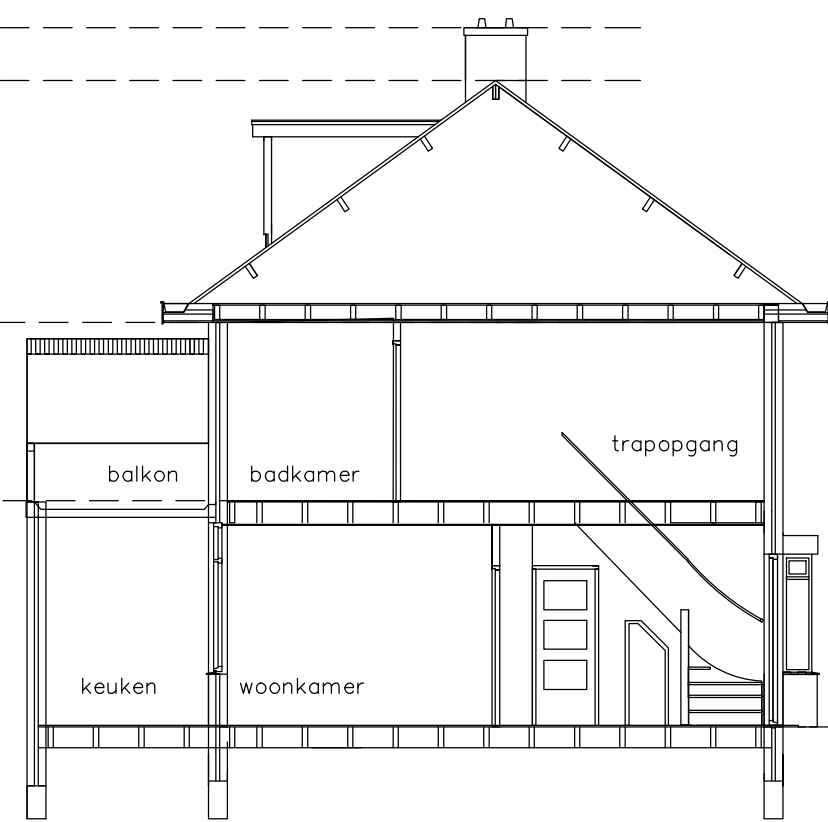

achtergevel

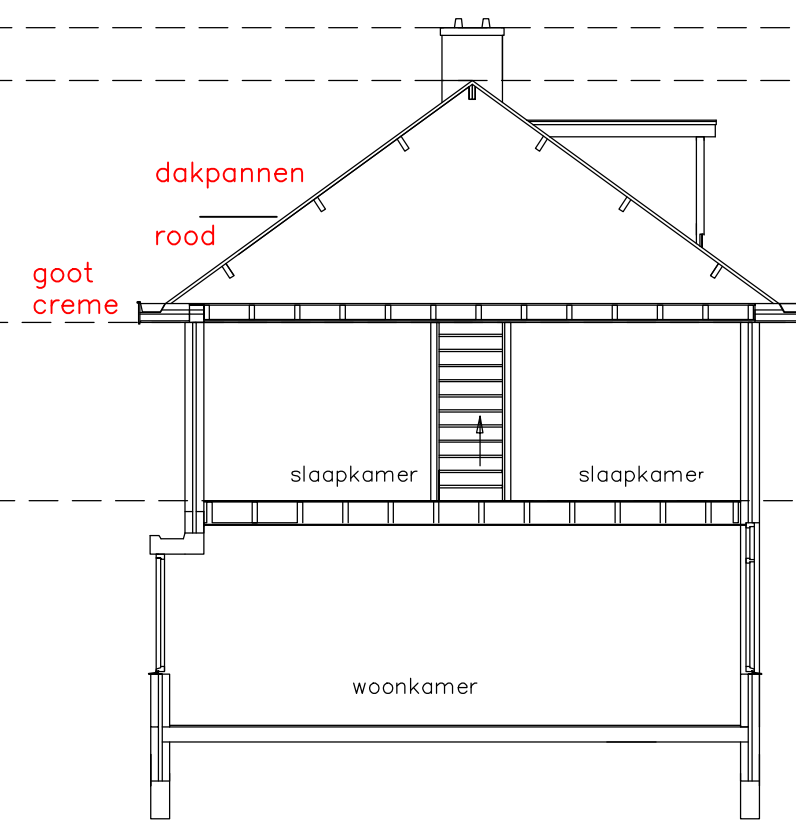


BESTAANDE SITUATIE



Renvoer;
Uitbouw op achterbalkon
Opgebouwd in HSB systeem en platdak
Functie; wasmachine ruimte.
Wandafwerking buiten Rabat delen crème kleurig
Dakafwerking buiten Bitumineuze dakbedekking (brandmethode)
Kozijnen kunststof met houtnerf structuur

boeiboord
gelijk
aan
boeiboord
achtergevel


gevel HSB rabat 12x130
raggelwerk 18x17
dampremmer
pir isolatie 80 mm
regelwerk 18x71
gipsplaten 12,5 mm

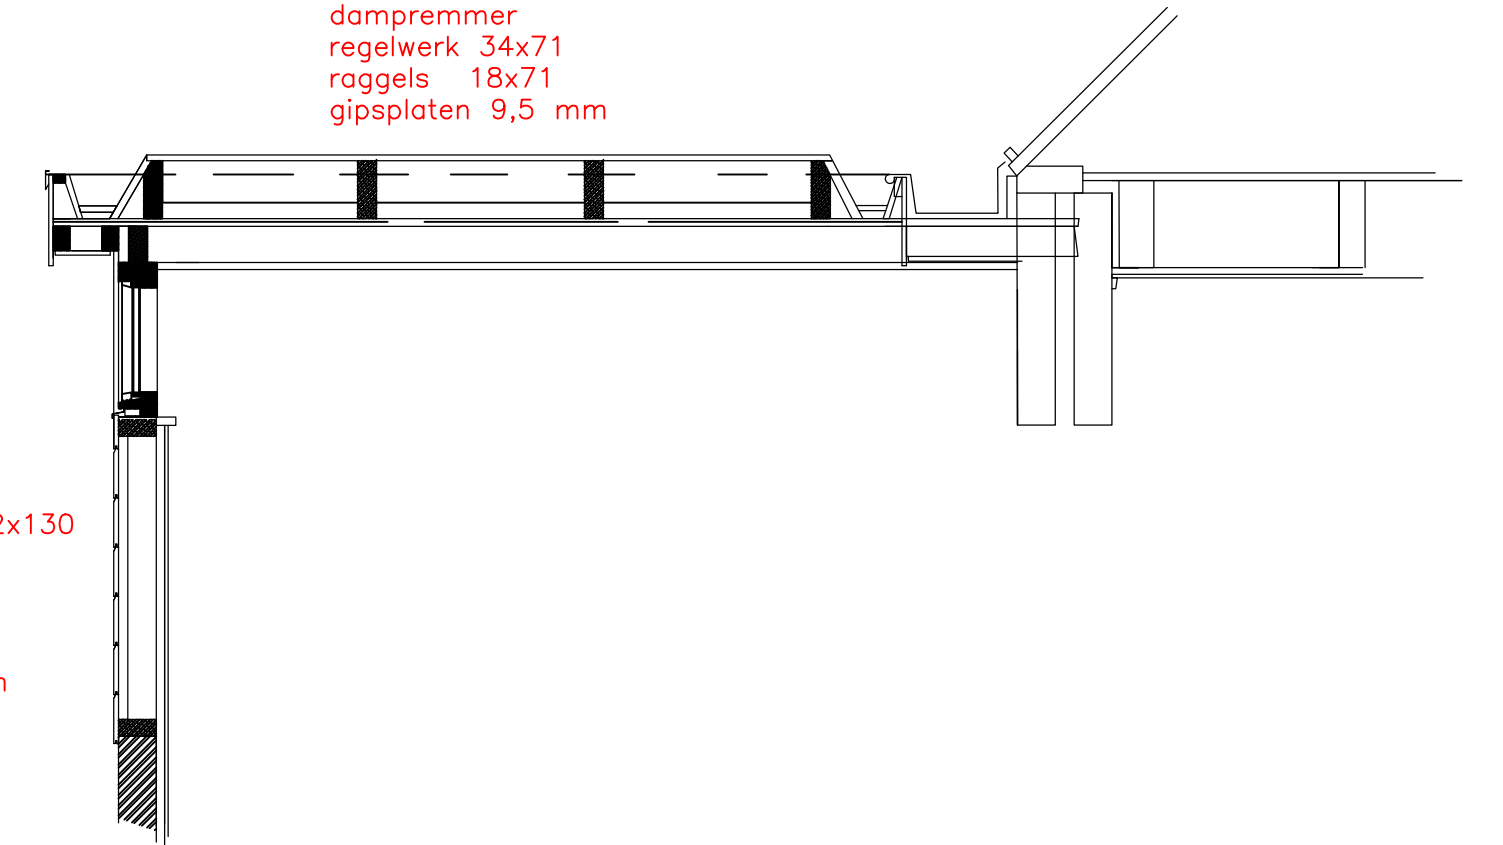


aansluiting op
bestaande goot

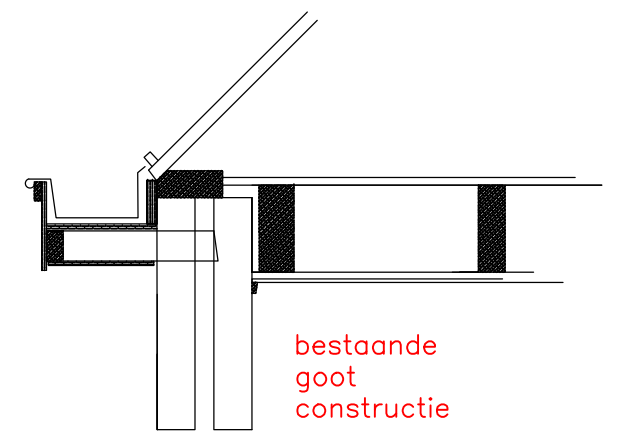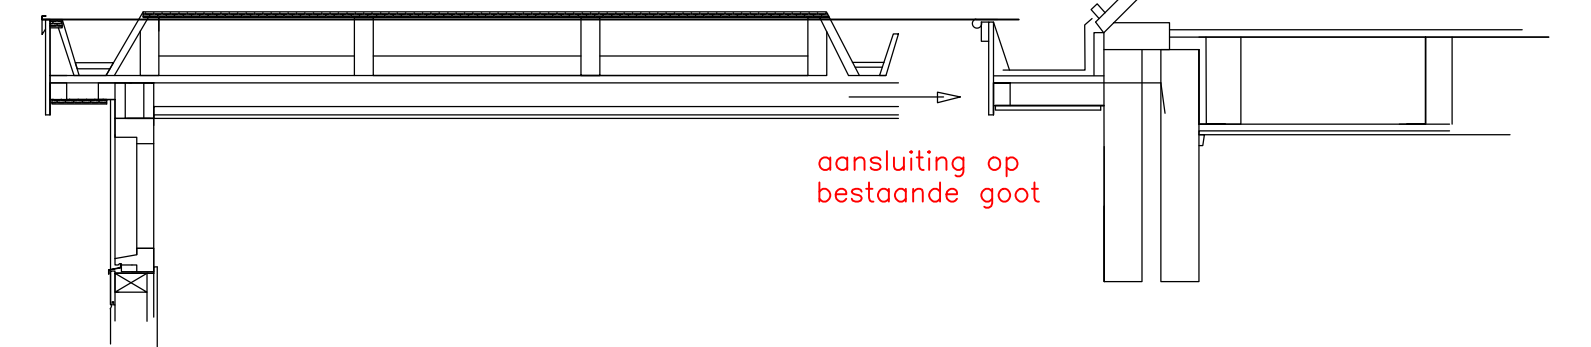


bestaande
goot
constructie

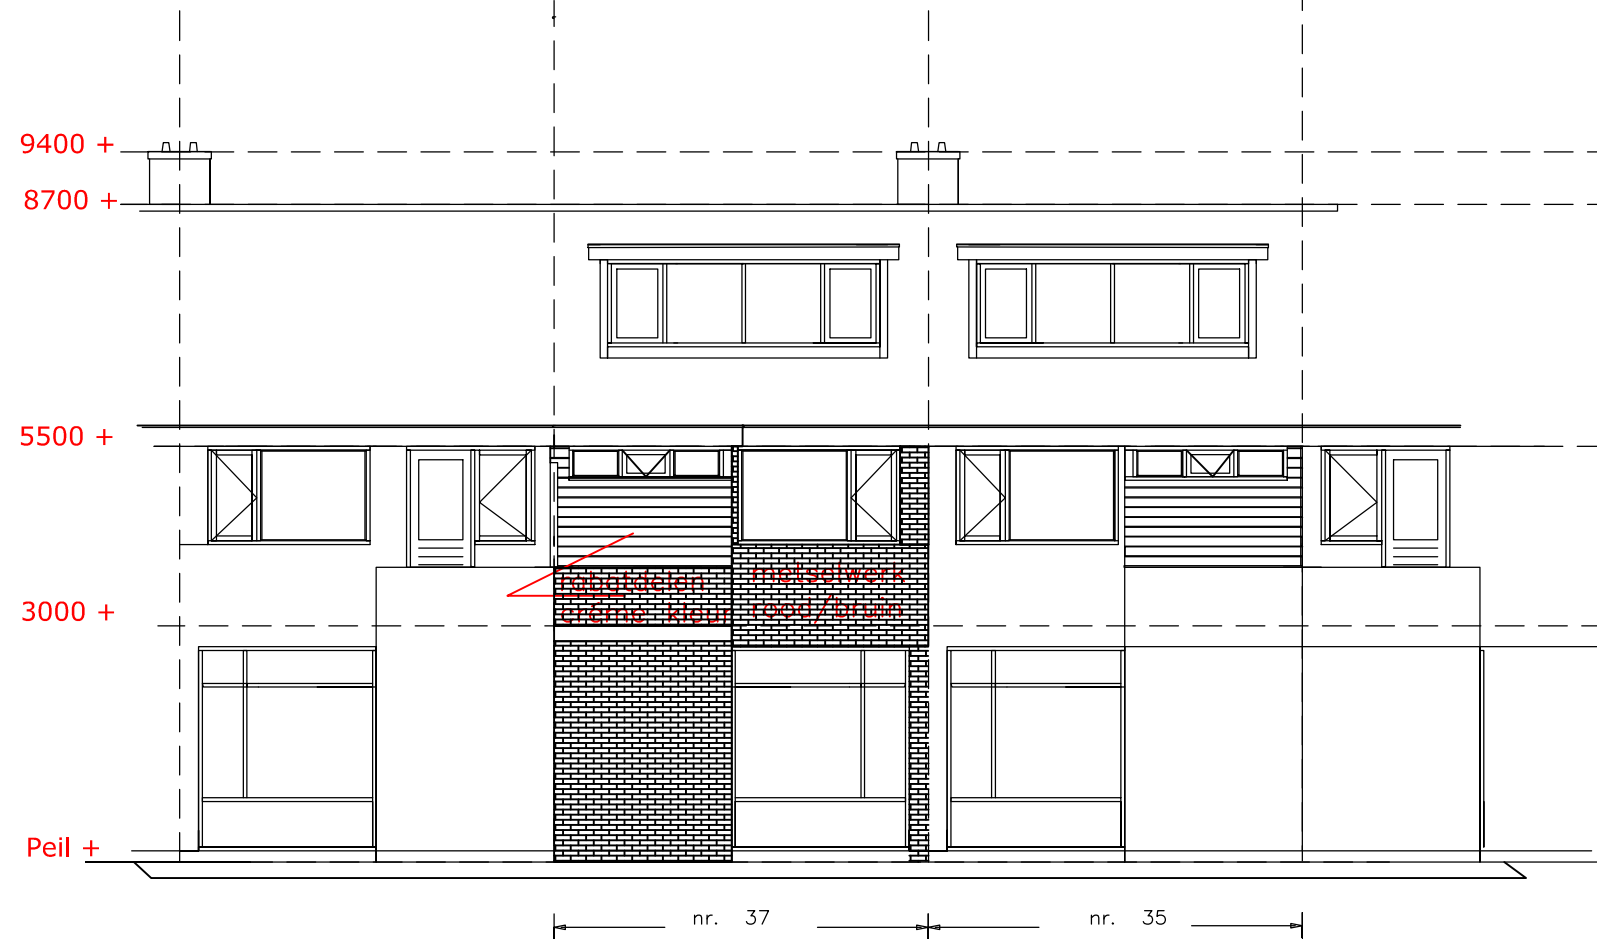


achtergevel

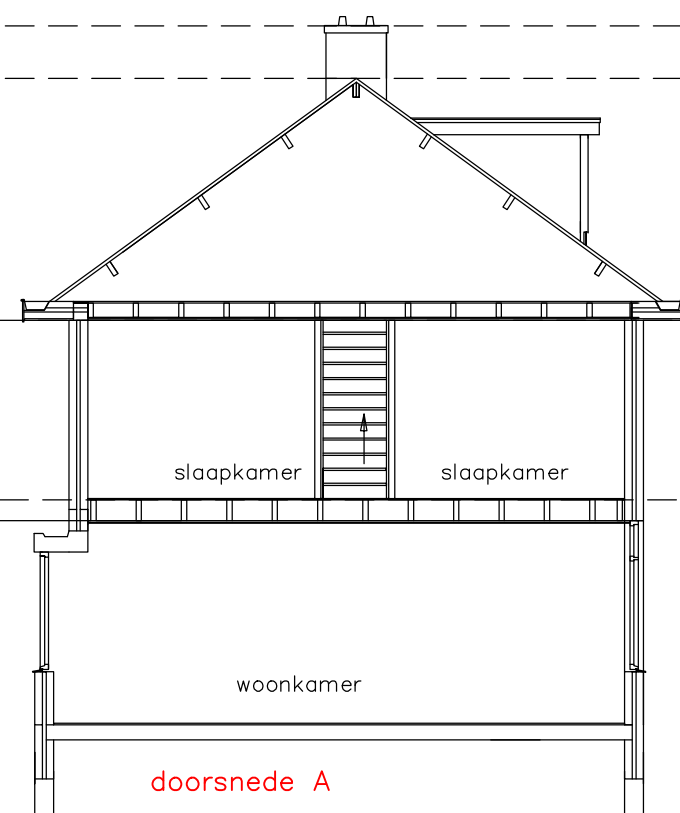

doorsnede A

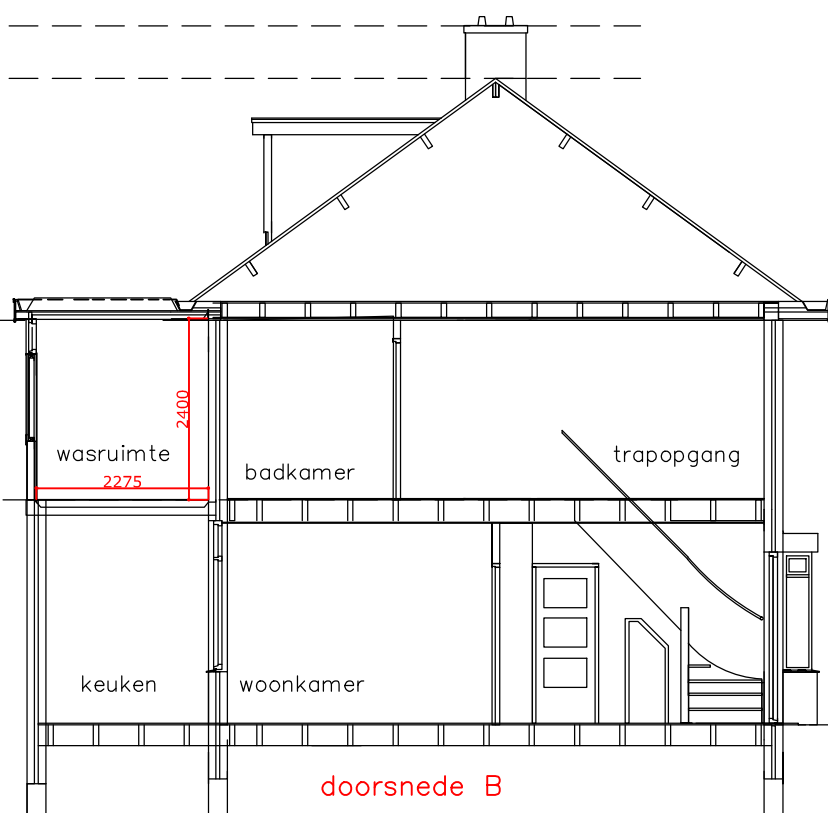


doorsnede B

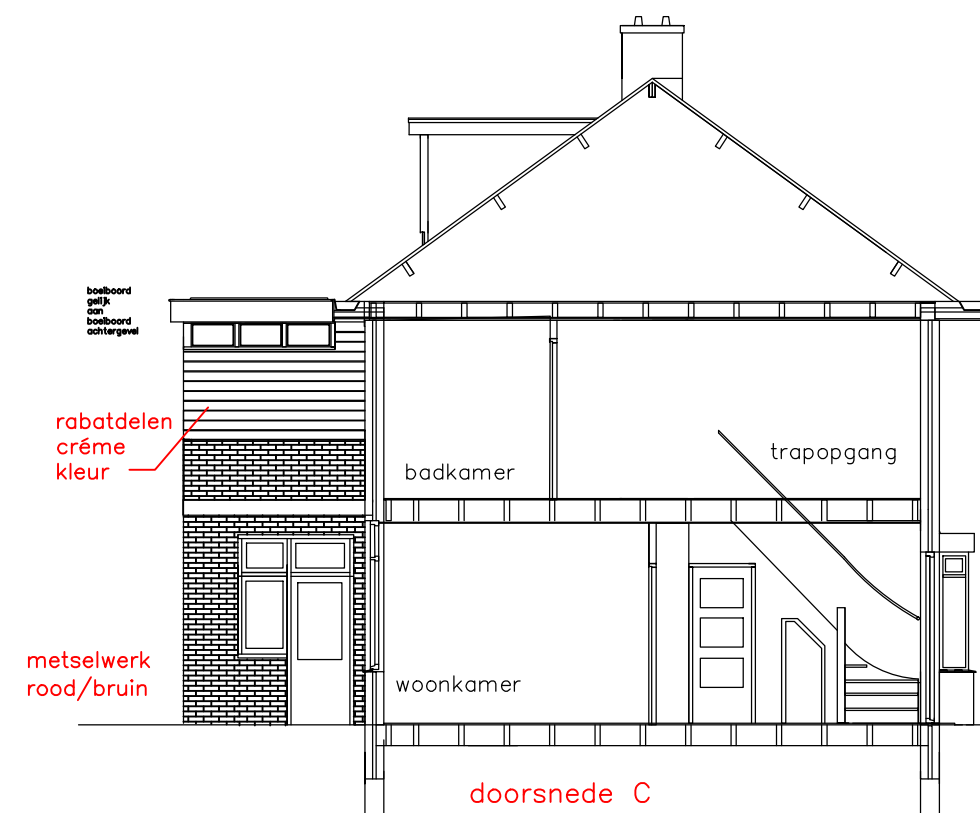


doorsnede C


Algemeen;
Uitvoering geheel volgens het geldende bouwbesluit
Isolatiewaarden dak $R_c = 3,5 \text{ k/W}$
Isolatiewaarden wand $R_c = 3,5 \text{ k/W}$
Uitbouw op achterbalkon
Opgebouwd in HSB systeem en platdak
Toe te passen afwerkingen en kleuren conform uitbouw van huisnummer 35.

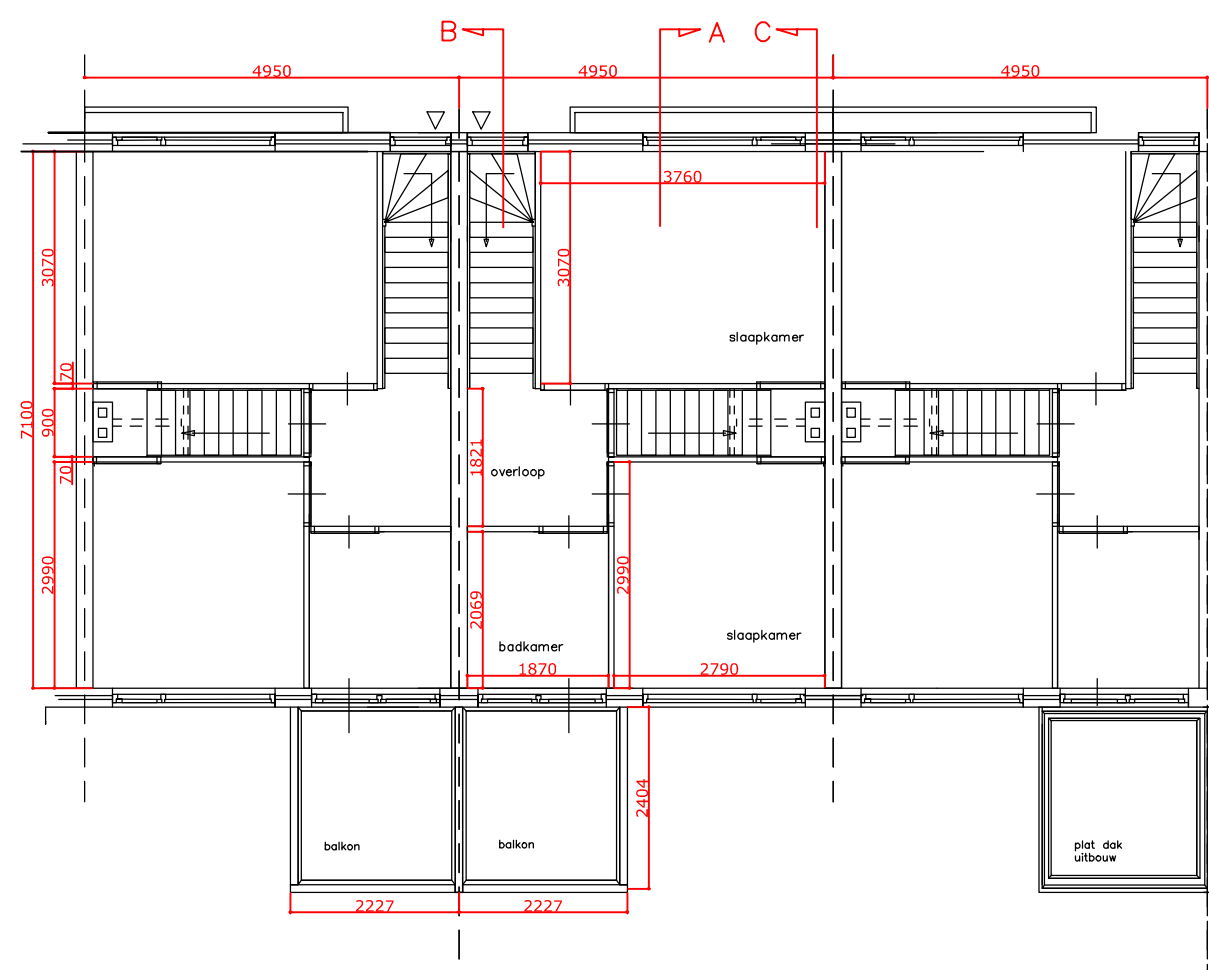

PLATTEGROND BESTAANDE SITUATIE
1e verdieping

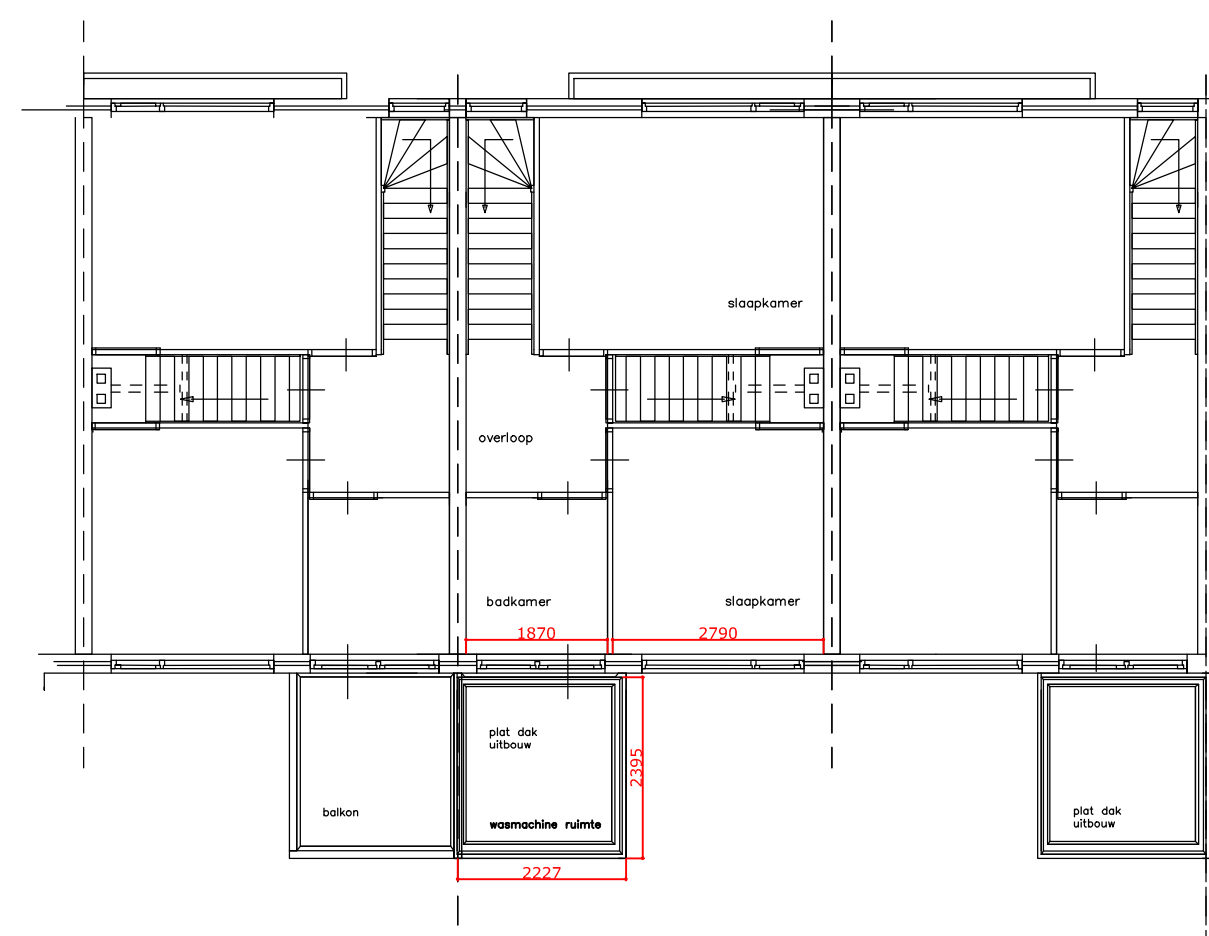

PLATTEGROND NIEUWE SITUATIE
1e verdieping

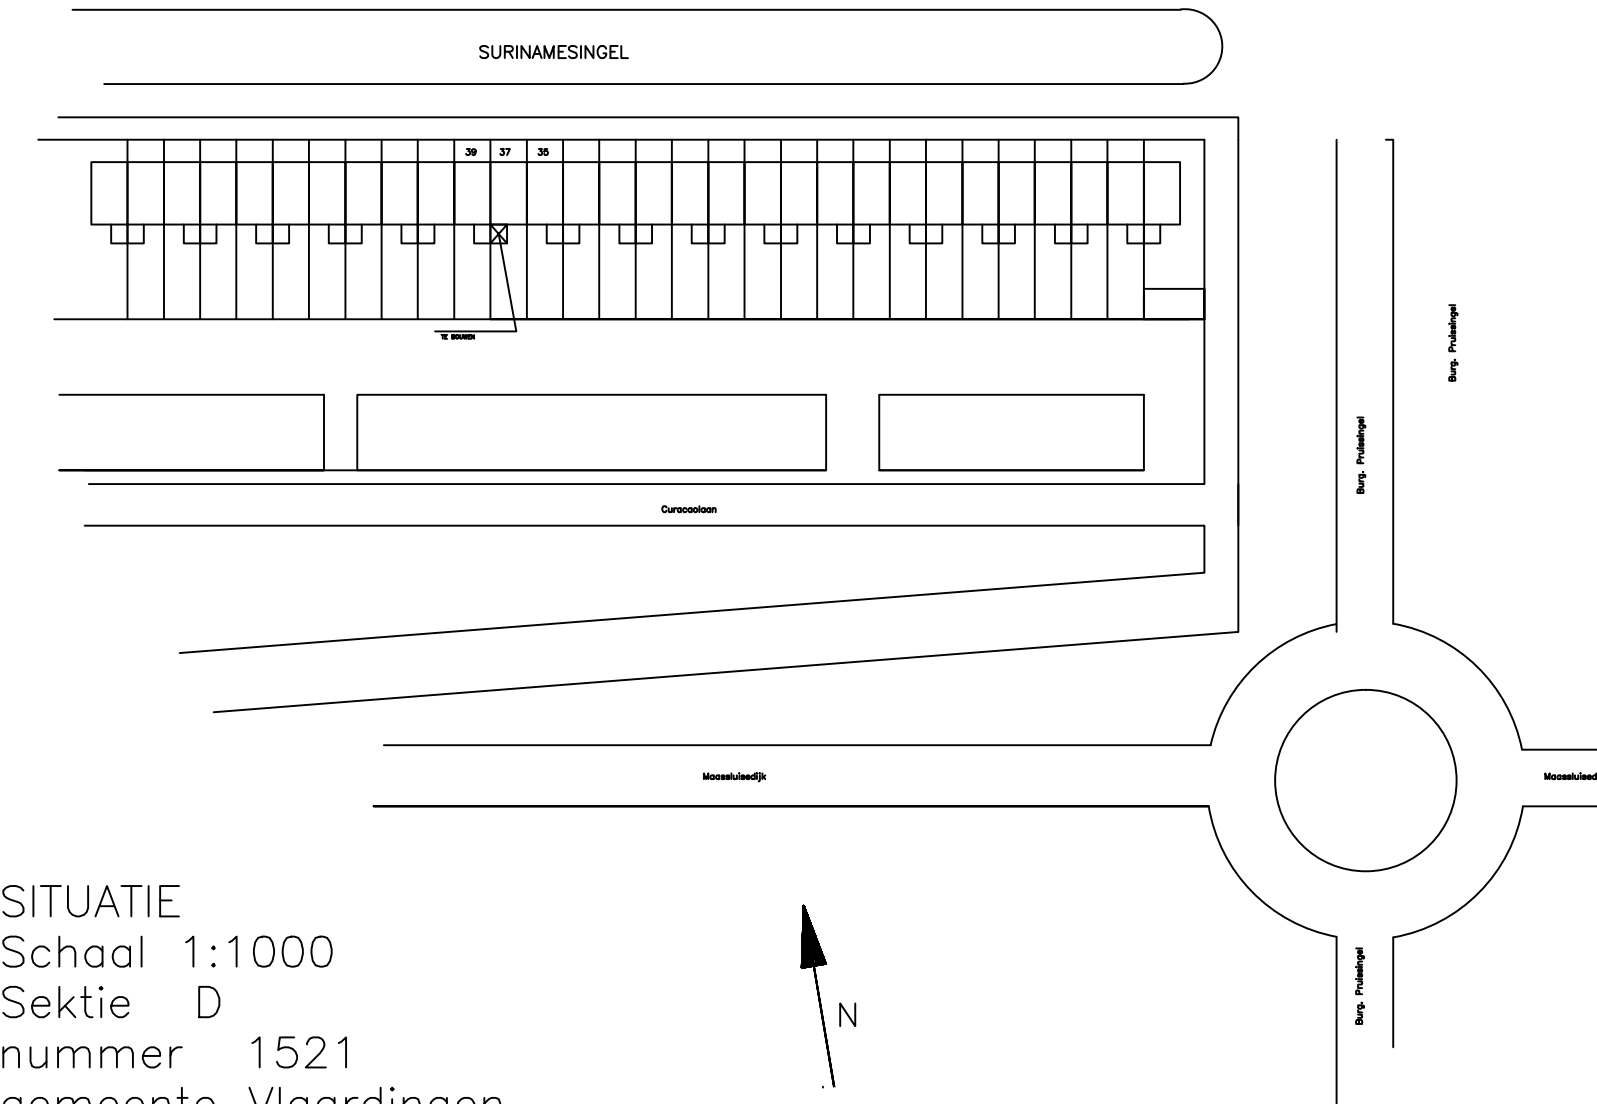

SITUATIE
Schaal 1:1000
Sektie D
nummer 1521
gemeente Vlaardingen

Uitbreiding woning Surinamesingel 37 Vlaardingen
BESTAANDE EN NIEUWE SITUATIE
Plattegronden, doorsneden en situatie

schaal 1:100 1:20 1:1000
BOUWBEDRIJF
VOBAAN B.V.
Vlaardingen 010 - 4354966
d.d. 18-07-2017