



project:
36 WONINGEN te VLAARDINGEN
BLOK E, F en H bouwnummers 27 t/m 62
onderwerp:
Plattegronden, gevels, doorsnede en details


fase:
AANVRAAG OMGEVINGSVERGUNNING
status
DEFINITIEF

schaal: 1:50 / 1:5	formaat: 420 x 297 mm.	getekend: EK
datum: 20-04-2017	gewijzigd:	bladnummer: BA.05

opdrachtgever : CRV BV	telefoon : 0174-388 679
adres : Strandweg 32	fax : 0174-386 141
postcode : 3151 HV HOEK van HOLLAND	e-mail :



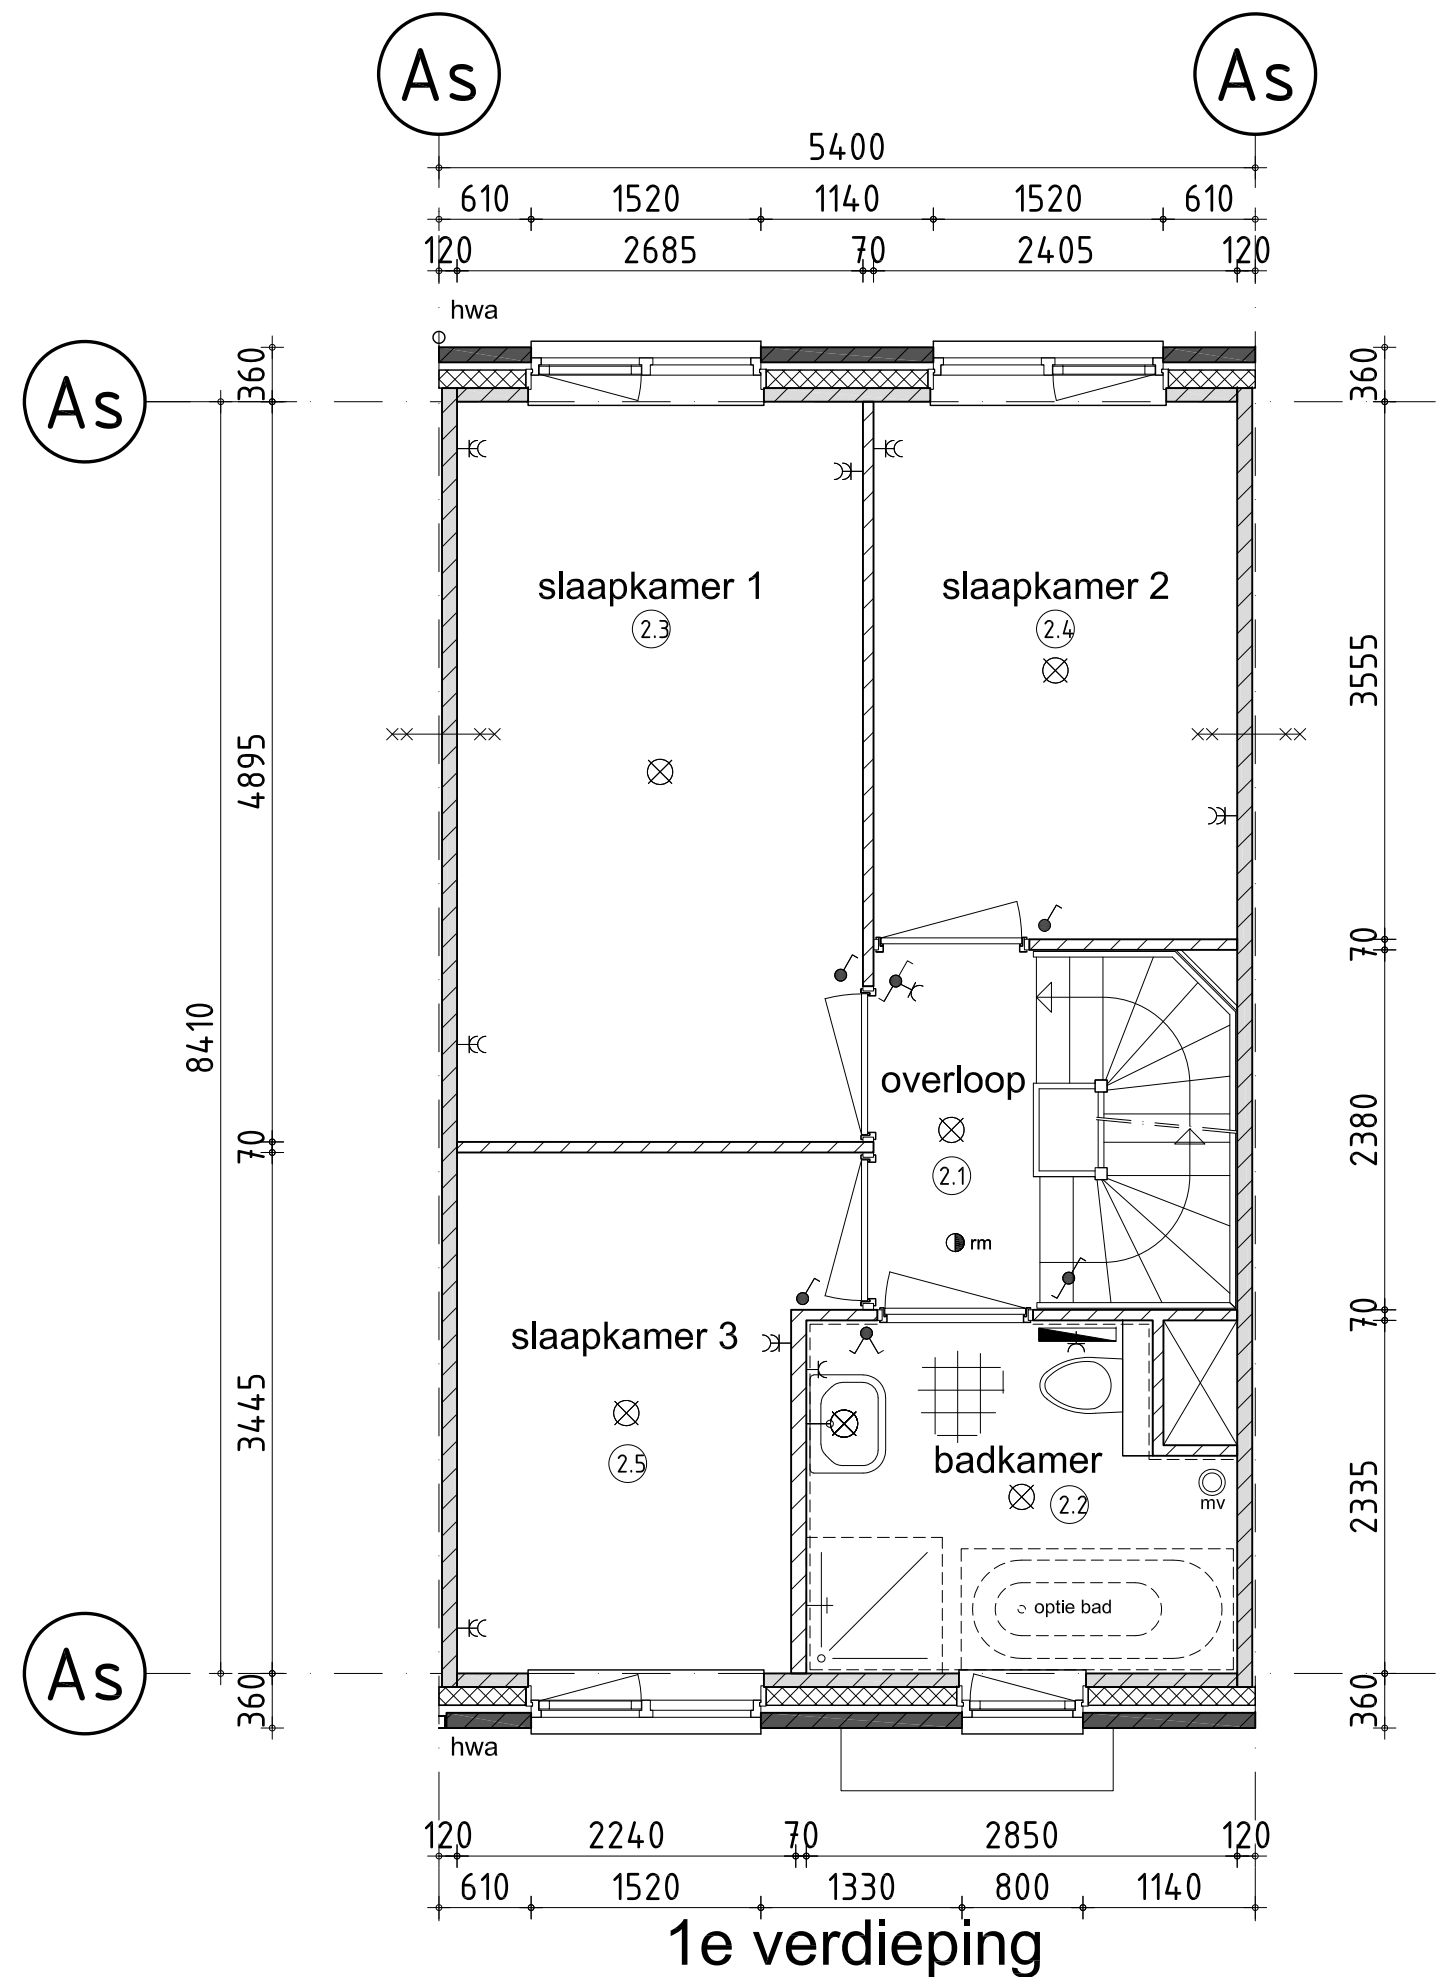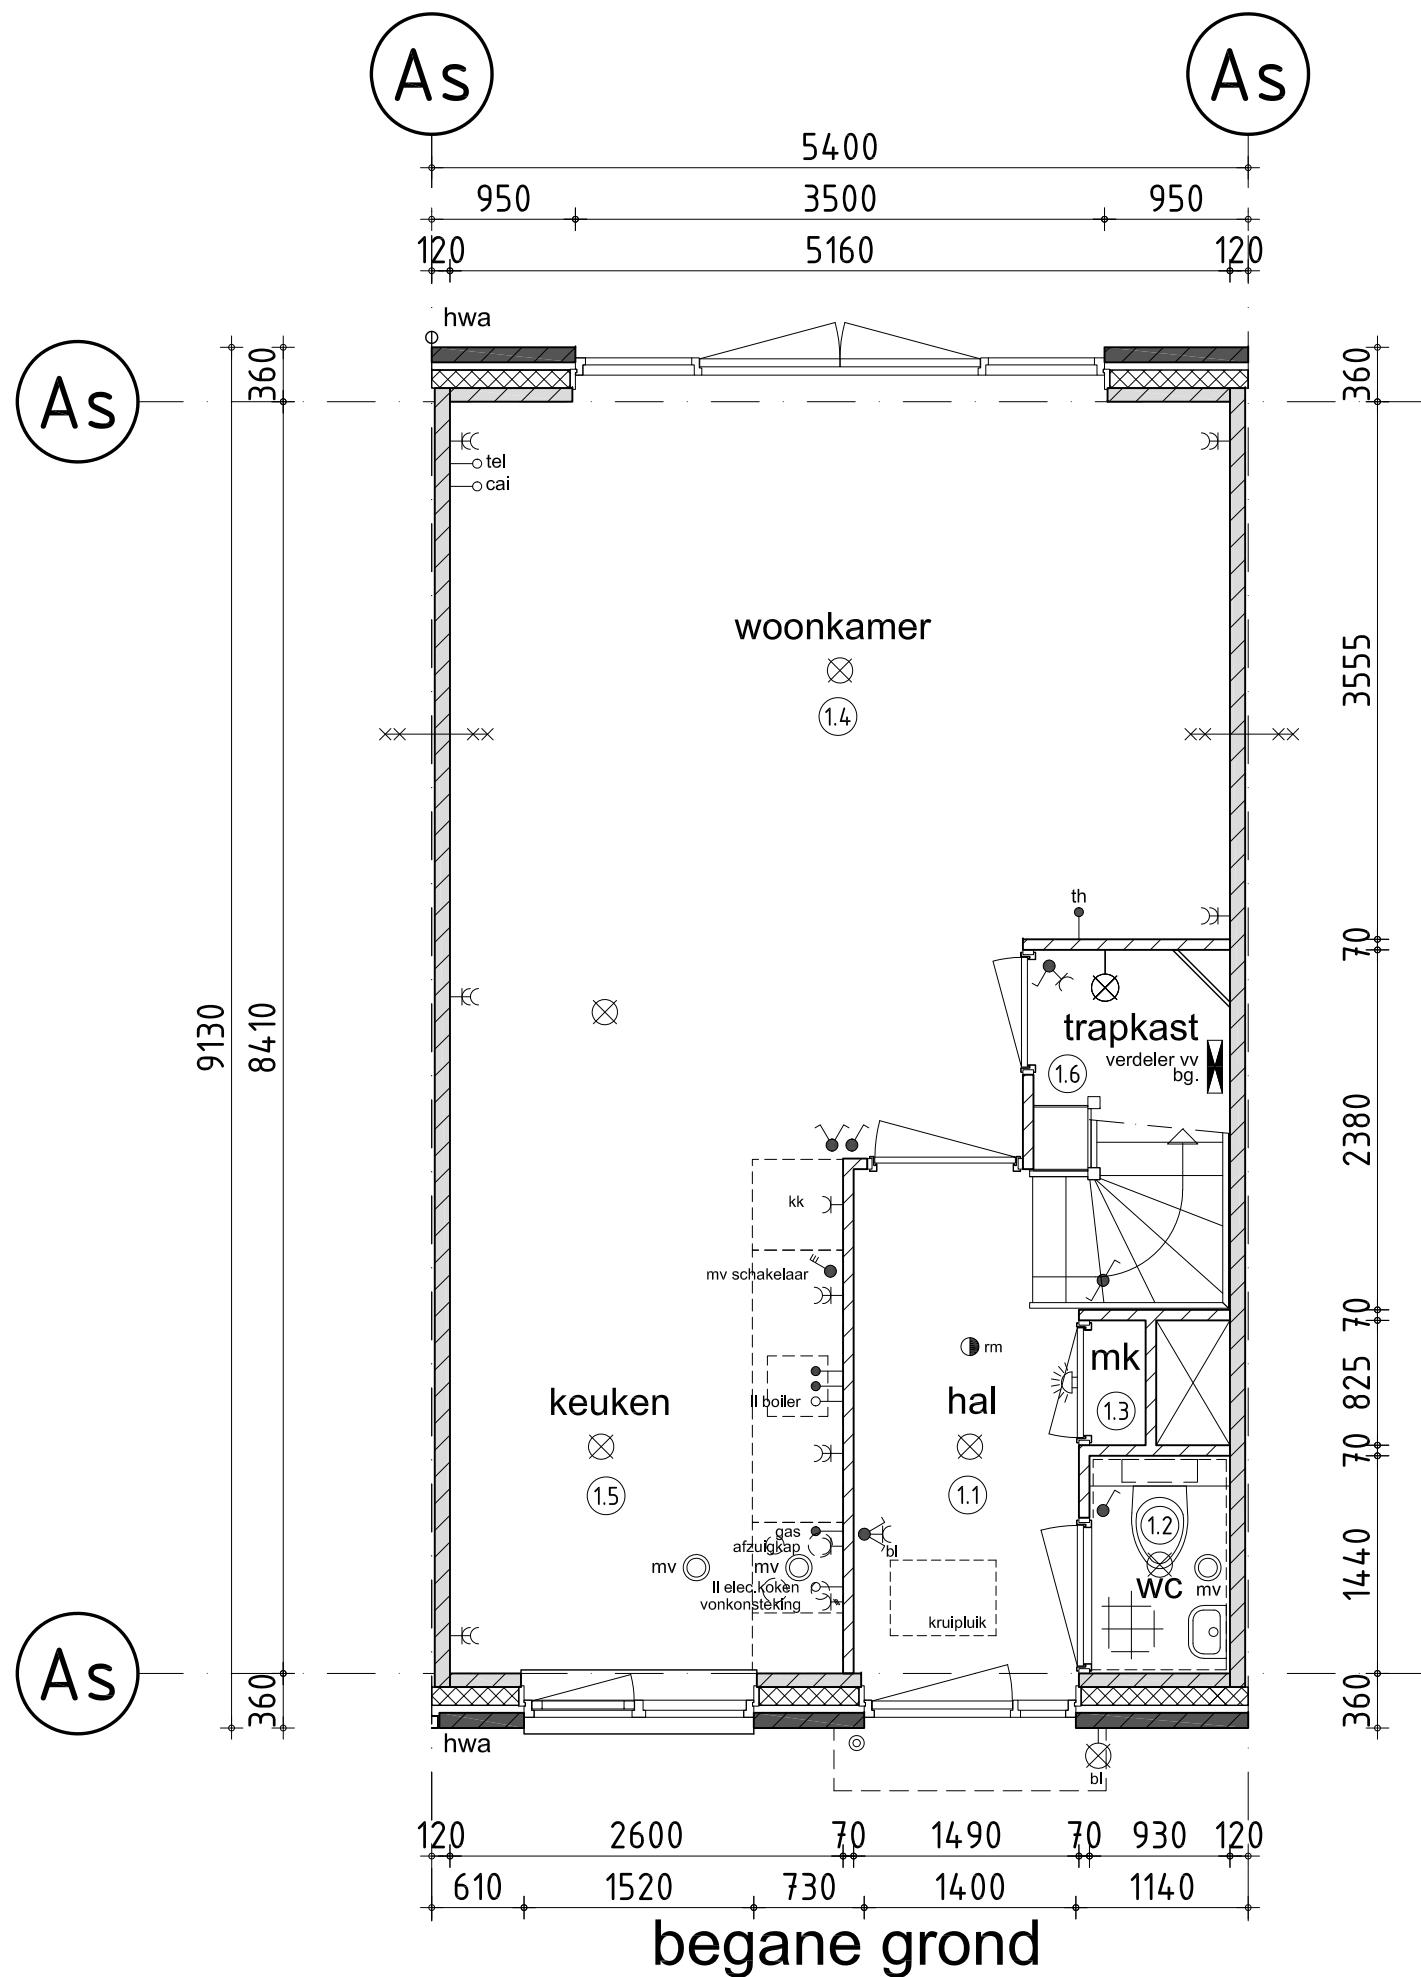

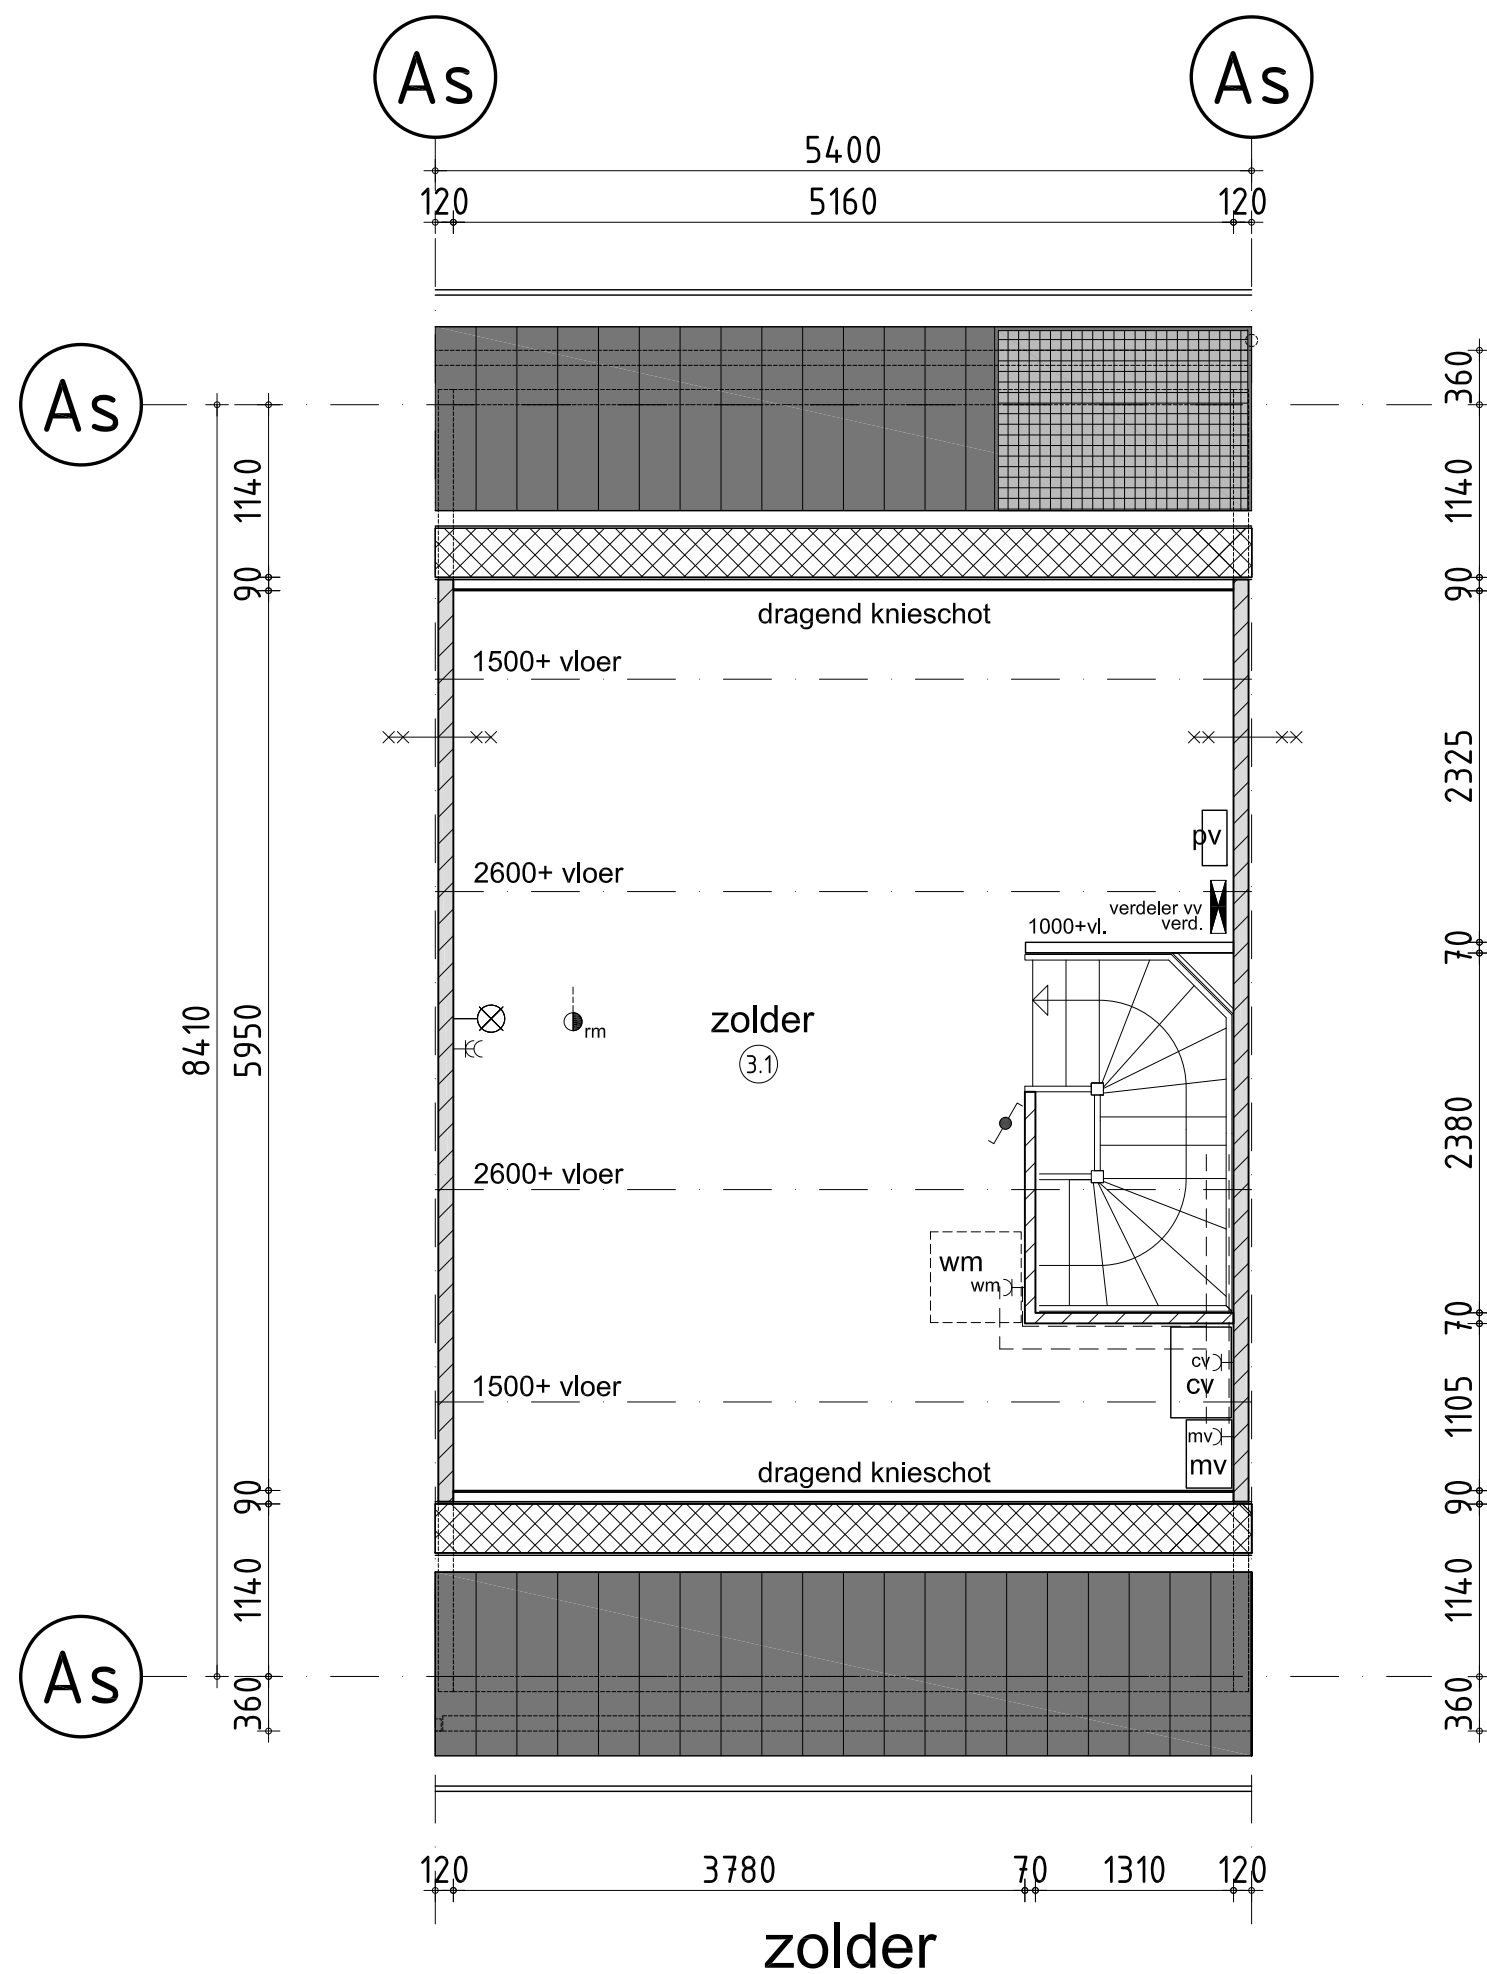

ruimte begane grond

- 1.1 = verkeersruimte : entree
- 1.2 = toilet/badruimte : w.c.
- 1.3 = meterruimte : meterkast
- 1.4 = verblijfsruimte : woonkamer
- 1.5 = verblijfsruimte : keuken
- 1.6 = bergruimte : trapkast

ruimte verdieping

- 2.1 = verkeersruimte : overloop
- 2.2 = toilet/badruimte : badkamer
- 2.3 = meterruimte : slaapkamer 1
- 2.4 = verblijfsruimte : slaapkamer 2
- 2.5 = verblijfsruimte : slaapkamer 3

zolder

- 3.1 = bergruimte : zolder

renvooi trap


- hoogte : 2900
- aanrede : 220 mm.
- optrede : 180,25 mm.
- doorloophoogte : n.v.t.
- hekwerk : 1000 mm.+vloer art. 2.33 bouwbesluit
- vloersparing : 1300x2380 mm.

renvooi


- 100mm gevelmetselwerk
- 120mm isolatie
- 90/100mm frefab beton
- 70mm lichte scheidingswand
- rookmelder

- 60 minuten brandwerend
- afzuigpunt mechanische ventilatie
- verdeler vloerverwarming
- radiator
- opstelplaats wasmachine
- CV ketel
- mechanische afzuigunit
- PV verdeler

Voor locatie PV-panels zie tekeningen BA.01/BA.02/BA.04


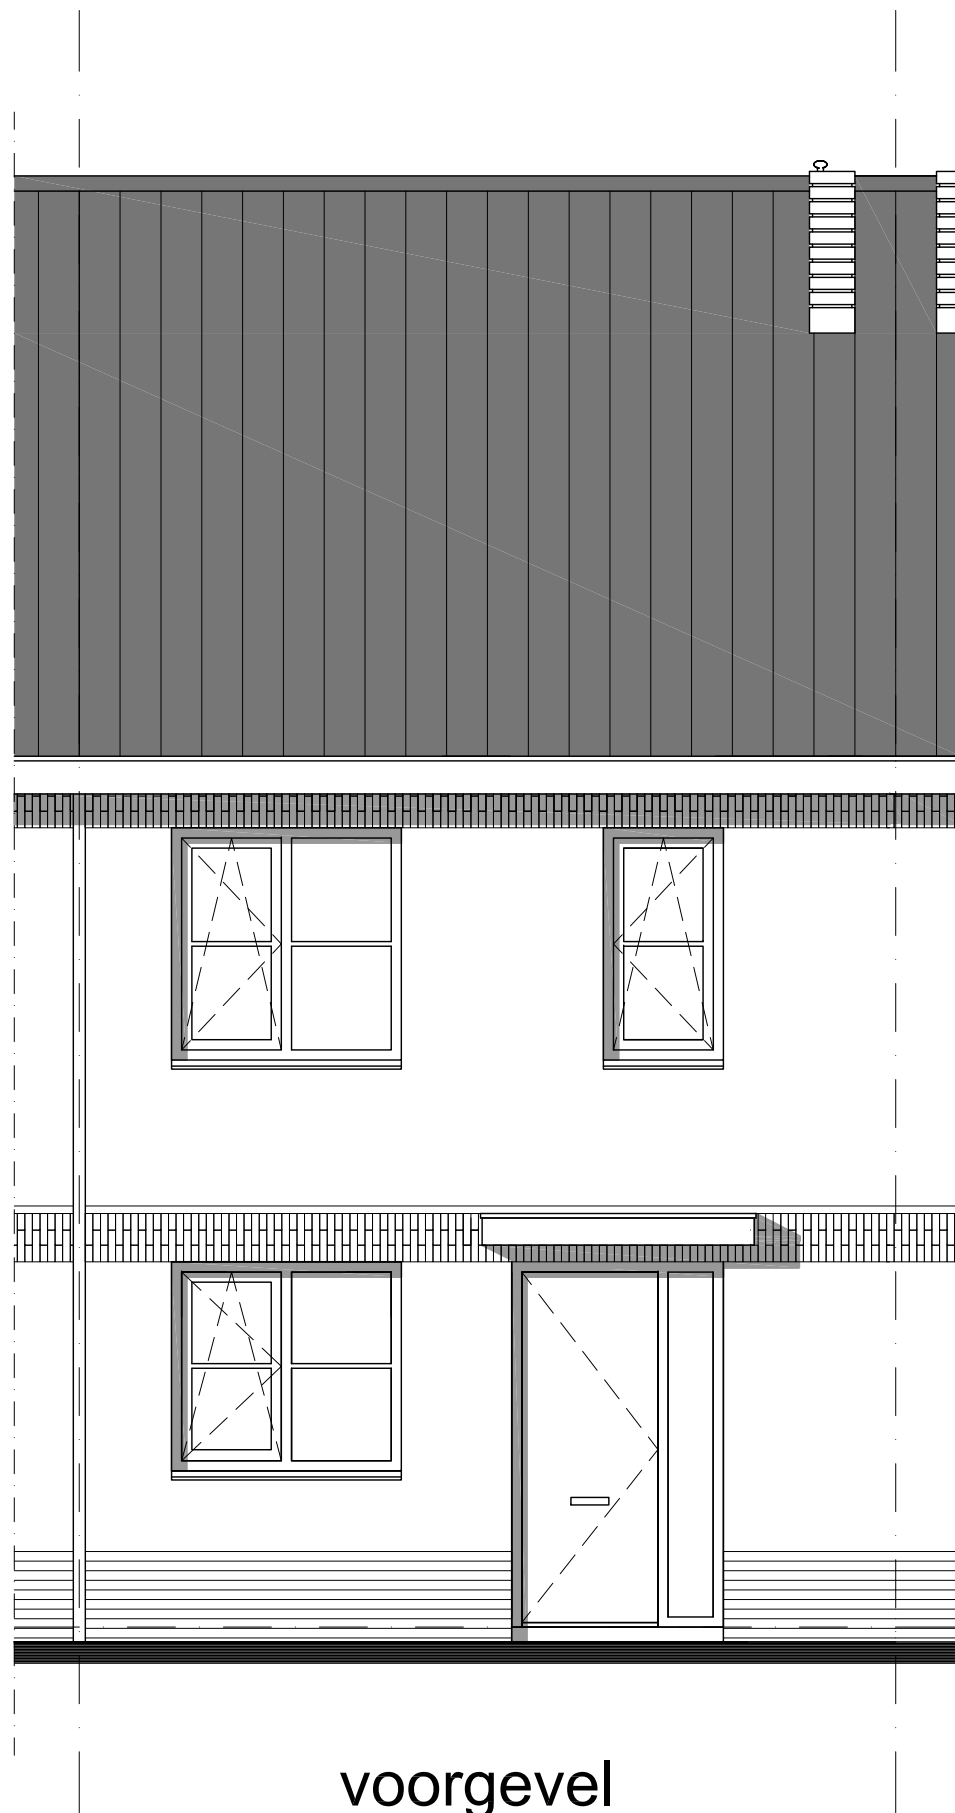



voorgevel

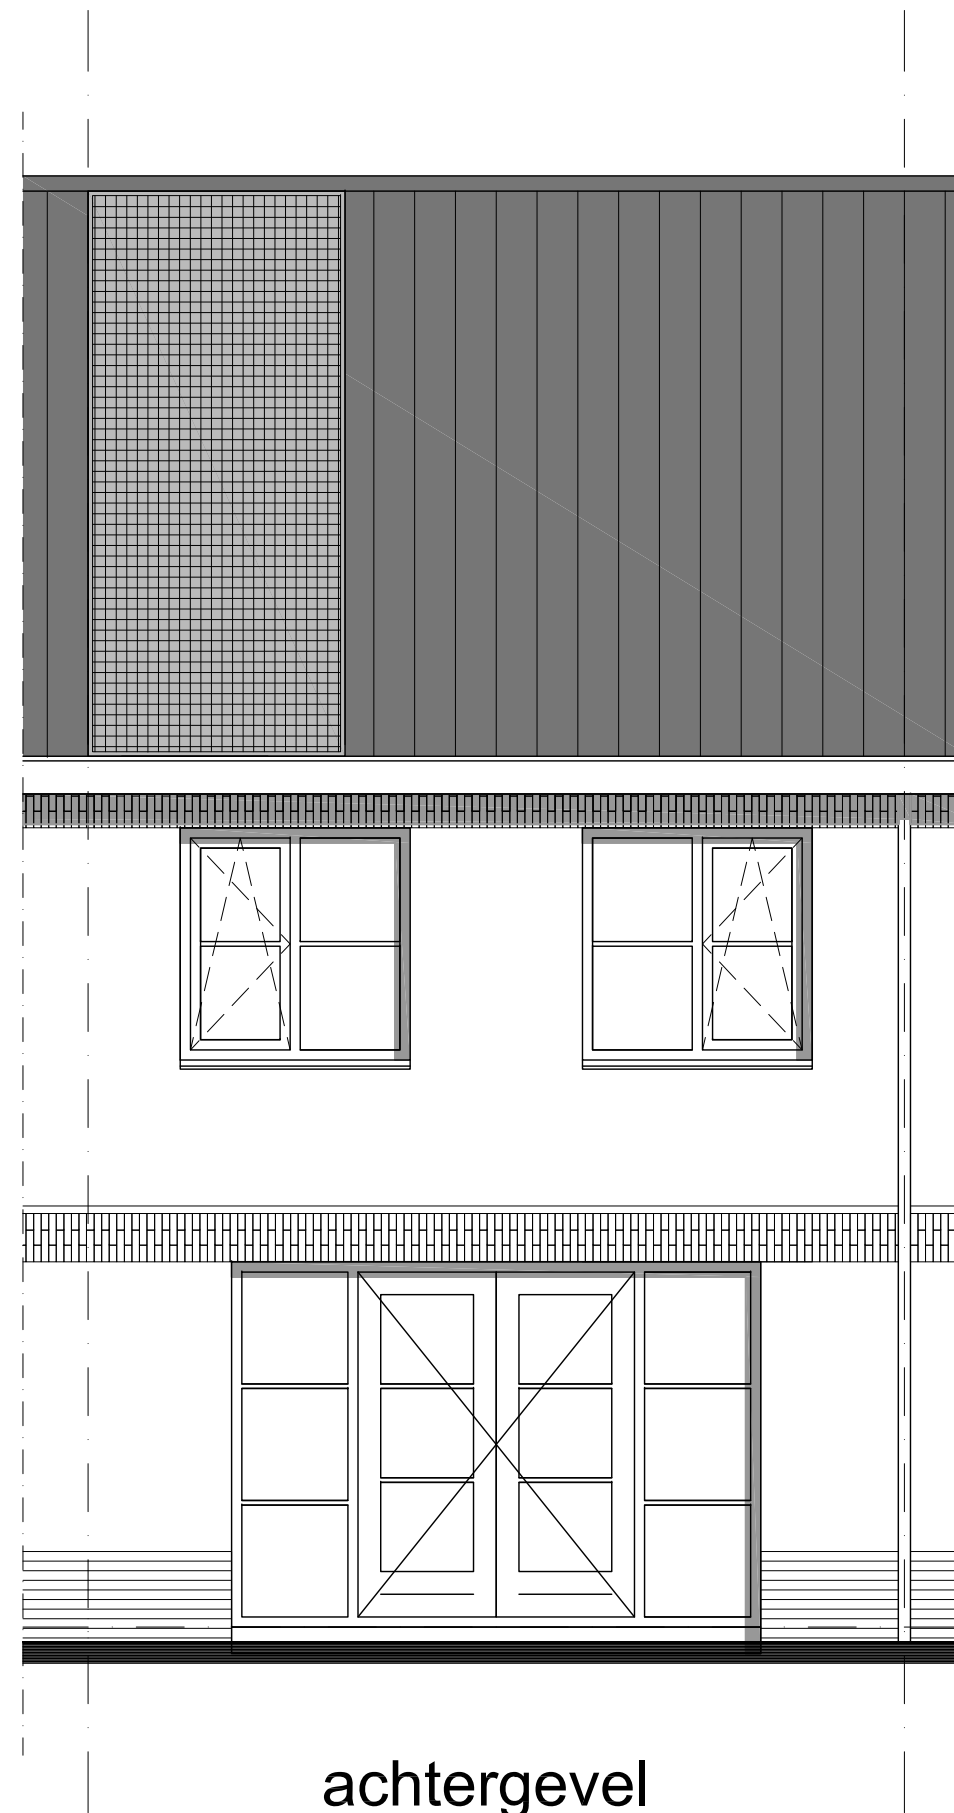

achtergevel

Voor locatie PV-panelen zie tekeningen BA.01/BA.02/BA.04

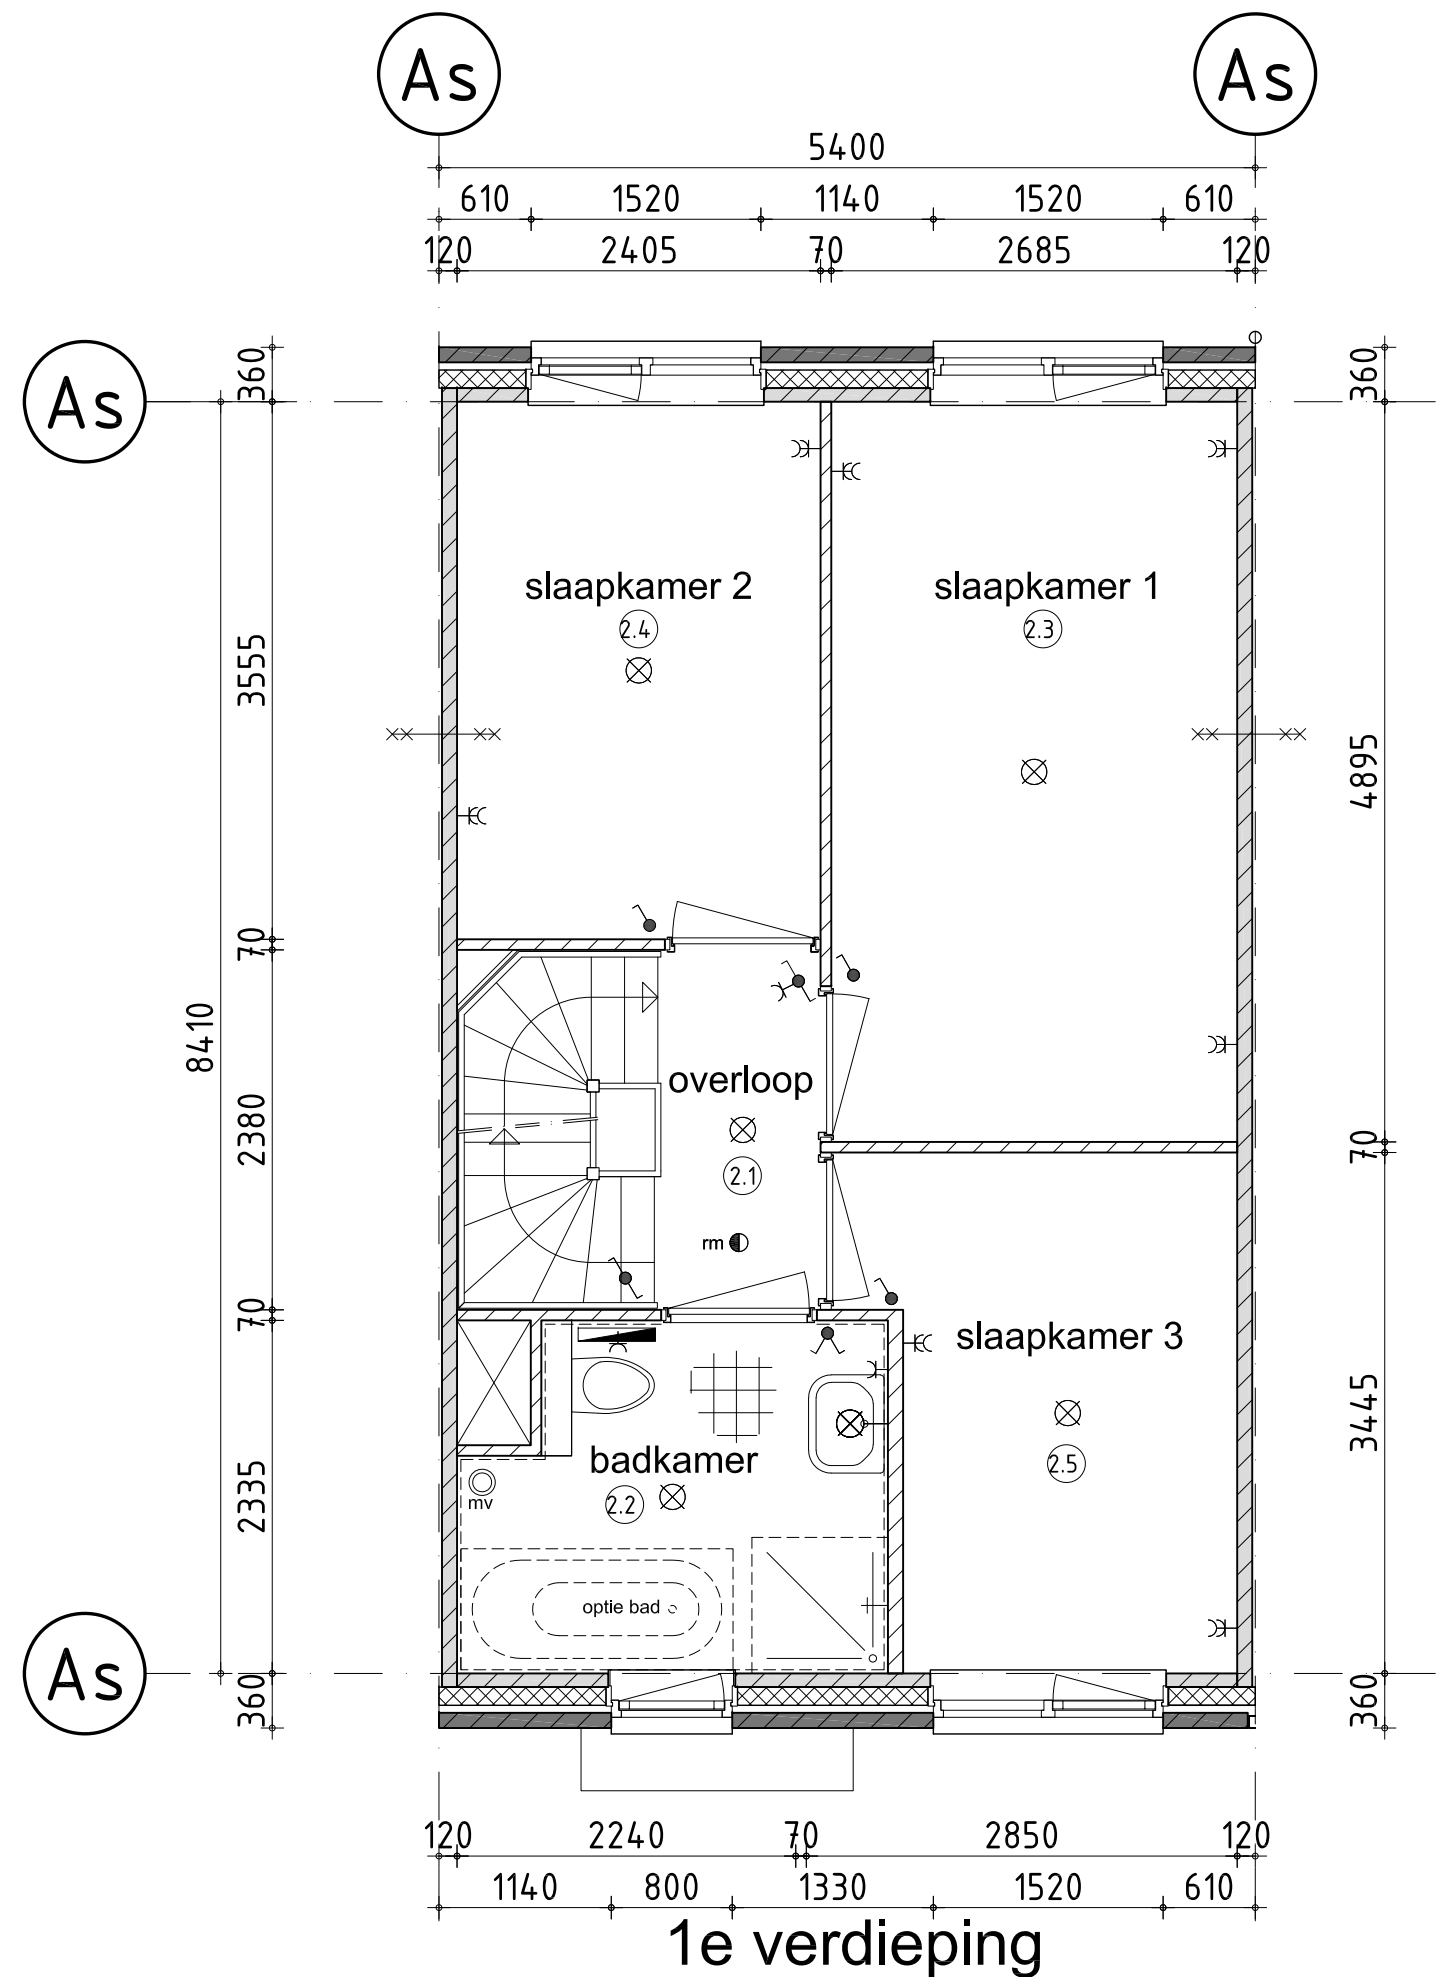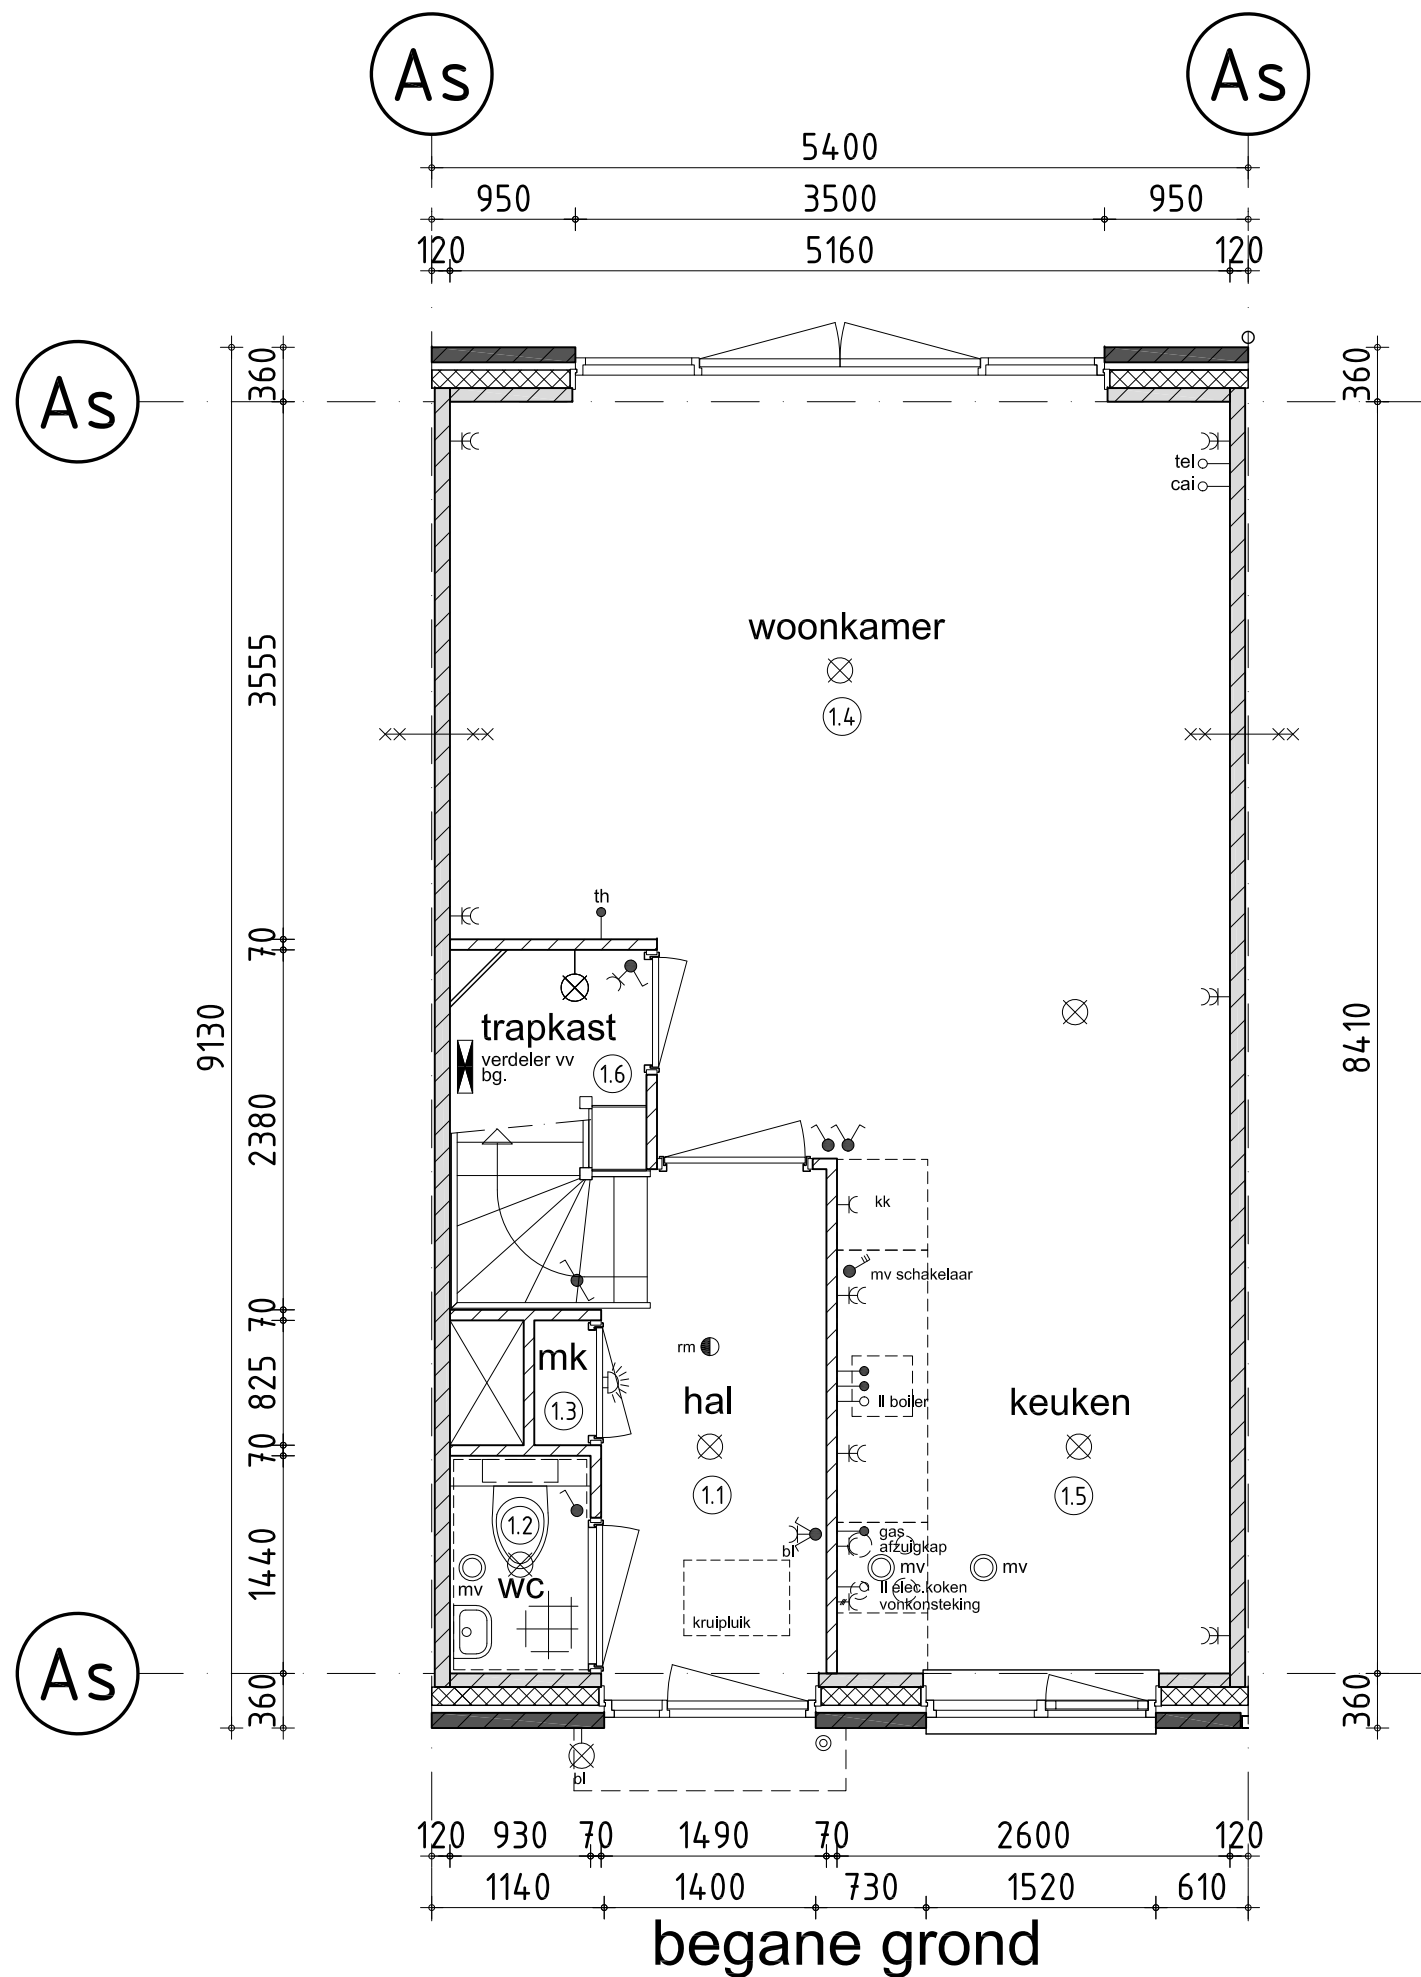

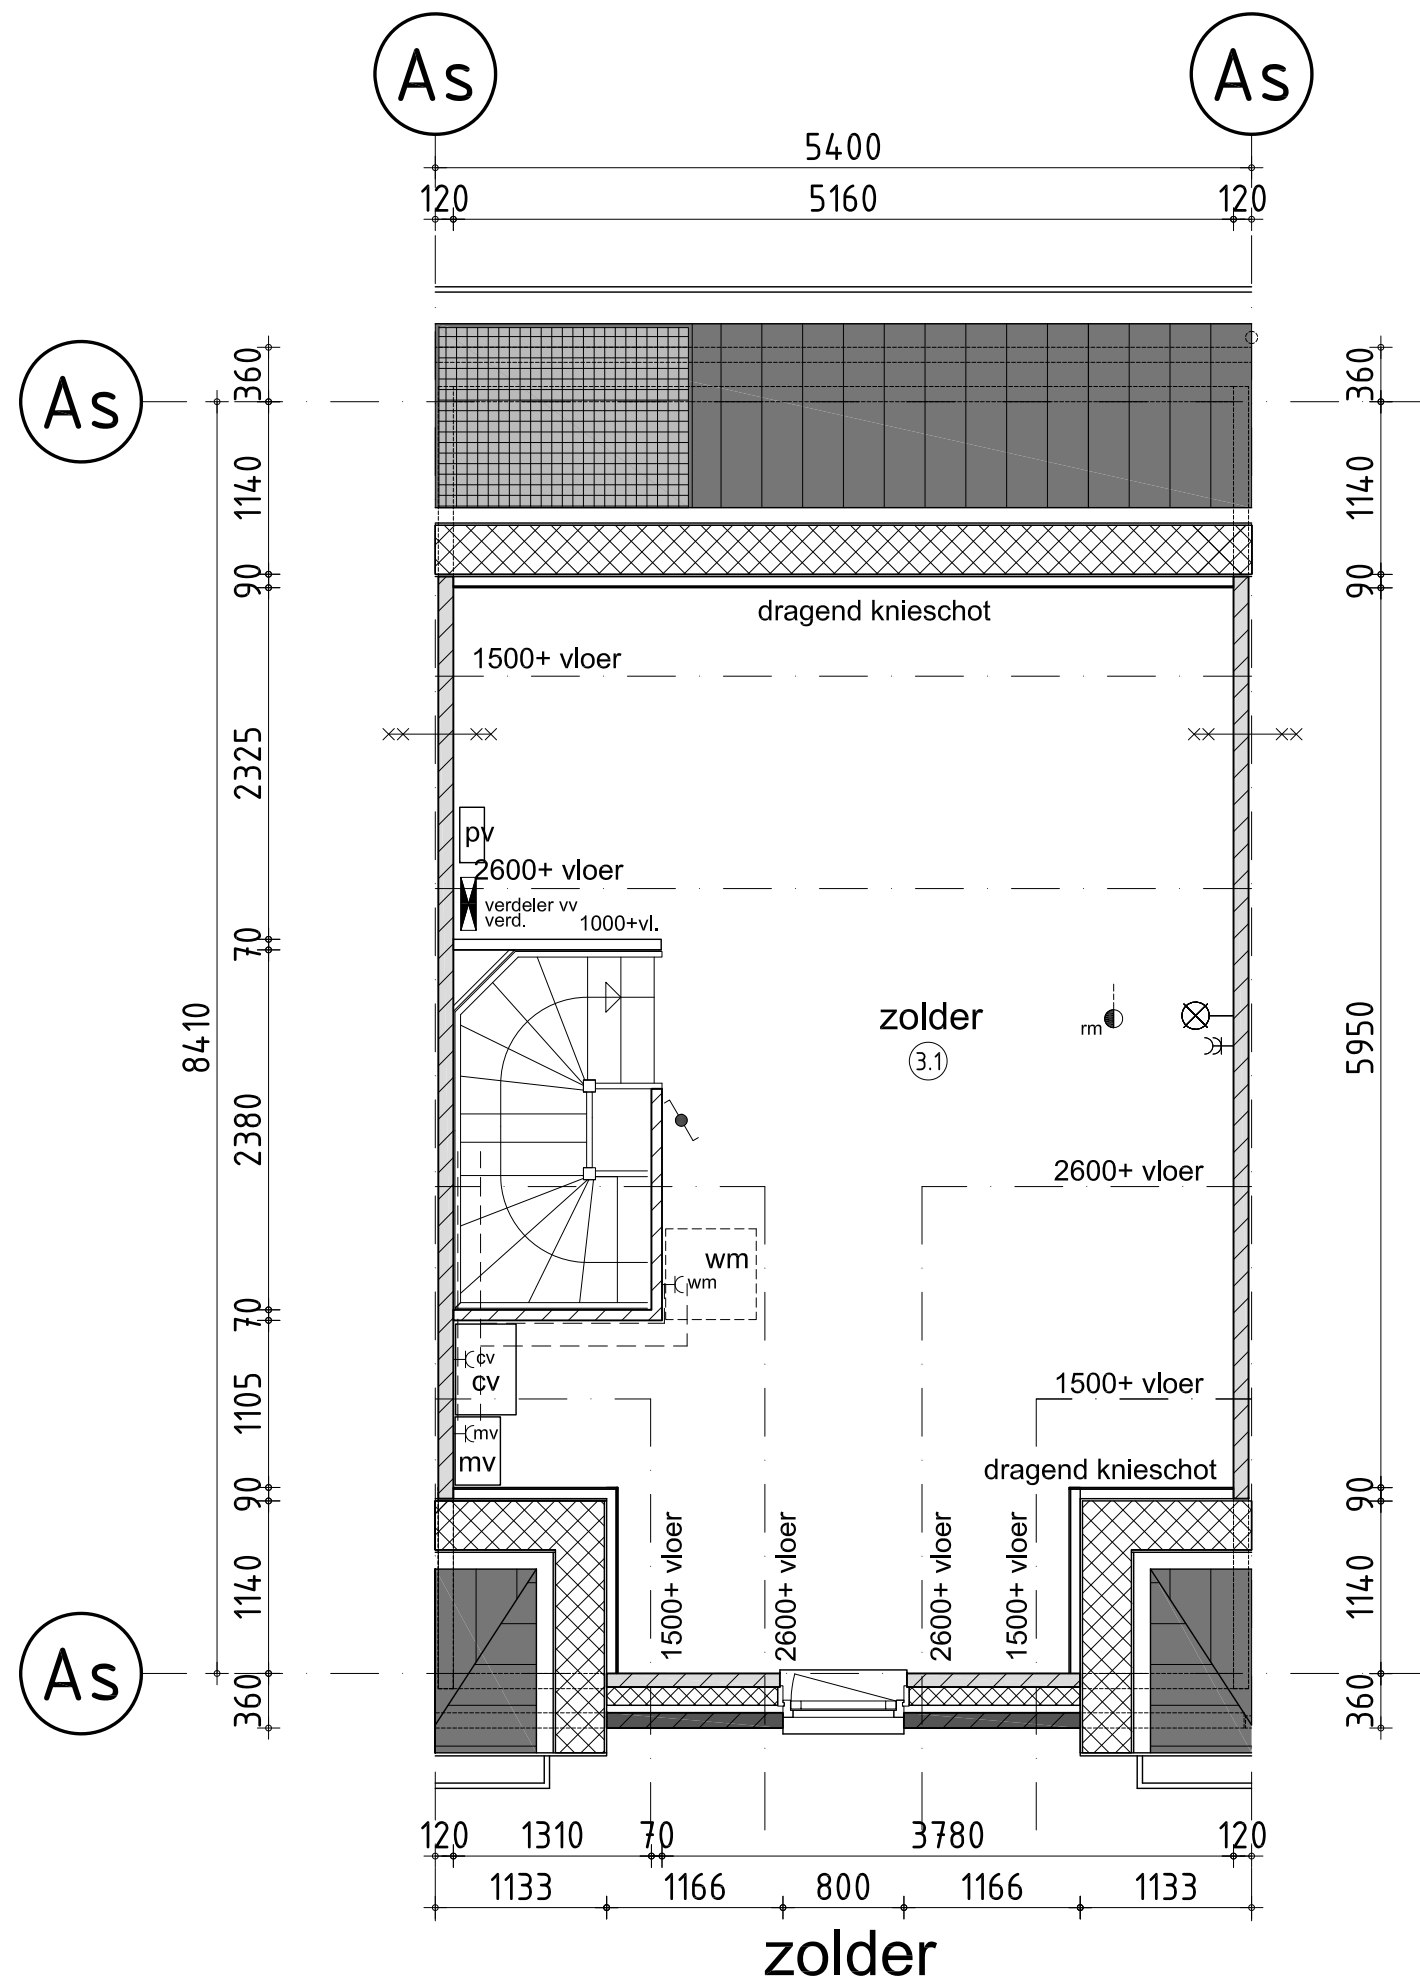

ruimte begane grond

- ①.1 = verkeersruimte : entree
- ①.2 = toilet/badruimte : w.c.
- ①.3 = meterruimte : meterkast
- ①.4 = verblijfsruimte : woonkamer
- ①.5 = verblijfsruimte : keuken
- ①.6 = bergruimte : trapkast

ruimte verdieping

- ②.1 = verkeersruimte : overloop
- ②.2 = toilet/badruimte : badkamer
- ②.3 = meterruimte : slaapkamer 1
- ②.4 = verblijfsruimte : slaapkamer 2
- ②.5 = verblijfsruimte : slaapkamer 3

zolder

- ③.1 = bergruimte : zolder

renvooi trap

- hoogte : 2900
- aantrede : 220 mm.
- optrede : 180,25 mm.
- doorloophoogte : n.v.t.
- hekwerk : 1000 mm.+vloer art. 2.33 bouwbesluit
- vloersparing : 1300x2380 mm.


renvooi

- 100mm gevelmetselwerk
- 120mm isolatie
- 90/100mm frefab beton
- 70mm lichte scheidingswand
- rookmelder
- 60 minuten brandwerend
- afzuigpunt mechanische ventilatie
- verdelers vv
- radiator
- opstelplaats wasmachine
- CV ketel
- mechanische afzuigunit
- PV verdeler

Voor locatie PV-panels zie tekeningen BA.01/BA.02/BA.04






voorgevel

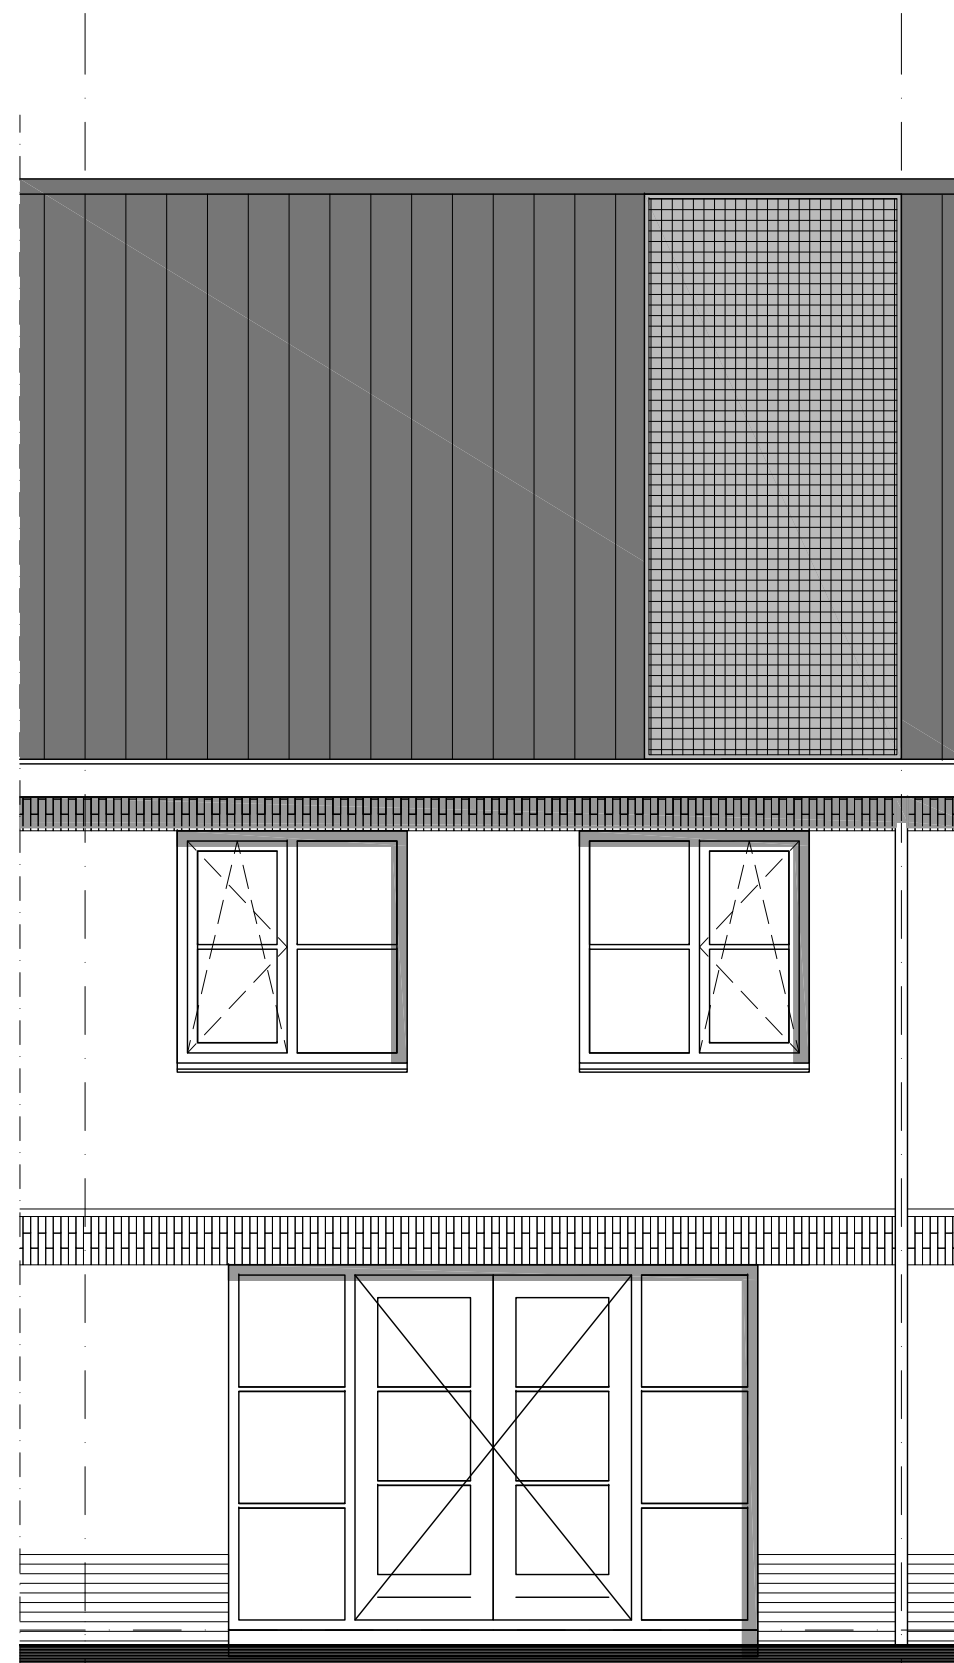

achtergevel

Voor locatie PV-panelen zie tekeningen BA.01/BA.02/BA.04

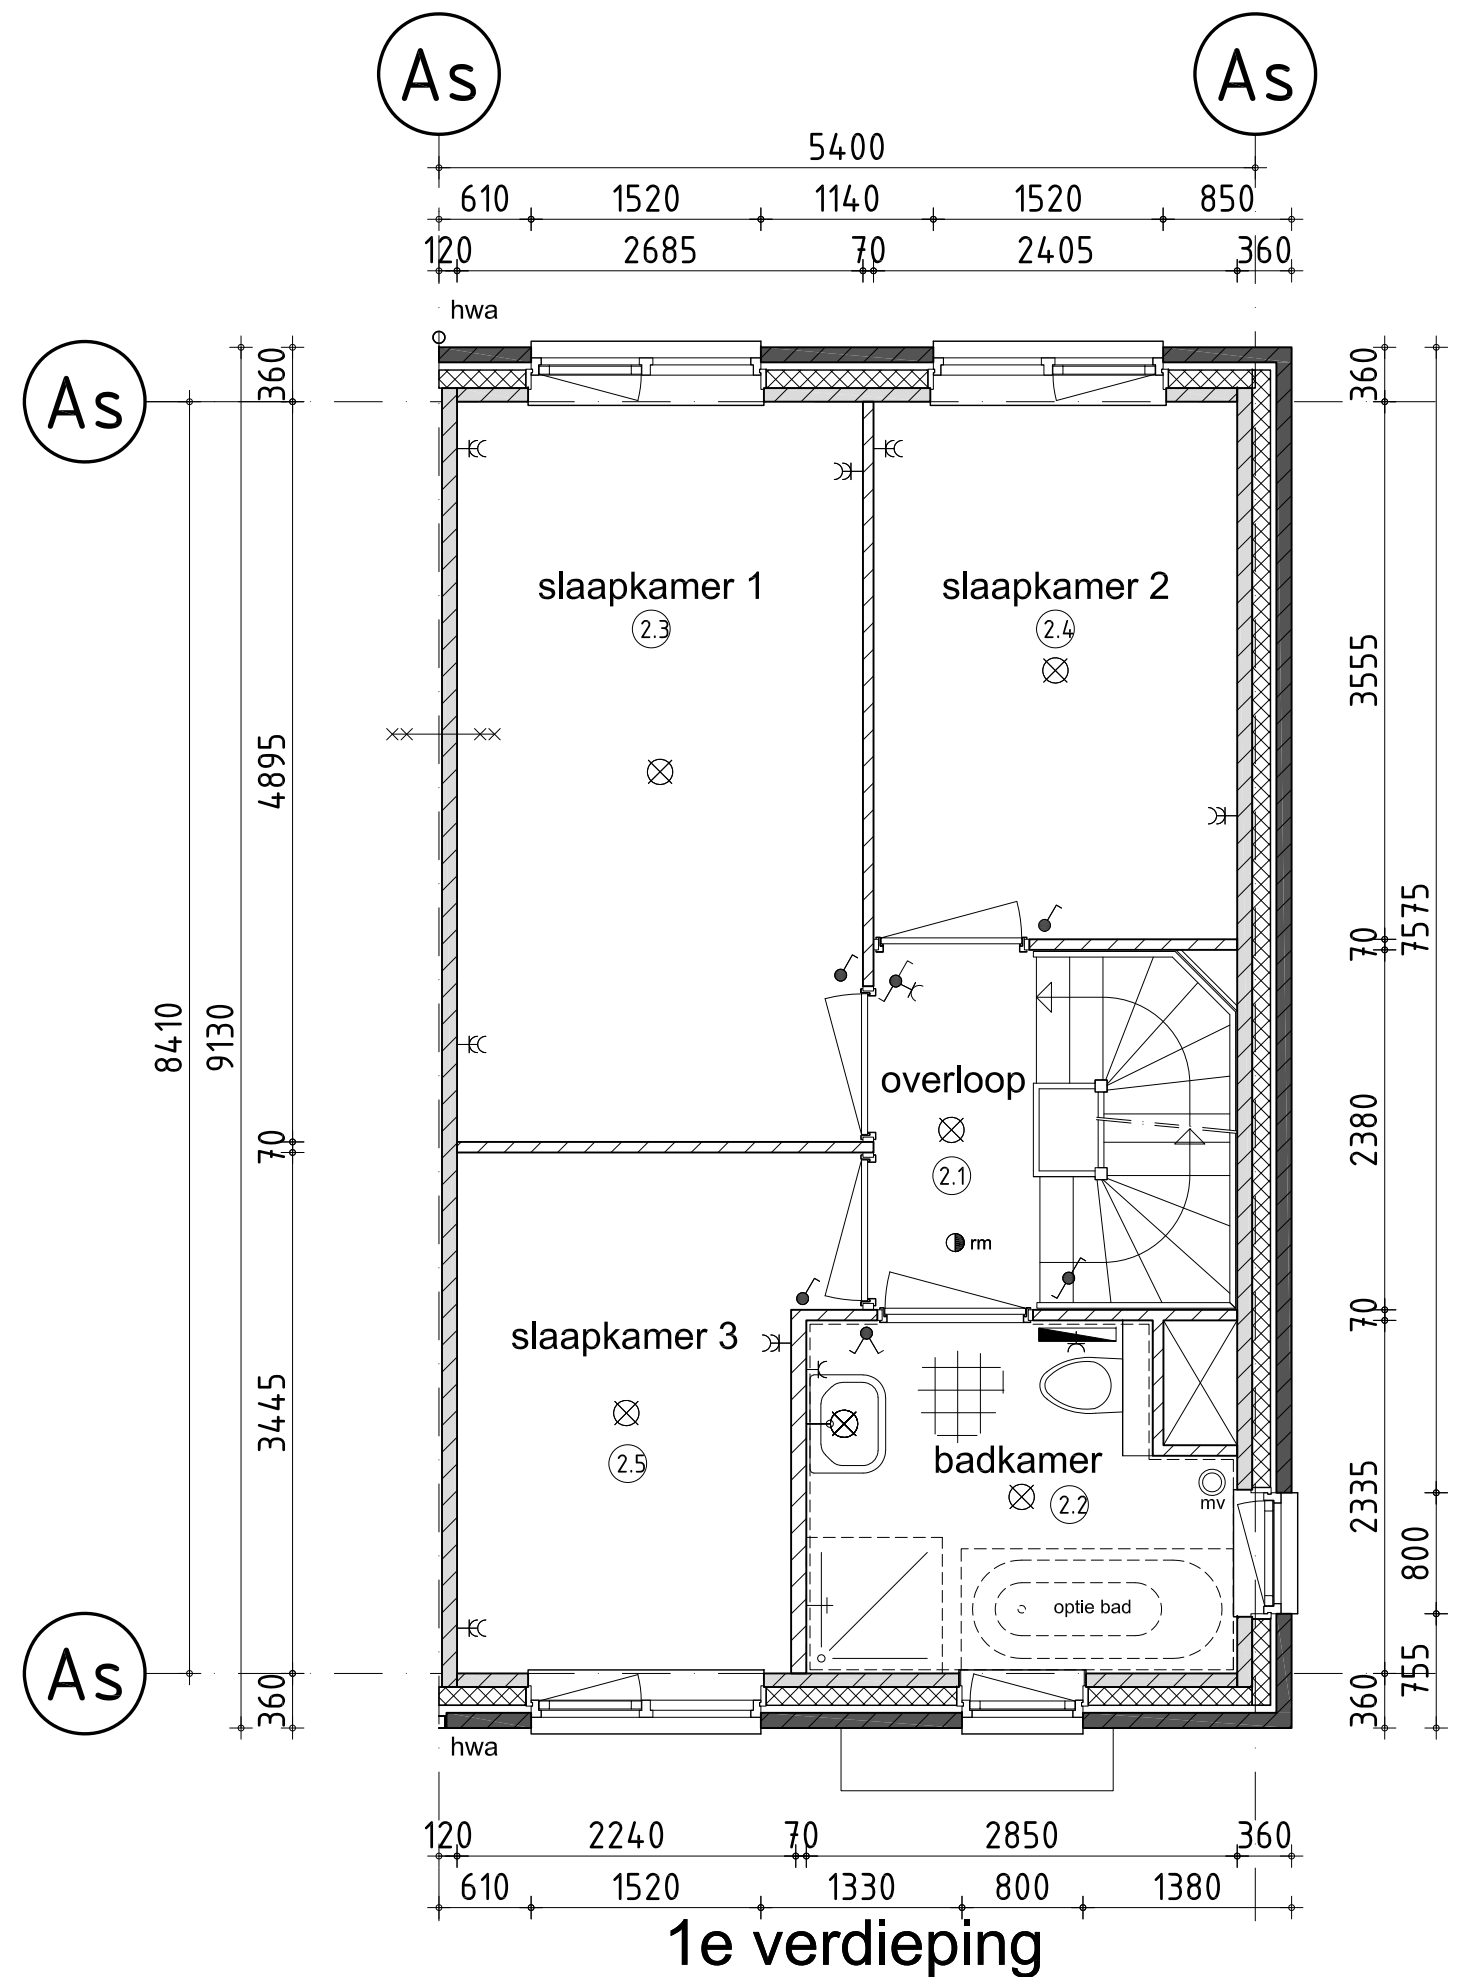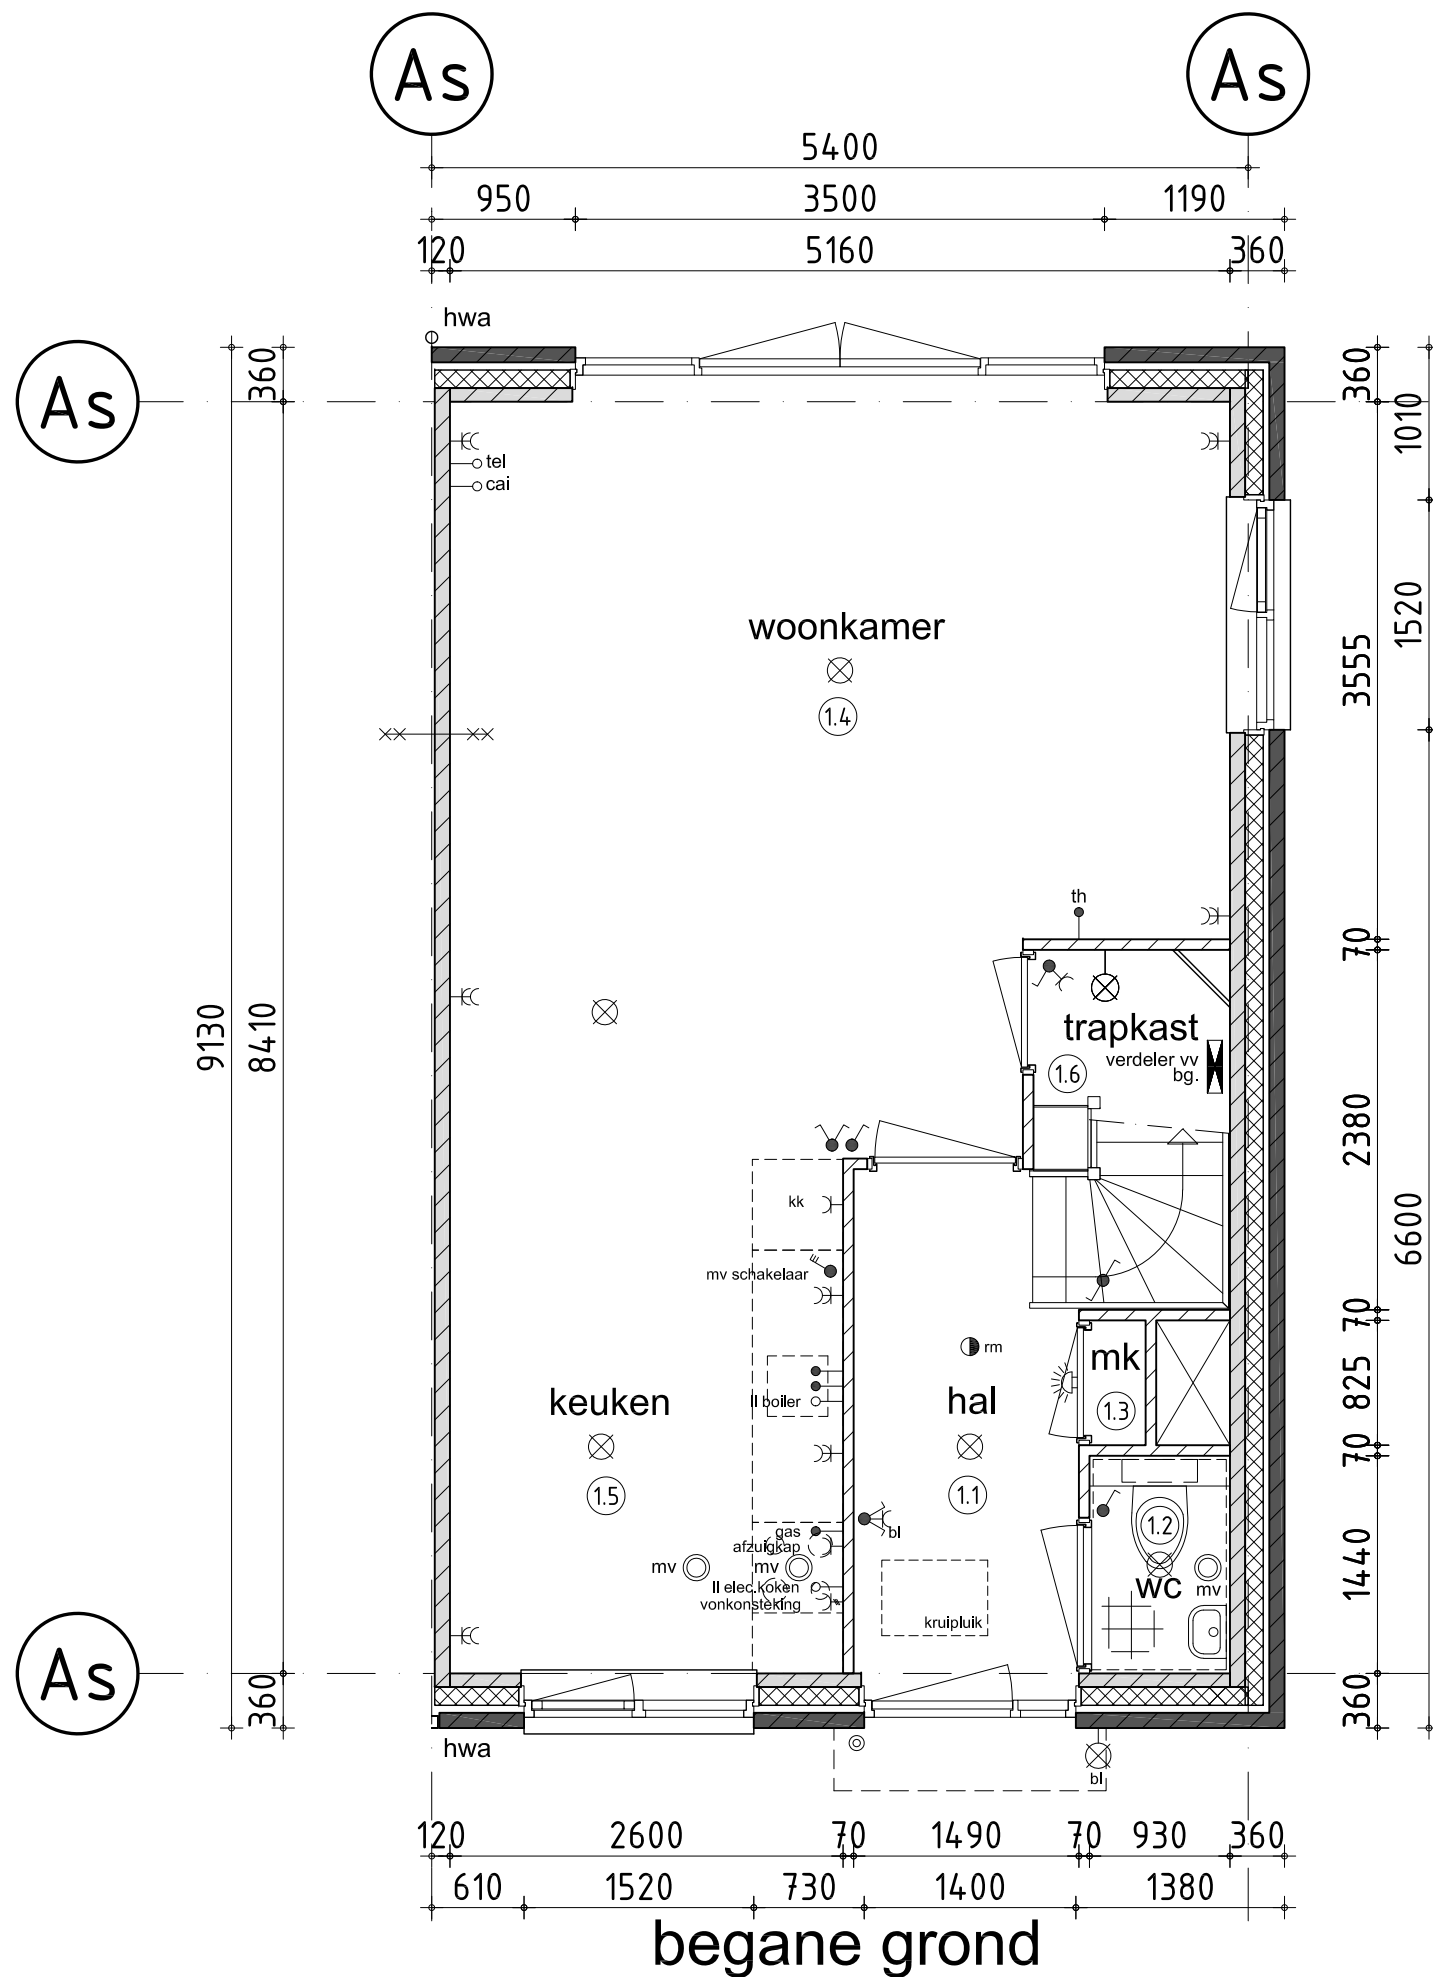

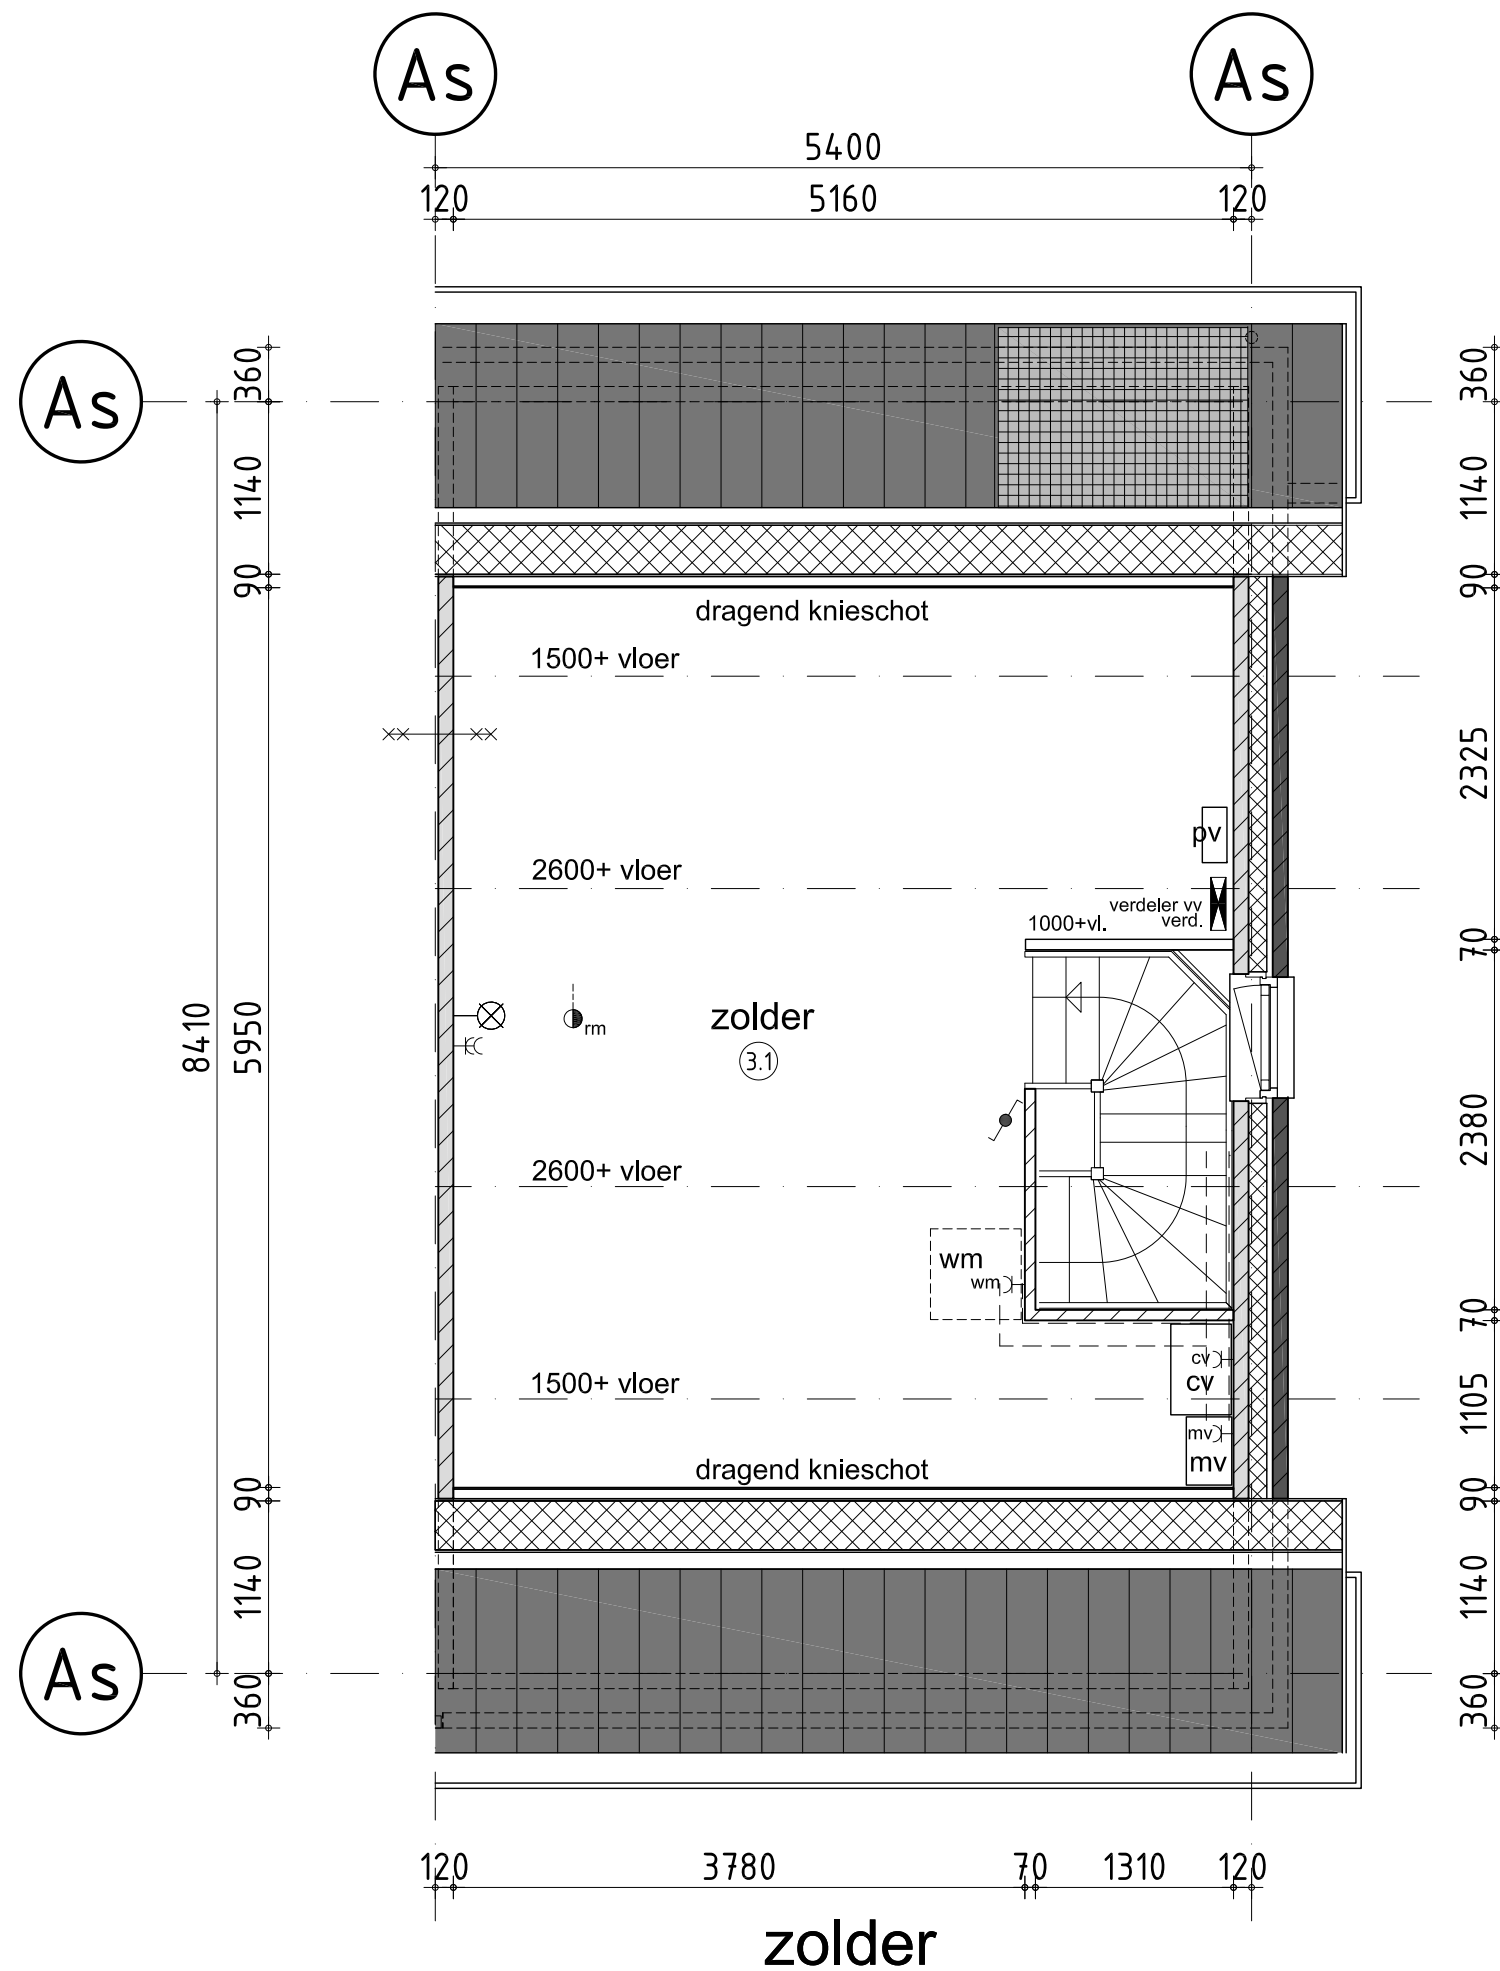

ruimte begane grond

- ①.1 = verkeersruimte : entree
- ①.2 = toilet/badruimte : w.c.
- ①.3 = meterruimte : meterkast
- ①.4 = verblijfsruimte : woonkamer
- ①.5 = verblijfsruimte : keuken
- ①.6 = bergruimte : trapkast

ruimte verdieping

- ②.1 = verkeersruimte : overloop
- ②.2 = toilet/badruimte : badkamer
- ②.3 = meterruimte : slaapkamer 1
- ②.4 = verblijfsruimte : slaapkamer 2
- ②.5 = verblijfsruimte : slaapkamer 3

zolder

- ③.1 = bergruimte : zolder

renvooi trap

- hoogte : 2900
- aanrede : 220 mm.
- optrede : 180,25 mm.
- doorloophoogte : n.v.t.
- hekwerk : 1000 mm.+vloer art. 2.33 bouwbesluit
- vloersparing : 1300x2380 mm.

renvooi

- 100mm gevelmetselwerk
- 120mm isolatie
- 90/100mm frefab beton
- 70mm lichte scheidingswand
- rookmelder
- 60 minuten brandwerend
- afzuigpunt mechanische ventilatie
- verdeler vloerverwarming
- radiator
- opstelplaats wasmachine
- CV ketel
- mechanische afzuigunit
- PV verdeler


Voor locatie PV-panels zie tekeningen BA.01/BA.02/BA.04



Voor locatie PV-panelen zie tekeningen BA.01/BA.02/BA.04



rechter zijgevel

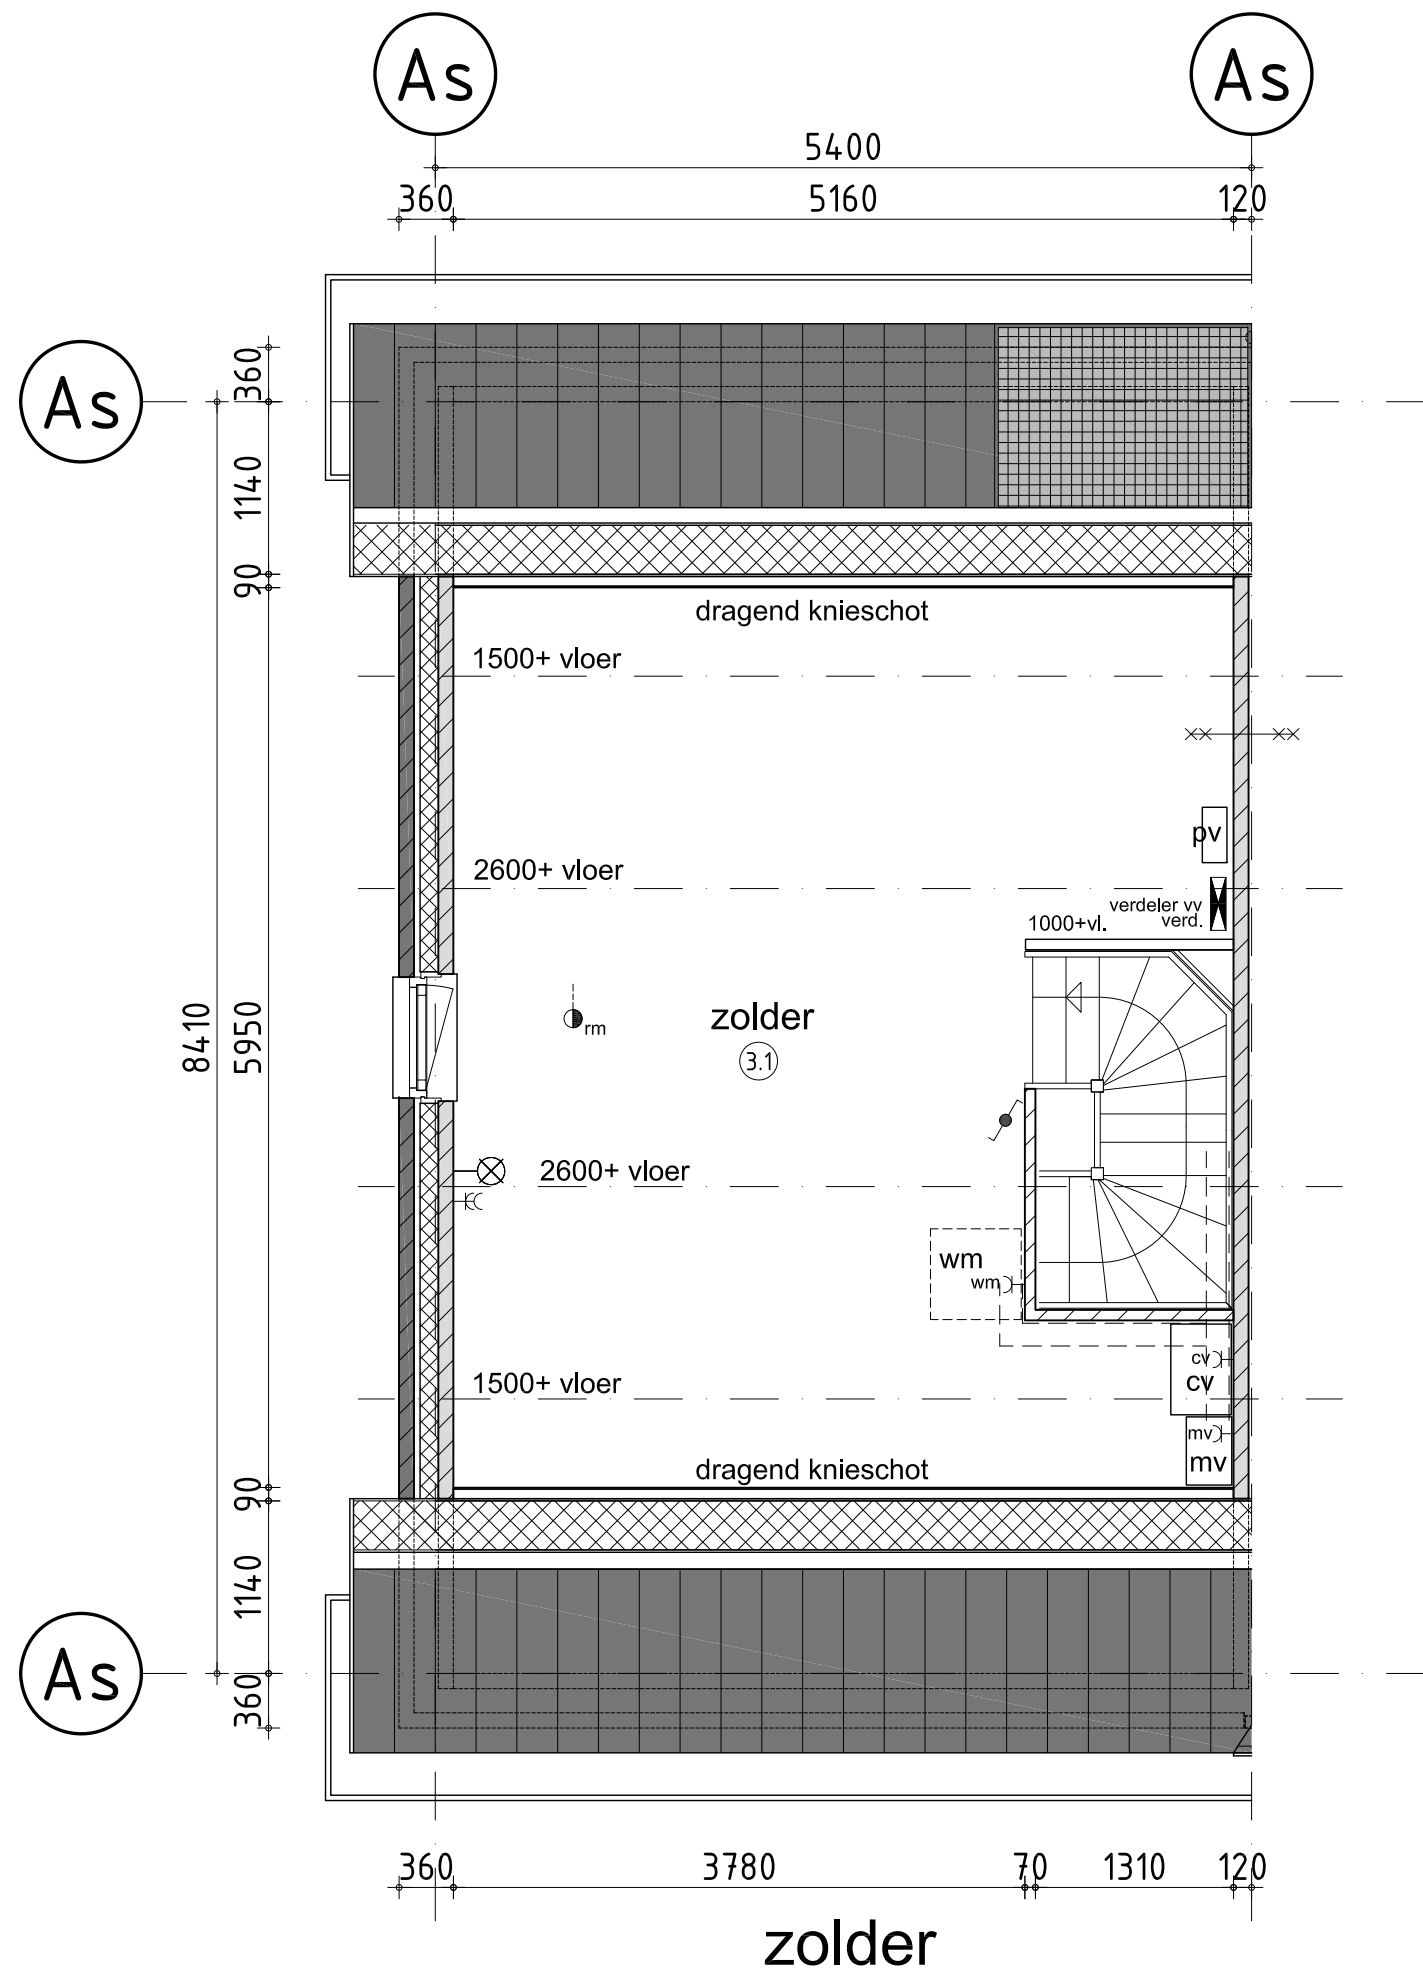

ruimte begane grond

- ①.1 = verkeersruimte : entree
- ①.2 = toilet/badruimte : w.c.
- ①.3 = meterruimte : meterkast
- ①.4 = verblijfsruimte : woonkamer
- ①.5 = verblijfsruimte : keuken
- ①.6 = bergruimte : trapkast

ruimte verdieping

- ②.1 = verkeersruimte : overloop
- ②.2 = toilet/badruimte : badkamer
- ②.3 = meterruimte : slaapkamer 1
- ②.4 = verblijfsruimte : slaapkamer 2
- ②.5 = verblijfsruimte : slaapkamer 3

zolder

- ③.1 = bergruimte : zolder


renvooi trap

- hoogte : 2900
- aanrede : 220 mm.
- optrede : 180,25 mm.
- doorloophoogte : n.v.t.
- hekwerk : 1000 mm.+vloer art. 2.33 bouwbesluit
- vloersparing : 1300x2380 mm.


renvooi

- 100mm gevelmetselwerk
- 120mm isolatie
- 90/100mm frefab beton
- 70mm lichte scheidingswand
- rookmelder
- 60 minuten brandwerend
- afzuigpunt mechanische ventilatie
- verdeler vloerverwarming
- radiator
- opstelplaats wasmachine
- CV ketel
- mechanische afzuigunit
- PV verdeler

Voor locatie PV-panels zie tekeningen BA.01/BA.02/BA.04

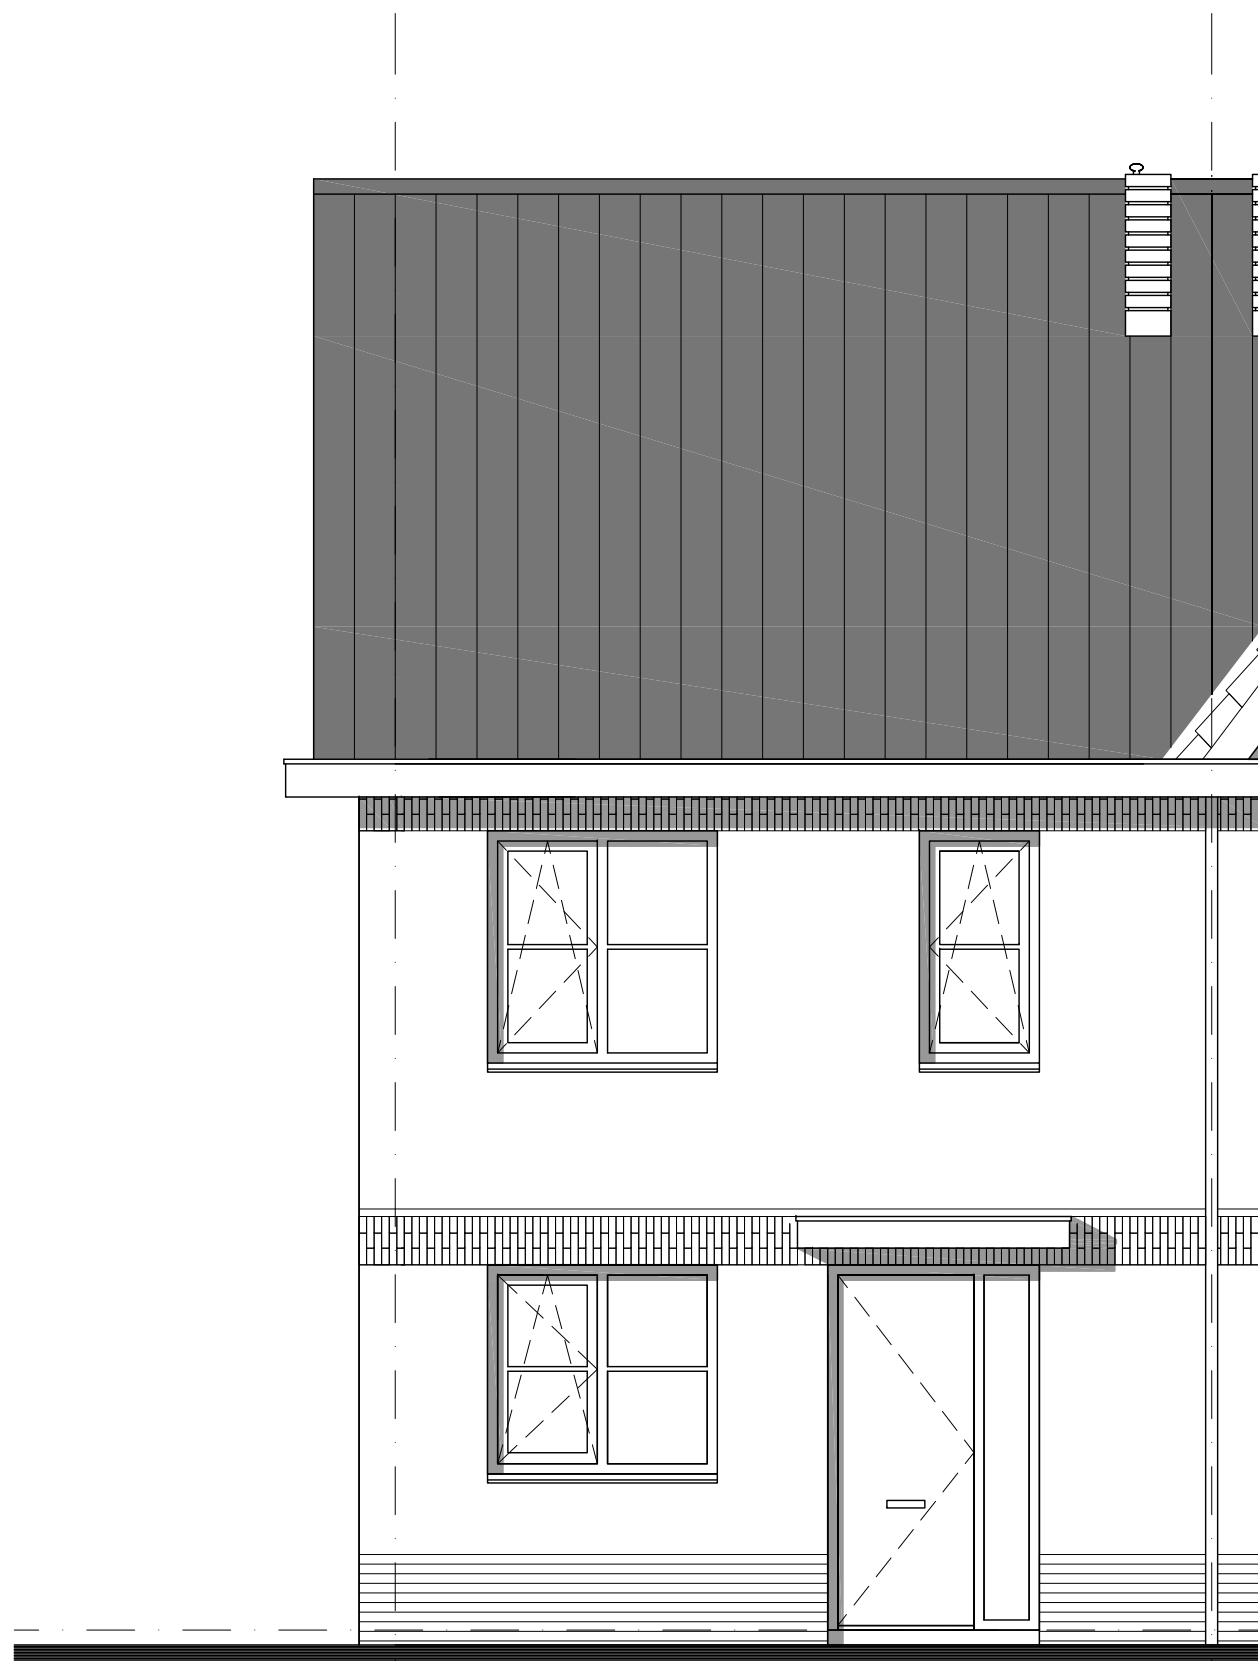

voorgevel


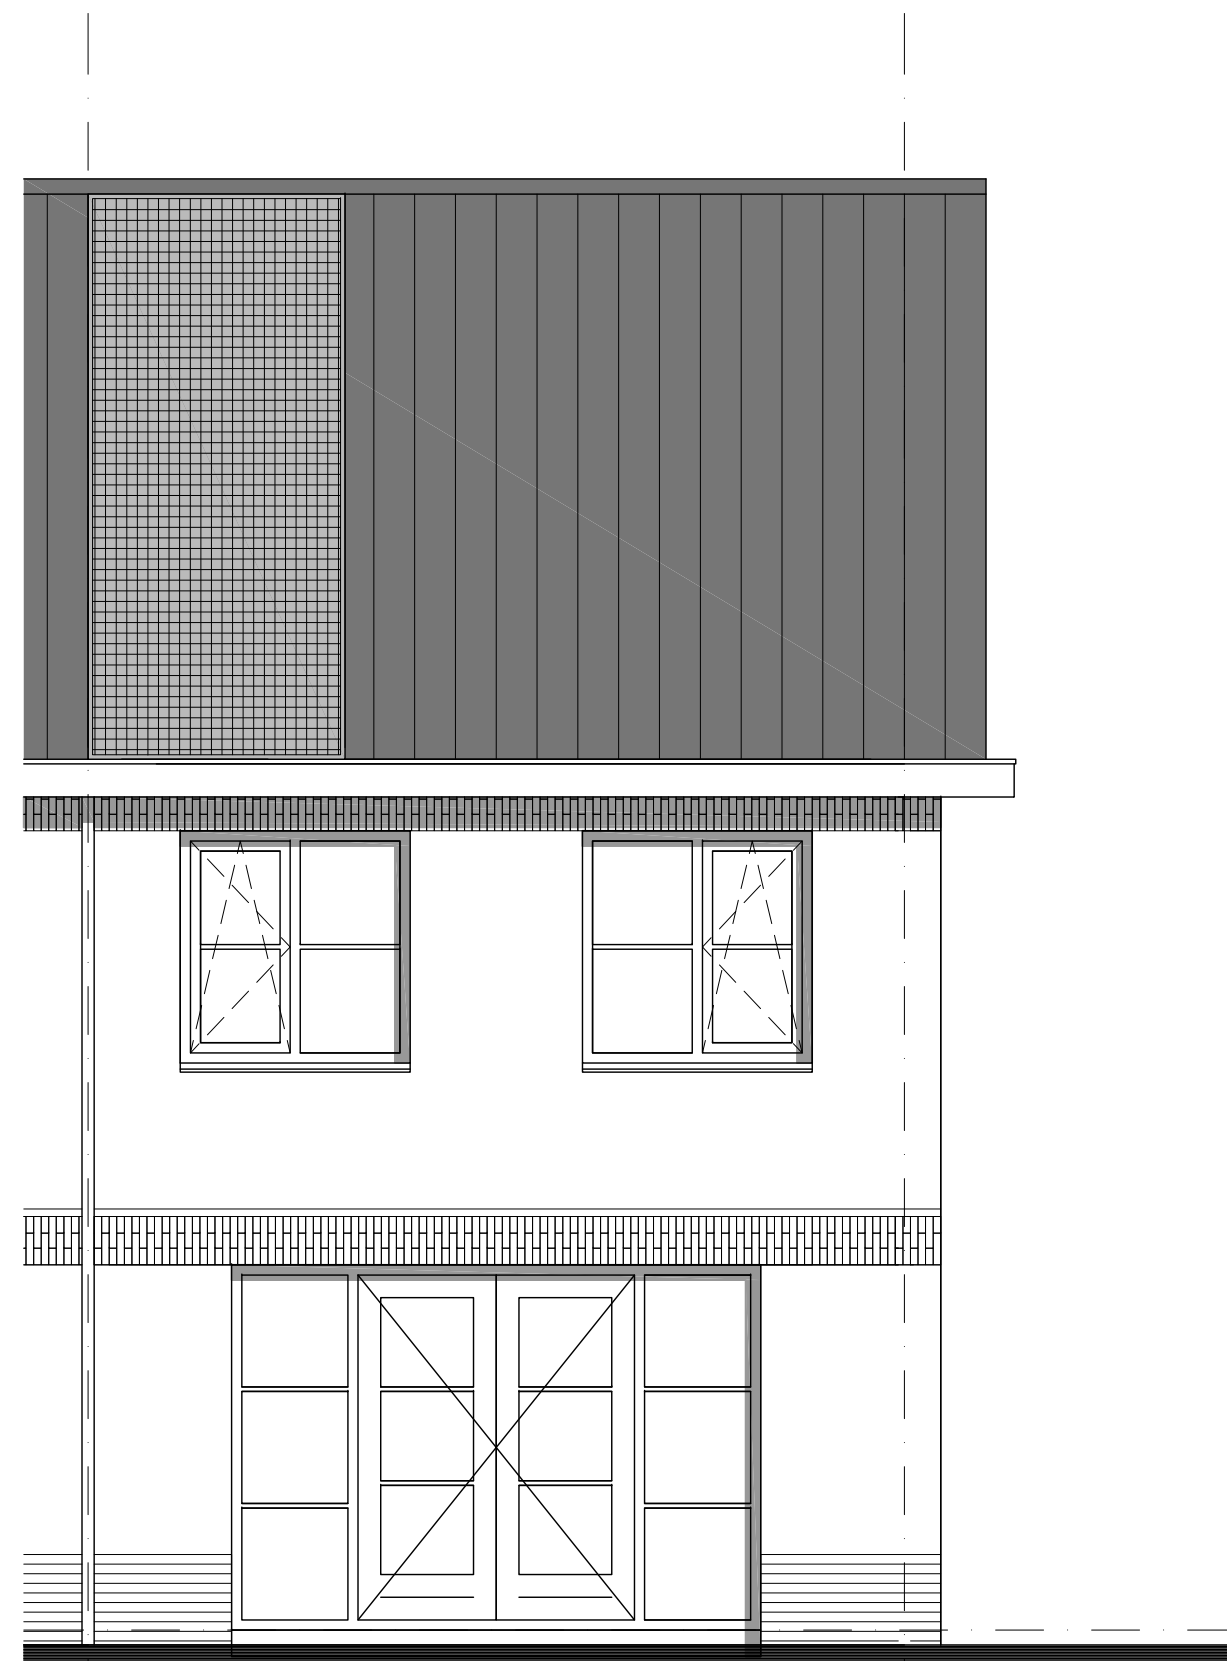



achtergevel

Voor locatie PV-panelen zie tekeningen BA.01/BA.02/BA.04



linker zijgevel

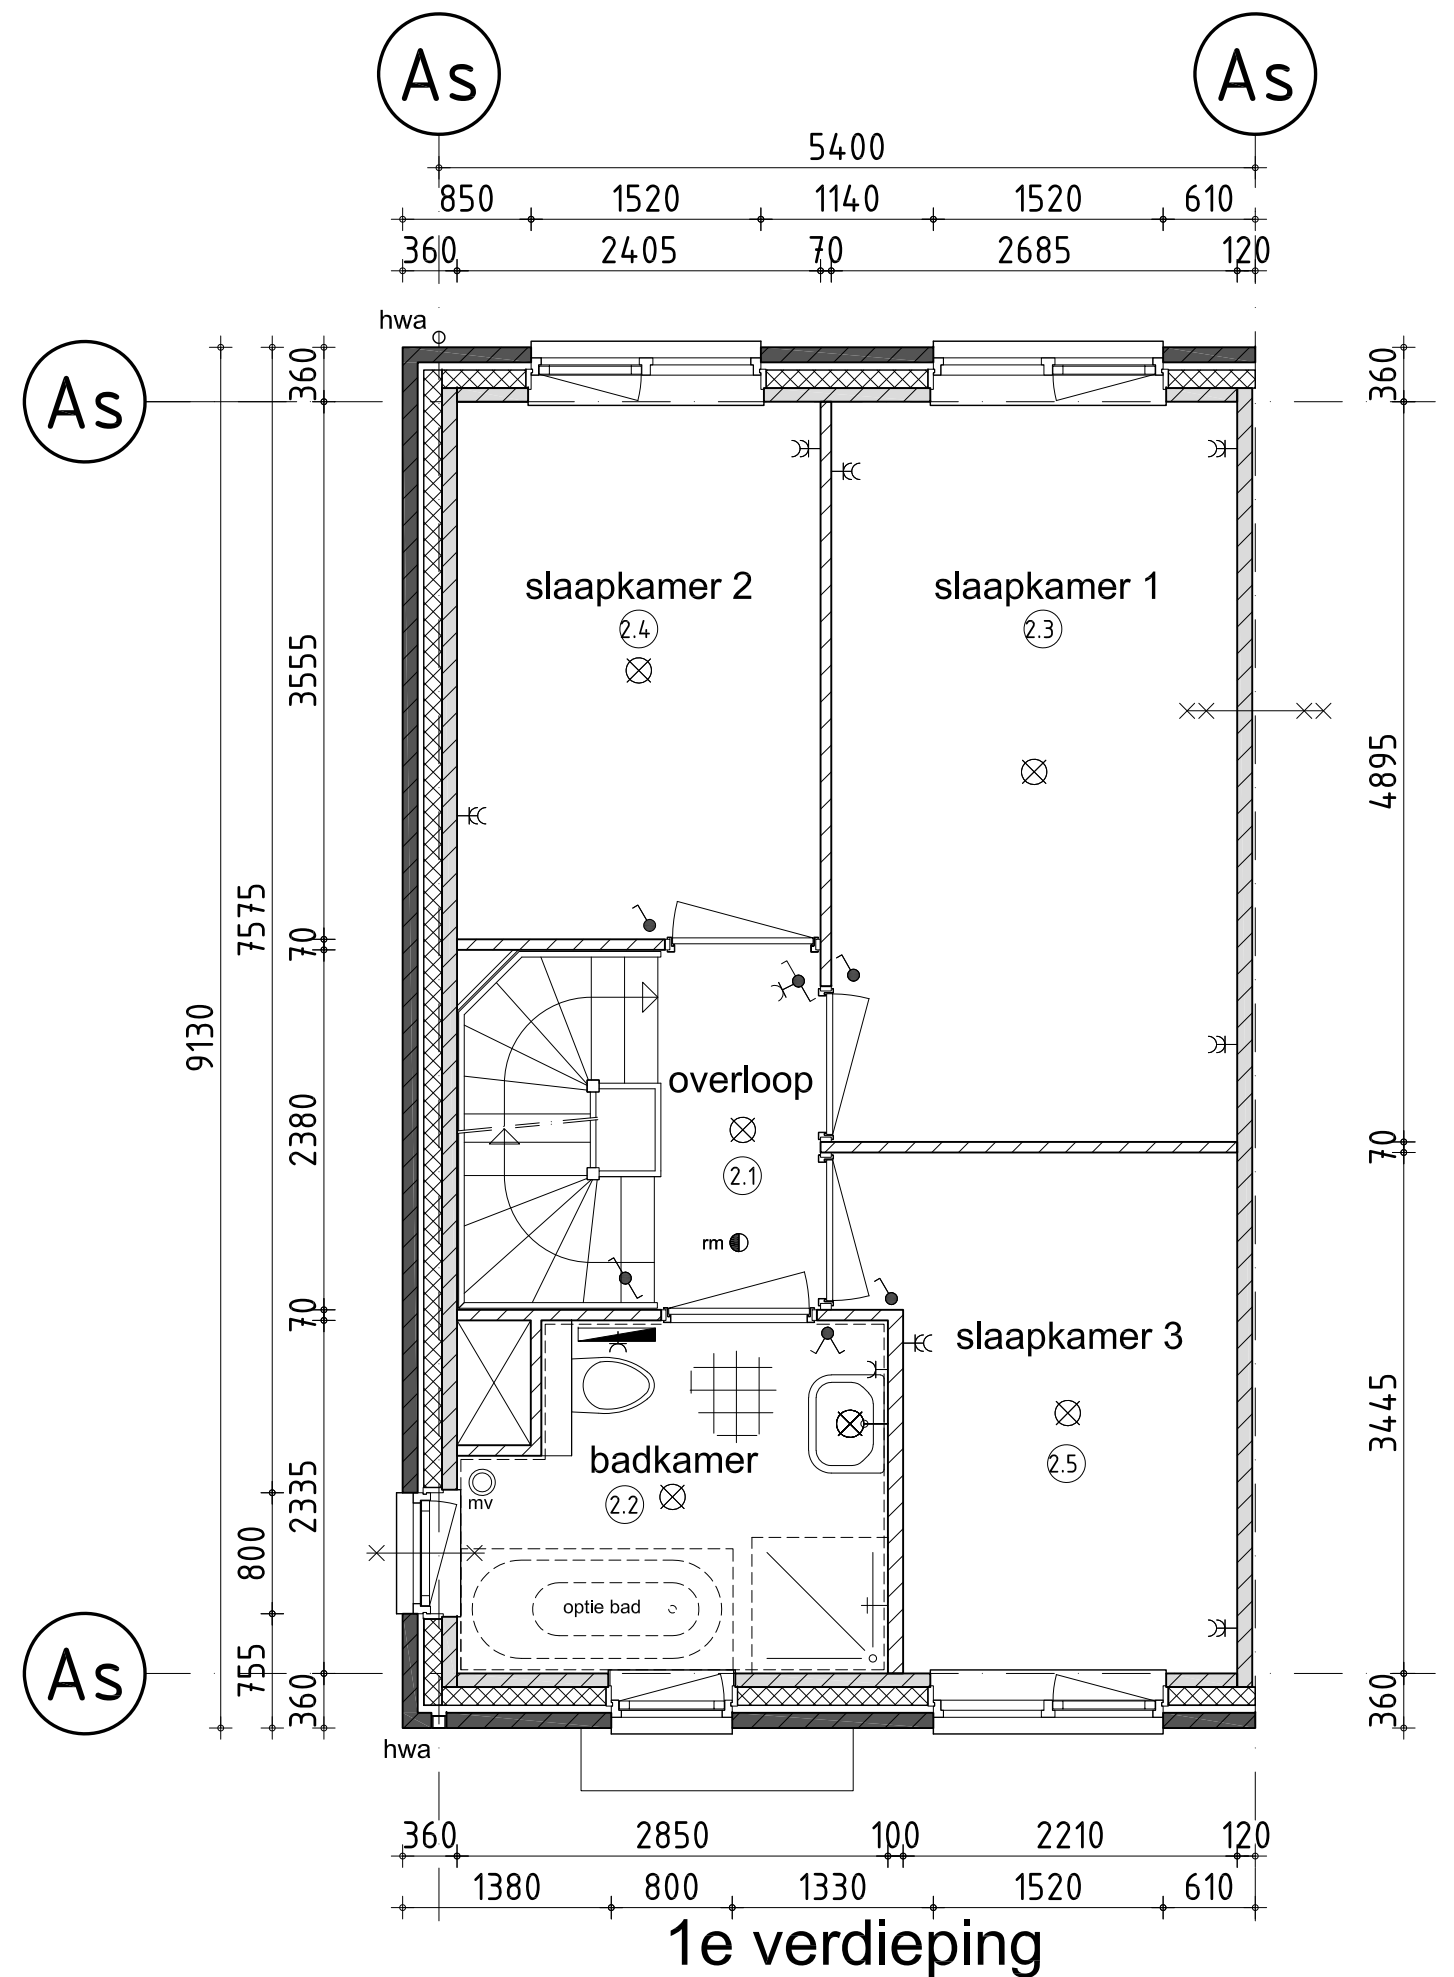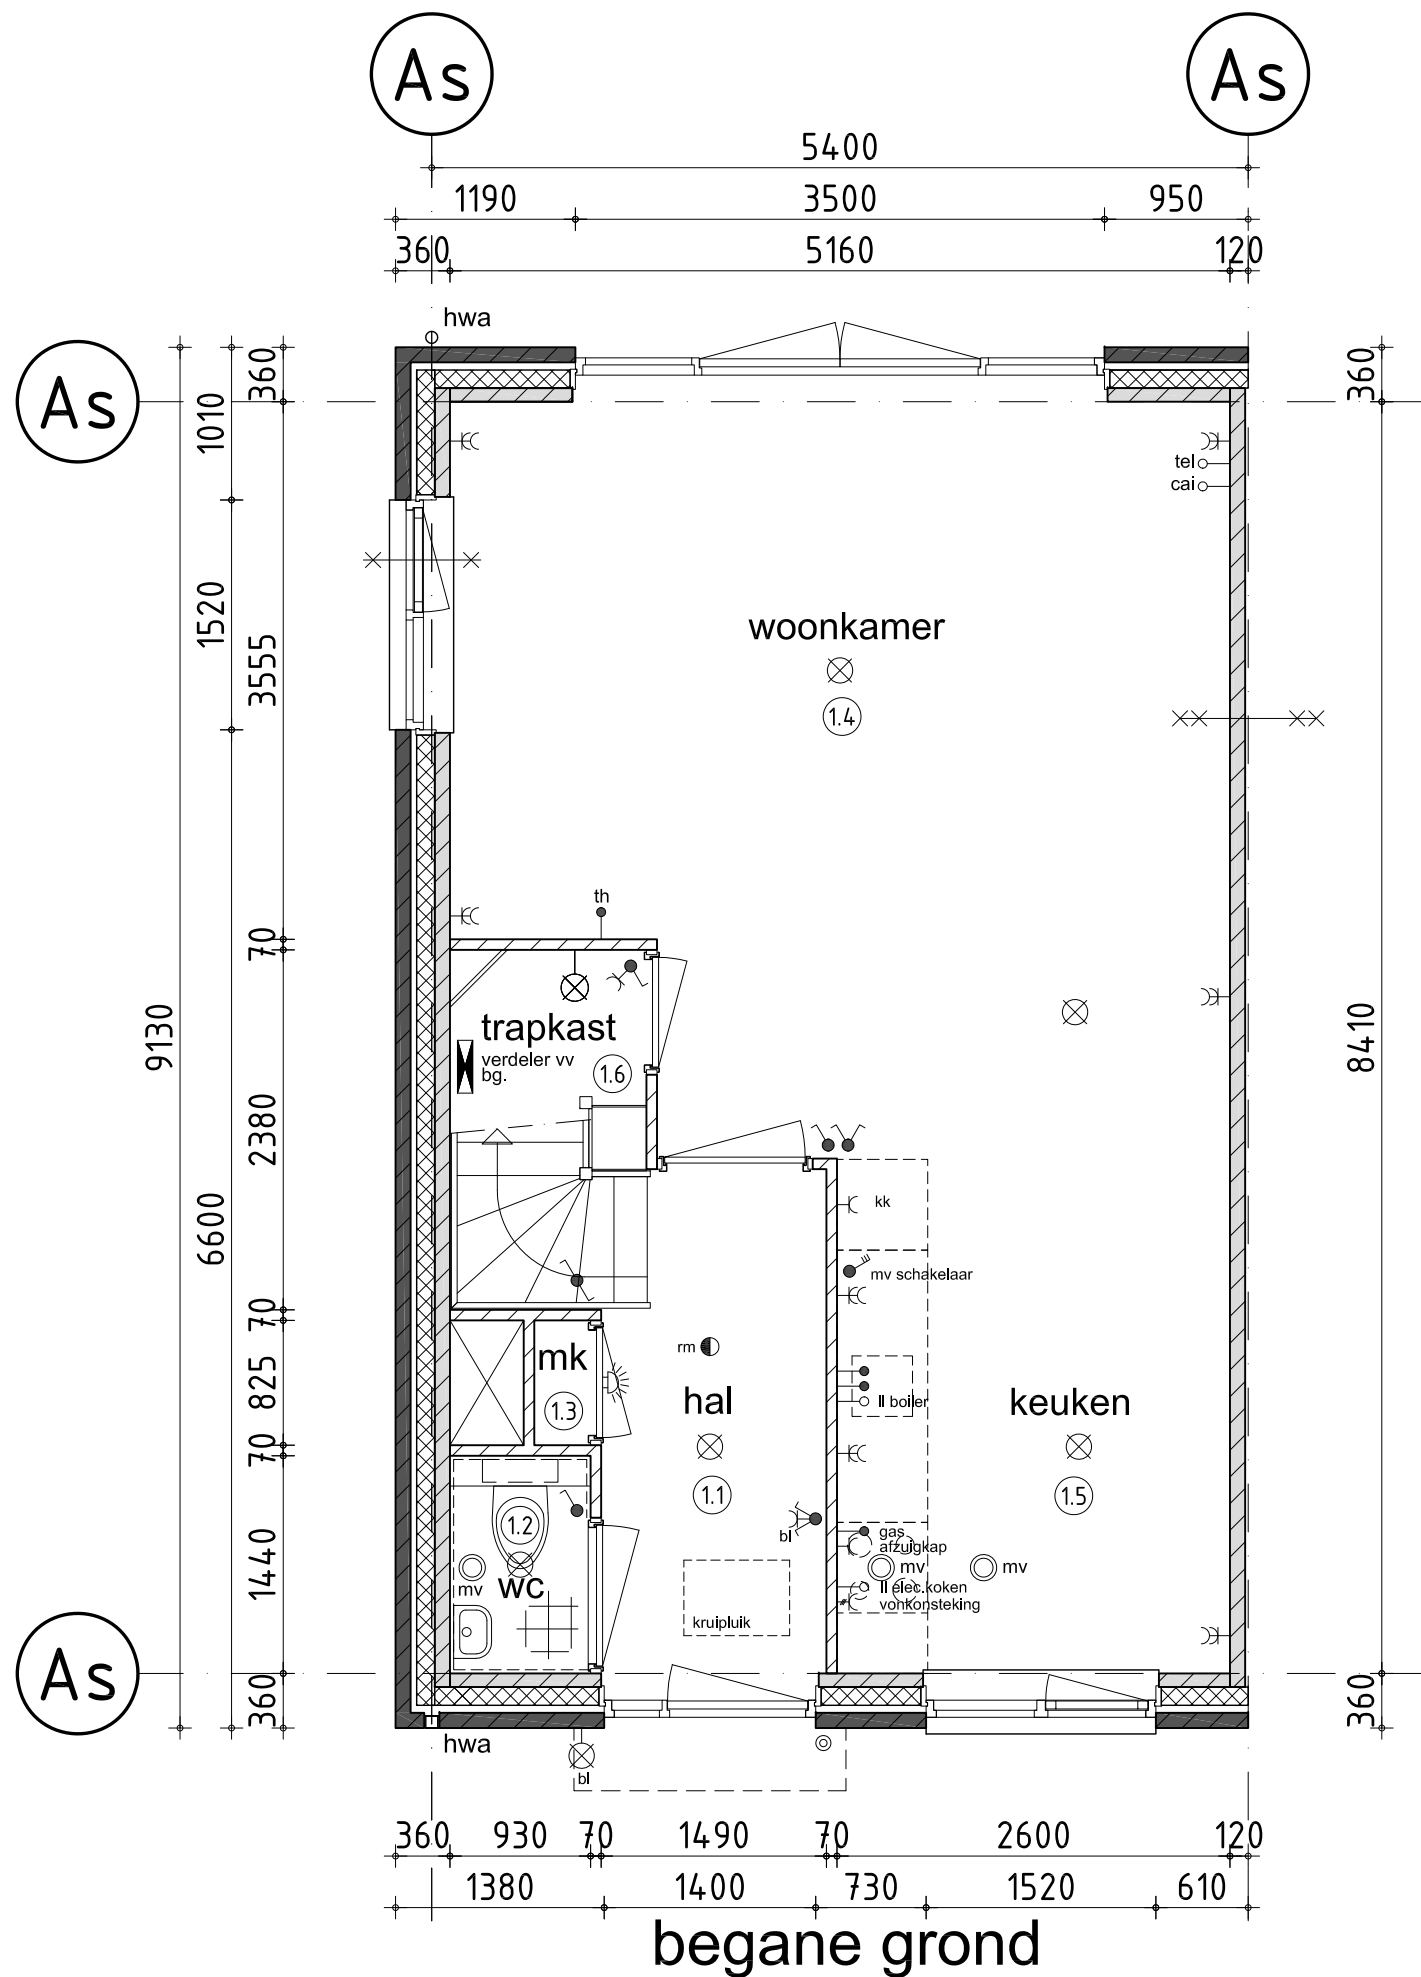

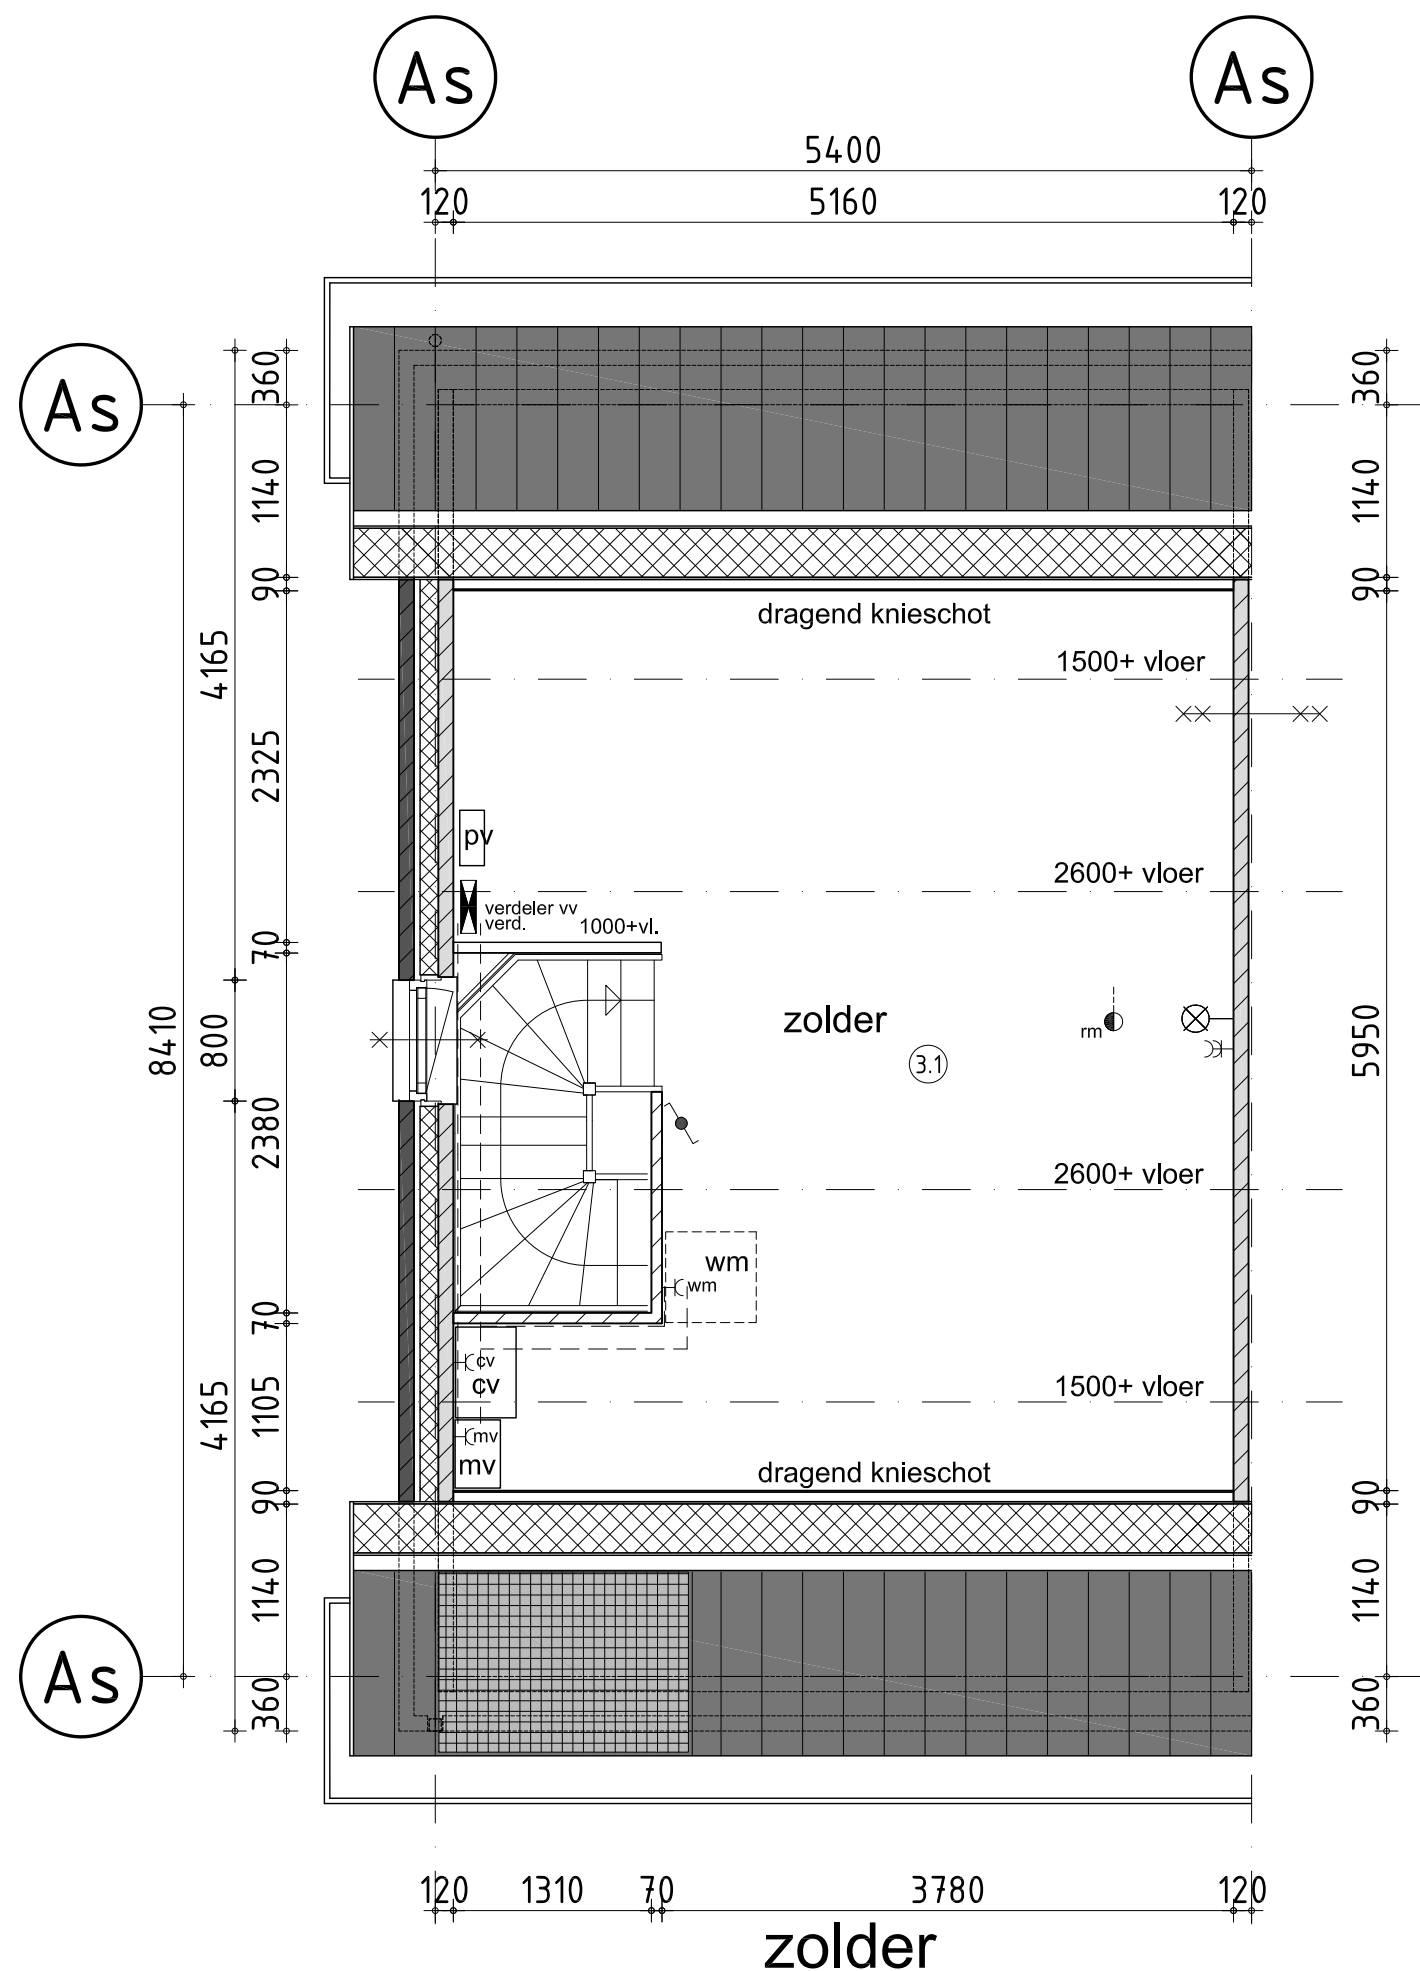

ruimte begane grond

- ①.1 = verkeersruimte : entree
- ①.2 = toilet/badruimte : w.c.
- ①.3 = meterruimte : meterkast
- ①.4 = verblijfsruimte : woonkamer
- ①.5 = verblijfsruimte : keuken
- ①.6 = bergruimte : trapkast

ruimte verdieping

- ②.1 = verkeersruimte : overloop
- ②.2 = toilet/badruimte : badkamer
- ②.3 = meterruimte : slaapkamer 1
- ②.4 = verblijfsruimte : slaapkamer 2
- ②.5 = verblijfsruimte : slaapkamer 3

zolder

- ③.1 = bergruimte : zolder

renvooi trap

- hoogte : 2900
- aantrede : 220 mm.
- optrede : 180,25 mm.
- doorloophoogte : n.v.t.
- hekwerk : 1000 mm.+vloer art. 2.33 bouwbesluit
- vloersparing : 1300x2380 mm.

renvooi

- 100mm gevelmetselwerk
- 120mm isolatie
- 90/100mm frefab beton
- 70mm lichte scheidingswand
- rookmelder
- 60 minuten brandwerend
- afzuigpunt mechanische ventilatie
- verdeler vloerverwarming
- radiator
- opstelplaats wasmachine
- CV ketel
- mechanische afzuigunit
- PV verdeler

Voor locatie PV-panels zie tekeningen BA.01/BA.02/BA.04



voorgevel






achtergevel

Voor locatie PV-panelen zie tekeningen BA.01/BA.02/BA.04



linker zijgevel

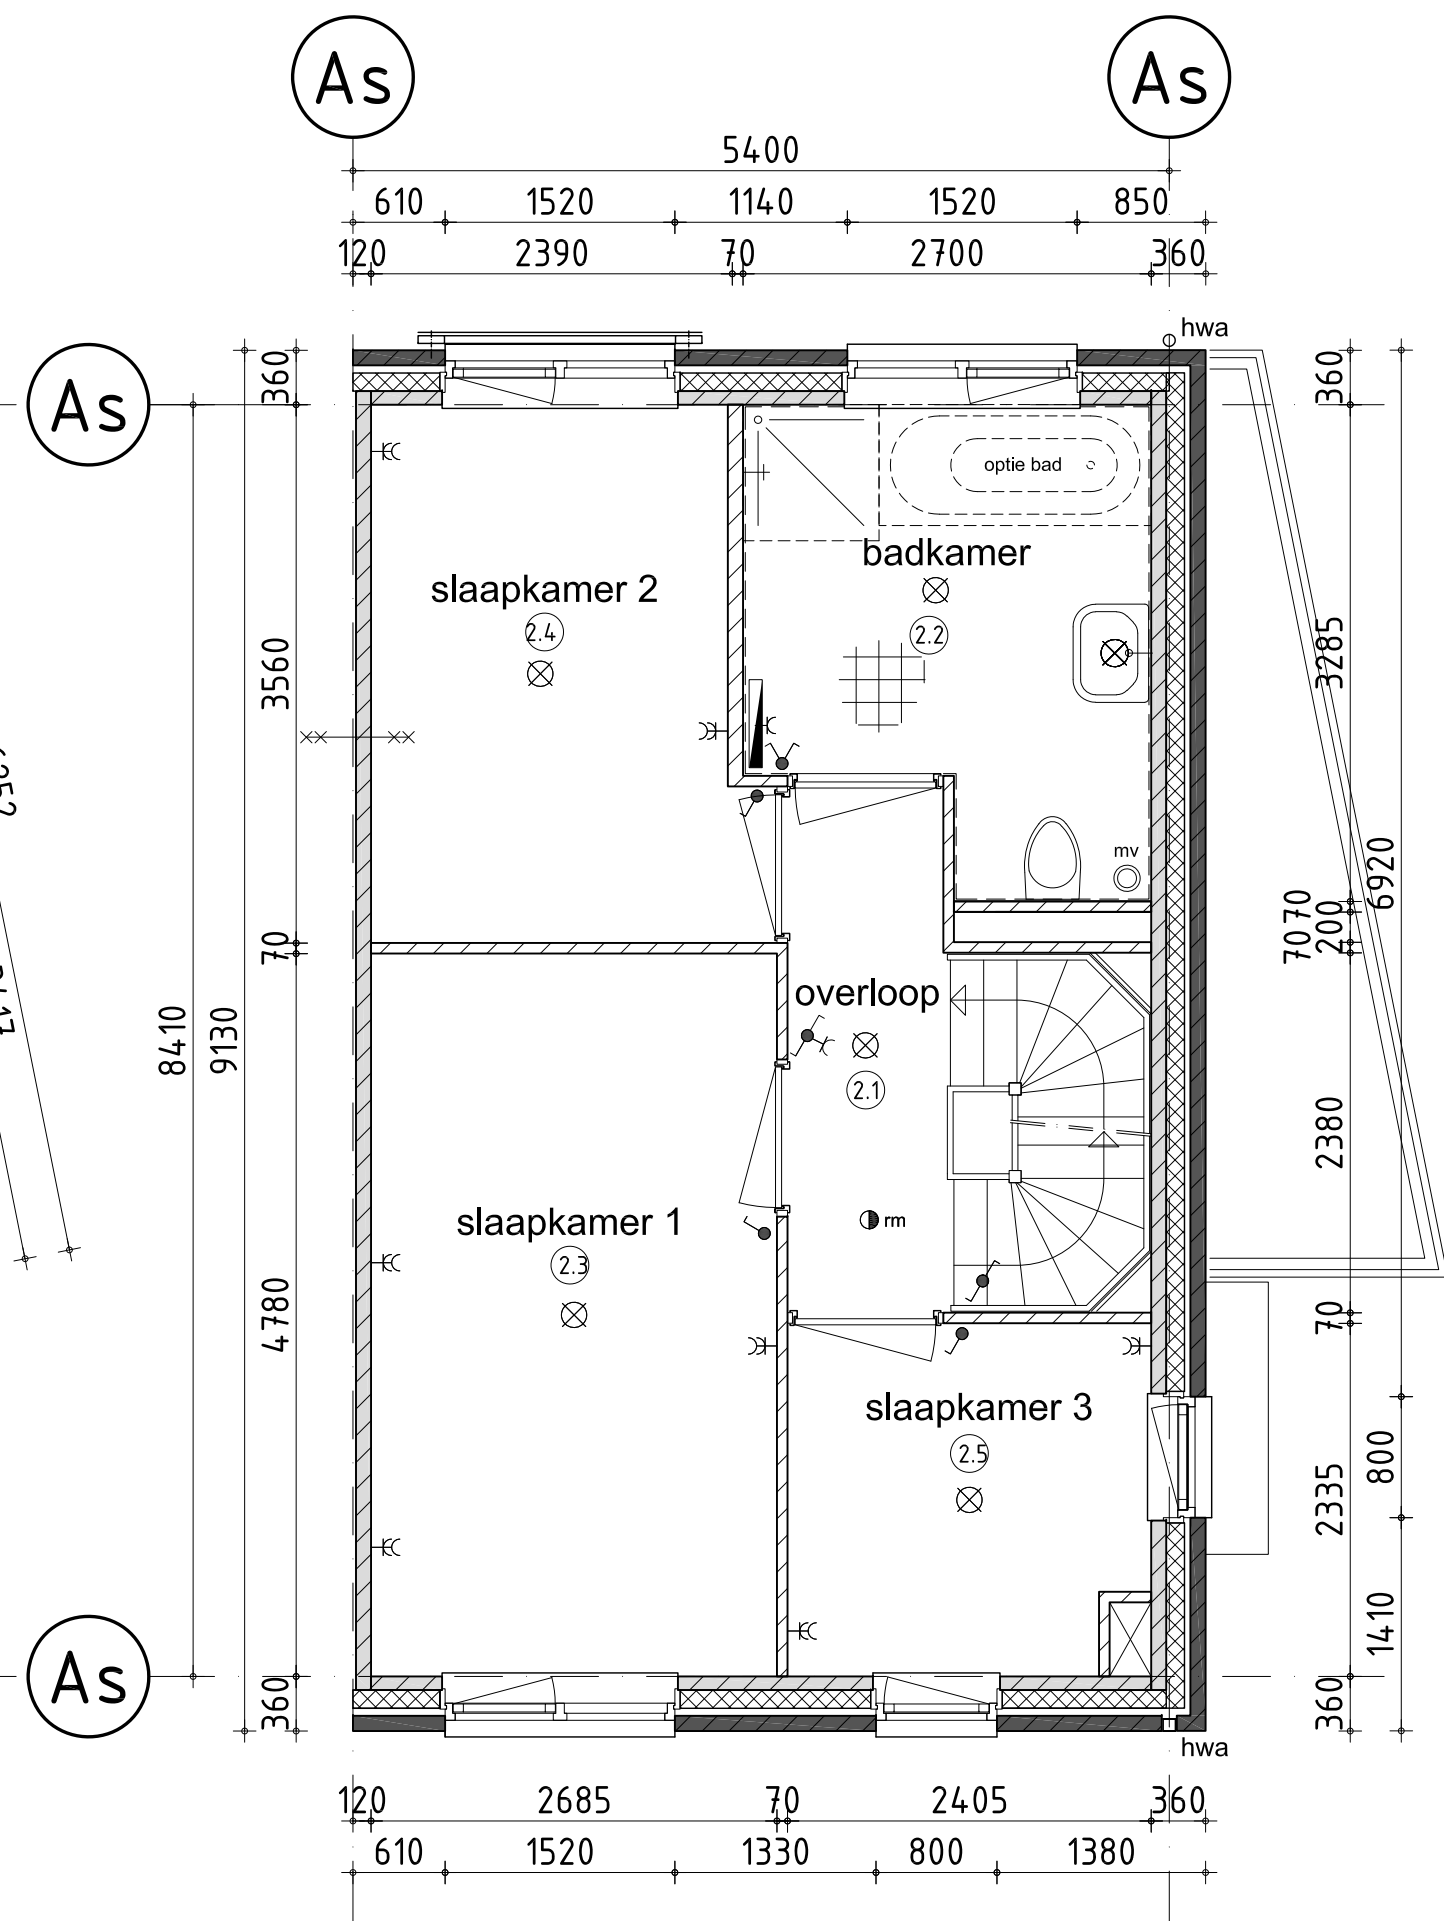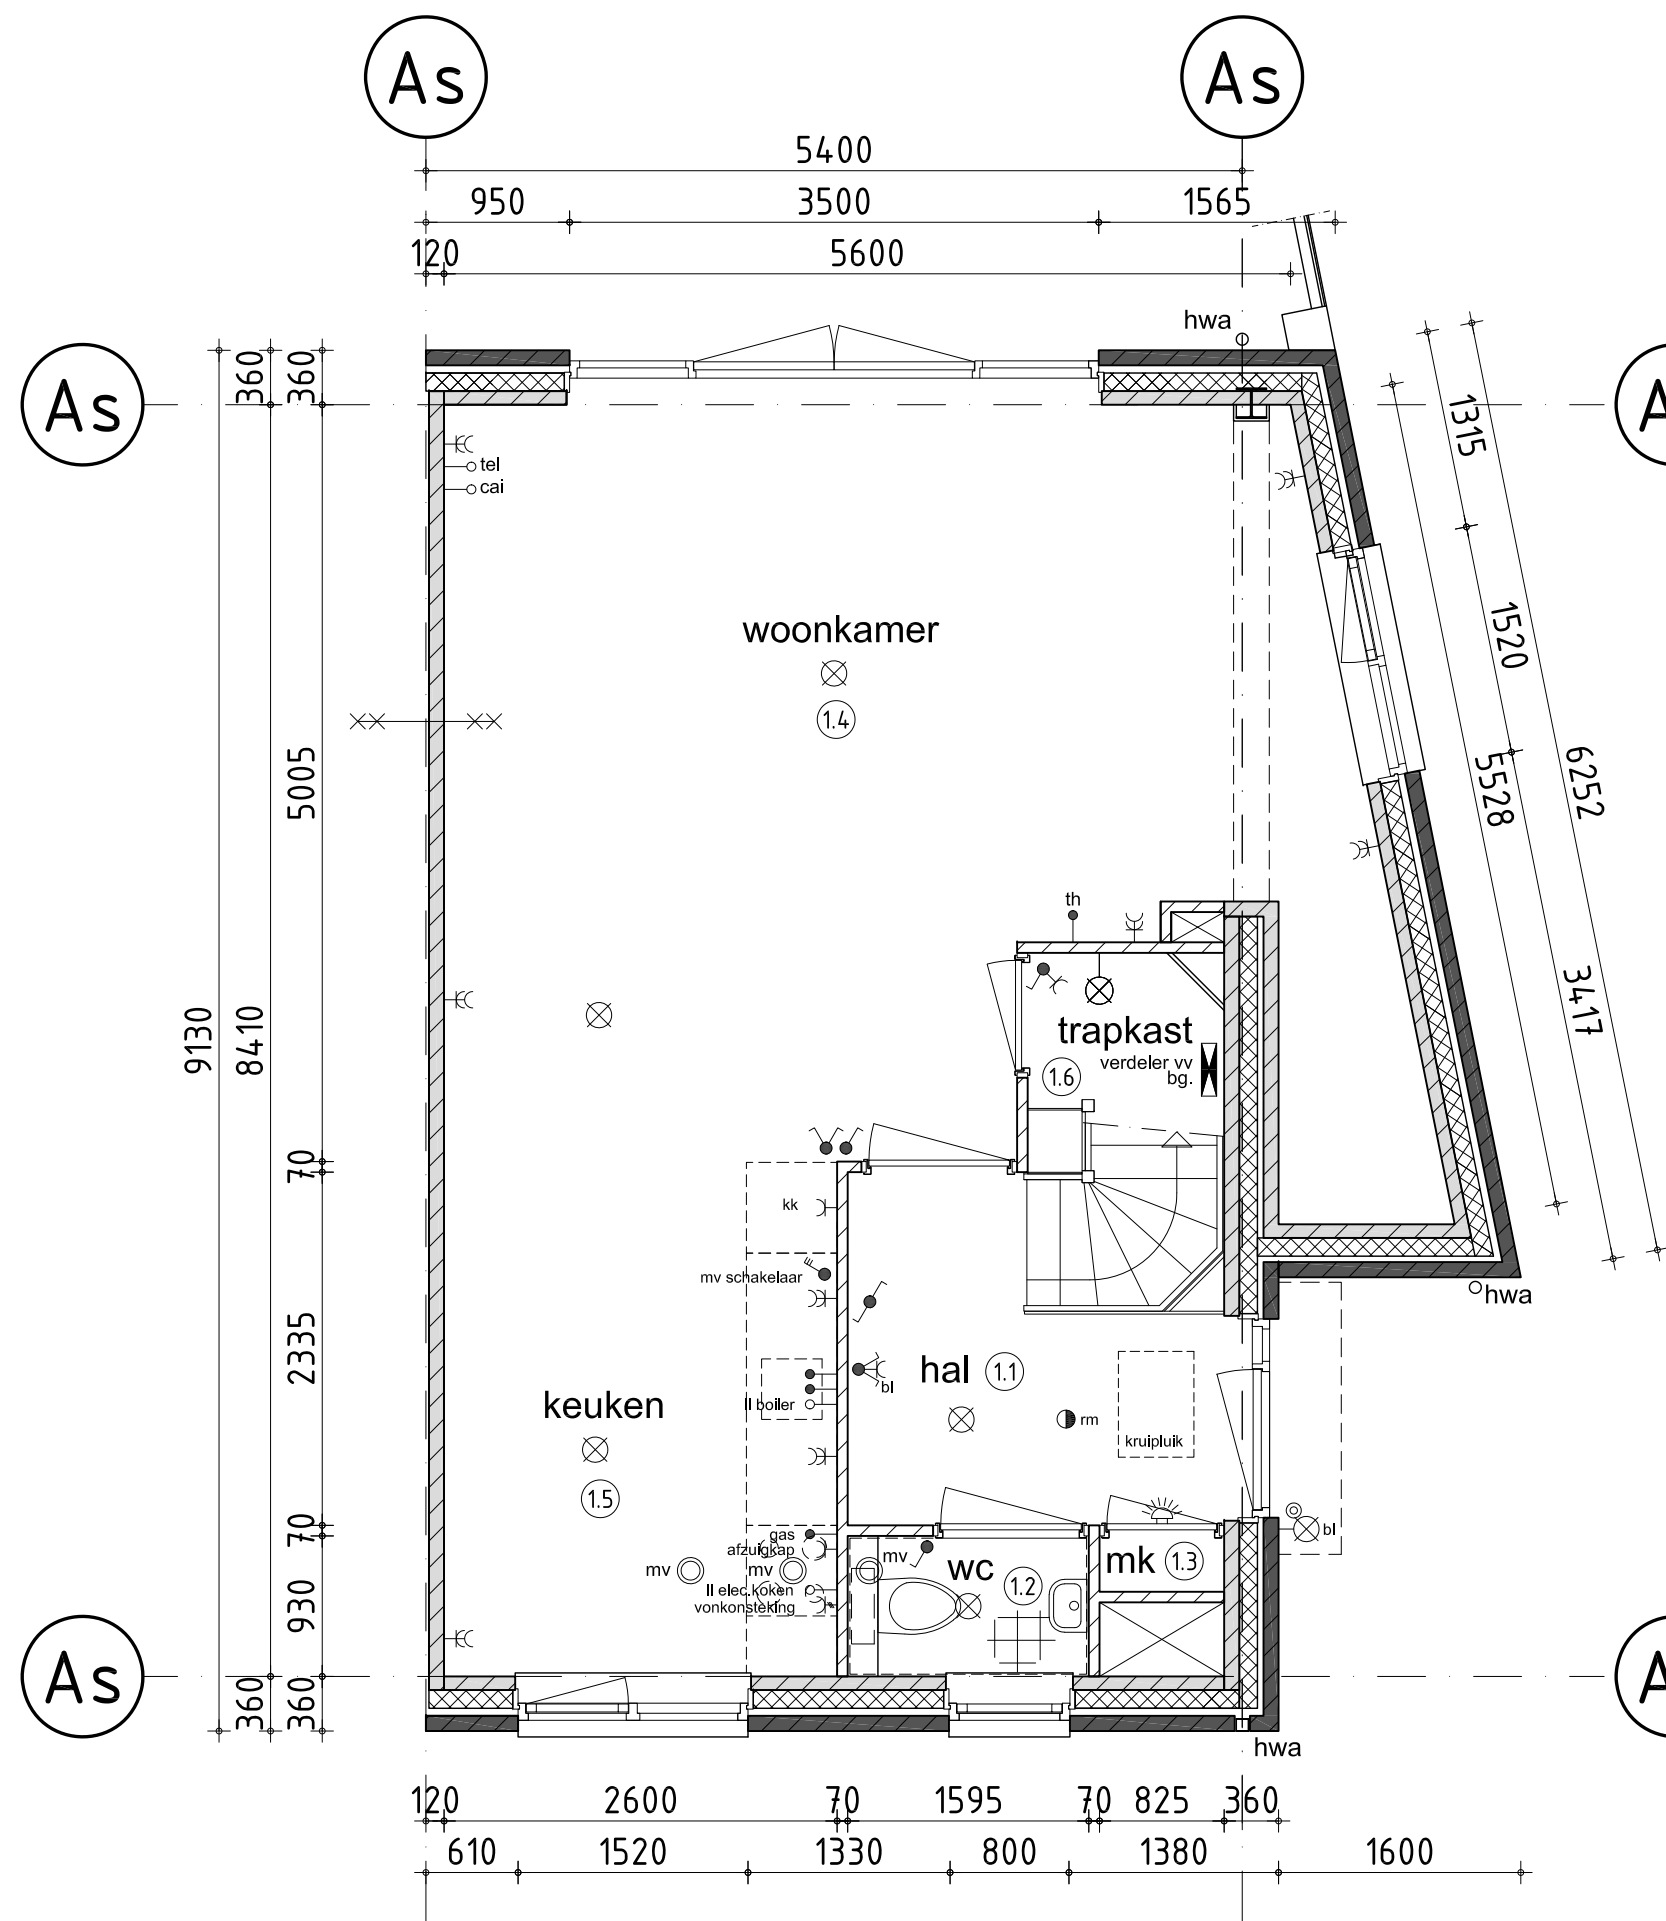

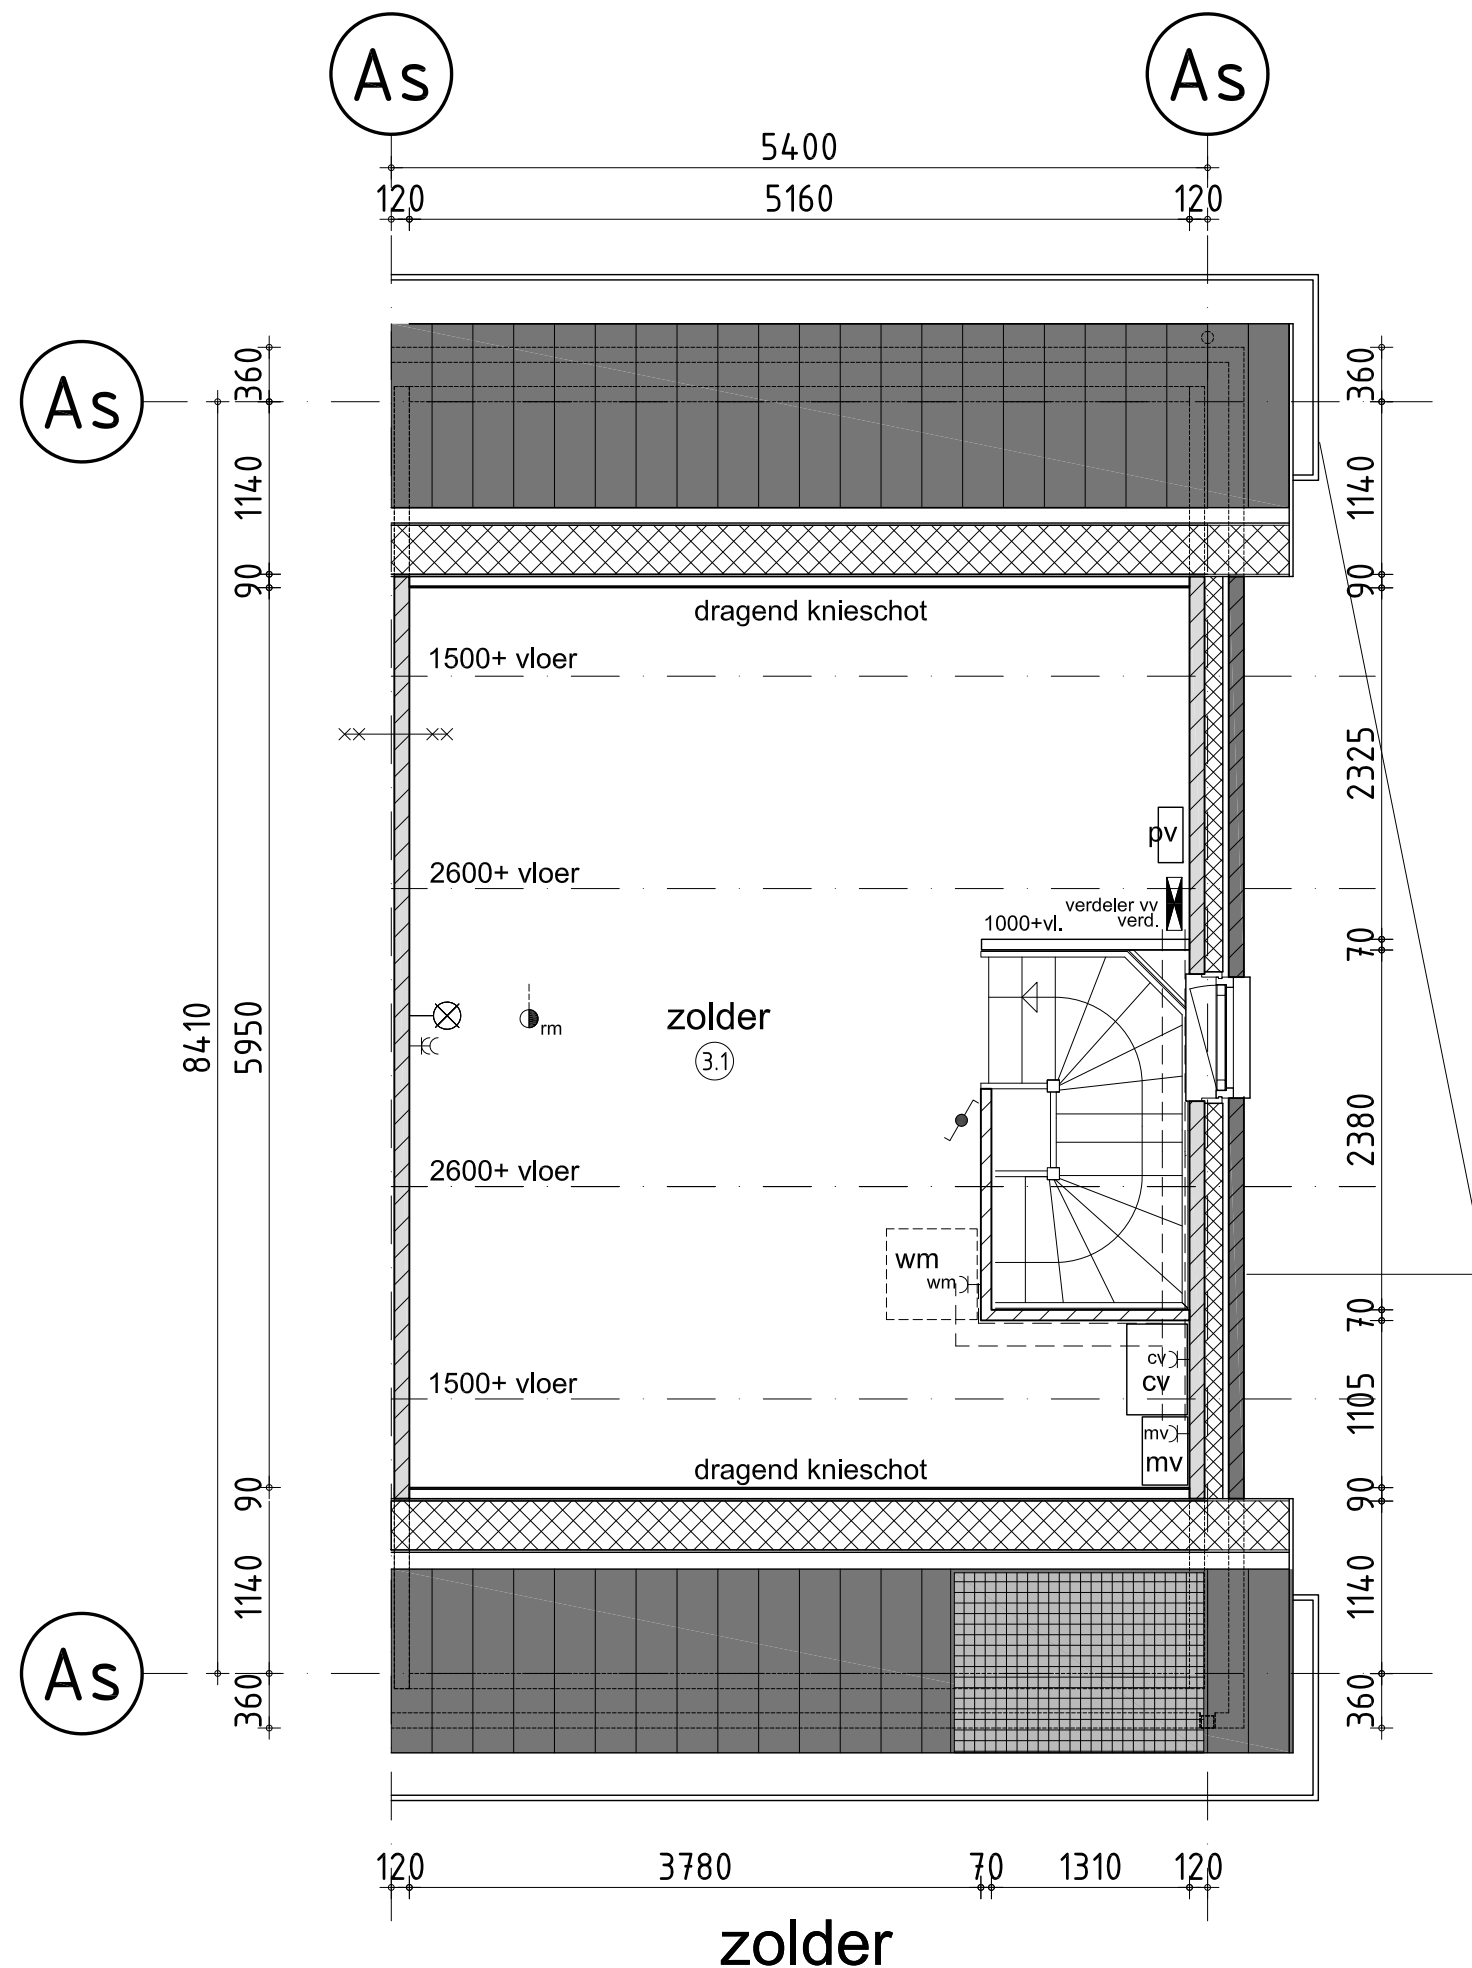

ruimte begane grond

- ①.1 = verkeersruimte : entree
- ①.2 = toilet/badruimte : w.c.
- ①.3 = meterruimte : meterkast
- ①.4 = verblijfsruimte : woonkamer
- ①.5 = verblijfsruimte : keuken
- ①.6 = bergruimte : trapkast

ruimte verdieping

- ②.1 = verkeersruimte : overloop
- ②.2 = toilet/badruimte : badkamer
- ②.3 = meterruimte : slaapkamer 1
- ②.4 = verblijfsruimte : slaapkamer 2
- ②.5 = verblijfsruimte : slaapkamer 3

zolder

- ③.1 = bergruimte : zolder

renvooi trap

- hoogte : 2900
- aanrede : 220 mm.
- optrede : 180,25 mm.
- doorloophoogte : n.v.t.
- hekwerk : 1000 mm.+vloer art. 2.33 bouwbesluit
- vloersparing : 1300x2380 mm.

renvooi

- 100mm gevelmetselwerk
- 120mm isolatie
- 90/100mm frefab beton
- 70mm lichte scheidingswand
- rookmelder
- 60 minuten brandwerend
- afzuigpunt mechanische ventilatie
- verdeler vloerverwarming
- radiator
- opstelplaats wasmachine
- CV ketel
- mechanische afzuigunit
- PV verdeler


Voor locatie PV-panels zie tekeningen BA.01/BA.02/BA.04




voorgevel



Voor locatie PV-panelen zie tekeningen BA.01/BA.02/BA.04




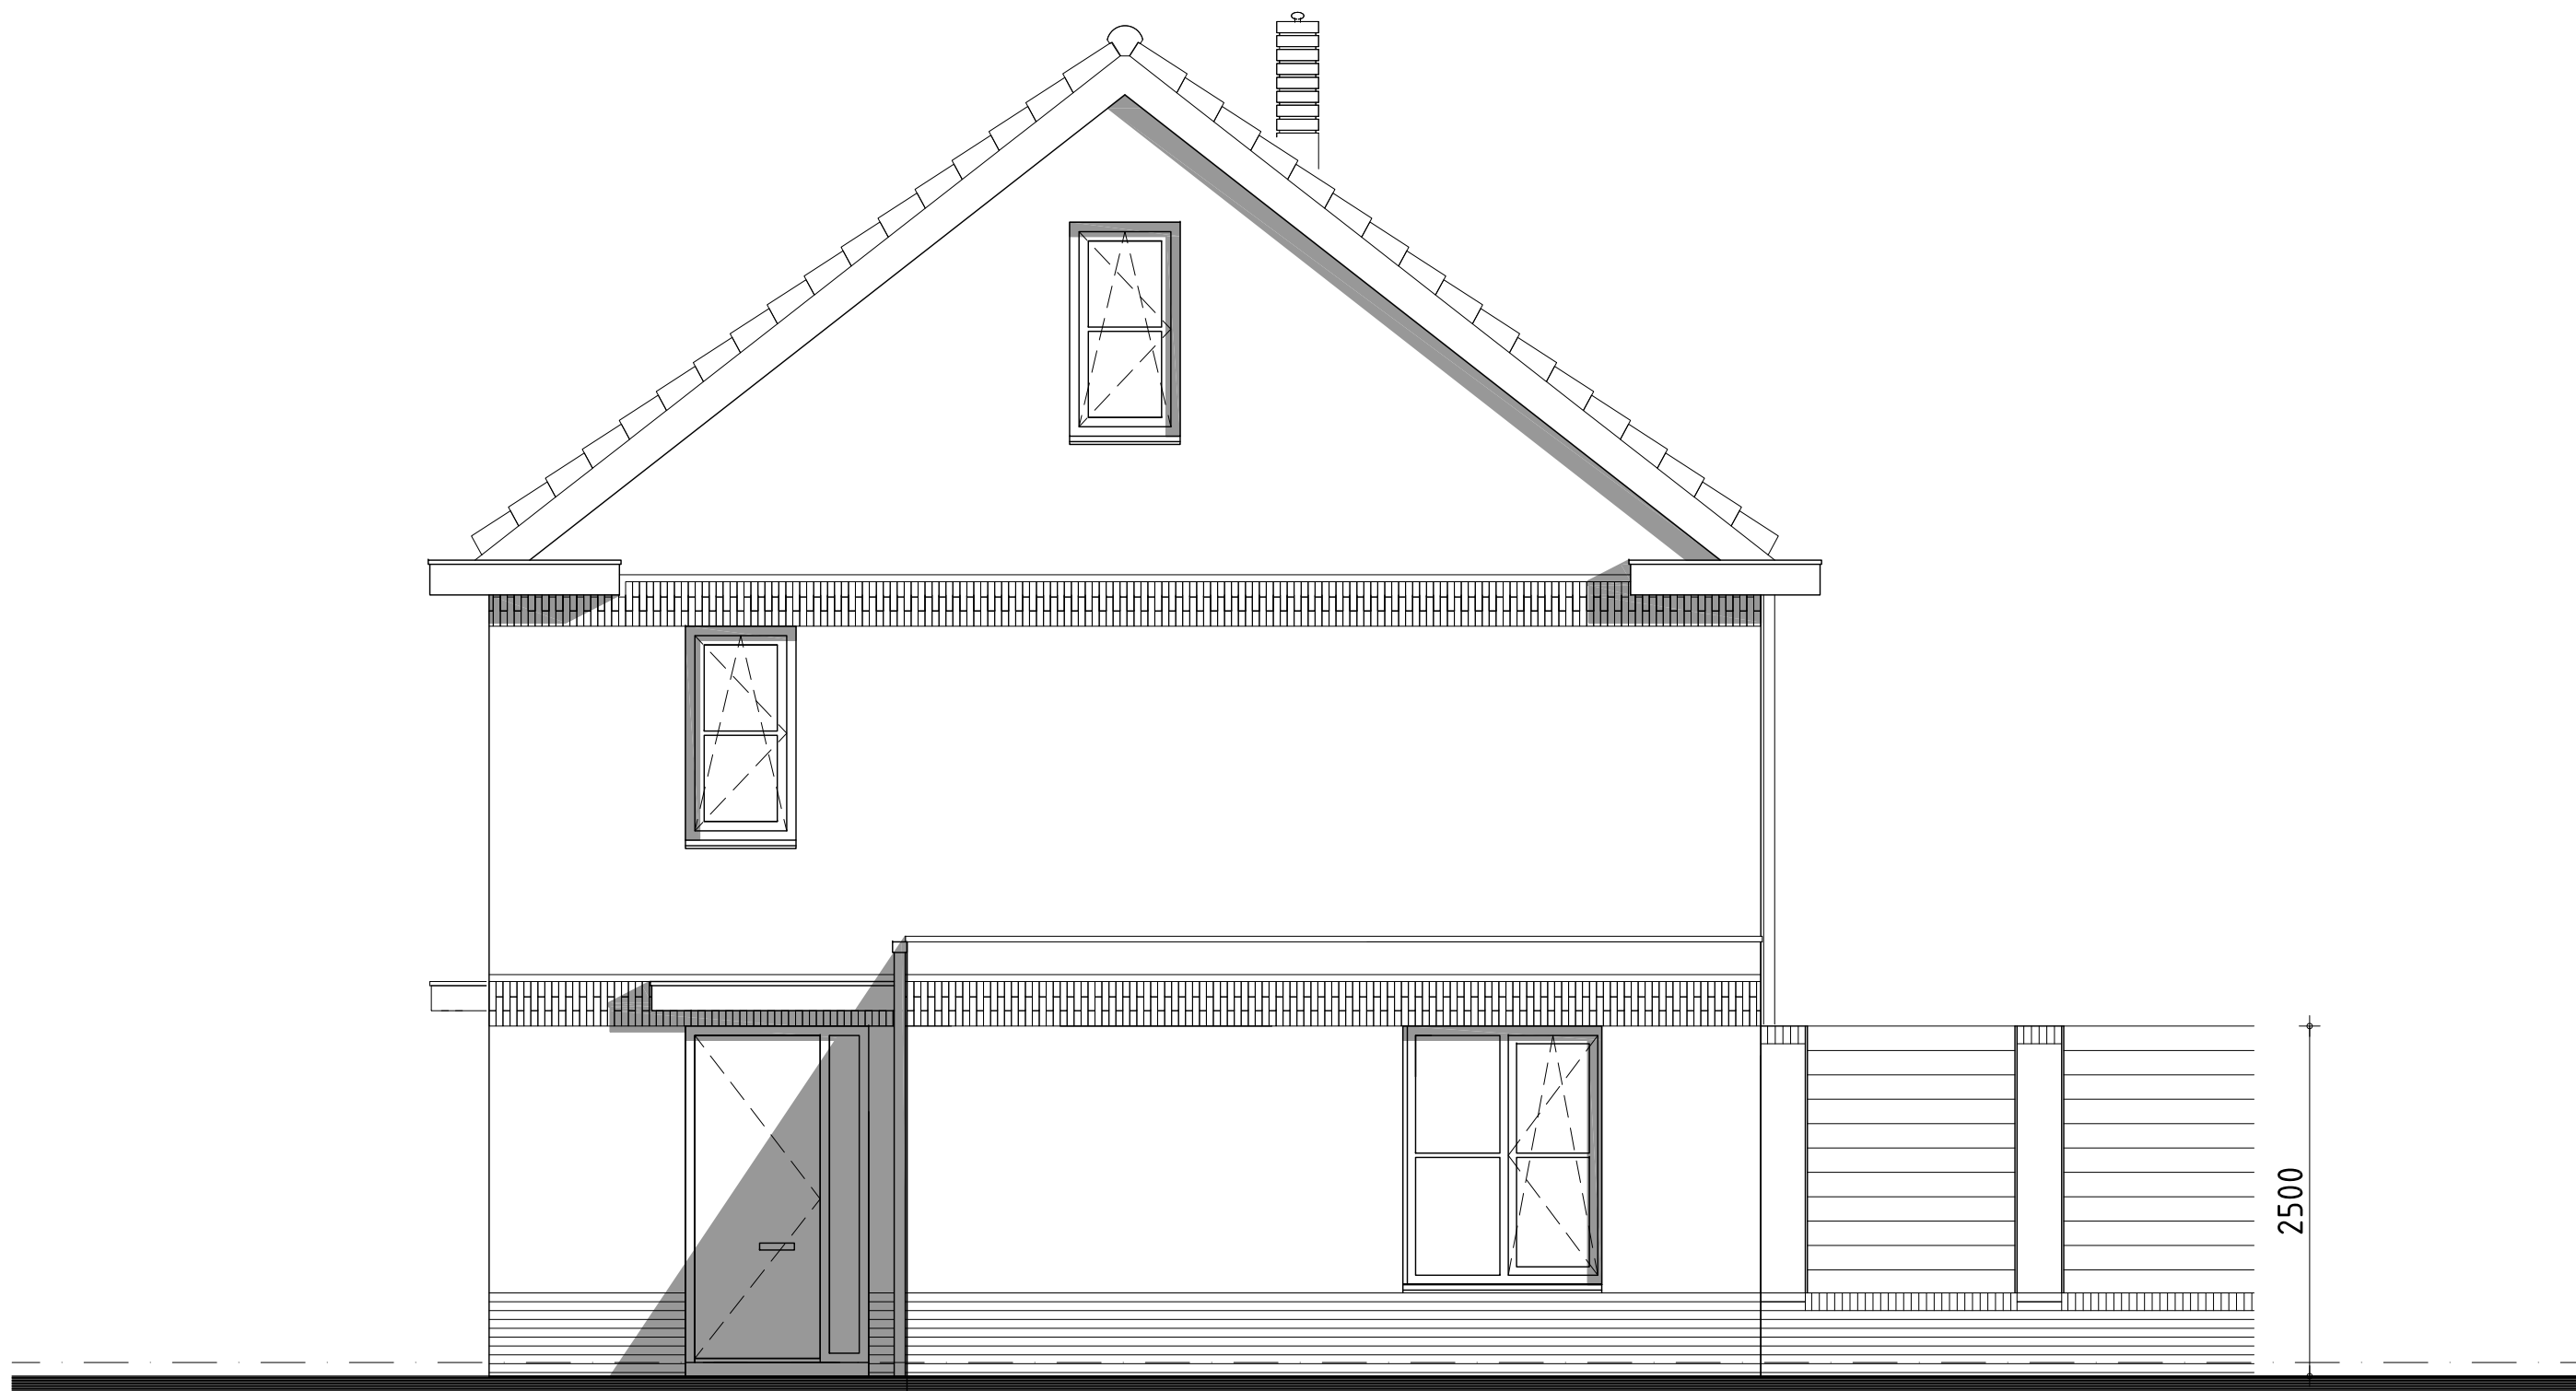



rechter zijgevel

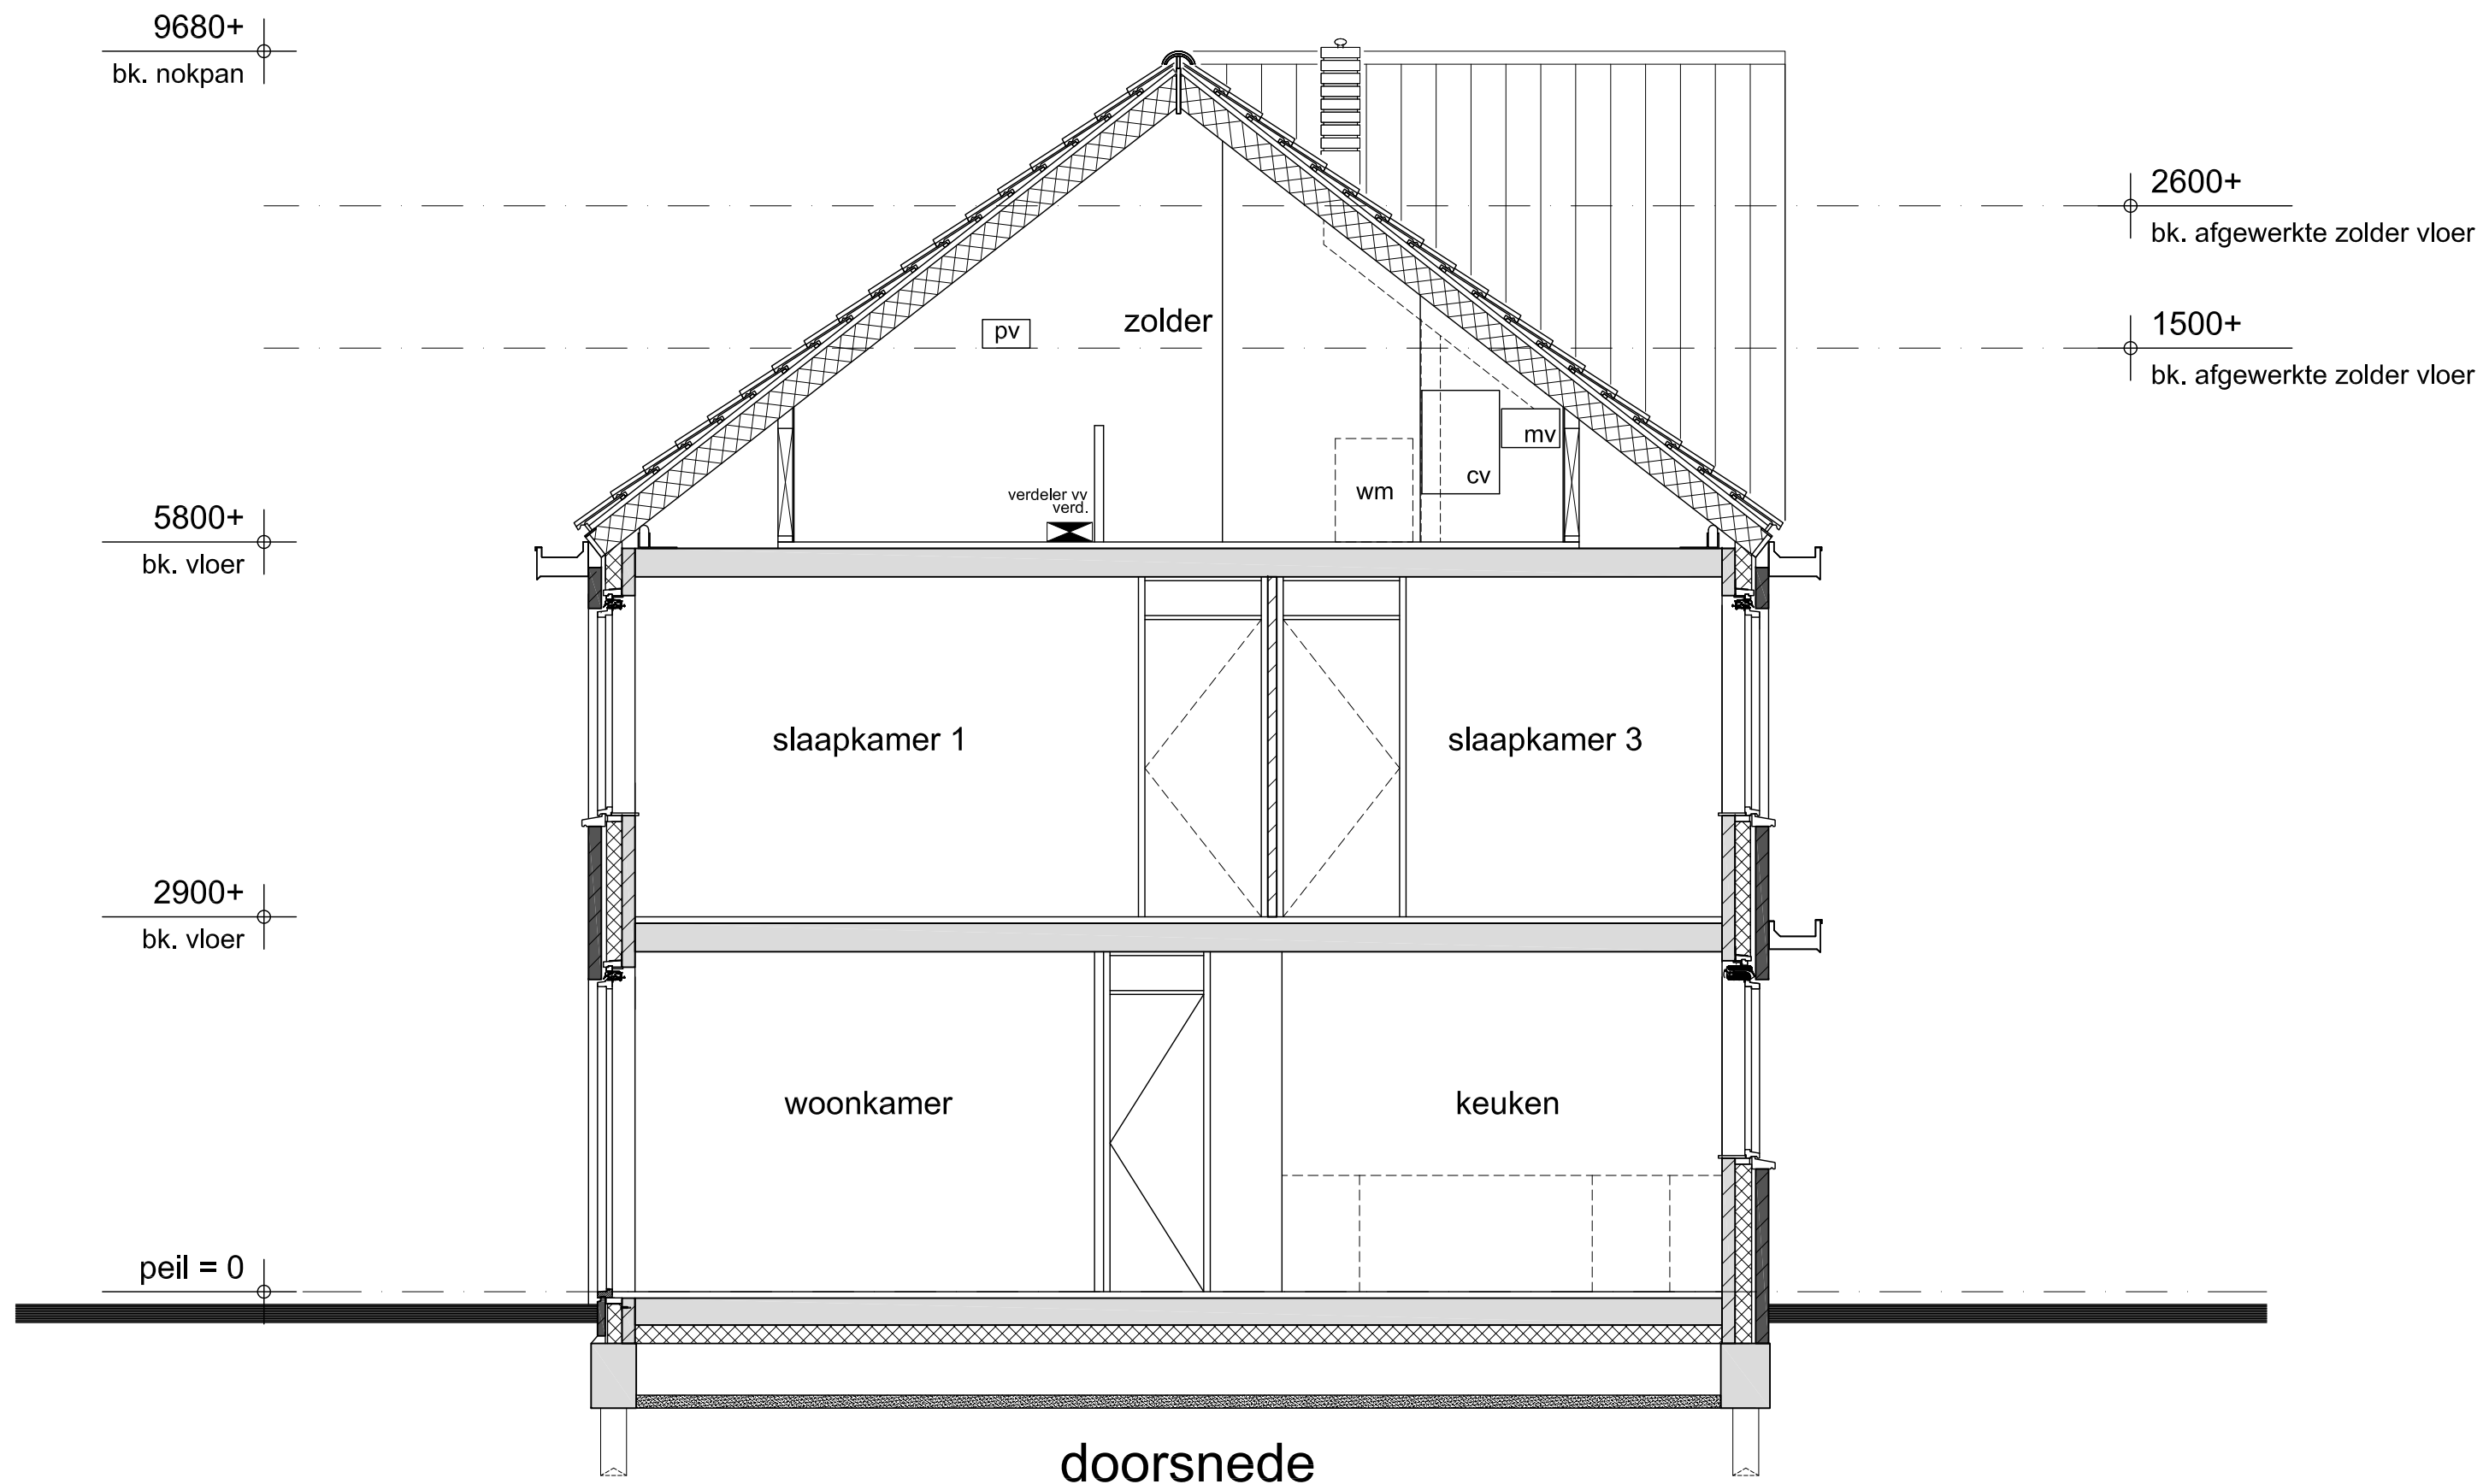


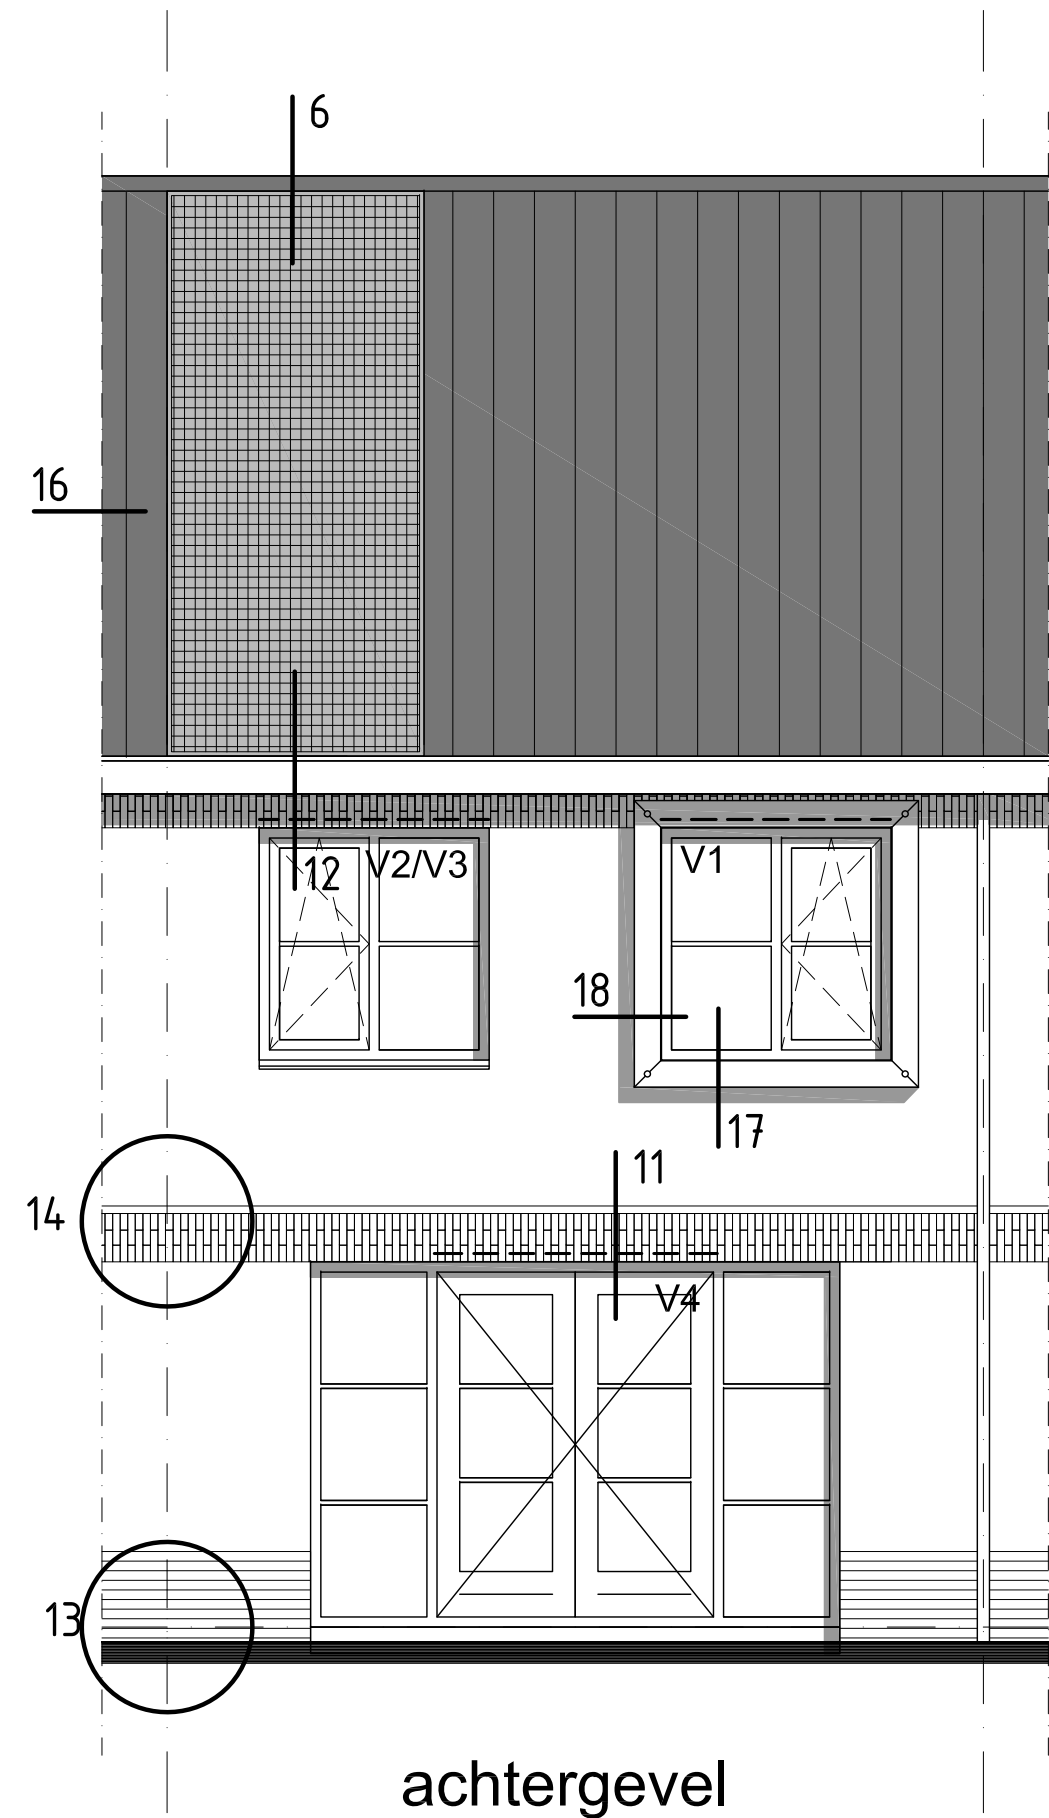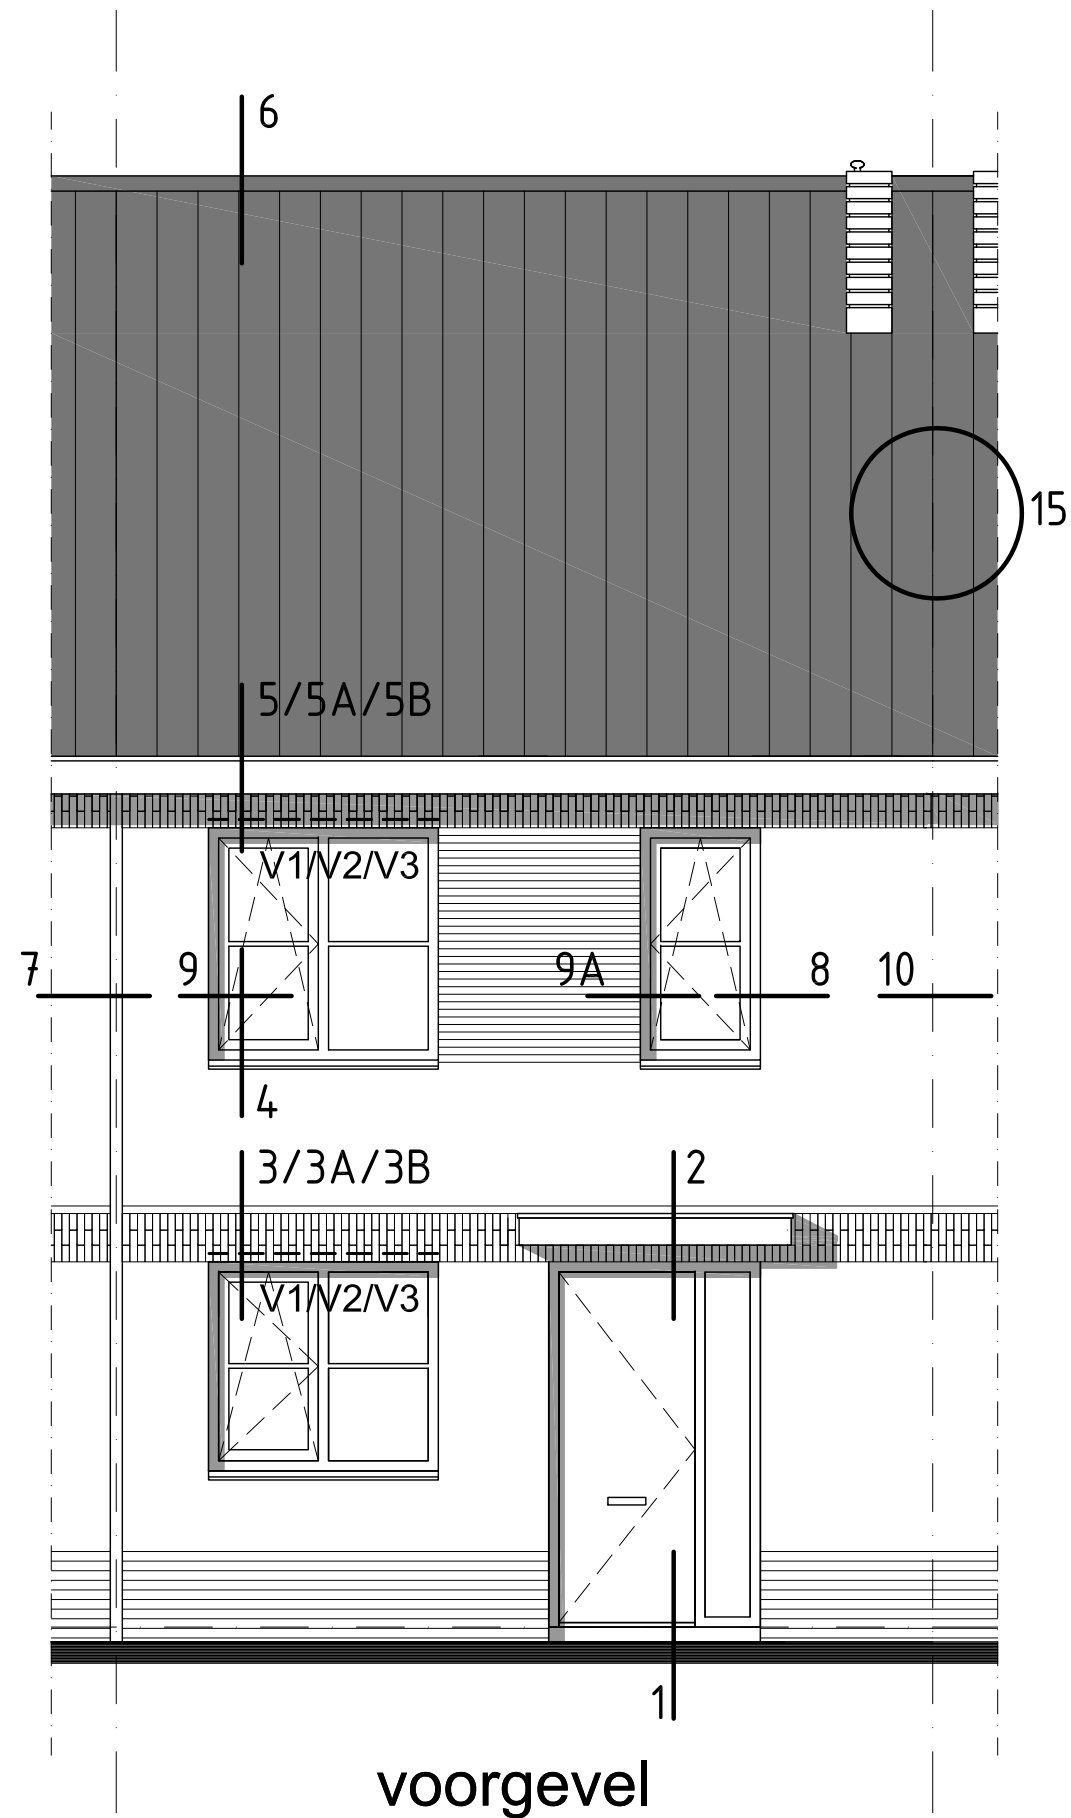


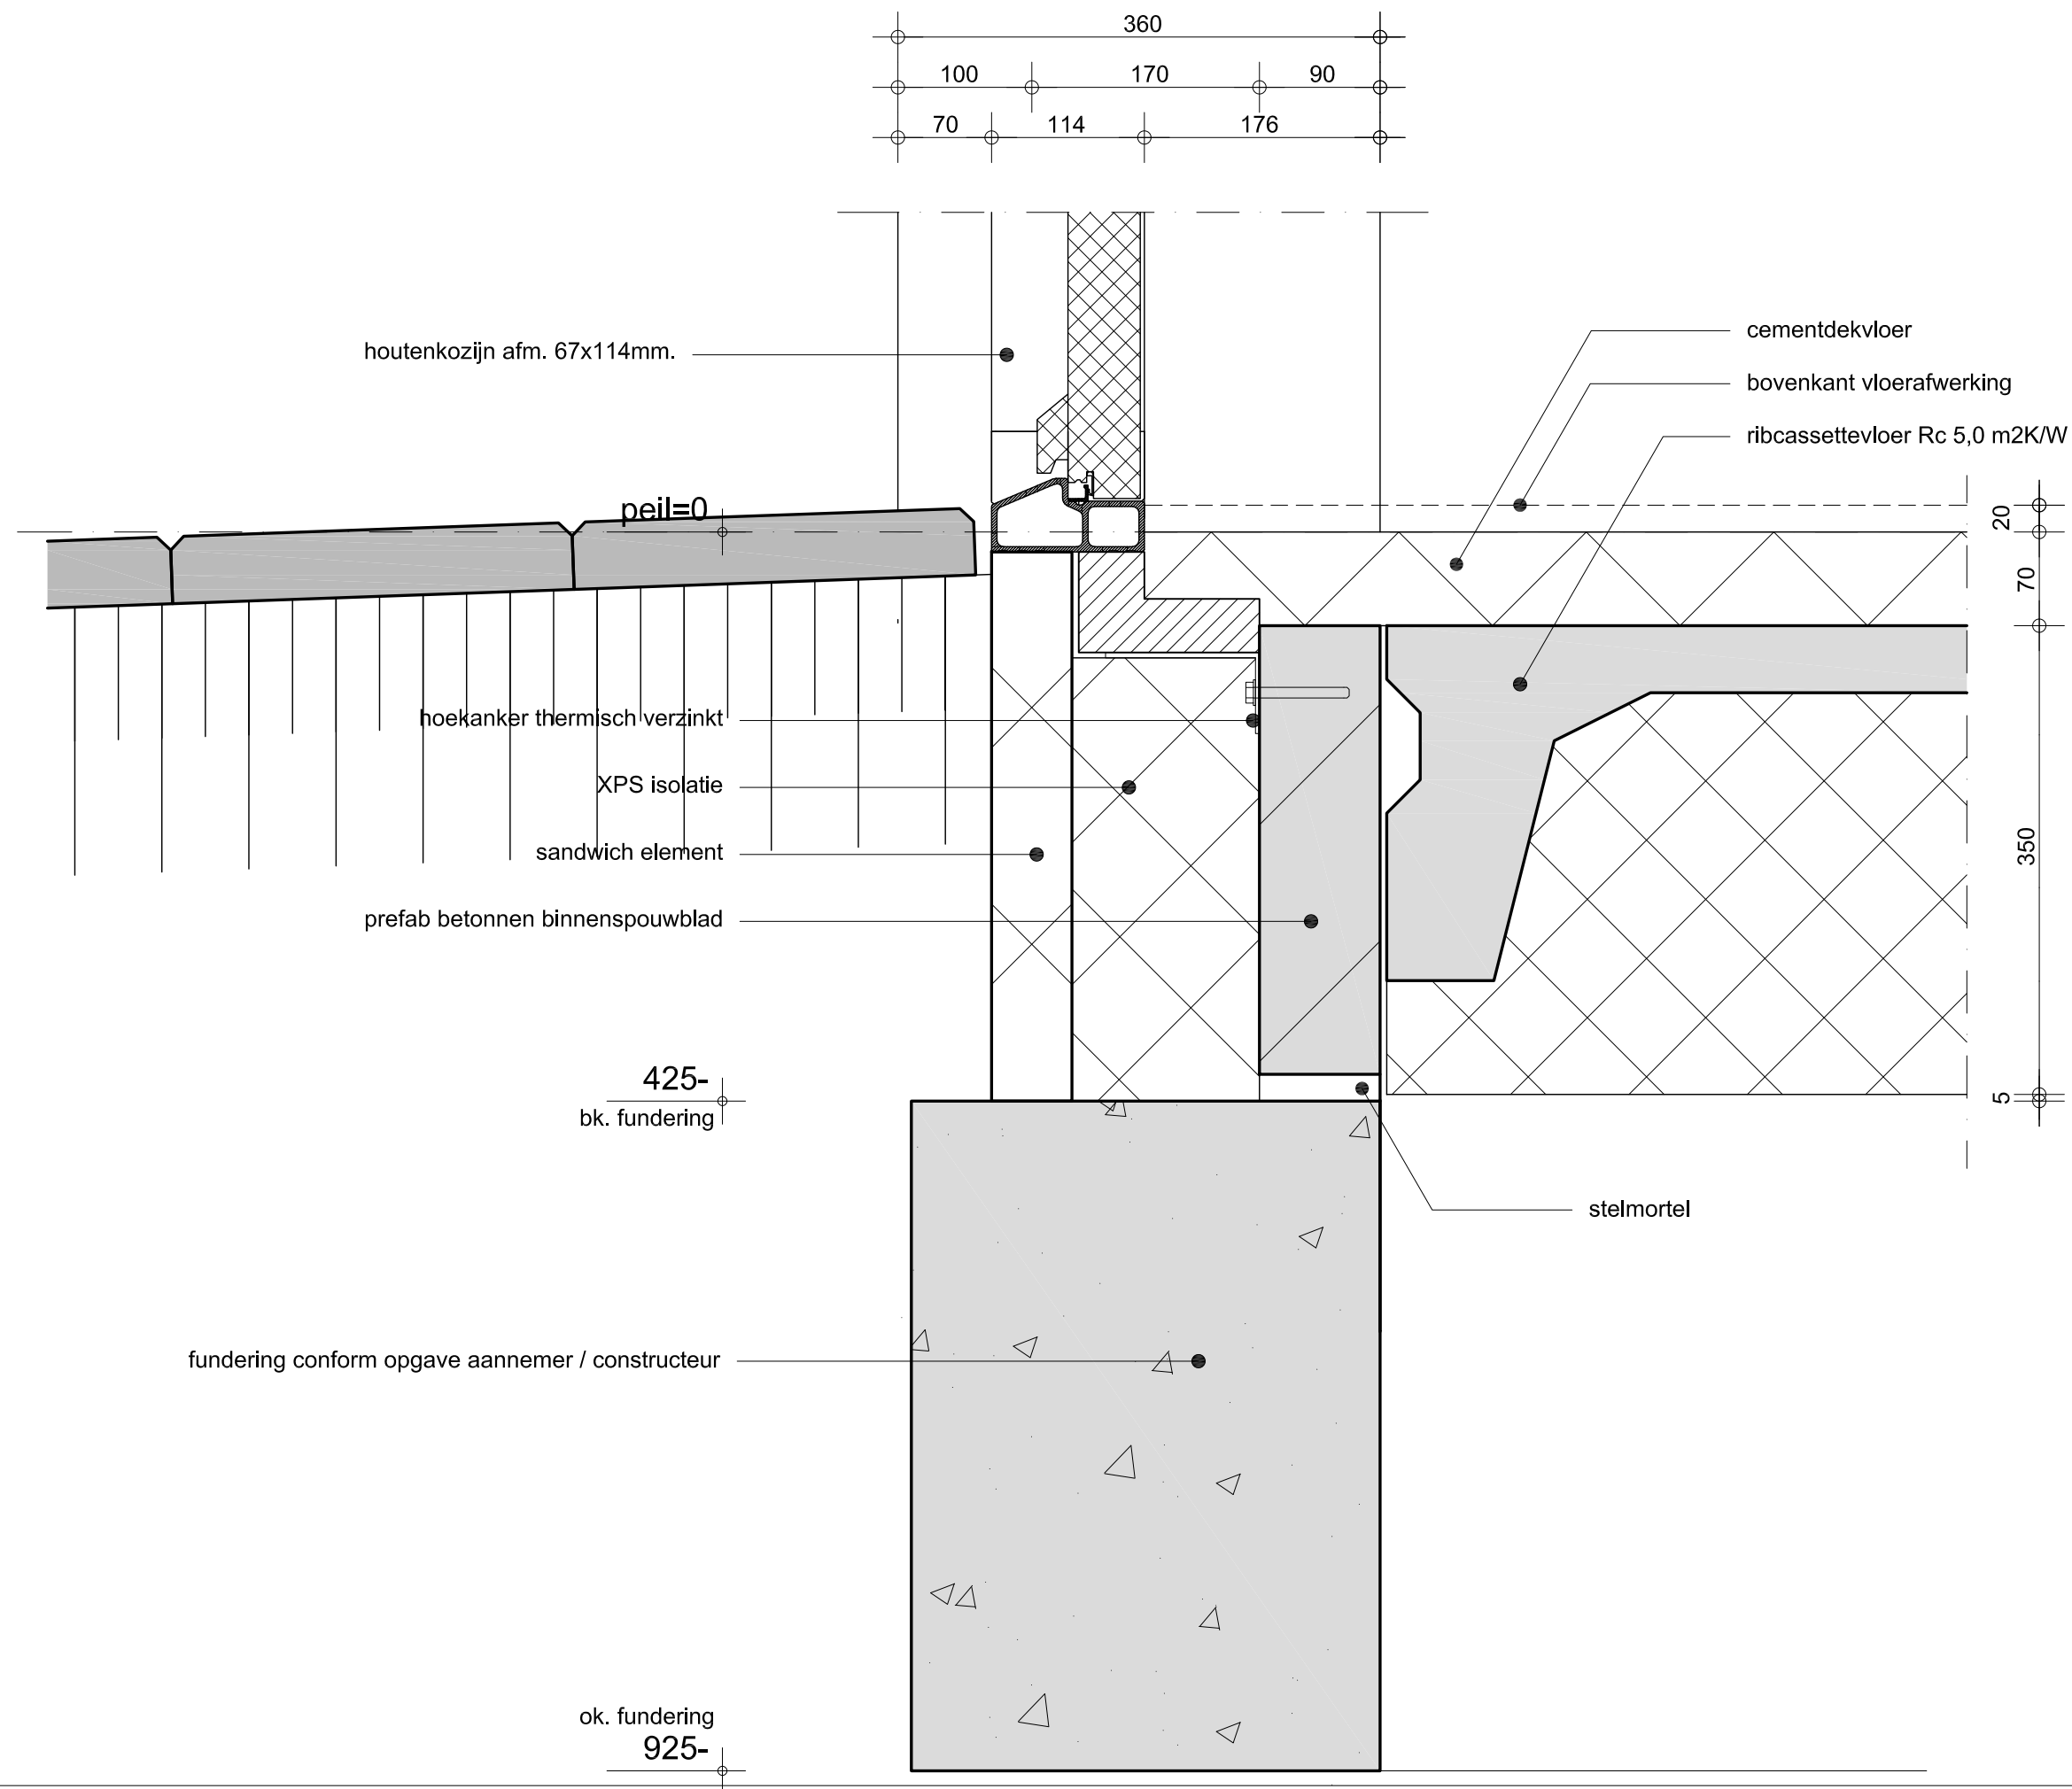


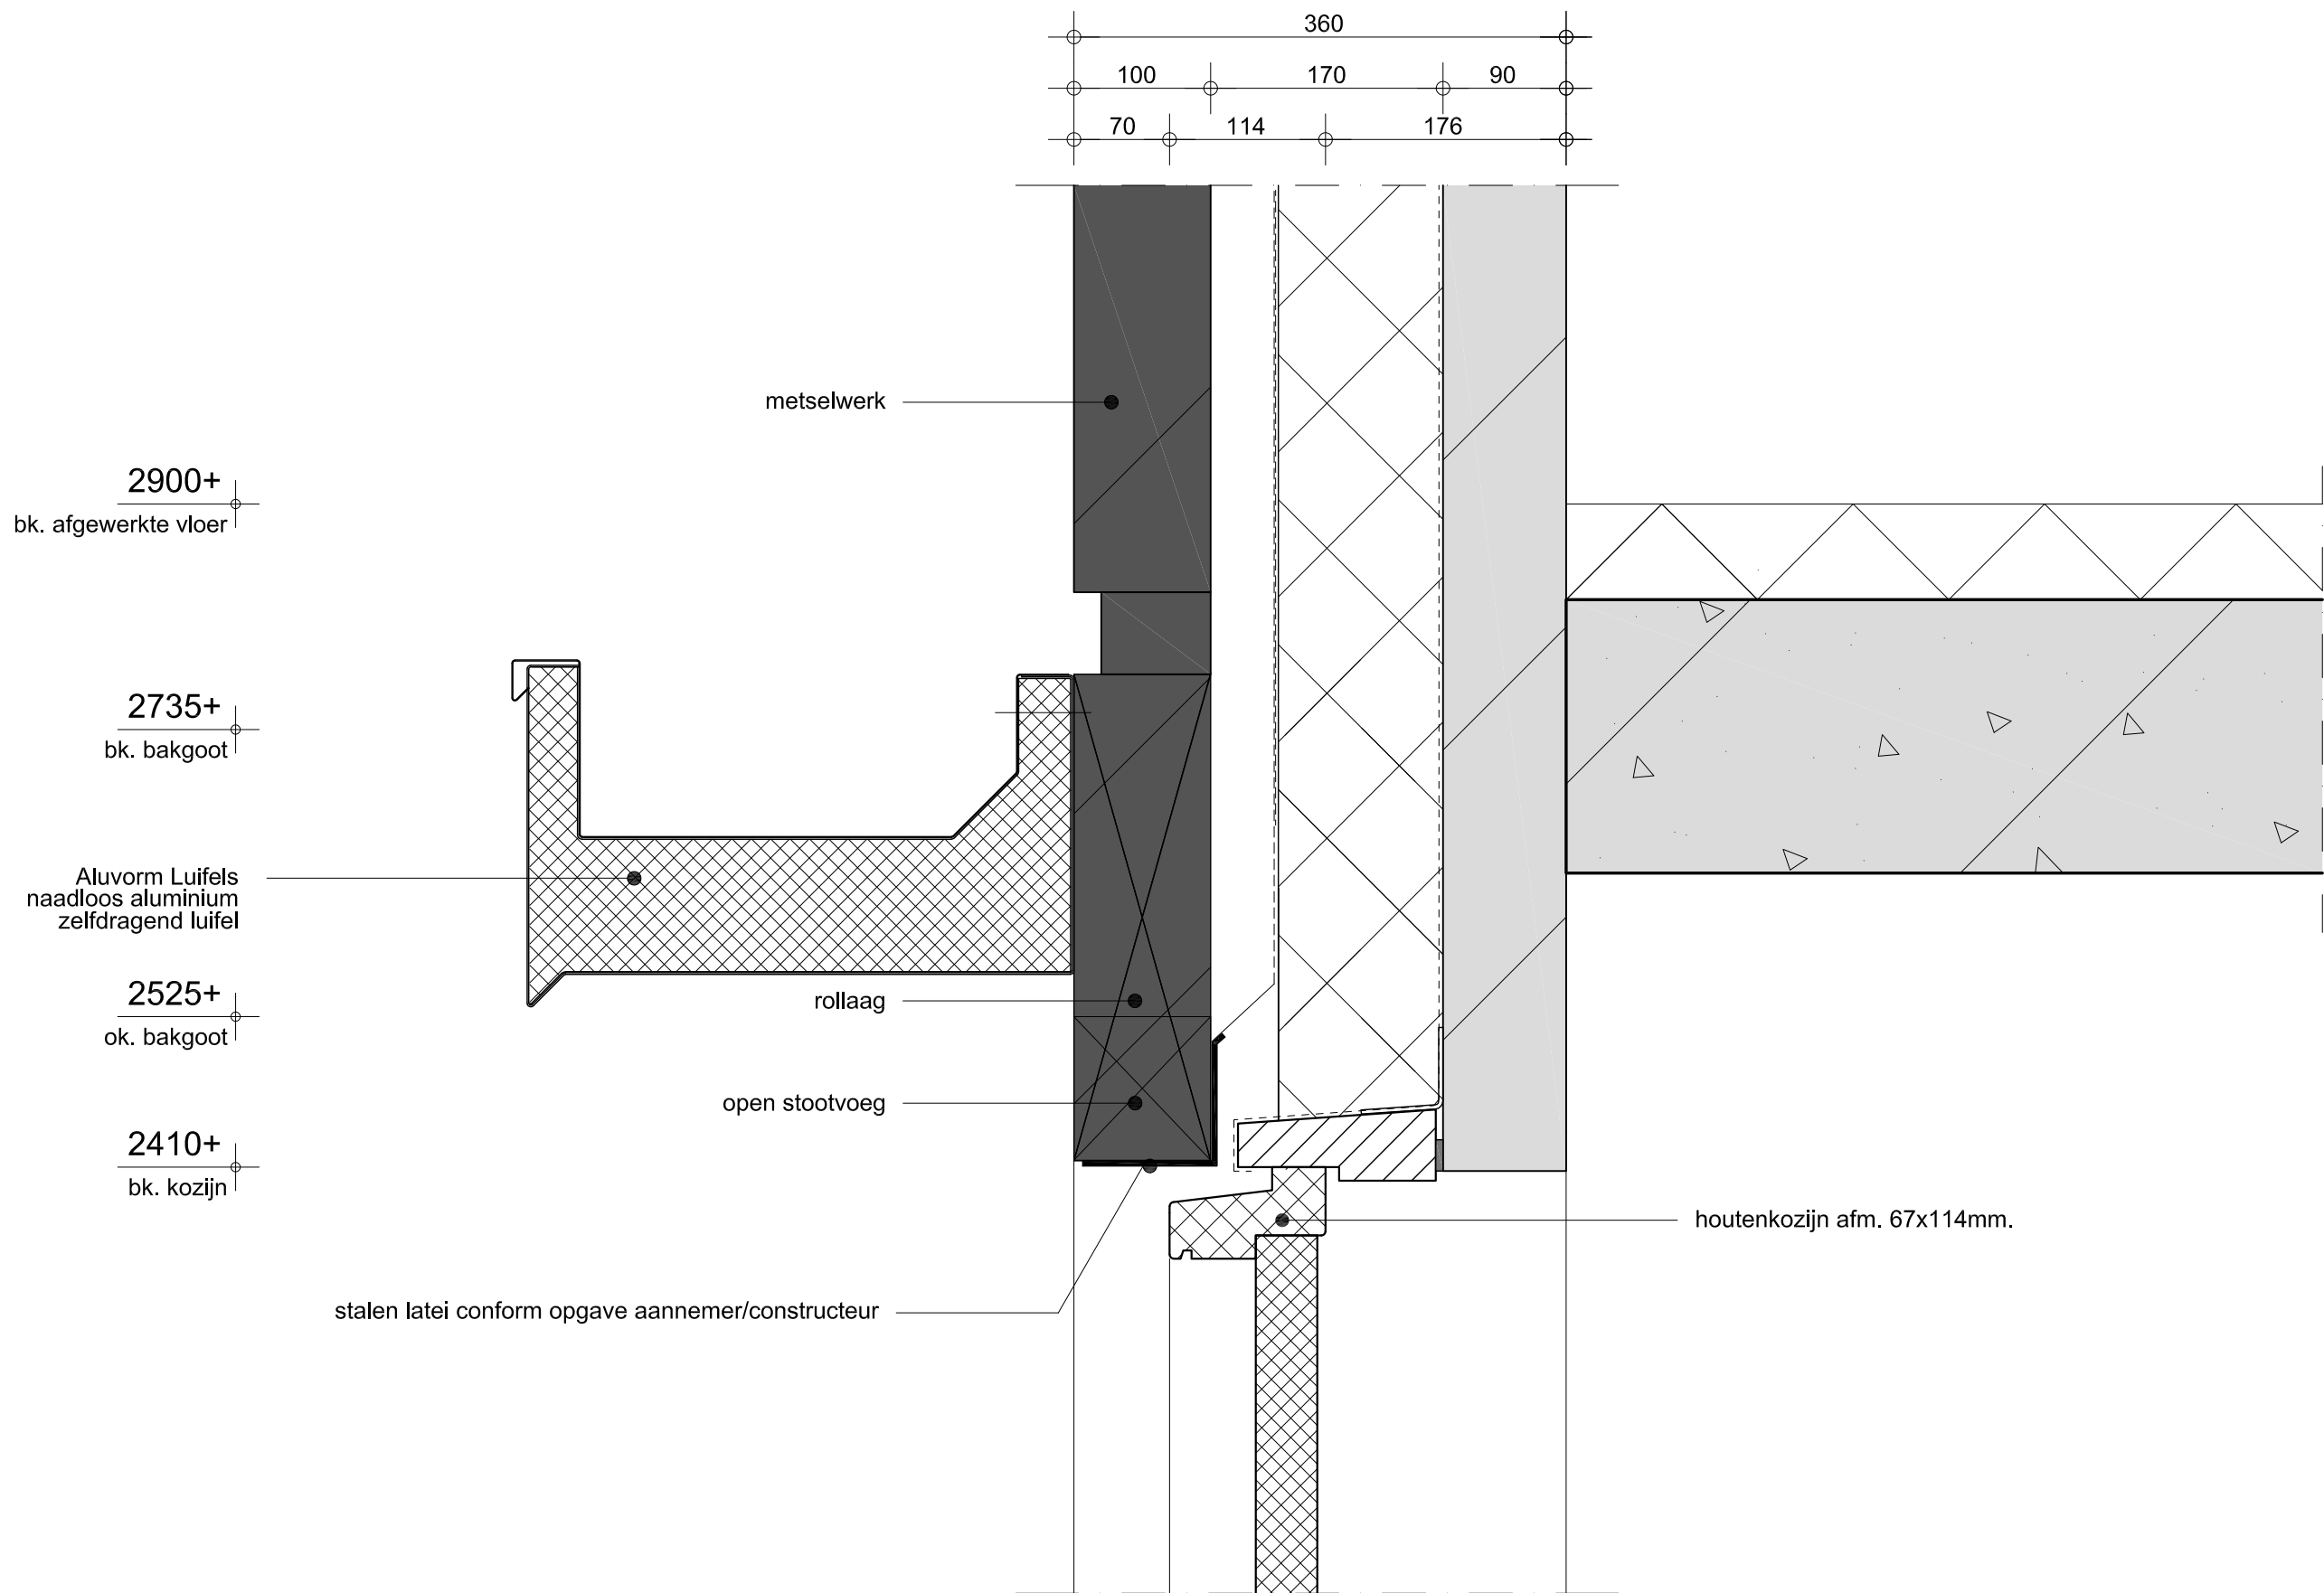


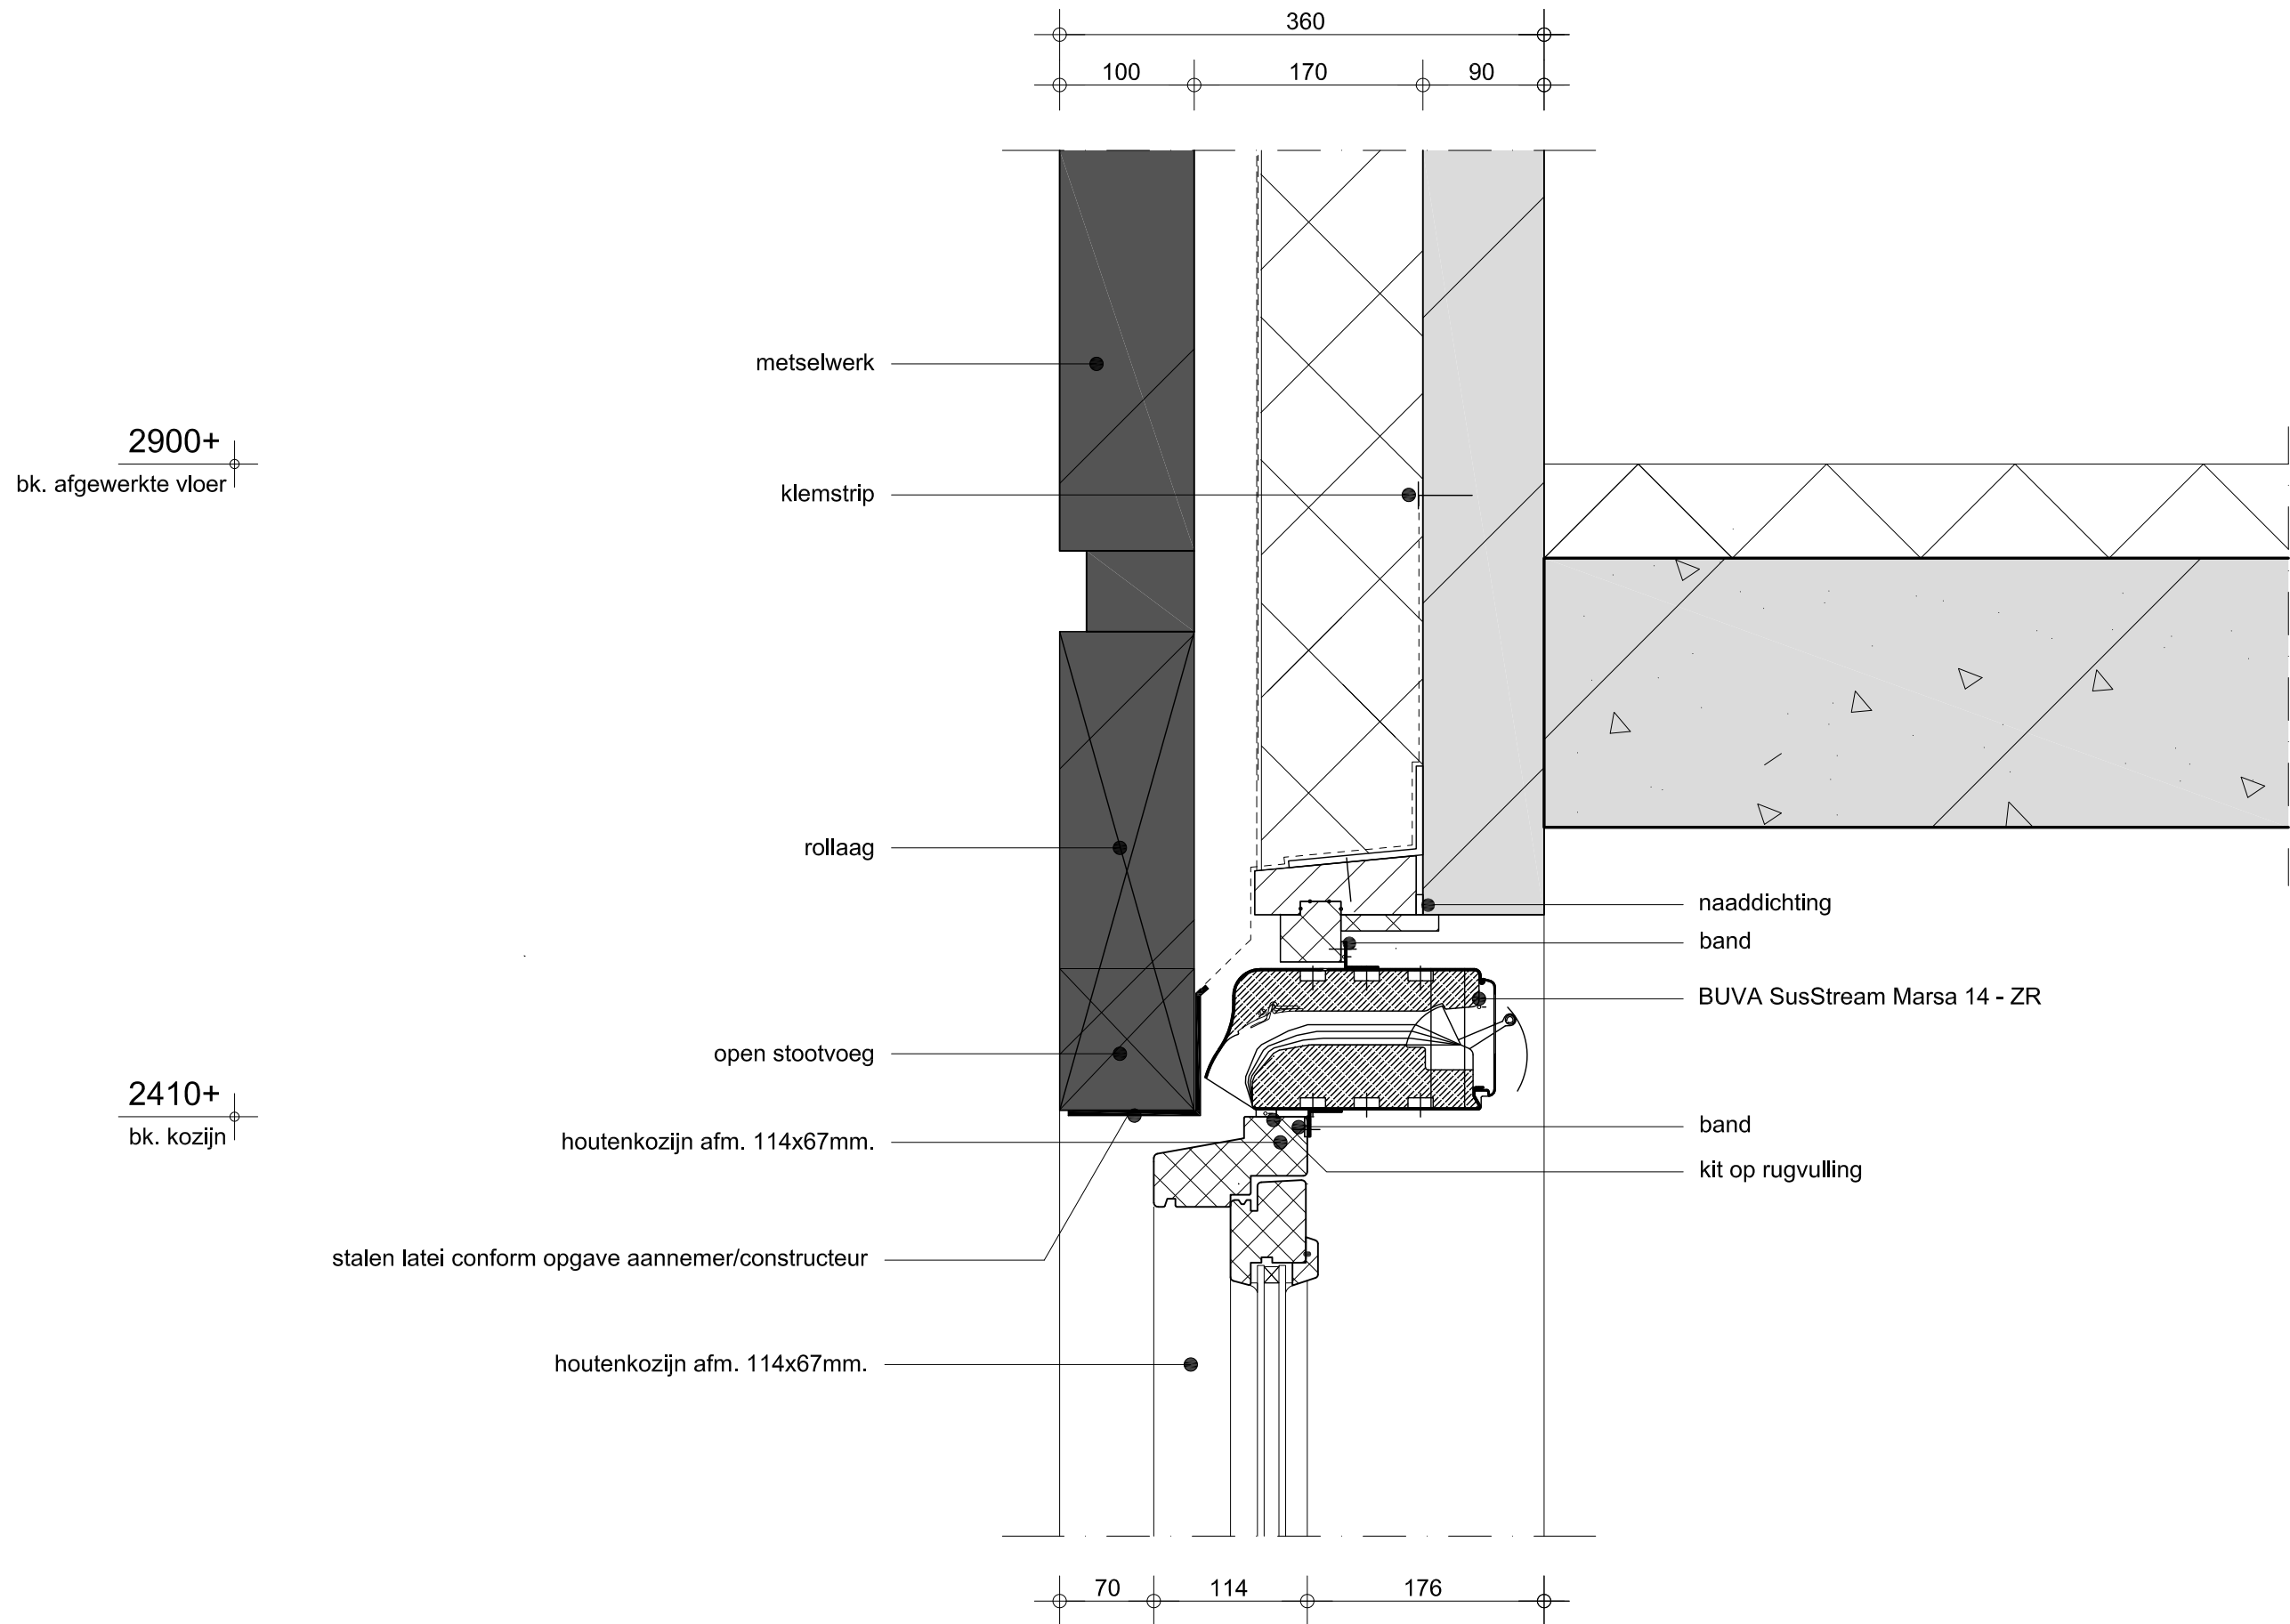


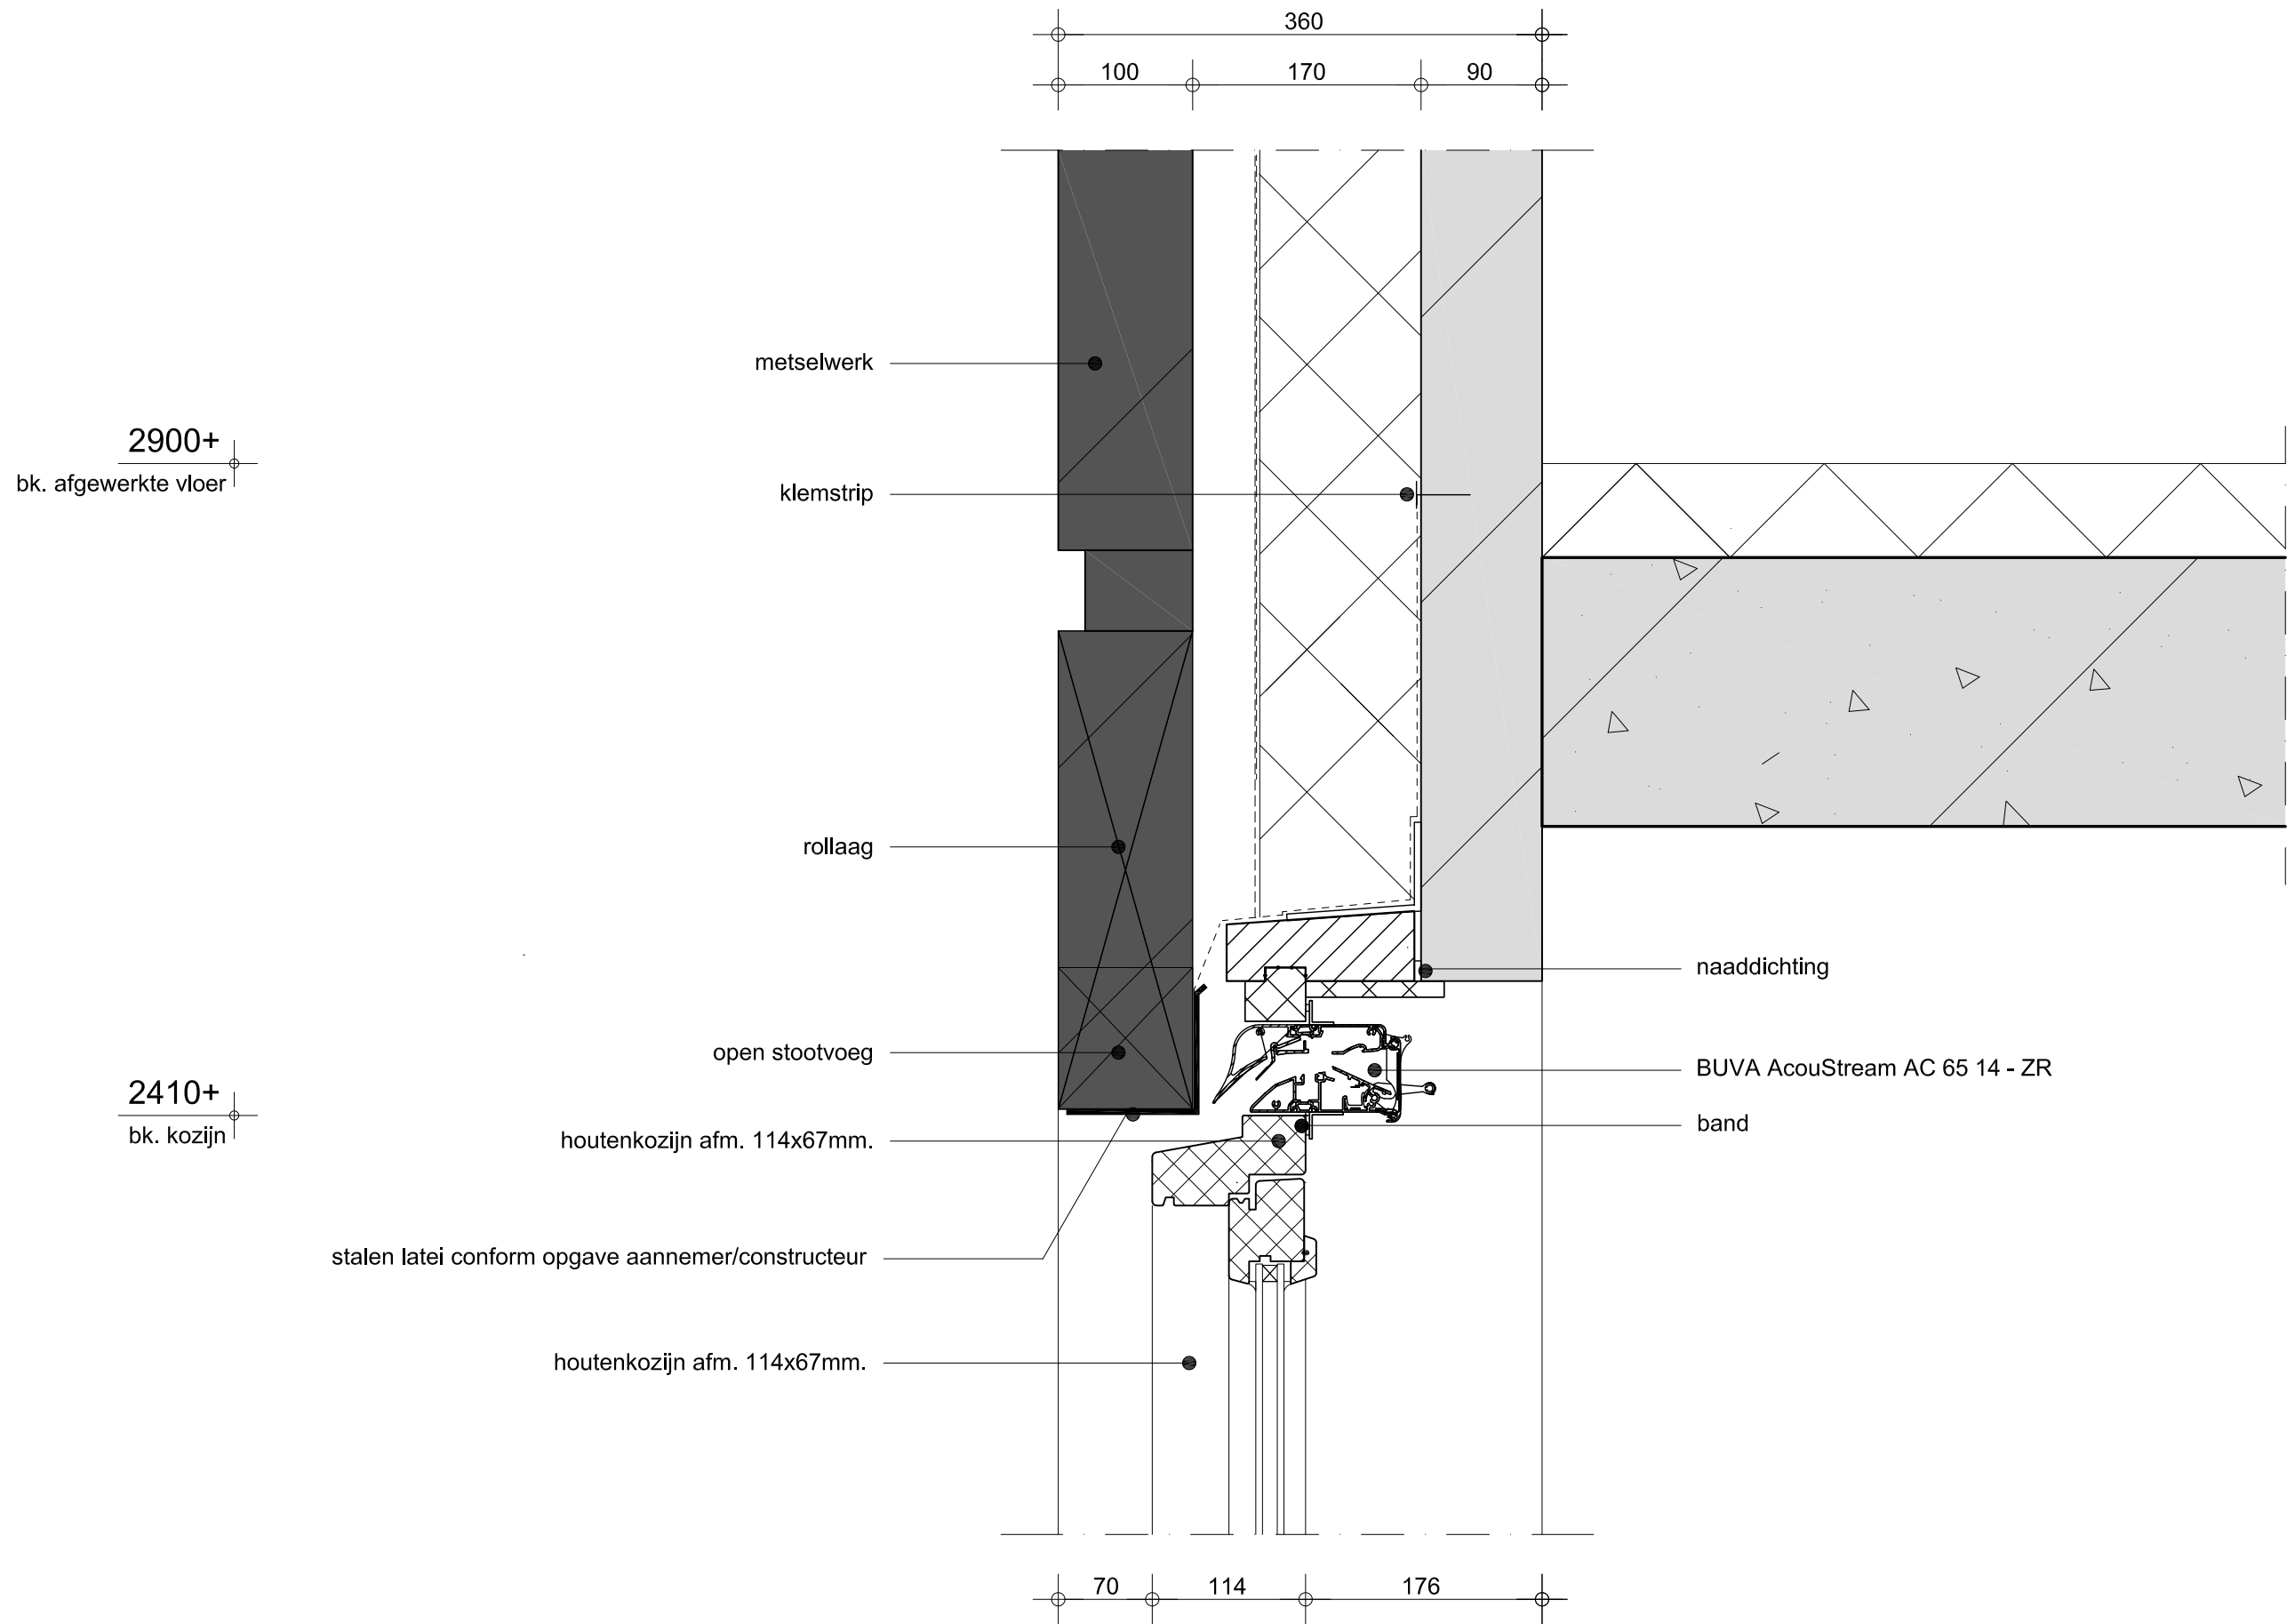


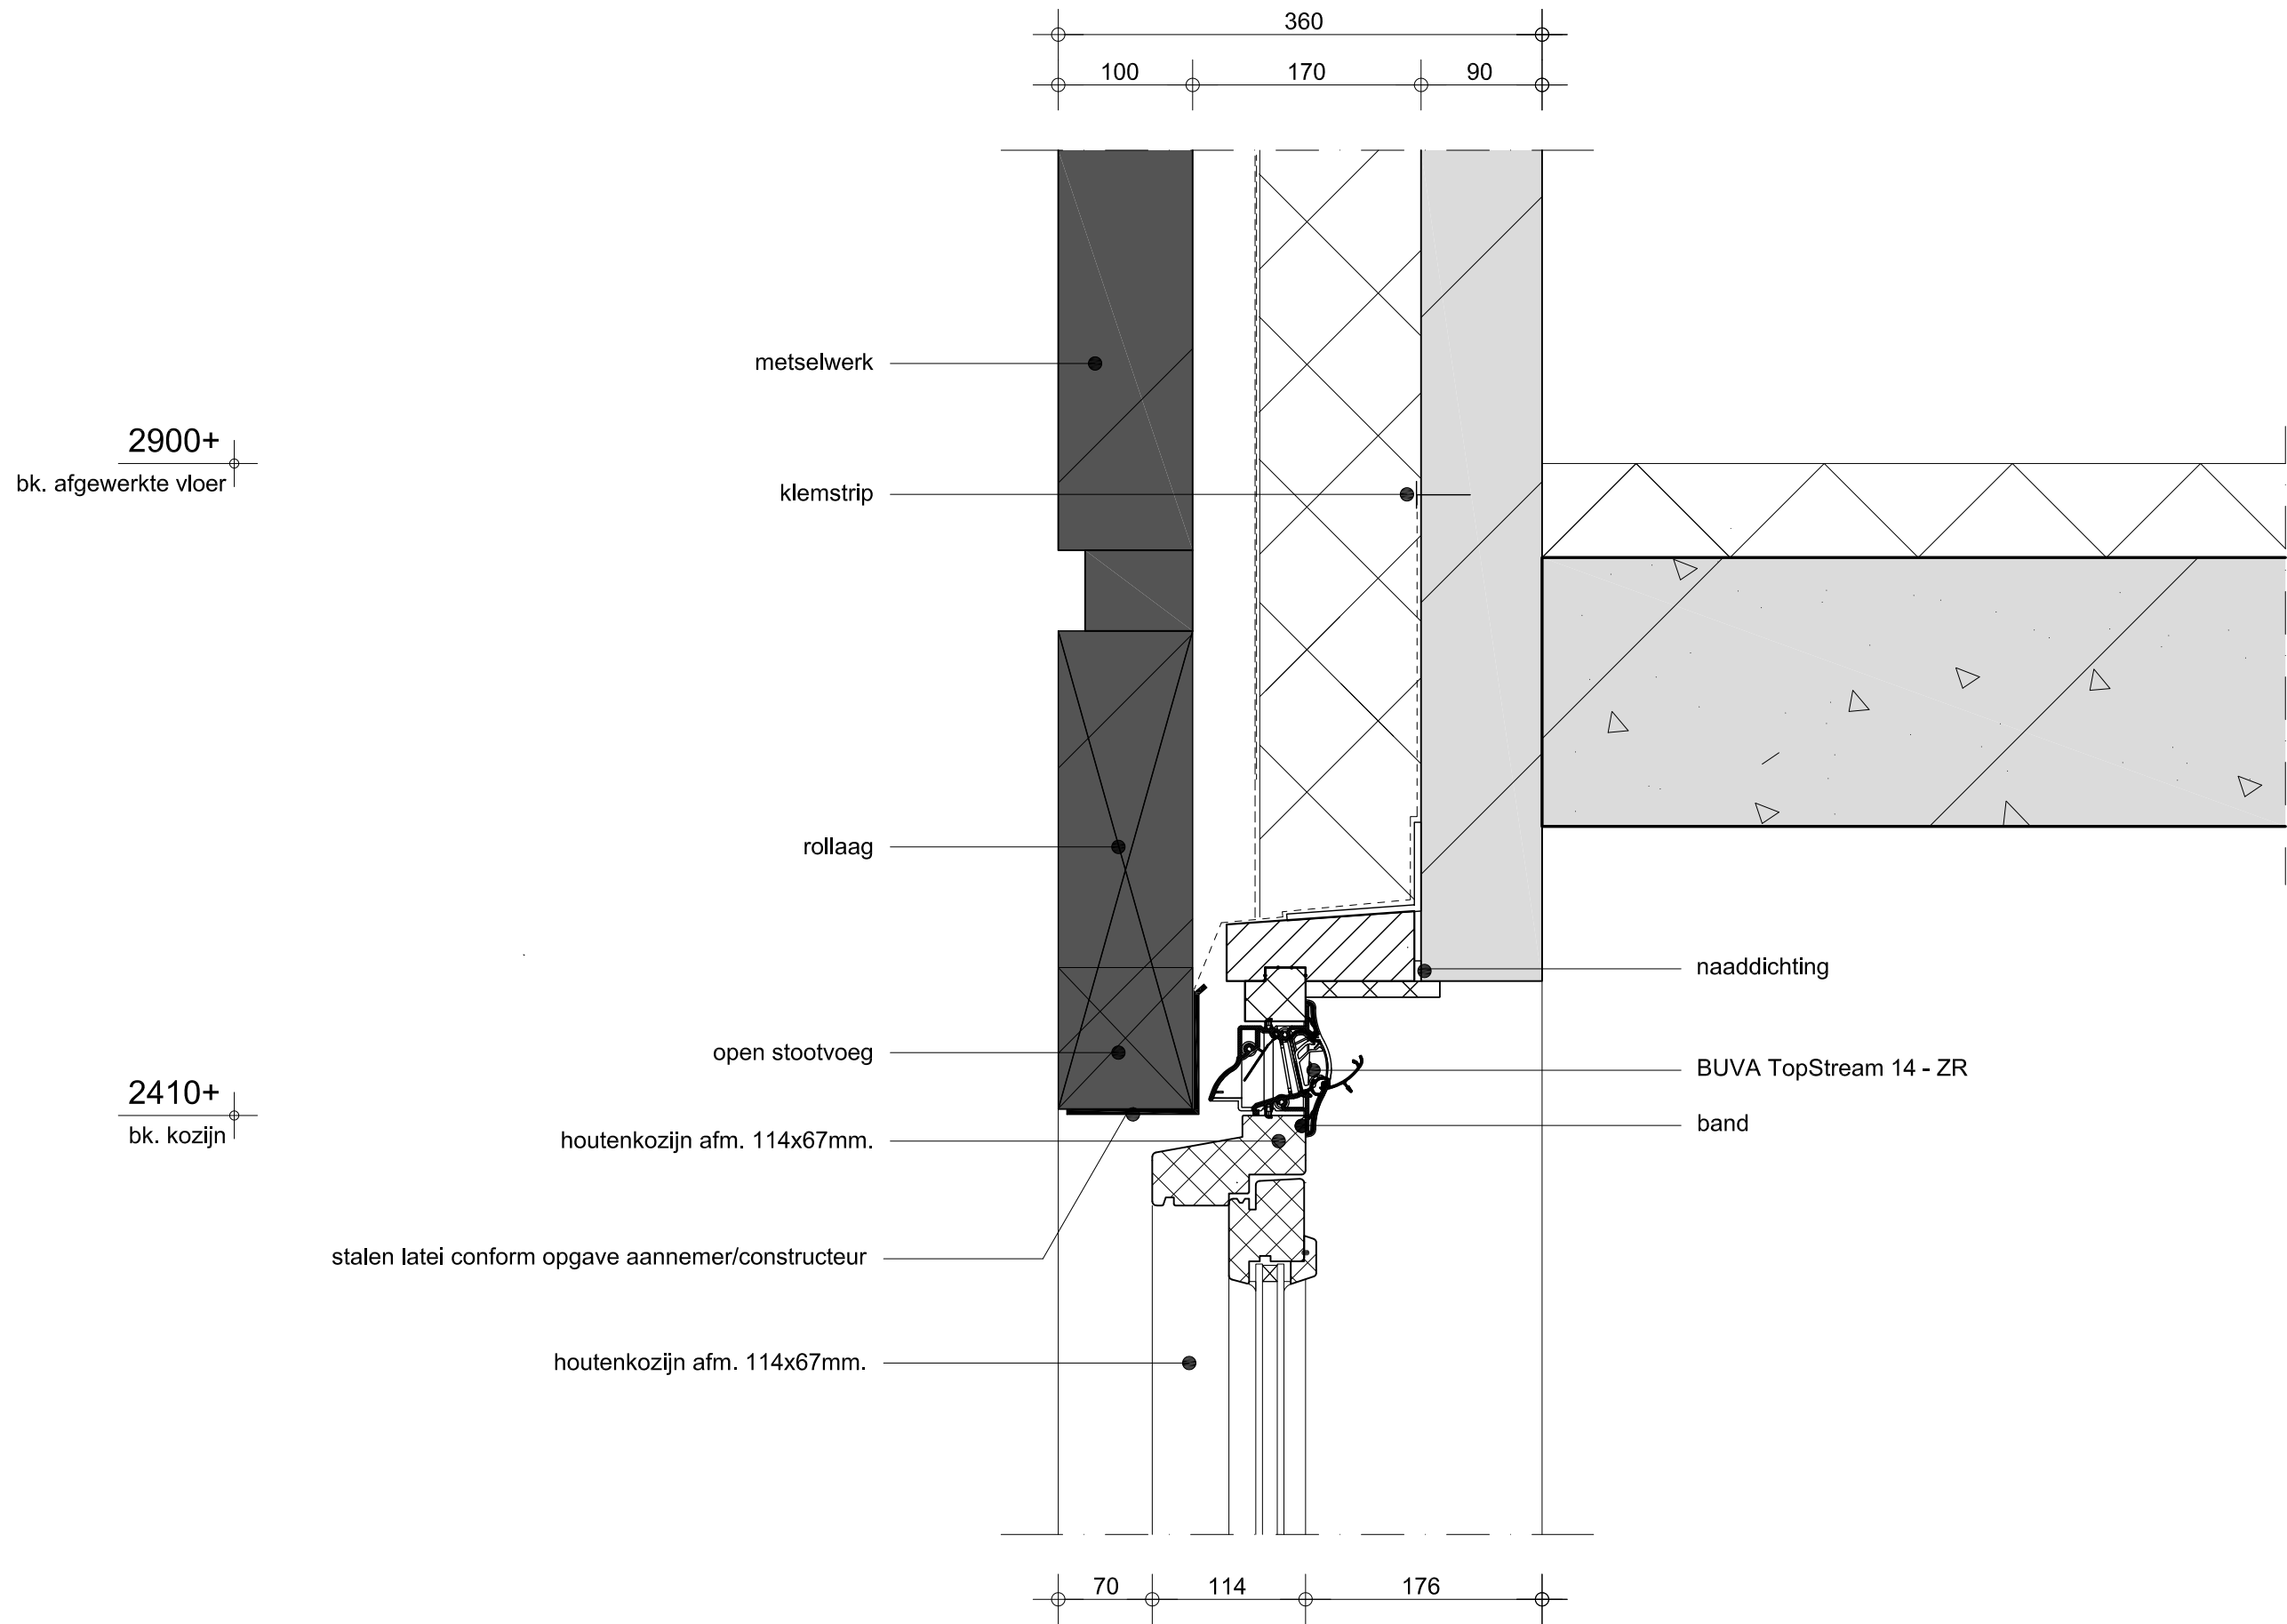


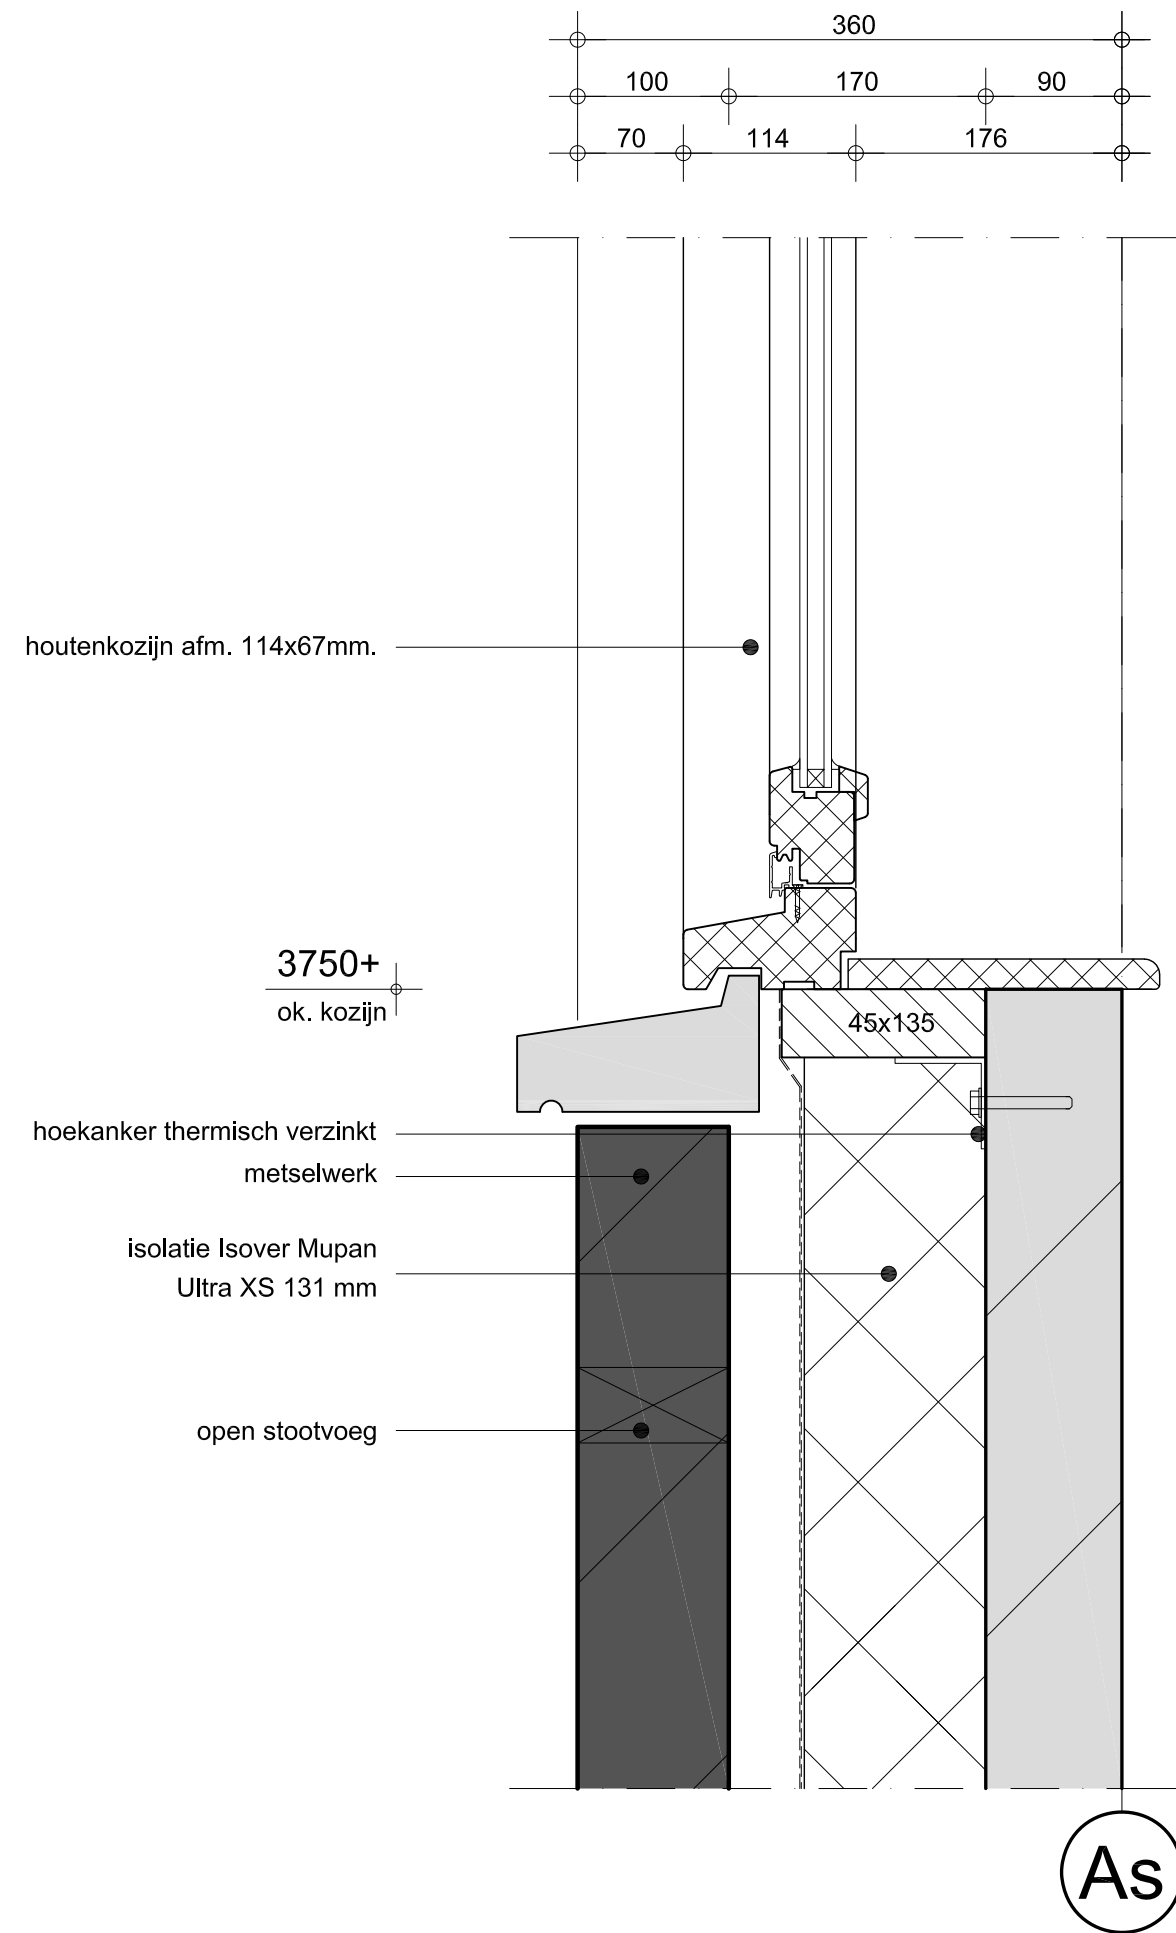



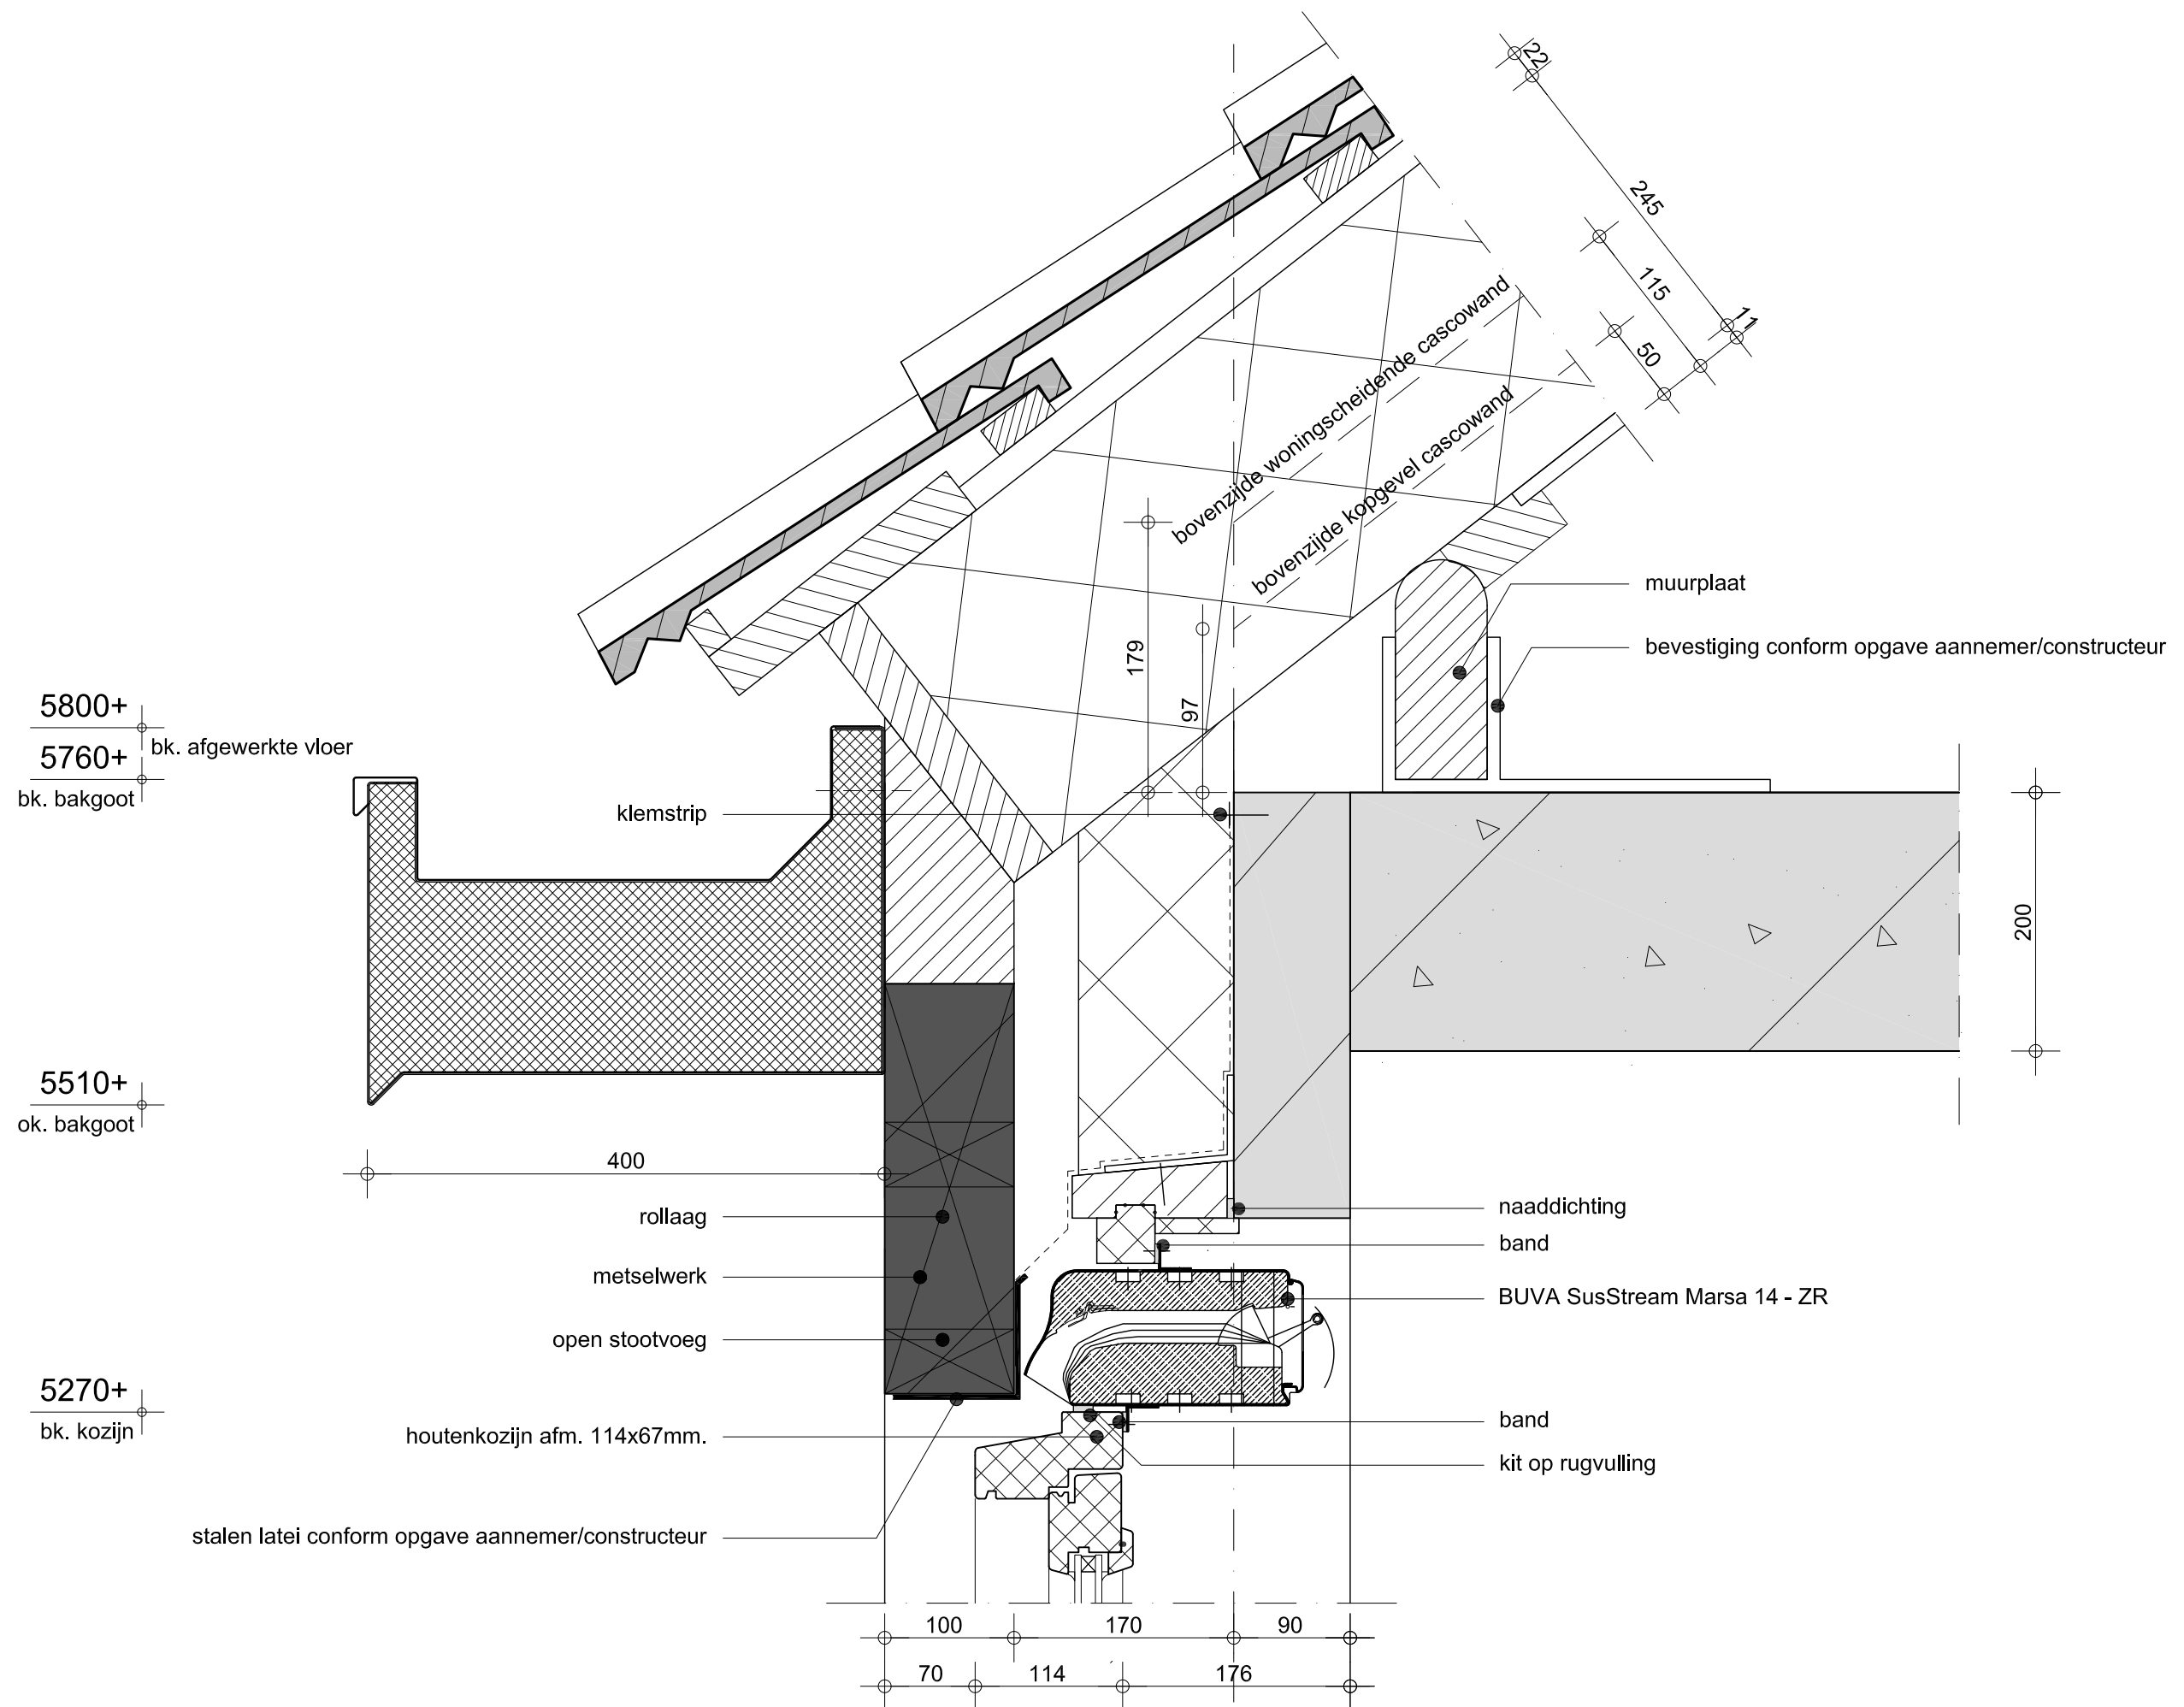


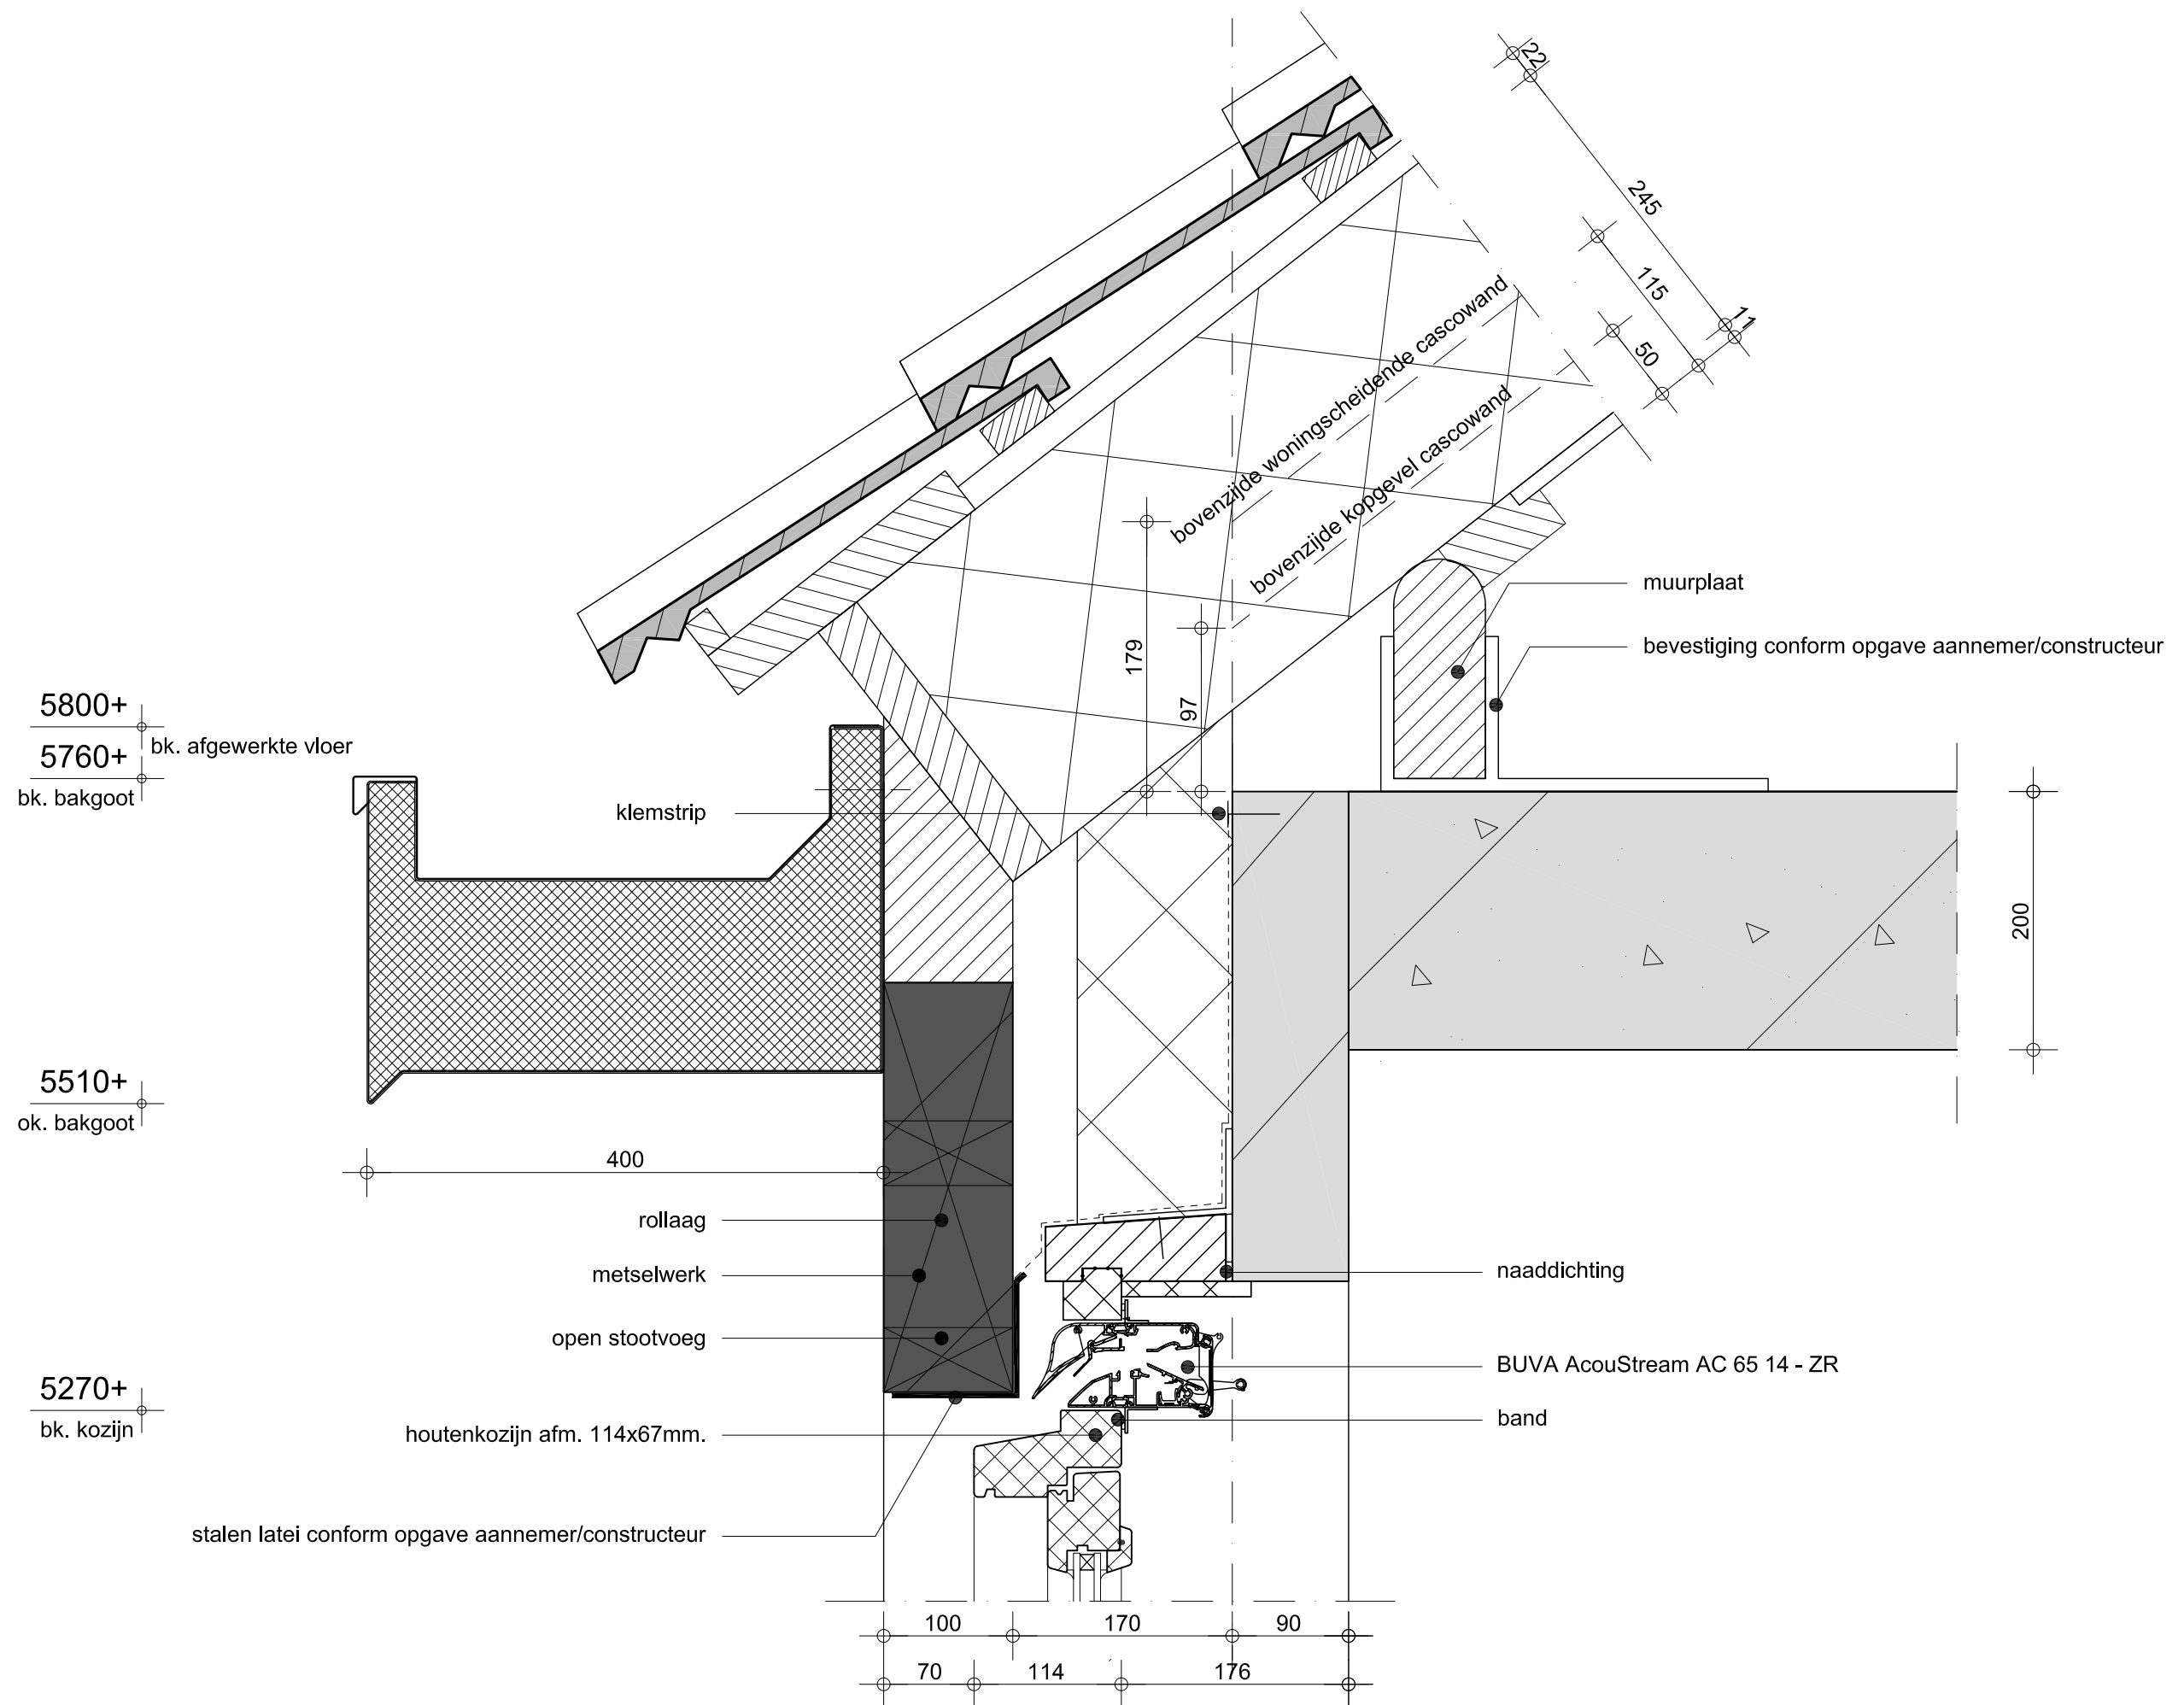


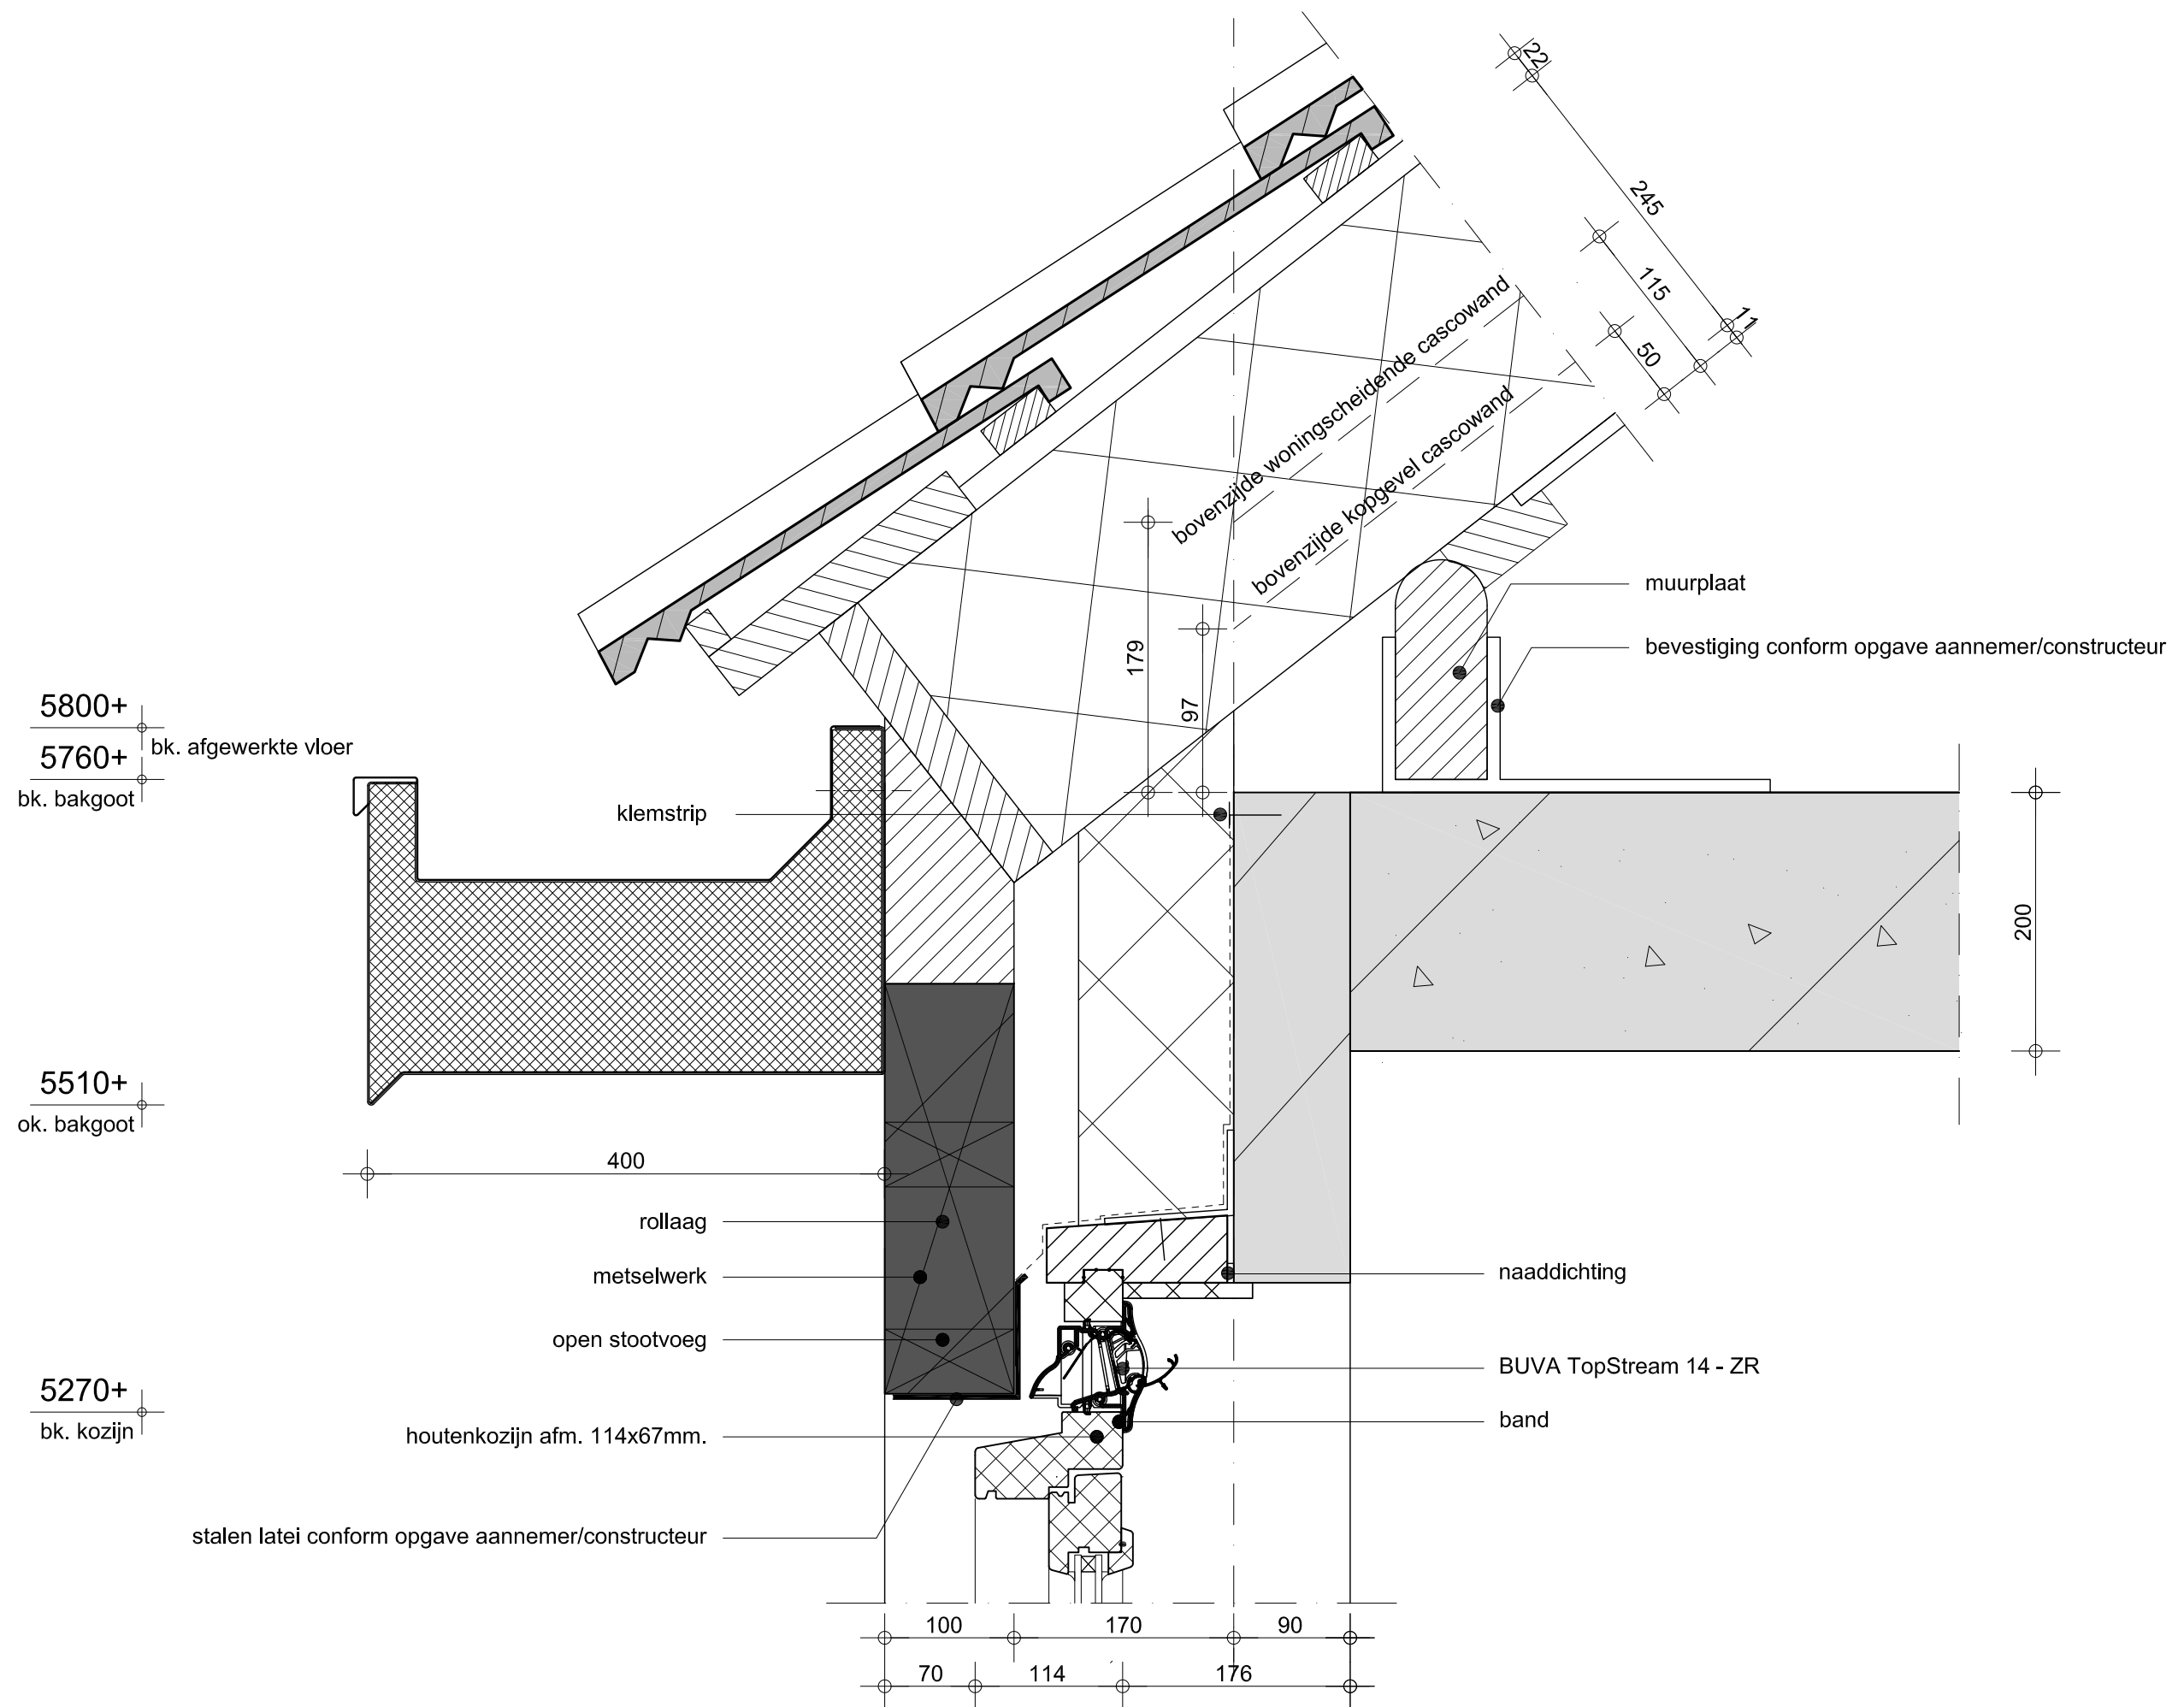


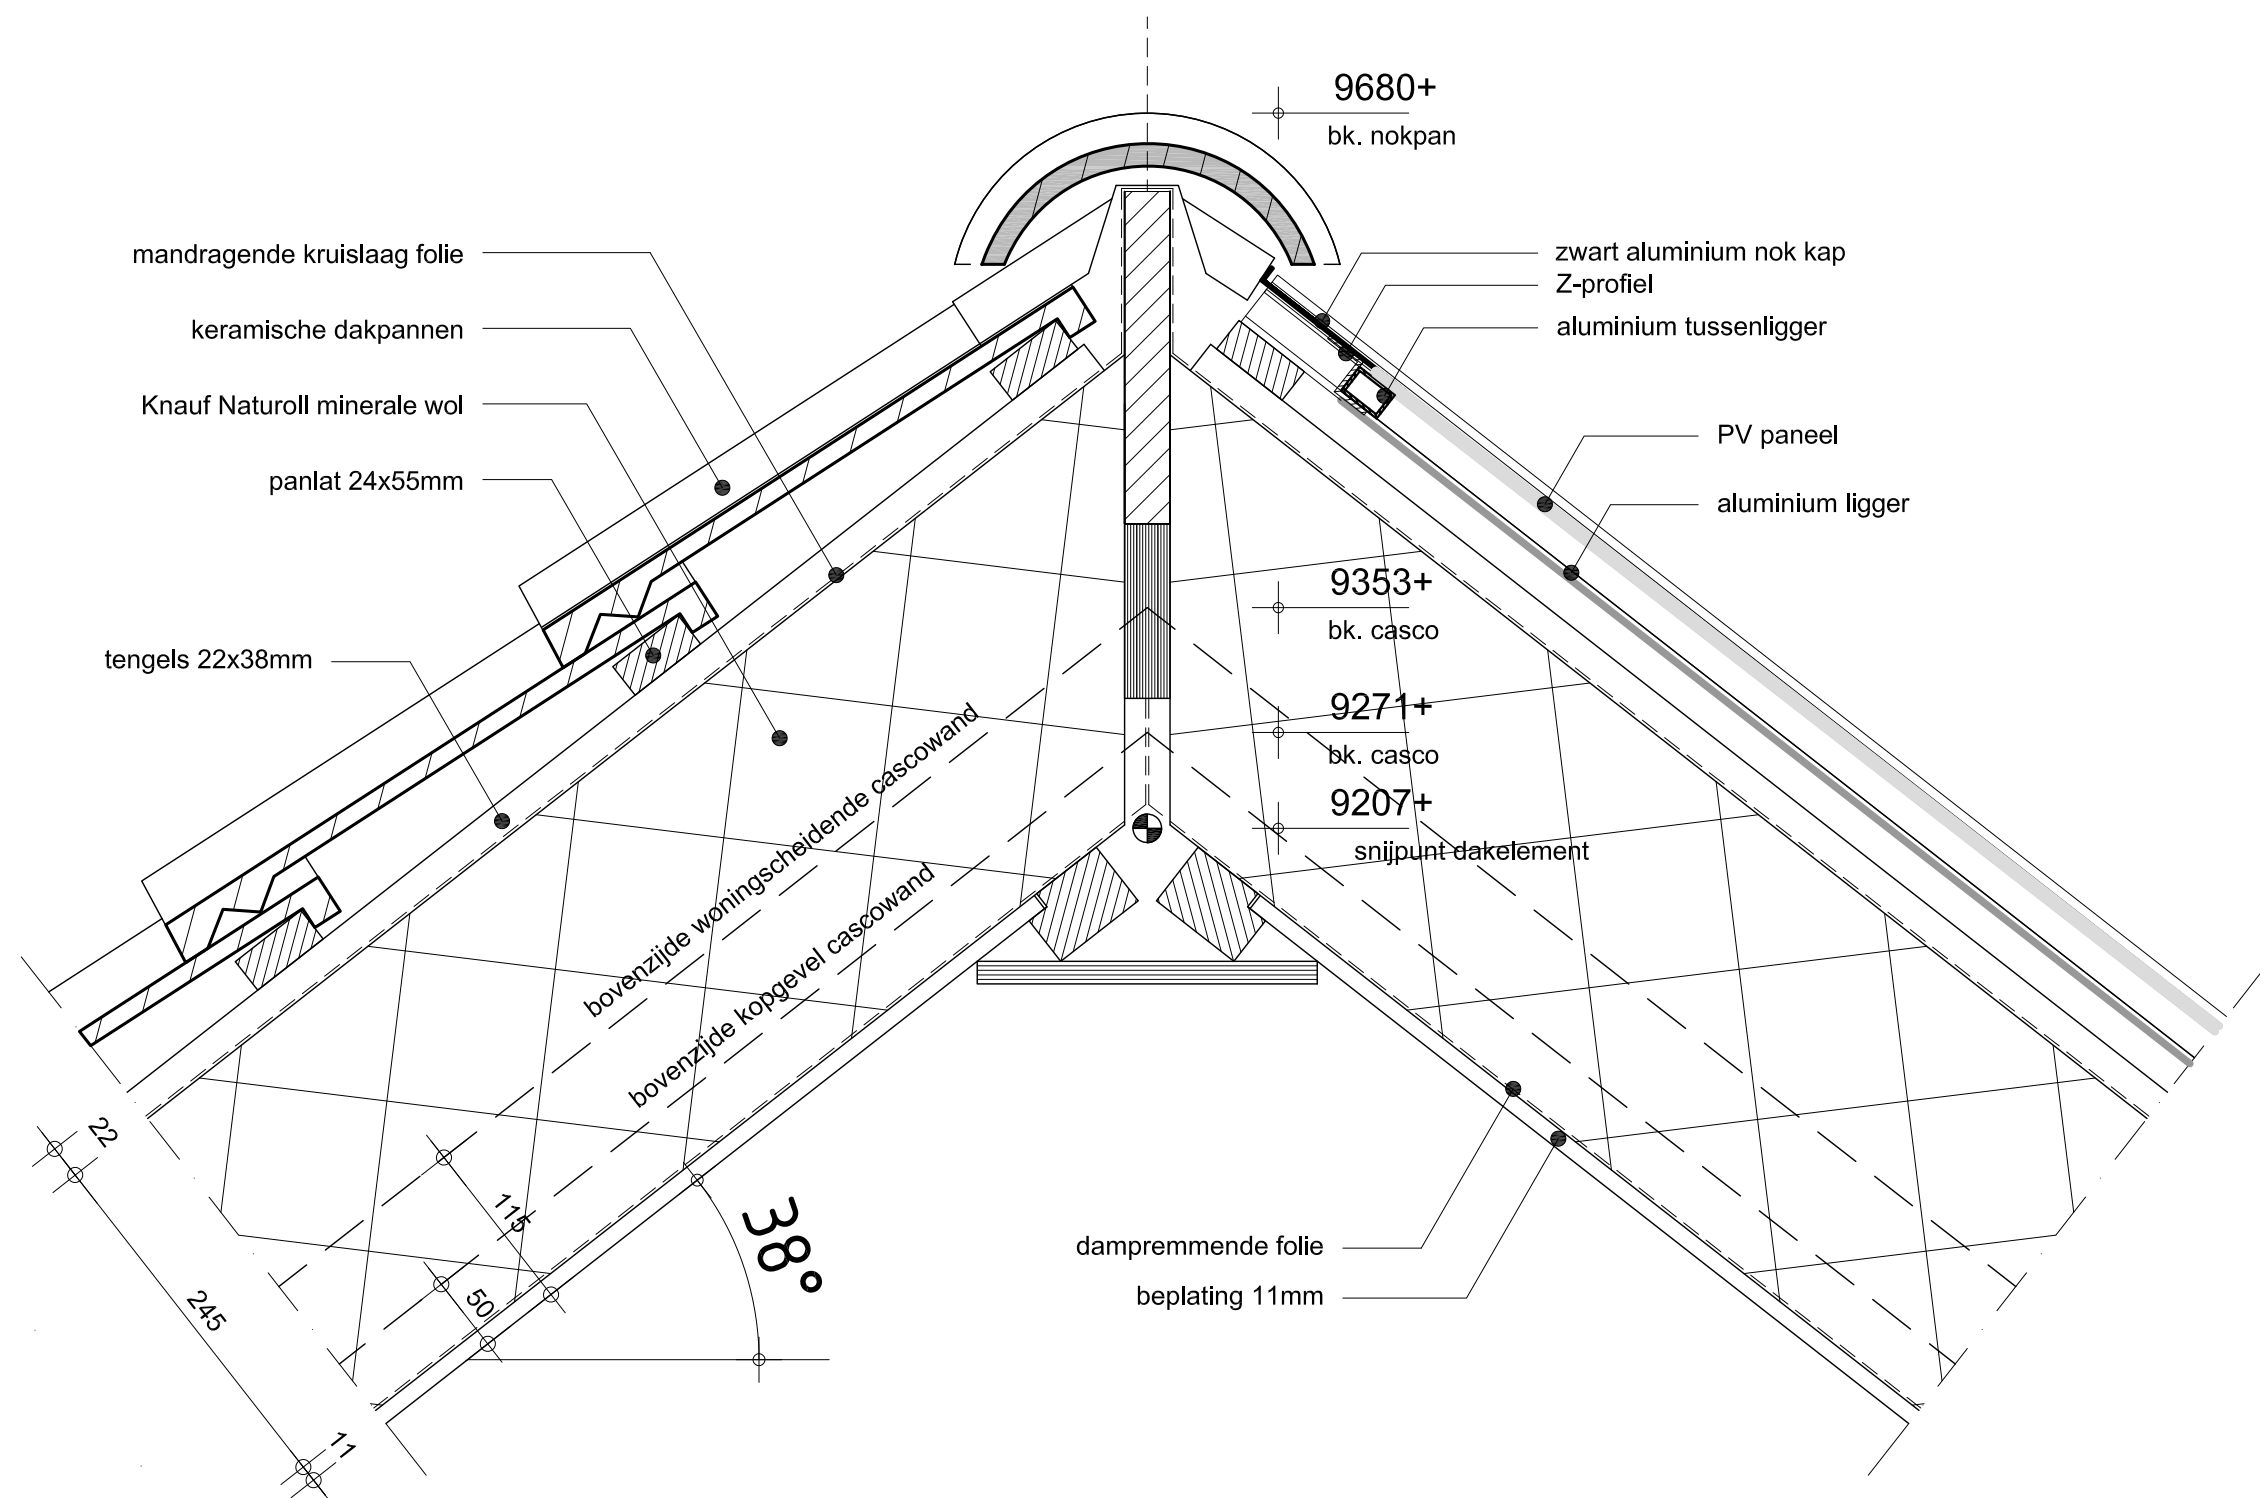


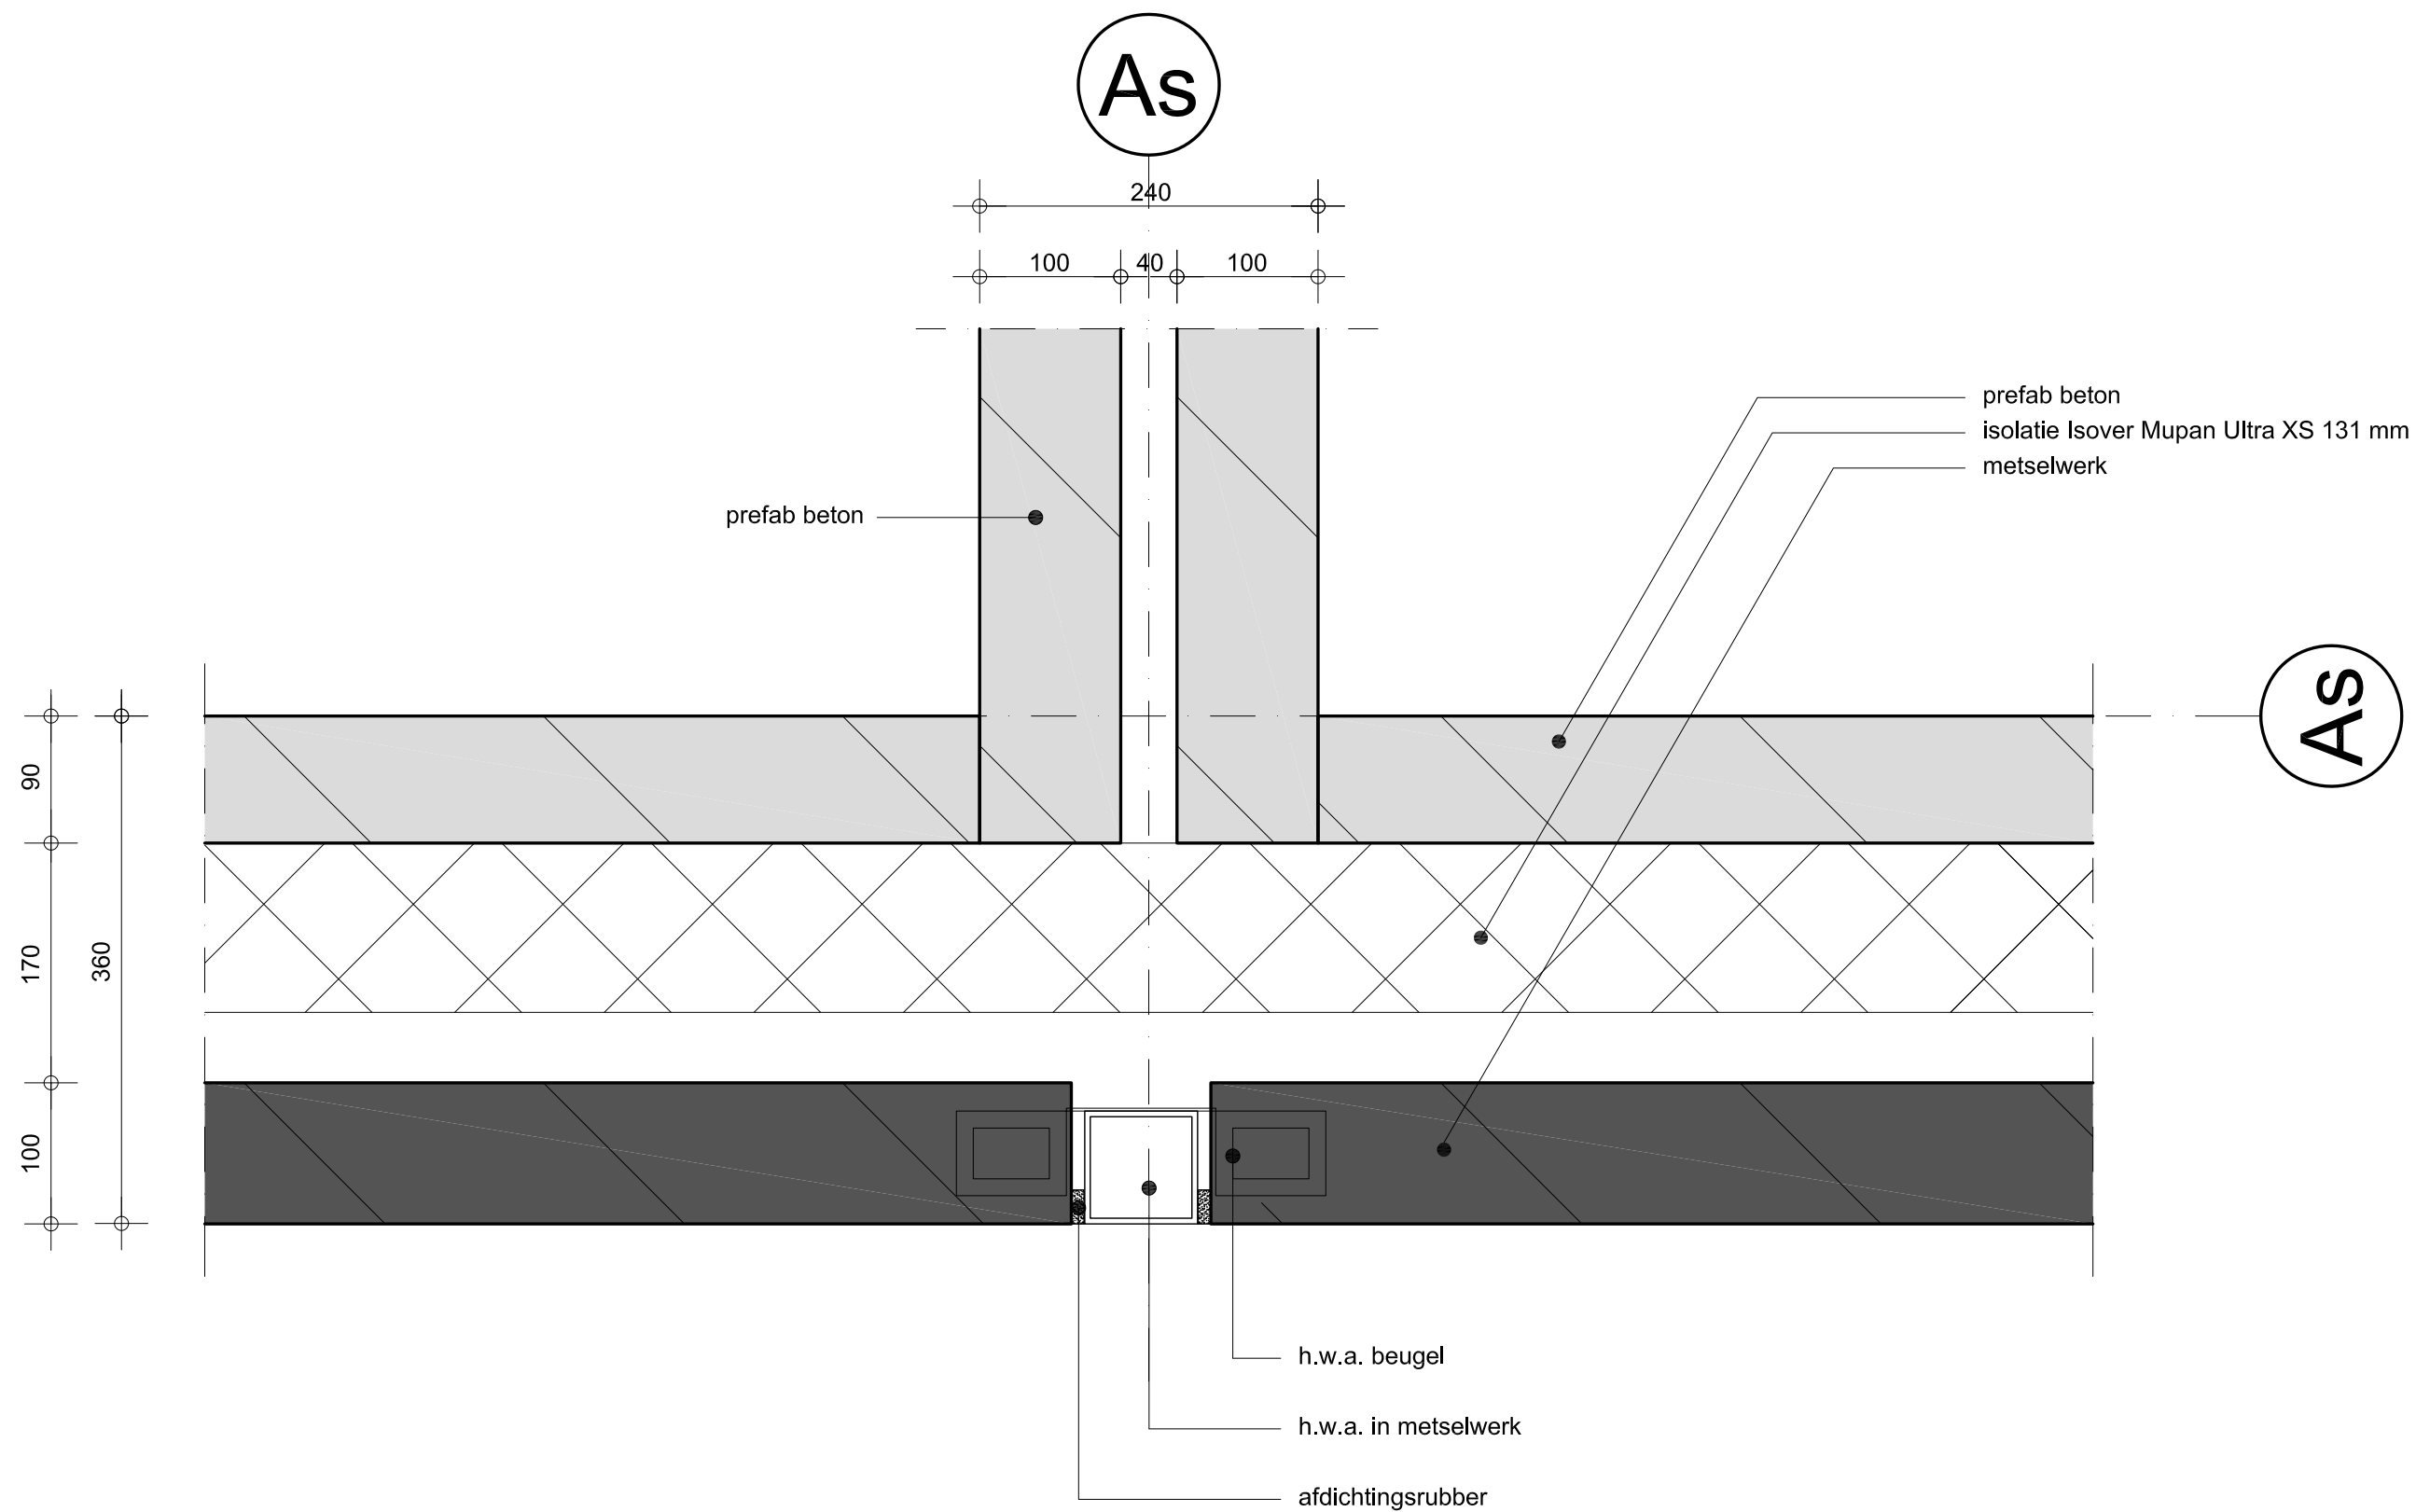


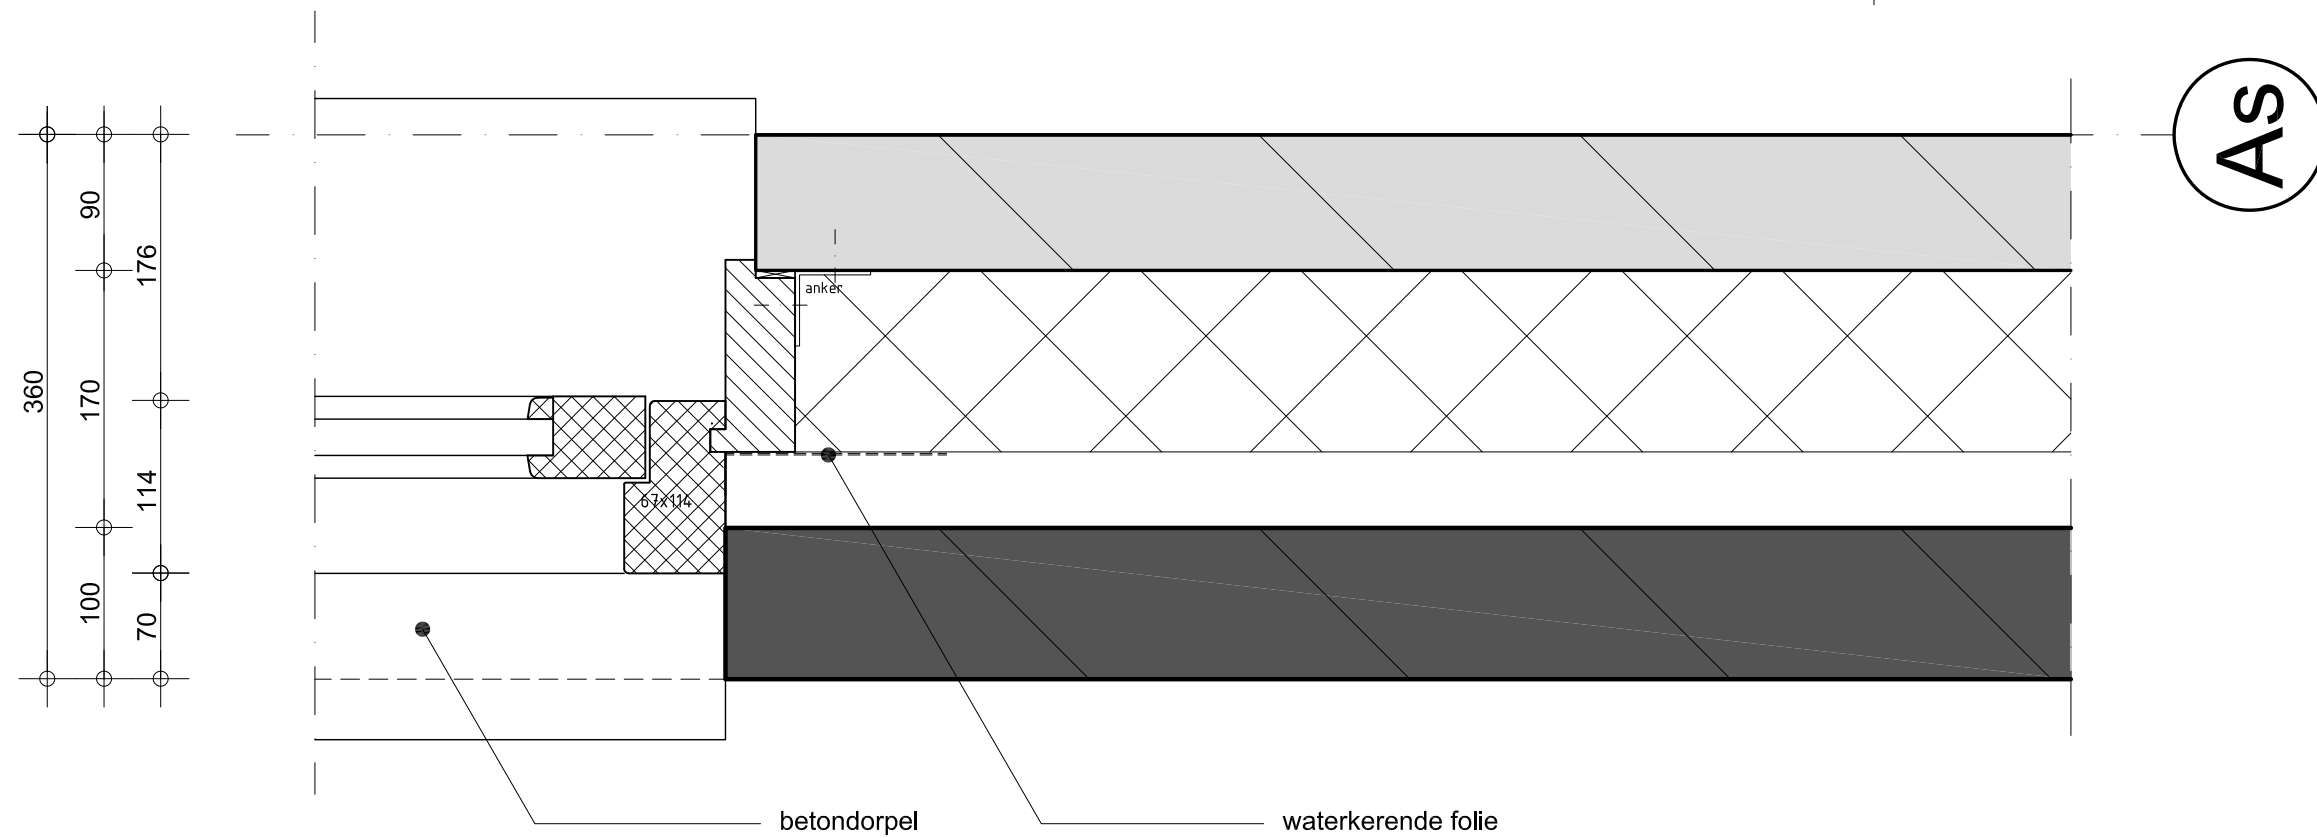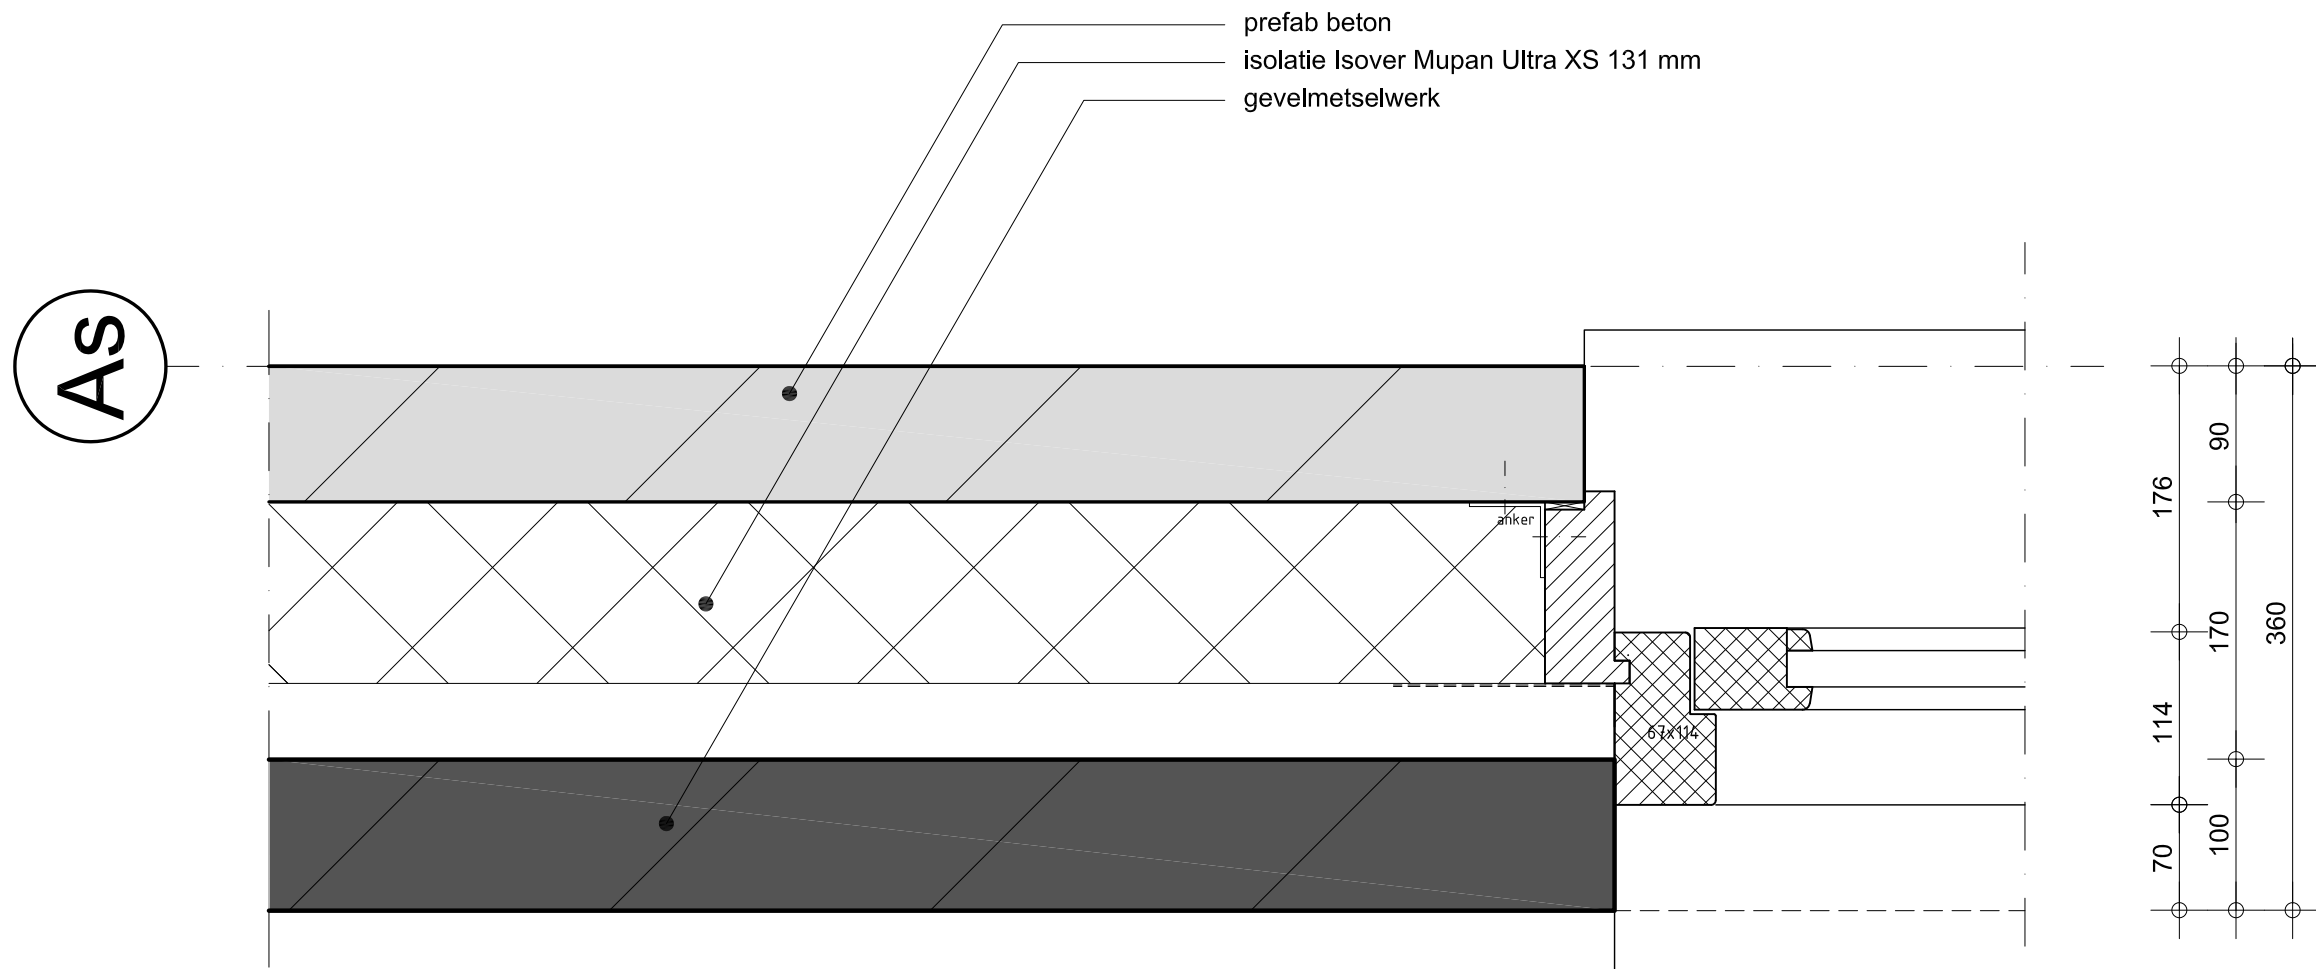


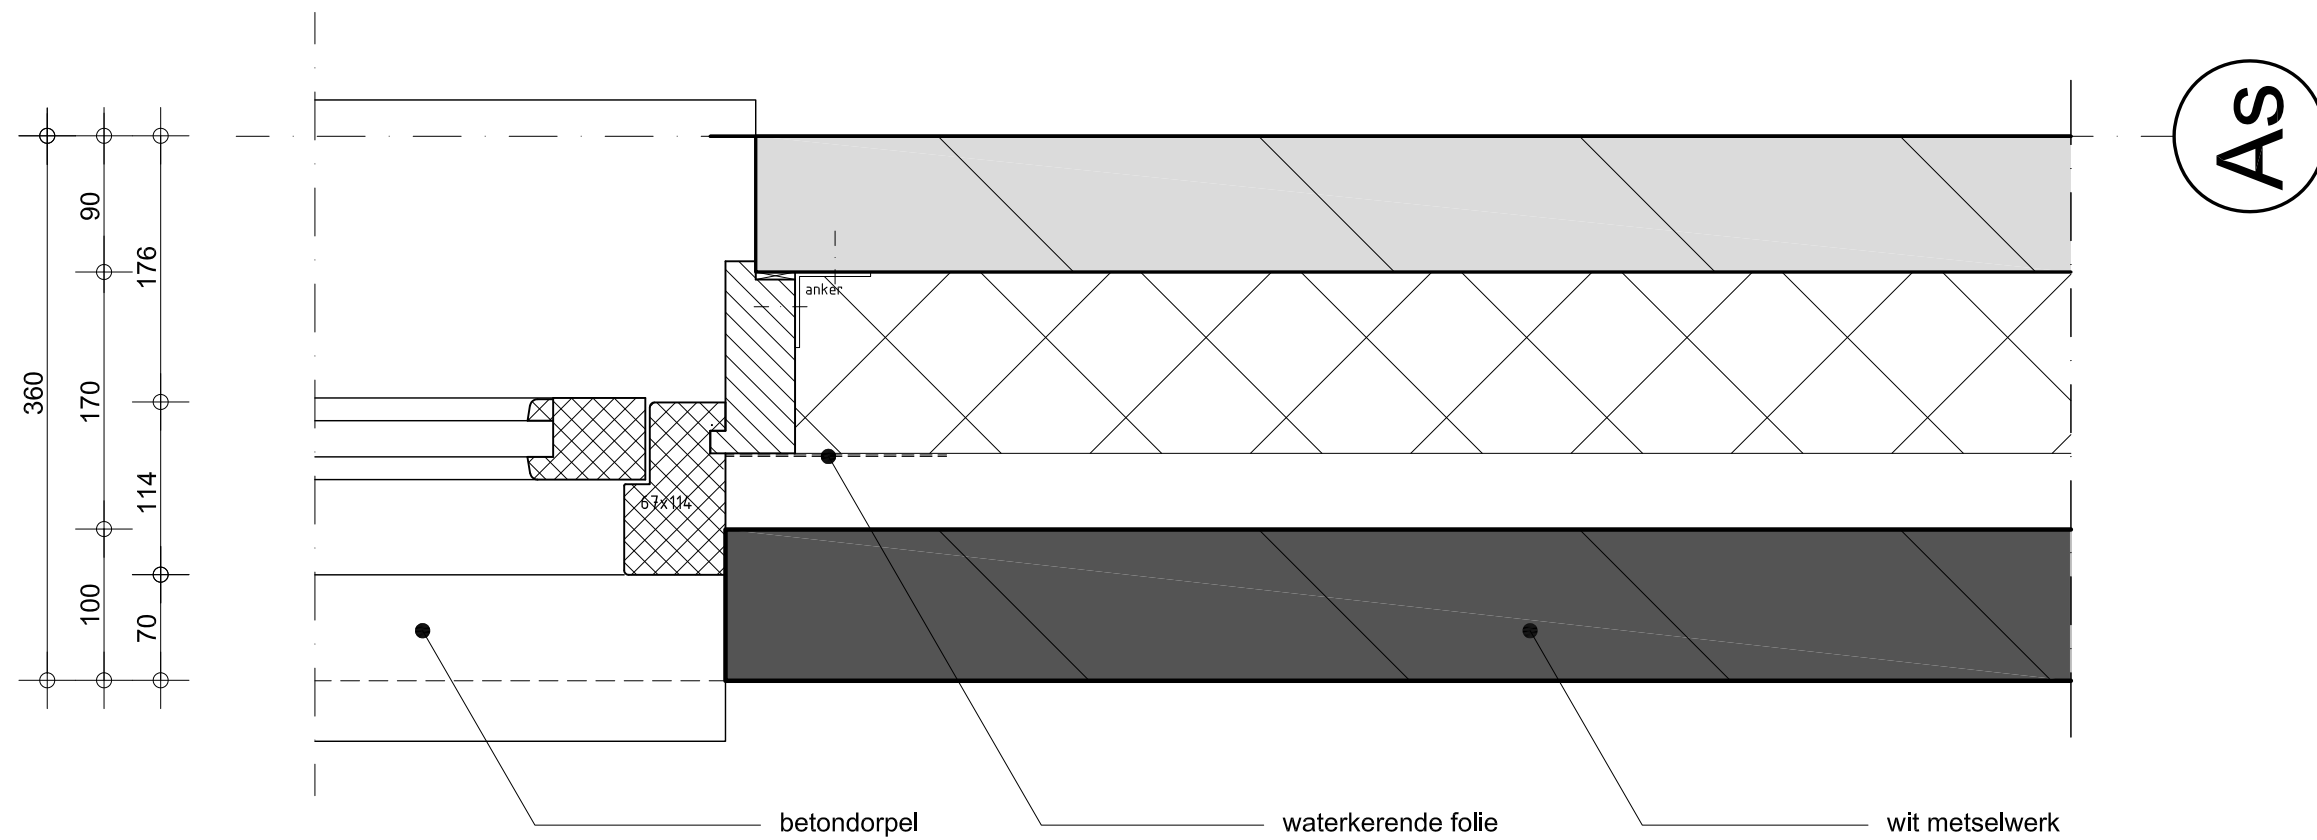


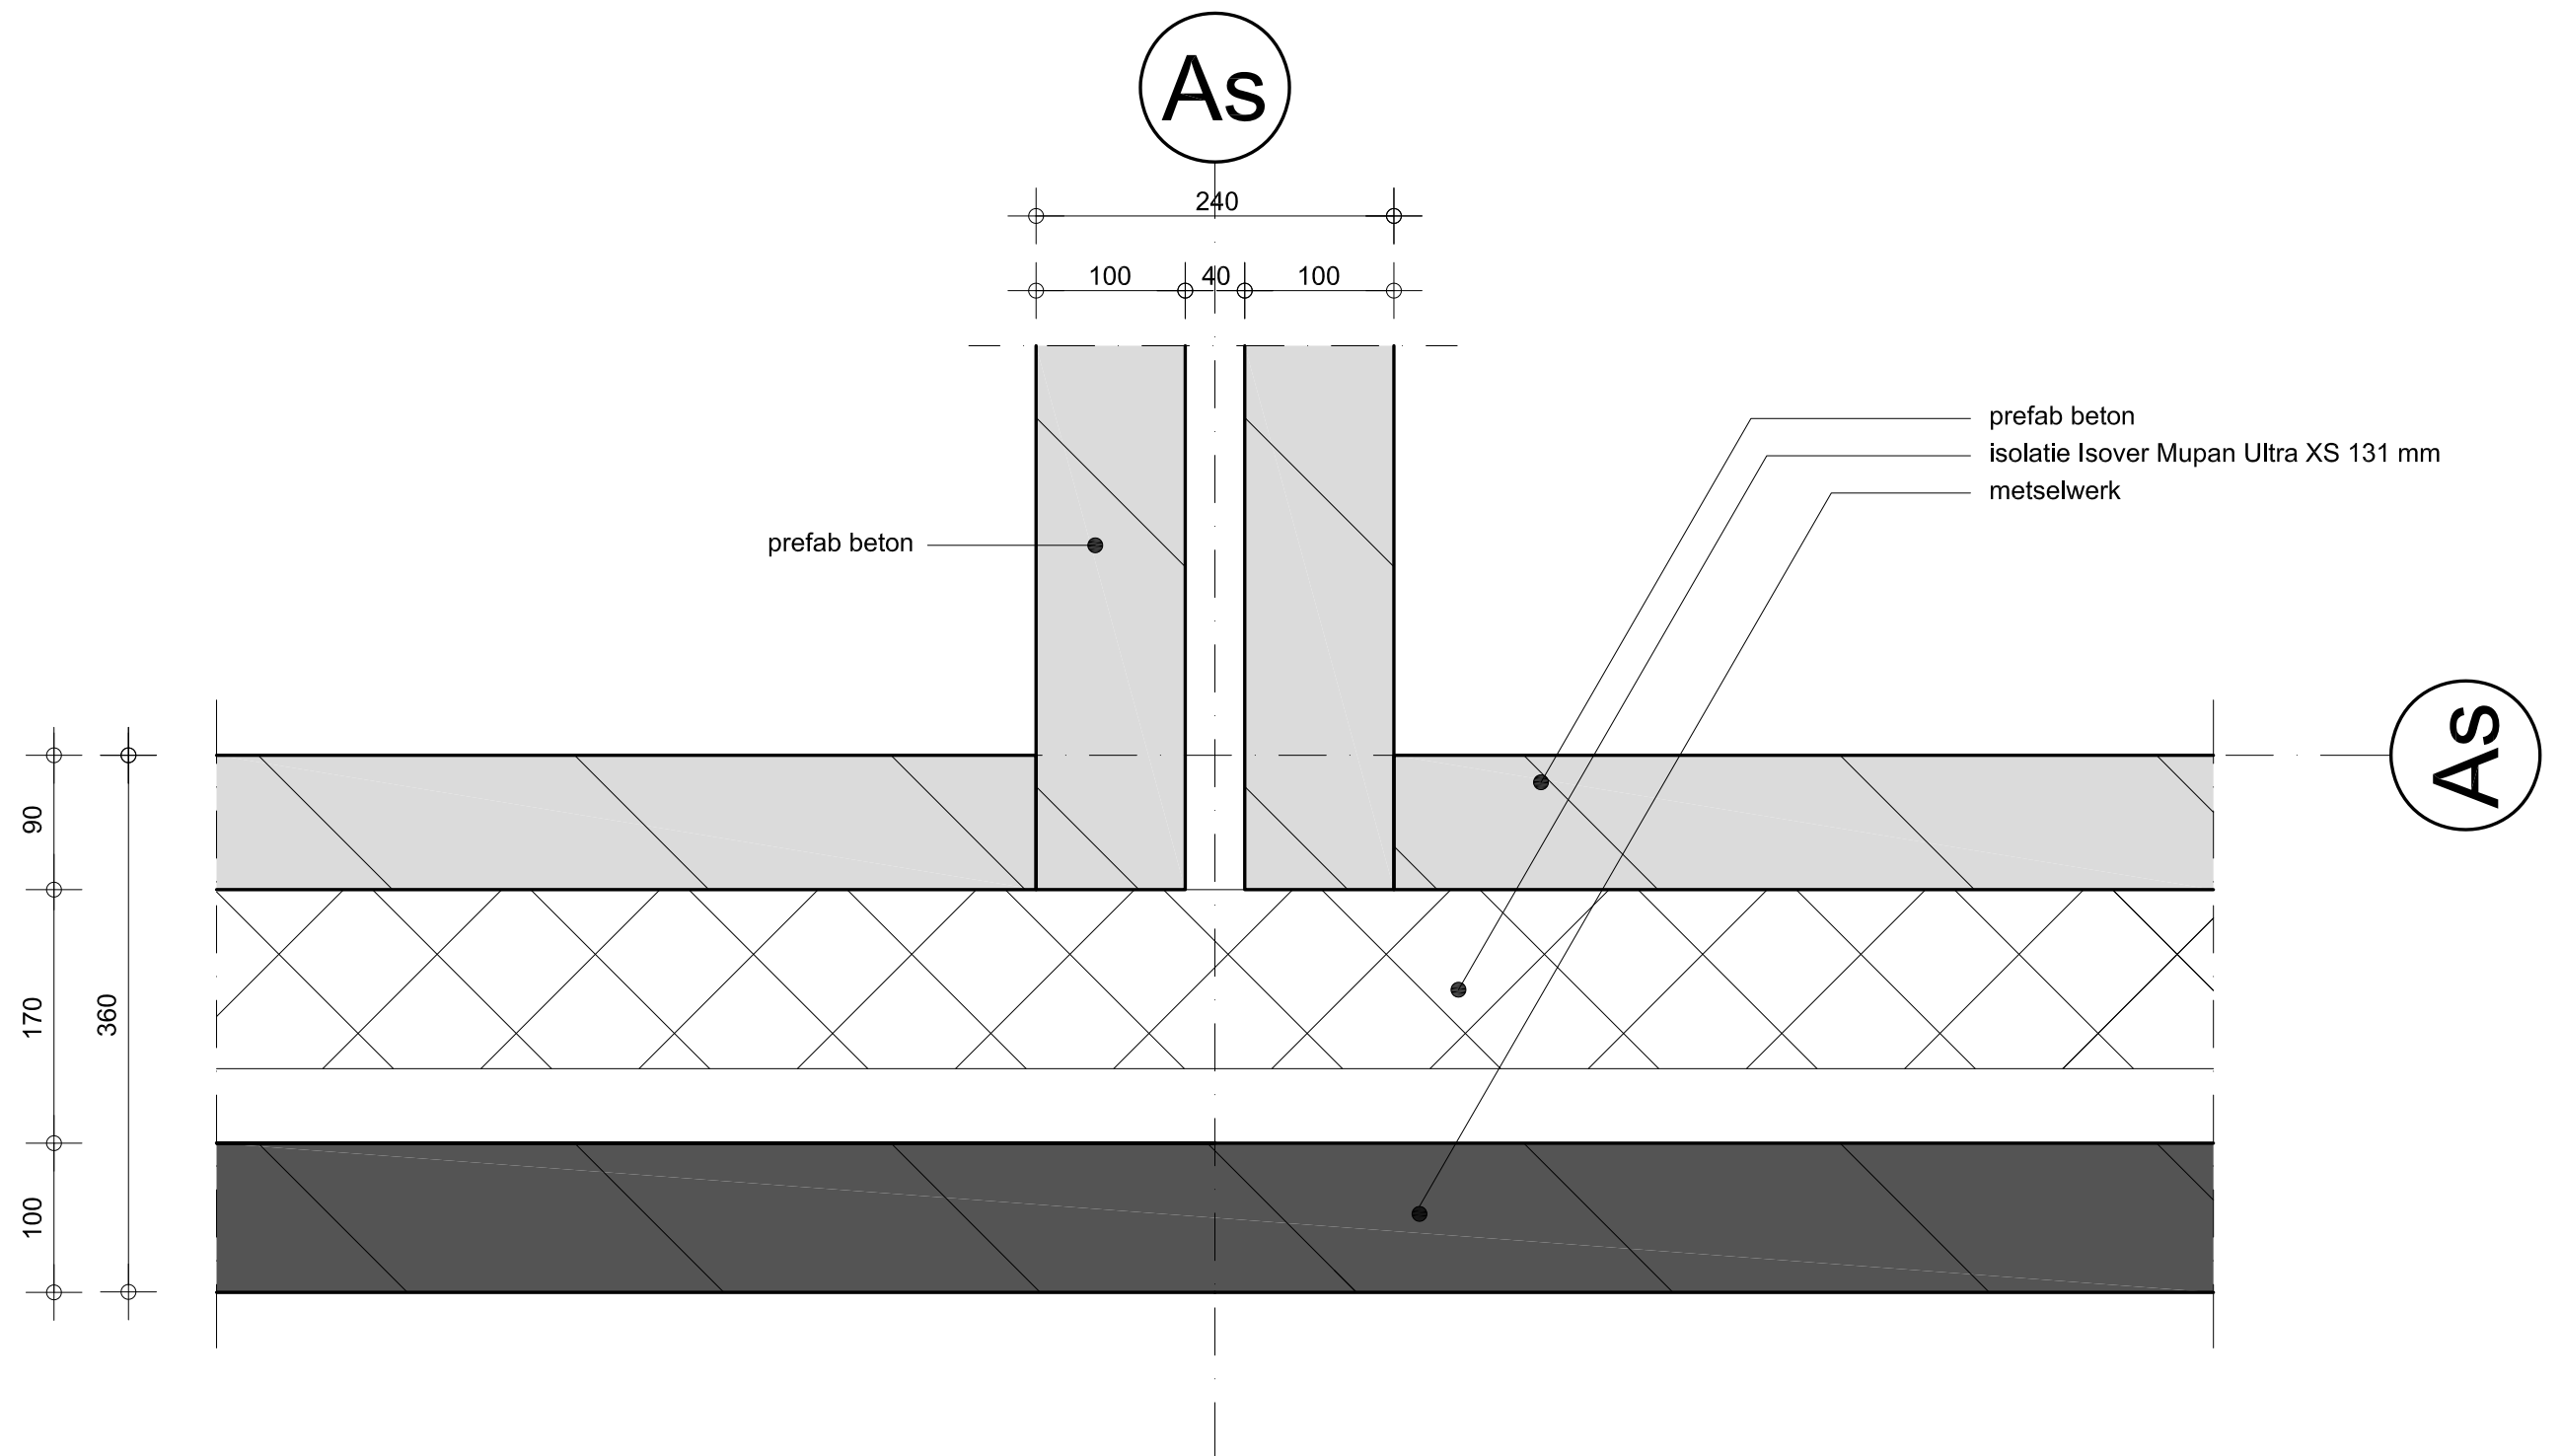


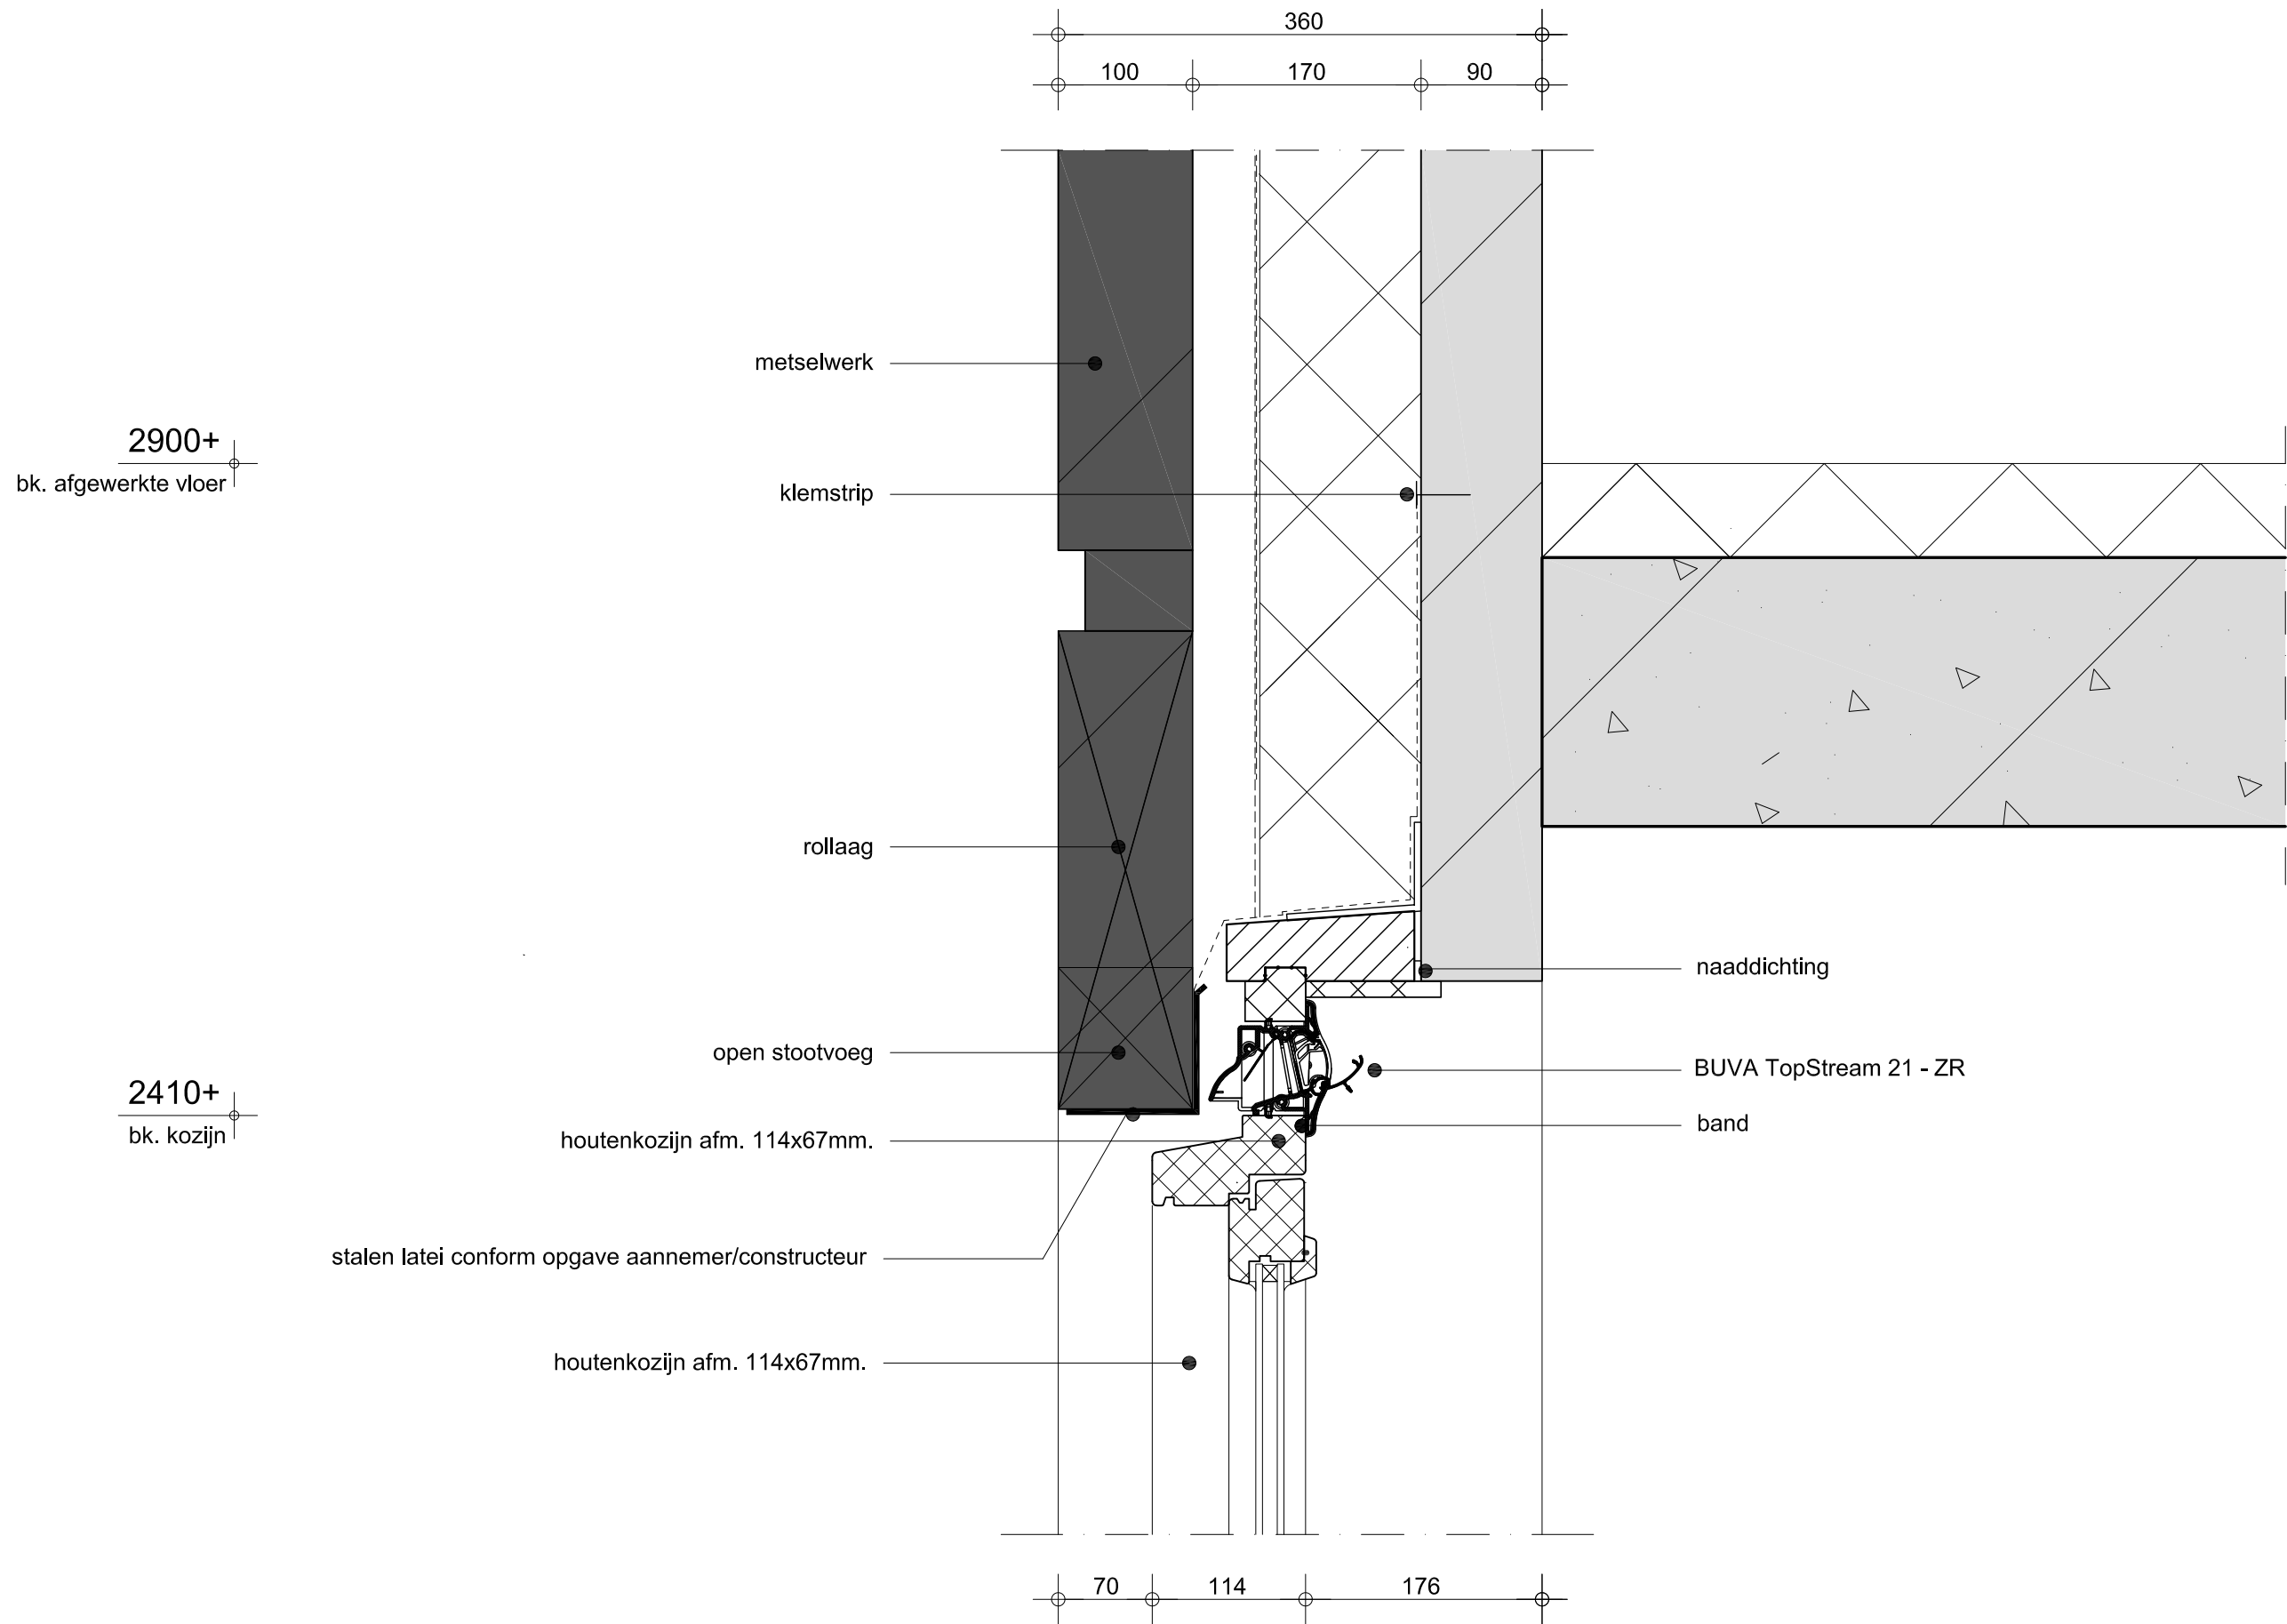


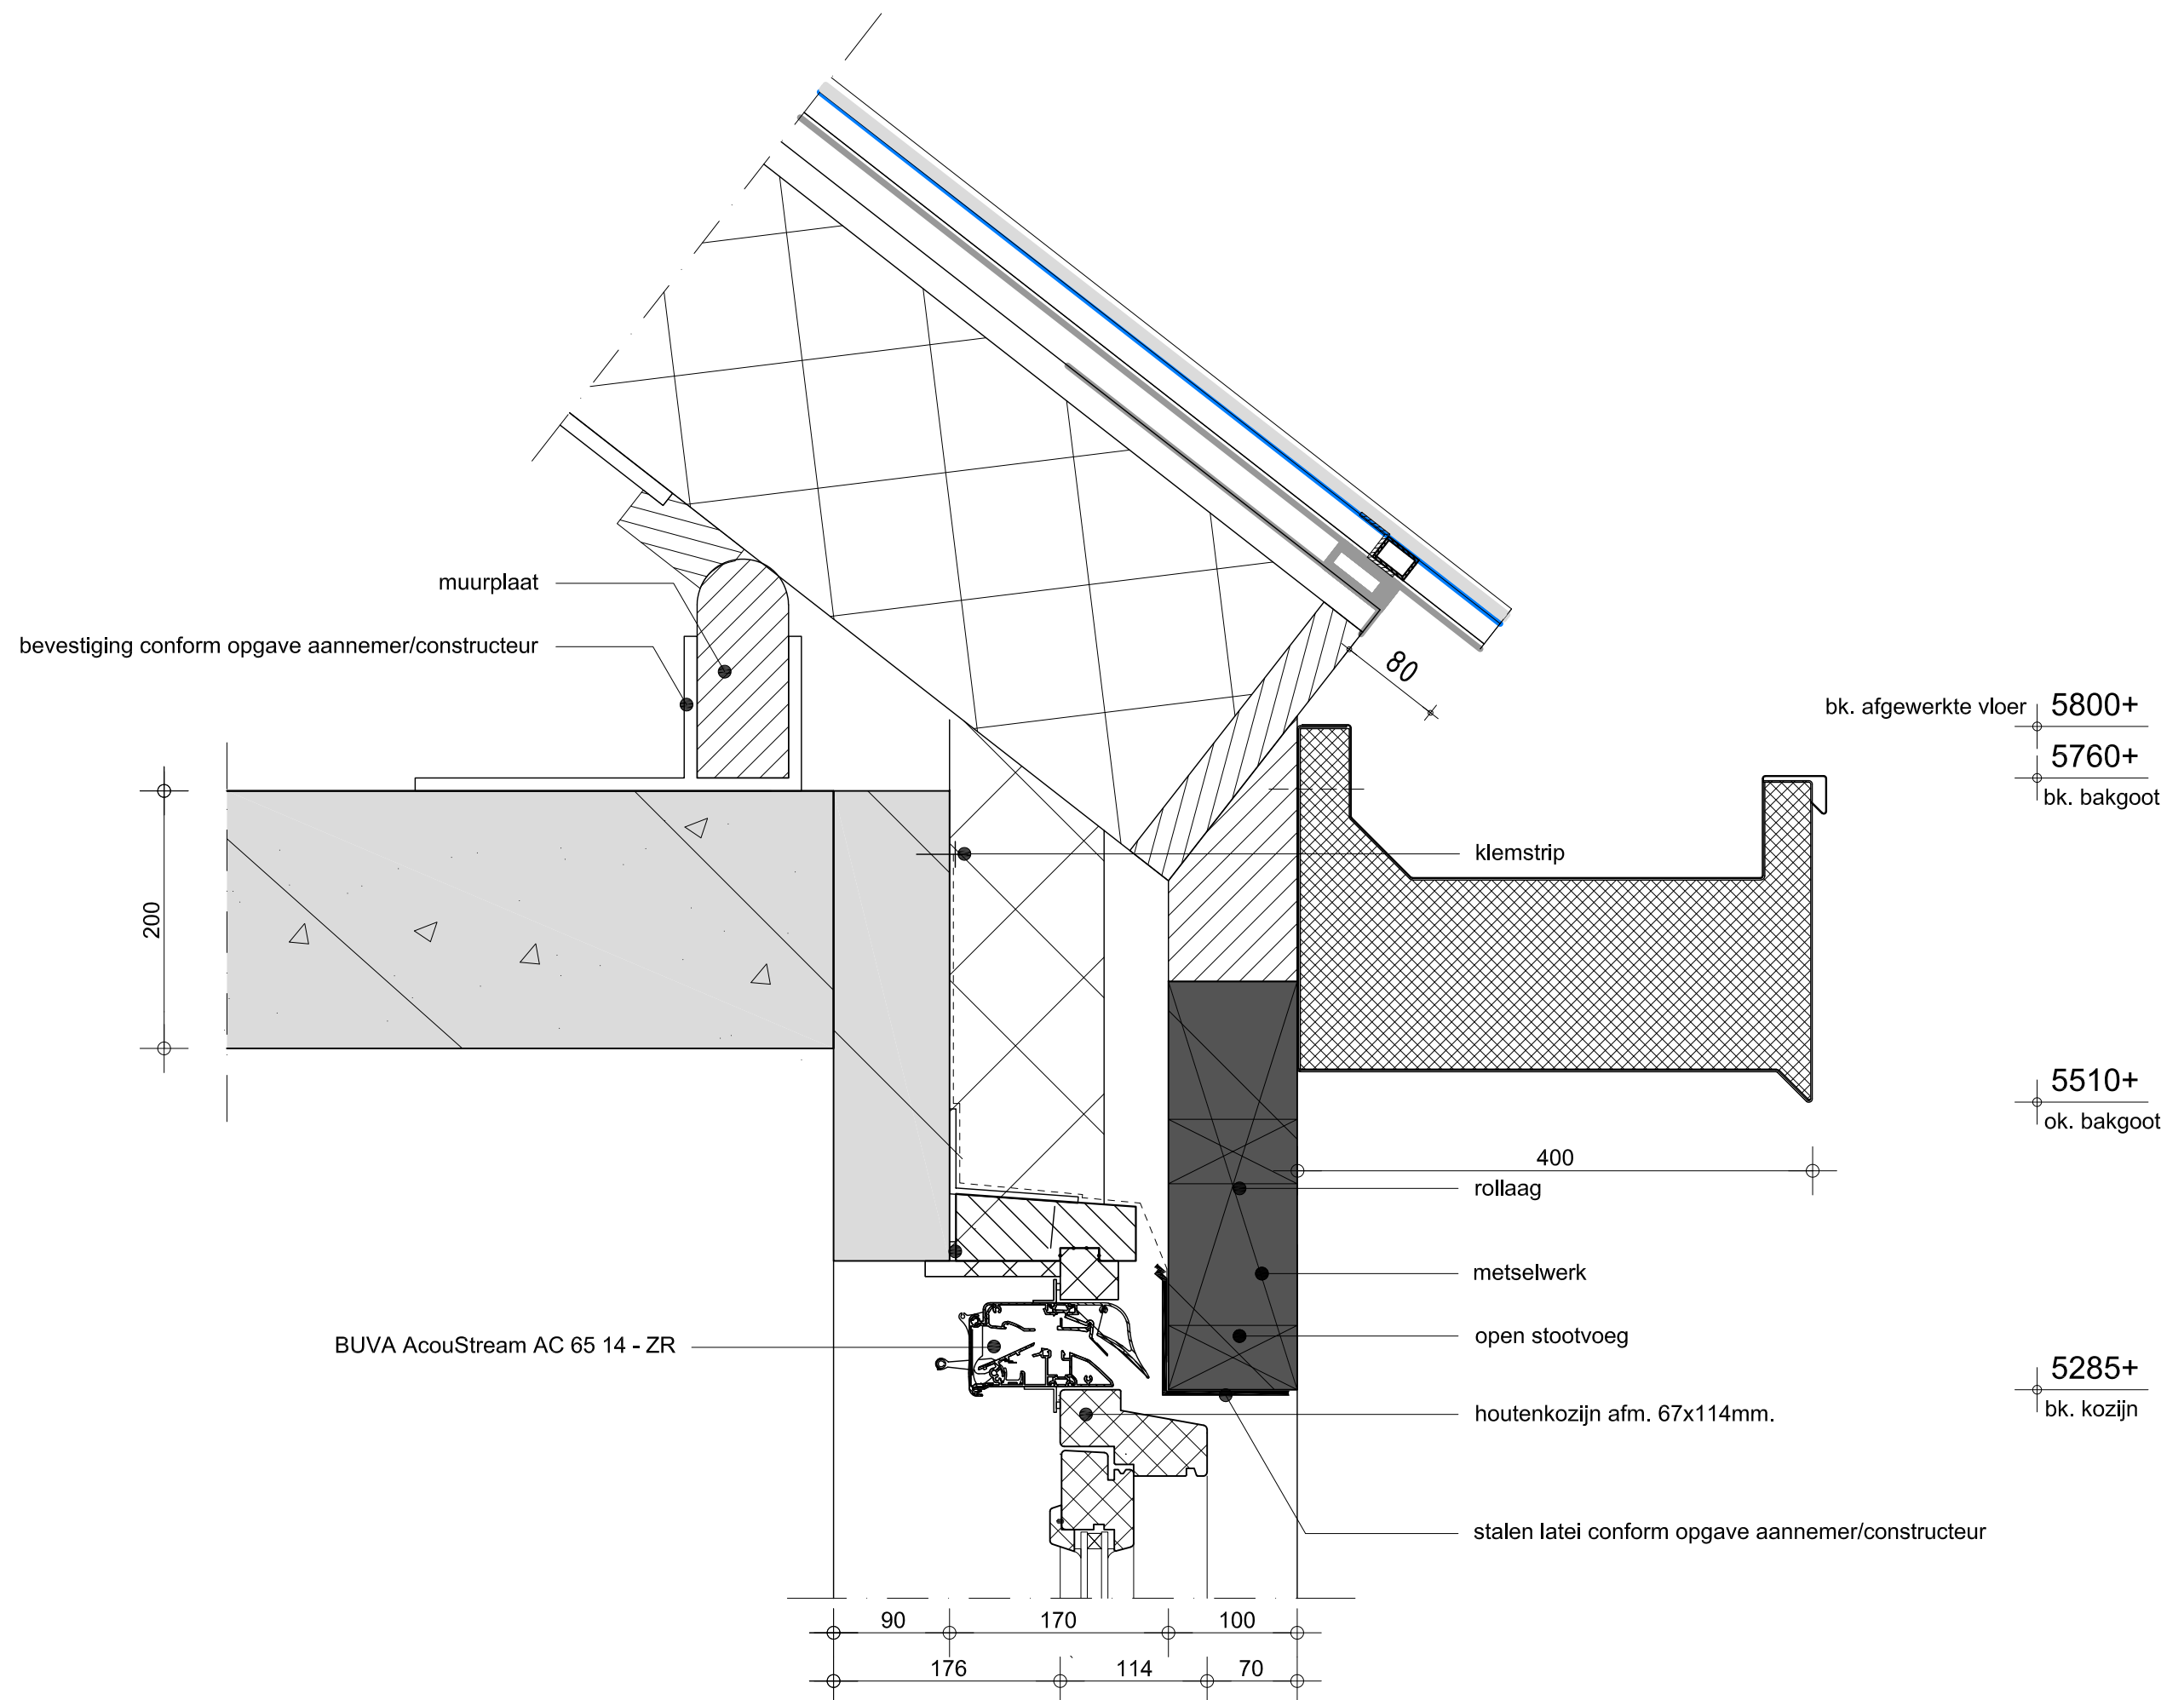


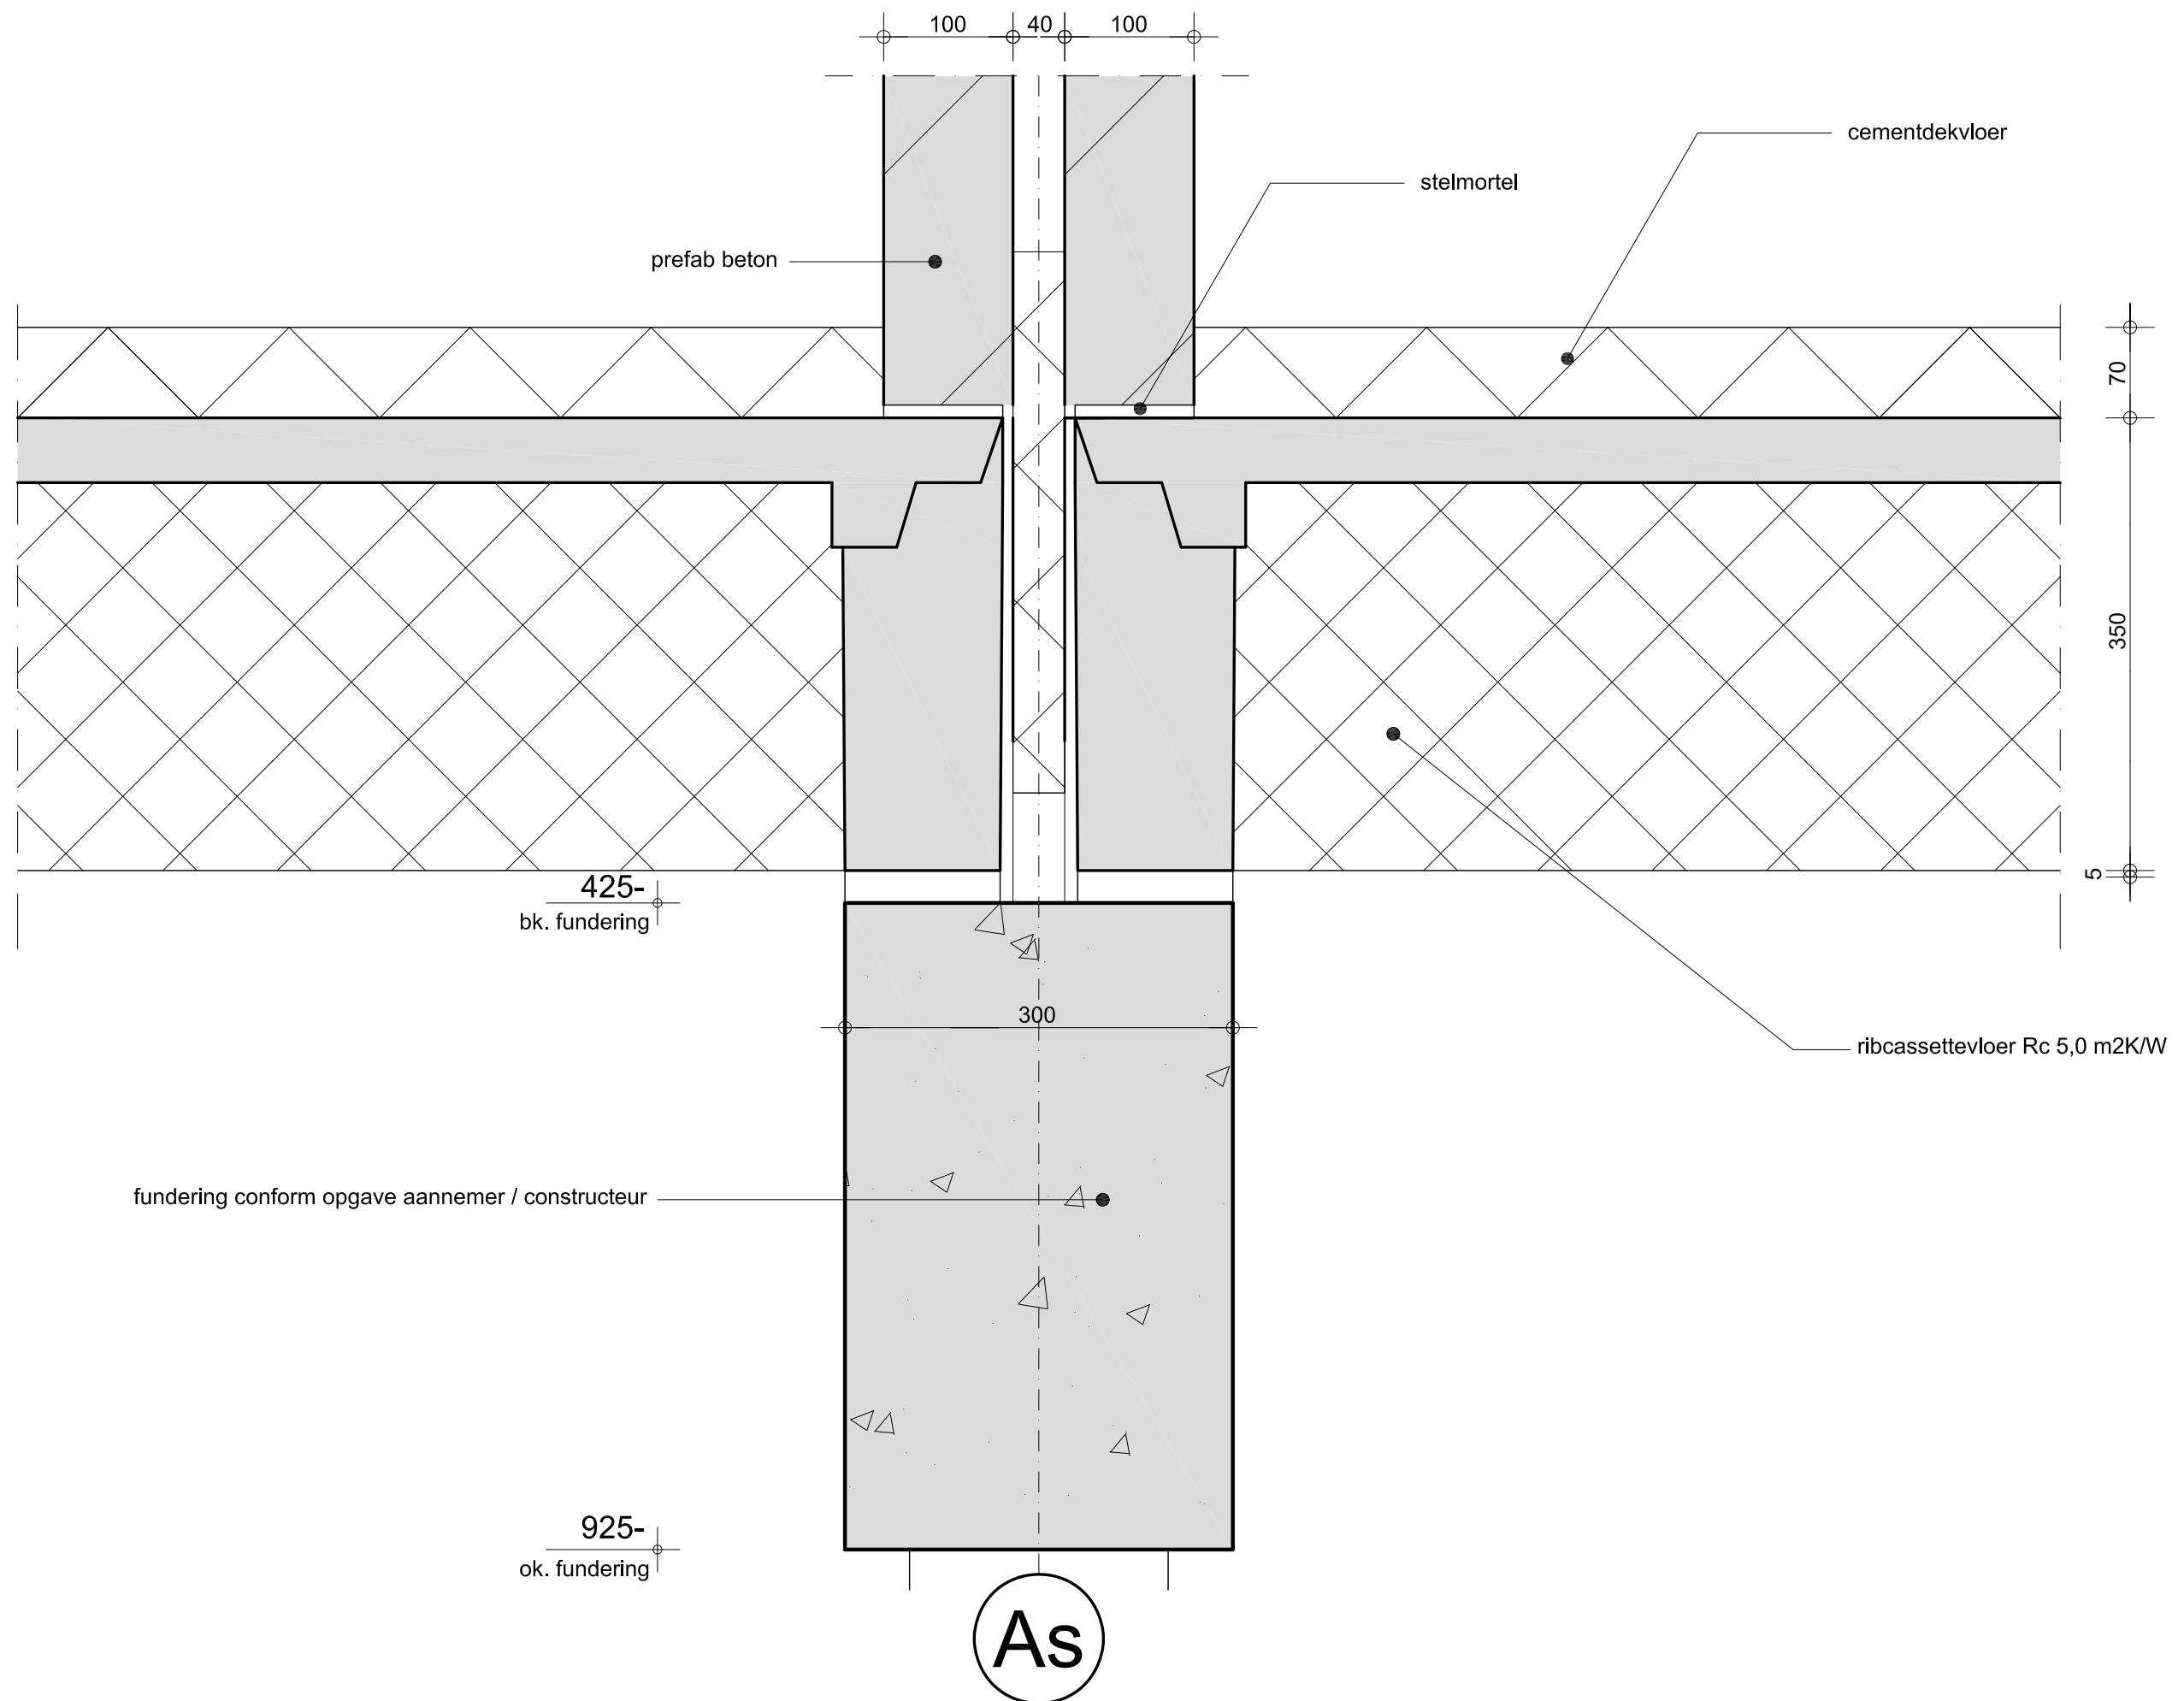


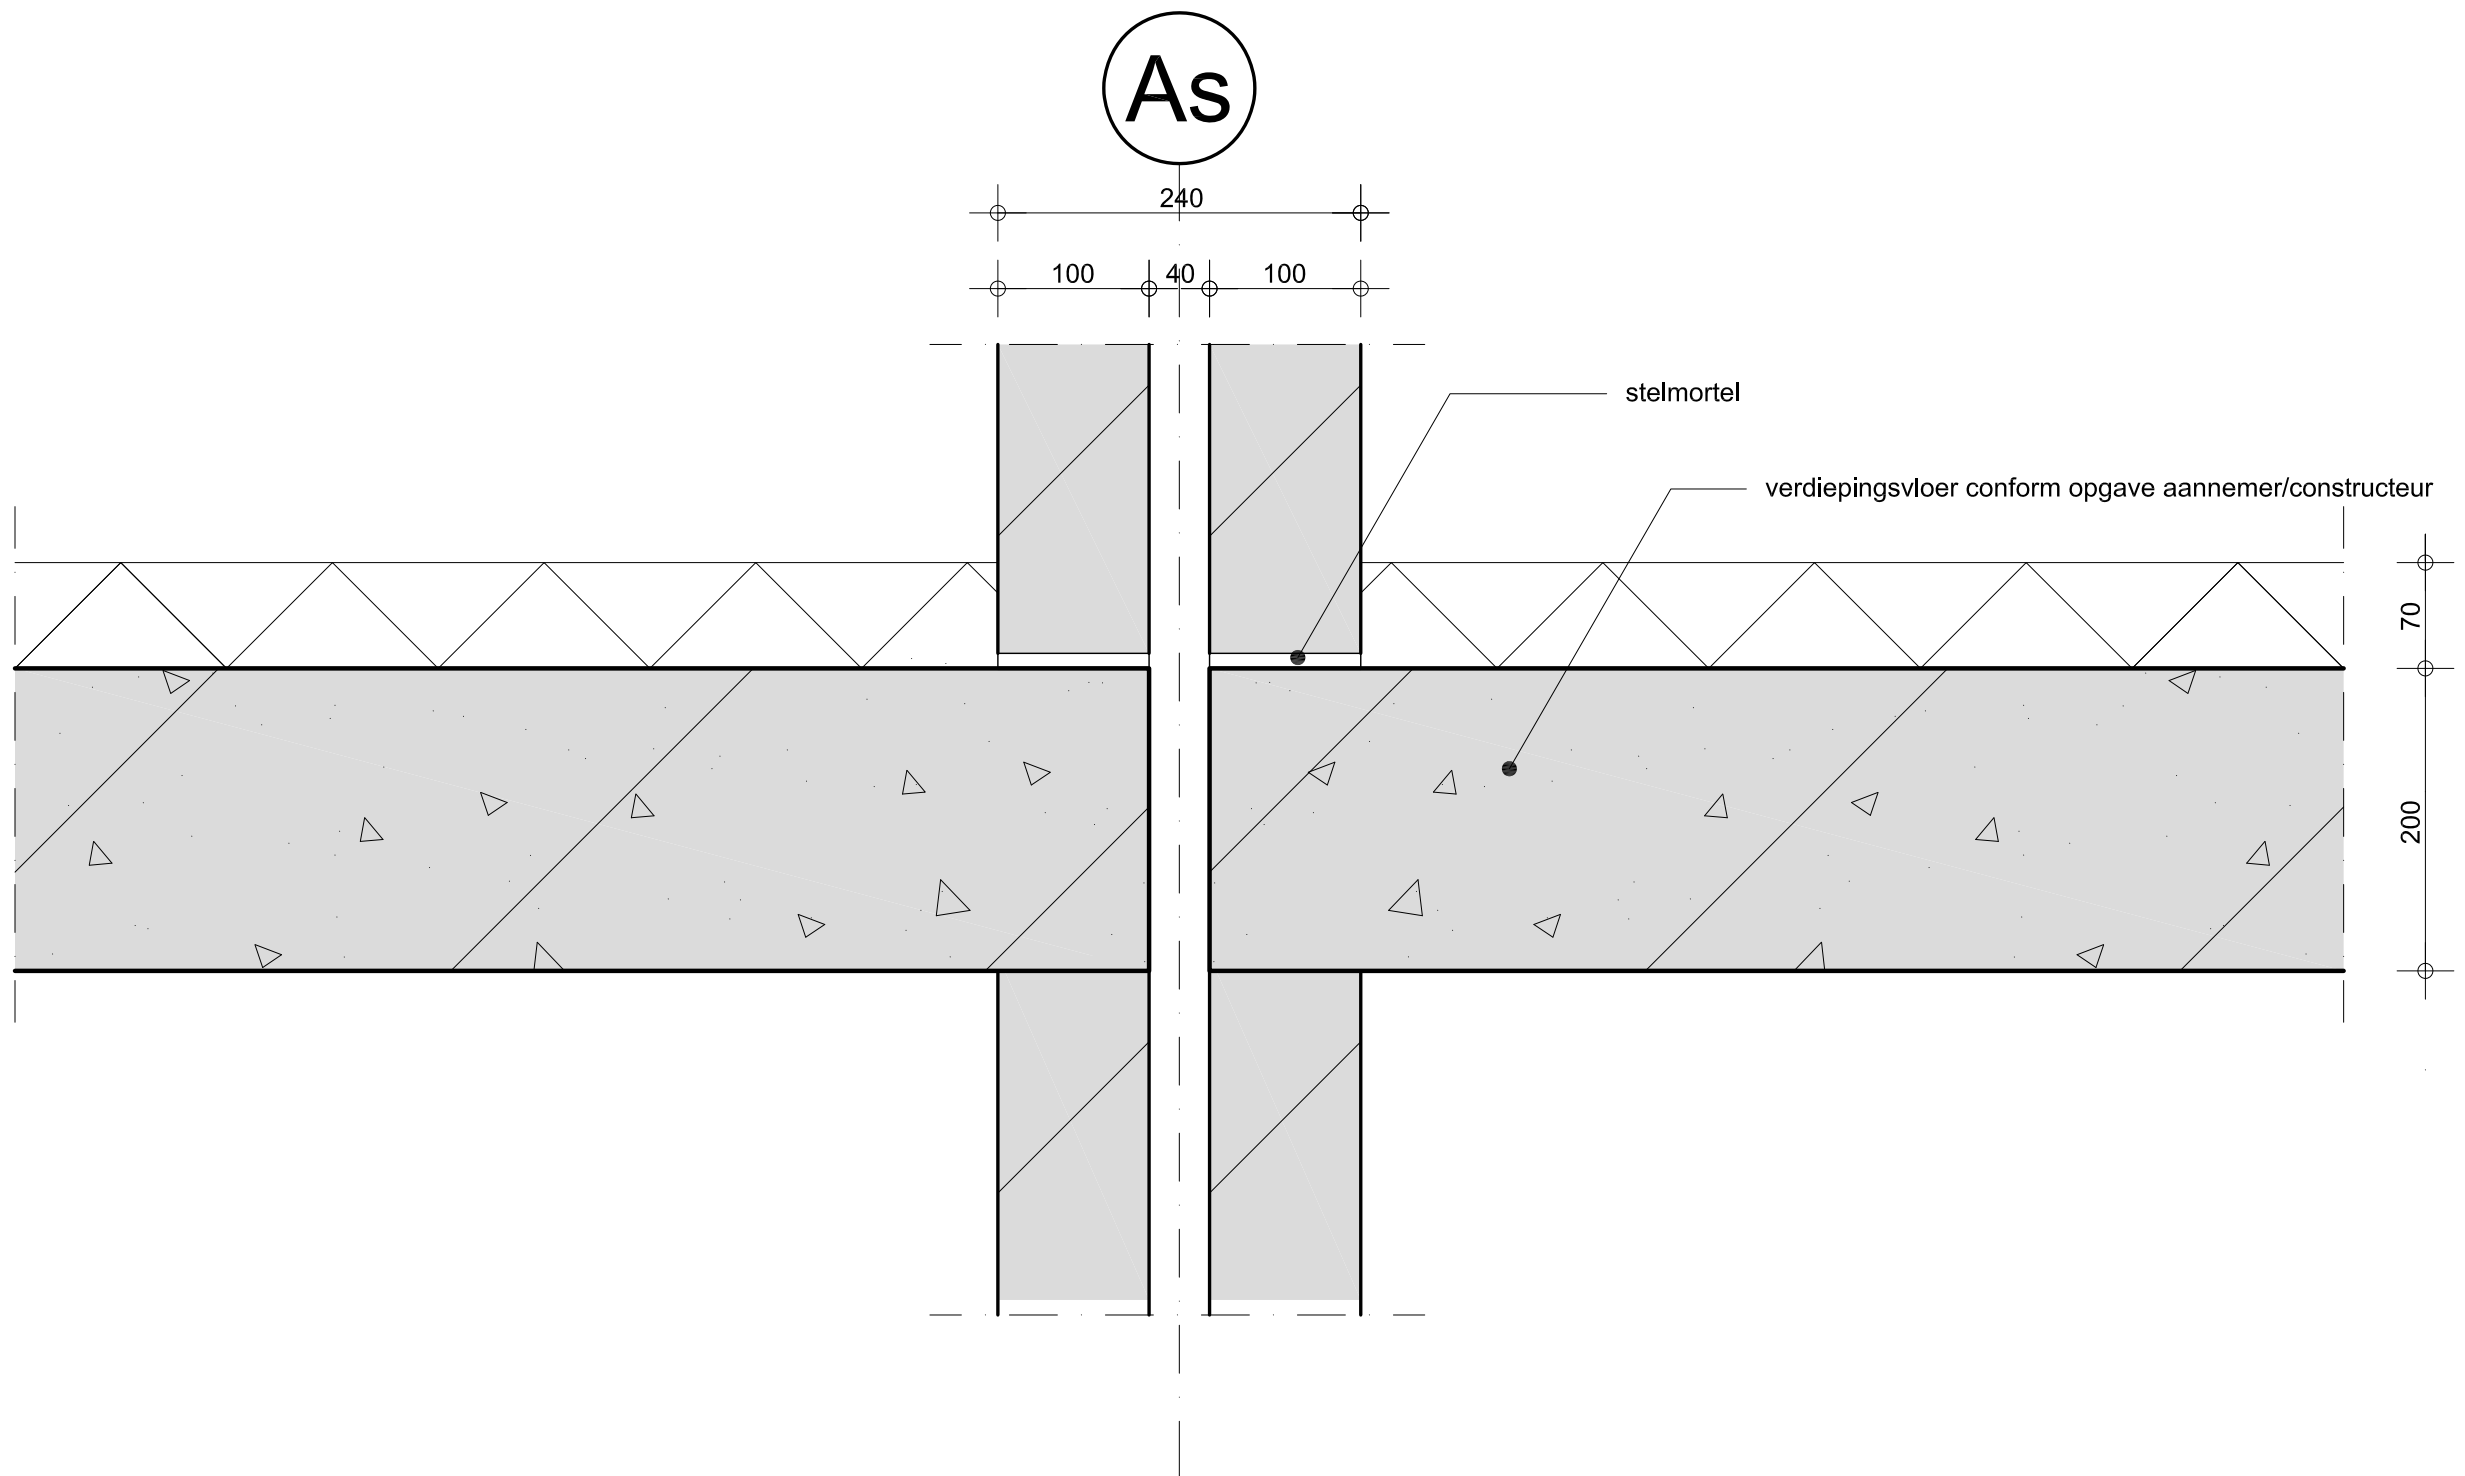

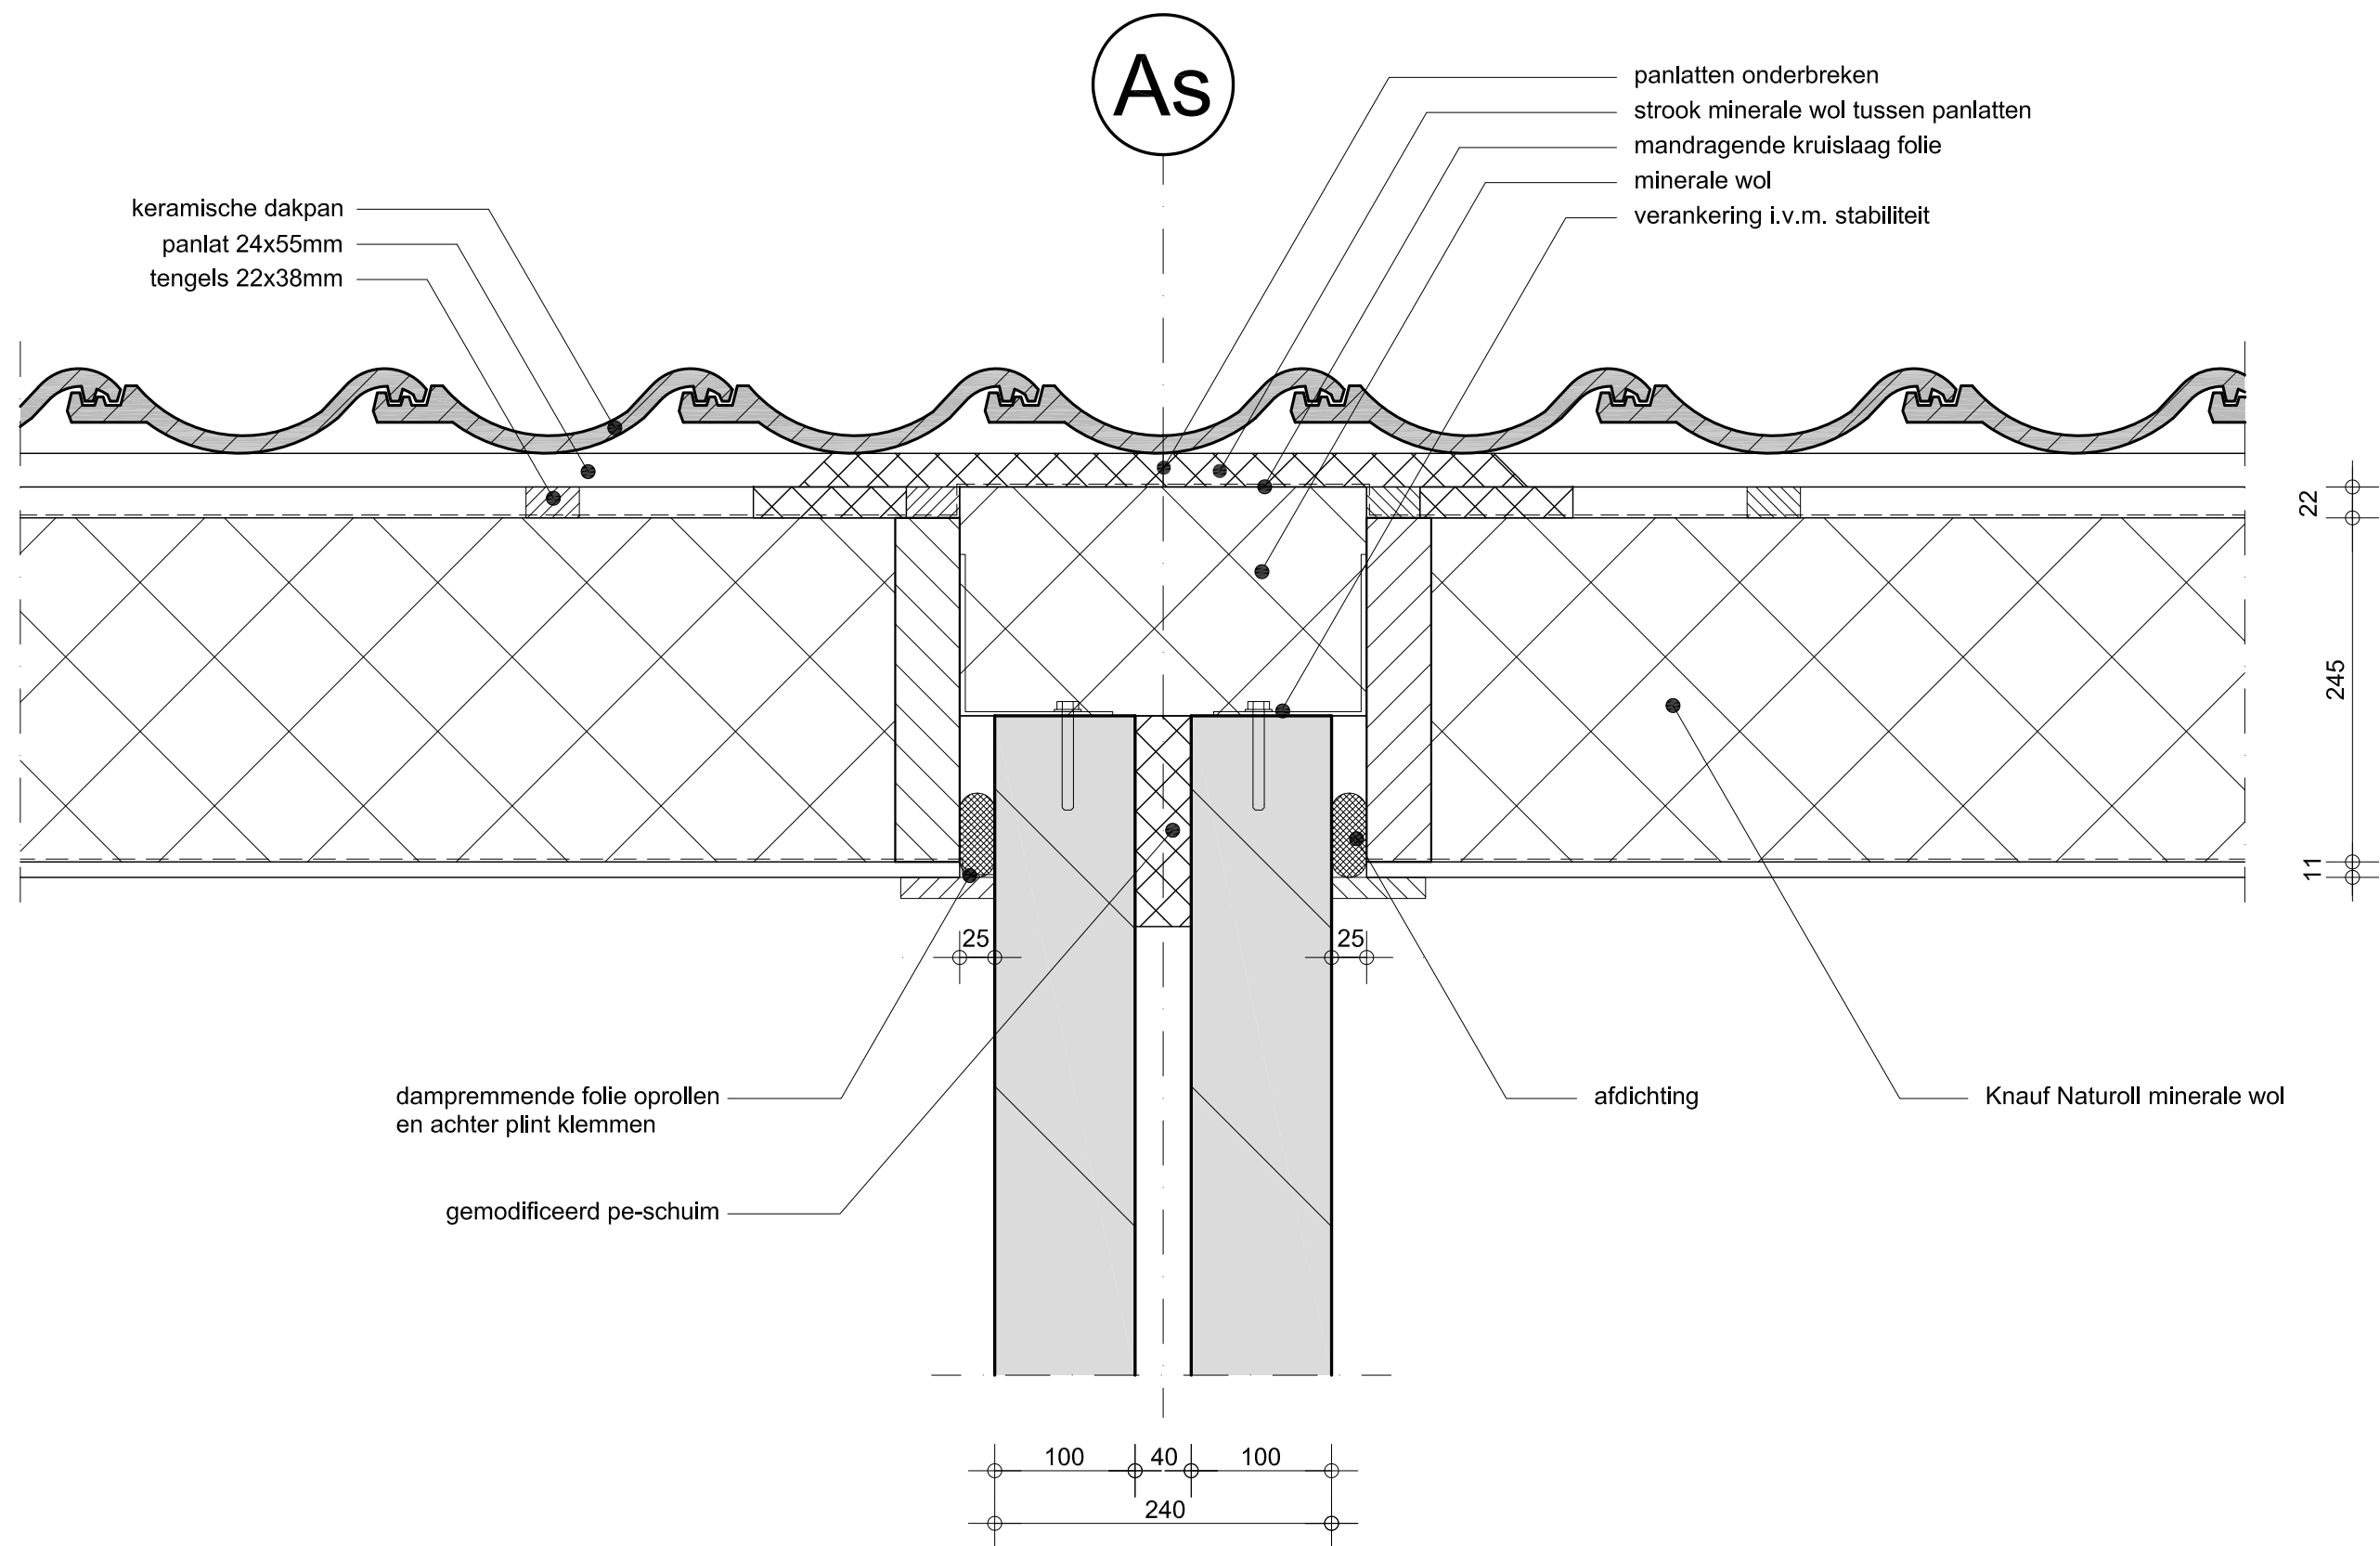


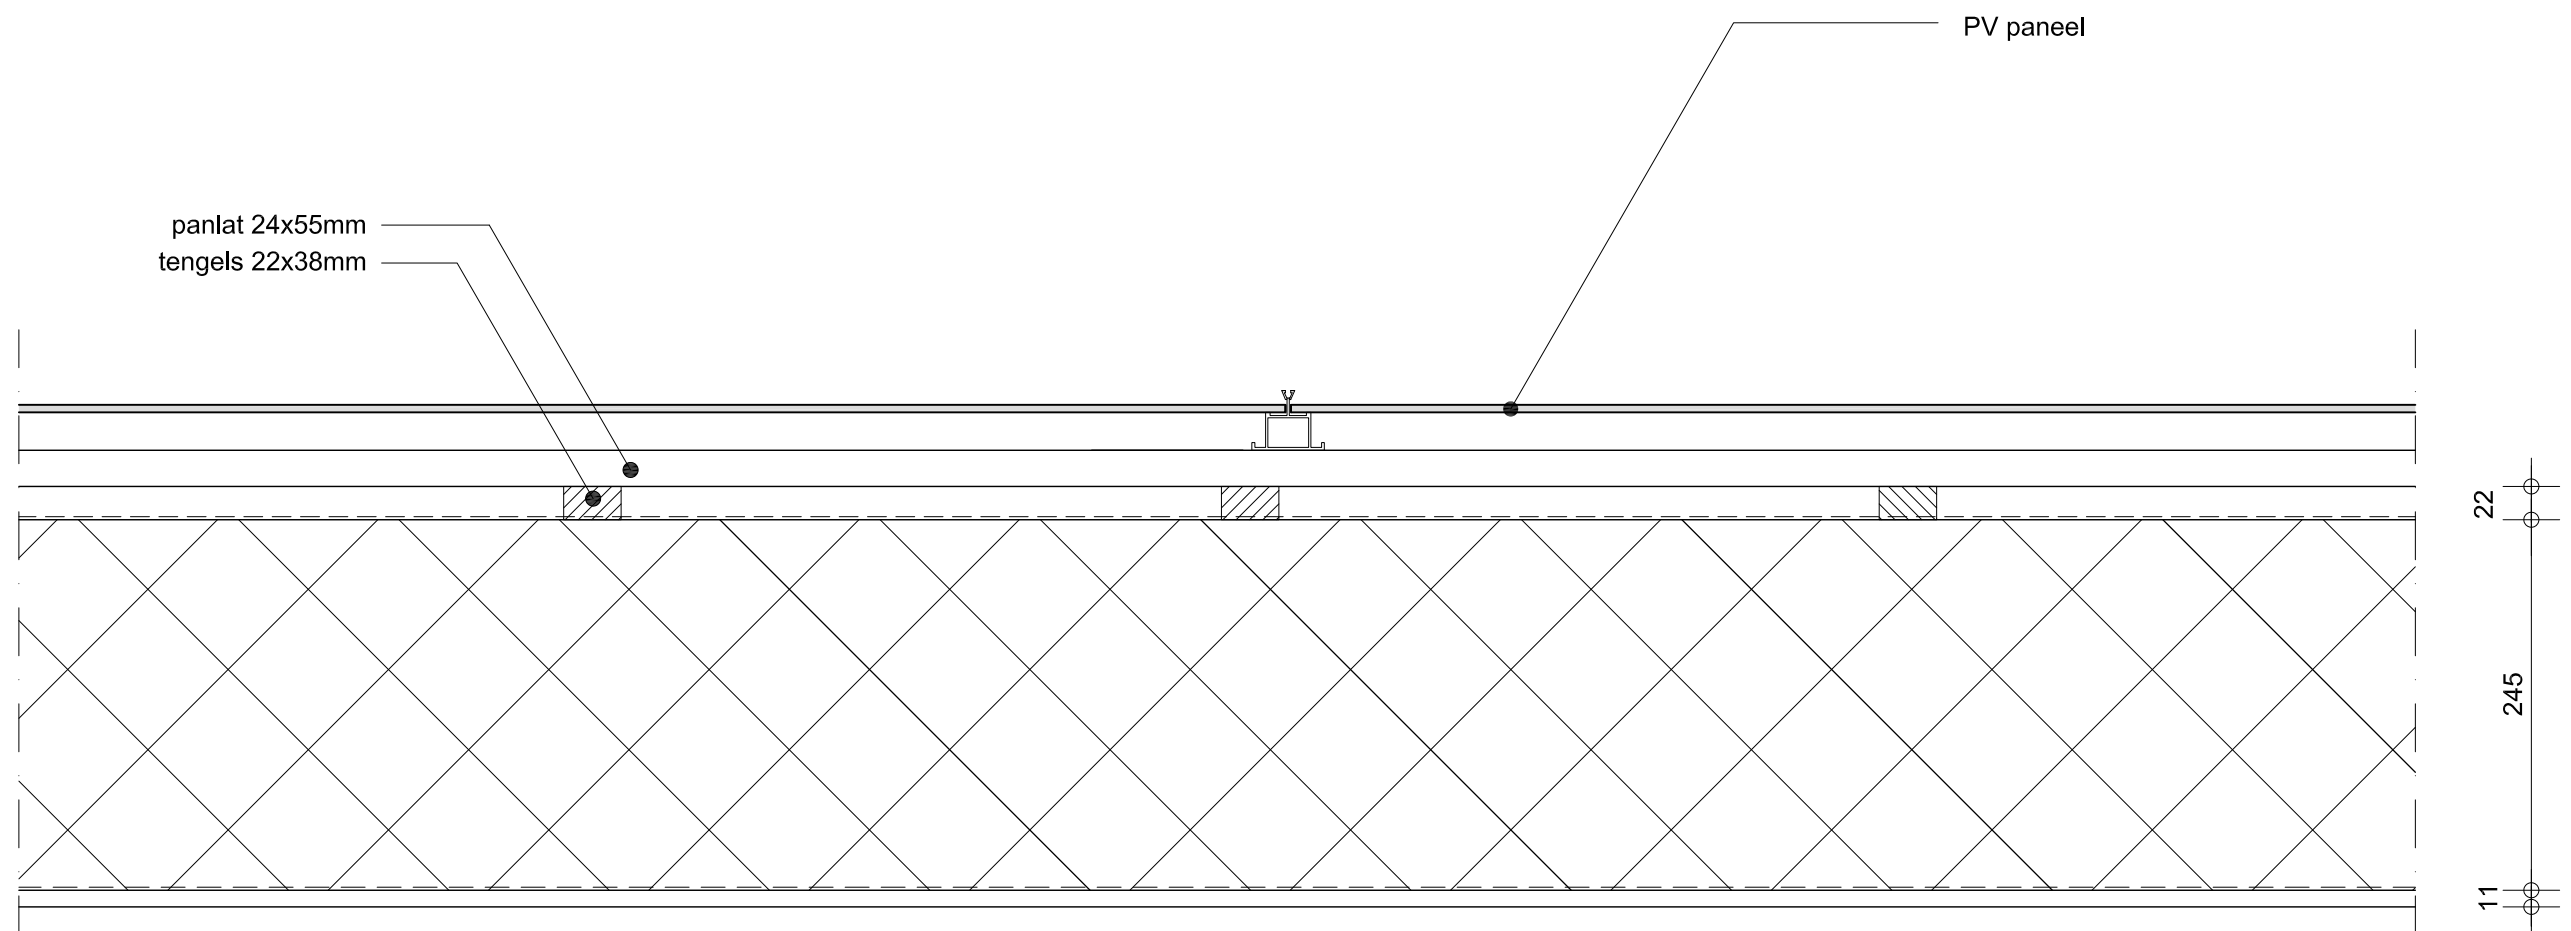

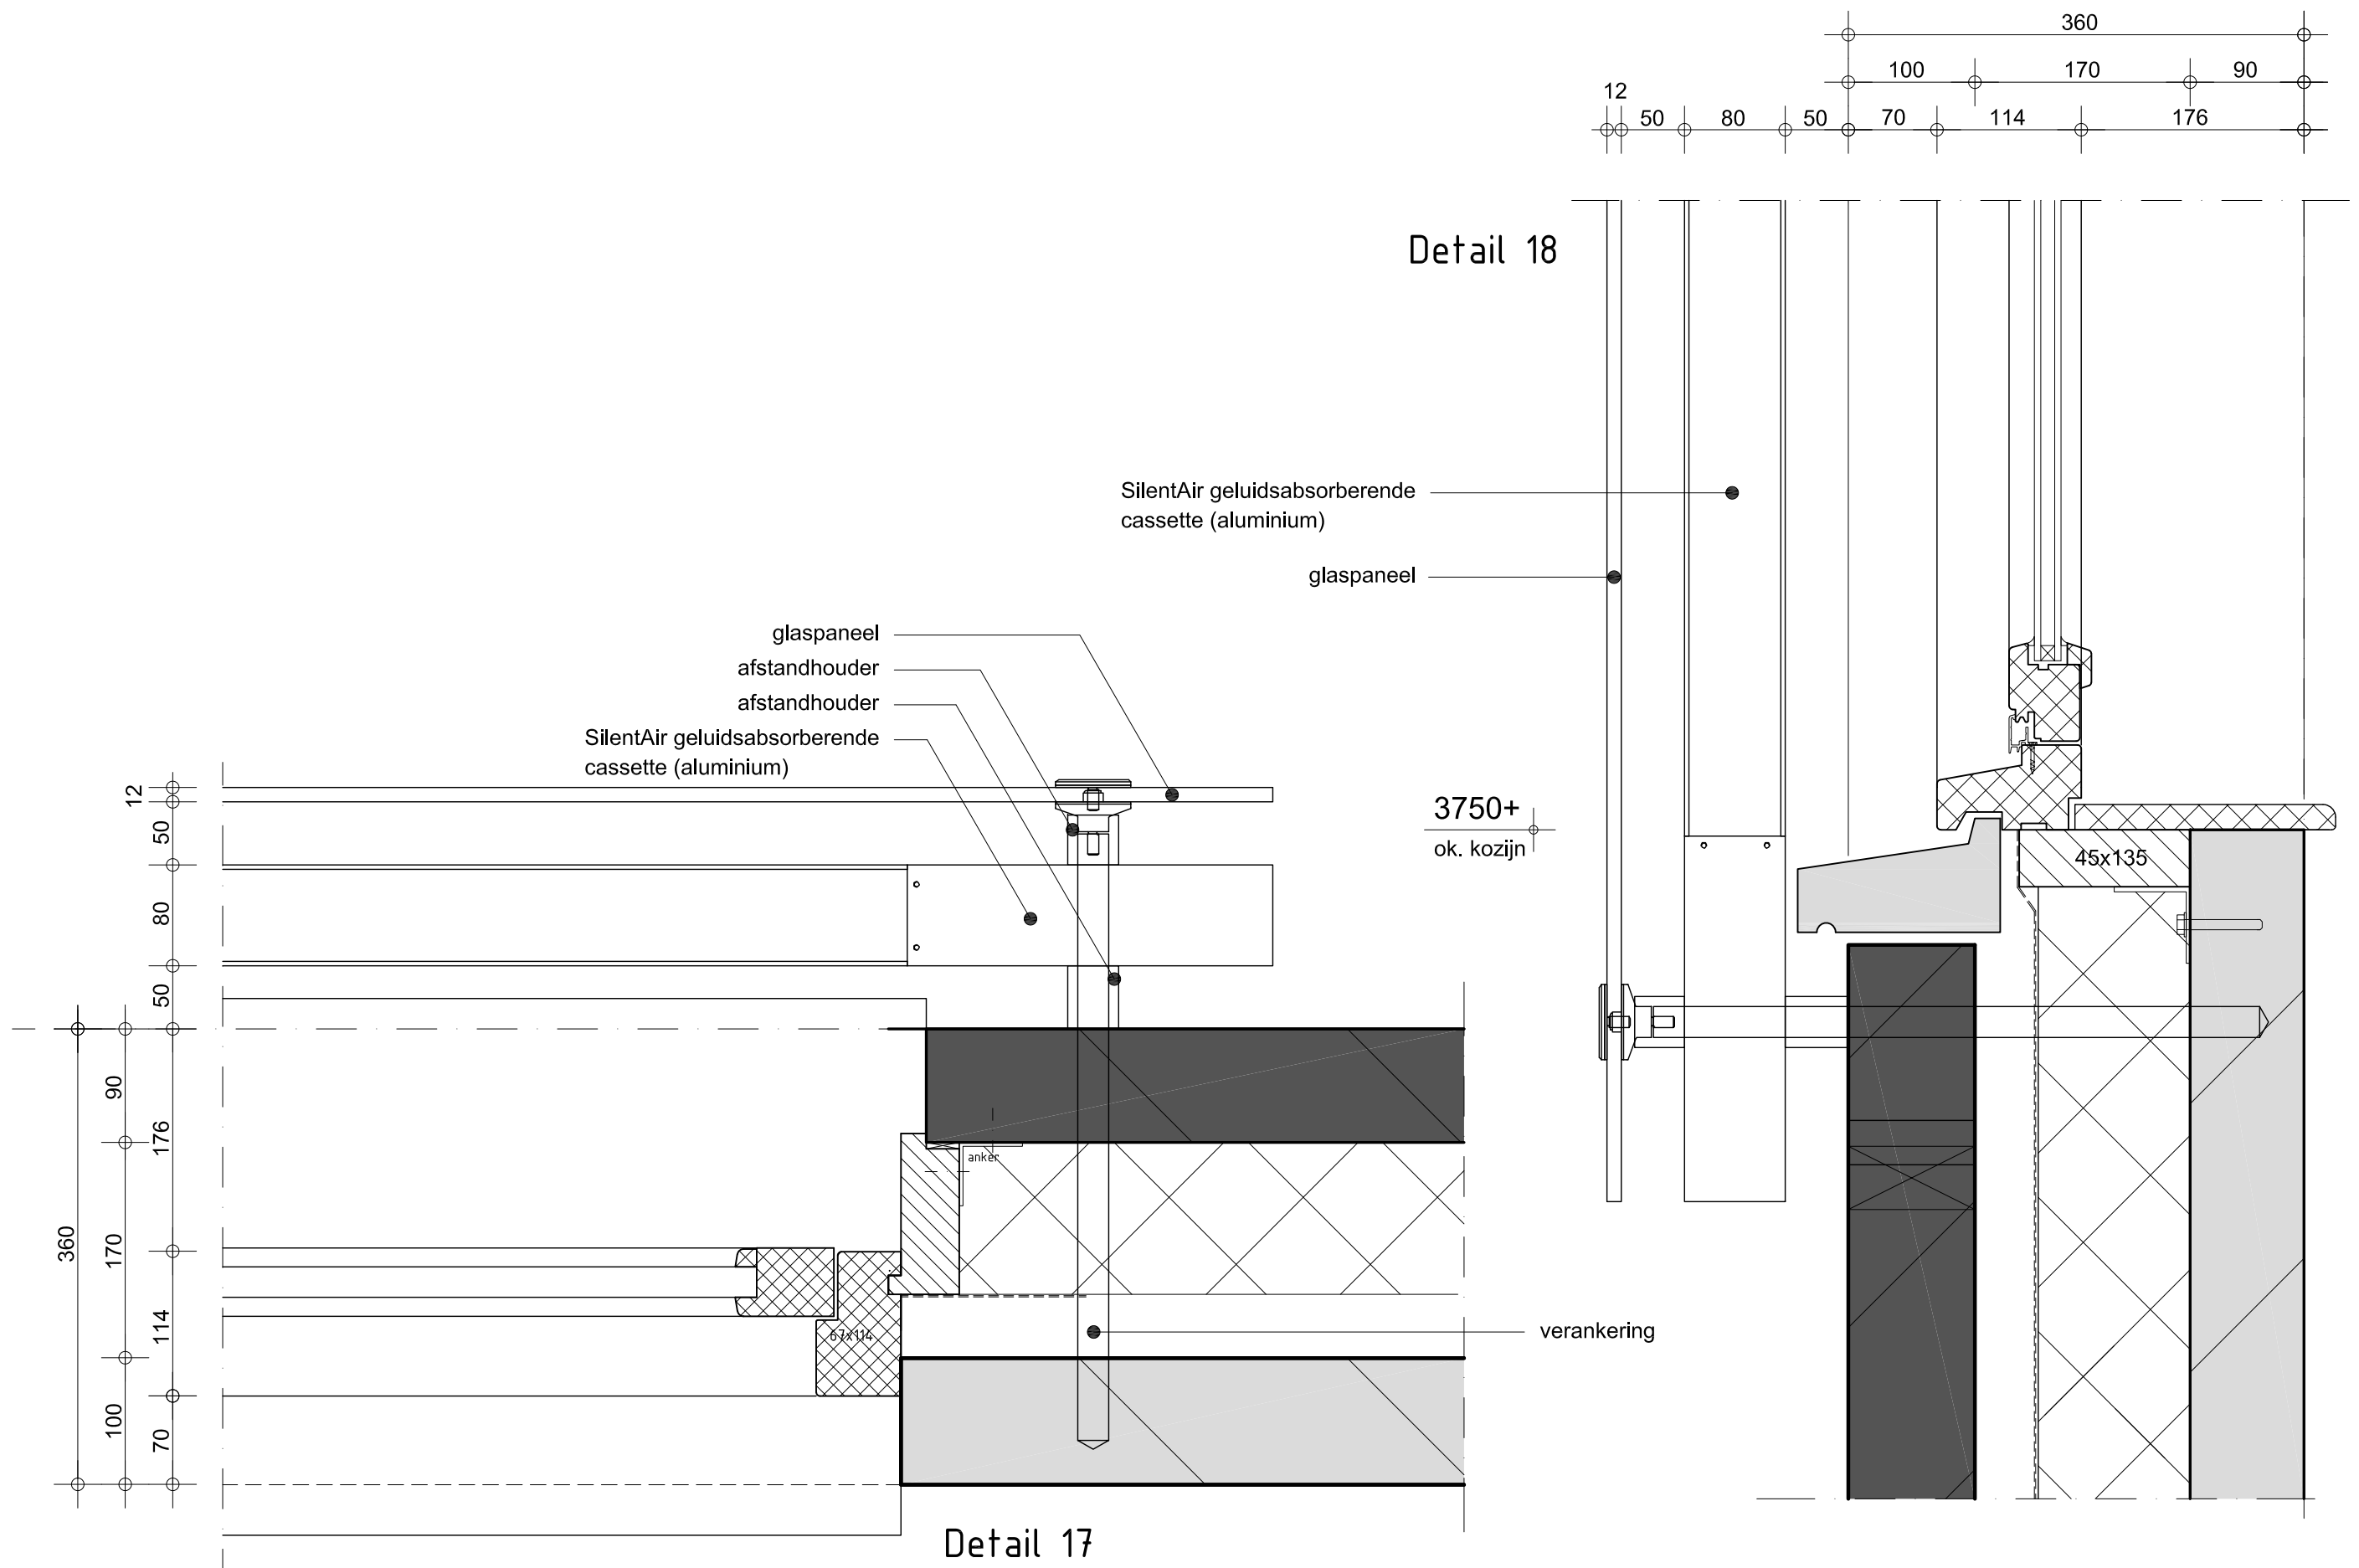


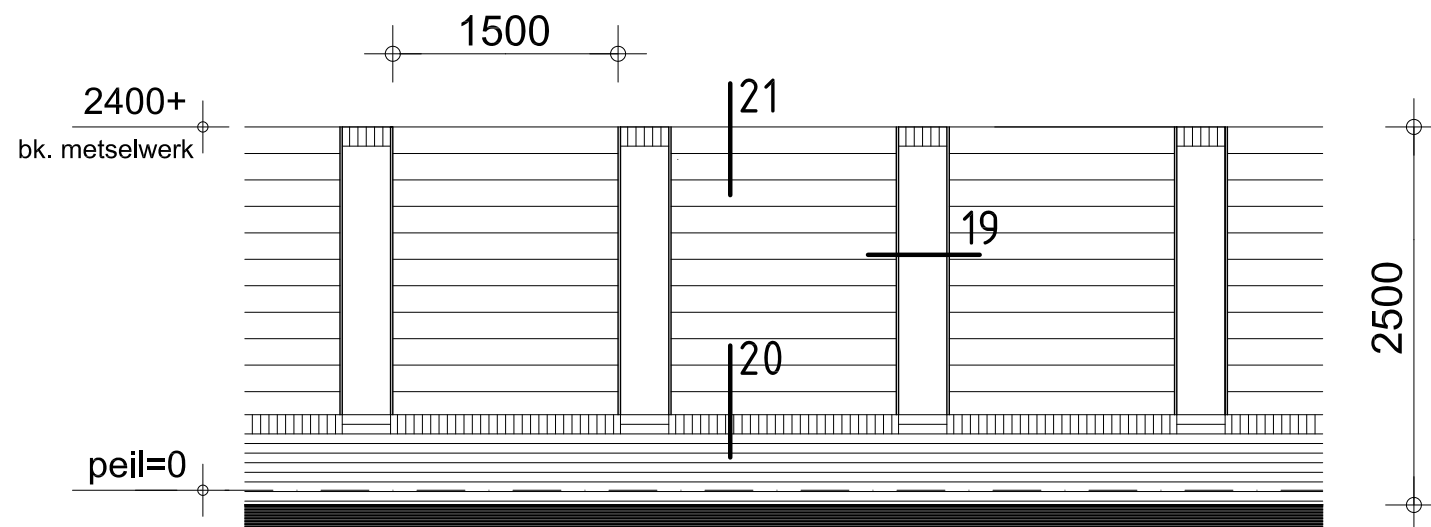

tuinmuur - schaal 1:50

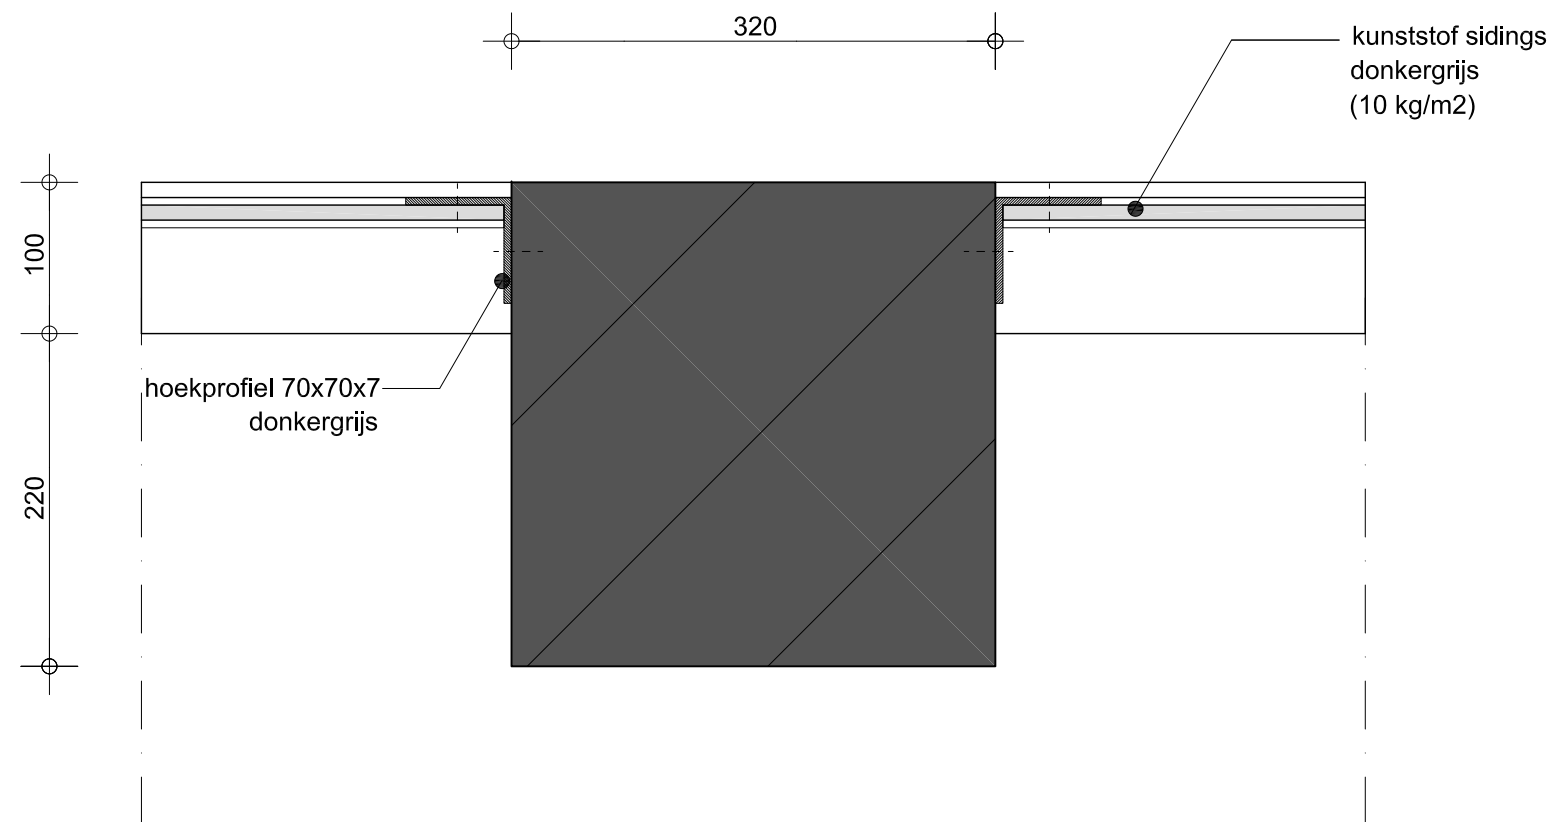

Detail 19

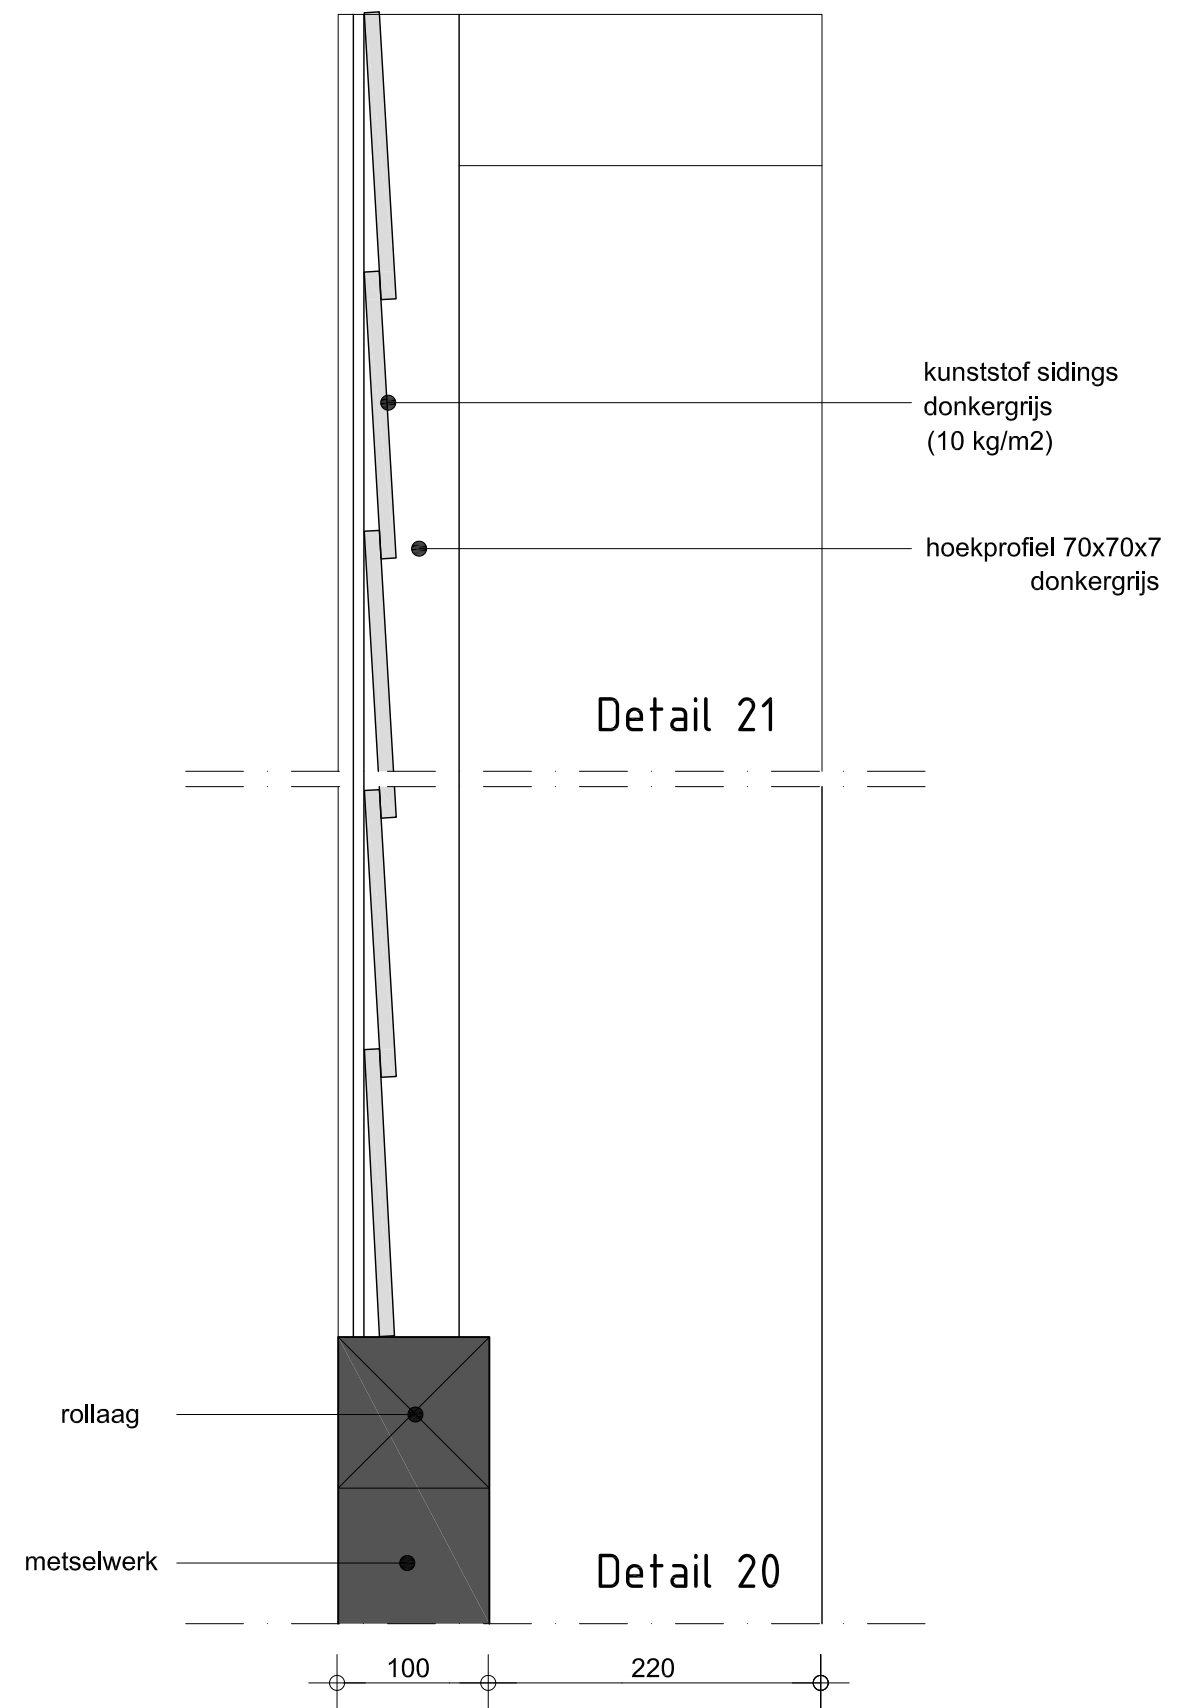

Detail 20