




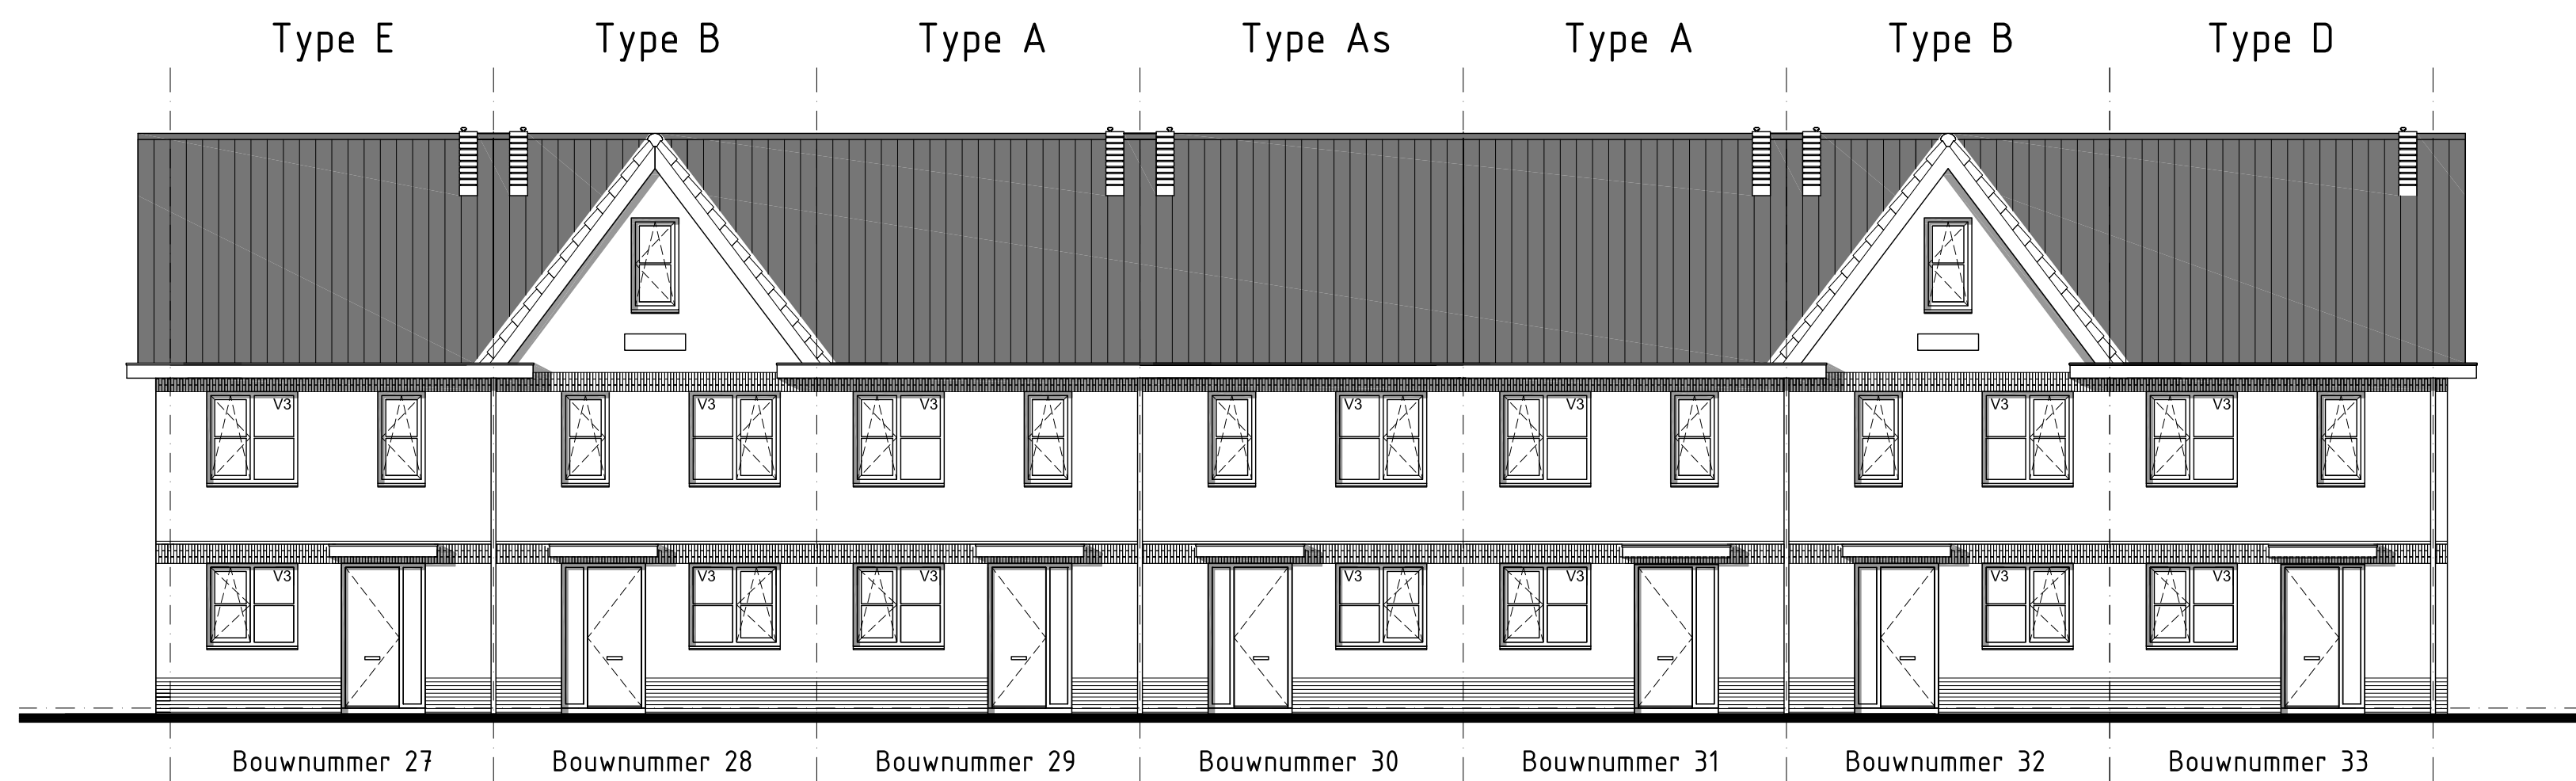


Voorgevel

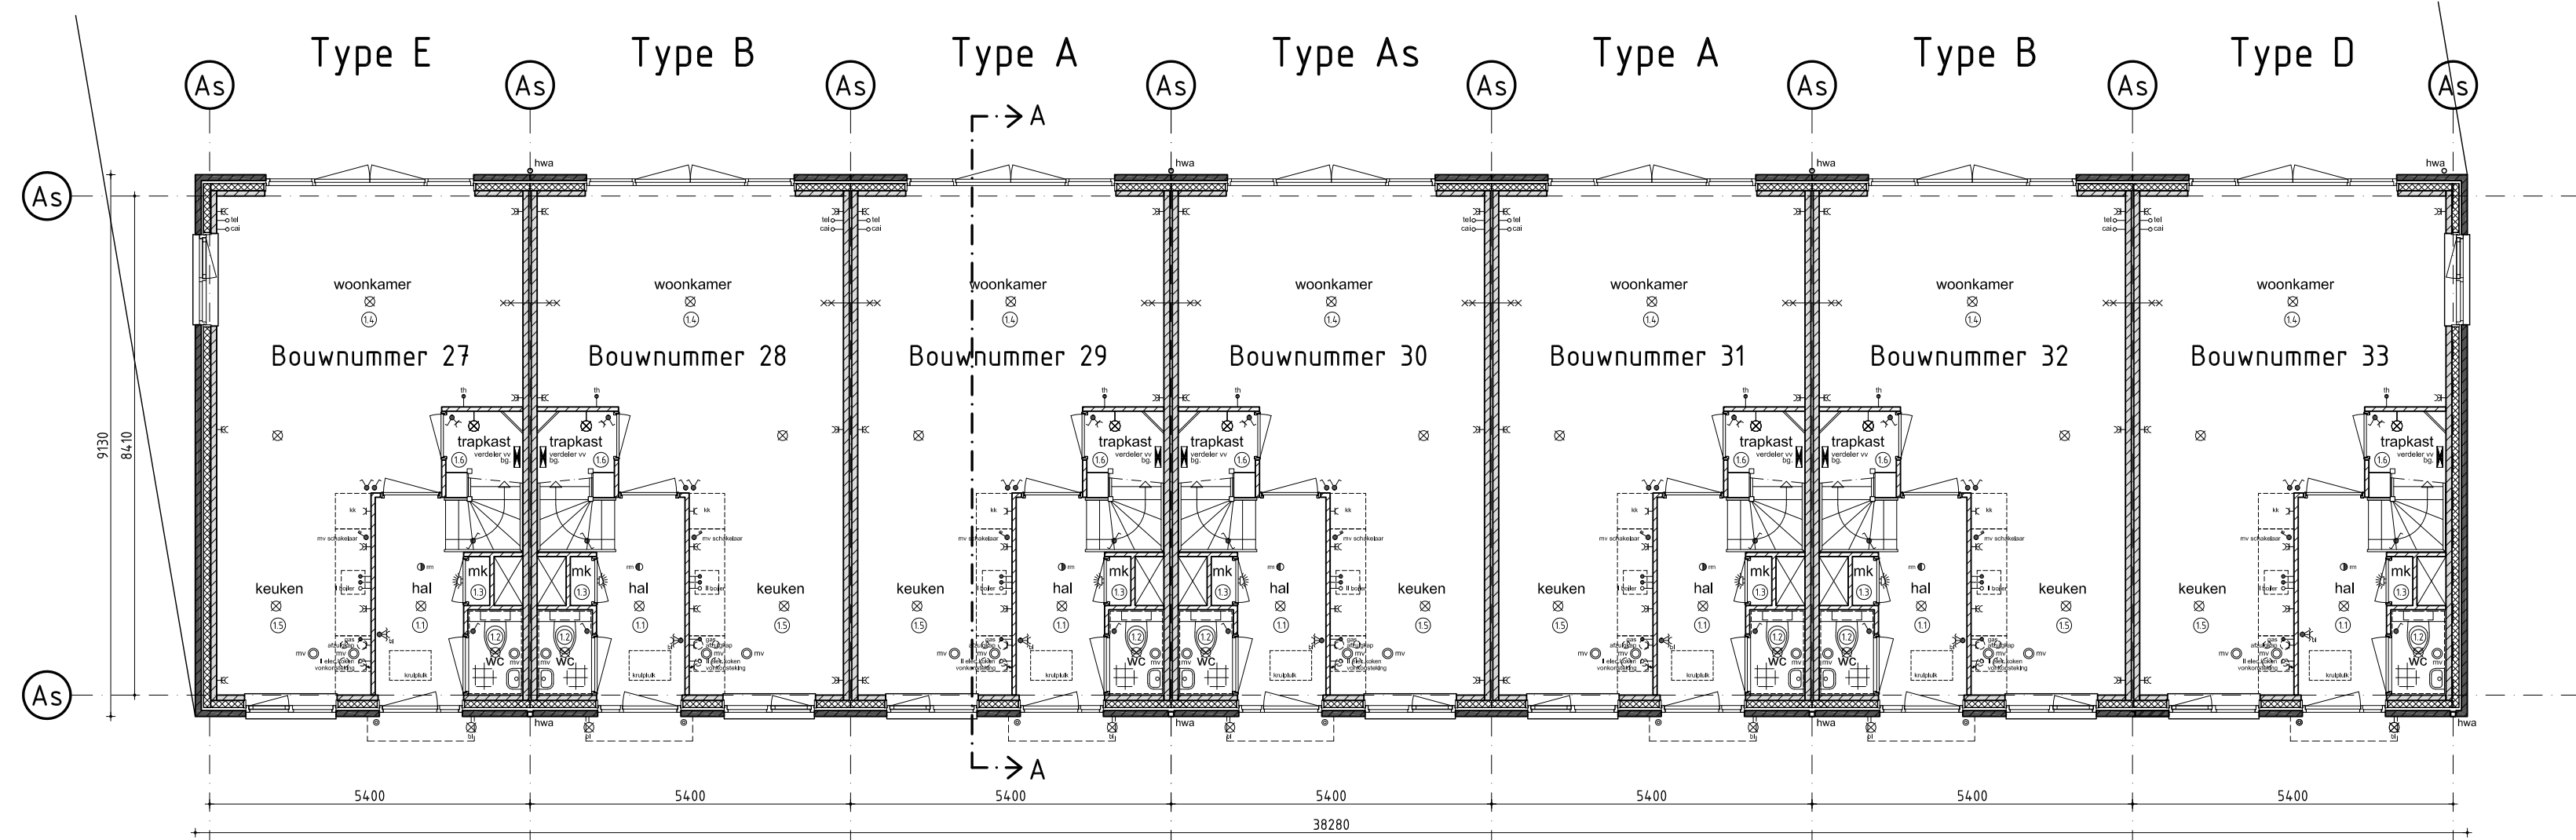


Begane grond

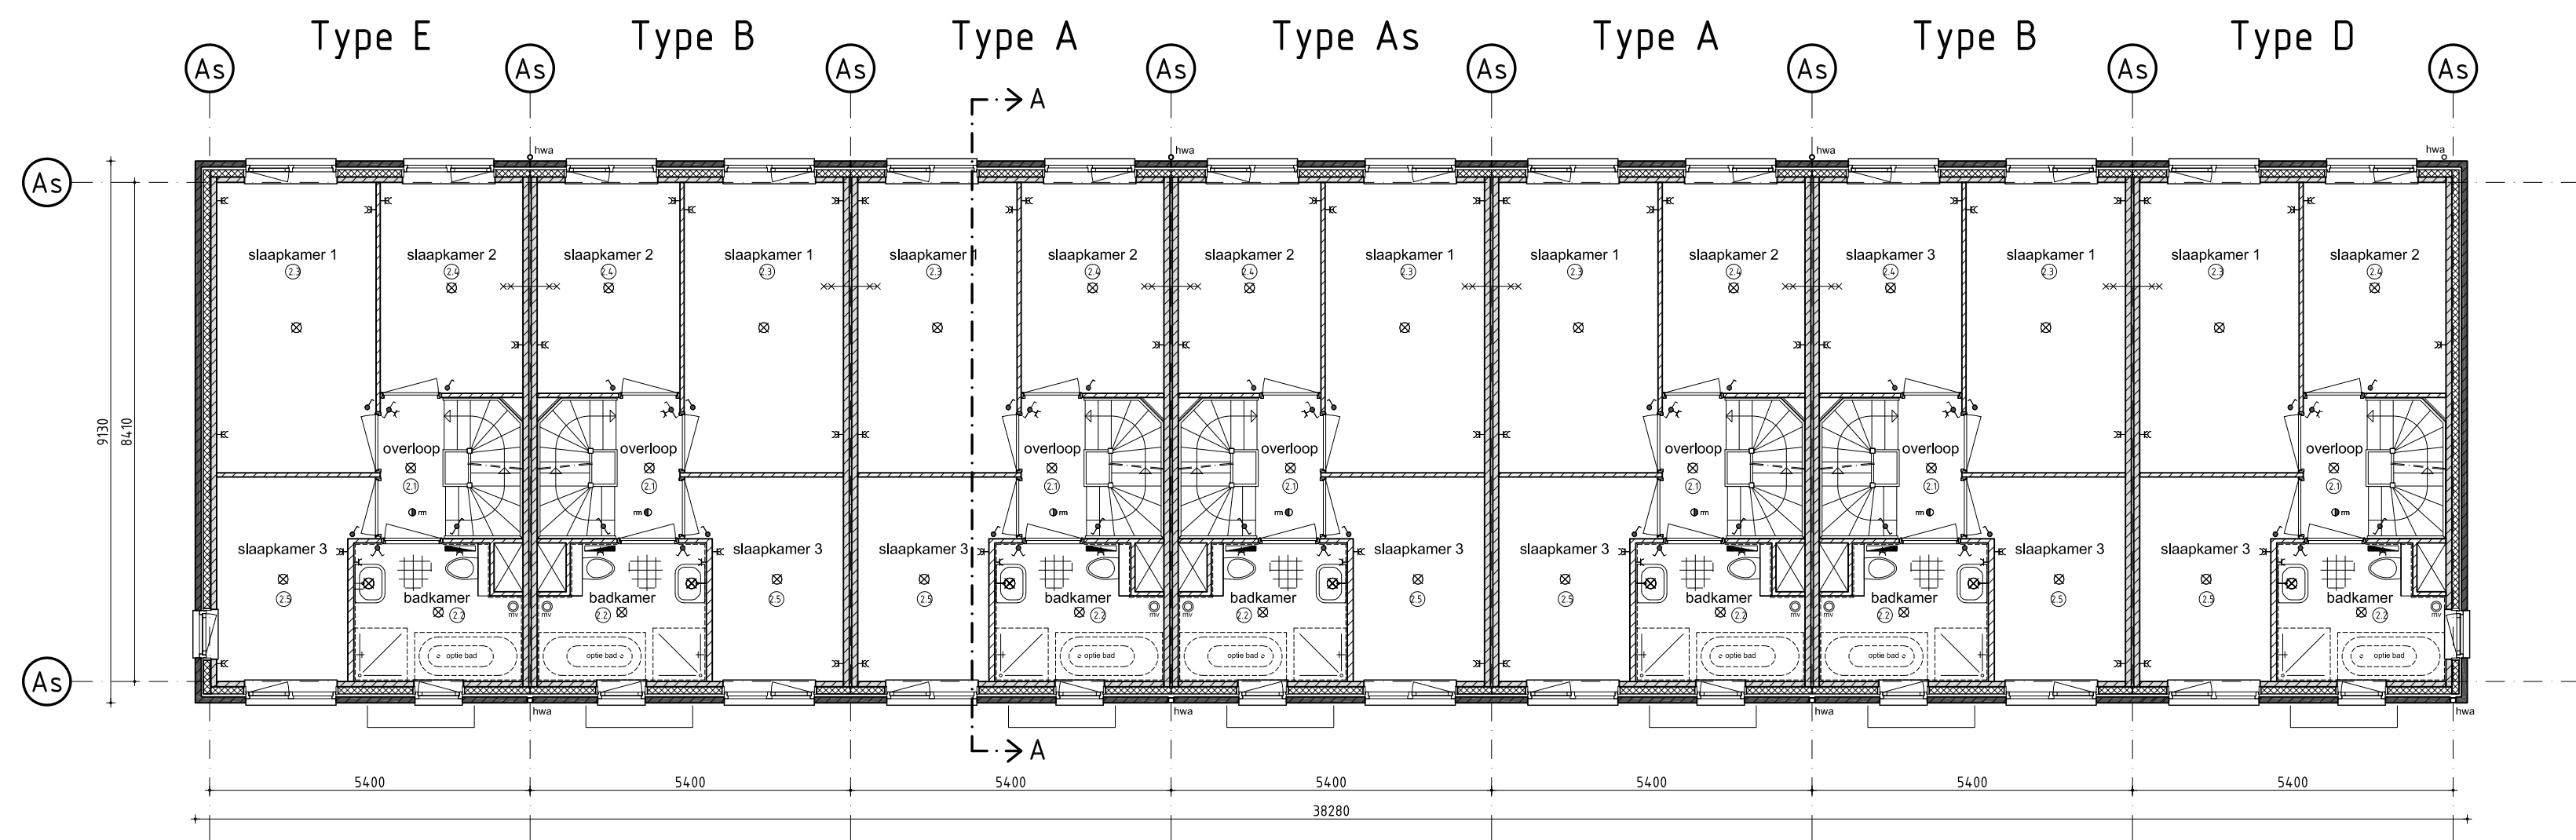

1e verdieping

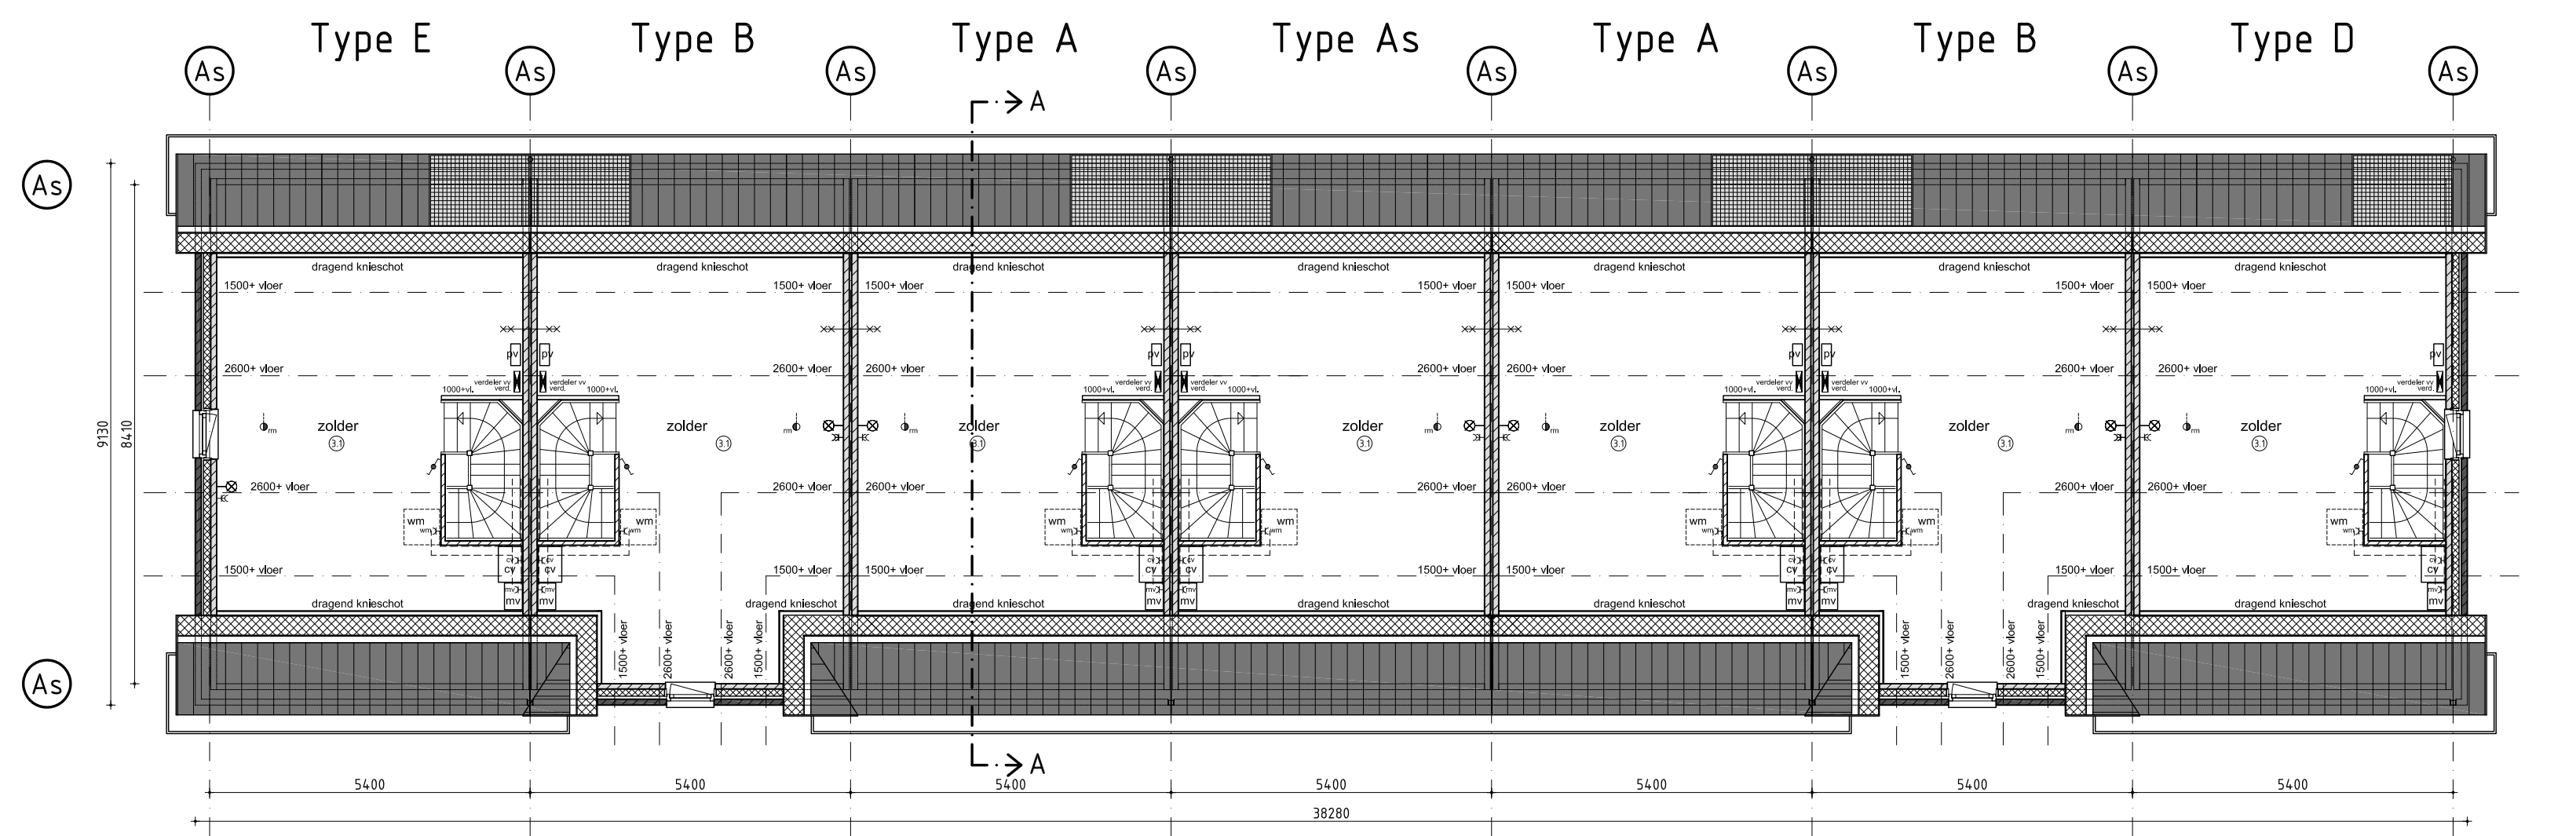

2e verdieping

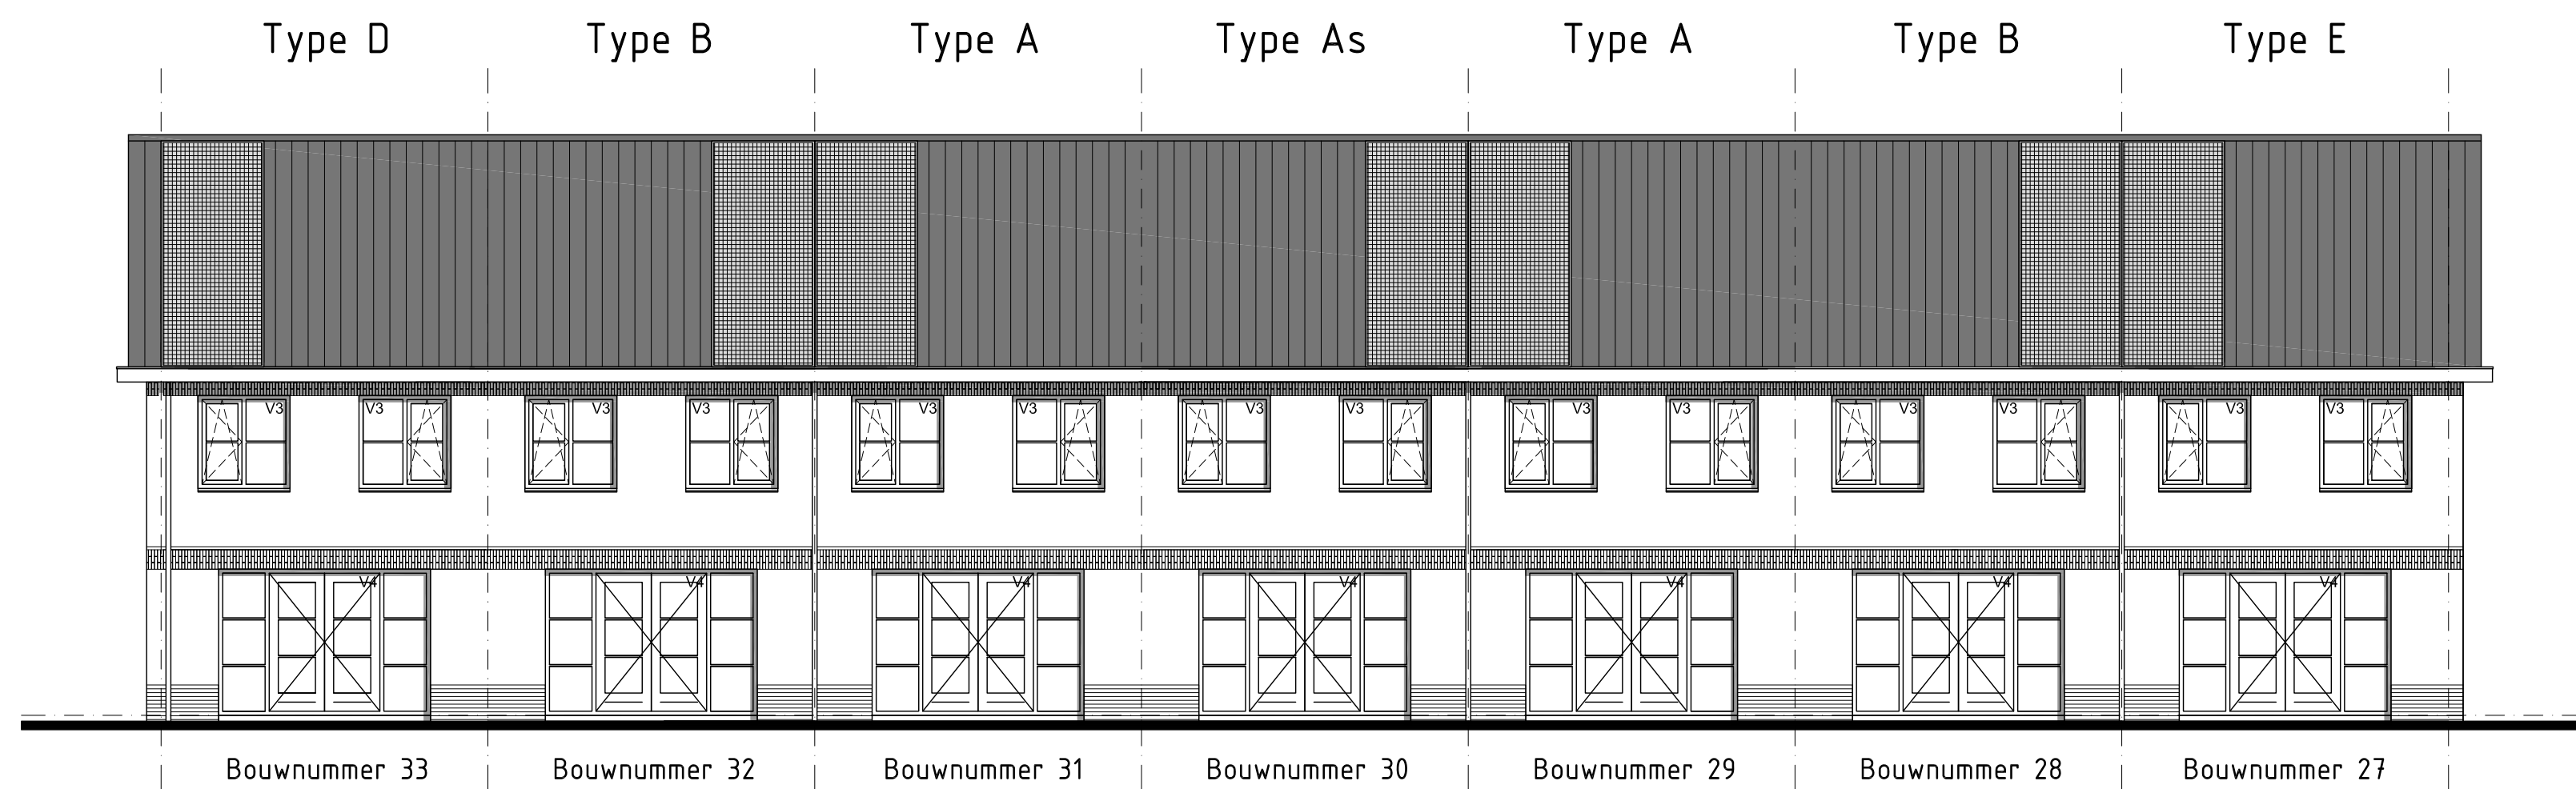


Achtergevel




Linker zijgevel

Rechter zijgevel

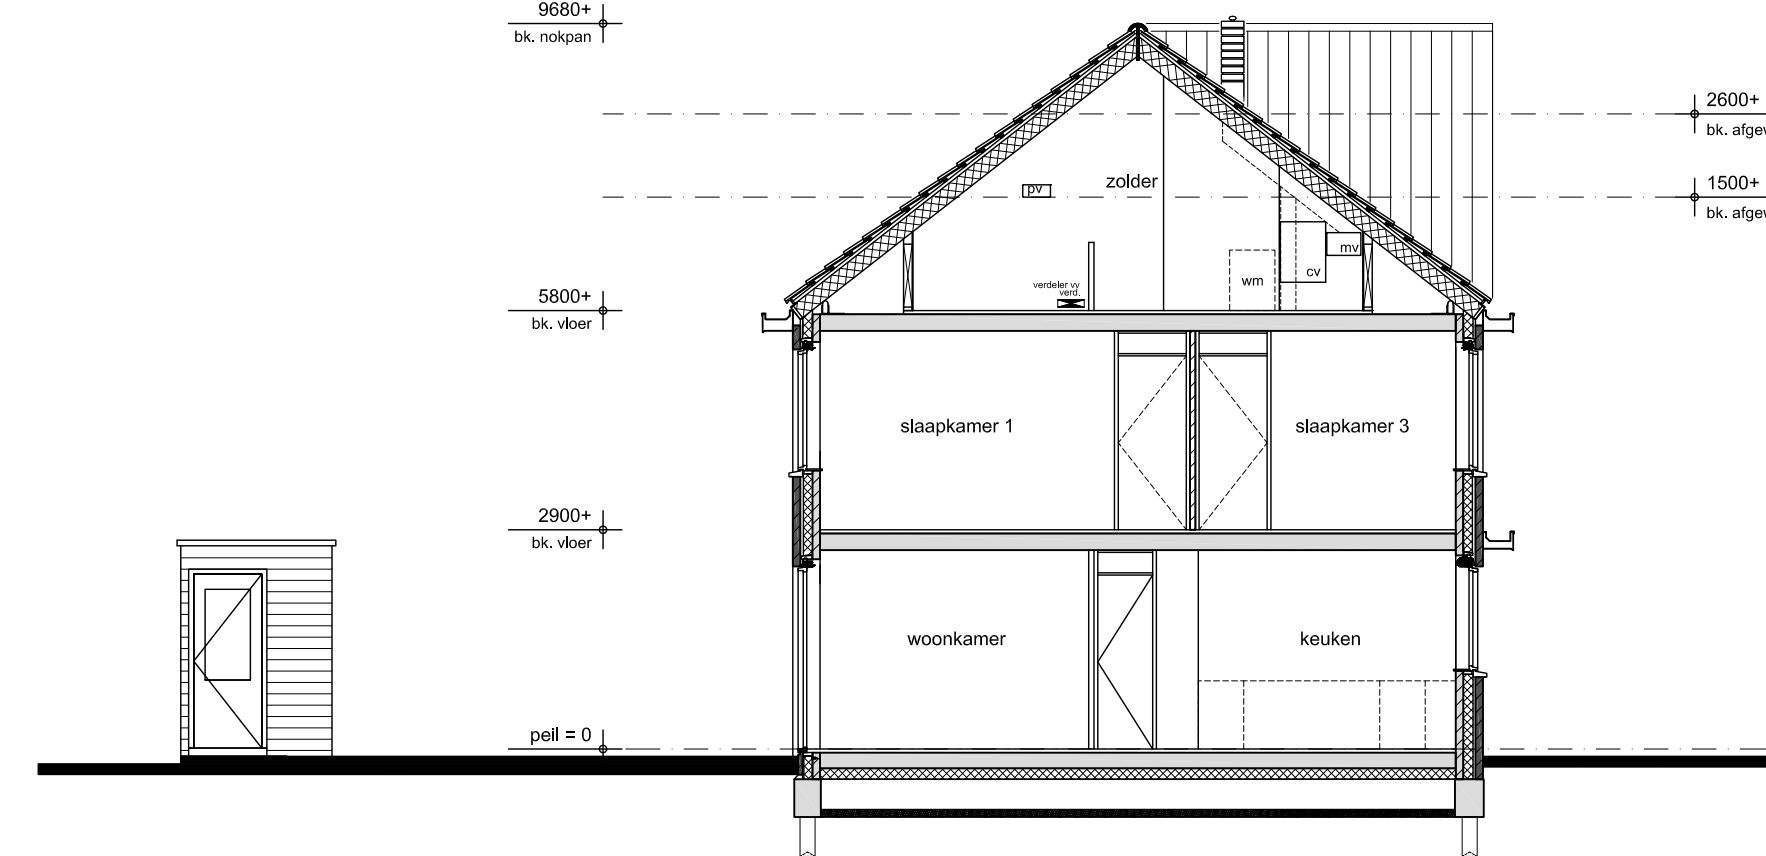

Doorsnede A-A

Kleur- en materiaal staat		
onderdeel	materiaal	kleur
woning		
gevelmetselwerk	baksteen	bruin/rood/mangaan
voeg	cement	lichtgrijs
frasmaam	baksteen	bruin/rood/mangaan
voeg	cement	donkergrijs
dakpannen	keramisch	mat zwart-antraciet
gevelkozijnen	hout	RAL 7024 hoogglans
draaiende delen	hout	RAL 7000 hoogglans
voordeur	hout	RAL 7000 hoogglans
goot	aluminium	RAL 7047
luifel	aluminium	RAL 7047
hwa	pvc	RAL 7024
raandorpels	beton	lichtgrijs/wit
binnendeurkozijnen	staal	wit
binnendeuren	board honingraat	wit
berging		
gevel	vuren, bezaagd	natuurlijk, geïmpregneerd
deur	hout met draadglas	RAL 7000 hoogglans
erfafscheiding		
metselwerk	baksteen	bruin/rood/mangaan
voeg	cement	lichtgrijs
plint	baksteen	bruin/rood/mangaan
voeg	cement	donkergrijs
vakken	kunststof	donkergrijs

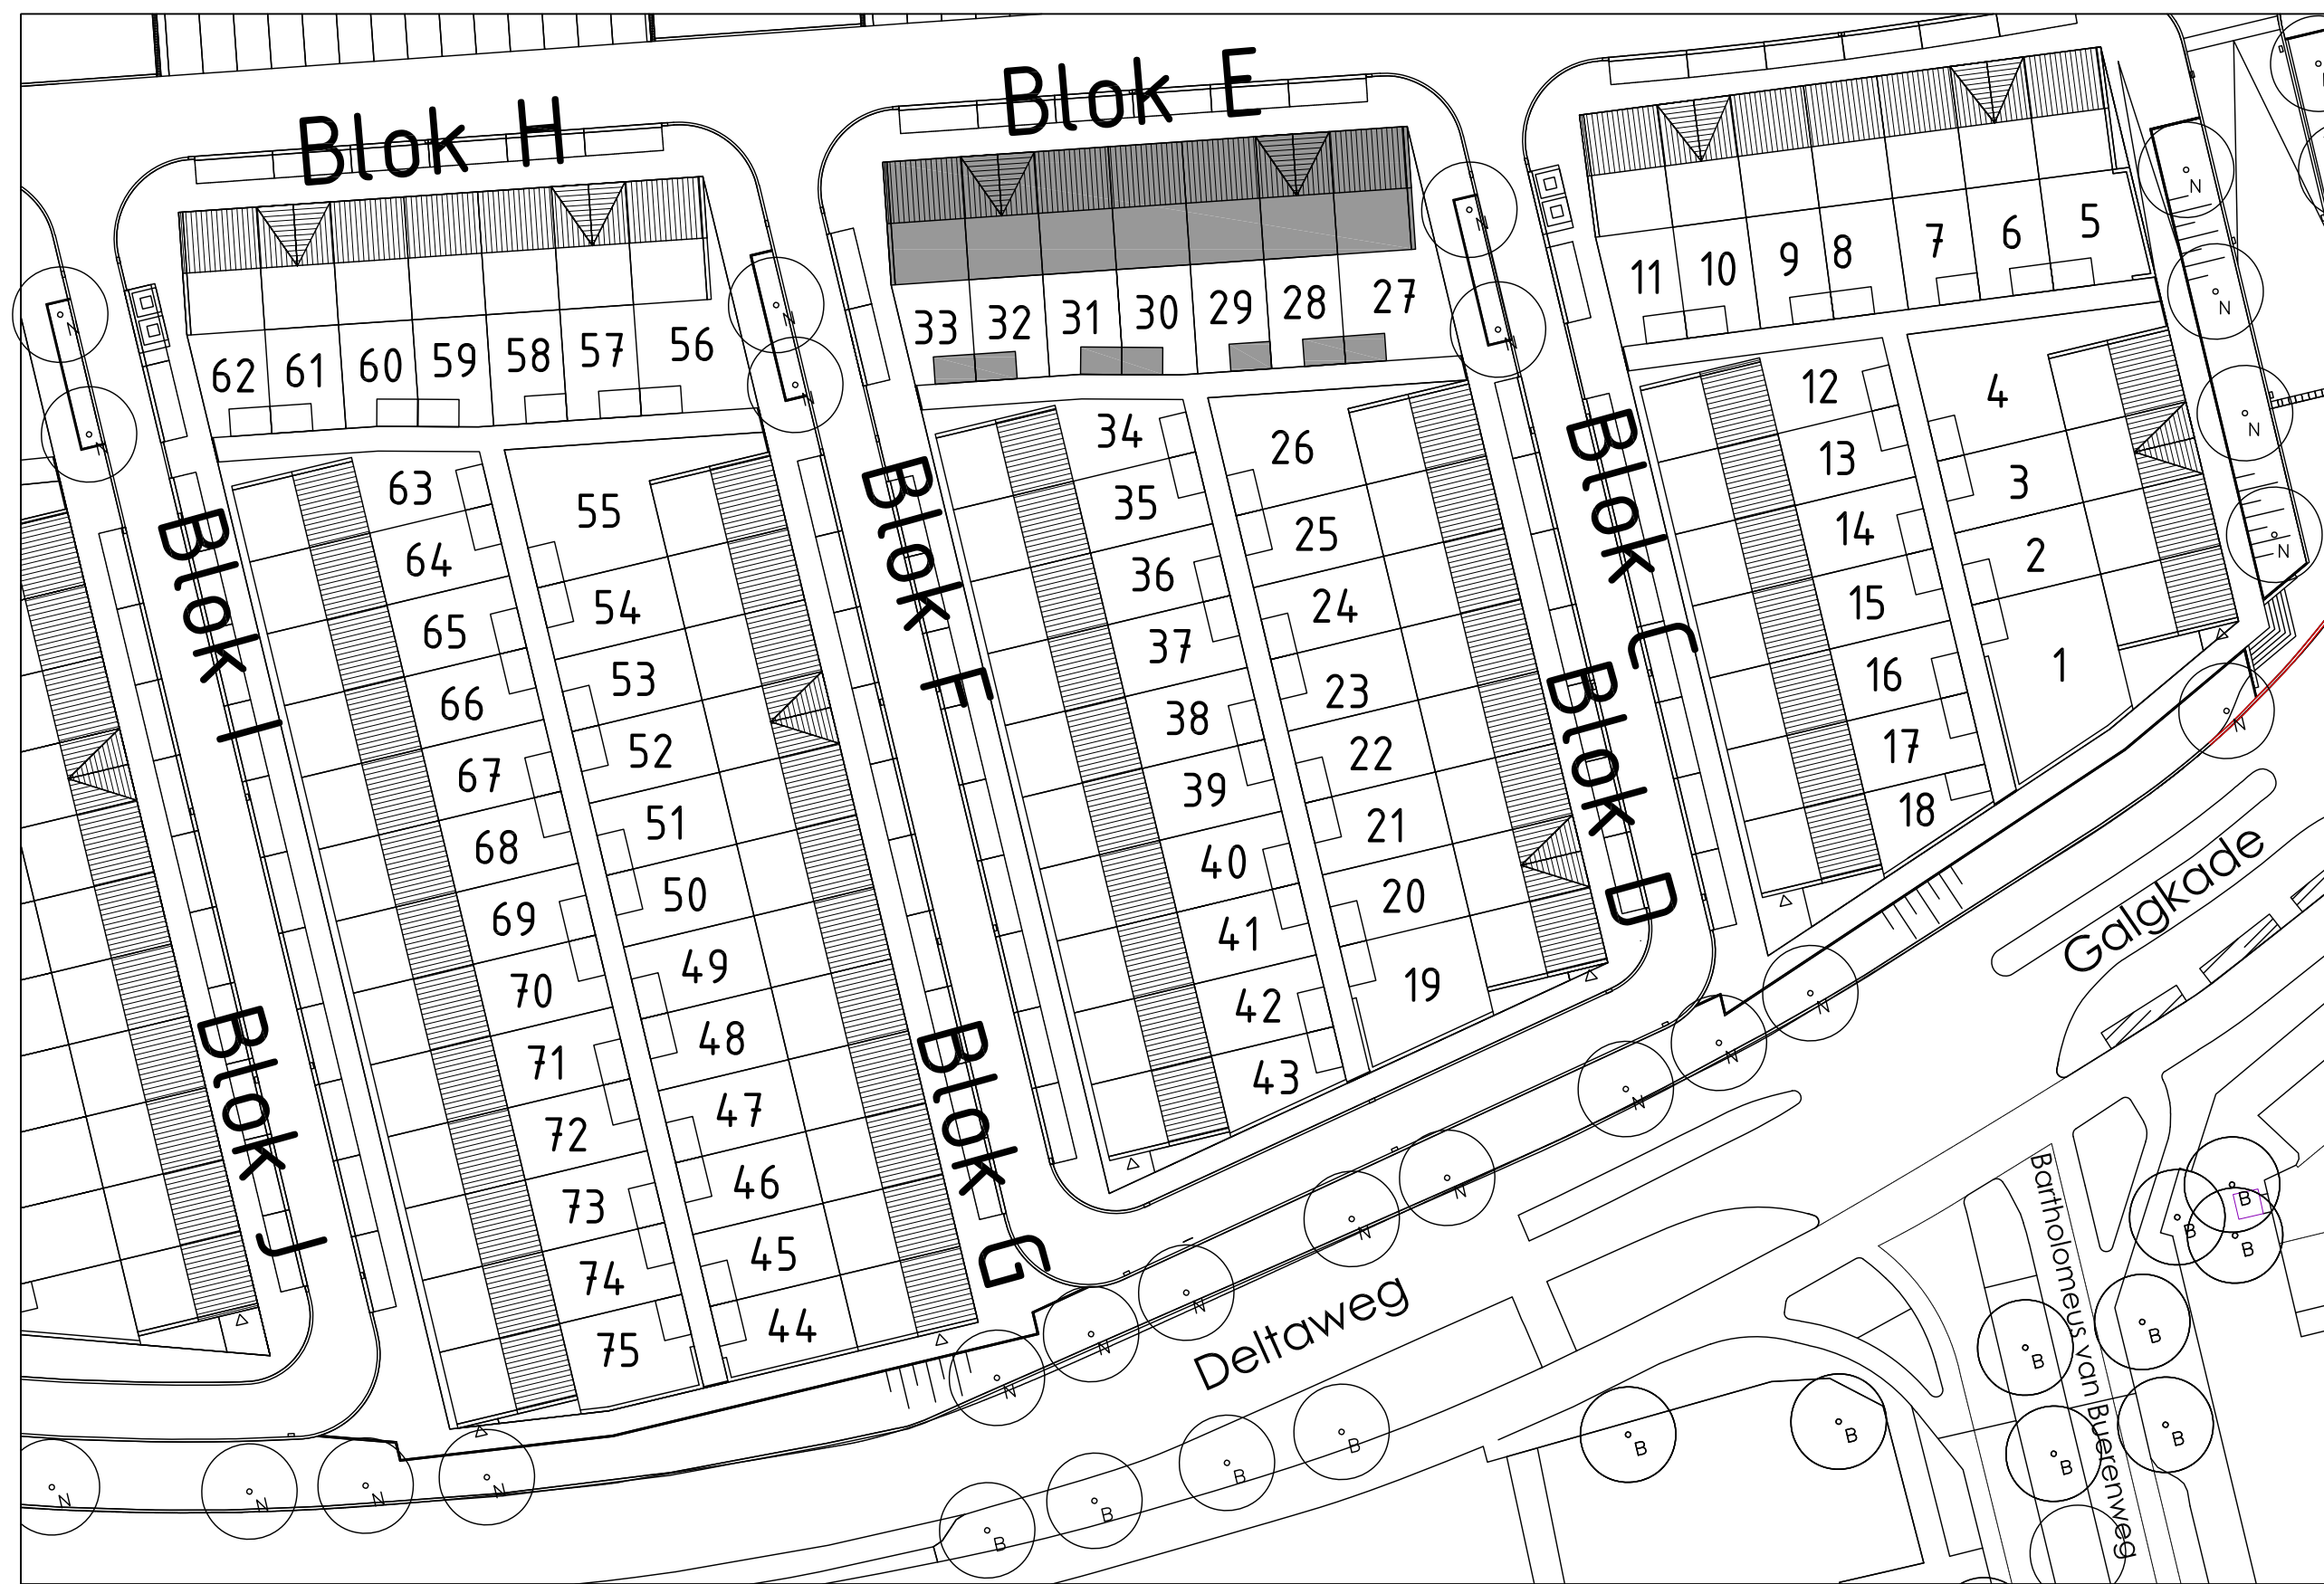

Situatie - schaal 1:500

- algemeen**
- stabiliteit : vigs. berekening constructeur
 - betonconstructie : vigs. berek. en tek.
 - staalconstructie : vigs. berek. en tek.
 - houtconstructie : vigs. berek. en tek.
 - ventilatie : vigs. NEN1067 en NEN1088
 - isolatie : vigs. NEN1010
 - elektrische instal. : vigs. NEN1010
 - rookmelders : vigs. NEN2555
 - gasinstallatie : vigs. NEN1078
 - waterinstallatie : vigs. NEN1006
 - polisiekeurmerk : vigs. bouwbesluit
 - geheel
- renvooi trap**
- hoogte : 2900
 - aantrede : 220 mm.
 - optrede : 180/25 mm.
 - doorloophoogte : n.v.t.
 - hekwerk : 1000 mm - vloer
 - vloerspanning : art. 2.33 bouwbesluit
 - vloerspanning : 1300x2380 mm.
- renvooi**
- 100mm gevelmetselwerk
 - 120mm isolatie
 - 90/100mm frefab beton
 - 70mm lichte scheidingwand
 - rookmelder
 - 30 minuten brandwerend
 - 60 minuten brandwerend
 - afzuigpunt mechanische ventilatie
 - verdeler vloerverwarming
 - radiator
 - opstelplaats wasmachine
 - CV ketel
 - mechanische afzuigunit
 - PV verdeler
 - V1 : BUVA SusStream Marsa 14 - ZR
 - V2 : BUVA AcoStream AC 65 14 - ZR
 - V3 : BUVA TopStream 14 - ZR
 - V4 : BUVA TopStream 21 - ZR
 - CA1 : beglazing RA: 36,3dB
 - CA2 : beglazing RA: 32,9dB
 - CA3 : paneel RA: 33,2dB
 - zone PV-paneel (aantal n.t.b.)

- ruimte begane grond**
- (1) = verkeersruimte : entree
 - (12) = toilet/badruimte : w.c.
 - (13) = meterruimte : meterkast
 - (14) = verblijfsruimte : woonkamer
 - (15) = verblijfsruimte : keuken
 - (16) = berging : trapkast
- ruimte verdieping**
- (21) = verkeersruimte : overloop
 - (22) = toilet/badruimte : badkamer
 - (23) = verblijfsruimte : slaapkamer 1
 - (24) = verblijfsruimte : slaapkamer 2
 - (25) = verblijfsruimte : slaapkamer 3
- zolder**
- (31) = onbenoemde ruimte : zolder

project:
141 WONINGEN te VLAARDINGEN
BLOK E bouwnummers 27 t/m 33
ontwerp:
Plattegronden, gevels en doorsnede A-A
fase:
AANVRAAG OMGEVINGSVERGUNNING
DEFINITIEF

schaal:
1:100
datum:
26-06-2017

formaat:
110 x 700 mm.
gewijzigd:

getekend:
EK
bladnummer:
BA.01

opdrachtgever : CIV BV
adres : Sijndijk 32
postcode : 3151 HV HEEDE van HOLLAND

telefoon : 0174-388 119
fax : 0174-388 141
e-mail :