




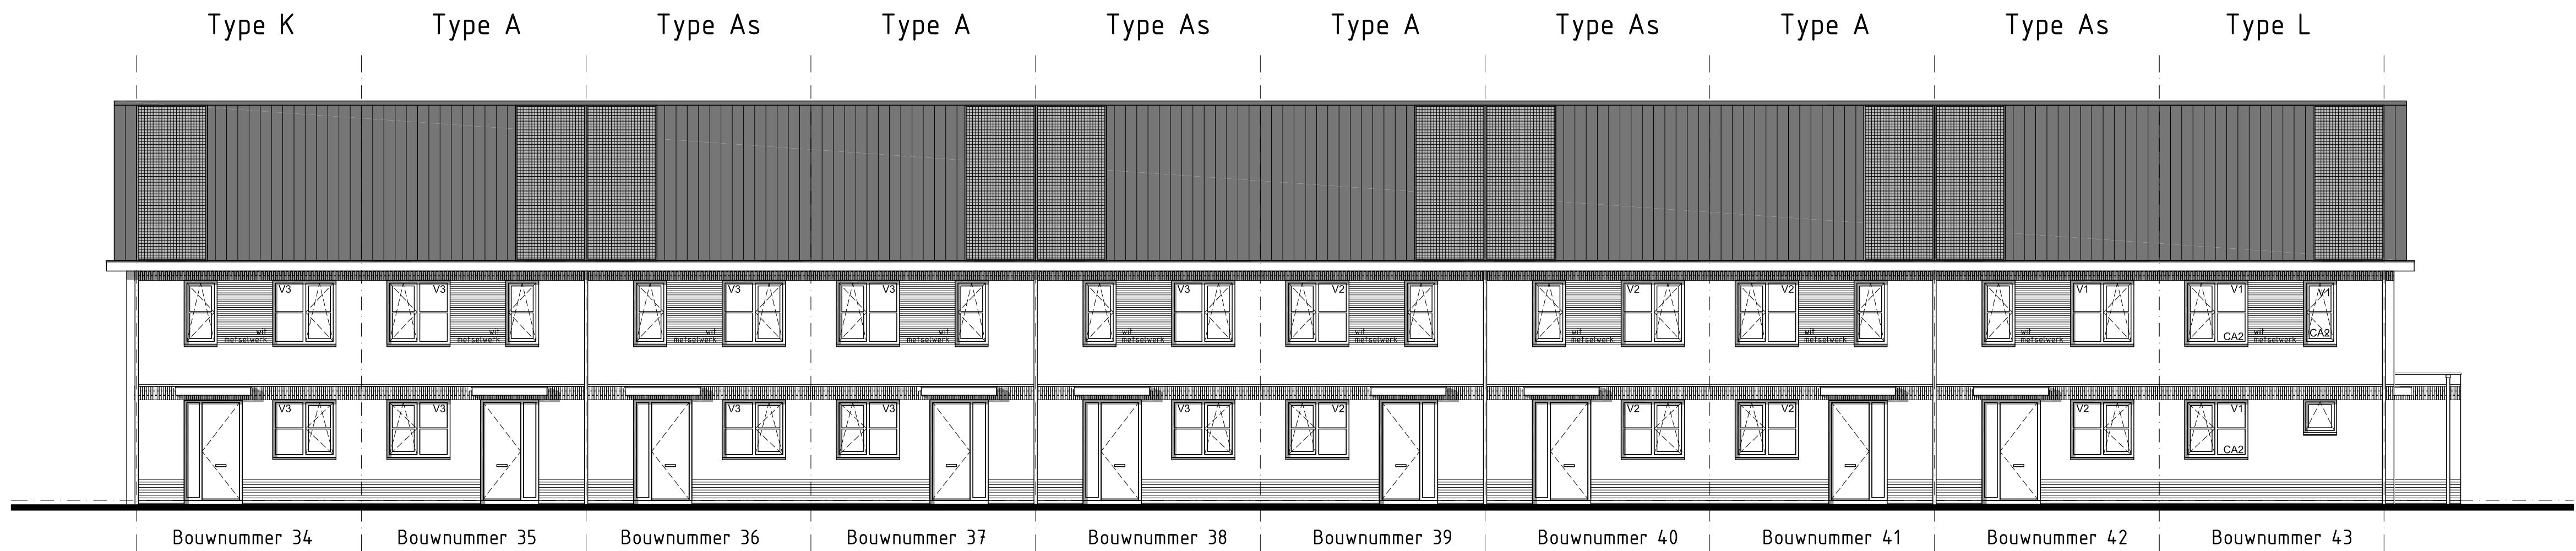


Voorgevel

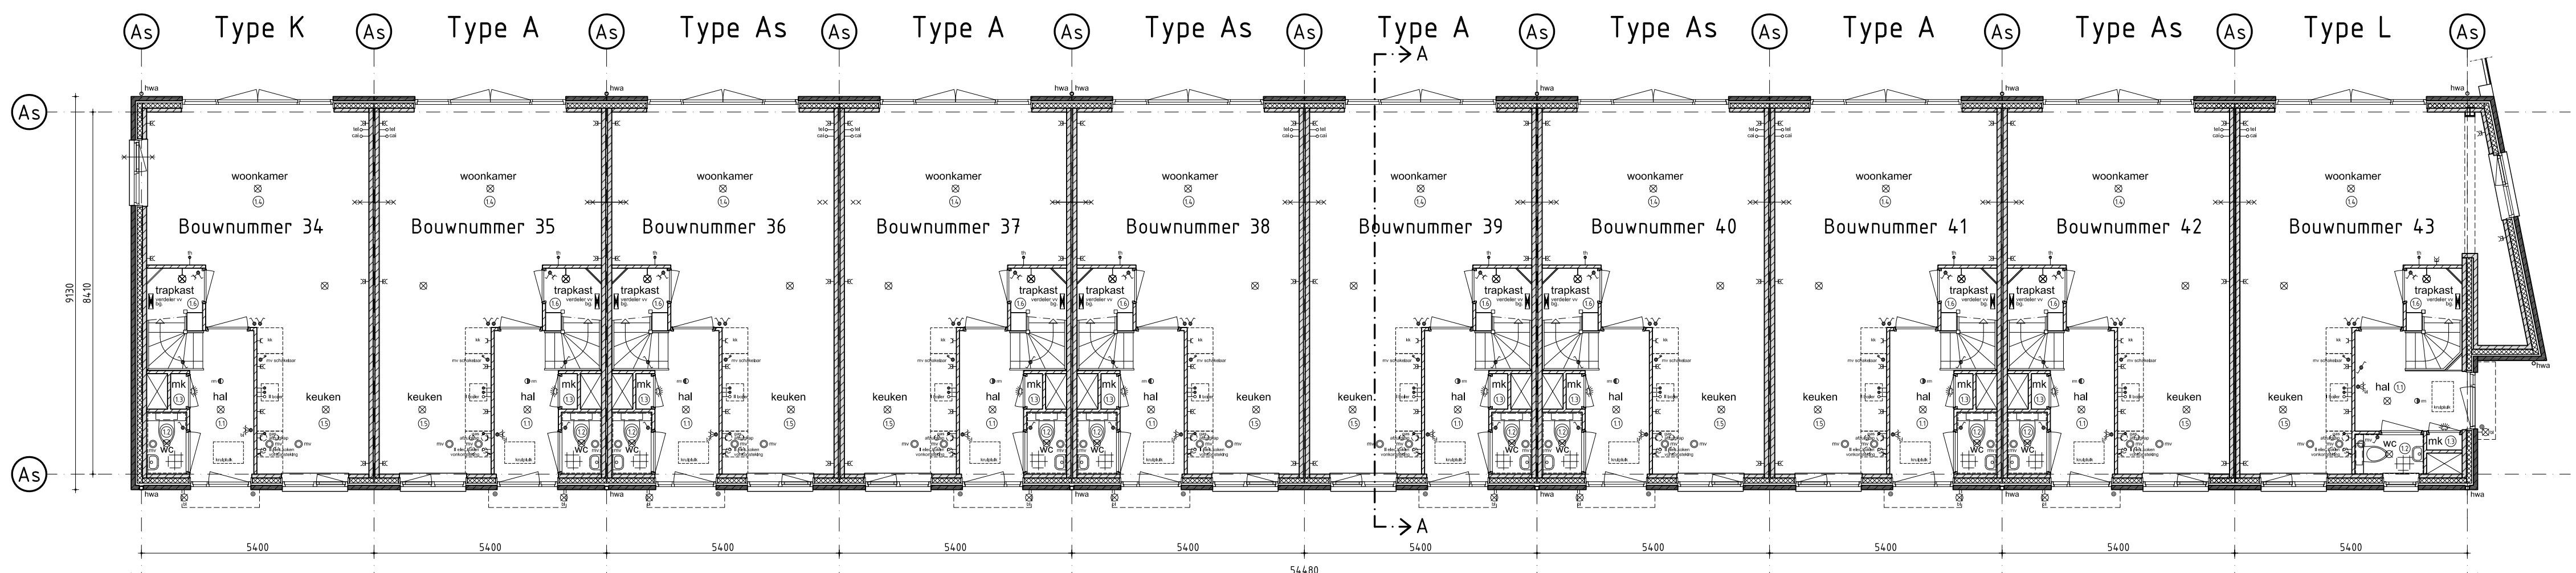


Begane grond

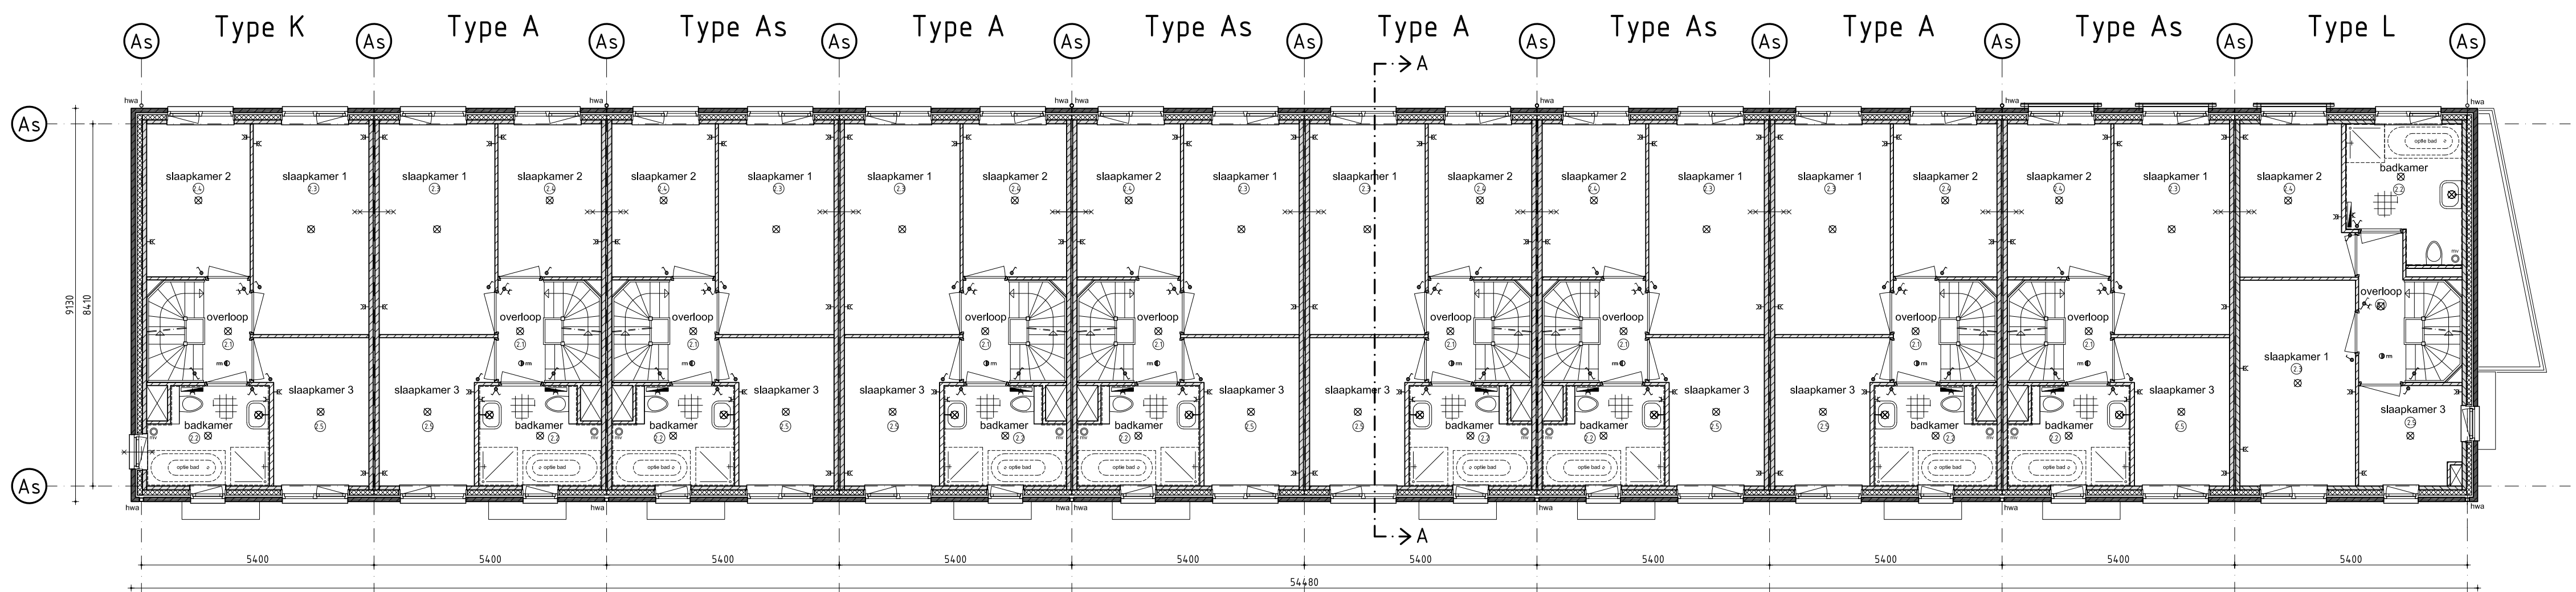

1e verdieping

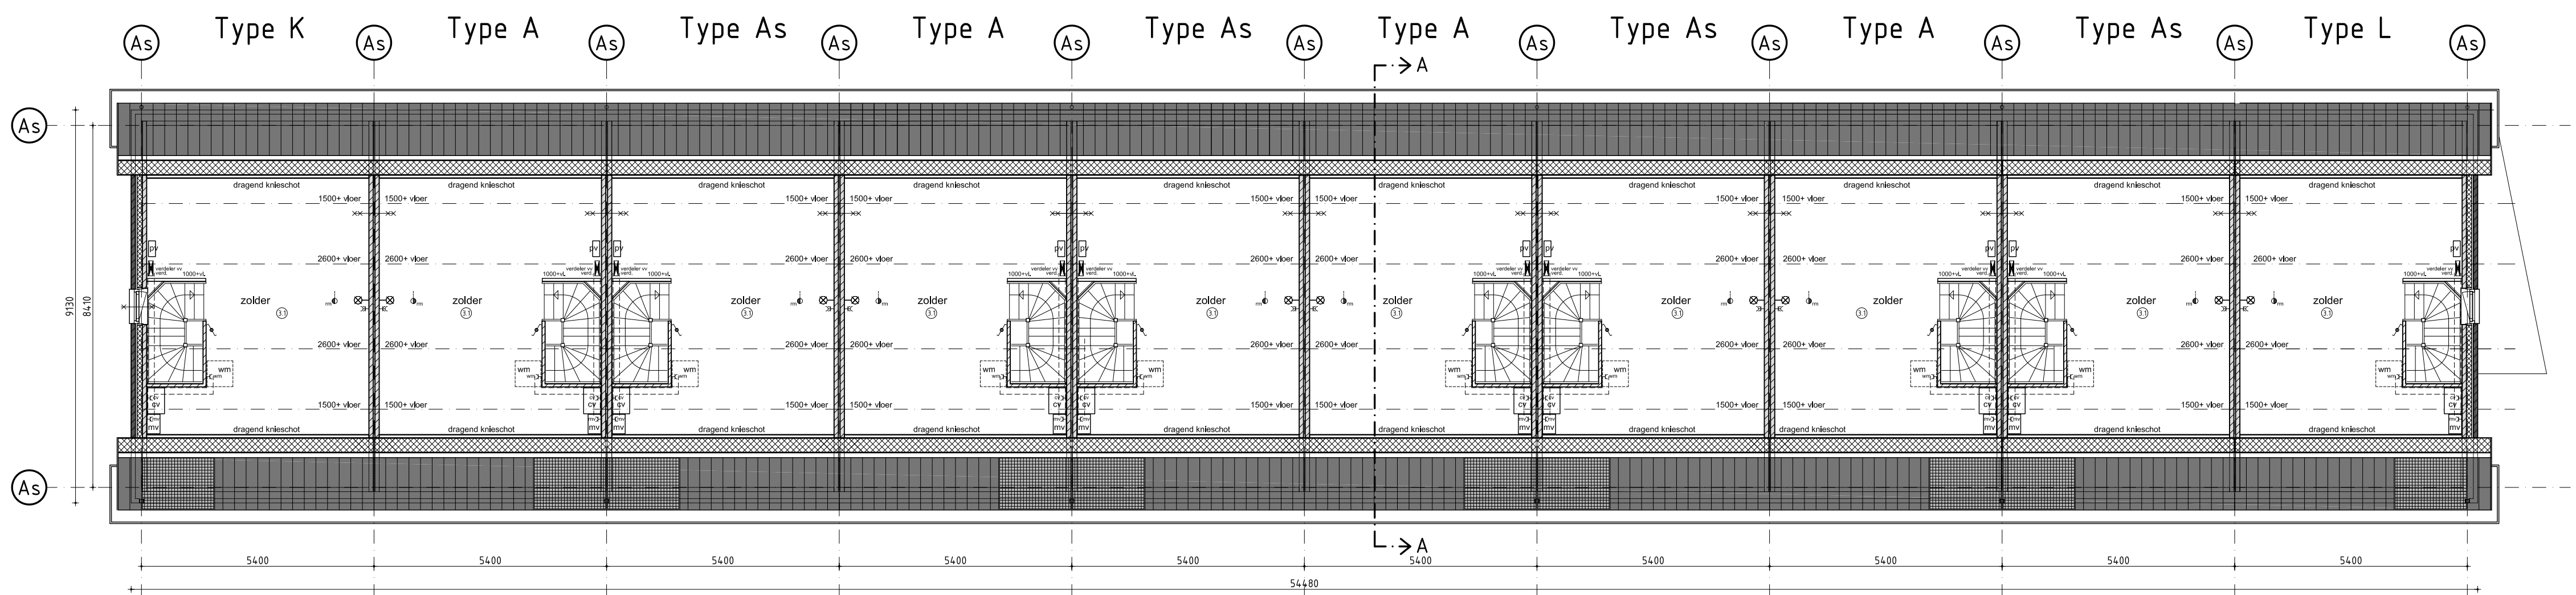

2e verdieping

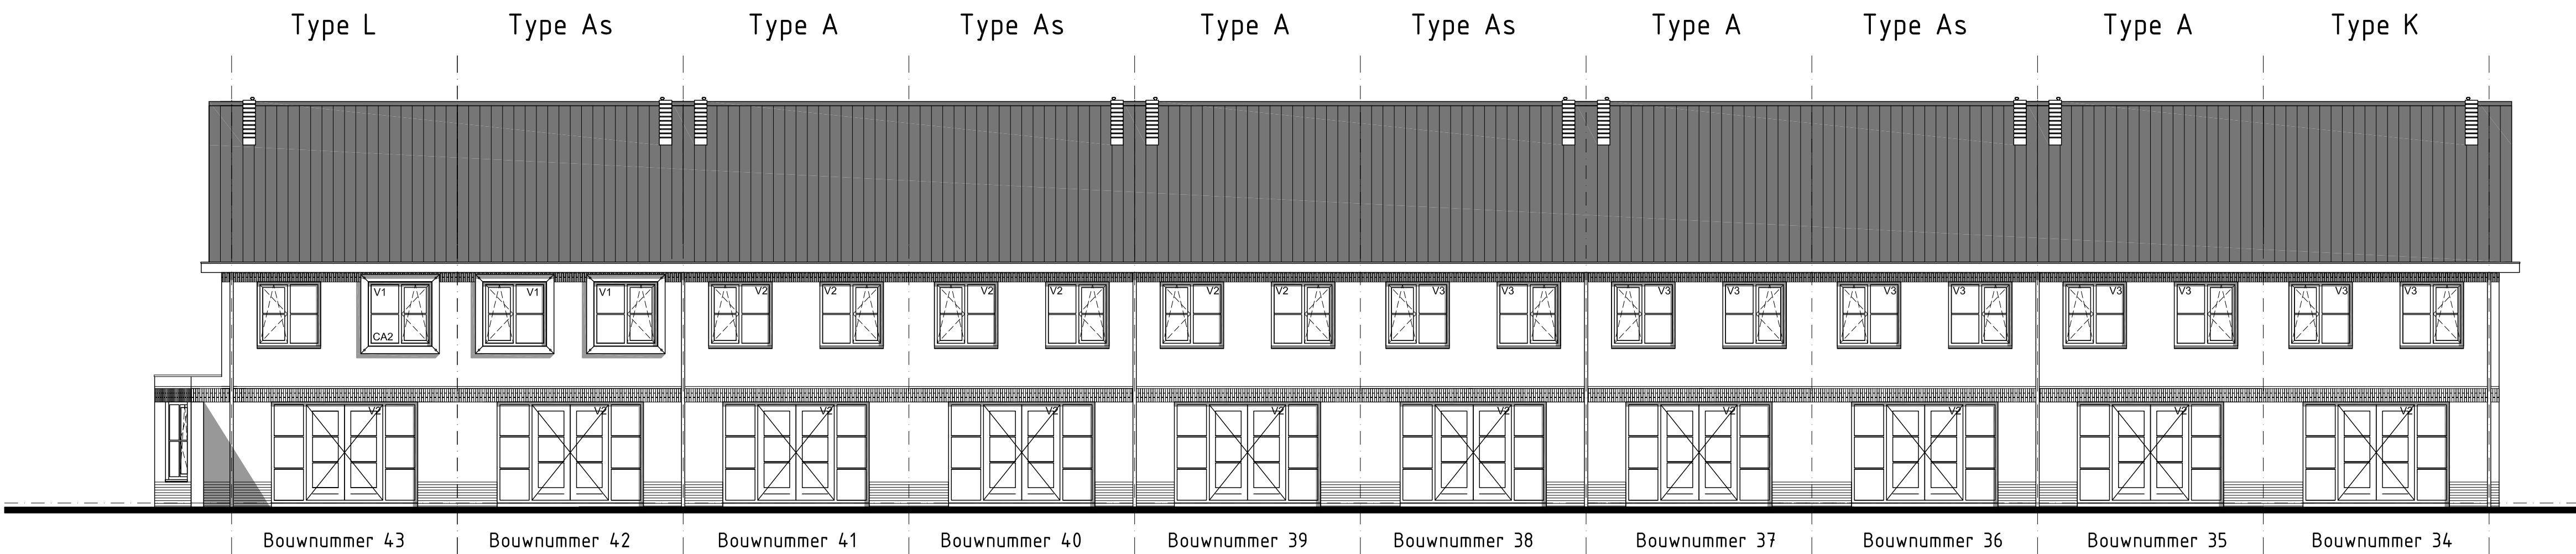

Achtergevel



Linker zijgevel

Rechter zijgevel

Doorsnede A-A



Situatie - schaal 1:500

Kleur- en materiaal staat		
onderdeel	materiaal	kleur
woning		
gevelmetselwerk	baksteen	bruin/rood/mangaan
voeg	cement	lichtgrijs
gevelmetselwerk vlakken	baksteen	wit
voeg	cement	wit
frasmaan	baksteen	bruin/rood/mangaan
voeg	cement	donkergrijs
dakpannen	keramisch	mat zwart-antraciet
gevelkozijnen	hout	RAL 7024 hoogglans
draaiende delen	hout	RAL 7000 hoogglans
voordeur	hout	RAL 7000 hoogglans
goot	aluminium	RAL 7047
lufzet	aluminium	RAL 7047
hwa	pvc	RAL 7024
raamdorpels	beton	lichtgrijs/wit
binnendeurzijden	staal	wit
binnendeuren	board honingraat	wit
berging		
gevel	vuren, bezaagd	natuurlijk, geïmpregneerd
deur	hout met draadglas	RAL 7000 hoogglans
erfafscheiding		
metselwerk	baksteen	bruin/rood/mangaan
voeg	cement	lichtgrijs
plint	baksteen	bruin/rood/mangaan
voeg	cement	donkergrijs
vlakken	kunststof	donkergrijs

algemeen	- stabiliteit - betonconstructie - staalconstructie - houtconstructie - ventilatie - isolatie - elektrische instal. - rookmelders - gasinstallatie - waterinstallatie - politeit - geheel	- vlgs berekening constructeur - vlgs berek. en tek. - vlgs berek. en tek. - vlgs berek. en tek. - vlgs NEN1087 en NPR1088 - vlgs bouwbesluit - vlgs NEN1010 - vlgs NEN1087 - vlgs NEN1006 - vlgs NEN1006 - vlgs bouwbesluit	ruimte begane grond	11 = verkeersruimte : entree 12 = toilet/badruimte : w.c. 13 = meterruimte : meterkast 14 = verblijfsruimte : woonkamer 15 = verblijfsruimte : keuken 16 = berging : trapkast
renvoi trap	- hoogte - aanrede - opbrengst - vloerhoogte - hekwerk - vloersparing	2000 220 mm 180,25 mm 100 mm vloer 2,33 bouwbesluit 1300x2300 mm	ruimte verdieping	21 = verkeersruimte : overloop 22 = toilet/badruimte : badkamer 23 = verblijfsruimte : slaapkamer 1 24 = verblijfsruimte : slaapkamer 2 25 = verblijfsruimte : slaapkamer 3
renvoi	- 100mm gevelmetselwerk - 120mm isolatie - 50/100mm frefab beton - 70mm lichte scheidingwand - rookmelder - 30 minuten brandwerend - 60 minuten brandwerend - afzuigpunt mechanische ventilatie	- verdeler vloerverwarming - radiator - opstelplaats wasmachine - CV ketel - mechanische afzuigunit - PV verdeler	zolder	17 = onbenoemde ruimte : zolder
project	141 WONINGEN te VLAARDINGEN BLOK F bouwnummers 34 t/m 43 onderwerp: Plattegronden, gevels en doorsnede A-A	aanvraag omgevingsvergunning	schaal: 1:100 datum: 20-04-2017	format: 100 x 700 mm gmsdpt: BA.02
opdrachtgever	CVV BV Strandweg 32 3151 HV HOEK van HOLLAND	telefoon : 016-386 639 fax : 016-386 141 e-mail :		