




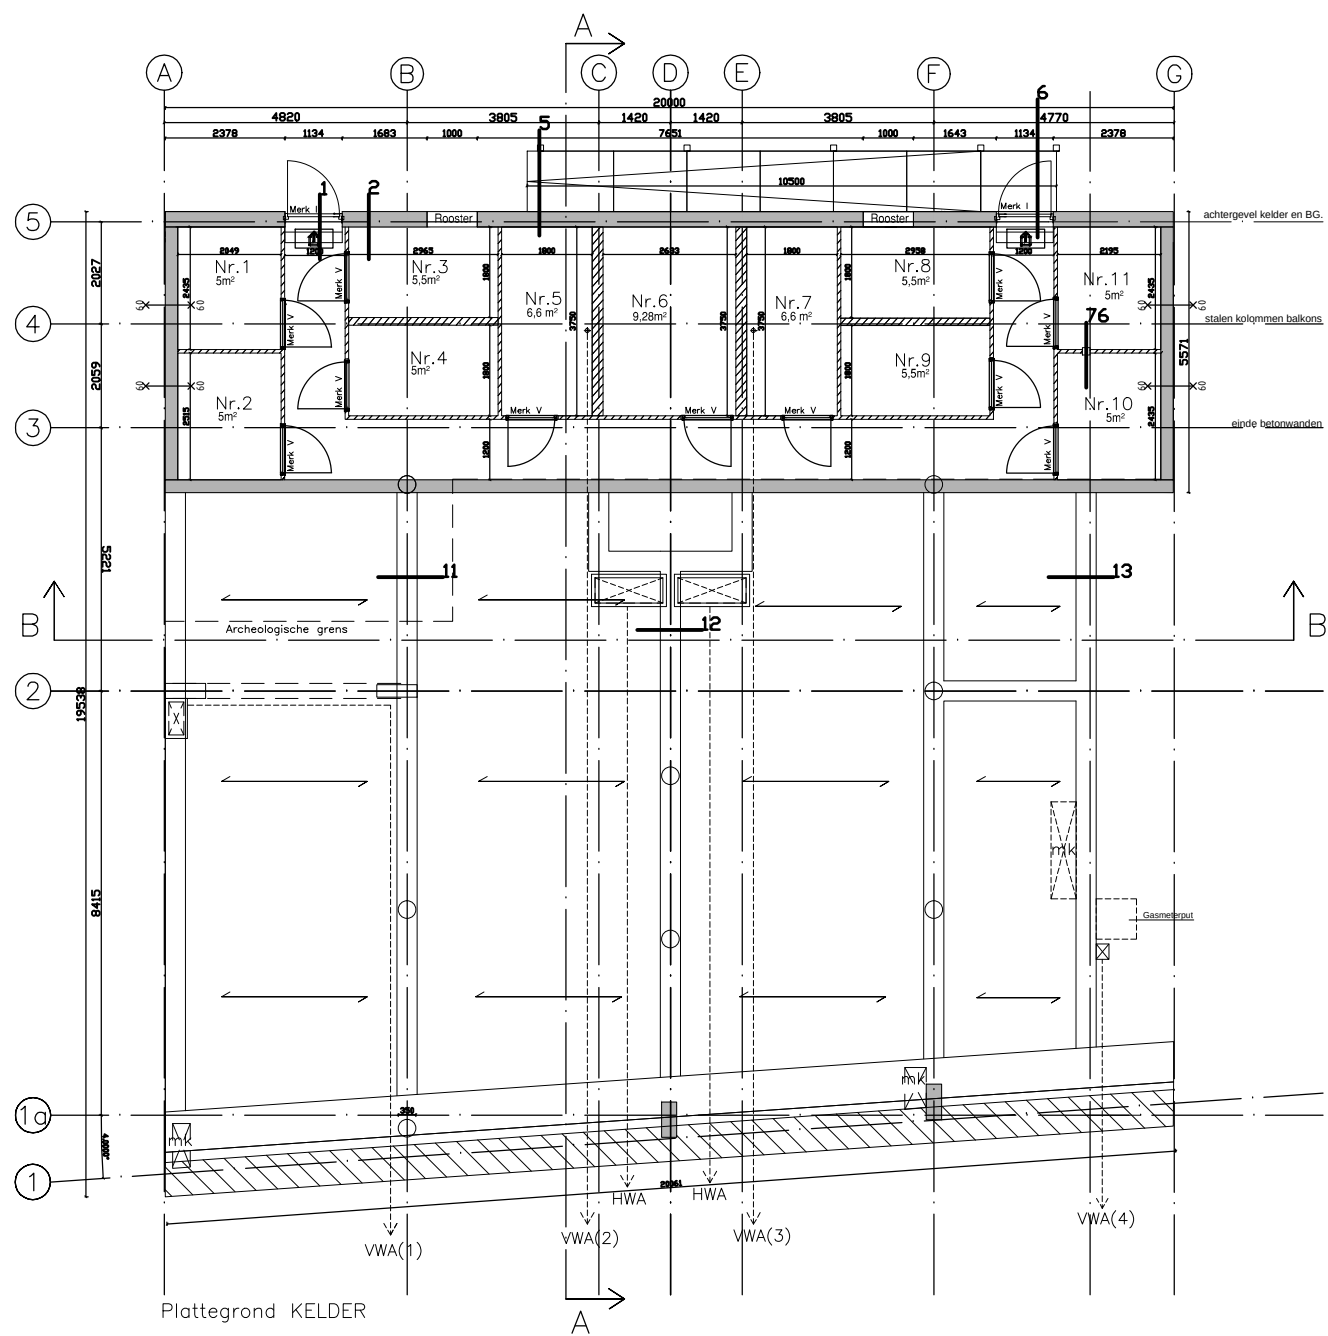


Plattegrond Kelder


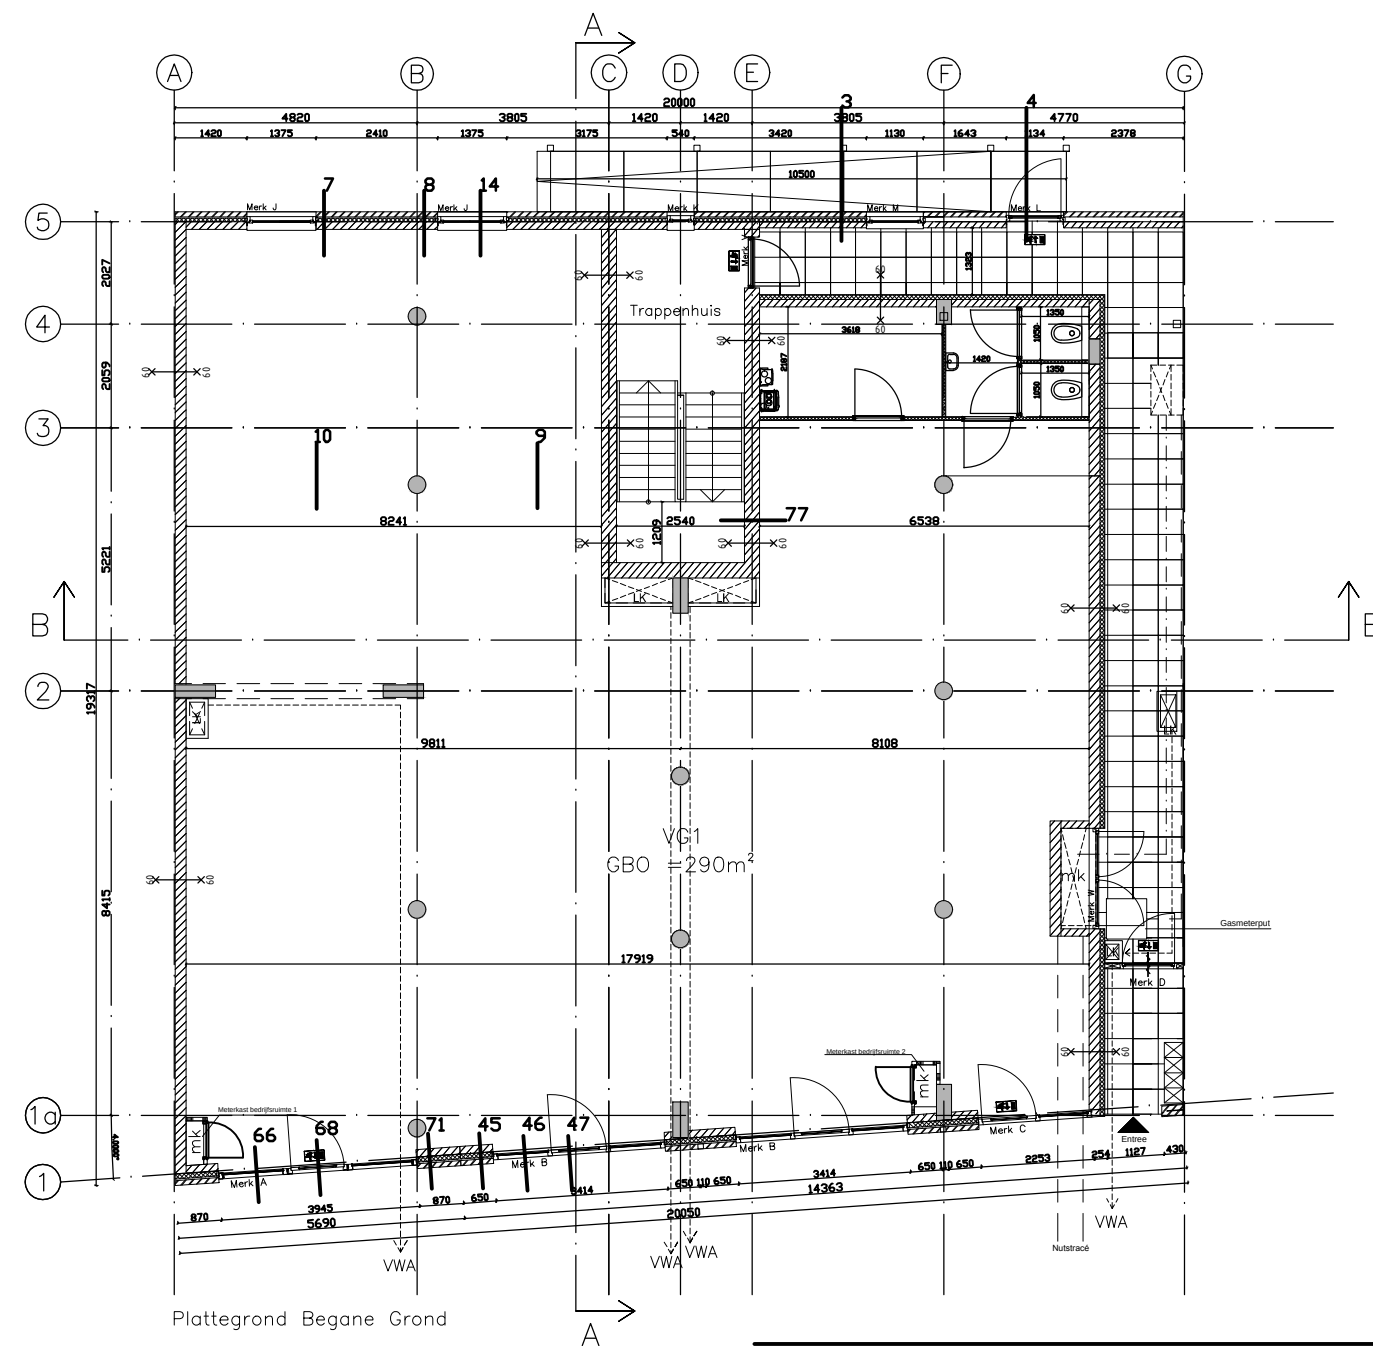


Plattegrond Begane Grond


project: 11 appartementen en 290m² bedrijfsruimte, Hoogstraat 206 te Vlaardingen		projectnummer: 2028	
opdrachtgever: SKA PROJECTMANAGEMENT		SKA Bouwontwikkeling B.V. Dorpsstraat 41 1121 BV Landsmeer tel: 020-4496950	
architect: Henk Snoeks architect BNA		Zuiderkerkring 285 2408 NX Alphen aan den rijn 06-2095 8801 www.henksnoeks.nl info@henksnoeks.nl	
datum: 22-5-2017	wijziging: a. WIJZA b. WIJZB c. WIJZC d. WIJZD	schaal: 1:150	formaat: A3
onderwerp: Overzicht details 1		fase: voorlopig ☐ WT definitief ☒	
		blad: BA_1.00	

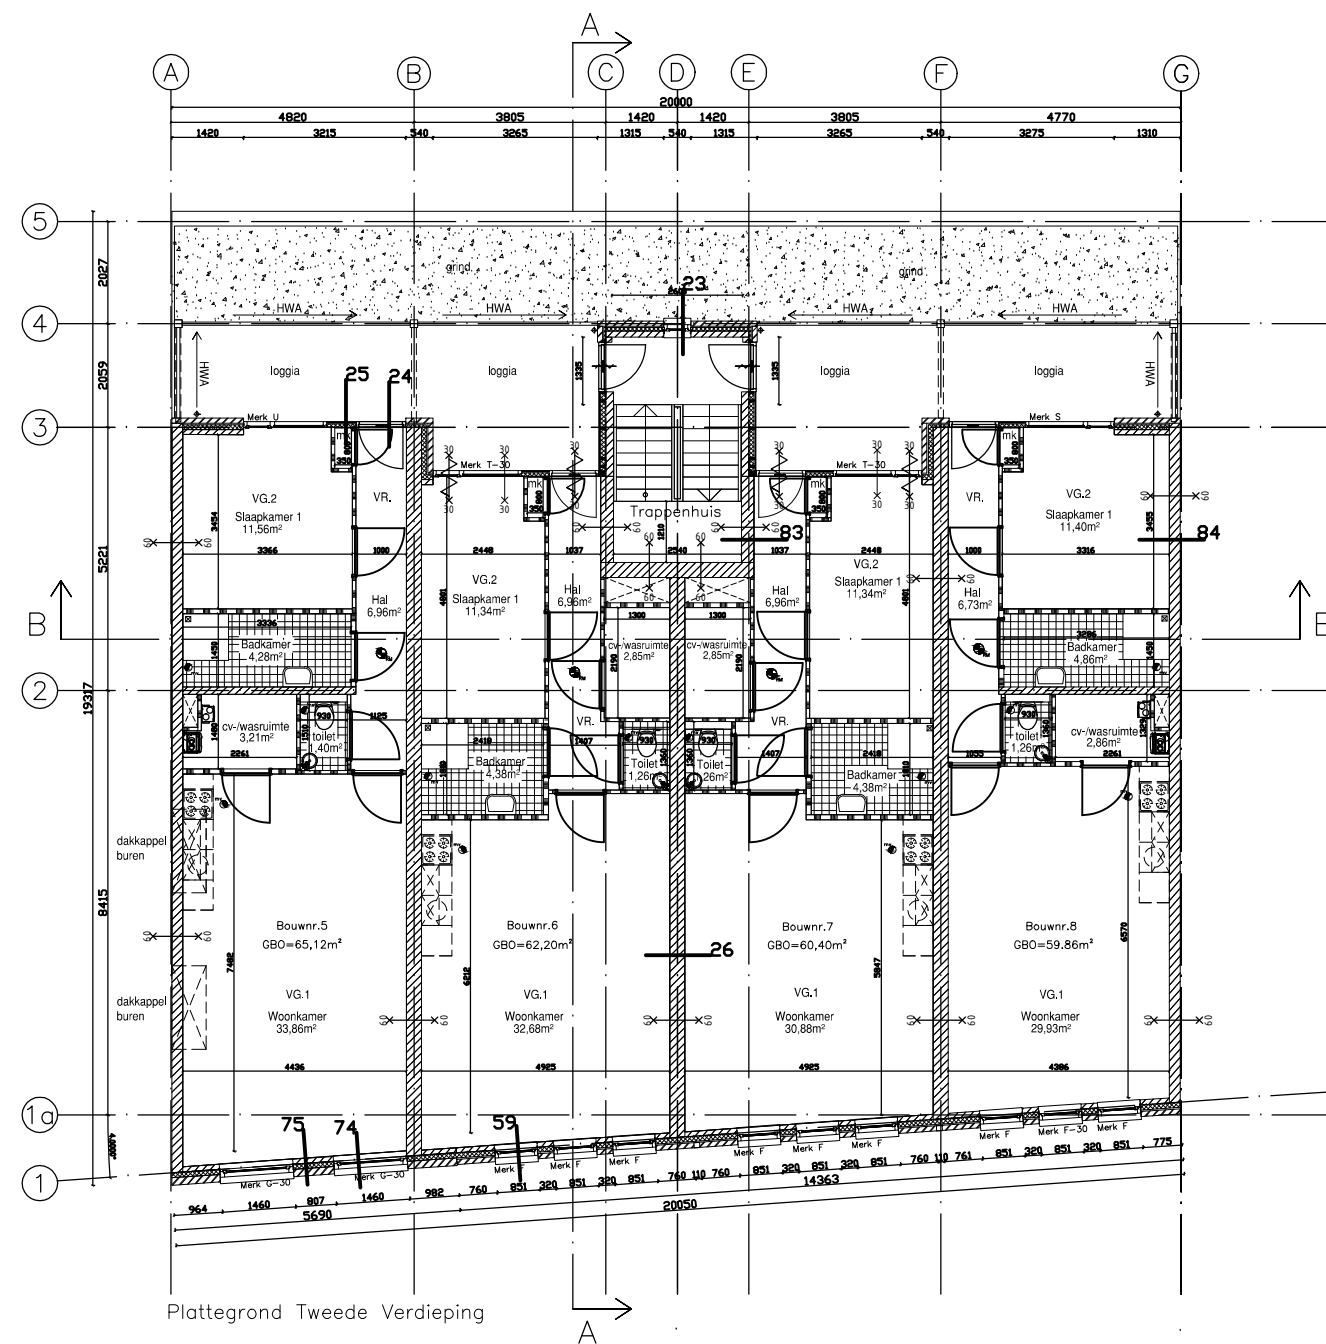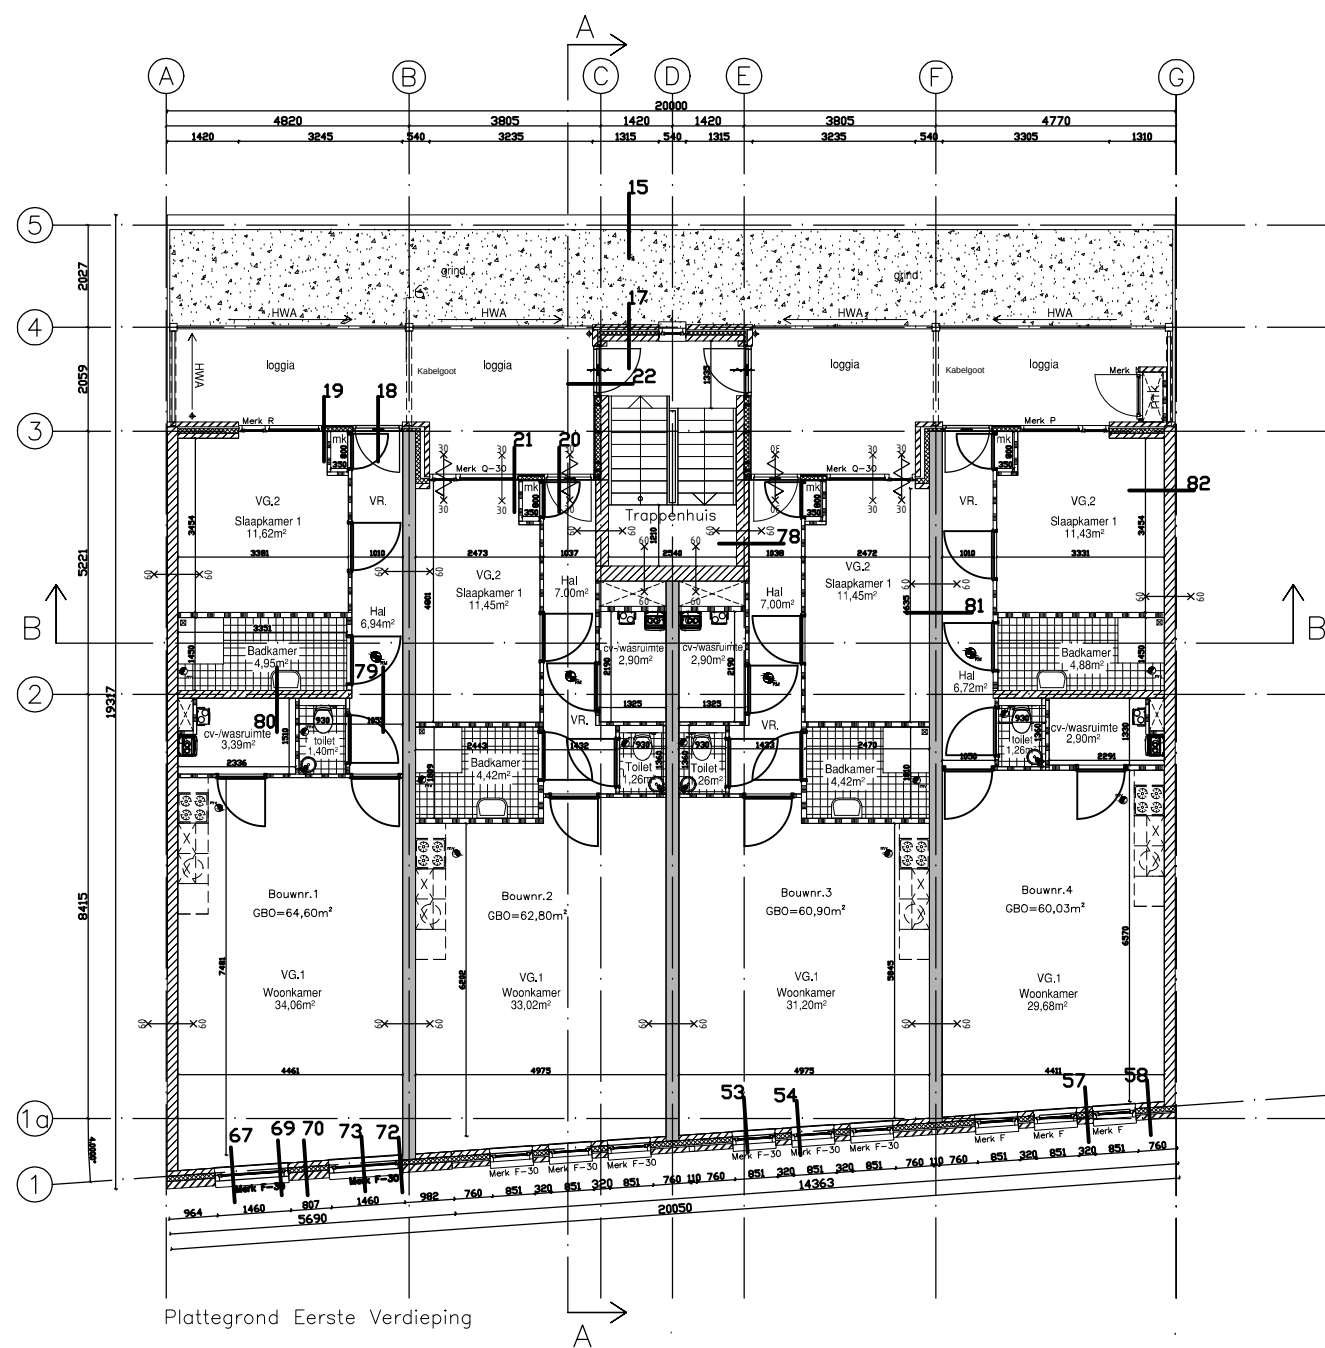

project: 11 appartementen en 290m² bedrijfsruimte, Hoogstraat 206 te Vlaardingen		projectnummer: 2028	
opdrachtgever: SKA PROJECTMANAGEMENT		SKA Bouwontwikkeling B.V. Dorpsstraat 41 1121 BV Landsmeer tel: 020-4496950	
architect: Henk Snoeks architect BNA		Zuiderkerkring 285 2408 NX Alphen aan den rijn 06-2095 8801 www.henksnoeks.nl info@henksnoeks.nl	
datum: 22-5-2017	wijziging: a WUZA b WUZF c WUZZ d WUZZ	e WUZE f WUZF g WUZZ h WUZZ	schaal: 1:150 formaat: A3
onderwerp: Overzicht details 2	voorstel ☐ voorlopig ☐ definitief ☒	fase: WT	blad: BA_1.00

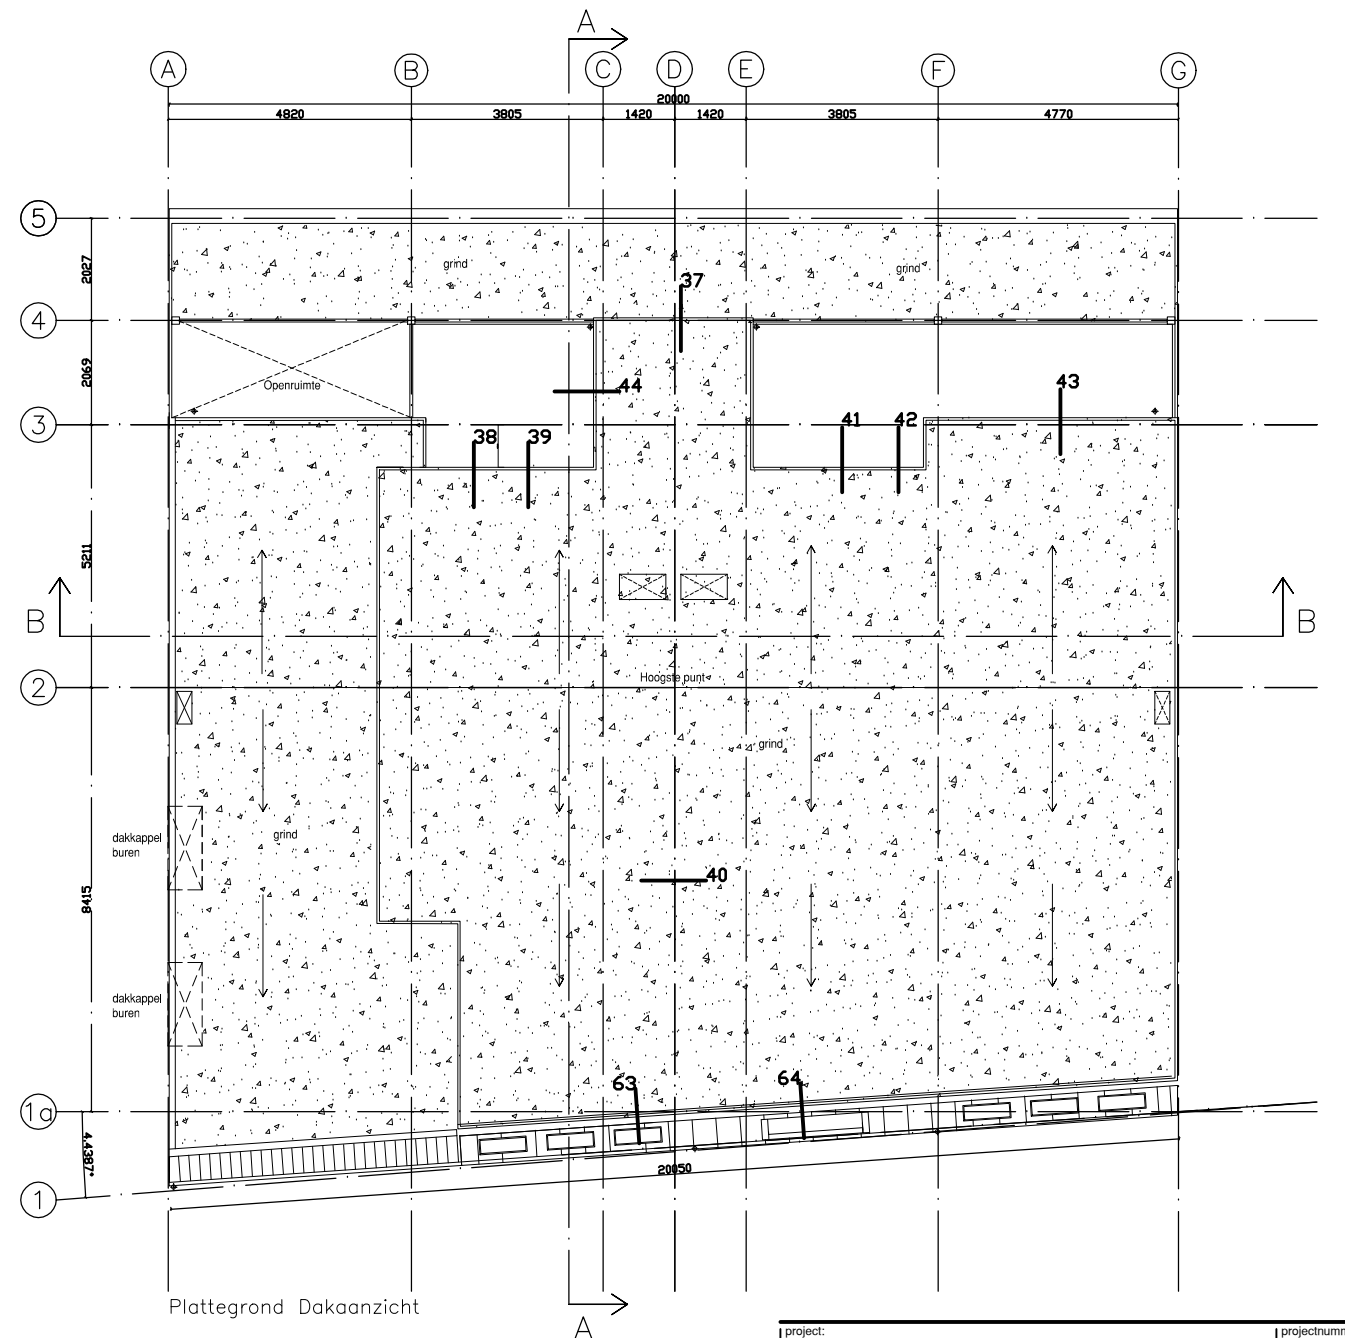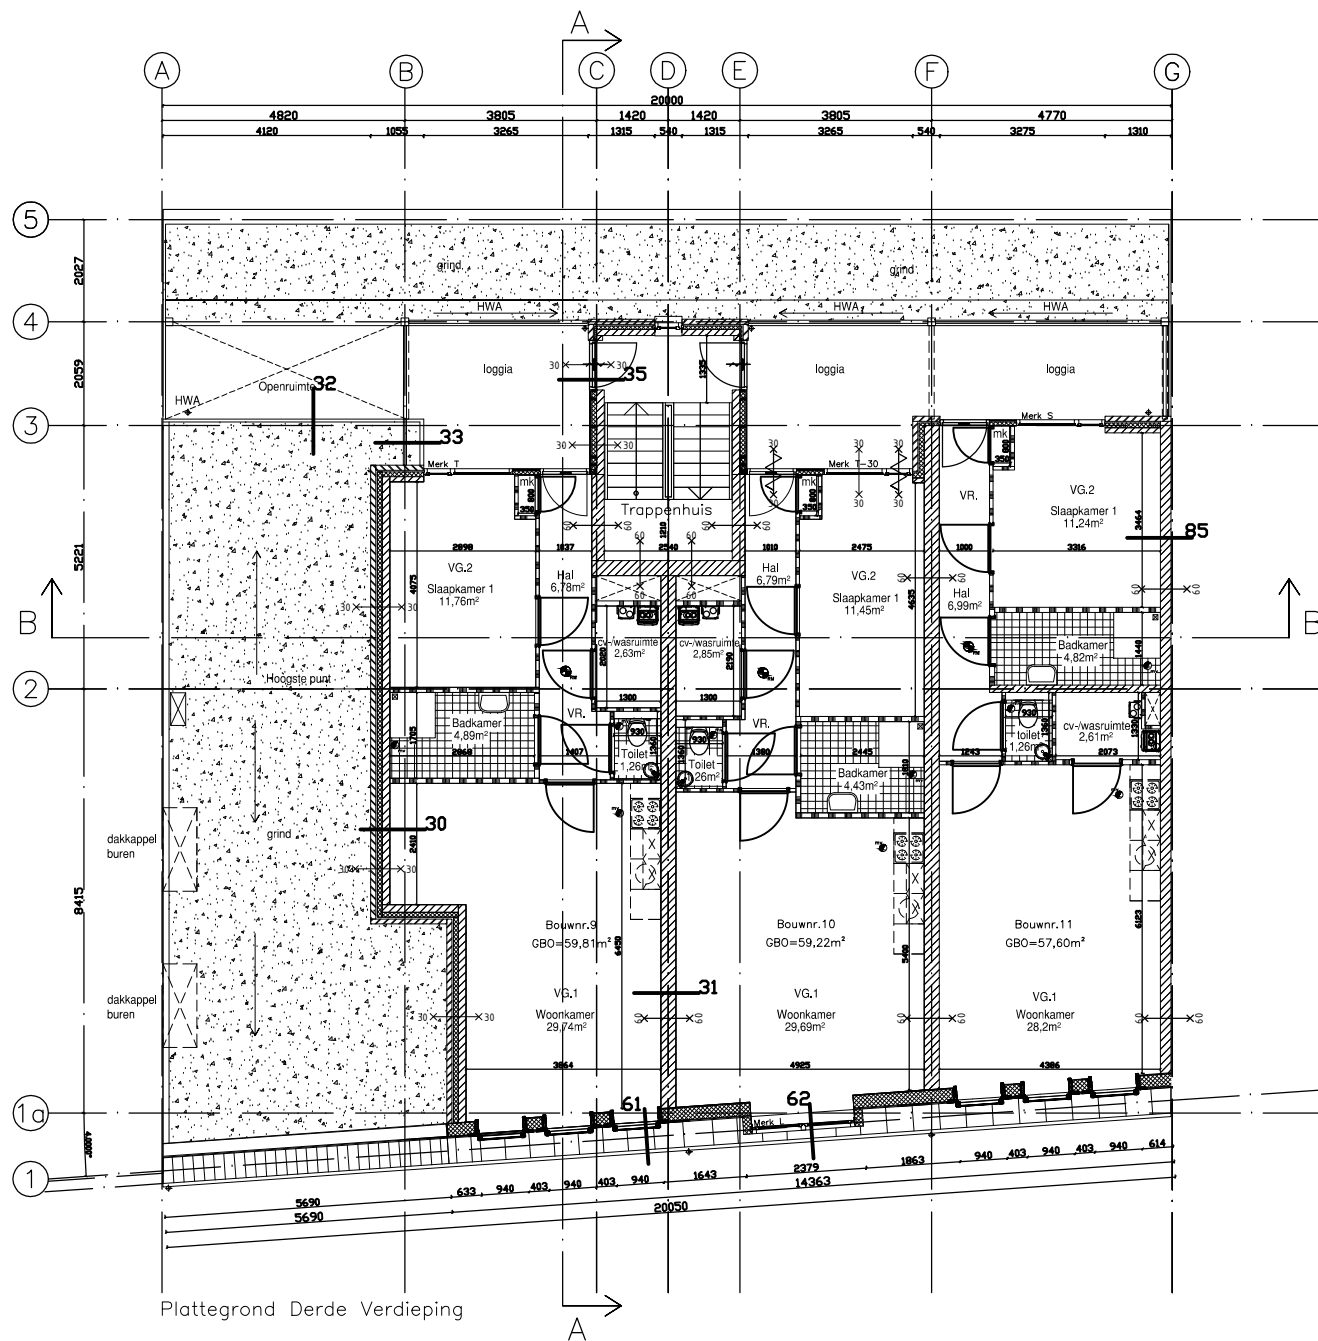


project: 11 appartementen en 290m ² bedrijfsruimte, Hoogstraat 206 te Vlaardingen		projectnummer: 2028	
opdrachtgever: SKA PROJECTMANAGEMENT		SKA Bouwontwikkeling B.V. Dorpsstraat 41 1121 BV Landsmeer tel: 020-4496950	
architect: Henk Snoeks architect BNA		Zuiderkerkring 285 2408 NX Alphen aan den rijn 06-2095 8801 www.henksnoeks.nl info@henksnoeks.nl	
datum: 22-5-2017	wijziging: a. WIJZA b. WIJZB c. WIJZC d. WIJZD	fase: f. WIJZF g. WIJZG h. WIJZH	schaal: 1:150 formaat: A3
onderwerp: Overzicht details 3		voorstel ☐ fase: ☐ voorlopig ☐ definitief ☒ WT	blad: BA_1.00

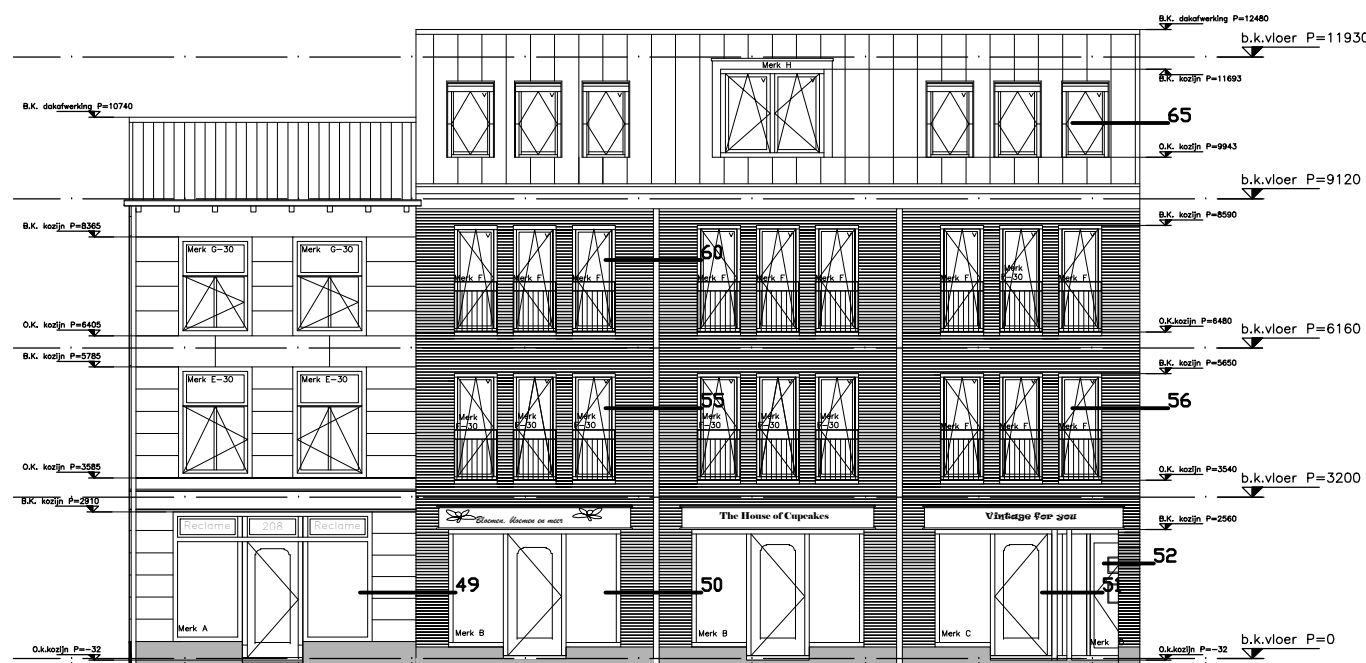

Begane grond	078	1268	1210	1267	079	620	2414				620	113	620	2414				620	113	620	2402	1210	420			
Eerste verdieping	977	1460	807	1460	982	760	821	303	821	303	821	760	113	760	821	303	821	303	821	760	113	760	821	303	821	760
Tweede verdieping	977	1460	807	1460	982	760	821	303	821	303	821	760	113	760	821	303	821	303	821	760	113	760	821	303	821	760
Derde verdieping																										


Voorgevel

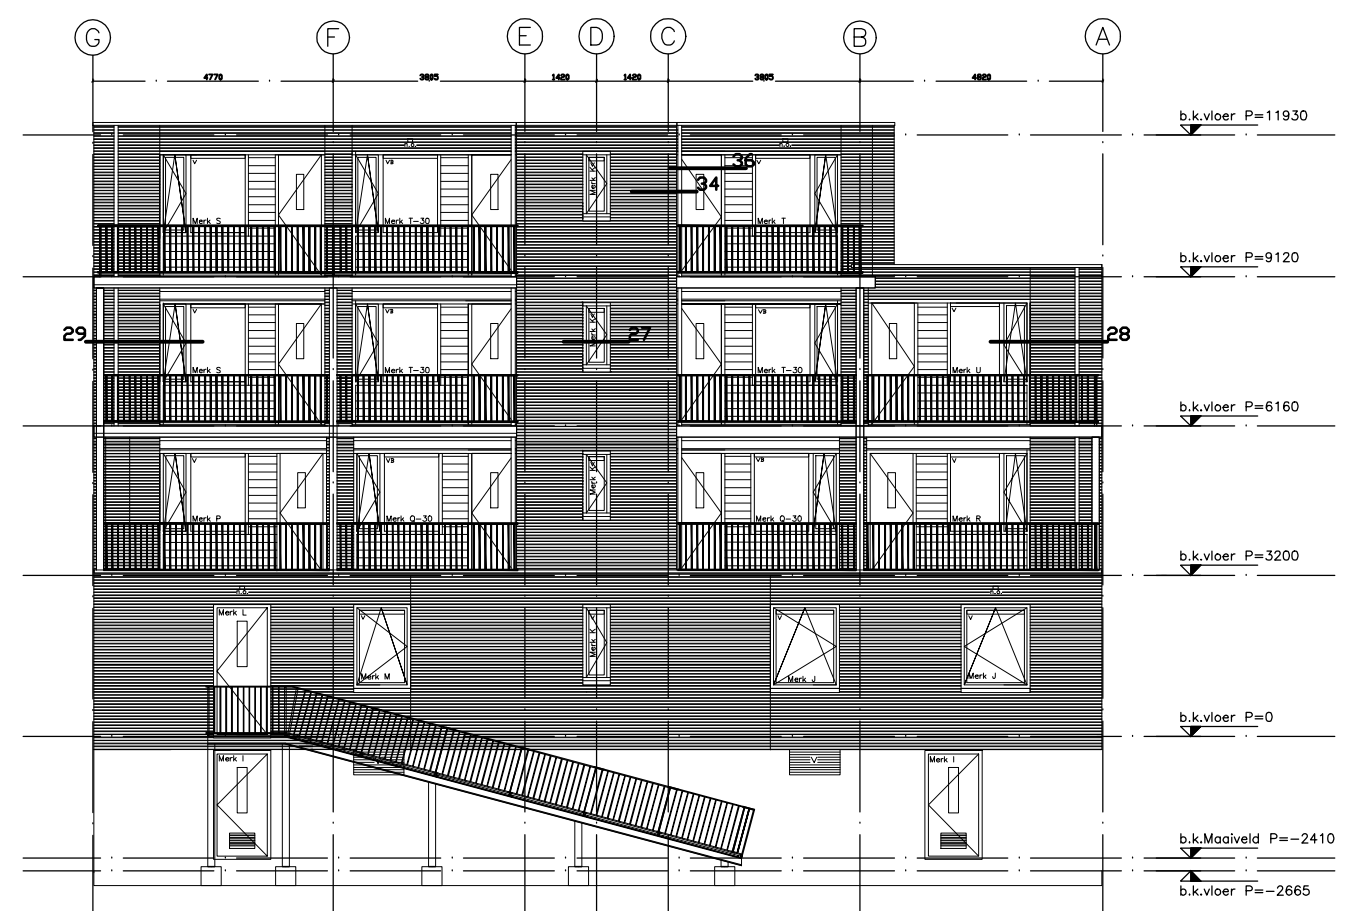

Kelder	2378	1134	1643	1000	760	1000	1682	1134	2378
Begane grond	2378	1134	1643	1130	3420	3075	1375	2410	1480
1e verdieping	1300	3305	540	3035	1305	540	1305	3035	540
2e verdieping	1300	3275	540	3065	1305	540	1305	3065	540
3e verdieping	1300	3275	540	3065	1305	540	1305	3065	540

Achtergevel

project: 11 appartementen en 290m² bedrijfsruimte, Hoogstraat 206 te Vlaardingen		projectnummer: 2028	
opdrachtgever: SKA PROJECTMANAGEMENT		SKA Bouwontwikkeling B.V. Dorpsstraat 41 1121 BV Landsmeer tel: 020-4496950	
architect: Henk Snoeks architect BNA		Zuiderkerkring 285 2408 NX Alphen aan den Rijn 06-2095 8801 www.henksnoeks.nl info@henksnoeks.nl	
datum: 22-5-2017	wijziging: a. WIJZA b. WIJZB c. WIJZC d. WIJZD	e. WIJZE f. WIJZF g. WIJZG h. WIJZH	schaal: 1:150 formaat: A3
onderwerp: Overzicht details 4		voorstel ☐ fase: voorlopig ☐ WT definitief ☒	blad: BA_1.00

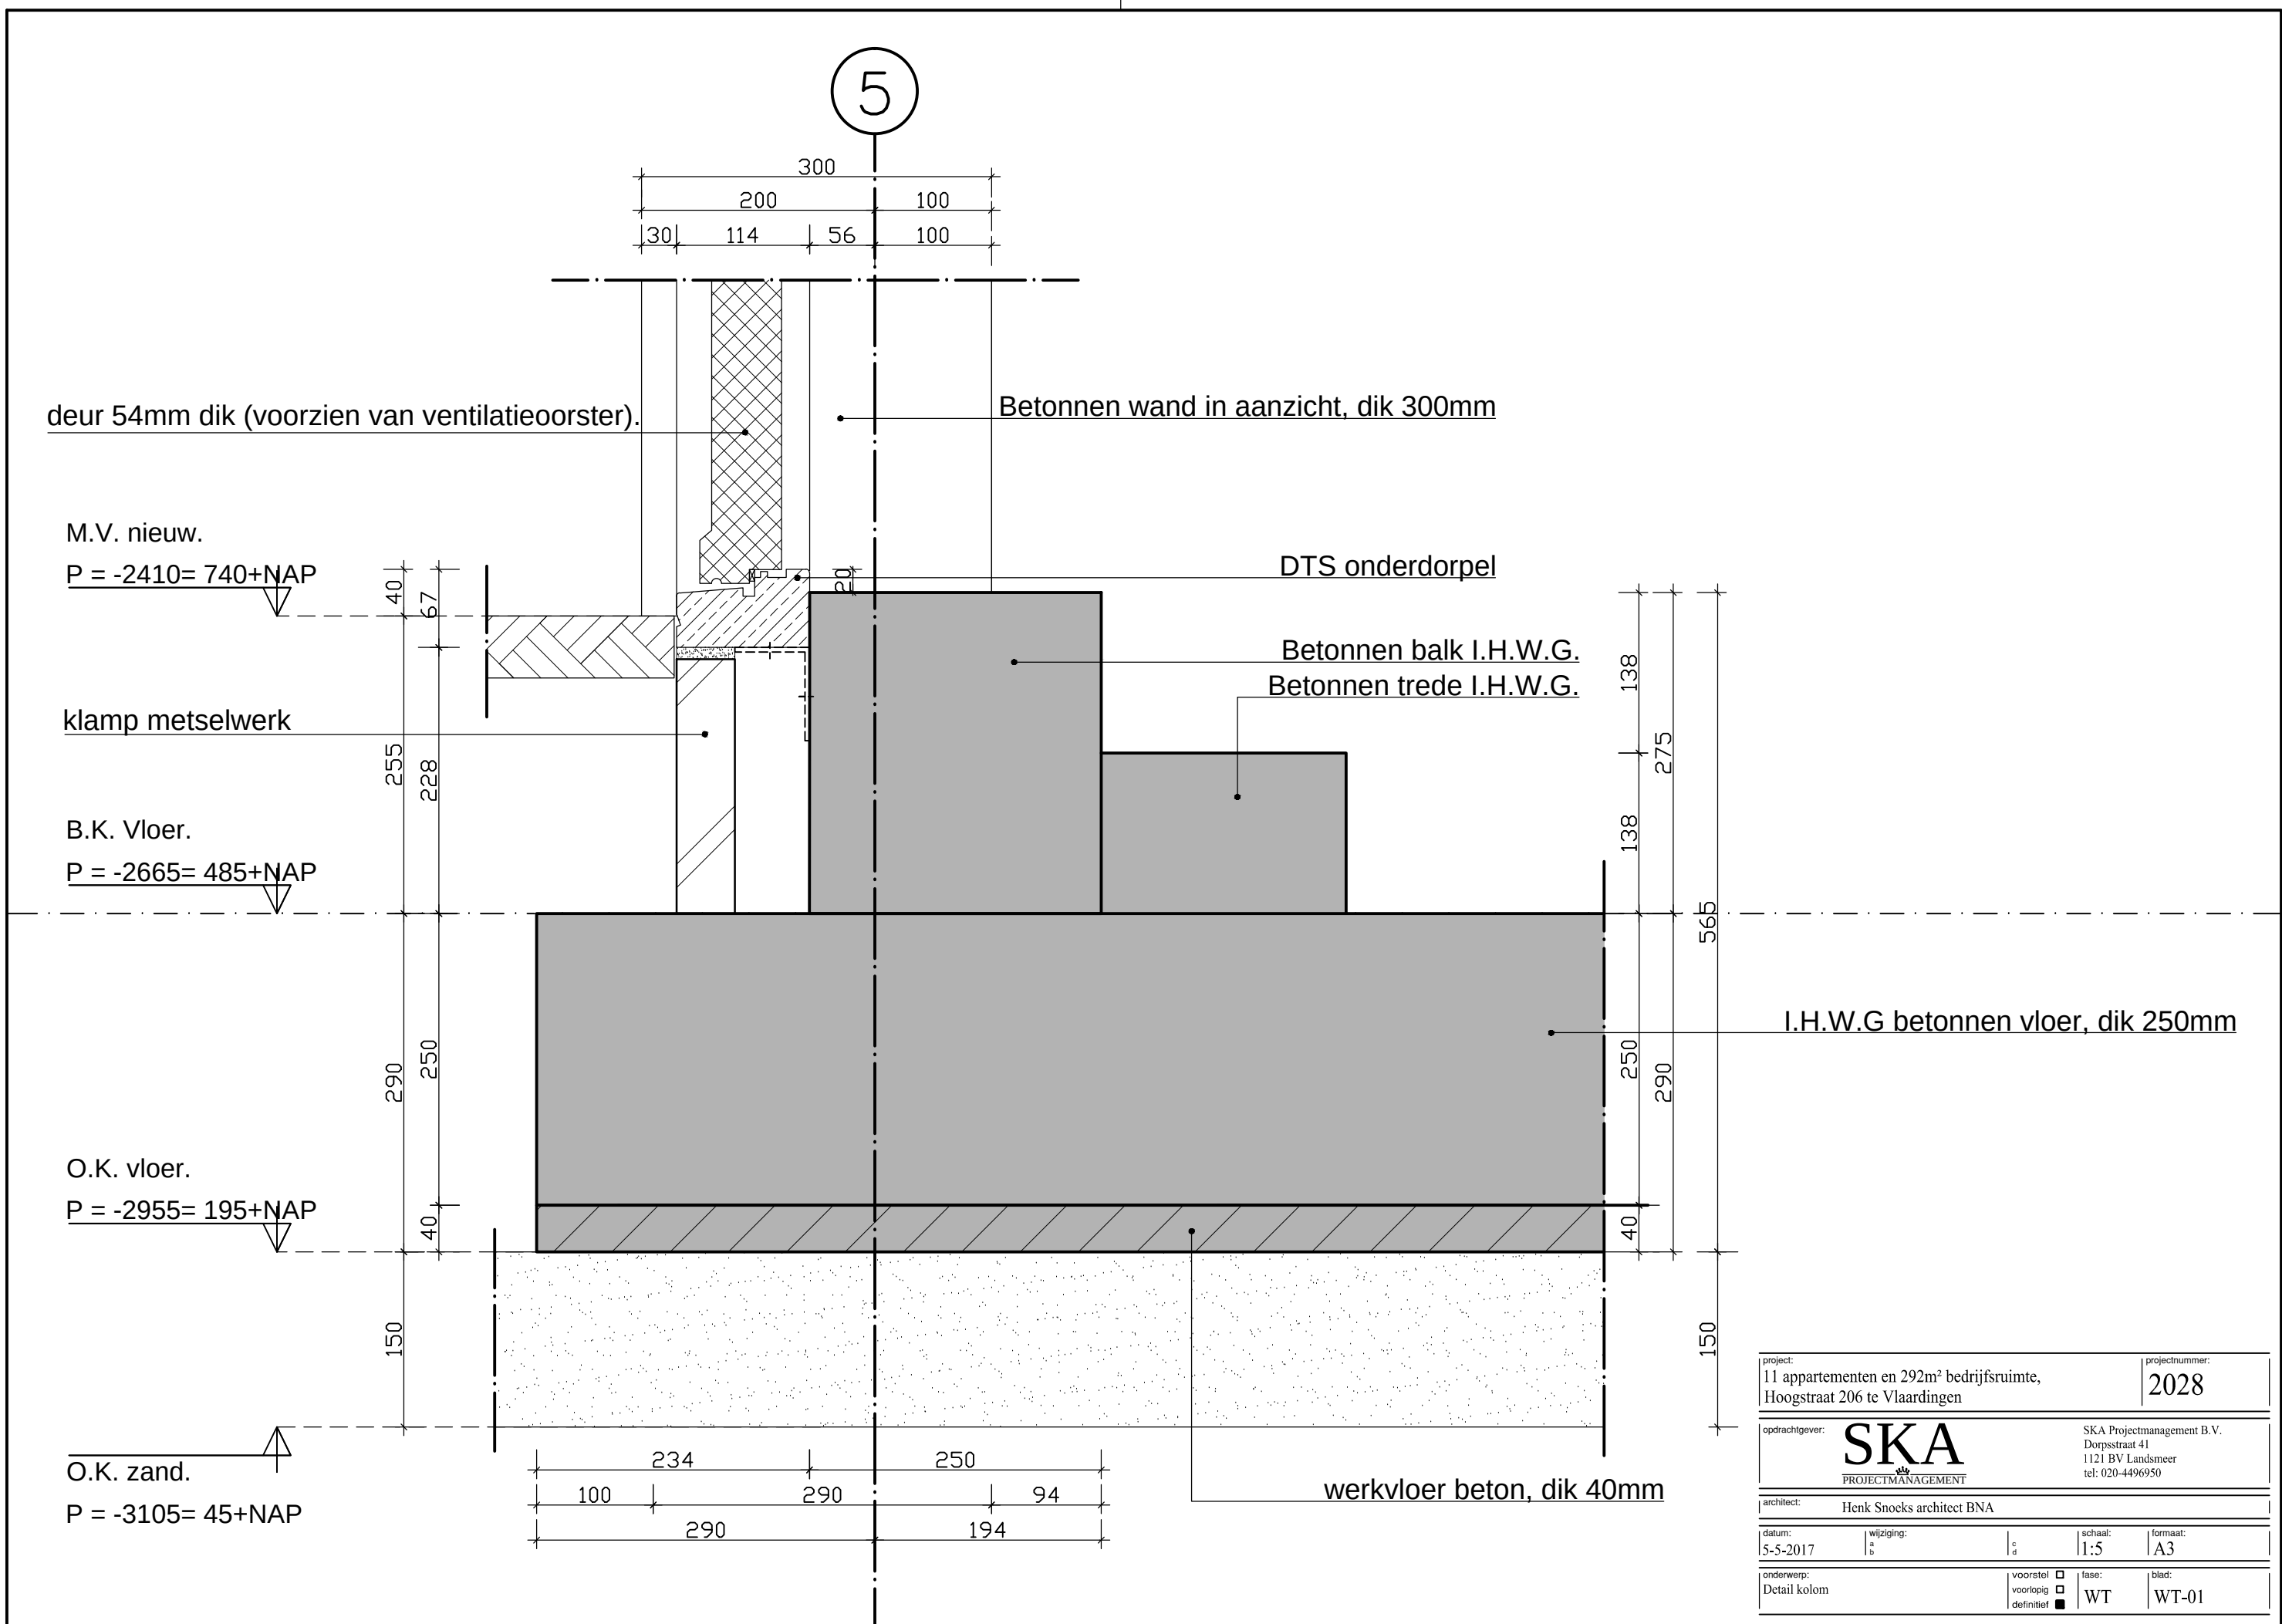

5

300
200 100

M.V. nieuw.

$P = -2410 = 740 + \text{NAP}$

Betonnen wand, dik 300mm

B.K. Vloer.

$P = -2665 = 485 + \text{NAP}$

I.H.W.G betonnen vloer, dik 250mm

100

O.K. vloer.

$P = -2955 = 195 + \text{NAP}$

290
250

250
290

40

40

150

150
150


O.K. zand.

$P = -3105 = 45 + \text{NAP}$


100 300 100
300


werkvloer beton, dik 40mm

project: 11 appartementen en 292m² bedrijfsruimte, Hoogstraat 206 te Vlaarding			projectnummer: 2028	
opdrachtgever: SKA PROJECTMANAGEMENT		SKA Projectmanagement B.V. Dorpsstraat 41 1121 BV Landsmeer tel: 020-4496950		
architect: Henk Snoeks architect BNA				
datum: 22-5-2017	wijziging: a b	c d	schaal: 1:5	formaat: A3
onderwerp: Detail 2		voorstel ☐ voorlopig ☐ definitief ☒	fase: WT	blad: WT-01

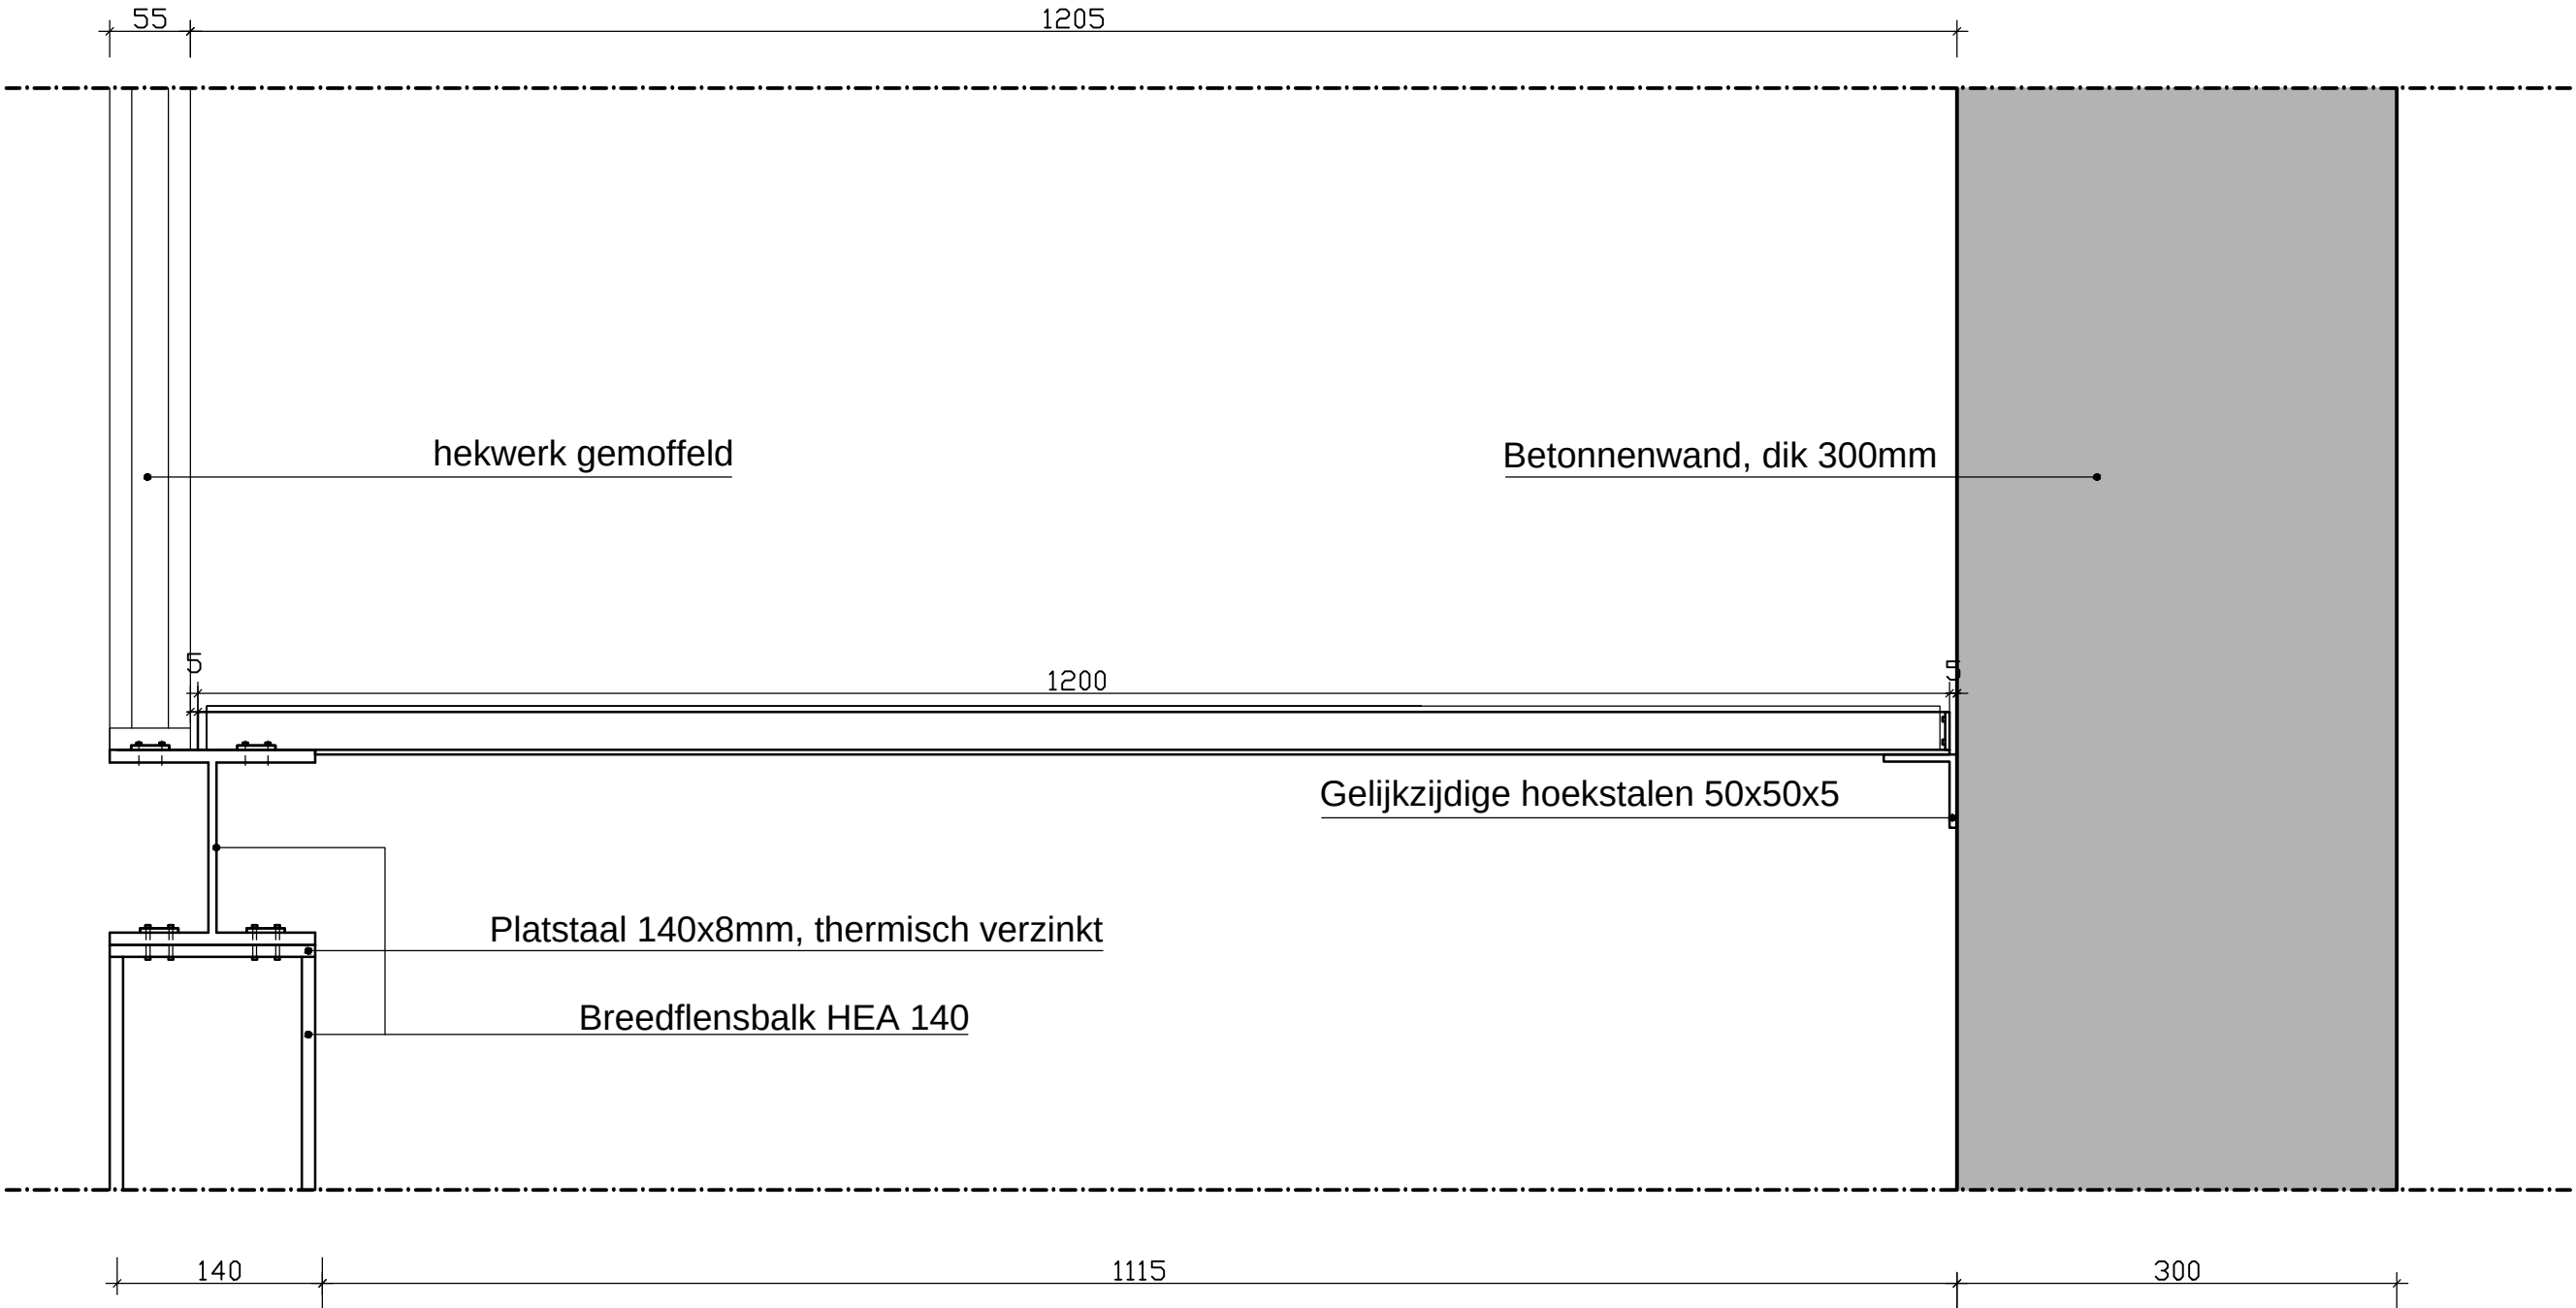


project: 11 appartementen en 292m ² bedrijfsruimte, Hoogstraat 206 te Vlaardingen			projectnummer: 2028	
opdrachtgever: SKA PROJECTMANAGEMENT		SKA Projectmanagement B.V. Dorpsstraat 41 1121 BV Landsmeer tel: 020-4496950		
architect: Henk Snoeks architect BNA				
datum: 22-5-2017	wijziging: a b	c d	schaal: 1:5	formaat: A3
onderwerp: Detail 3		voorstel ☐ voorlopig ☐ definitief ☒	fase: WT	blad: WT-01

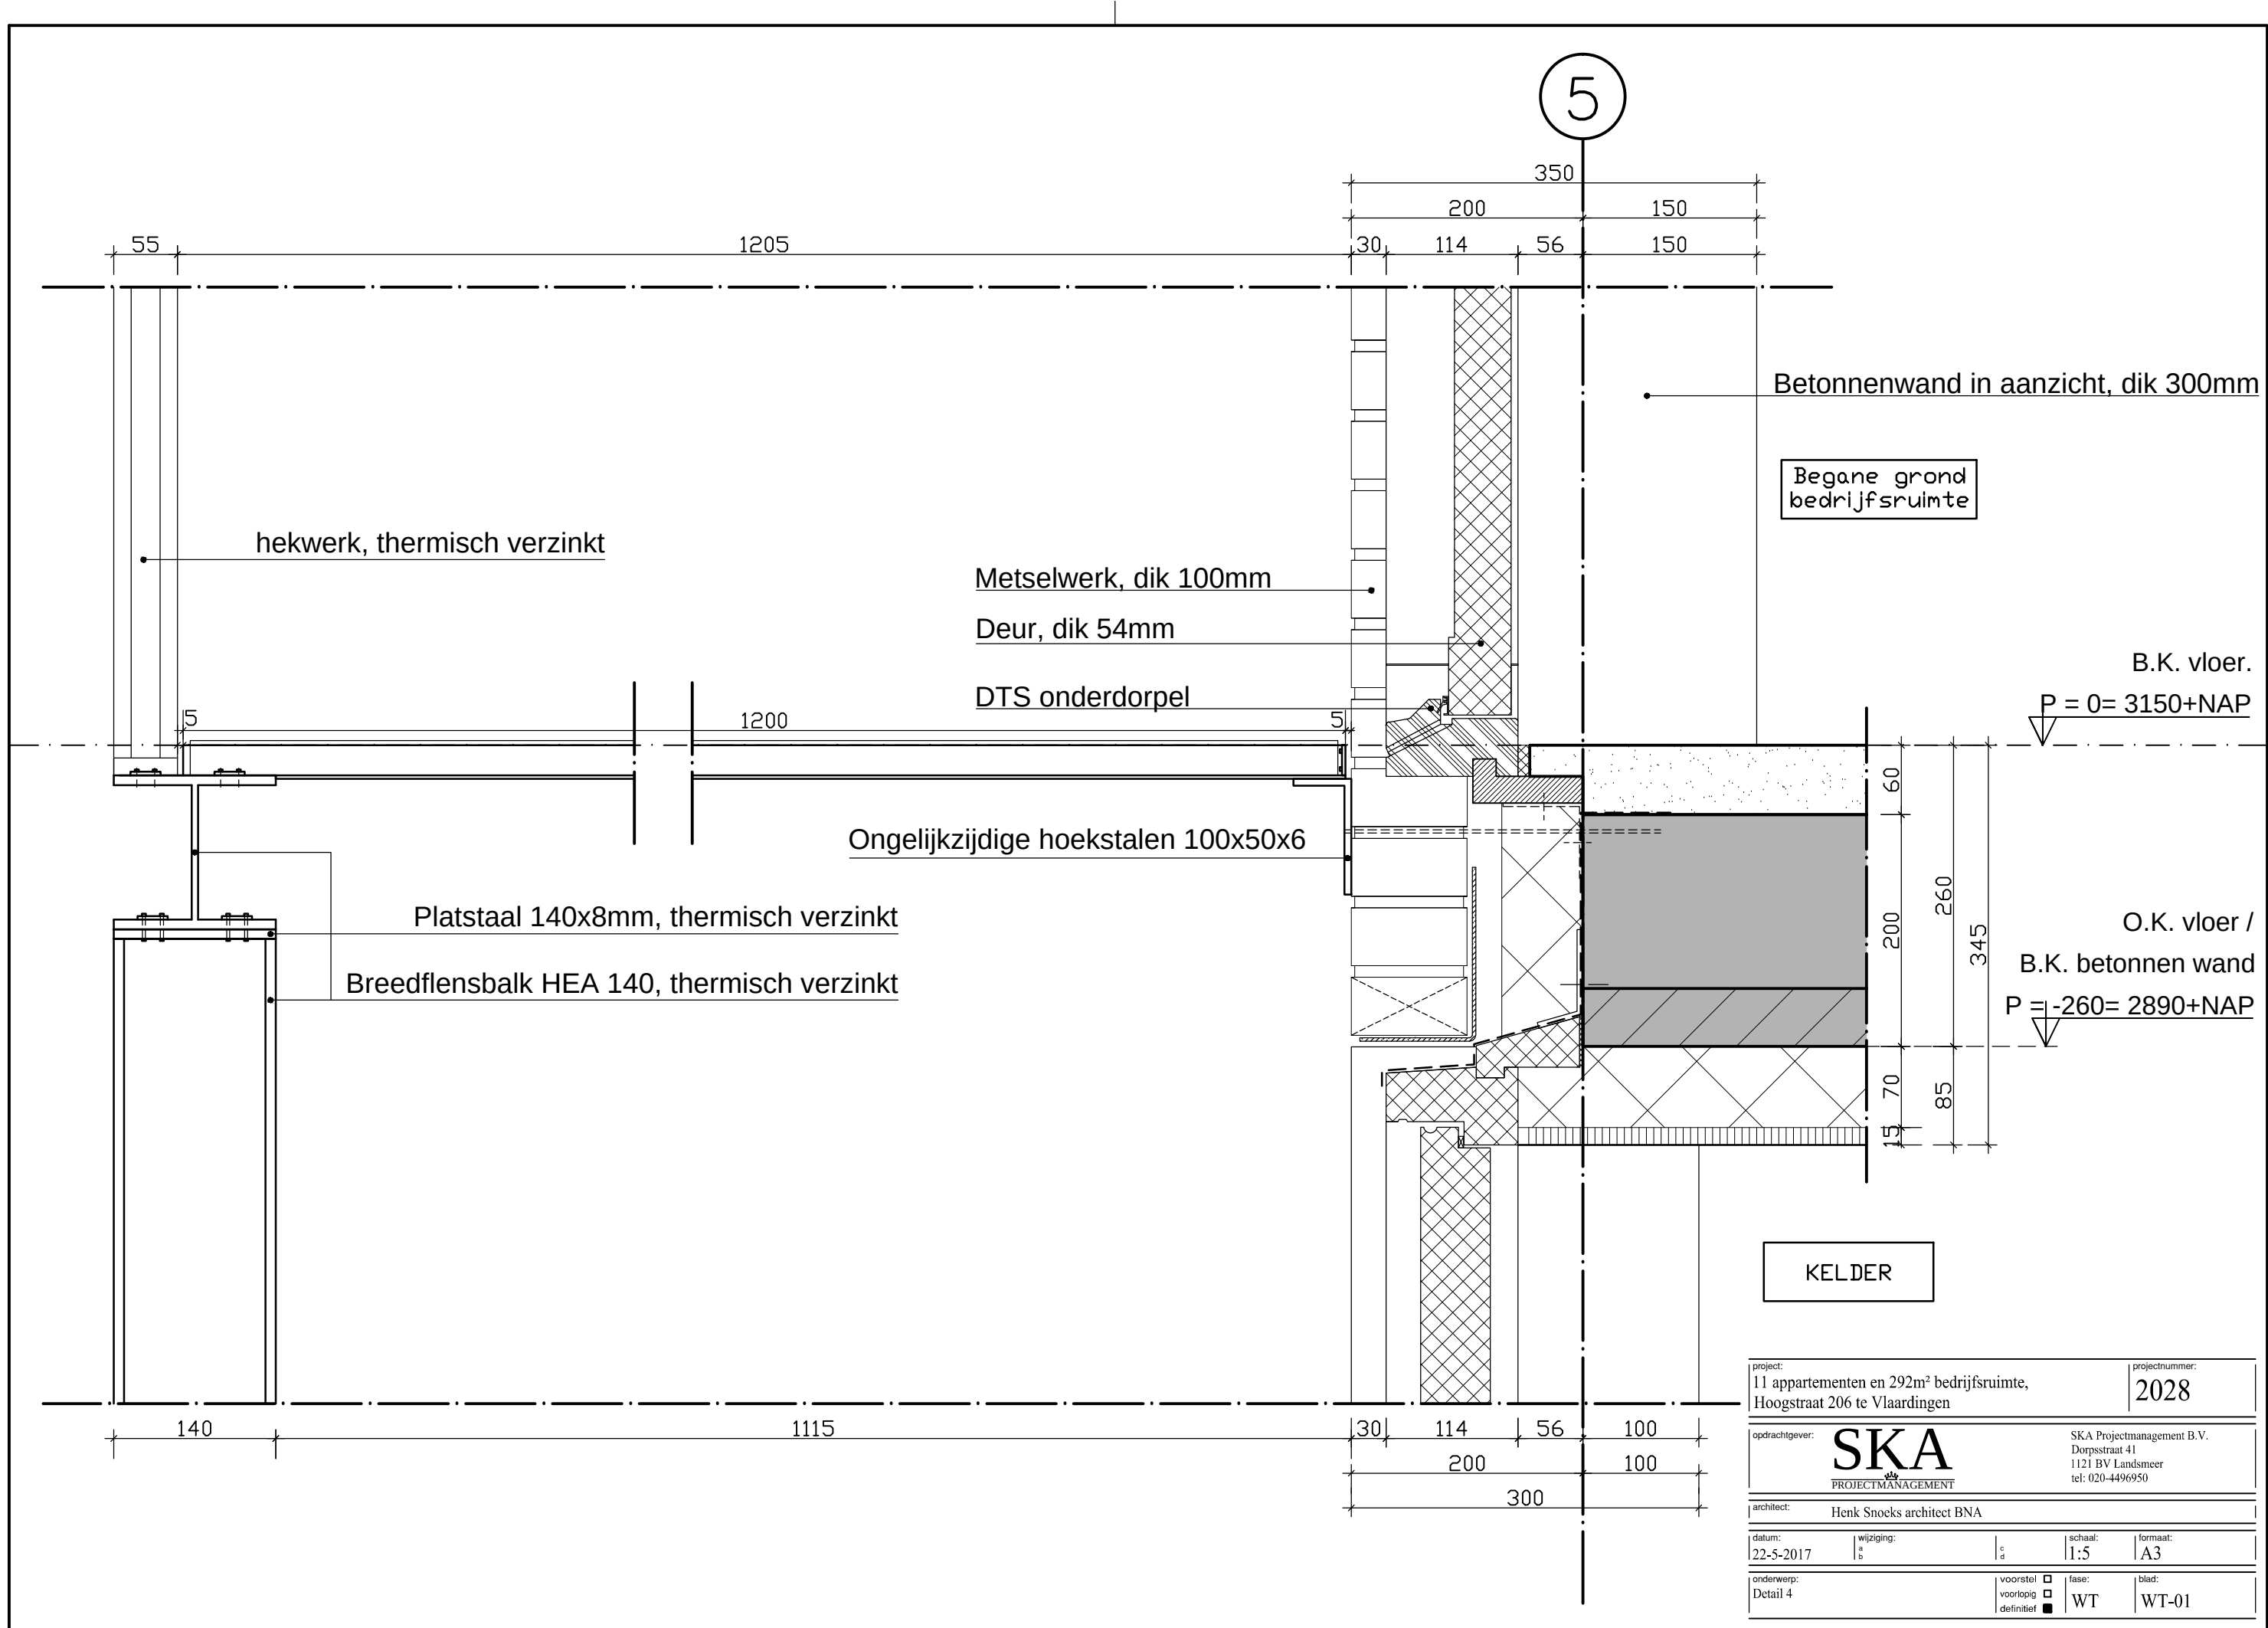

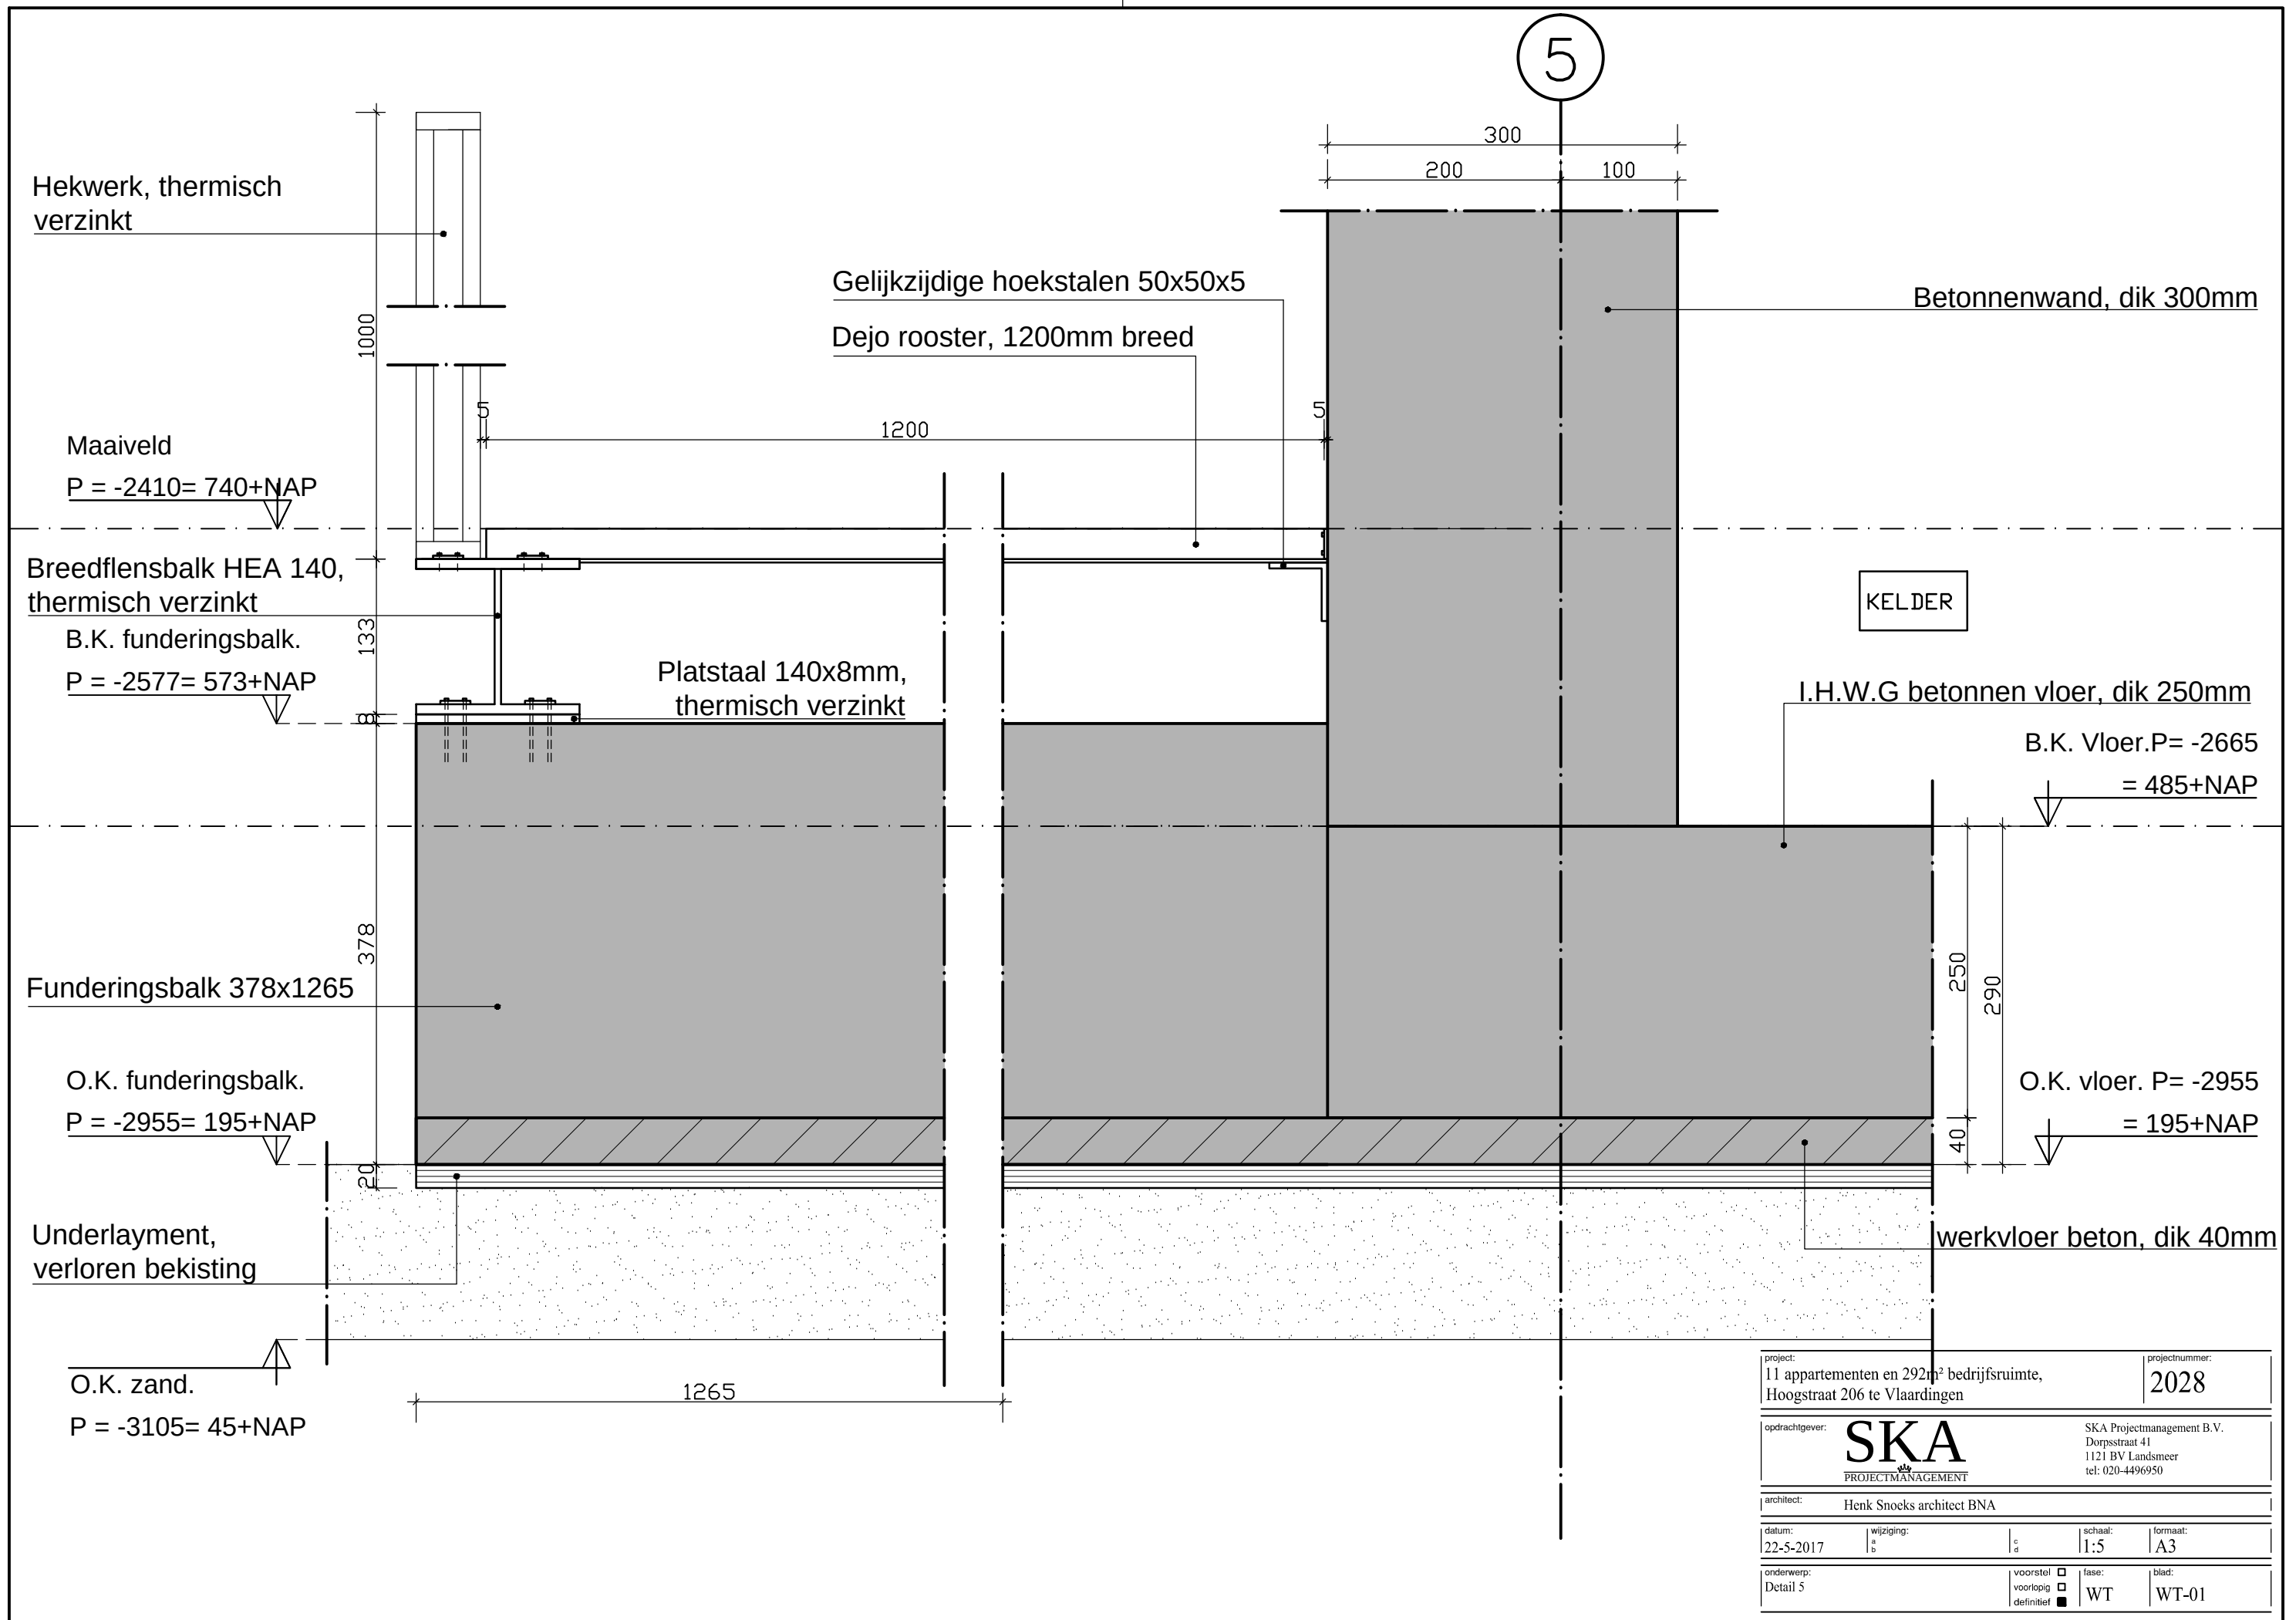

project: 11 appartementen en 292m ² bedrijfsruimte, Hoogstraat 206 te Vlaardingen			projectnummer: 2028		
opdrachtgever: SKA PROJECTMANAGEMENT			SKA Projectmanagement B.V. Dorpsstraat 41 1121 BV Landsmeer tel: 020-4496950		
architect: Henk Snoeks architect BNA					
datum: 22-5-2017		wijziging: a b		schaal: 1:5	
		c d		formaat: A3	
onderwerp: Detail 5		voorstel ☐ voorlopig ☐ definitief ☒		fase: WT	
				blad: WT-01	

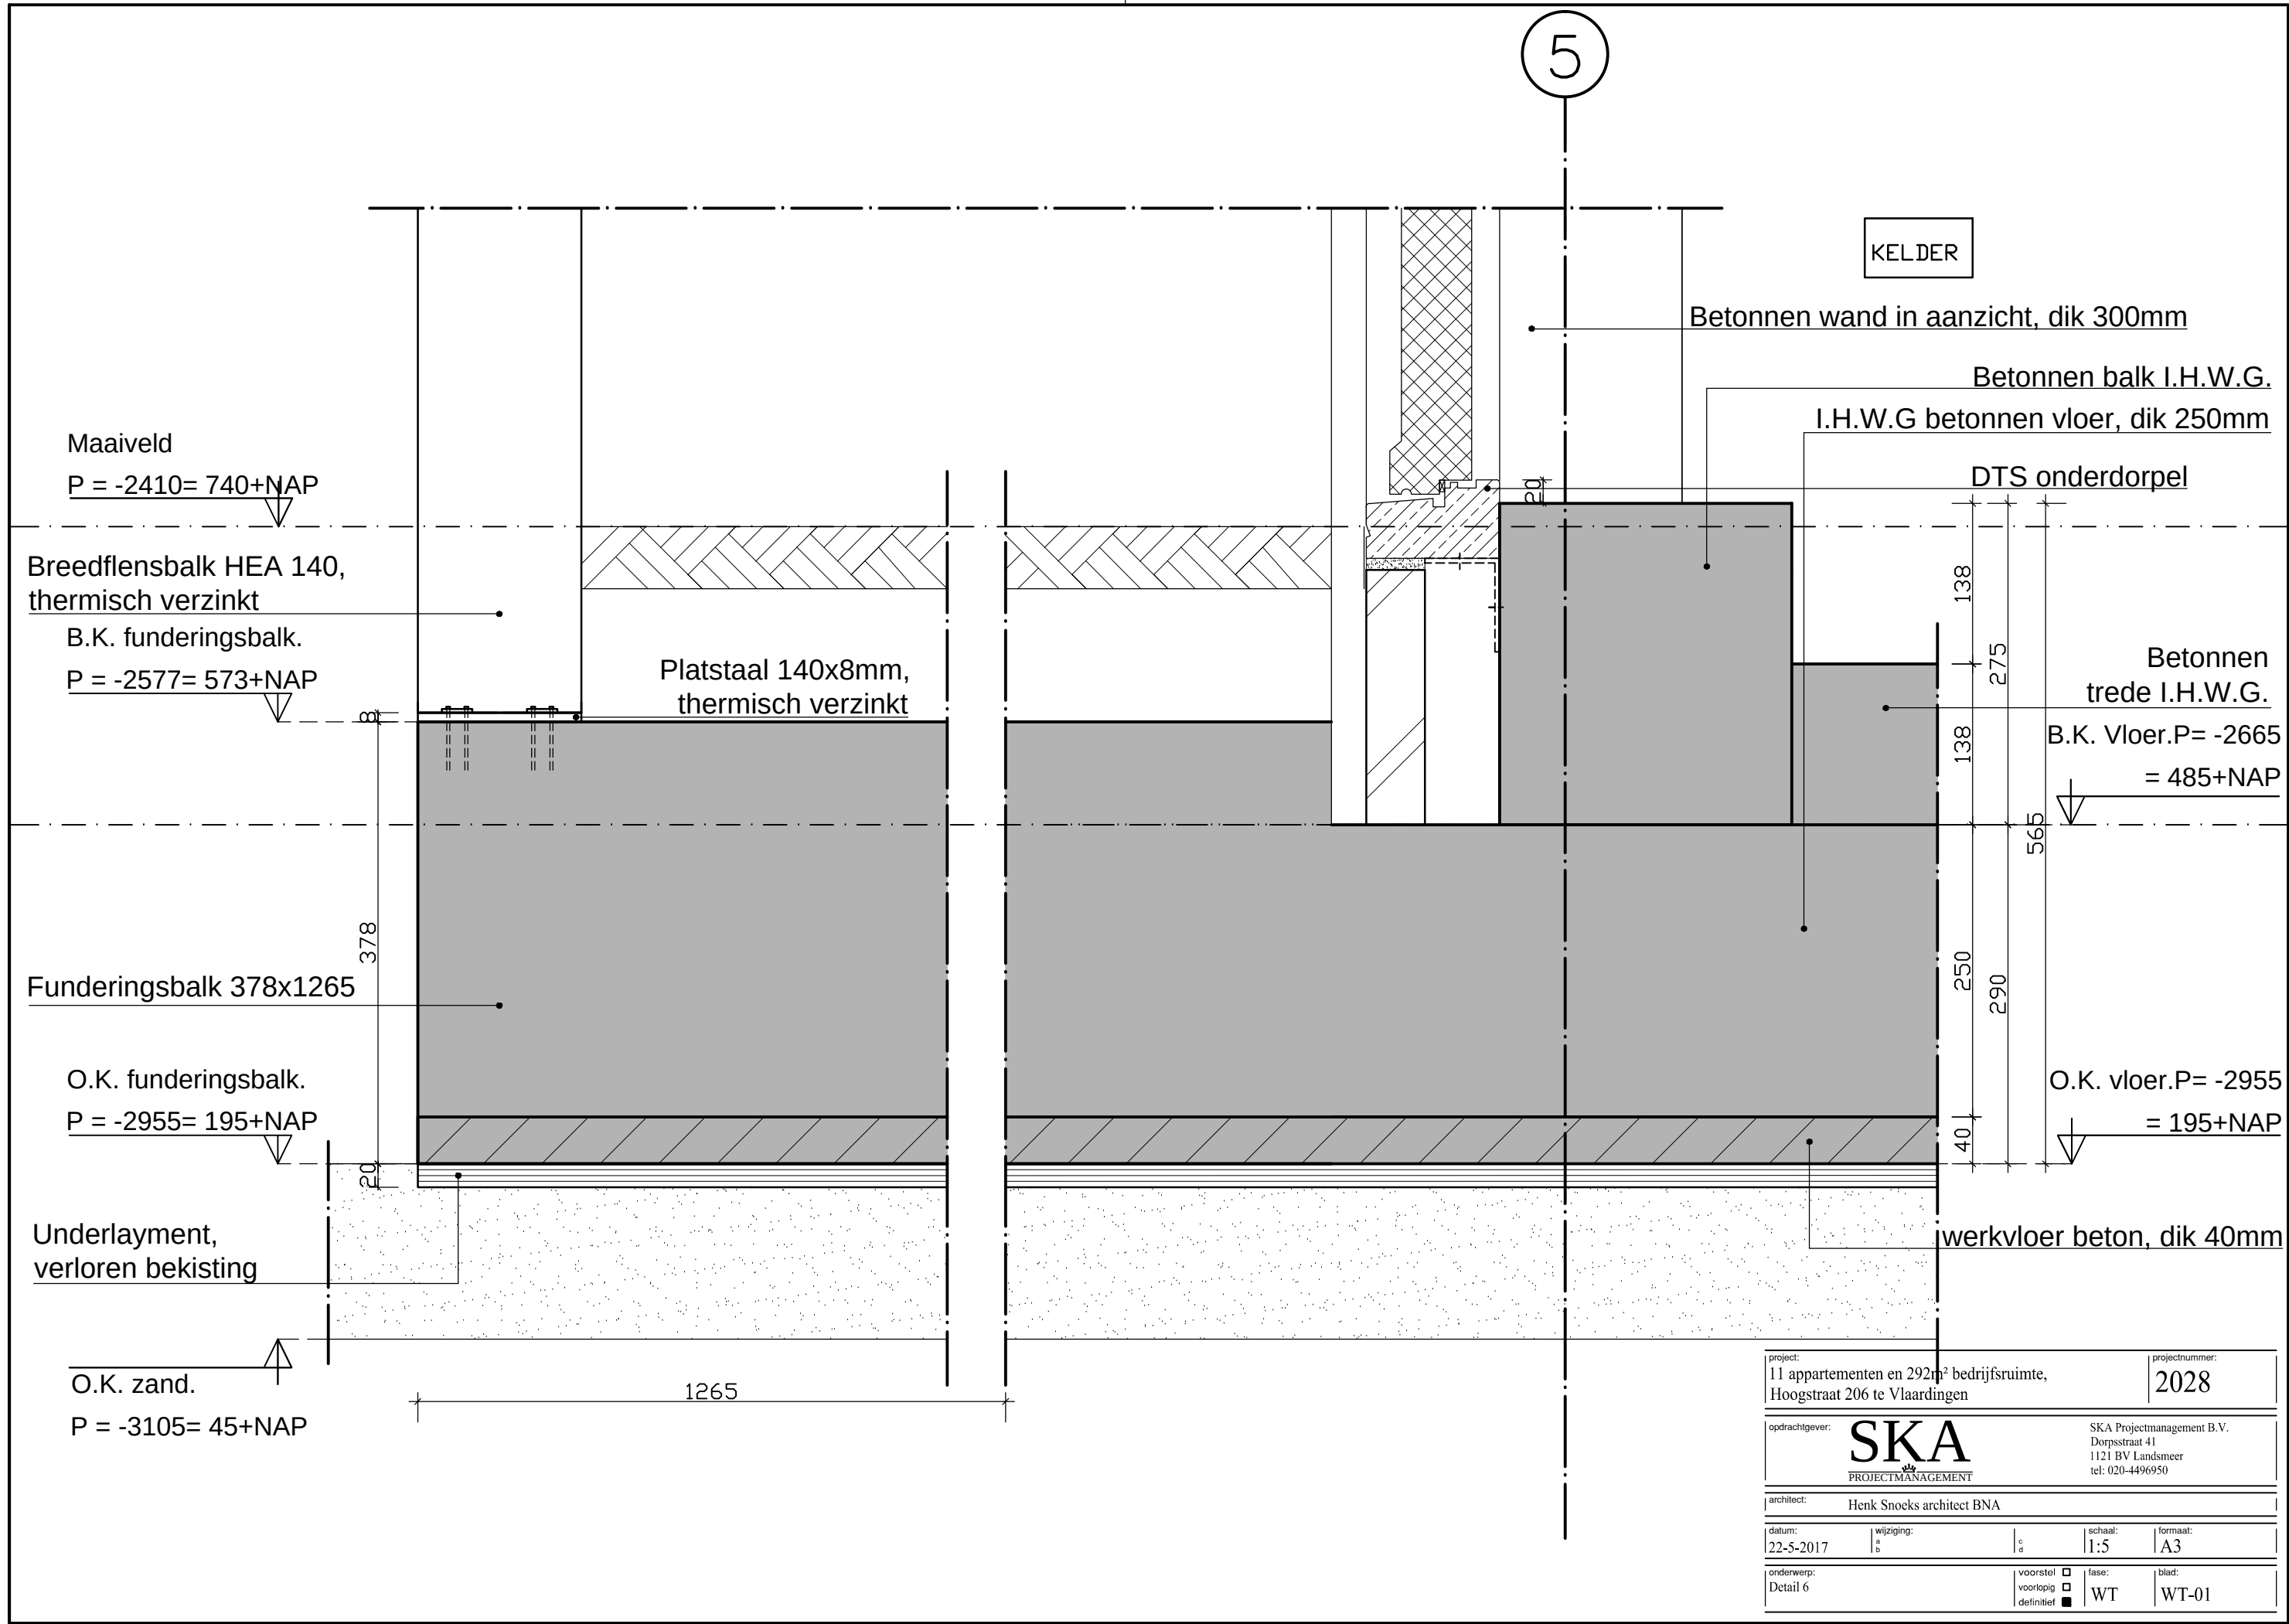

project: 11 appartementen en 292m ² bedrijfsruimte, Hoogstraat 206 te Vlaardingen			projectnummer: 2028	
opdrachtgever: SKA PROJECTMANAGEMENT		SKA Projectmanagement B.V. Dorpsstraat 41 1121 BV Landsmeer tel: 020-4496950		
architect: Henk Snoeks architect BNA				
datum: 22-5-2017	wijziging: a b	c d	schaal: 1:5	formaat: A3
onderwerp: Detail 6		voorstel ☐ voorlopig ☐ definitief ☒	fase: WT	blad: WT-01

5

4

Afstand tot stramen 4 is 2027mm

kalkzandsteen, dik 150mm
isolatie, dik 70mm, RC=3,5
luchtpouw, dik 30mm
metselwerk, dik 100mm

Begane grond
bedrijfsruimte

affilmen
dekvloer, dik 60mm
breedplaat, dik 200mm

B.K. vloer.

 $P = 0 = 3150 + \text{NAP}$

waterkerende laag
stalen latei (gemoffeld)

O.K. metselwerk.
 $P = -250 = 2900 + \text{NAP}$

B.K. kozijn.
 $P = -278 = 2872 + \text{NAP}$

betonnen wand in aanzicht
dik, 300mm.

O.K. vloer /

B.K. betonnen wand

 $P = -260 = 2890 + \text{NAP}$

Heraklith 85mm

KELDER

deur 54mm dik

project: 11 appartementen en 292m ² bedrijfsruimte, Hoogstraat 206 te Vlaarding			projectnummer: 2028	
opdrachtgever: SKA PROJECTMANAGEMENT		SKA Projectmanagement B.V. Dorpsstraat 41 1121 BV Landsmeer tel: 020-4496950		
architect: Henk Snoeks architect BNA				
datum: 22-5-2017	wijziging: a b	c d	schaal: 1:5	formaat: A3
onderwerp: Detail 7		voorstel: ☐ voorlopig: ☐ definitief: ☒		
		fase: WT		blad: WT-01

5

4

Afstand tot stramen 4 is 2027mm

350

200

150

100

30

70

150

kalkzandsteen, dik 150mm

isolatie, dik 70mm, RC=3,5

luchtpouw, dik 30mm

metselwerk, dik 100mm

Begane grond
bedrijfsruimte

affilmen

dekvloer, dik 60mm

breedplaat, dik 200mm

B.K. vloer.

P = 0= 3150+NAP

waterkerende laag

O.K. metselwerk.

P = -250= 2900+NAP

O.K. vloer /

B.K. betonnen wand

P = -260= 2890+NAP

betonnen wand dik, 300mm.

Heraklith 85mm

KELDER

200

100

300

60

200

260


345

70

85


project: 11 appartementen en 292m ² bedrijfsruimte, Hoogstraat 206 te Vlaardingen			projectnummer: 2028			
opdrachtgever: SKA PROJECTMANAGEMENT			SKA Projectmanagement B.V. Dorpsstraat 41 1121 BV Landsmeer tel: 020-4496950			
architect: Henk Snoeks architect BNA						
datum: 22-5-2017		wijziging: a b		c d	schaal: 1:5	formaat: A3
onderwerp: Detail 8		voorstel ☐ voorlopig ☐ definitief ☒		fase: WT		blad: WT-01

3

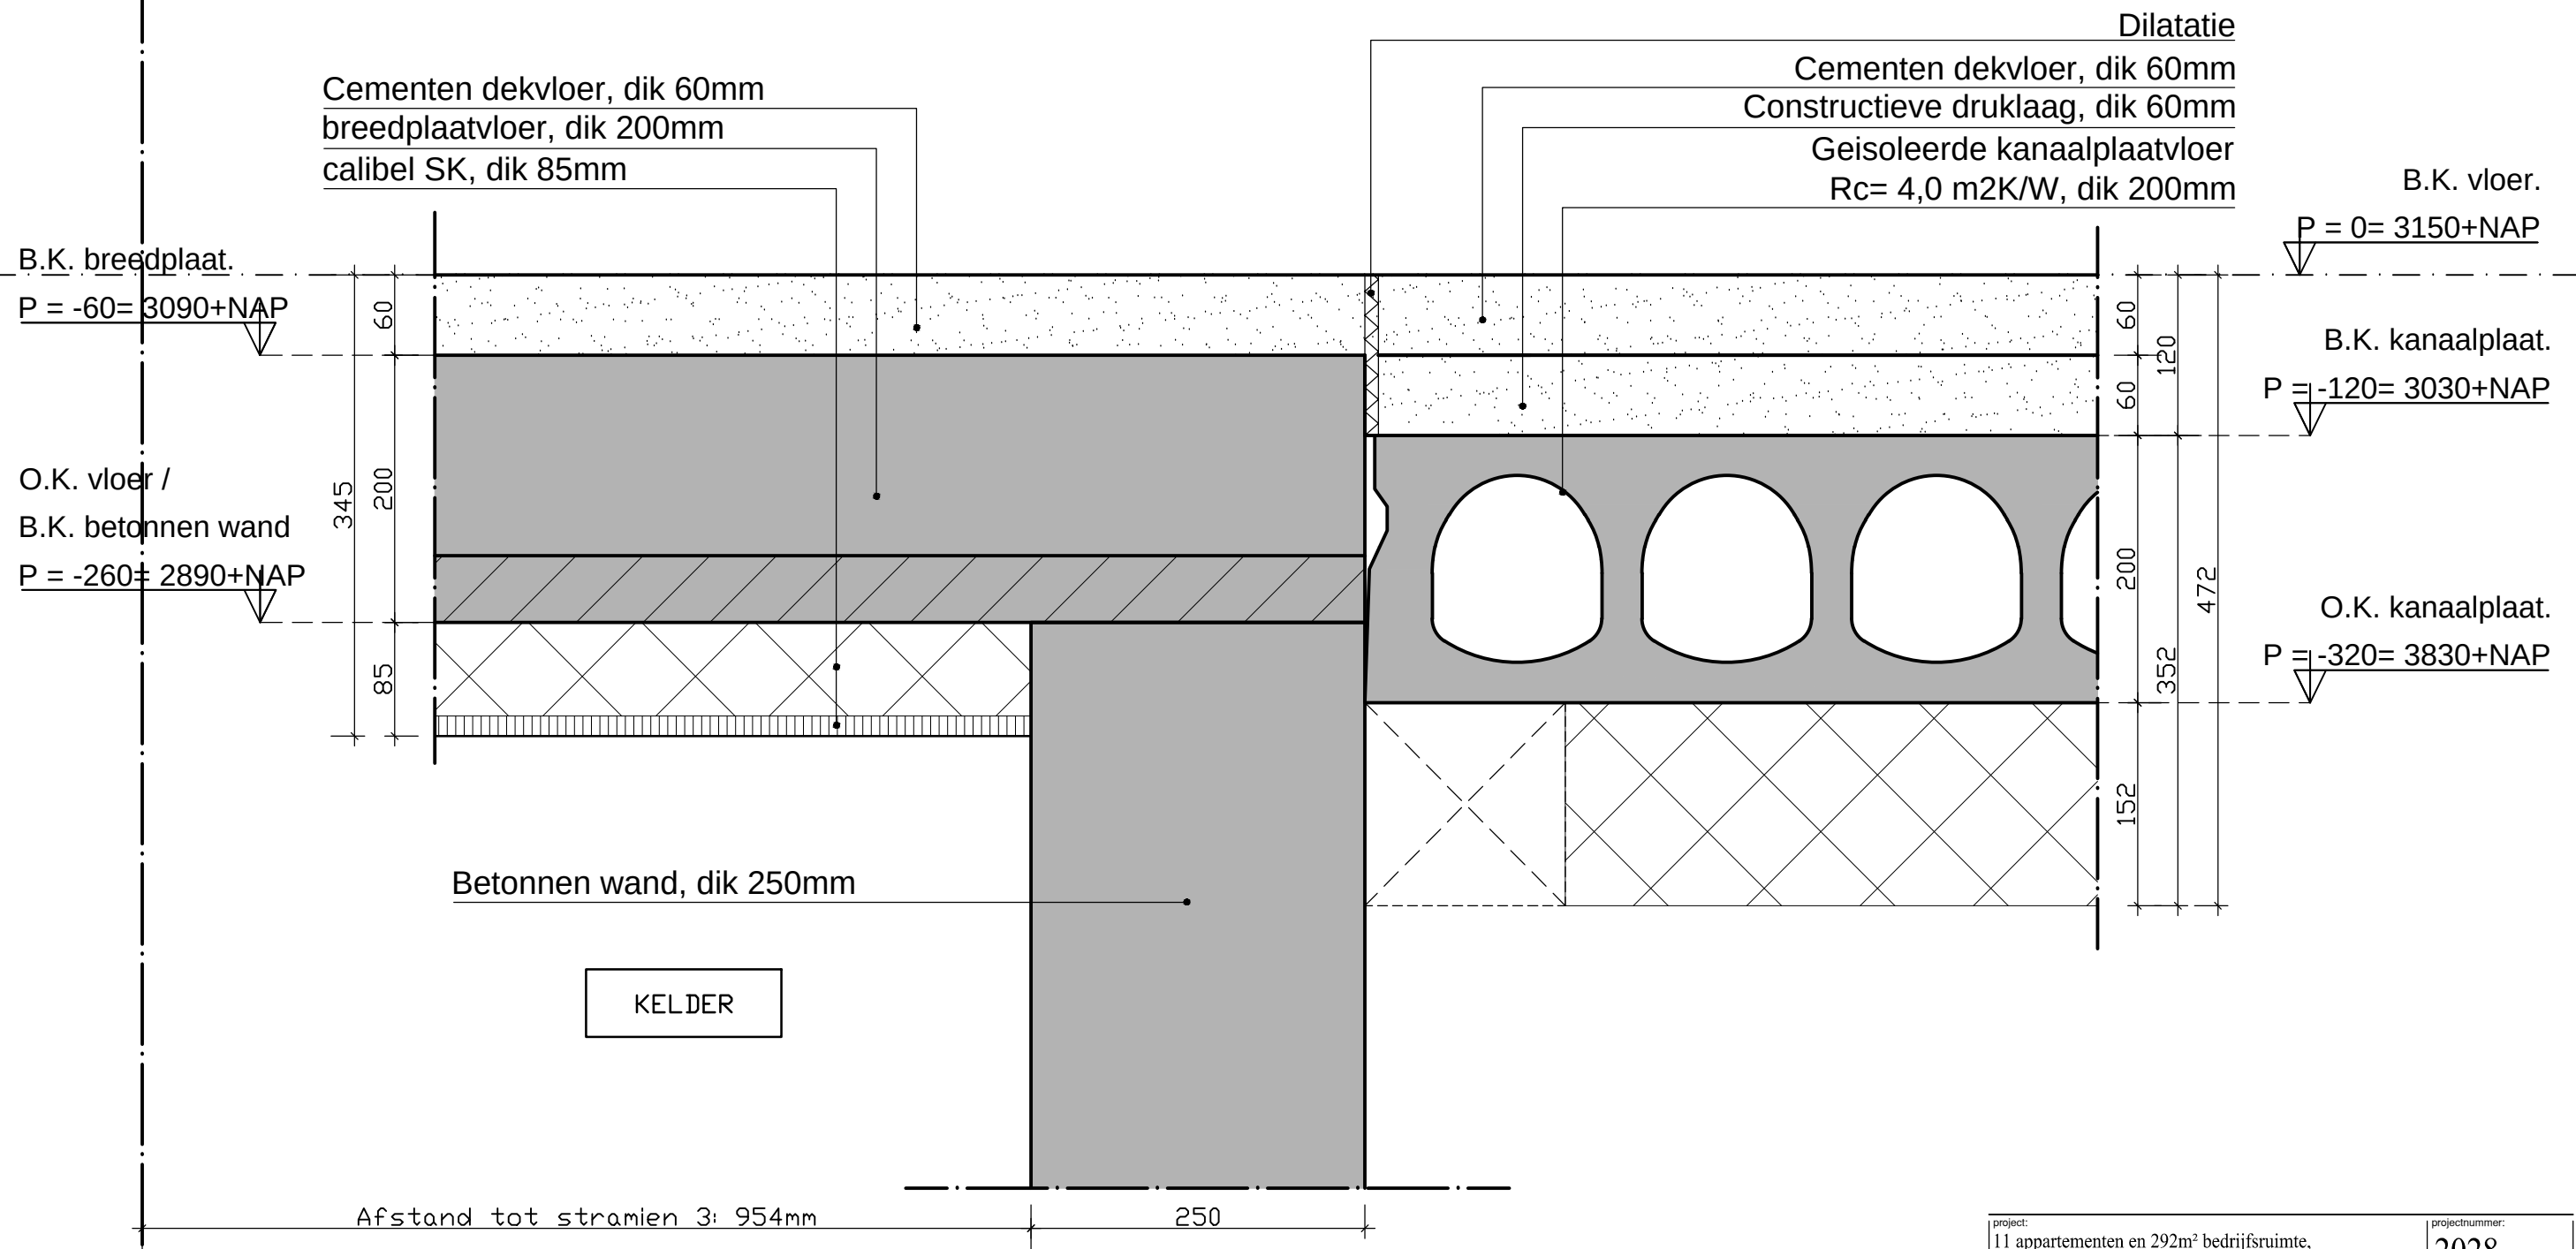

project: 11 appartementen en 292m² bedrijfsruimte, Hoogstraat 206 te Vlaardingen		projectnummer: 2028			
opdrachtgever: SKA PROJECTMANAGEMENT		SKA Projectmanagement B.V. Dorpsstraat 41 1121 BV Landsmeer tel: 020-4496950			
architect: Henk Snoeks architect BNA					
datum: 22-5-2017	wijziging: a b	c d	schaal: 1:5	formaat: A3	
onderwerp: Detail 9		voorstel voorlopig definitief		fase: WT	blad: WT-01

3

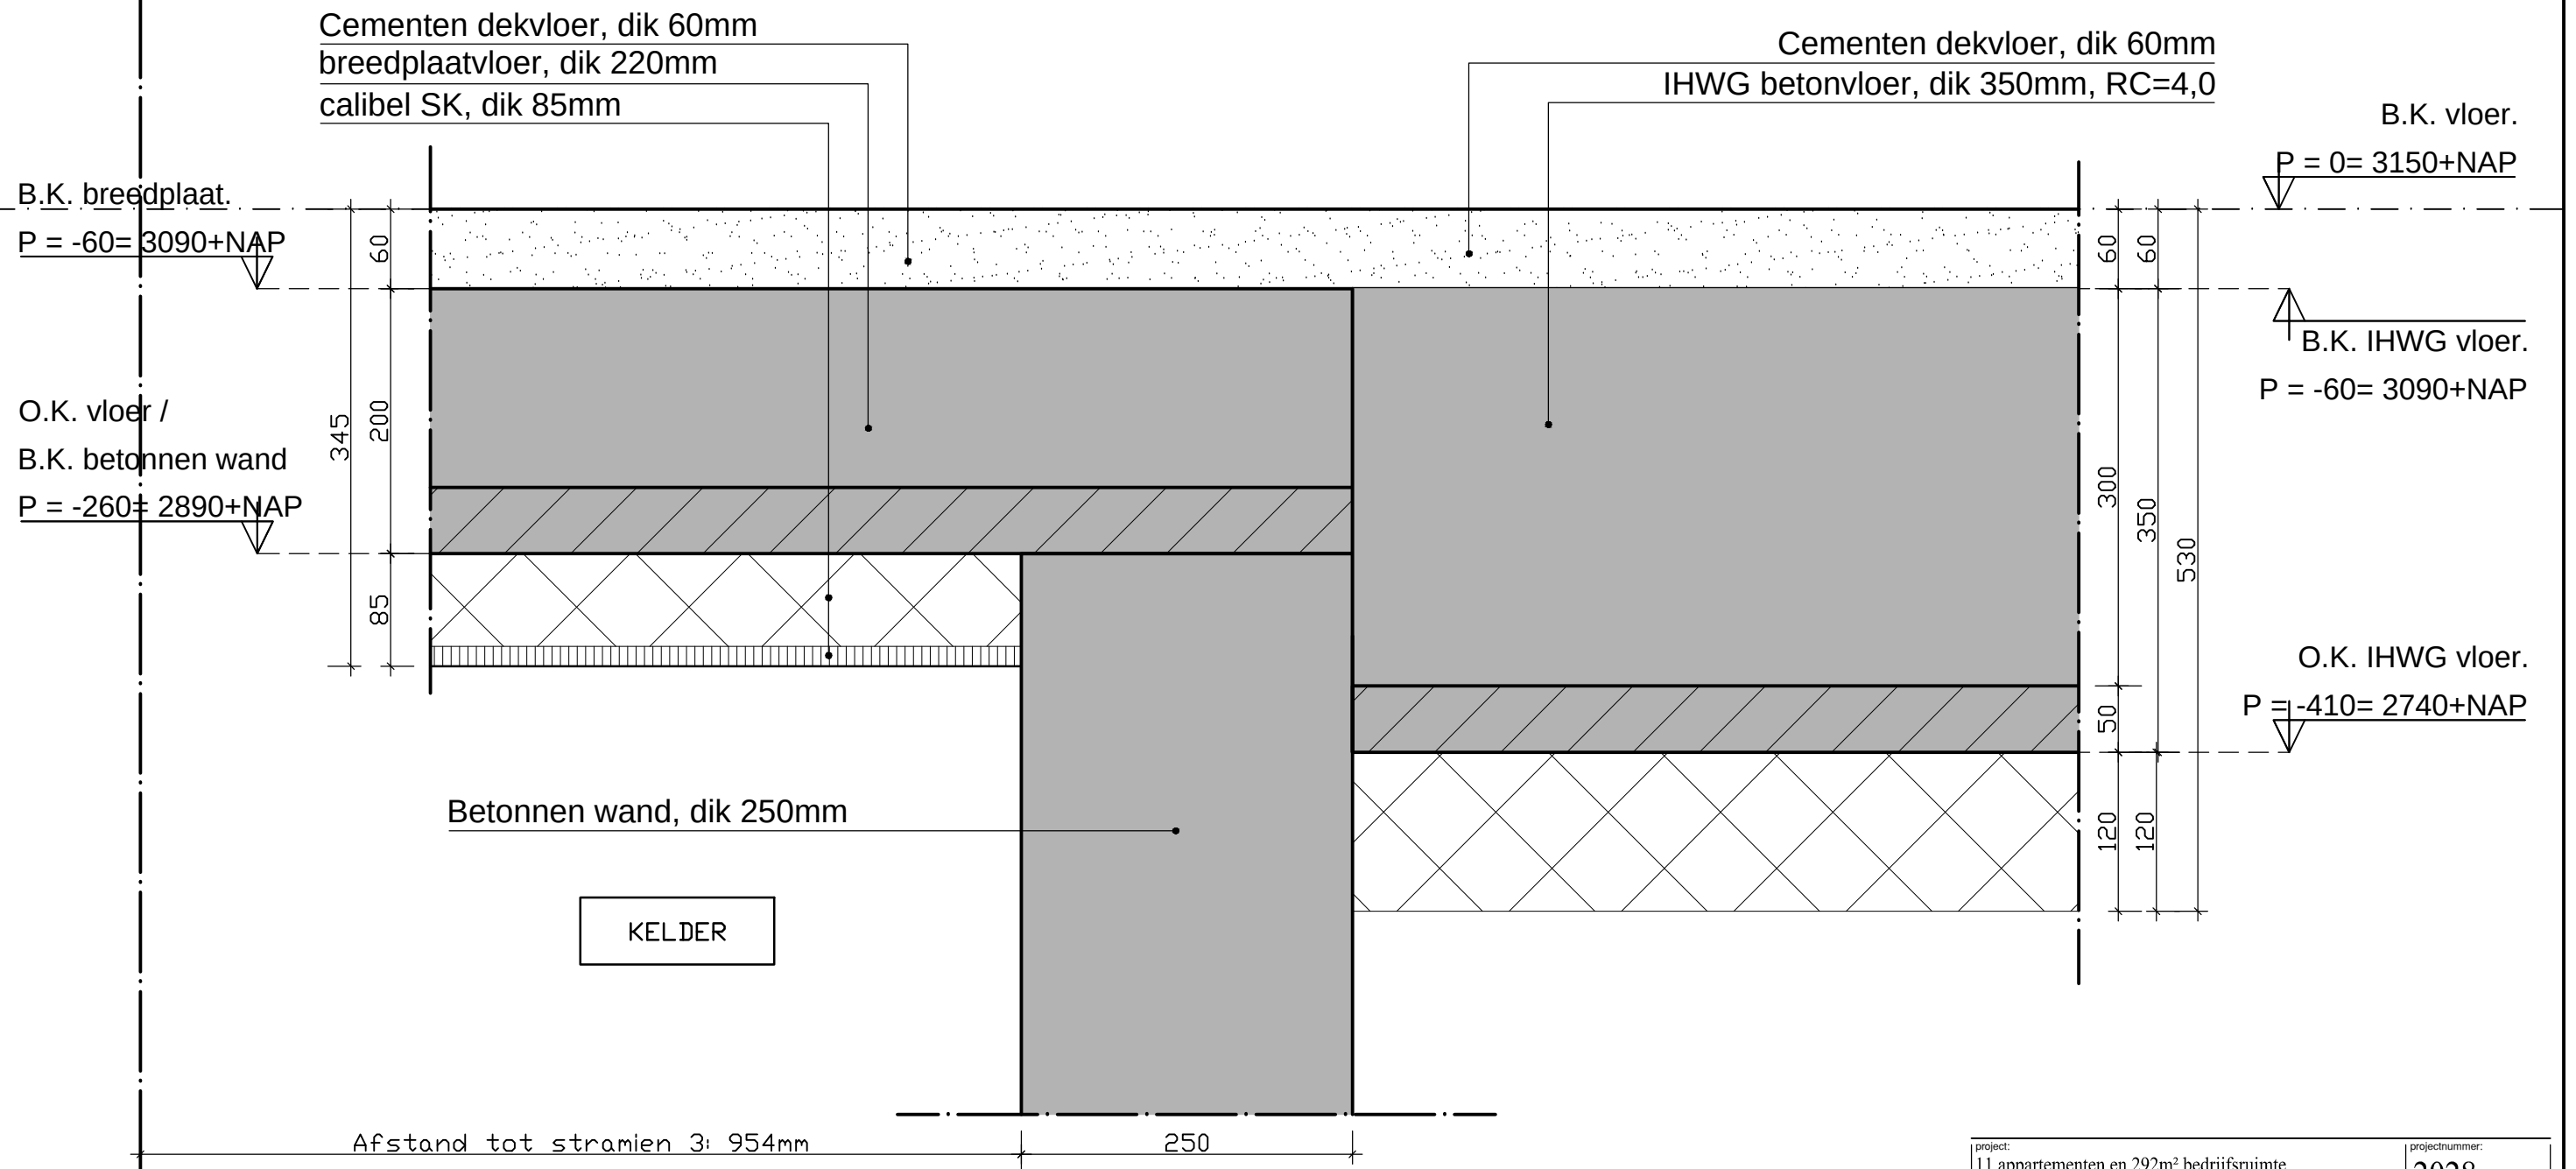

project: 11 appartementen en 292m ² bedrijfsruimte, Hoogstraat 206 te Vlaardingen			projectnummer: 2028	
opdrachtgever: SKA PROJECTMANAGEMENT		SKA Projectmanagement B.V. Dorpsstraat 41 1121 BV Landsmeer tel: 020-4496950		
architect: Henk Snoeks architect BNA				
datum: 22-5-2017	wijziging: a b	c d	schaal: 1:5	formaat: A3
onderwerp: Detail 10		voorstel ☐ voorlopig ☐ definitief ☒		fase: WT
				blad: WT-01

B

Cementen dekvloer, dik 60mm
IHWG betonvloer, dik 350mm, RC=4,0


B.K. Vloer BG.
P = 0= 3150+NAP

B.K. IHWG vloer.
P = -60= 3090+NAP


O.K. IHWG vloer.
P = -410= 2740+NAP


betonnen L-balk, 550x1160mm

Cementen dekvloer, dik 60mm
Constructieve druklaag, dik 60mm
Geïsoleerde kanaalplaatvloer
Rc= 4,0 m2K/W, dik 260mm.

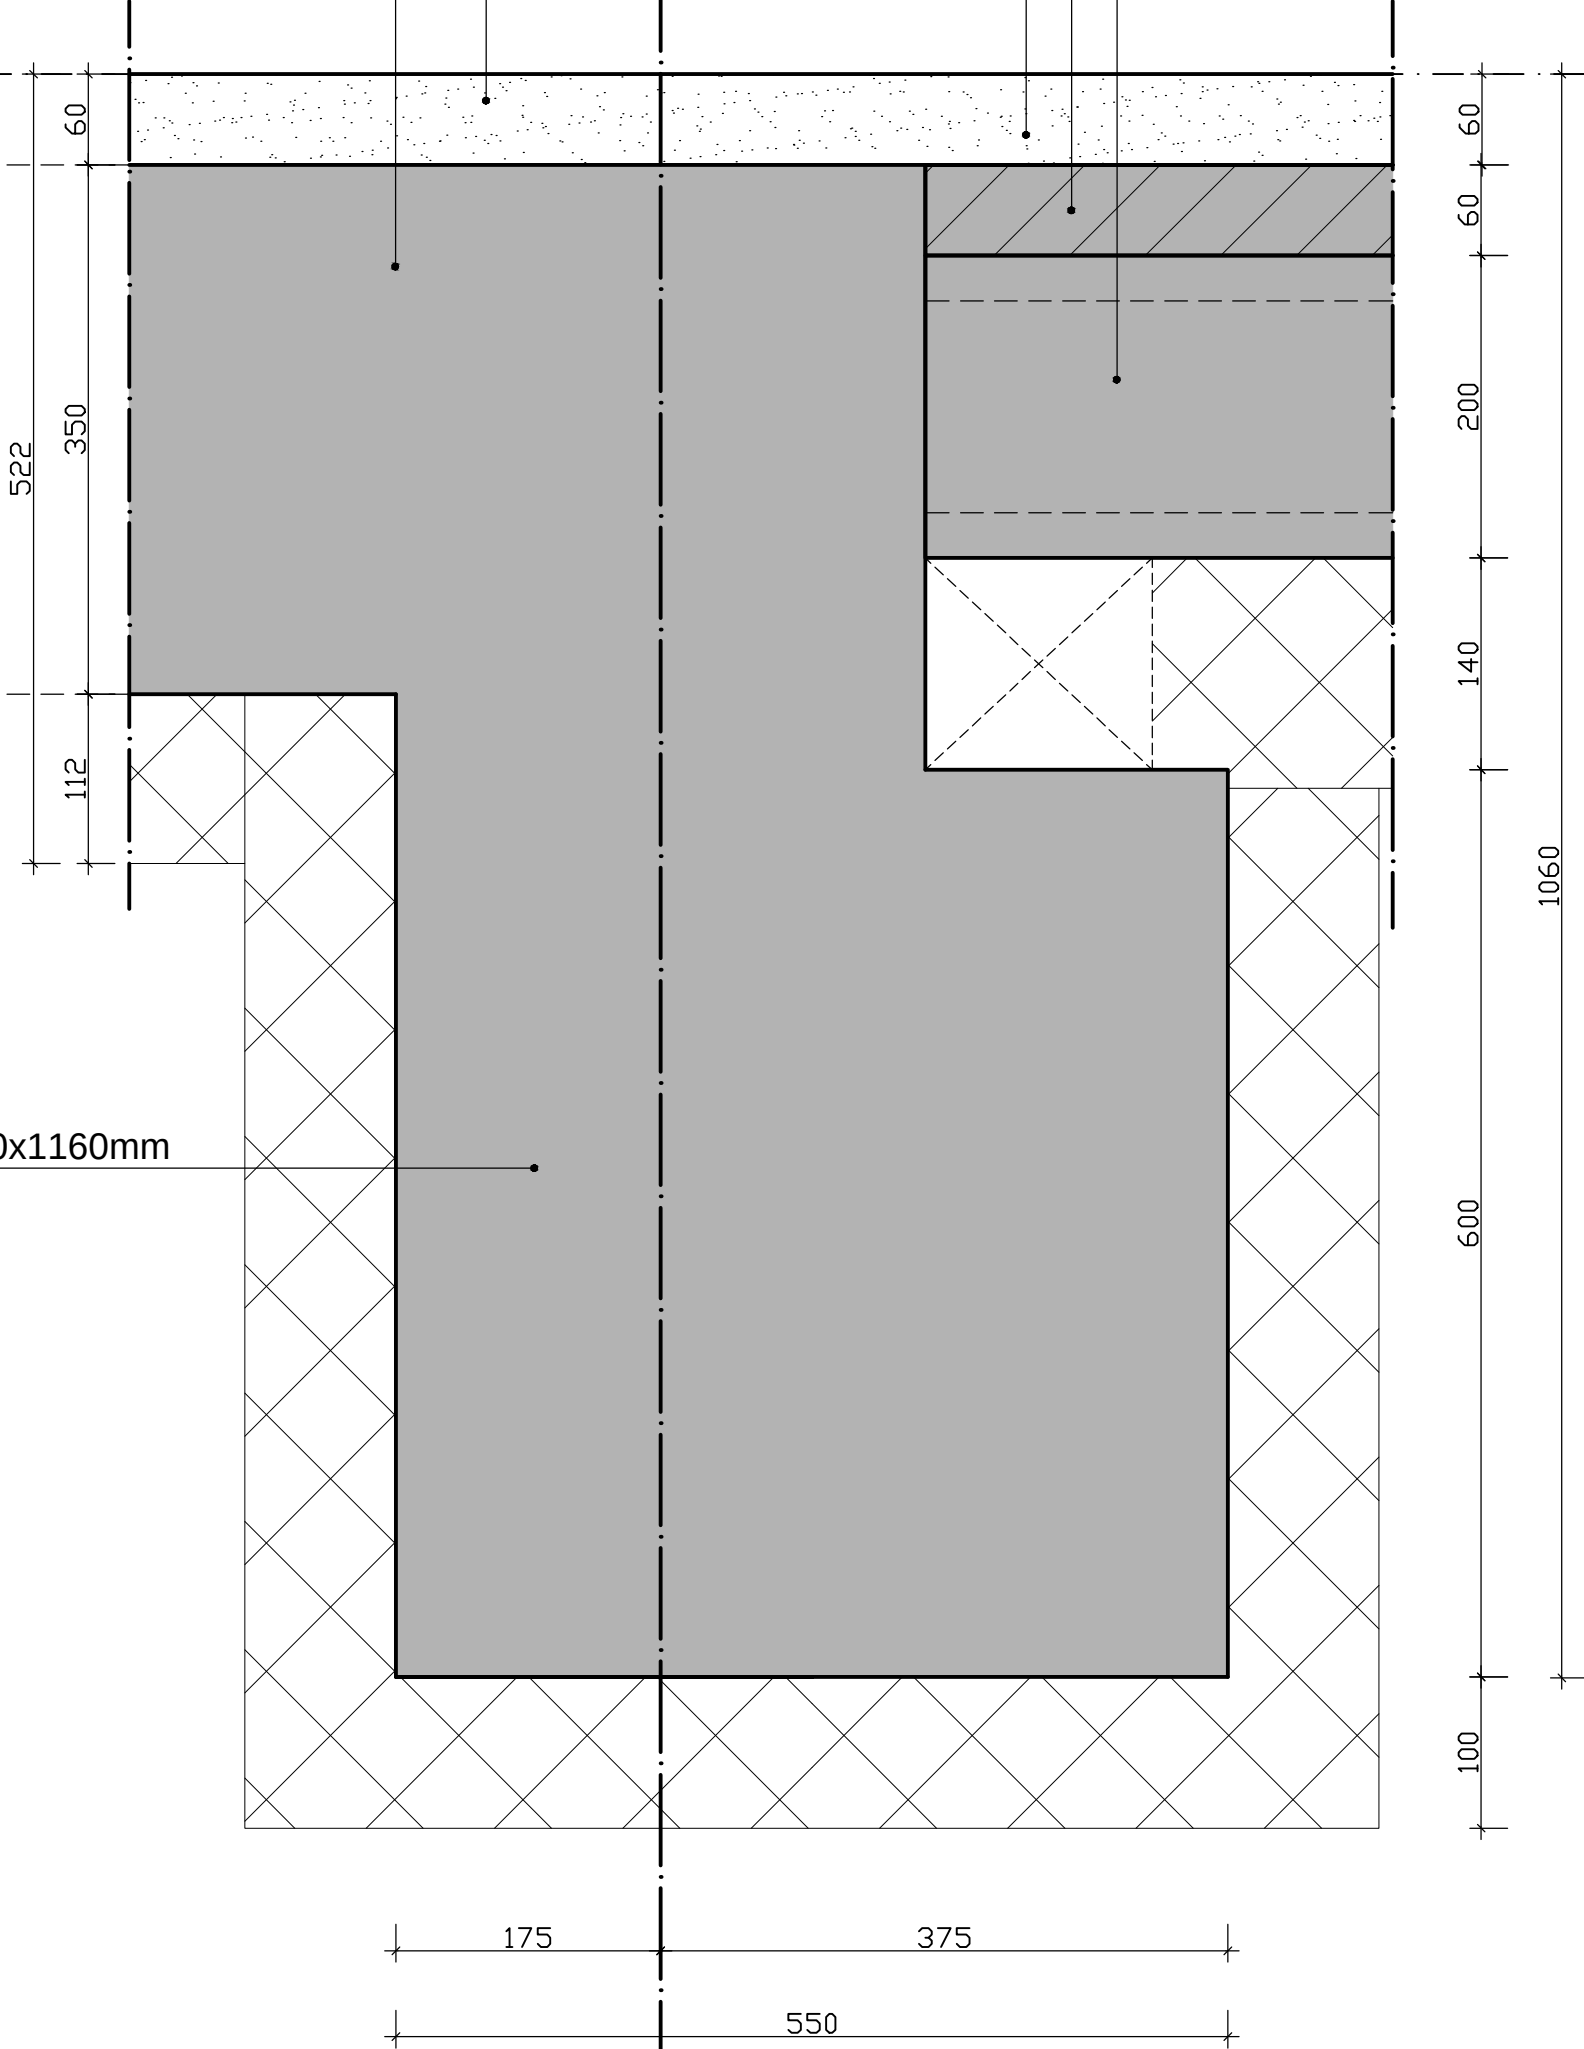



project: 11 appartementen en 292m ² bedrijfsruimte, Hoogstraat 206 te Vlaardingen			projectnummer:		
opdrachtgever:			SKA Projectmanagement B.V. Dorpsstraat 41 1121 BV Landsmeer tel: 020-4496950		
SKA PROJECTMANAGEMENT					
architect:			Henk Snoeks architect BNA		
datum: 22-05-2017		wijziging: a b	c d	schaal: 1:5	formaat: A3
onderwerp: Detail 11			voorstel ☐ voorlopig ☐ definitief ☒		fase: WT
					blad: WT-01

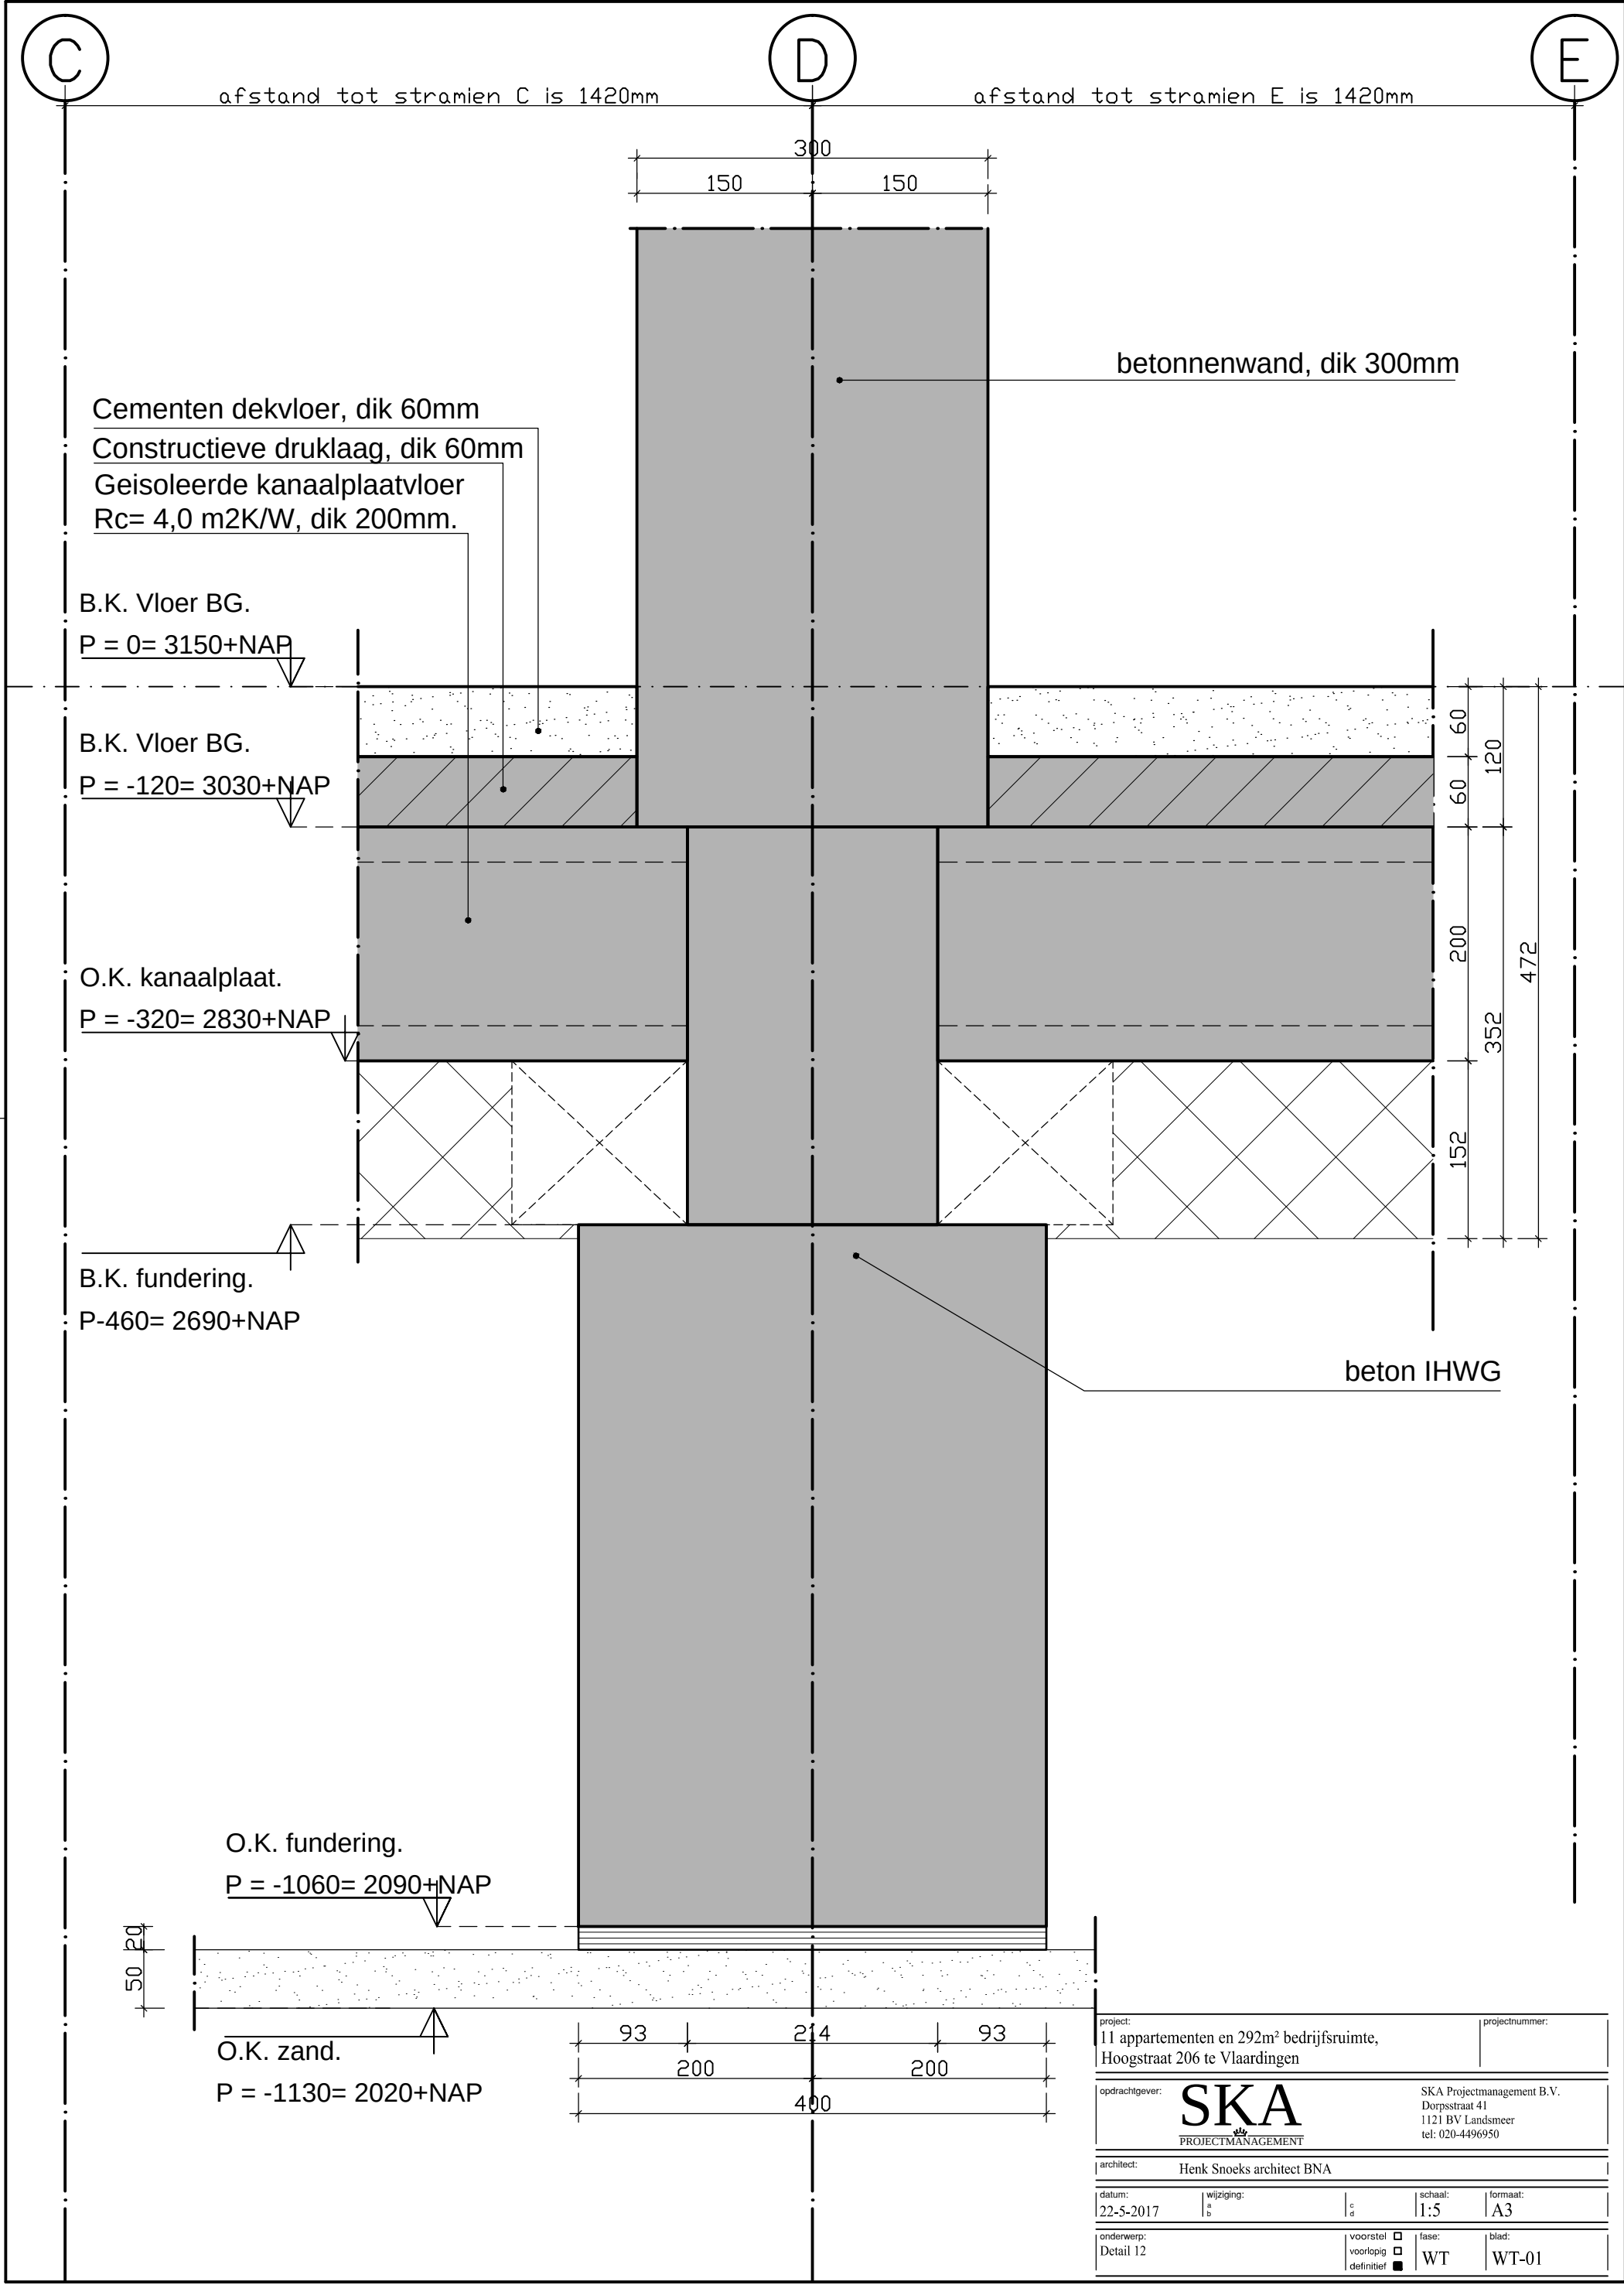

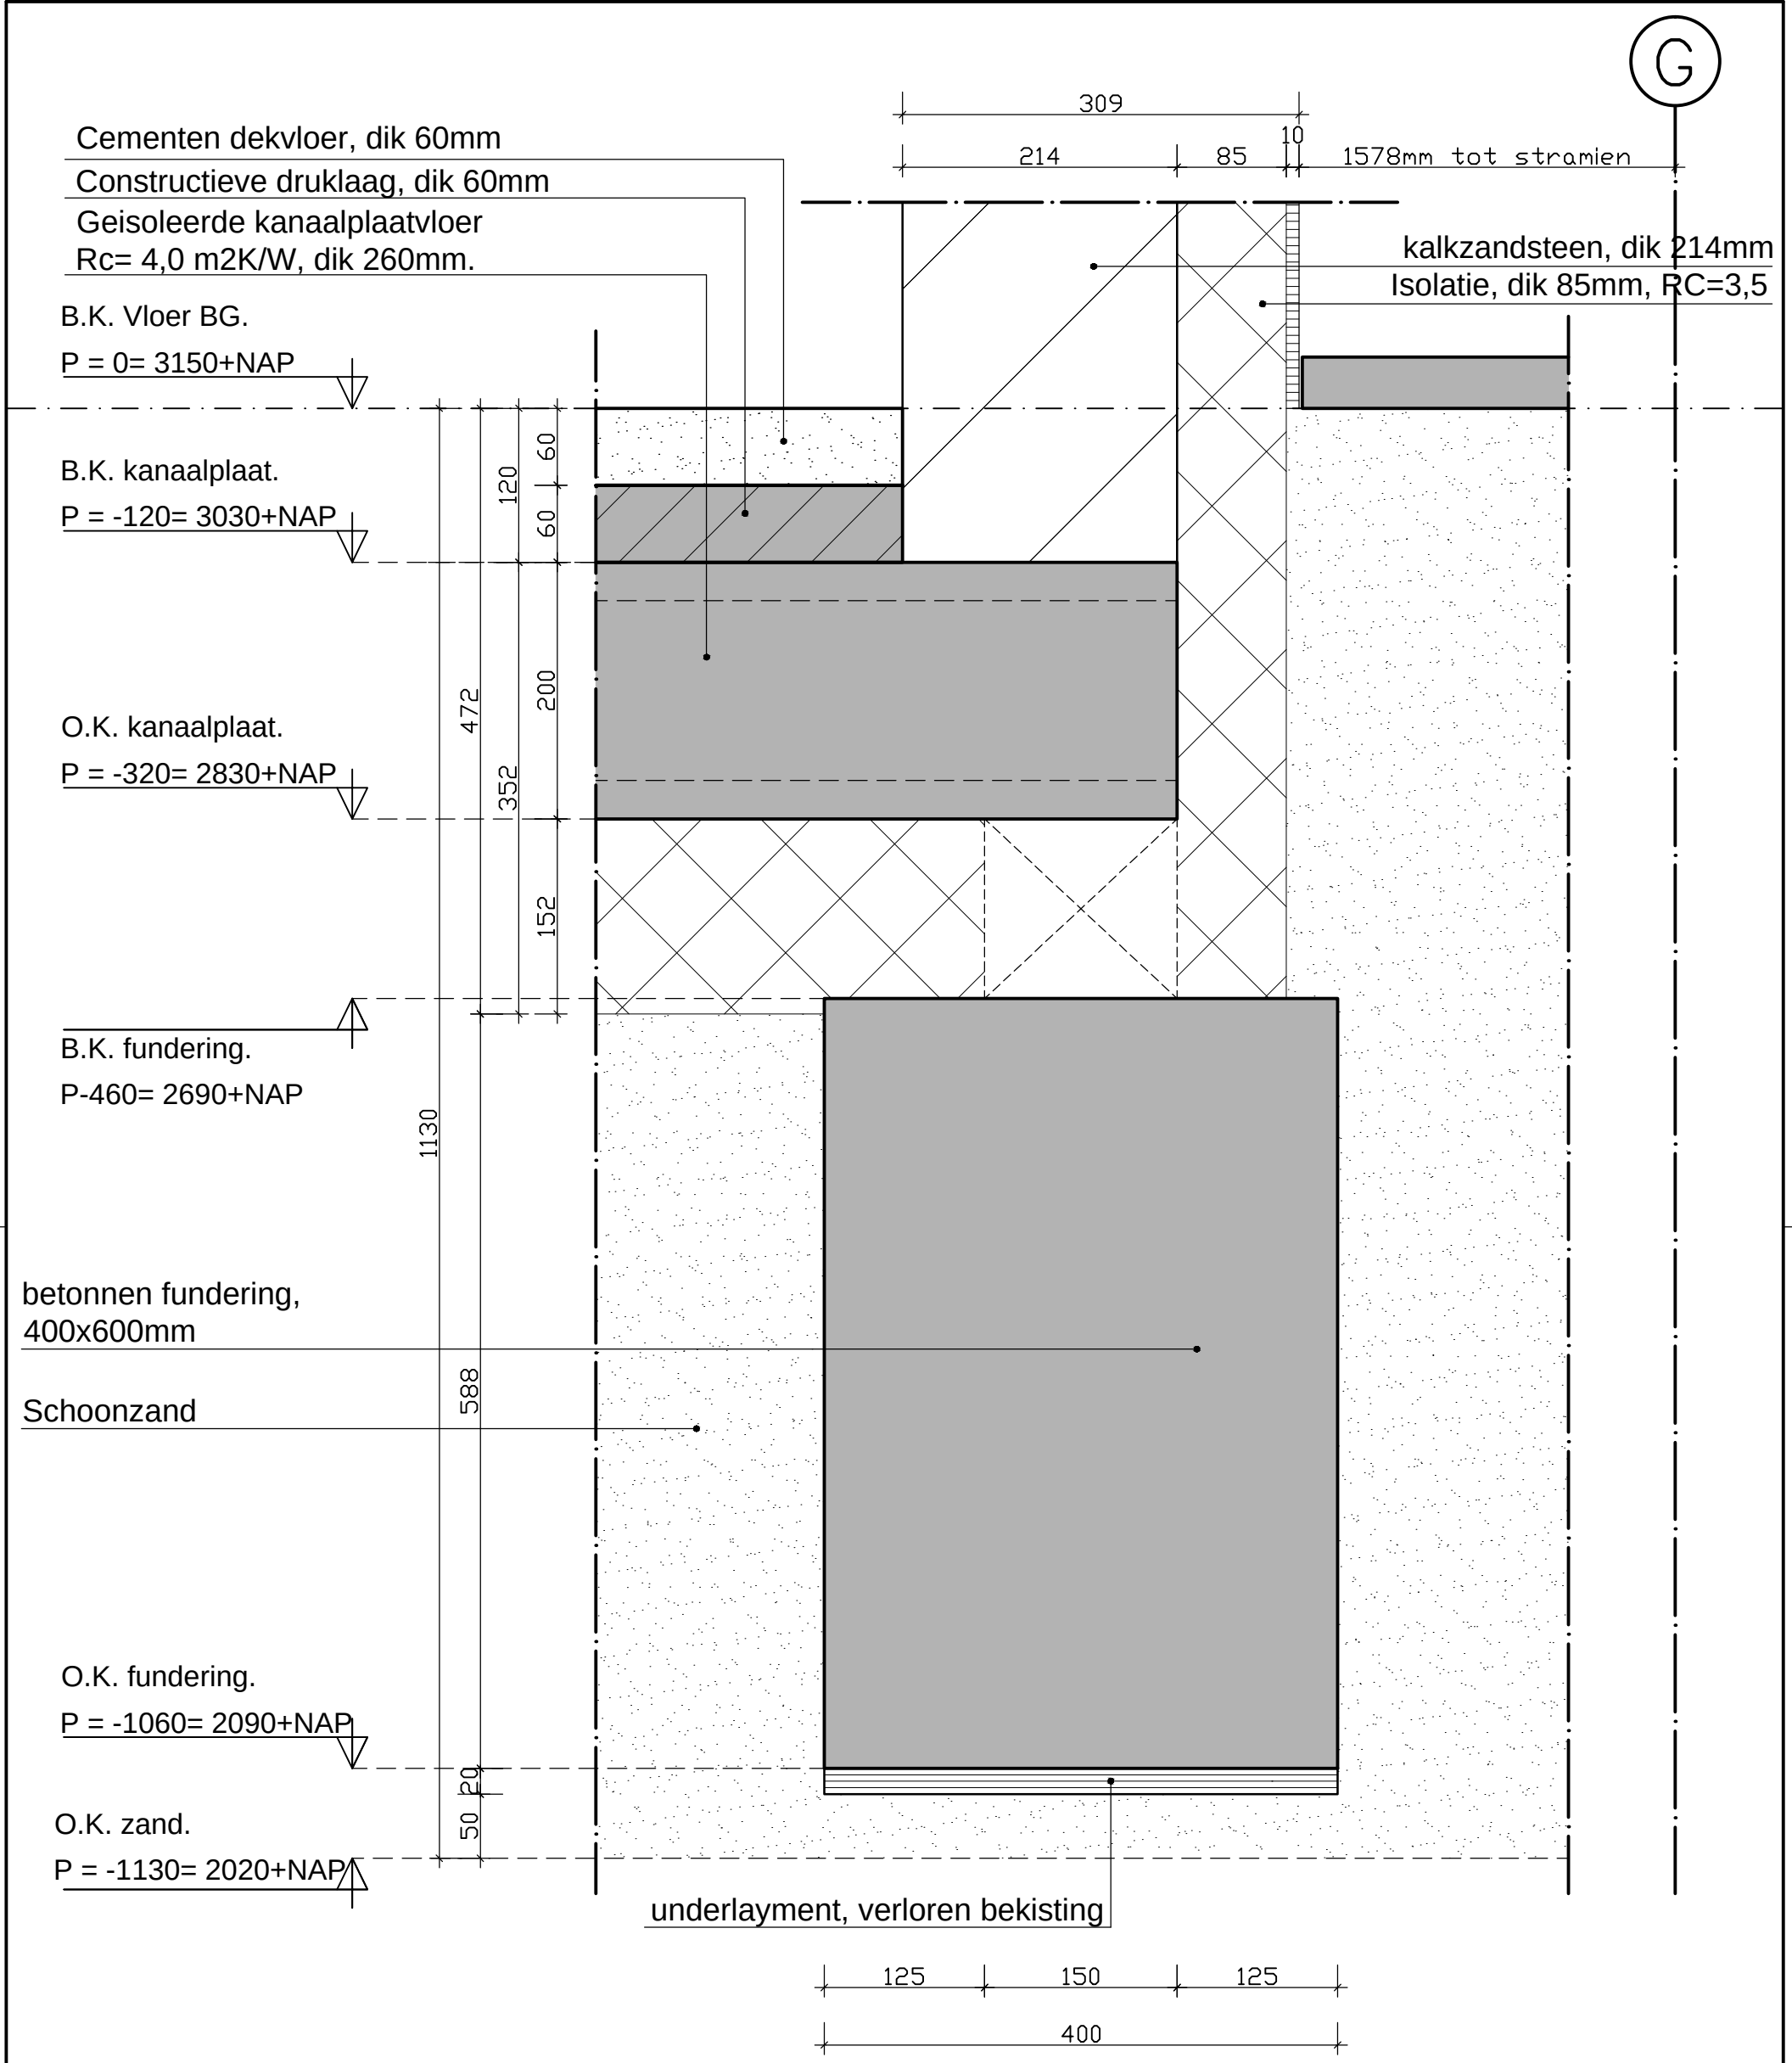


project: 11 appartementen en 292m² bedrijfsruimte, Hoogstraat 206 te Vlaardingen			projectnummer:	
opdrachtgever: SKA PROJECTMANAGEMENT		SKA Projectmanagement B.V. Dorpsstraat 41 1121 BV Landsmeer tel: 020-4496950		
architect: Henk Snoeks architect BNA				
datum: 22-5-2017	wijziging: a b	c d	schaal: 1:5	formaat: A3
onderwerp: Detail 13		voorstel ☐ voorlopig ☐ definitief ☒	fase: WT	blad: WT-01

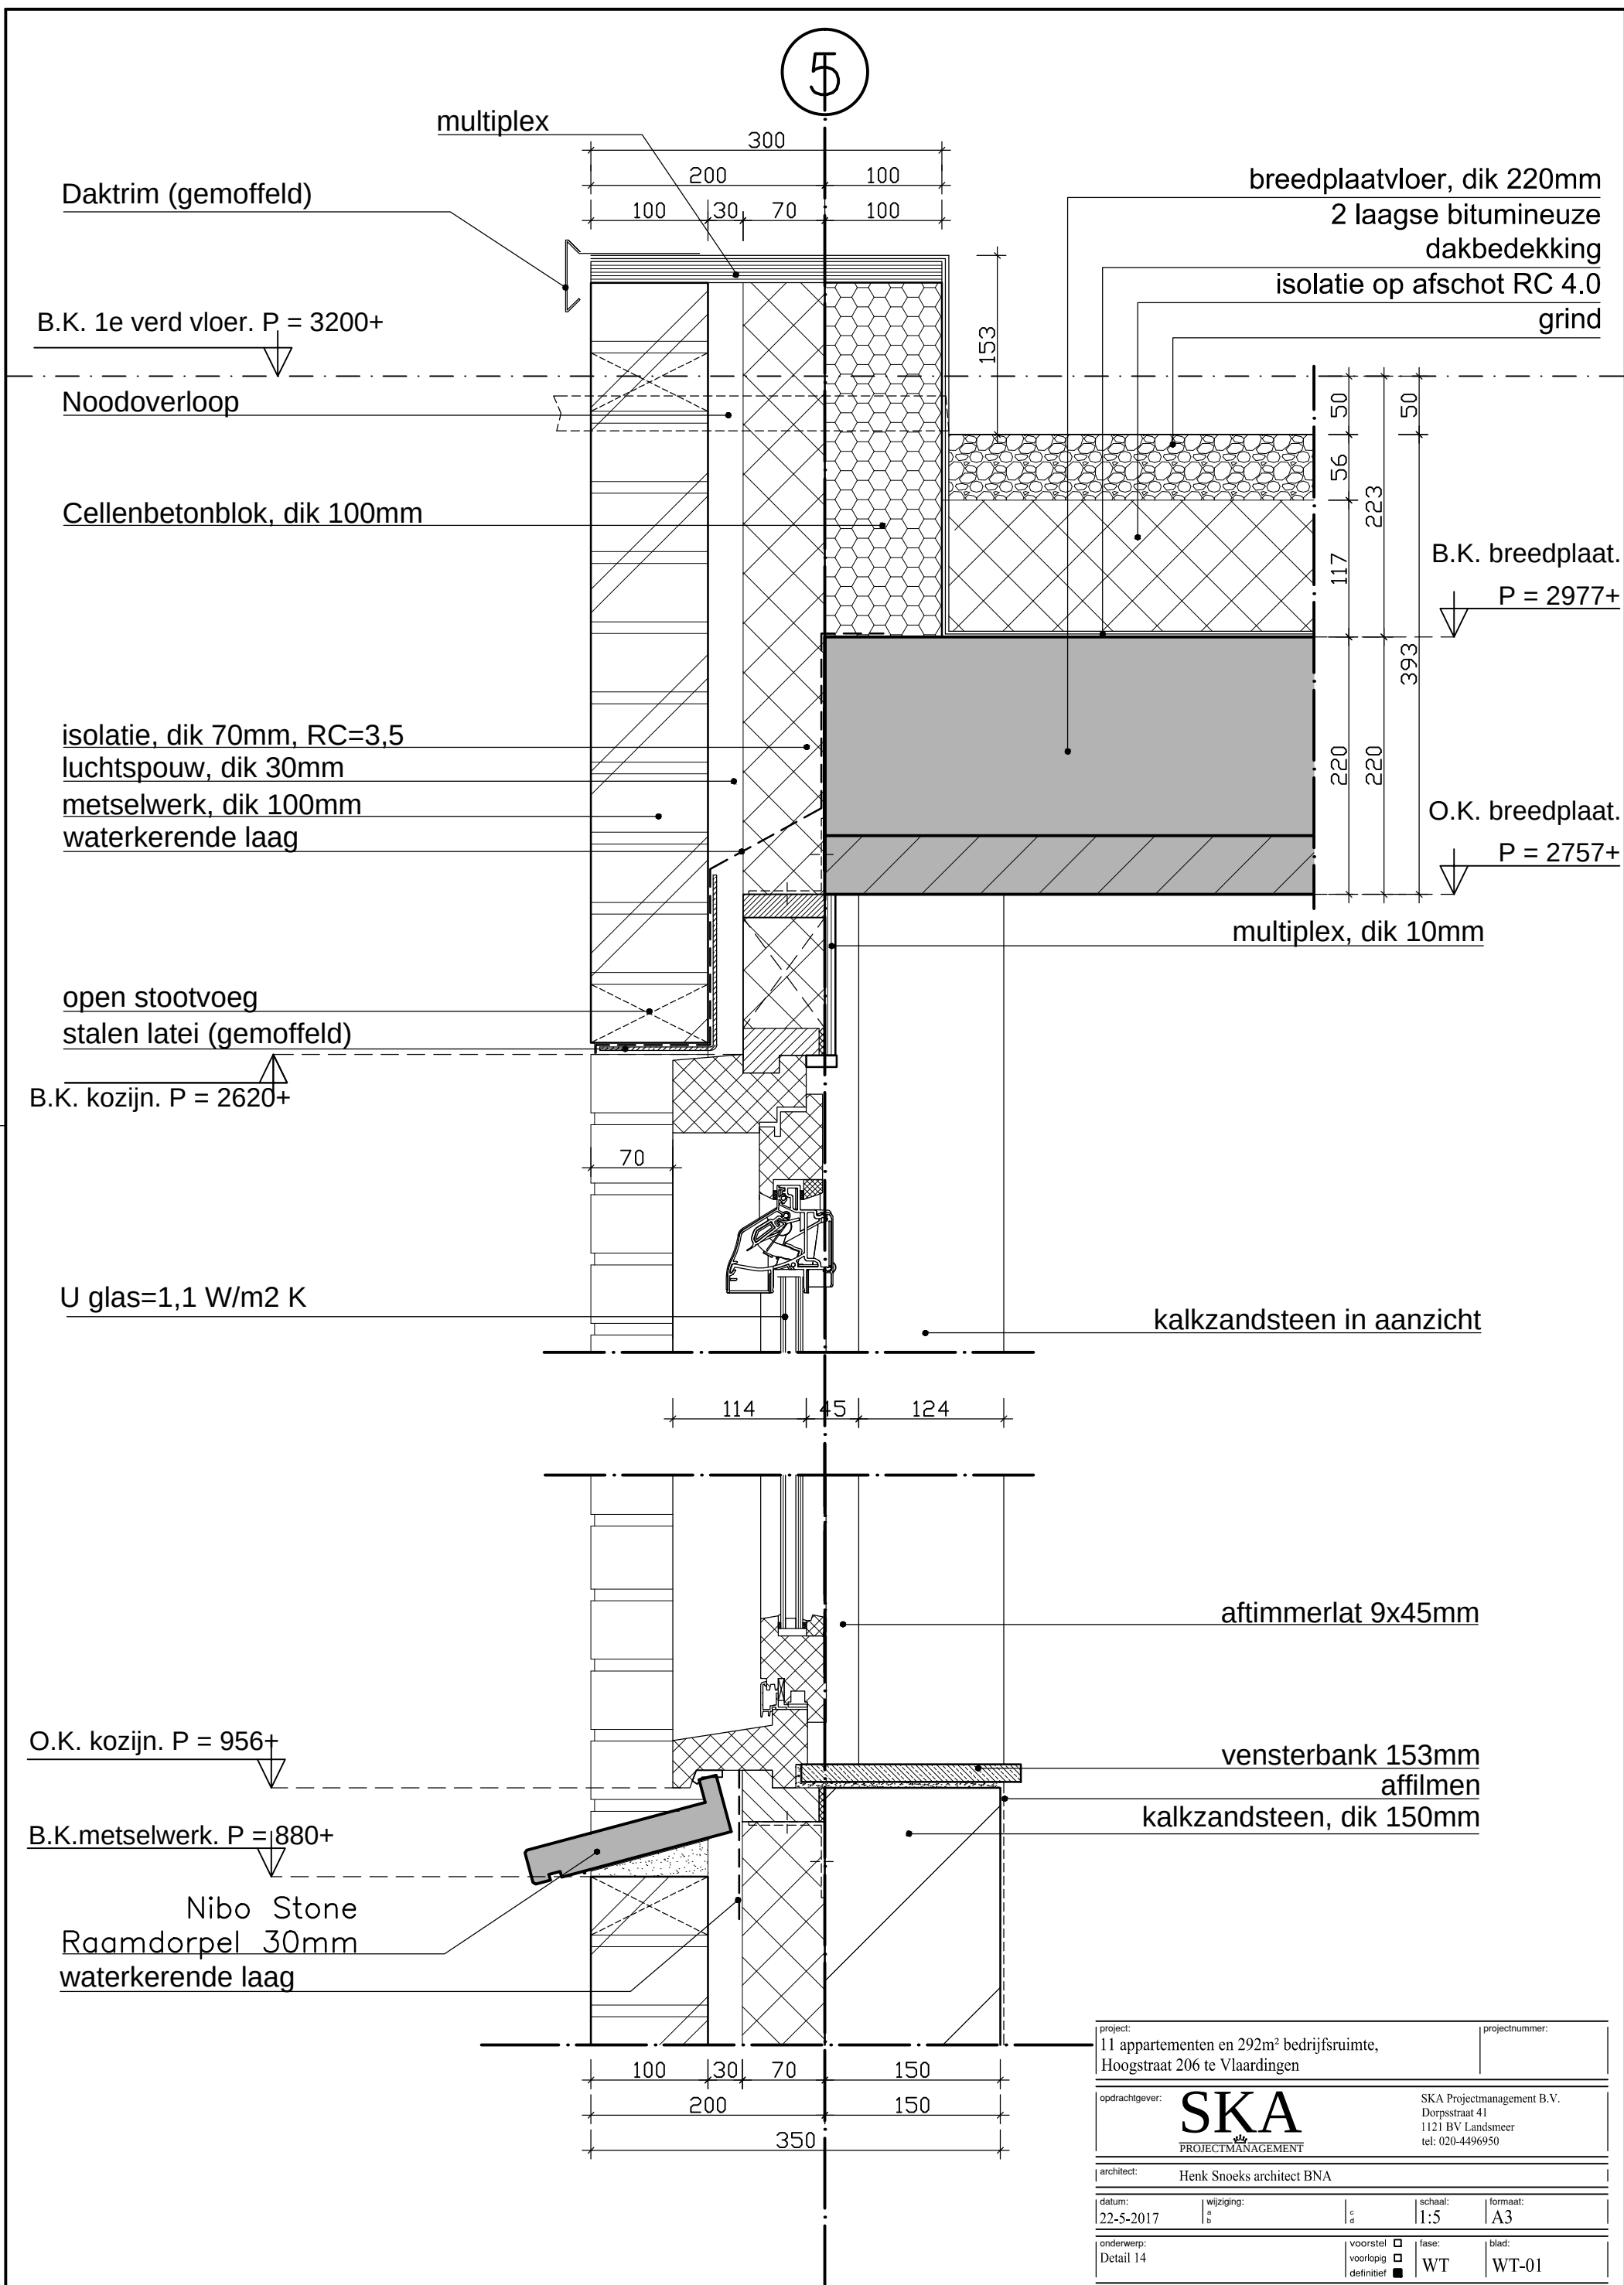


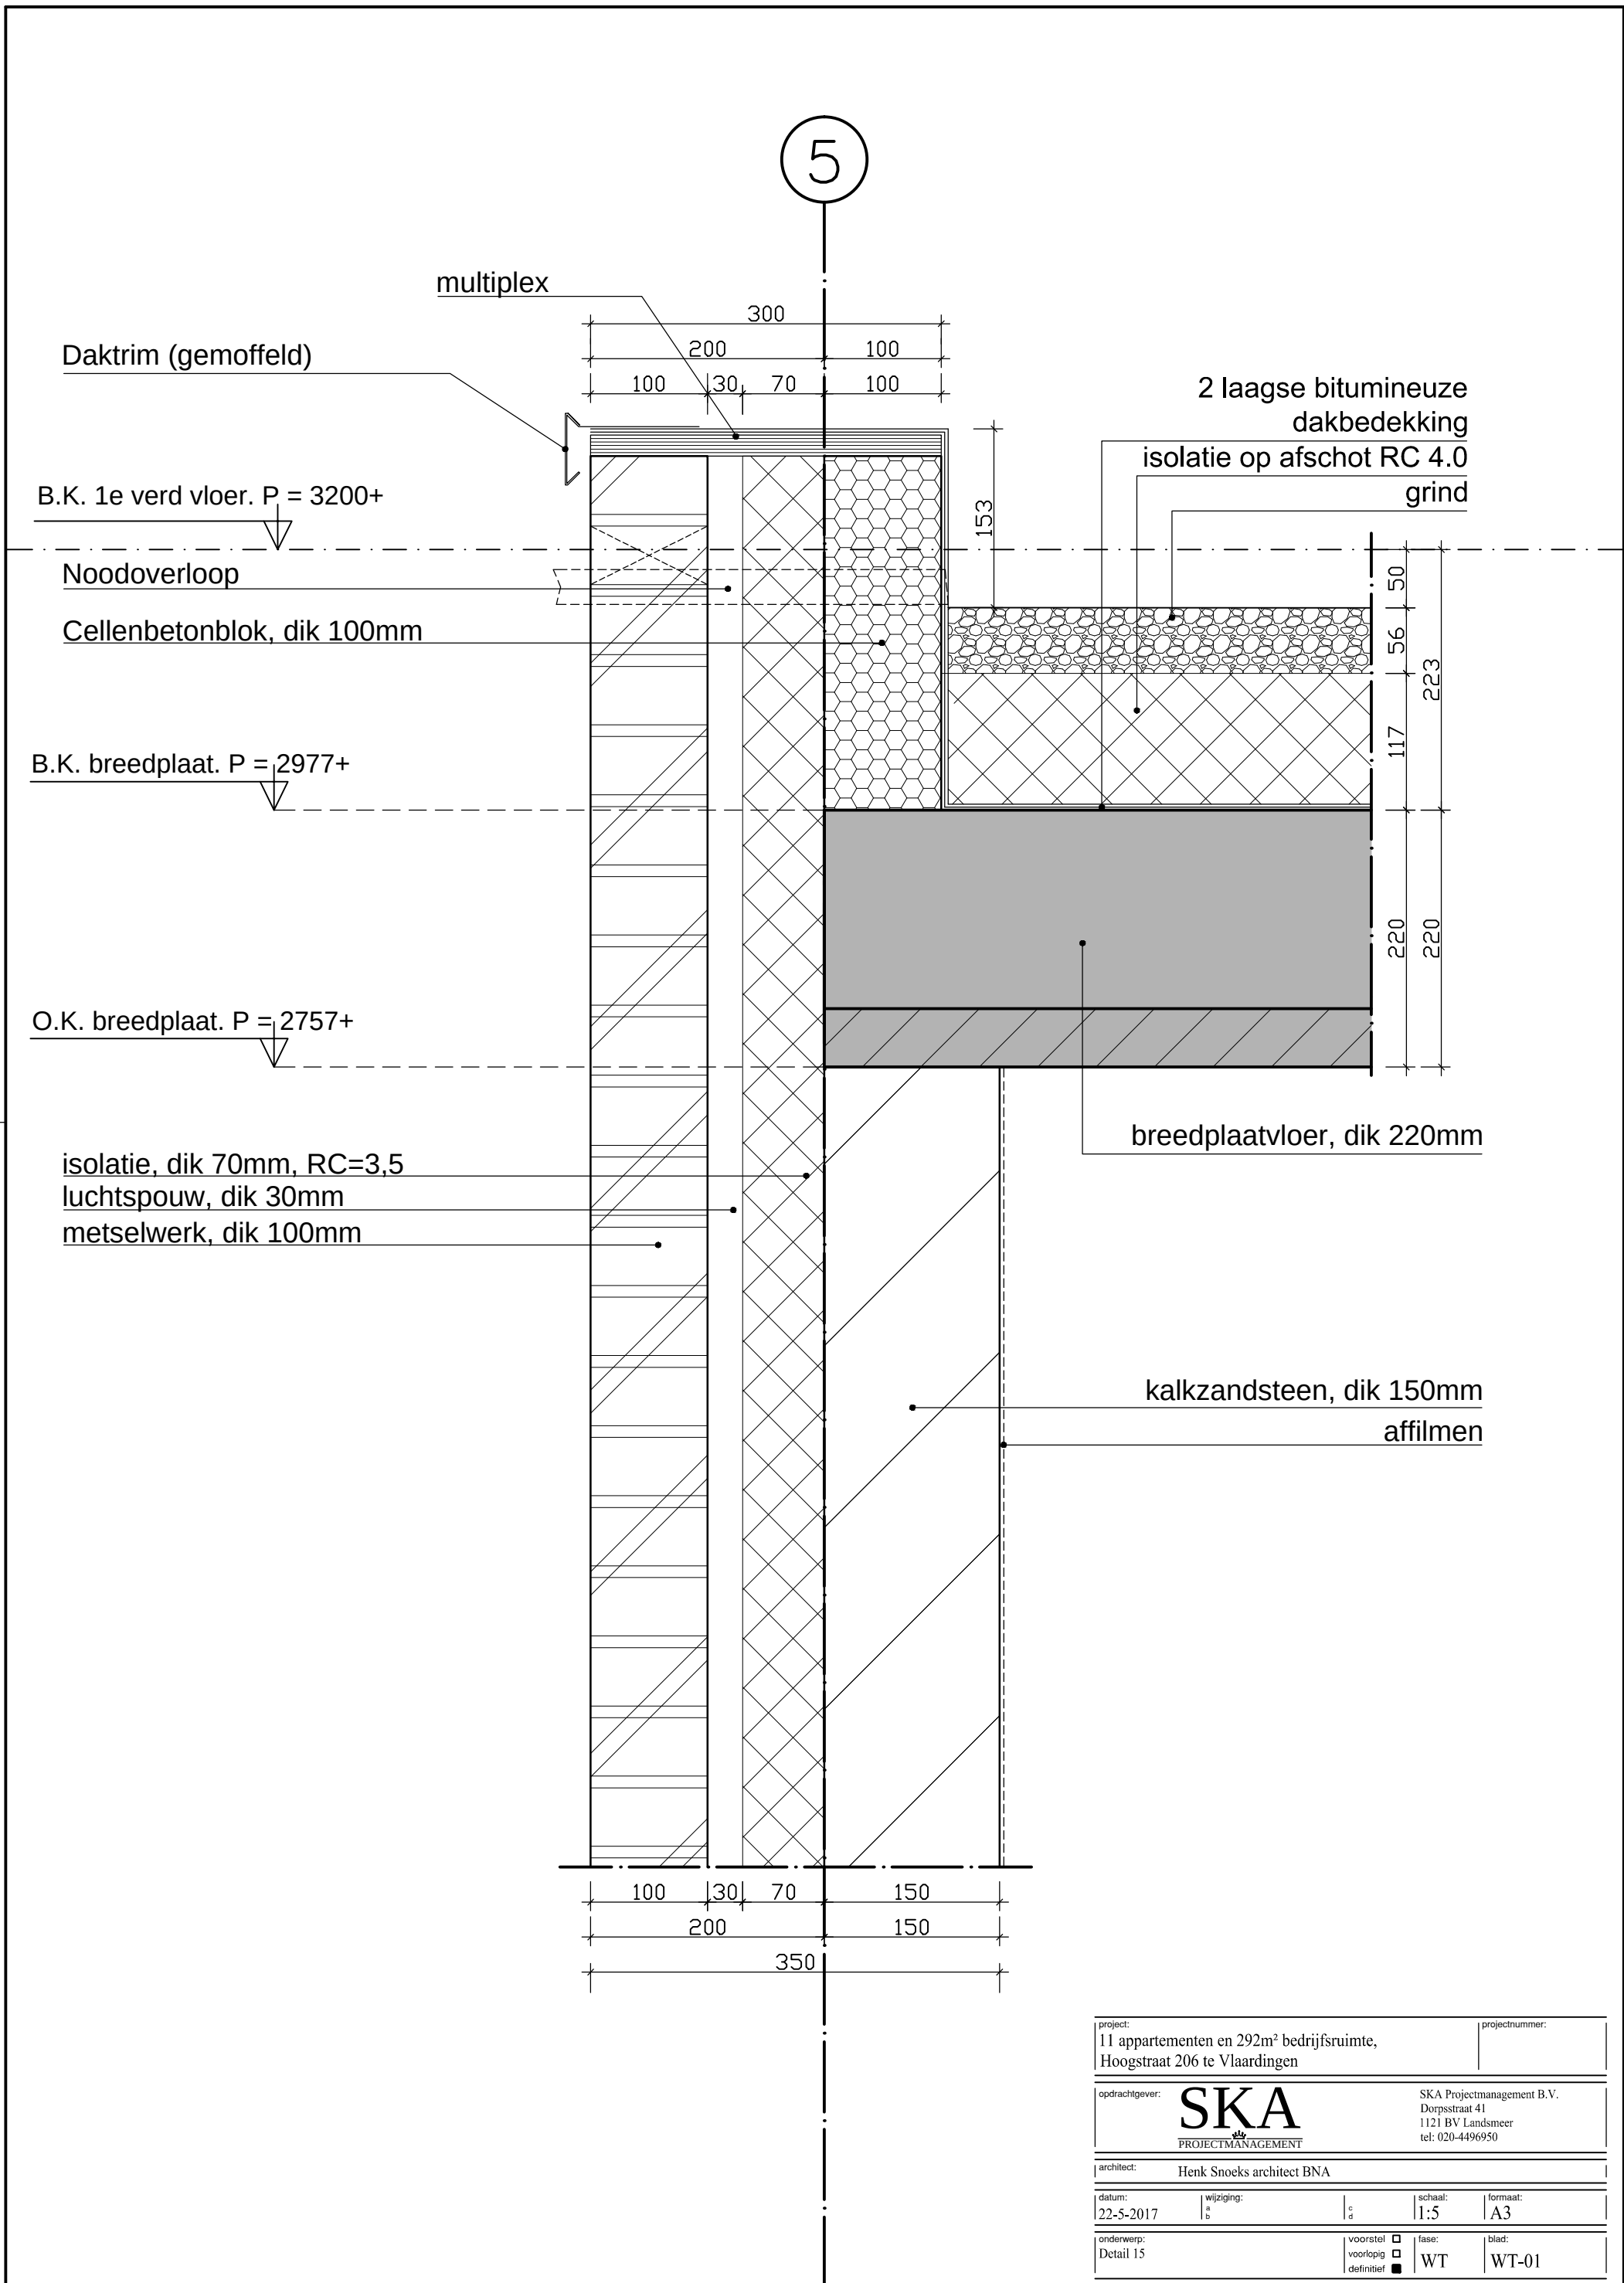


project: 11 appartementen en 292m ² bedrijfsruimte, Hoogstraat 206 te Vlaardingen			projectnummer:	
opdrachtgever: SKA PROJECTMANAGEMENT		SKA Projectmanagement B.V. Dorpsstraat 41 1121 BV Landsmeer tel: 020-4496950		
architect: Henk Snoeks architect BNA				
datum: 22-5-2017	wijziging: a b	c d	schaal: 1:5	formaat: A3
onderwerp: Detail 15		voorstel ☐ voorlopig ☐ definitief ☒	fase: WT	blad: WT-01

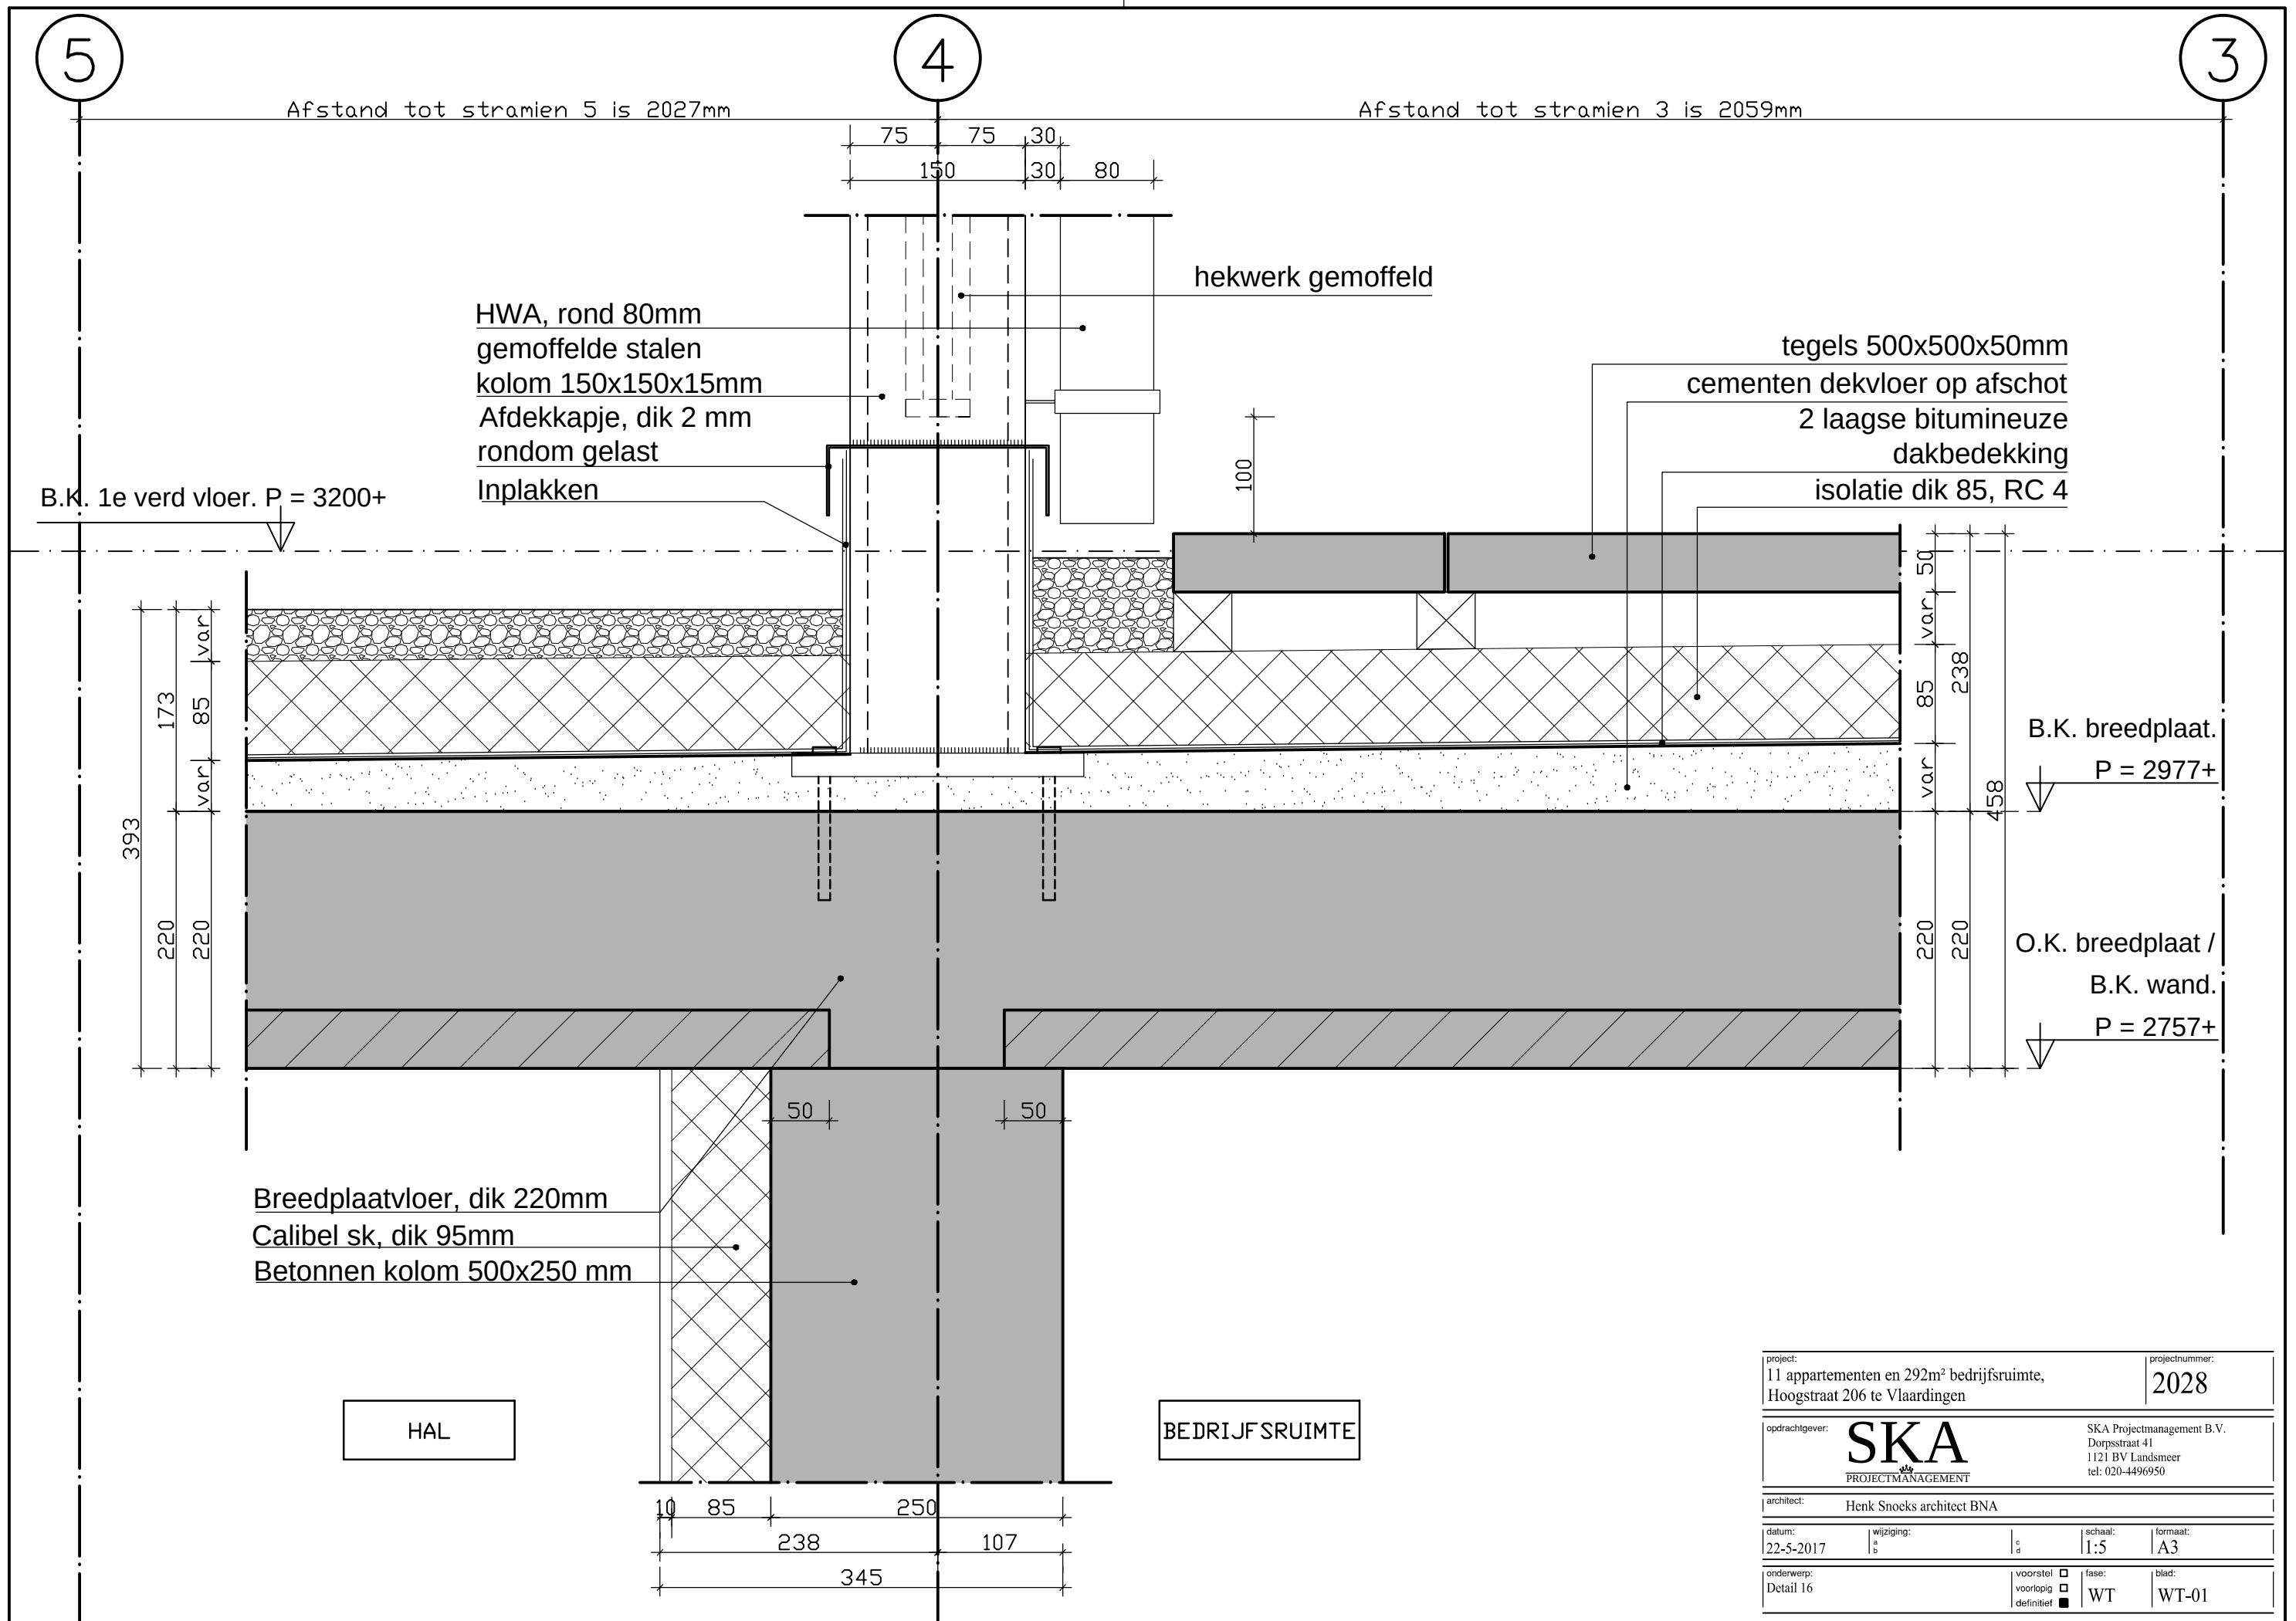


project: 11 appartementen en 292m ² bedrijfsruimte, Hoogstraat 206 te Vlaardingen			projectnummer: 2028					
opdrachtgever:		SKA PROJECTMANAGEMENT			SKA Projectmanagement B.V. Dorpsstraat 41 1121 BV Landsmeer tel: 020-4496950			
architect: Henk Snoeks architect BNA								
datum: 22-5-2017		wijziging: a b		schaal: 1:5		formaat: A3		
onderwerp: Detail 16			voorstel ☐ voorlopig ☐ definitief ☒		fase: WT		blad: WT-01	

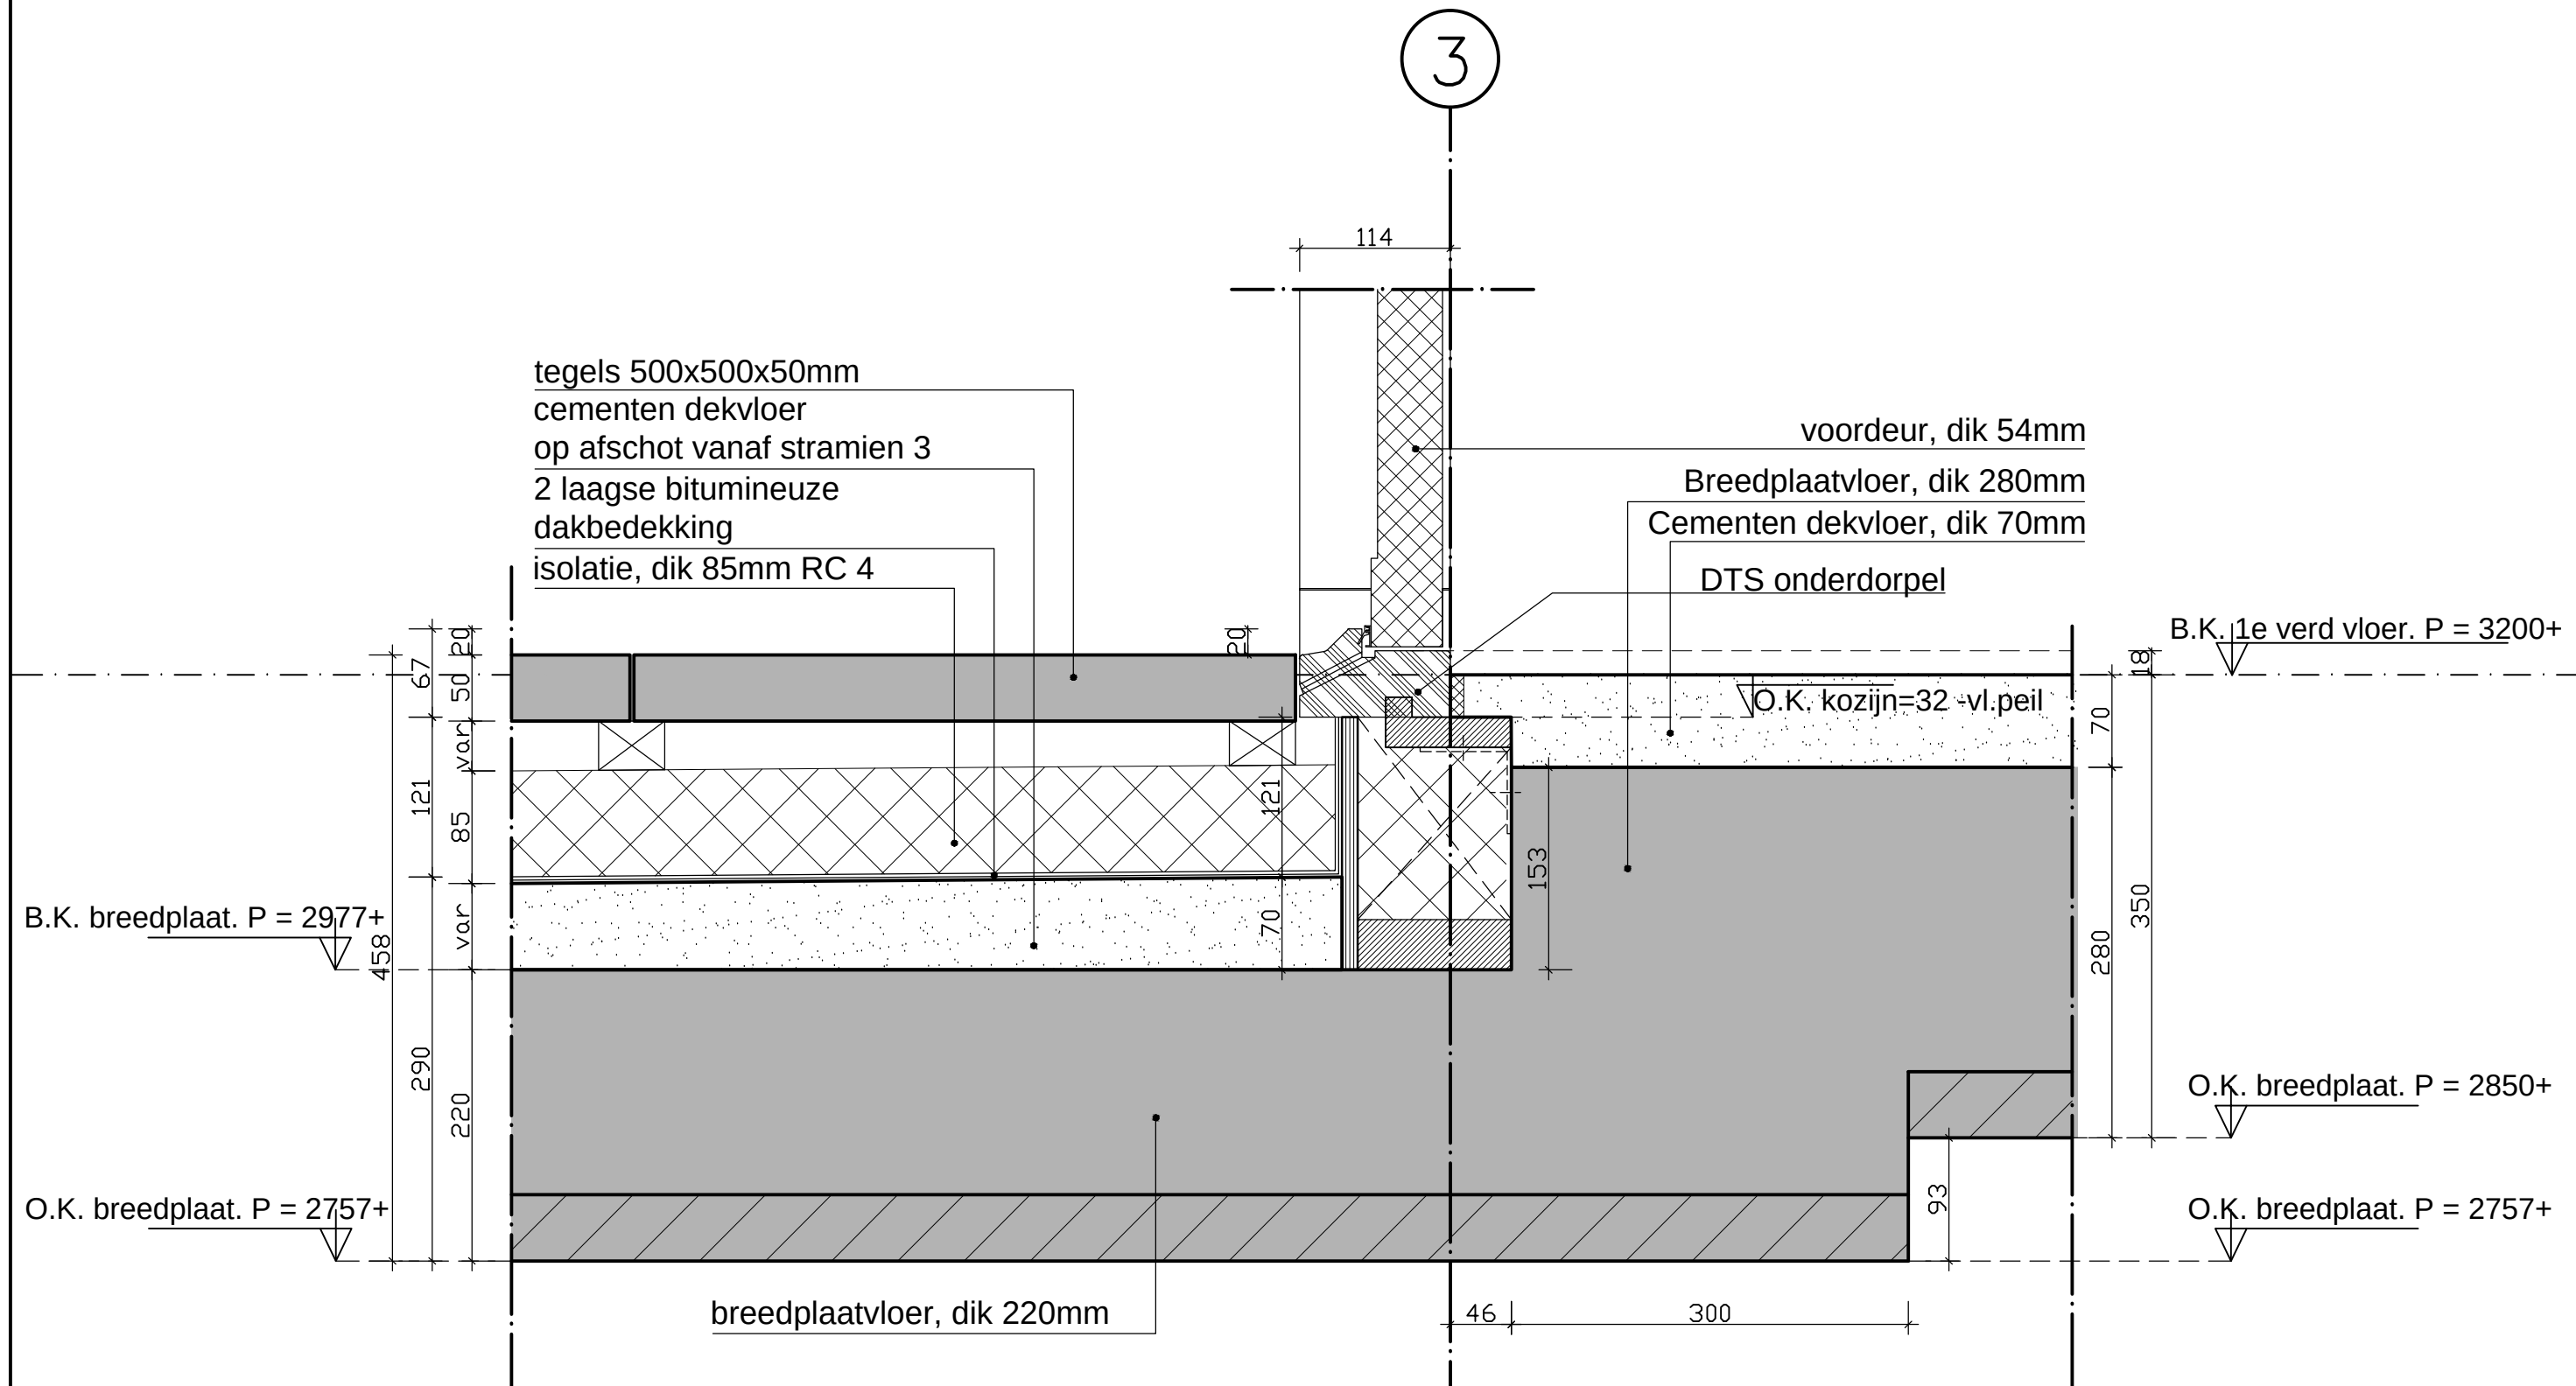

project: 11 appartementen en 292m ² bedrijfsruimte, Hoogstraat 206 te Vlaarding			projectnummer: 2028		
opdrachtgever: SKA PROJECTMANAGEMENT			SKA Projectmanagement B.V. Dorpsstraat 41 1121 BV Landsmeer tel: 020-4496950		
architect: Henk Snoeks architect BNA					
datum: 22-5-2017		wijziging: a b		schaal: 1:5	
		c d		formaat: A3	
onderwerp: Detail 18		voorstel ☐ voorlopig ☐ definitief ☒		fase: WT	
				blad: WT-01	

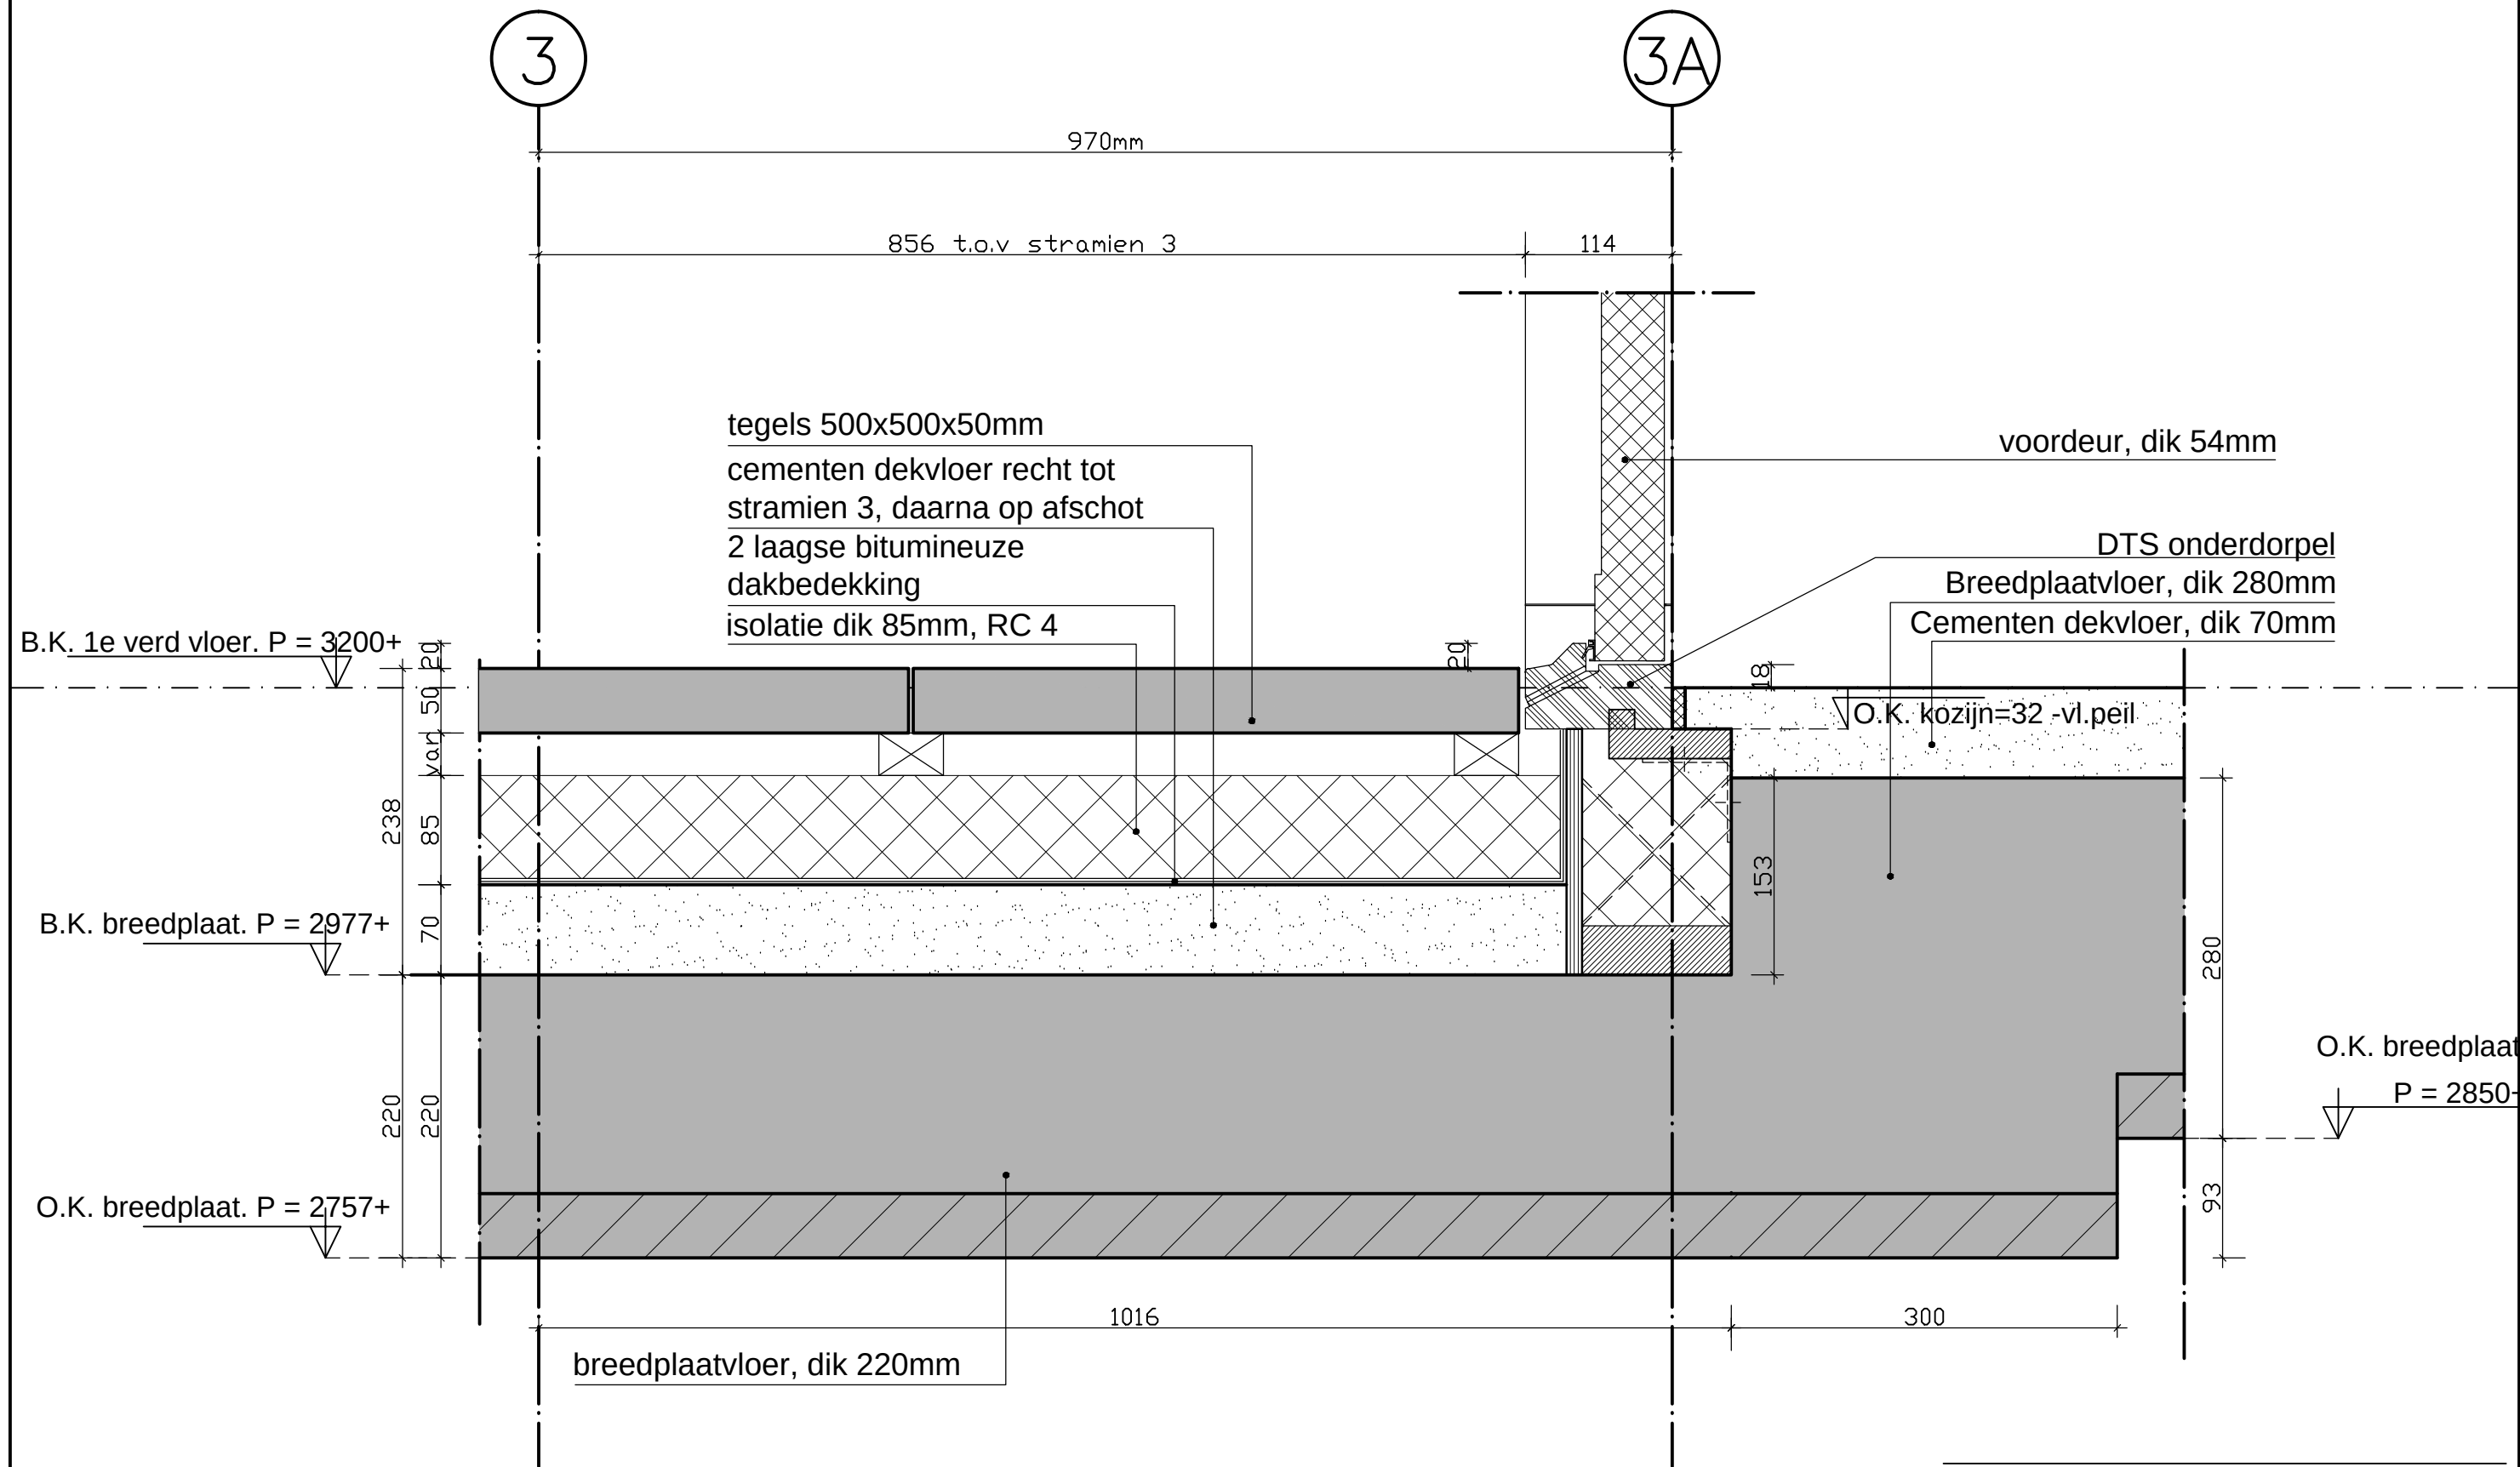


project: 11 appartementen en 292m ² bedrijfsruimte, Hoogstraat 206 te Vlaardingen			projectnummer: 2028	
opdrachtgever: SKA PROJECTMANAGEMENT		SKA Projectmanagement B.V. Dorpsstraat 41 1121 BV Landsmeer tel: 020-4496950		
architect: Henk Snoeks architect BNA				
datum: 22-5-2017	wijziging: a b	c d	schaal: 1:5	formaat: A3
onderwerp: Detail 20		voorstel ☐ voorlopig ☐ definitief ☒	fase: WT	blad: WT-01

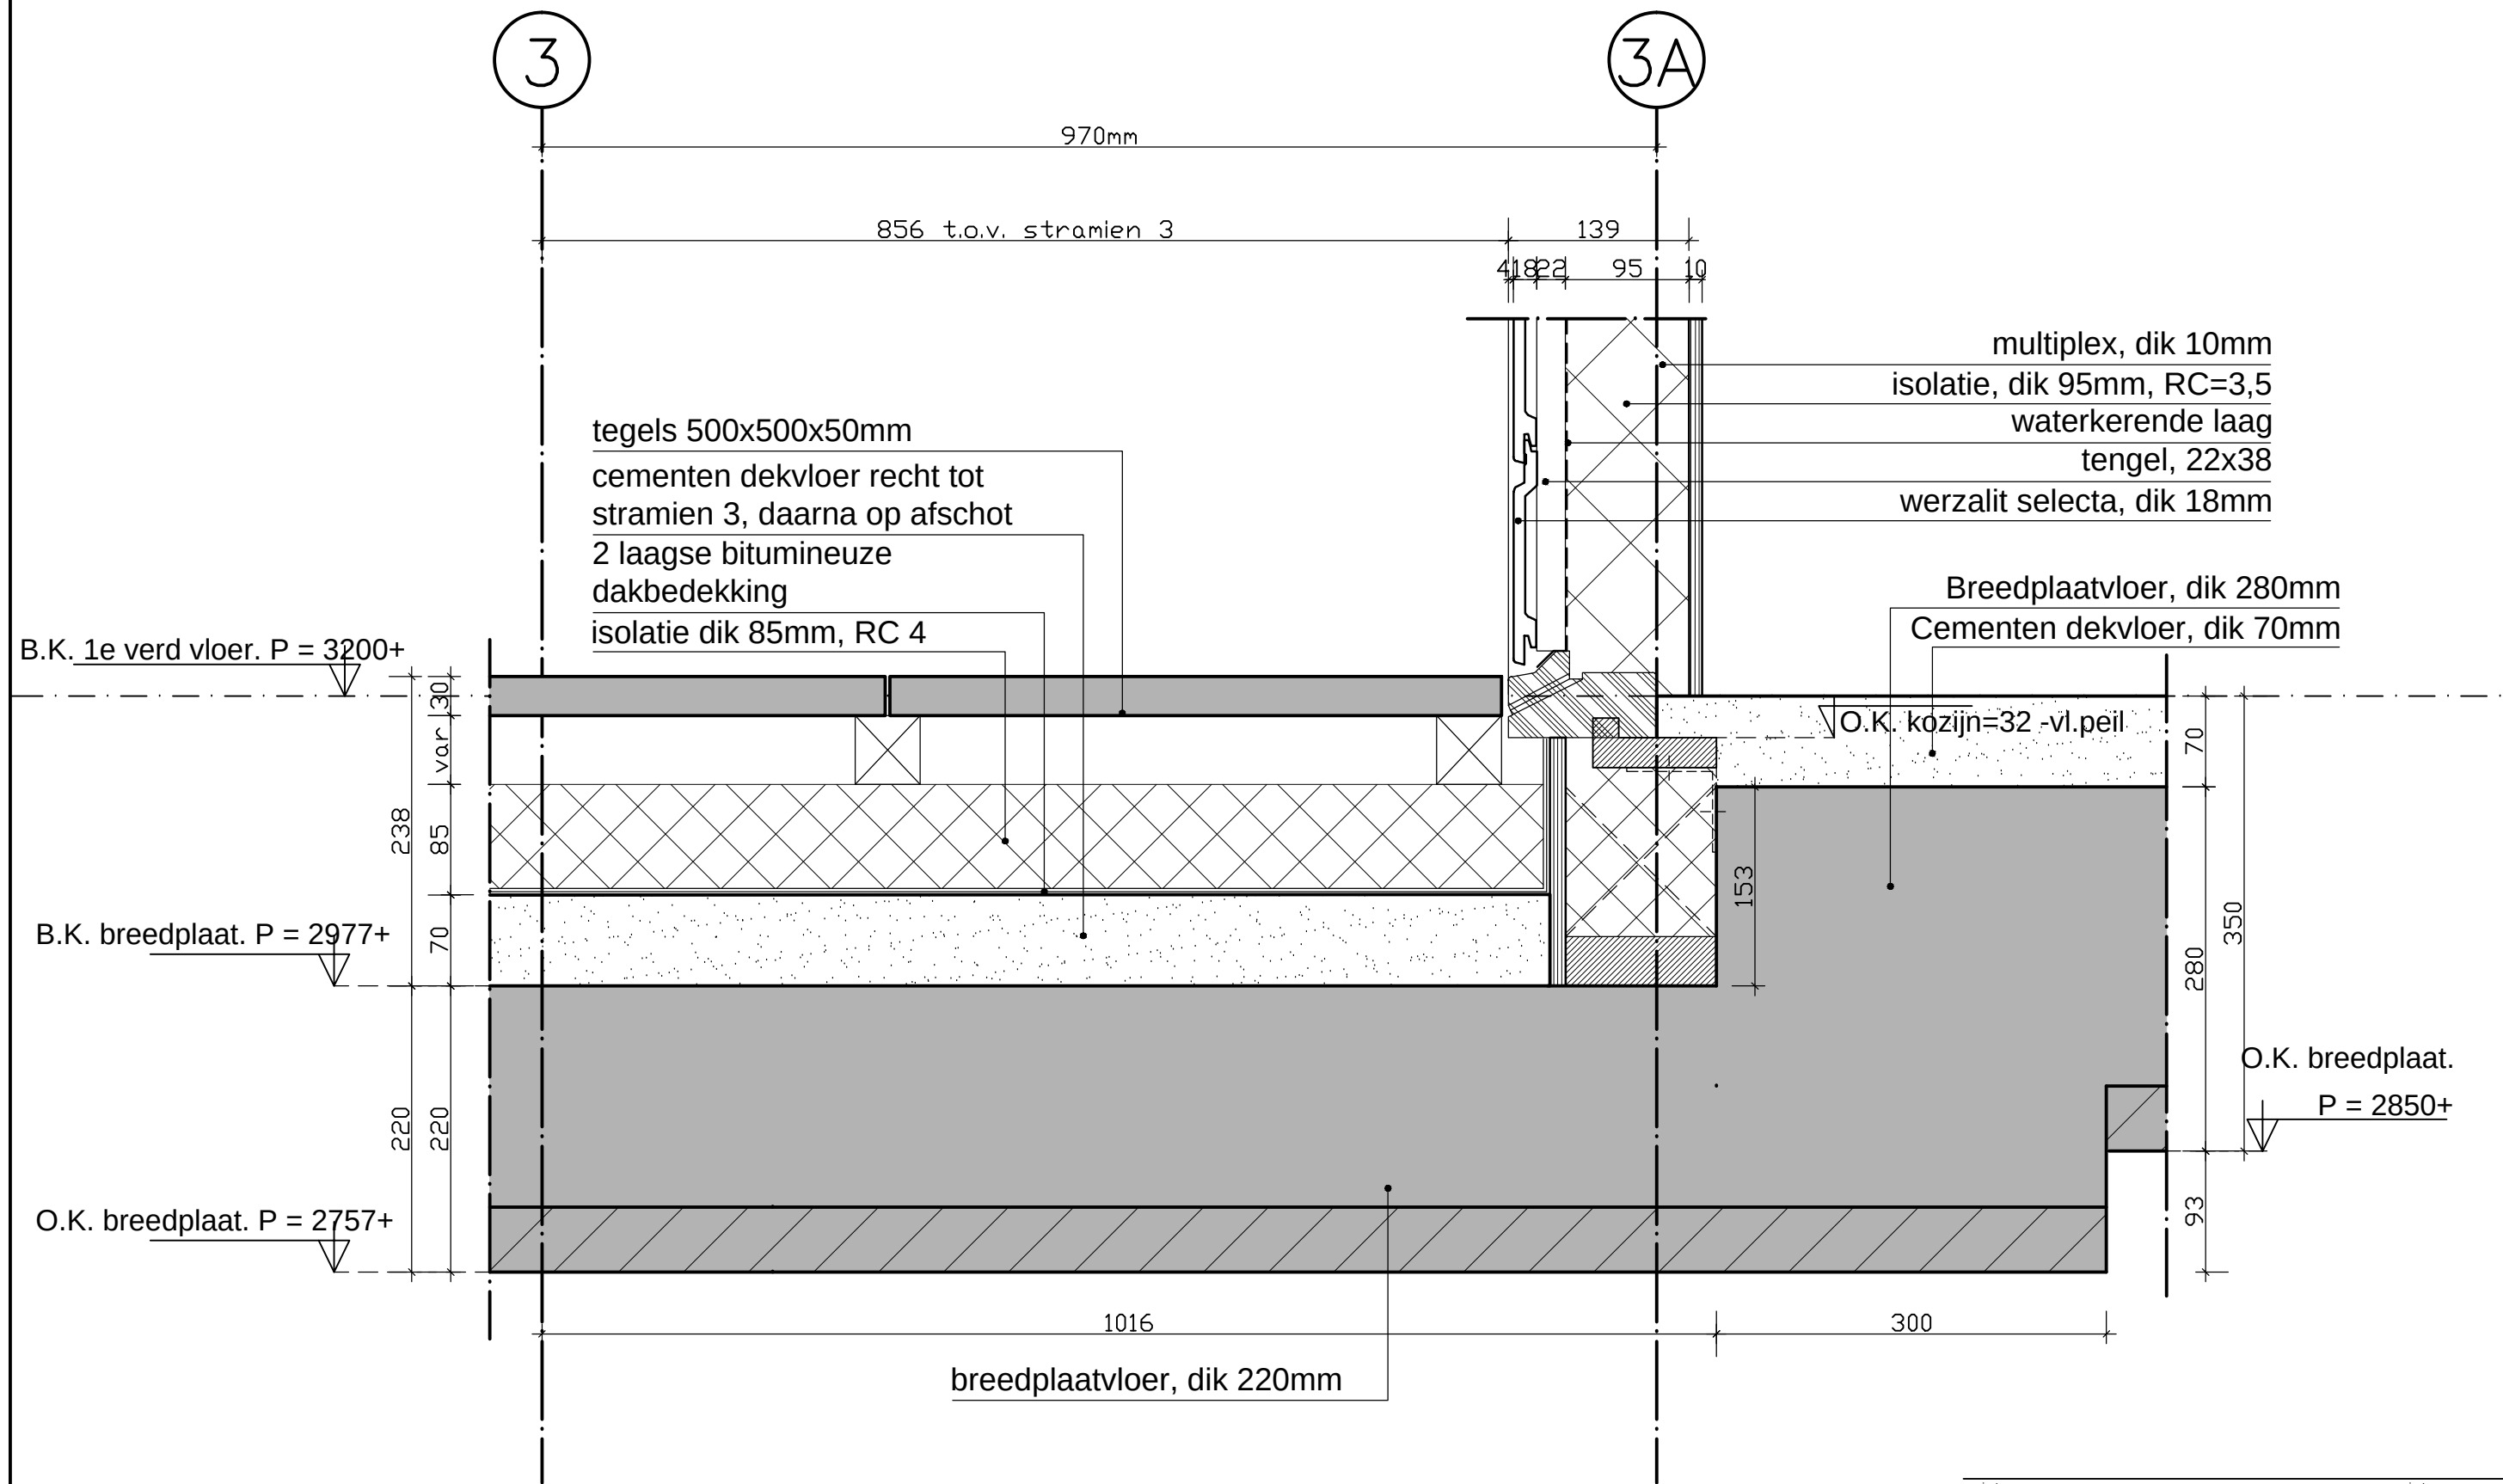

project: 11 appartementen en 292m ² bedrijfsruimte, Hoogstraat 206 te Vlaardingen			projectnummer: 2028		
opdrachtgever: SKA PROJECTMANAGEMENT			SKA Projectmanagement B.V. Dorpsstraat 41 1121 BV Landsmeer tel: 020-4496950		
architect: Henk Snoeks architect BNA					
datum: 22-5-2017		wijziging: a b	c d	schaal: 1:5	formaat: A3
onderwerp: Detail 21			voorstel ☐ voorlopig ☐ definitief ☒		fase: WT
					blad: WT-01

C

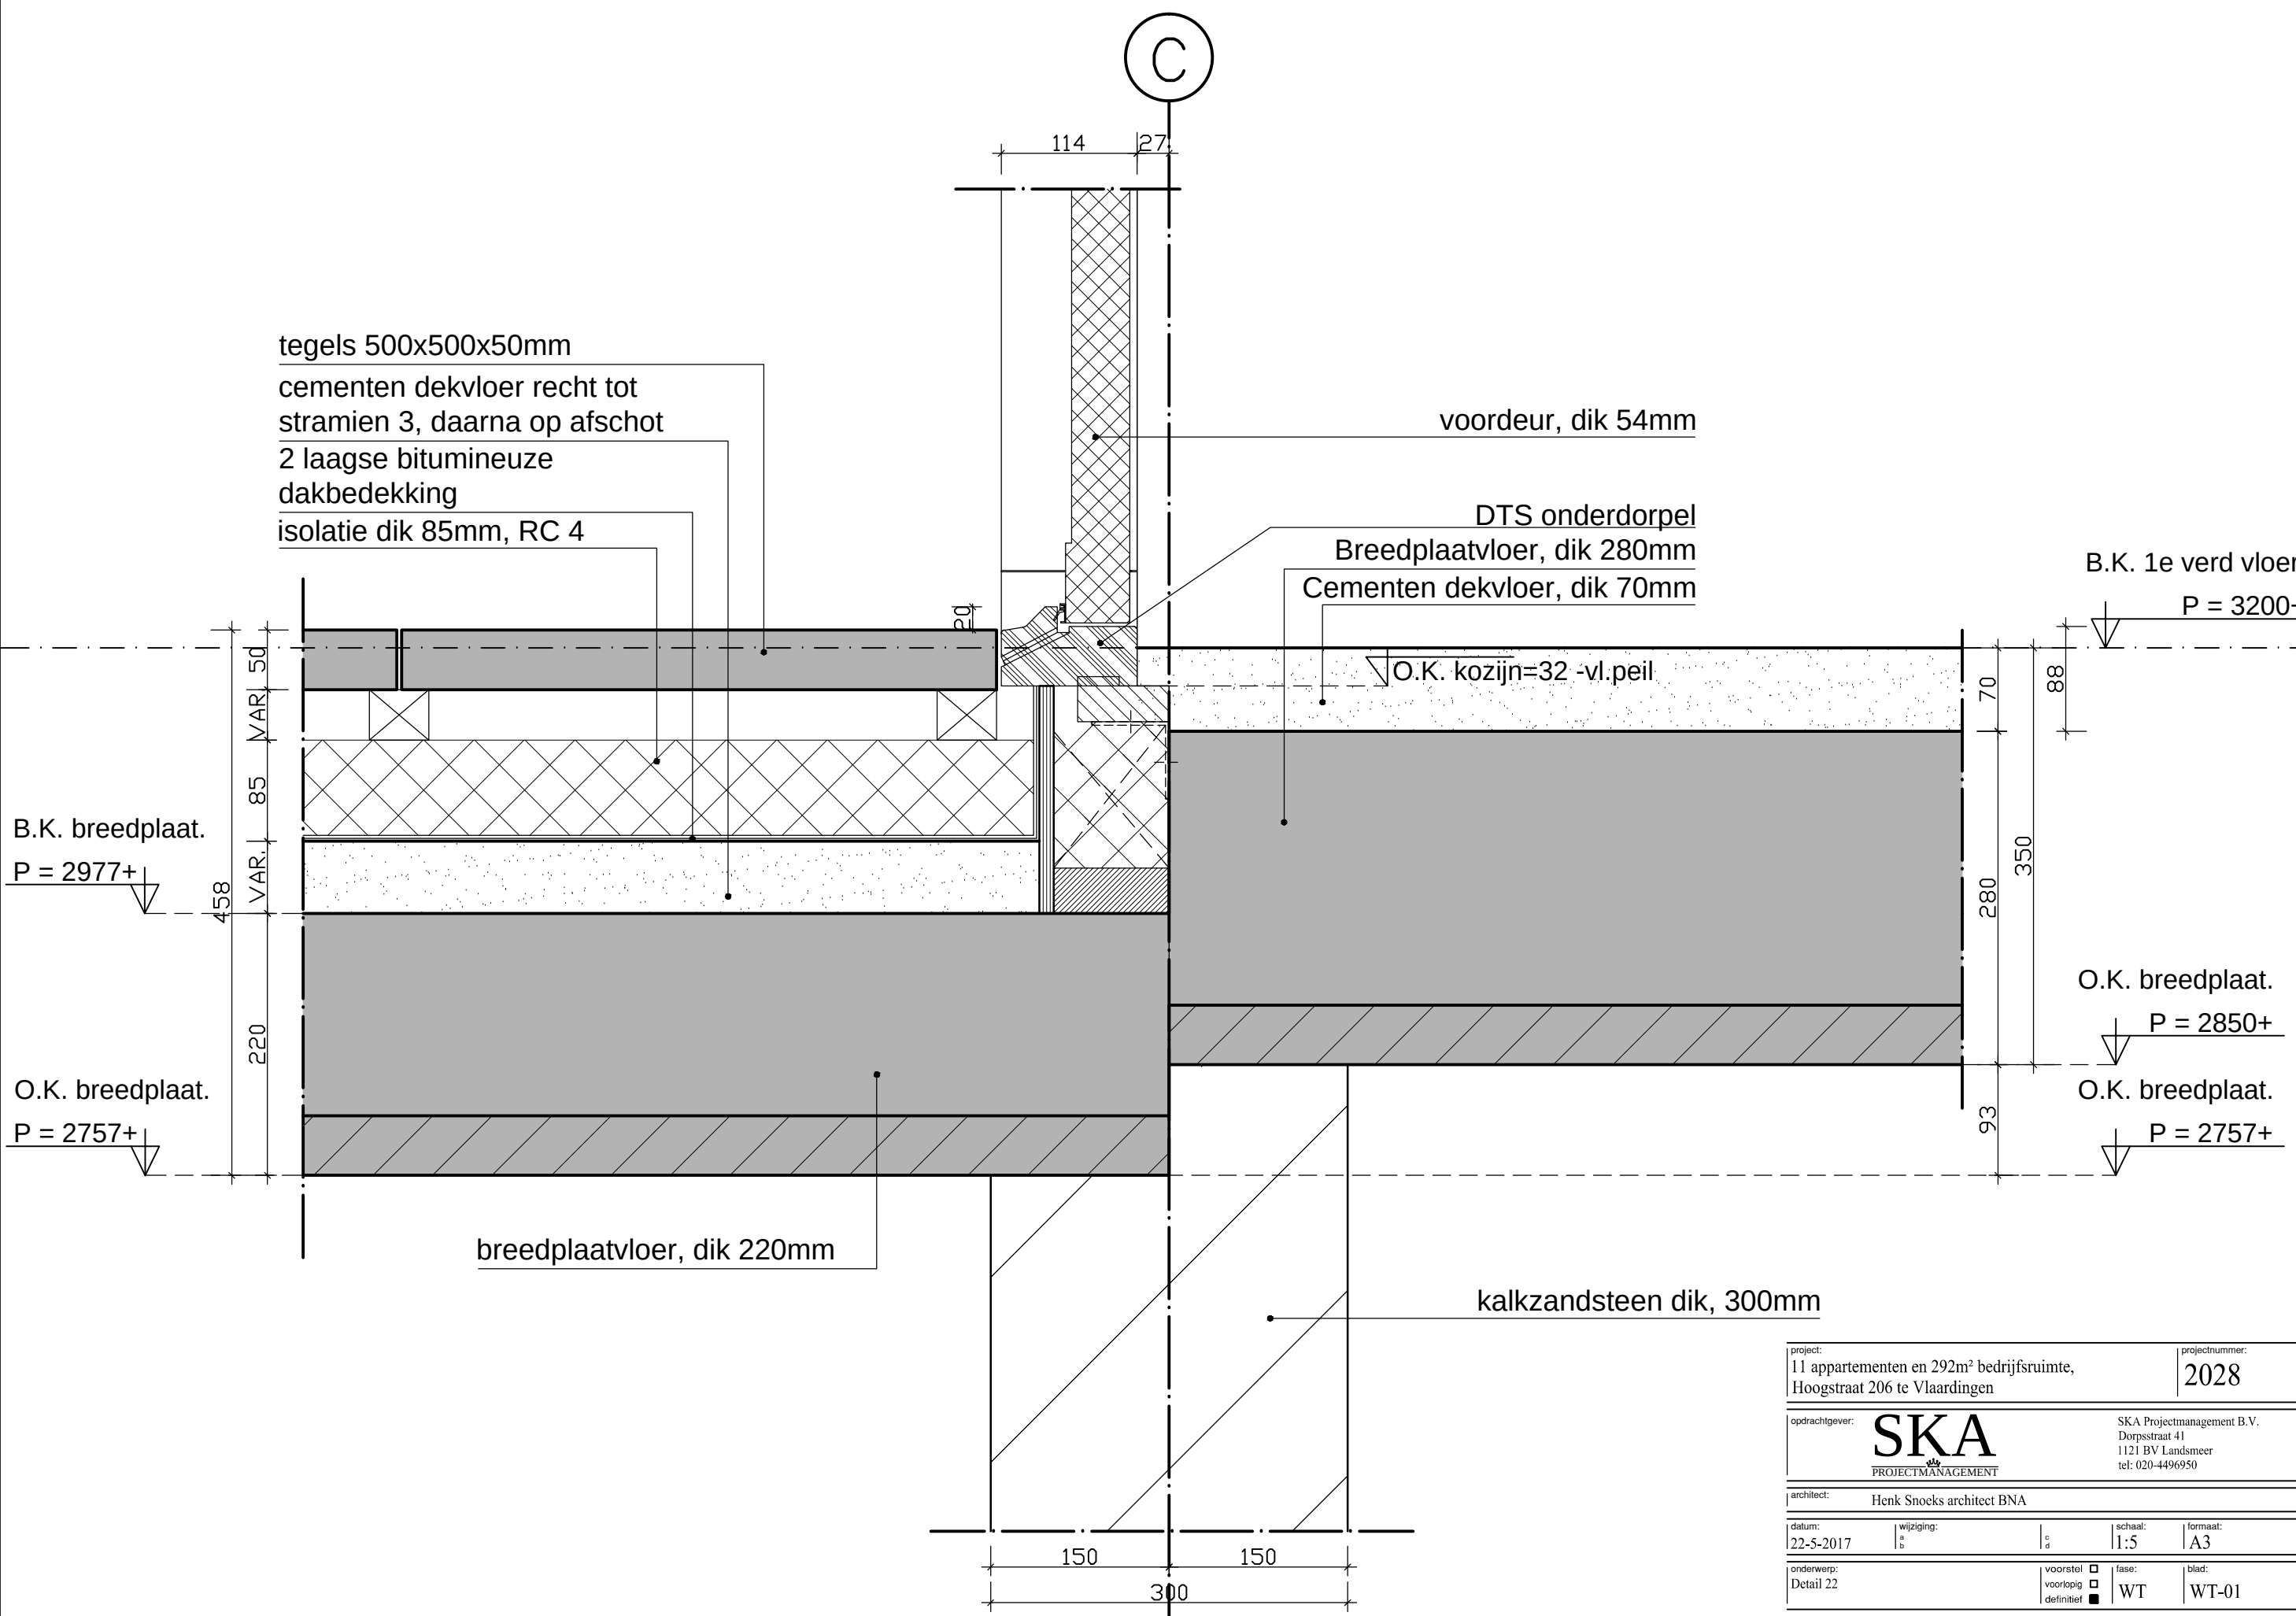

project: 11 appartementen en 292m ² bedrijfsruimte, Hoogstraat 206 te Vlaarding				projectnummer: 2028	
opdrachtgever: SKA PROJECTMANAGEMENT		SKA Projectmanagement B.V. Dorpsstraat 41 1121 BV Landsmeer tel: 020-4496950			
architect: Henk Snoeks architect BNA					
datum: 22-5-2017	wijziging: a b	c d	schaal: 1:5	formaat: A3	
onderwerp: Detail 22		voorstel ☐ voorlopig ☐ definitief ☒	fase: WT	blad: WT-01	

4

320
50 270
100 30 70 120

Breedplaatvloer, dik 200mm
Cementen dekvloer, dik 70mm

B.K. 2e verd vloer. P = 6160+

70

270

200

O.K. breedplaat. P = 5890+

kalkzandsteen, dik 120mm
isolatie dik 70mm, RC=3,5
luchtpouw, dik 30mm
metselwerk, dik 100mm

multiplex, dik 10mm

waterkerende laag
stalen latei (gemoffeld)
open stootvoeg

O.K. metselwerk. P = 5677+

B.K. kozijn. P = 5667+

Ventilatie (FitStream)

kalkzandsteen in aanzicht

U glas=1,1 W/m2 K

70 114 45 94

aftimmerlat 9x45mm

O.K. kozijn. P = 4367+

B.K.metselwerk. P = 4287+


Nibo Stone
Raamdorpel 30mm
waterkerende laag


vensterbank 153mm
affilmen
kalkzandsteen, dik 120mm

80


100 30 70 120
50 270
320


project: 11 appartementen en 292m² bedrijfsruimte, Hoogstraat 206 te Vlaardingen			projectnummer:		
opdrachtgever:			SKA Projectmanagement B.V. Dorpsstraat 41 1121 BV Landsmeer tel: 020-4496950		
architect:			Henk Snoeks architect BNA		
datum: 22-5-2017	wijziging: a b	c d	schaal: 1:5	formaat: A3	
onderwerp: Detail 23		voorstel ☐ voorlopig ☐ definitief ☒		fase: WT	blad: WT-01

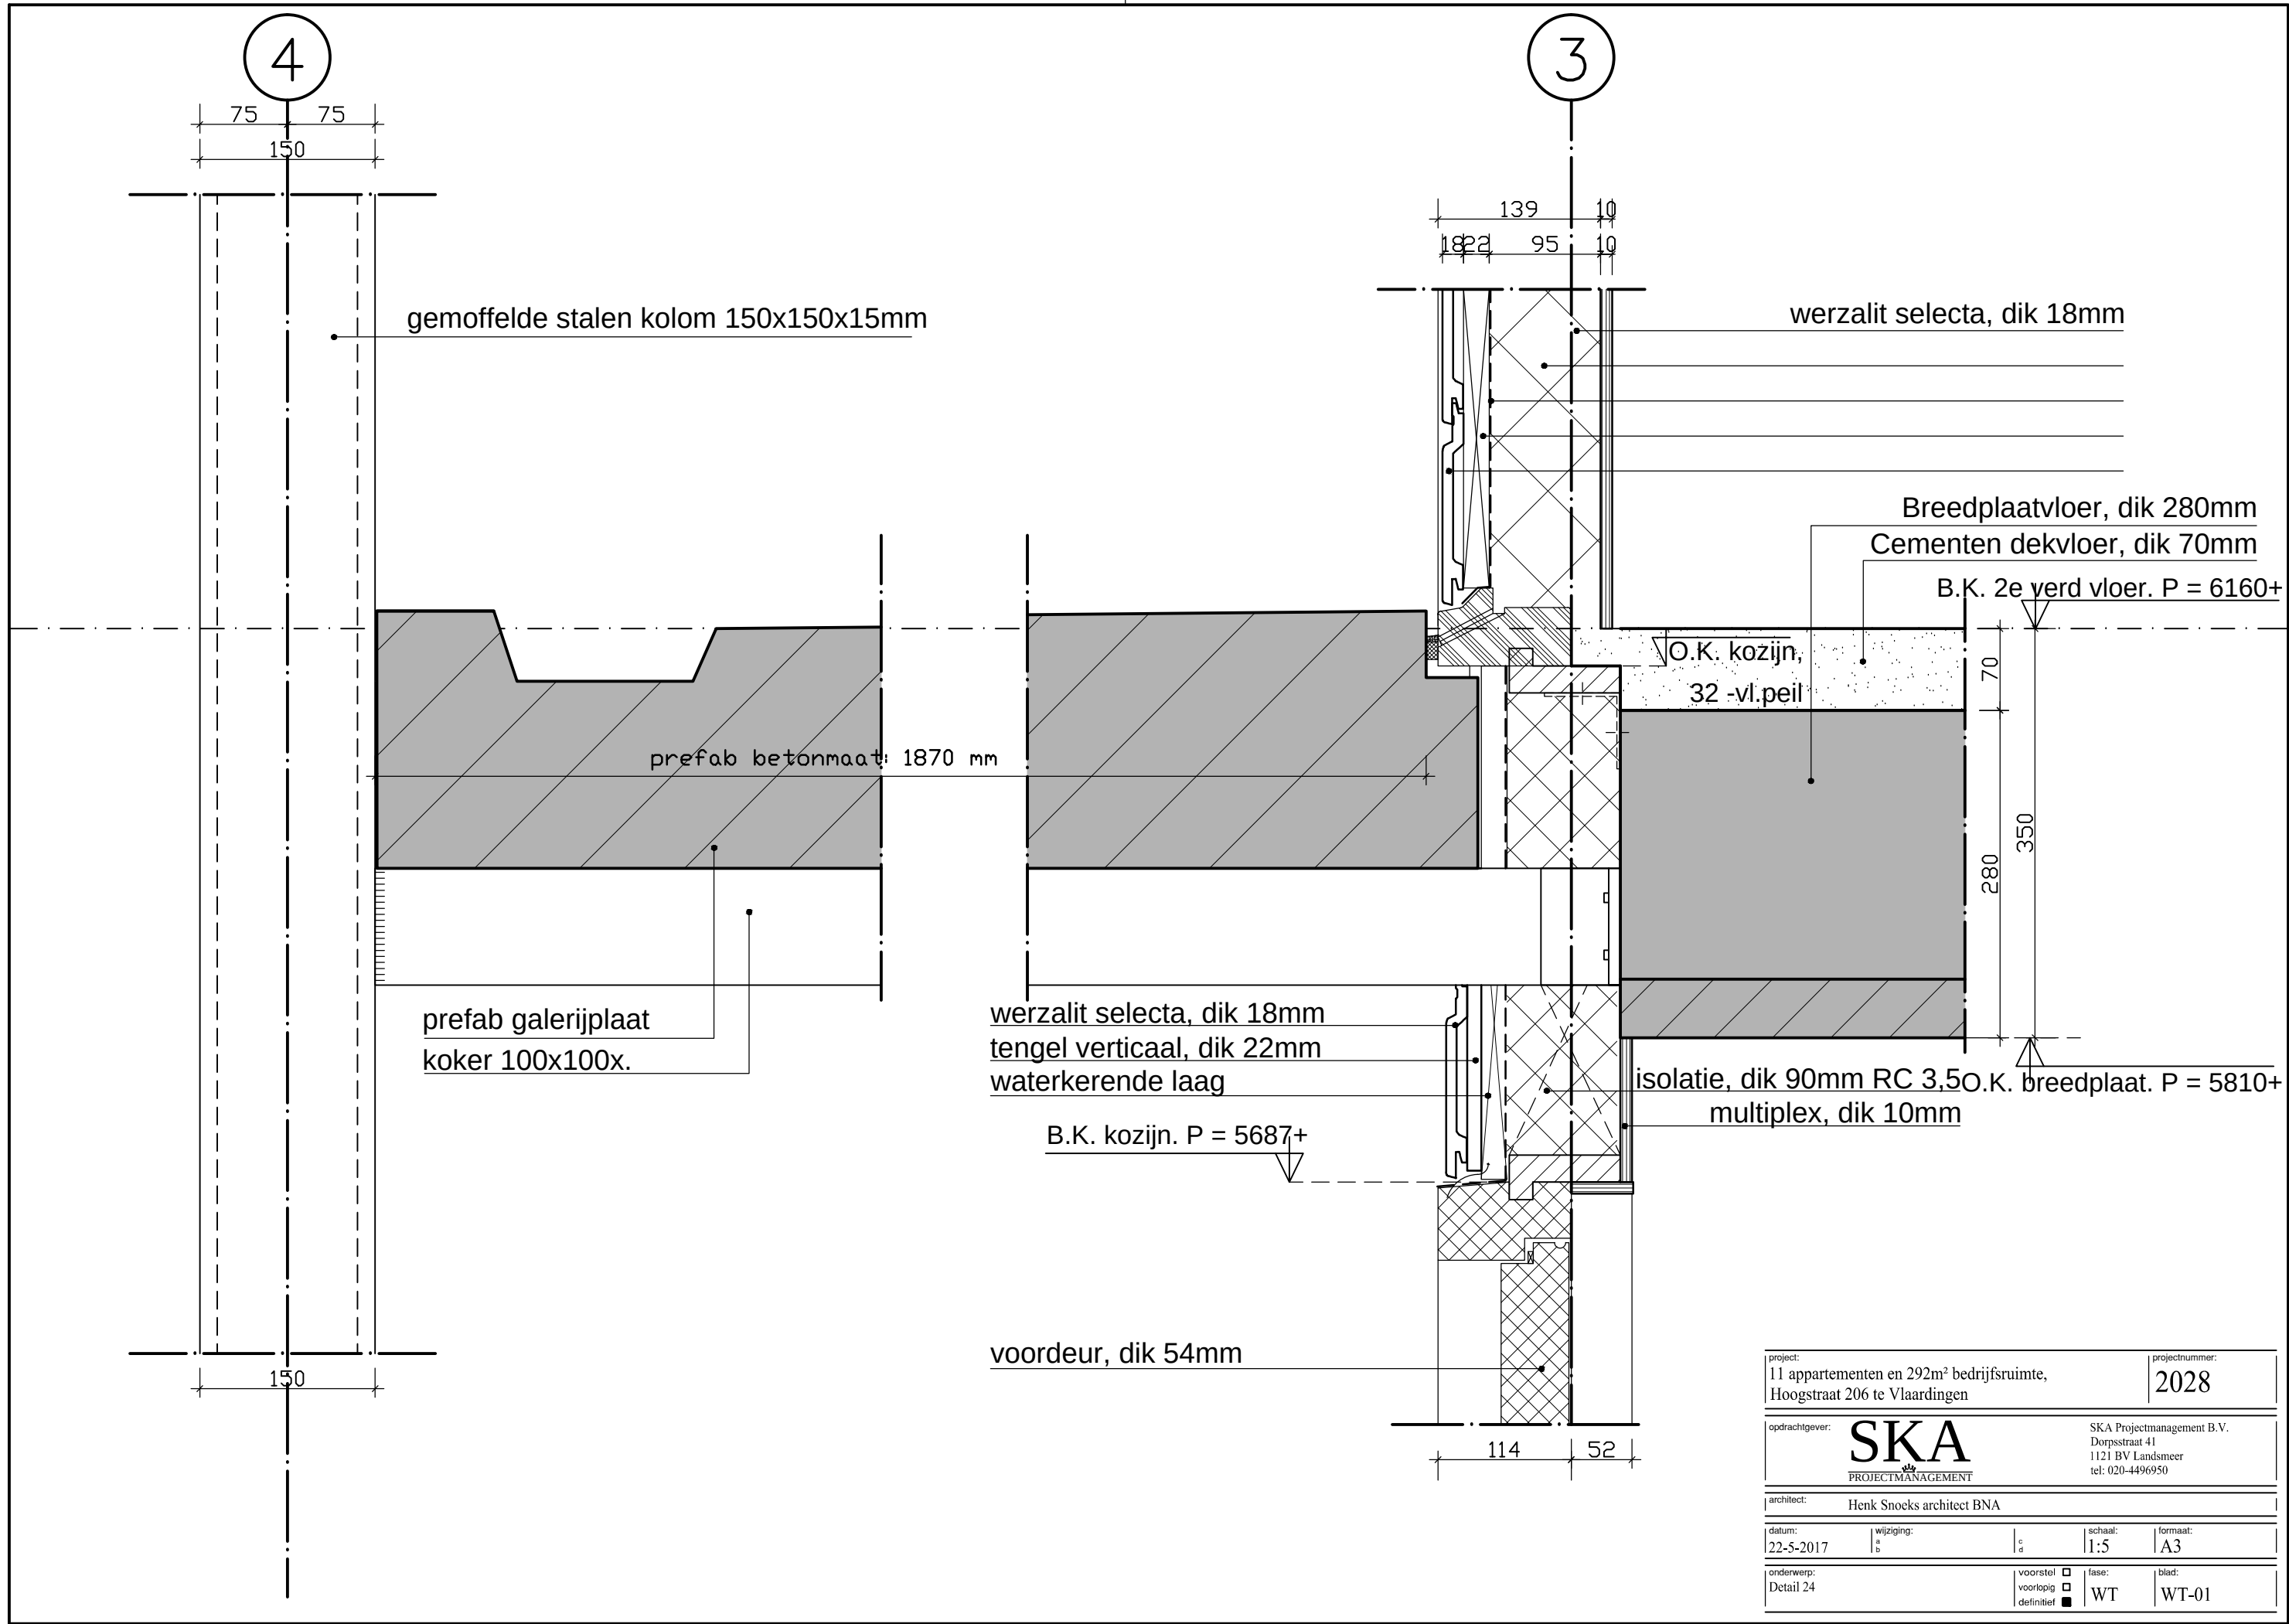

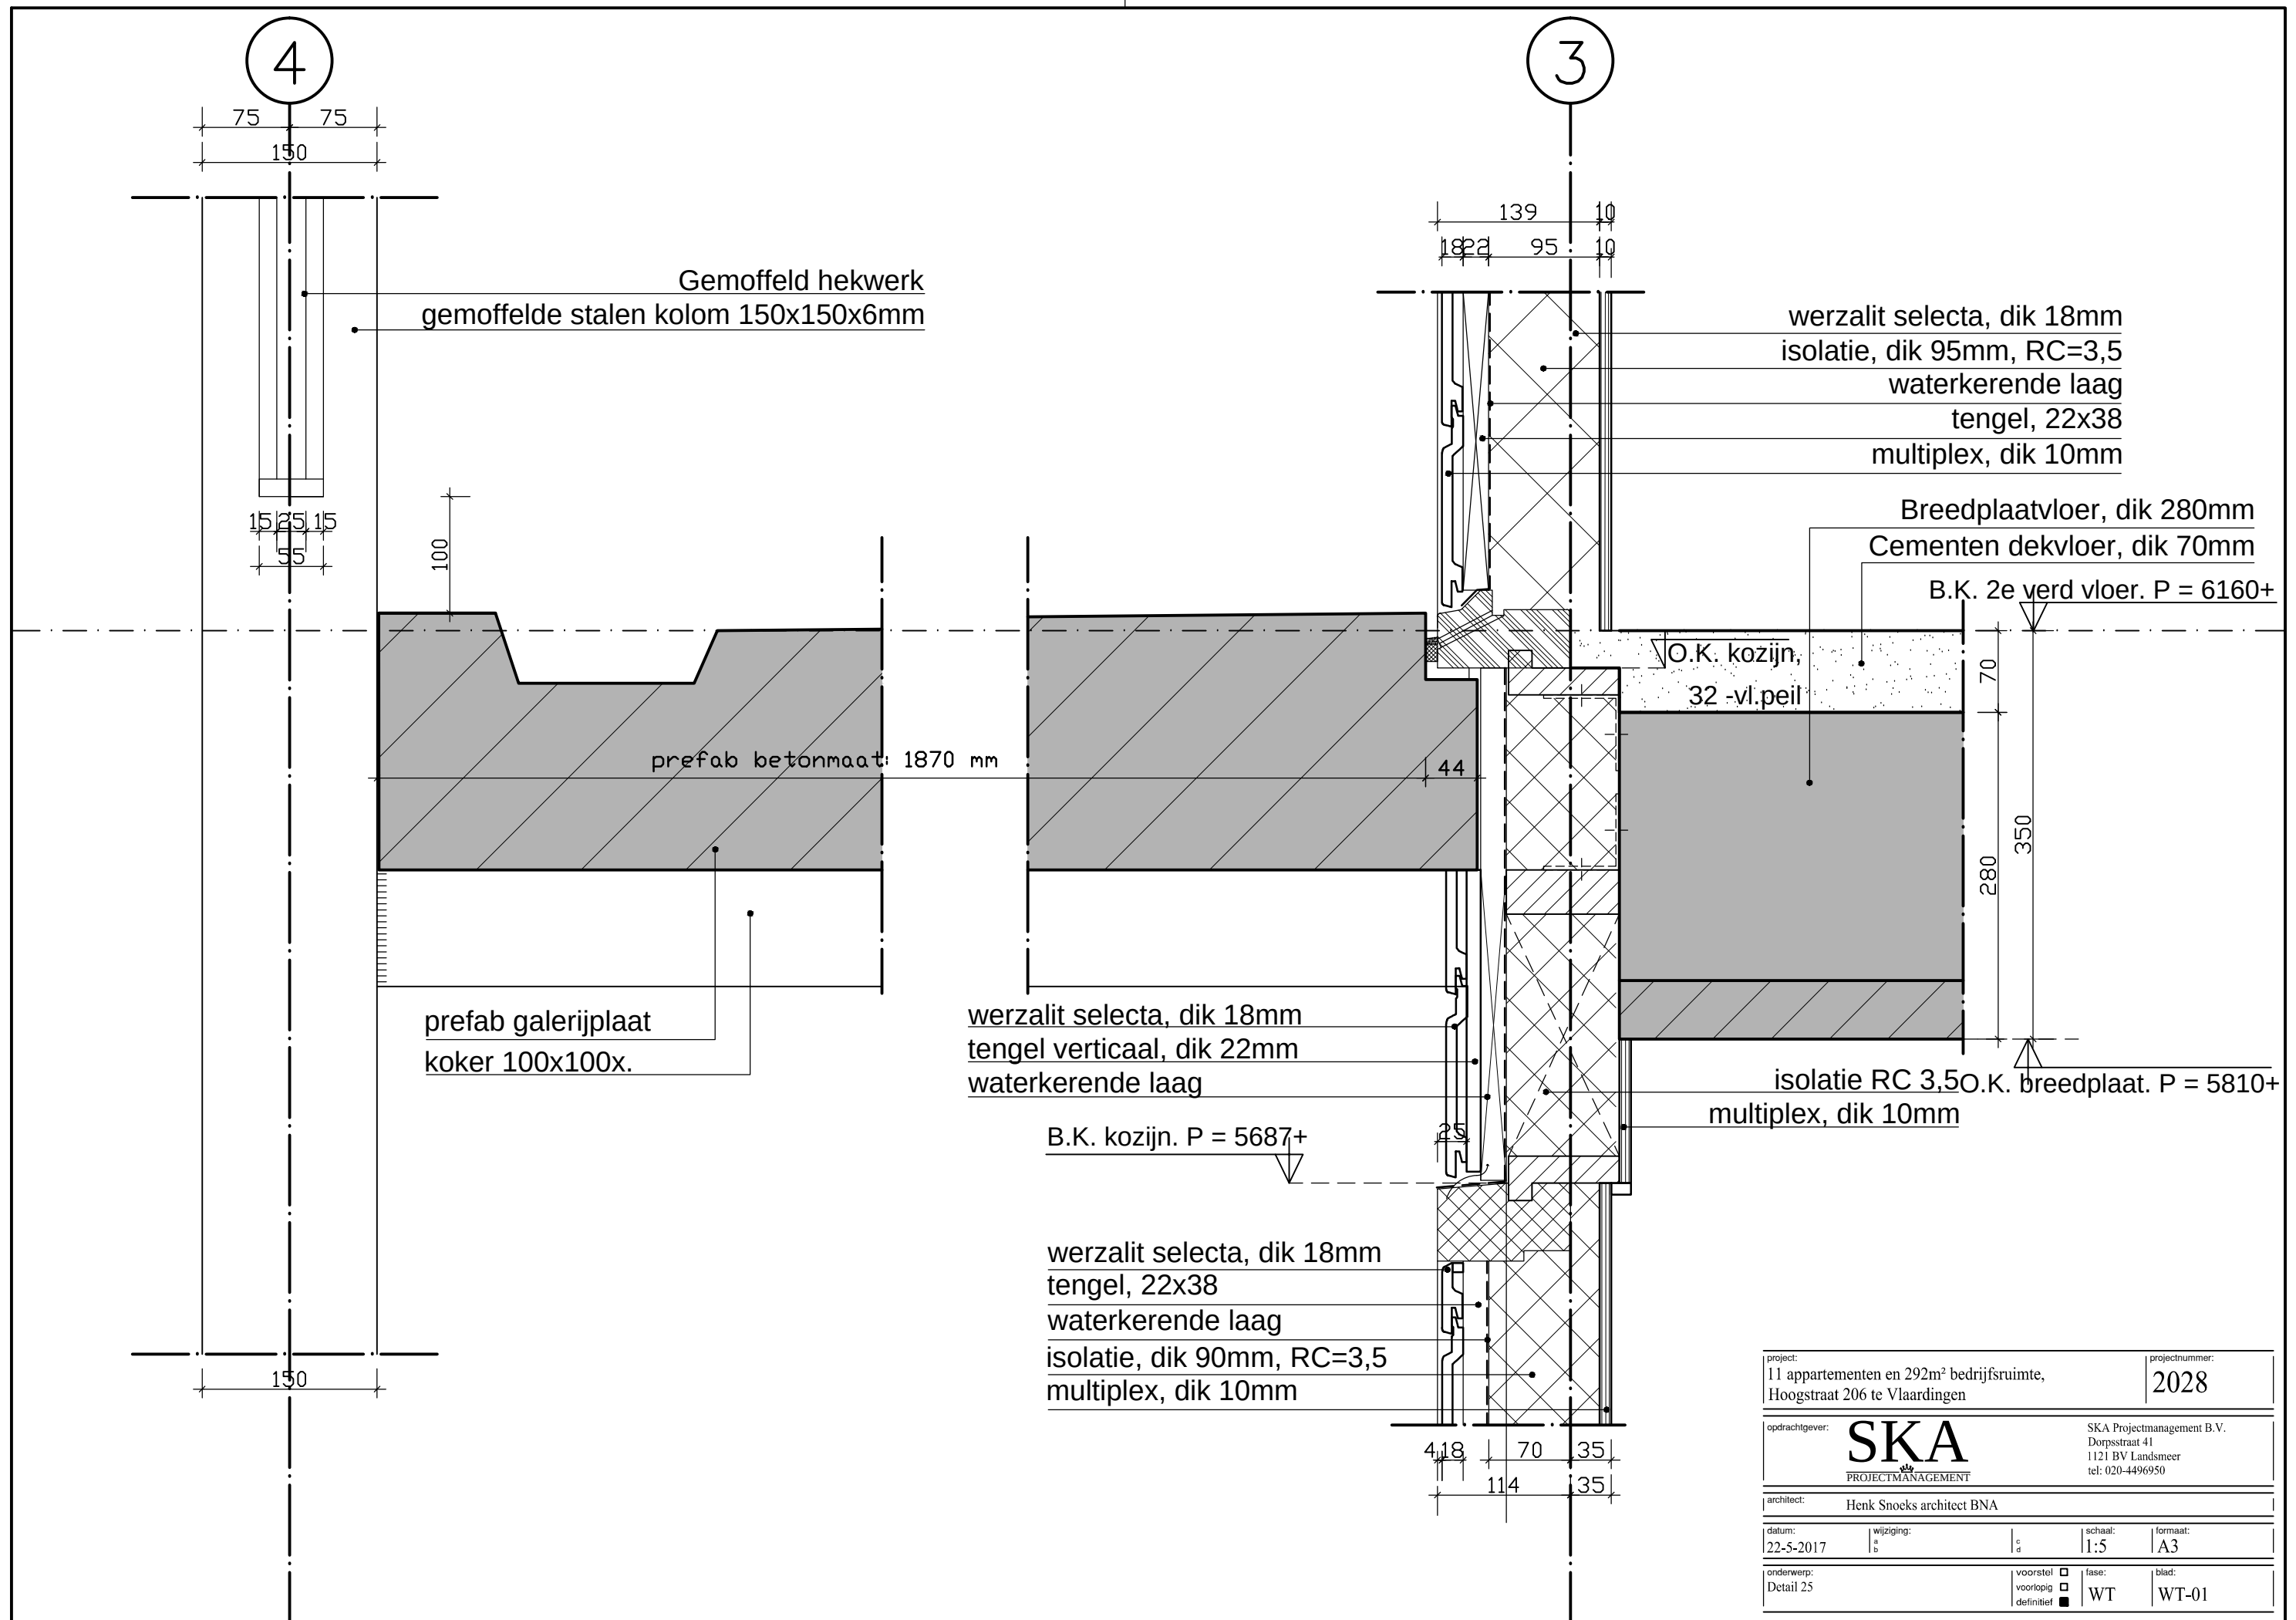


project: 11 appartementen en 292m ² bedrijfsruimte, Hoogstraat 206 te Vlaardingen			projectnummer: 2028	
opdrachtgever: SKA PROJECTMANAGEMENT		SKA Projectmanagement B.V. Dorpsstraat 41 1121 BV Landsmeer tel: 020-4496950		
architect: Henk Snoeks architect BNA				
datum: 22-5-2017	wijziging: a b	c d	schaal: 1:5	formaat: A3
onderwerp: Detail 25		voorstel ☐ voorlopig ☐ definitief ☒		fase: WT
				blad: WT-01

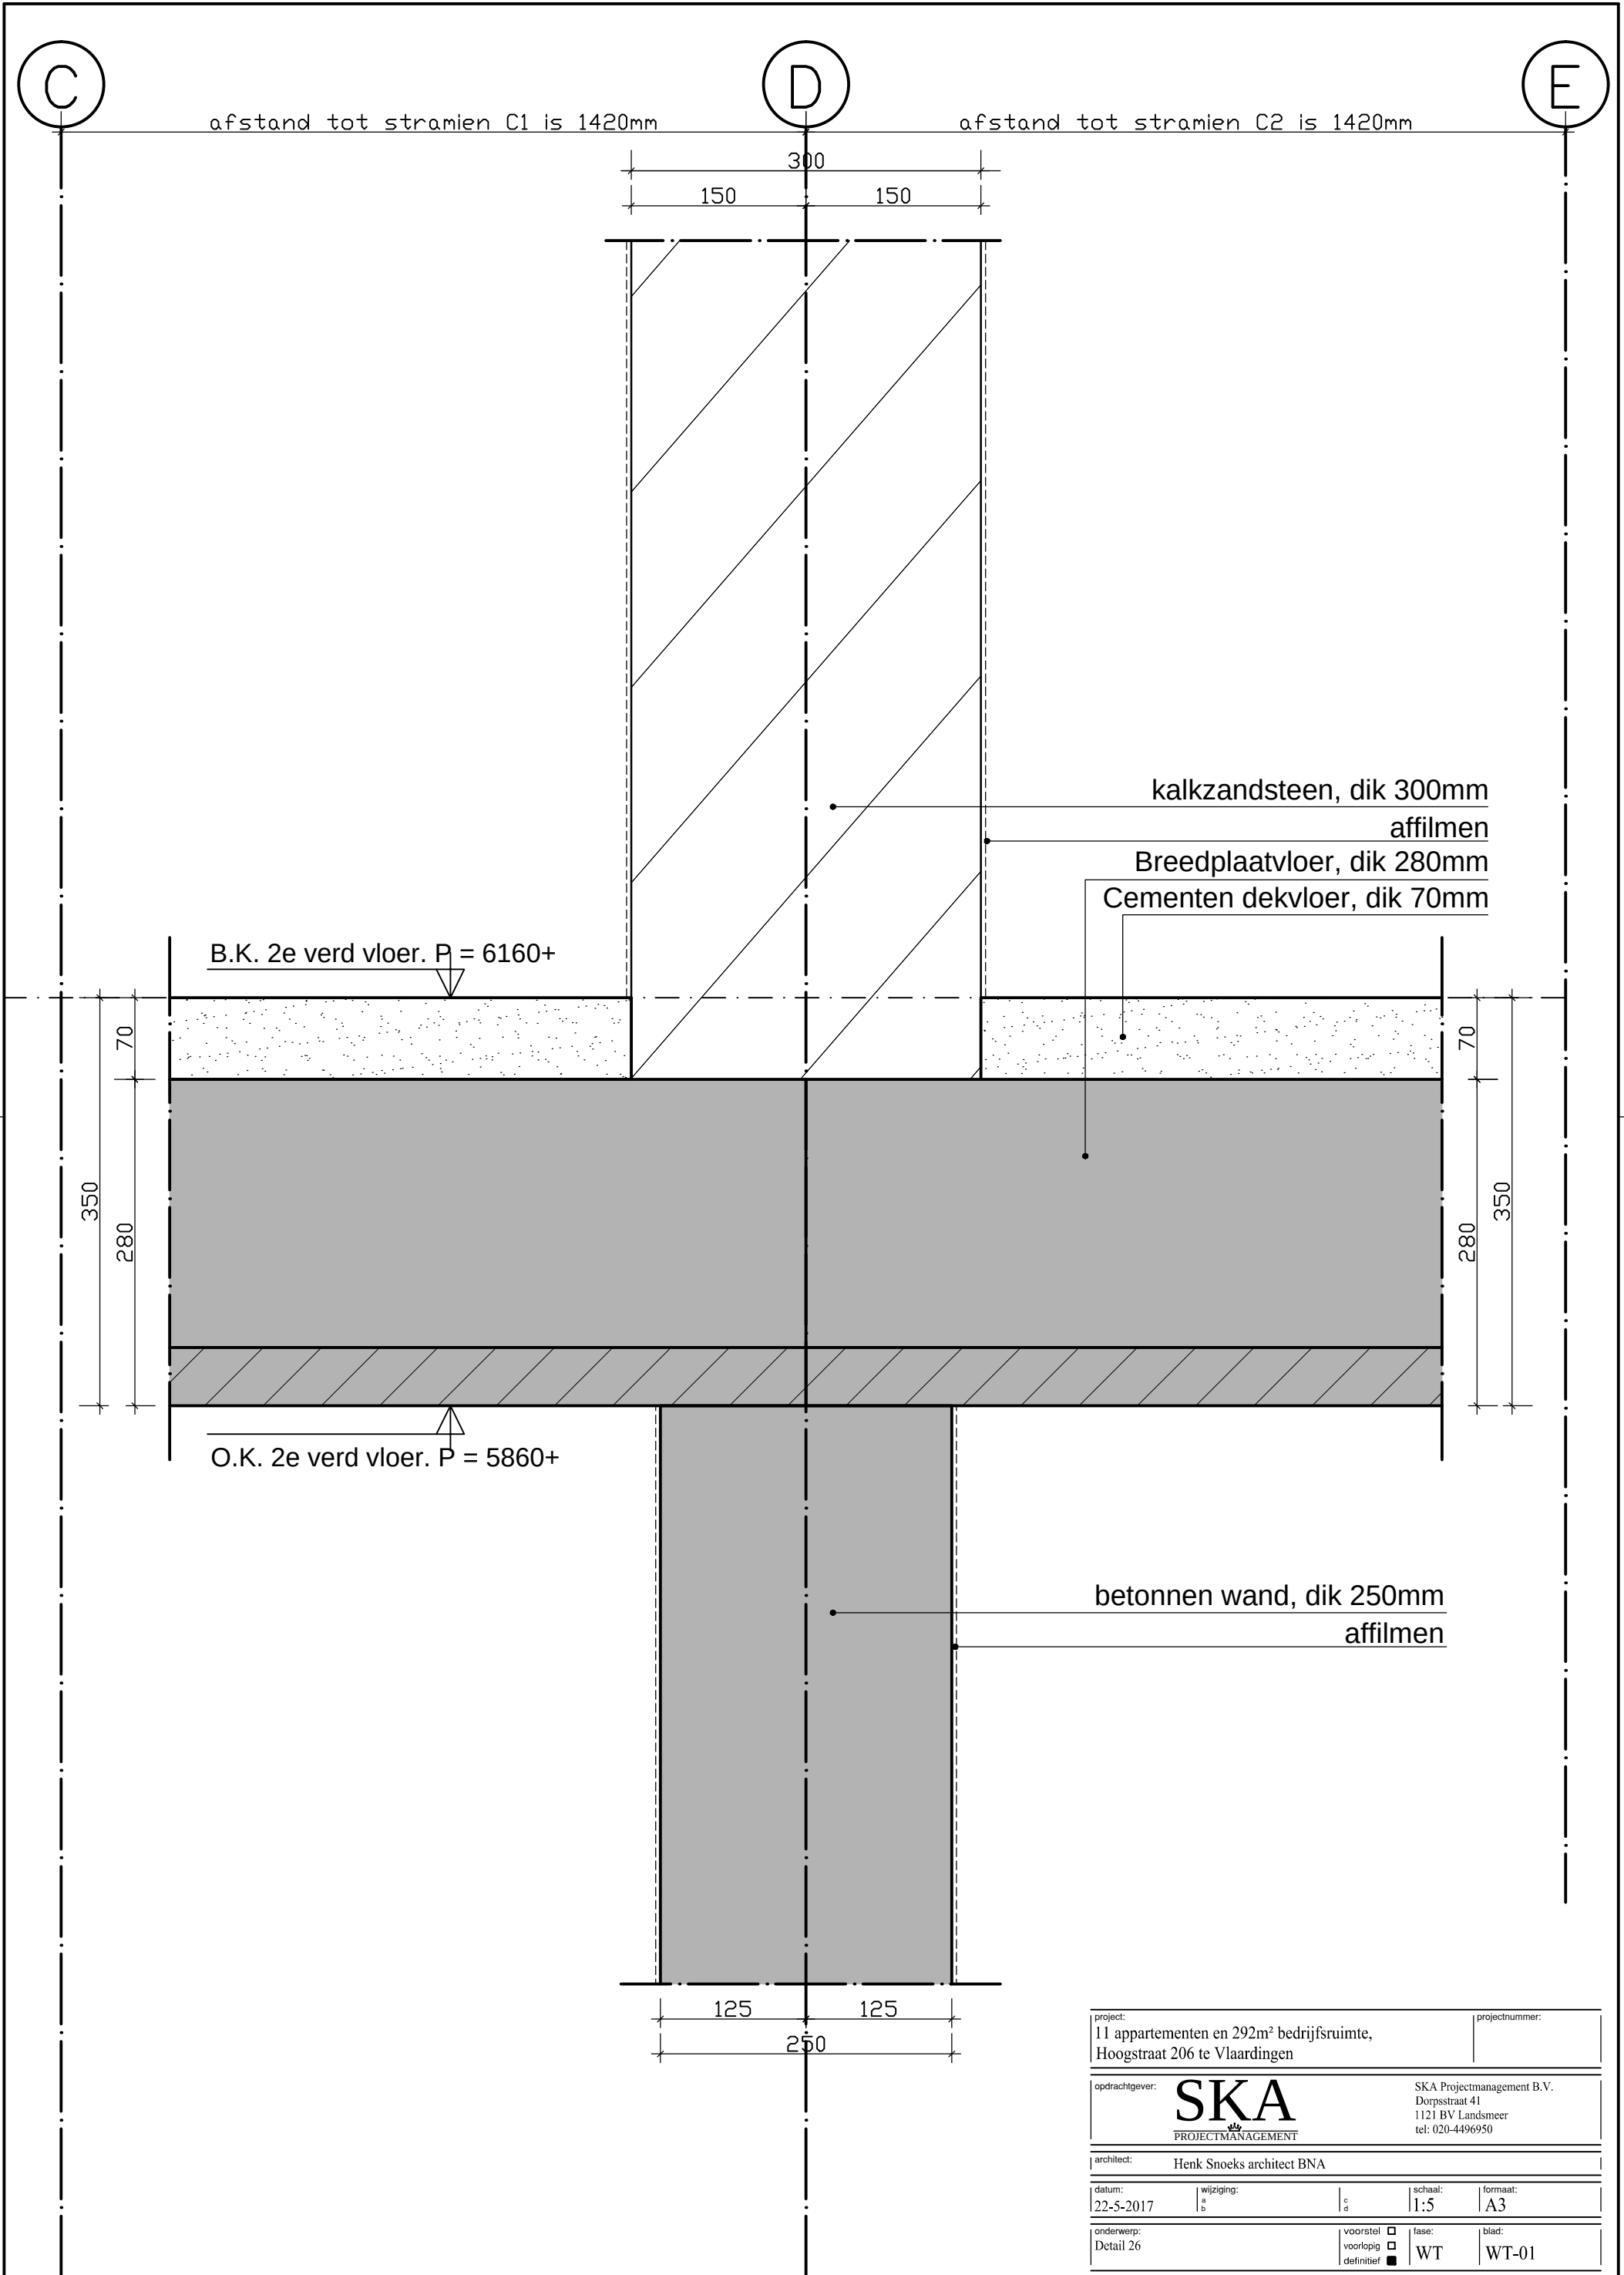


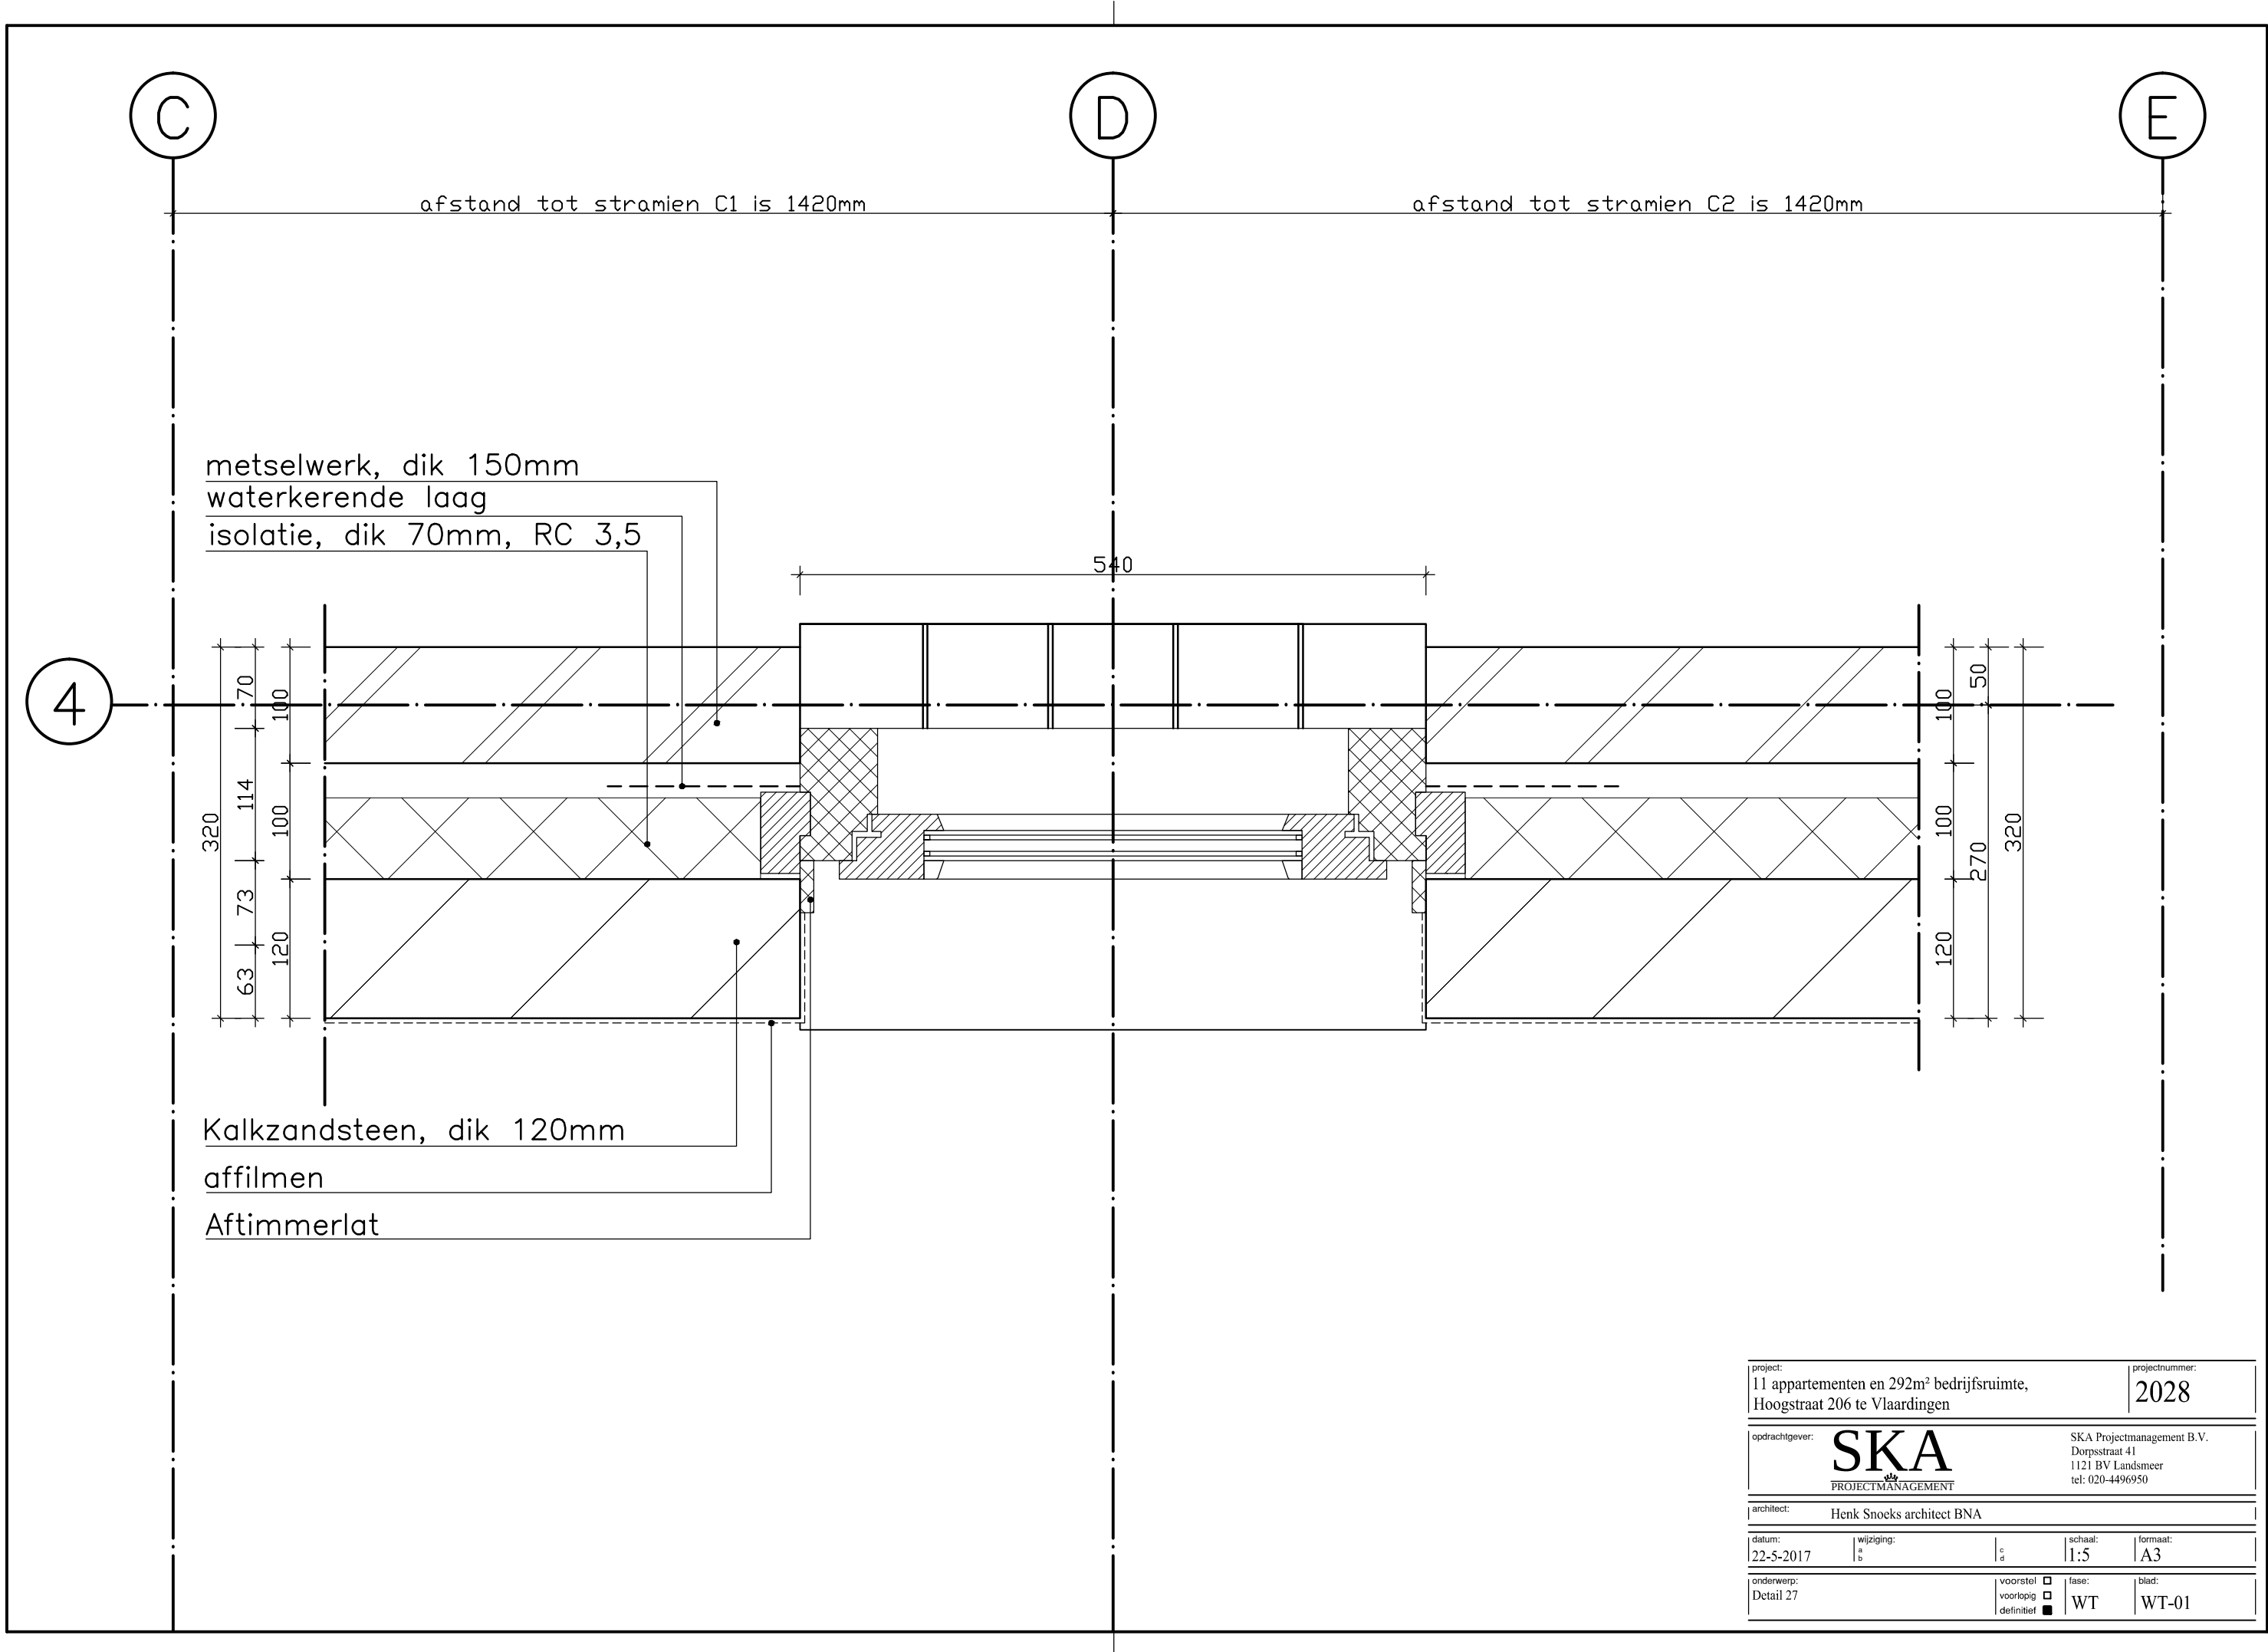


project: 11 appartementen en 292m ² bedrijfsruimte, Hoogstraat 206 te Vlaardingen			projectnummer: 2028	
opdrachtgever: SKA PROJECTMANAGEMENT		SKA Projectmanagement B.V. Dorpsstraat 41 1121 BV Landsmeer tel: 020-4496950		
architect: Henk Snoeks architect BNA				
datum: 22-5-2017	wijziging: a b	c d	schaal: 1:5	formaat: A3
onderwerp: Detail 27		voorstel ☐ voorlopig ☐ definitief ☒		fase: WT
				blad: WT-01

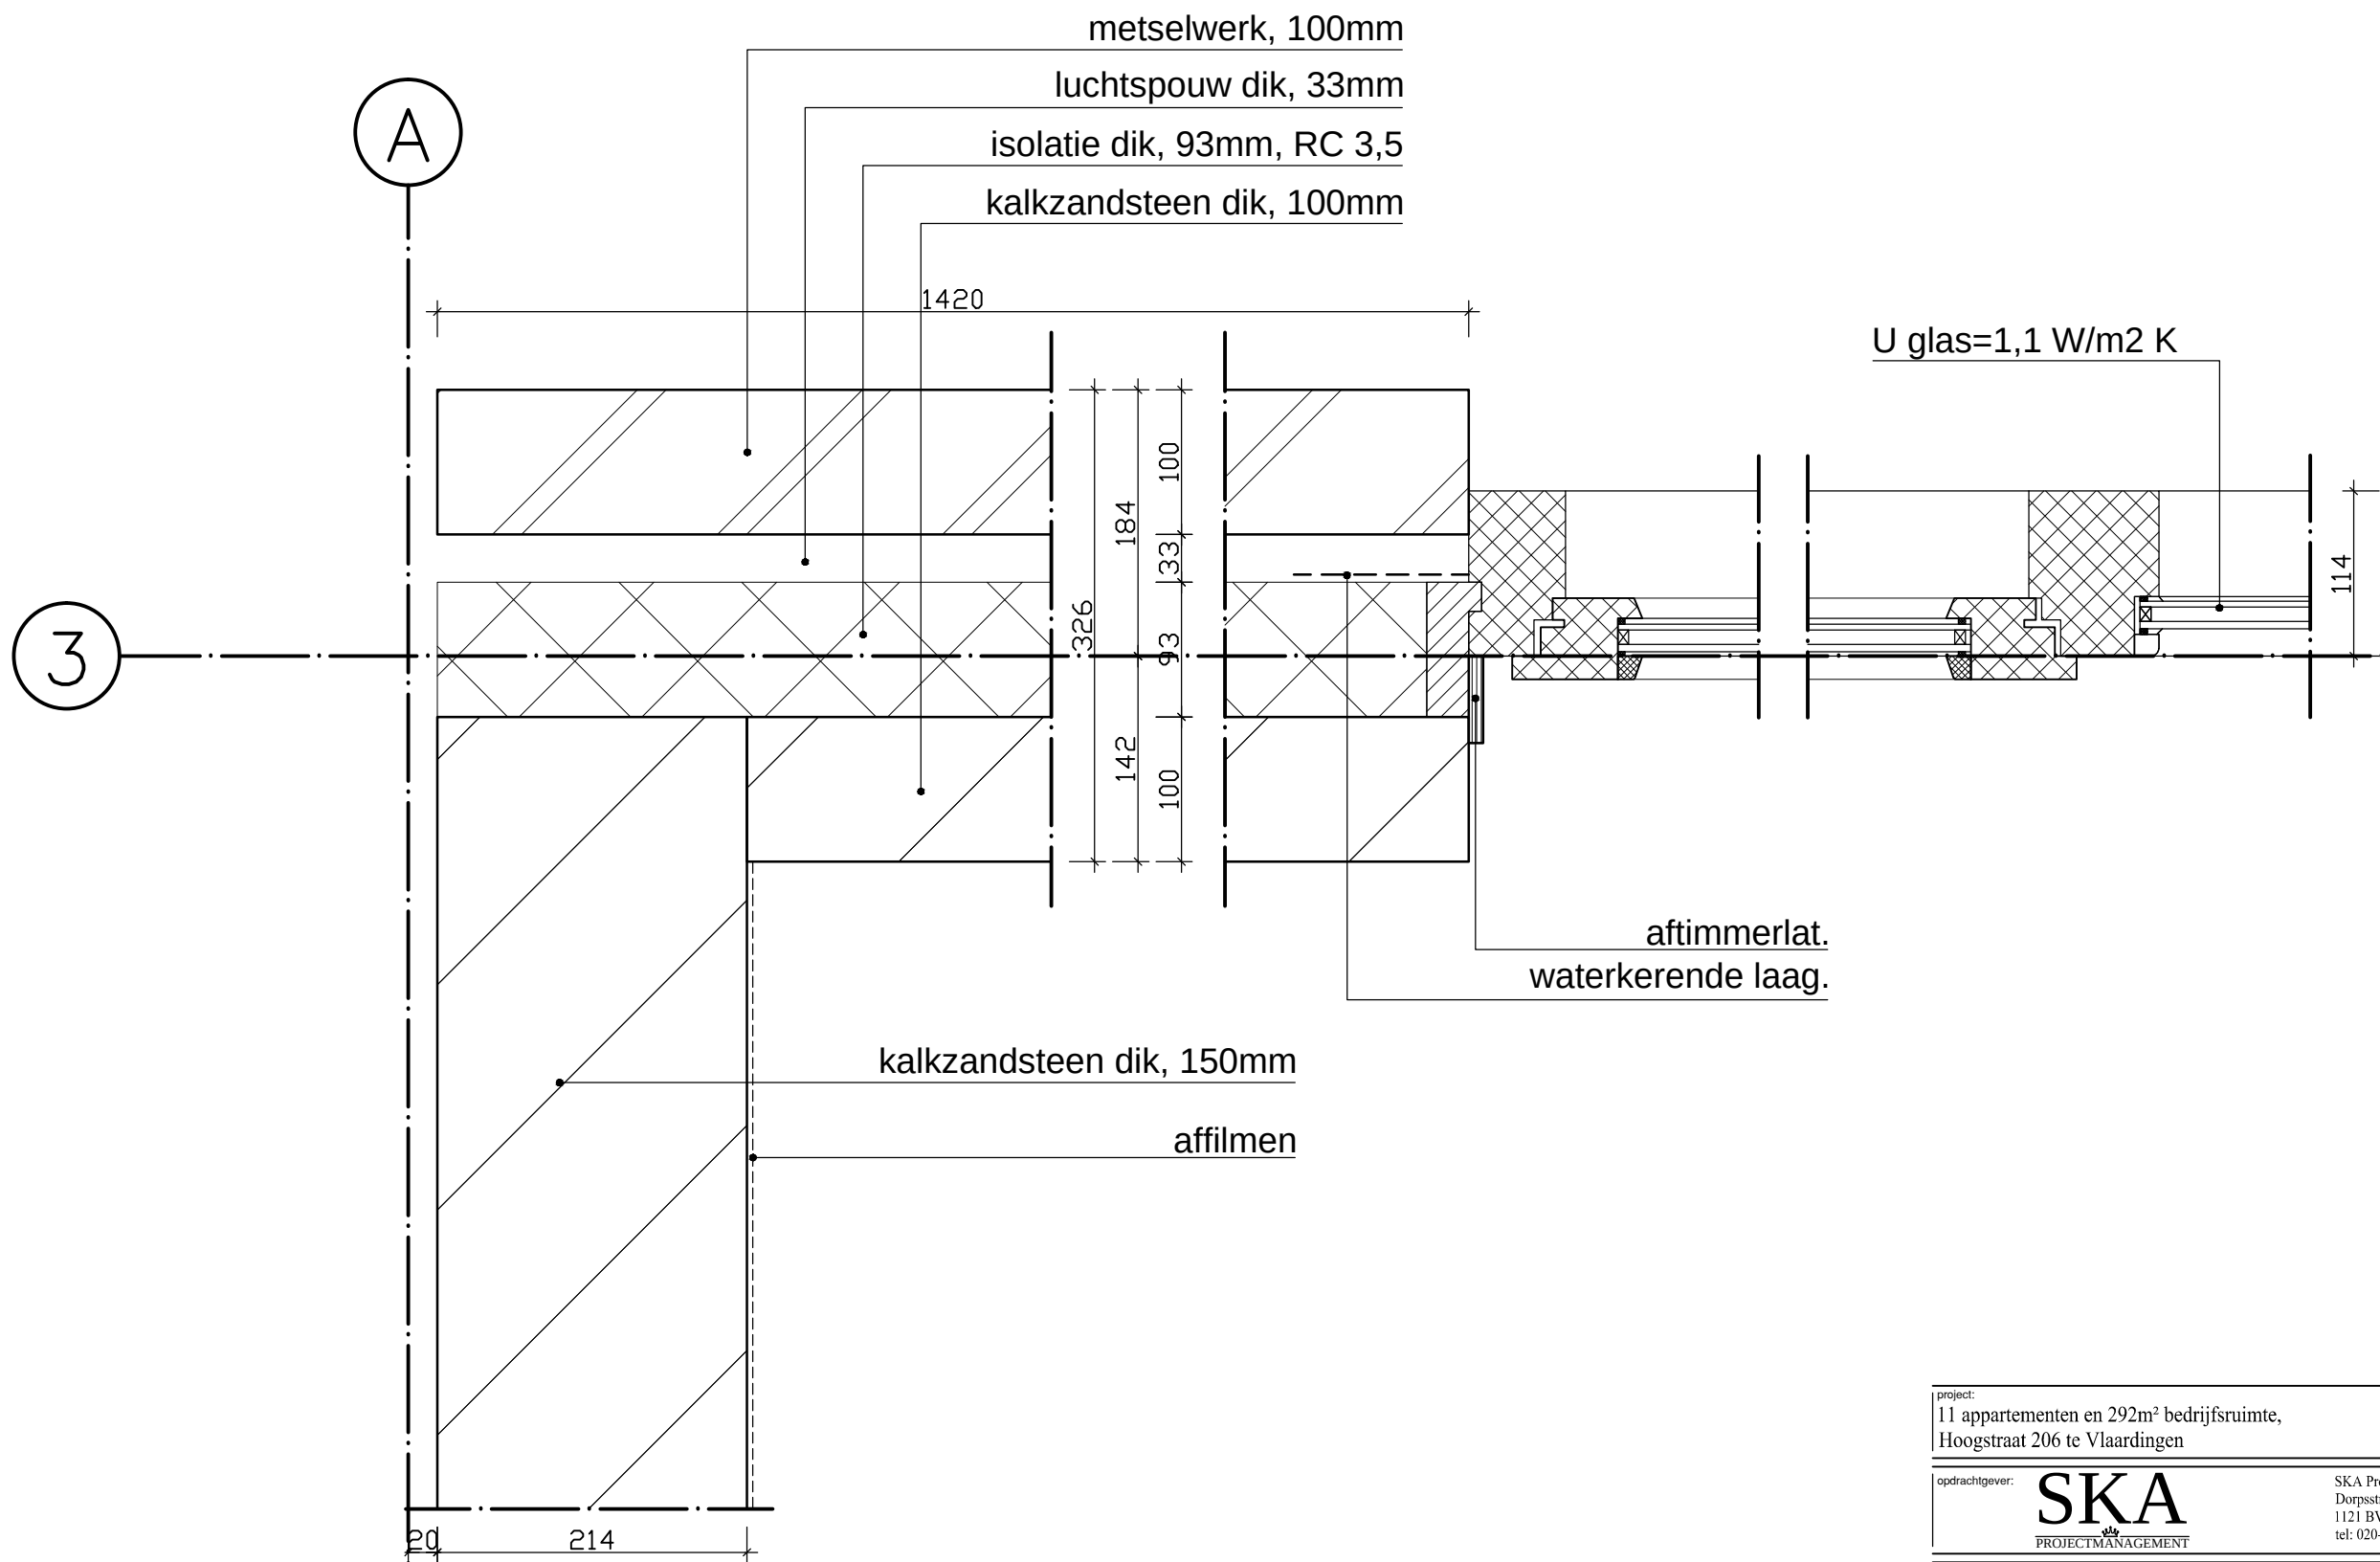


project: 11 appartementen en 292m ² bedrijfsruimte, Hoogstraat 206 te Vlaardingen				projectnummer: 2028	
opdrachtgever: SKA PROJECTMANAGEMENT		SKA Projectmanagement B.V. Dorpsstraat 41 1121 BV Landsmeer tel: 020-4496950			
architect: Henk Snoeks architect BNA					
datum: 22-5-2017		wijziging: a b		schaal: 1:5	
		c d		formaat: A3	
onderwerp: Detail 28		voorstel ☐ voorlopig ☐ definitief ☒		fase: WT	
				blad: WT-01	

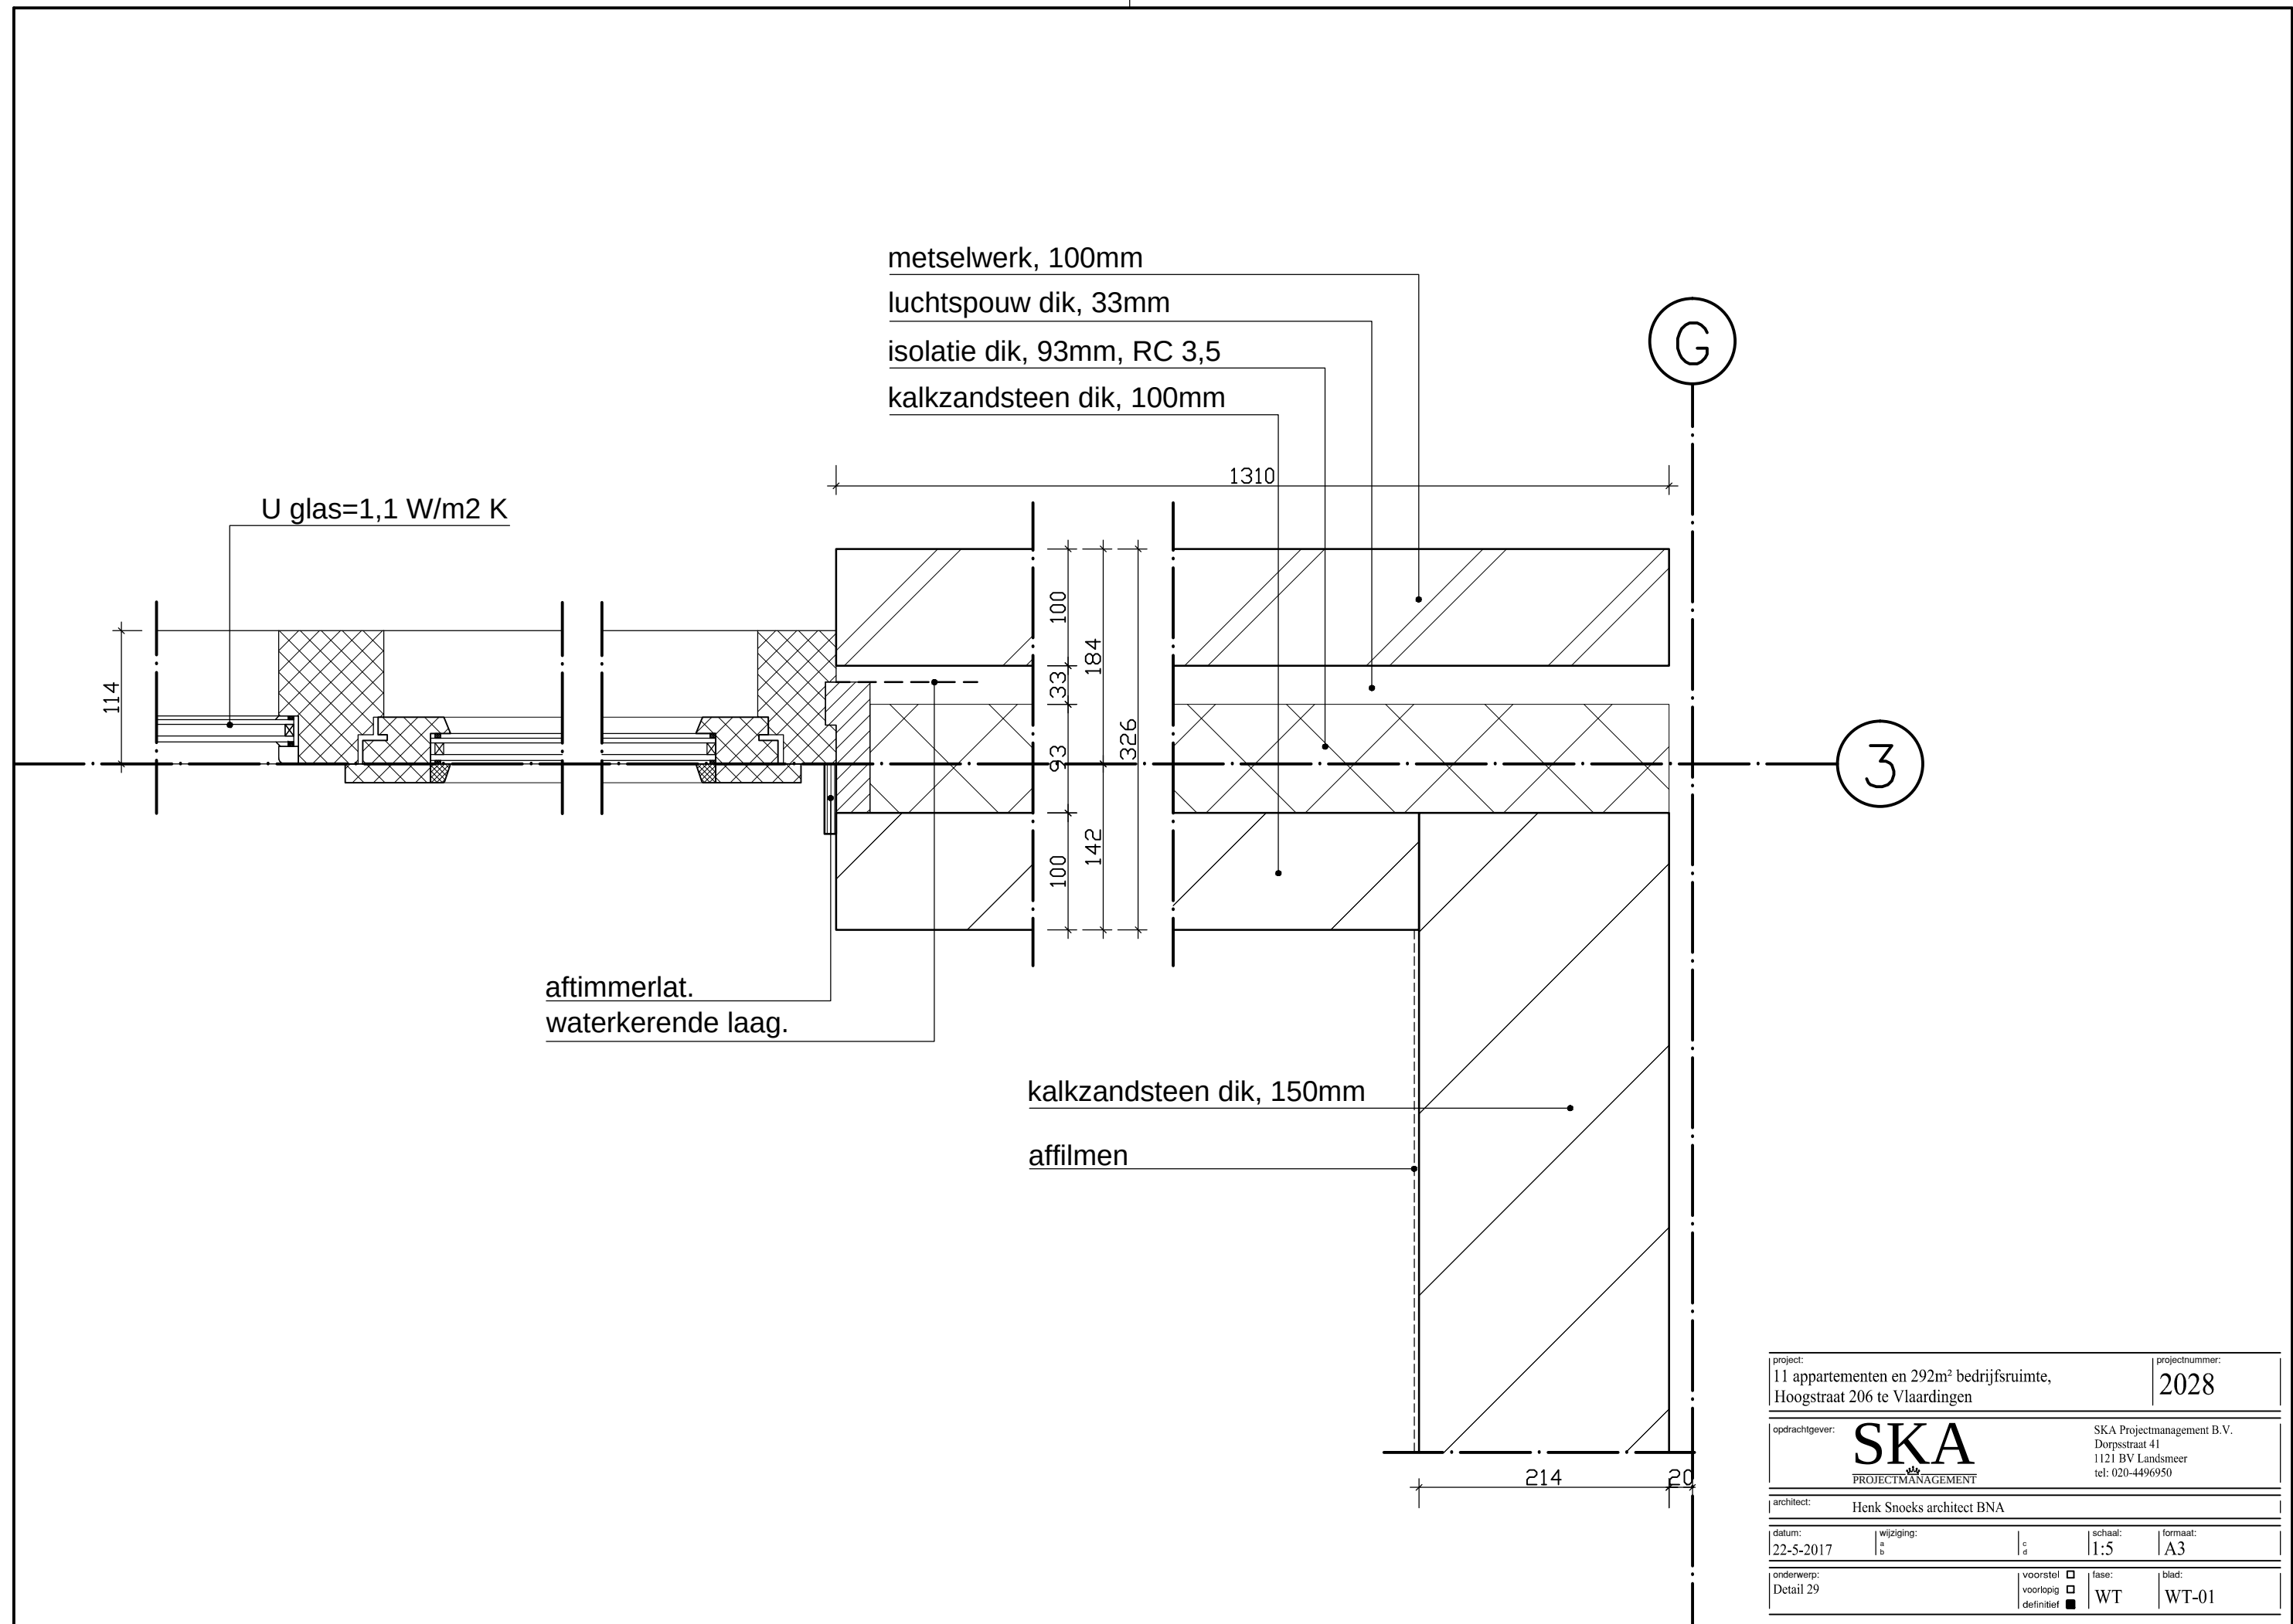


project: 11 appartementen en 292m² bedrijfsruimte, Hoogstraat 206 te Vlaardingen			projectnummer: 2028	
opdrachtgever: SKA PROJECTMANAGEMENT		SKA Projectmanagement B.V. Dorpsstraat 41 1121 BV Landsmeer tel: 020-4496950		
architect: Henk Snoeks architect BNA				
datum: 22-5-2017	wijziging: a b	c d	schaal: 1:5	formaat: A3
onderwerp: Detail 29		voorstel ☐ voorlopig ☐ definitief ☒	fase: WT	blad: WT-01

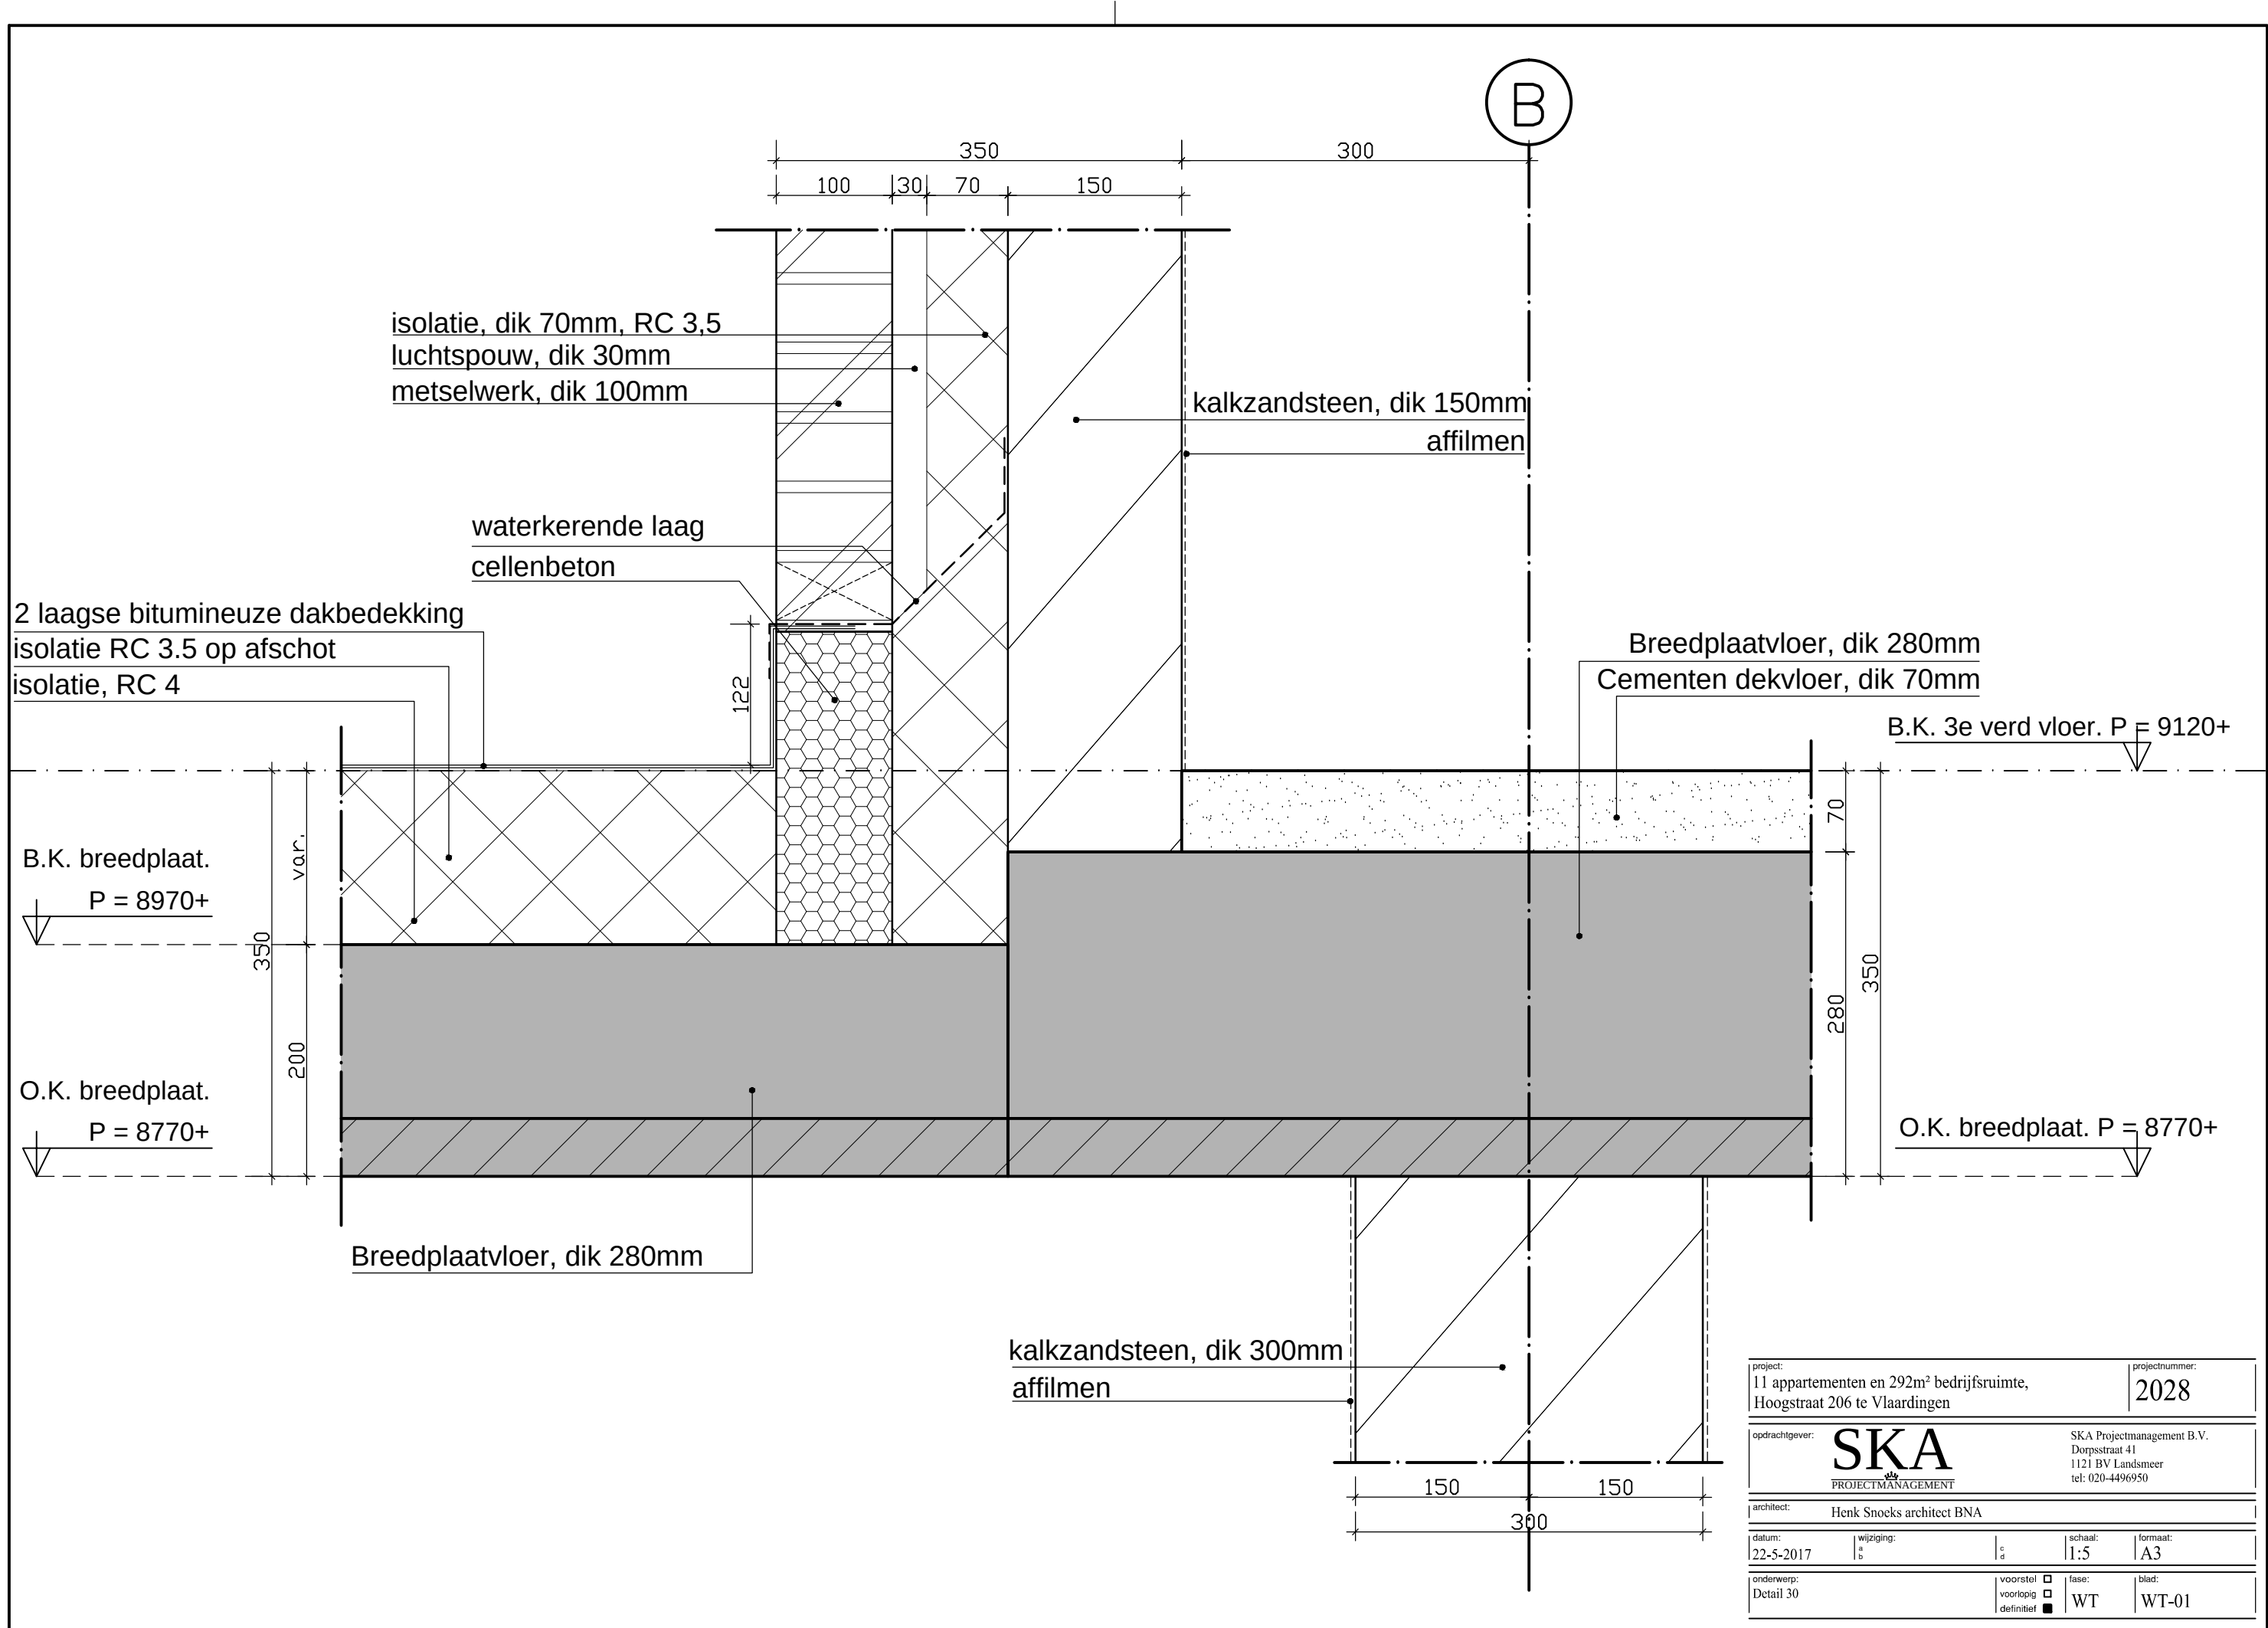

project: 11 appartementen en 292m ² bedrijfsruimte, Hoogstraat 206 te Vlaarding				projectnummer: 2028	
opdrachtgever:		SKA 		SKA Projectmanagement B.V. Dorpsstraat 41 1121 BV Landsmeer tel: 020-4496950	
architect: Henk Snoeks architect BNA					
datum: 22-5-2017	wijziging: a b	c d	schaal: 1:5	formaat: A3	
onderwerp: Detail 30		voorstel ☐ voorlopig ☐ definitief ☒		fase: WT	blad: WT-01

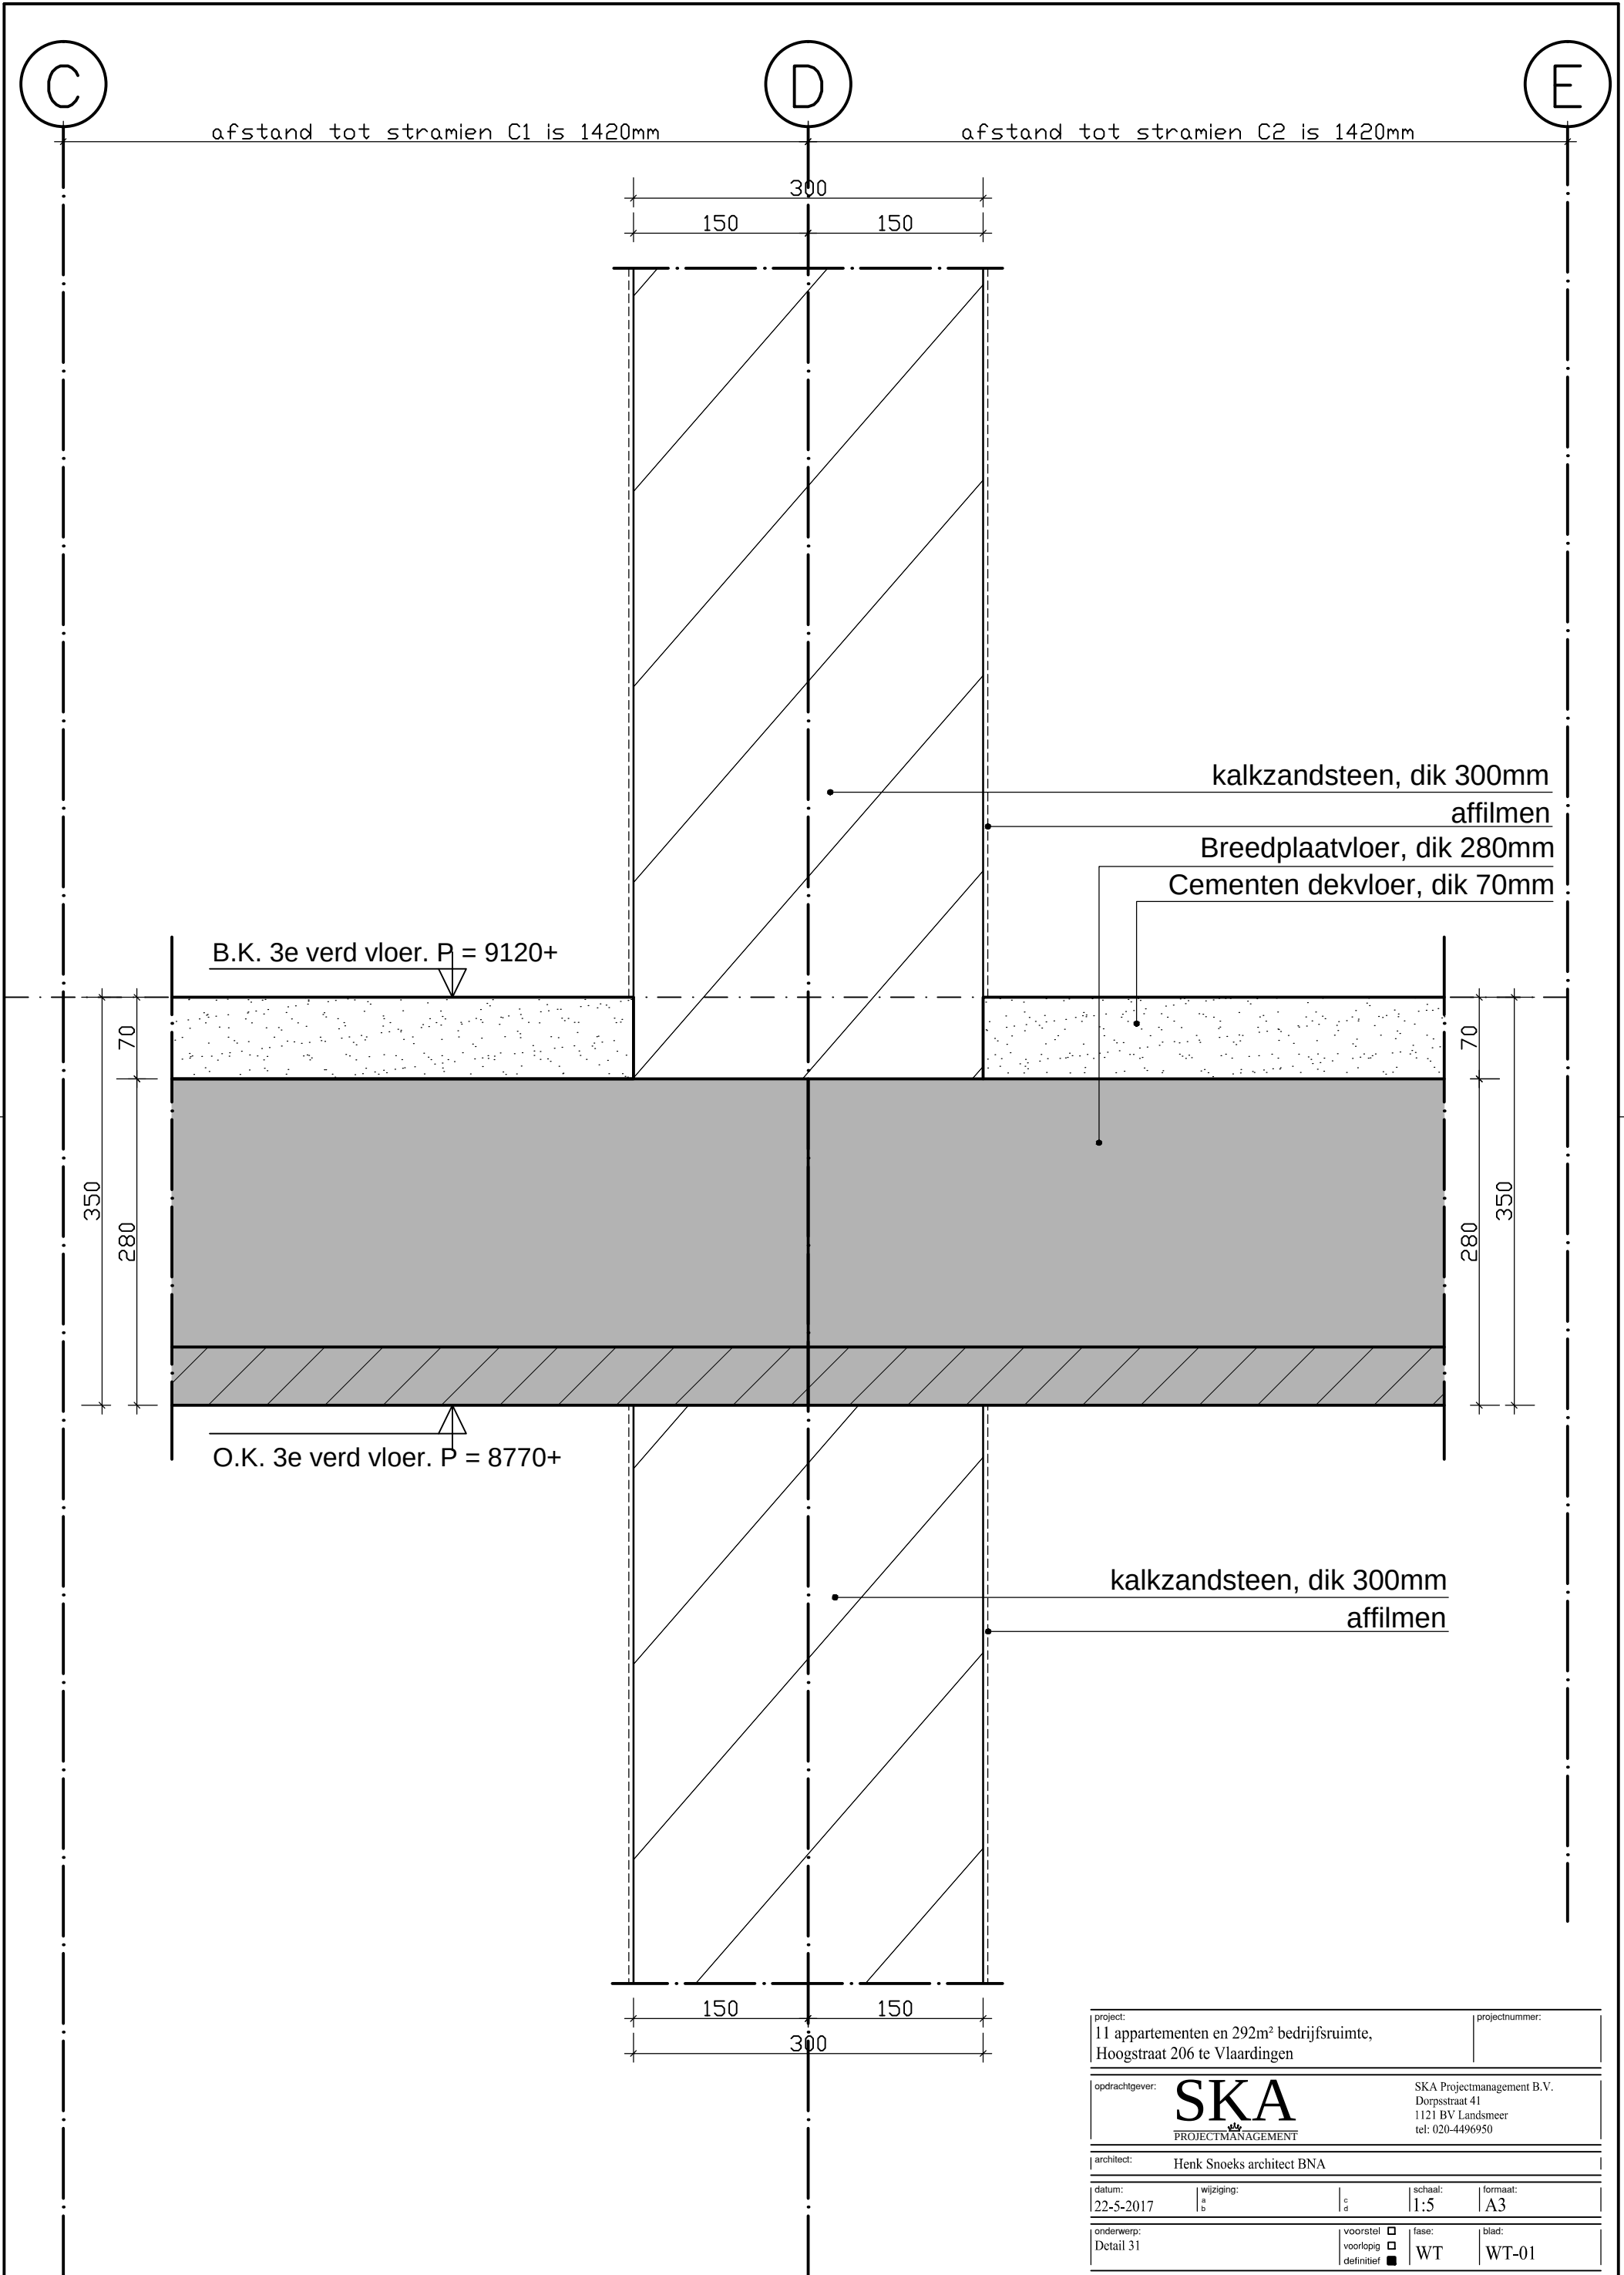

3

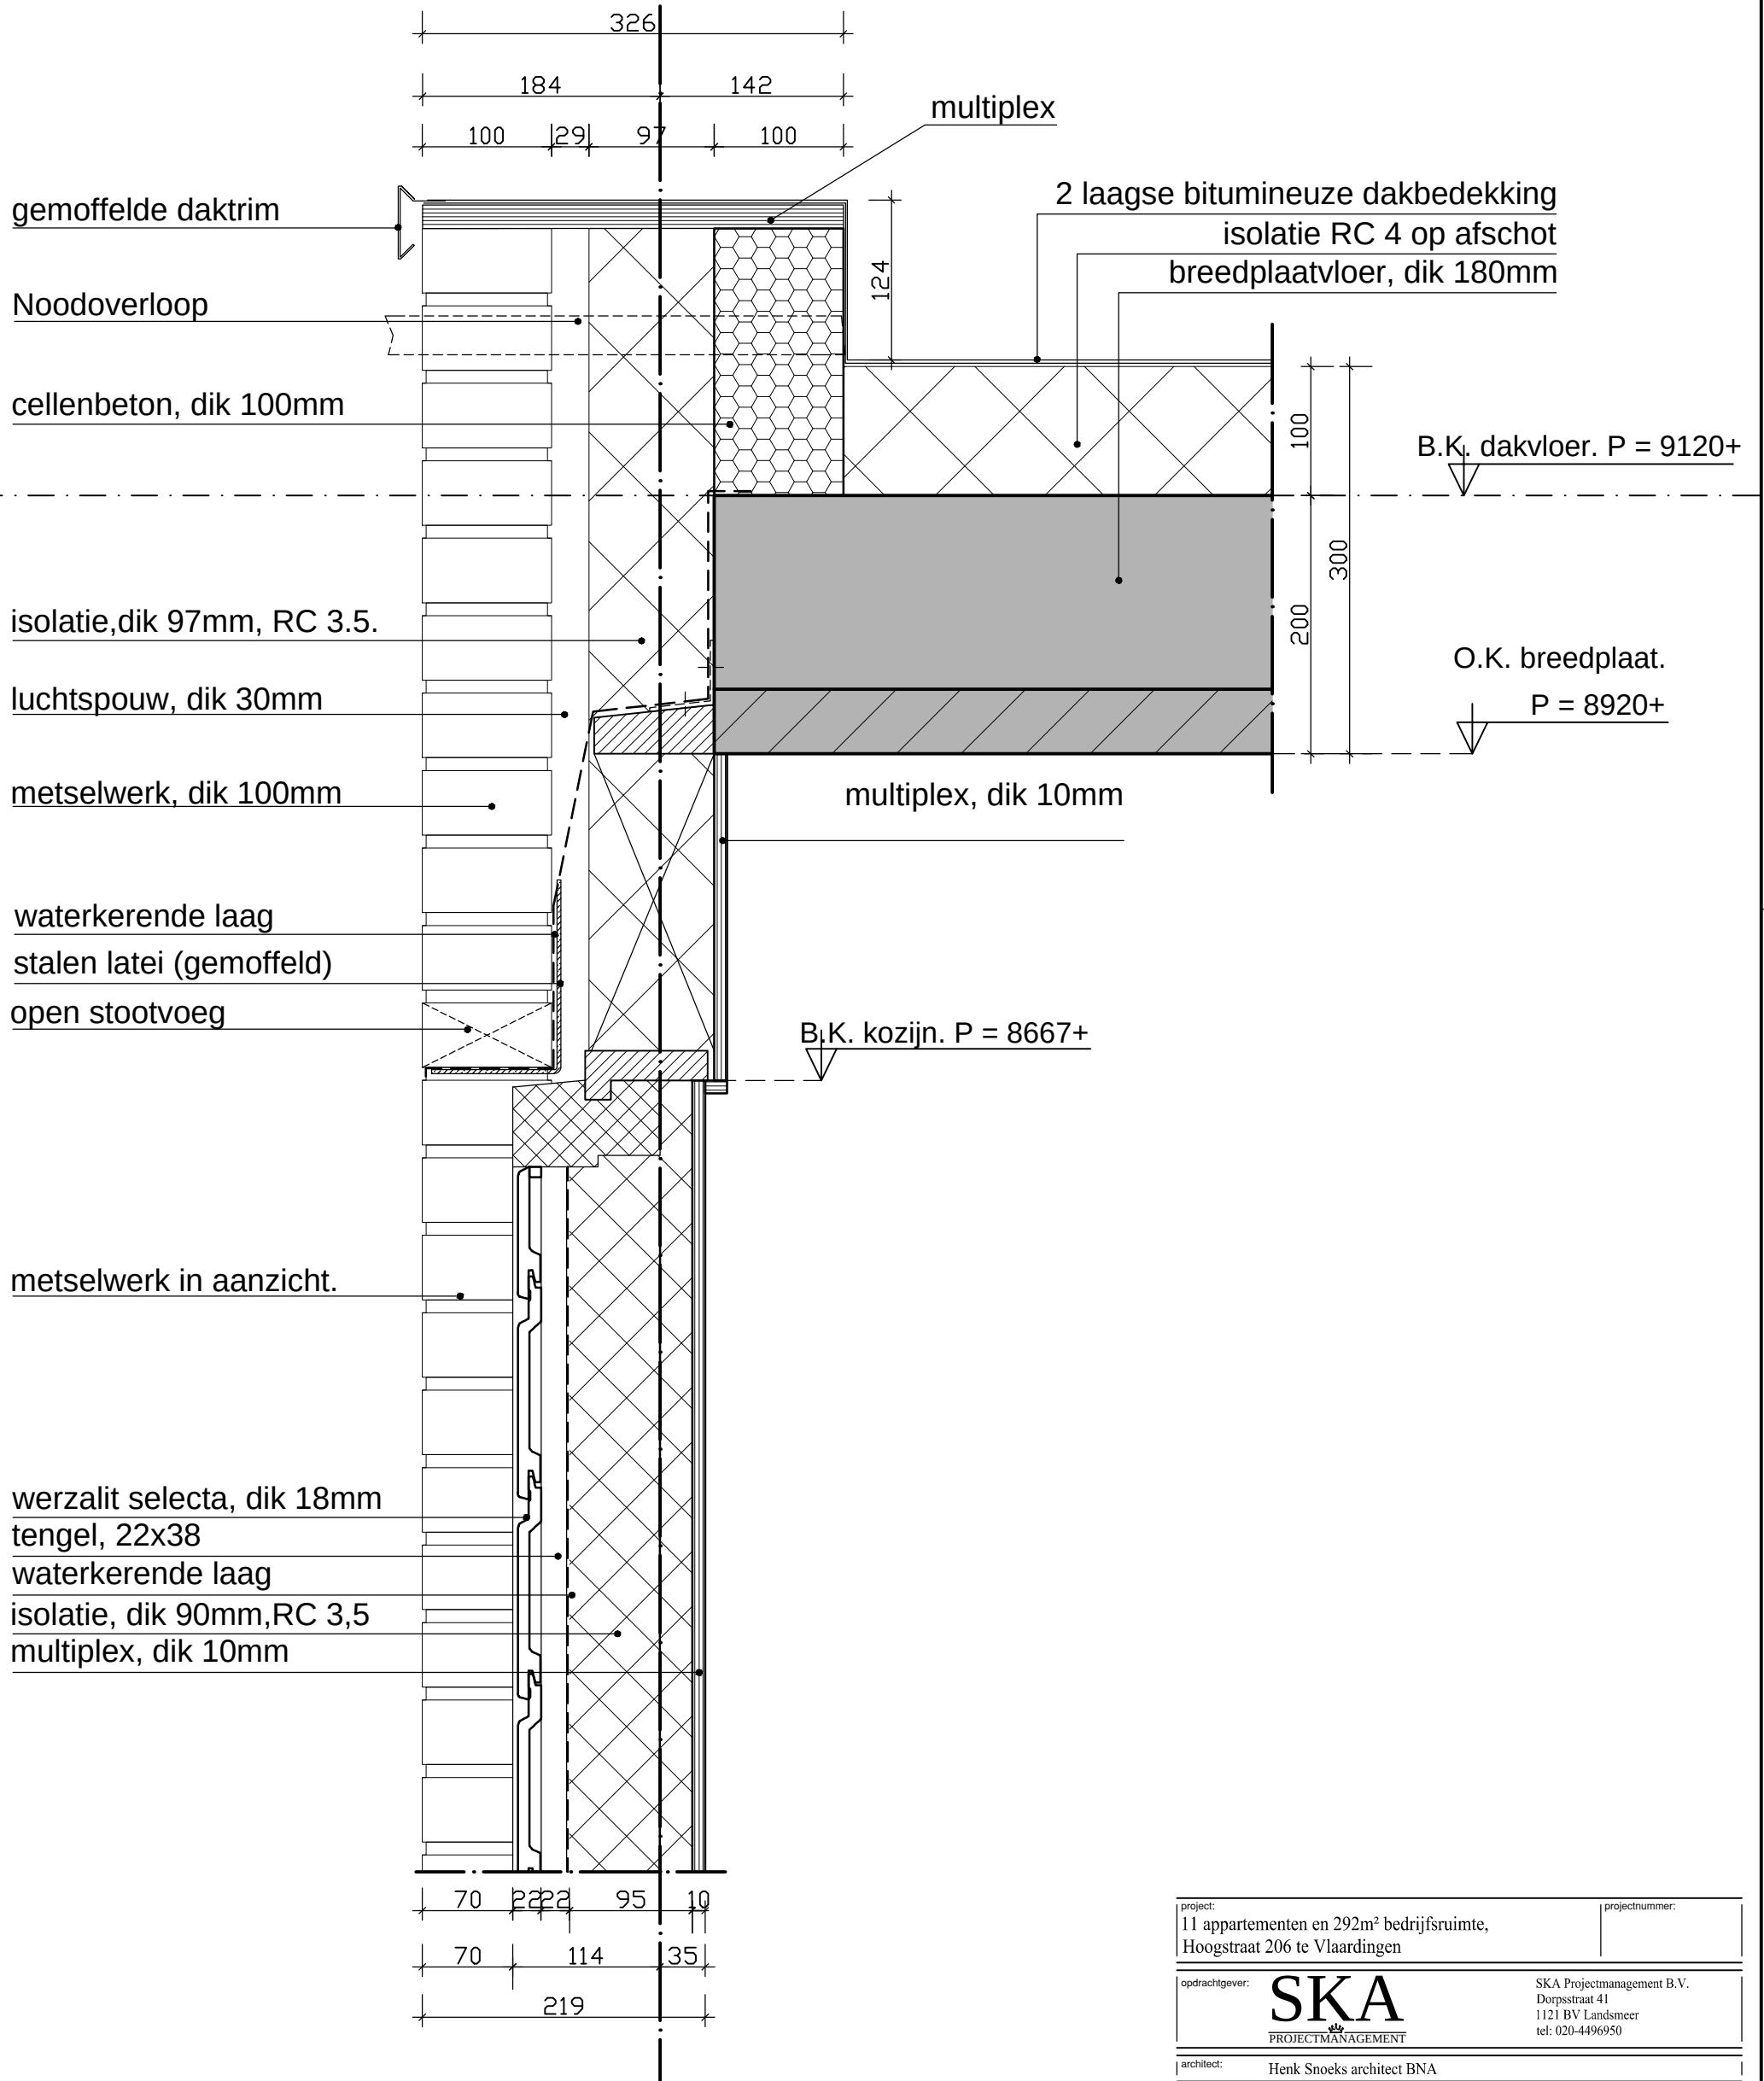

project: 11 appartementen en 292m² bedrijfsruimte, Hoogstraat 206 te Vlaardingen		projectnummer:			
opdrachtgever:		SKA Projectmanagement B.V. Dorpsstraat 41 1121 BV Landsmeer tel: 020-4496950			
architect:		Henk Snoeks architect BNA			
datum: 22-5-2017	wijziging: a b	c d	schaal: 1:5	formaat: A3	
onderwerp: Detail 32		voorstel ☐ voorlopig ☐ definitief ☒		fase: WT	blad: WT-01

B

multiplex

gemoffelde daktrim

2 laagse bitumineuze dakbedekking
isolatie RC 4 op afschot
breedplaatvloer, dik 200mm

cellenbeton, dik 100mm

B.K. breedplaat. P = 8950+

B.K. dakvloer. P = 8950+

O.K. breedplaat. P = 8770+

metselwerk, dik 100mm


luchtpouw

isolatie, dik 97mm

affilmen
kalkzandsteen, dik 300mm

150 300 97 28 100
375 525

project: 11 appartementen en 292m² bedrijfsruimte, Hoogstraat 206 te Vlaardingen			projectnummer: 2028	
opdrachtgever: SKA  PROJECTMANAGEMENT		SKA Projectmanagement B.V. Dorpsstraat 41 1121 BV Landsmeer tel: 020-4496950		
architect: Henk Snoeks architect BNA				
datum: 22-5-2017	wijziging: a b	c d	schaal: 1:5	formaat: A3
onderwerp: Detail 33		voorstel ☐ voorlopig ☐ definitief ☒		fase: WT
				blad: WT-01

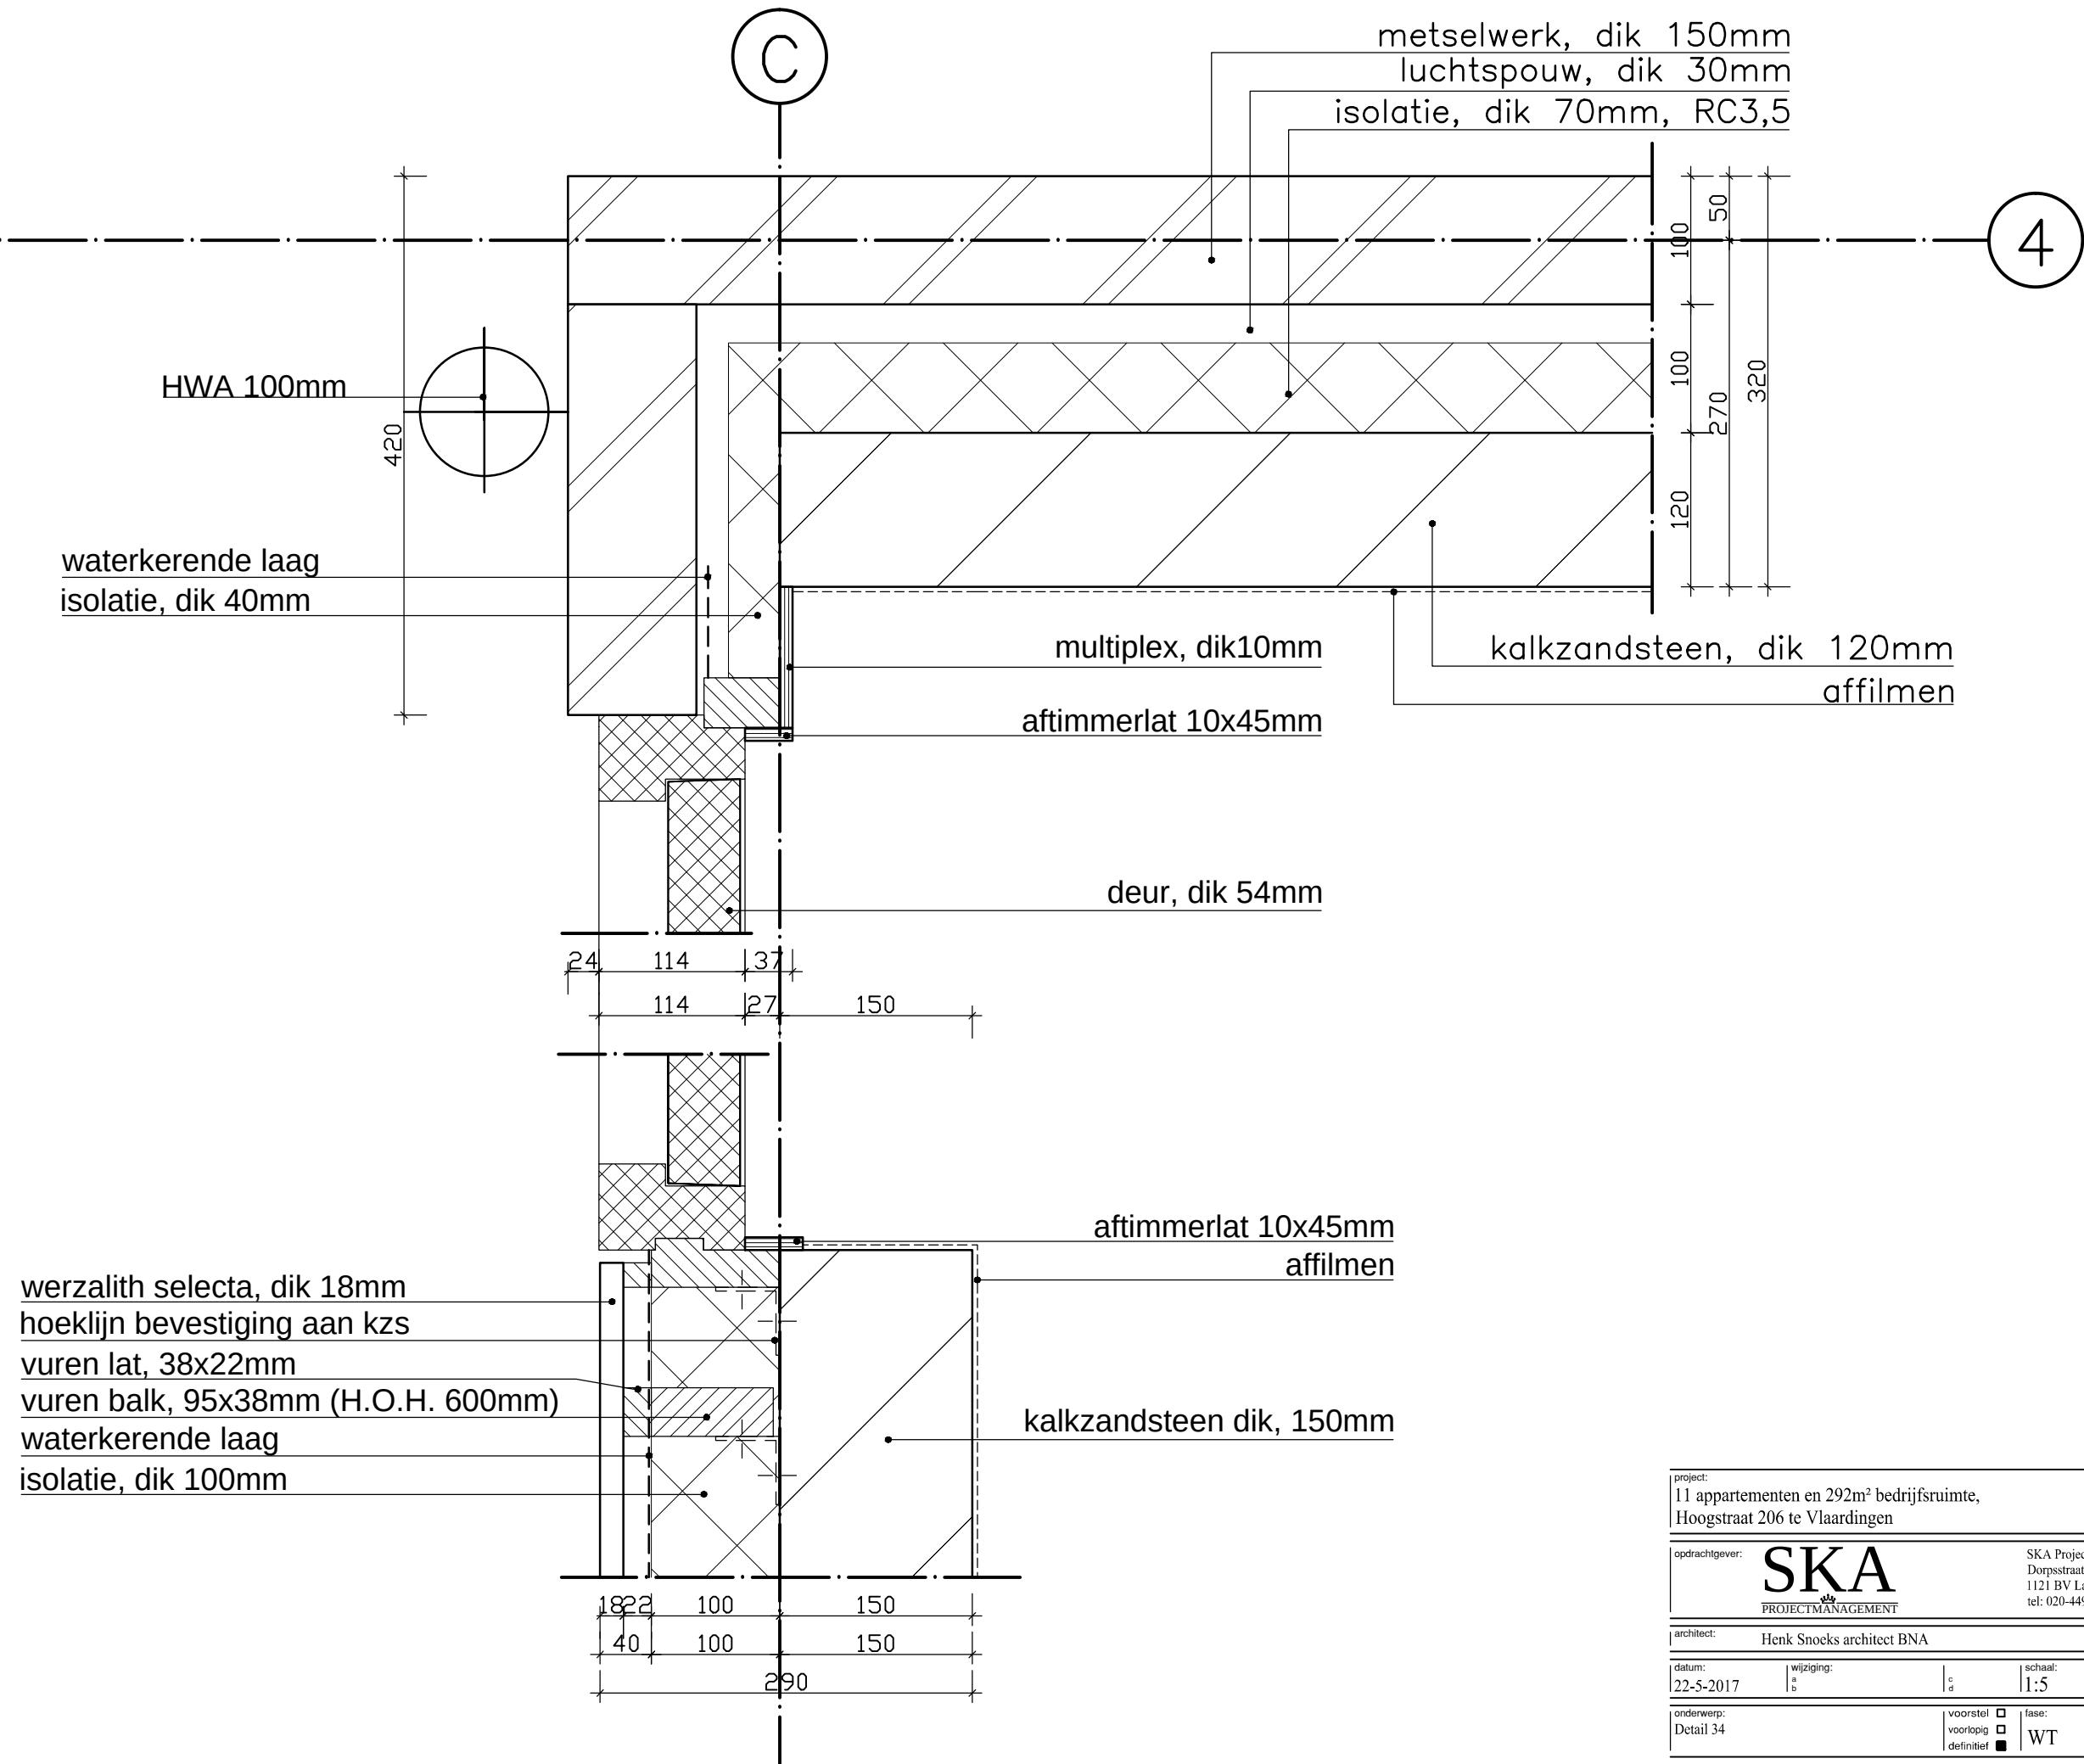

project: 11 appartementen en 292m² bedrijfsruimte, Hoogstraat 206 te Vlaardingen			projectnummer: 2028	
opdrachtgever: SKA PROJECTMANAGEMENT		SKA Projectmanagement B.V. Dorpsstraat 41 1121 BV Landsmeer tel: 020-4496950		
architect: Henk Snoeks architect BNA				
datum: 22-5-2017	wijziging: a b	c d	schaal: 1:5	formaat: A3
onderwerp: Detail 34		voorstel ☐ voorlopig ☐ definitief ☒	fase: WT	blad: WT-01



4

gemoffelde daktrim

cellenbetonblok, dik 100mm

open stootvoeg

isolatie, dik 97mm, RC 3,5

luchtsouw, dik 30mm

metselwerk, dik 100mm

waterkerende laag

stalen latei (gemoffeld)

open stootvoeg

O.K. metselwerk. P = 11617+

U glas=1,1 W/m2 K

O.K. kozijn. P = 10307+

B.K.metselwerk. P = 10227+

Nibo Stone
Raamdorpel 30mm

open stootvoeg

waterkerende laag

multiplex

2 laagse bitumineuze dakbedekking
isolatie, RC 4 op afschot
breedplaatvloer, dik 200mm

B.K. dakvloer.
P = 11930+

O.K. breedplaat.
P = 11730+

B.K. kozijn. P = 11607+

multiplex, dik 10mm

kalkzandsteen in aanzicht


ventilatie (FitStream)

aftimmerlat 9x45mm


vensterbank
affilmen


kalkzandsteen, dik 120mm

project: 11 appartementen en 292m² bedrijfsruimte, Hoogstraat 206 te Vlaarding			projectnummer:		
opdrachtgever: SKA PROJECTMANAGEMENT			SKA Projectmanagement B.V. Dorpsstraat 41 1121 BV Landsmeer tel: 020-4496950		
architect: Henk Snoeks architect BNA					
datum: 22-5-2017	wijziging: a b	c d	schaal: 1:5	formaat: A3	
onderwerp: Detail 37		voorstel ☐ voorlopig ☐ definitief ☒		fase: WT	blad: WT-01

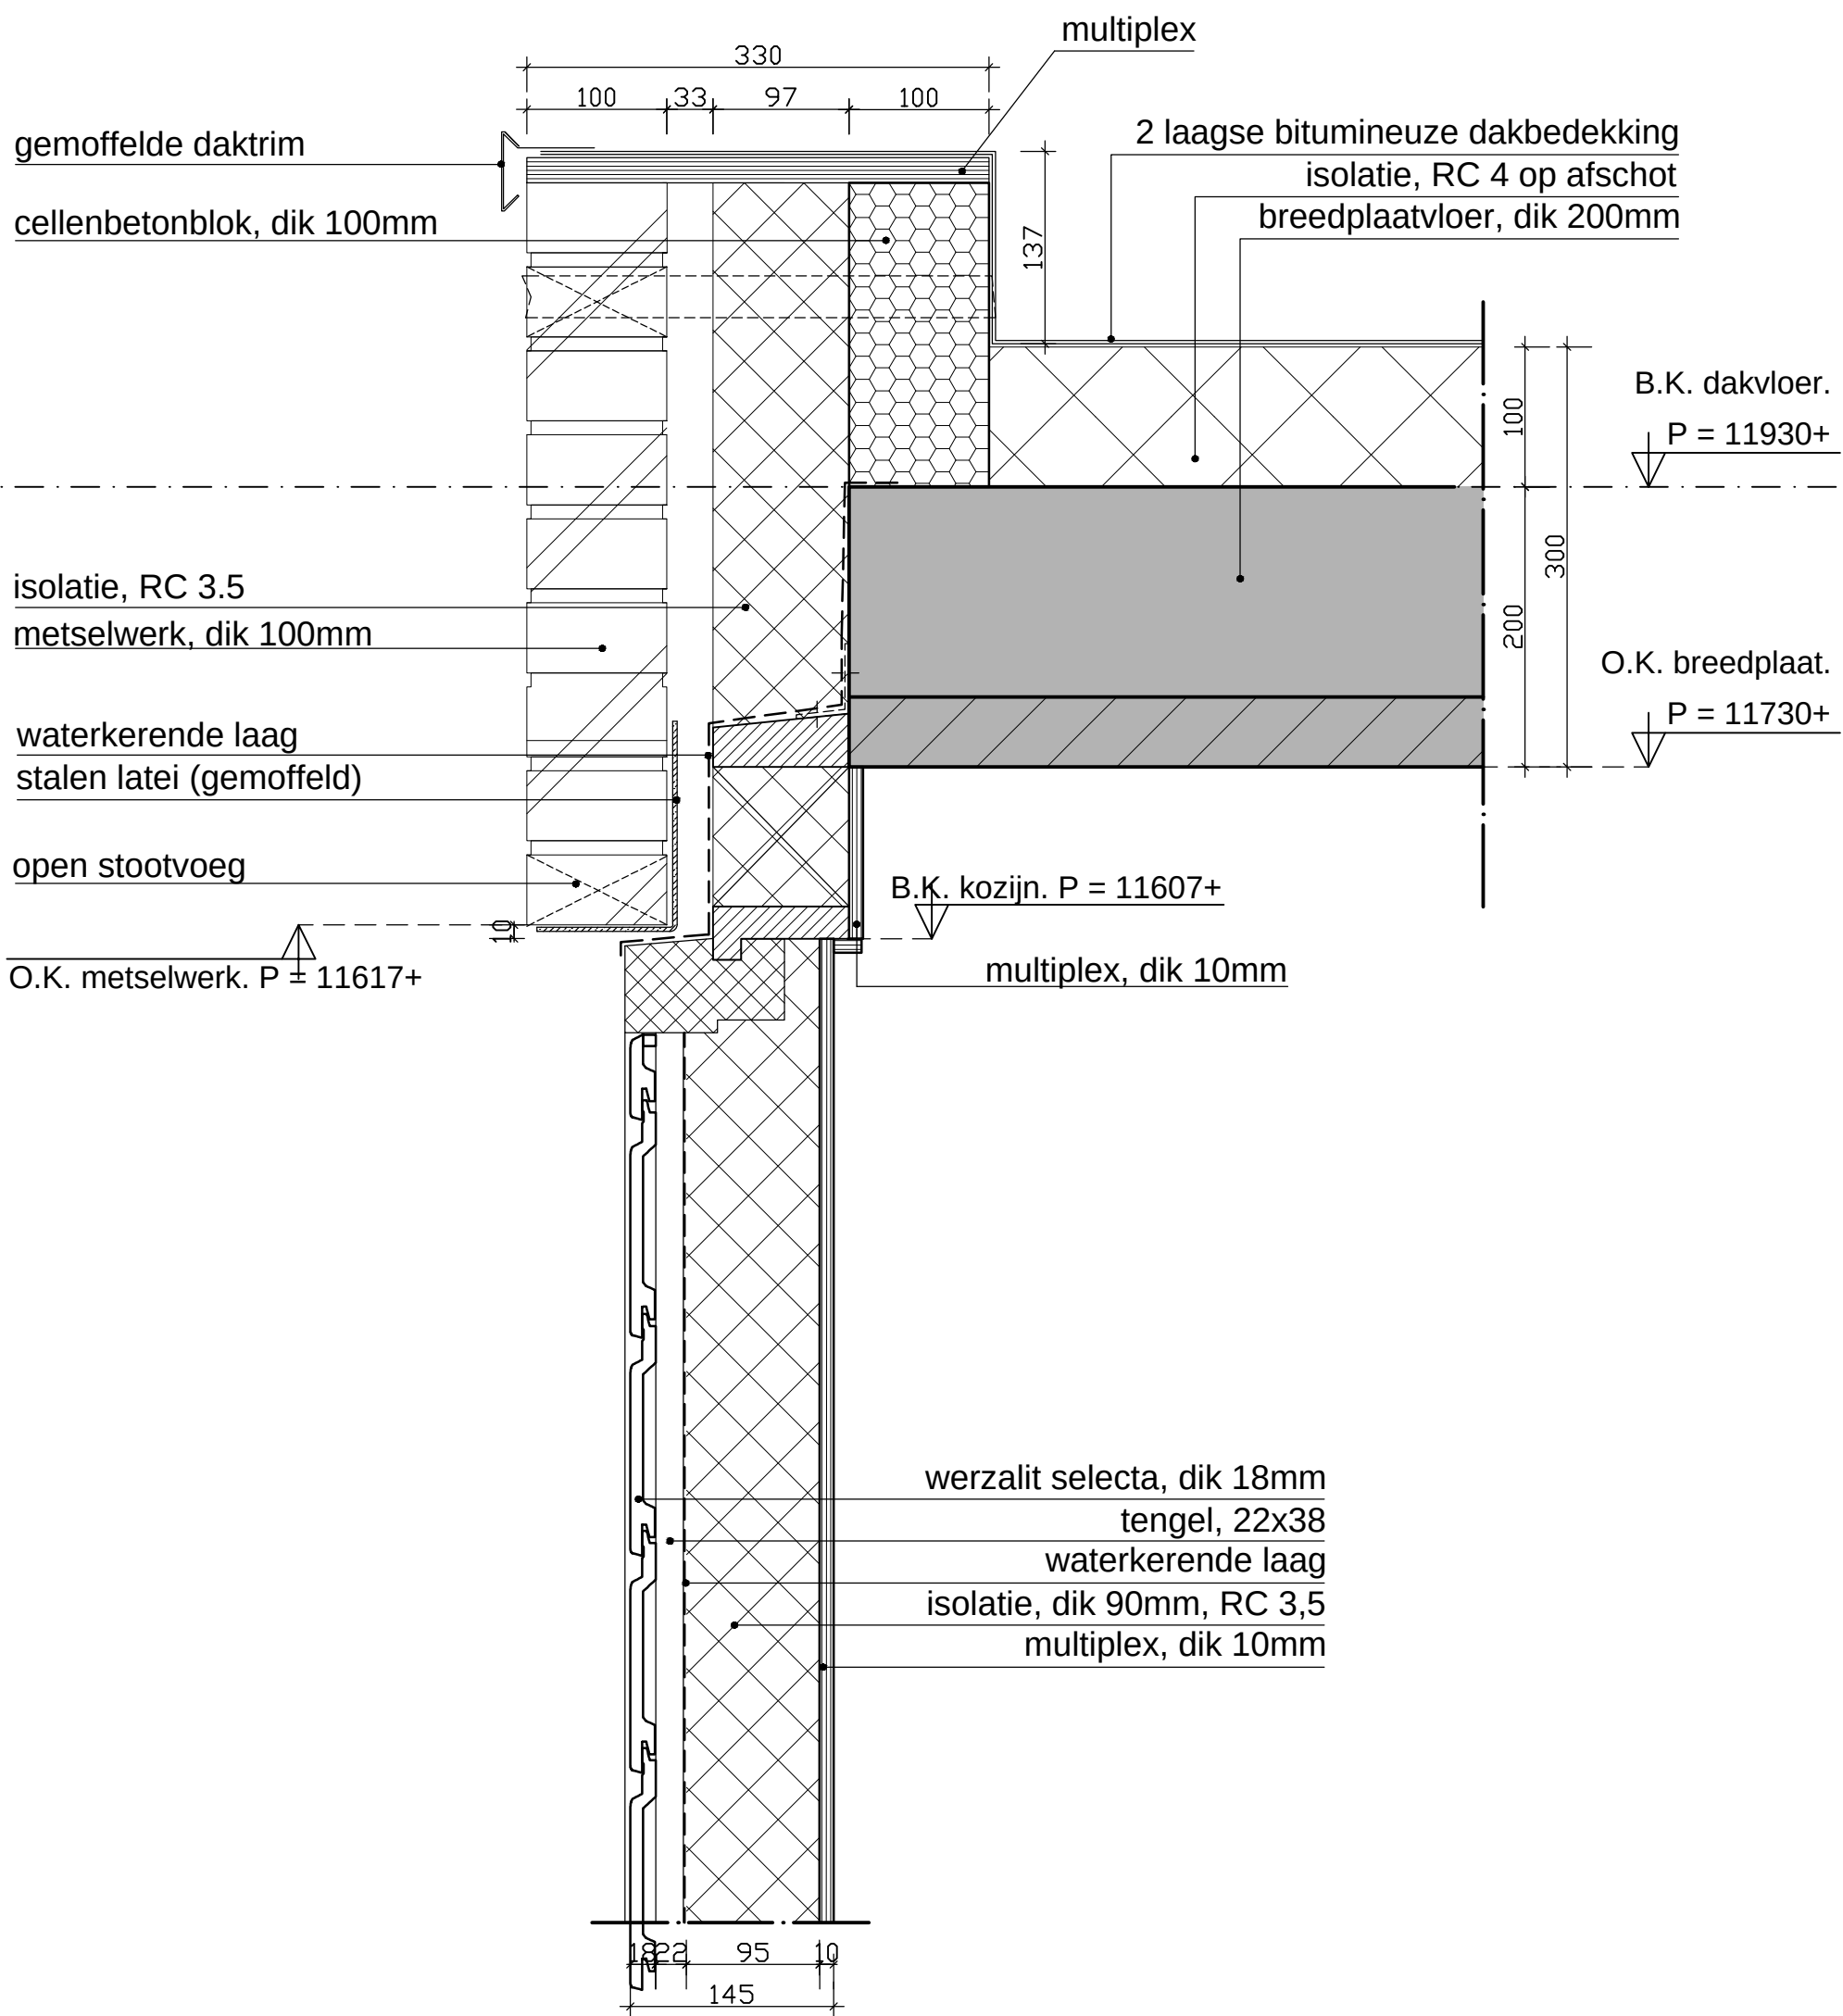


project: 11 appartementen en 292m ² bedrijfsruimte, Hoogstraat 206 te Vlaarding			projectnummer:		
opdrachtgever:			SKA Projectmanagement B.V. Dorpsstraat 41 1121 BV Landsmeer tel: 020-4496950		
SKA PROJECTMANAGEMENT					
architect: Henk Snoeks architect BNA					
datum: 22-5-2017	wijziging: a b	c d	schaal: 1:5	formaat: A3	
onderwerp: Detail 39			voorstel ☐ voorlopig ☐ definitief ☒	fase: WT	blad: WT-01

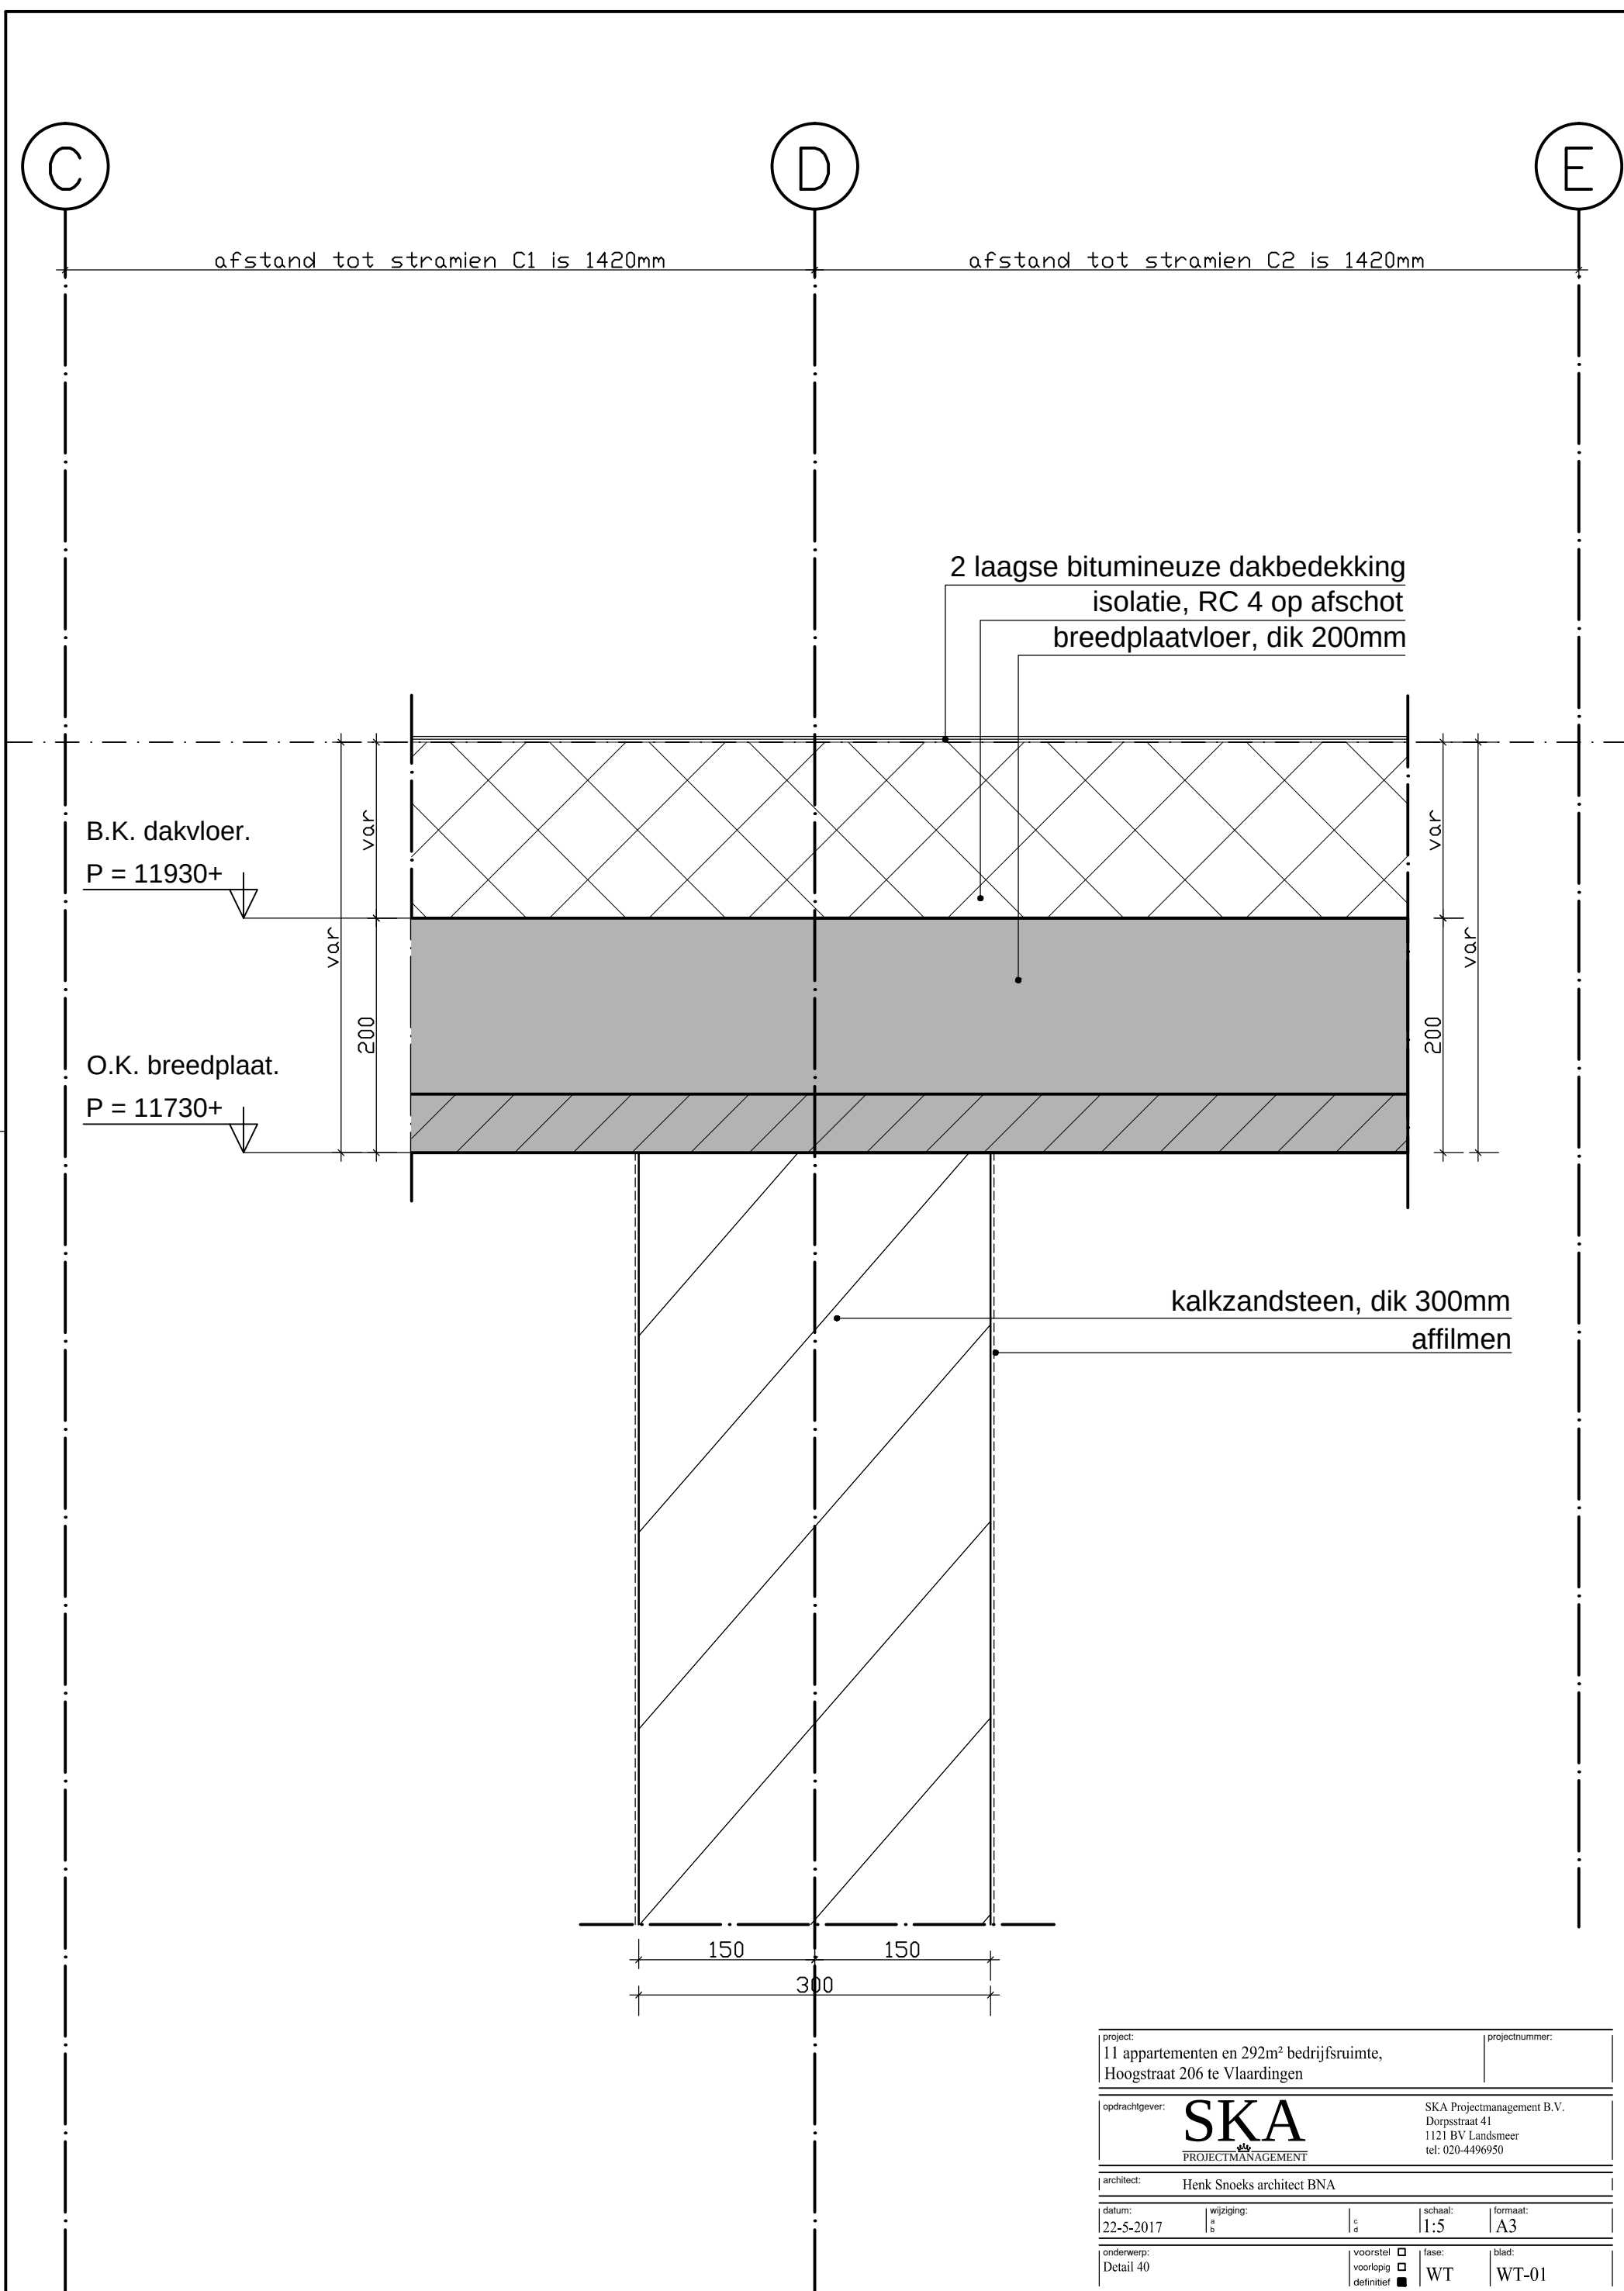


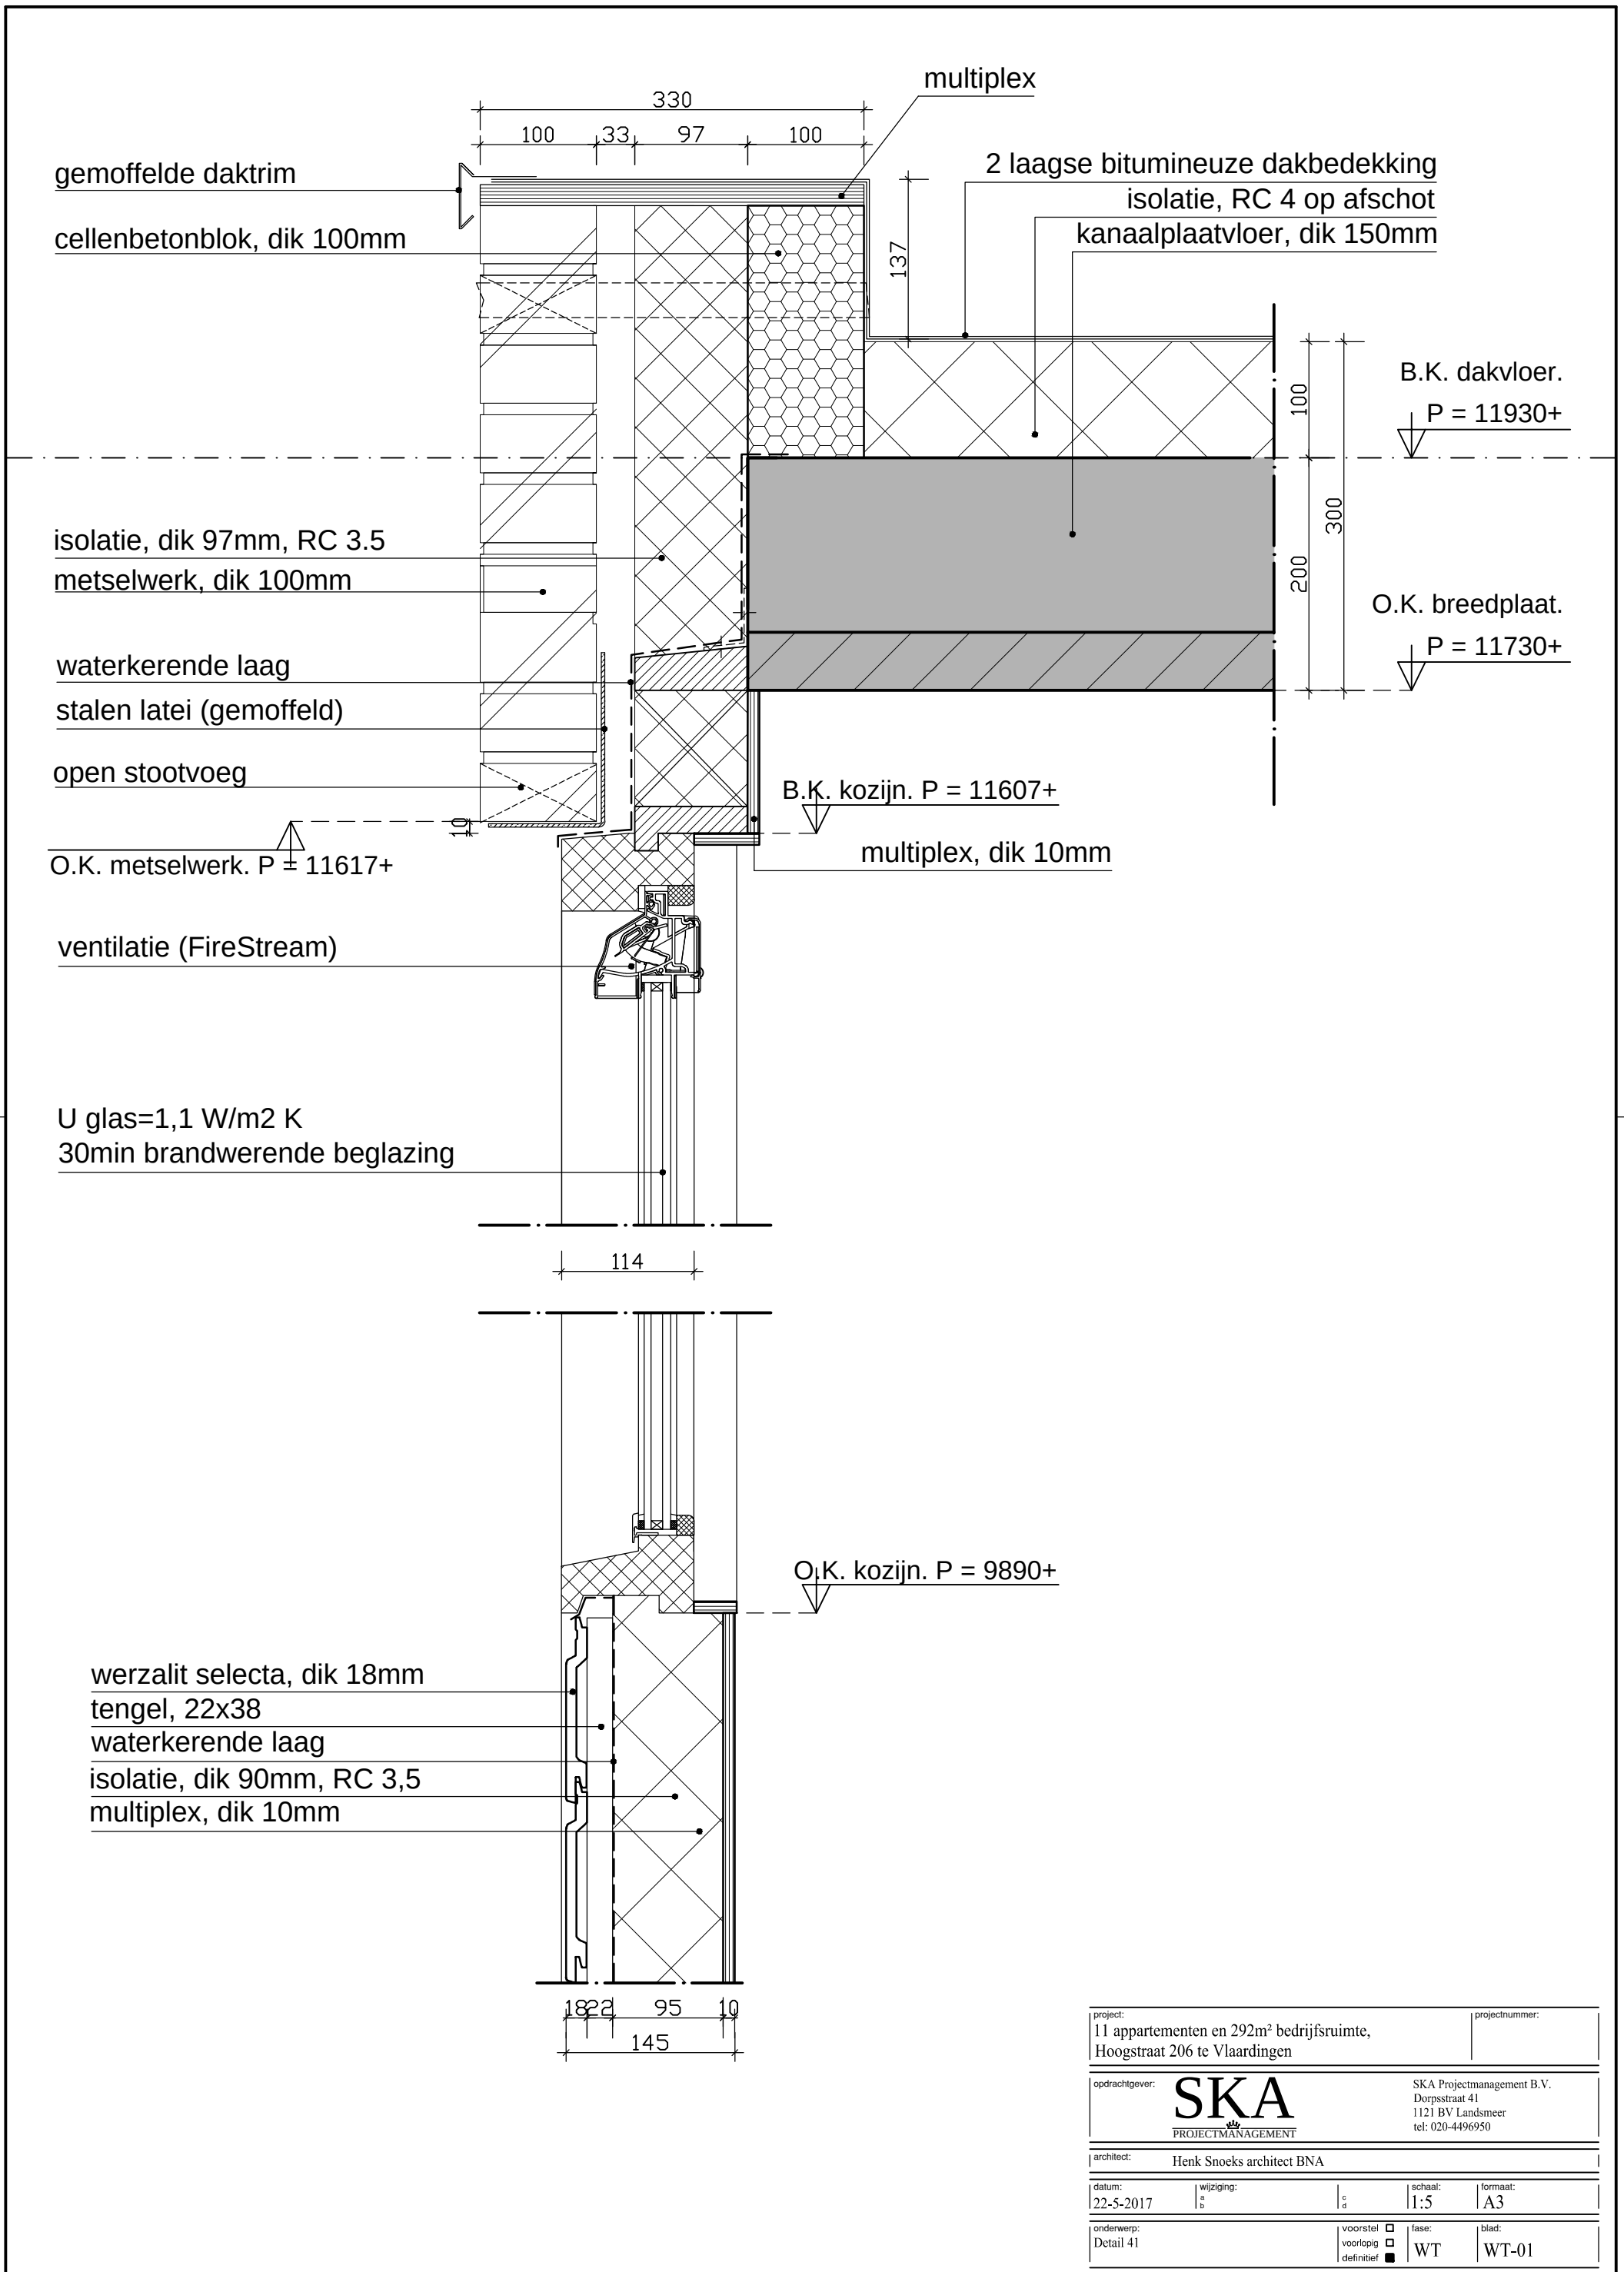


project: 11 appartementen en 292m² bedrijfsruimte, Hoogstraat 206 te Vlaardingen			projectnummer:	
opdrachtgever:		SKA Projectmanagement B.V. Dorpsstraat 41 1121 BV Landsmeer tel: 020-4496950		
SKA PROJECTMANAGEMENT				
architect: Henk Snoeks architect BNA				
datum: 22-5-2017	wijziging: a b	c d	schaal: 1:5	formaat: A3
onderwerp: Detail 41		voorstel ☐ voorlopig ☐ definitief ☒	fase: WT	blad: WT-01

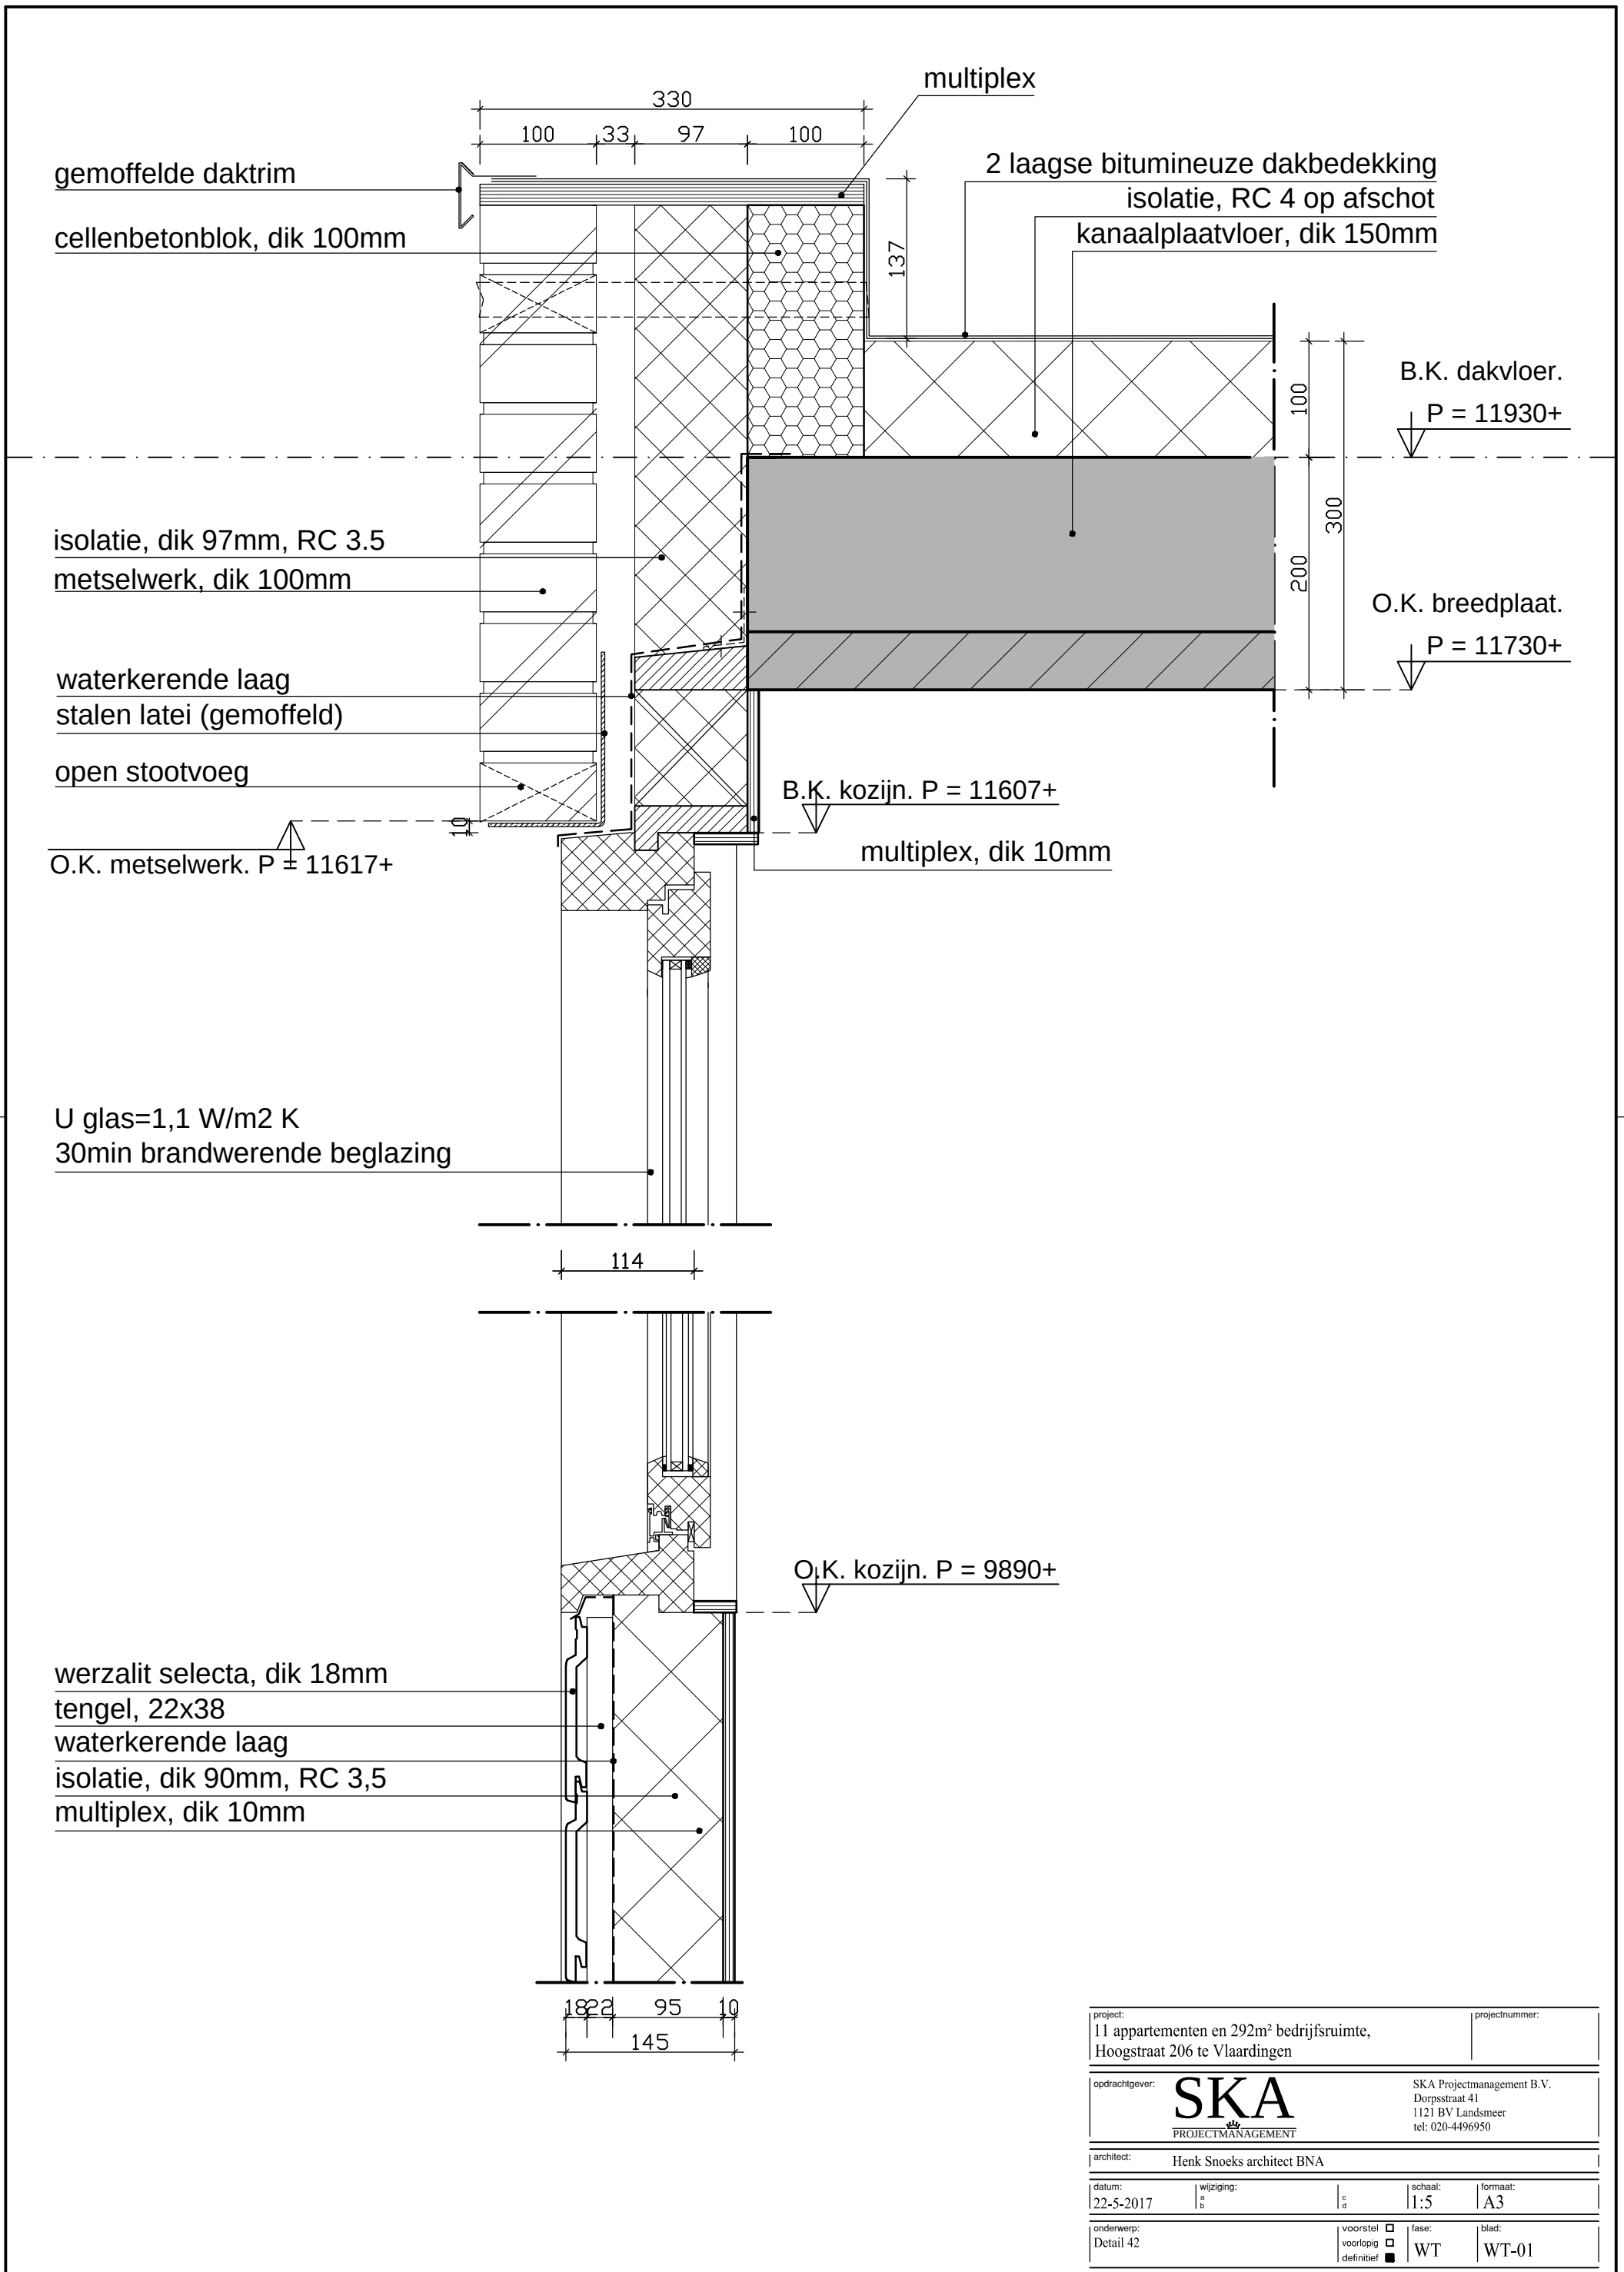


project: 11 appartementen en 292m² bedrijfsruimte, Hoogstraat 206 te Vlaardingen			projectnummer:		
opdrachtgever: SKA PROJECTMANAGEMENT			SKA Projectmanagement B.V. Dorpsstraat 41 1121 BV Landsmeer tel: 020-4496950		
architect: Henk Snoeks architect BNA					
datum: 22-5-2017	wijziging: a b	c d	schaal: 1:5	formaat: A3	
onderwerp: Detail 42		voorstel ☐ voorlopig ☐ definitief ☒		fase: WT	blad: WT-01

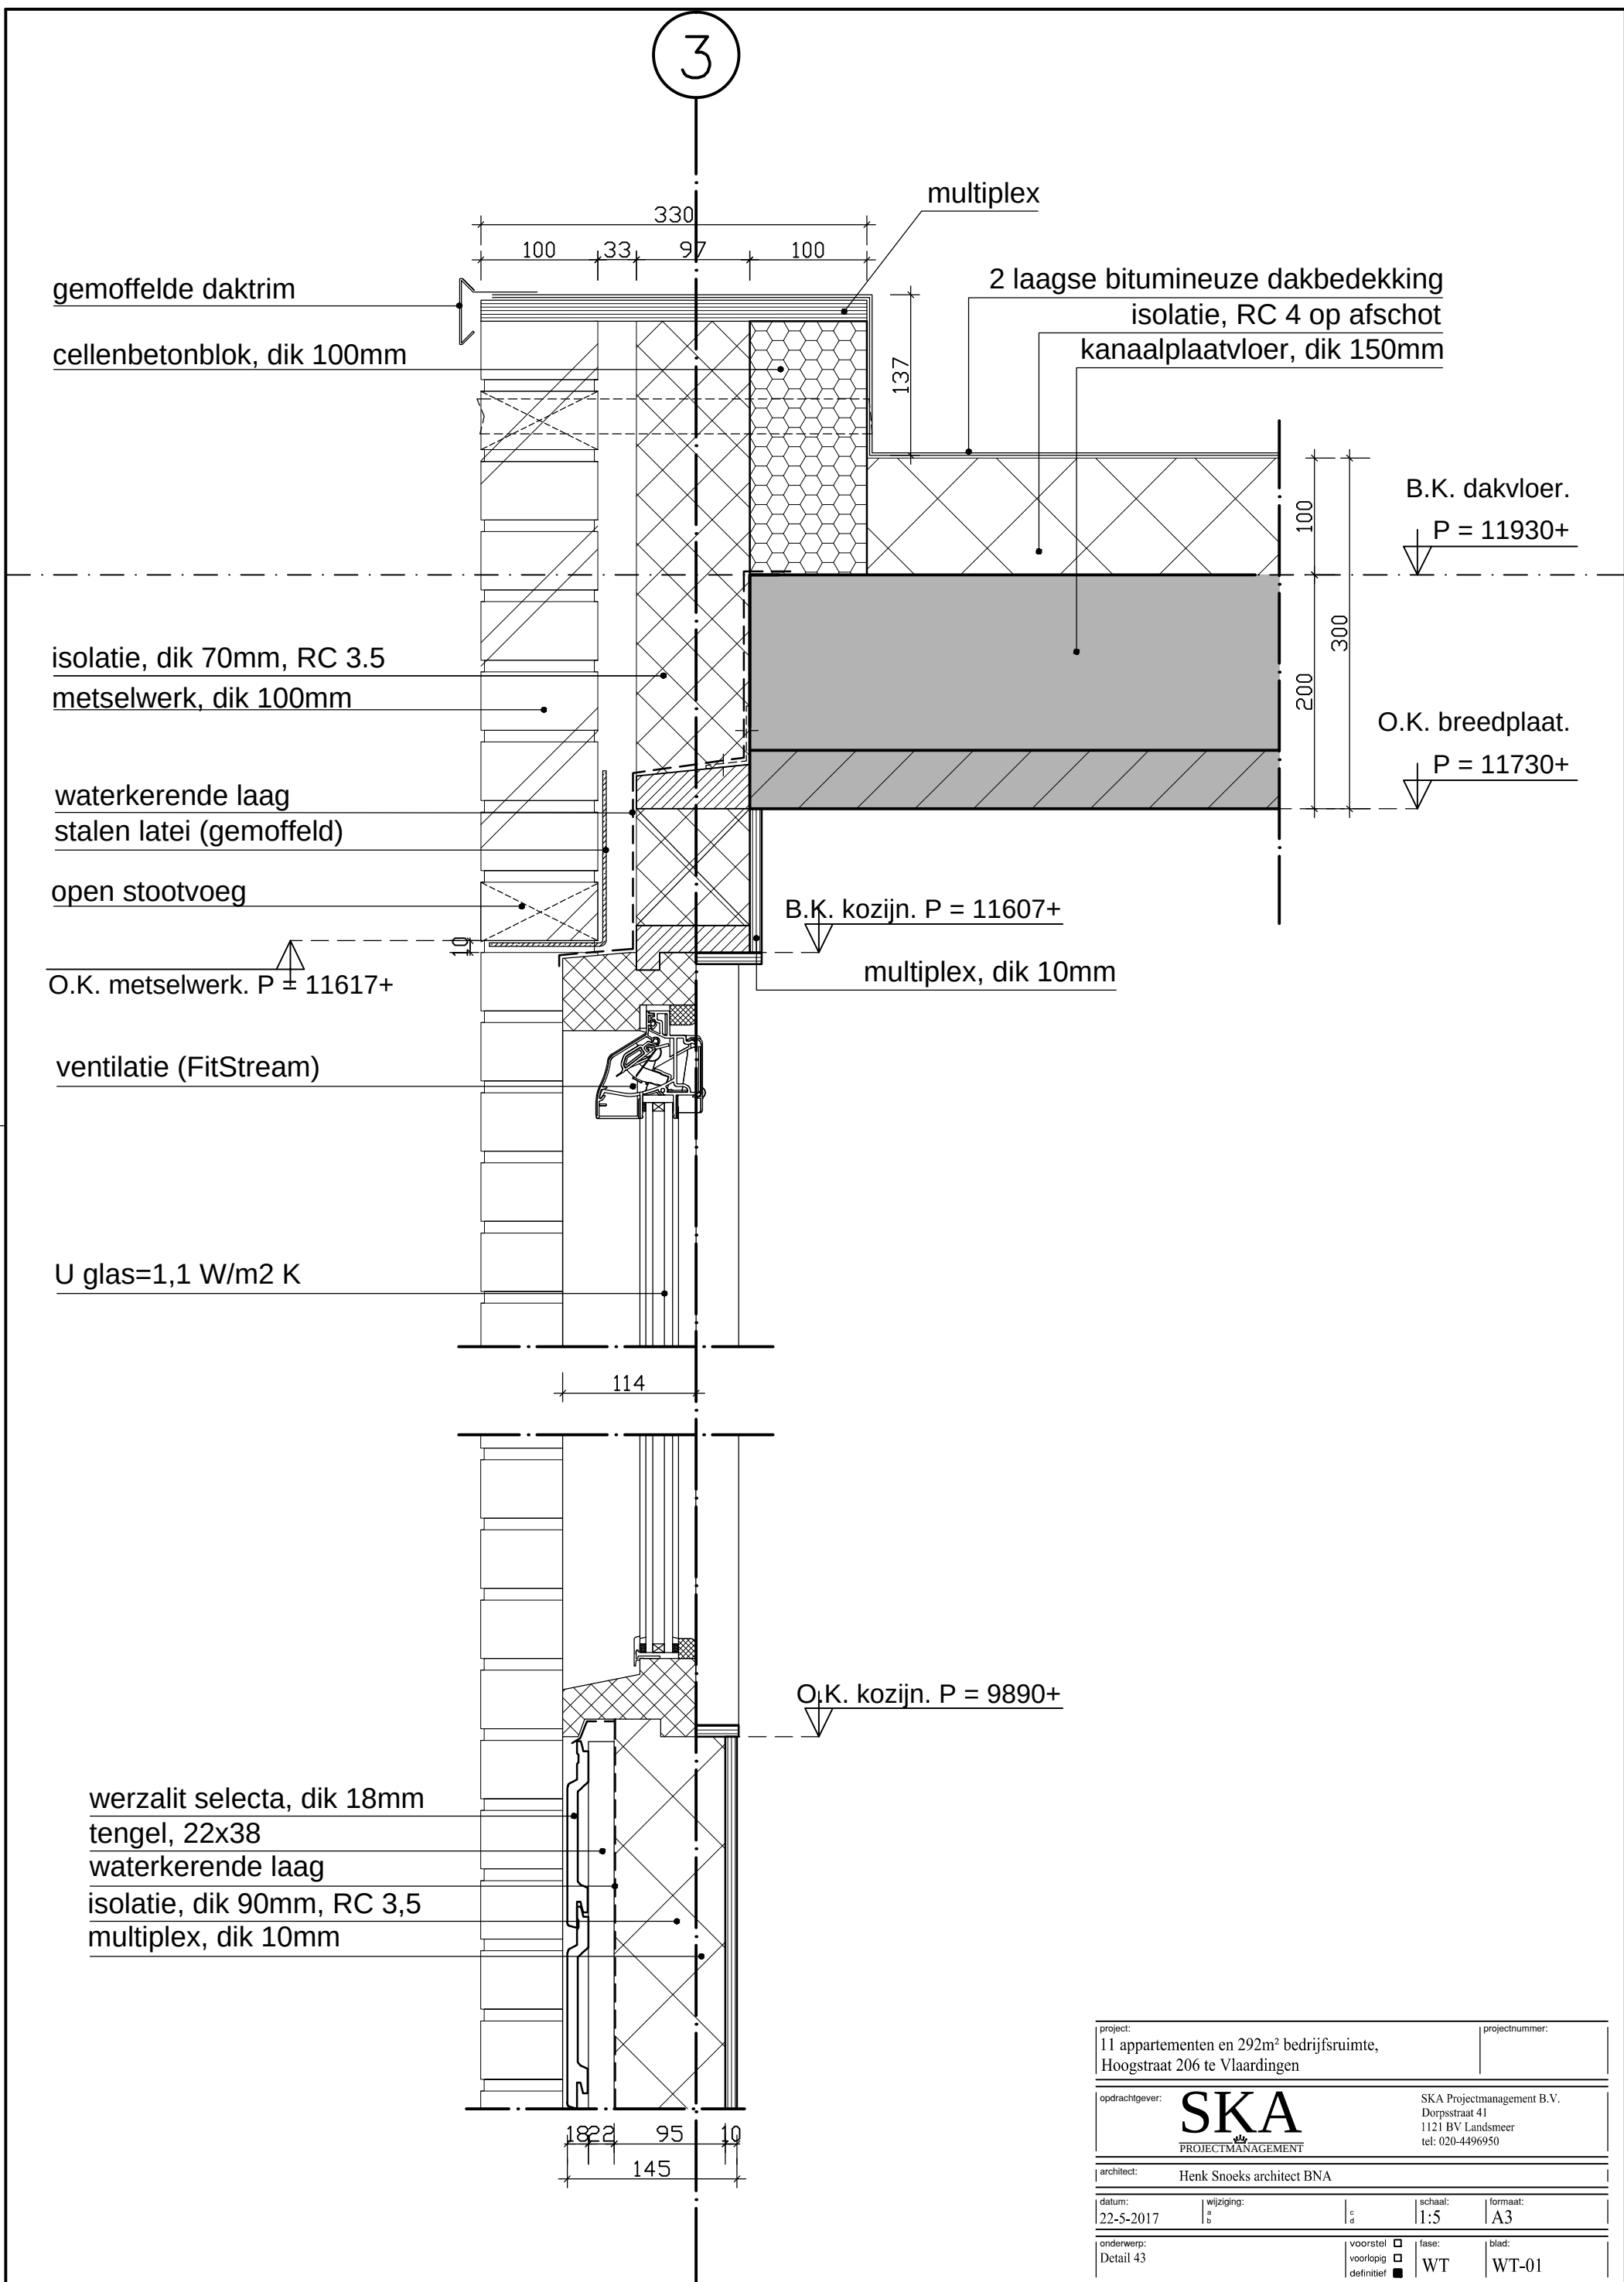



C

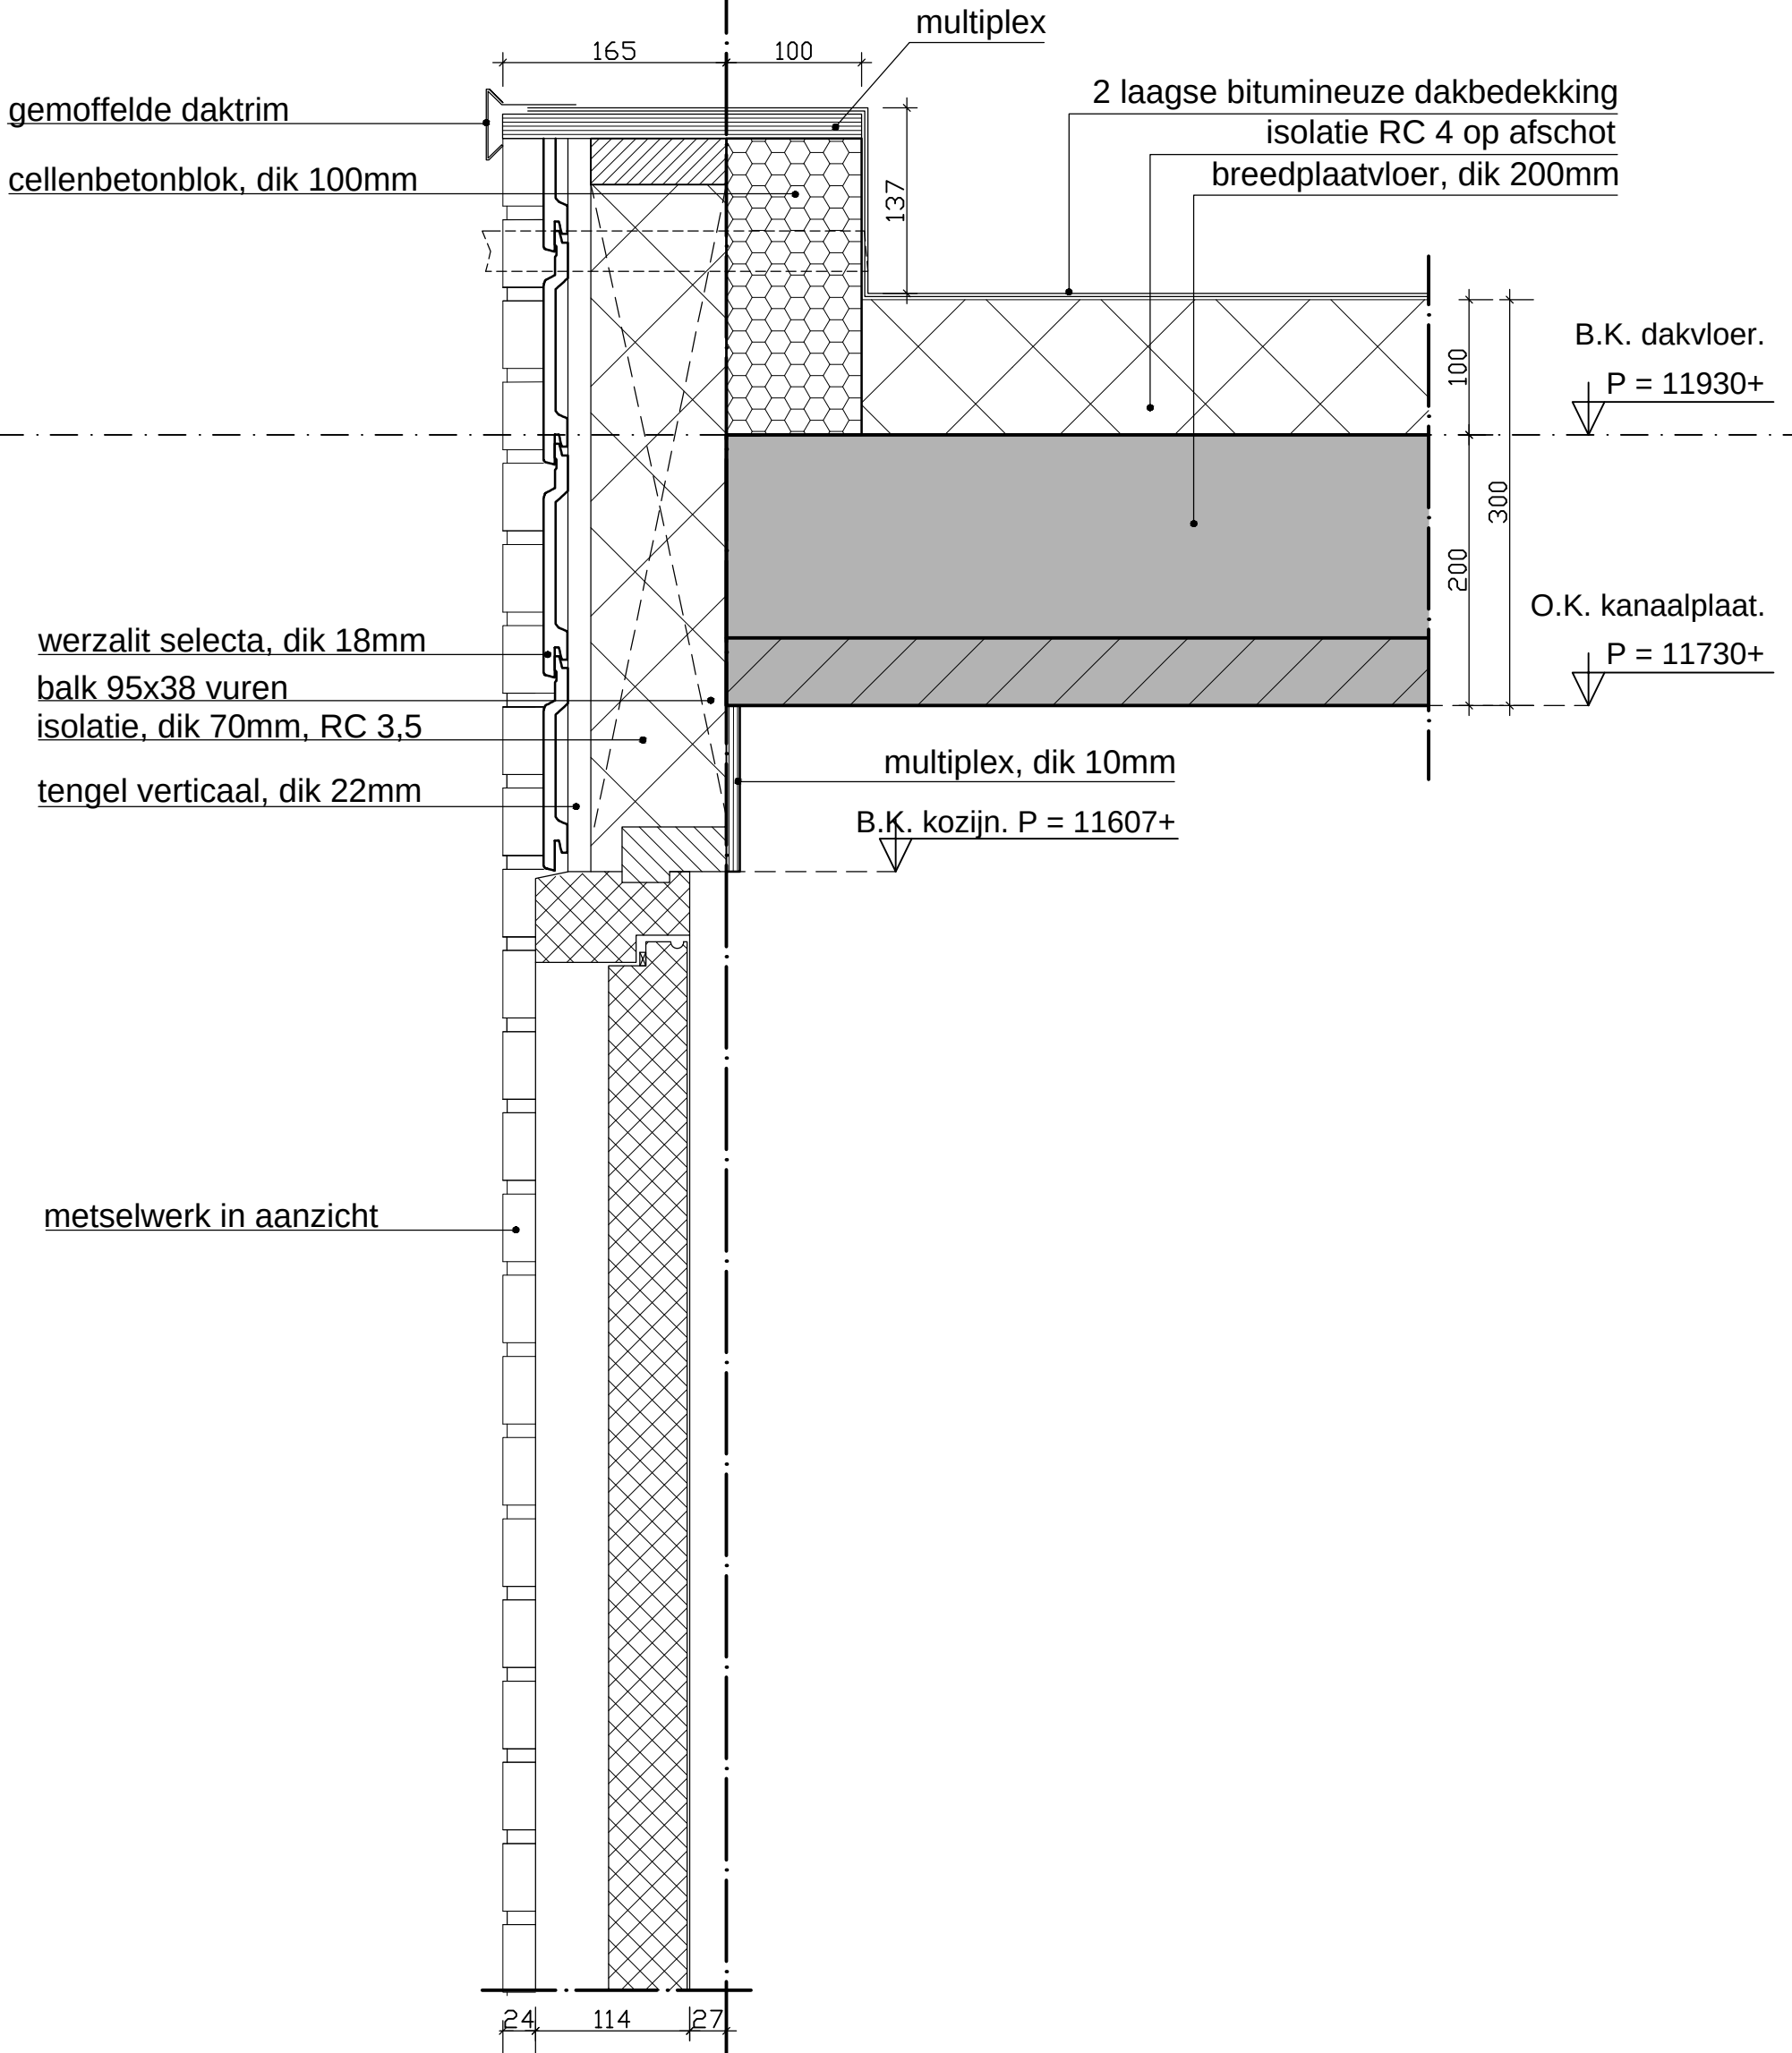


project: 11 appartementen en 292m² bedrijfsruimte, Hoogstraat 206 te Vlaardingen			projectnummer:		
opdrachtgever:			SKA Projectmanagement B.V. Dorpsstraat 41 1121 BV Landsmeer tel: 020-4496950		
architect:			Henk Snoeks architect BNA		
datum: 22-5-2017	wijziging: a b	c d	schaal: 1:5	formaat: A3	
onderwerp: Detail 44		voorstel ☐ voorlopig ☐ definitief ☒		fase: WT	blad: WT-01

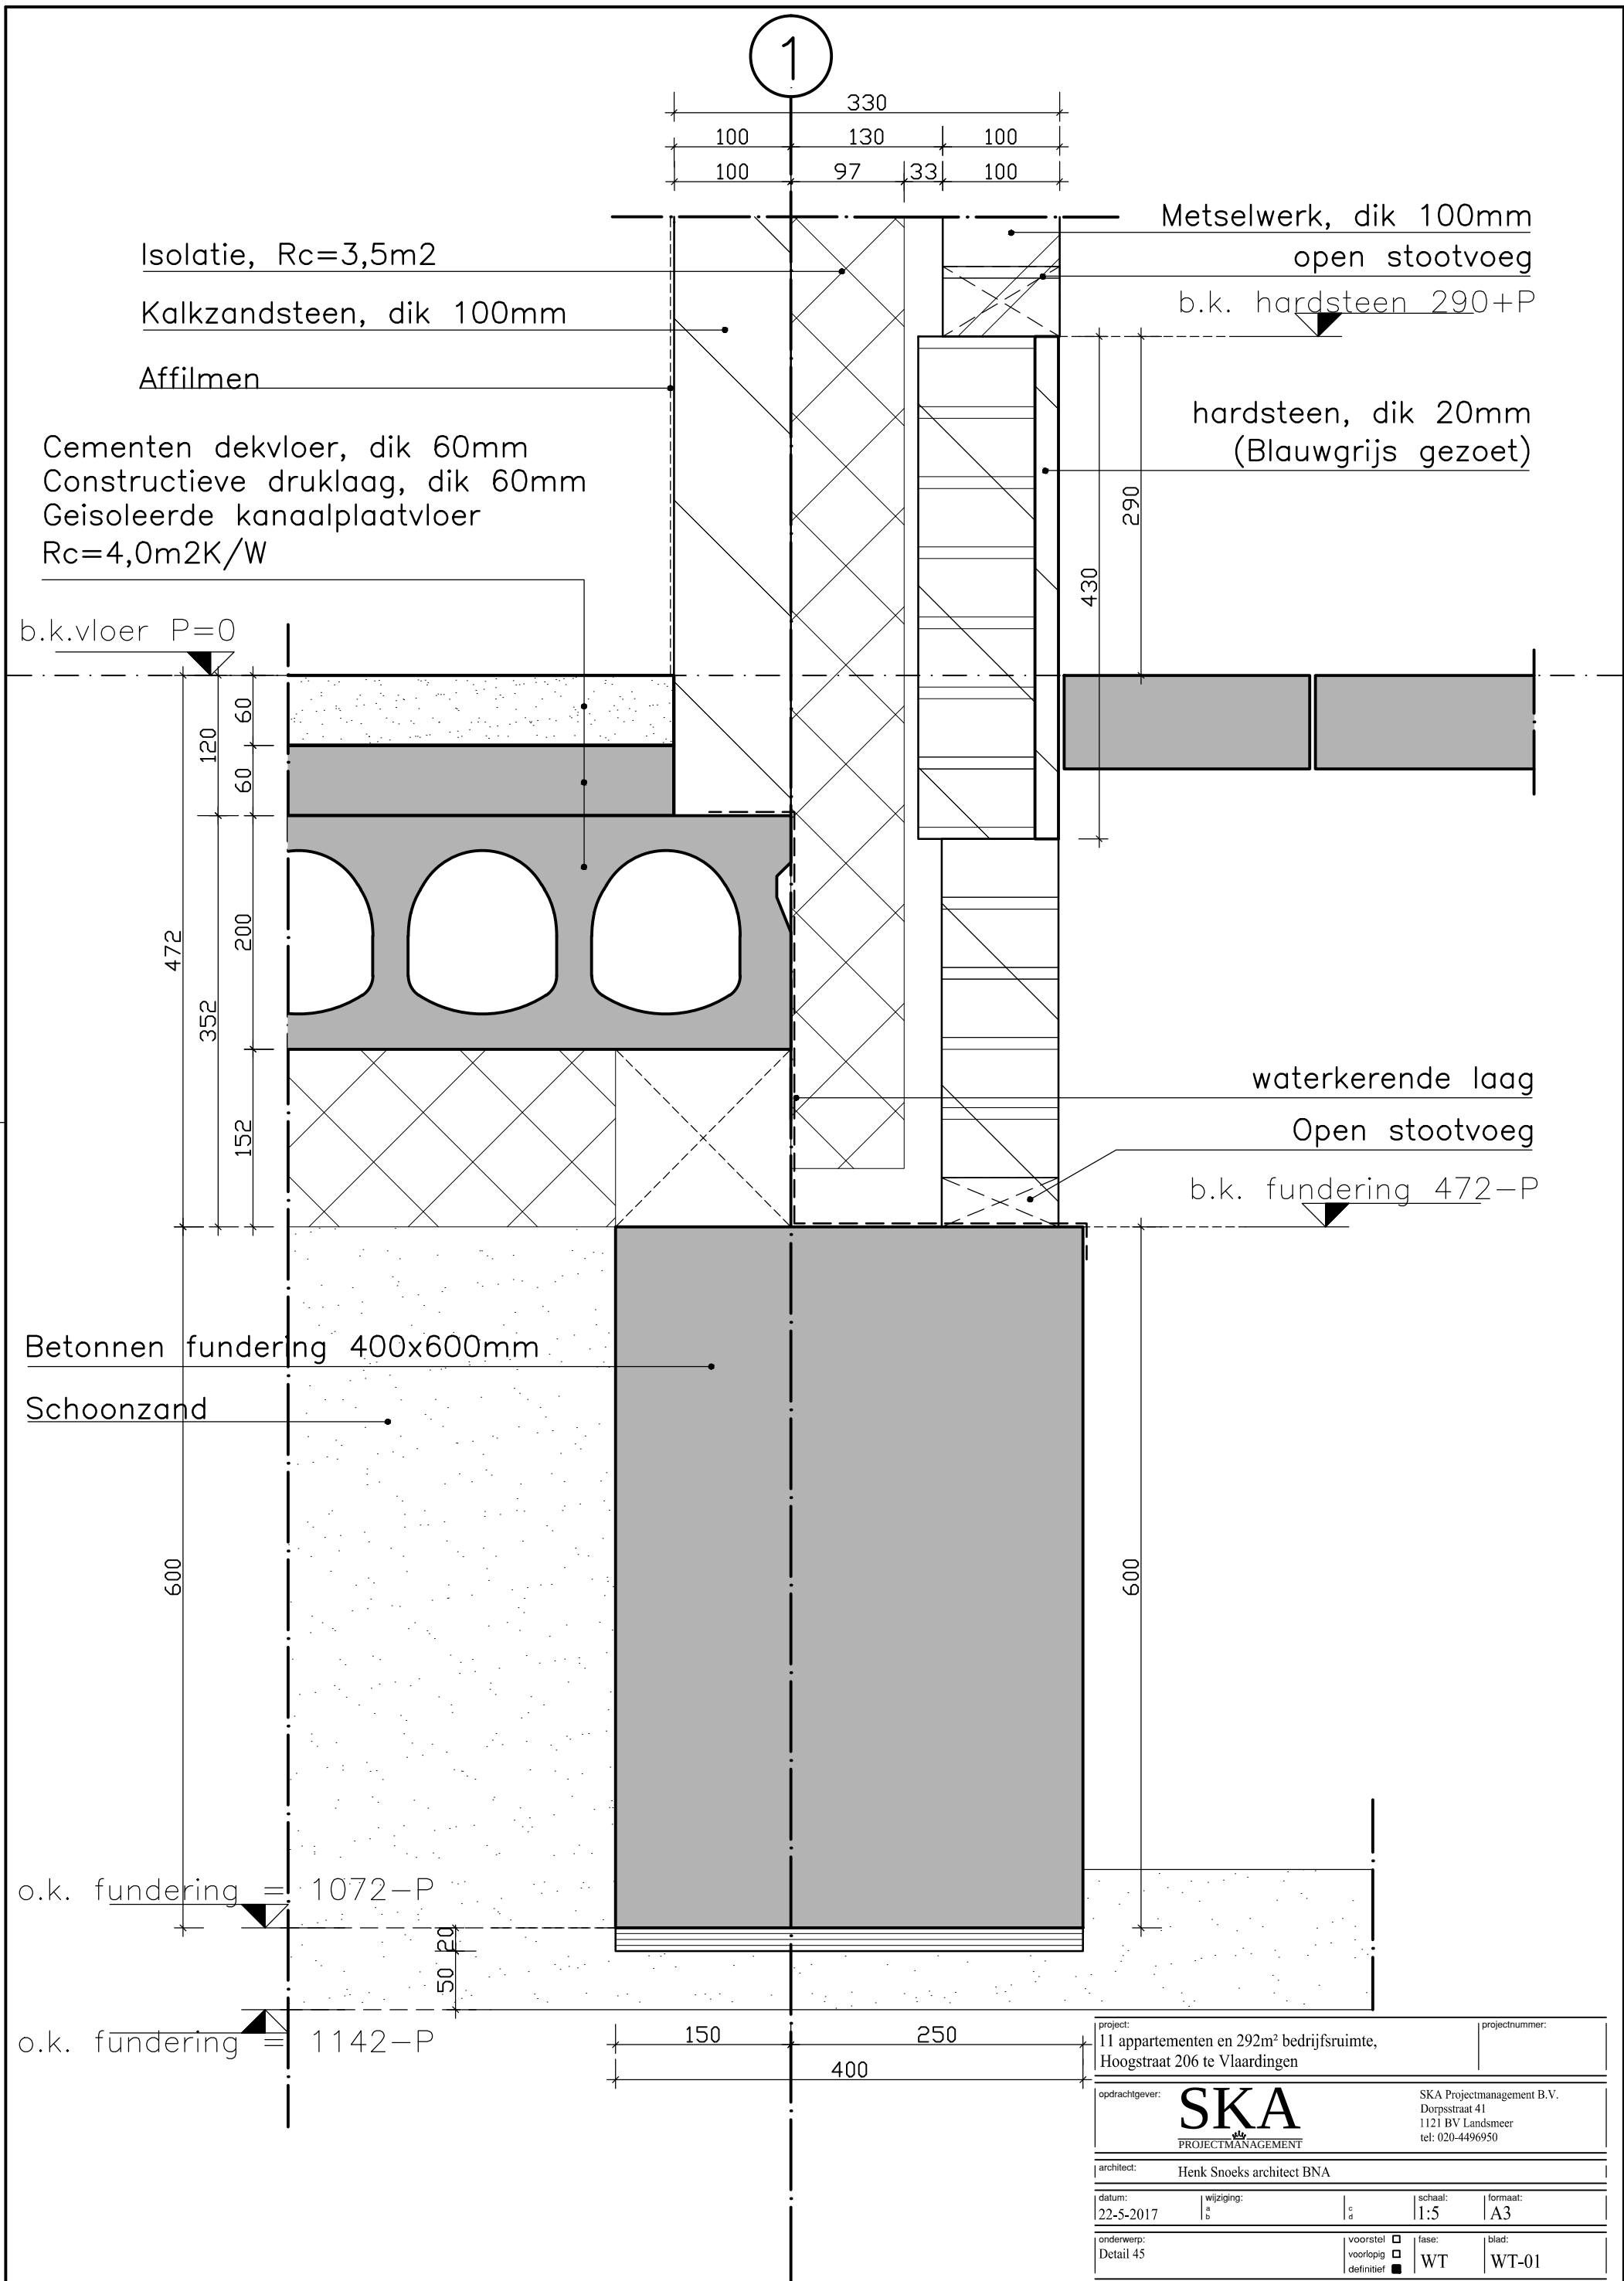

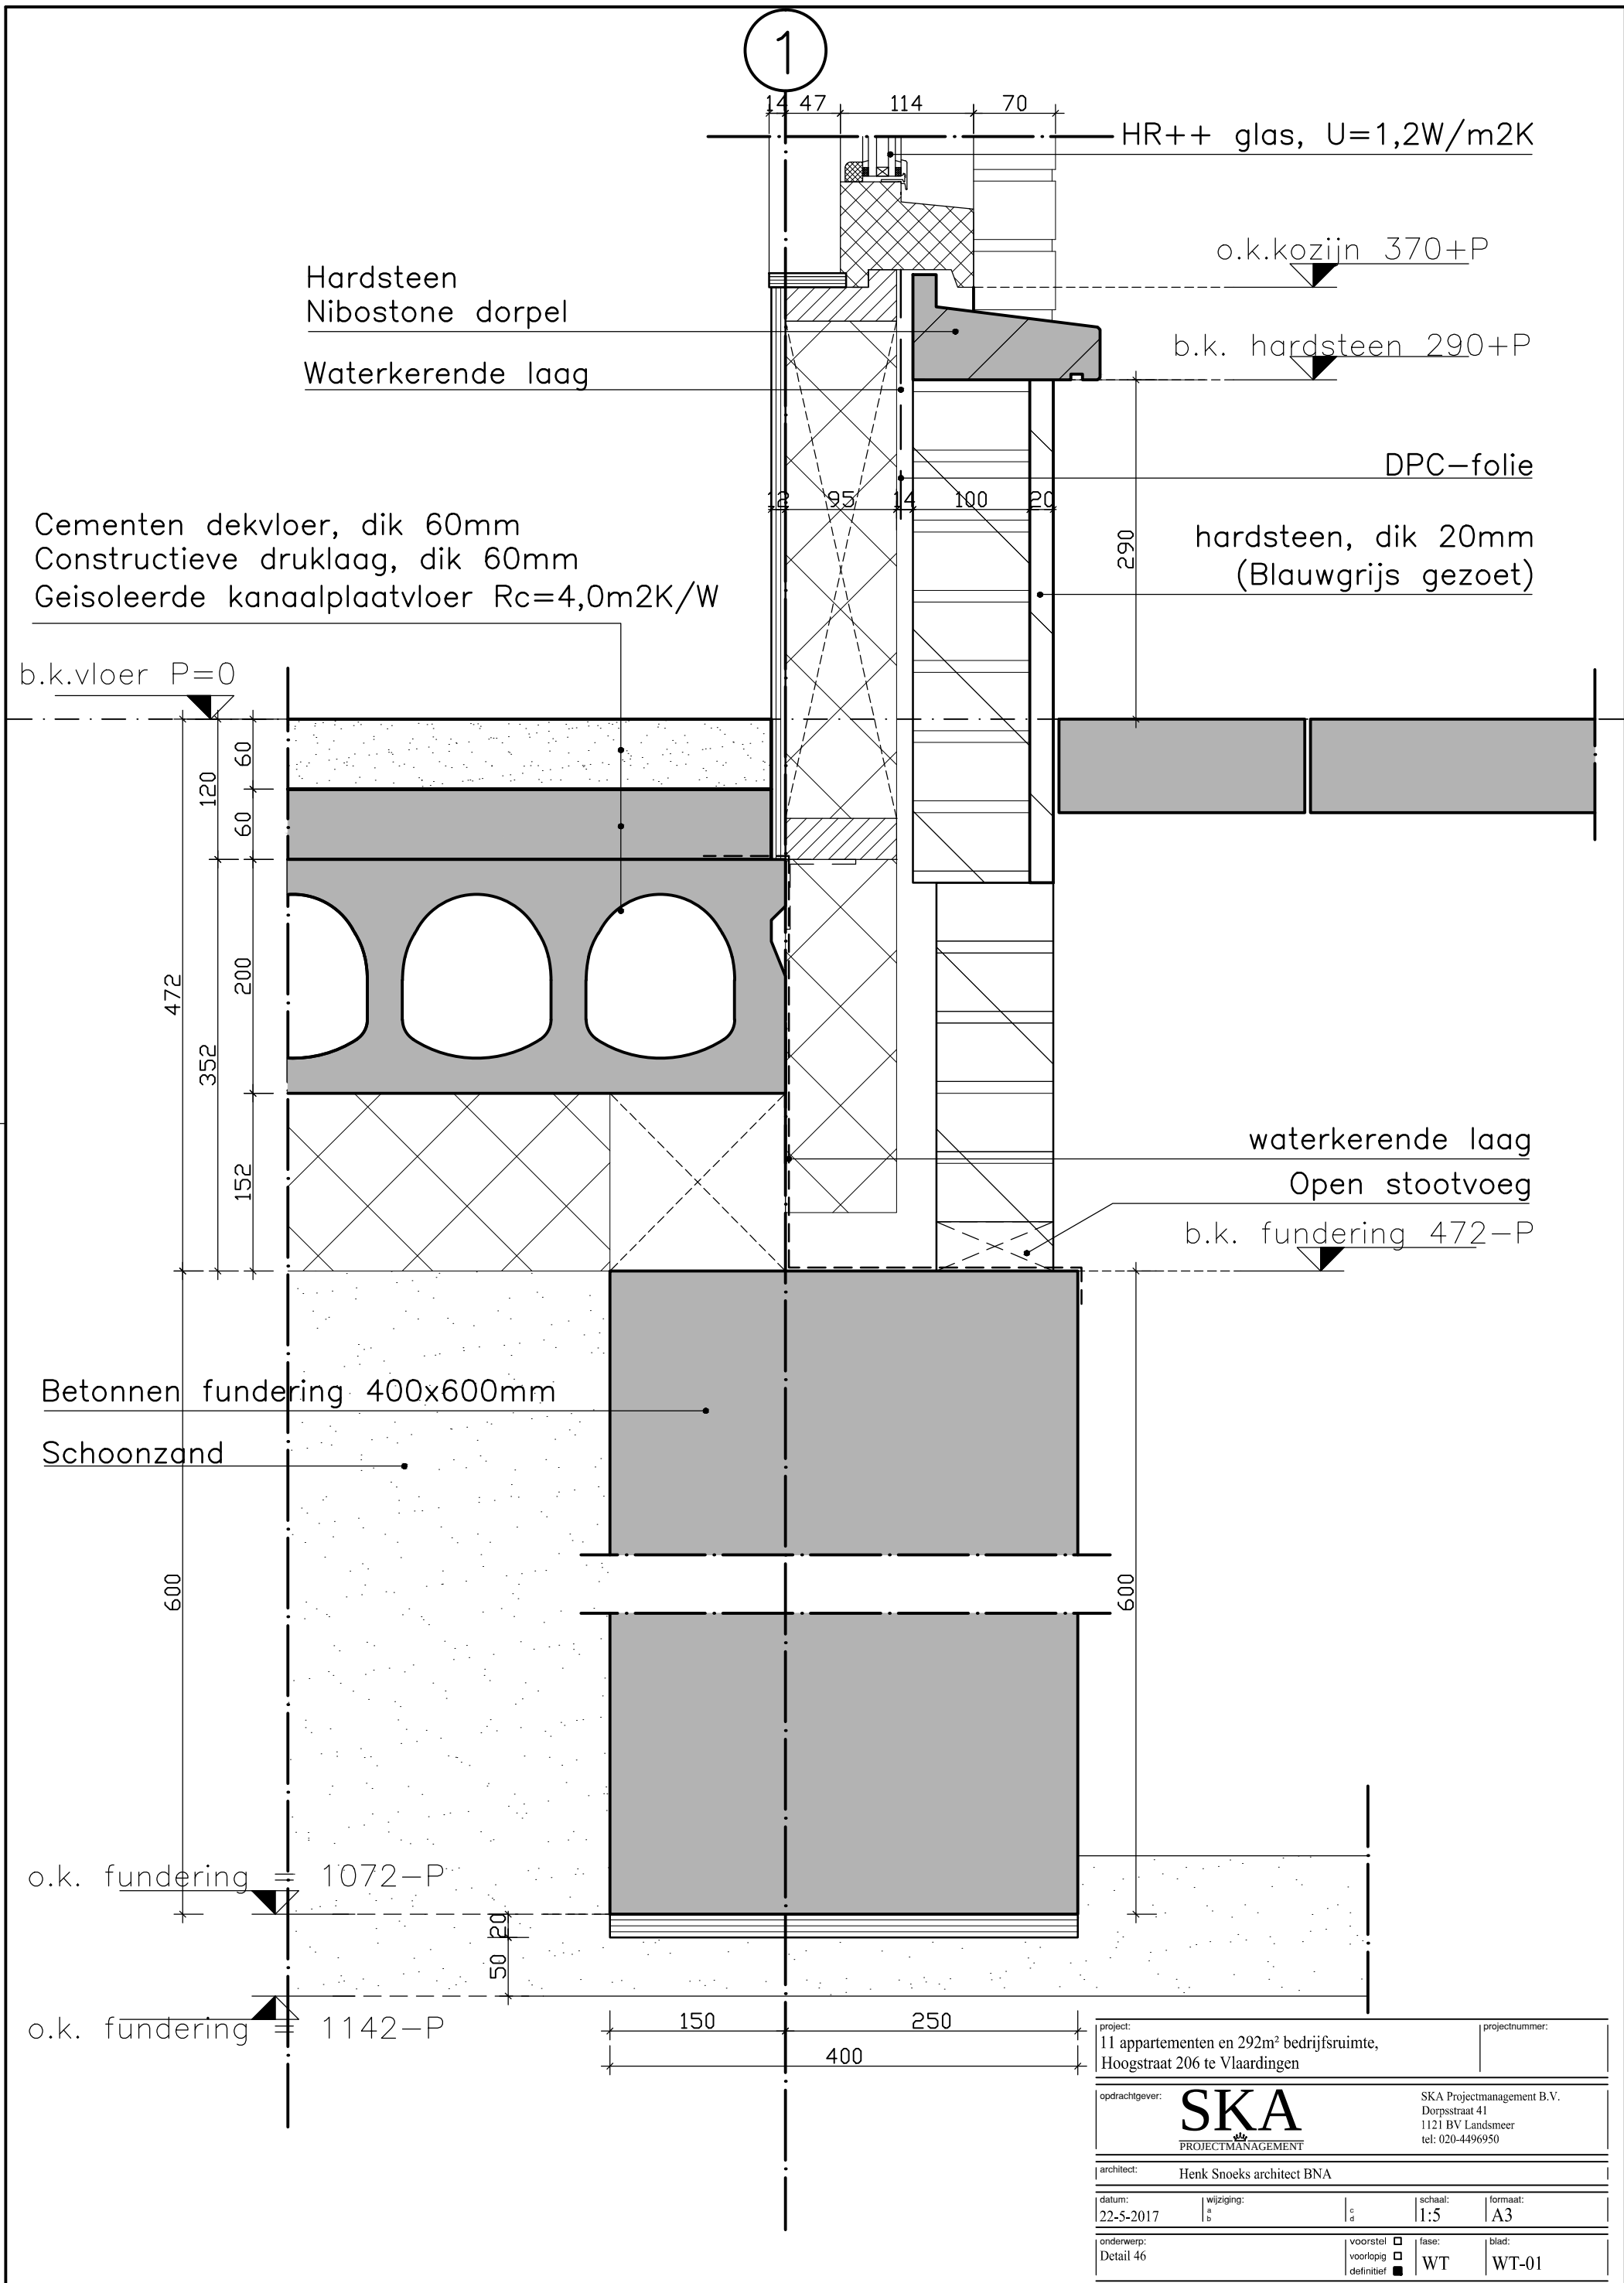


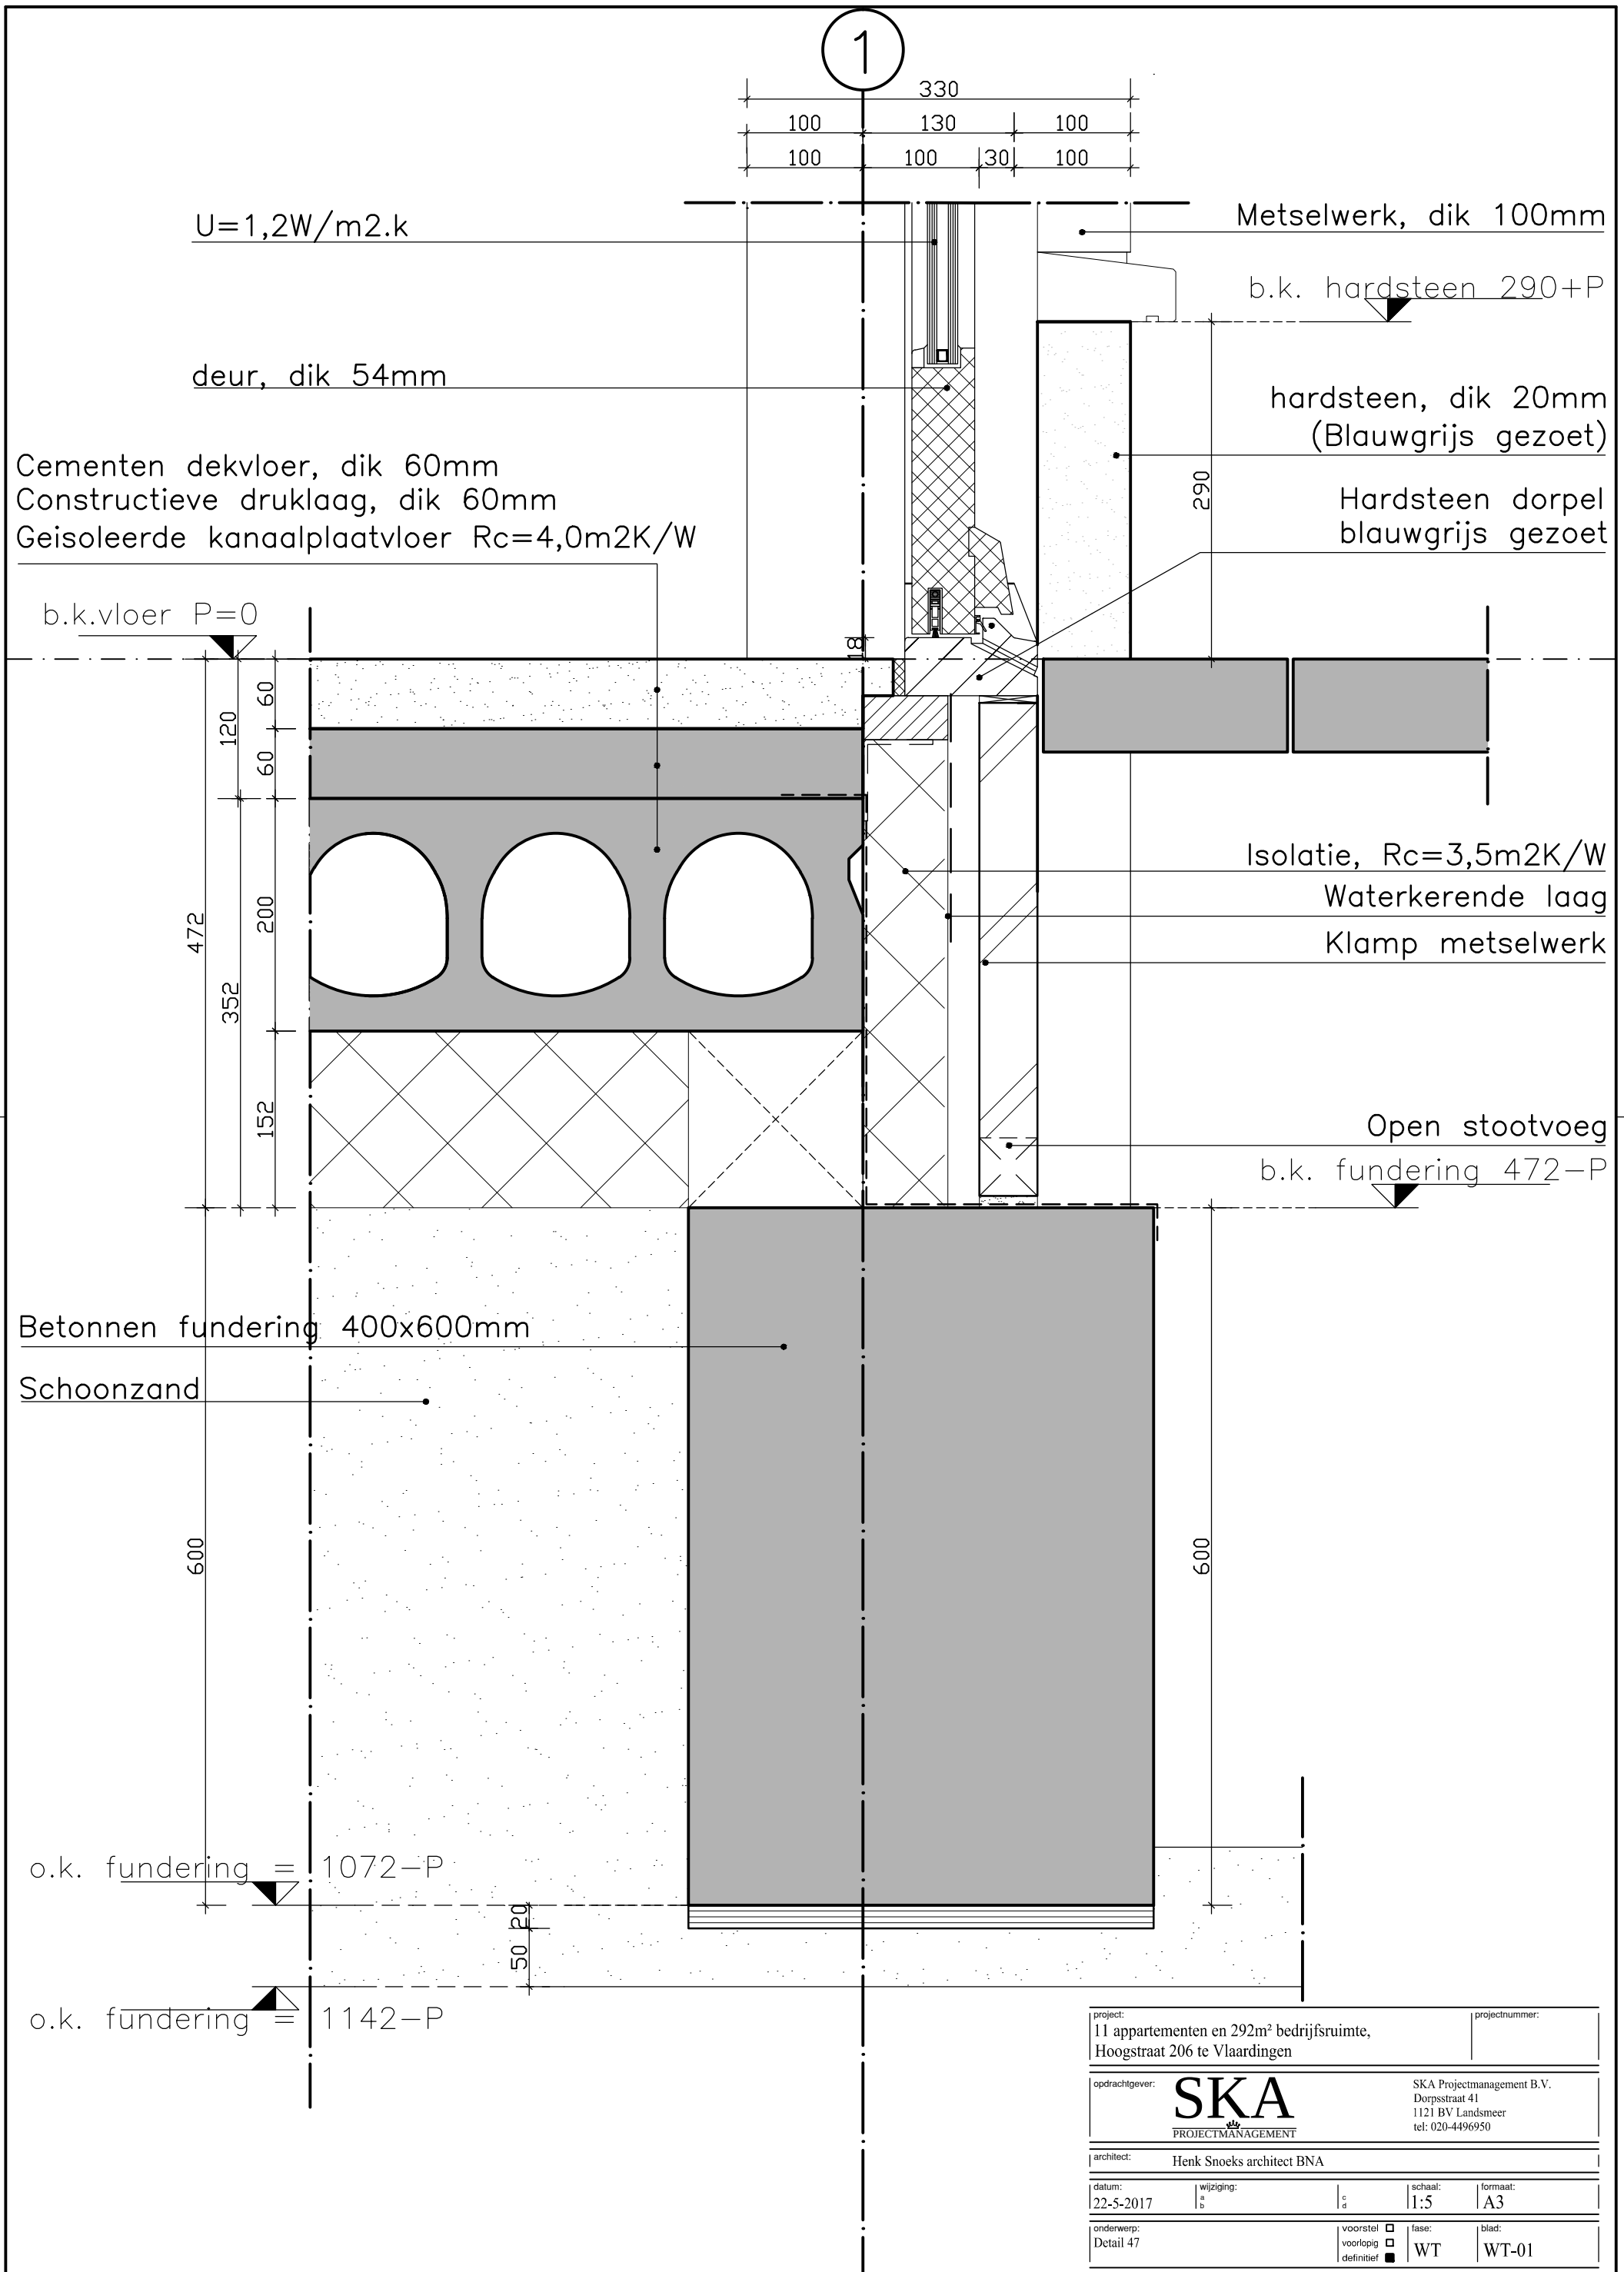

1a

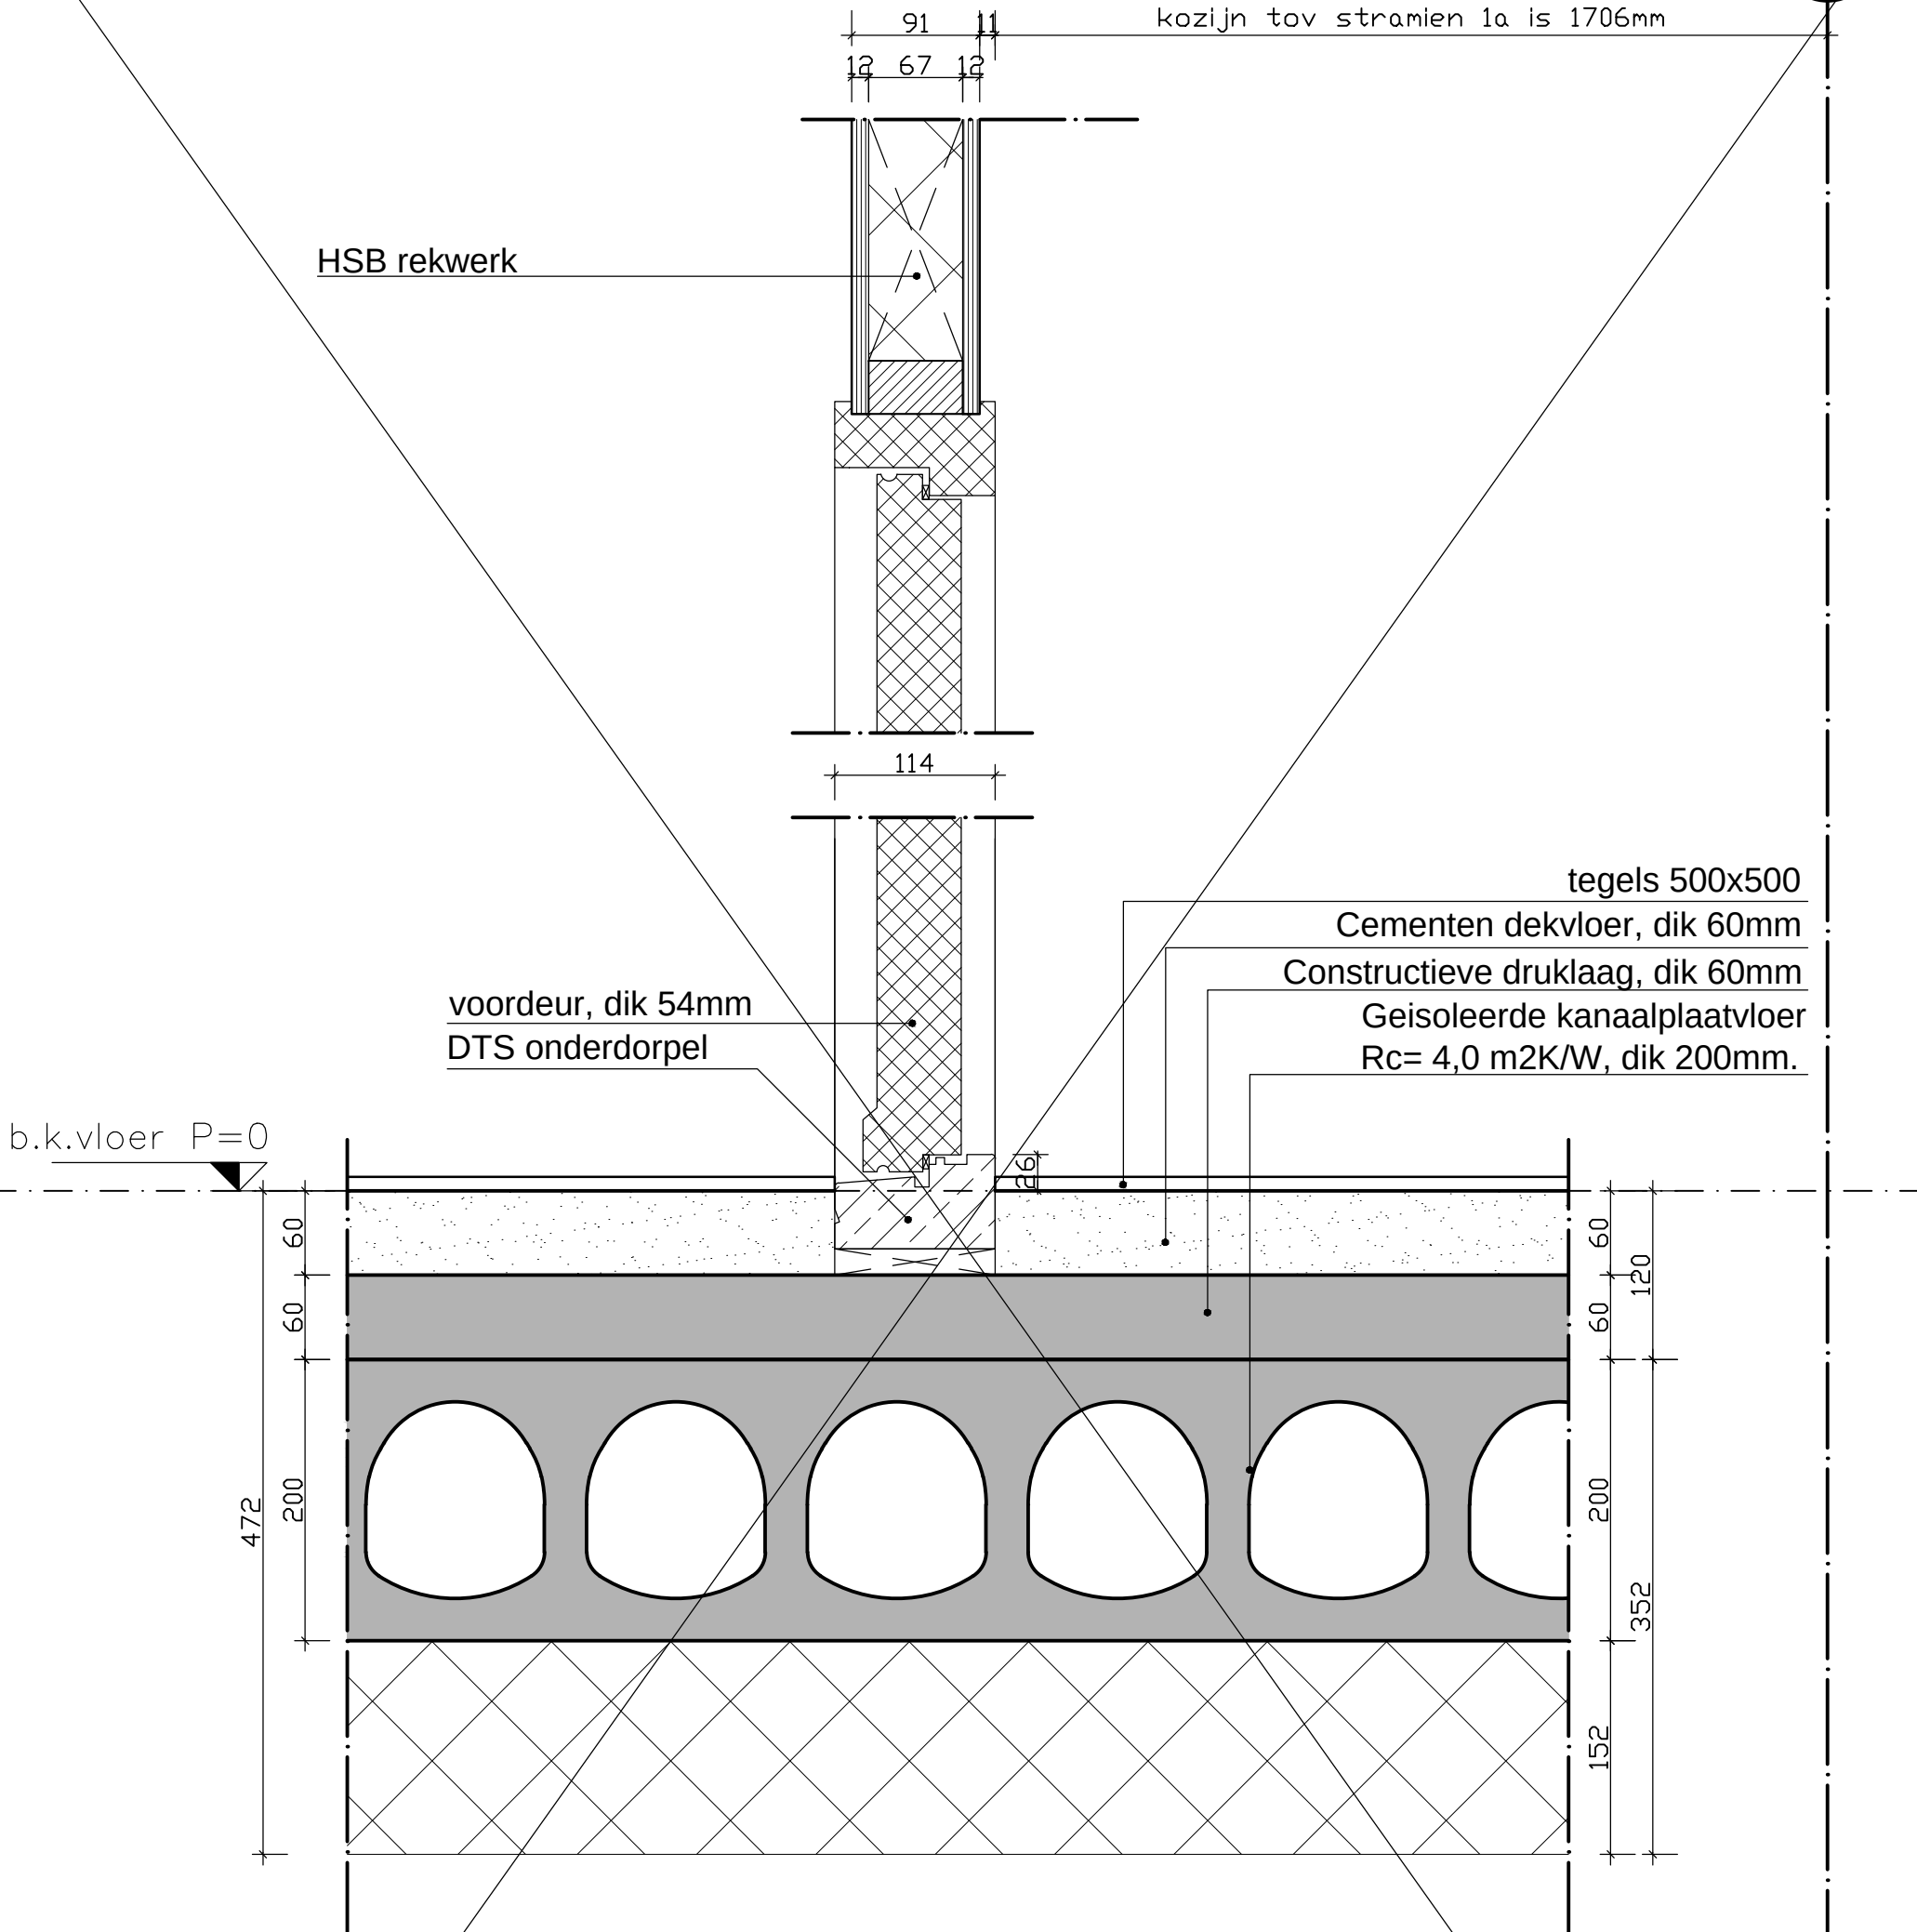

project: 11 appartementen en 292m ² bedrijfsruimte, Hoogstraat 206 te Vlaardingen				projectnummer:	
opdrachtgever:		SKA PROJECTMANAGEMENT		SKA Projectmanagement B.V. Dorpsstraat 41 1121 BV Landsmeer tel: 020-4496950	
architect:				Henk Snoeks architect BNA	
datum: 22-5-2017	wijziging: a b	c d	schaal: 1:5	formaat: A3	
onderwerp: Detail 48		voorstel ☐ voorlopig ☐ definitief ☒		fase: WT	blad: WT-01

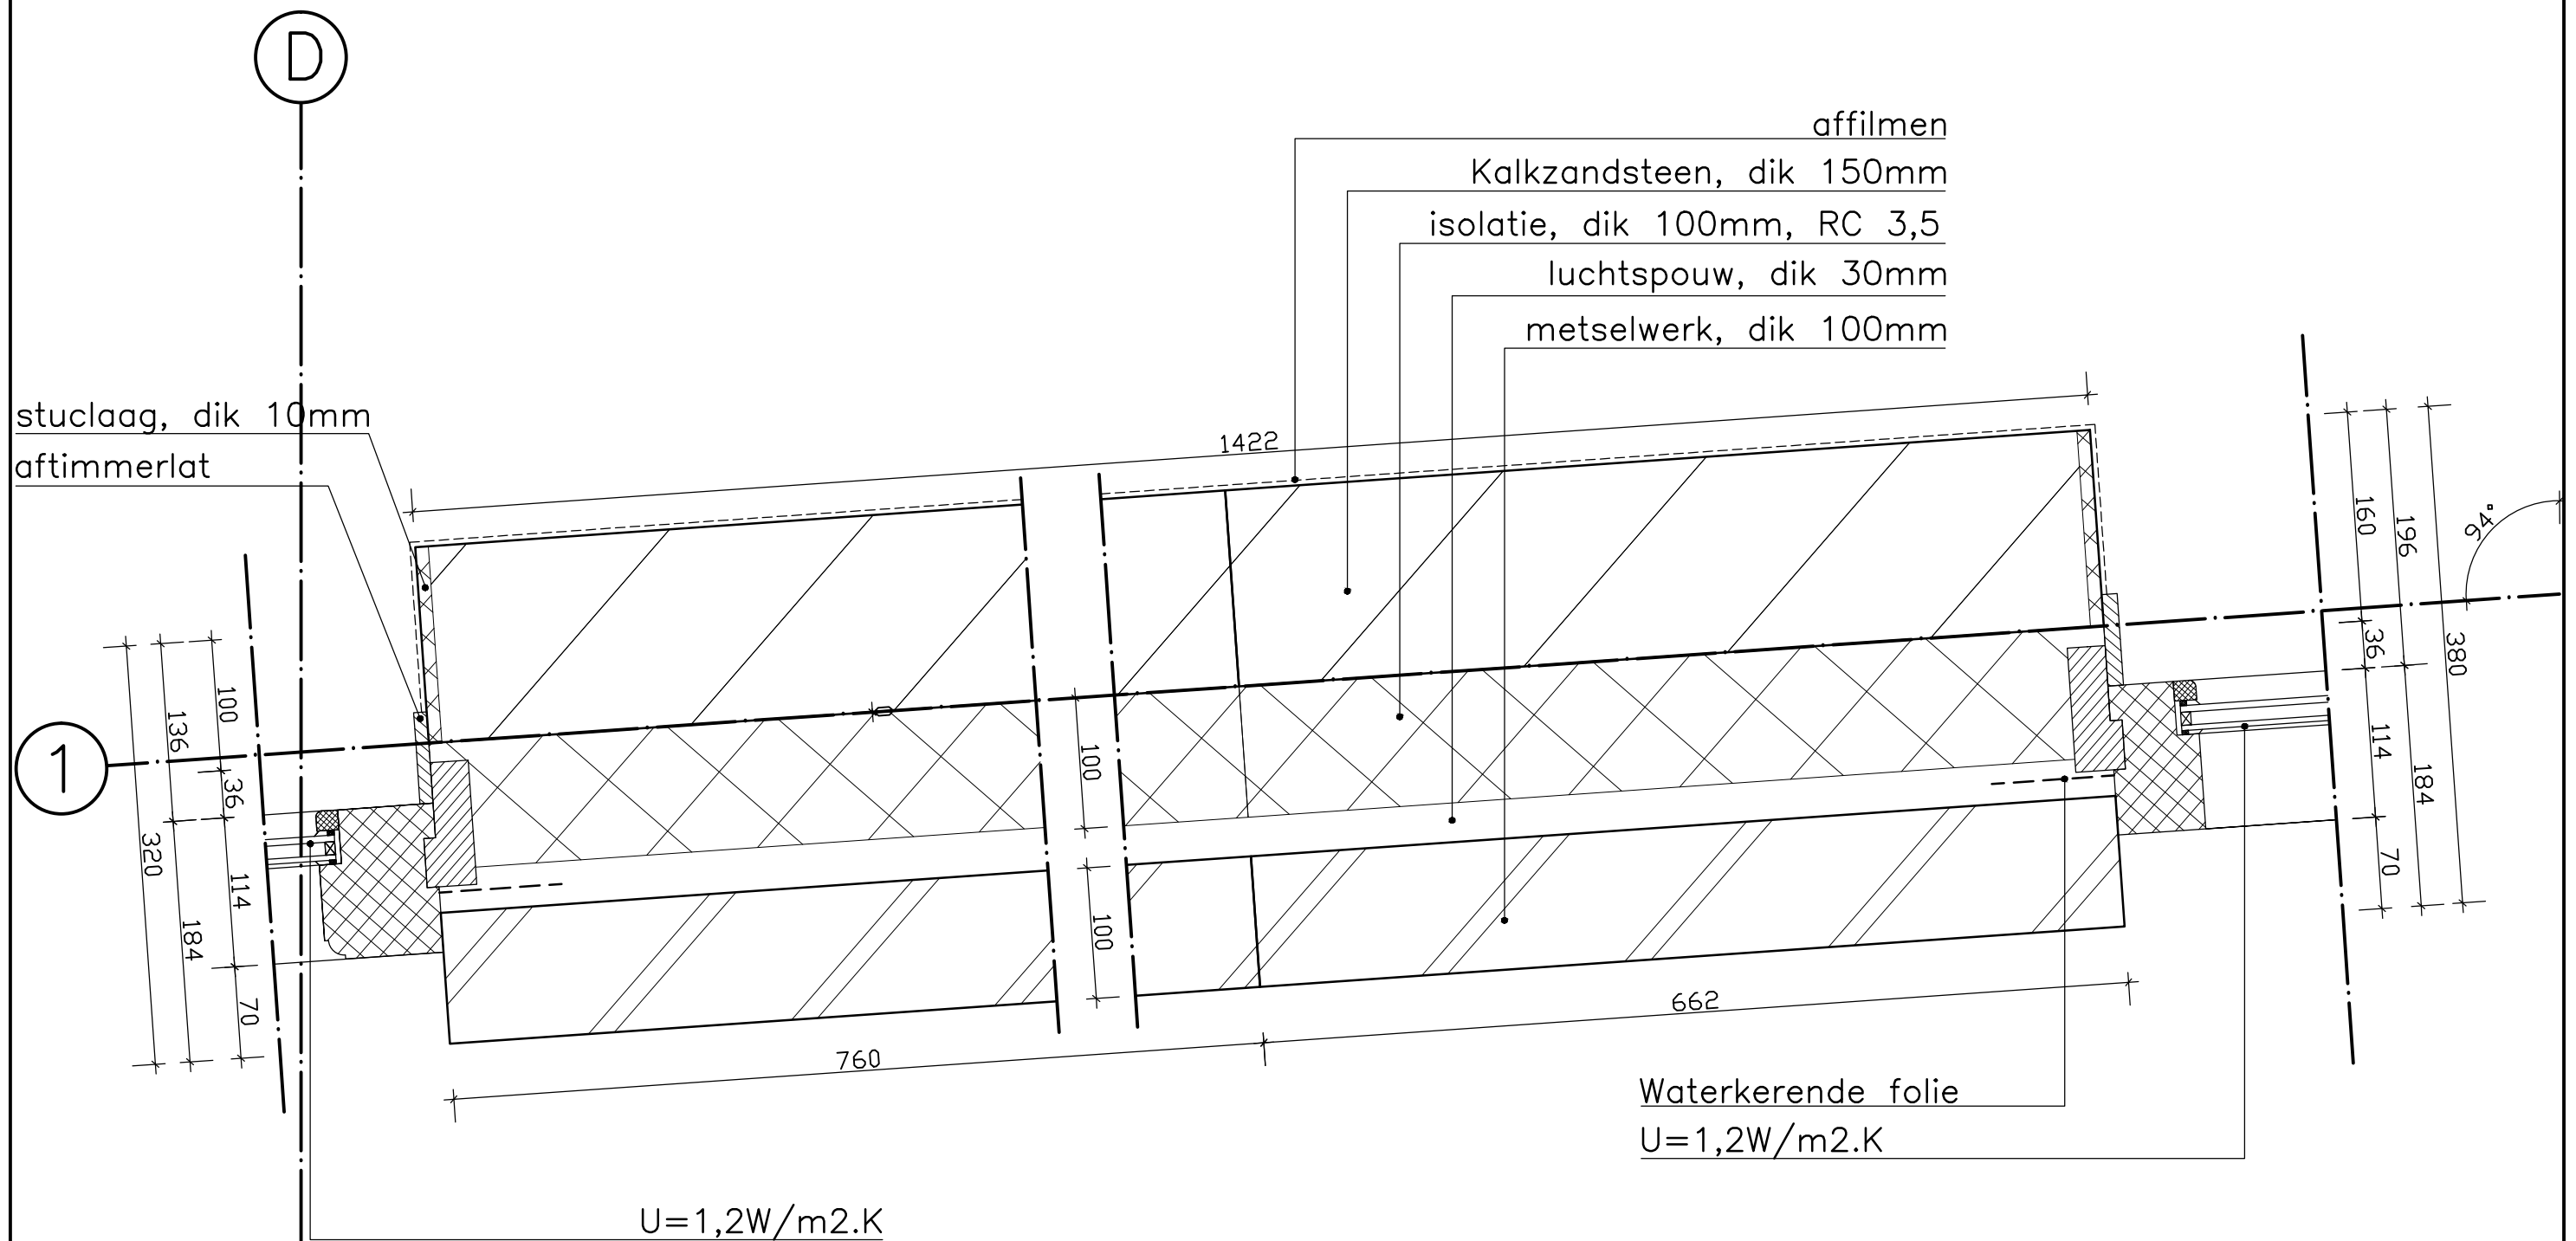


project: 11 appartementen en 292m ² bedrijfsruimte, Hoogstraat 206 te Vlaardingen			projectnummer: 2028	
opdrachtgever: SKA PROJECTMANAGEMENT		SKA Projectmanagement B.V. Dorpsstraat 41 1121 BV Landsmeer tel: 020-4496950		
architect: Henk Snoeks architect BNA				
datum: 22-5-2017	wijziging: a b	c d	schaal: 1:5	formaat: A3
onderwerp: Detail 49		voorstel ☐ voorlopig ☐ definitief ☒		fase: WT
				blad: WT-01

kalkzandsteen, dik 100mm

Stuc laag, dik 10mm

Aftimmerlat

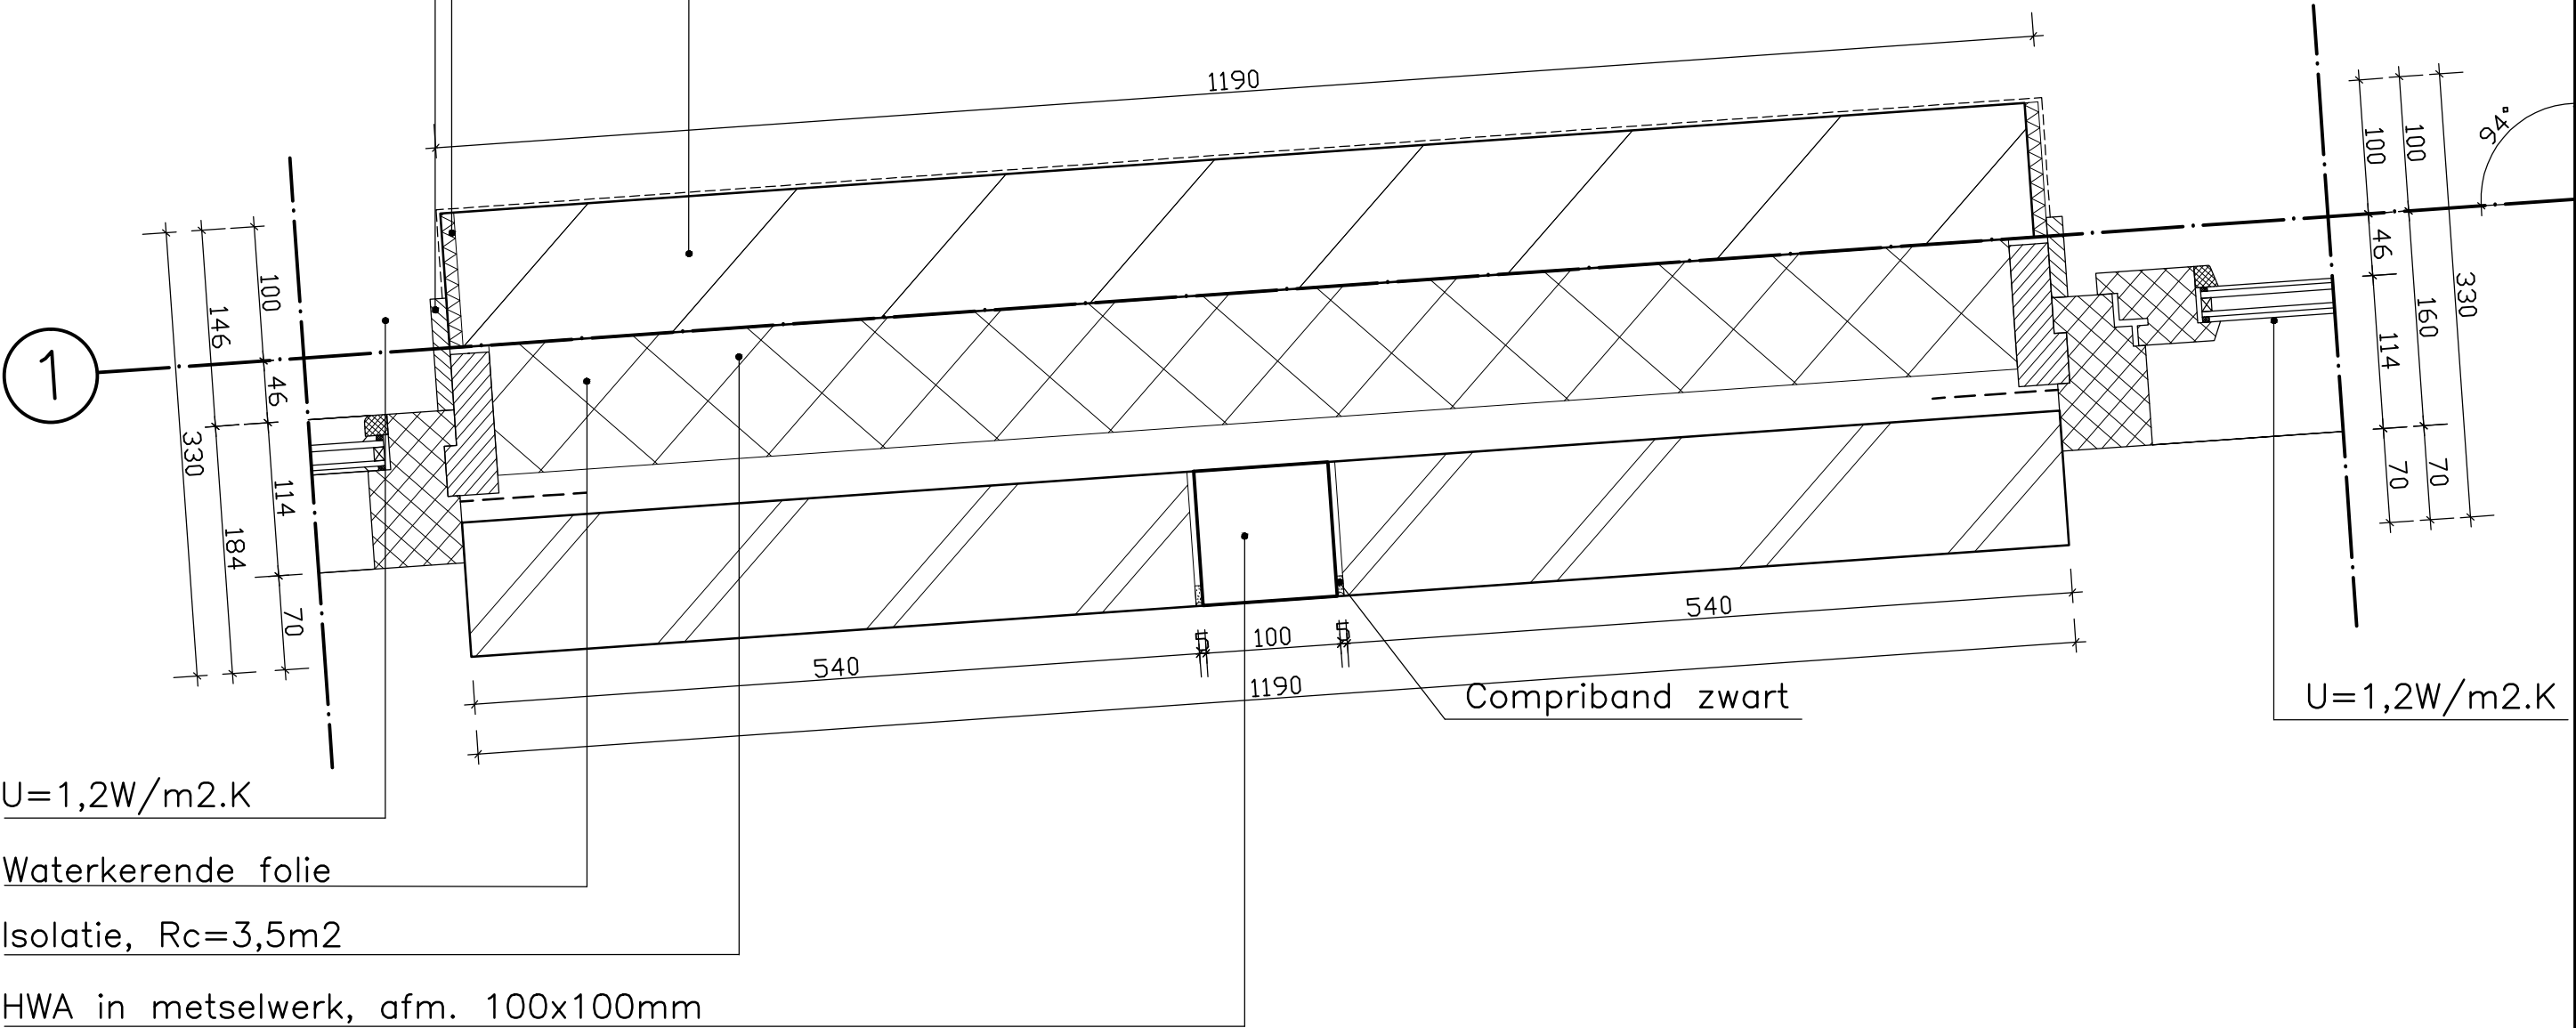


U=1,2W/m2.K

Waterkerende folie

Isolatie, Rc=3,5m2

HWA in metselwerk, afm. 100x100mm

project: 11 appartementen en 292m ² bedrijfsruimte, Hoogstraat 206 te Vlaardingen			projectnummer: 2028	
opdrachtgever: SKA PROJECTMANAGEMENT		SKA Projectmanagement B.V. Dorpsstraat 41 1121 BV Landsmeer tel: 020-4496950		
architect: Henk Snoeks architect BNA				
datum: 22-5-2017	wijziging: a b	c d	schaal: 1:5	formaat: A3
onderwerp: Detail 50		voorstel ☐ voorlopig ☐ definitief ☒	fase: WT	blad: WT-01

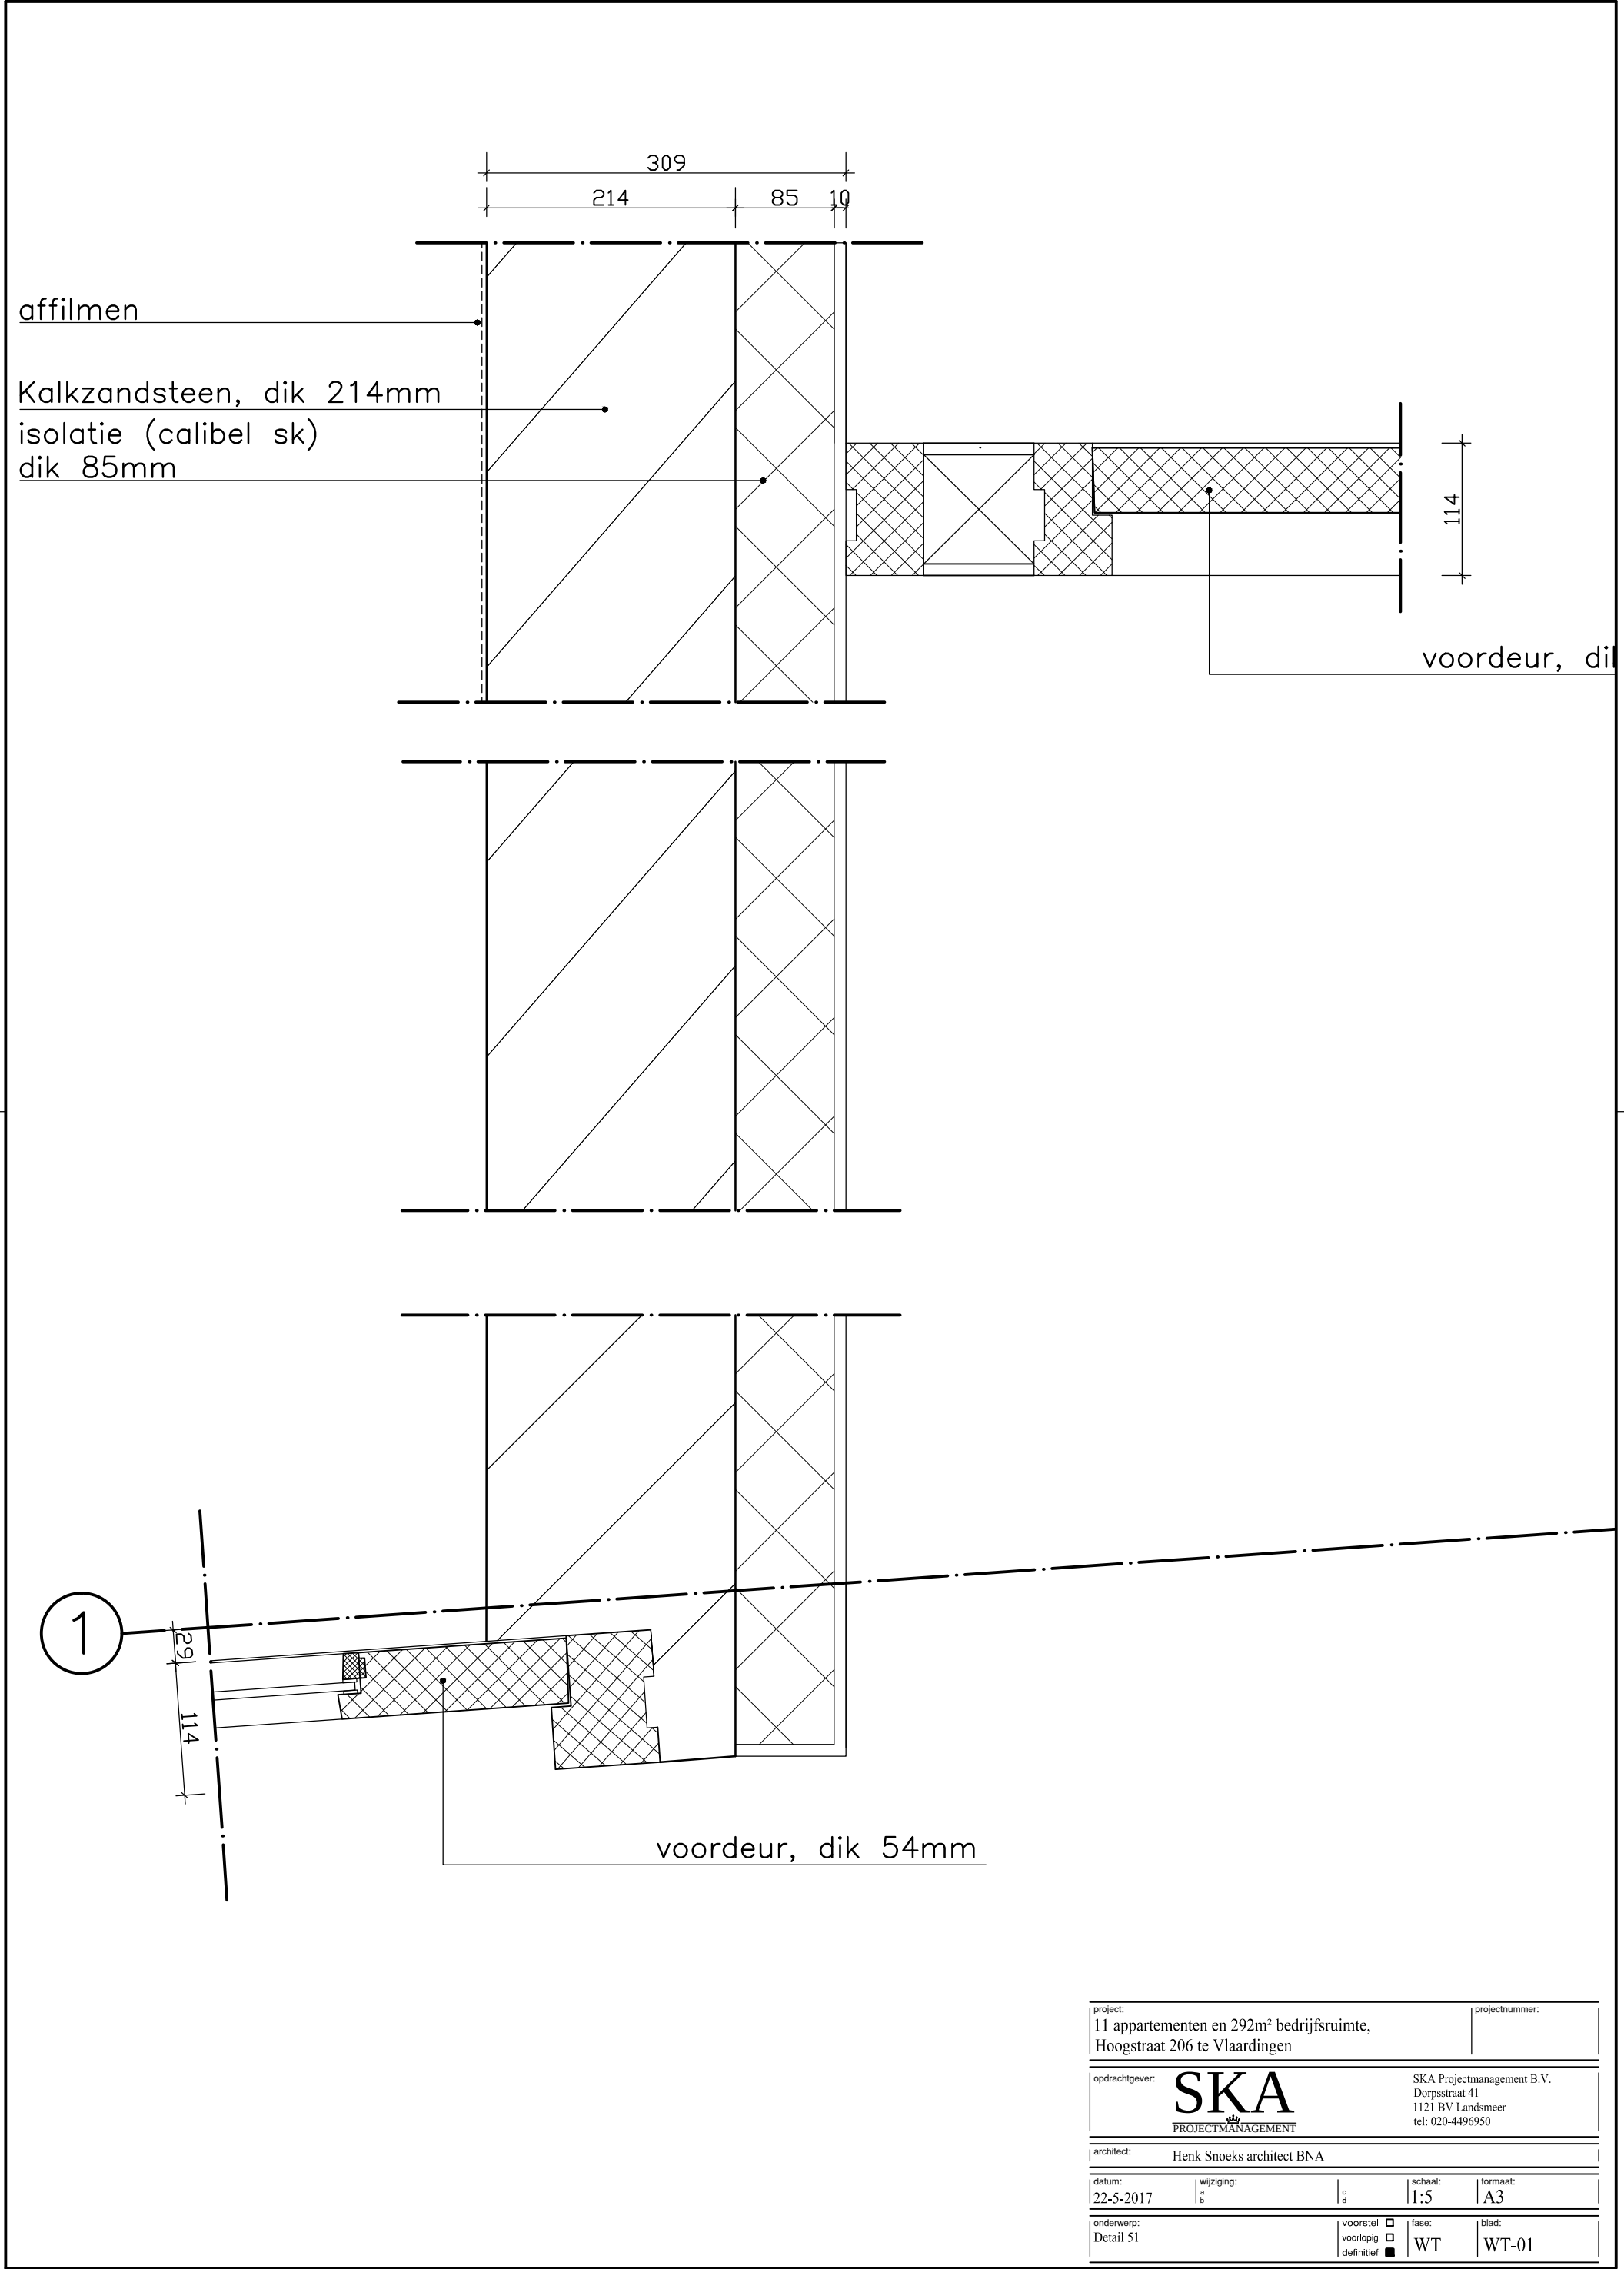

project: 11 appartementen en 292m ² bedrijfsruimte, Hoogstraat 206 te Vlaardingen			projectnummer:		
opdrachtgever:		SKA PROJECTMANAGEMENT		SKA Projectmanagement B.V. Dorpsstraat 41 1121 BV Landsmeer tel: 020-4496950	
architect: Henk Snoeks architect BNA					
datum: 22-5-2017	wijziging: a b	c d	schaal: 1:5	formaat: A3	
onderwerp: Detail 51		voorstel ☐ voorlopig ☐ definitief ☒		fase: WT	blad: WT-01

affilmen
paneel rekwerk

voordeur, dik 54mm

114

2693

430


G

BESTAANDE BELENDING


94°


1

project: 11 appartementen en 292m ² bedrijfsruimte, Hoogstraat 206 te Vlaardingen			projectnummer:		
opdrachtgever:		SKA PROJECTMANAGEMENT		SKA Projectmanagement B.V. Dorpsstraat 41 1121 BV Landsmeer tel: 020-4496950	
architect:				Henk Snoeks architect BNA	
datum: 22-5-2017	wijziging: a b	c d	schaal: 1:5	formaat: A3	
onderwerp: Detail 52			voorstel ☐ voorlopig ☐ definitief ☒	fase: WT	blad: WT-01

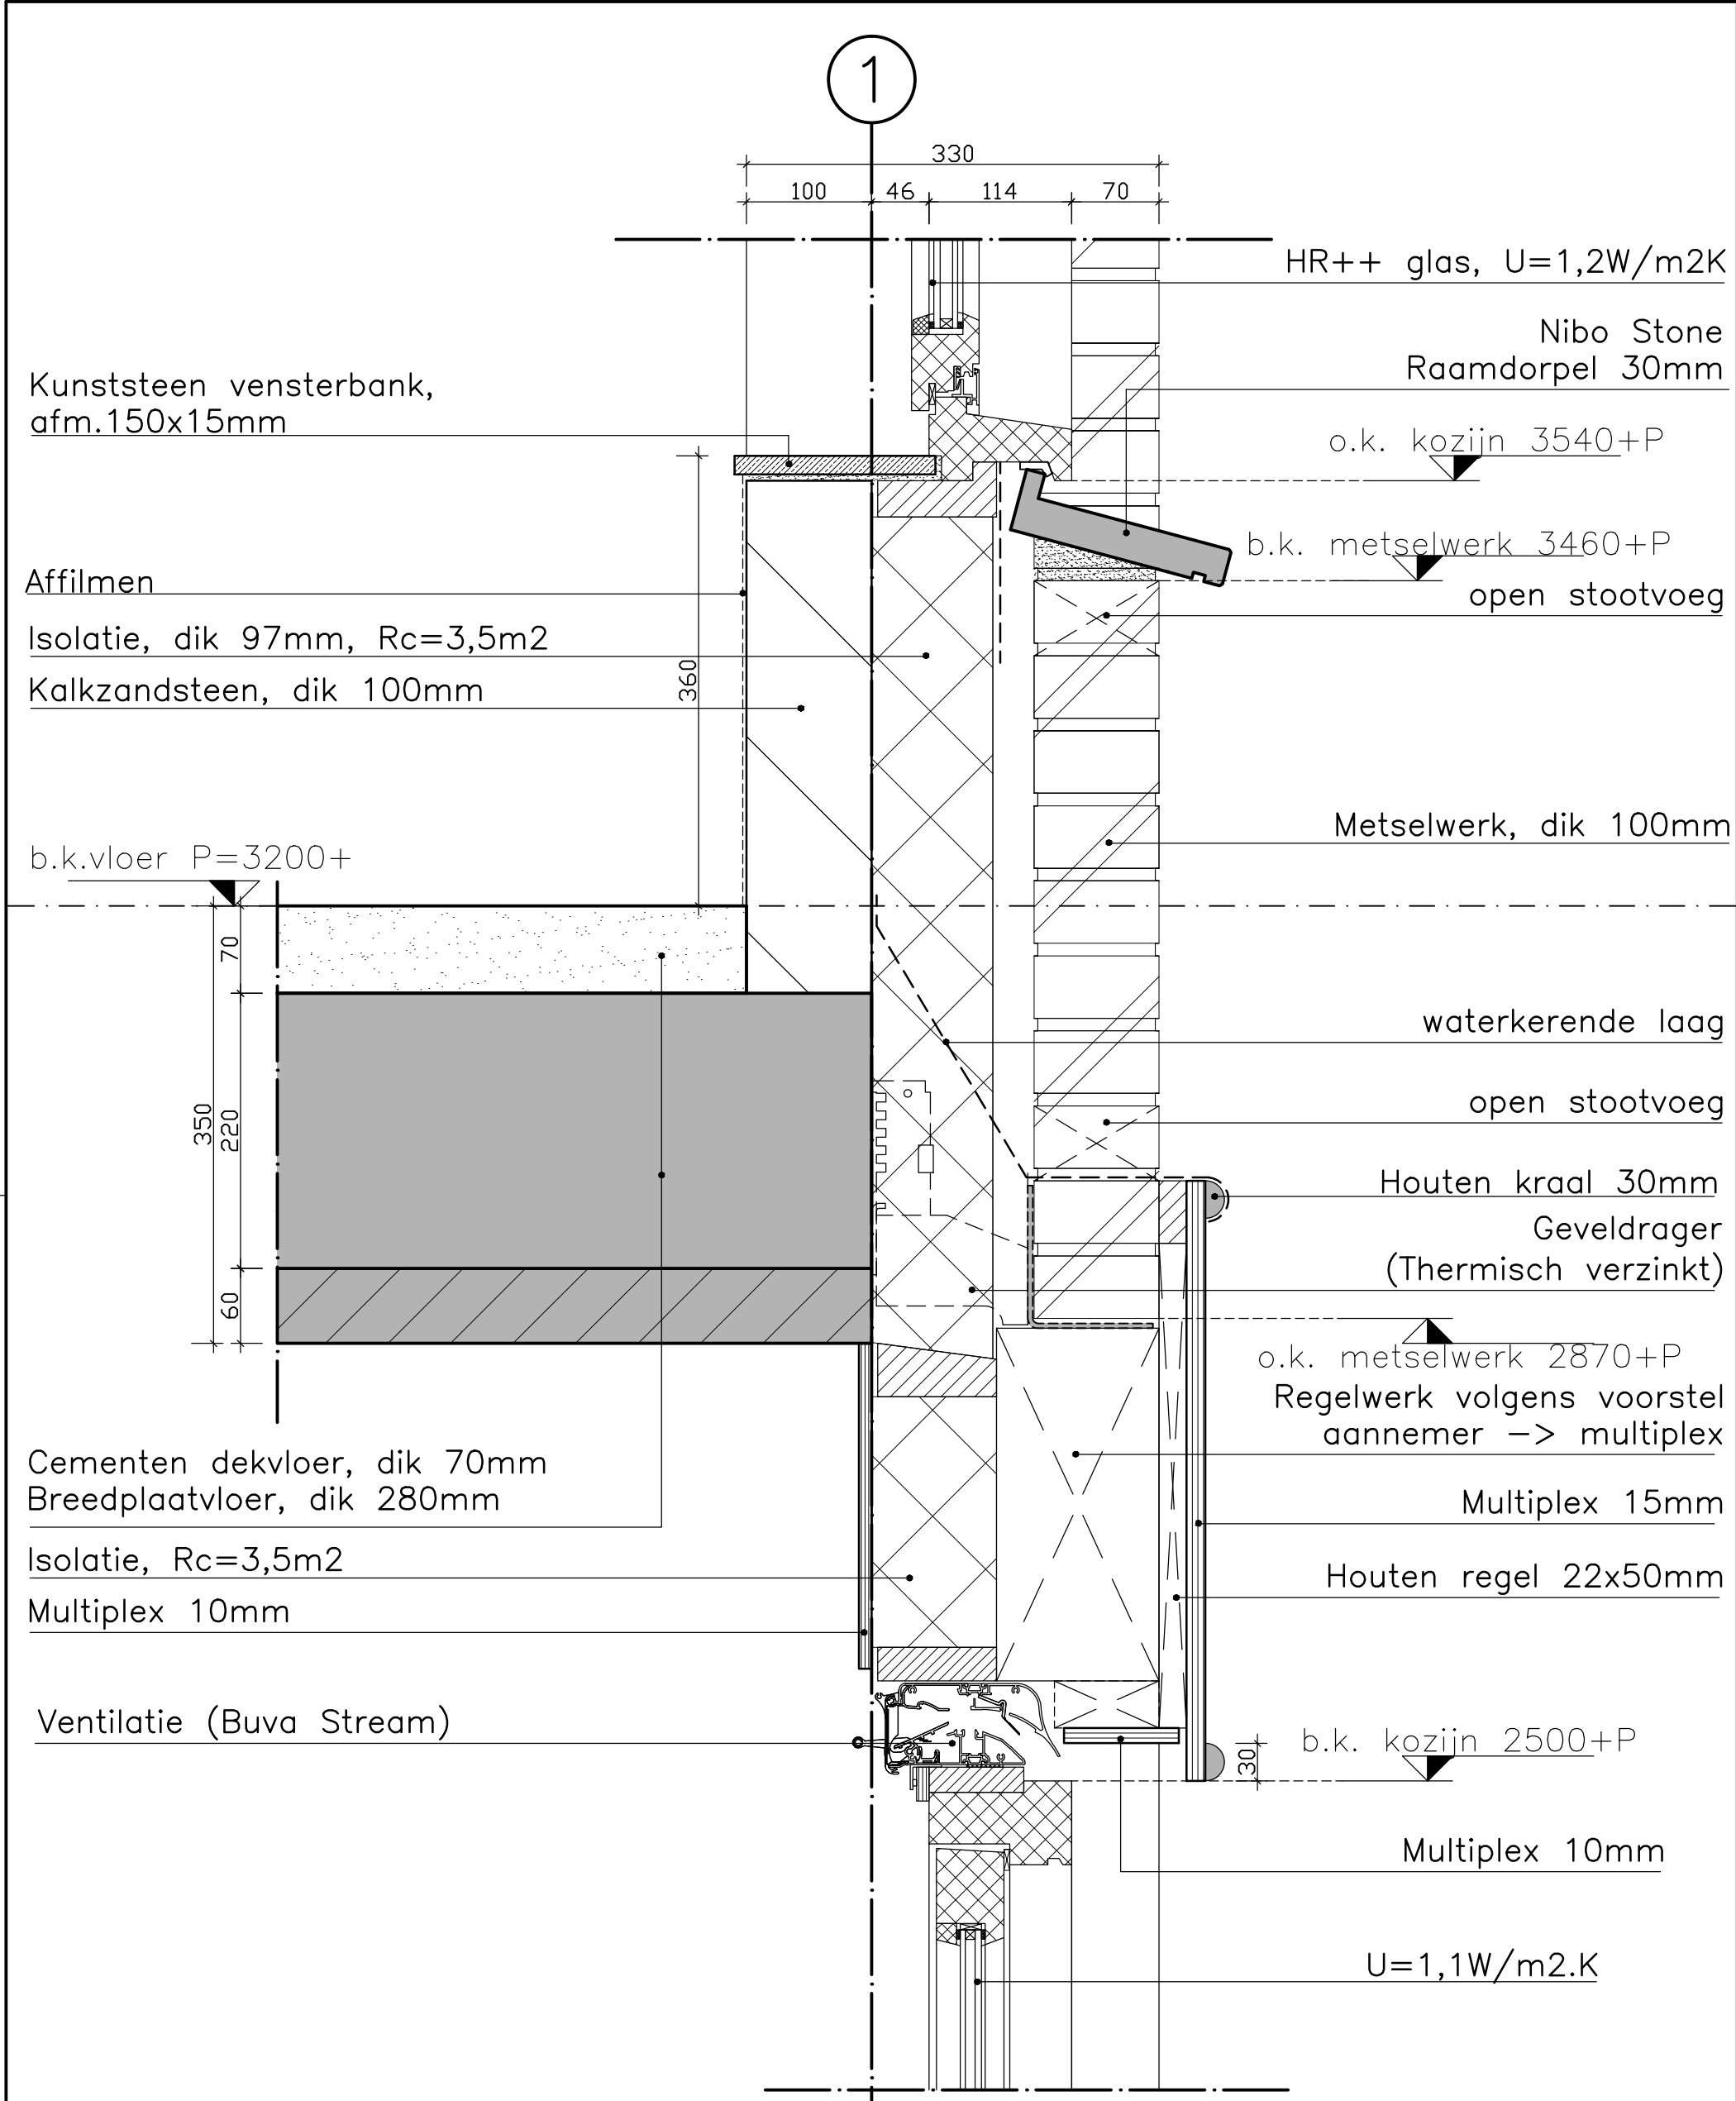



project: 11 appartementen en 292m² bedrijfsruimte, Hoogstraat 206 te Vlaardingen			projectnummer:						
opdrachtgever:			SKA PROJECTMANAGEMENT			SKA Projectmanagement B.V. Dorpsstraat 41 1121 BV Landsmeer tel: 020-4496950			
architect: Henk Snoeks architect BNA									
datum: 22-5-2017		wijziging: a b		c d		schaal: 1:5		formaat: A3	
onderwerp: Detail 53				voorstel ☐ voorlopig ☐ definitief ☒		fase: WT		blad: WT-01	

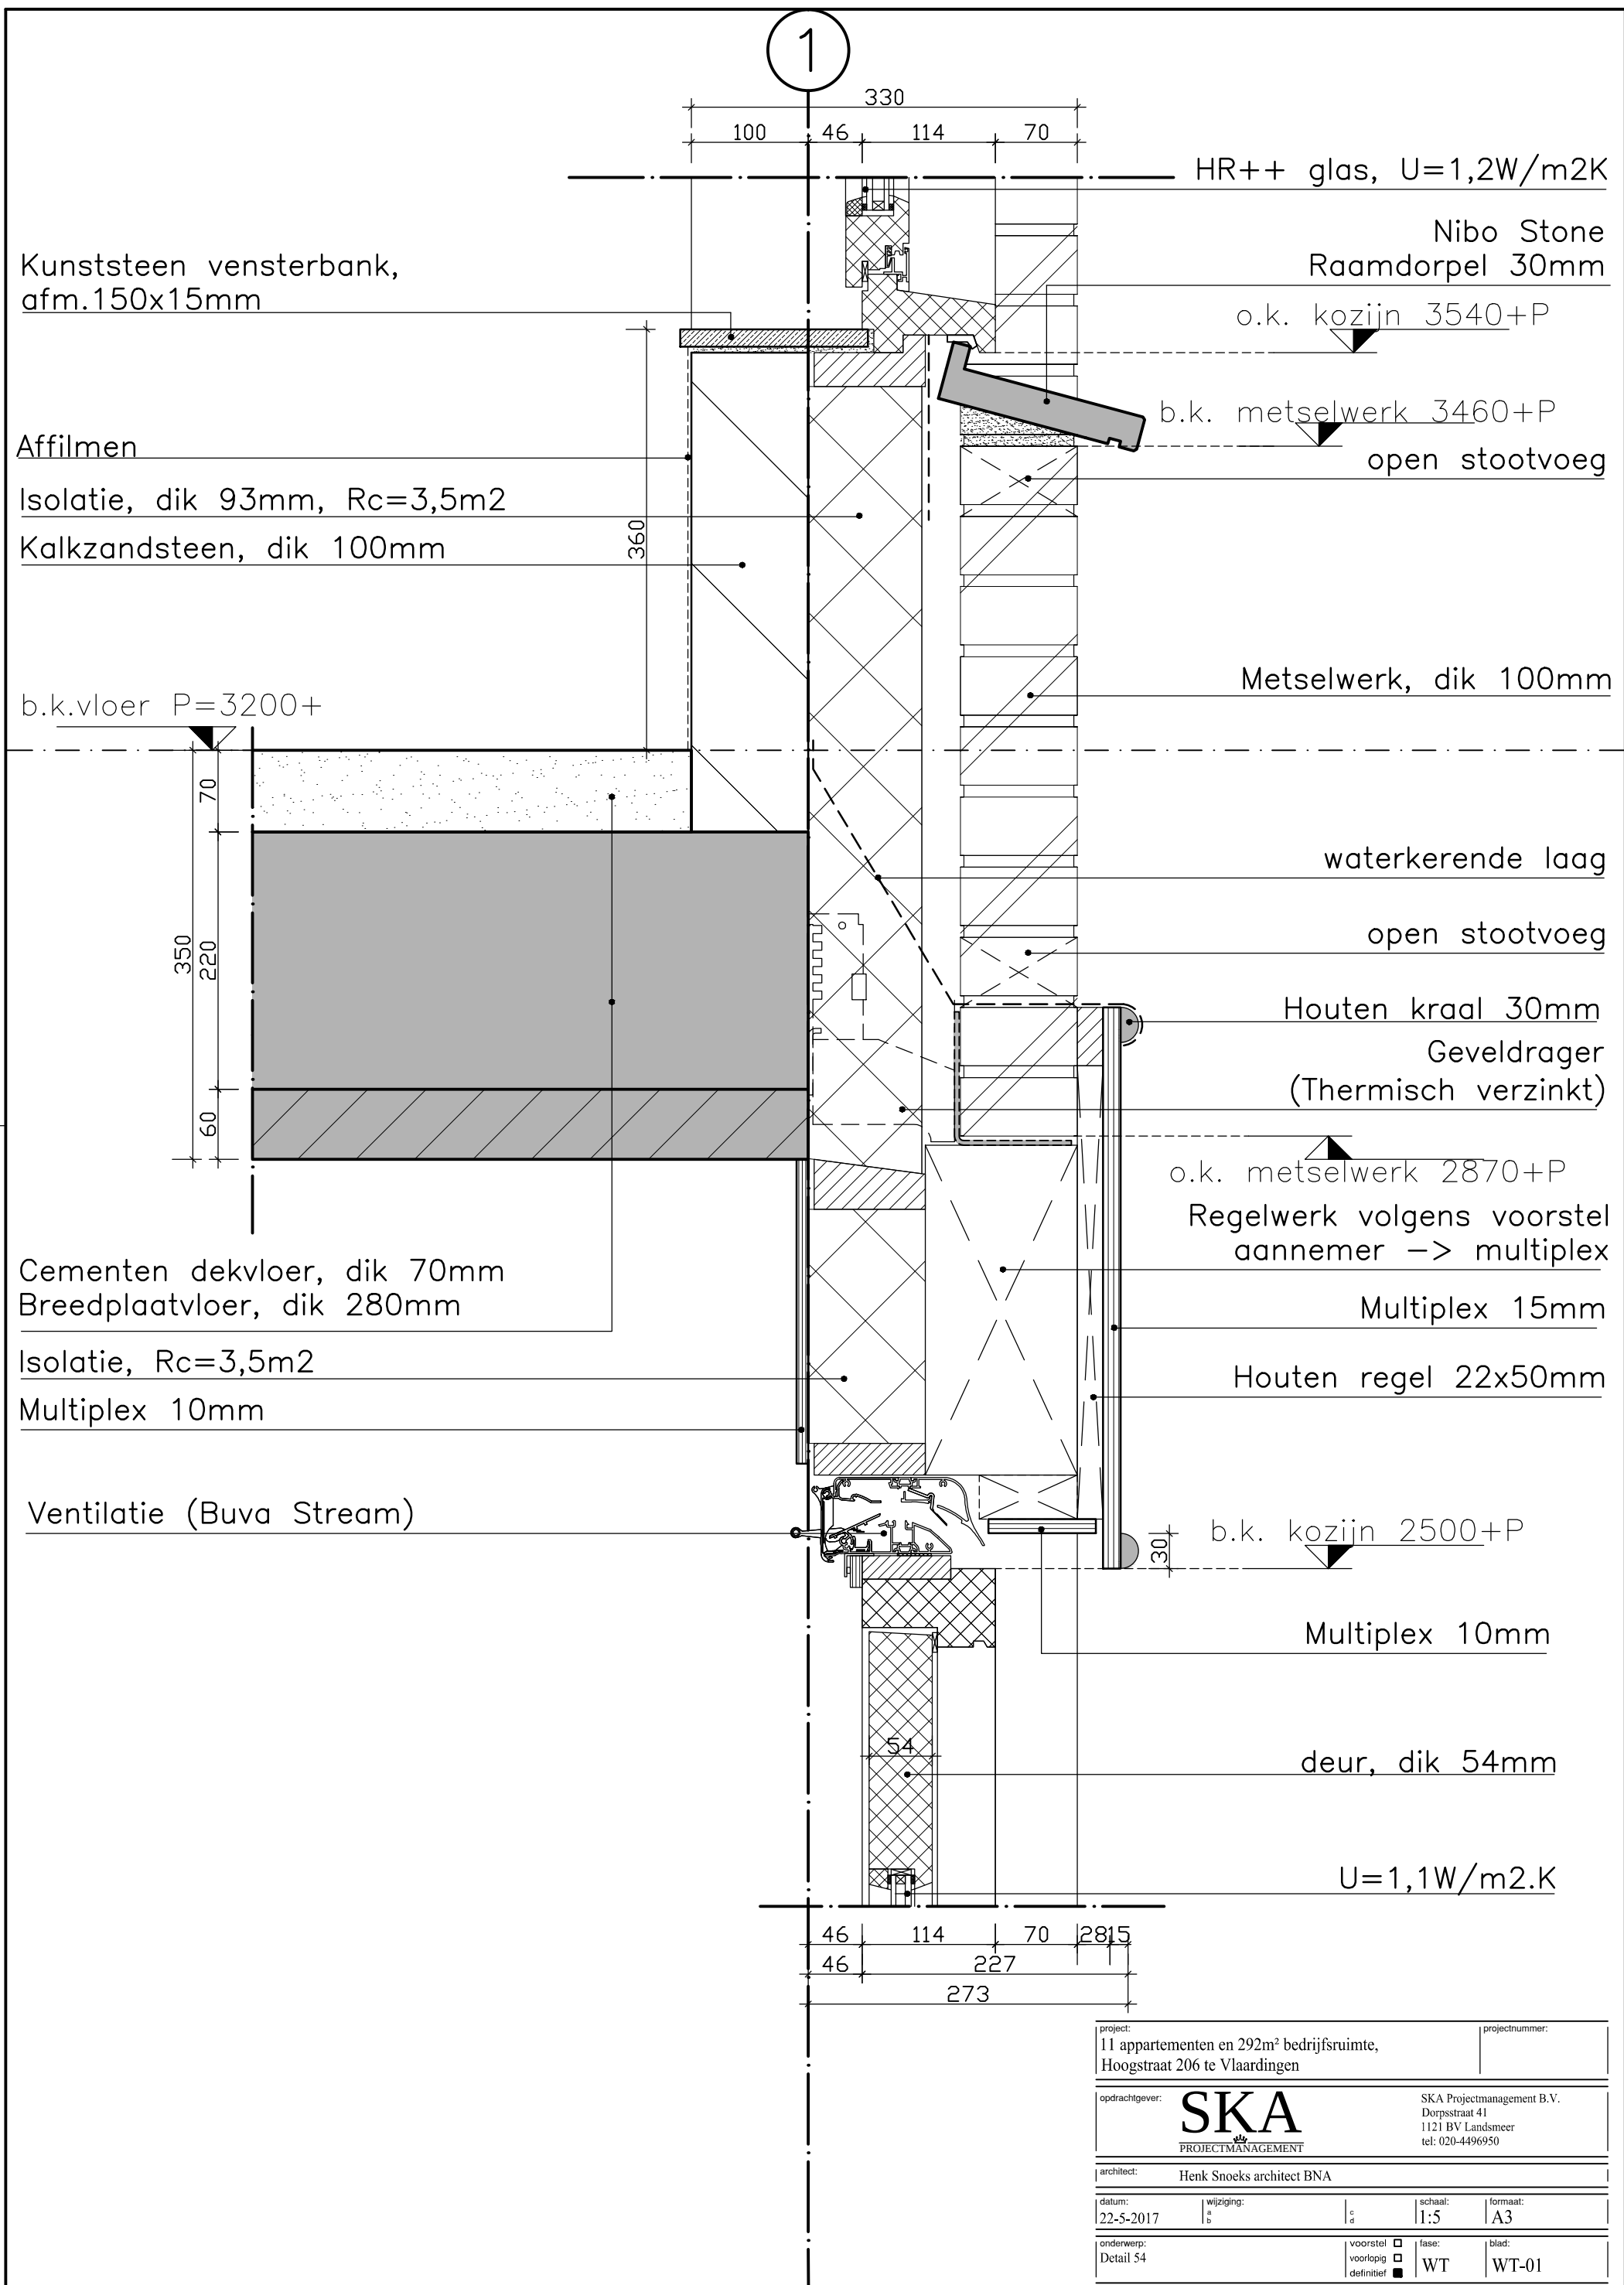

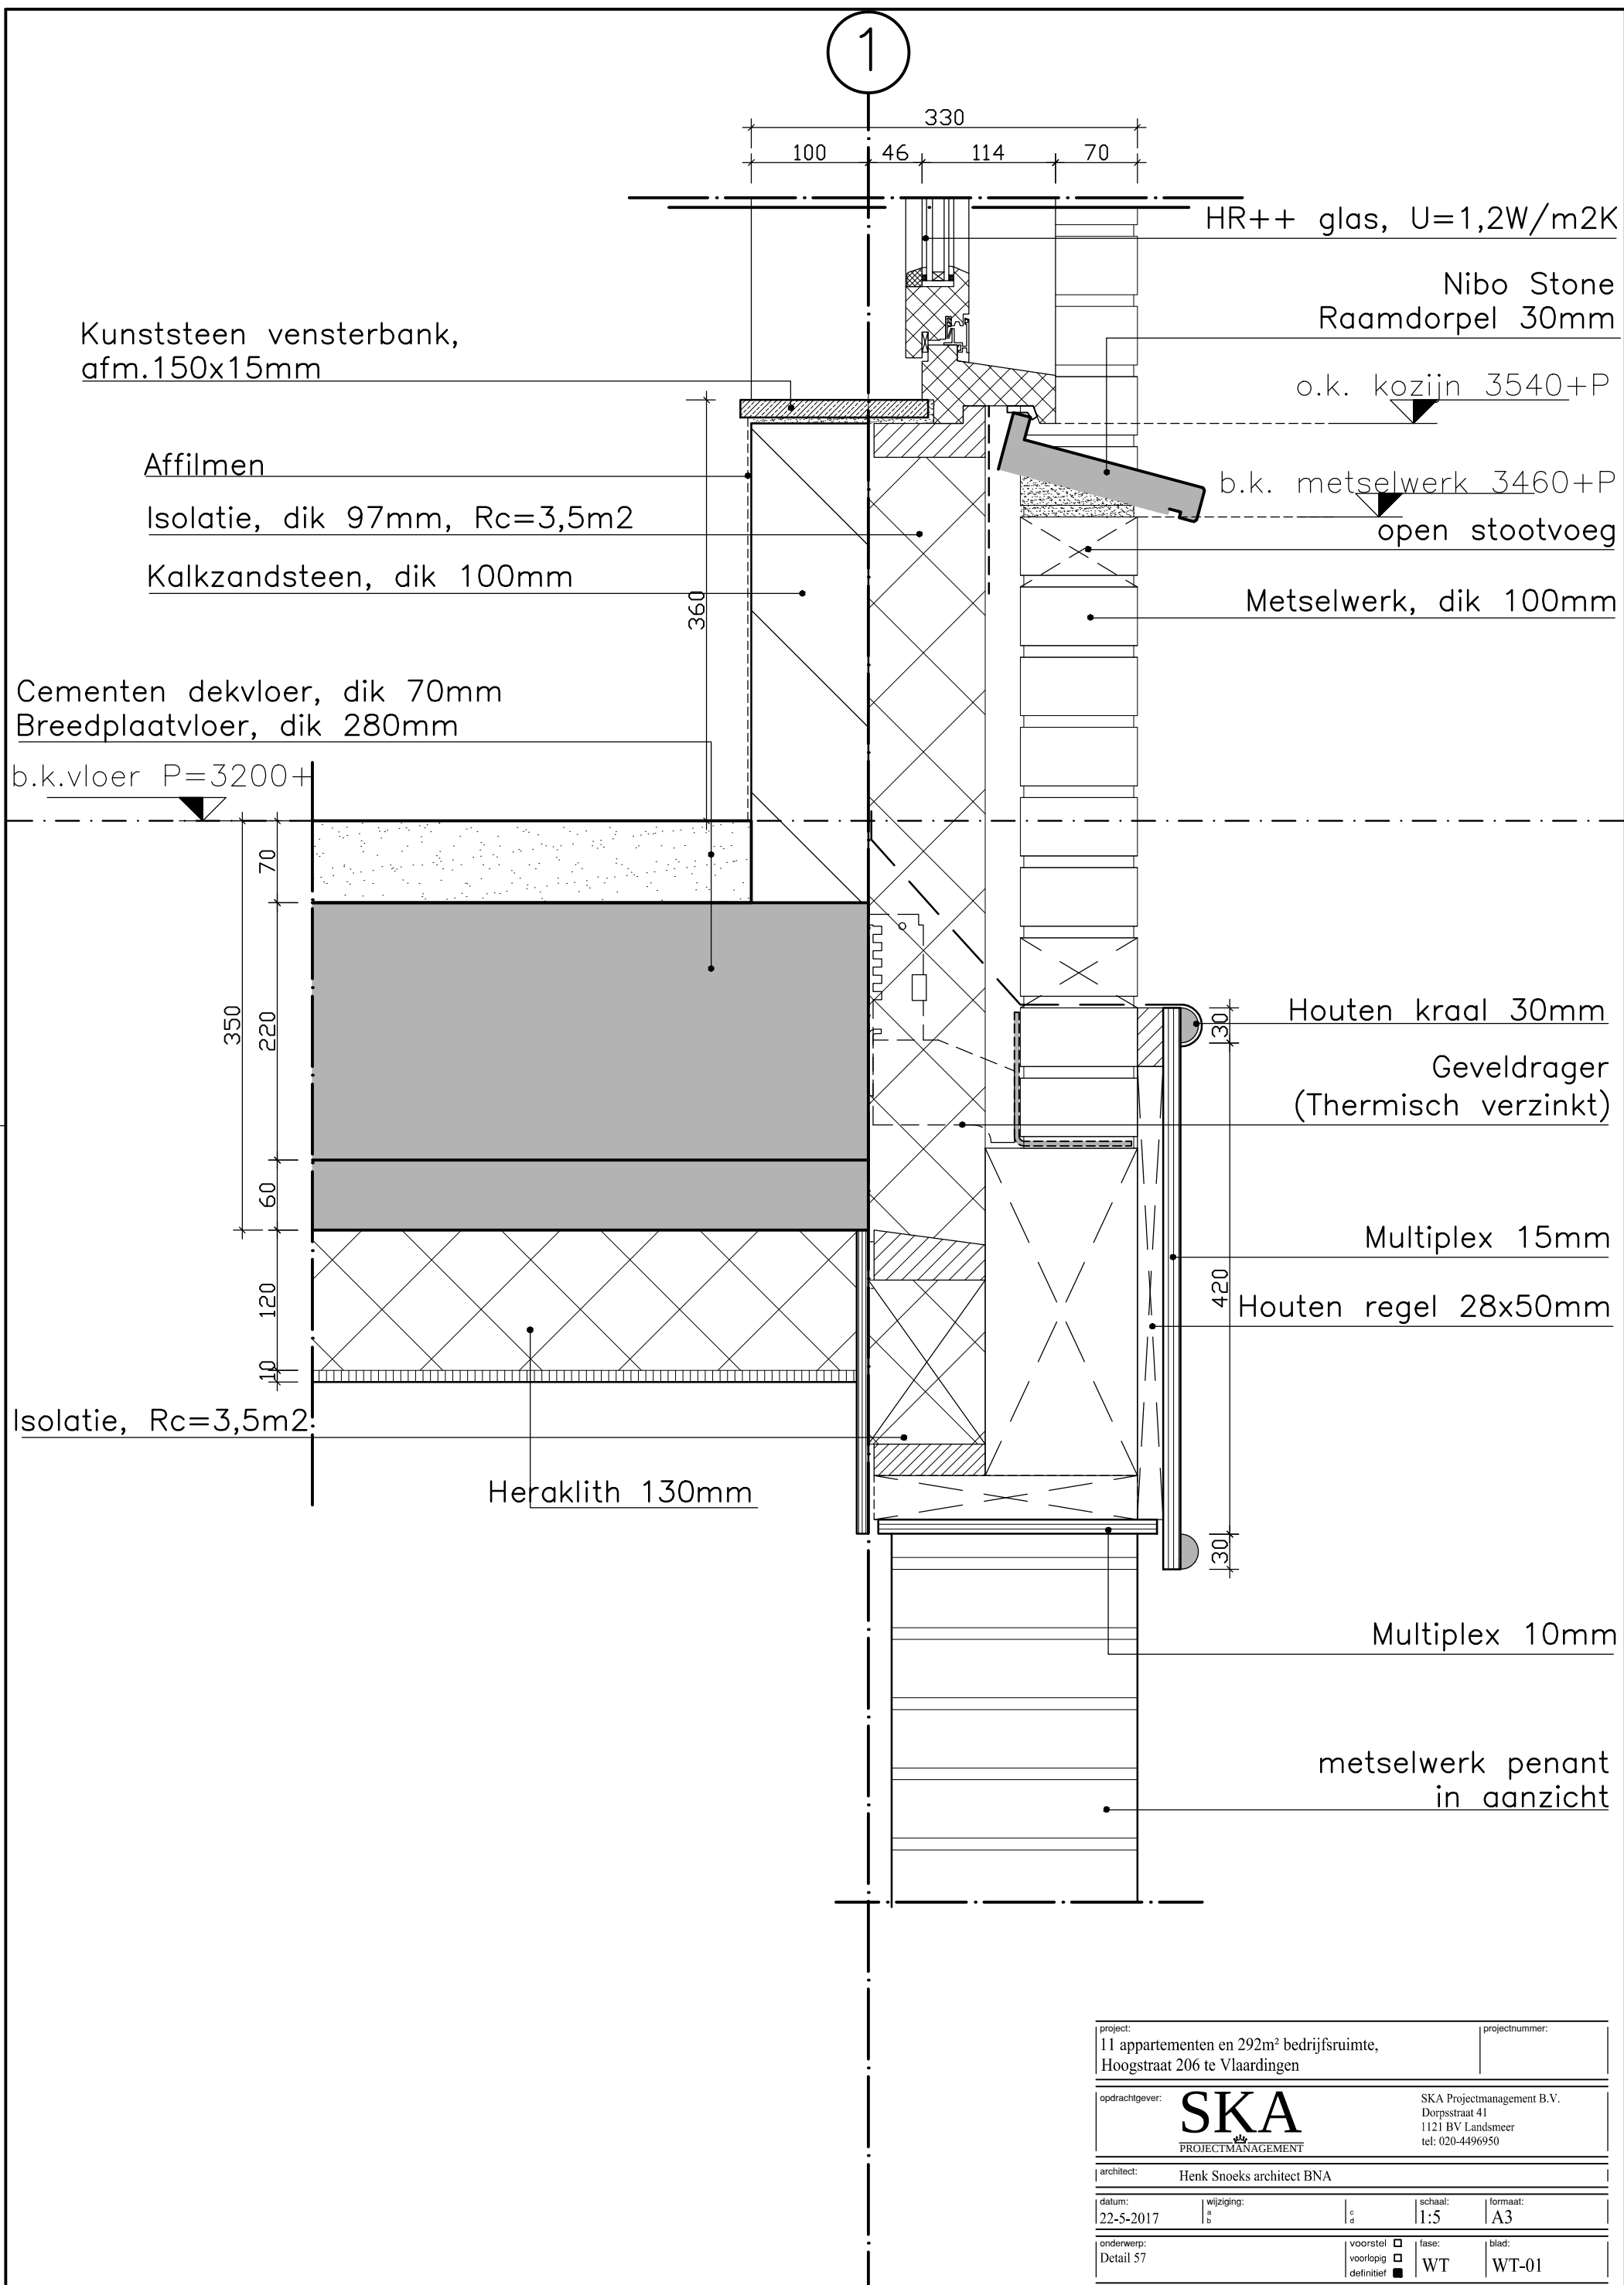


project: 11 appartementen en 292m² bedrijfsruimte, Hoogstraat 206 te Vlaardingen			projectnummer:		
opdrachtgever: SKA PROJECTMANAGEMENT			SKA Projectmanagement B.V. Dorpsstraat 41 1121 BV Landsmeer tel: 020-4496950		
architect: Henk Snoeks architect BNA					
datum: 22-5-2017	wijziging: a b	c d	schaal: 1:5	formaat: A3	
onderwerp: Detail 57		voorstel ☐ voorlopig ☐ definitief ☒		fase: WT	blad: WT-01

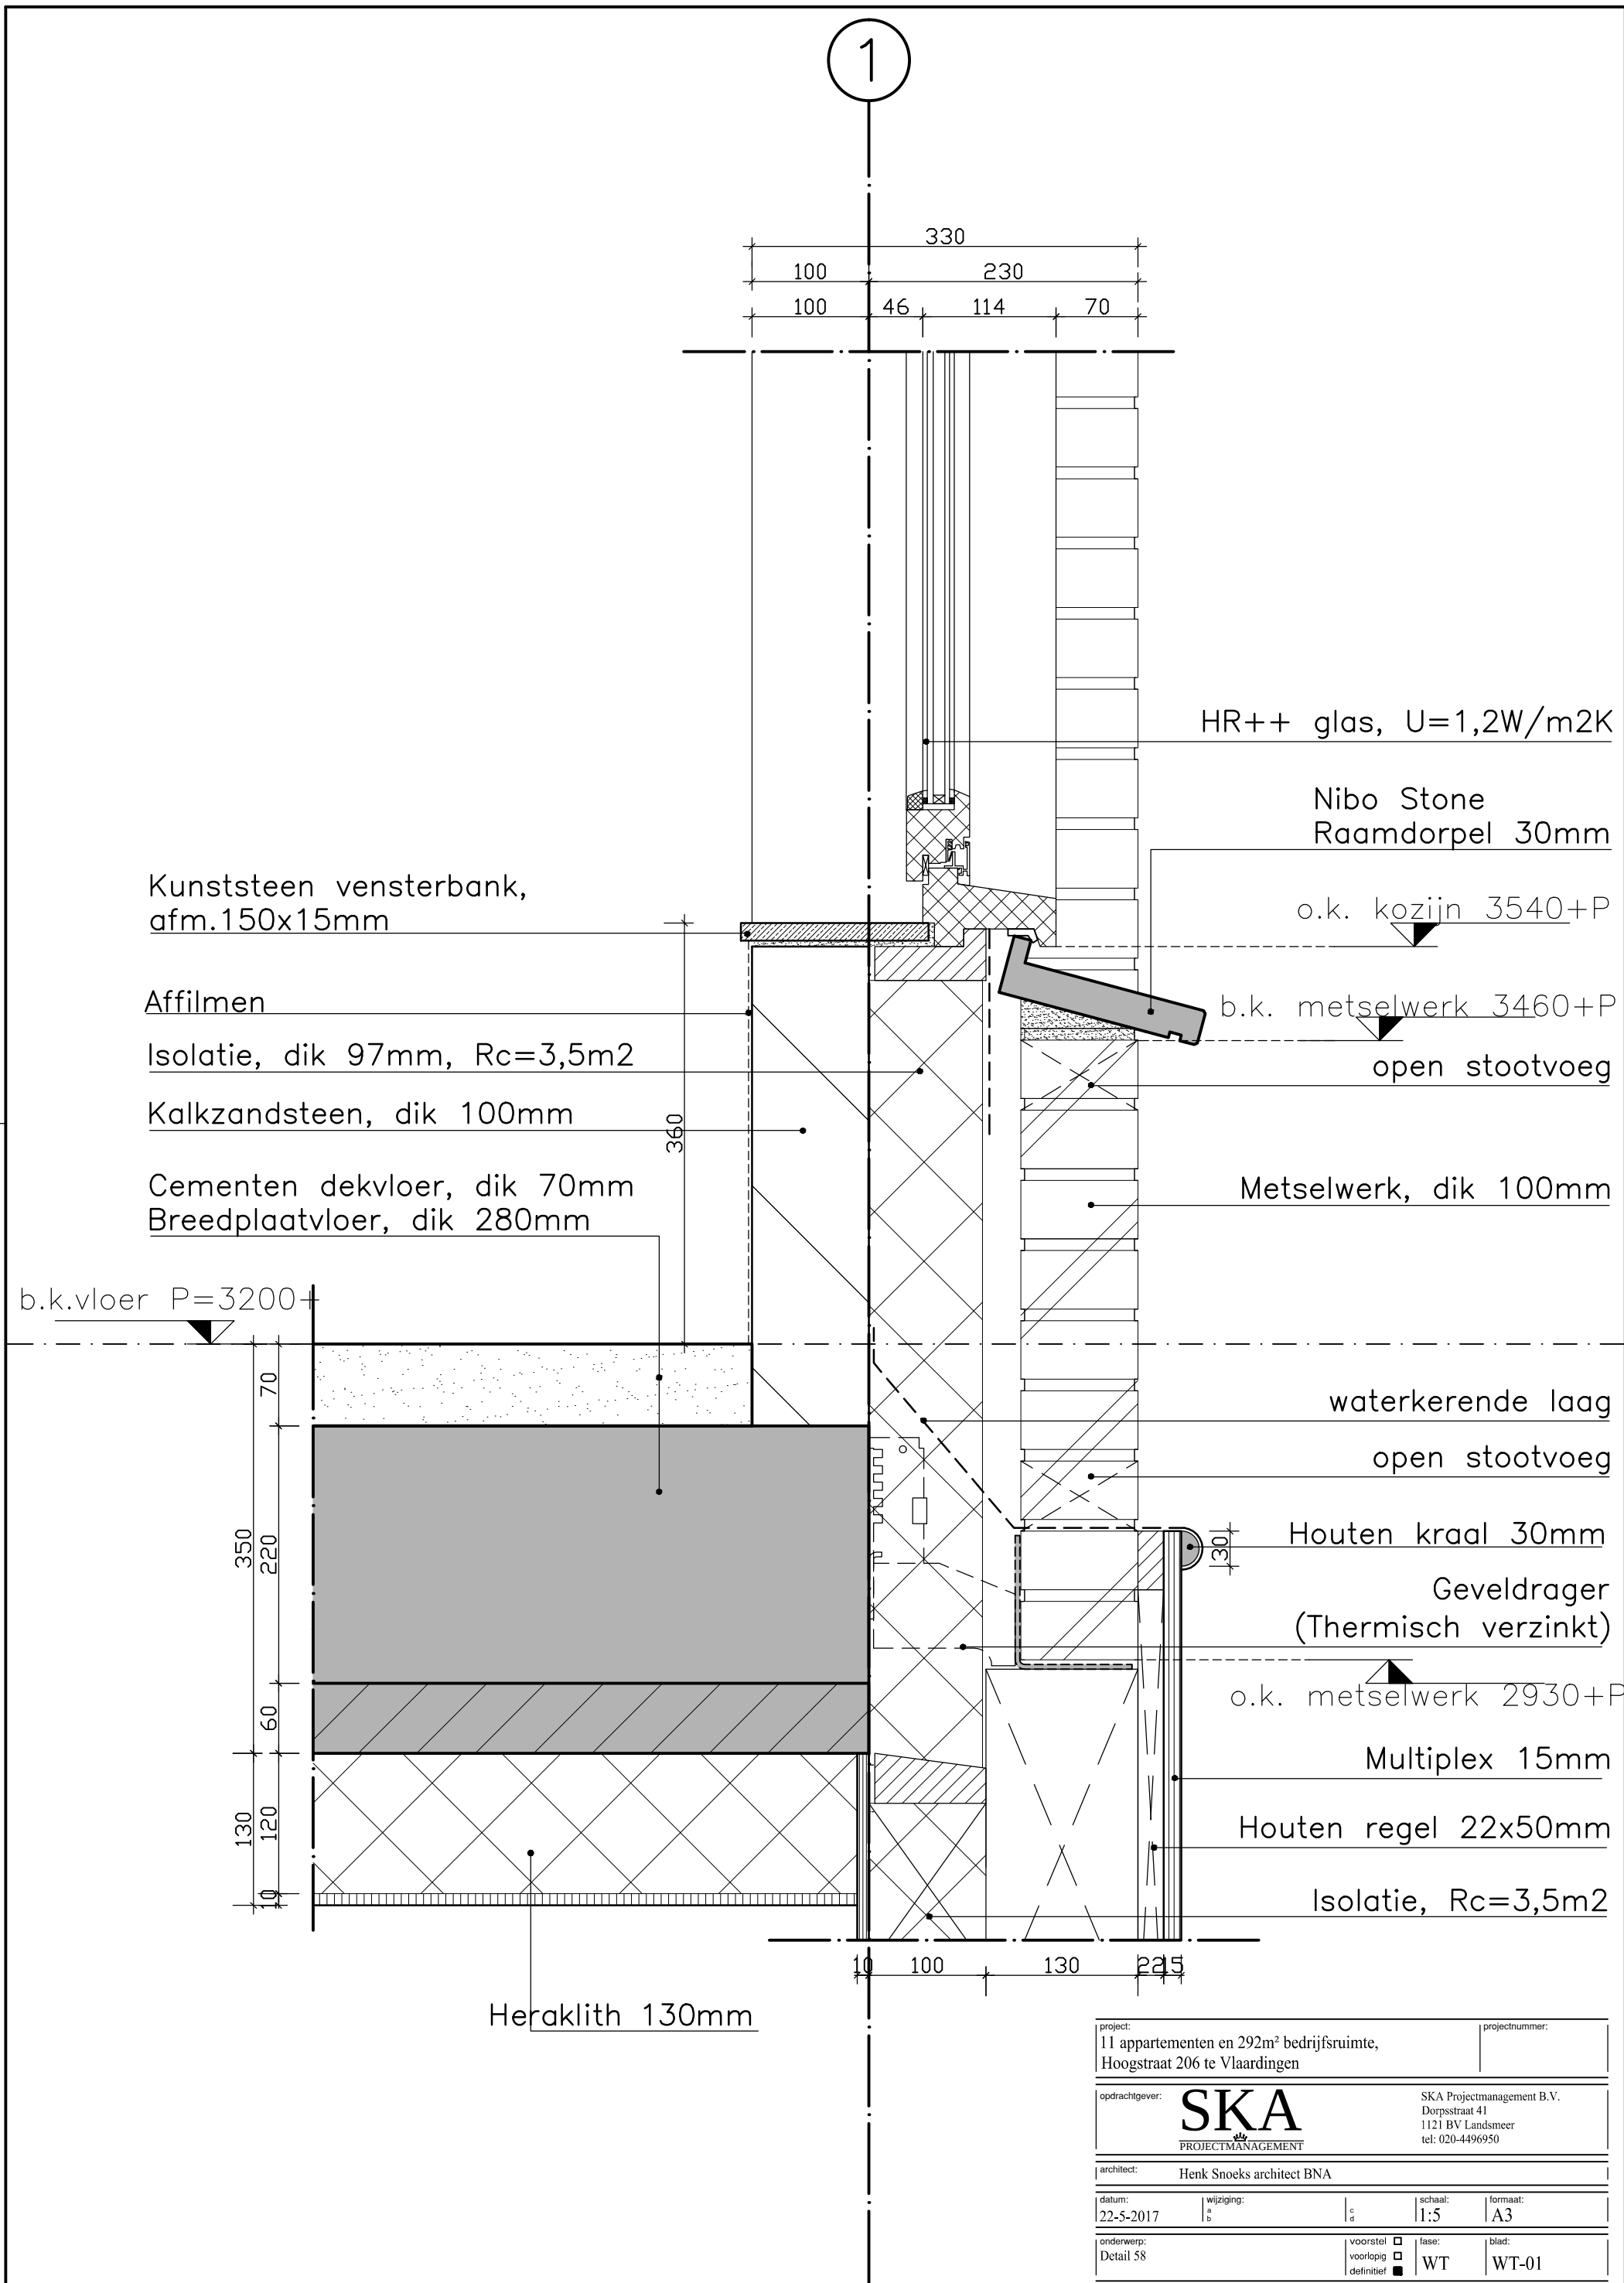


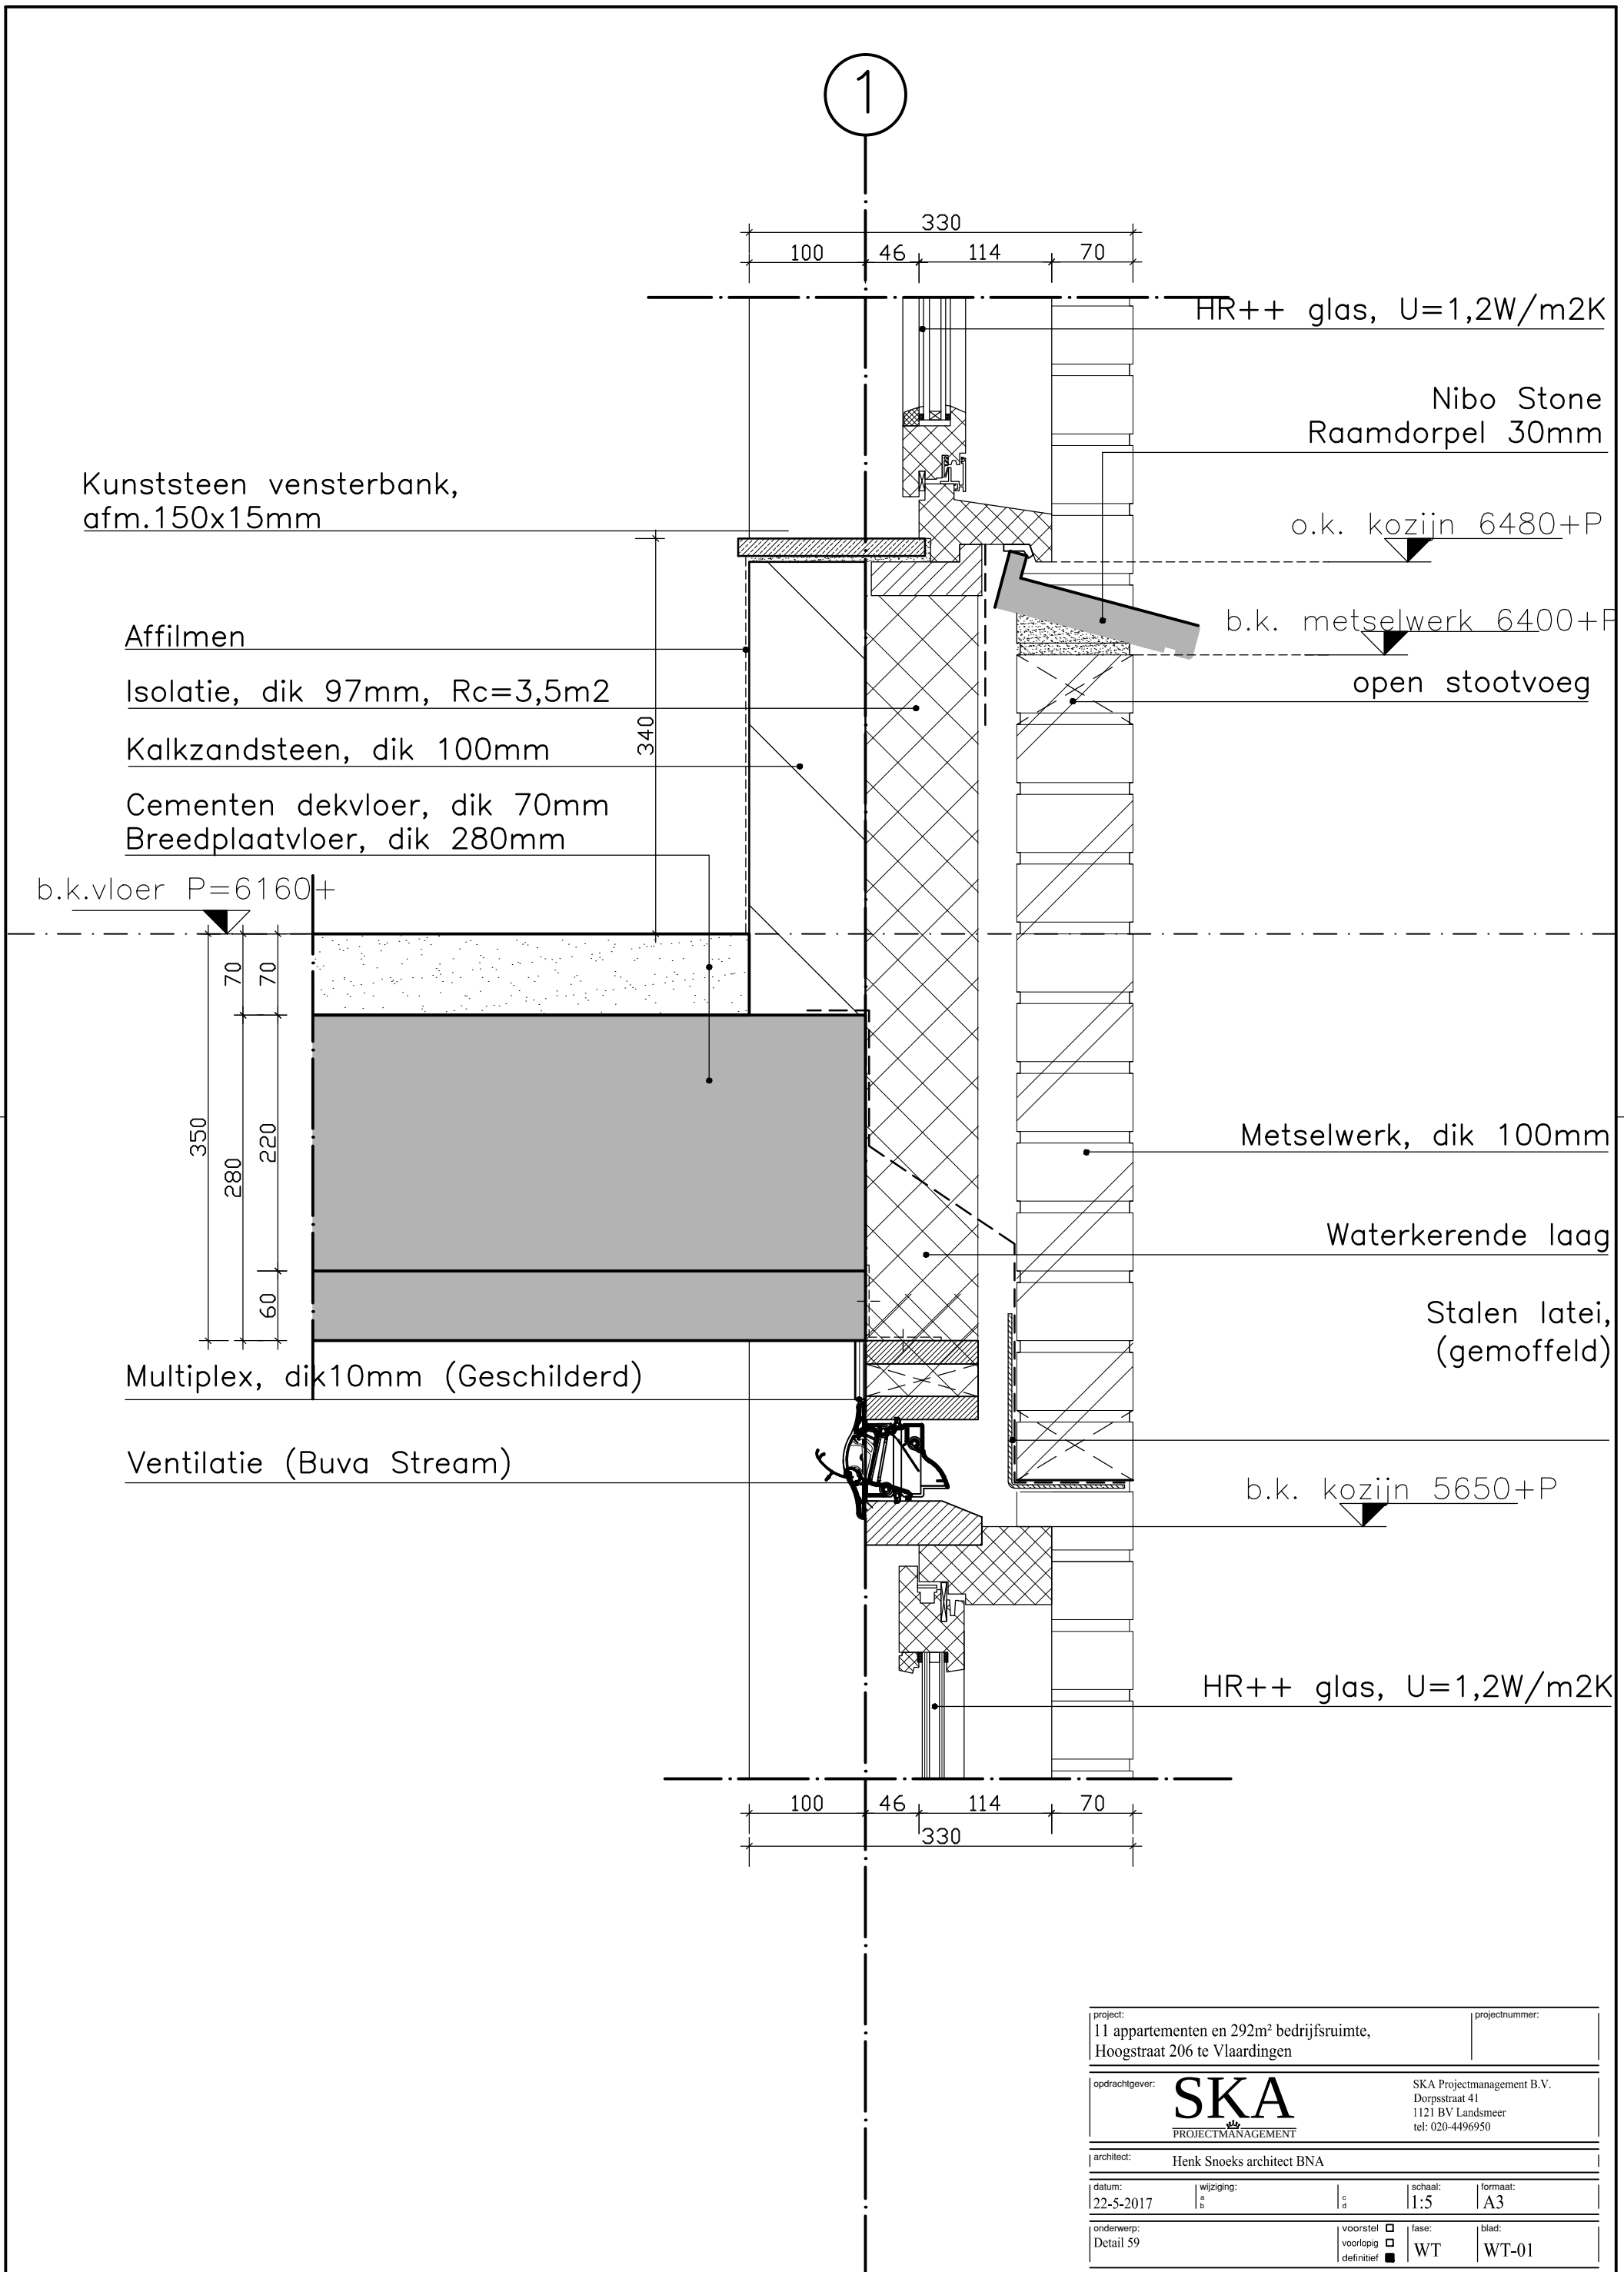



project: 11 appartementen en 292m² bedrijfsruimte, Hoogstraat 206 te Vlaardingen			projectnummer:		
opdrachtgever:			SKA Projectmanagement B.V. Dorpsstraat 41 1121 BV Landsmeer tel: 020-4496950		
architect:			Henk Snoeks architect BNA		
datum: 22-5-2017	wijziging: a b	c d	schaal: 1:5	formaat: A3	
onderwerp: Detail 59			voorstel ☐ voorlopig ☐ definitief ☒	fase: WT	blad: WT-01

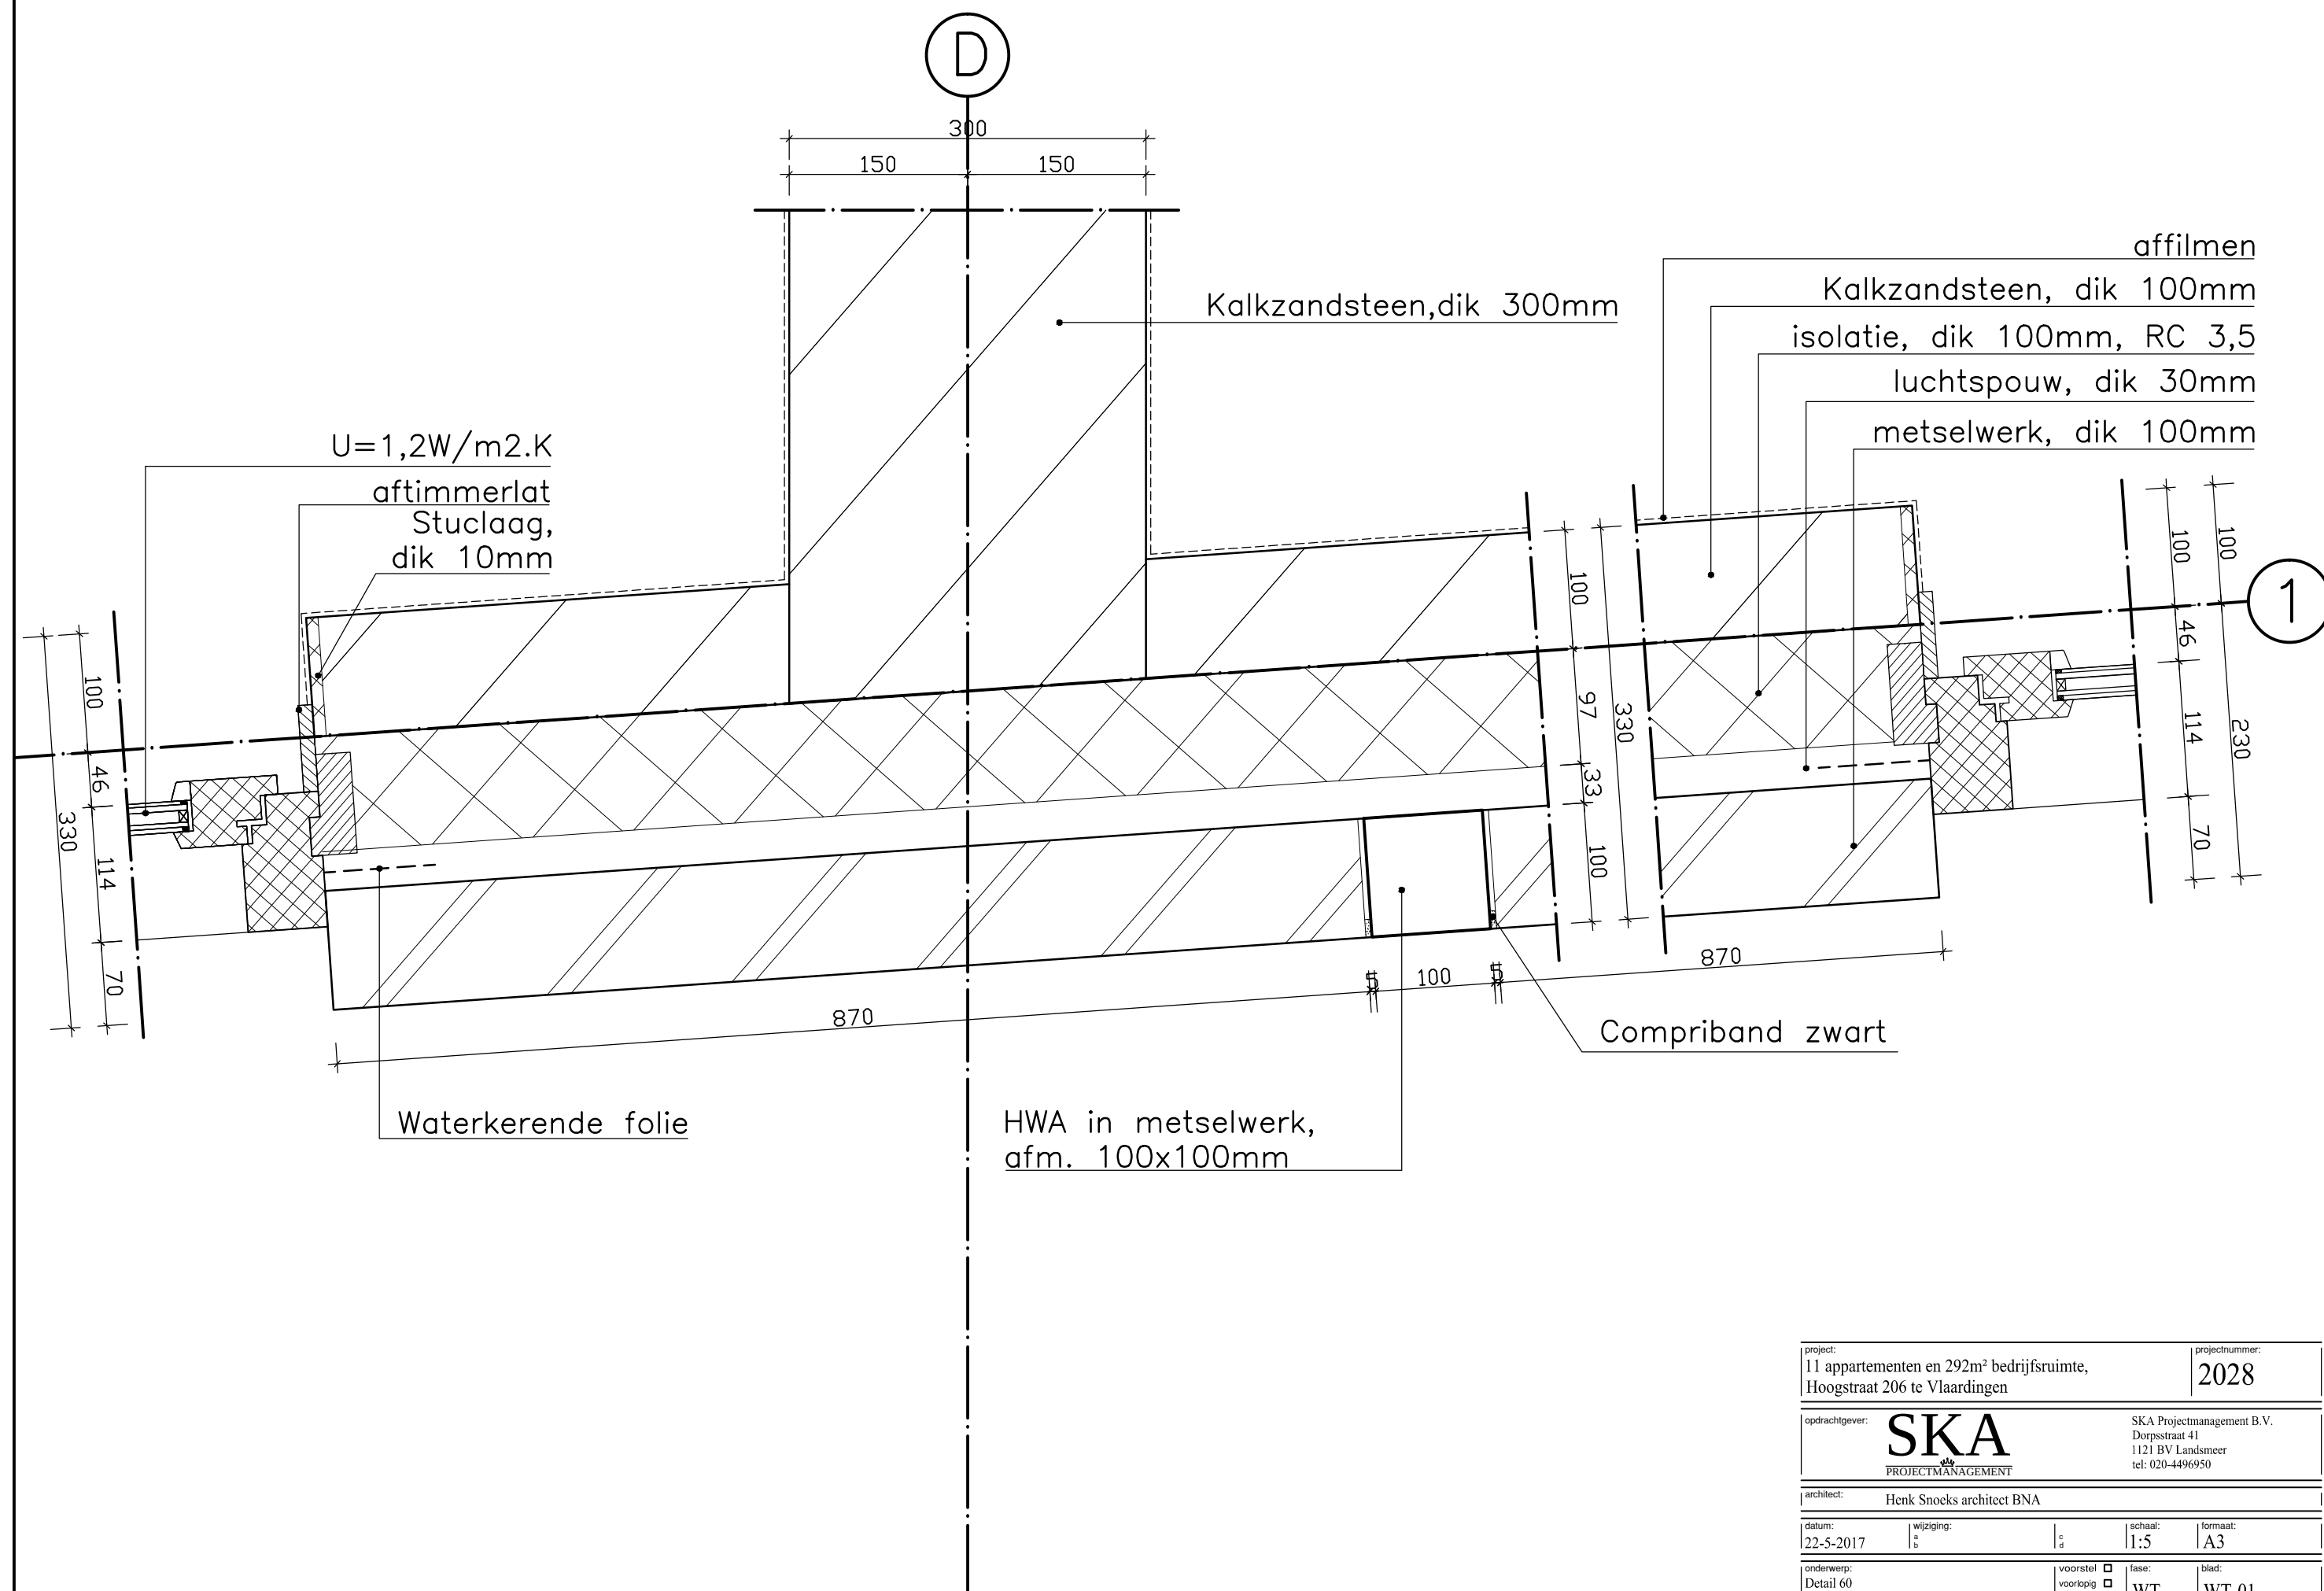


project: 11 appartementen en 292m ² bedrijfsruimte, Hoogstraat 206 te Vlaarding			projectnummer: 2028	
opdrachtgever: SKA PROJECTMANAGEMENT		SKA Projectmanagement B.V. Dorpsstraat 41 1121 BV Landsmeer tel: 020-4496950		
architect: Henk Snoeks architect BNA				
datum: 22-5-2017	wijziging: a b	c d	schaal: 1:5	formaat: A3
onderwerp: Detail 60		voorstel ☐ voorlopig ☐ definitief ☒	fase: WT	blad: WT-01

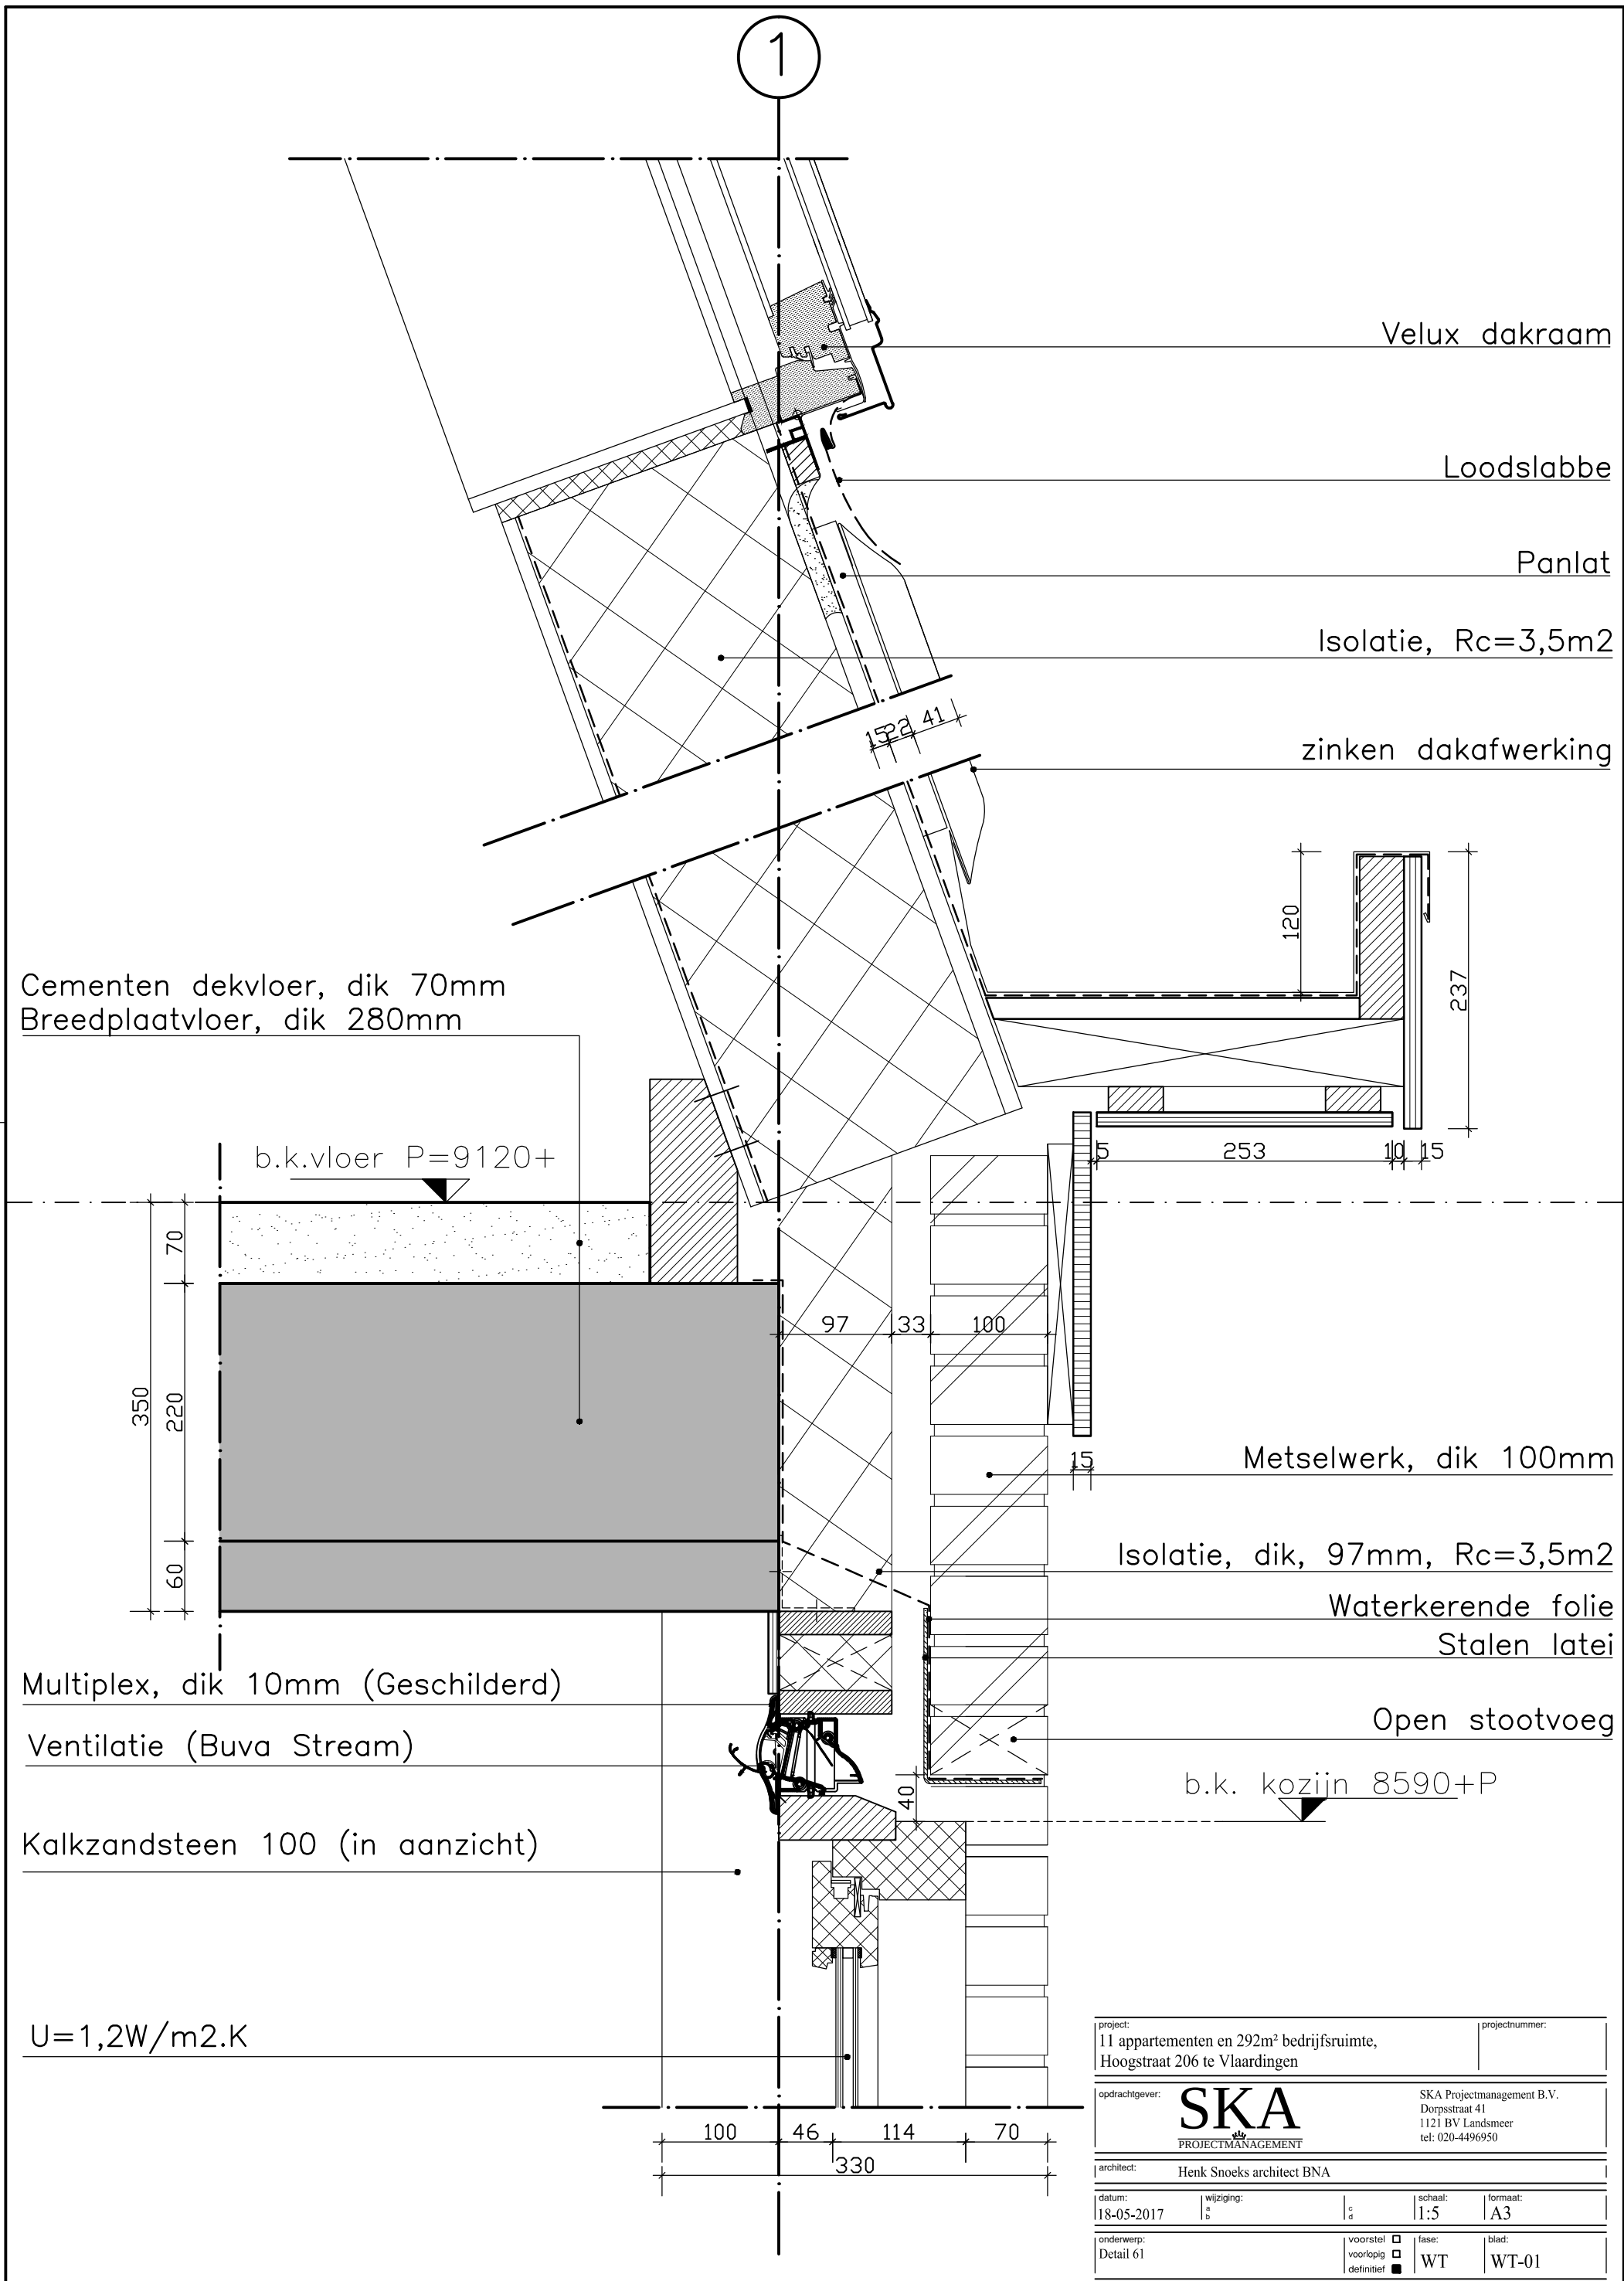


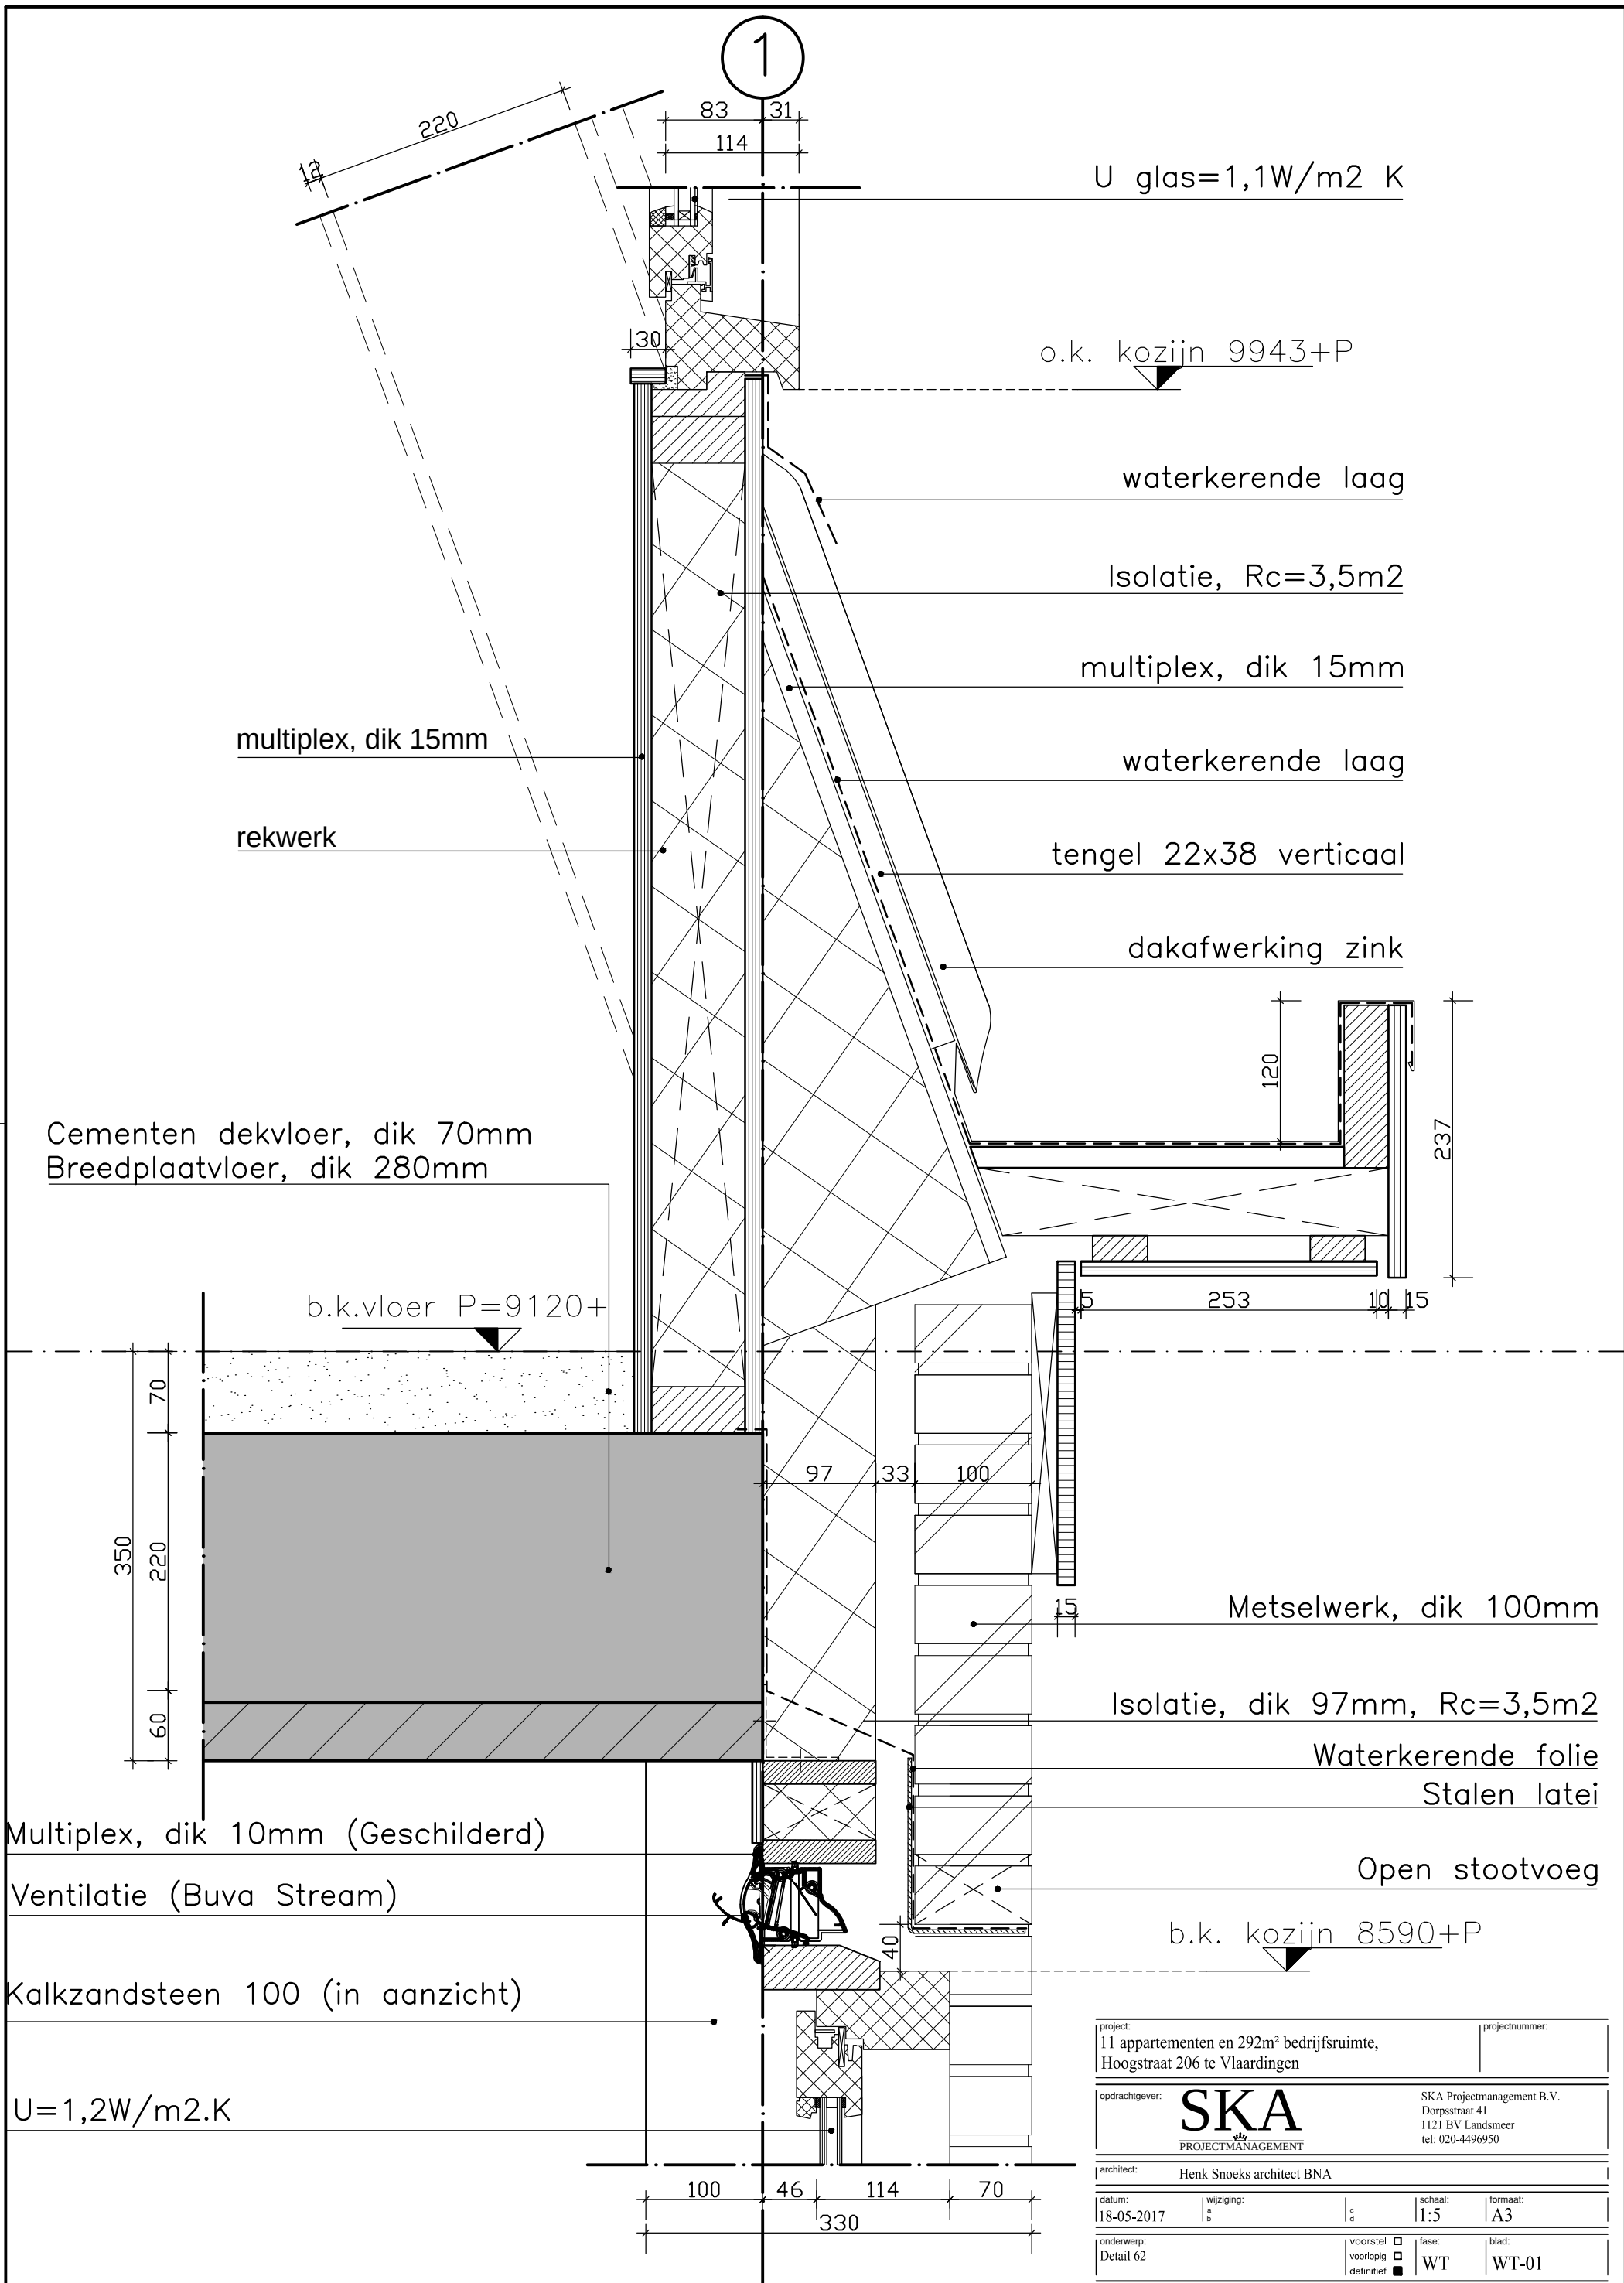

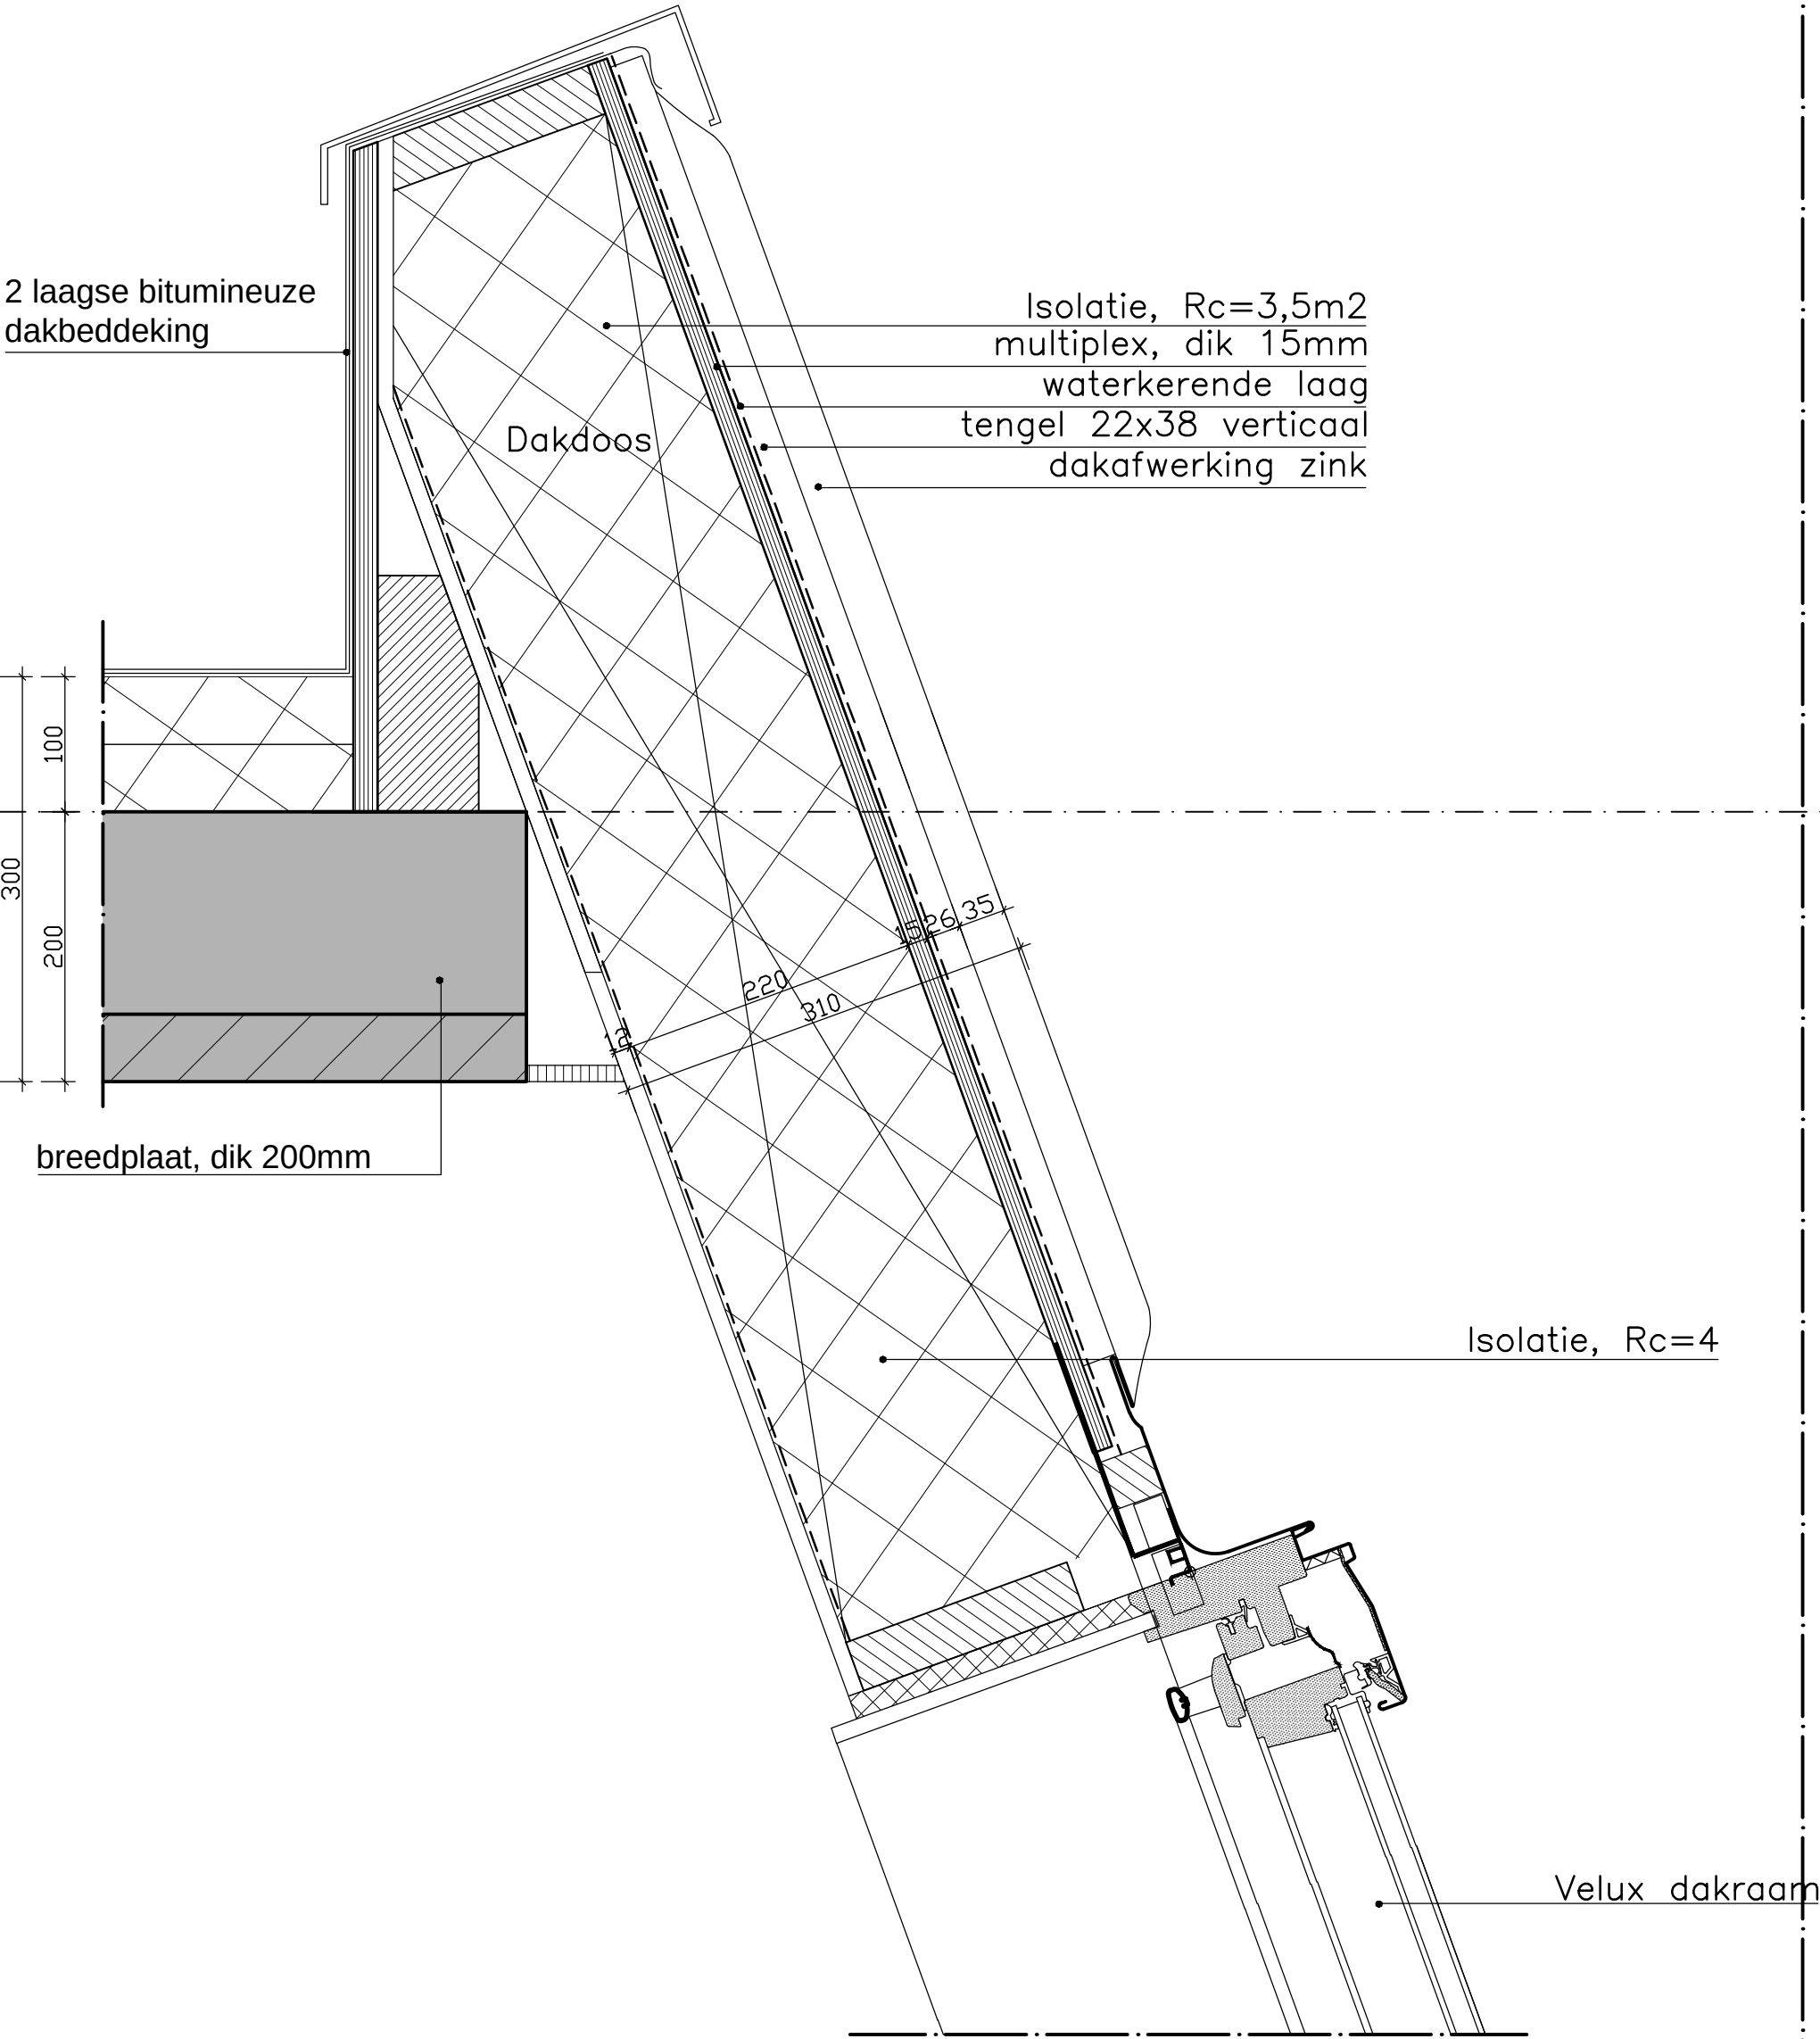



project: 11 appartementen en 292m ² bedrijfsruimte, Hoogstraat 206 te Vlaardingen			projectnummer:	
opdrachtgever:		SKA Projectmanagement B.V. Dorpsstraat 41 1121 BV Landsmeer tel: 020-4496950		
architect: Henk Snoeks architect BNA				
datum: 18-05-2017	wijziging: a b	c d	schaal: 1:5	formaat: A3
onderwerp: Detail 63		voorstel ☐ voorlopig ☐ definitief ☒	fase: WT	blad: WT-01

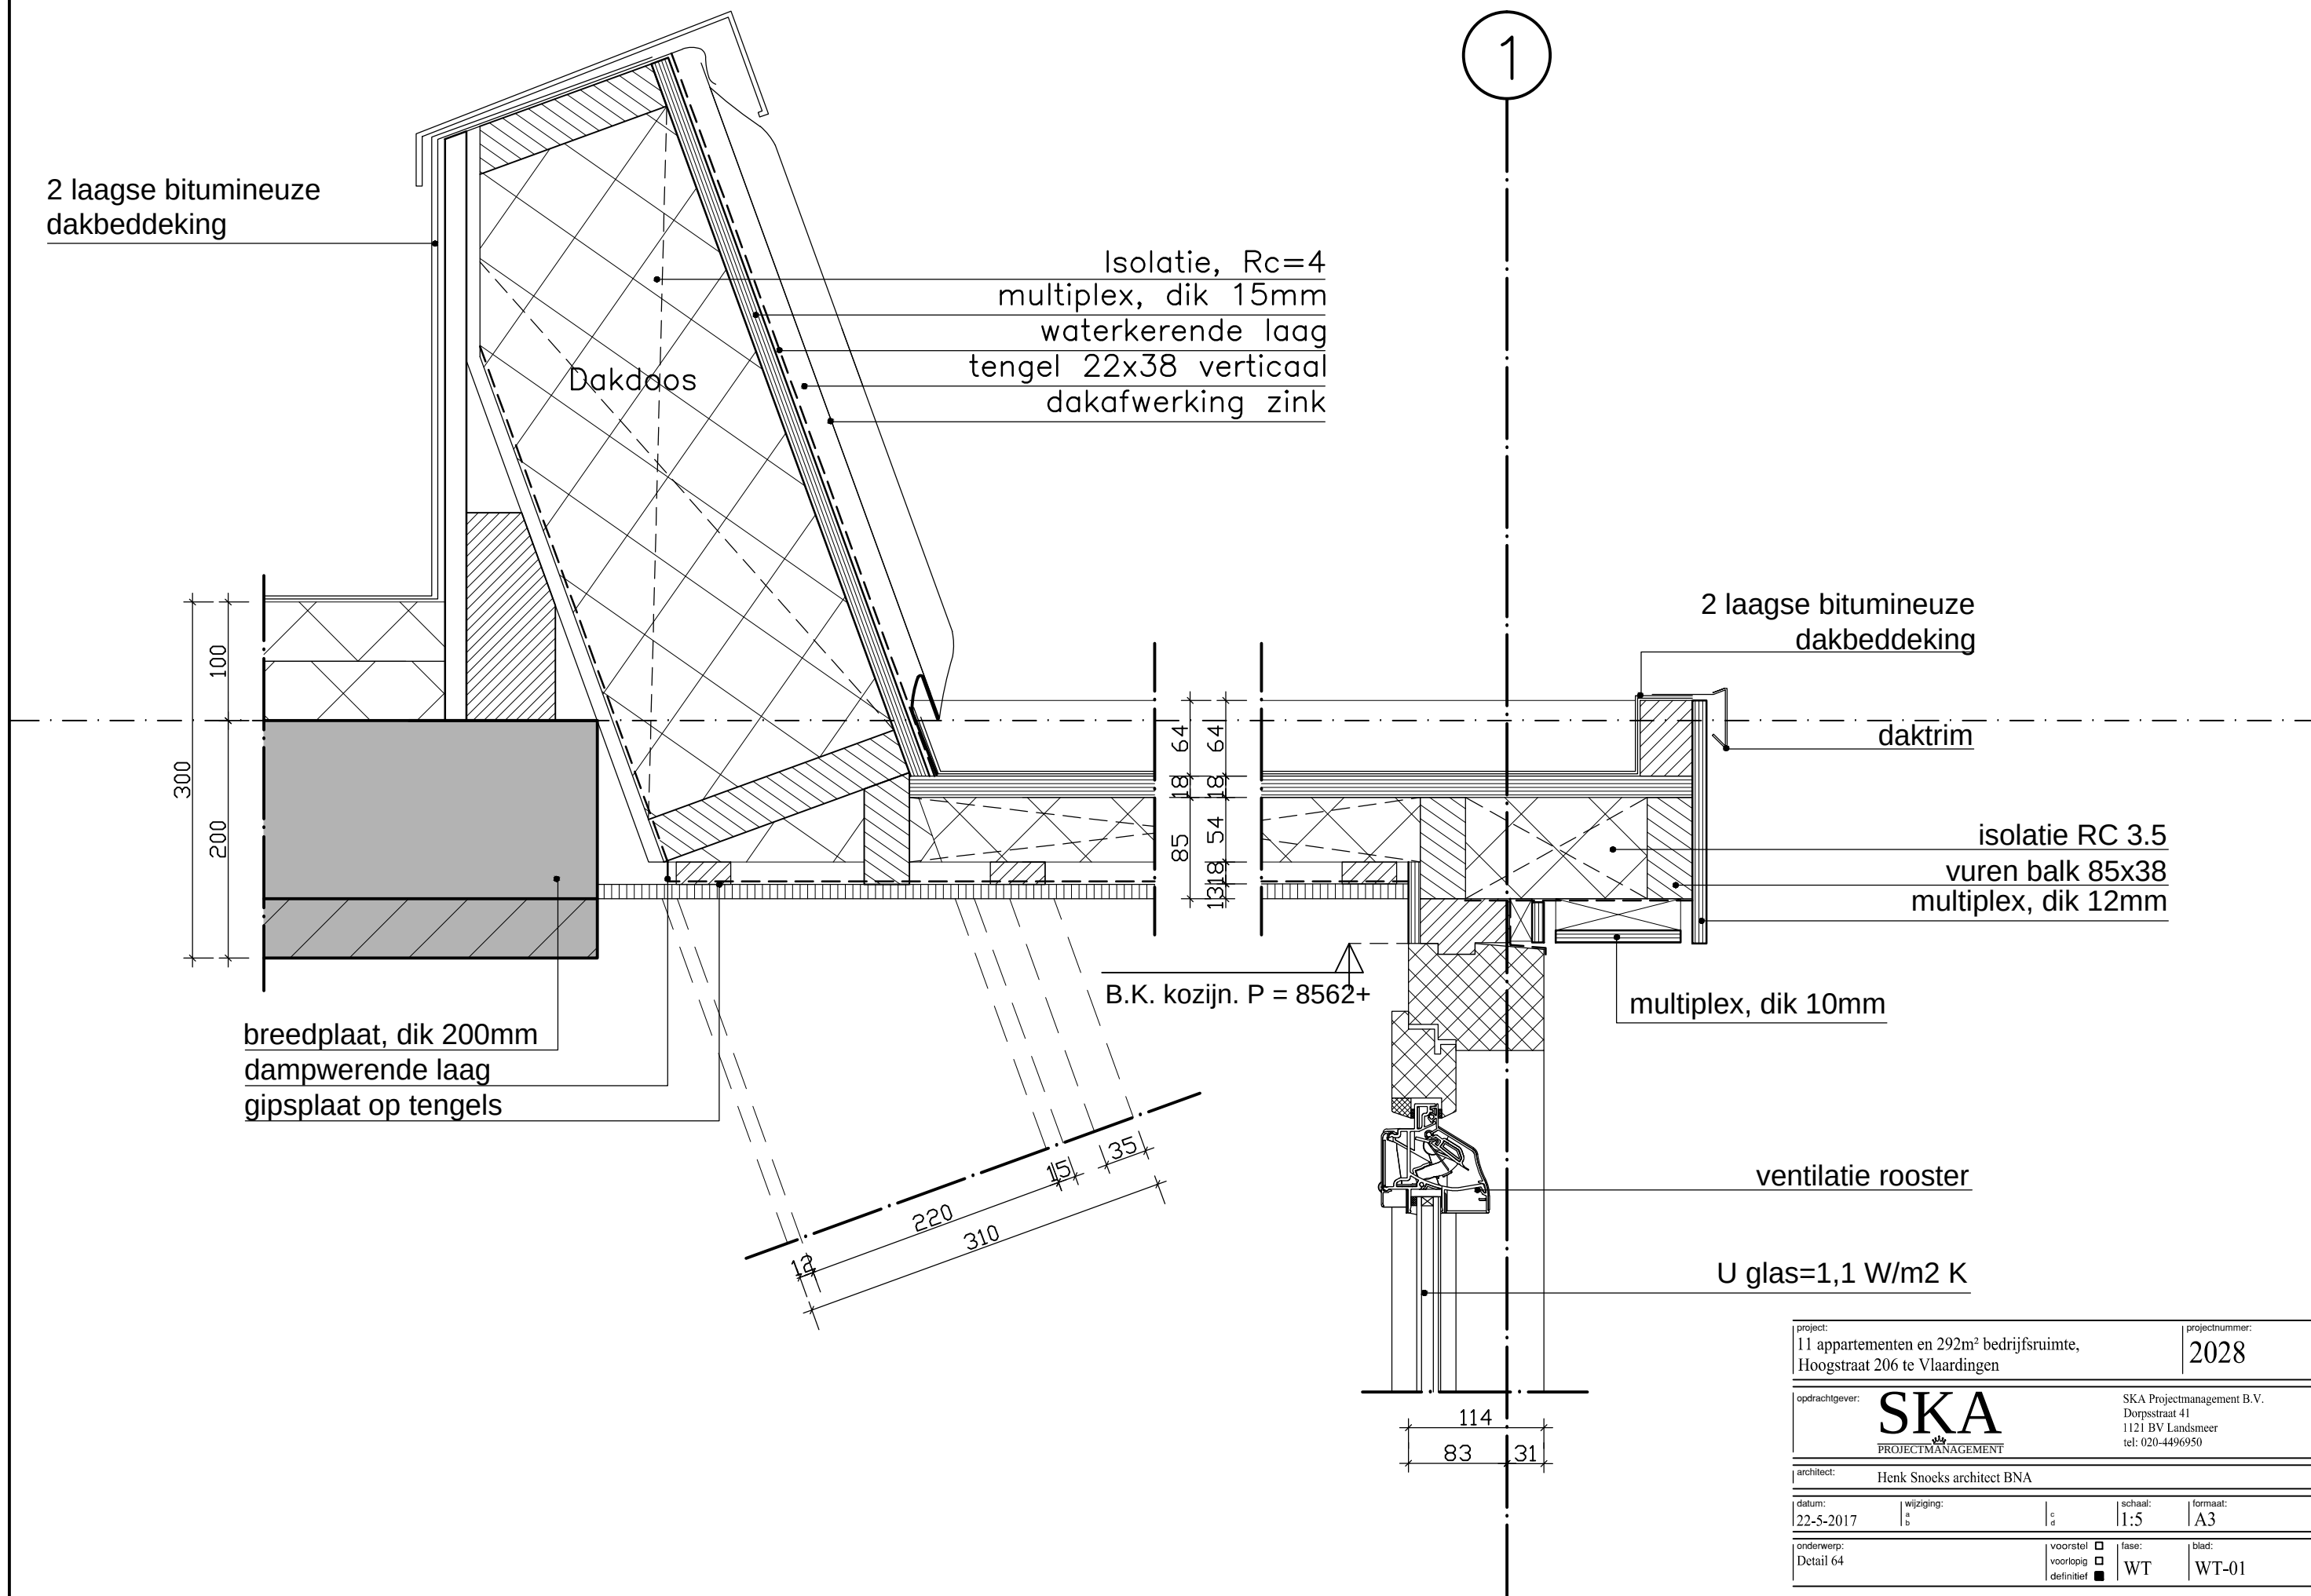

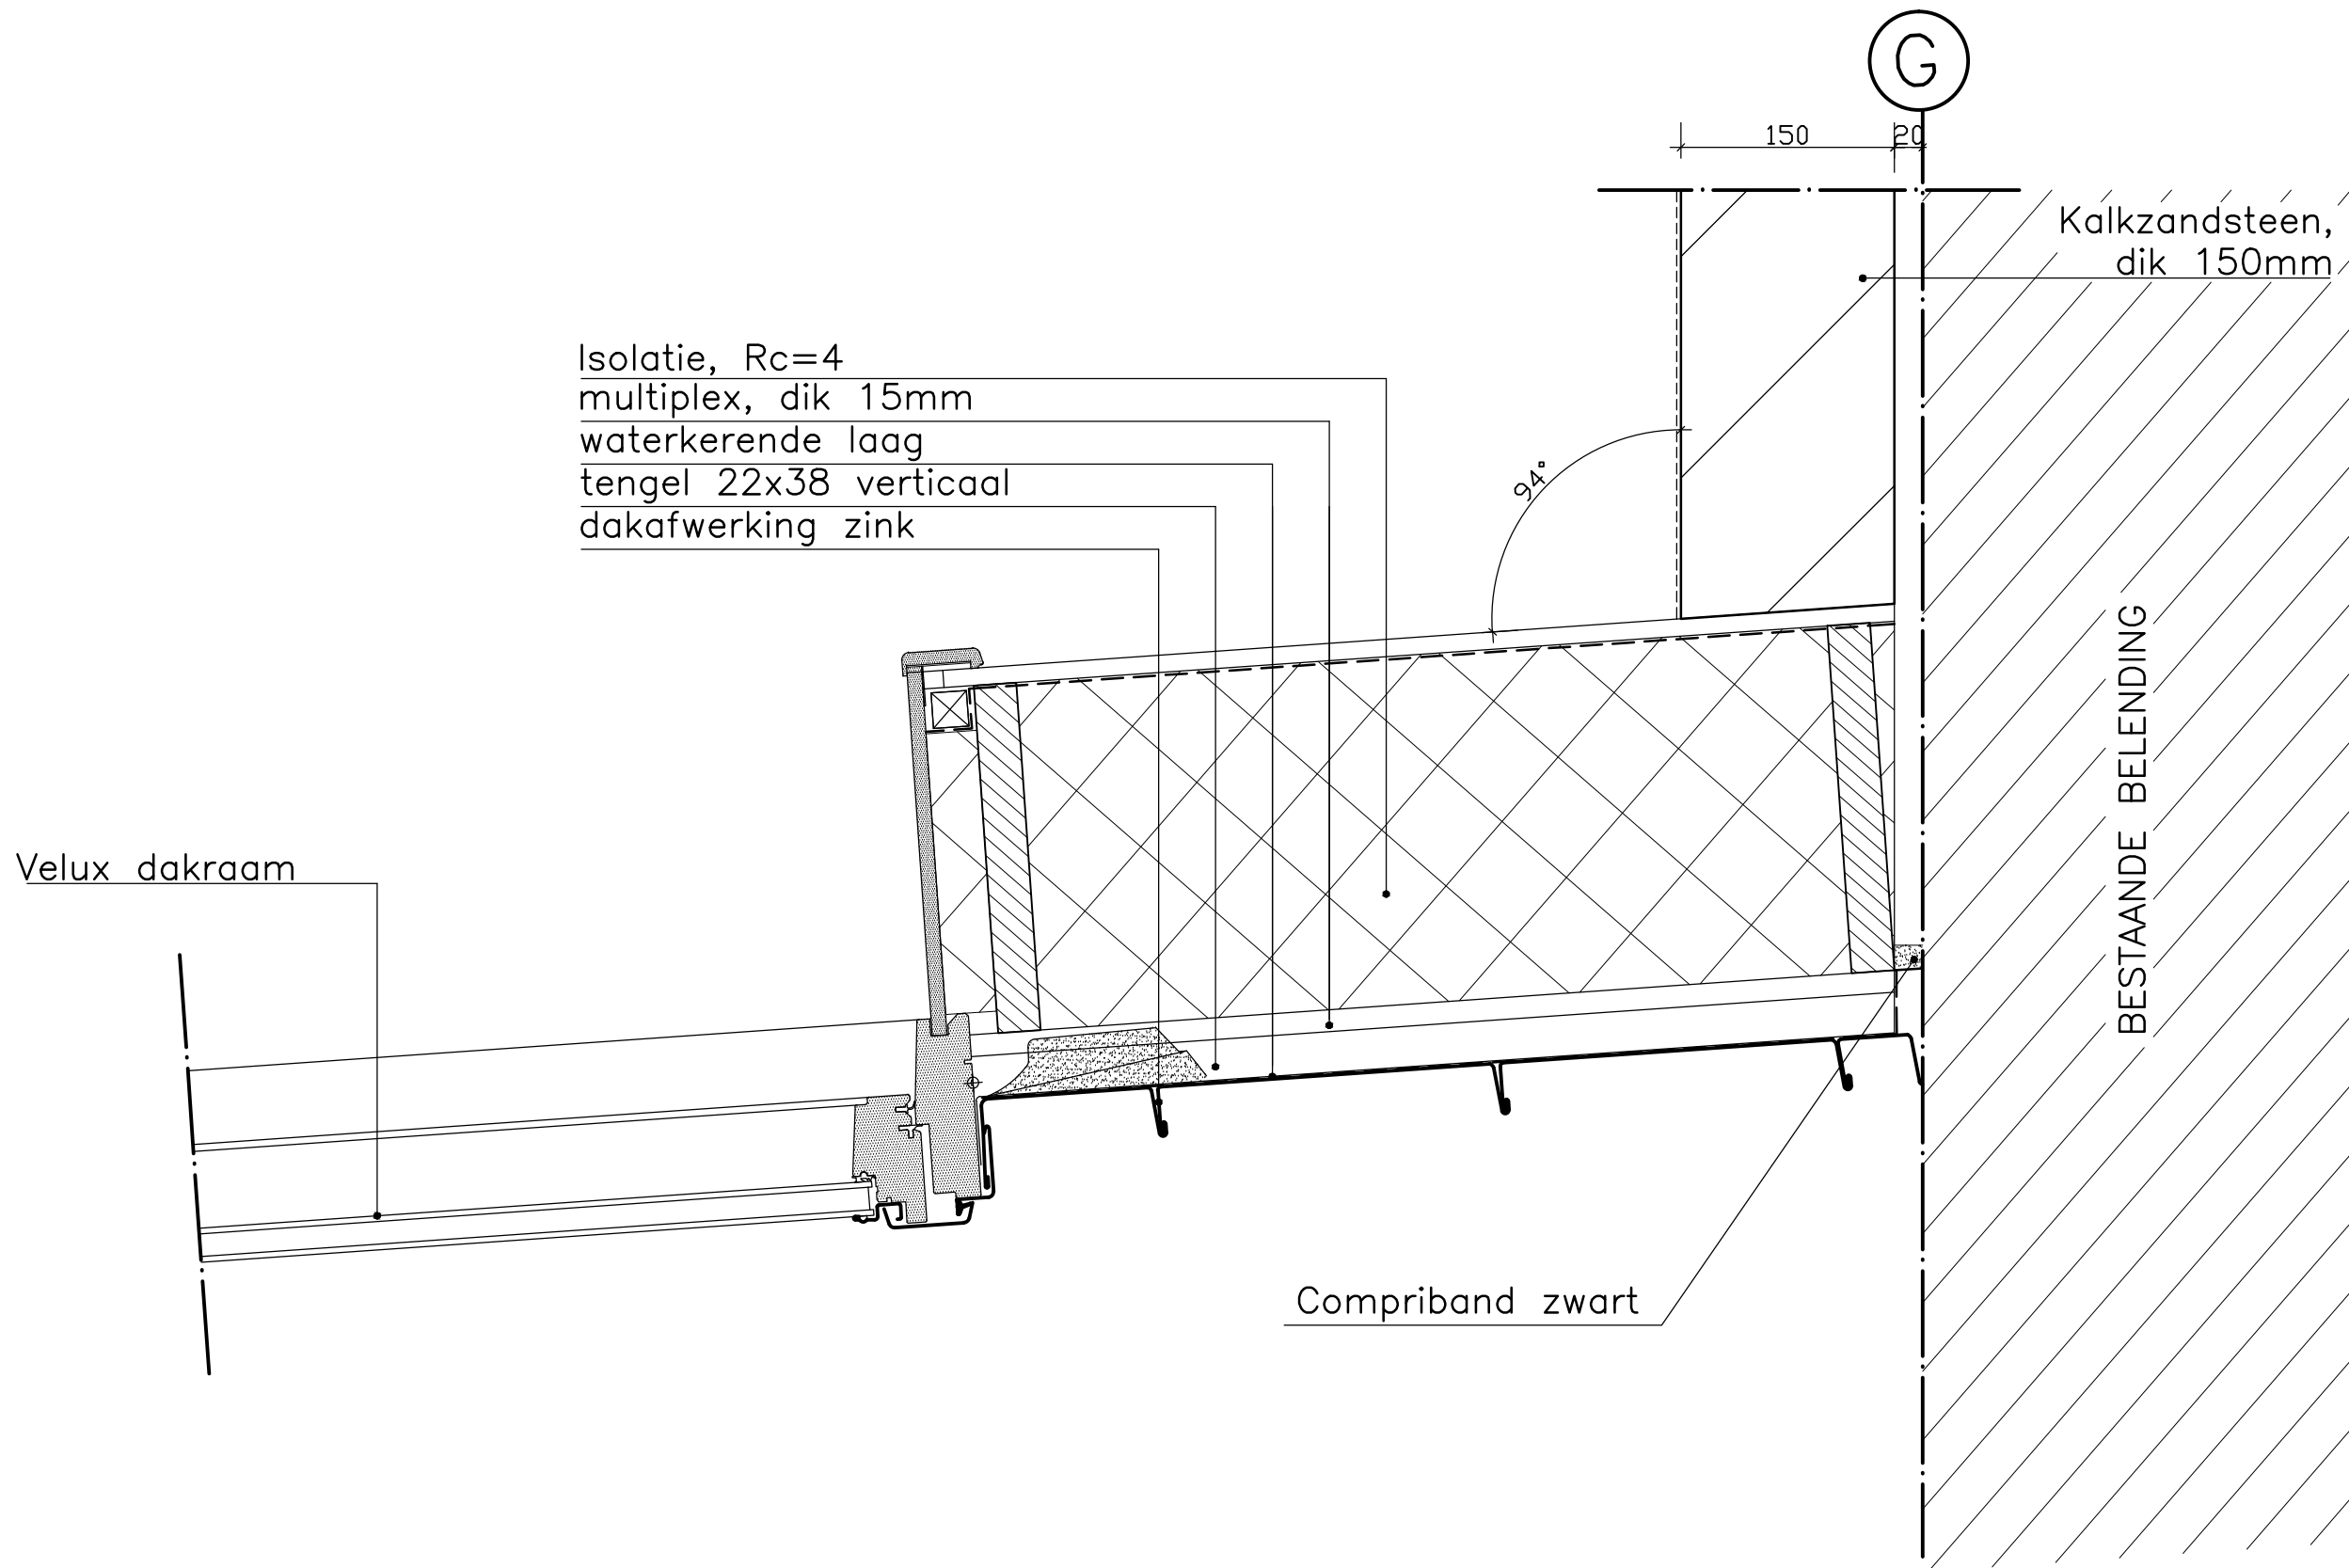



project: 11 appartementen en 292m ² bedrijfsruimte, Hoogstraat 206 te Vlaardingen			projectnummer: 2028	
opdrachtgever: SKA PROJECTMANAGEMENT		SKA Projectmanagement B.V. Dorpsstraat 41 1121 BV Landsmeer tel: 020-4496950		
architect: Henk Snoeks architect BNA				
datum: 22-5-2017	wijziging: a b	c d	schaal: 1:5	formaat: A3
onderwerp: Detail 65		voorstel ☐ voorlopig ☐ definitief ☒	fase: WT	blad: WT-01

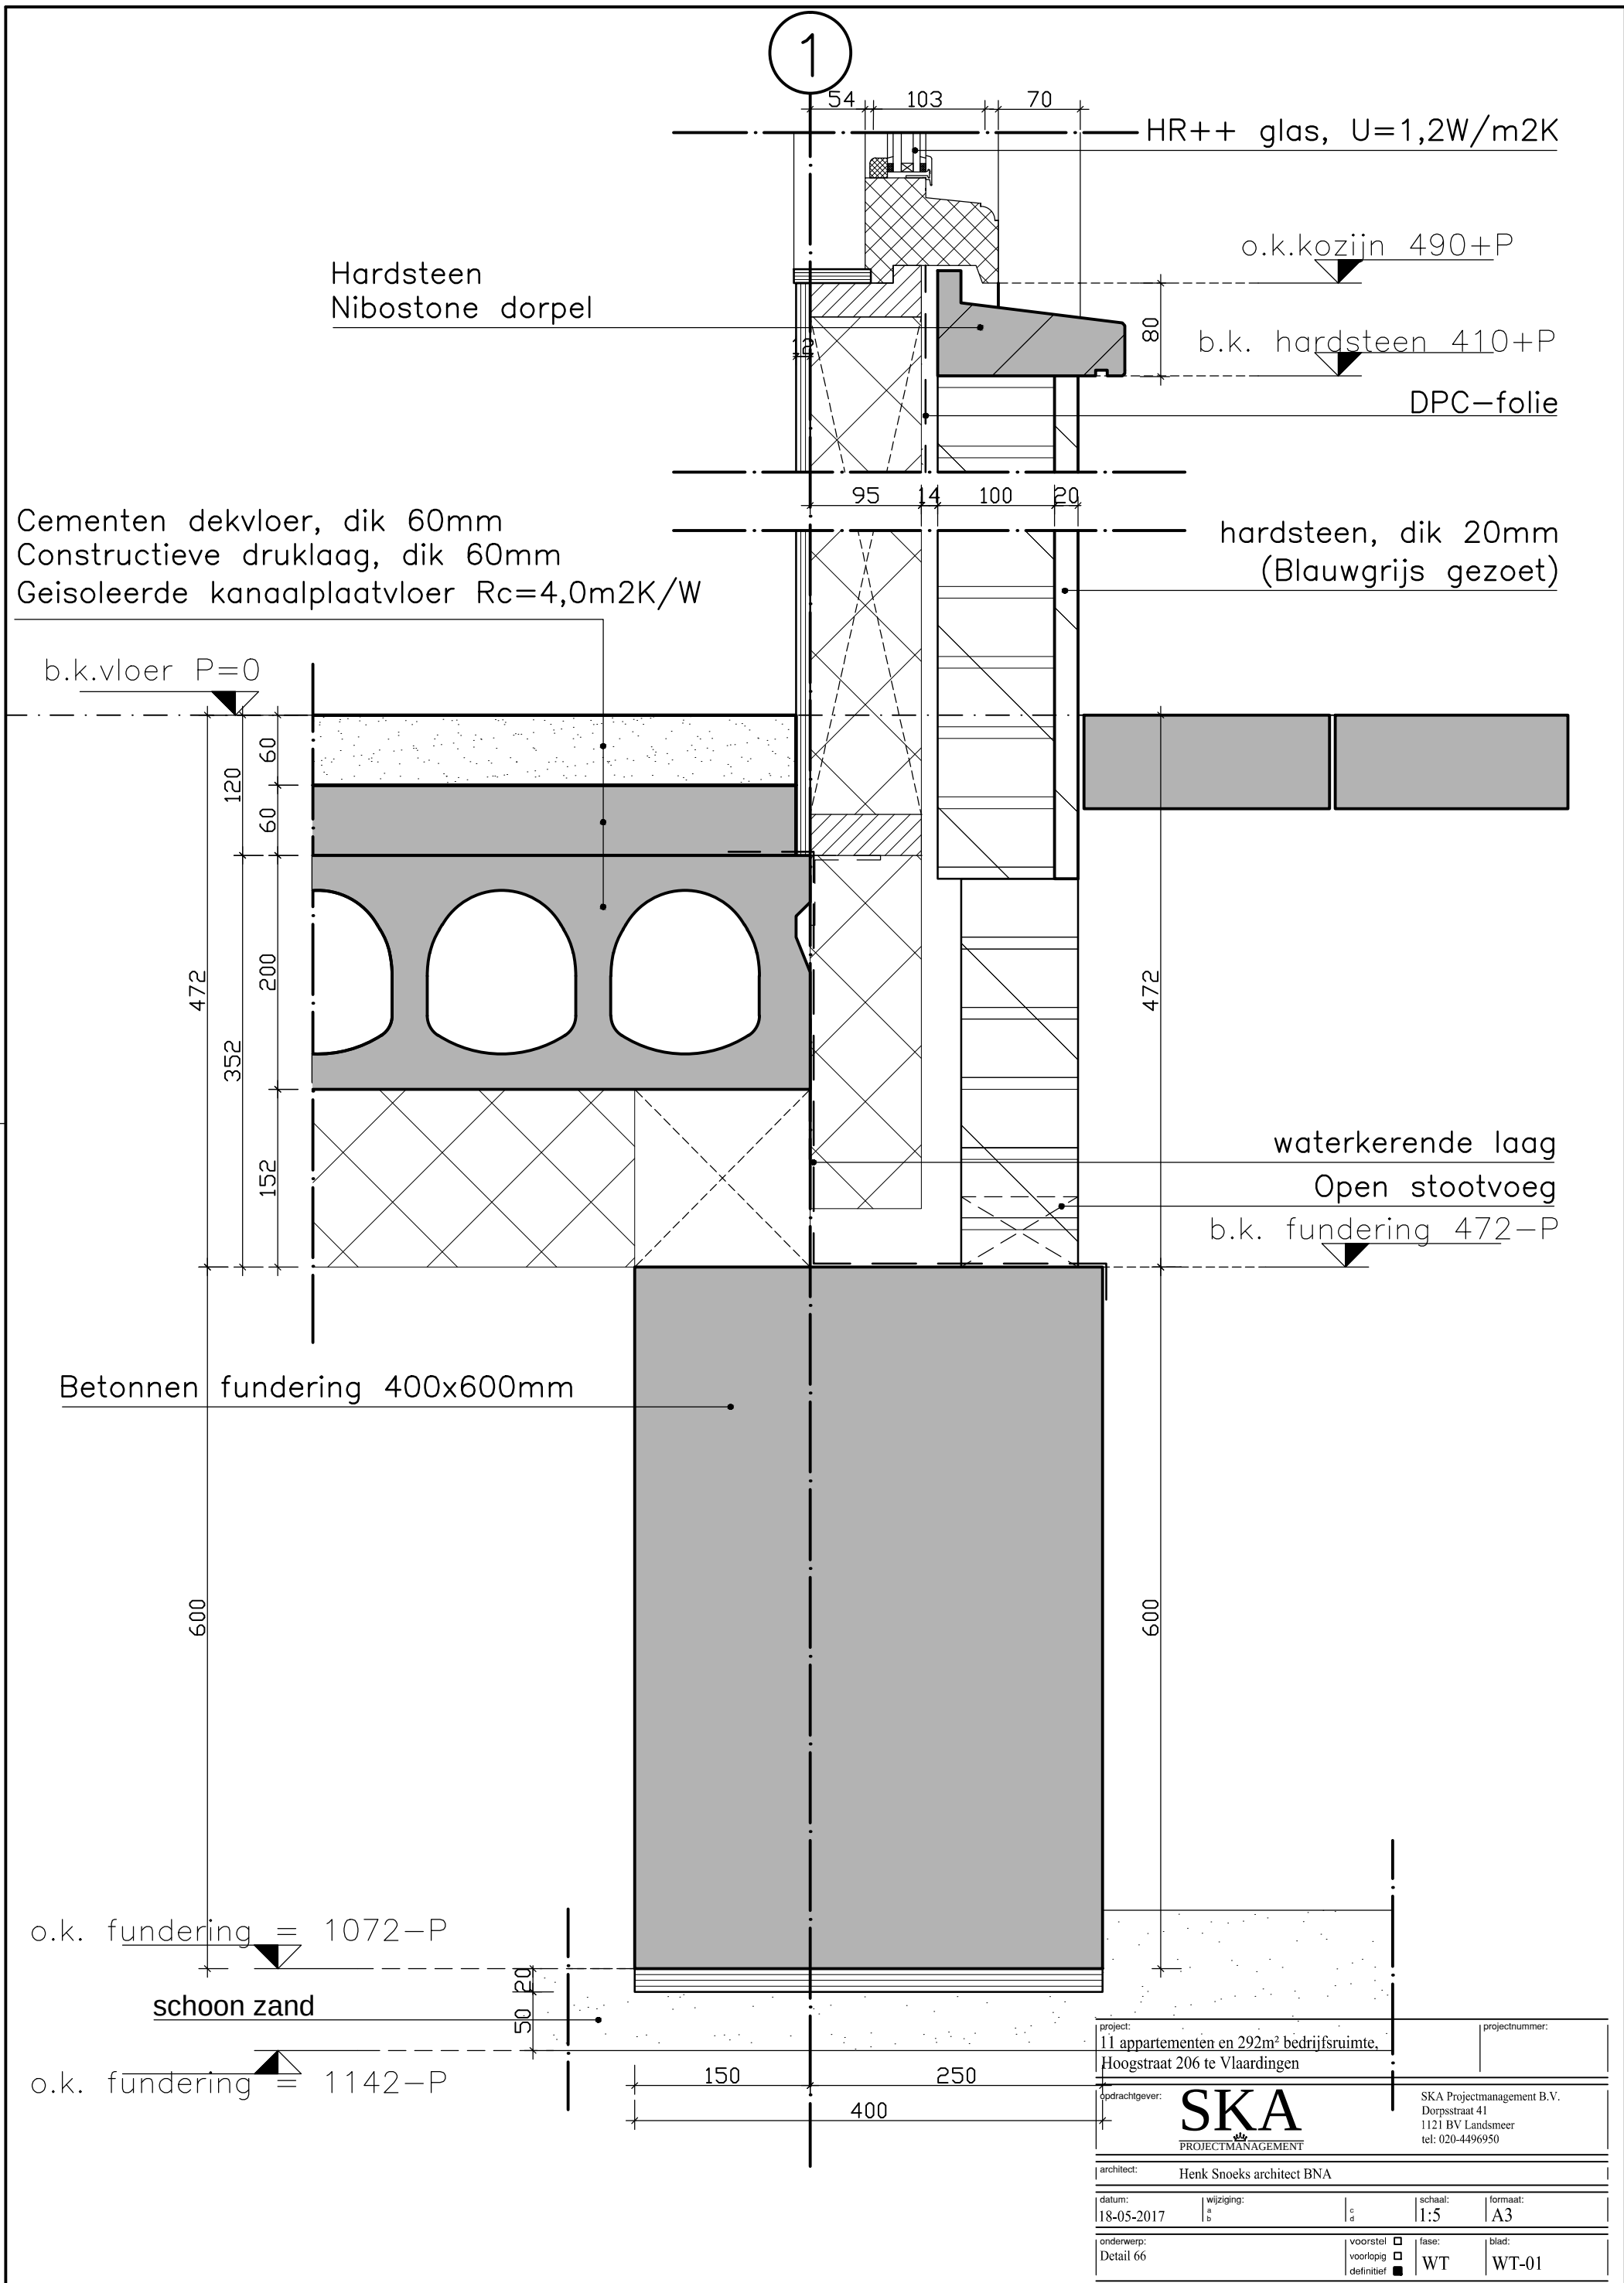

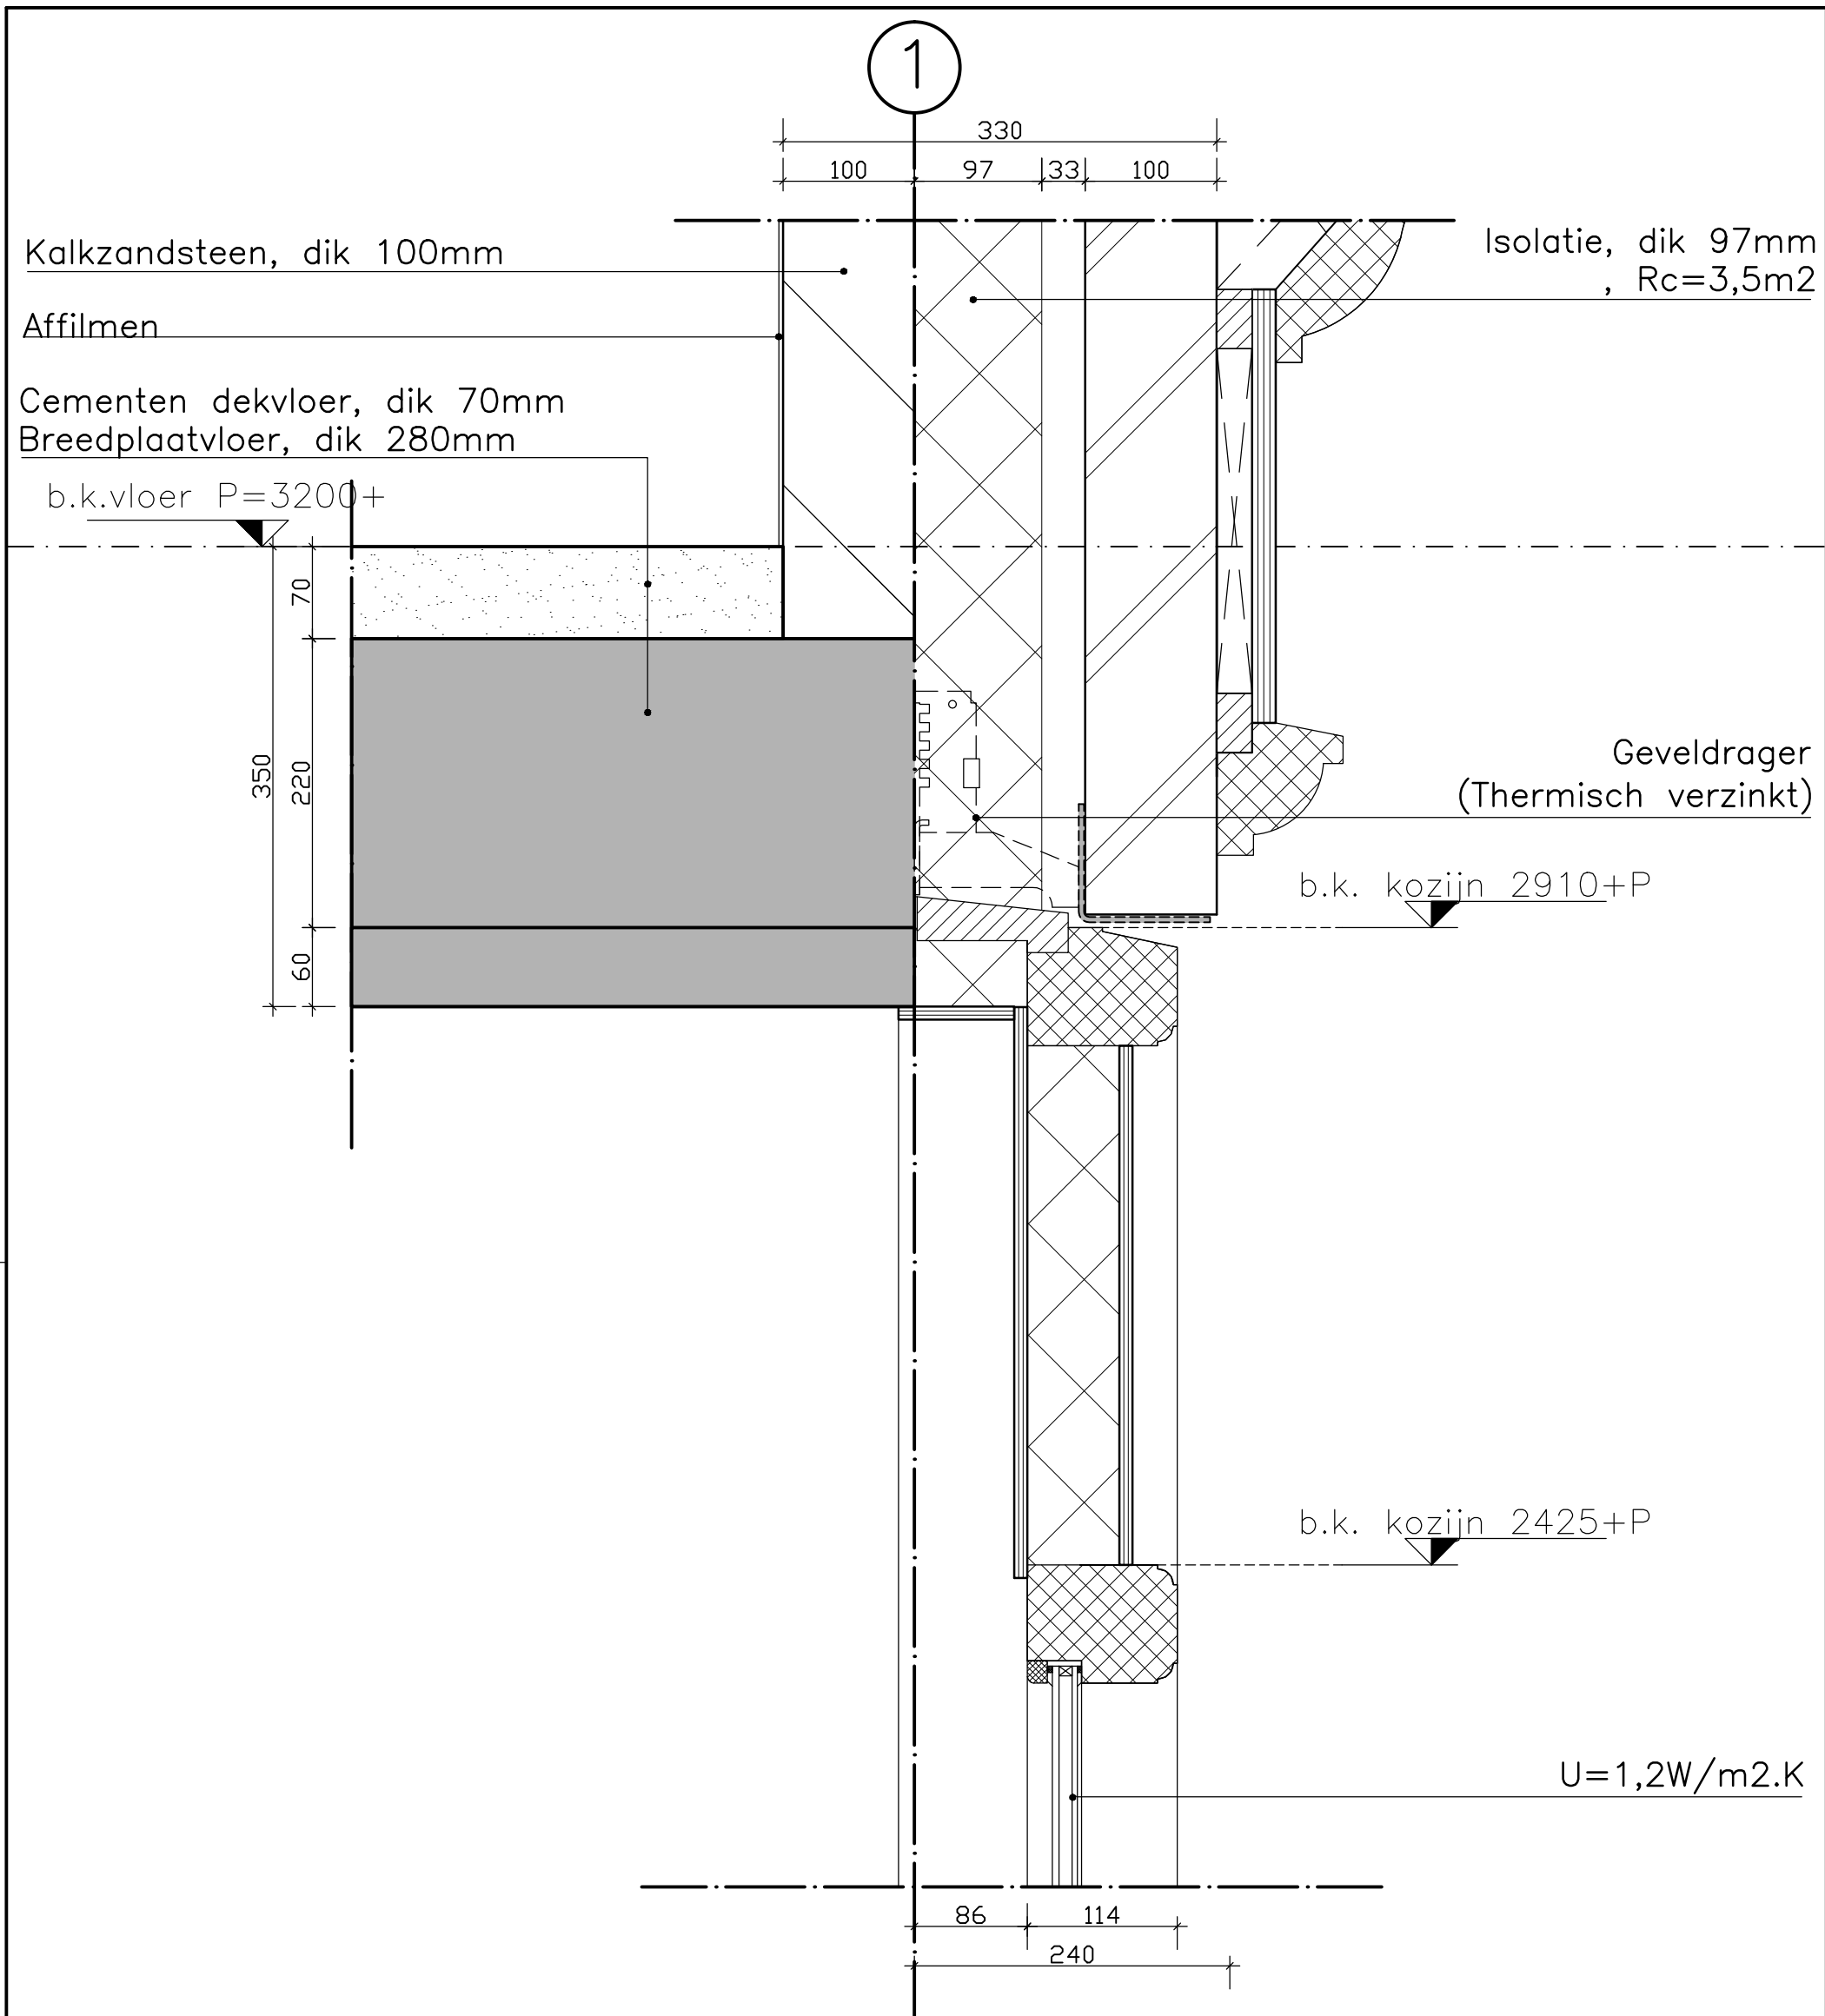


project: 11 appartementen en 292m² bedrijfsruimte, Hoogstraat 206 te Vlaardingen			projectnummer:		
opdrachtgever:			SKA Projectmanagement B.V. Dorpsstraat 41 1121 BV Landsmeer tel: 020-4496950		
SKA PROJECTMANAGEMENT					
architect: Henk Snoeks architect BNA					
datum: 18-05-2017		wijziging: a b		c d	
				schaal: 1:5	
				formaat: A3	
onderwerp: Detail 67			voorstel ☐ voorlopig ☐ definitief ☒		fase: WT
					blad: WT-01

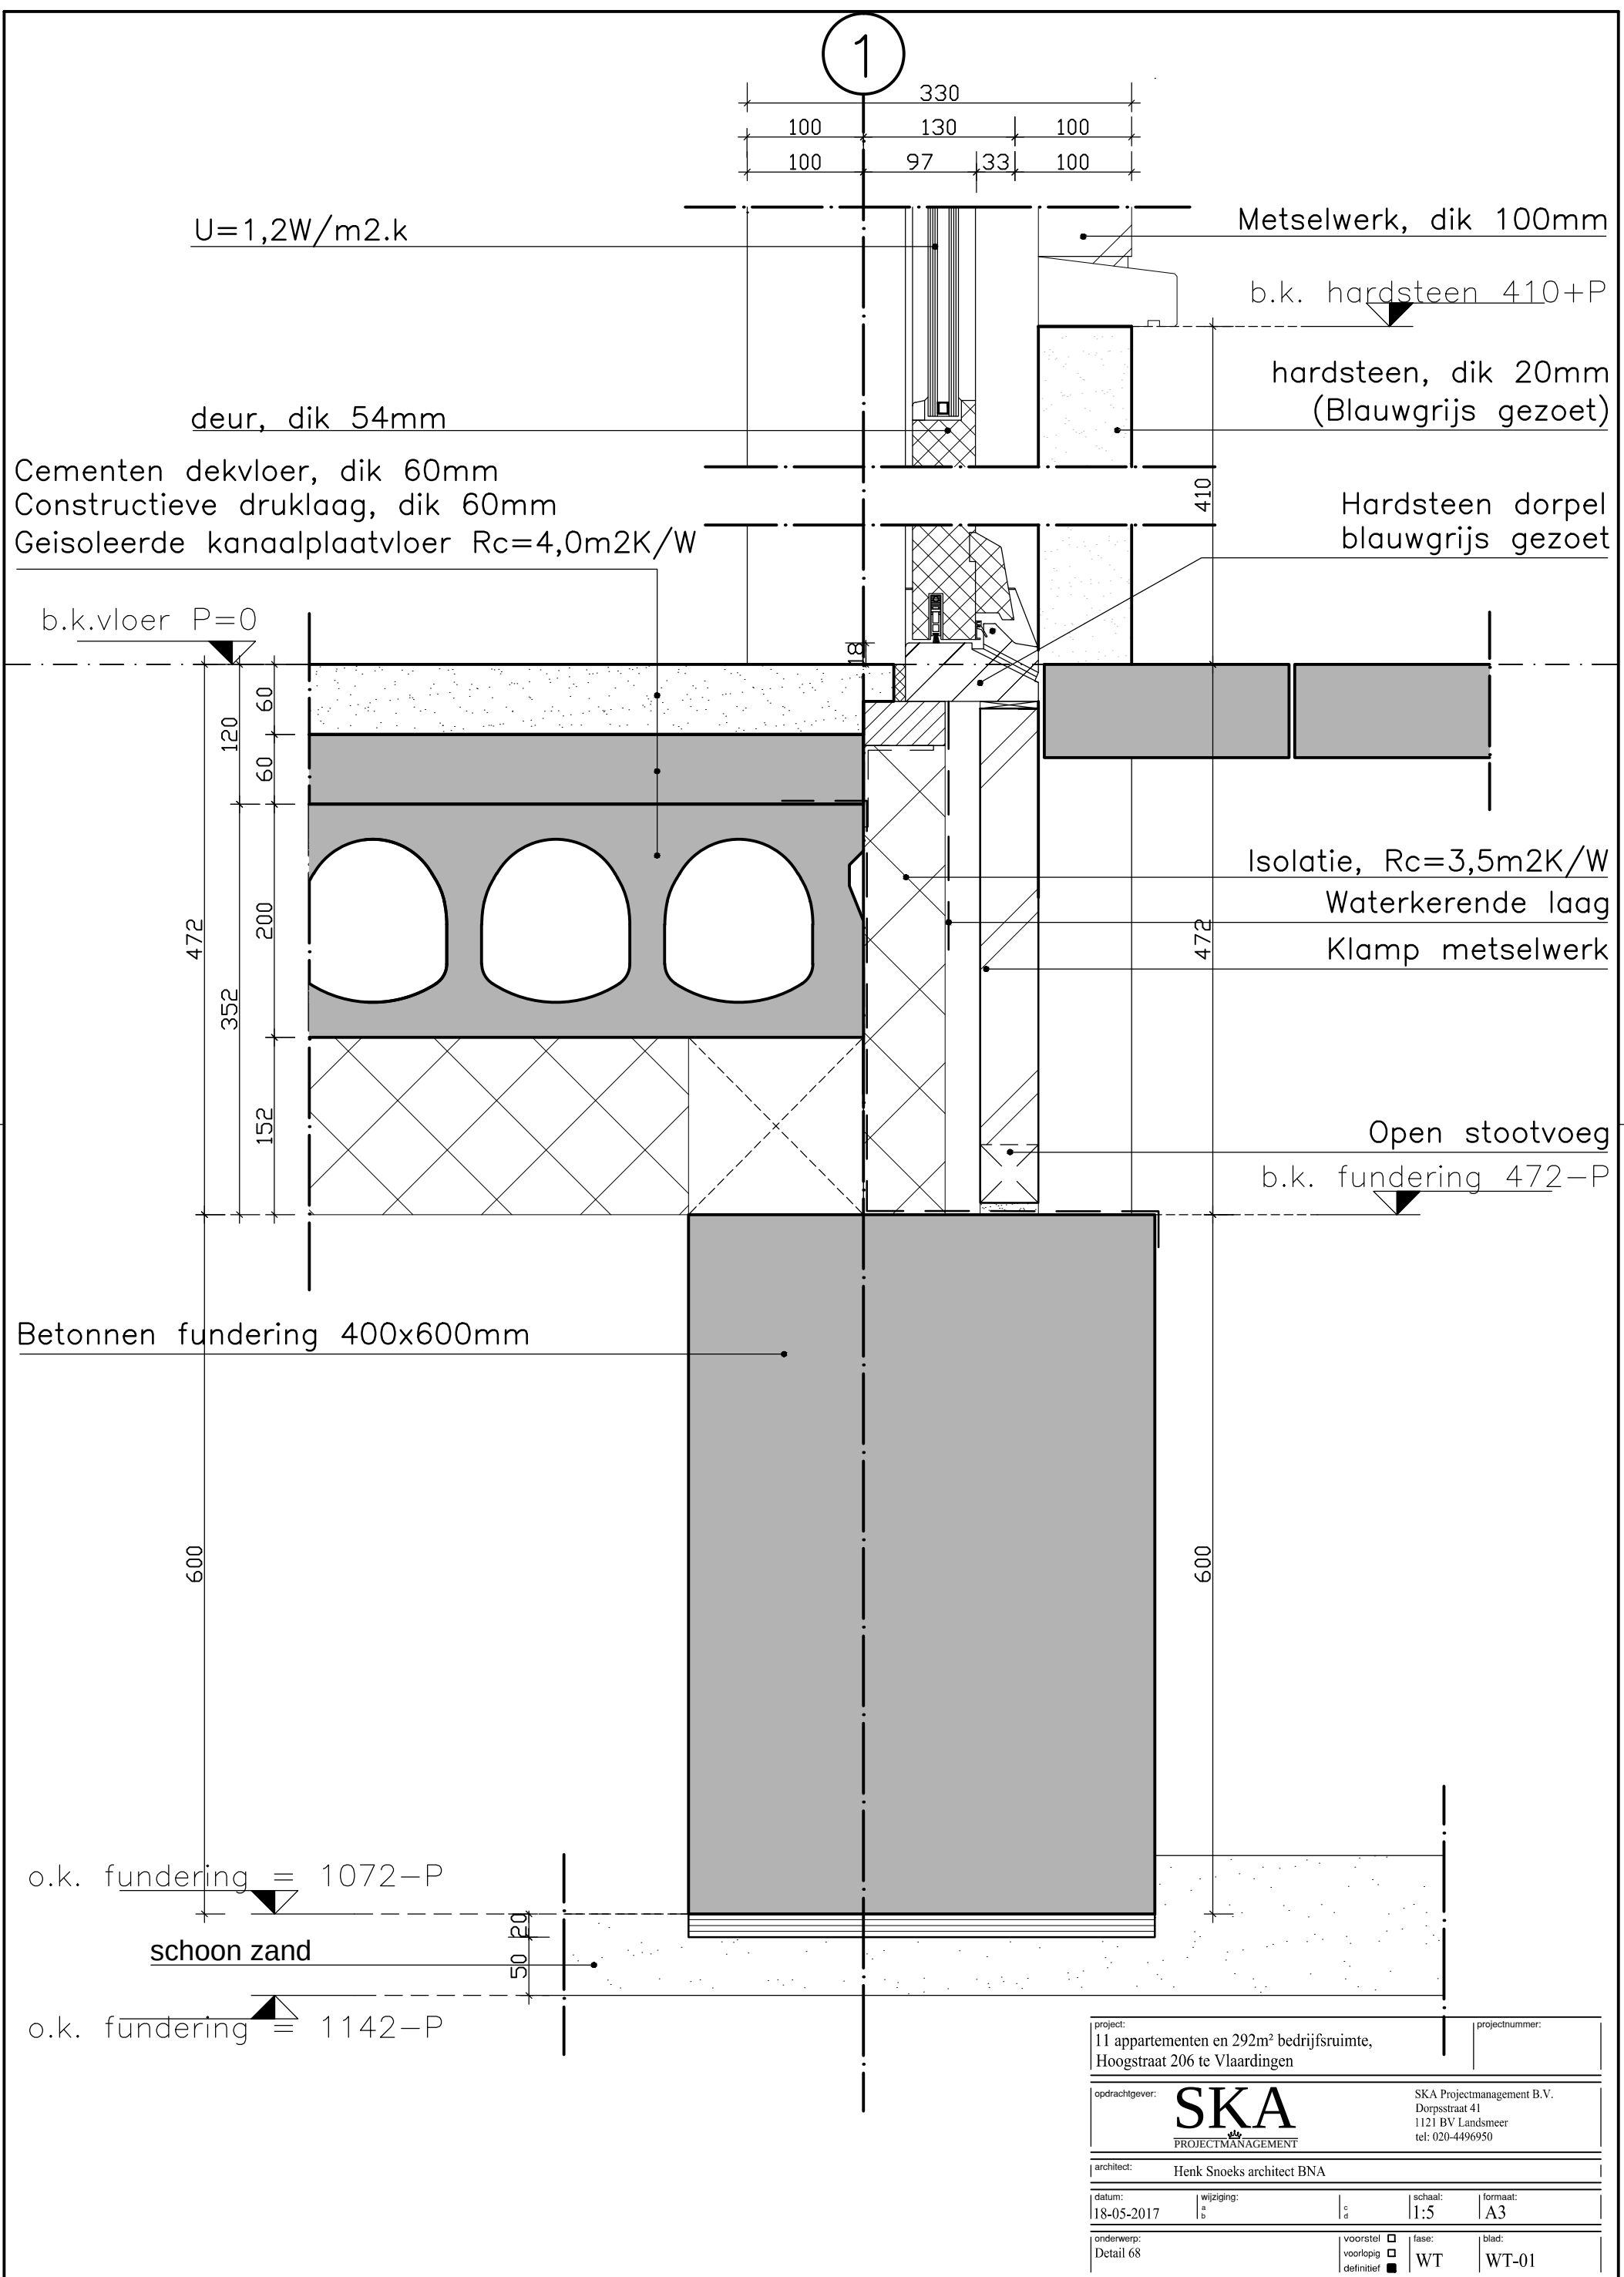


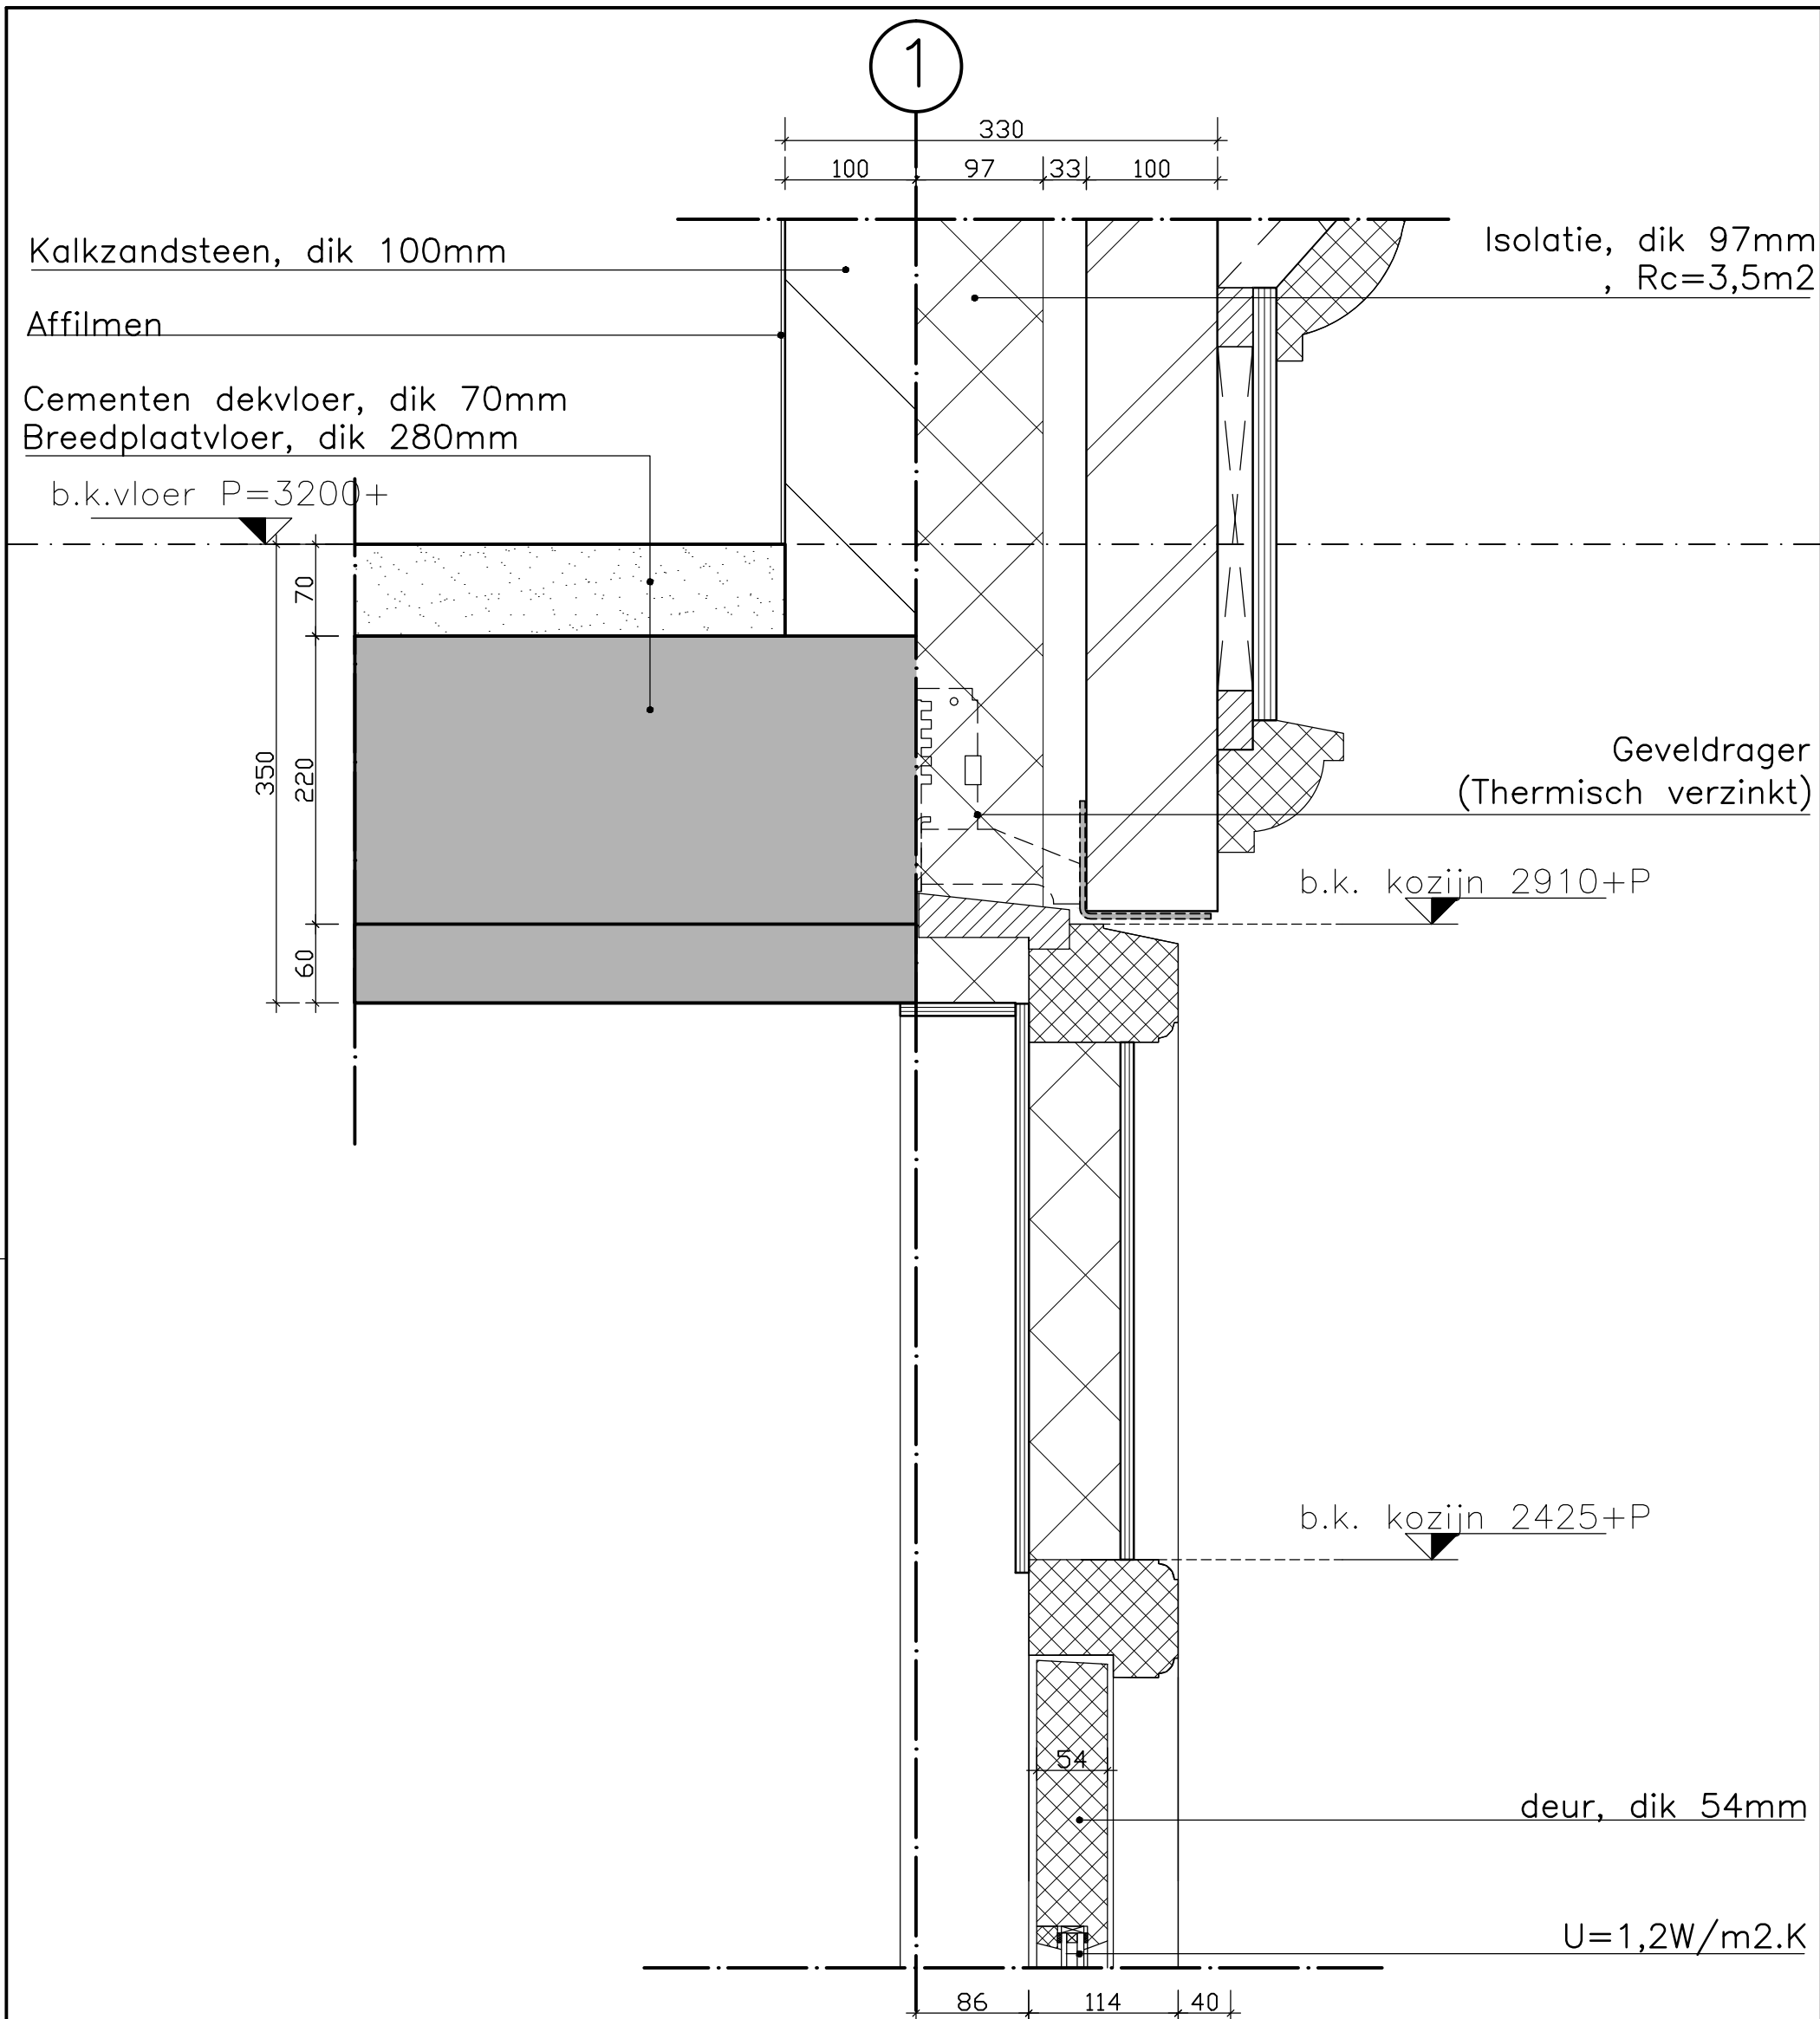


project: 11 appartementen en 292m ² bedrijfsruimte, Hoogstraat 206 te Vlaardingen			projectnummer:						
opdrachtgever:			SKA PROJECTMANAGEMENT			SKA Projectmanagement B.V. Dorpsstraat 41 1121 BV Landsmeer tel: 020-4496950			
architect: Henk Snoeks architect BNA									
datum: 18-05-2017		wijziging: a b		c d		schaal: 1:5		formaat: A3	
onderwerp: Detail 69				voorstel ☐ voorlopig ☐ definitief ☒		fase: WT		blad: WT-01	

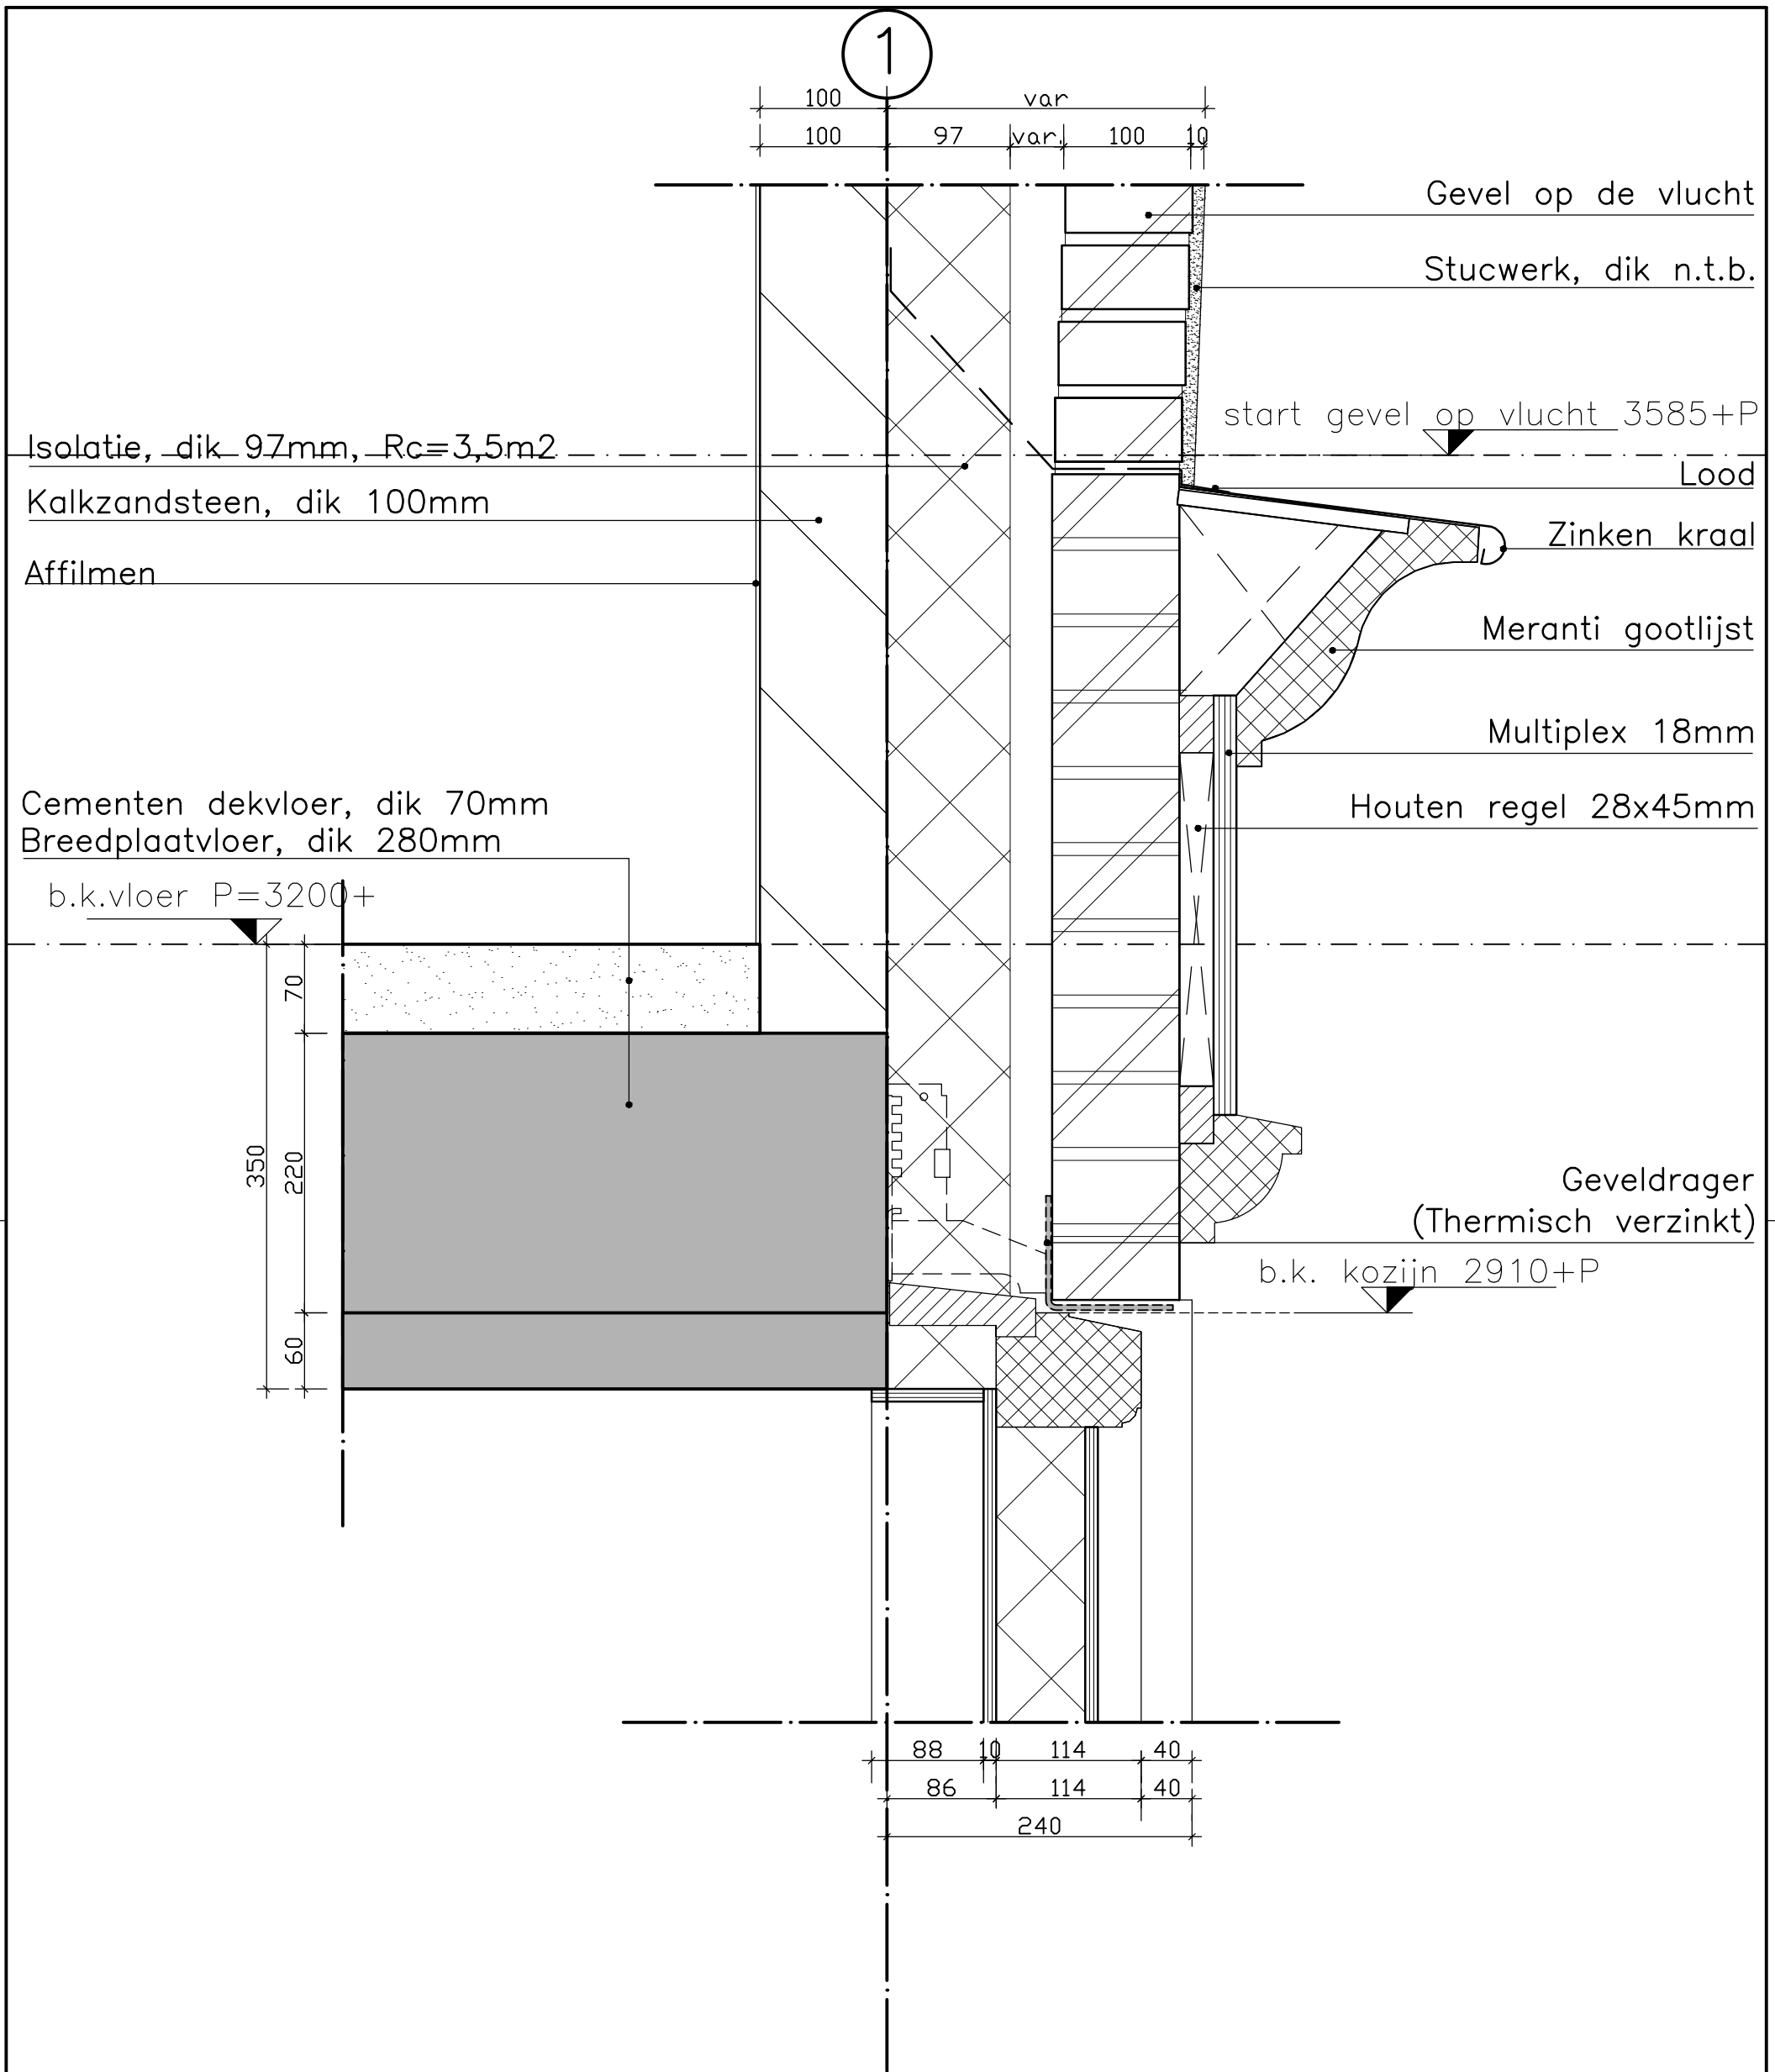

project: 11 appartementen en 292m² bedrijfsruimte, Hoogstraat 206 te Vlaardingen			projectnummer:		
opdrachtgever:			SKA Projectmanagement B.V. Dorpsstraat 41 1121 BV Landsmeer tel: 020-4496950		
SKA PROJECTMANAGEMENT					
architect: Henk Snoeks architect BNA					
datum: 18-05-2017		wijziging: a b		schaal: 1:5	
		c d		formaat: A3	
onderwerp: Detail 70		voorstel ☐ voorlopig ☐ definitief ☒		fase: WT	
				blad: WT-01	

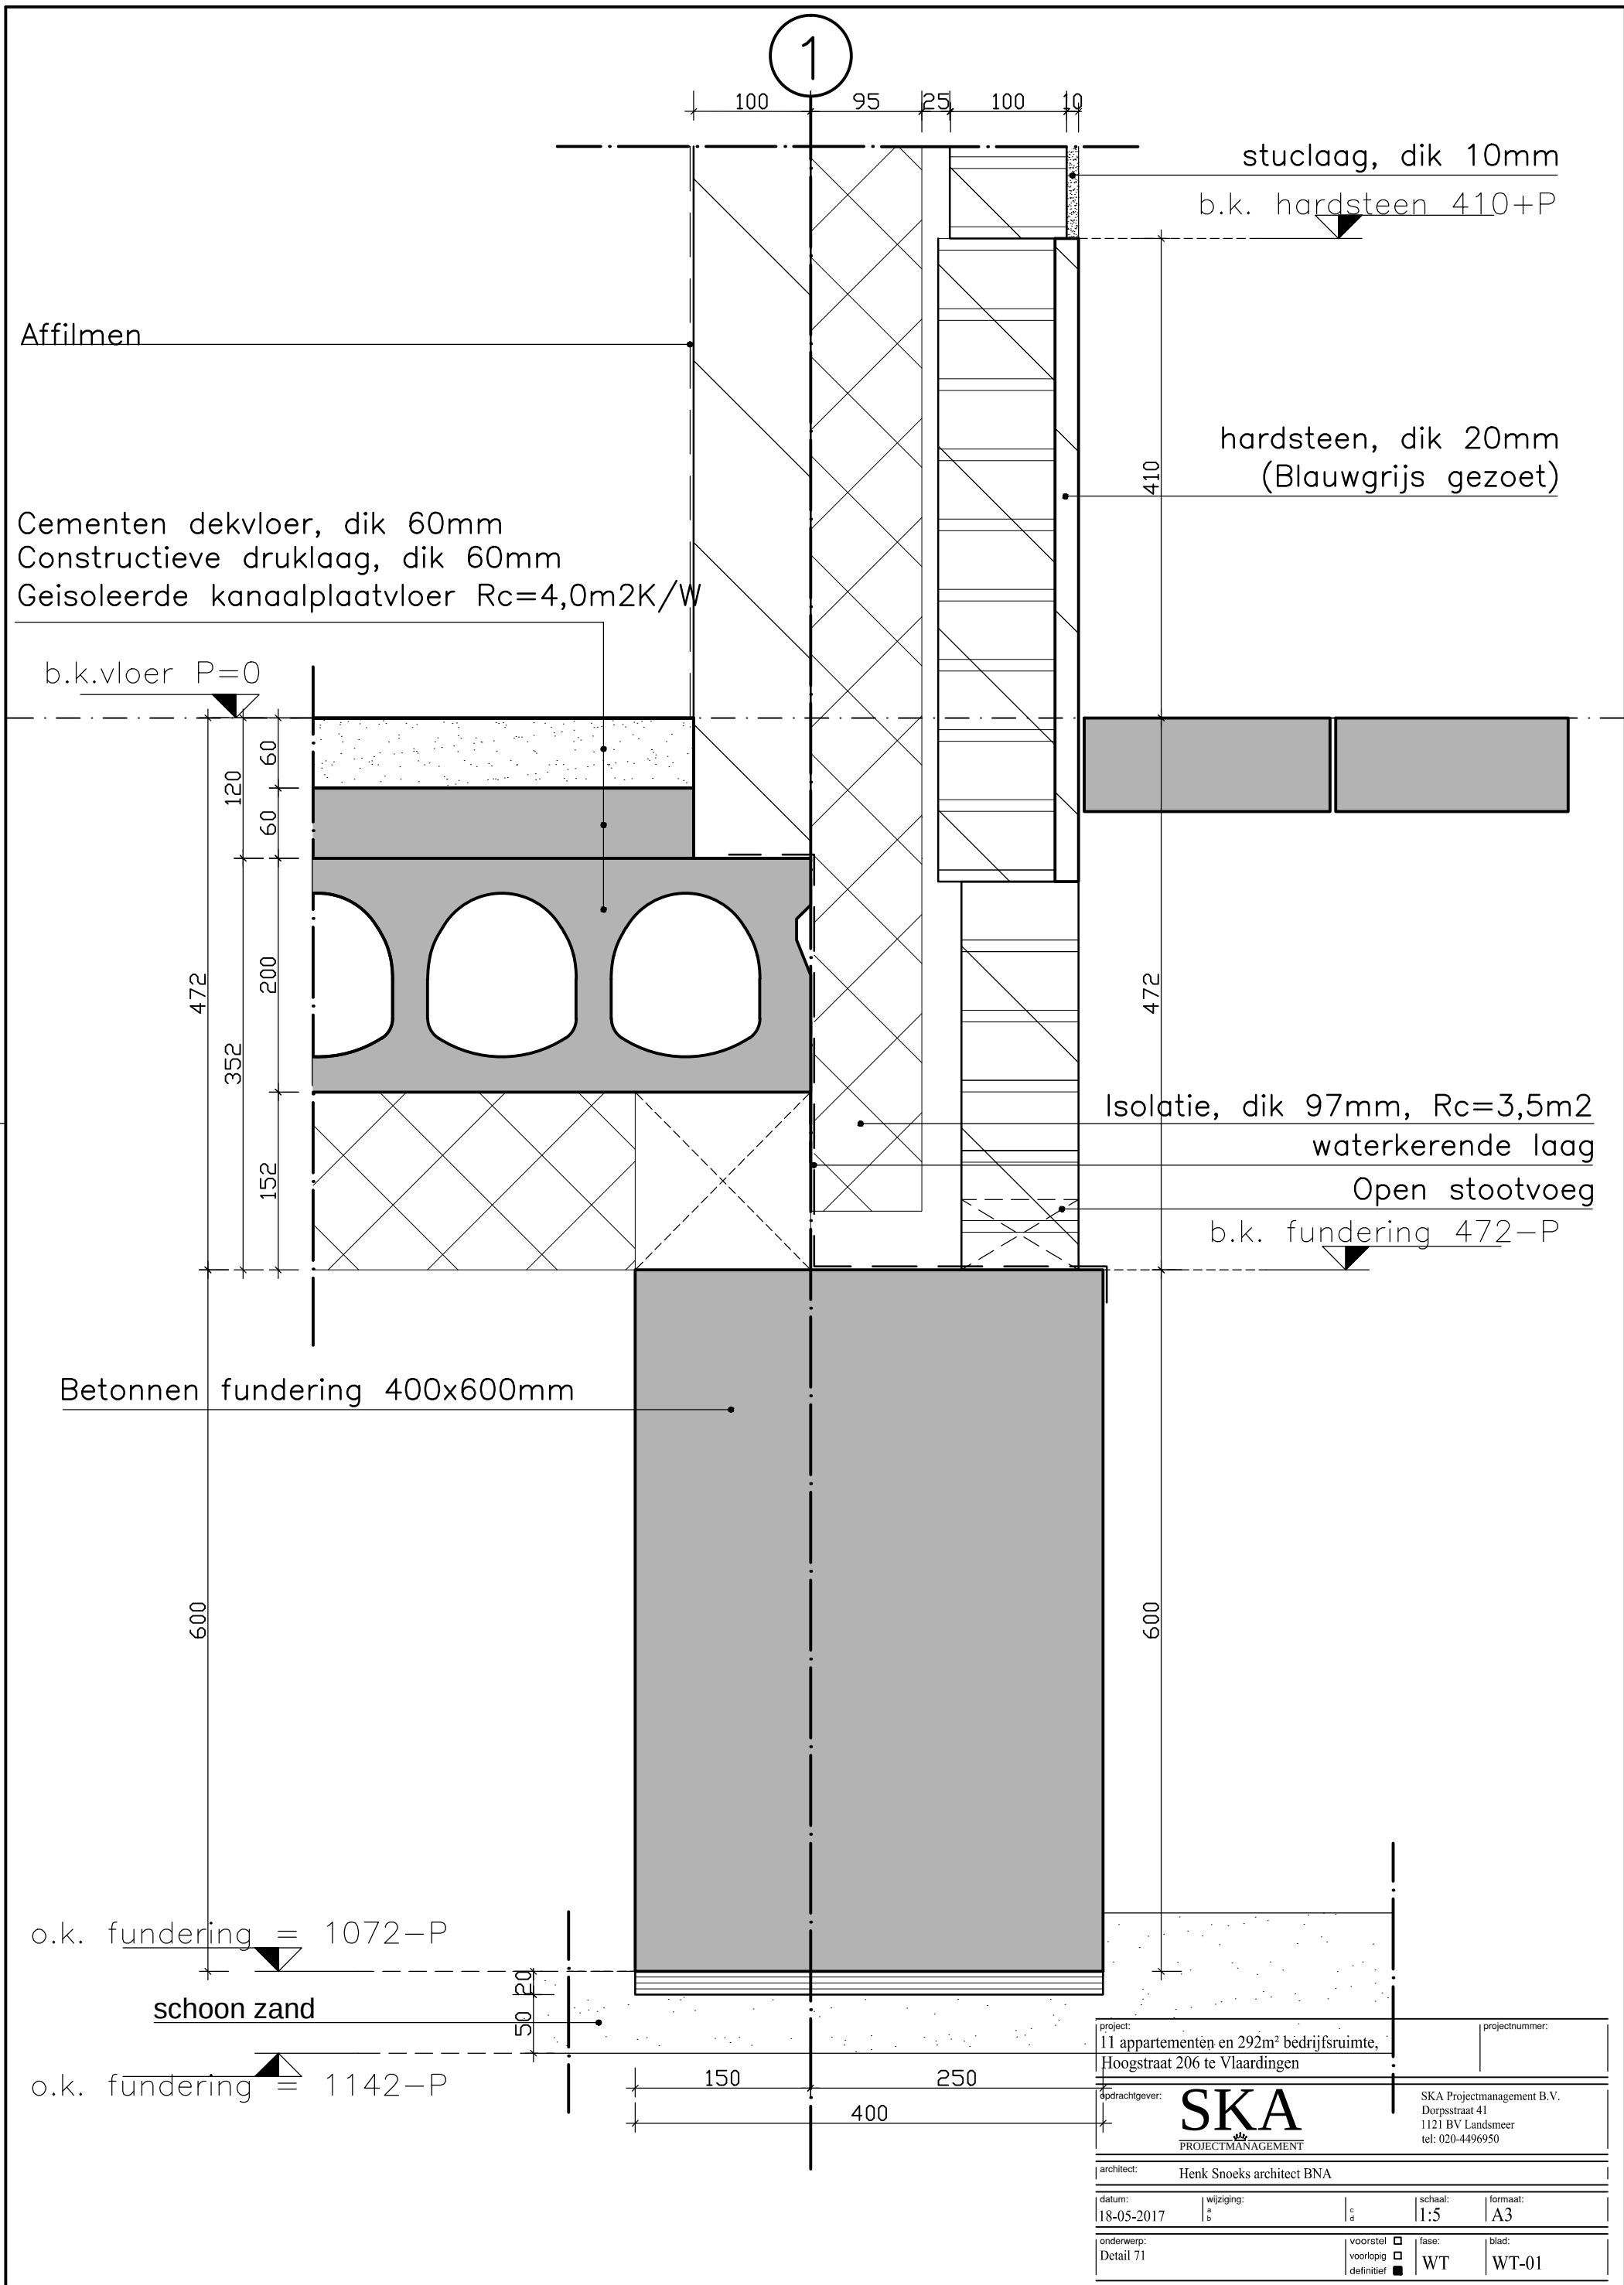

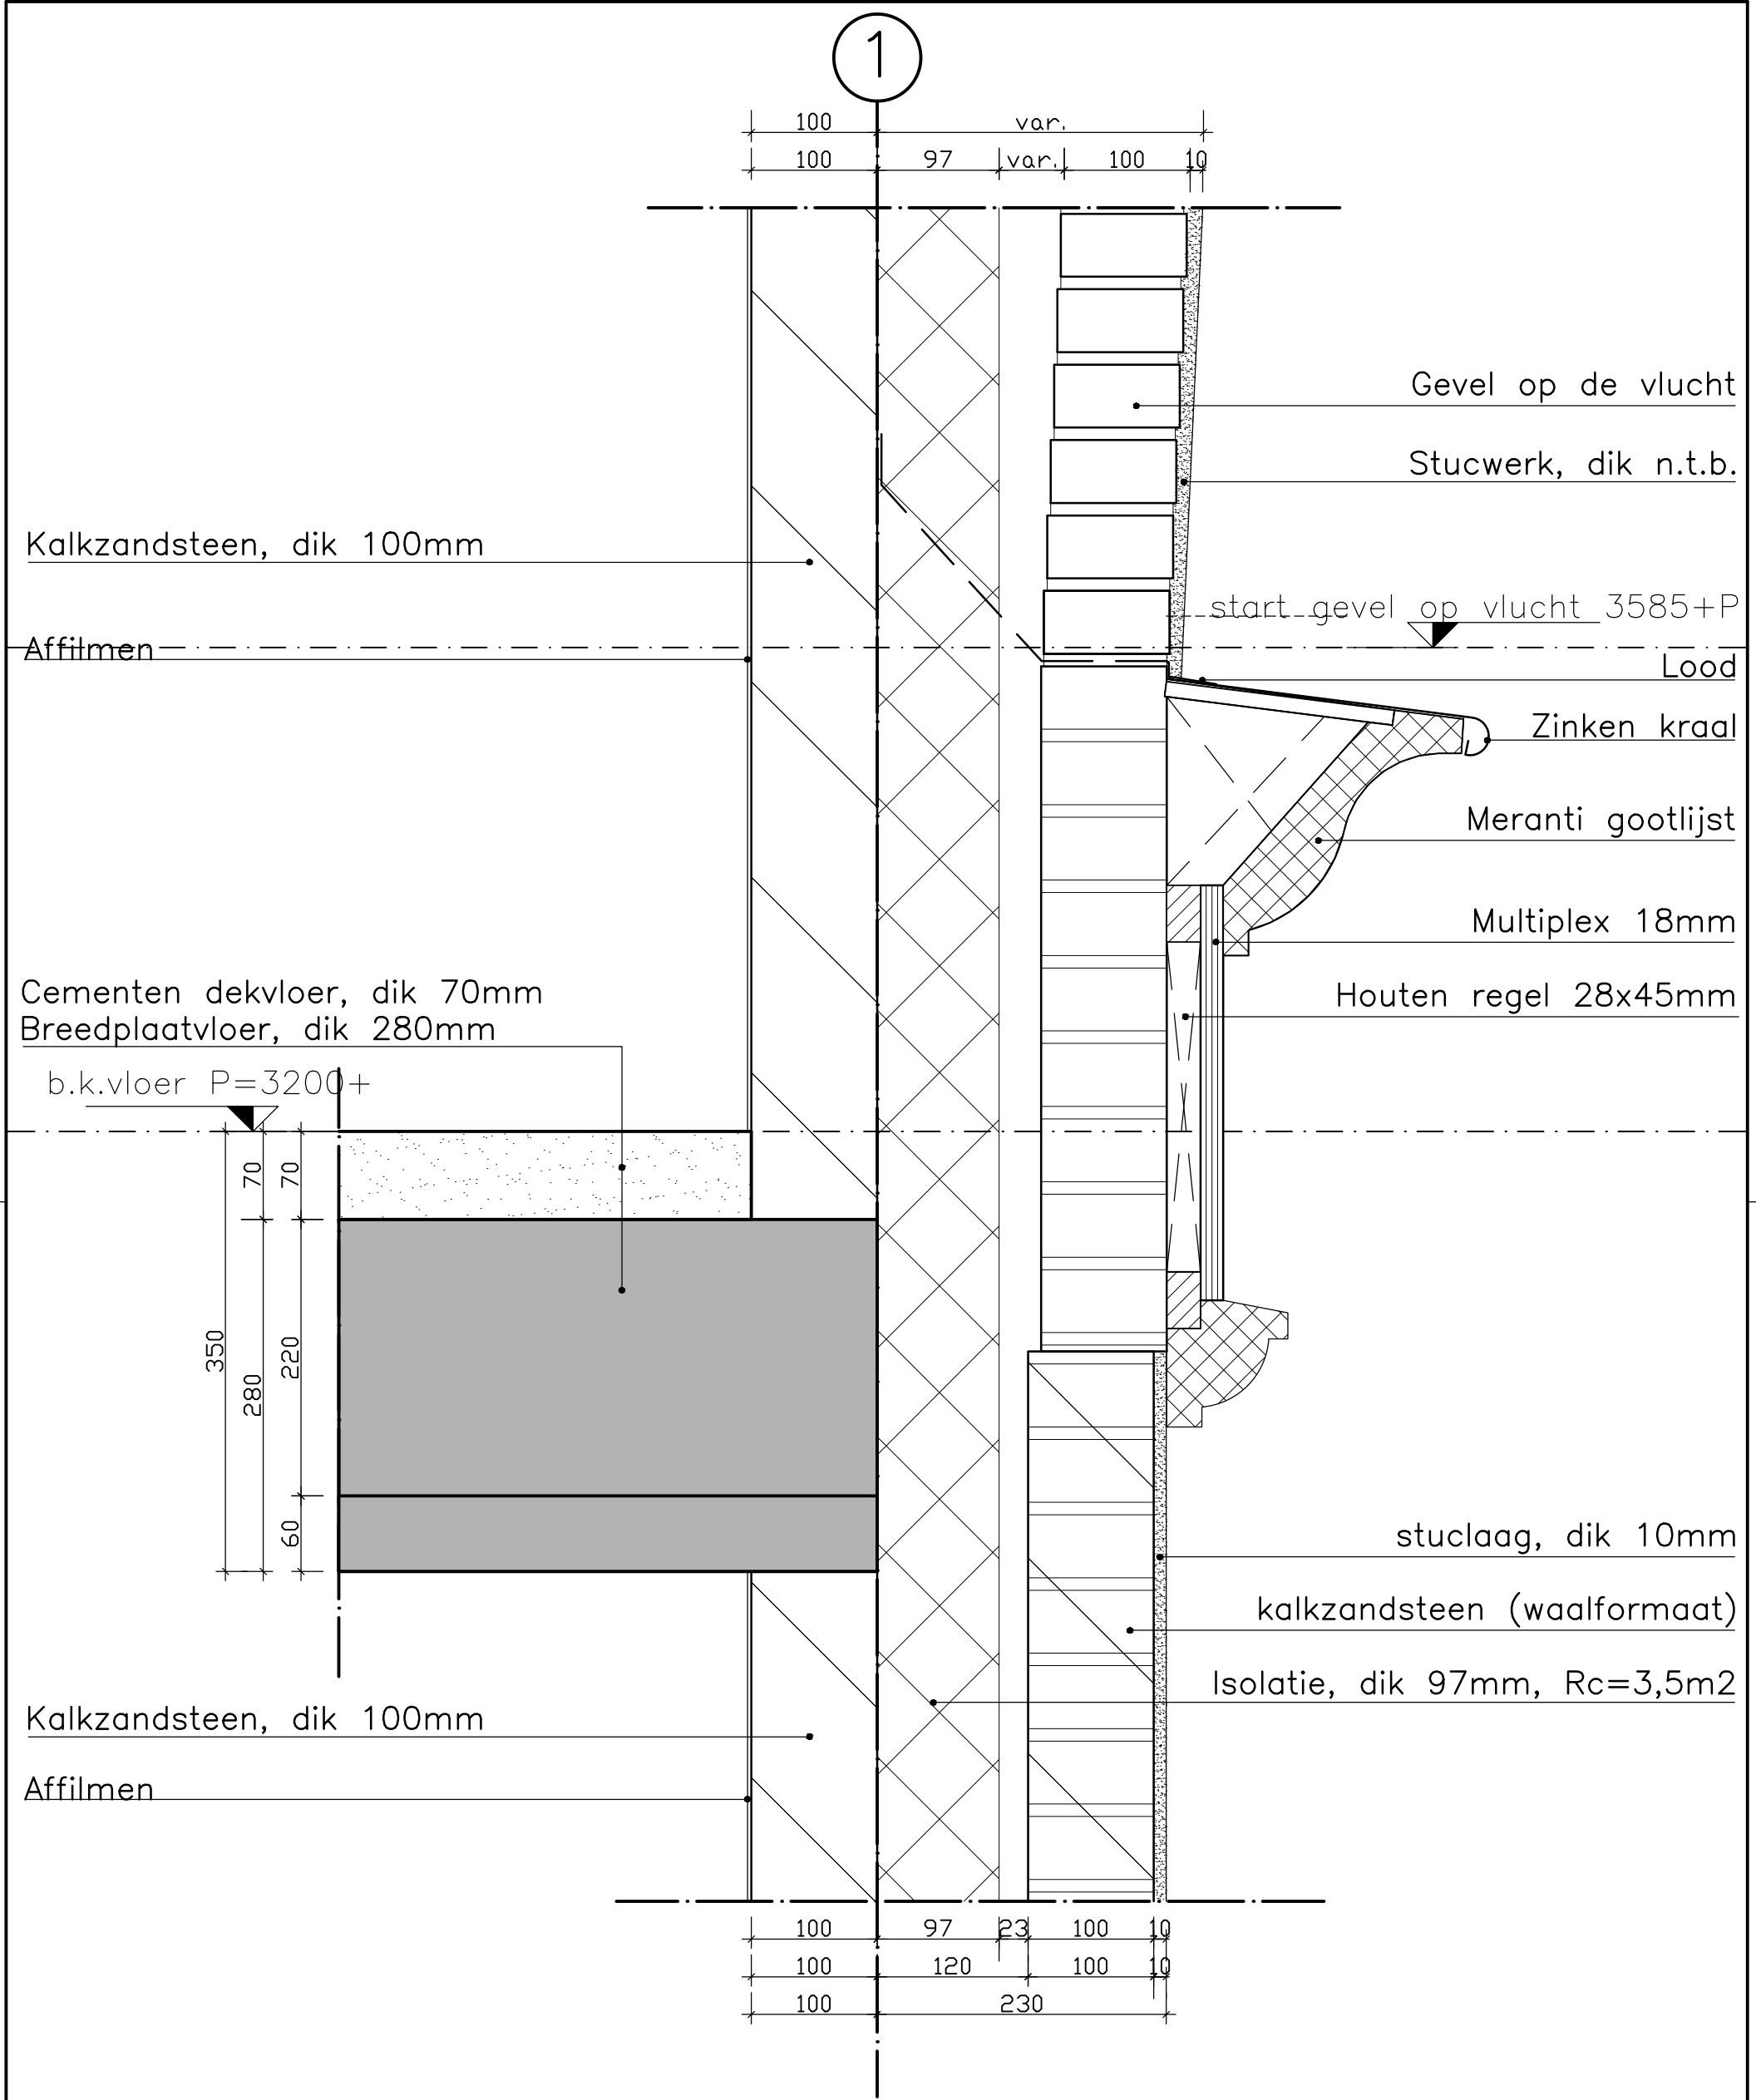

project: 11 appartementen en 292m ² bedrijfsruimte, Hoogstraat 206 te Vlaardingen			projectnummer:		
opdrachtgever:		SKA PROJECTMANAGEMENT		SKA Projectmanagement B.V. Dorpsstraat 41 1121 BV Landsmeer tel: 020-4496950	
architect: Henk Snoeks architect BNA					
datum: 18-05-2017	wijziging: a b	c d	schaal: 1:5	formaat: A3	
onderwerp: Detail 72			voorstel ☐ voorlopig ☐ definitief ☒	fase: WT	blad: WT-01

1

Kunststeen vensterbank,
afm.150x15mm

Kalkzandsteen, dik 100mm

Affilmen

Isolatie, dik 97mm, $R_c=3,5m^2$

Cementen dekvloer, dik 70mm

Breedplaatvloer, dik 280mm

b.k.vloer P=6160+

Stucwerk, dik n.t.b.

$U=1,2W/m^2.K$


Gevel op de vlucht

o.k. kozijn 6405+P

metselwerk, dik 100mm
op de vlucht

b.k. kozijn 5785+P

project: 11 appartementen en 292m² bedrijfsruimte, Hoogstraat 206 te Vlaardingen		projectnummer:			
opdrachtgever:		SKA Projectmanagement B.V. Dorpsstraat 41 1121 BV Landsmeer tel: 020-4496950			
architect:		Henk Snoeks architect BNA			
datum: 18-05-2017	wijziging: a b	c d	schaal: 1:5	formaat: A3	
onderwerp: Detail 74		voorstel ☐ voorlopig ☐ definitief ☒		fase: WT	blad: WT-01

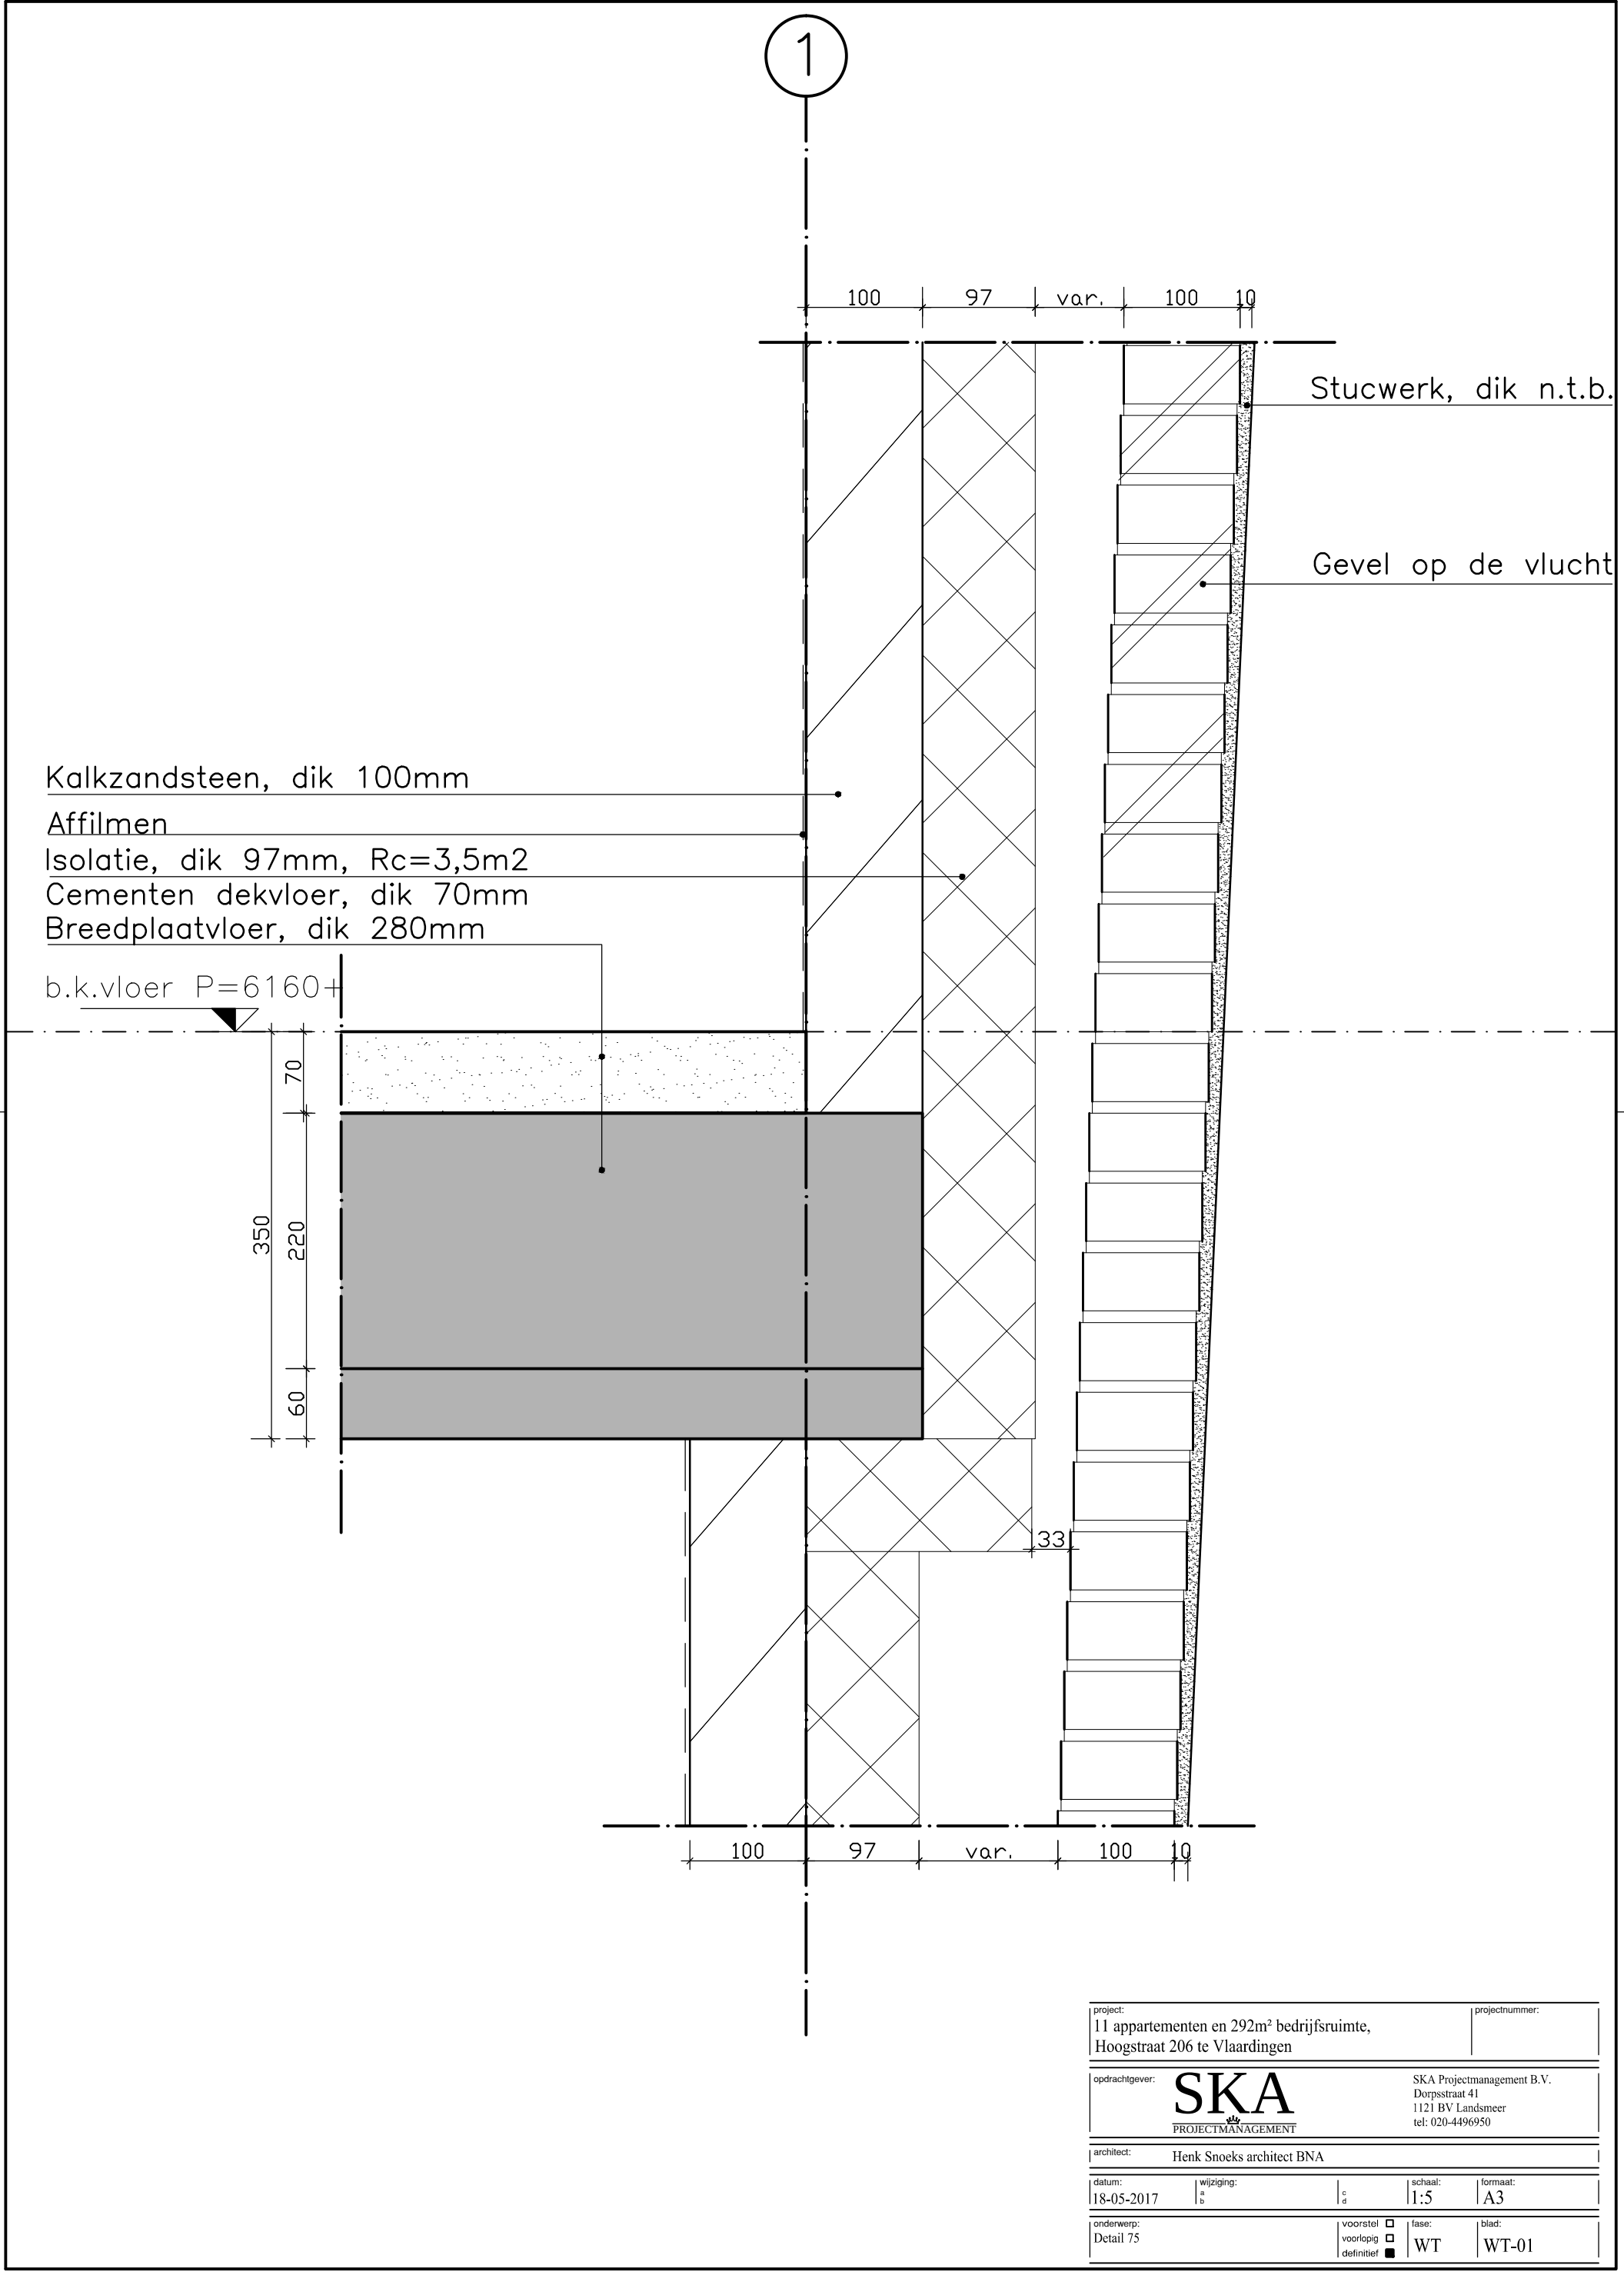

Kalkzandsteen, dik 100mm

Affilmen

Isolatie, dik 97mm, Rc=3,5m2

Cementen dekvloer, dik 70mm


Breedplaatvloer, dik 280mm

b.k.vloer P=6160+


Stucwerk, dik n.t.b.

Gevel op de vlucht


project: 11 appartementen en 292m ² bedrijfsruimte, Hoogstraat 206 te Vlaardingen			projectnummer:		
opdrachtgever:			SKA Projectmanagement B.V. Dorpsstraat 41 1121 BV Landsmeer tel: 020-4496950		
SKA PROJECTMANAGEMENT					
architect:			Henk Snoeks architect BNA		
datum: 18-05-2017		wijziging: a b	c d	schaal: 1:5	formaat: A3
onderwerp: Detail 75			voorstel ☐ voorlopig ☐ definitief ☒		fase: WT
					blad: WT-01

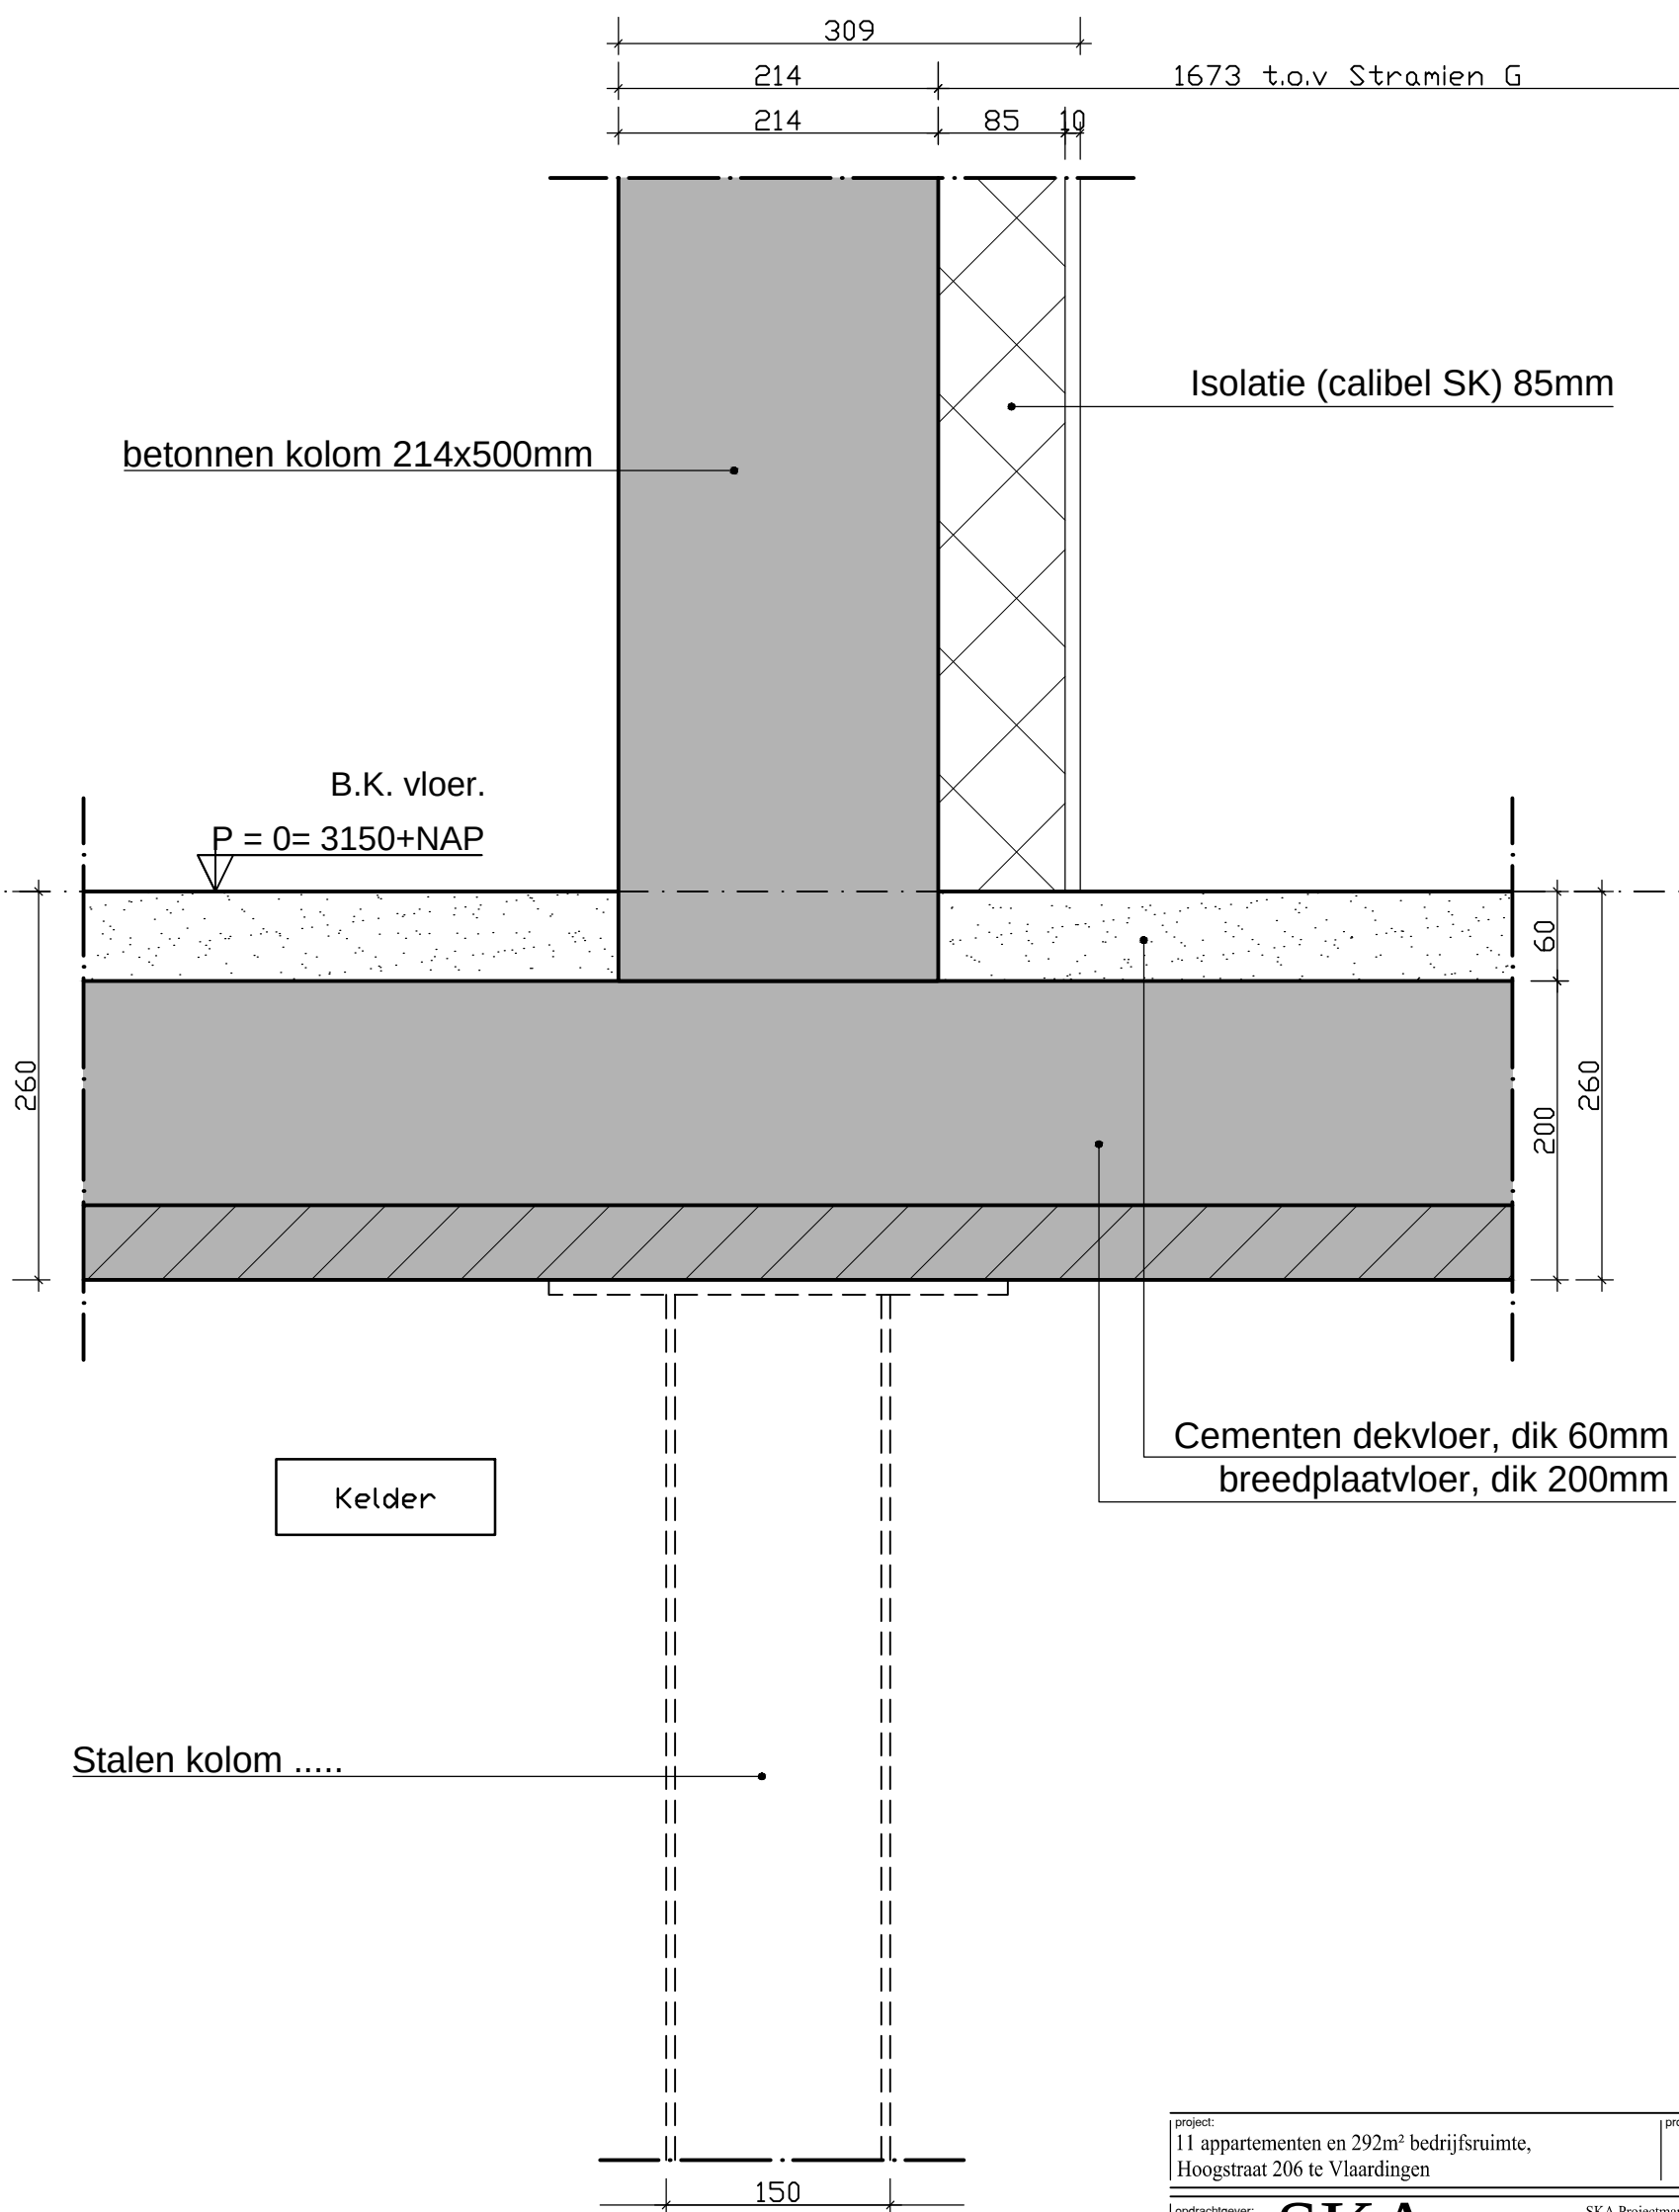


project: 11 appartementen en 292m ² bedrijfsruimte, Hoogstraat 206 te Vlaardingen			projectnummer:		
opdrachtgever:		SKA PROJECTMANAGEMENT		SKA Projectmanagement B.V. Dorpsstraat 41 1121 BV Landsmeer tel: 020-4496950	
architect:				Henk Snoeks architect BNA	
datum: 18-05-2017	wijziging: a b	c d	schaal: 1:5	formaat: A3	
onderwerp: Detail 76			voorstel ☐ voorlopig ☐ definitief ☒	fase: WT	blad: WT-01

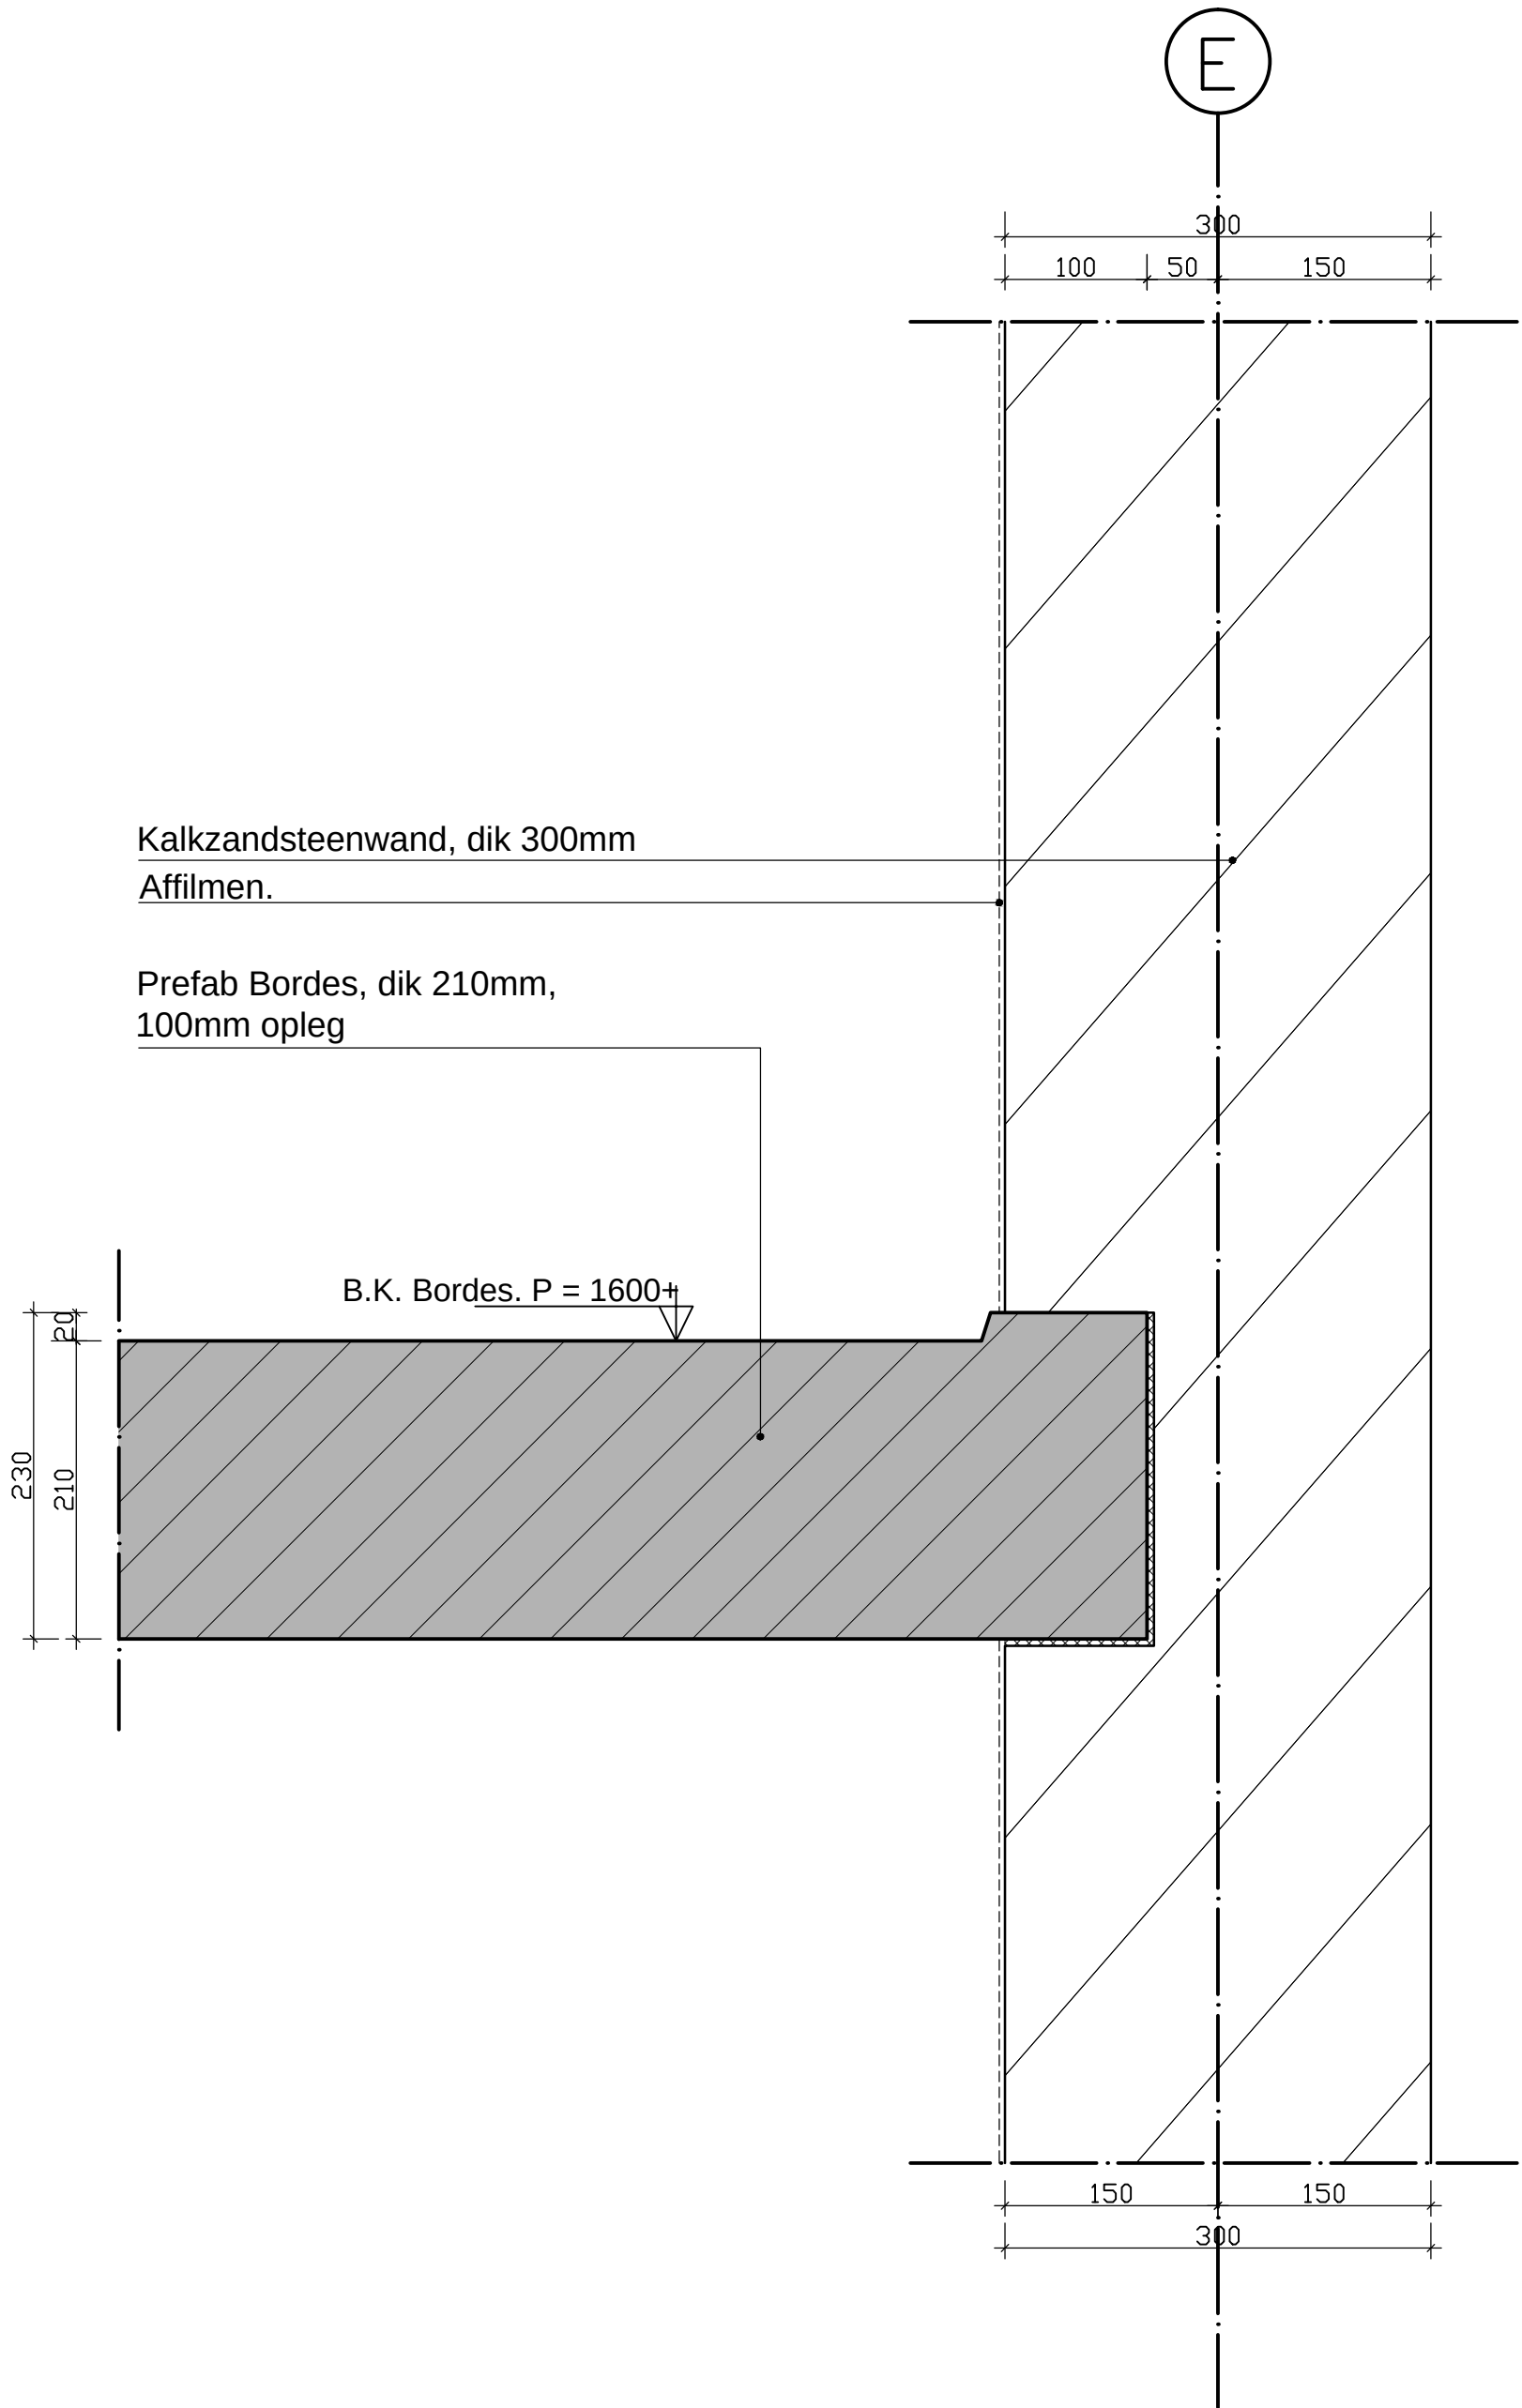


project: 11 appartementen en 292m ² bedrijfsruimte, Hoogstraat 206 te Vlaardingen			projectnummer:		
opdrachtgever:		SKA PROJECTMANAGEMENT		SKA Projectmanagement B.V. Dorpsstraat 41 1121 BV Landsmeer tel: 020-4496950	
architect:				Henk Snoeks architect BNA	
datum: 18-05-2017	wijziging: a b	c d	schaal: 1:5	formaat: A3	
onderwerp: Detail 77			voorstel ☐ voorlopig ☐ definitief ☒	fase: WT	blad: WT-01

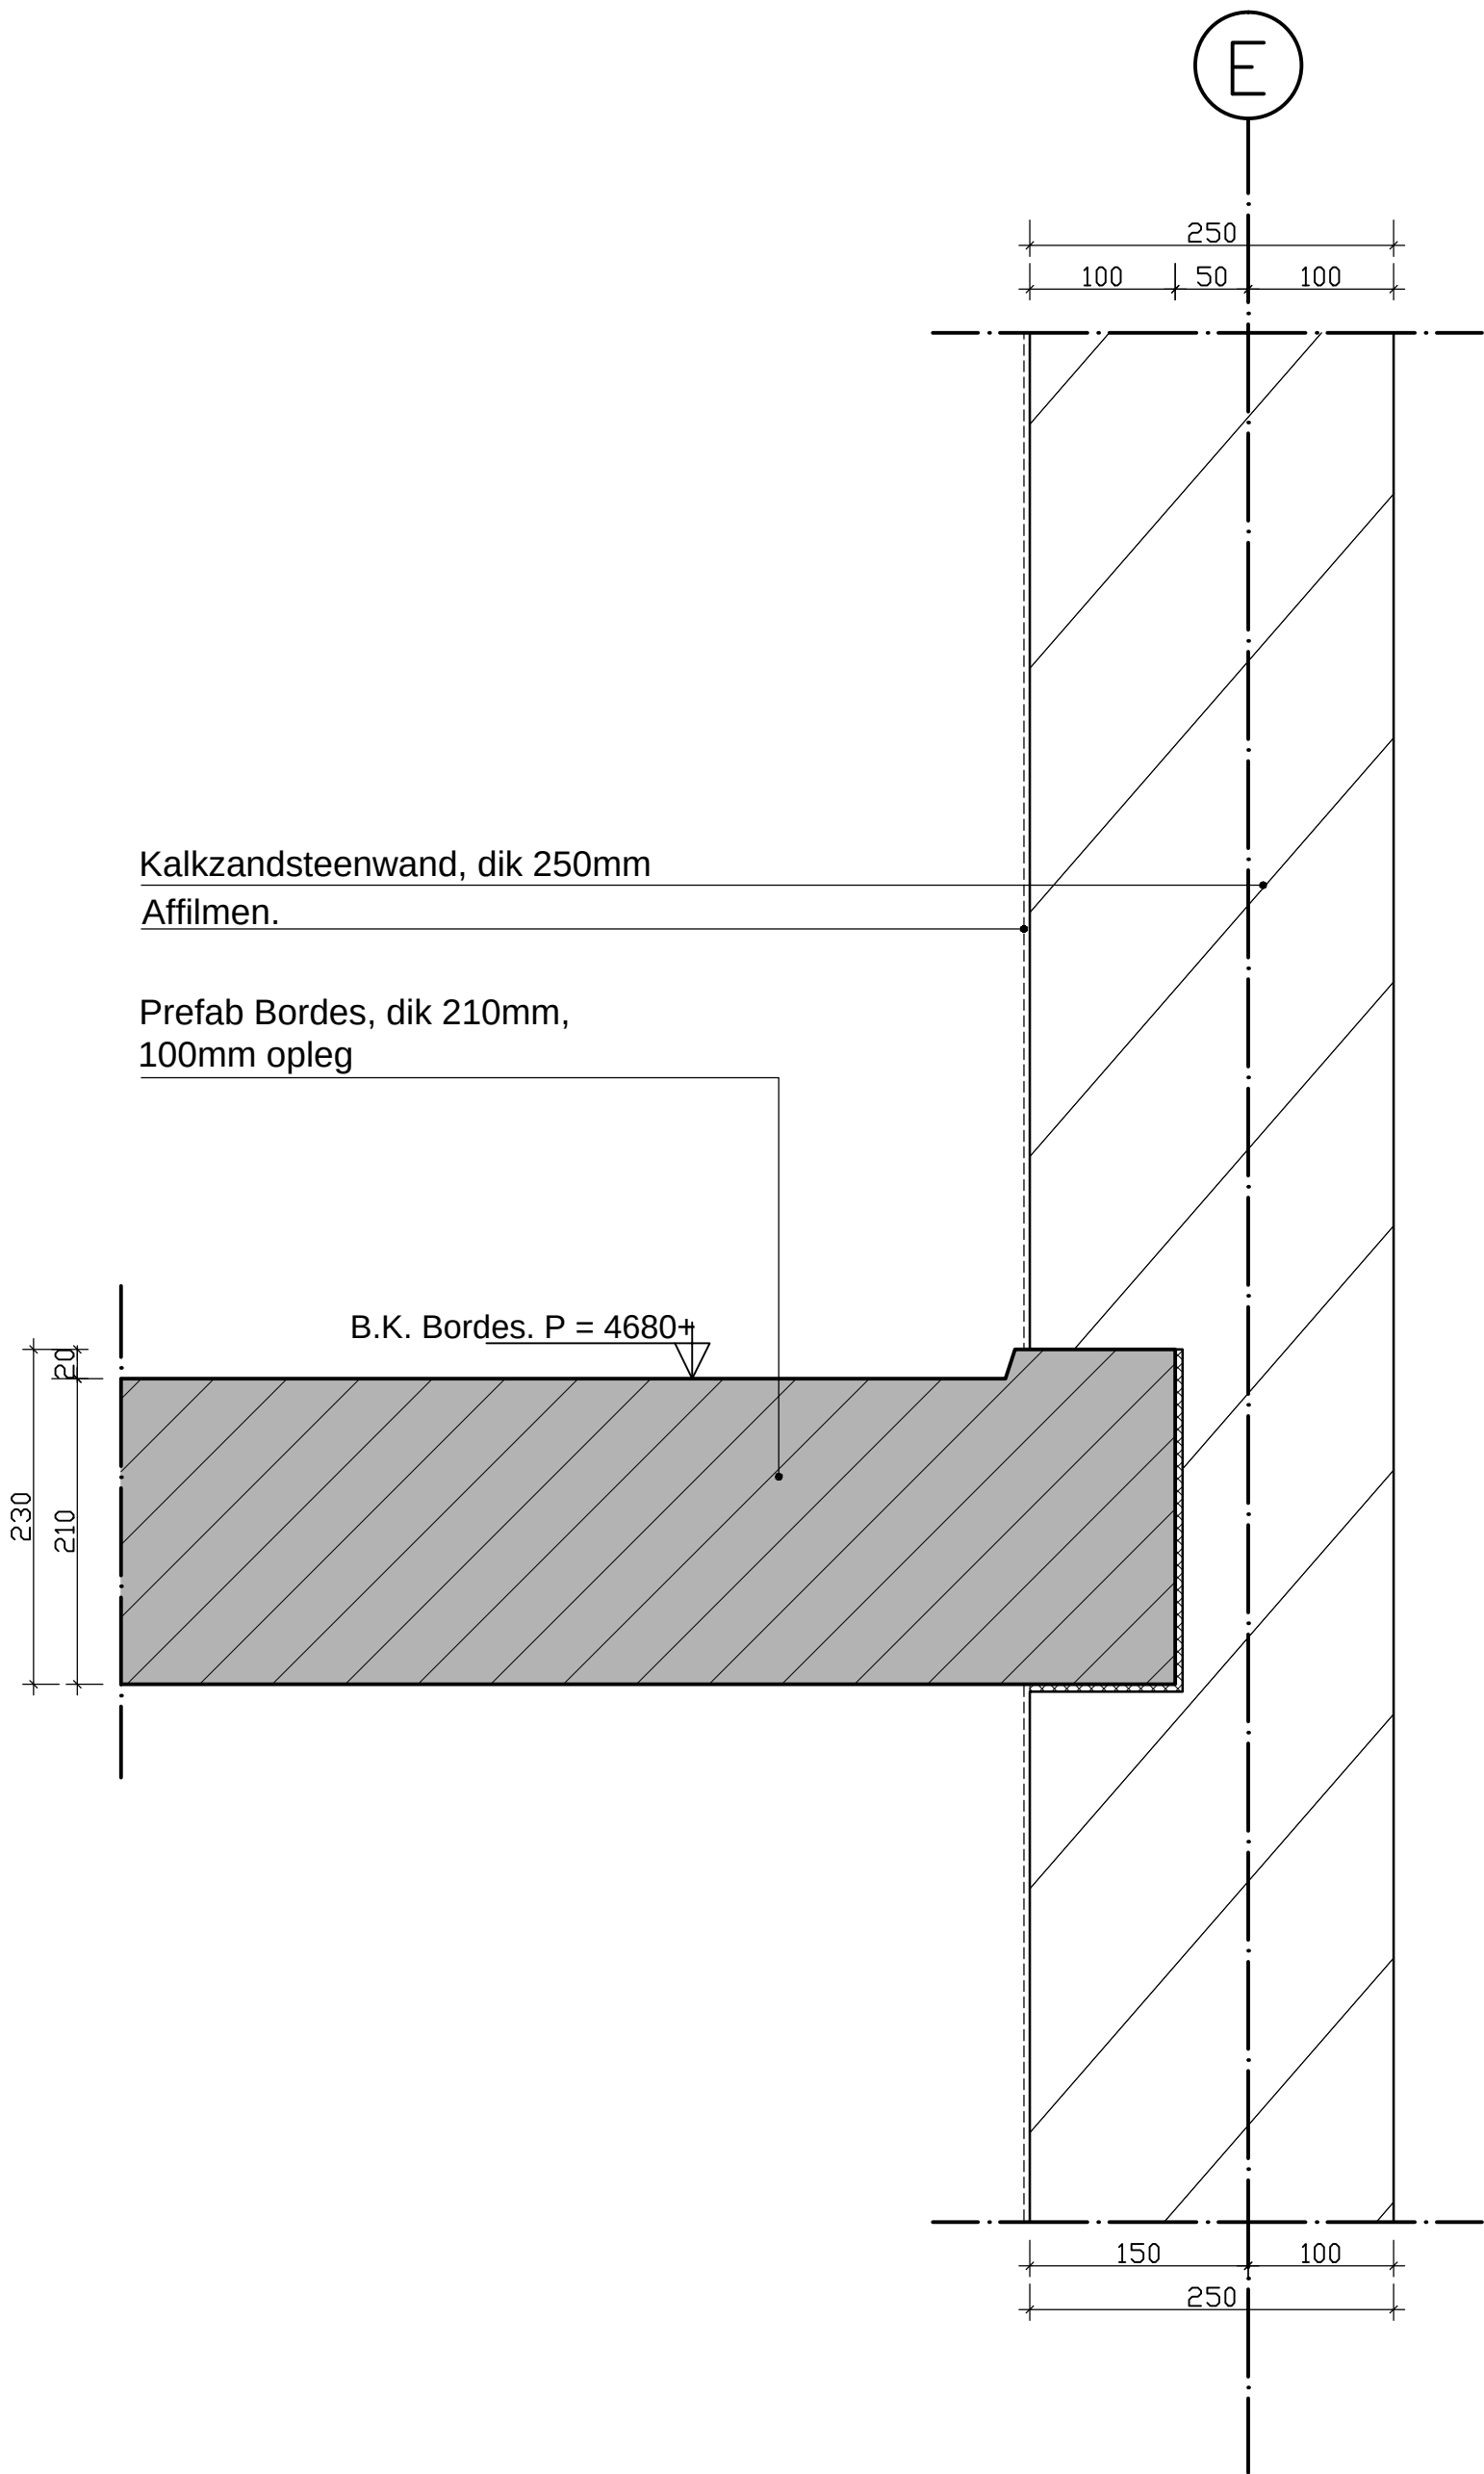


project: 11 appartementen en 292m ² bedrijfsruimte, Hoogstraat 206 te Vlaardingen			projectnummer:		
opdrachtgever:		SKA PROJECTMANAGEMENT		SKA Projectmanagement B.V. Dorpsstraat 41 1121 BV Landsmeer tel: 020-4496950	
architect: Henk Snoeks architect BNA					
datum: 18-05-2017	wijziging: a b	c d	schaal: 1:5	formaat: A3	
onderwerp: Detail 78		voorstel ☐ voorlopig ☐ definitief ☒		fase: WT	blad: WT-01

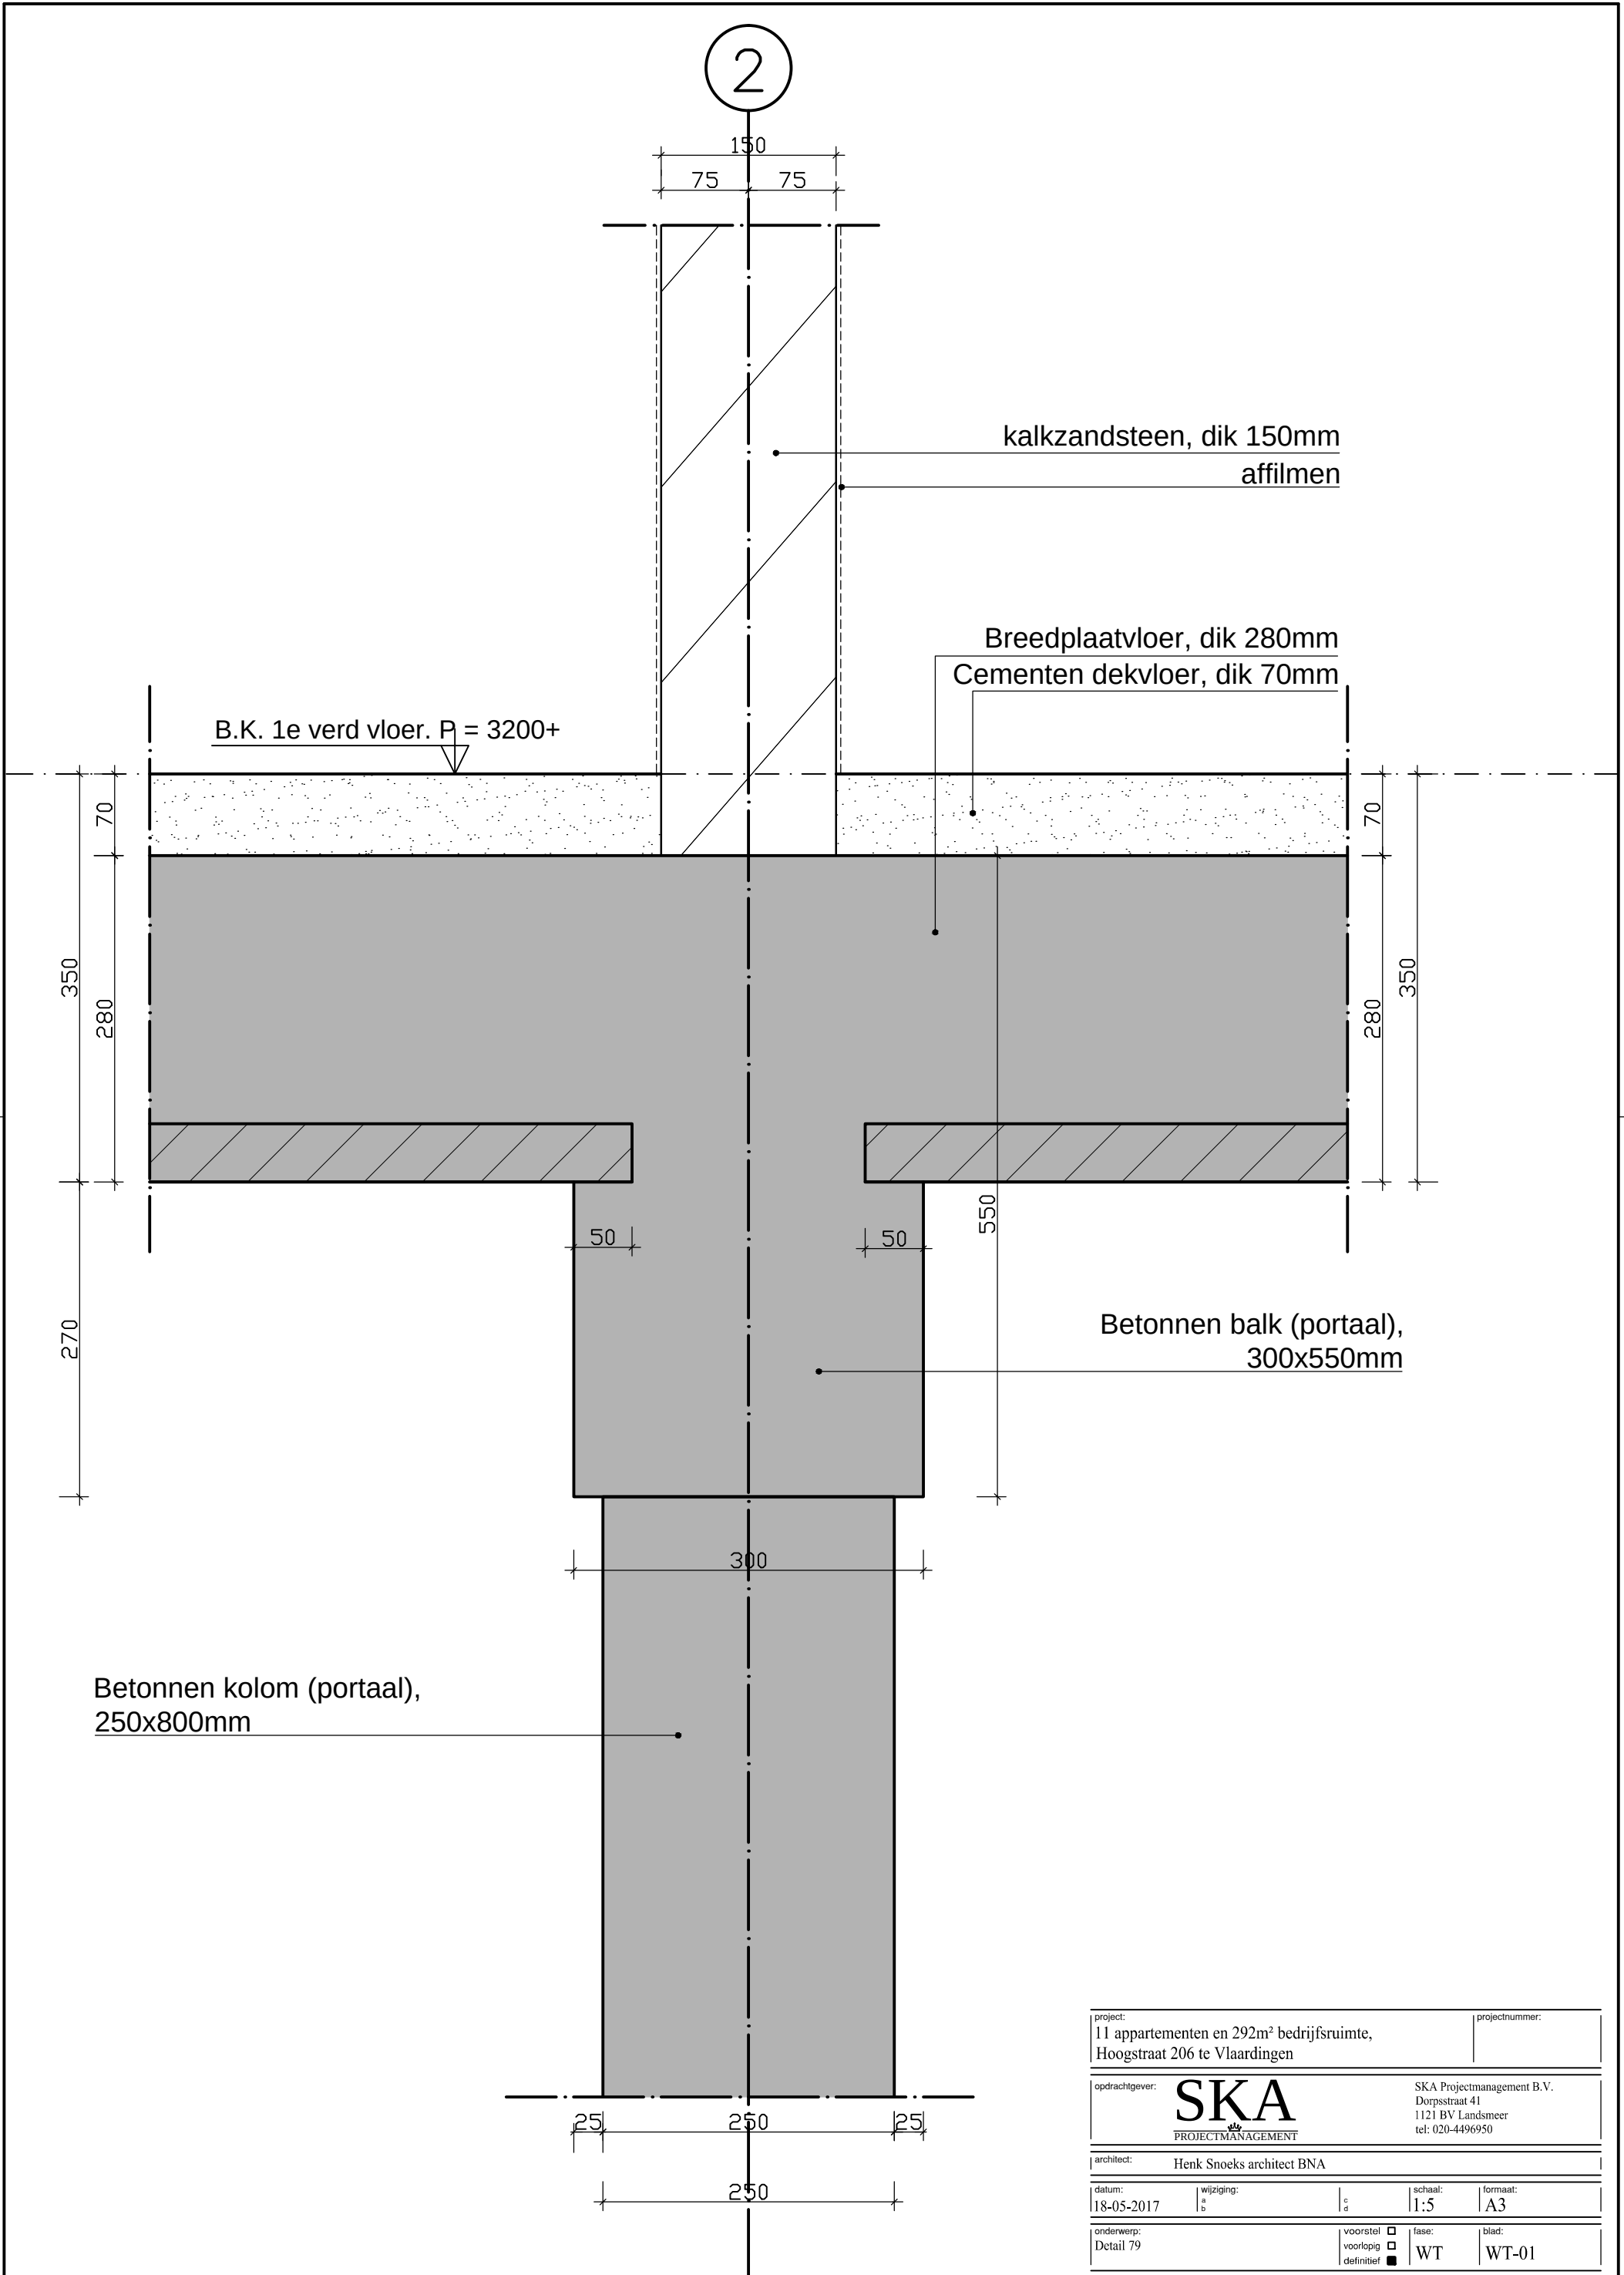


project: 11 appartementen en 292m ² bedrijfsruimte, Hoogstraat 206 te Vlaardingen			projectnummer:		
opdrachtgever:		SKA PROJECTMANAGEMENT		SKA Projectmanagement B.V. Dorpsstraat 41 1121 BV Landsmeer tel: 020-4496950	
architect: Henk Snoeks architect BNA					
datum: 18-05-2017	wijziging: a b	c d	schaal: 1:5	formaat: A3	
onderwerp: Detail 79			voorstel ☐ voorlopig ☐ definitief ☒	fase: WT	blad: WT-01

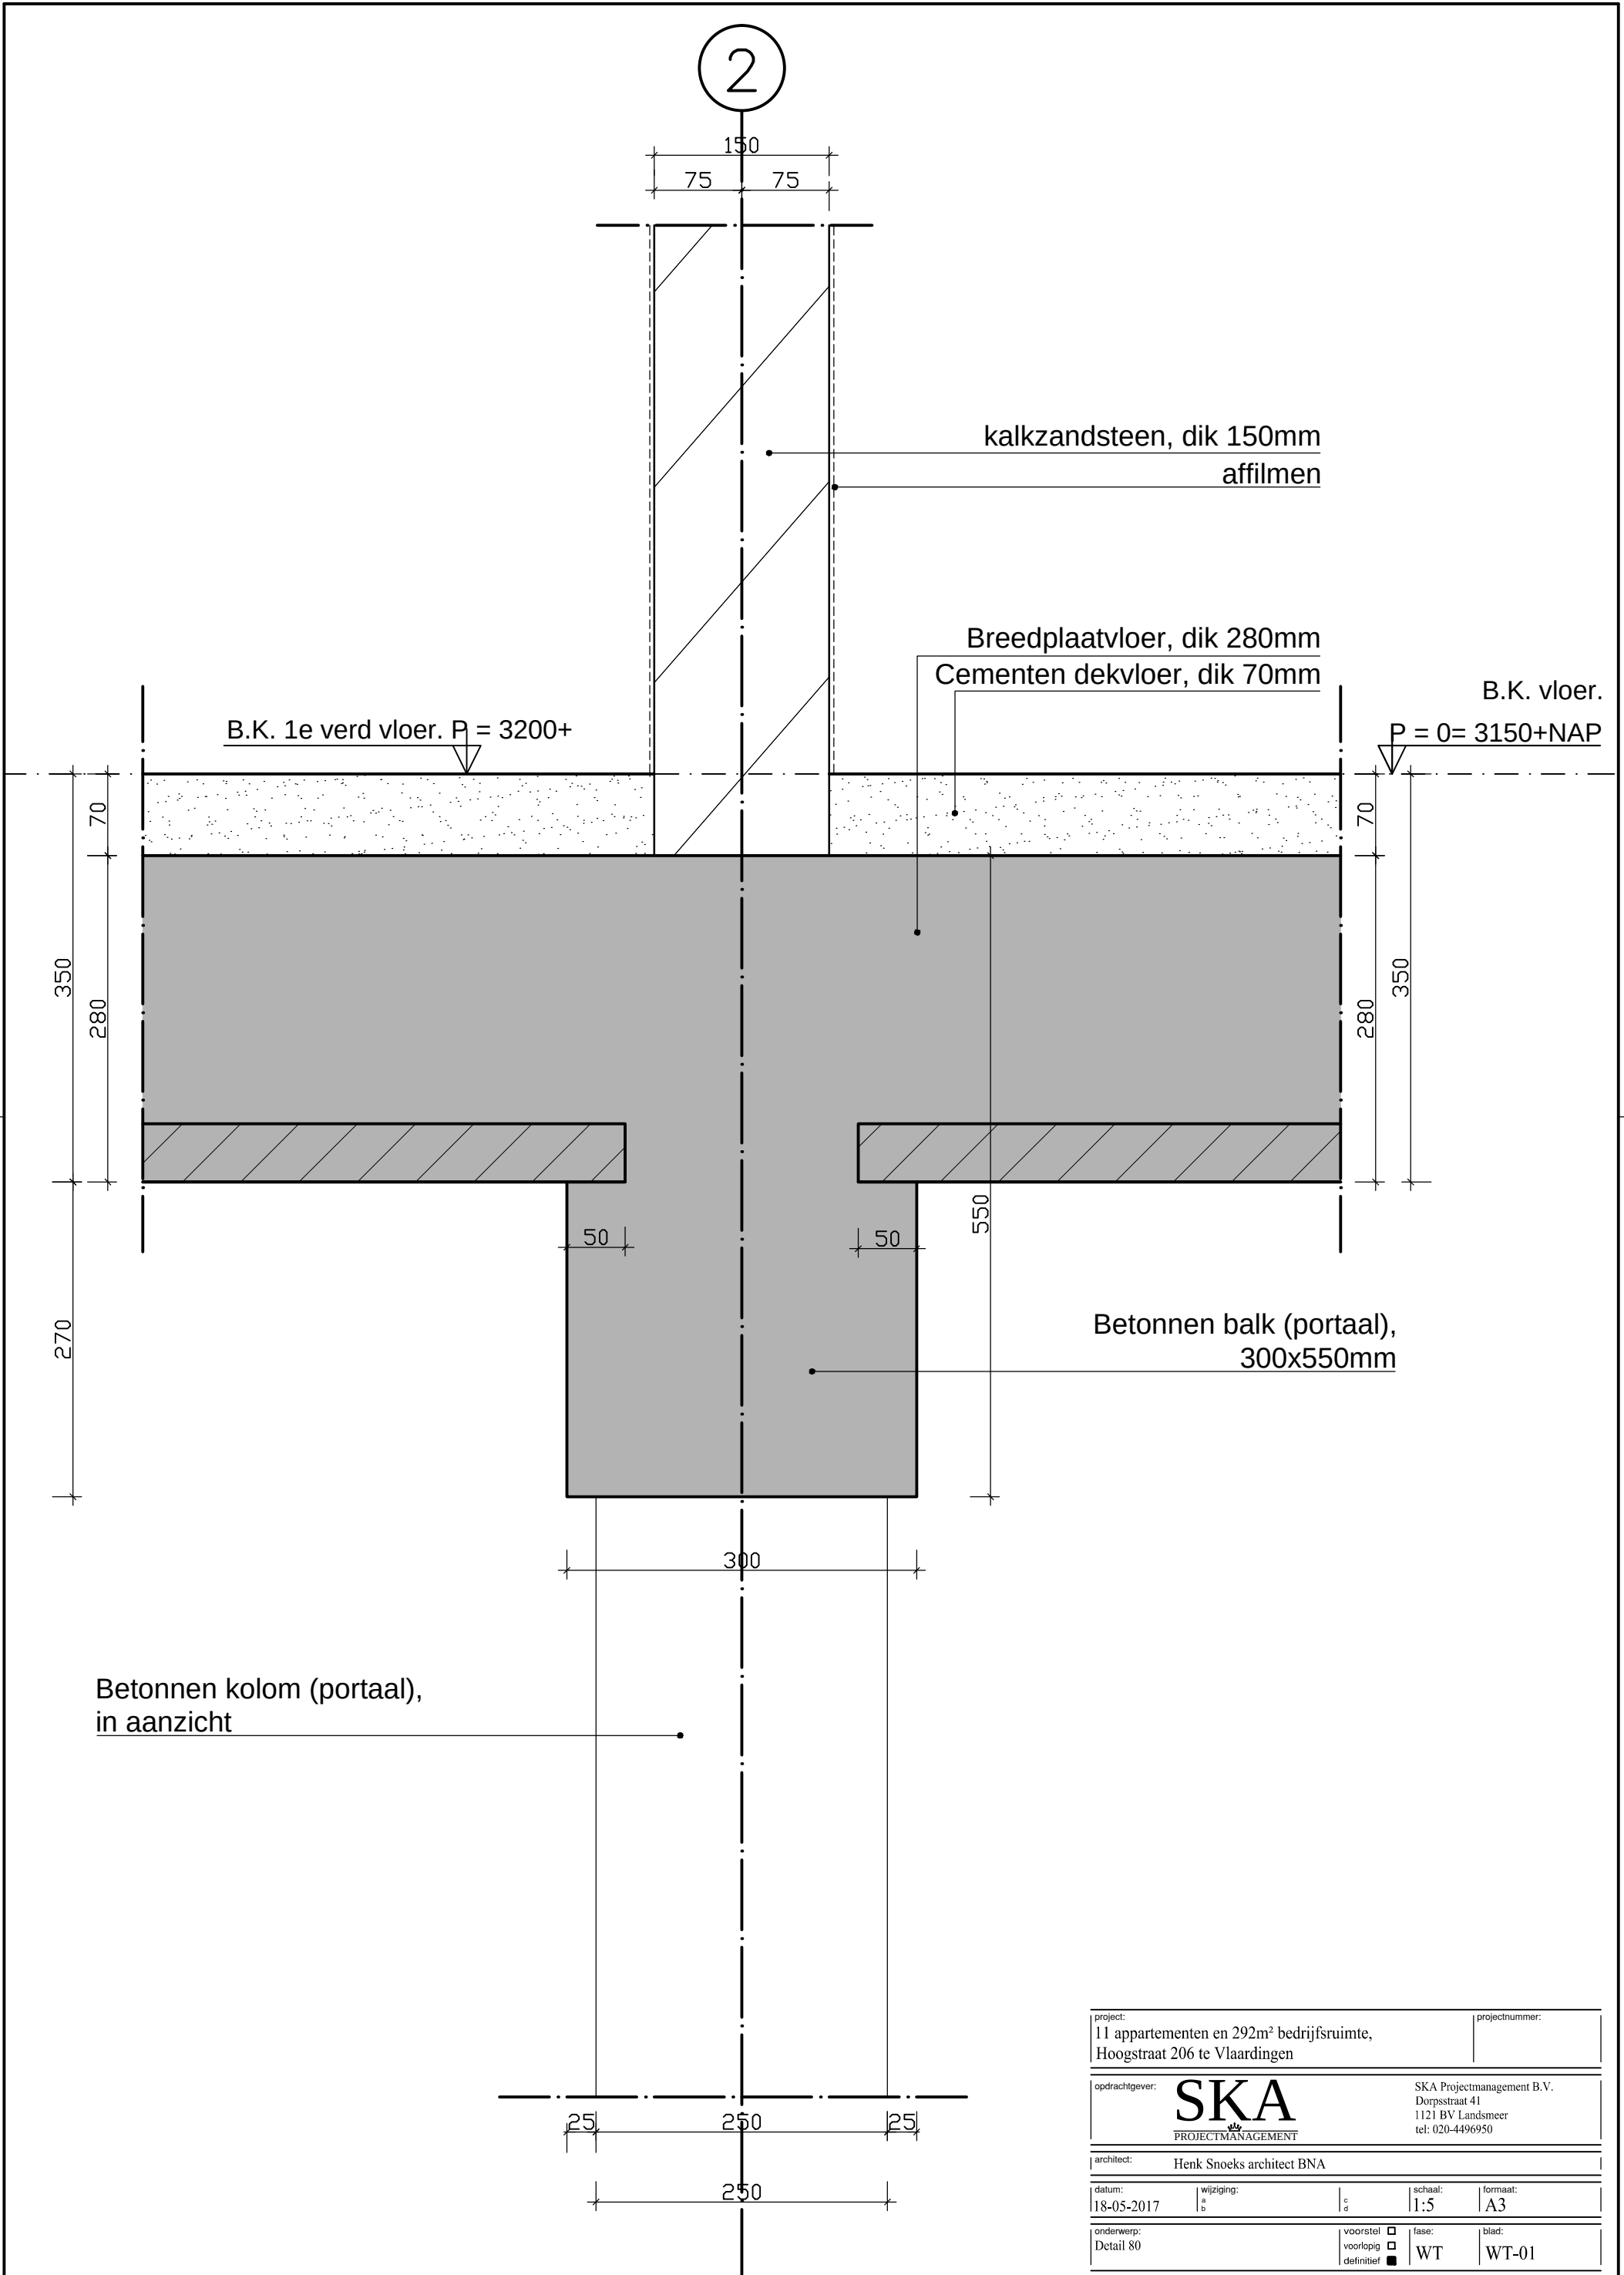


project: 11 appartementen en 292m ² bedrijfsruimte, Hoogstraat 206 te Vlaardingse				projectnummer:	
opdrachtgever:		SKA PROJECTMANAGEMENT		SKA Projectmanagement B.V. Dorpsstraat 41 1121 BV Landsmeer tel: 020-4496950	
architect: Henk Snoeks architect BNA					
datum: 18-05-2017	wijziging: a b	c d	schaal: 1:5	formaat: A3	
onderwerp: Detail 80			voorstel ☐ voorlopig ☐ definitief ☒	fase: WT	blad: WT-01

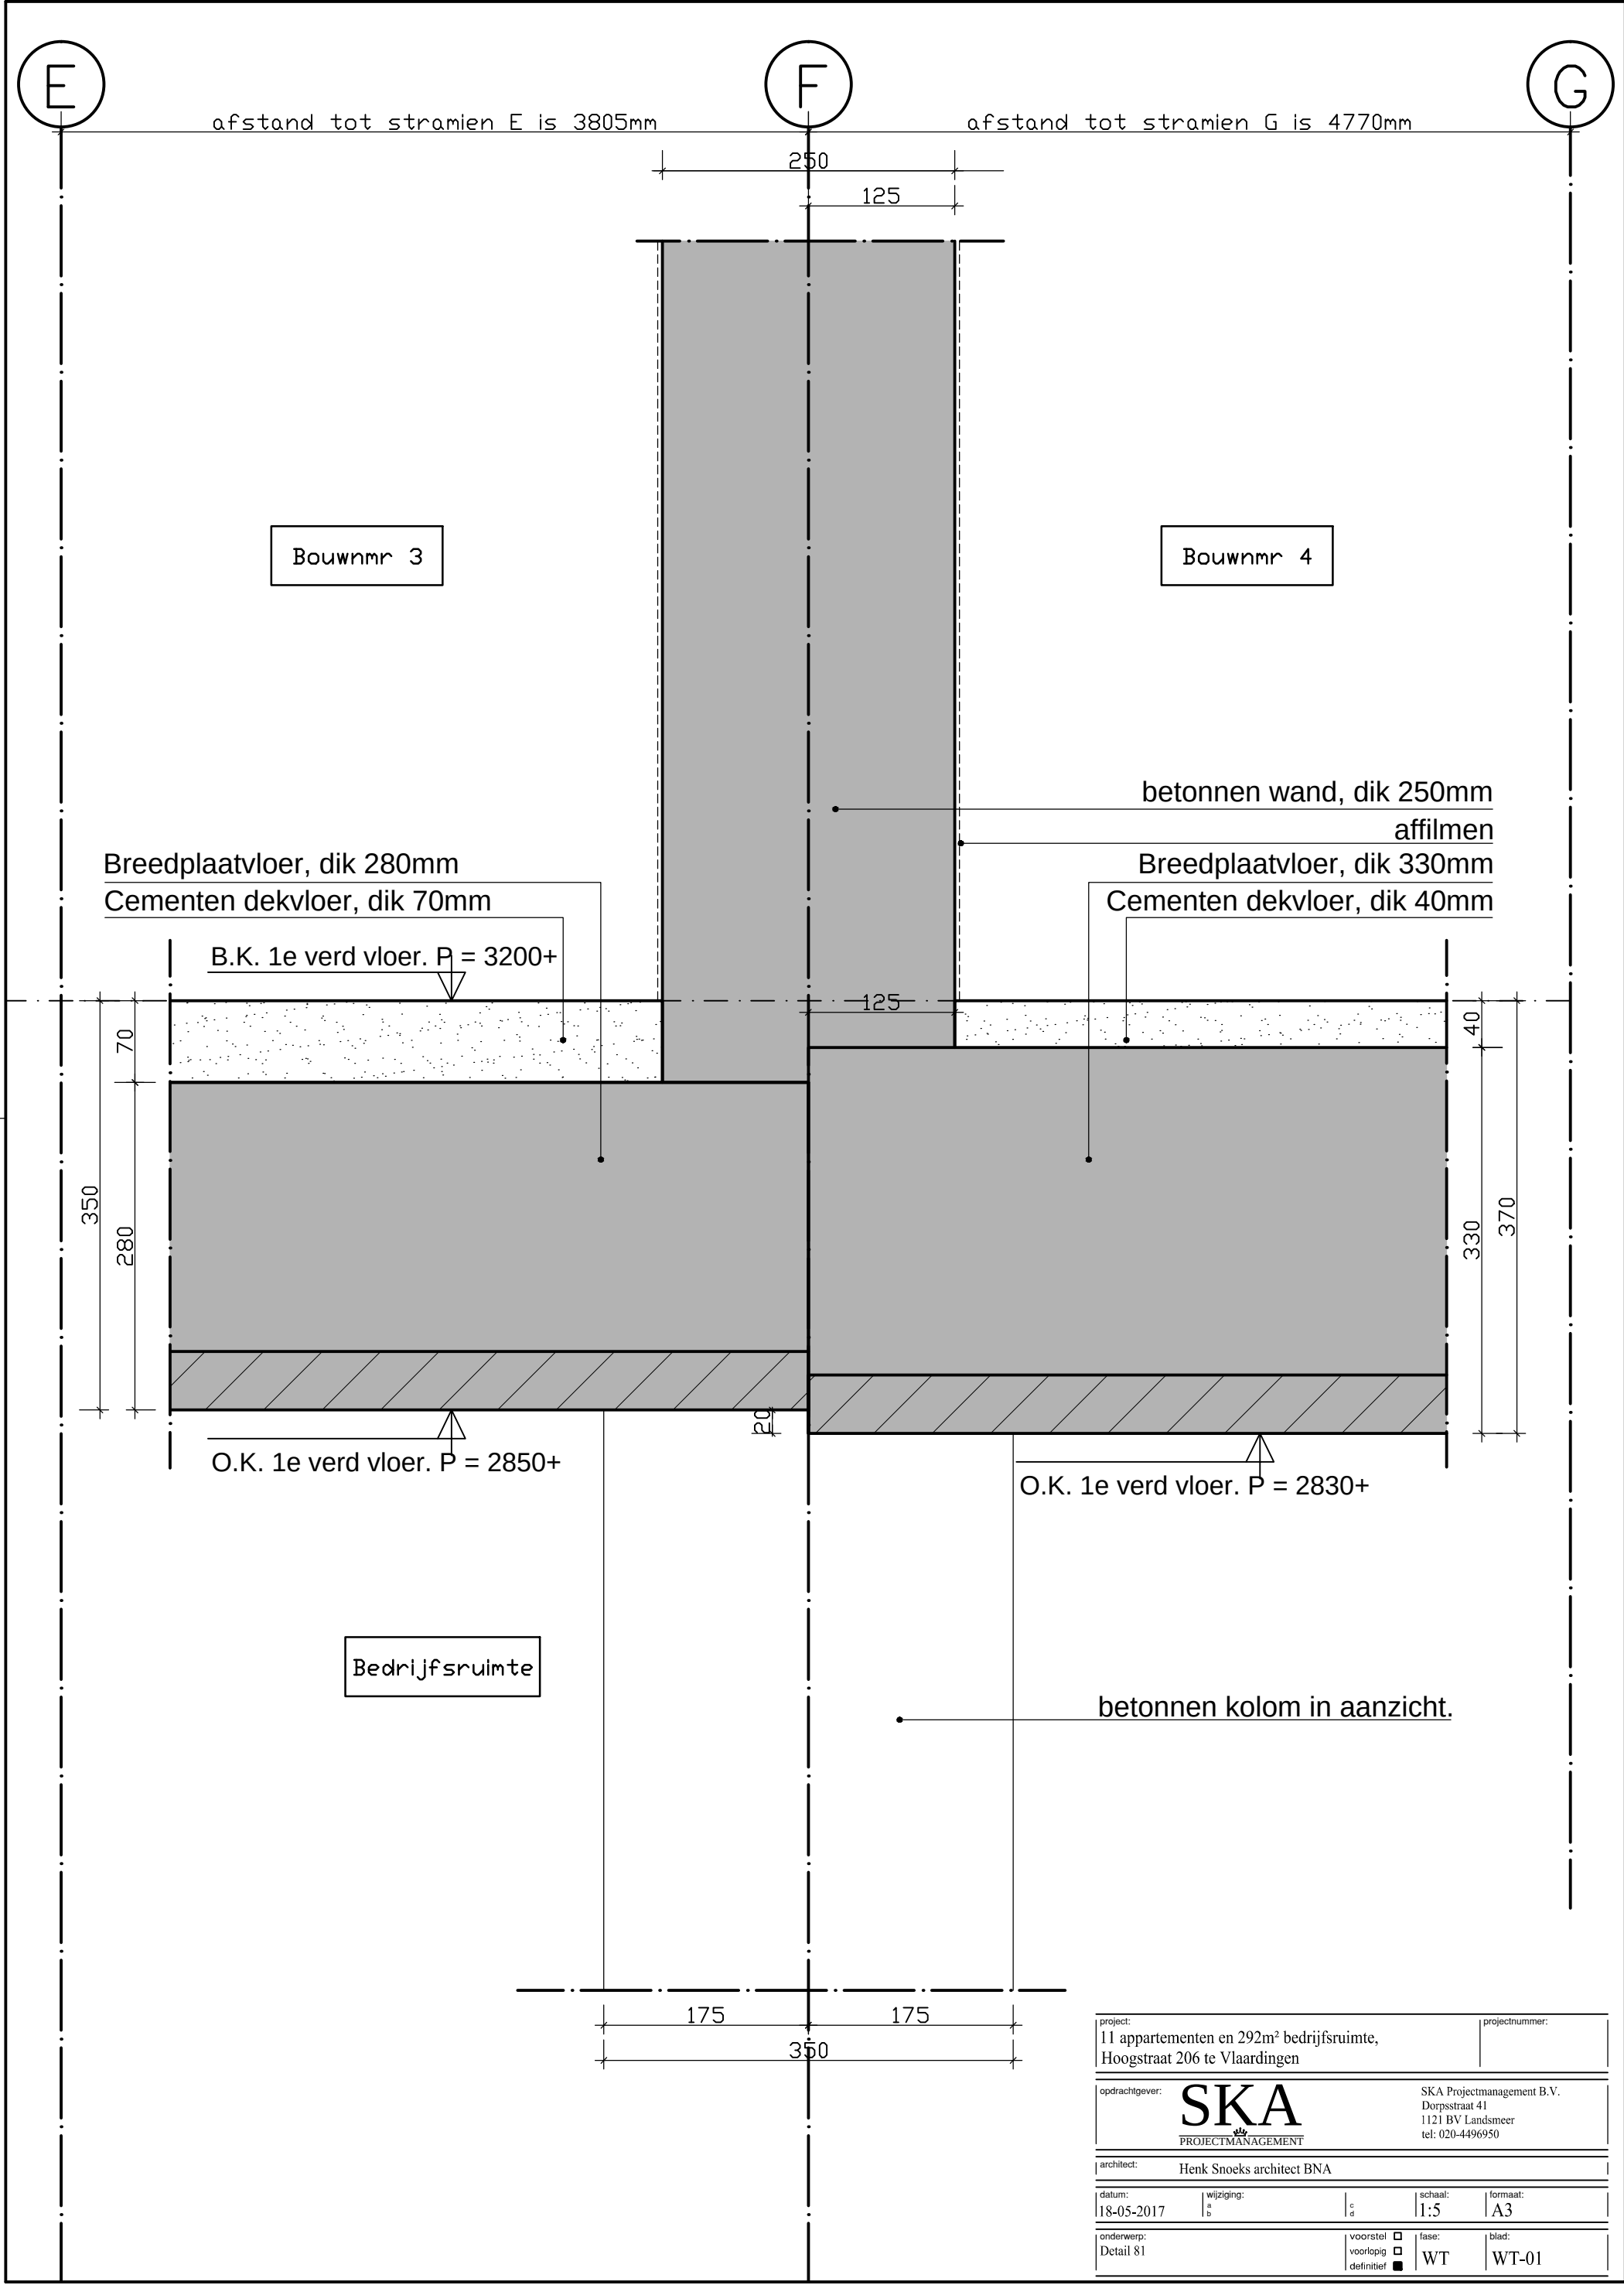


project: 11 appartementen en 292m ² bedrijfsruimte, Hoogstraat 206 te Vlaarding			projectnummer:		
opdrachtgever:		SKA PROJECTMANAGEMENT		SKA Projectmanagement B.V. Dorpsstraat 41 1121 BV Landsmeer tel: 020-4496950	
architect: Henk Snoeks architect BNA					
datum: 18-05-2017	wijziging: a b	c d	schaal: 1:5	formaat: A3	
onderwerp: Detail 81		voorstel ☐ voorlopig ☐ definitief ☒		fase: WT	blad: WT-01

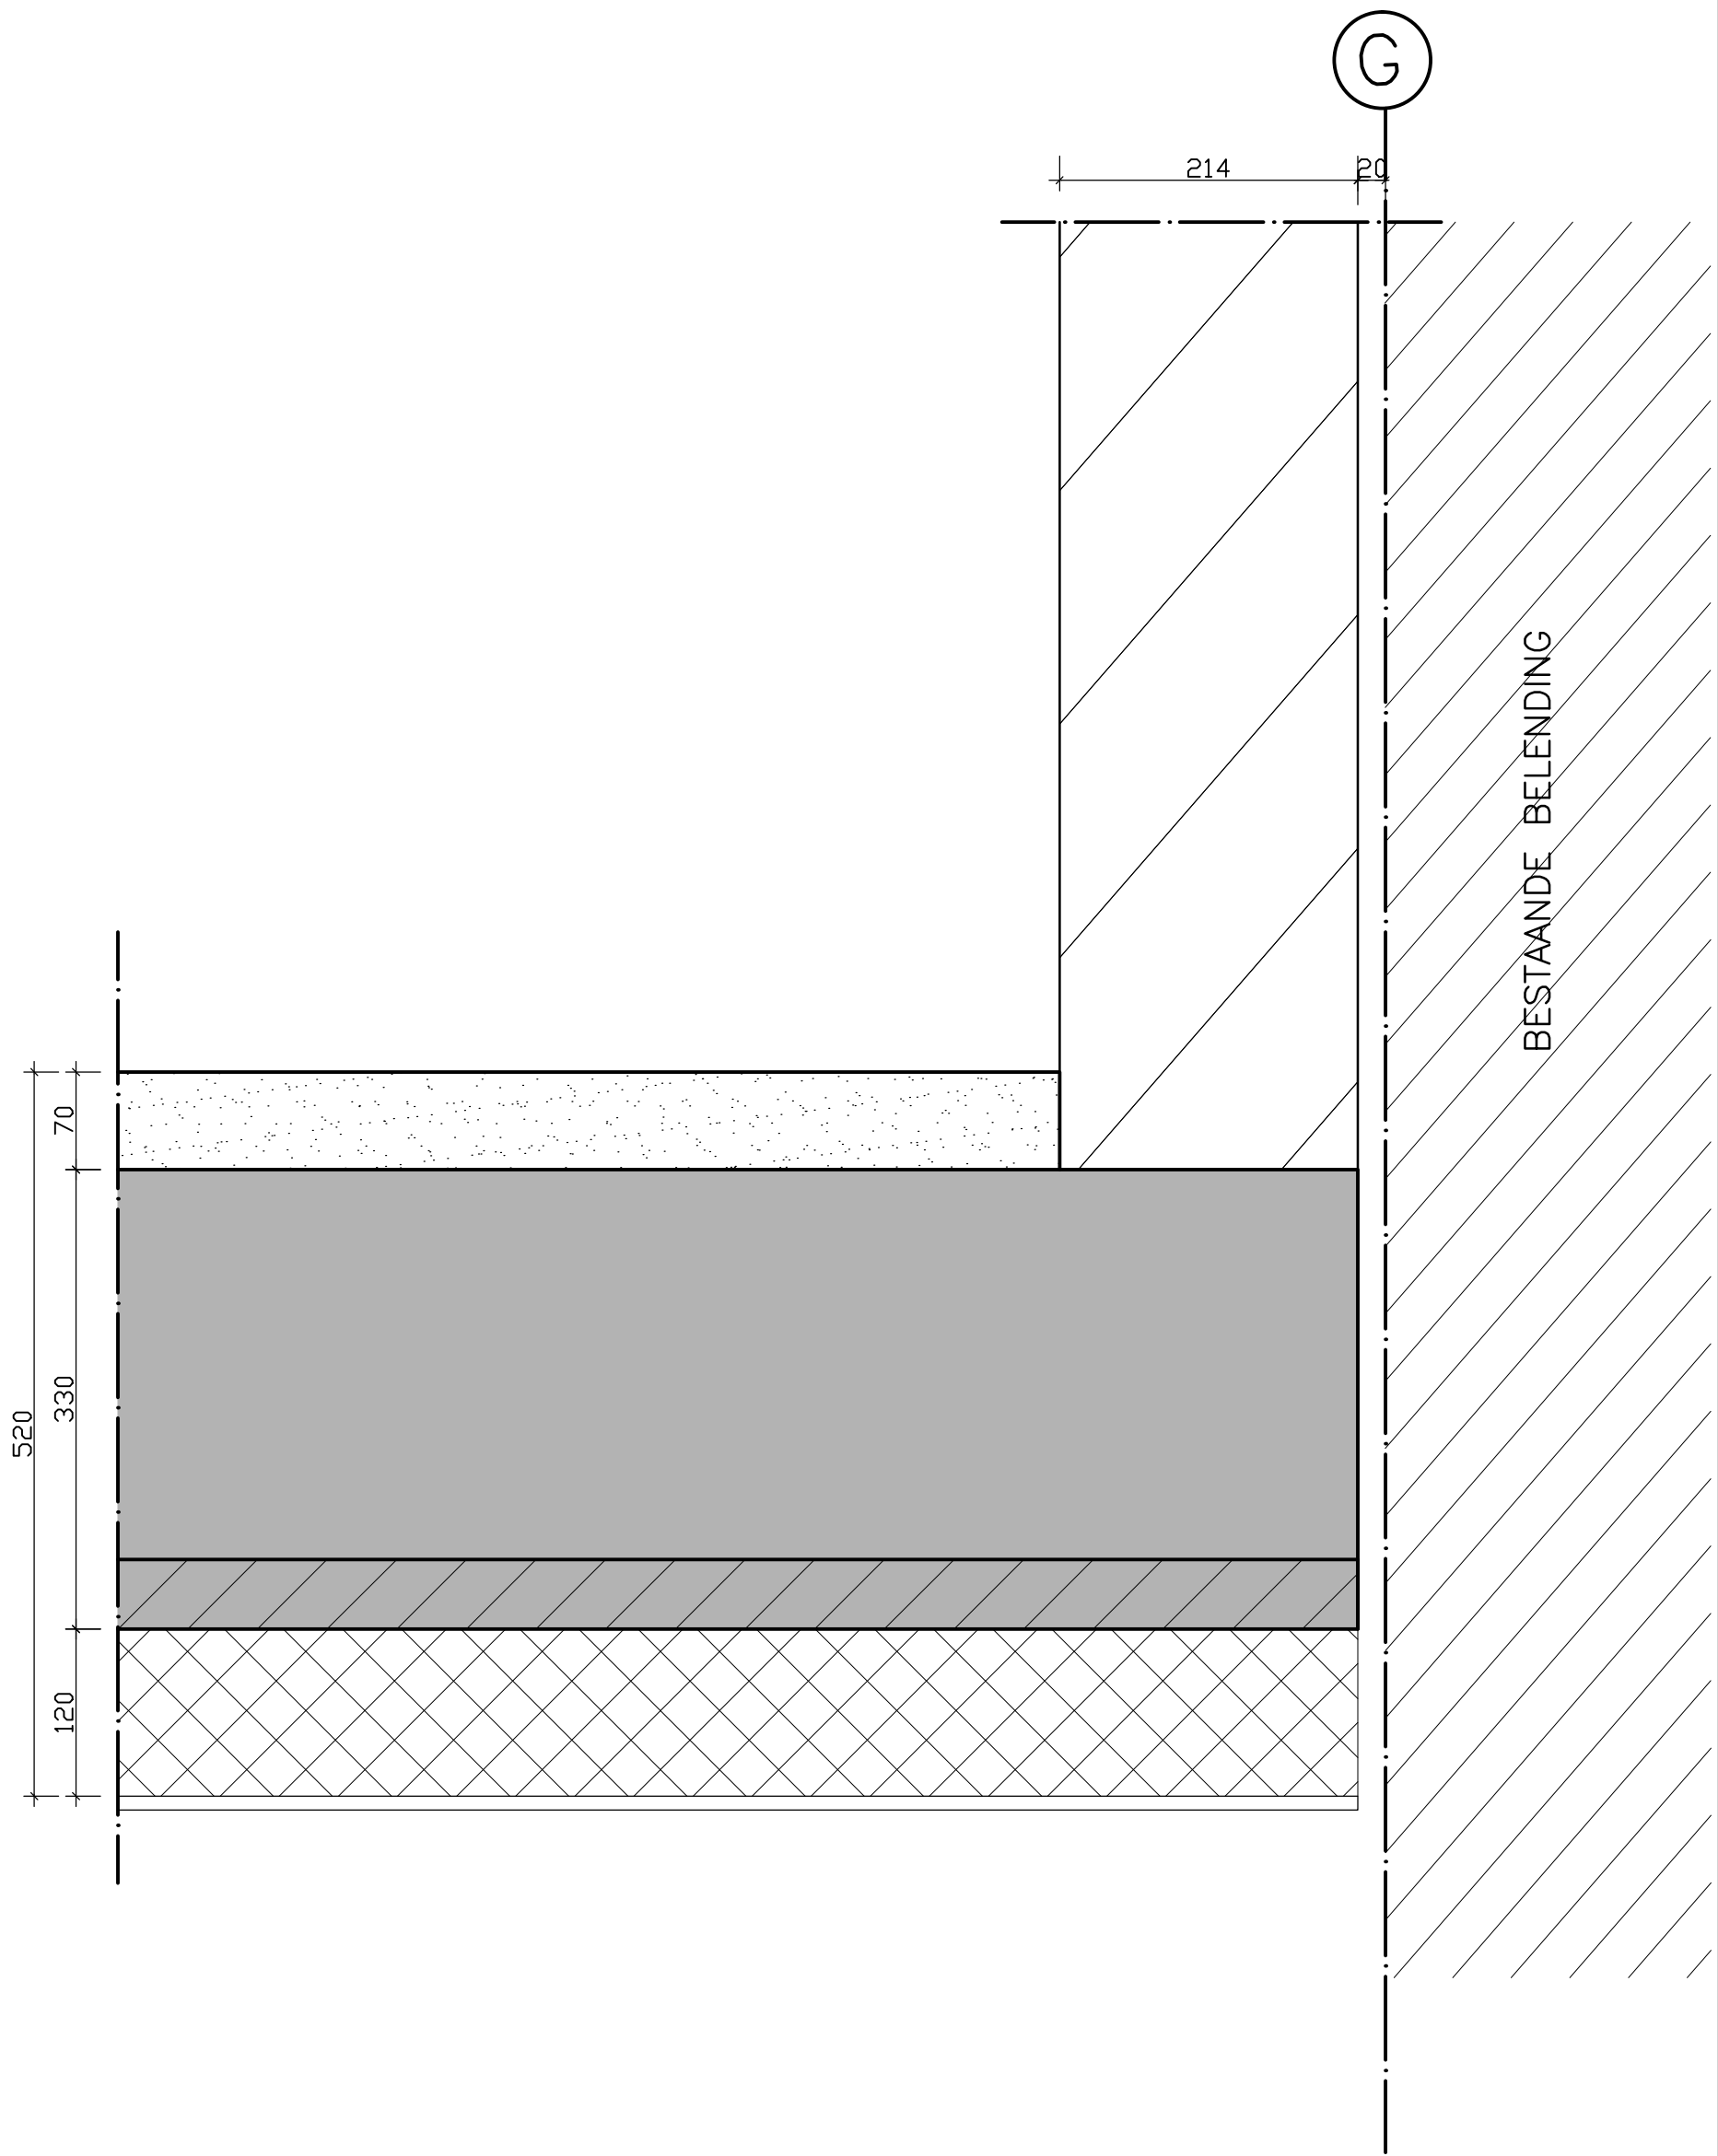


project: 11 appartementen en 292m ² bedrijfsruimte, Hoogstraat 206 te Vlaardingen			projectnummer:	
opdrachtgever: SKA PROJECTMANAGEMENT		SKA Projectmanagement B.V. Dorpsstraat 41 1121 BV Landsmeer tel: 020-4496950		
architect: Henk Snoeks architect BNA				
datum: 18-05-2017	wijziging: a b	c d	schaal: 1:5	formaat: A3
onderwerp: Detail 82		voorstel ☐ voorlopig ☐ definitief ☒	fase: WT	blad: WT-01

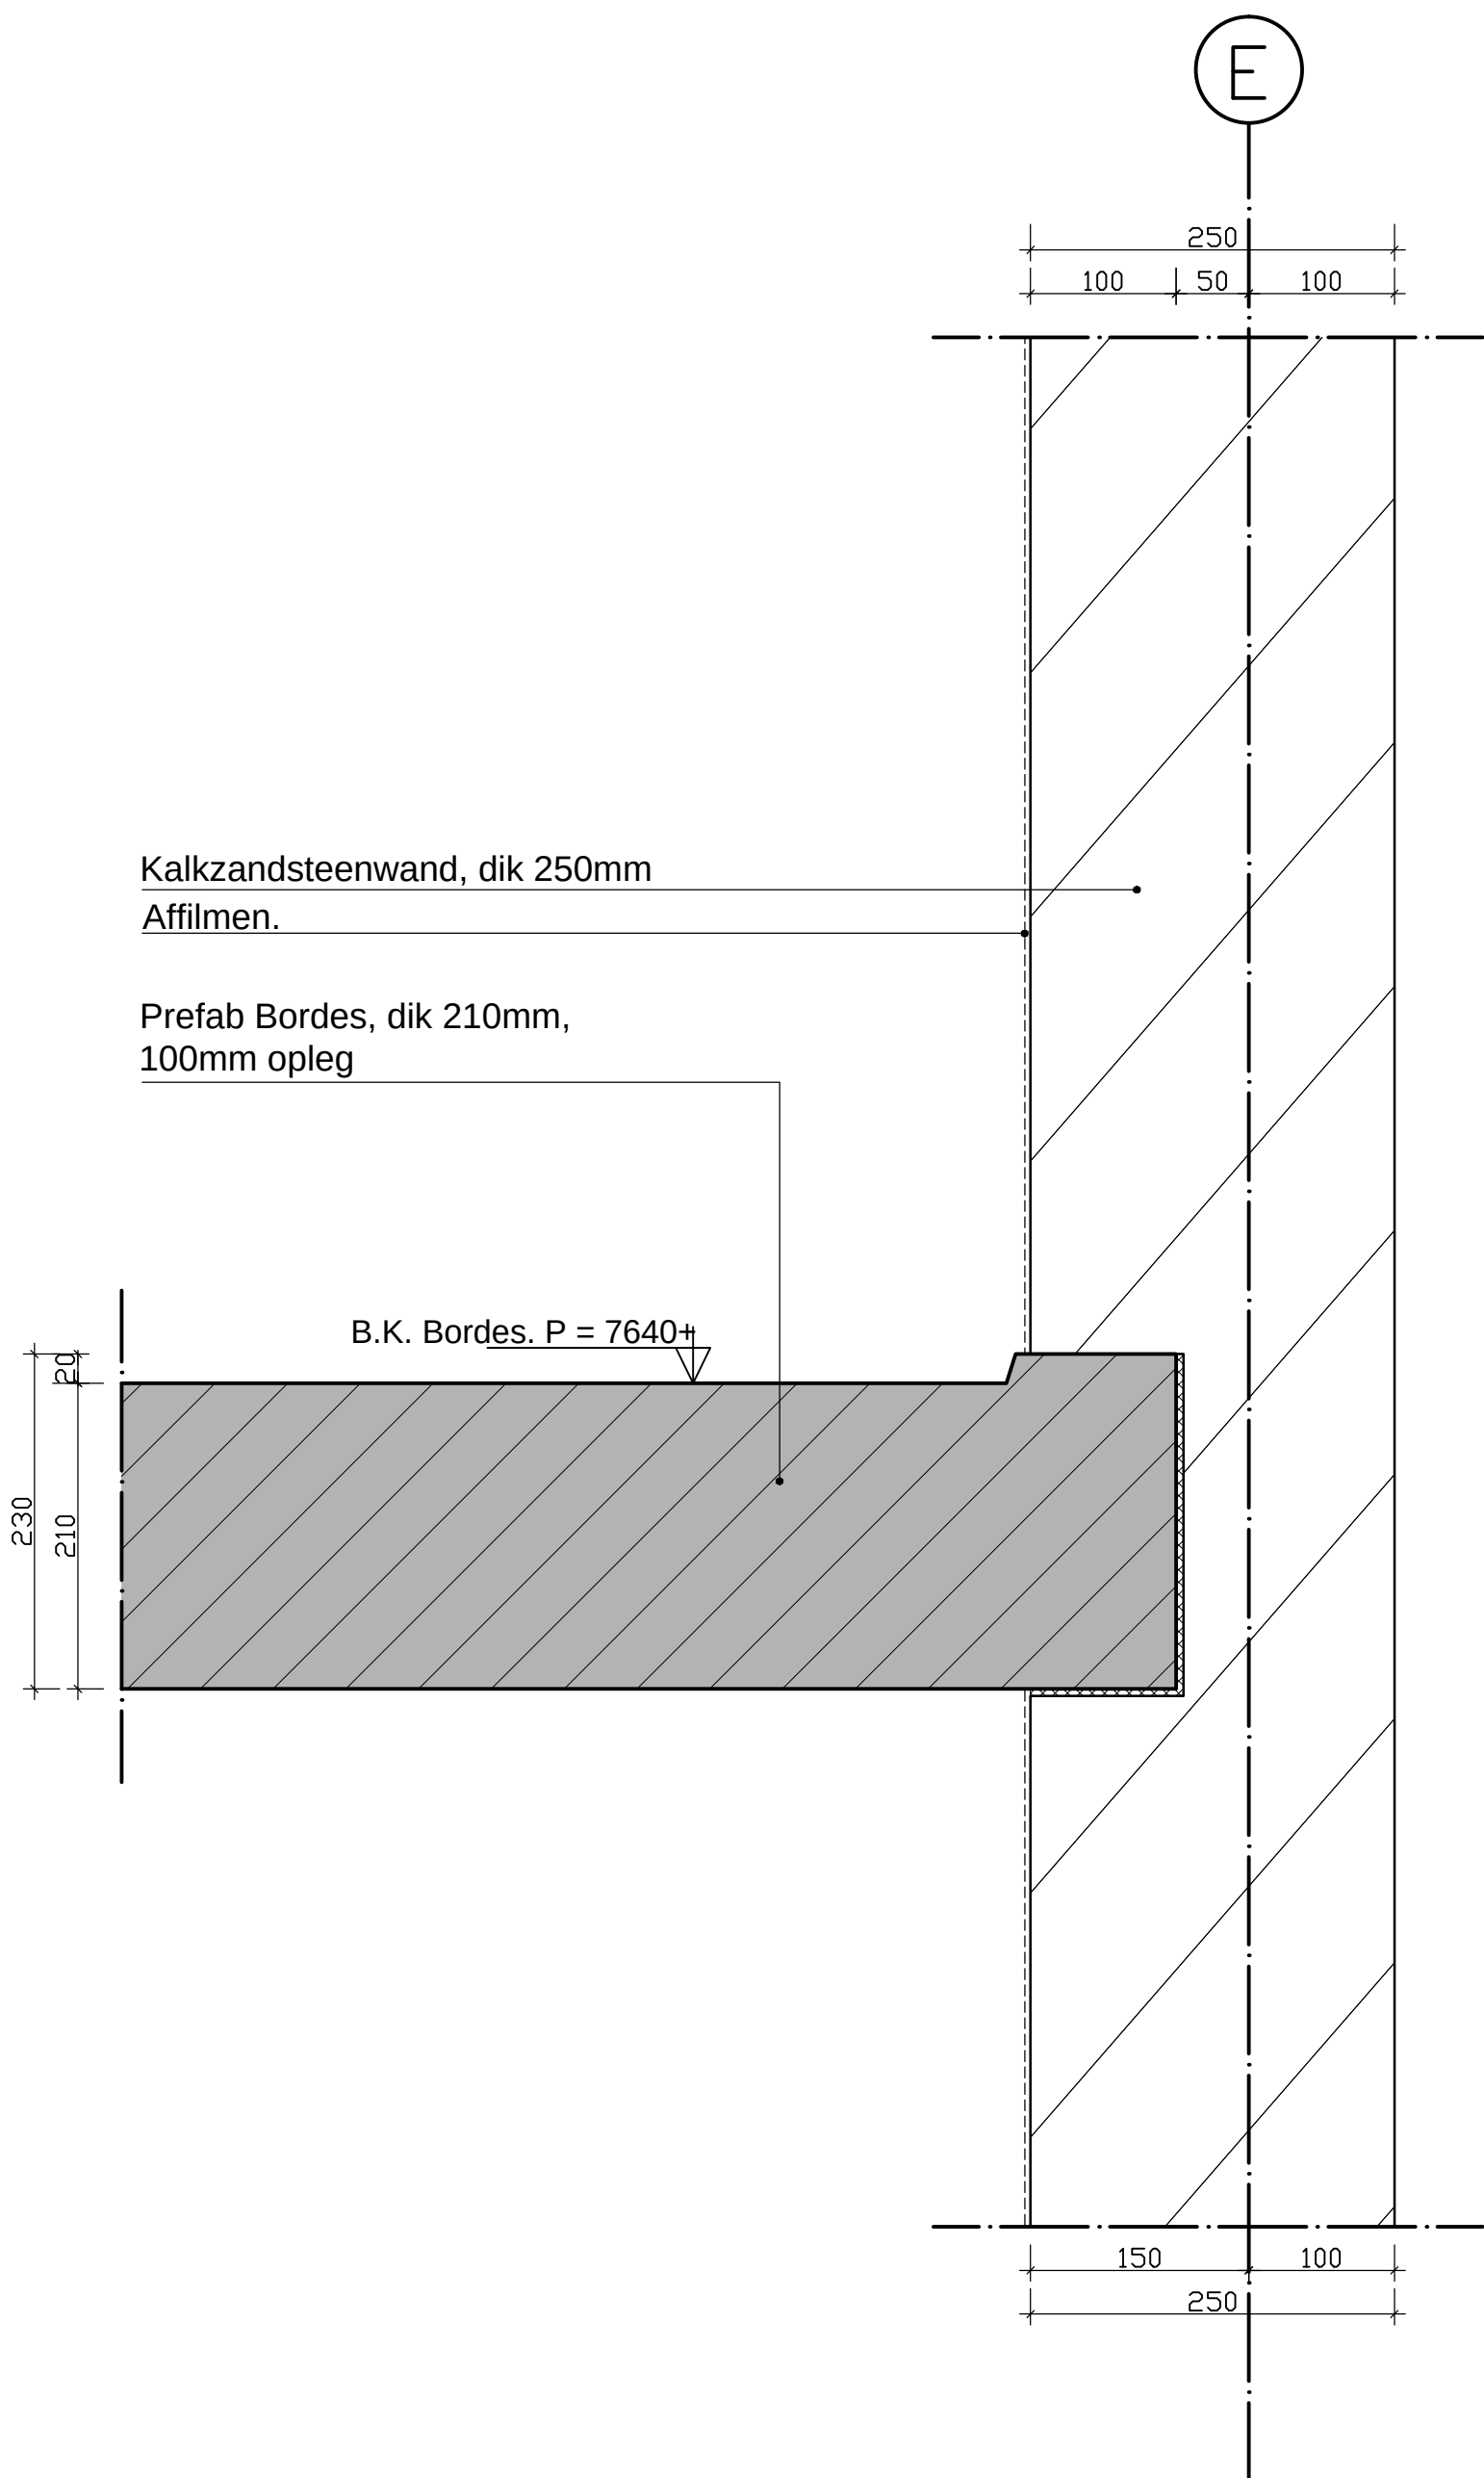

project: 11 appartementen en 292m ² bedrijfsruimte, Hoogstraat 206 te Vlaarding			projectnummer:		
opdrachtgever:		SKA PROJECTMANAGEMENT		SKA Projectmanagement B.V. Dorpsstraat 41 1121 BV Landsmeer tel: 020-4496950	
architect: Henk Snoeks architect BNA					
datum: 18-05-2017	wijziging: a b	c d	schaal: 1:5	formaat: A3	
onderwerp: Detail 83		voorstel ☐ voorlopig ☐ definitief ☒		fase: WT	blad: WT-01

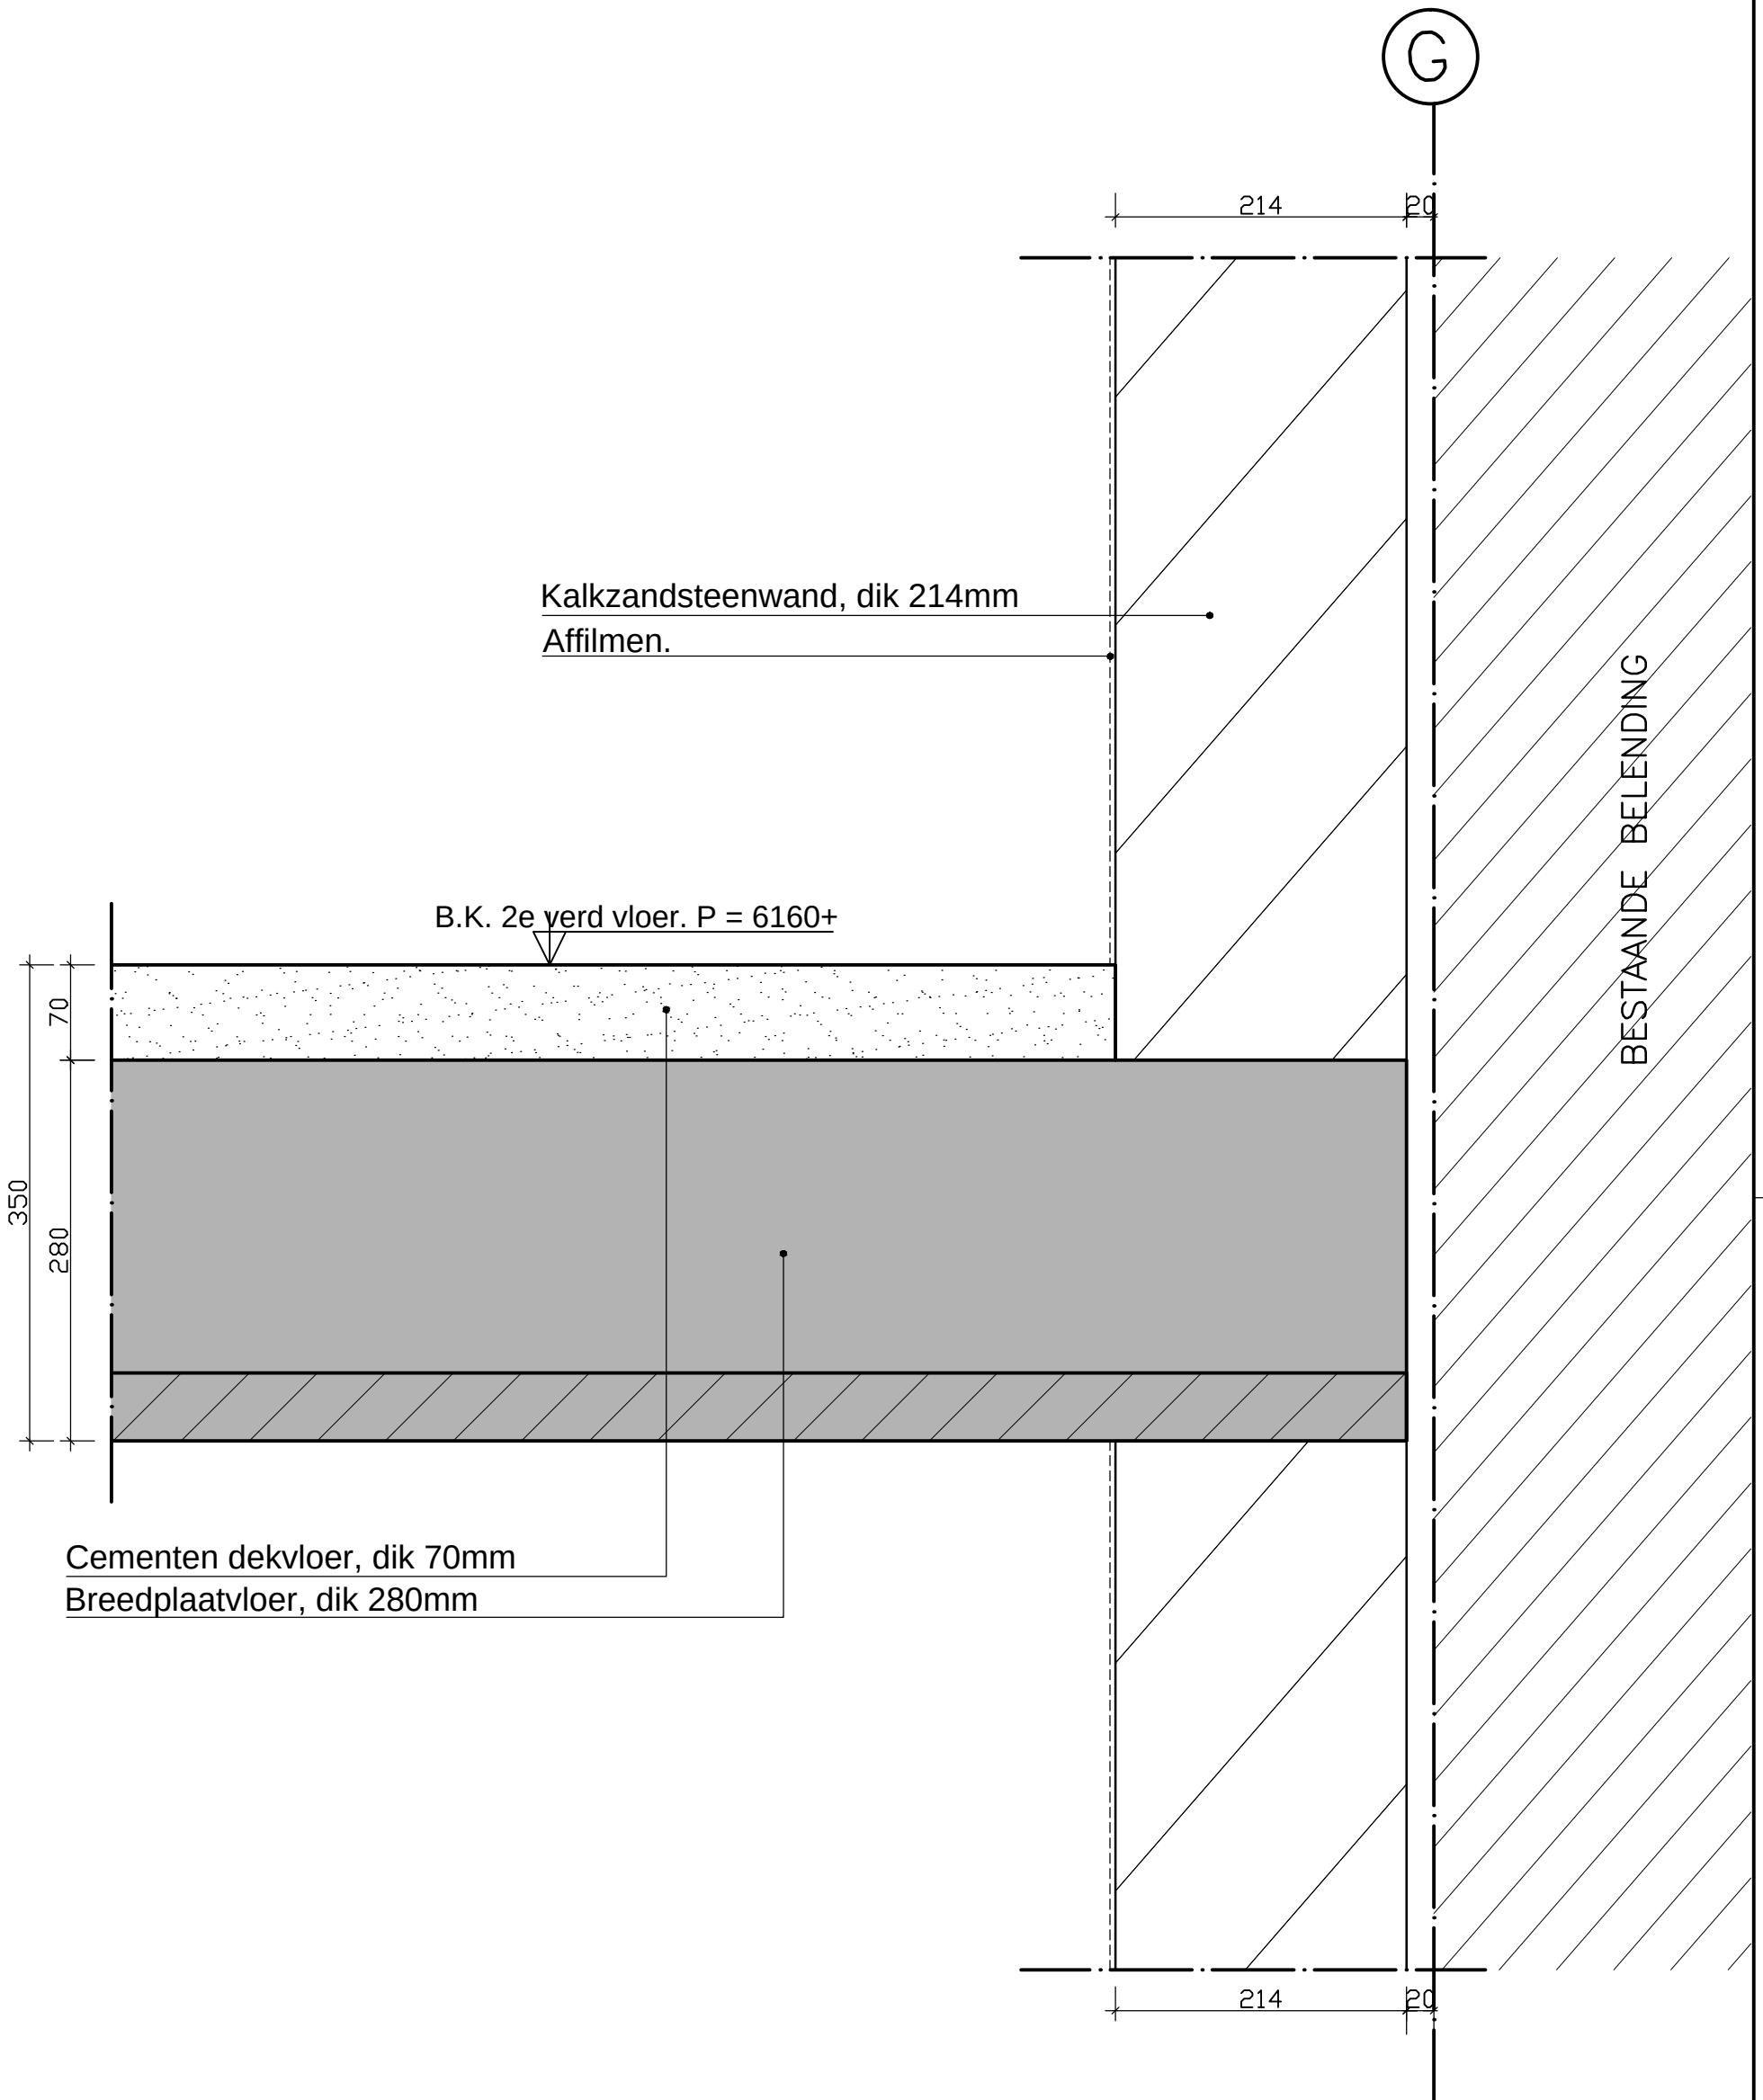

project: 11 appartementen en 292m ² bedrijfsruimte, Hoogstraat 206 te Vlaardingen			projectnummer:		
opdrachtgever:		SKA PROJECTMANAGEMENT		SKA Projectmanagement B.V. Dorpsstraat 41 1121 BV Landsmeer tel: 020-4496950	
architect:				Henk Snoeks architect BNA	
datum: 18-05-2017	wijziging: a b	c d	schaal: 1:5	formaat: A3	
onderwerp: Detail 84			voorstel ☐ voorlopig ☐ definitief ☒	fase: WT	blad: WT-01

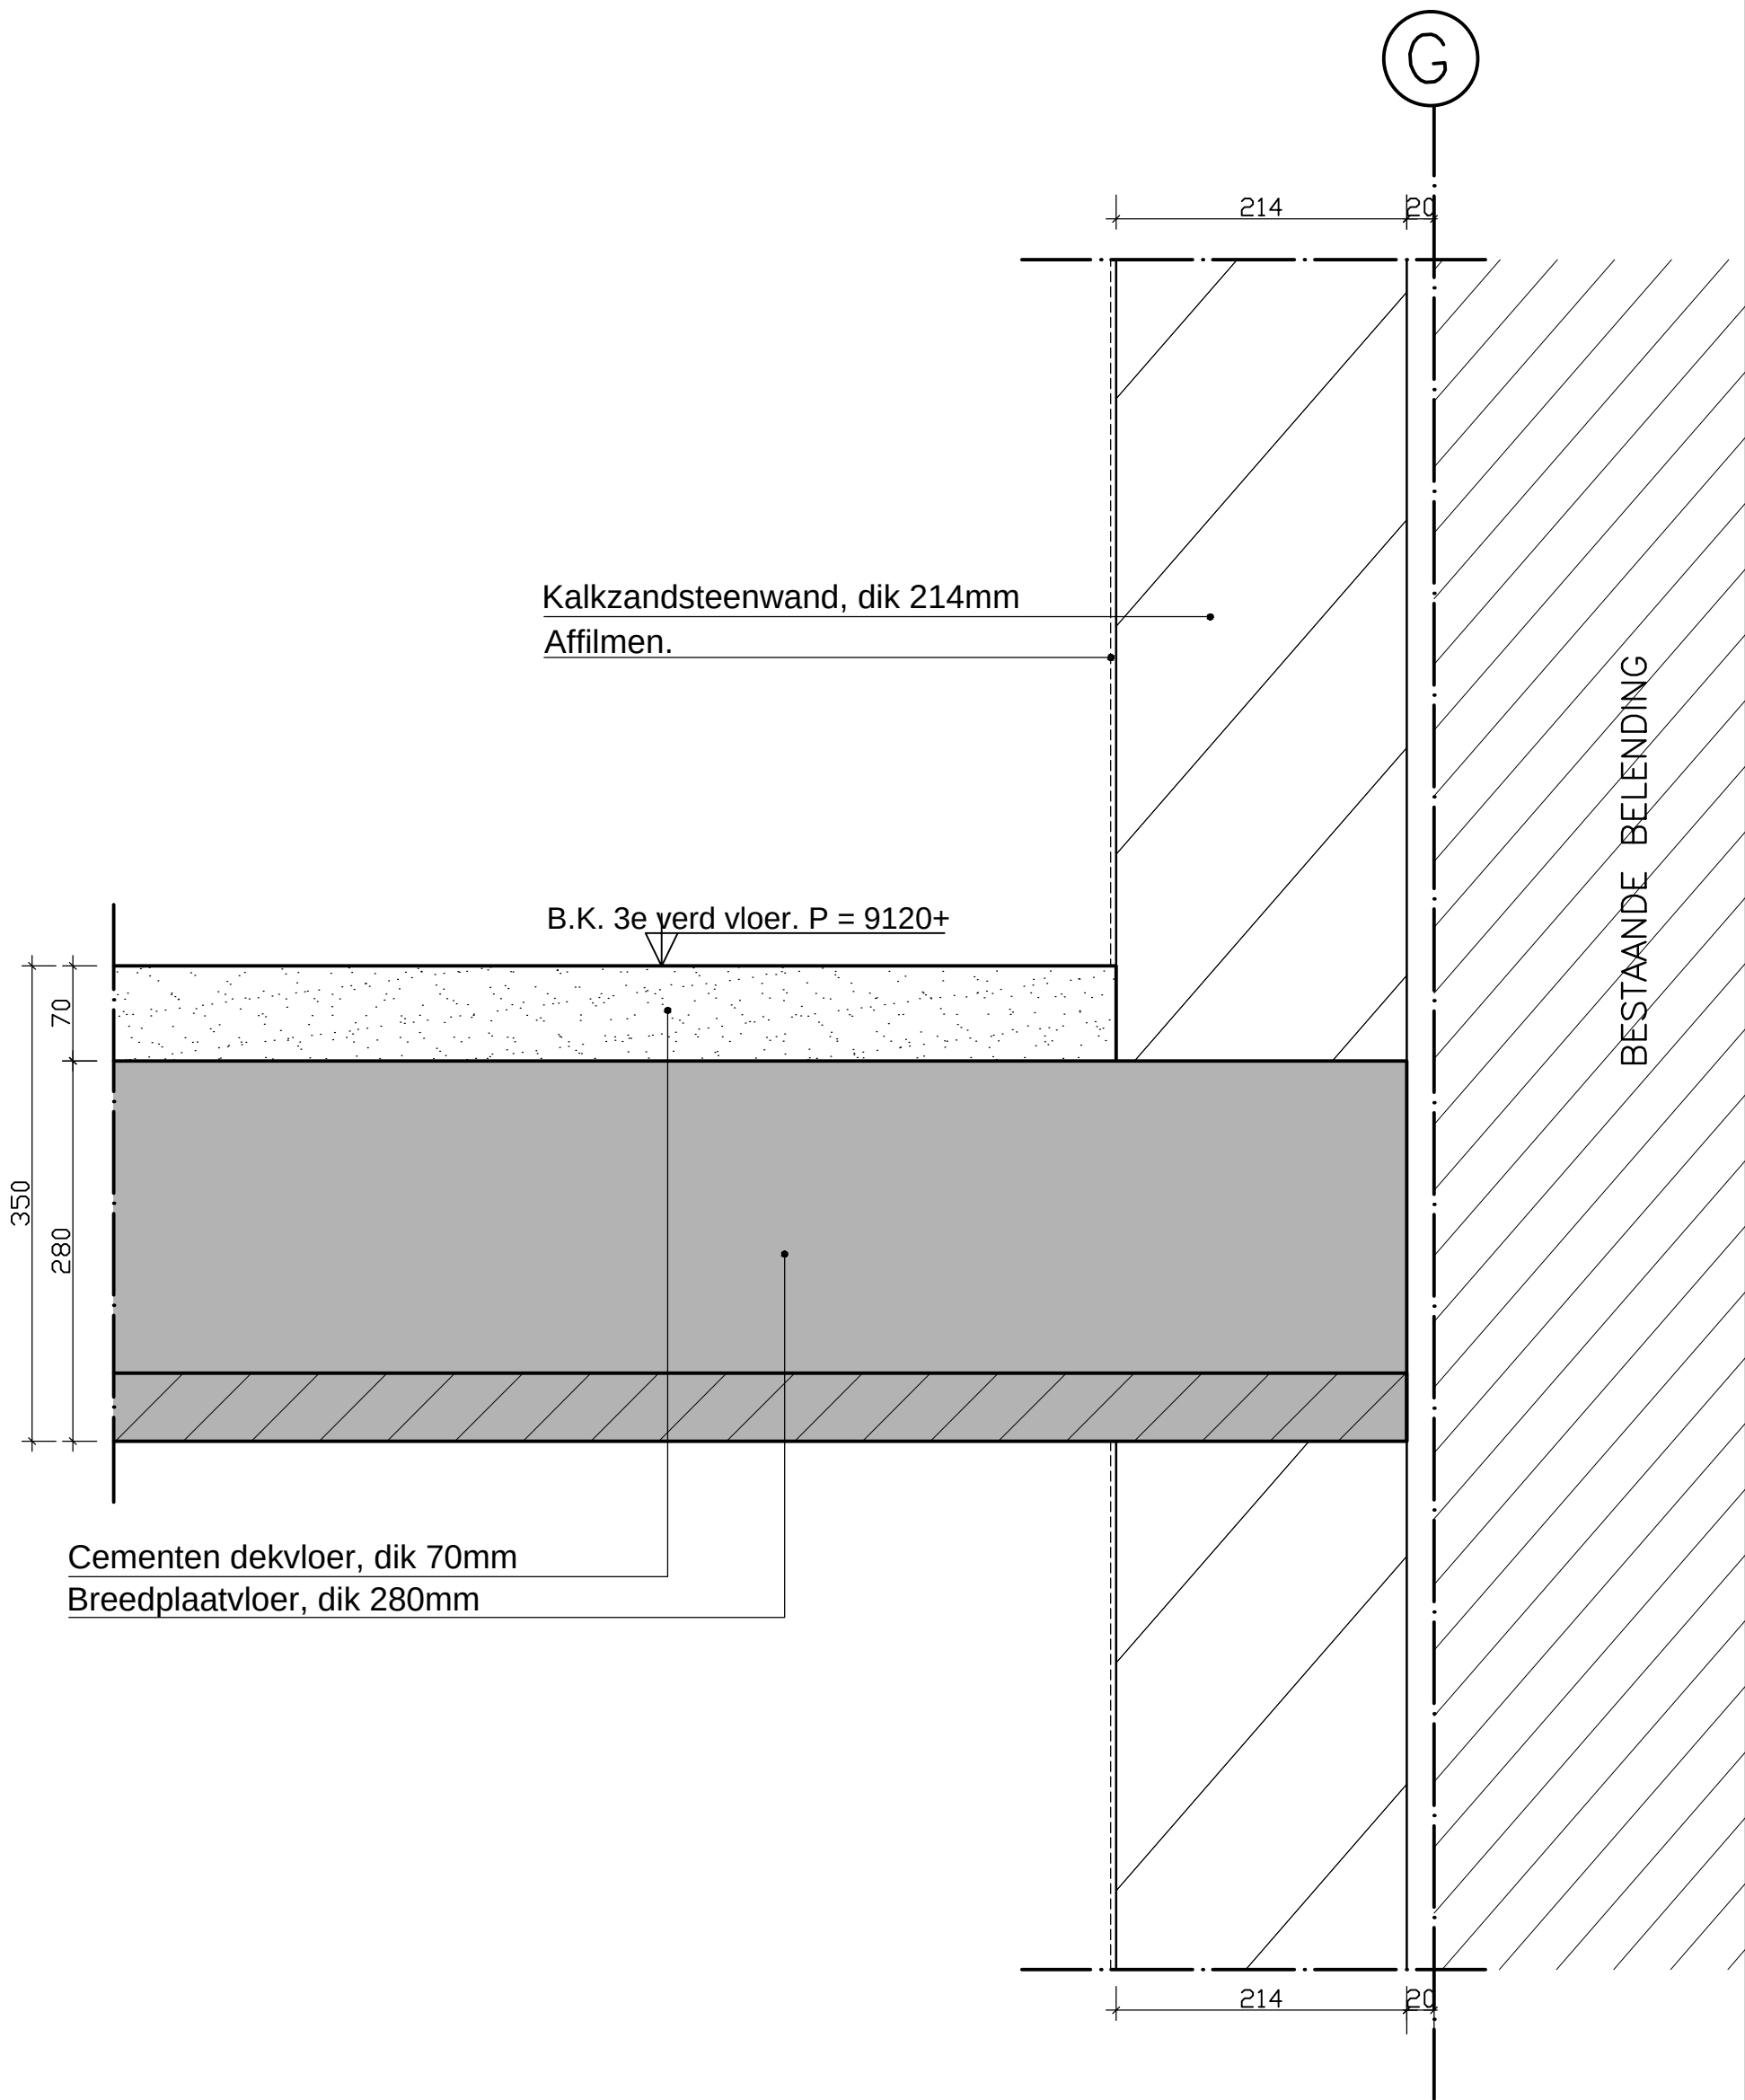

project: 11 appartementen en 292m ² bedrijfsruimte, Hoogstraat 206 te Vlaardingen			projectnummer:		
opdrachtgever:		SKA PROJECTMANAGEMENT		SKA Projectmanagement B.V. Dorpsstraat 41 1121 BV Landsmeer tel: 020-4496950	
architect:				Henk Snoeks architect BNA	
datum: 18-05-2017	wijziging: a b	c d	schaal: 1:5	formaat: A3	
onderwerp: Detail 85		voorstel ☐ voorlopig ☐ definitief ☒		fase: WT	blad: WT-01