

2

LDT F 1503

carport

bestaande in/uitrit 8b

17808

begroeiing

P

P

P

P

grind

LDT F 1517

LDT F 1520

sinthoos

8c


LDT F 1516

water

LDT F 1519

Legenda:

- bebouwing
- deksloof
- vlakbegrenzing
- heg
- damwand
- vlonder
- hekwerk
- boom
- straatkol
- lantaarn
- inspectieput
- waterpeil
- klinkers

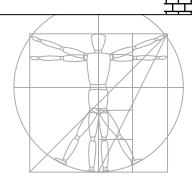

ARCHITECTENBUREAU
DE VRIES & THEUNISSEN
Oud Loosdrechtseweg 254
1231 NJ Loosdrecht
T 035 543 25 60
E info@abdt.nl
W www.abdt.nl

Opdrachtgever: **Woning 't Breukeleveensementje 8B, Loosdrecht**
Project: **Definitief Ontwerp**
Fase: **bestaande situatie**
Onderdeel:

Kavel opp.: 1227 m2
bebouwd opp. huis: 181 m2
bebouwd opp. botenhuis: 28 m2

		geo- en milieutechnisch adviesbureau		Tel.: 030 - 666 17 46
		Stationsweg 30		Fax.: 030 - 666 48 54
		3454 PM DE MEERN		E-mail: info@woningbouw.nl
		Project:		
Opdrachtnr.		Gewijzig		
Schaal		Gewijzig		
Datum		Gewijzig		
Getek.		Controle:		

Werknummer: 1610
Bladnummer: 01
Schaal: 1:200
Datum: 21-07-2017
Wijziging:

2

LDT F 1503

carport

bestaande in/uitrit 8b

begroeiing

grind

vlonder

LDT F 1517

LDT F 1520

sinthoed

8c

LDT F 1516

LDT F 1519

water

puerwand

damwand met deksloof staal

oeverlijn volgens bestemmingsplan


oeverlijn volgens bestemmingsplan

riet

pompduin

Legenda:

- bebouwing
- deksloof
- vlakbegrenzing
- heg
- damwand
- vlonder
- hekwerk
- boom
- straatkol
- lantaarn
- inspectieput
- waterpeil
- klinkers

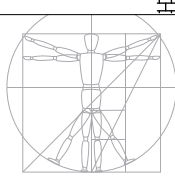

ARCHITECTENBURO
DE VRIES & THEUNISSEN


Oud Loosdrechtseweg 254
1231 NJ Loosdrecht

T 035 543 25 60
E info@abdt.nl
W www.abdt.nl




Opdrachtgever: **Woning 't Breukeleveensementje 8B, Loosdrecht**
Project: **Definitief Ontwerp**
Fase: **nieuwe situatie**
Onderdeel:

Kavel opp.: 1227 m2
bebouwd opp. huis: 181 m2
bebouwd opp. botenhuis: 28 m2

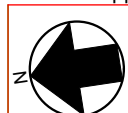

geo- en milieutechnisch adviesbureau Stapelweg 30 3441 PM DE MEERN	Tel.: 030 - 666 17 46 Fax.: 030 - 666 48 54 E-mail: info@woningbouw.nl
Project: Opdracht: Schaal: Datum: Gedekt:	Gewijzig: Gewijzig: Gewijzig: Gewijzig: Gewijzig:


Werknummer: 1610
Bladnummer: 02
Schaal: 1:200
Datum: 21-07-2017
Wijziging:

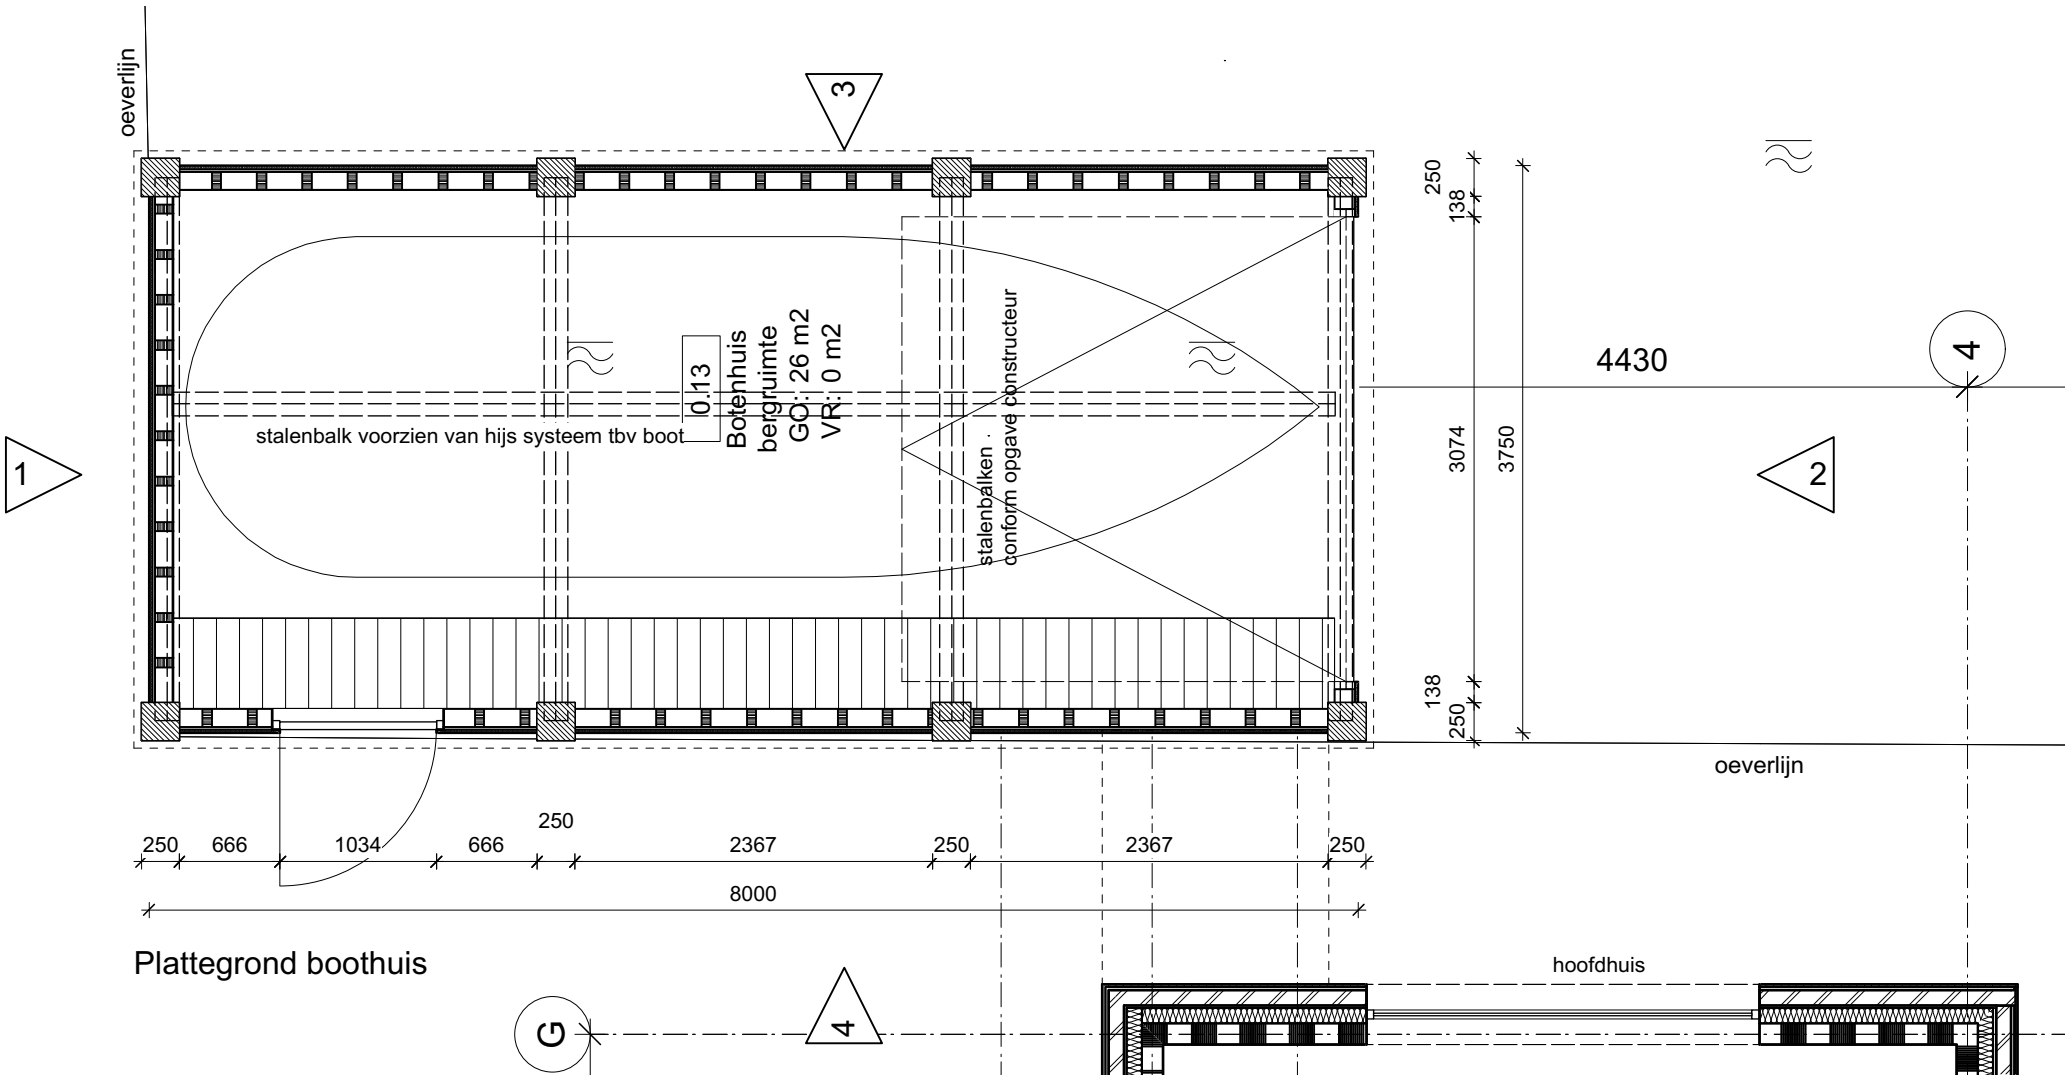

Plattegrond boothuis








Aanzicht 4

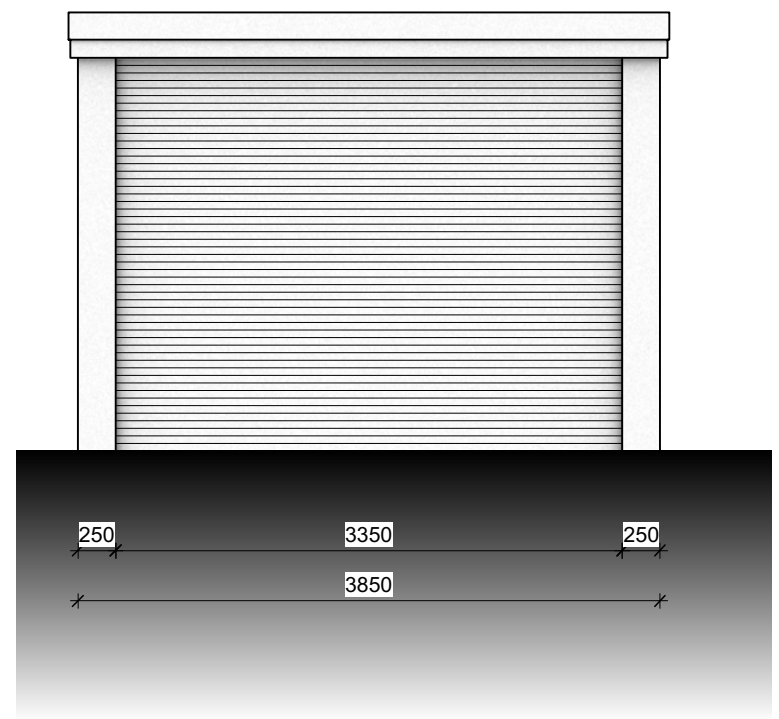

Aanzicht 1

Kleur materiaal omschrijving		kleur	
Onderdeel	materiaal		
Gevelbekleding	red ceder	donker bruin	
Kozijnen/ramen deuren	hout	zwart ral 9017	
Houtenkolommen	eikenhout	natuur	
Platdak	bitumen	zwart	
Boeiiijsten	Multiplex	antraciet	

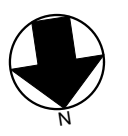

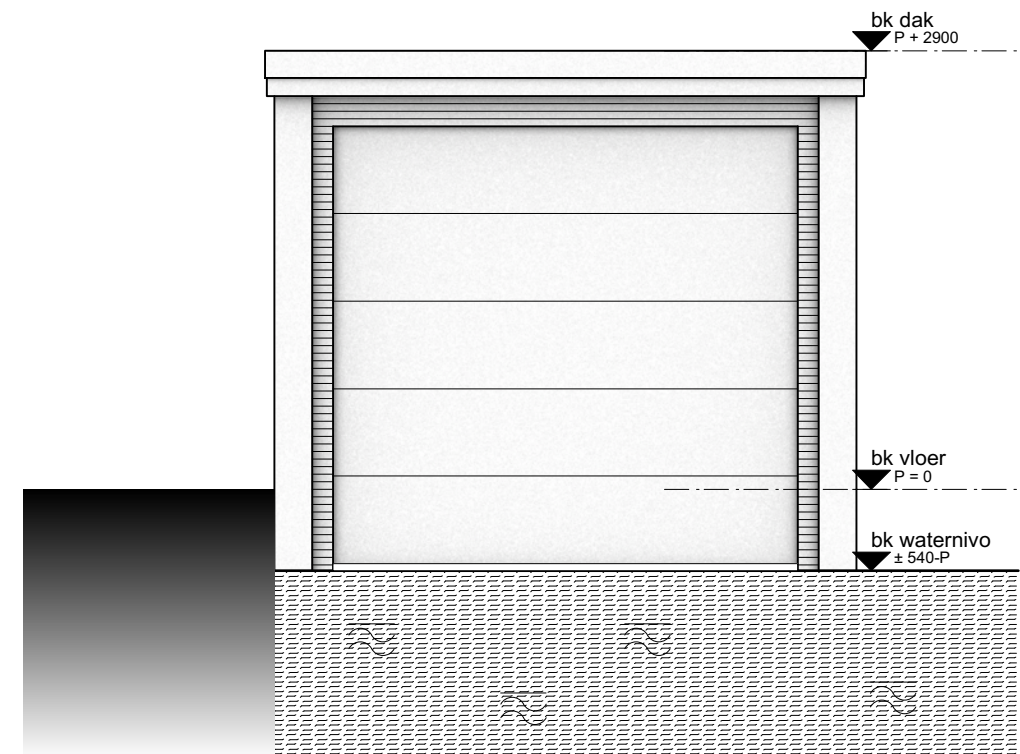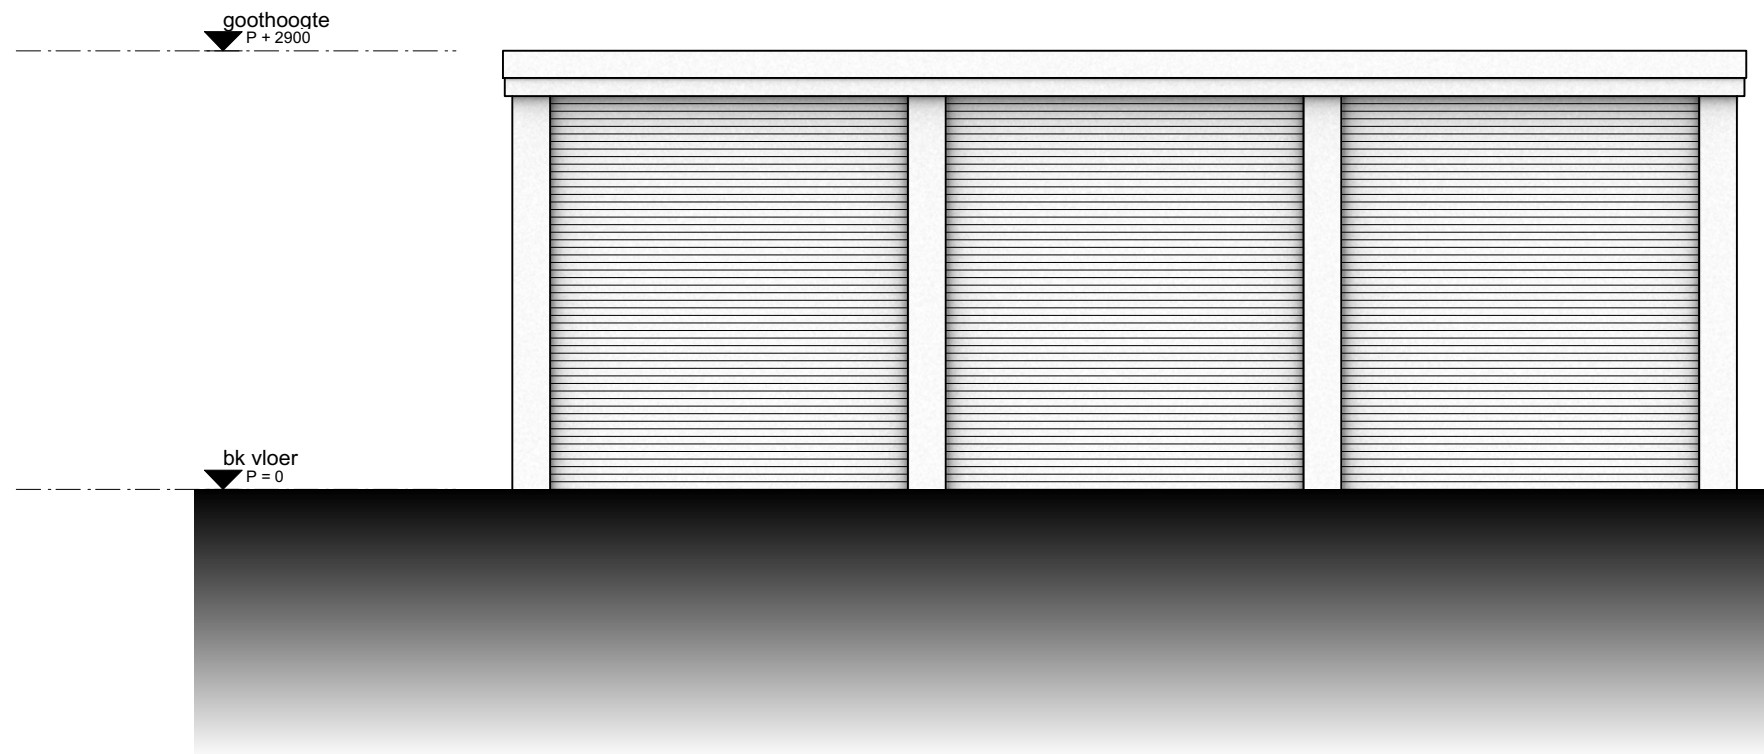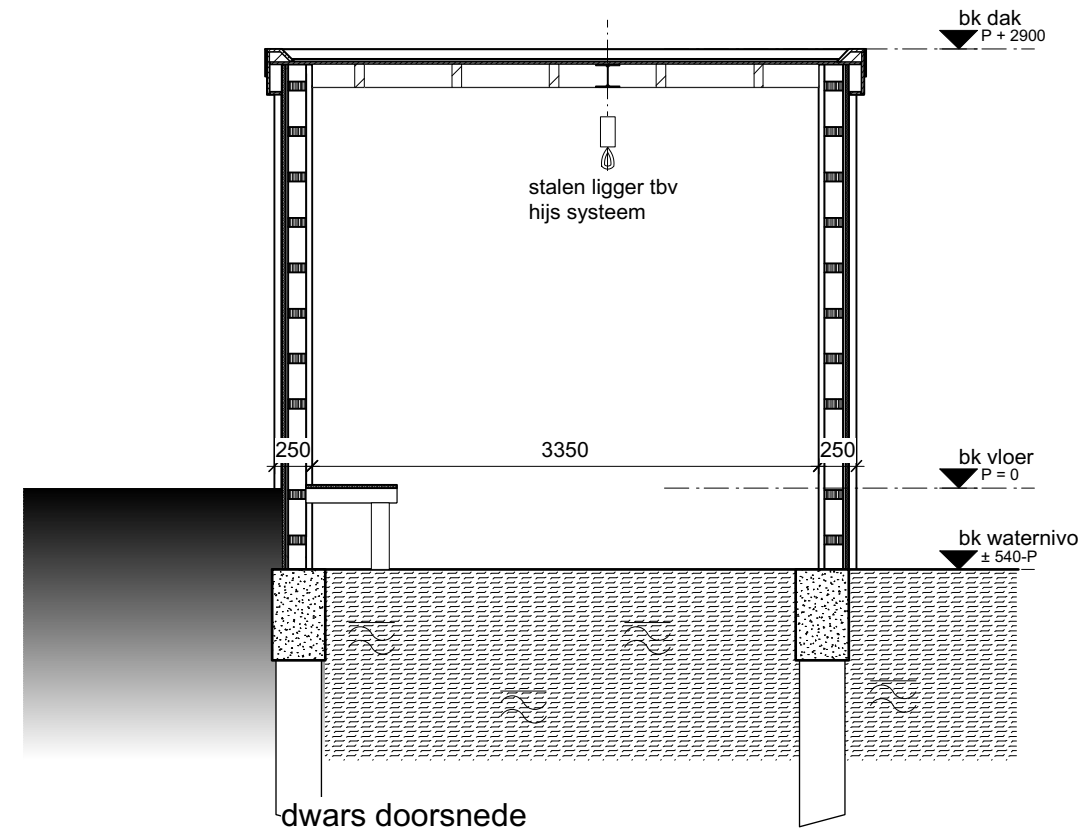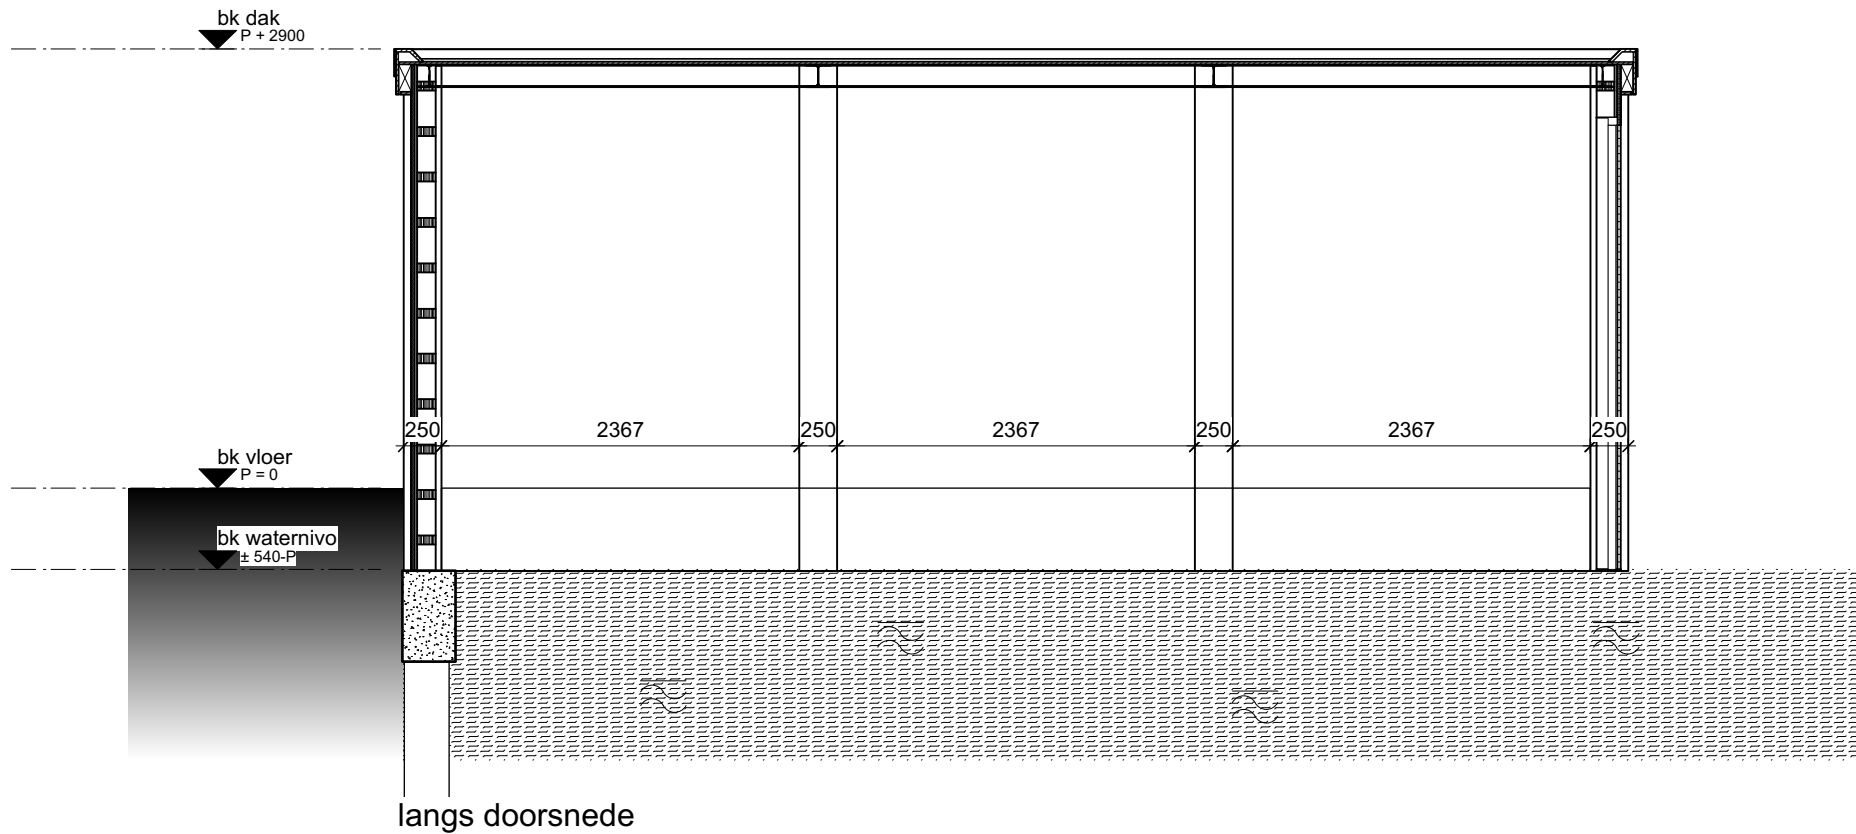

Aanzicht 3

Aanzicht 2