



voorgevel bestaand


voorgevel gewijzigd

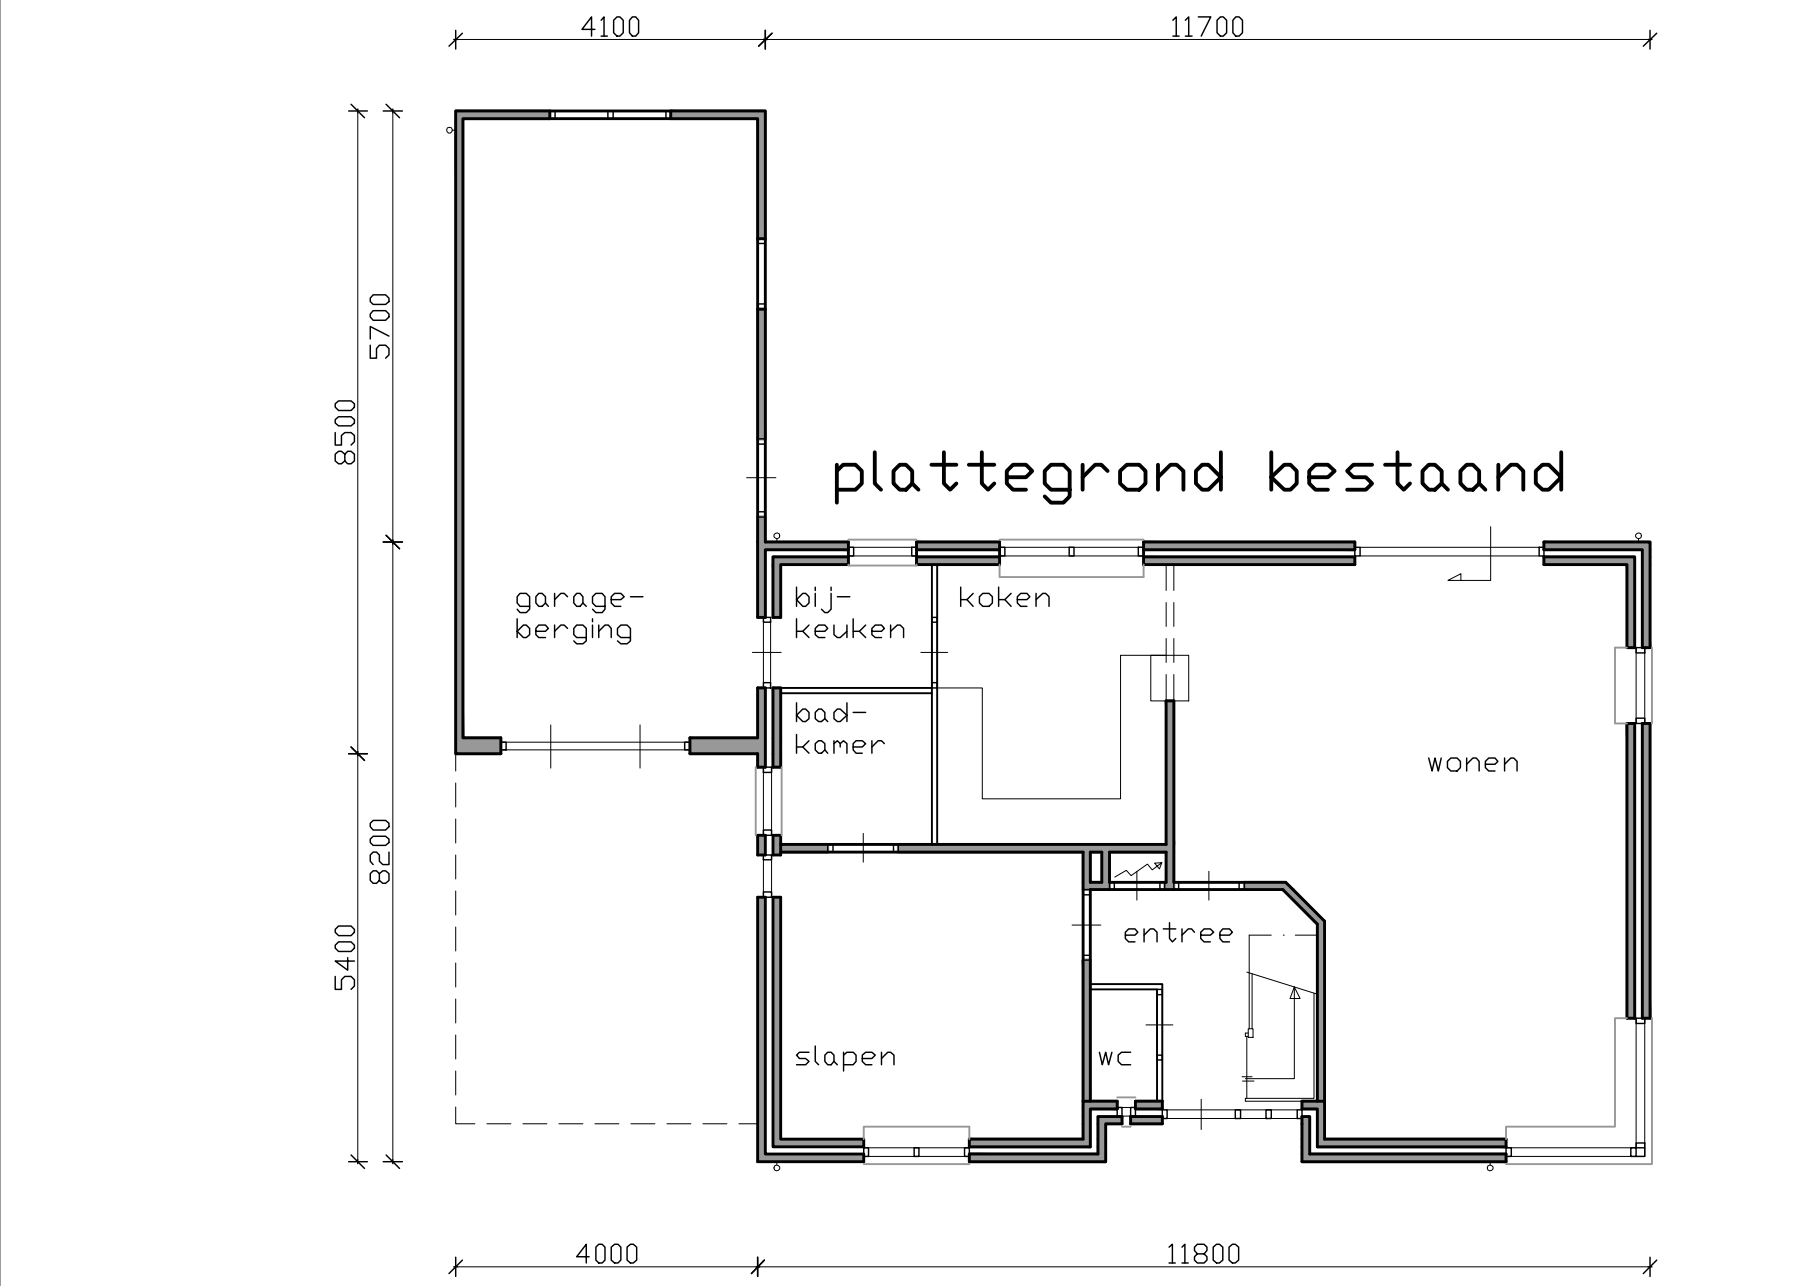

plattegrond bestaand

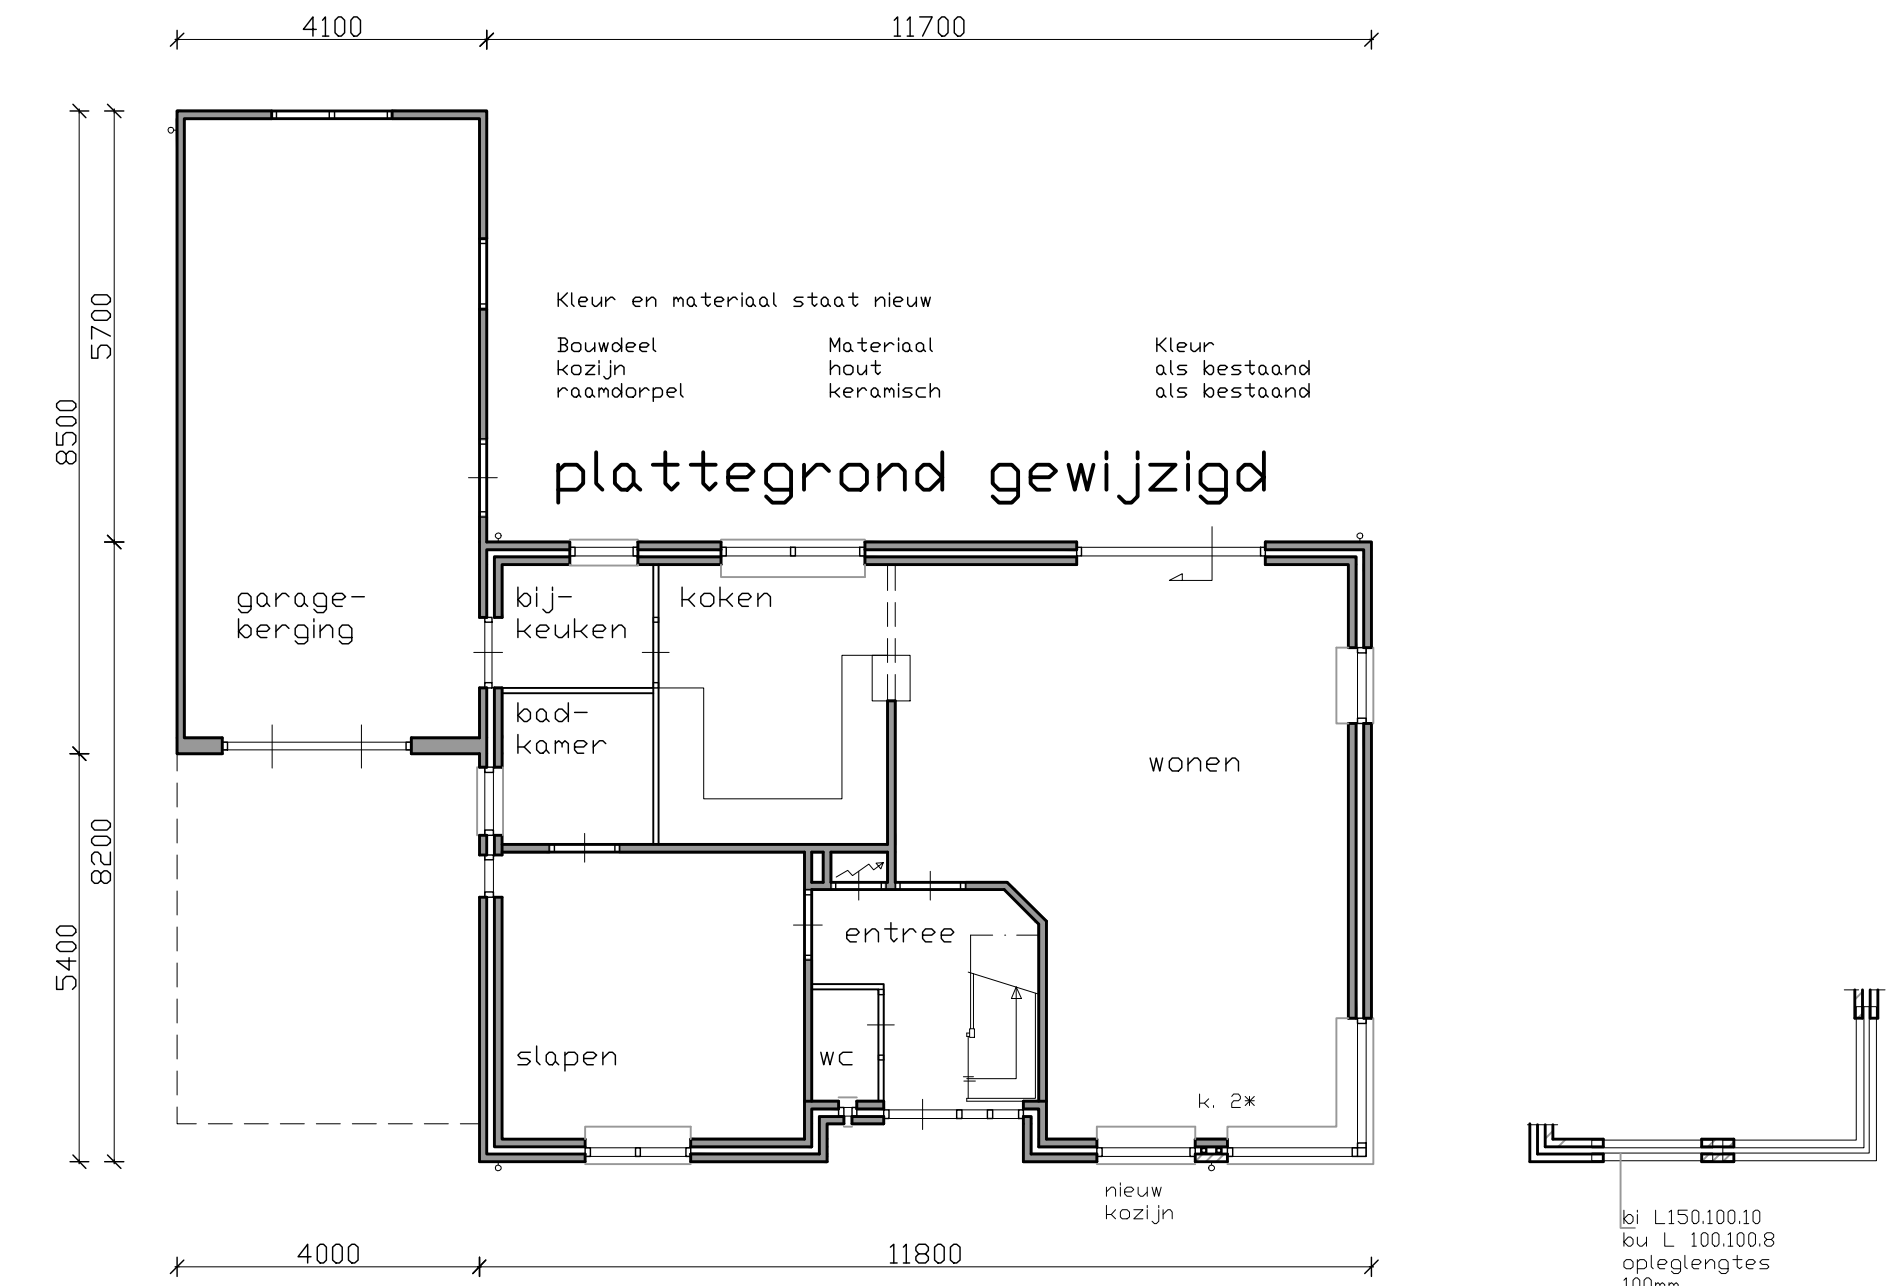


plattegrond gewijzigd

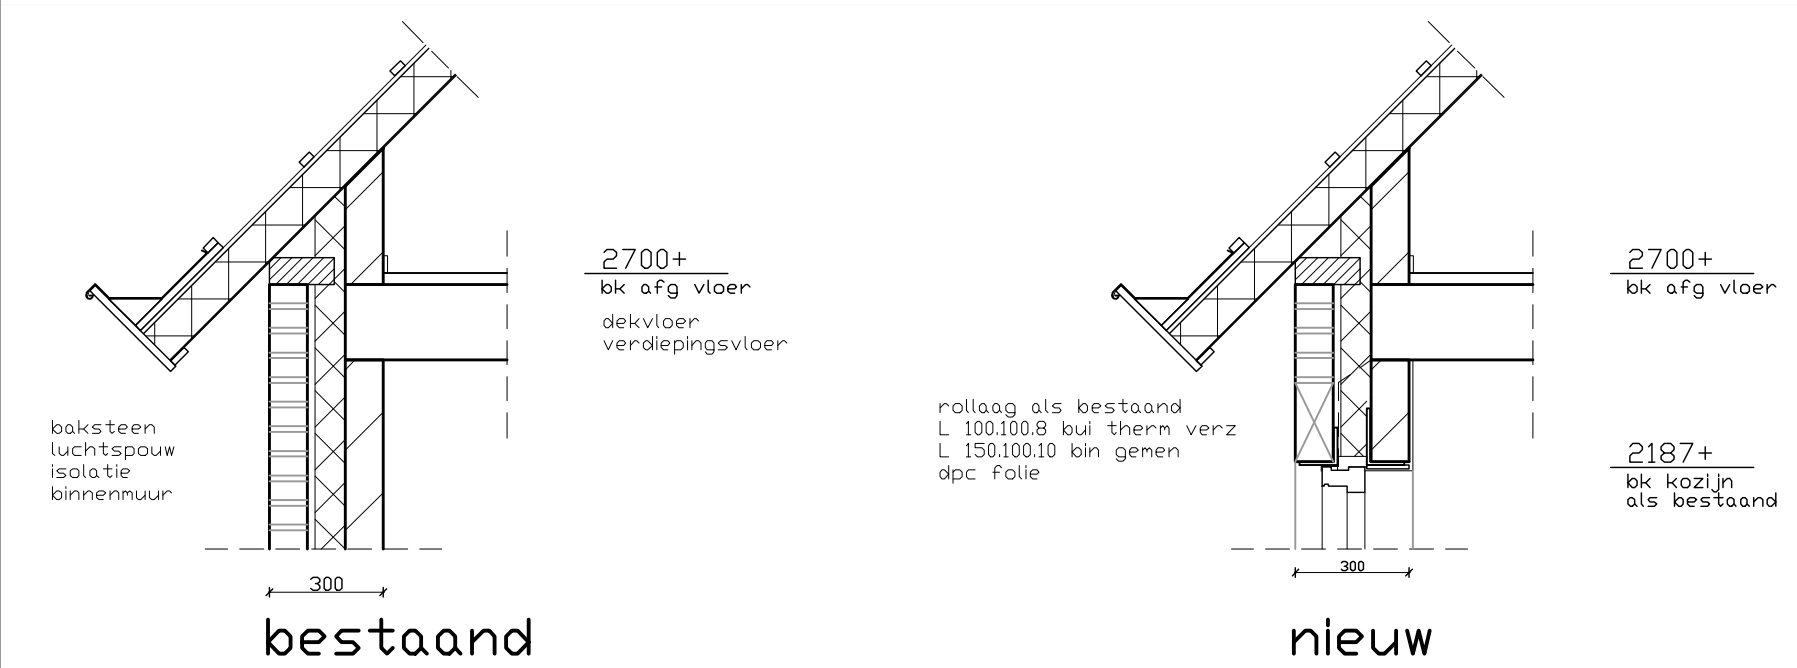

bestaand

nieuw

timmer-aannemersbedrijf
H.Scheffer

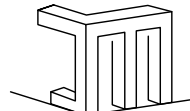onderwerp : wijziging voorgevel aan de Den Oldenoord 21 7021 NJ Zelhem			Timmer en aannemersbedrijf H. Scheffer BV Ericaweg 14 7021 PB Zelhem tel: 0314 - 631679 hscheffer@planet.nl
opdrachtgever : fam. A. Moesker Sikkeldreef 221 7006 KW Doetinchem			
onderdeel : omgevingsvergunning bouwen, bestaande en nieuw.			
datum : 17-07-2017	formaat : 420*600	teknr:	
schaal : 1:100/20	getekend : j. mentink	BA.01	

