


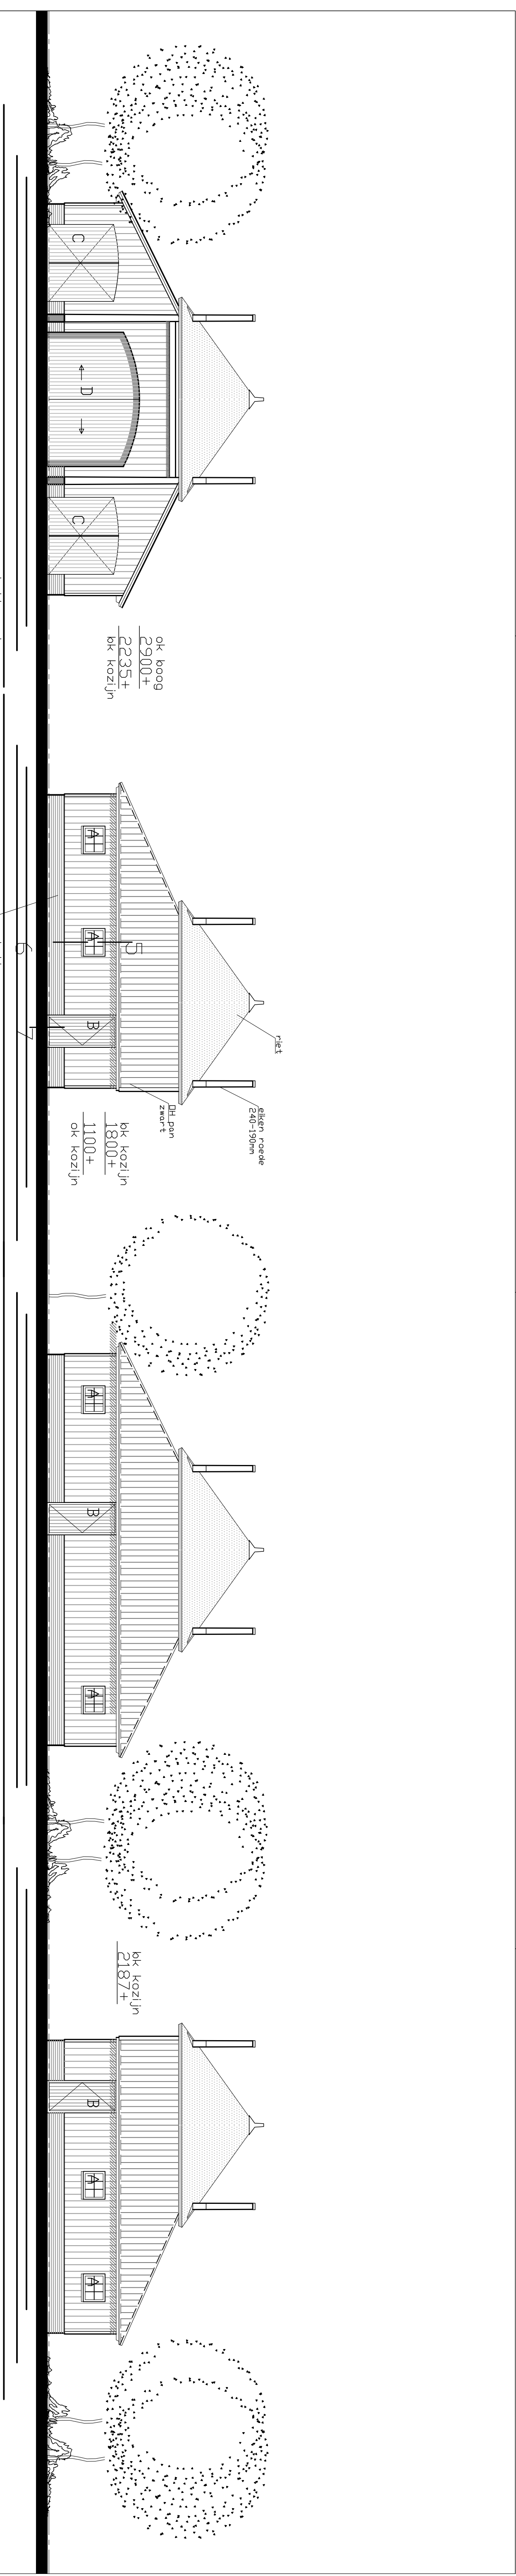


Voorgevel


Linker zijgevel

Achtergevel

Rechter zijgevel

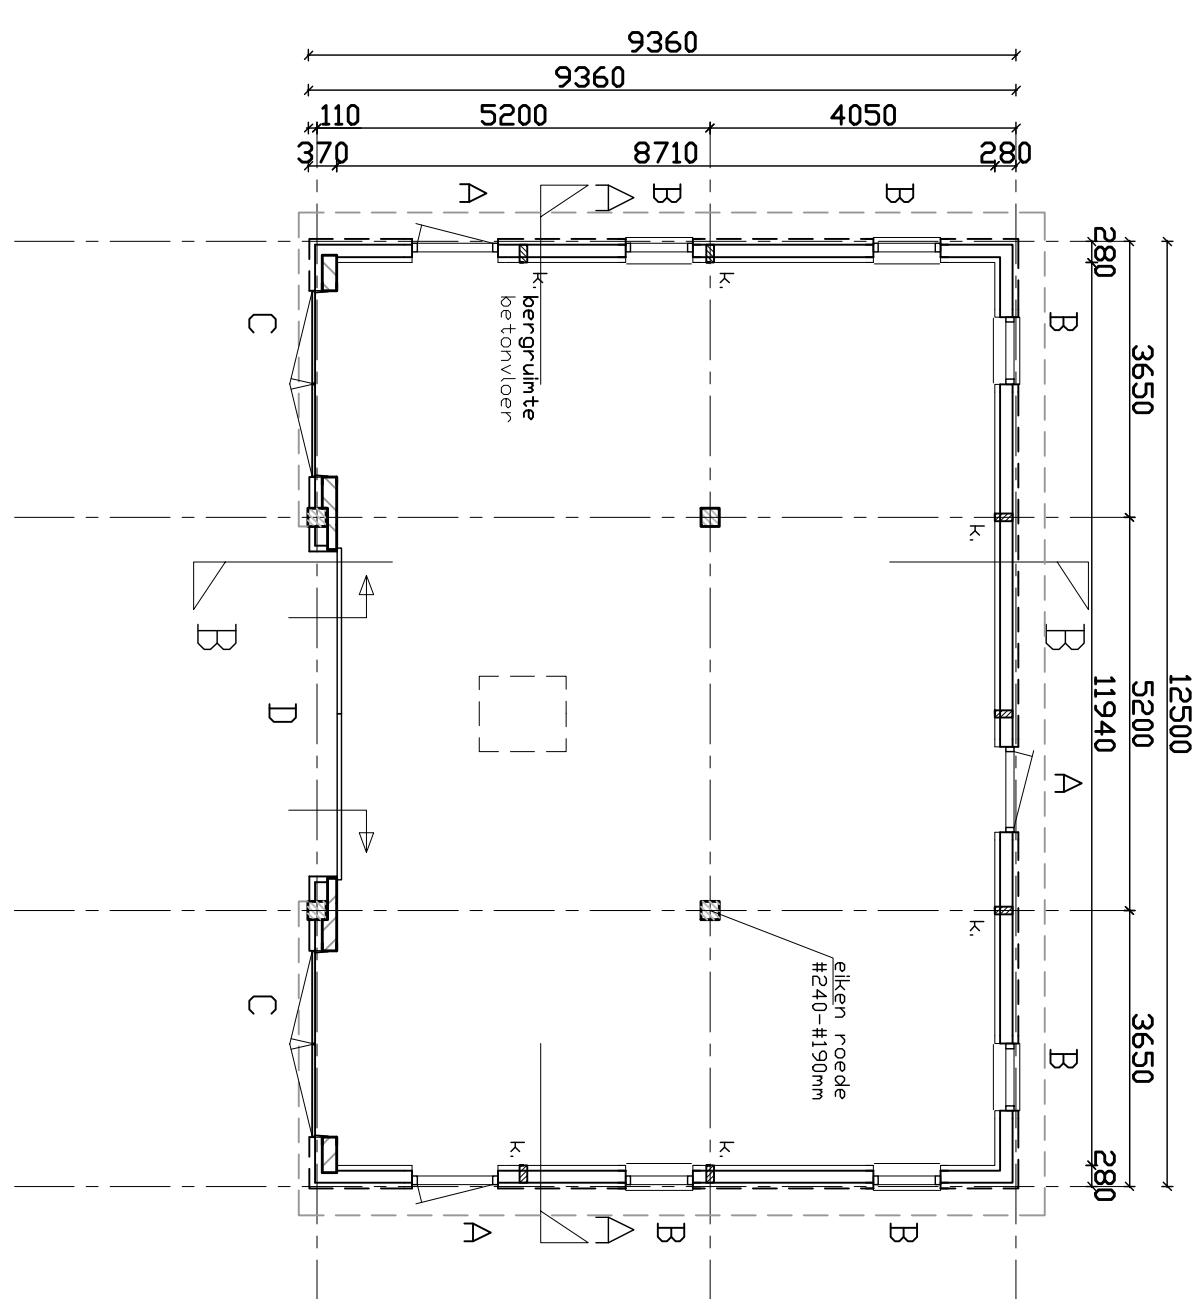


Plattegrond begane grond

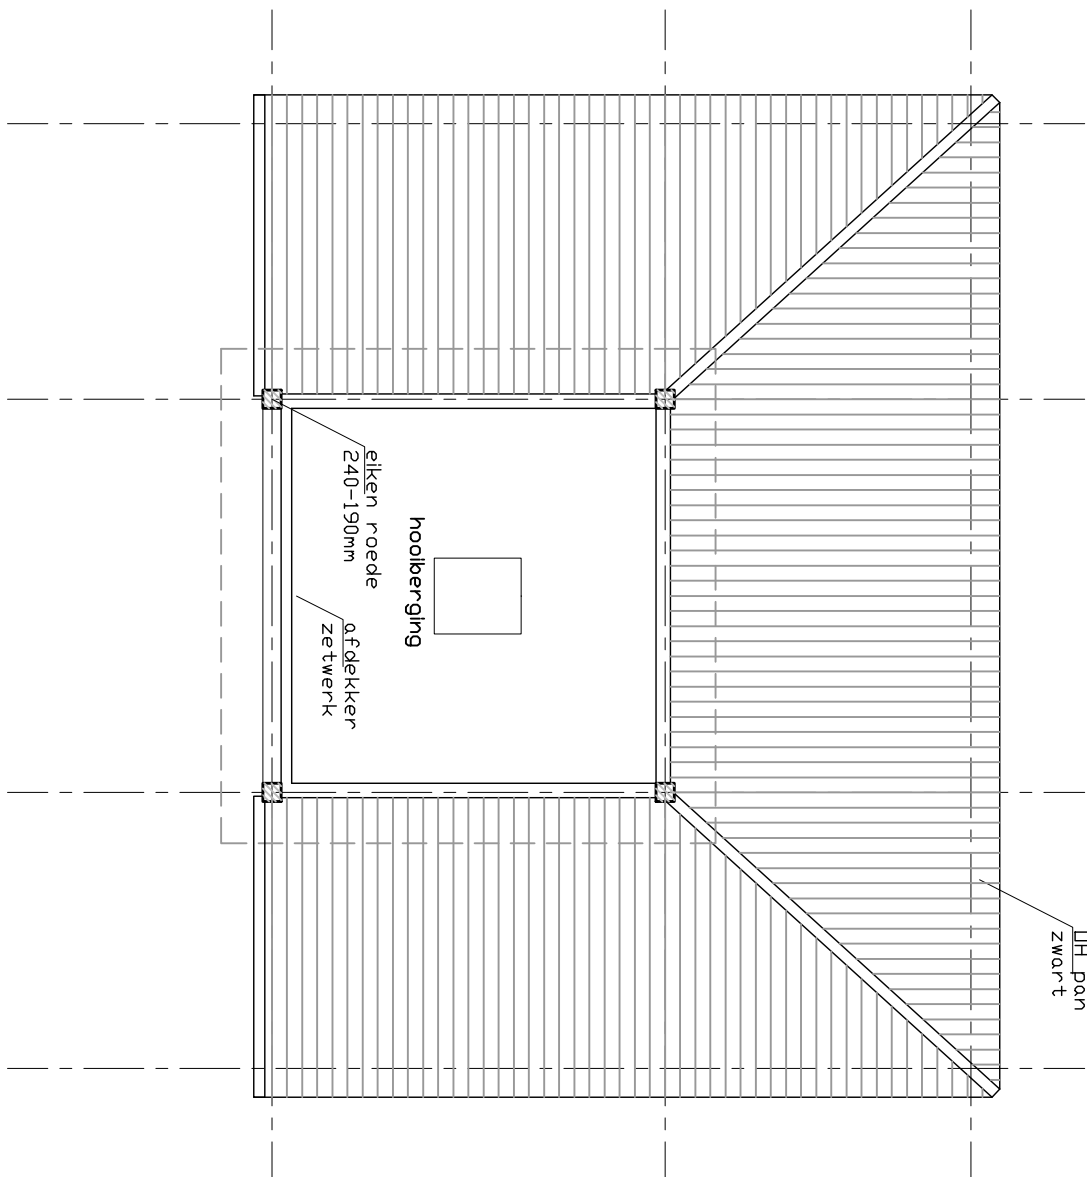


Plattegrond verdieping

- | | |
|--------------------------------|------------------|
| Kleur en materiaal staat nieuw | |
| Bouwdeel | Materiaal |
| Trastraan plint | baksteen |
| Voegwerk | zand cement |
| Dagwand gevel | douglas |
| Kozijnen | dark red meranti |
| Ramen | dark red meranti |
| Deuren geklomp | dark red meranti |
| Raandorpel | zetwerk |
| Boekboord | WRC |
| Tafel boekboord | WRC |
| Geplaatste vloer | keramisch |
| Dakbedekking | DH |
| Dakbedekking | niet |

hoofdraagconstructie geen brandwerende eisen
electrische installatie conform NEN 1010
waterinstallatie conform NEN 1006

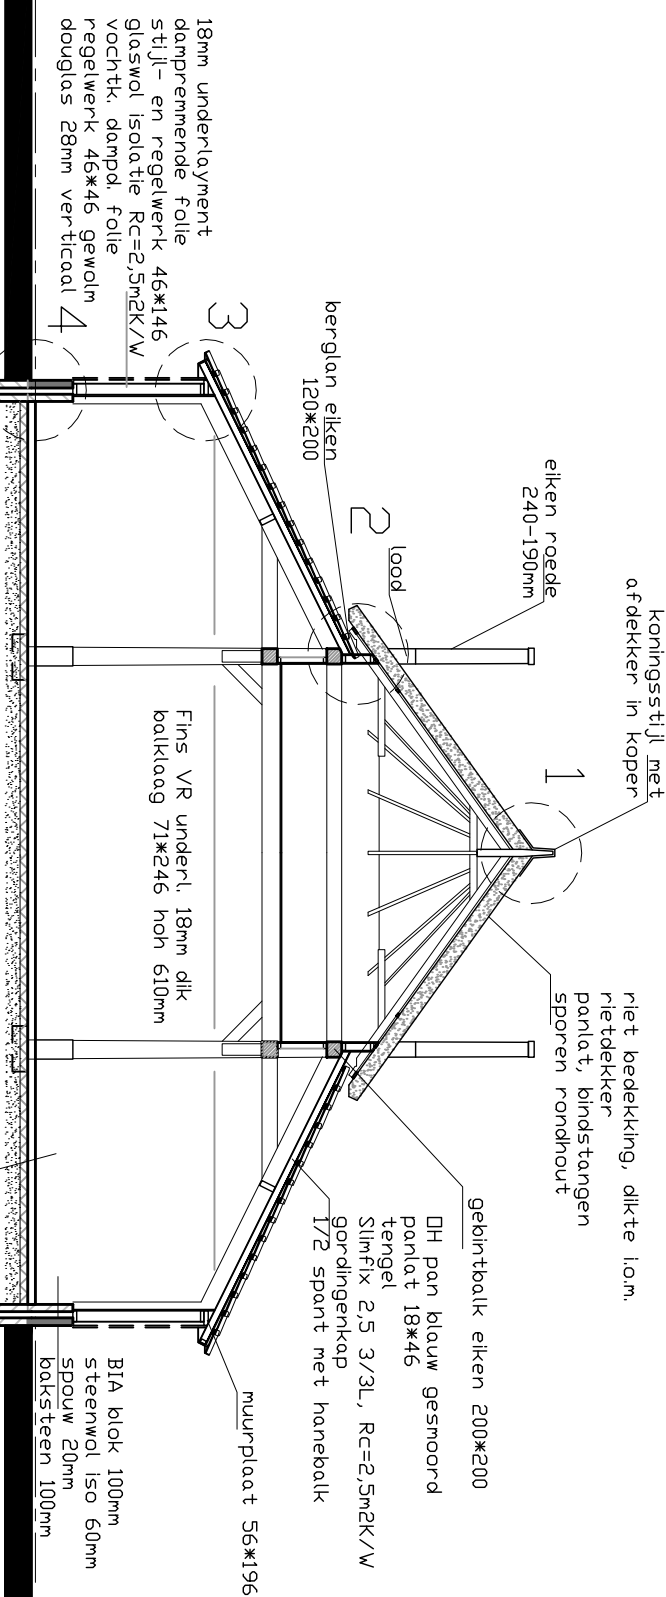

Doorsnede A-A

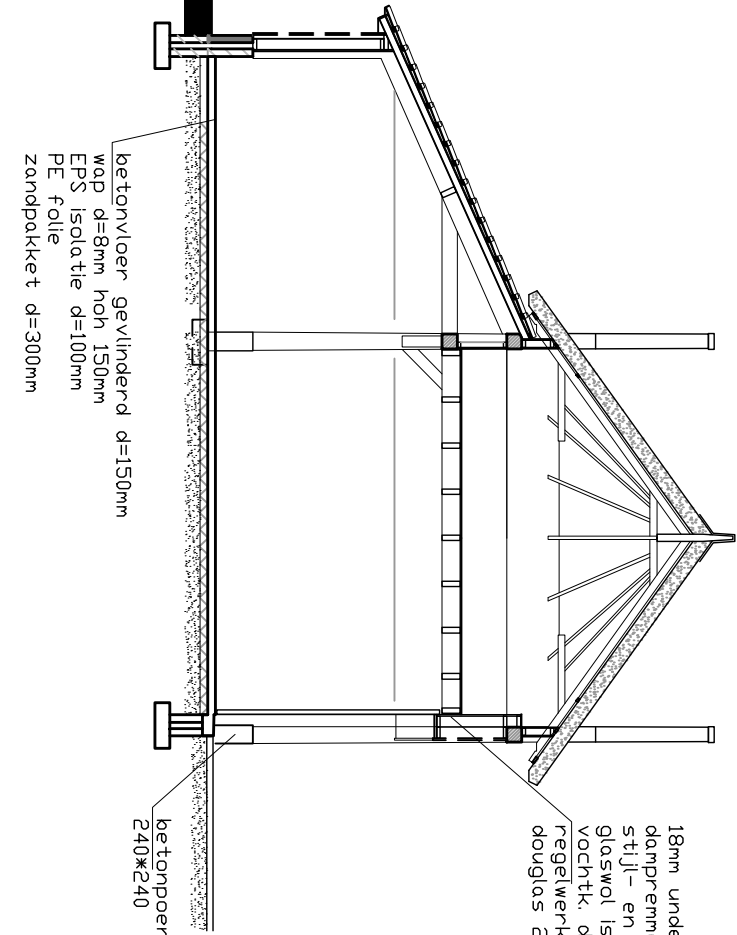


Doorsnede B-B

- | | |
|-------|-------------------|
| 6600+ | bik snijpunt riet |
| 2235+ | ok muurplaat |
| 4056+ | bik gebintbalk |
| 3000+ | ok daklaag |
| 0500+ | bik borstwering |
| 0000 | bik afg. vloer |



Situatie
kod. bekend: gem. Bronckhorst
sectie no.: 315
sectie letter: Q
schaal: 1:500

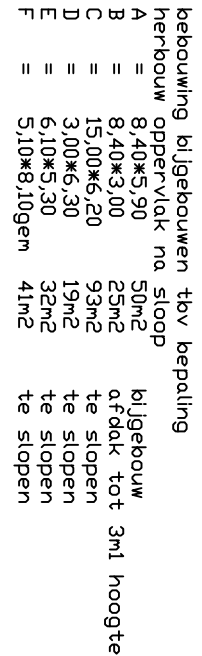

bebouwing bijgebouwen tot bebouwing
herbouw oppervlakte na sloot
B = 8,40x3,00
C = 15,00x6,20
D = 15,00x6,20
E = 6,10x3,20
F = 6,10x3,20
Totaal te bebouwen: 30m2
Bijgebouw A: 30m2
Bijgebouw B: 30m2
Totaal te slopen: 15m2
Max. vergoedingsvrij bouwen: 150m2
Totaal te bebouwen: 17m2 +/-
Totaal te slopen: 17m2 +/-
Totaal te bebouwen: 117m2
Nieuwbouw: 117m2

onderwerp	i	nieuwbouw van een 4 roedels schuurberg aan de Hottelveldeweg 1, 7255 KH Hengelo G.L.D.	tekent	B.01
opdrachtgever	i	Dhr. R. Jongelle Hottelveldeweg 1, 7255 KH Hengelo G.L.D.		
onderdeel	i	bouwaanvraag plattegrond, gevels en doorsneden, situatie		
datum	i	18-07-2017	formaat	i600x840
schaal	i	1:1000	getekend	iJ. Mentink

