
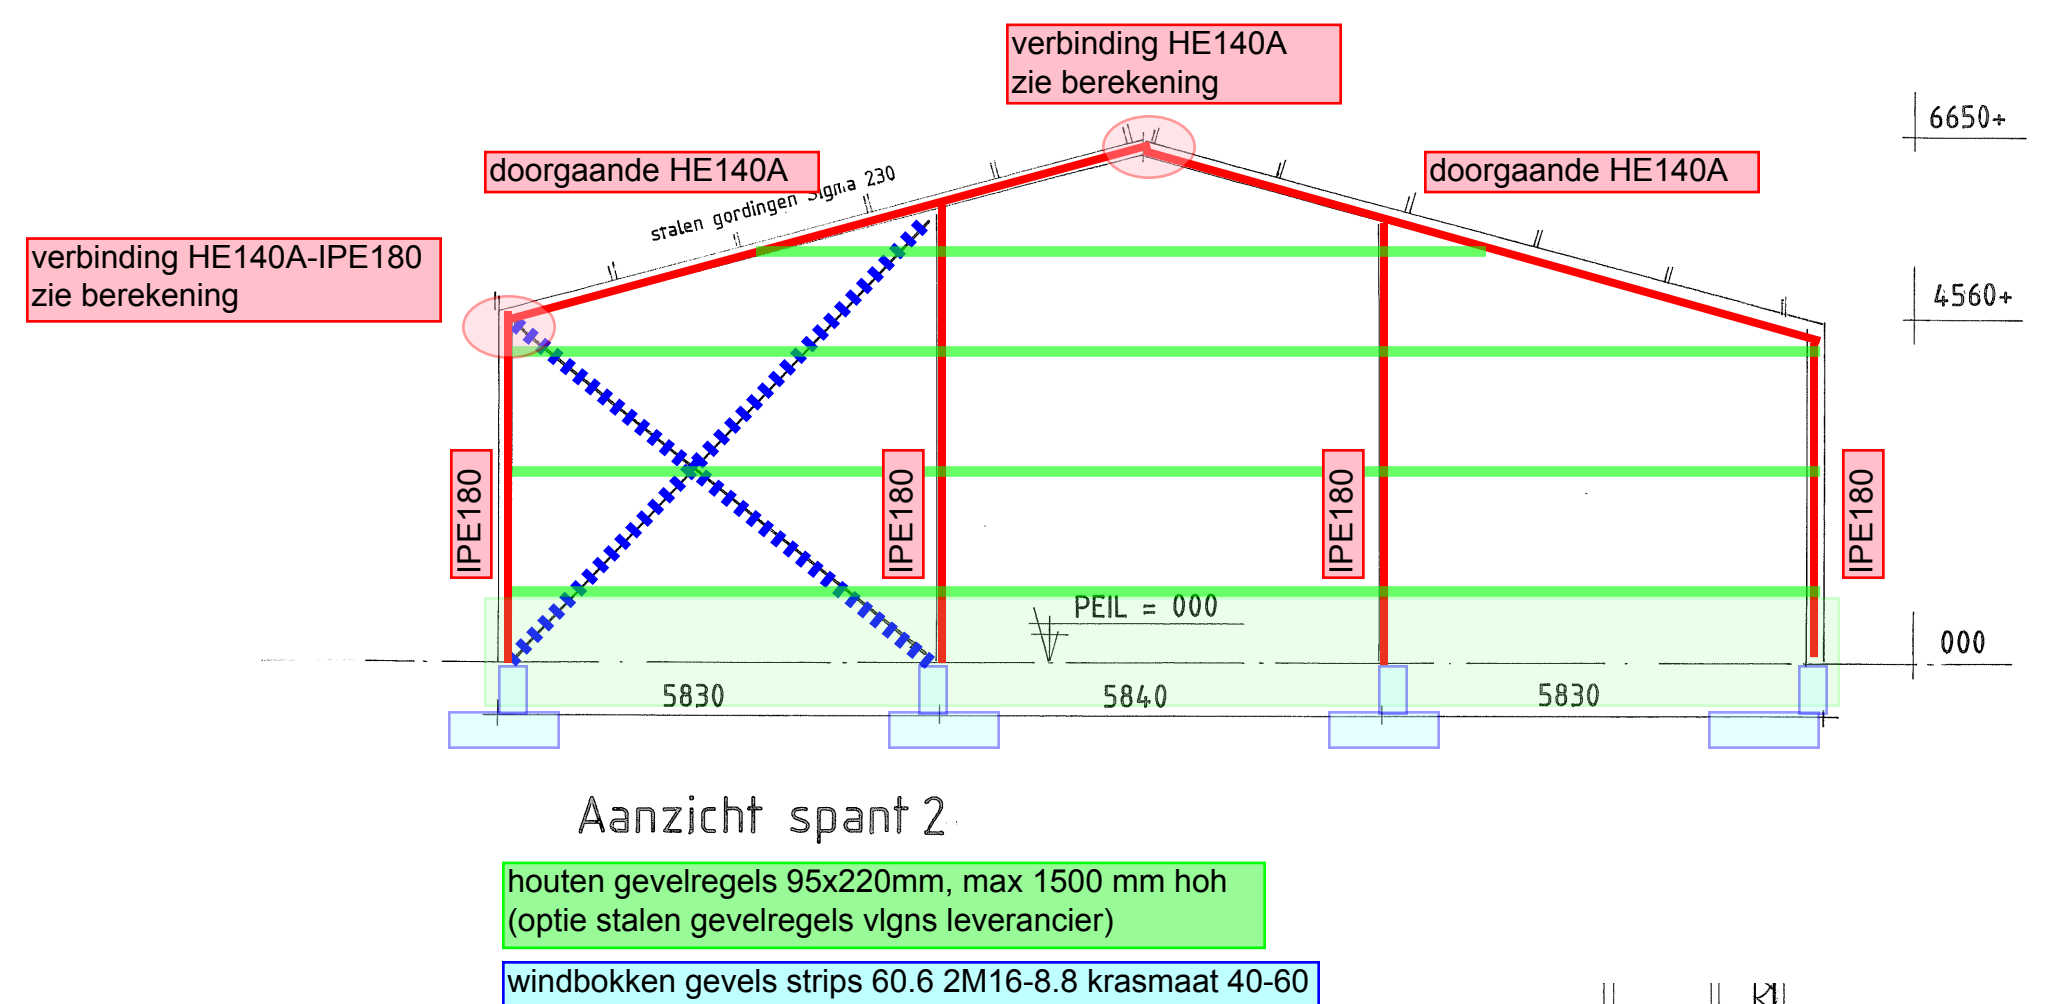
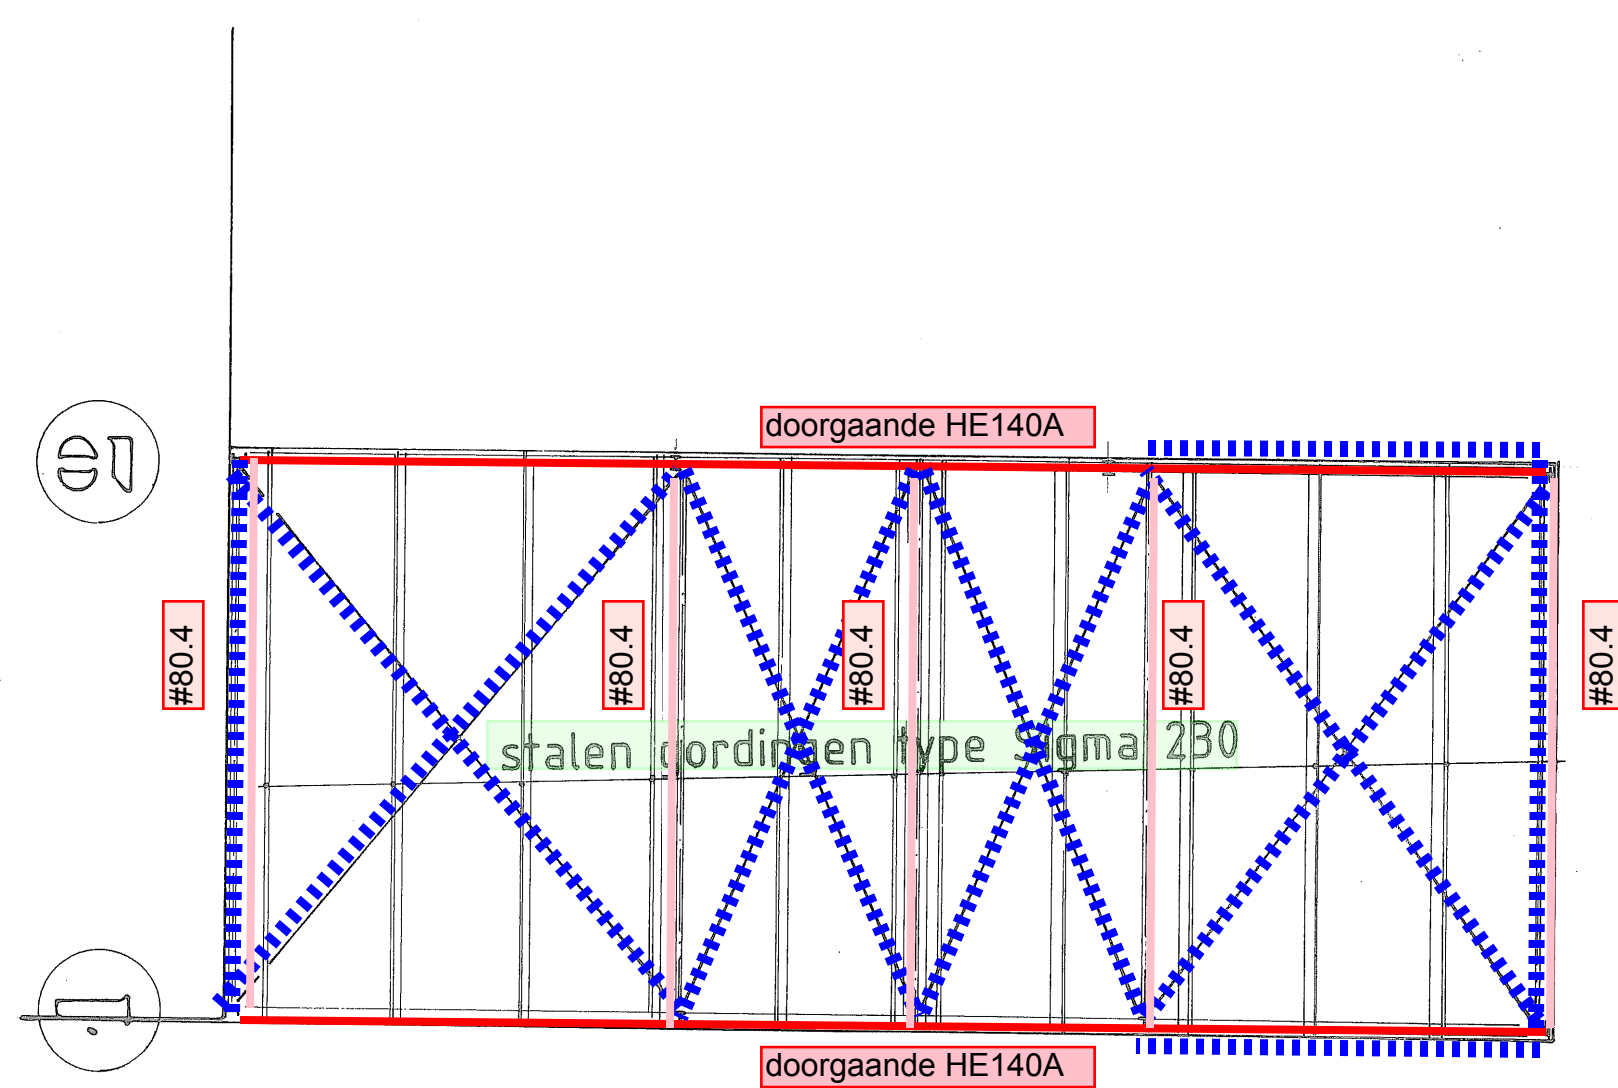
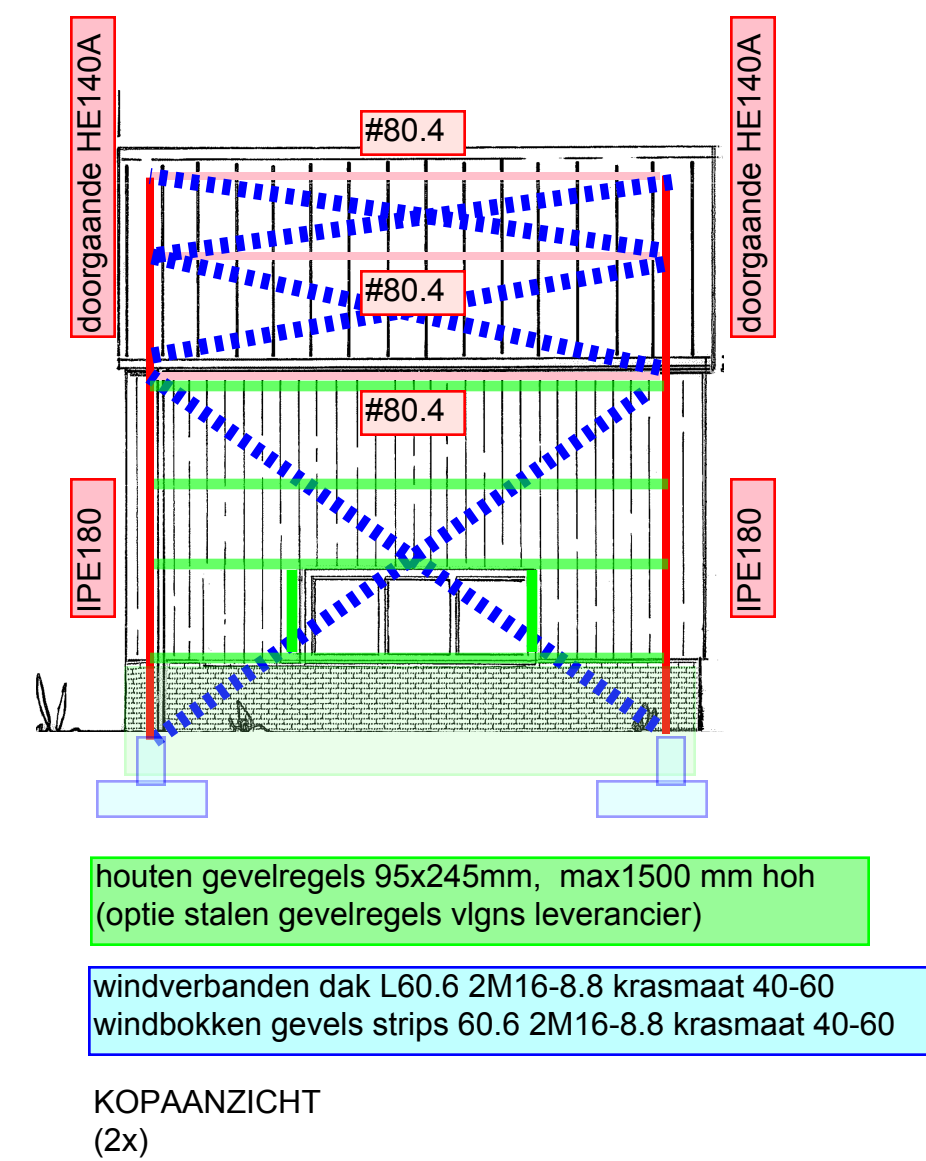


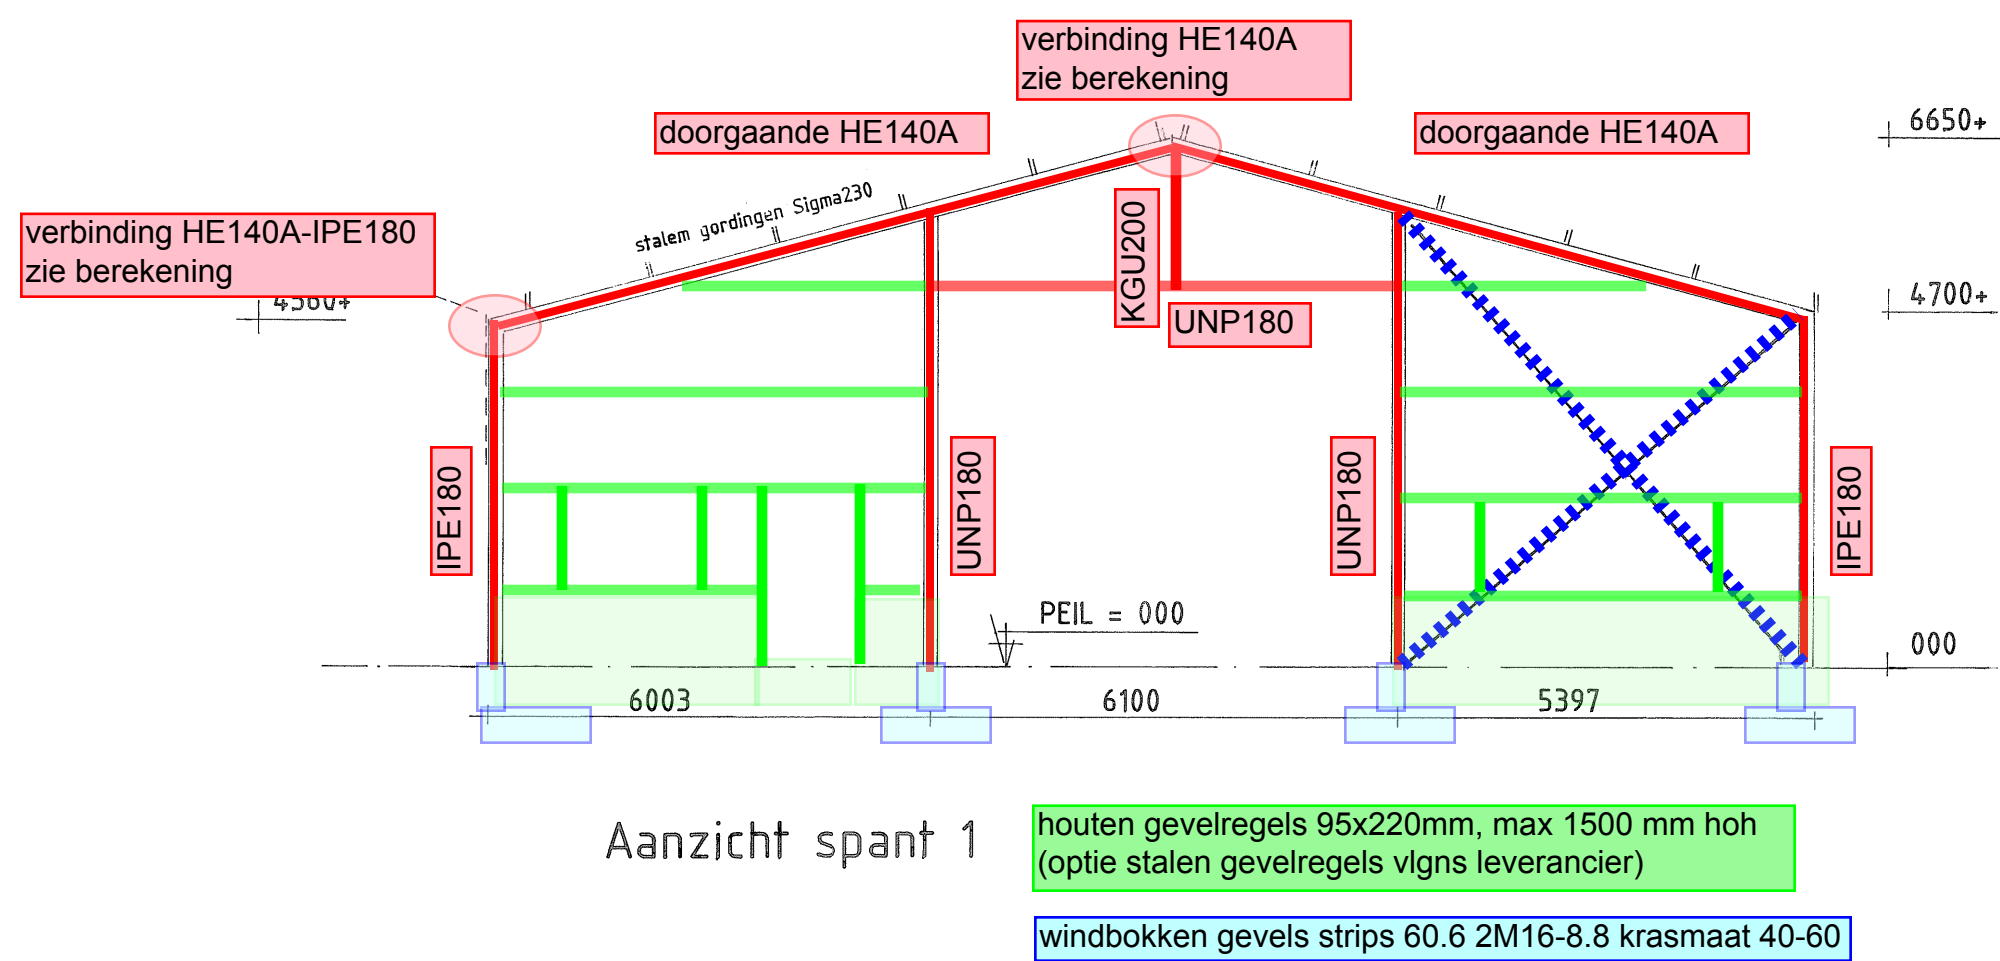

CONSTRUCTIEBUREAU KEETELS
 Constructiebureau Keetels
 Galvanweg 22
 Postbus 216 5250 AE Schijndel
 tel. 073 5475893
 fax. 073 5474862
 info@keetels.com




Project Gegevens:

Werknummer: 1600084
 Betreft: Plan voor het bouwen van een bedrijfsruimte aan de Heideweg 4a
 Opdrachtgever: Zweverink-Ruiterkamp Holding BV
 Ontwerp: Steenbergen Bouwwerken
 Constructeur bij Keetels: ino. W.A.E. Steenbakkers
 Datum berekening: 10-02-2016
 Bouwwerk aanduiding: Bedrijfsruimte
 Veiligheidsklasse: OC1
 Referentie periode: 15
 Windgebied: III
 Terreingebied: II Onbebouwd gebied
 Funderingswijze: Fundering op staal
 Buitenwanden: Prefab plint / beplating
 Stabiliteit: Door staalconstructie met windverbanden
 Uitgangspunt berekeningen: Aangeleverde tekeningen architect dd 05-01-2016

Belastingen:

Nivo	s.g. (kN/m ²)	rustend (kN/m ²)	opgelegd (kN/m ²)	s.w. (kN/m ²)	w factoren w0	w1	w2
Kap	0.26	0.56			0.00	0.20	0.00
Begane grondvloer	3.75	5.00			1.00	0.90	0.80

tpv daken: op een oppervlakte van 10m², met een max. lengte van 5m;
 voor sneeuwophoping zie plattegrond.

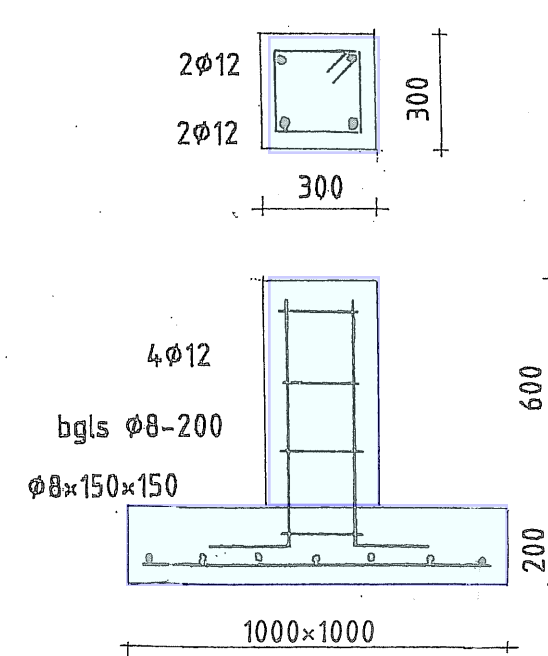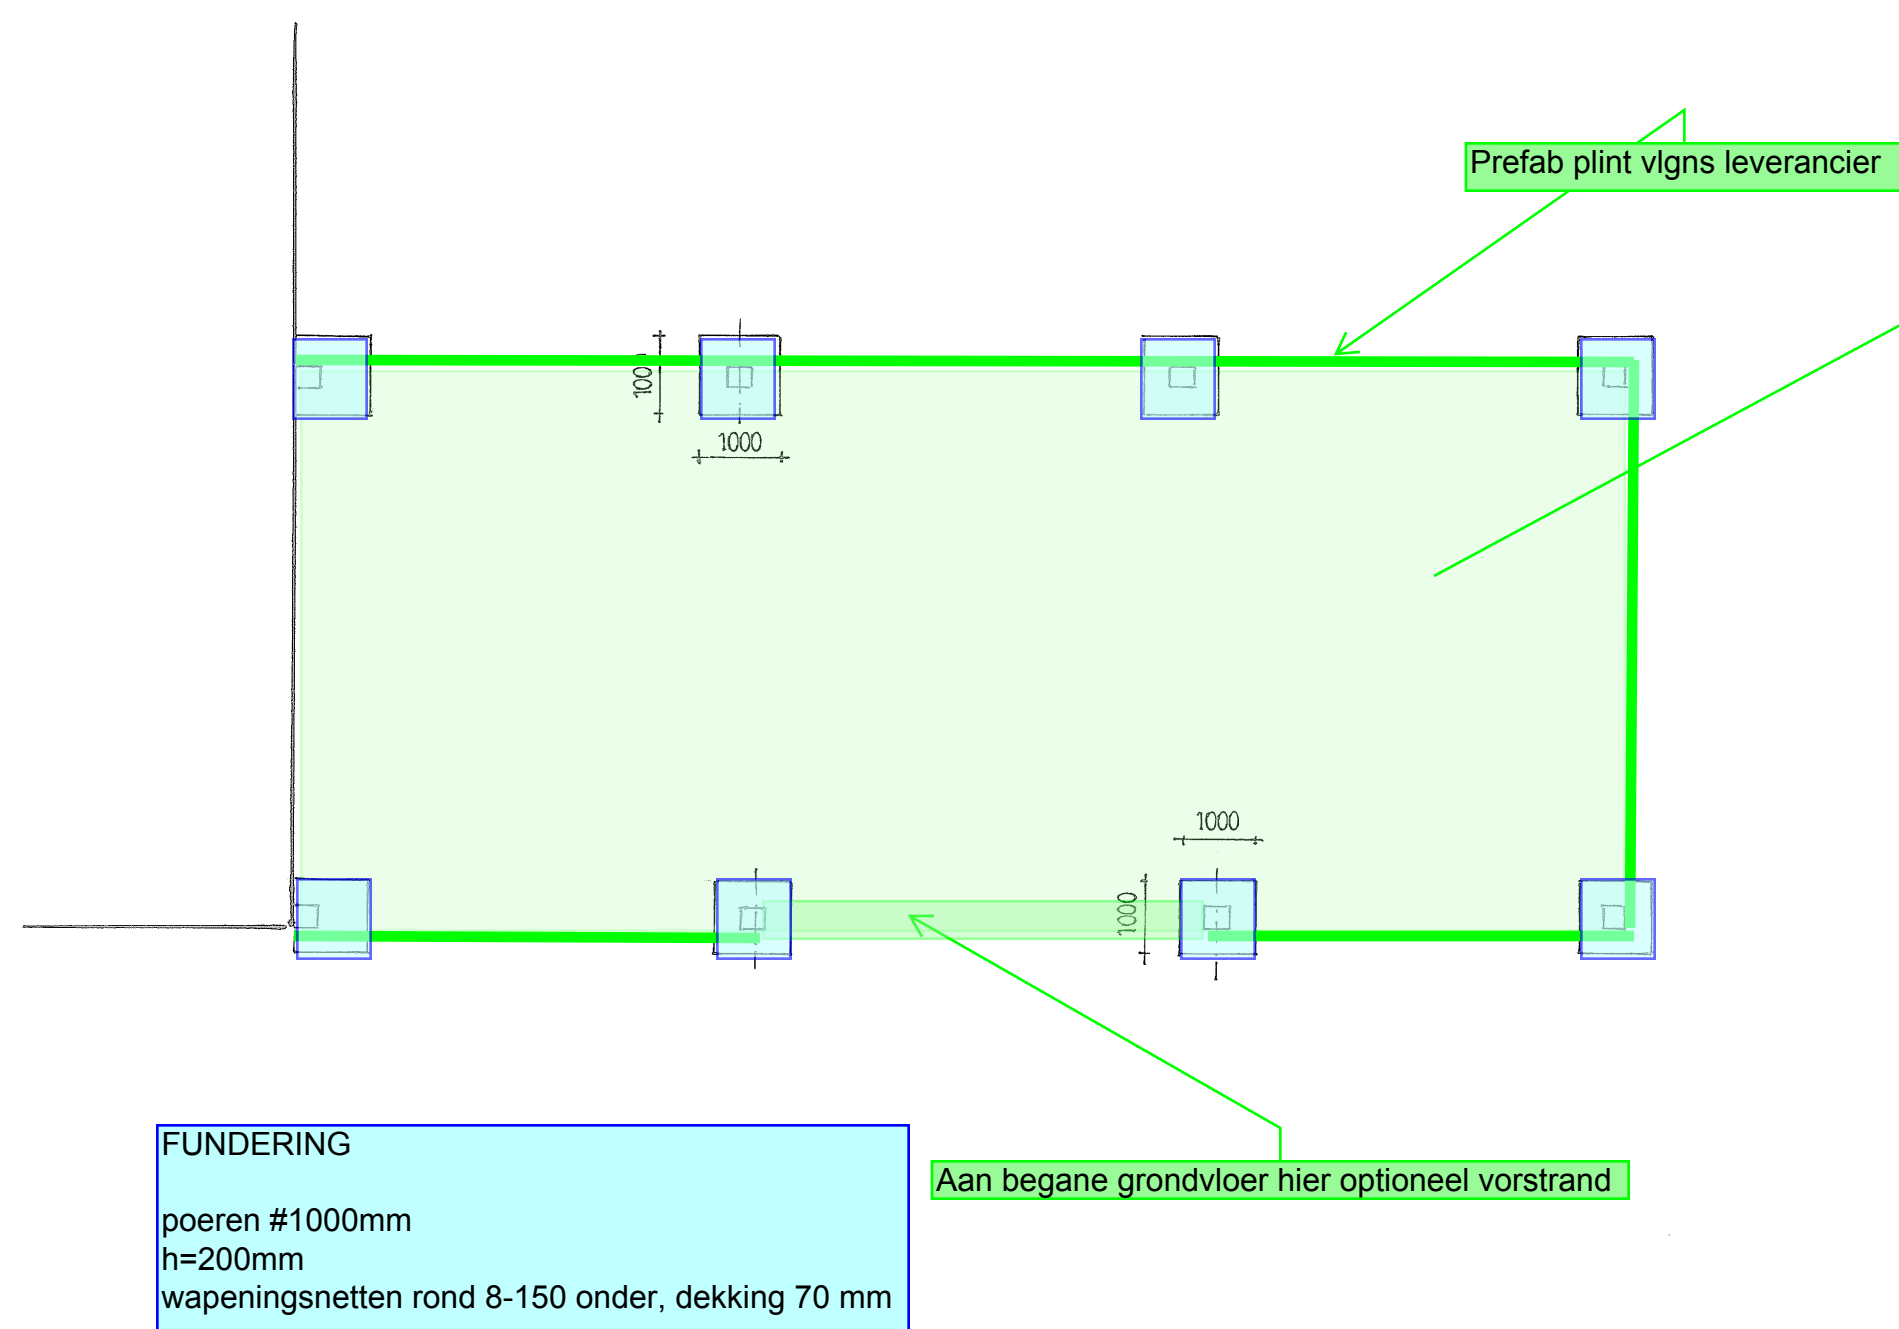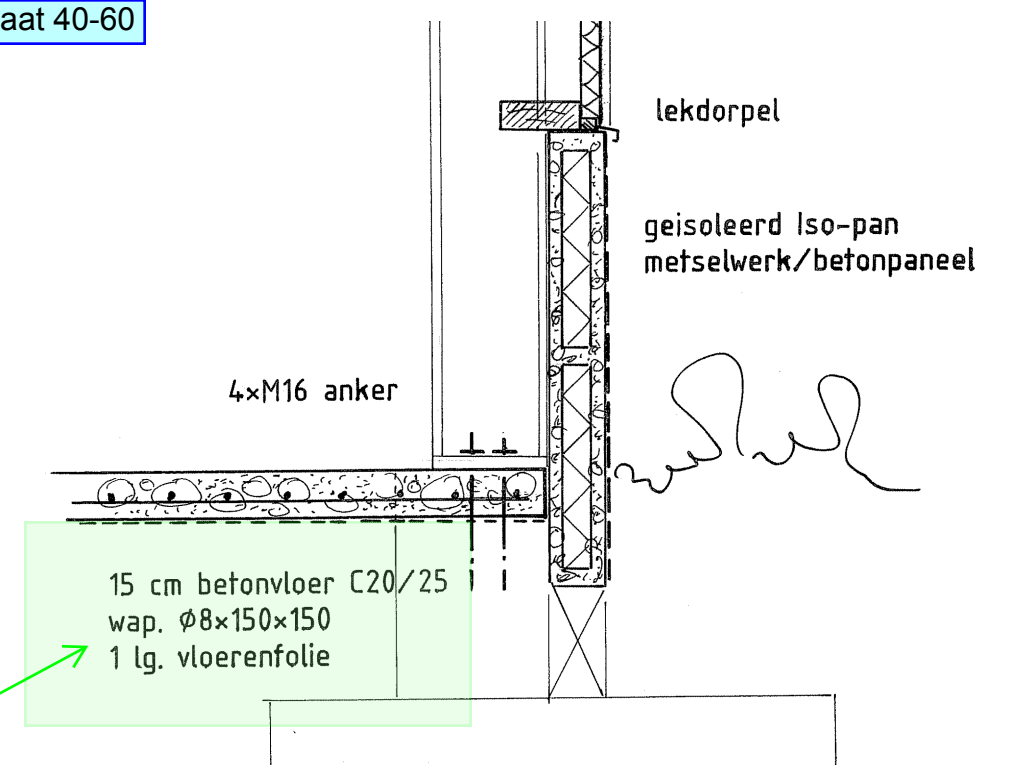

STB STEENBERGEN BOUWWERKEN

Milrooijseweg 41 | 5258 KG Berlicum | 073 503 2527

OPDRACHTGEVER: Zweverink-Ruiterkamp Holding B.V.
 Heideweg 4a
 7255 LV Hengelo

BOUWLOCATIE: Heideweg 4a
 7255 LV Hengelo

DATUM: 20-04-2015
 GEWIJZIGD: 17-12-2015 JvH
 05-01-2016 JvH
 GETEKEND: J.v.H.

PLAN VOOR HET BOUWEN VAN EEN: Agrarische Bedrijfsruimte
 Technischblad

SCHAAL: 1:100 / 1:20
 WERKNR.: 20042015-2