

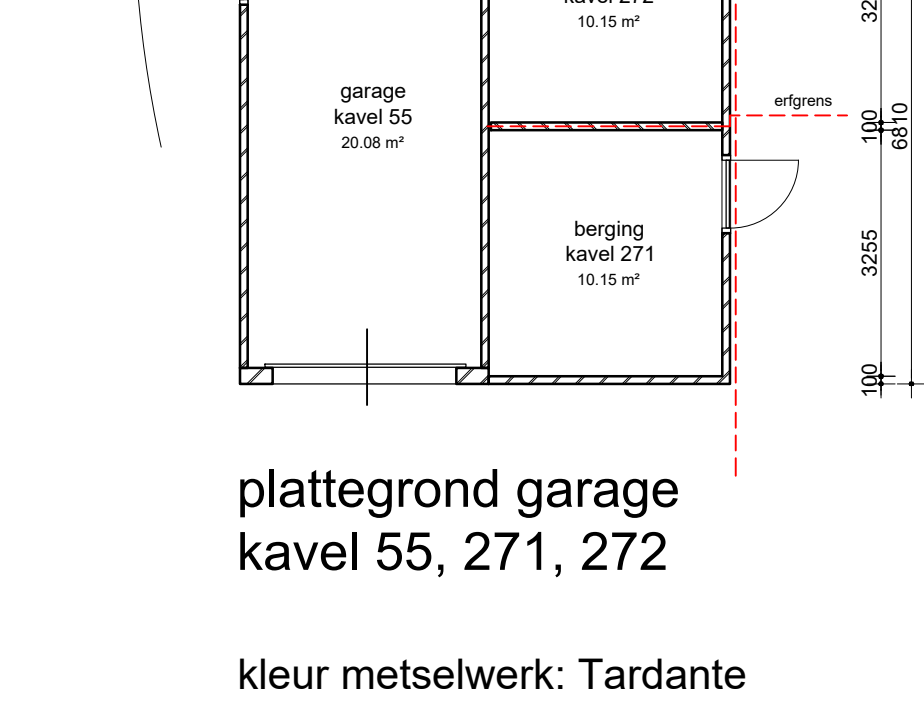
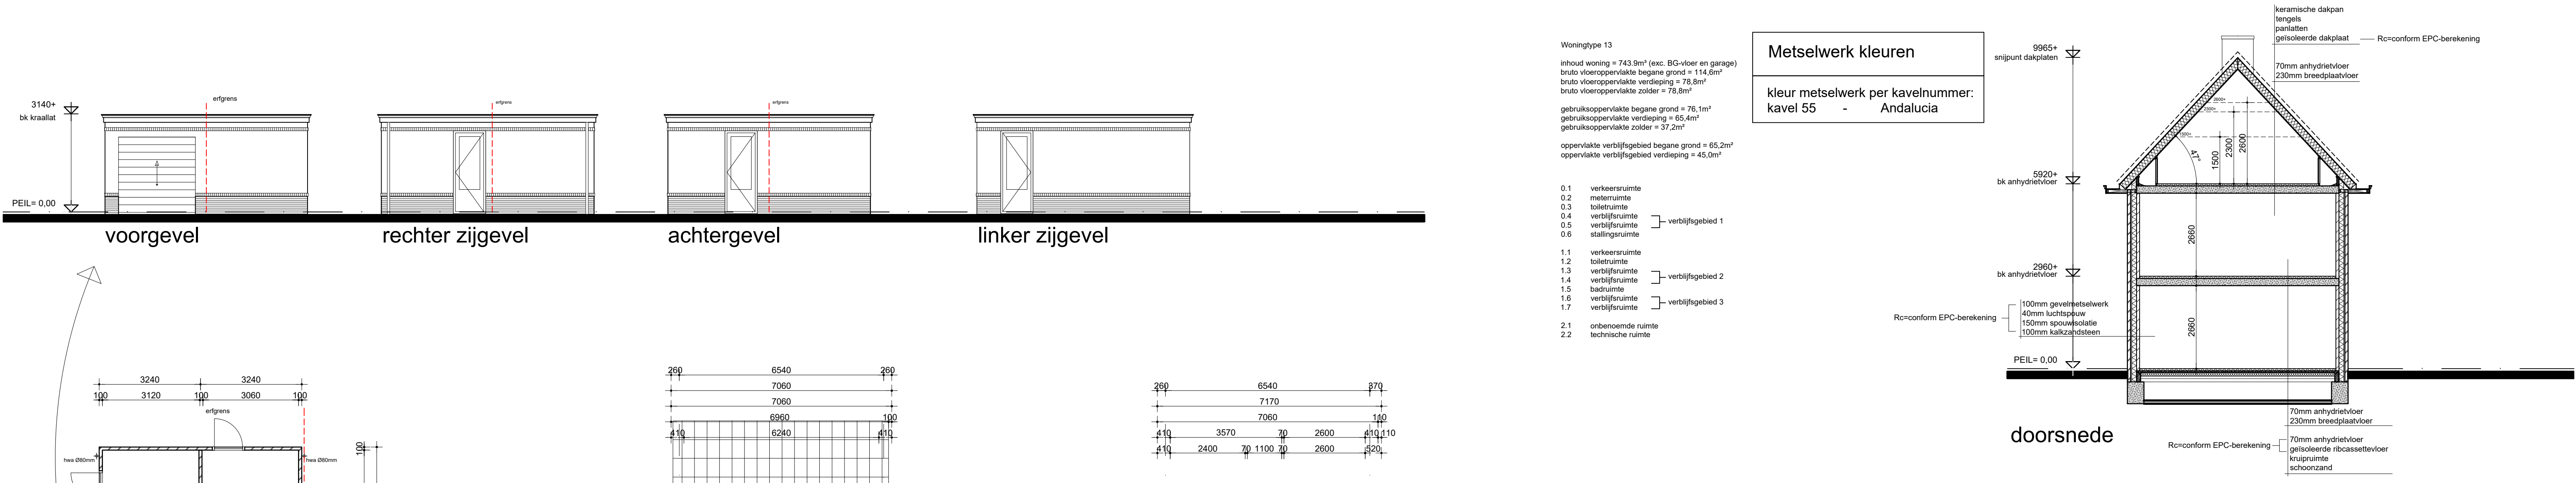


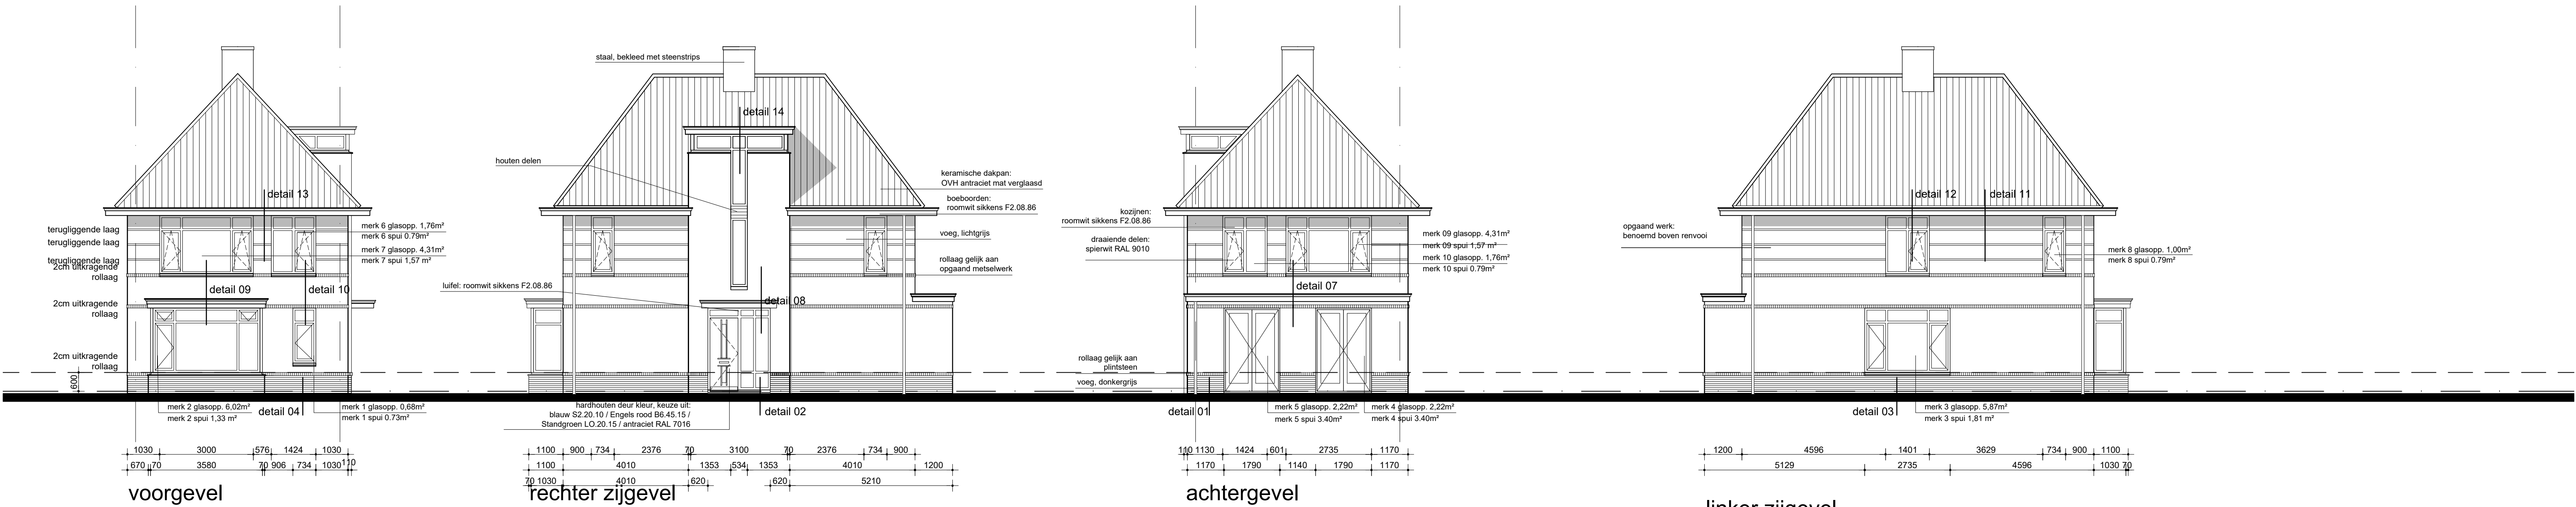

plattegrond garage
kavel 55, 271, 272

kleur metselwerk: Tardante

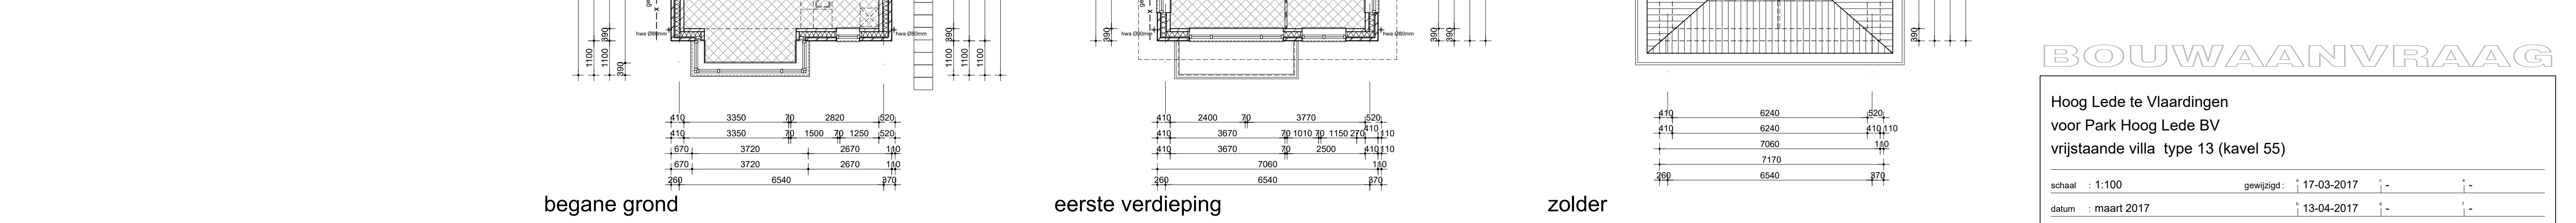

Renvooi algemeen		Legenda algemeen	
- Er wordt gebouwd overeenkomstig het Bouwbesluit 2012. - Ventilatie vlgis EPG rapport - Ventileren conform NEN 1087 - Alle glasopeningen tvv HR++ beglazing, gemiddelde U=1,65W/m²K voor kozijn. - Aansluitvoorwaarden elektriciteit, gas en drinkwater conform bouwbesluit, deel 1b, hoofdstuk IV. - Electrische installatie minimaal volgens NEN 1010. - Gasvoorziening conform NEN 1078, NPR 3378 - Drinkwaterinstallatie volgens NEN 1006. - Rookmelders conform NEN 2555. - De wateropname van toegepaste materialen van vloer, wand en plafond in sanitaire ruimten is conform NEN 2778, waarbij de wand van het toilet tot een hoogte van 1,2m een gemiddelde wateropname heeft van 0,01 kg/(m²S12) maar niet groter dan 0,2 kg/(m²S12), bij de badruimte geldt bovendien dat ter plaatse van de douche over een lengte van 3,0m deze hoogte 2,1m is. - de lucht- en waterdichtheid en vochtwerende voorzieningen van inwendige en uitwendige scheidingconstructies conform NEN 2778. - Woning tvv telefoon- en caï-aansluiting. - verbrandingsinstallatie conform NEN 3028 - Hang- en sluitwerk overeenkomstig NEN 5087 en NEN 5096. - Alle deuren/boorgangen hebben een vrije doorgang van min. 80x230cm. - De voordeur heeft een vrije doorgang van min. 50x230cm. - De voorzieningen voor gas, water en elektriciteit voldoen aan de (Model-) aansluitvoorwaarden voor gas, water en elektriciteit zoals deze zijn vastgesteld door de vereniging van Exploitanten van gas-, waterleiding- en elektriciteitsbedrijven in Nederland. - Ventileren meternumtes sleuf onder deur. - Het weren van muizen en ratten dmv. muisdichten ventilatieoosters - De aanleg en het materiaal voor de riolering van de woning voldoen aan de daarvoor geldende voorschriften, vermeld in de bouwverordening der gemeente Vlaardingen alsmede de van toepassing zijnde NEN normen. - Metselwerk: 6 RVS spouwkersiers/m² (4mm)		- GO = gebruiksovervalvakte - VG = verblijfsgebied 100mm gevelmetselwerk 100mm tot 150mm kalkzandsteen 100mm gbwand - opbouw spouwmuur BG 100mm gevelmetselwerk 40mm luchtsponw 150mm spouwessitate 100/120/150mm kalkzandsteen	

schaal : 1:100	gewijzigd : 17-03-2017	-	-
datum : maart 2017	13-04-2017	-	-
formaat : 60x85	werksno. :	06045-13-405	
getekend : R			