


| Legenda |                                 |
|---------|---------------------------------|
|         | Uitgang                         |
|         | Nooduitgang                     |
|         | Alarmhoorn                      |
|         | Handbrandmelder                 |
|         | Brandslanghaspel                |
|         | Handbrandblusser                |
|         | Noodverlichting                 |
|         | Brand meldcentrale              |
|         | Schakelkast elektriciteit       |
|         | Sleutelbuis (brandweer)         |
|         | Afsluiter WATER                 |
|         | Afsluiter GAS                   |
|         | Brandweeringang                 |
|         | Overige ingangen                |
|         | WBDBO 30 minuten                |
|         | WBDBO 60 minuten                |
|         | Brandwerende zelfsluitende deur |

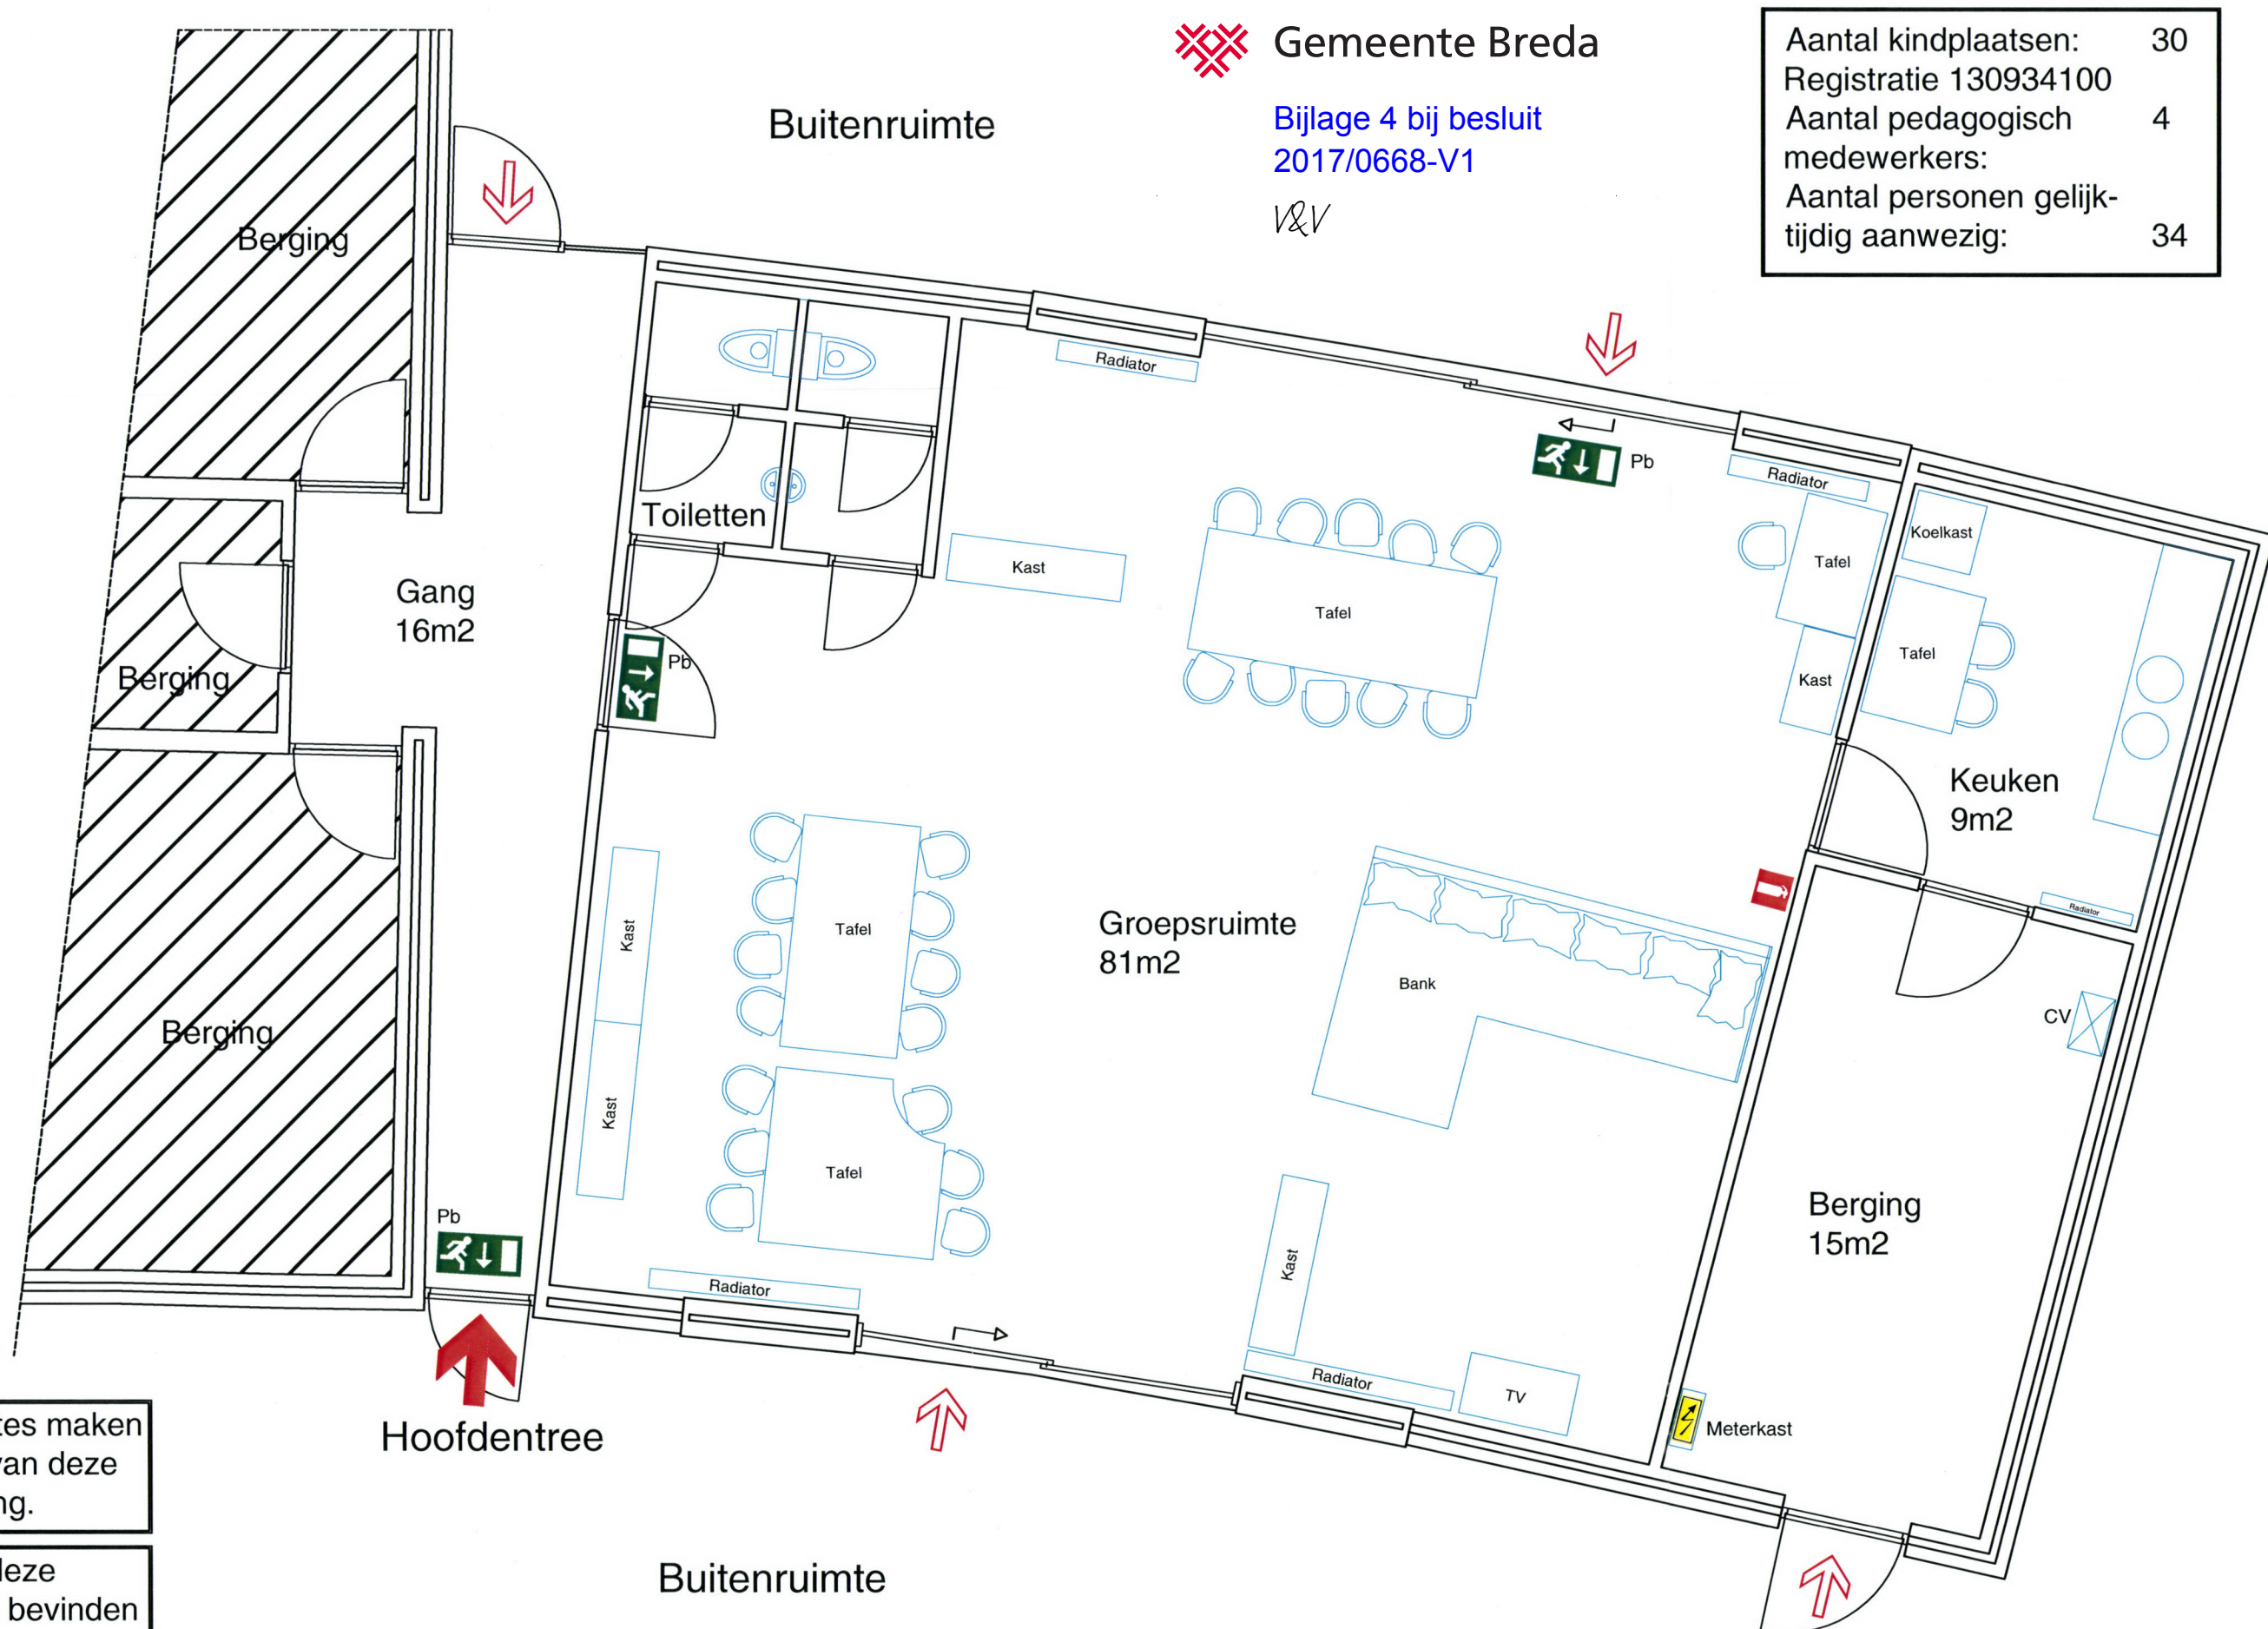

**Gemeente Breda**  
 Bijlage 4 bij besluit  
 2017/0668-V1  
 V&V

|                                        |    |
|----------------------------------------|----|
| Aantal kindplaatsen:                   | 30 |
| Registratie 130934100                  |    |
| Aantal pedagogisch medewerkers:        | 4  |
| Aantal personen gelijktijdig aanwezig: | 34 |

De gearceerde ruimtes maken geen onderdeel uit van deze omgevingsvergunning.

Alle ruimtes die tot deze vergunning behoren bevinden zich op de begane grond!

|     |                                     | Datum      | Naam       | Tekening behorende bij:                          |                                                 |
|-----|-------------------------------------|------------|------------|--------------------------------------------------|-------------------------------------------------|
|     |                                     | Getekend   | 01.12.2016 | NvV                                              | Omgevingsvergunning brandveilig gebruik gebouw. |
|     |                                     | Schaal     | 1:100      |                                                  | Kober kinderopvang                              |
|     |                                     | Formaat    | A3         |                                                  | Kindercentrum: Top BSO Oost.                    |
| A.  | Opstelling van inrichtingselementen | 26-04-2017 | NvV        | Kober kinderopvang Breda                         | Nieuwe inslag 89 4817 GN Breda.                 |
| Nr. | Wijziging                           | Datum      | Naam       | Hooilaan 1, 4816 EM, Postbus 7482, 4800 GL Breda | 16112016-01                                     |