


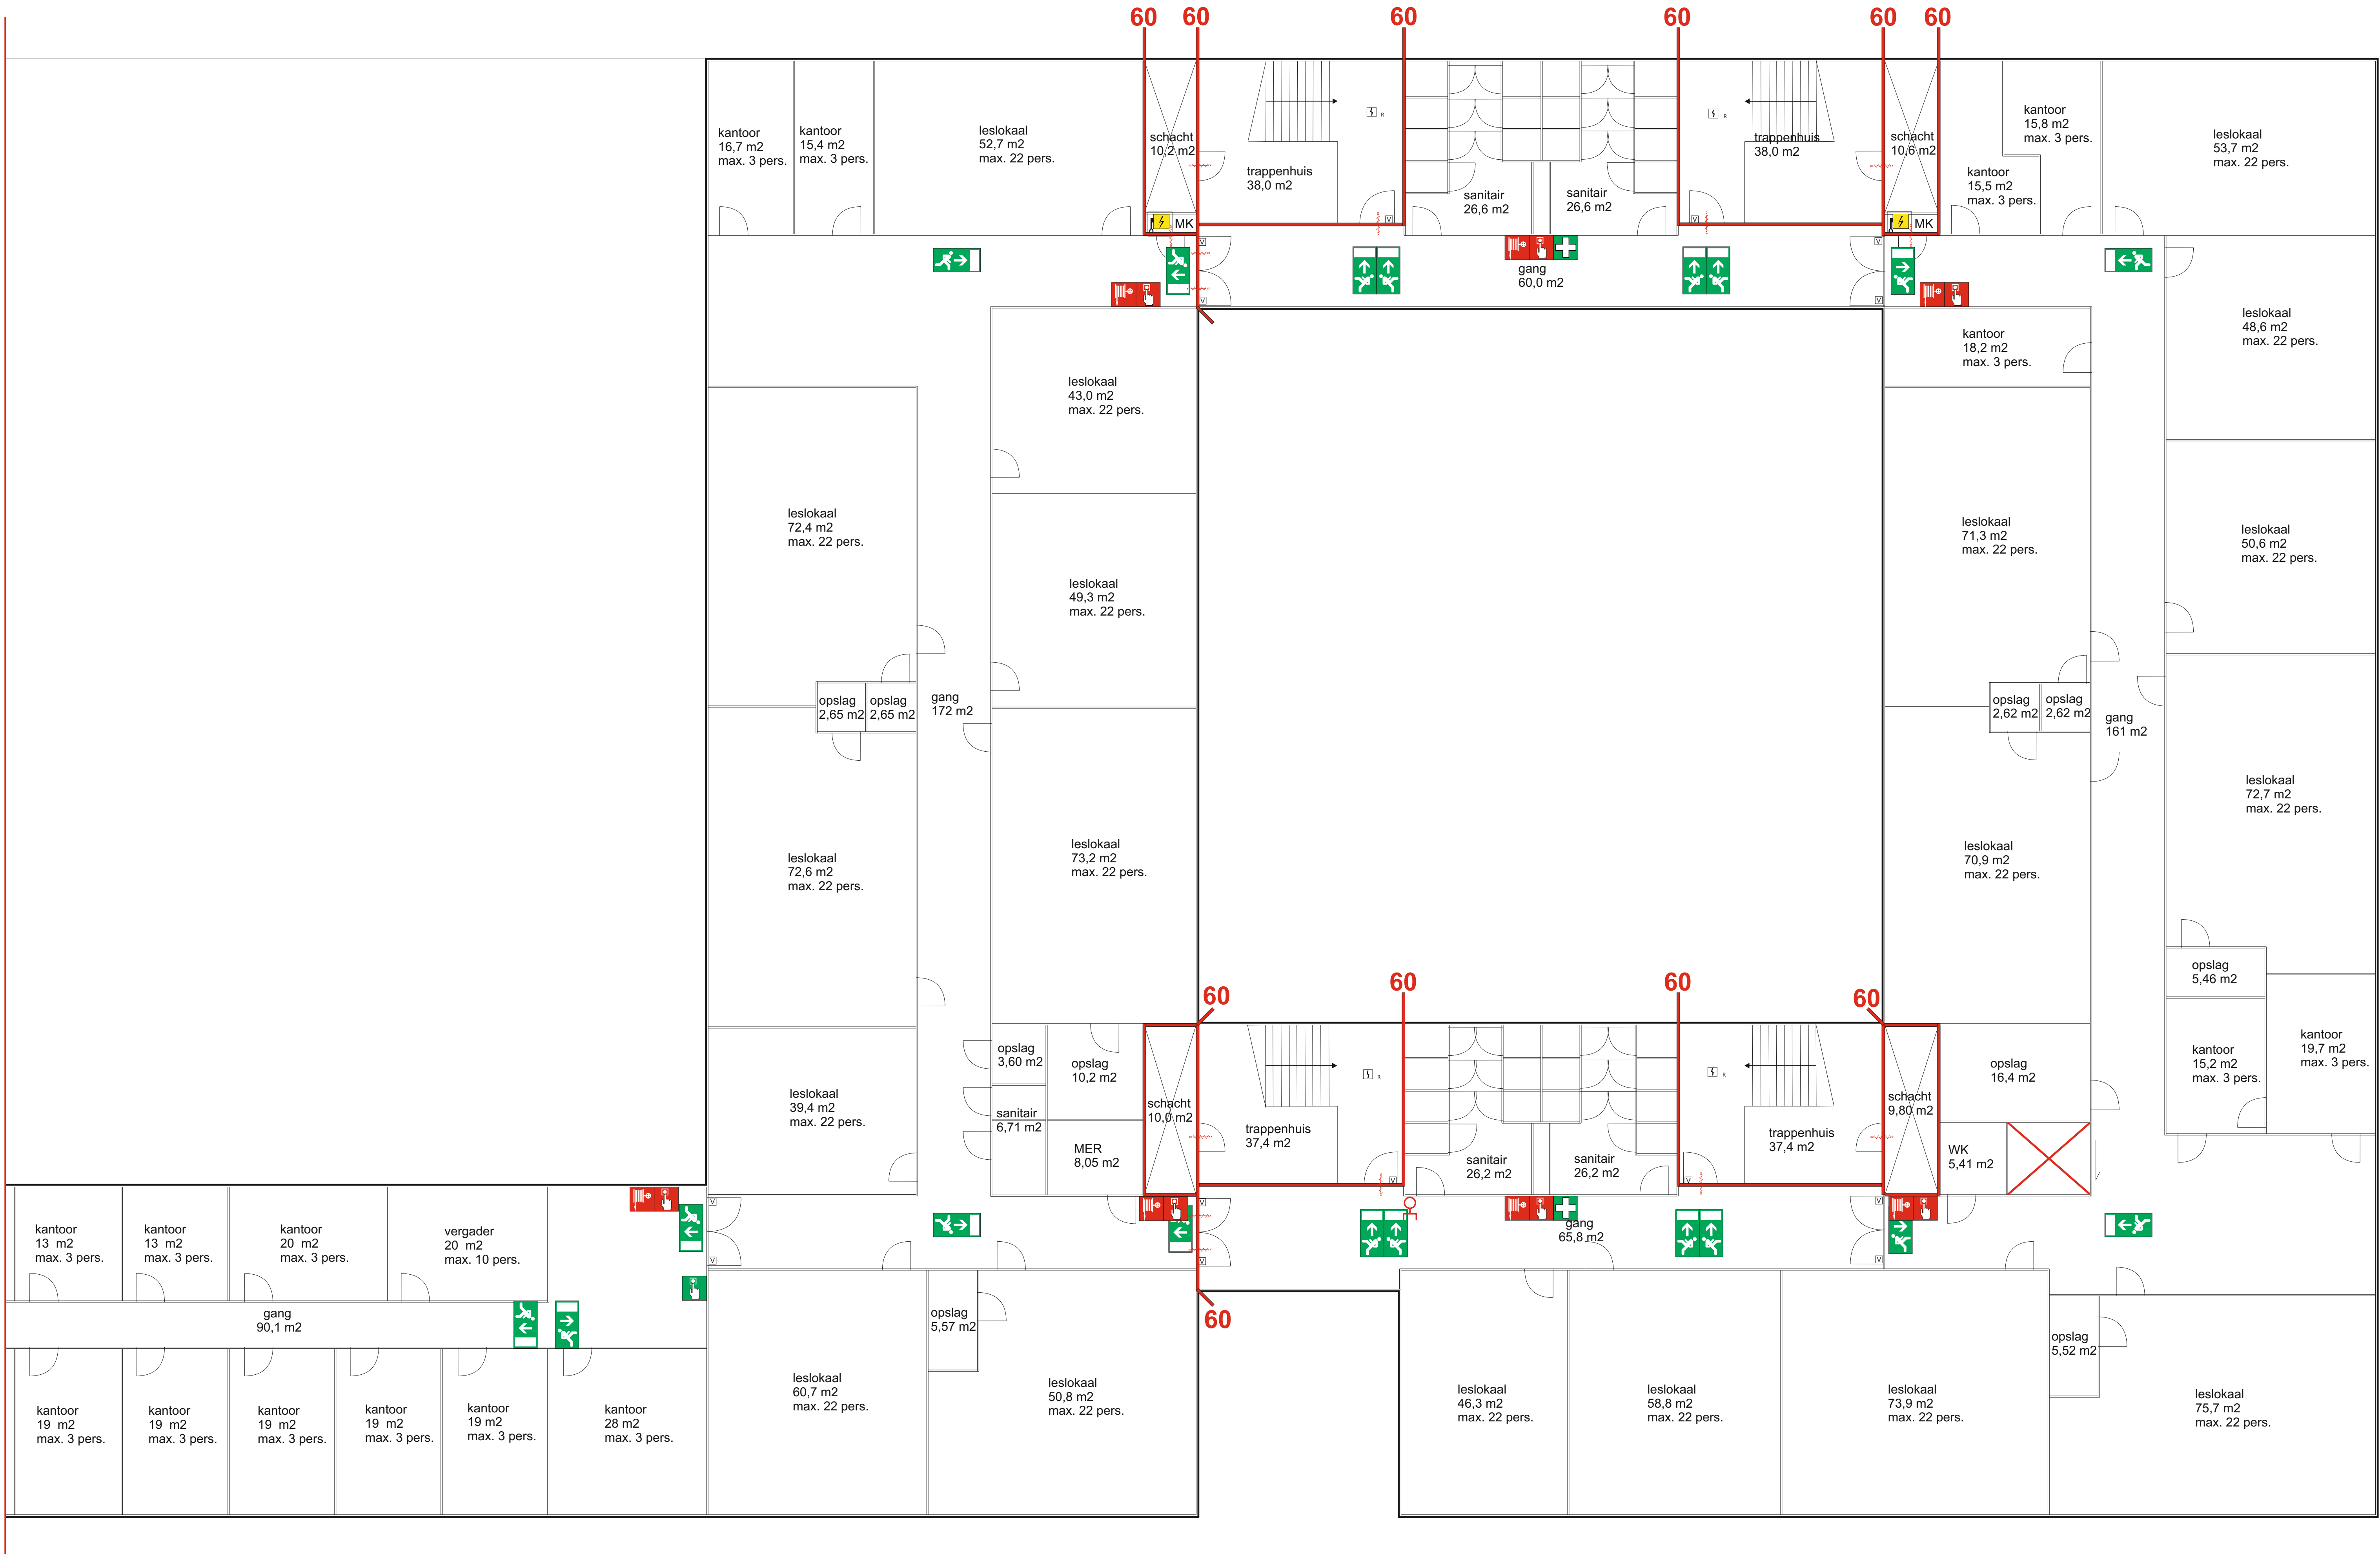

Totaal aantal personen bouwlaag: maximaal 400 personen

Legenda

- nooïtuitgang
- automatische melder
- handmelder
- brandmeldingsapparaat
- deurontgrendeling
- brandscheiding 60 min.
- zelfsluitende deur
- schakelaar elektr
- verbodsmiddelen
- vluchtdoor zonder hulpmiddelen te openen

Project

Unielocatie
Montessoriweg 26
3083 AV Rotterdam

Titel

3e etage
Schaal 1:100
BVO = 4.706 m2
Hoogte: 12,25 m

Tekening

Vergunningsplattegrond
Formaat: A0
Tekeningnummer: GP.03.01
Datum:23-03-2017, versie 02