


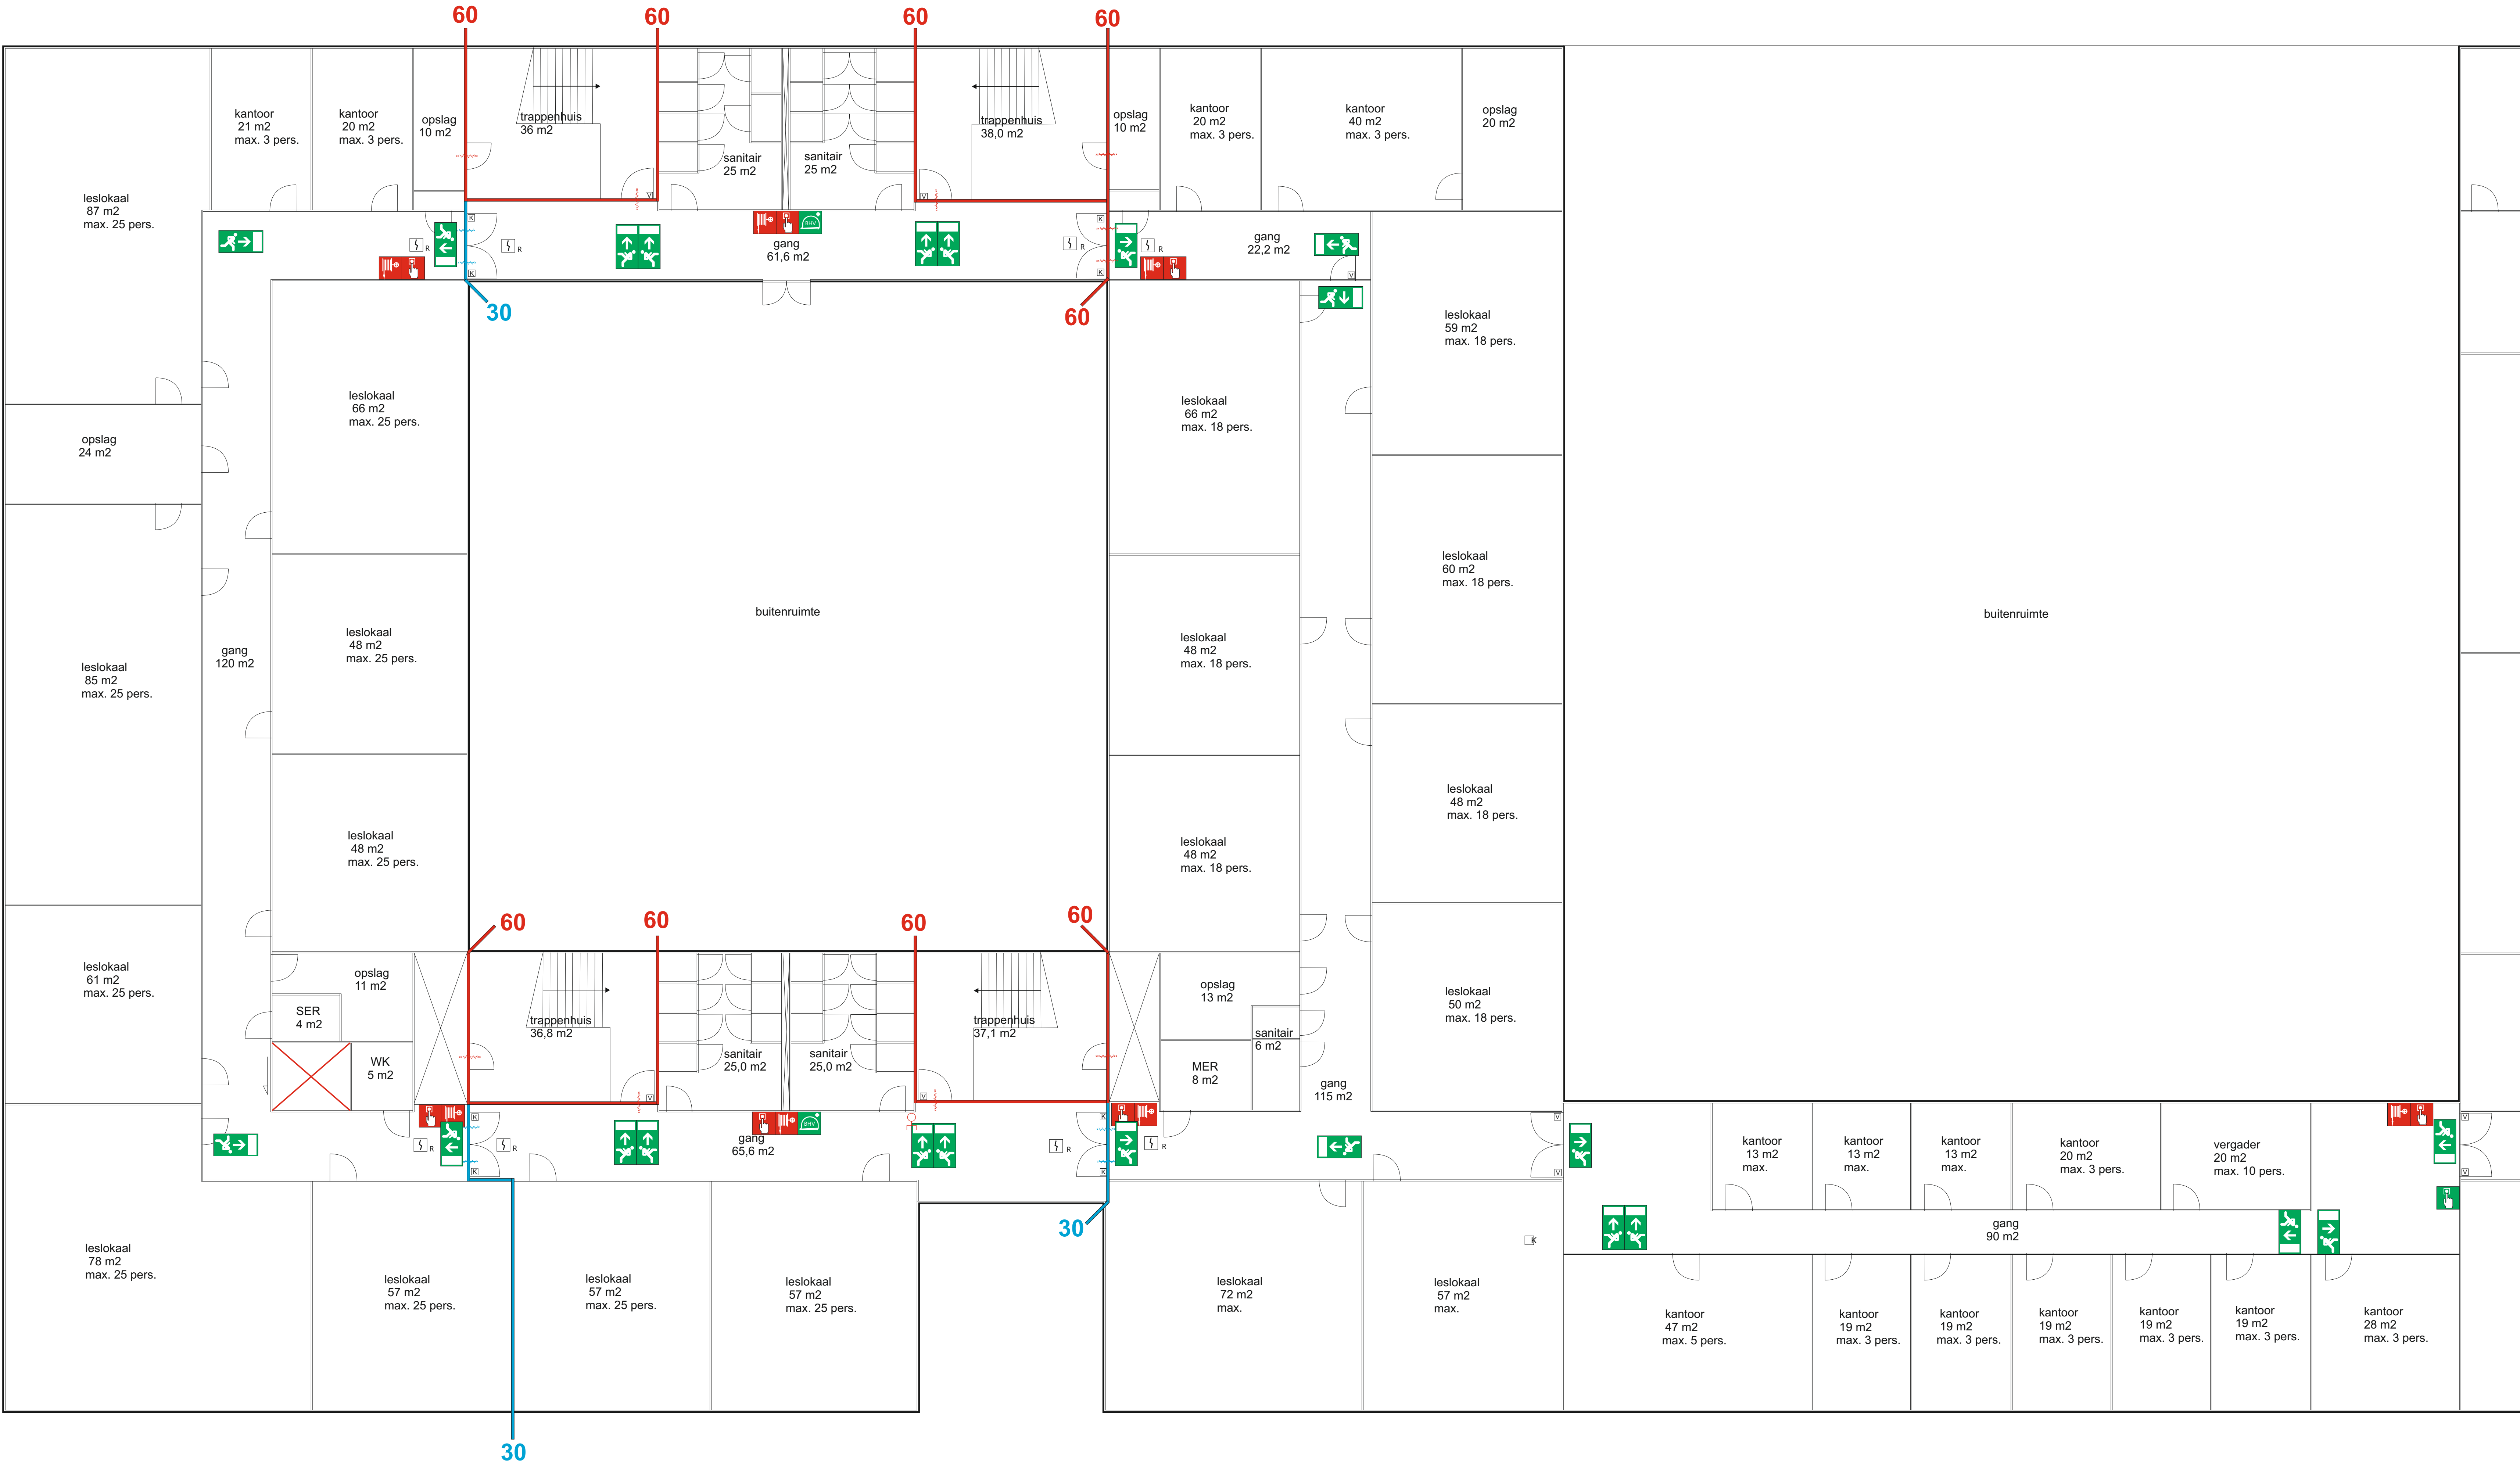

Totaal aantal personen bouwlaag: maximaal 400 personen

Legenda

- noodutgang
- automatische melder
- handbrandmelder
- brandlanghassel
- brandblusser
- blusdeken
- brandscheiding 60 min.
- brandscheiding 30 min.
- zelfsluitende deur
- droge blussleiding
- schakelaar elektra
- verbodsmiddelen
- BHV-kast
- vluchtdoer zonder hulpmiddelen te openen
- vluchtdoer met vrijloopranger

Project

Unielocatie
Montessoriweg 26
3083 AV Rotterdam

Titel

3e etage
Schaal 1:100
BVO = 4.706 m2
Hoogte: 12,25 m

Tekening

Vergunningsplattegrond
Formaat: A0
Tekeningnummer: GP.03.02
Datum:23-03-2017, versie 02