
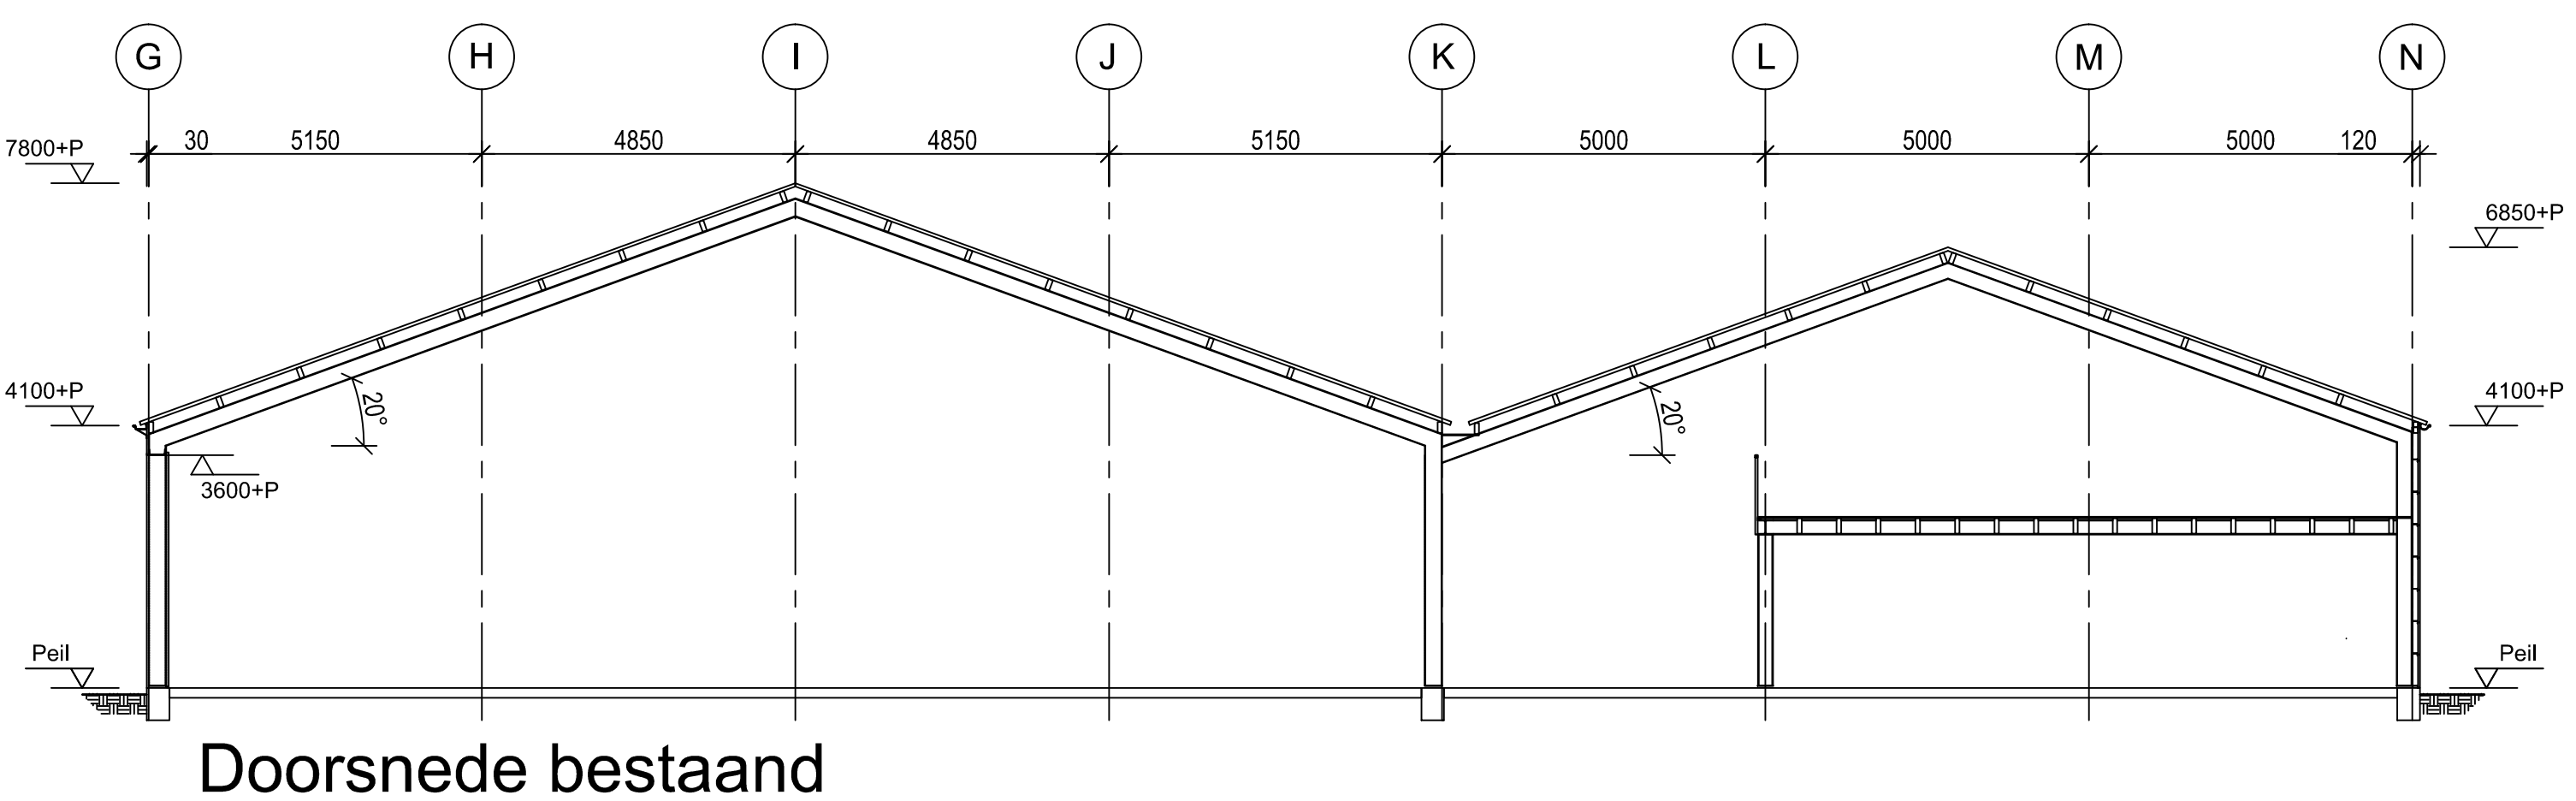
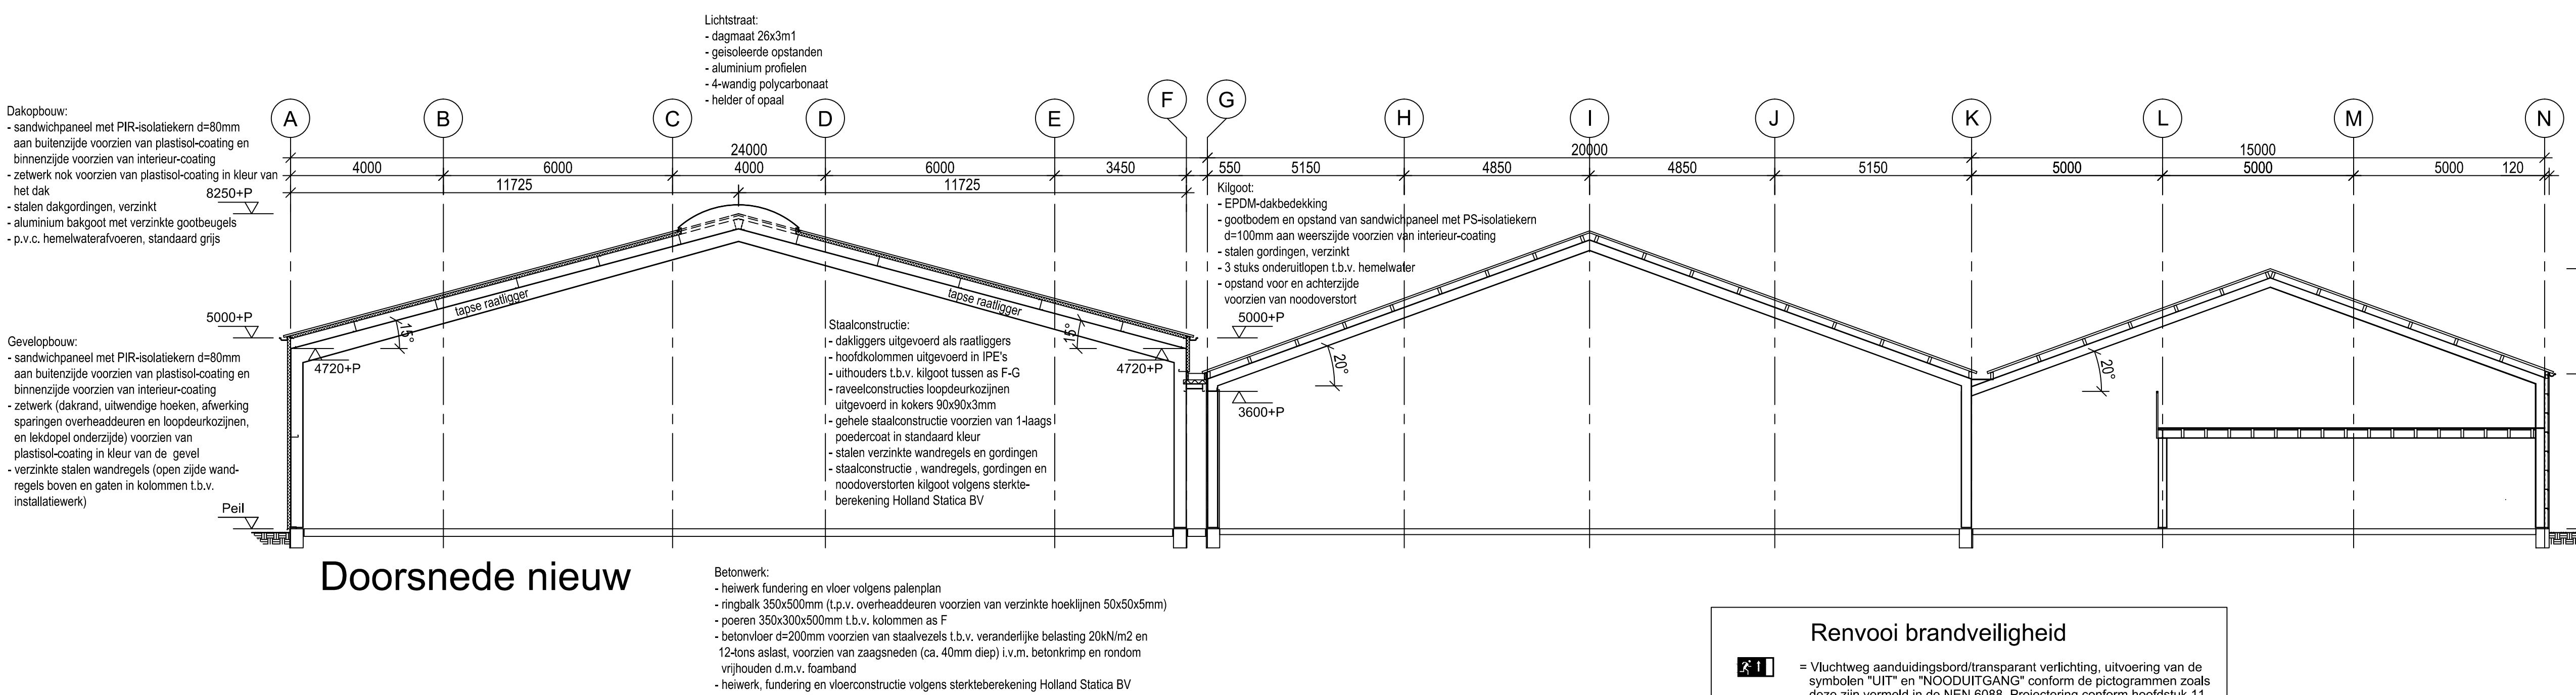
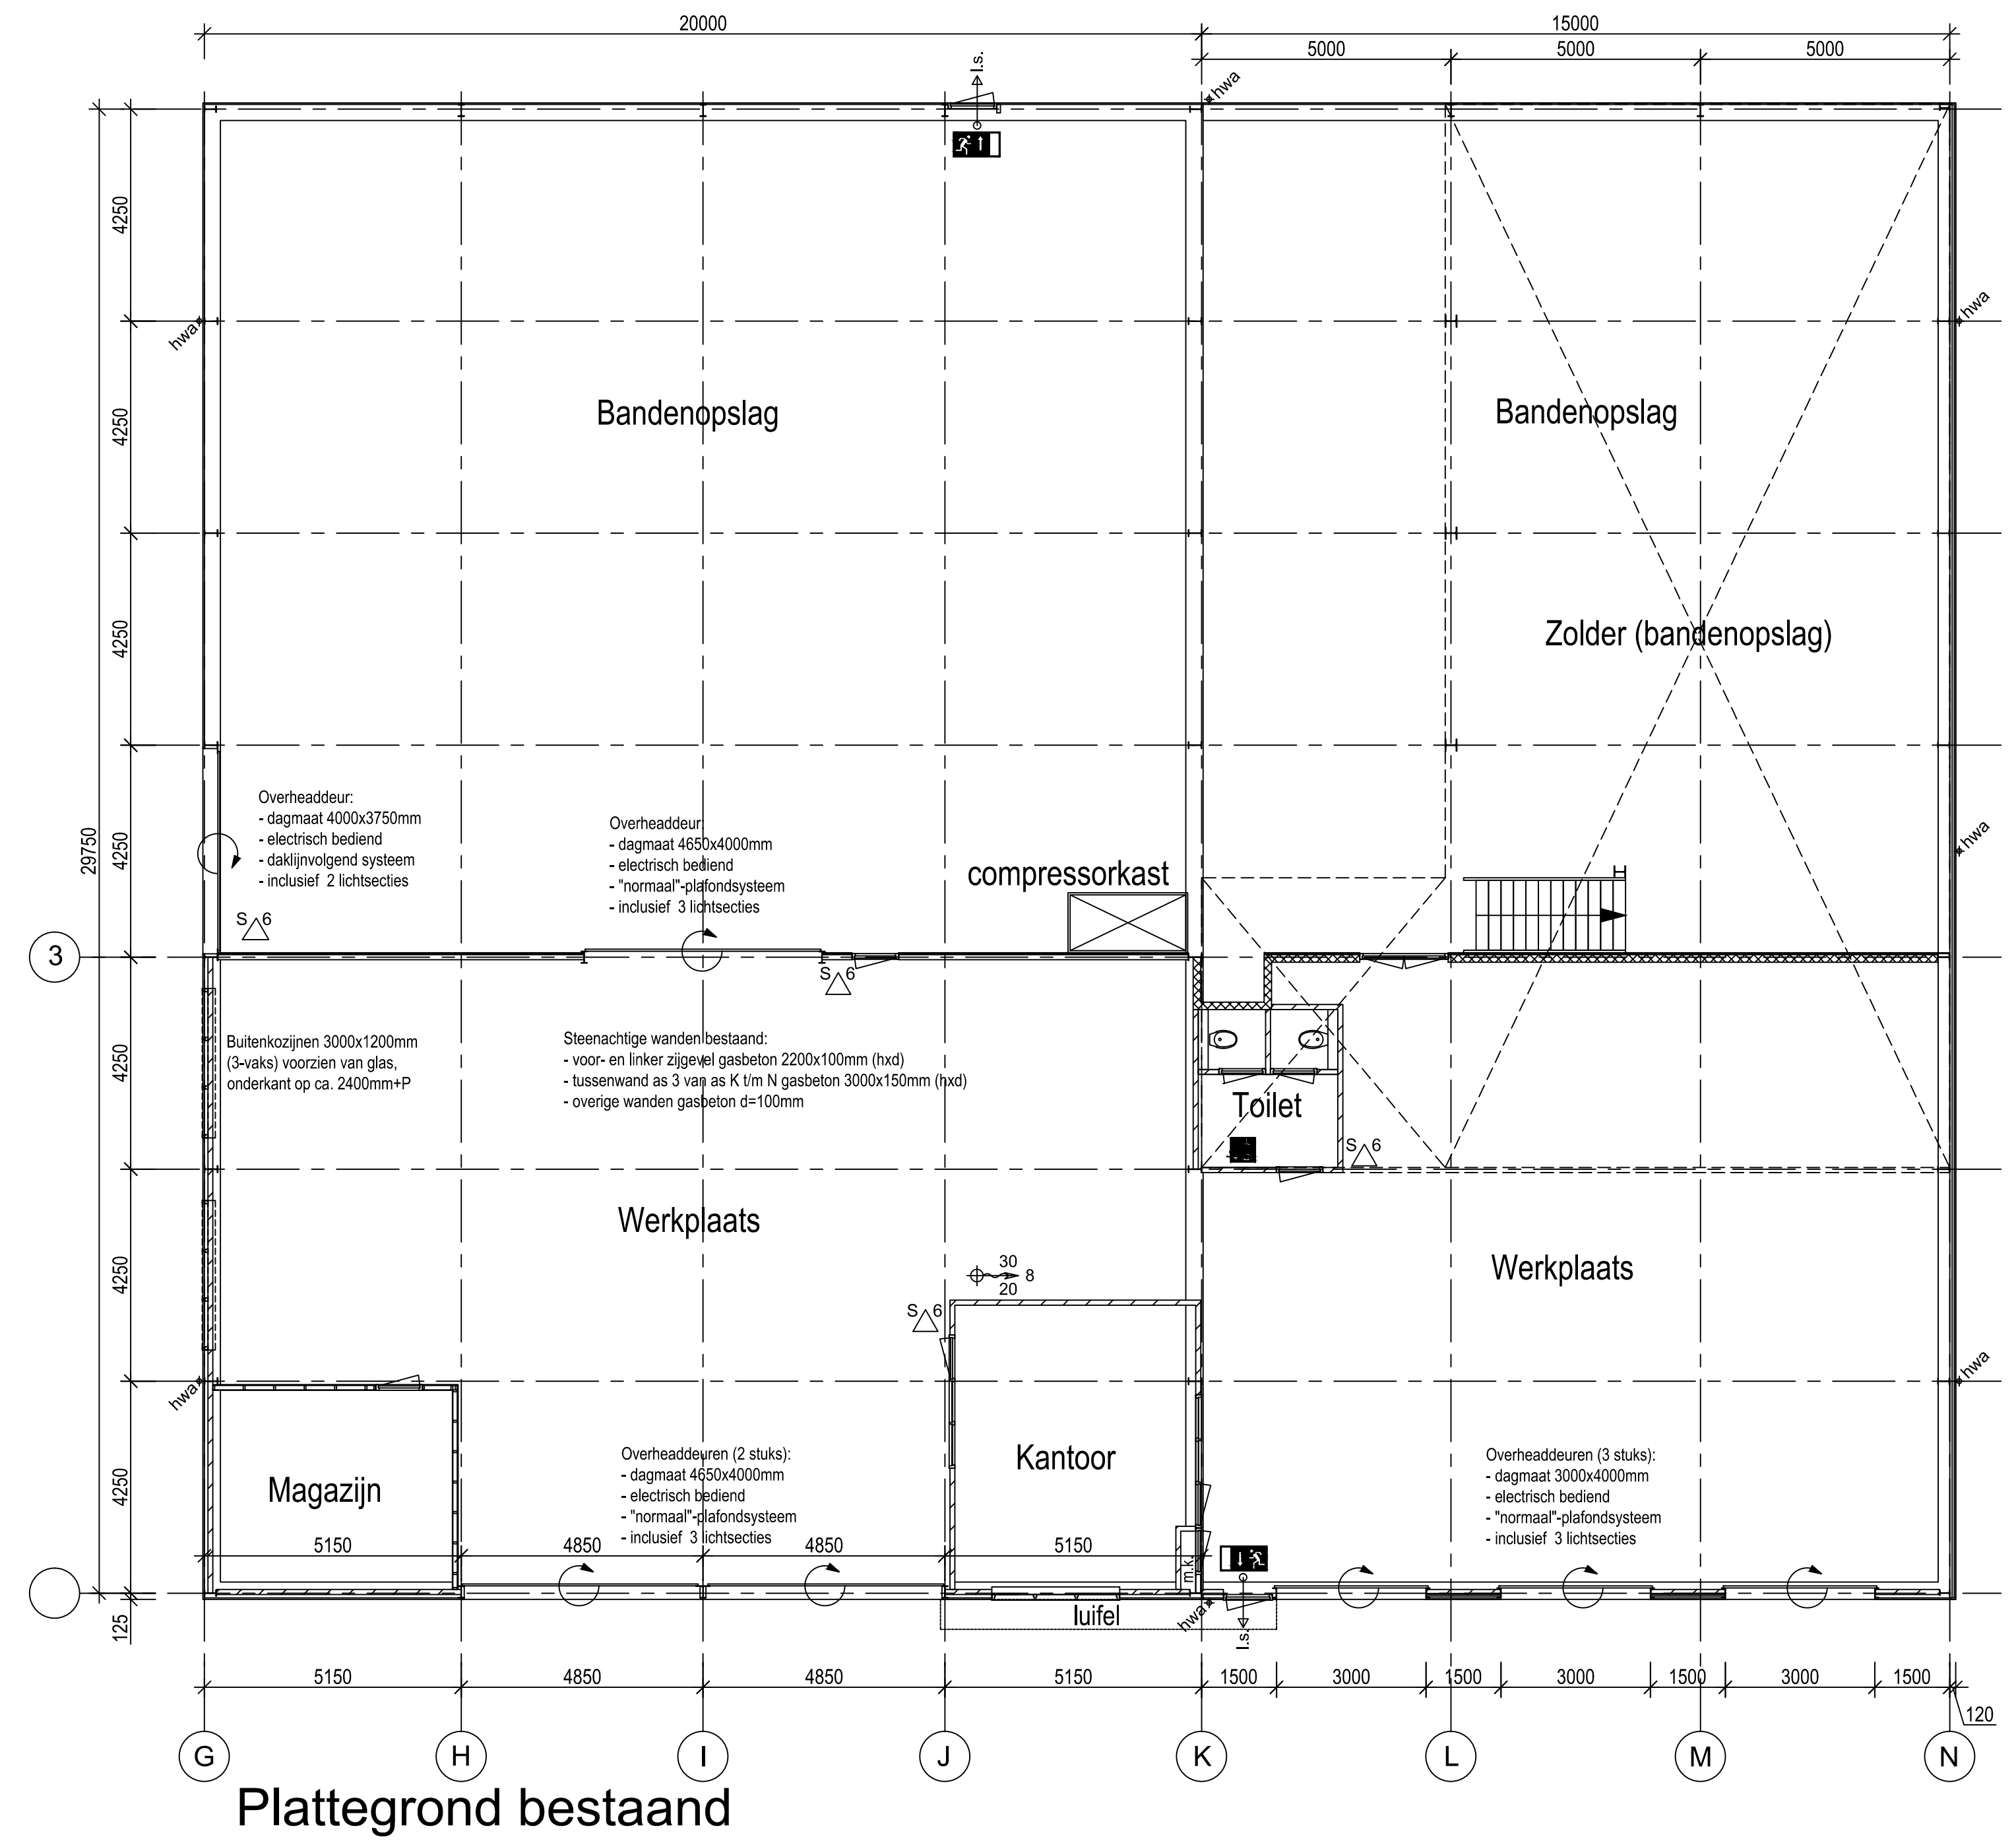


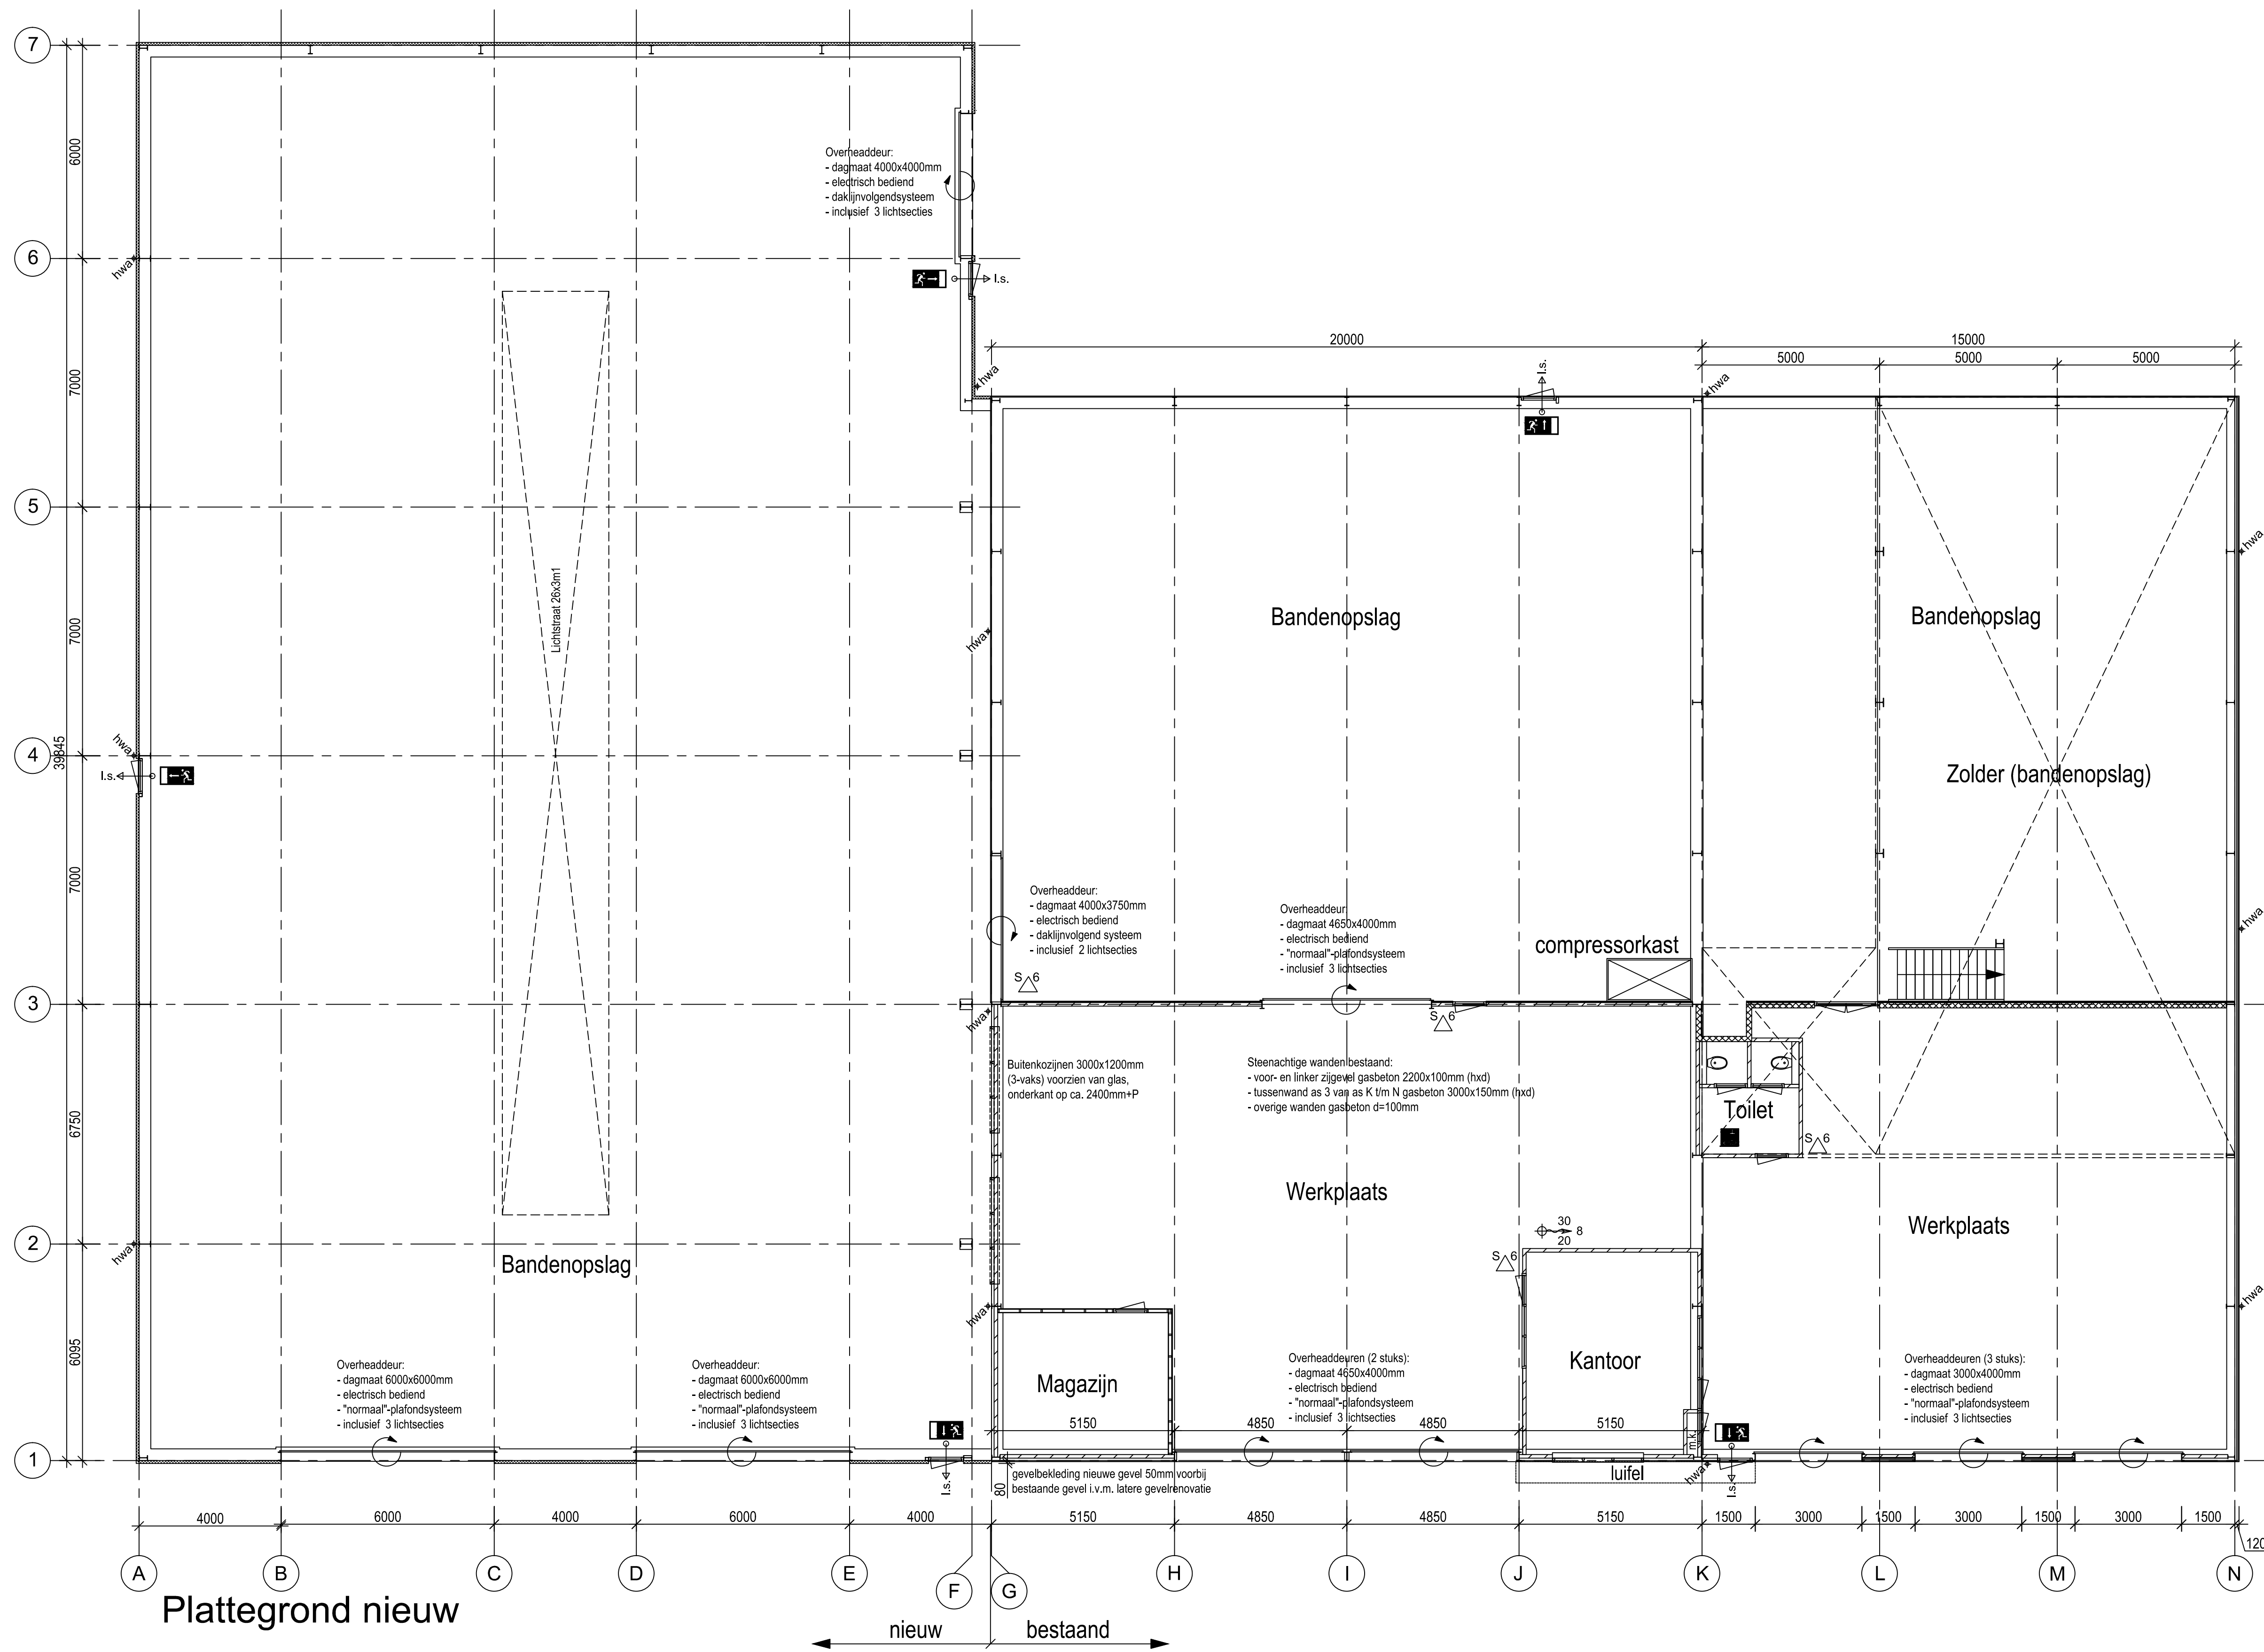

Renvooi brandveiligheid	
	= Vloerplaat brandveiligheidsplaat met versterkte bekisting, uitvoering van de symbolen "UIT" en "NODIGUITGANG" conform de pictogrammen zoals deze zijn vermeld in de NEN 6088. Projectering conform hoofdstuk 11 van het boekwerk "Brandveiligheidsinstallaties" van de Nederlandse vereniging voor brandweerzorg en rampbestrijding (NVBR) en de
	= Deur welke te openen is zonder gebruik te maken van losse hulpmiddelen, zoals bijvoorbeeld sleutels.
	= Deur zelfvullend uitgevoerd en in combinatie met het kozijn een brandweerstand bezit van tenminste 60 minuten.
	= 60 minuten weerstand tegen branddoorslag en brandoverlast (WBDO), conform de NEN 6068/C1:2011 of NEN-EN 13501-2.
	= 60 minuten weerstand tegen branddoorslag en brandoverlast (WBDO), conform de NEN 6068/C1:2011 of NEN-EN 13501-2, (weerstand van buiten naar binnen).
	= ABC poederblusser gevuld met tenminste 8kg schuim. Betreffende blusser dient te voldoen aan het bouwbesluit "draagbare blustoestellen".
	= CO2-blusser gevuld met tenminste 5kg koolzuur. Betreffende blusser dient te voldoen aan het bouwbesluit "draagbare blustoestellen".

- = gasbeton d=100mm
- = gasbeton d=150mm
- = sandwichpaneel PIR-isolatiekern
- = sandwichpaneel PS-isolatiekern

Legenda uitbreiding

Onderdeel	Materiaal	Kleur
dakbedekking goot	bitumenreuz 2 laags- / EPDM	grijs / zwart
dakbedekking hal	sandwichpaneel JI ROOF 1000	antraciet RAL 7016 (plastisol-coating)
gevels	sandwichpaneel JI WALL 1000VB	donkergroen (plastisol-coating)
zetwerk	staalplaat	donkergroen (plastisol-coating)
kozijnen	hardhout	wit
deuren	sandwichpaneel	wit
overheaddeuren	sandwichpaneel	wit
hemelwaterafvoeren	p.v.c.	lichtgrijs
noodoverstorten	zink	lichtgrijs

Legenda bestaande hallen

Onderdeel	Materiaal	Kleur
dakbedekking	golfplaat (asbestvrij)	antraciet RAL 7016
gevels	damwandprofiel	donkergroen (plastisol-coating)
zetwerk	staalplaat	donkergroen (plastisol-coating)
kozijnen	hardhout	wit
deuren	hardhout	wit
overheaddeuren	sandwichpaneel	wit
hemelwaterafvoeren	p.v.c.	lichtgrijs
noodoverstorten		

		Tel. 0229 - 28 59 00 Fax 0229 - 28 59 01 De Factory 21, Zwaag	
Project: bedrijfshal 24x40m1		info@m3ruimtebouwers.nl	
Bouwadres: Barsingergweg 39, 1766 GE Wieringerwaard		www.m3ruimtebouwers.nl	
Opdrachtgever: Wiba bandenservice		ABN Amro 48.92.23.507	
Onderdeel: Plattegrond en doorsnede (bestaand en nieuw)		K.v.a. 3712254	
Get.: M.E.	d.d. 20-04-2016	opm. Ter controle opdrachtgever	Schaal: 1:100
Rev.: M.E.	d.d. 03-05-2016	opm. Bouwvergunning	Formaat: A0
Rev.: d.d.	d.d.	opm.	22115
Rev.: d.d.	d.d.	opm.	Tek.nr.: B01
Rev.: d.d.	d.d.	opm.	
Rev.: d.d.	d.d.	opm.	