


Voorschriften tbv. : Woonfunctie - Particuliere bouw / particuliere opdrachtgeverschap		
	NEN-norm	Tabel Bouwbesluit
- Sterkte van bouwconstructies	EN 1990	2.1
- Trap	-	2.5
- Brandwerendheid bouwconstructies (verdiepingsvloeren en binnenwanden WBDO 30 min.)	6090	2.9
- Beperking van het ontwikkelen van brand en rook	-	2.66
- Beperking van uitbreiding van brand	-	2.81
- Vluichtroutes	-	2.101
- Inbraakwerendheid (BB art. 2.129 + 2.130, weerstandsklasse 2)	5096, 5087	-
- alle gevelelementen hebben een inbraakwerendheid die voldoet aan weerstandsklasse 2		
- Bescherming tegen geluid van buiten	5077	3.1
- Bescherming tegen geluid van installaties (30 db)	5077	3.7
- Geluidwering tussen ruimten	5077	3.15
- Wering van vocht (tegelwerk wc 1200+ vl. en badkamer 2100+vl.)	2778, 2690	3.20
- Luchtverversing (VR > 0,7 dm3/s/m2 > 7 dm3/s, wc > 7 dm3/s en keukens > 21 dm3/s)	1087	3.28
- Spuivoorziening (VR > 3 dm3/s/m2)	1087	3.41
- Toevoer verbrandingslucht en afvoer rookgas	1087+2757	3.41+3.49+3.52
- Beperking aanwezigheid schadelijke stoffen	-	3.62
- Bescherming tegen ratten en muizen (openingen < 10 mm)	-	3.68
- Daglichttoetreding (min. 0,5 m2)	2057	3.74
- Verblifgebied en verblifruimte (VG en VR breed > 1800 mm, hoog > 2100 mm, min. een VR opp. 7,5 m2, breed 2400mm)	4.1	-

Materialen en afwerkingen		
beton	vloertegels	tegels
baksteen	kalkzandsteen	snelbouwsteen
isolatie mineralen wol	isolatie kunststof	lichte scheidingswand
Brandweer hoofddraagconstructie en vloeren 30 min. WBDO uitvoeren 30 min. brandwerende deur 60 min. brandwerende deur Brandw. scheidingsconstr. met aantal min. WBDO Vluchtdeur te openen zonder losse voorwerpen Rookdetector volgens NEN 2555		
Trap gegevens: conform afd. 2.5 BB minimale trapbreedte: 700 mm minimale vrije hoogte boven de trap: 1900 mm maximale hoogte van de trap: 4000 mm minimale vrije oppervlakte bovenaan trap: 700x700 mm		

Bouwbesluitruimten		
0.01 entree	Verkeersruimte	
0.02 mk	Technische ruimte	
0.03 toilet	Toilet	
0.04 woonkamer	Verblifruimte	
0.05 eekamer	Verblifruimte	
0.06 keuken	Verblifruimte	
0.07 berging	Verkeersruimte	
1.01 overloop	Verkeersruimte	
1.02 slaapkamer	Verblifruimte	
1.03 toilet	Toilet	
1.04 badkamer	Badruimte	
1.05 slaapkamer	Verblifruimte	
1.06 slaapkamer	Verblifruimte	
2.01 overloop	Verblifruimte	
2.02 slaapkamer	Verblifruimte	
2.03 slaapkamer	Verblifruimte	

Materialen- en Kleurenschema		
gevels	baksteen	bruin grijs genuanceerd
kozijnen	aluminium / hout / kunststof	antraciet
ramen en deuren	aluminium / hout / kunststof	antraciet
beglazing	Hr++	blank
paneel vulling	emalit	grijs
boeidelen	unipanel	wit
oversteken	unipanel	wit
hemelwaterafvoer en goot	zink	natuur
afdekkappen	aluminium	antraciet
dakbedekking hellend	keramische vlakke pan	antraciet
lamellen	cape cod	cedar
risaliet	zink	antraciet
Onder voorbehoud constructieve wijzigingen voortkomend uit de berekeningen van de constructeur. Wij wijzen op dikker binnen en buitenmuren die ten koste kunnen gaan van de binnenruimte. Tenzij anders overeengekomen. Alle maatvoering in het werk te controleren		

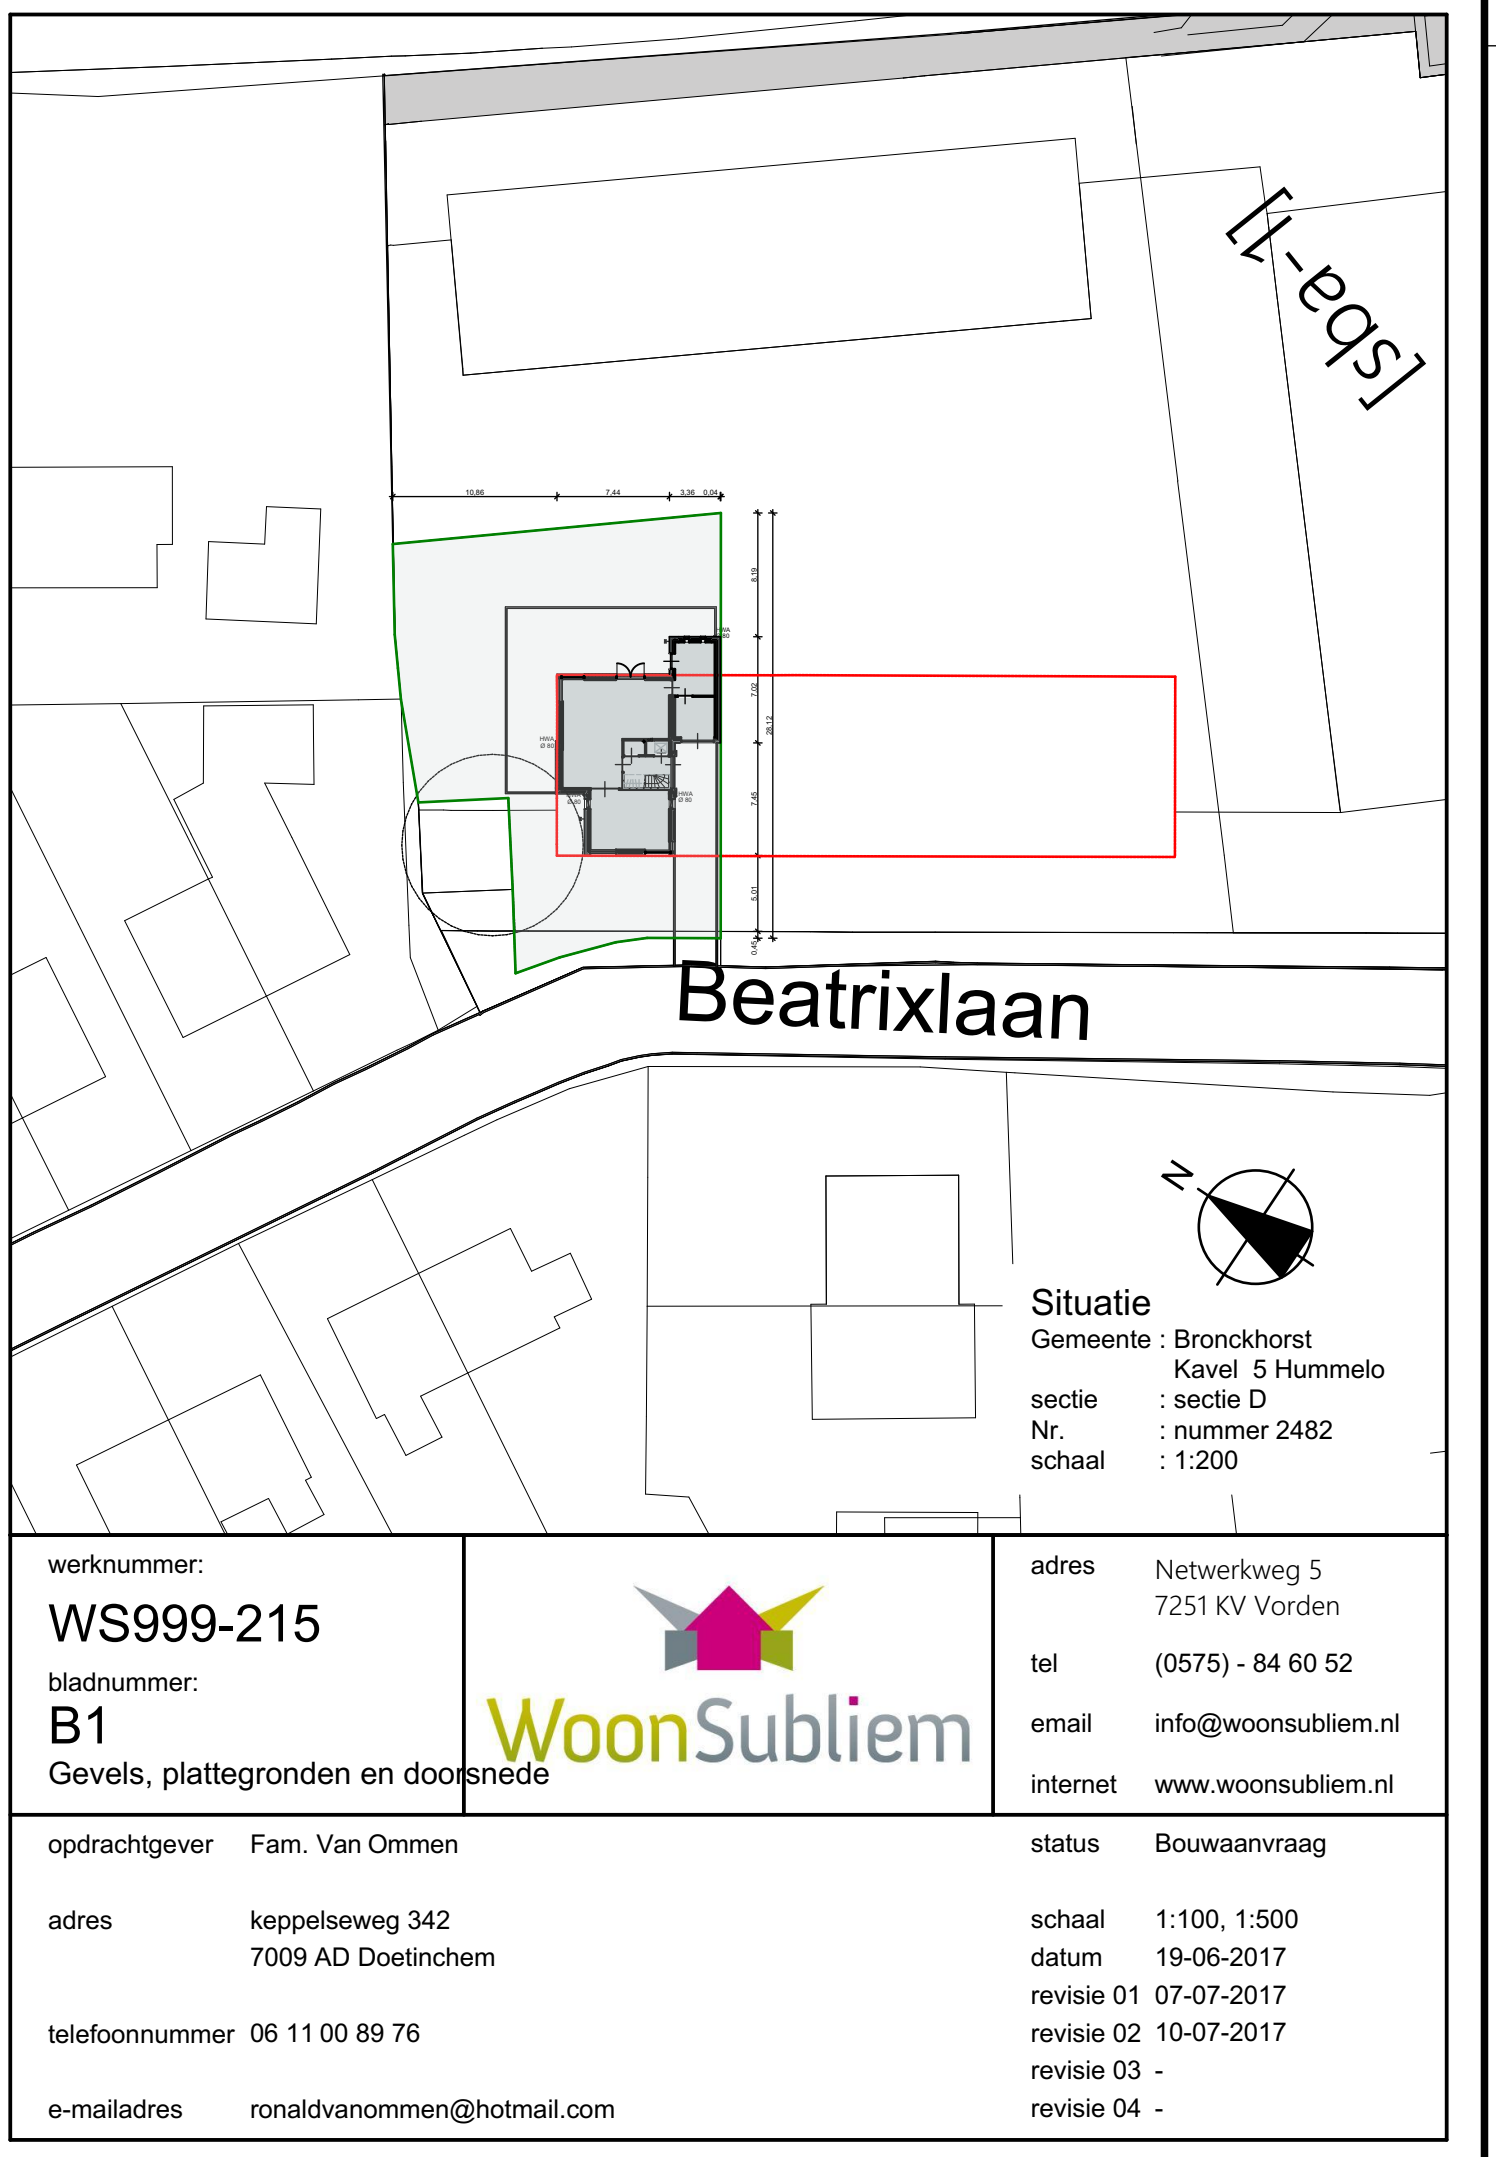

Situatie Gemeente : Bronckhorst Kavel 5 Hummelo sectie : sectie D Nr. : nummer 2482 schaal : 1:200		werknnummer: WS999-215 bladnummer: B1 Gevels, plattegronden en doorsnede	
opdrachtgever Fam. Van Ommen		adres Netwerkweg 5 7251 KV Vorden	
adres keppelseweg 342 7009 AD Doetinchem		tel (0575) - 84 60 52	
telefoonnummer 06 11 00 89 76		email info@woonsubliem.nl	
e-mailadres ronaldvanommen@hotmail.com		internet www.woonsubliem.nl	
status Bouwaanvraag		schal 1:100, 1:500	
		datum 19-06-2017	
		revisie 01 07-07-2017	
		revisie 02 10-07-2017	
		revisie 03 -	
		revisie 04 -	