




voorgevel bestaand 21




voorgevel nieuw 21

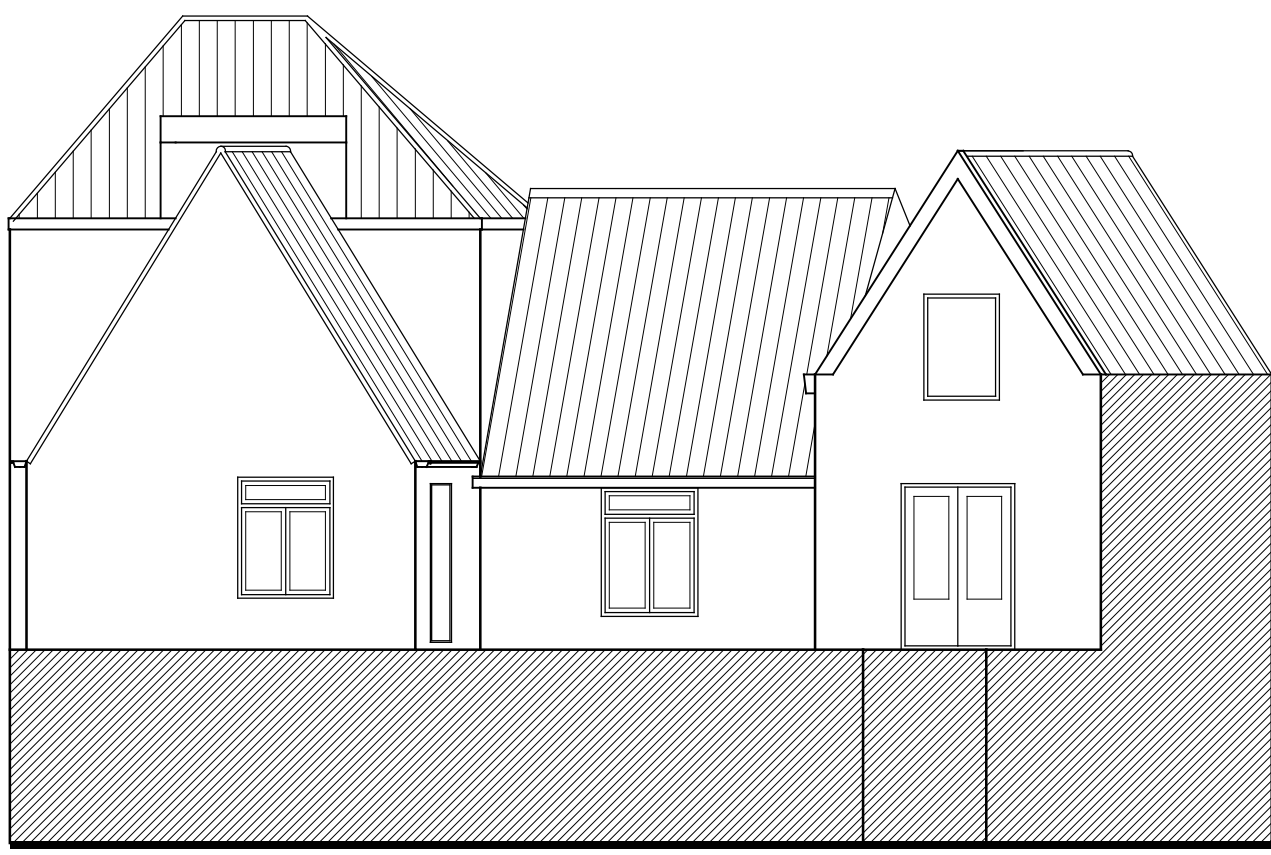


achtergevel bestaand




achtergevel nieuw

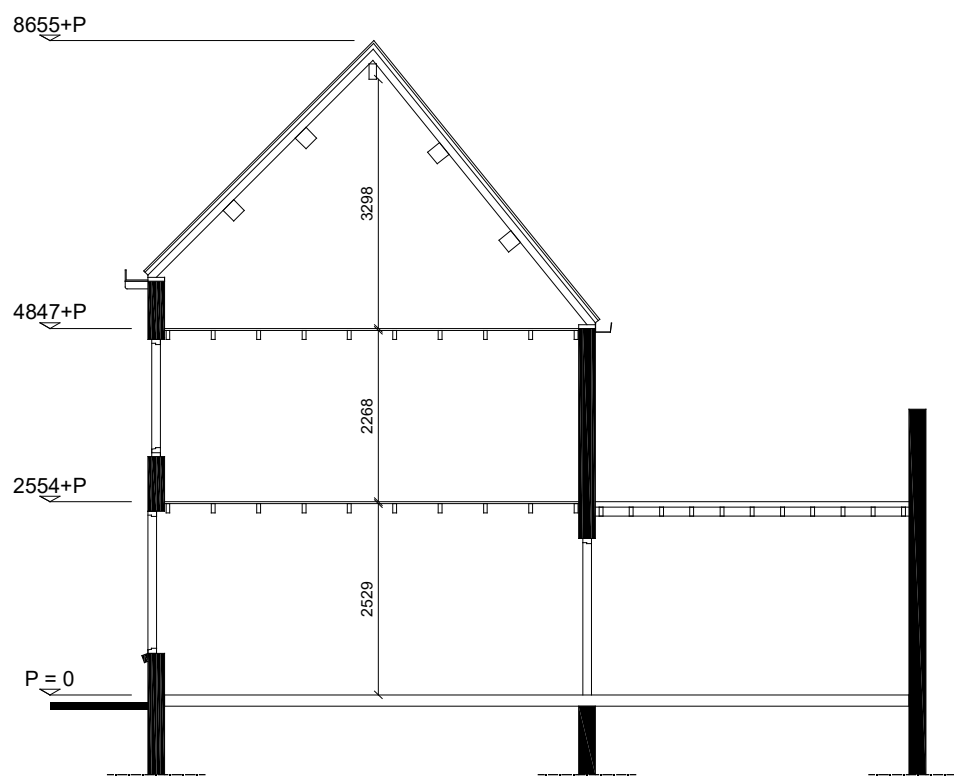


doorsnede bestaand

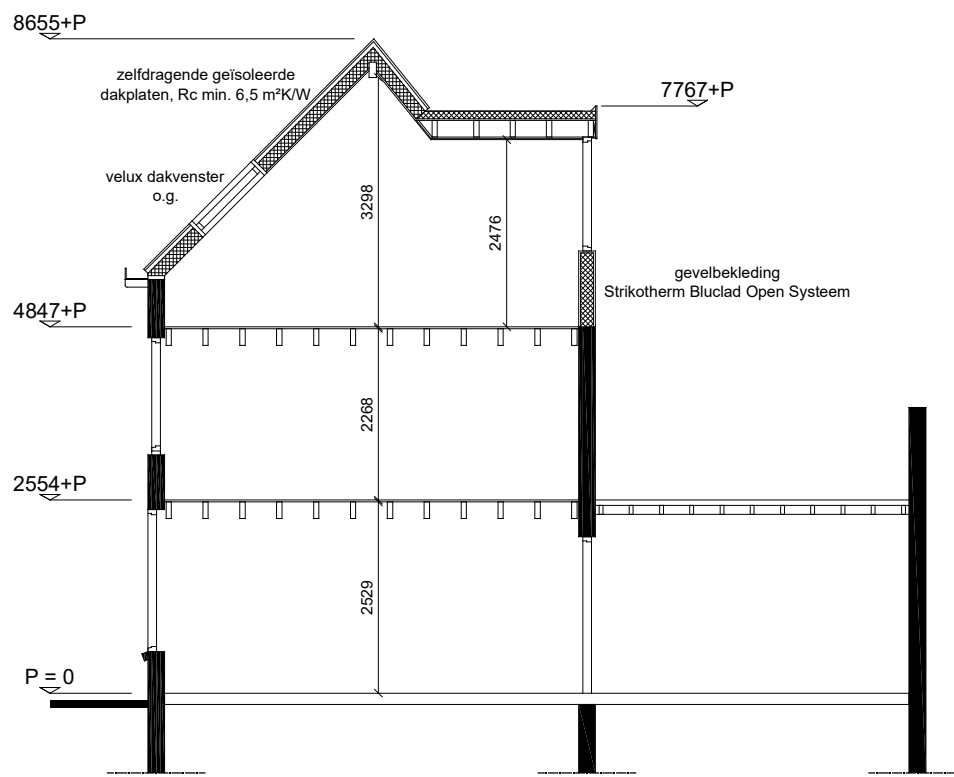


doorsnede nieuw

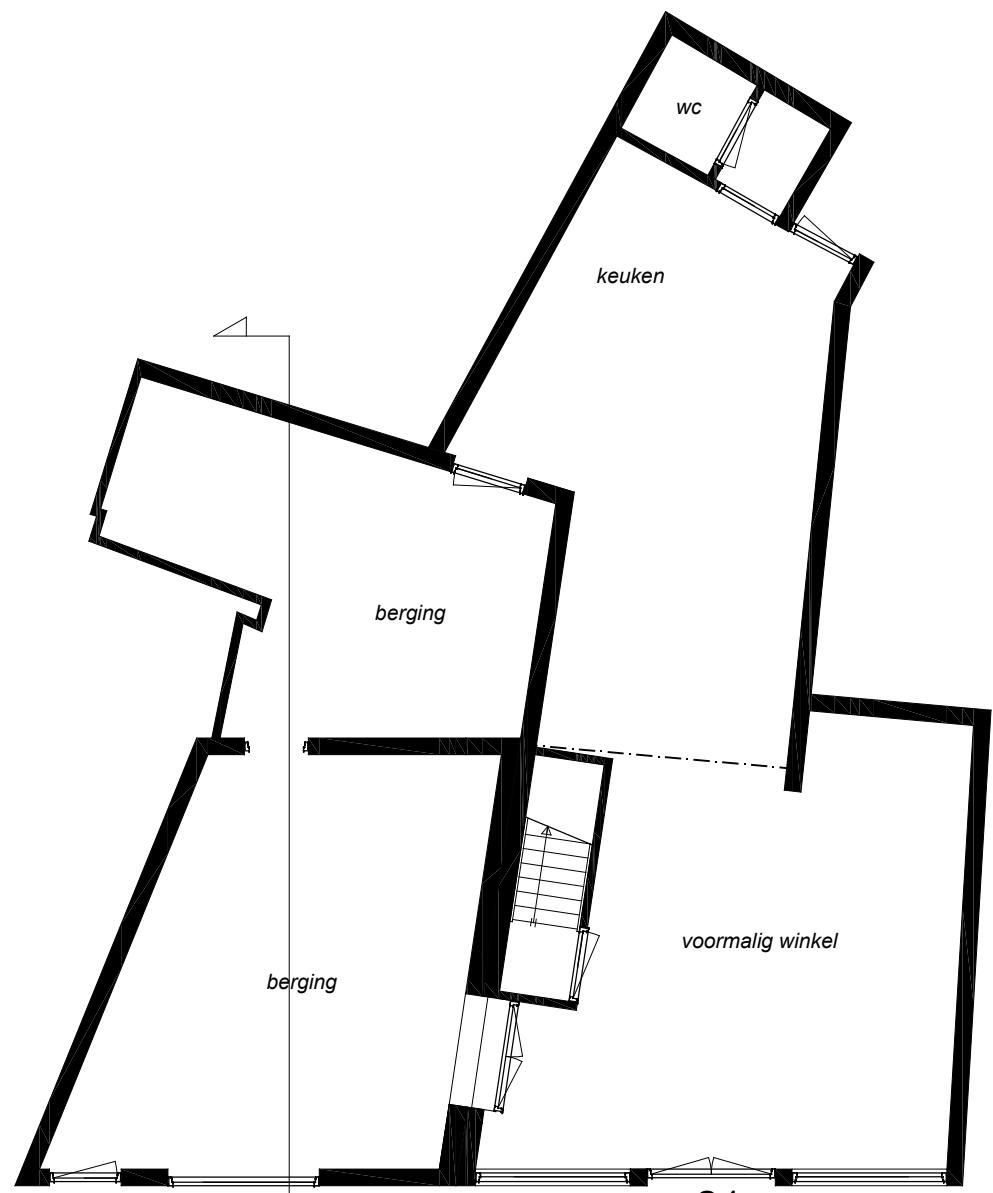


begane grond bestaand 21

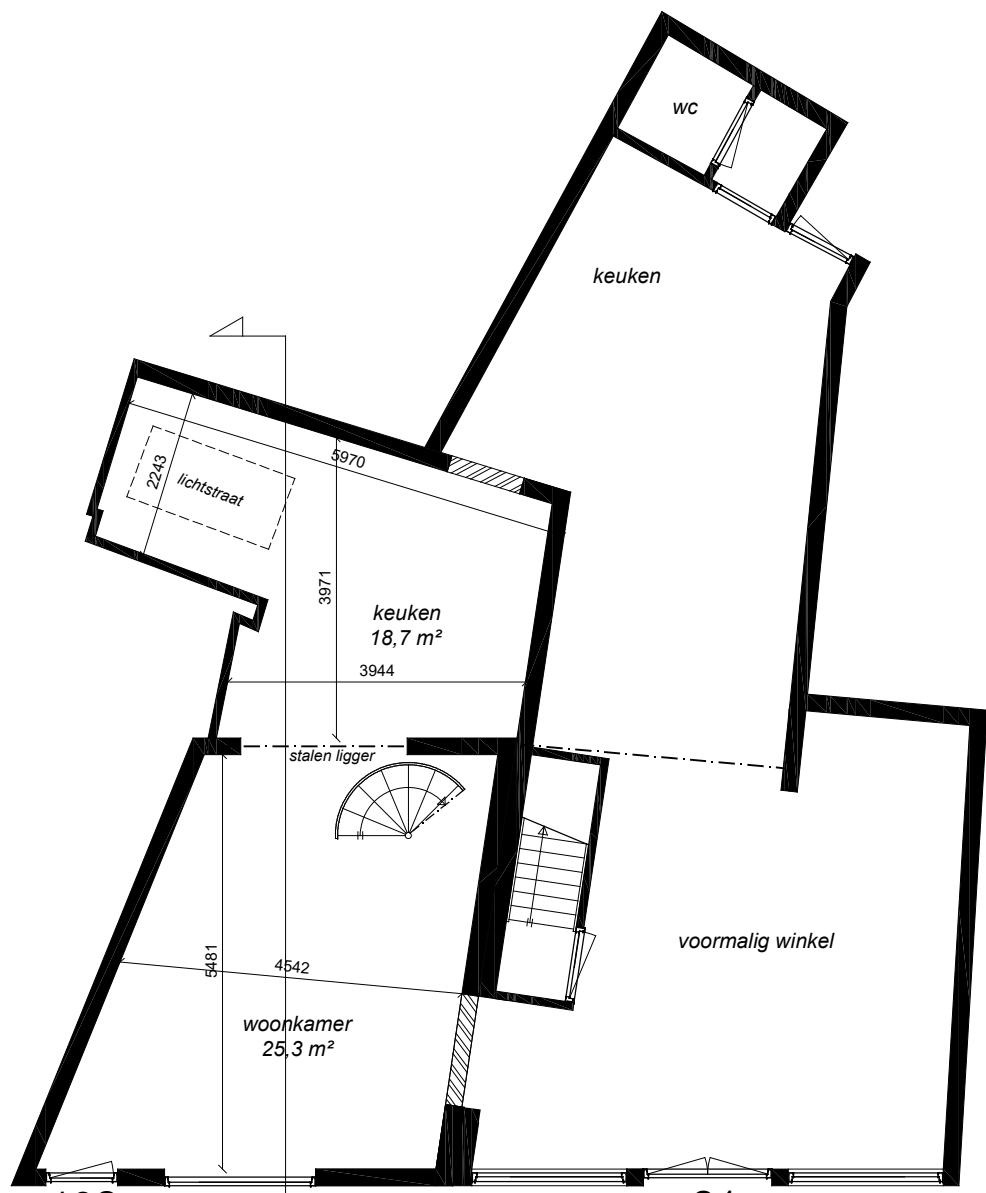


begane grond nieuw 19?

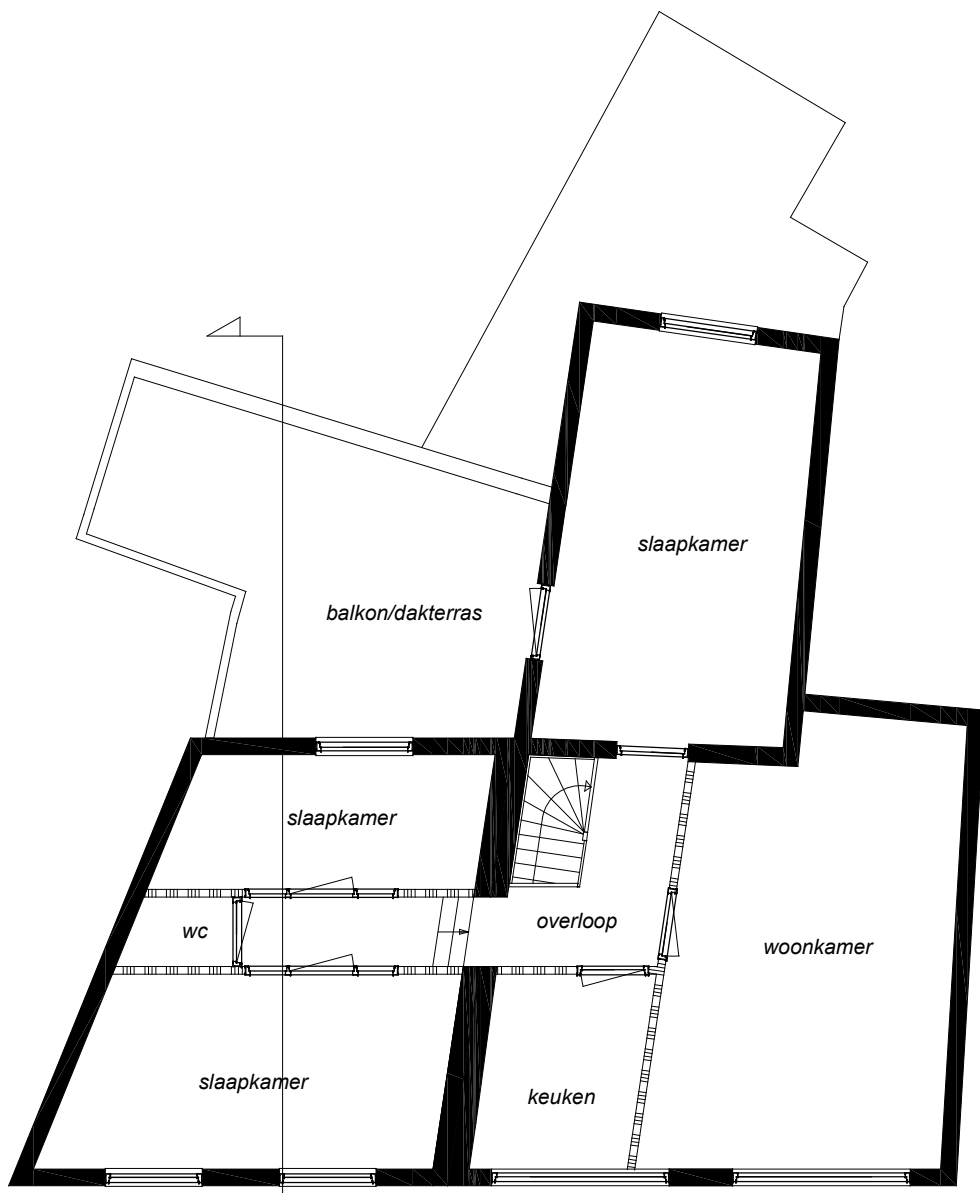


1e verdieping bestaand

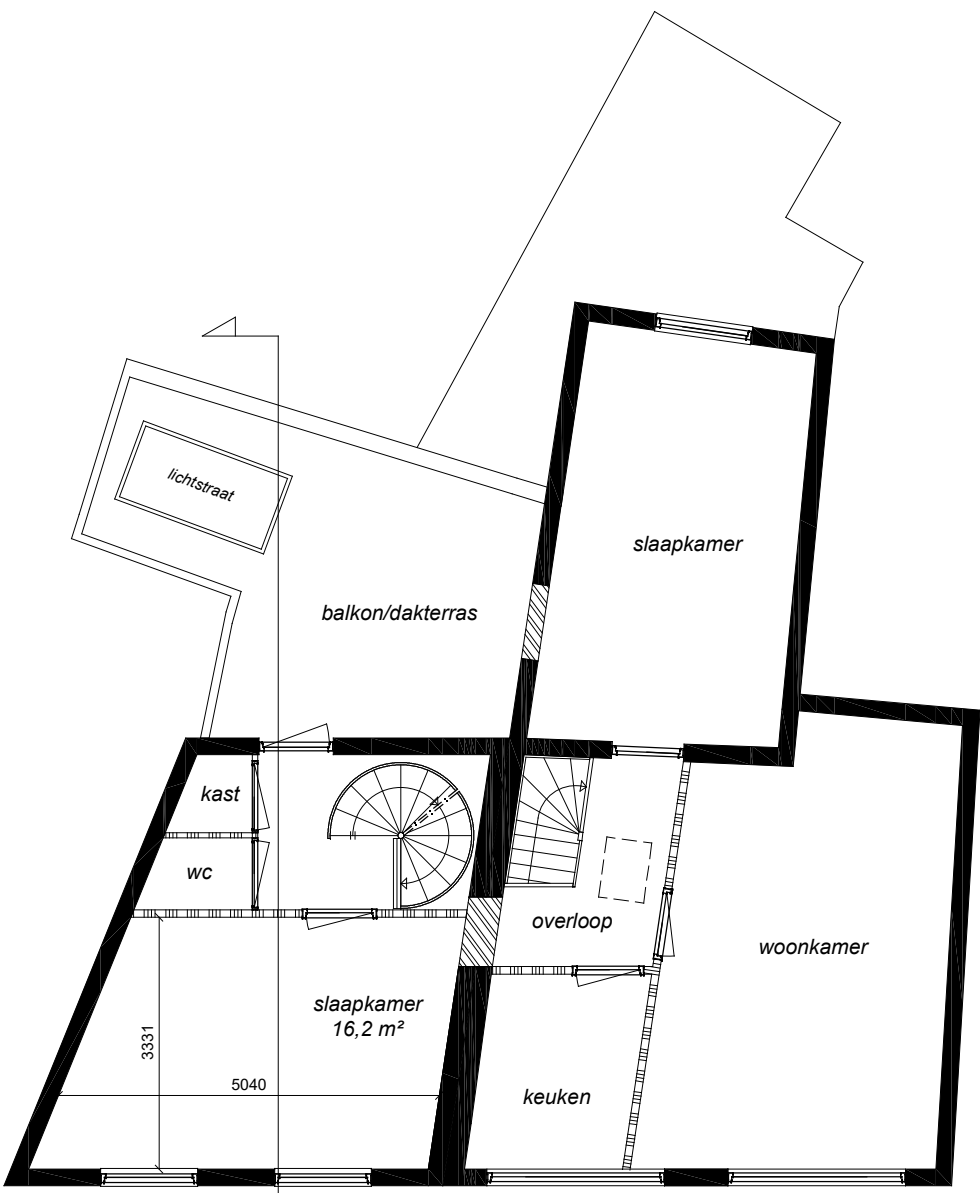


1e verdieping nieuw

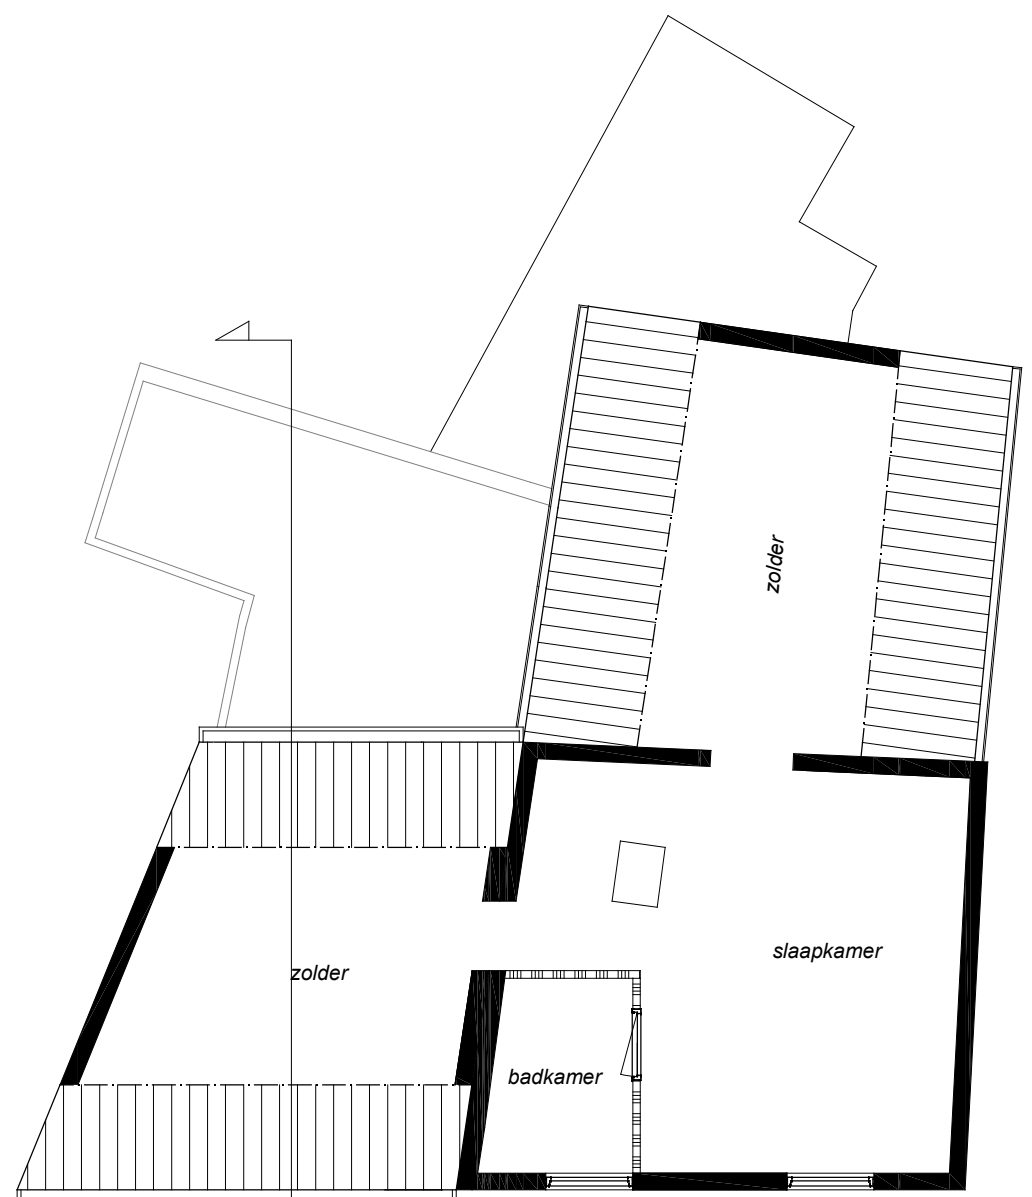


2e verdieping bestaand

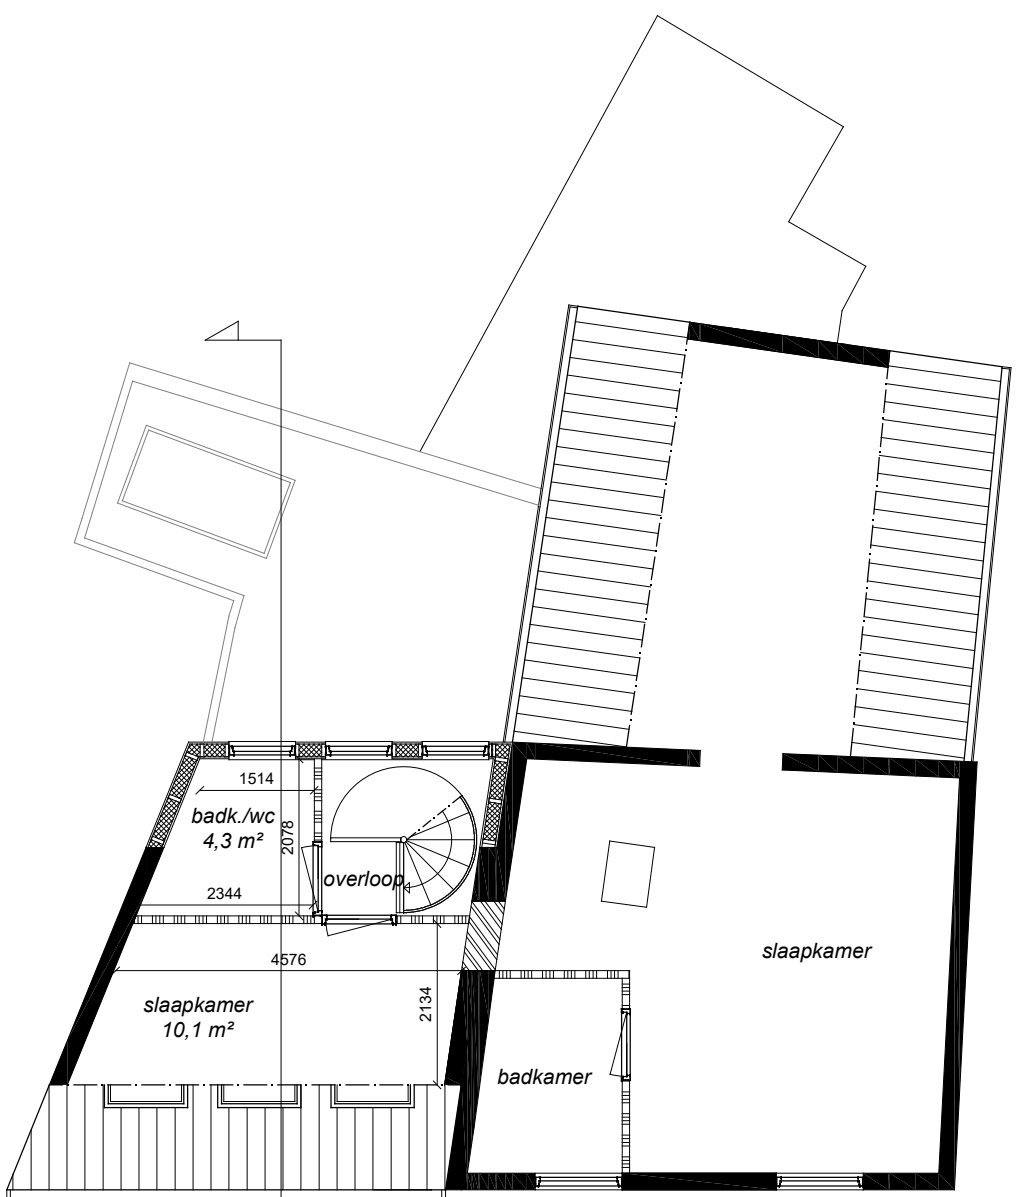


2e verdieping nieuw

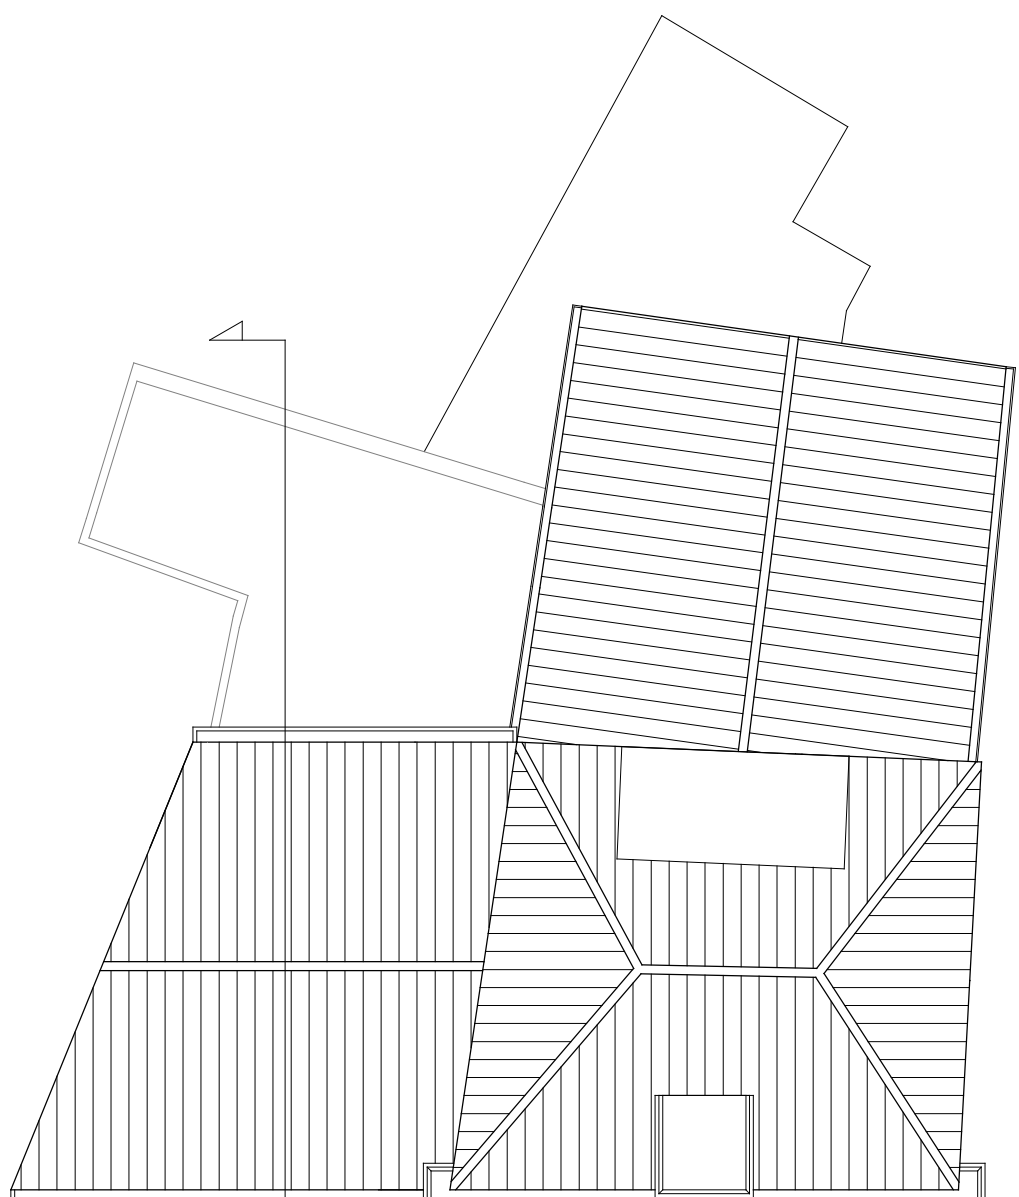

dakaanzicht bestaand

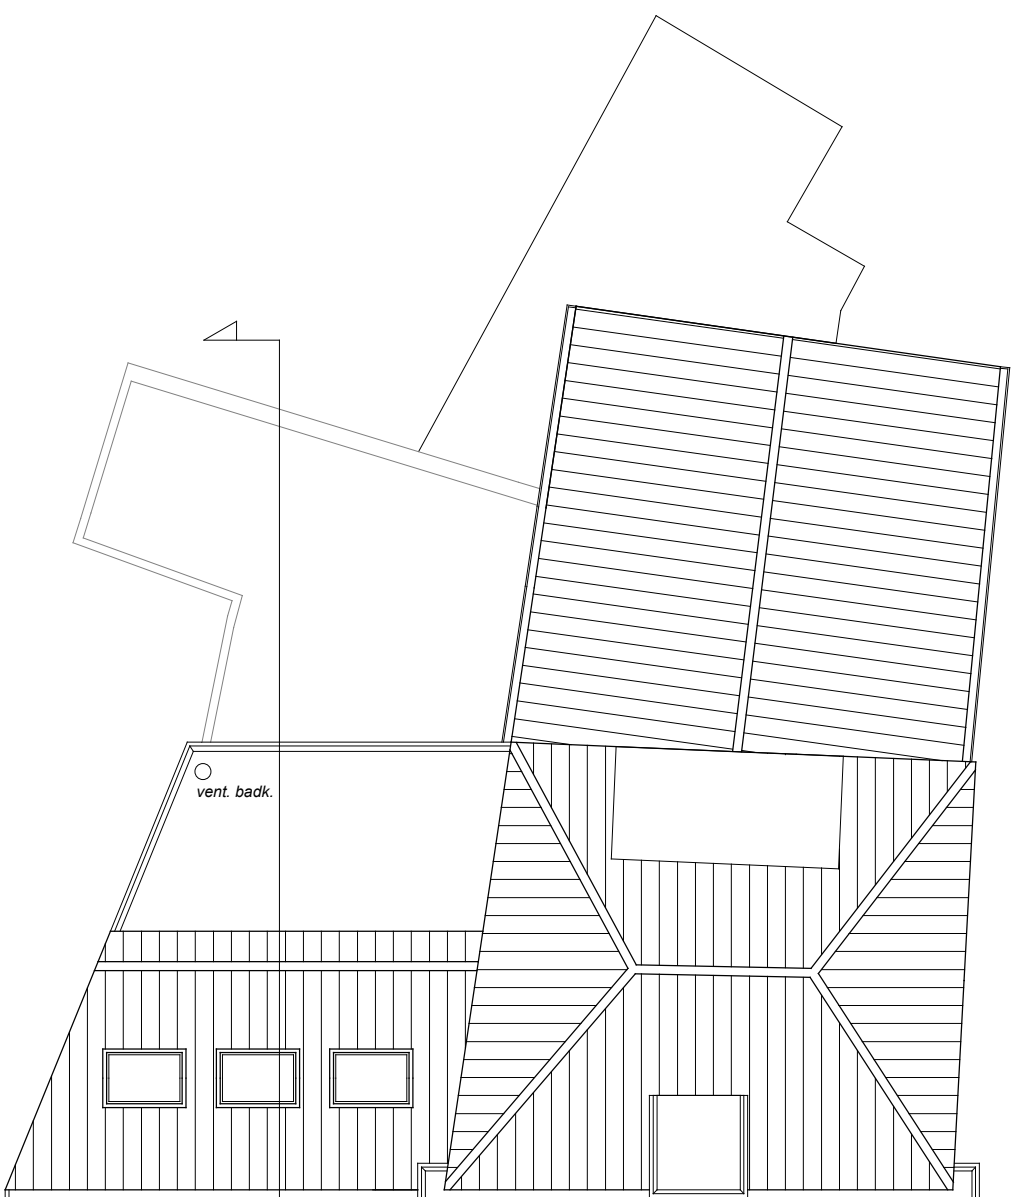


dakaanzicht nieuw

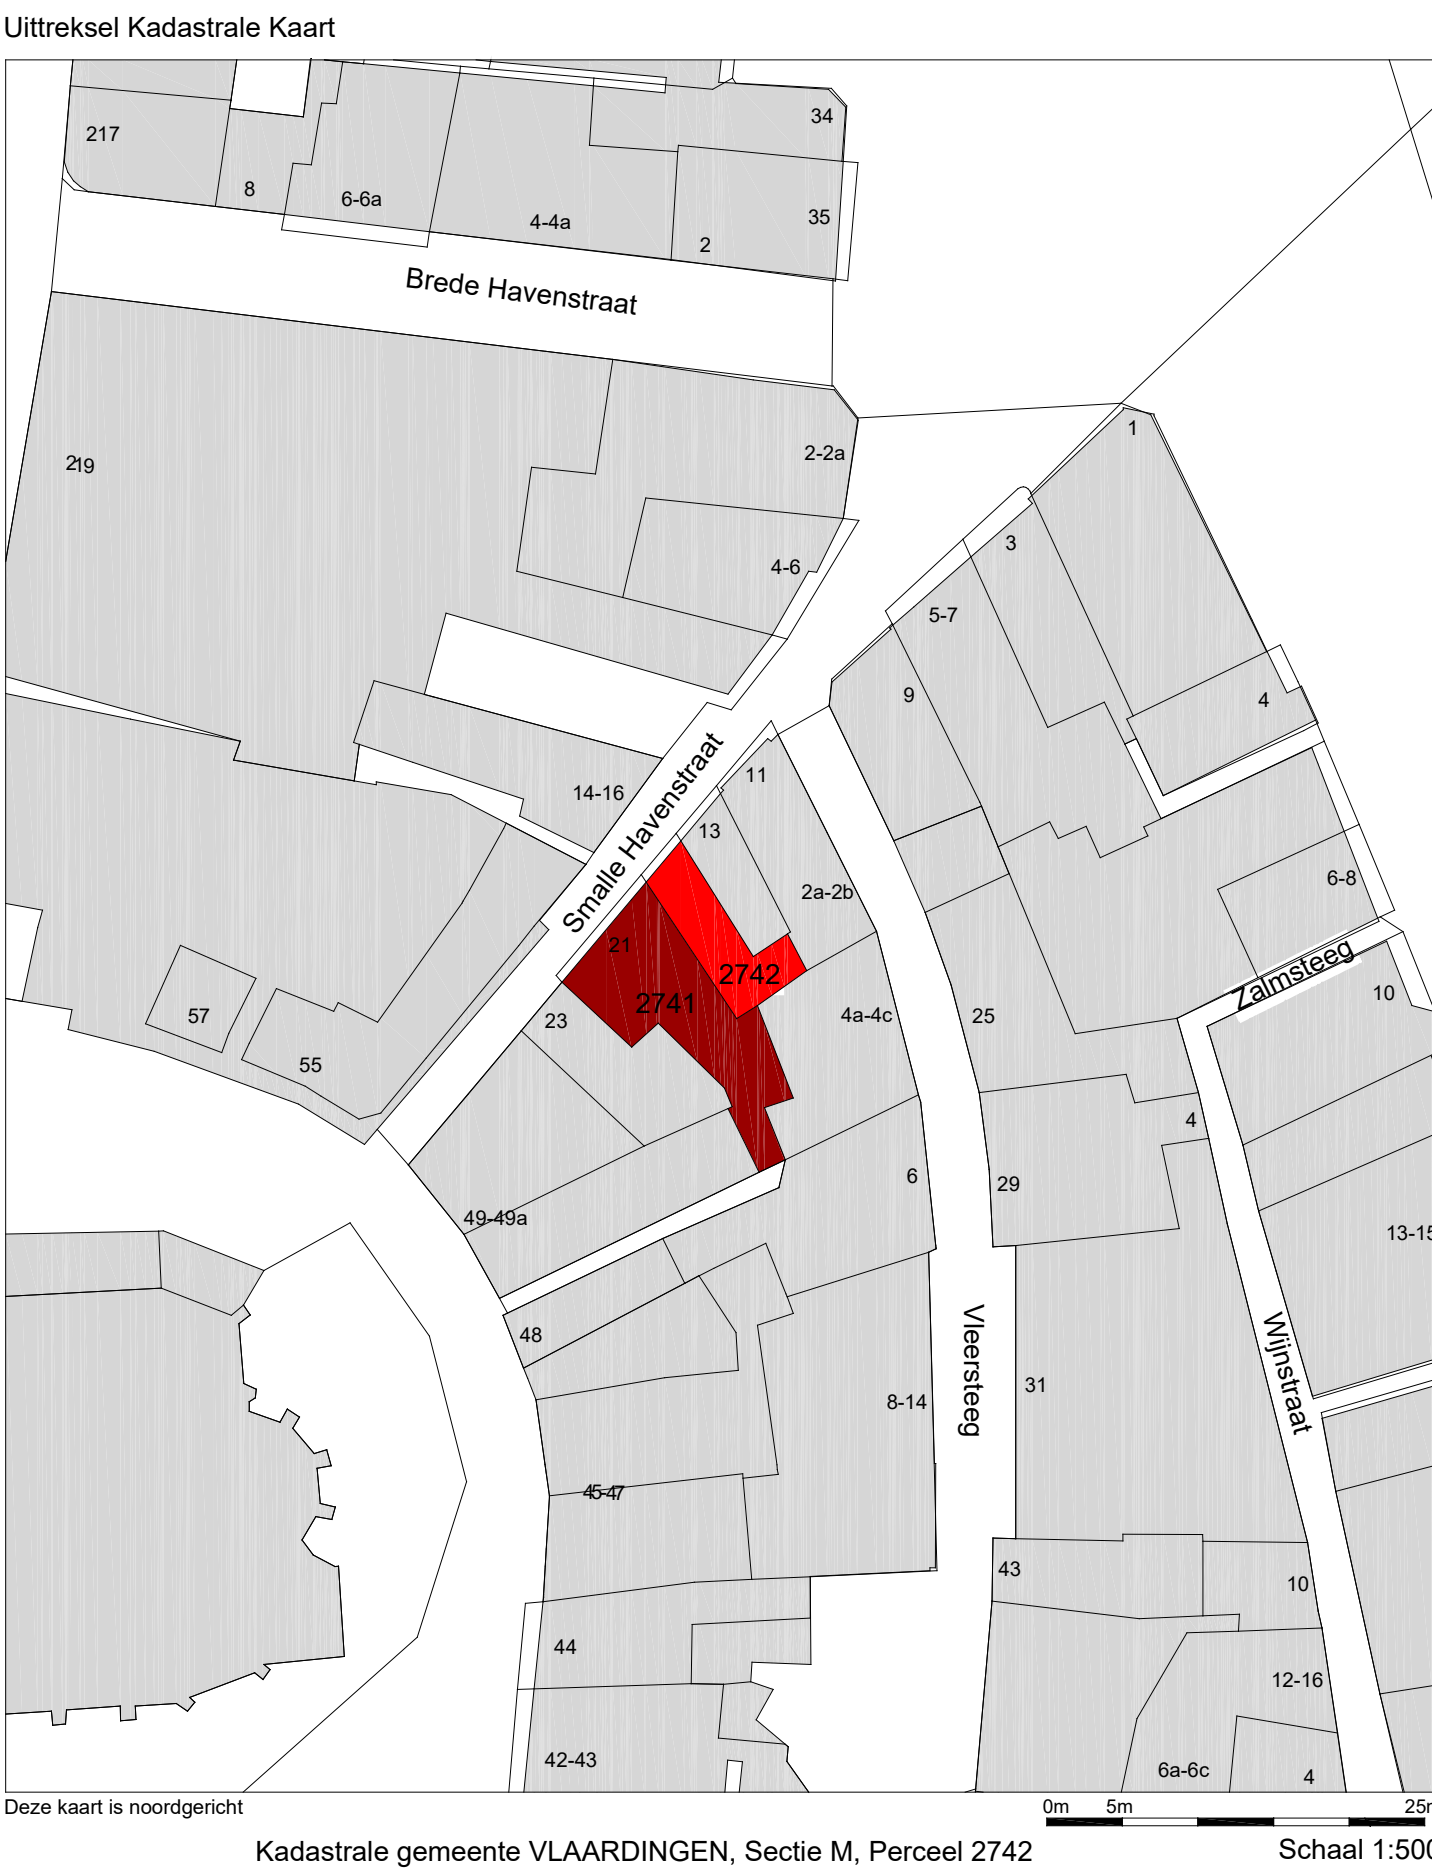


HADDEMAN BOUWADVIES
bouwkundig tekenwerk - vergunningaanvragen - advies

project	17040 - Splitten woning Smalle Havenstraat 21 te Vlaardingen in 2 woningen	formaat	A1
omschrijving	gevels, plattegronden en doorsnede bestaand en nieuw	schaal	1:100 / 1:500
datum	30-06-2017	getekend	JMH
gewijzigd	17-07-2017	getekend	JMH
gewijzigd		getekend	
gewijzigd		getekend	
gewijzigd		getekend	

Tekeningen alleen te gebruiken voor vergunningaanvraag.
Alle maten in het werk te controleren/na te meten.

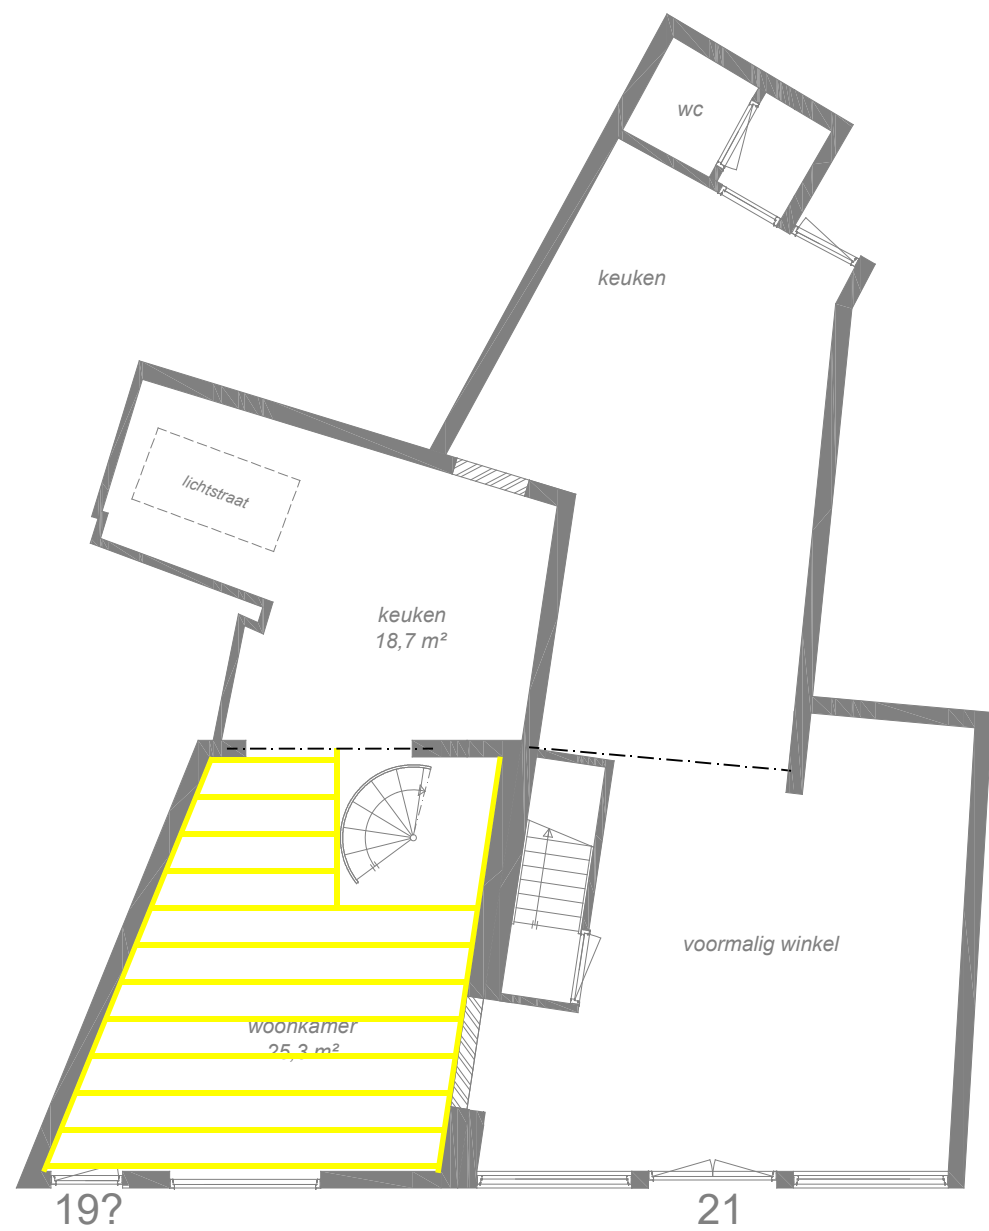


principe balklaag 1e verdiepingsvloer,
70×220 mm, h.o.h. 488 mm
niet in bouwmuren opgelegd, maar
op staanders houten voorzetwanden

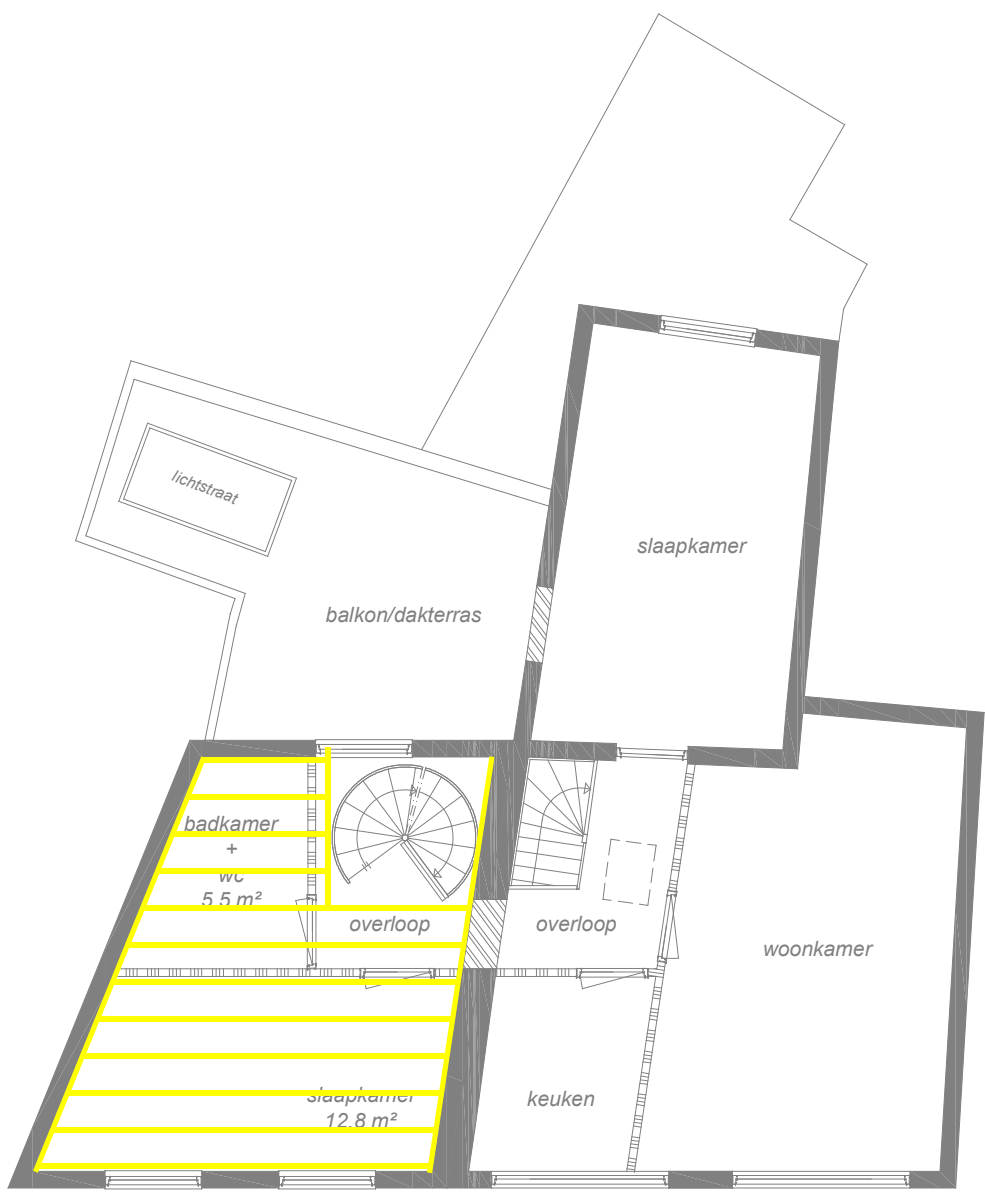


principe balklaag 2e verdiepingsvloer,
70×220 mm, h.o.h. 488 mm
niet in bouwmuren opgelegd, maar
op staanders houten voorzetwanden

definitieve constructie conform
opgave constructeur

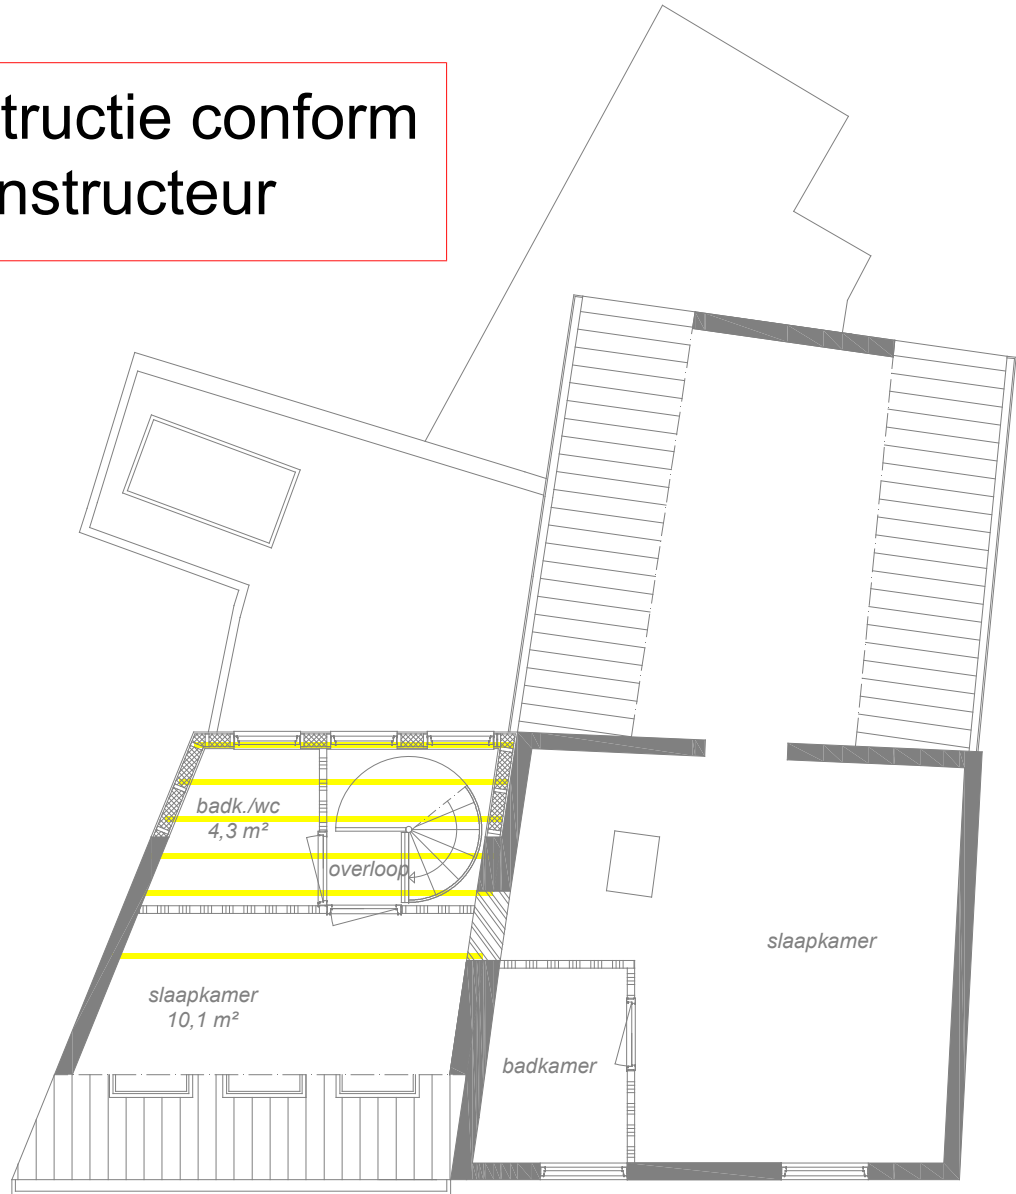

principe constructie kap en
dakuitbouw
- nokgording 70×220 mm
- balklaag dakuitbouw 70×220 mm, h.o.h. 488 mm

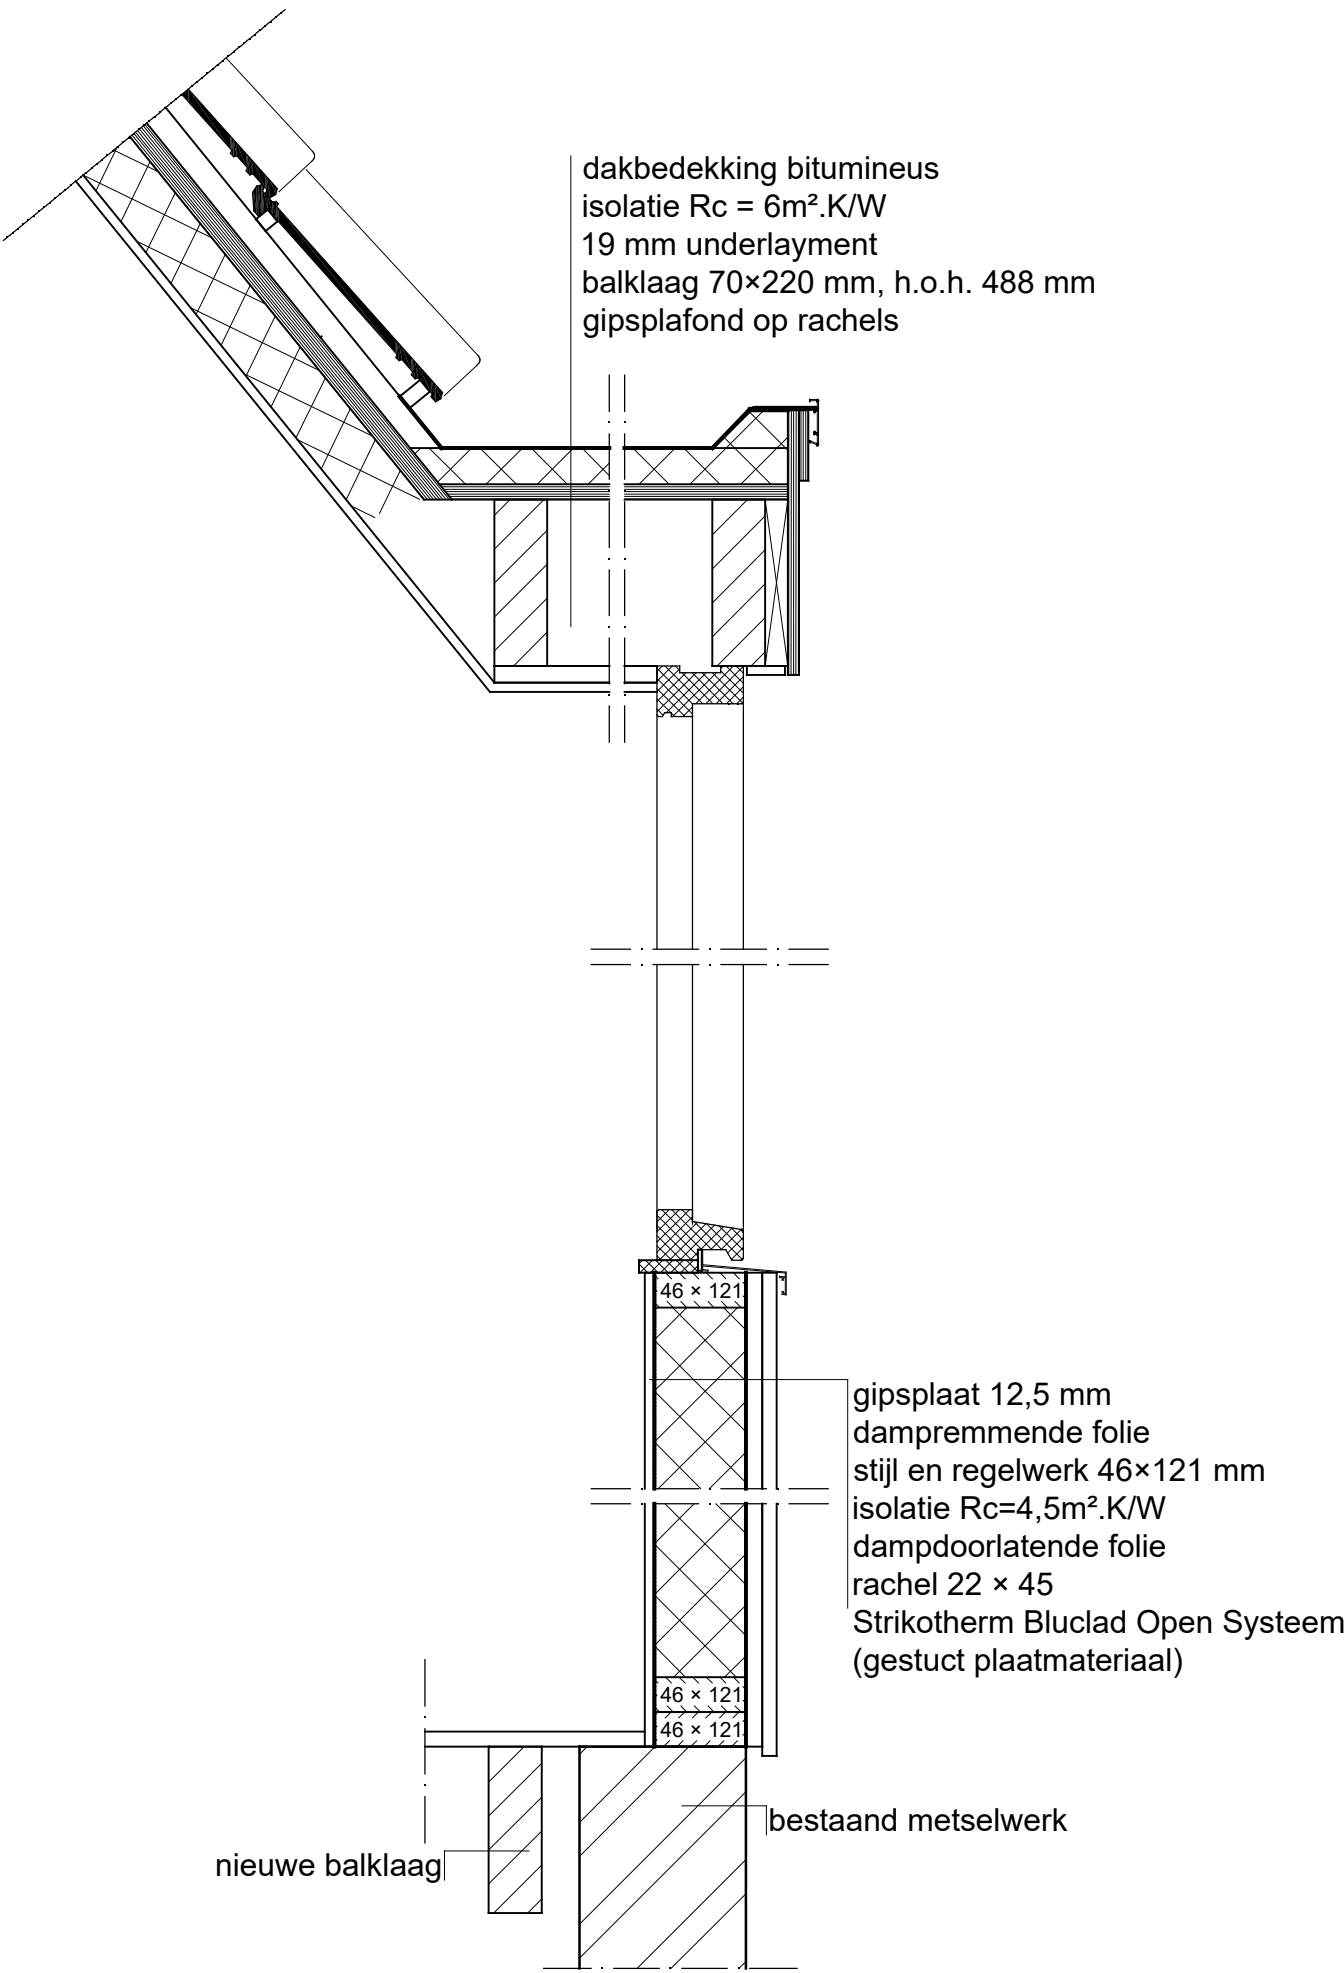

HADDEMAN BOUWADVIES
bouwkundig tekenwerk - vergunningaanvragen - advies

Anna van Burenstraat 56
3136 CH Vlaardingen
tel: 010 - 460 32 32
mob: 06 - 555 43 711
e-mail: martijn@haddeman.nl

project	17040 - Splitsen woning Smalle Havenstraat 21 te Vlaardingen in 2 woningen		
omschrijving	principe constructie / principedetails		
datum	30-06-2017	getekend	JMH
gewijzigd	17-07-2017	getekend	JMH
gewijzigd		getekend	
gewijzigd		getekend	
gewijzigd		getekend	

02 **A2**
schaal
1:100 / 1:10