

V&V

Legenda

- Pa

Pa sluiting
- Pb

Pb sluiting
- 

Brandblusser
- 

Brandslanghaspel
- 

Normale uitgang
- 

Vluchtrichting linksaf
- 

Vluchtrichting rechtsaf
- 

Vluchtrichting rechtdoor of naar beneden
- 

Vluchtrichting rechtdoor of naar boven
- 

Noodverlichting
- 

Brandwerende deur
- 

Brandwerende zelfsluitende deur
- 

Zelfsluitende deur
- 

Rookwerende scheidling
- 

30 min brandwerende scheidling
- 

60 min brandwerende scheidling
- 

Handmelder
- 

Brandmeldcentrale
- 



Brandmeldpaneel
- 

Sleutelbus
- 

Brandweeringang
- 

Vluchtroute
- 

Verzamelplaats

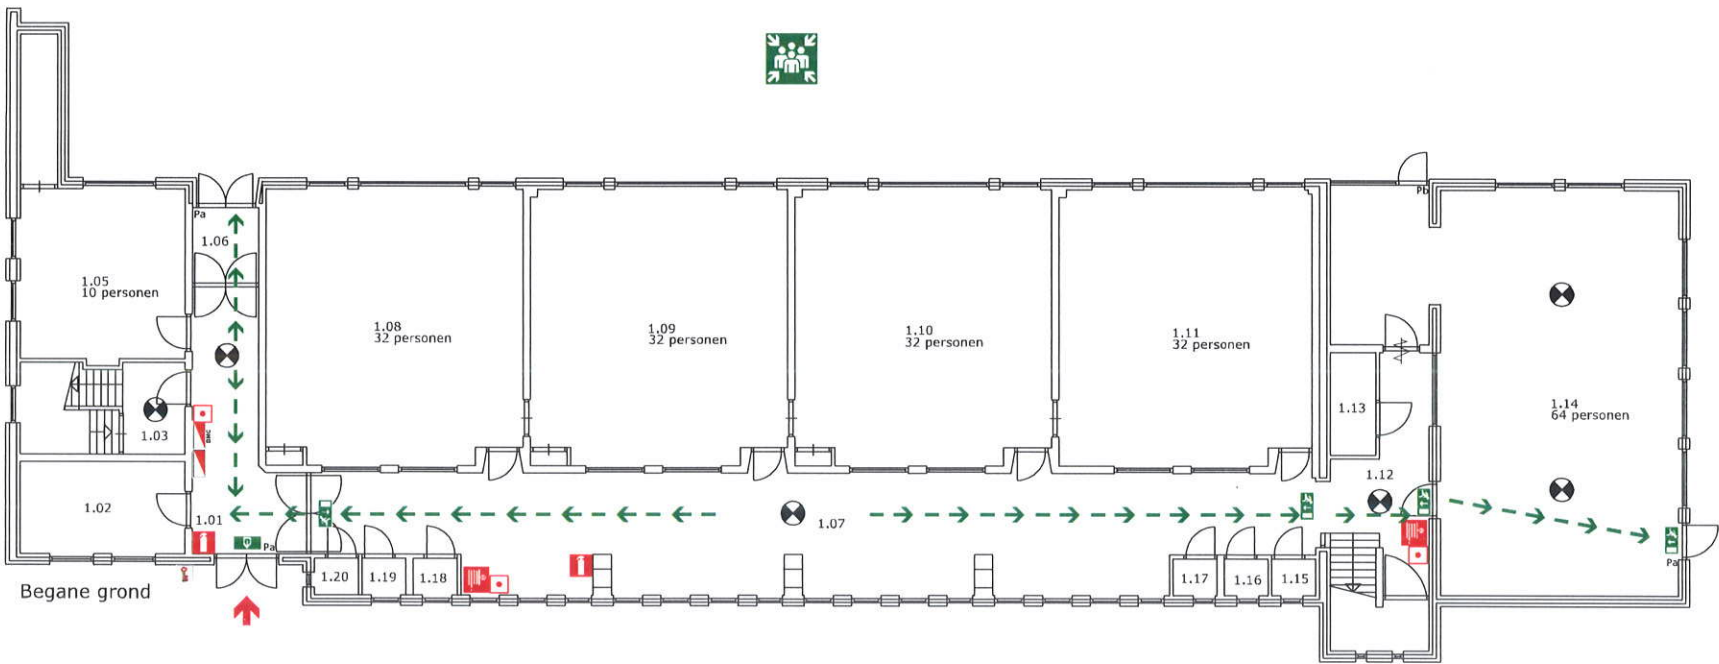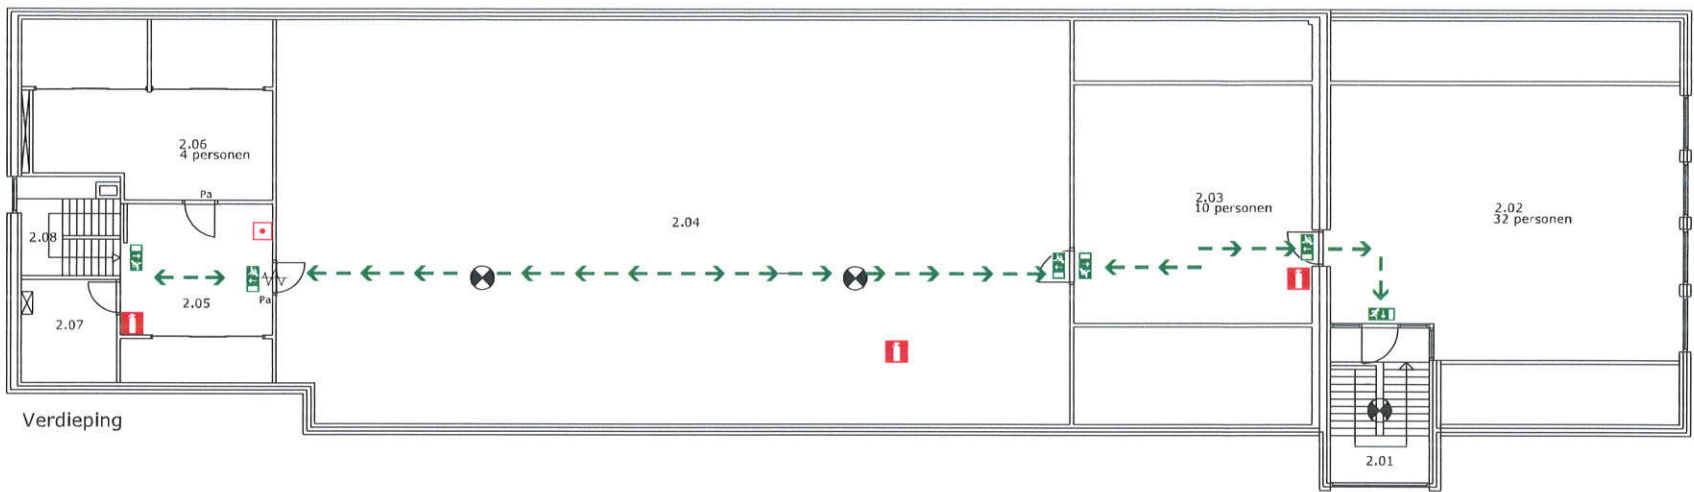

Informatie per ruimte:			
Nr.	Omschrijving	Bestemming	Oppervlakte
1.01	Hal	Verkeersruimte	15,9 m2
1.02	Kuiken	Verblijfsruimte	11,3 m2
1.03	Traphal	Verkeersruimte	4,2 m2
1.05	Kantoor	Verblijfsruimte	20,7 m2
1.06	Entree	Verkeersruimte	3,7 m2
1.07	Gang	Verkeersruimte	82,3 m2
1.08	Leslokaal	Verblijfsruimte	51,2 m2
1.09	Leslokaal	Verblijfsruimte	51,2 m2
1.10	Leslokaal	Verblijfsruimte	51,2 m2
1.11	Leslokaal	Verblijfsruimte	51,2 m2
1.12	Traphal	Verkeersruimte	11,7 m2
1.13	Werkkast	Bergruimte	3,5 m2
1.14	Speellokaal	Verblijfsruimte	83,9 m2
1.15	Toilet	Toilet	1,2 m2
1.16	Toilet	Toilet	1,2 m2
1.17	Toilet	Toilet	1,2 m2
1.18	Toilet	Toilet	1,2 m2
1.19	Toilet	Toilet	1,2 m2
1.20	Toilet	Toilet	1,2 m2
2.01	Traphal	Verkeersruimte	11,1 m2
2.02	Groepsruimte	Verblijfsruimte	68,4 m2
2.03	Groepsruimte	Verblijfsruimte	42,3 m2
2.04	Bergzolder	Bergruimte	237,0 m2
2.05	Gang	Verkeersruimte	14,8 m2
2.06	Kantoor	Verblijfsruimte	17,8 m2
2.07	Cv-ruimte	Technische ruimte	7,3 m2
2.08	Traphal	Verkeersruimte	5,7 m2

Overige informatie:
Begane grond
Hoogte vloer boven aansluitend terrein: 0,0 meter
Gebruiksoppervlakte: 449,2 m2
Maximaal aantal personen: 138
Verdieping
Hoogte vloer boven aansluitend terrein: 3,9 meter
Gebruiksoppervlakte: 404,4 m2
Maximaal aantal personen: 46

Project: Kbs Effen
Effenseweg 15
4838 BA Breda
Bouwdeel: Plattegronden
Onderwerp: Gebruiksvergunning
Schaal: 1 / 100
Formaat: A1
Getekend: I.K.
Datum: 1 april 2011
Gewijzigd: -



Bestuursbureau: ANNastede
Haagweg 1
4814 GA Breda
Postbus 3513
4800 DM Breda
T (076)5611688
F (076)5640442
E info@inos.nl
W www.inos.nl