




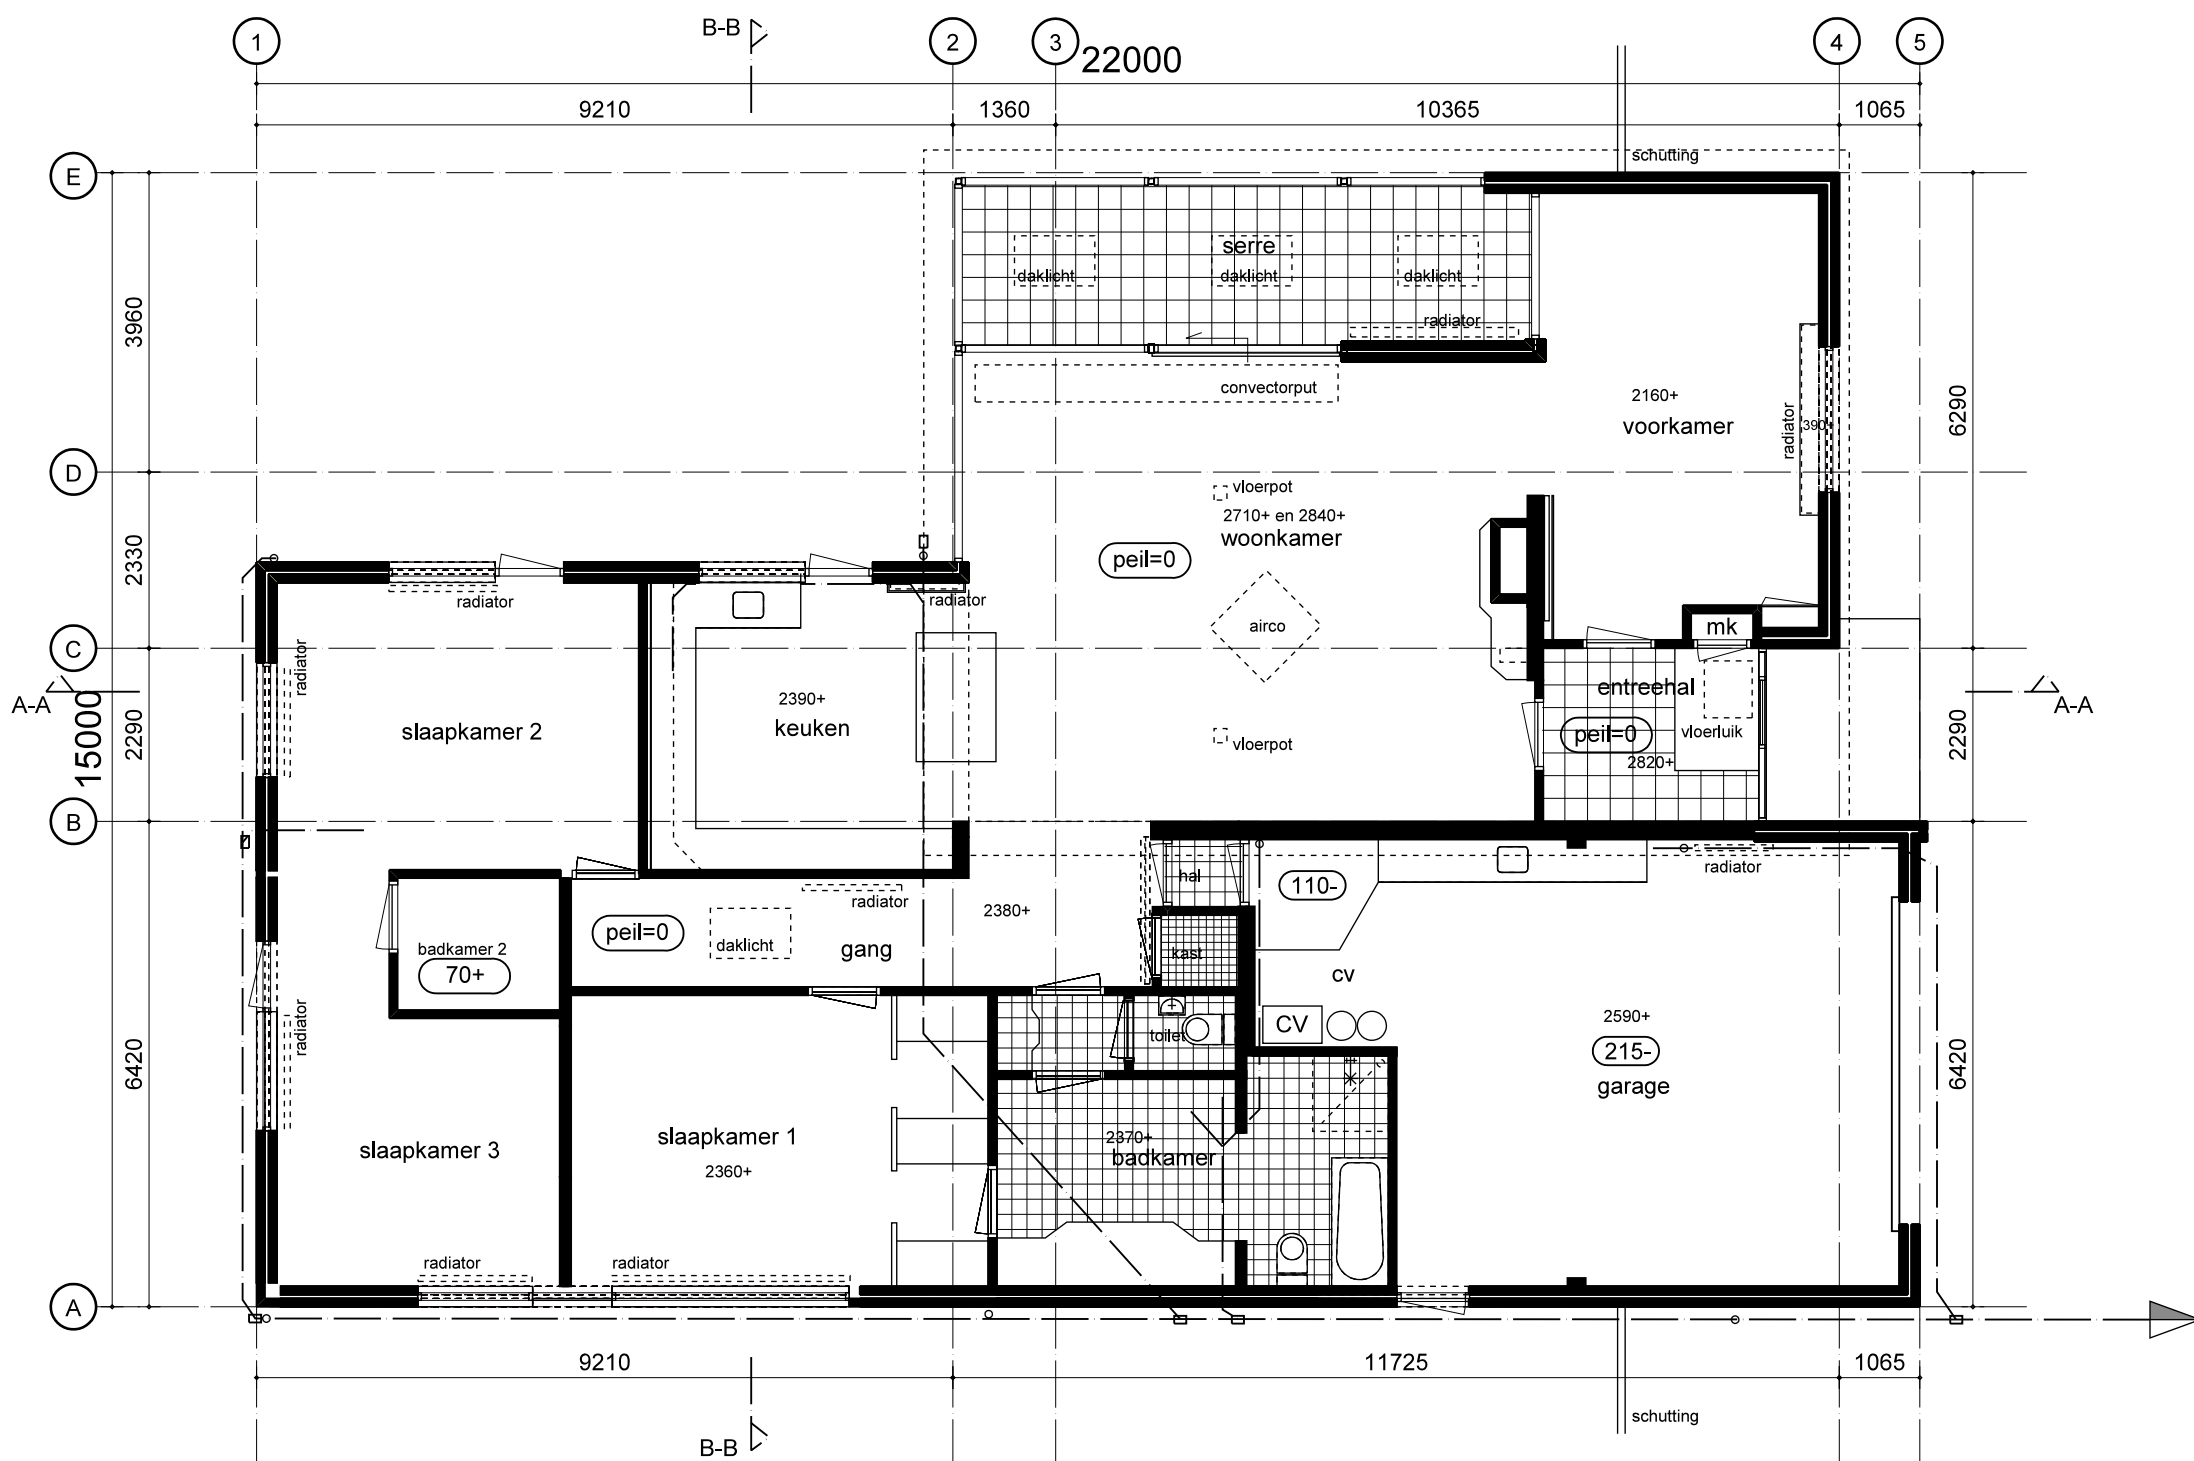


plattegrond bestand

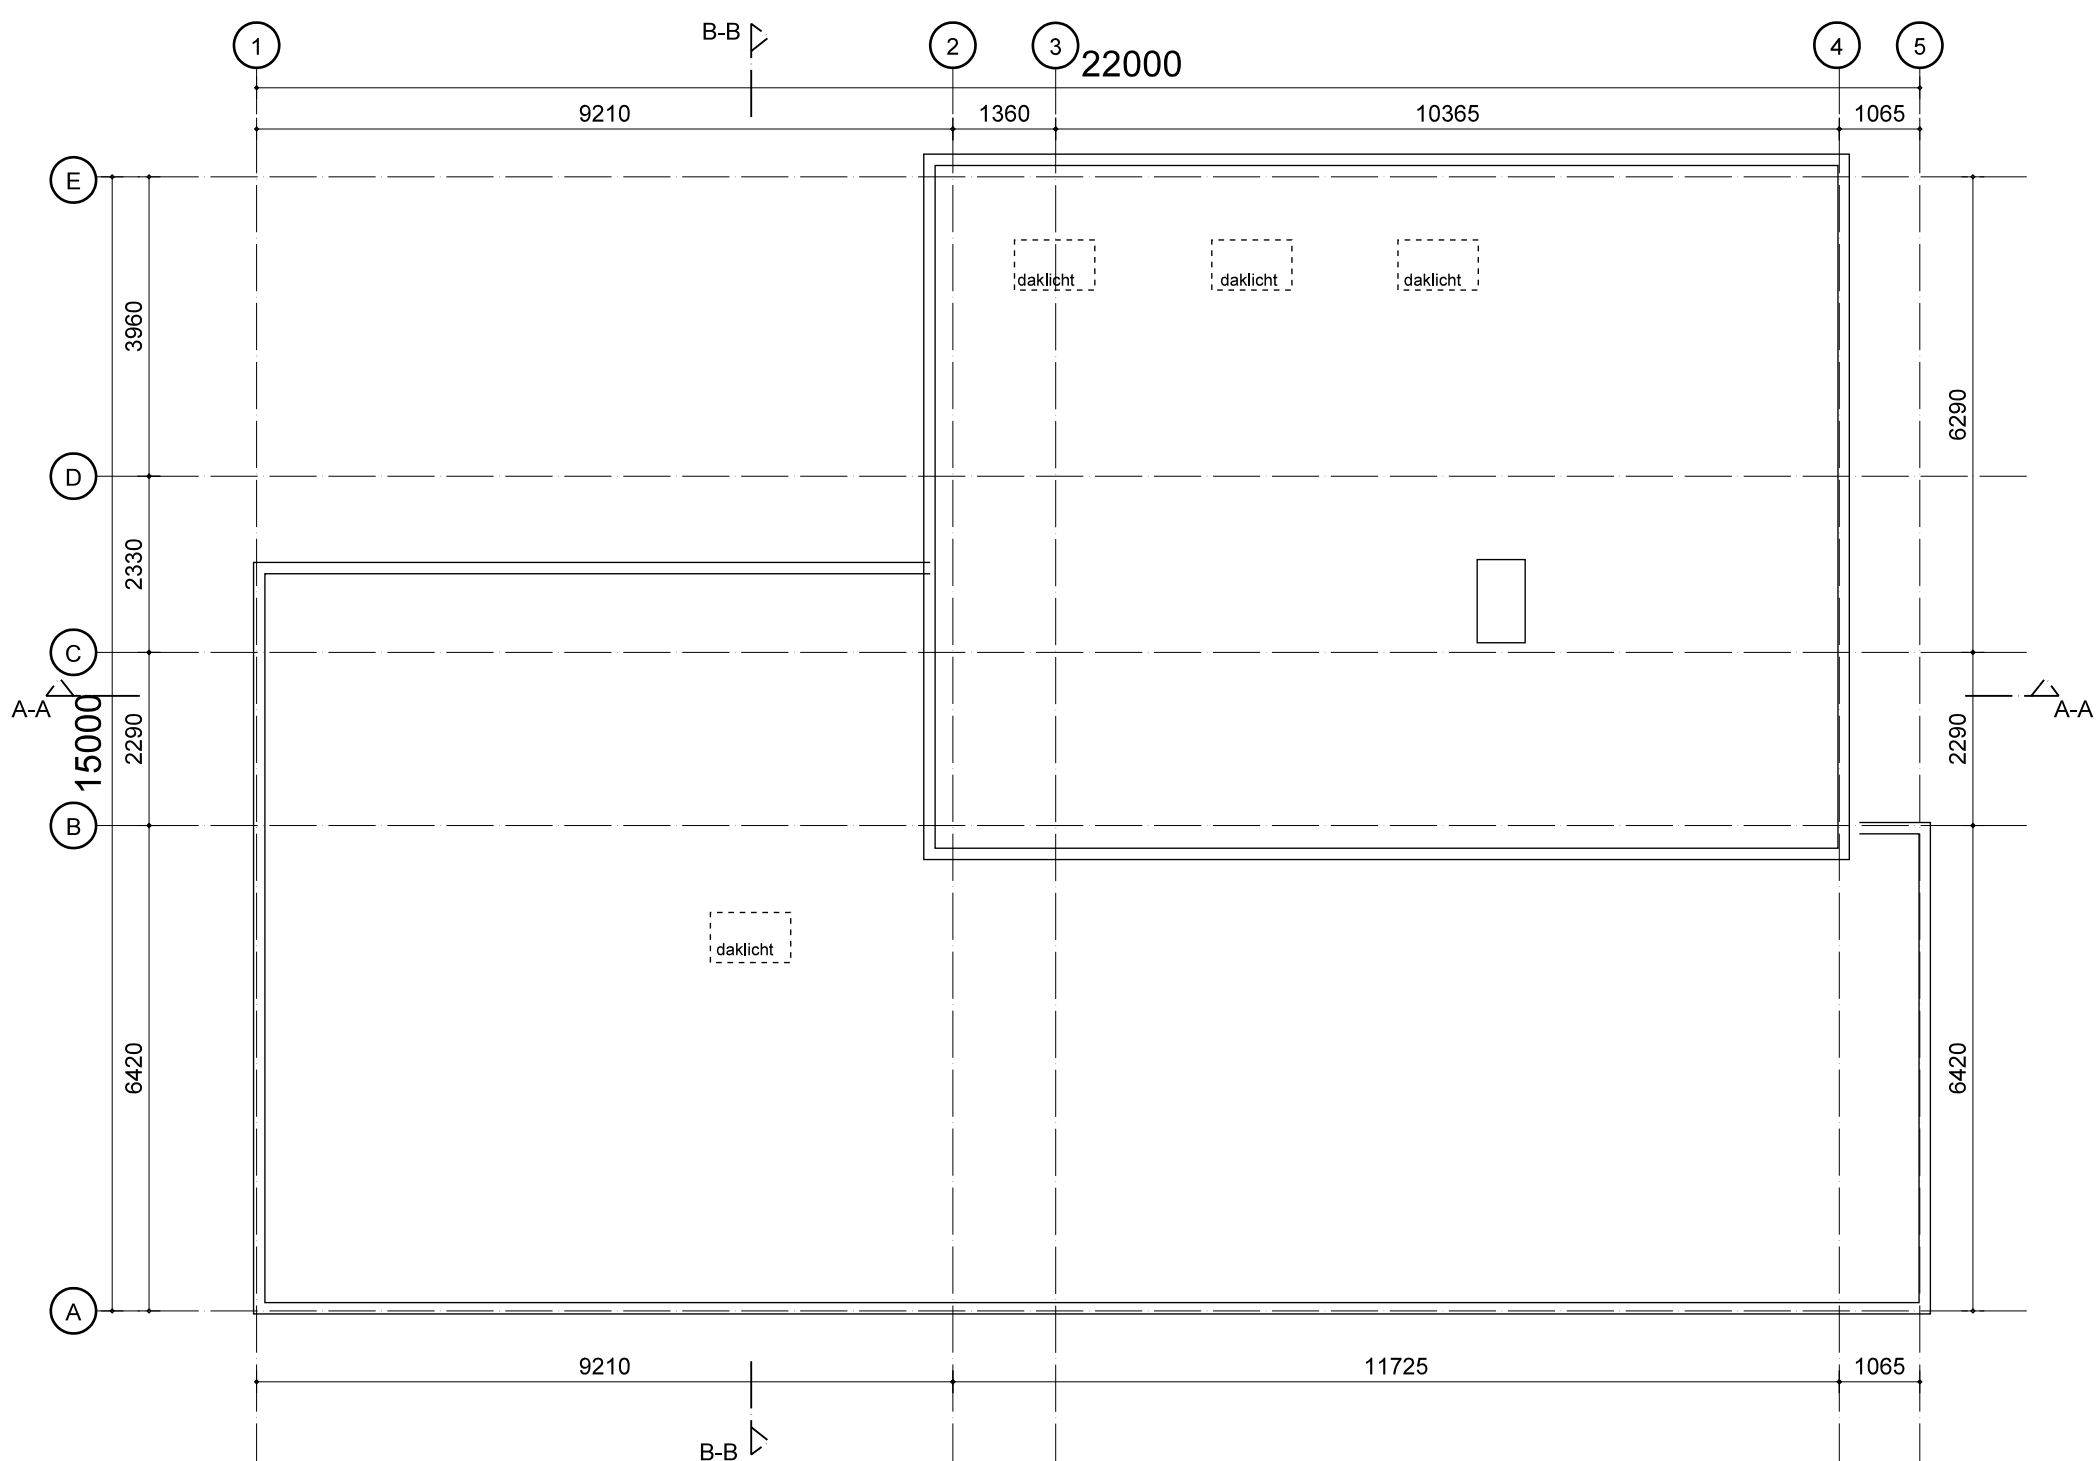


dakaanzicht bestand

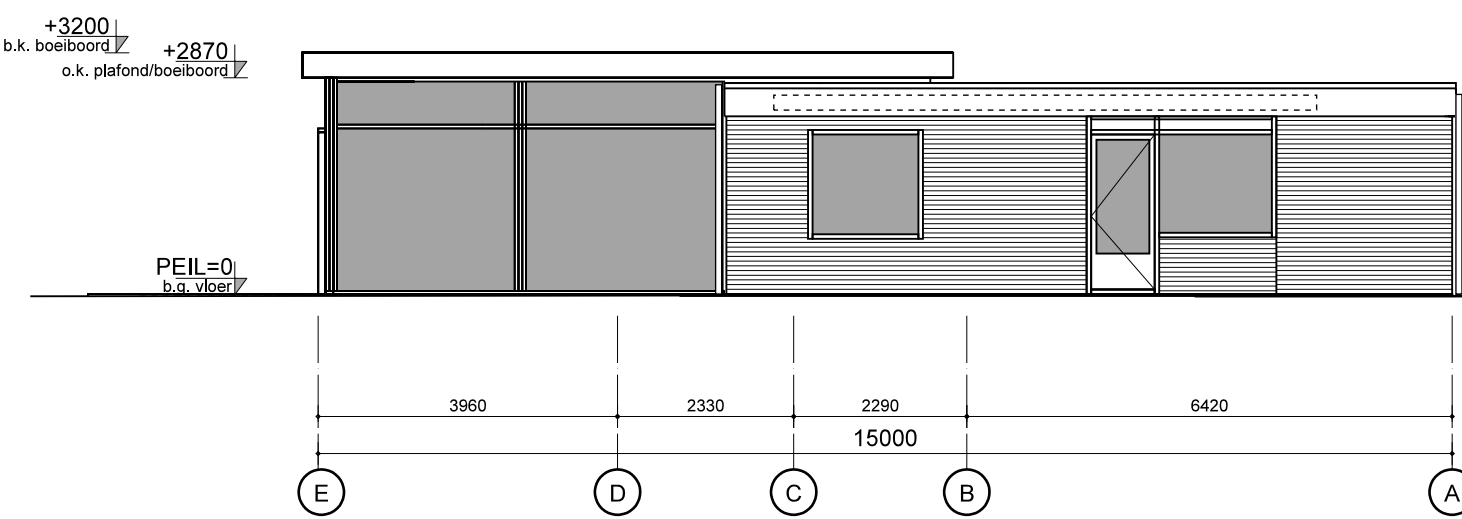


achtergevel bestand

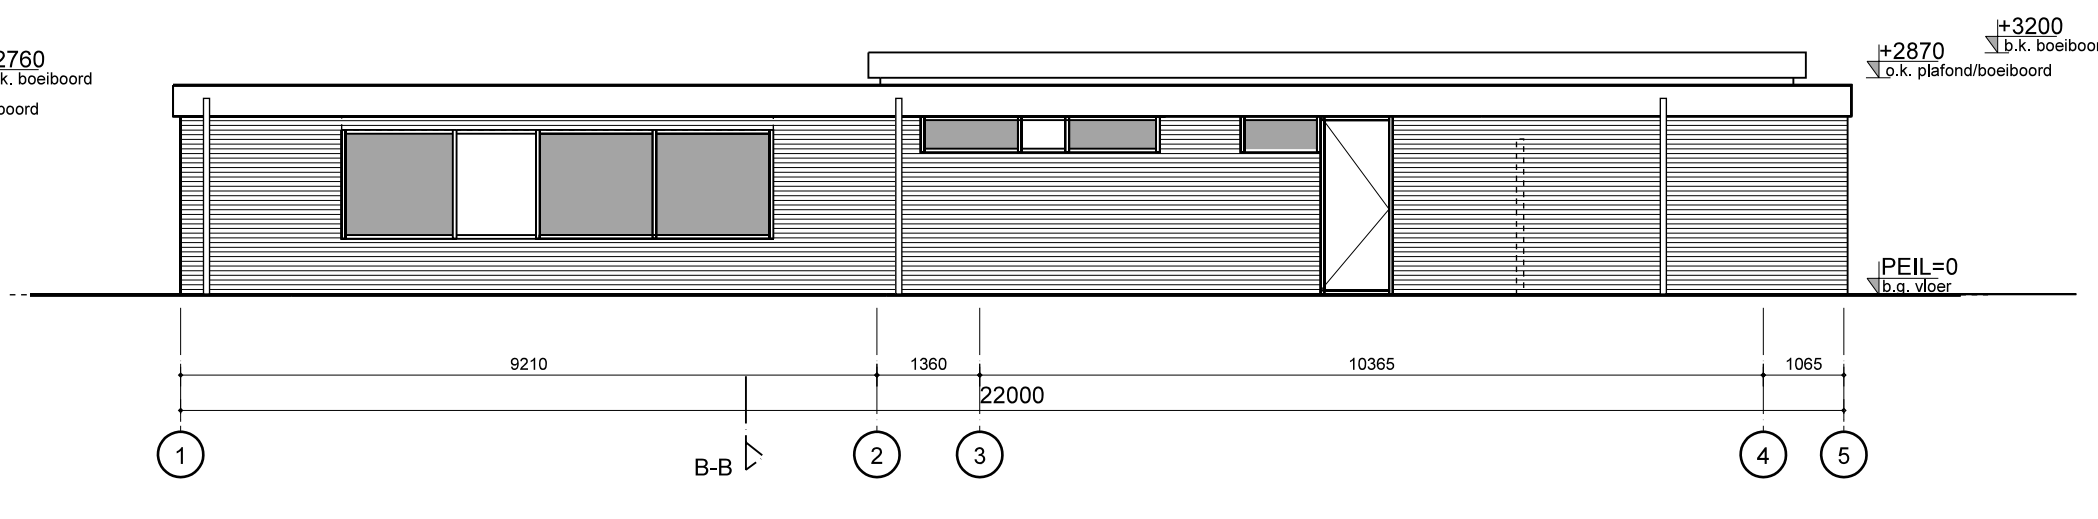


linker zijgevel bestand

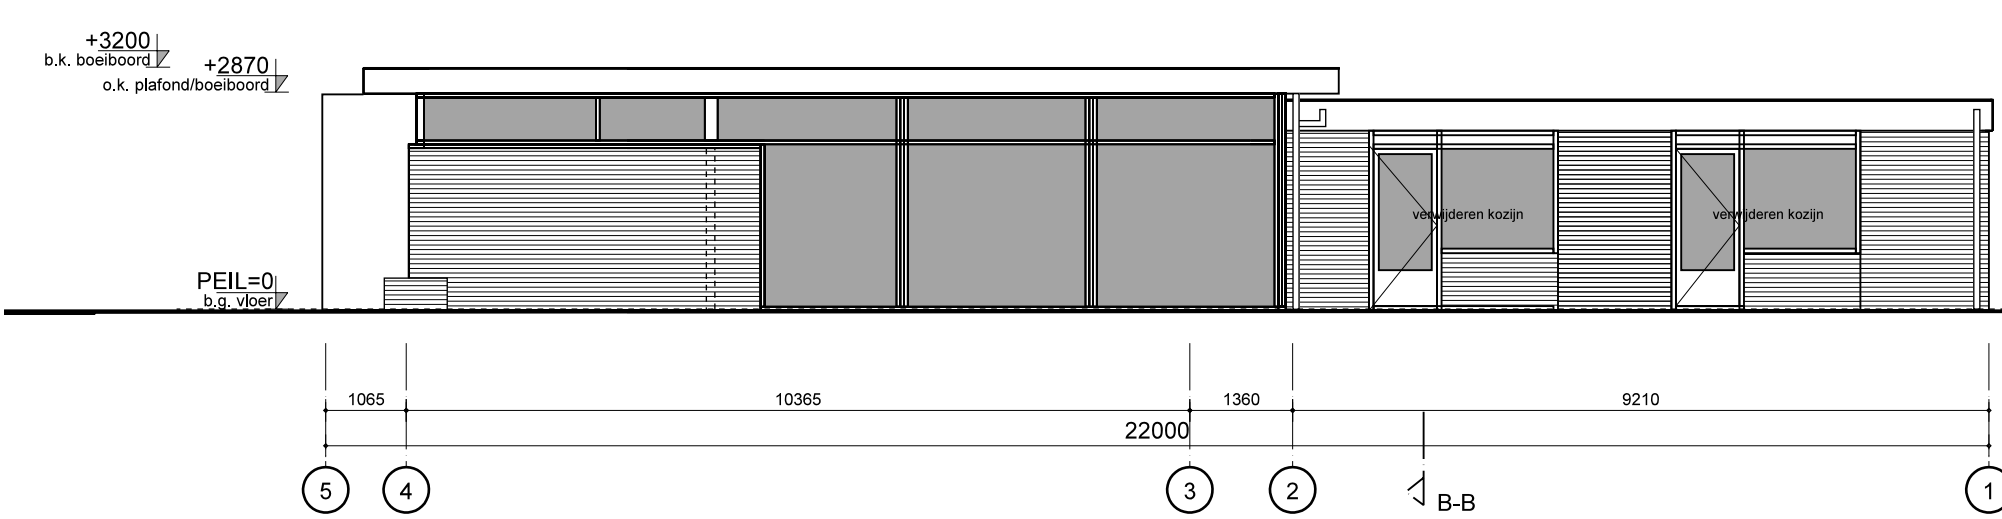


rechter zijgevel bestand

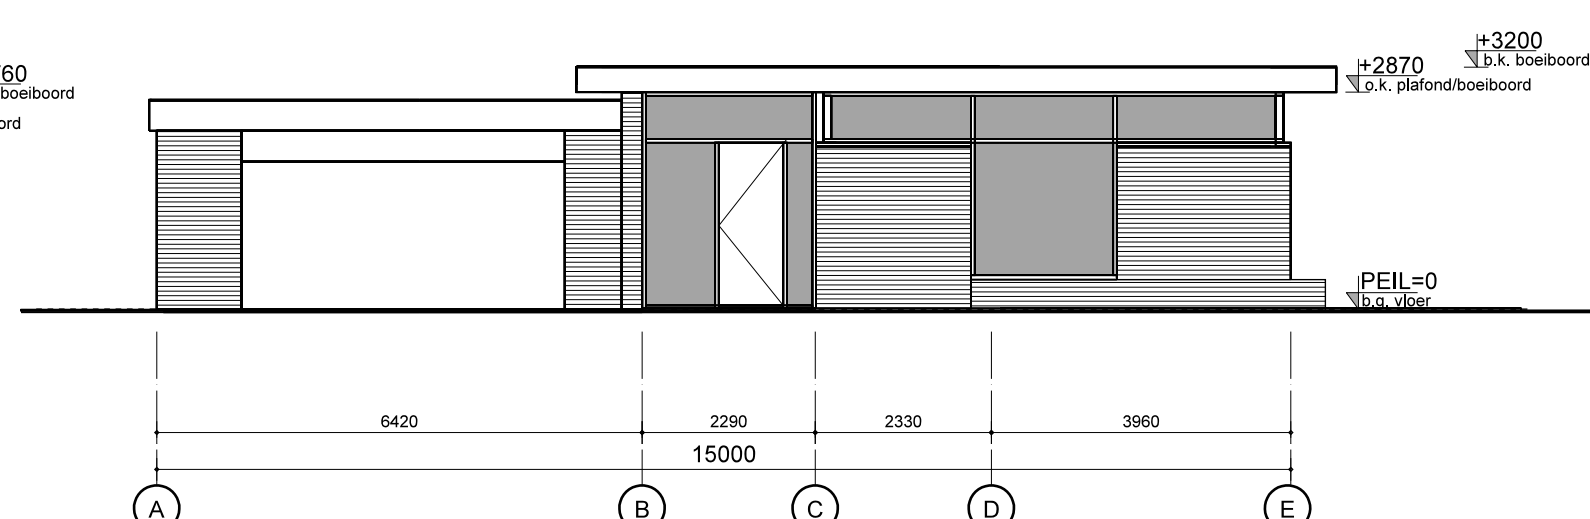

voorgevel bestand

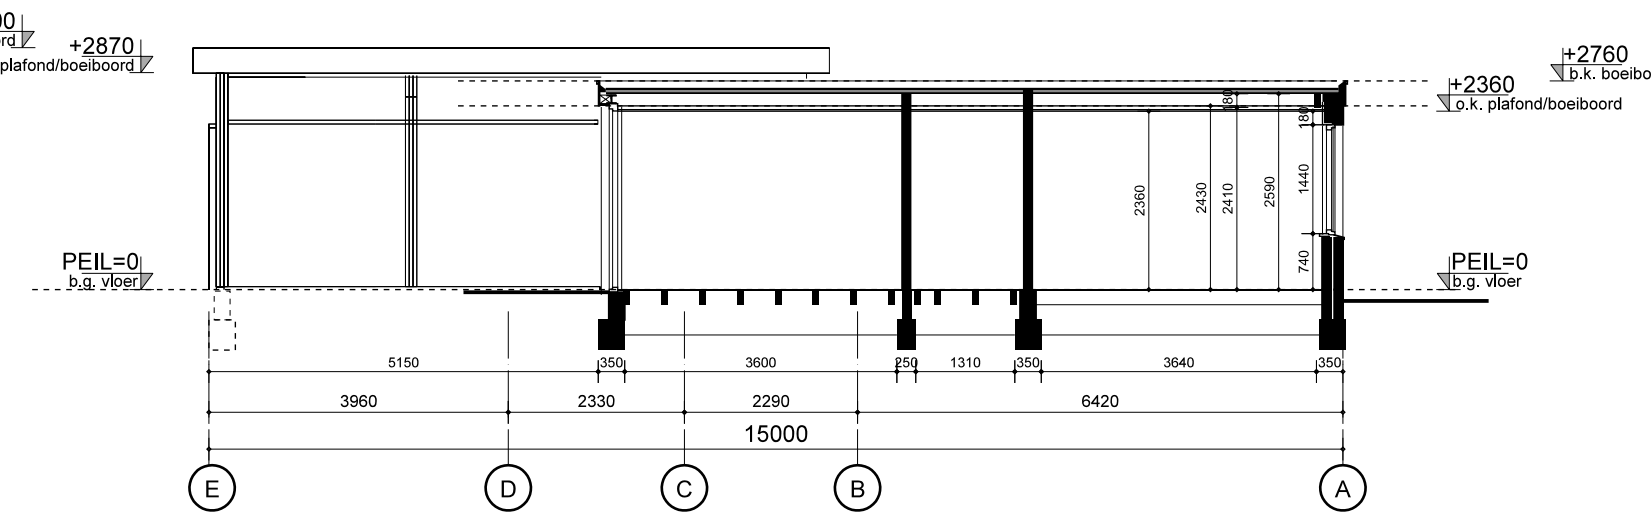

doorsnede B-B

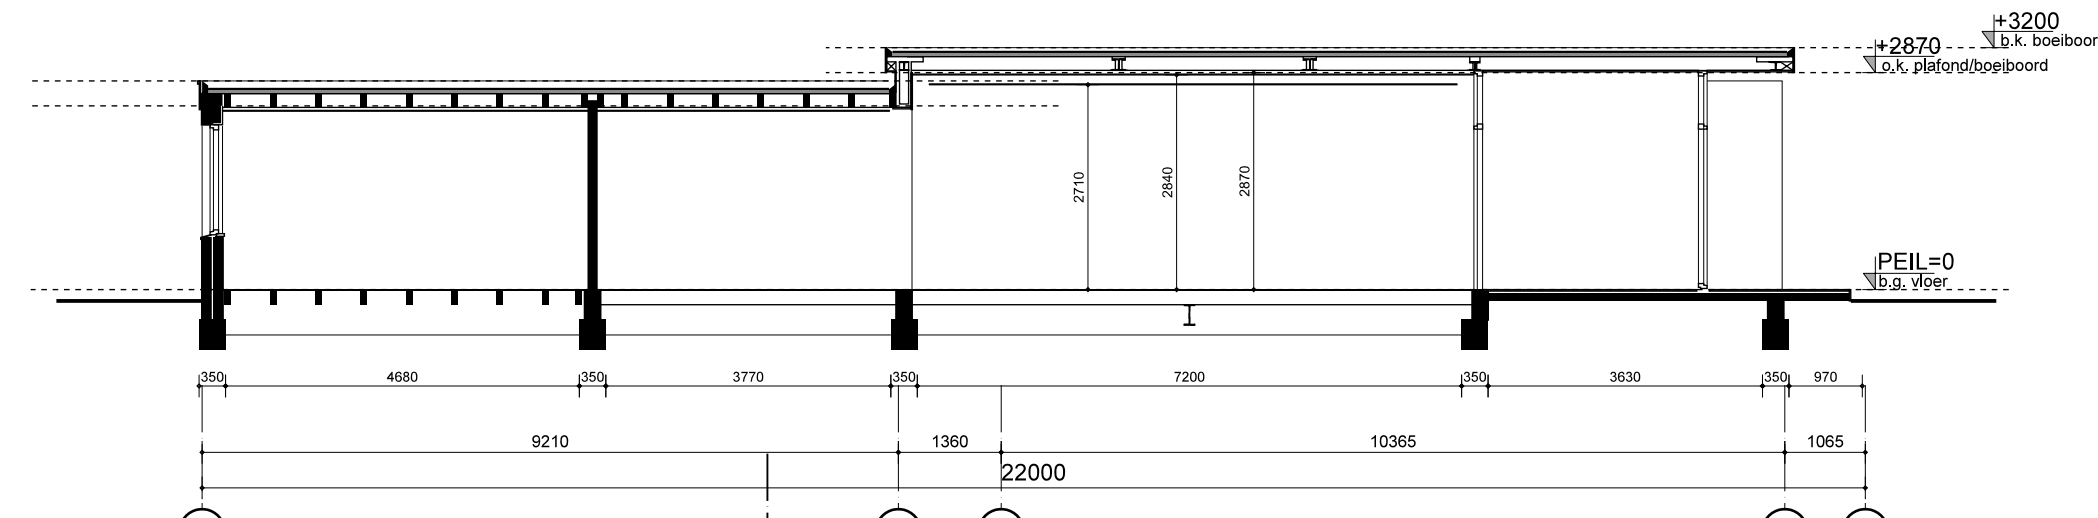

doorsnede A-A

situatie 1:1000

**ARCHI
HOUDIJK
TECTEN**

oosthavenkade 51
tel. 010-4600682

3134nx vlaardingen
www.houdijkarchitecten.nl

get. fv
formaat A1
werknr 1648
schaal 1:100
proj. arch. ir w. houdijk
dd. 07-07-2017

opdrachtgever
fam. verwijs
engelbrechtlaan 5 3136ag , vlaardingen

project
verbouwing woning
engelbrechtlaan 5 3136ag , vlaardingen

onderwerp
bestaande situatie
Definitief ontwerp

tekeningnr. **Db01**