

=====

bouwkundig ing. a.j. van bemmelen

Krakeend 57

1423 ST Uithoorn

Telefoon 0297-540910 / 06-51081223

E-mail : bemmel63@live.nl

Website : www.bouwkundigadviseur-uthoorn.nl


=====

Project : Plan tot het bouwen van een woning
aan de Westzijde 23 te De Hoef.

Opdrachtgever : De fam. R.W. Janmaat
Topaas 13
3641 XC Mijdrecht

Aanvulling Waternet

Uithoorn, 11 augustus 2017

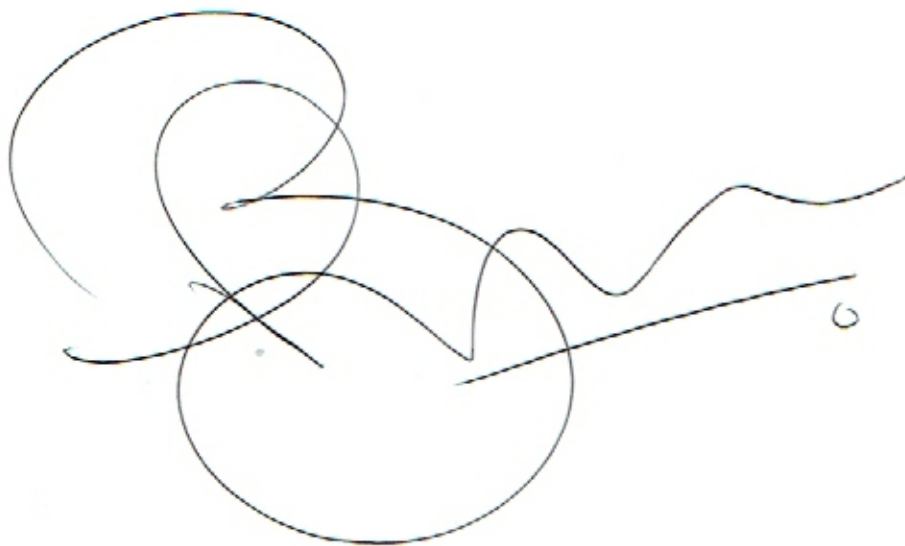

Ing. A.J. van Bemmelen

Opdrachten worden uitgevoerd volgens de "Rechtsverhouding opdrachtgever-architect, ingenieur en adviseur DNR 2011"

=====

Tekeningen t.b.v. Watervergunning

Behorende bij;
Aanvraagformulier Omgevingsvergunning
16 juni 2017

Aanvraagtekeningen
Ing. A.J. van Bemmelen
21 juli 2017

Bijgaande tekeningen zijn ten behoeve van de Watervergunning en tonen aan dat er geen werkzaamheden verricht worden en geen constructies aangebracht worden in het profiel van vrije ruimte.

Maten in mm.

Situatie schaal 1:300 bladzijde 3 formaat A4
Hierbij geldt dat het dichtstbijzijnde Zuid-Oost punt van de woning de volgende coördinaten heeft : X. 115768,976 Y. 469542336
Hierbij is de maximale diepte -1,17 m NAP

Plattegrond fundering schaal 1:50 bladzijde 4 formaat A3
Op deze plattegrond is aangegeven welke balken standaard uitgevoerd worden met de balkmaat 350 mm. breed en 450 mm. hoog. De onderzijde van deze funderingsbalken zit op -1,50 m NAP.
De balken, die in de Zuid-Oost hoek liggen en de balken van de serre worden uitgevoerd met de balkmaat 350 mm. breed en 220 mm. hoog. De onderzijde van deze balken zit op -1.15 m NAP (dus boven het profiel vrije ruimte van -1.17 m NAP).

Detail 1; balk 350x450 schaal 1:10 bladzijde 5 formaat A4
Deze balkmaat wordt uitsluitend toegepast op een minimale afstand vanaf de referentielijn tot aan het dichtstbijzijnde Zuid-Oost punt van de woning plus 2500 mm.

Detail 2; balk 350x220 schaal 1:10 bladzijde 6 formaat A4

W-17.01584, De Hoef
Westzijde 23-24

Verklaring

- BR Primaire kering
- BR Secundaire kering
- BR Overige keringen
- Legger Primaire kering
- Legger Secundaire kering
- AGV
- Rijland
- Zoneringen
- Kernzone
- Binnenbeschermingszone; Buitenbeschermingszone
- buitenbeschermingszone buitenkant
- buitenbeschermingszone binnenkant
- Kadastrale percelen

Auteur: Arjan Zonneveld

Datum: 19-07-2017

Schaal: 1:300



waternet
waterschap amstel-erf en vecht
gemeente amstelveen
Meer info met geo

Copyright © 2017 Waternet, Amsterdam

Aan de kaart kunnen geen rechten worden ontleend
Alle rechten voorbehouden

te bouwen

MDT01D1179


MDT01D1151

P012_006

MDT01D1195

MDT01D1235


24

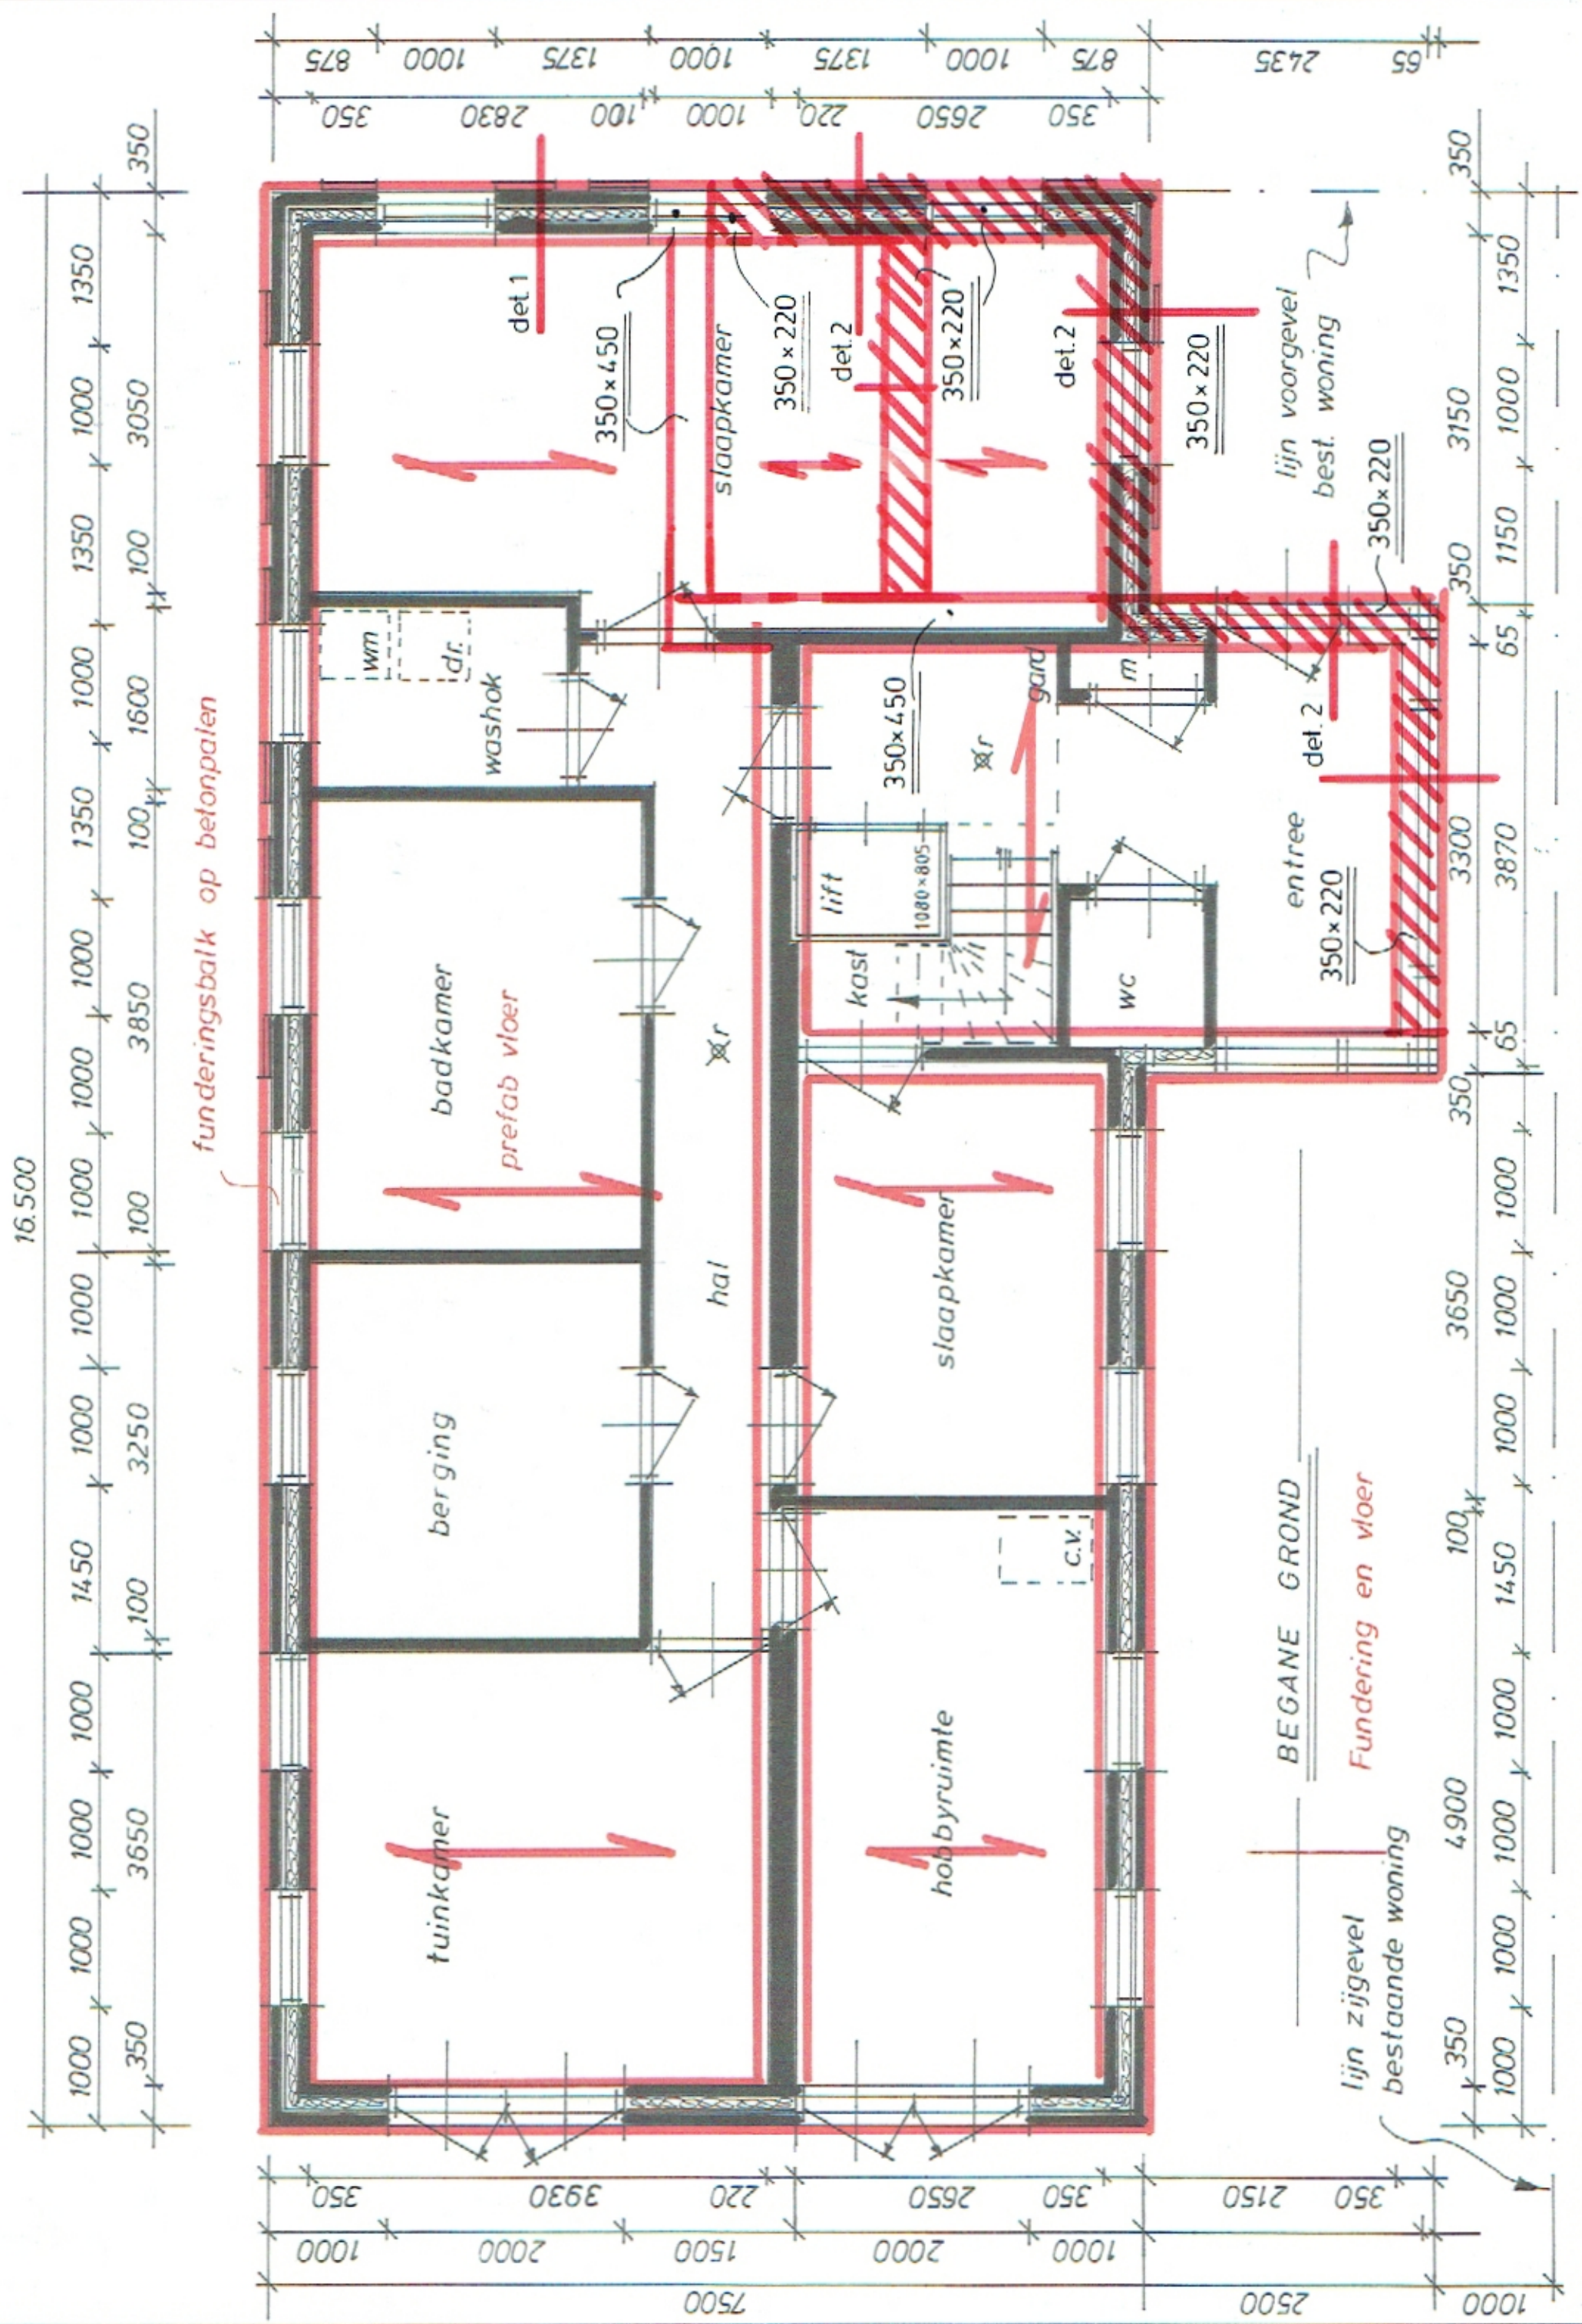

Schaal 1:10

DETAIL 1

100 150 100

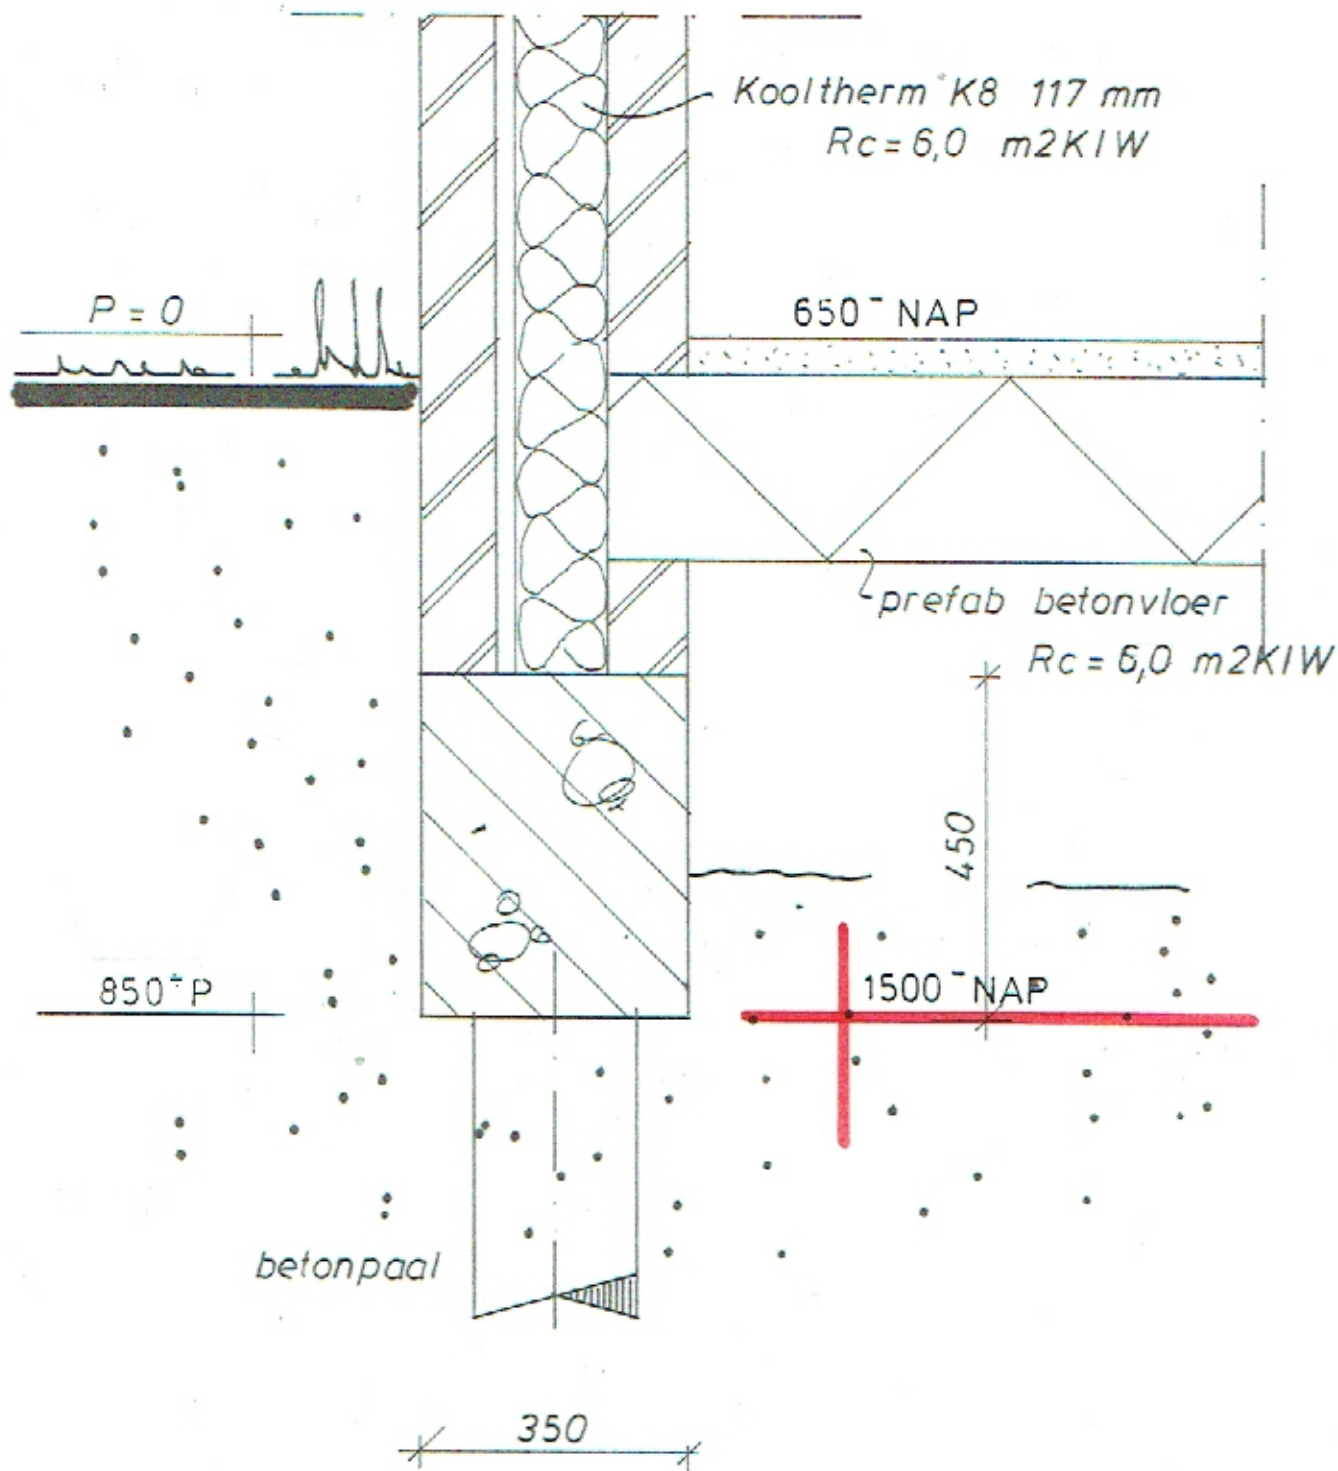

DETAIL 2

