
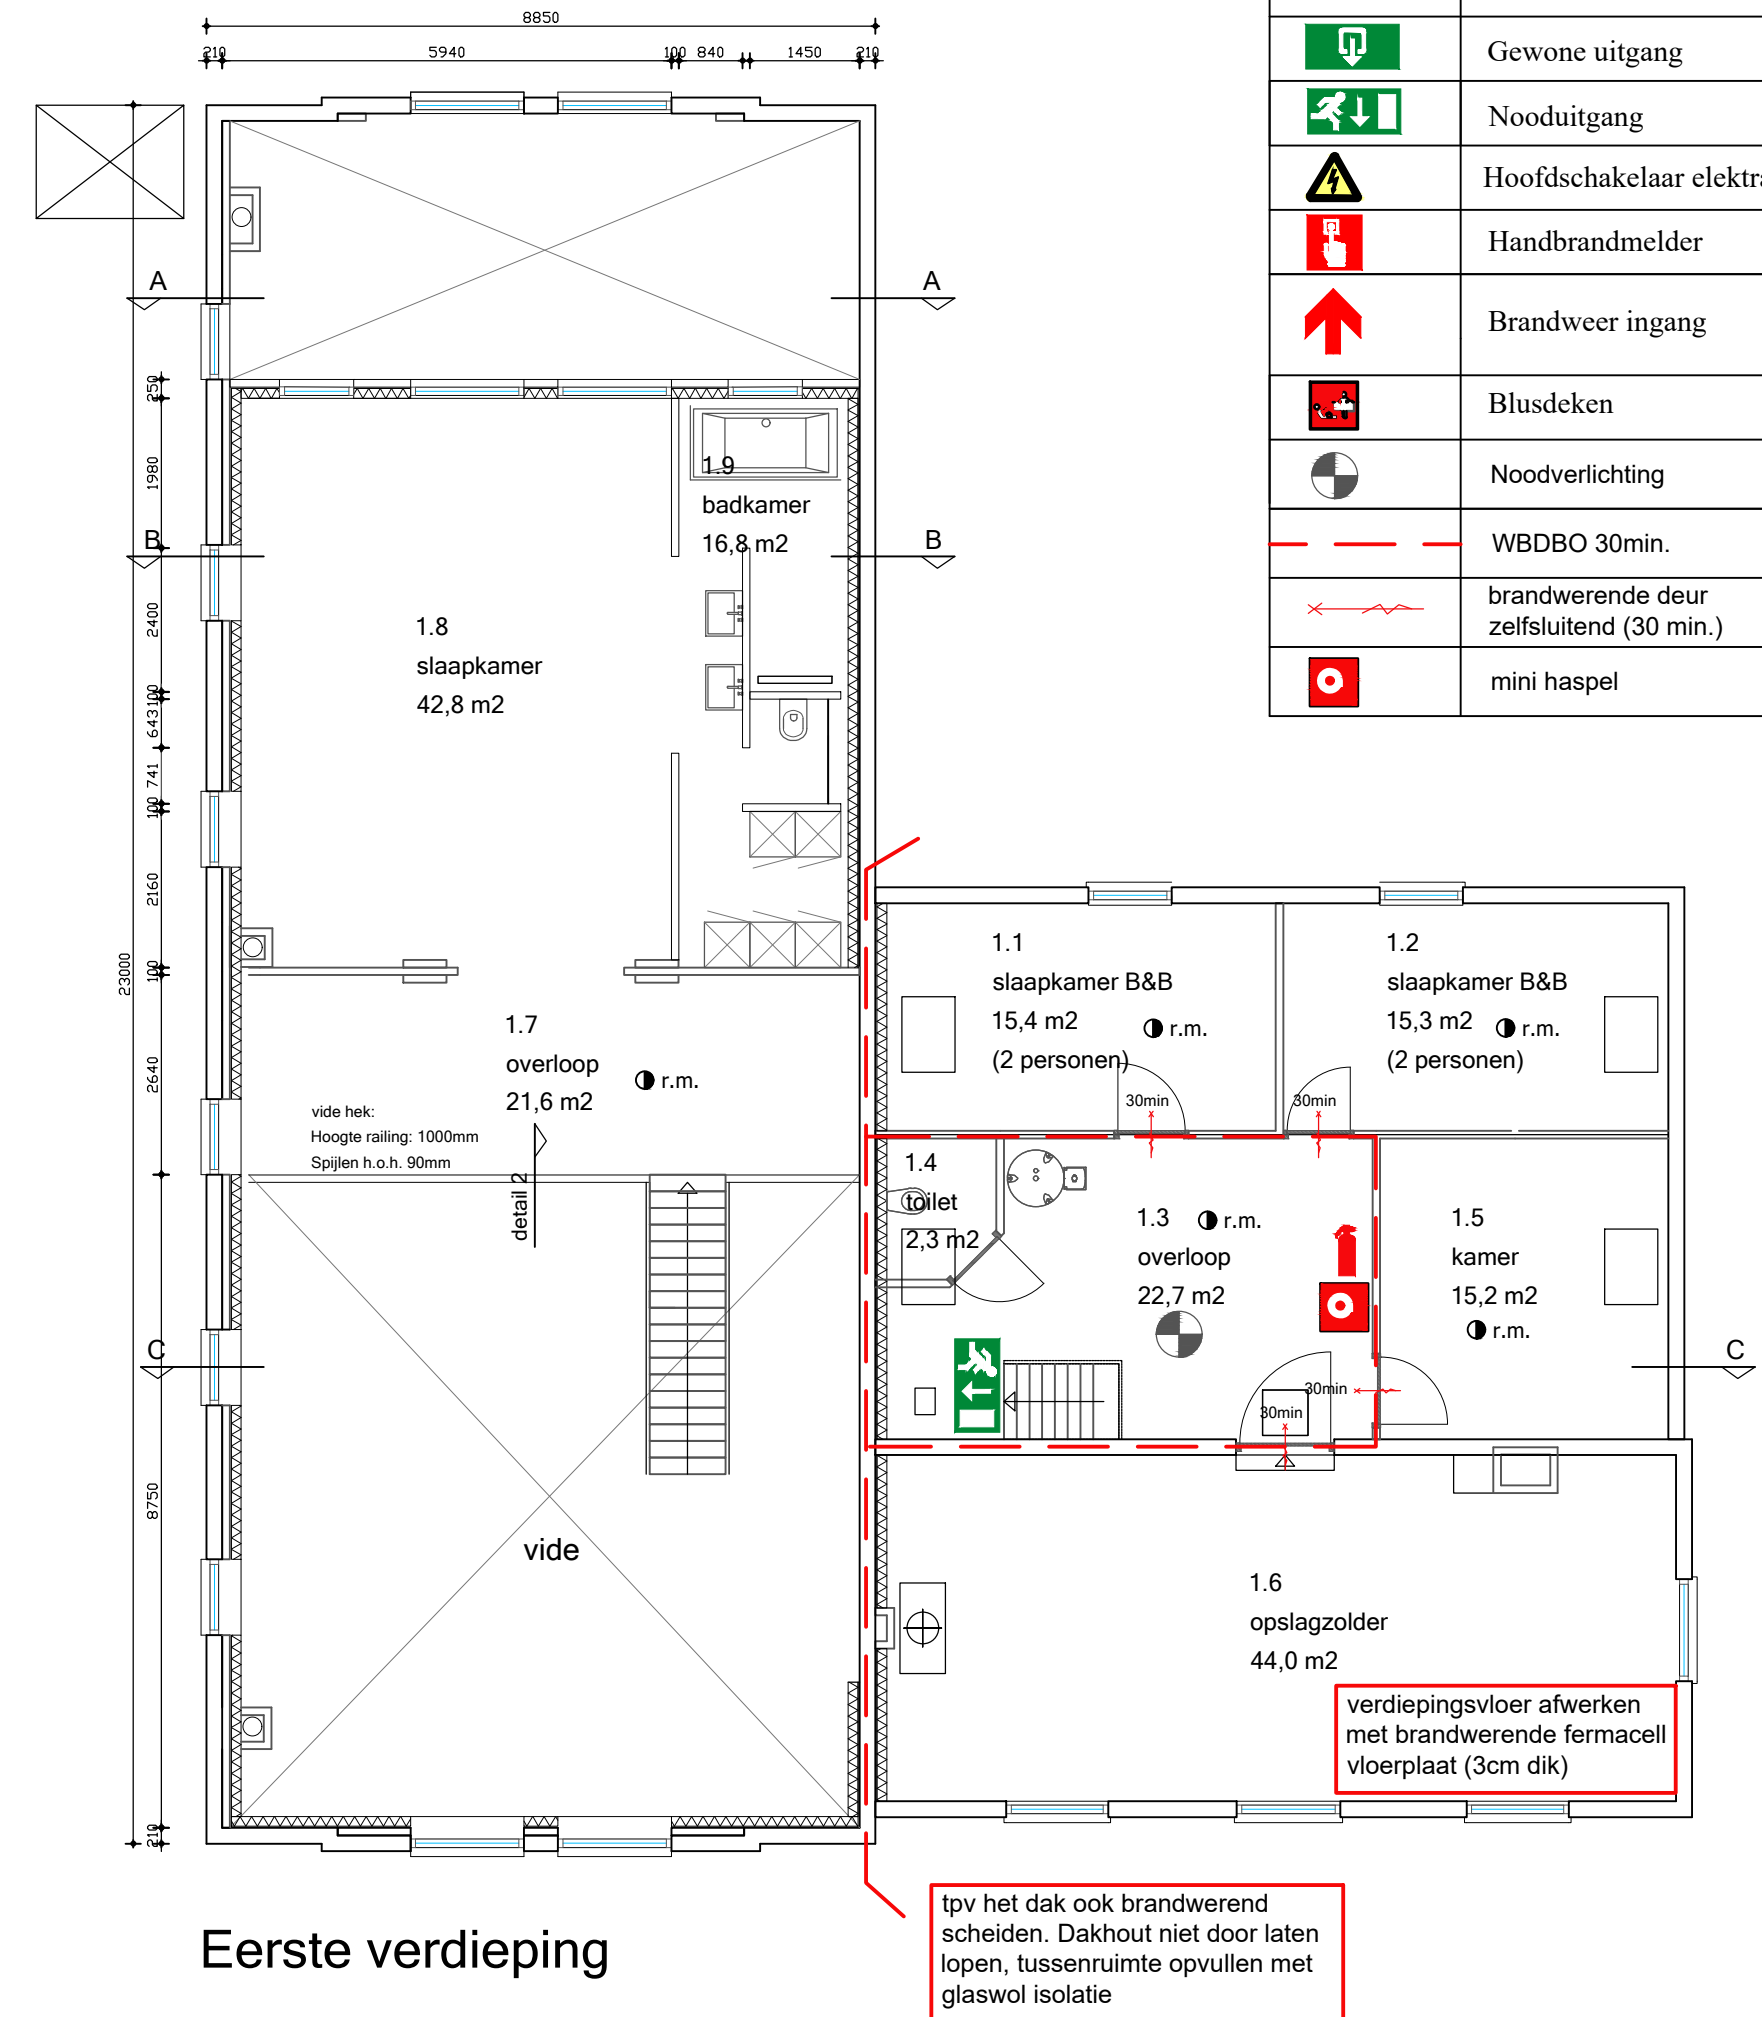


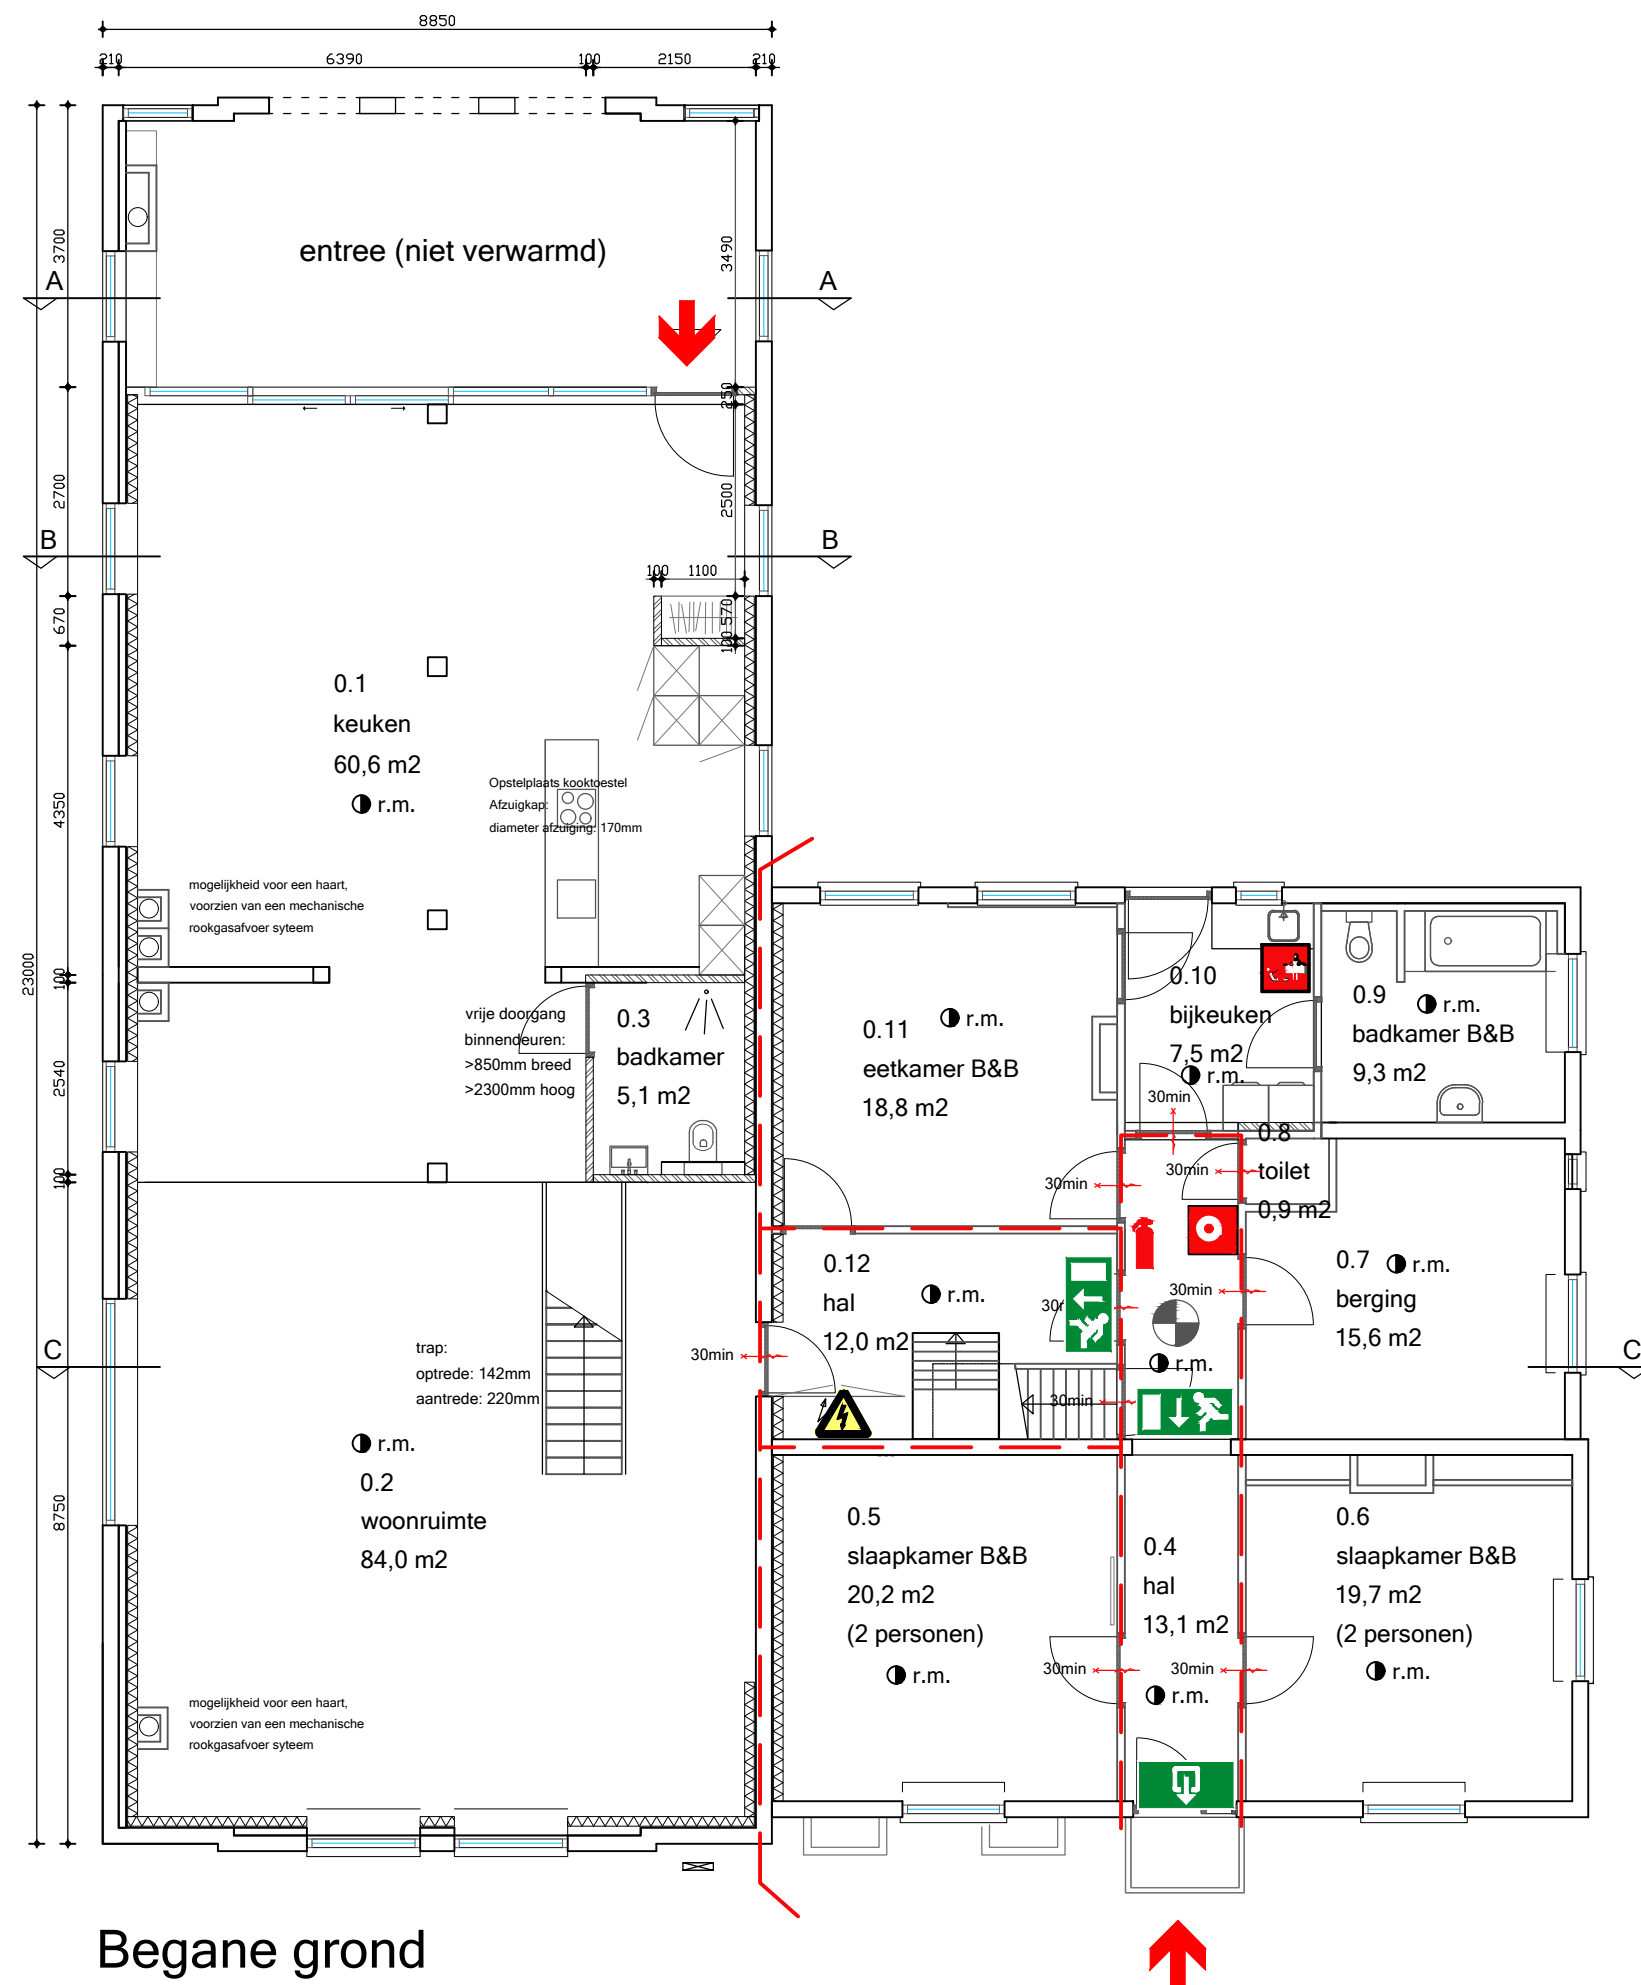

	Brandblusser
 r.m.	Rookmelder
	Gewone uitgang
	Nooduitgang
	Hoofdschakelaar elektra
	Handbrandmelder
	Brandweer ingang
	Blusdeken
	Noodverlichting
	WBDBO 30min.
	brandwerende deur zelfsluitend (30 min.)
	mini haspel

Rookmelders hebben geen doorkoppeling naar de brandweer. Er zal 24/7 iemand aanwezig zijn voor eventuele calamiteiten.

Roorkmelder EI 146, Artikelnr: 2700136763 | 2113751, Netspanning 230V
aangesloten op lichtnet, voorzien van back-upp accu, doorkoppeling
Er zijn meer rookmelders op de verkeersruimtes geplaatst dan benodigd zodat brand sneller
wordt opgemerkt, en zodat er meer geluid word geproduceerd.

Verbouw oude school Dollemansstraat 11 te Baak

Houting
Bouwservice

Mail: timondenhouting@gmail.com
Web: www.houting-bouwservice.nl

- schaal: 1:100
- Formaat: A2
- Getekend: Timon den Houting
- Onderdeel: Brandveilig gebruik

■ Datum: 11-4-2017
■ Gewijzigd: a: -
b: -
c: -

Opdrachtgever:
Geert Megens
Dollemaansstraat 11
7223 KH Baak

■ Projectnummer.
16002

■ Blad: DO-01