


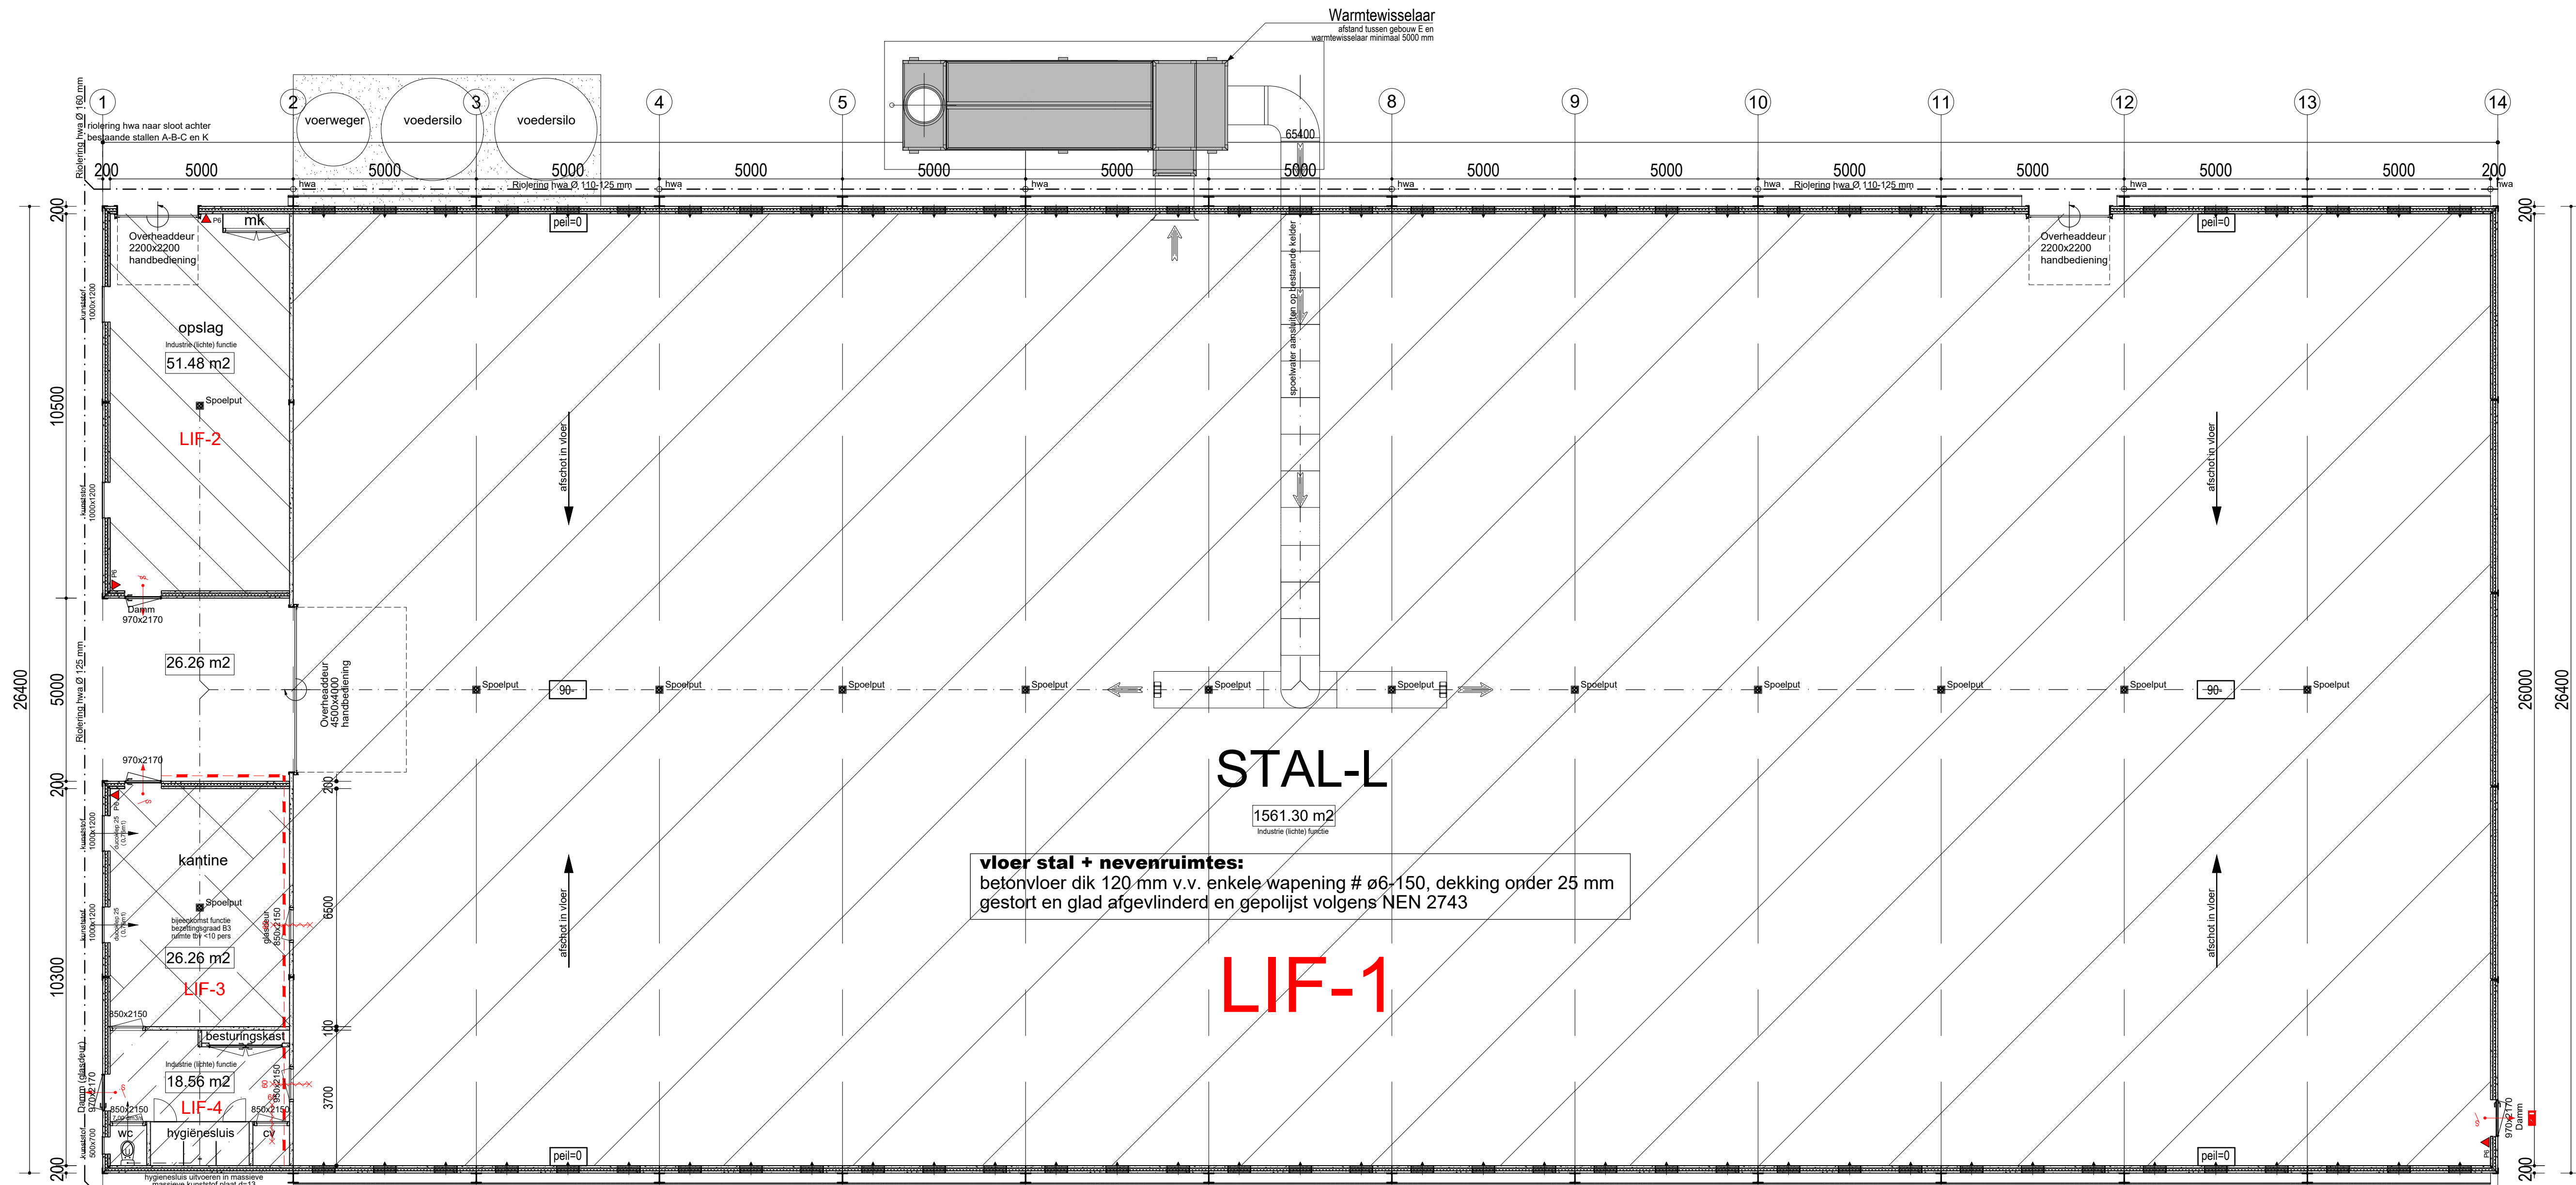

Plattegrond
schaal 1:100

Oppervlakten bestaand situatie volgens NEN 2580				
OMSCHRIJVING	FUNCTIE	GO m2	VG m2	
stal	Lichte industrie (LIF-1)	1561.30	-	
opslag	Lichte industrie (LIF-2)	51.48	-	
kantine	Bijeenkomst (LIF-3)	32.92	-	
besturings ruimte	Lichte industrie (LIF-4)	18.56	-	
ruimte voor overheadeur		26.26	-	
totaal		1690.52	1726.56	

Gebruiksoppervlakte nieuw	
Gebruiksfunctie:	Industrie (lichte)
Bruto vloeroppervlakte:	1726.56 m²
Bruto inhoud:	9202.43 m³
GBO:	1690.52 m²

Functie informatie bouwbesluit nieuw		
LIF-1		Lichte industrie (LIF-1) geen ventilatie eisen aan gesteld in bouwbesluit
LIF-2		Lichte industrie (LIF-2) geen ventilatie eisen aan gesteld in bouwbesluit
LIF-3		Bijeenkomstfunctie B-3 (LIF-3) ventilatie eisen aan gesteld in bouwbesluit
LIF-4		Lichte industrie (LIF-4) geen ventilatie eisen aan gesteld in bouwbesluit

opdrachtgever:	Kuipers Pluimvee B.V., Peezeweg 1, 7722 VX Dalfsen. Tel. 0529-471584- Mob. 06-20830189.	werk nr.: 3-519
project:	Bouw van een pluimveestal, afm. 26.40x65.40 m Bouwlocatie: Michelstraat 14, 7021 LV Zelhem.	blad nr.: 17c afm.: 594x841
onderwerp:	Informatie bouwbesluit	get.: d.j.z. schaal: 1:100 datum: 13-05-2016 gew.: 17-06-2016 gew.: 25-08-2016 gew.:
Van Pijkeren Systeembouw B.V. Hessenweg 10, 7722 PK Dalfsen - Tel. 0529 - 43 22 33, Fax. 0529 - 43 42 89		

