


PLATTEGROND KDV OT & SIEN OOSTHAVENKADE 72, 3134NX VLAARDINGEN

GELEGEN IN HET SOUTERRAJN

SCHAAL 1:100

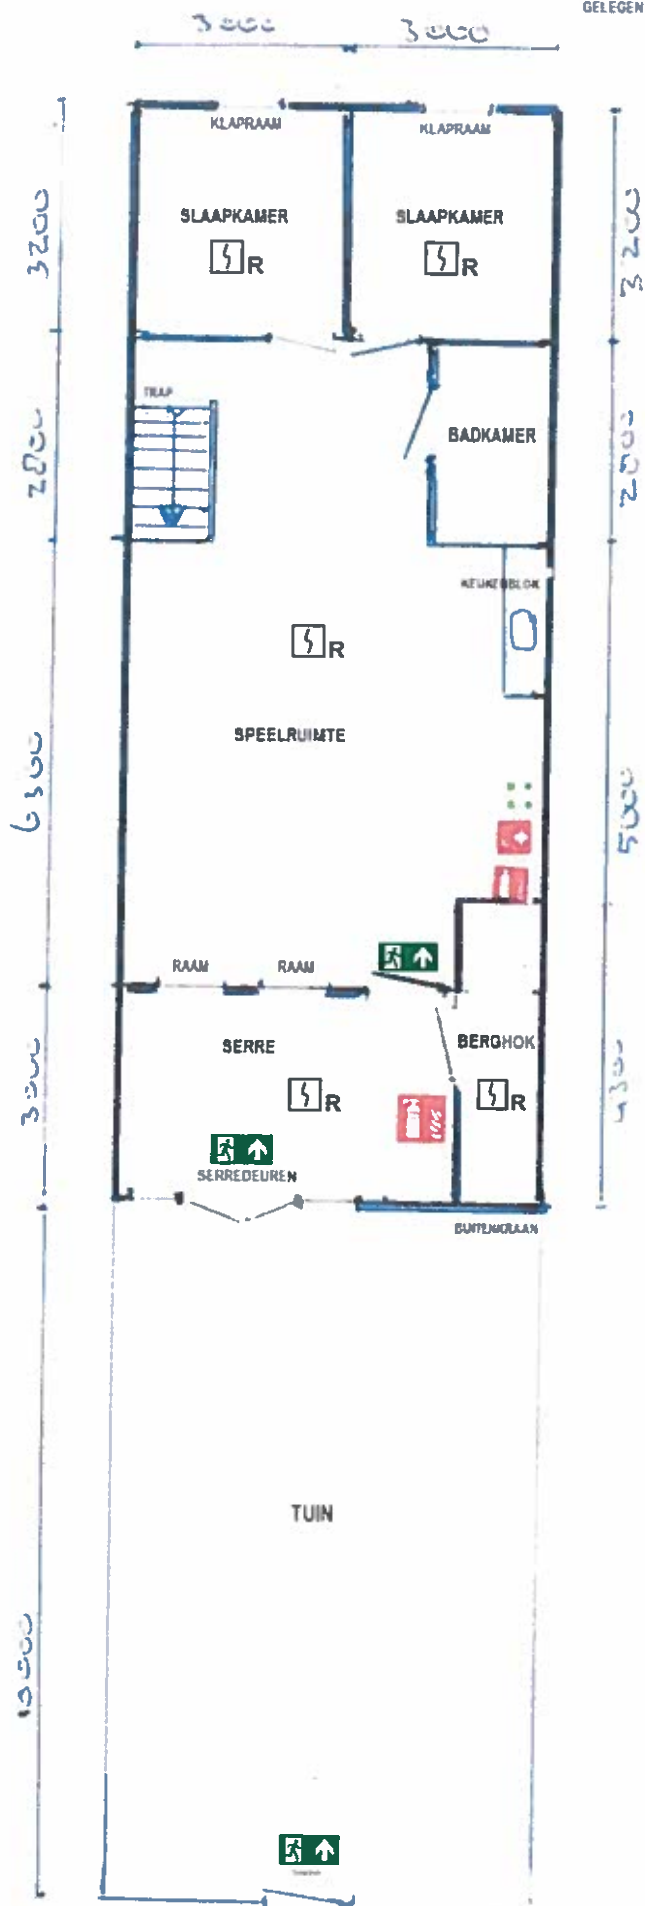

ROOKMELDERS NEN 2555



POEDERBRANDBLUSSER 6 kg



BLUSDEKEN




EHBO KOFFER



VLUCHTROUTE

- Alle deuren zonder los voorwerp te openen.
- KDV is bouwkundig 30 minuten gescheiden van de boven gelegen woning

Veiligheidsregio Rotterdam-Rijnmond
Afdeling Risicobeheersing
Omgevingsvergunning brandveilig gebruik
Case code; P01-001357
Brief en GV nummer; 16uit21300/GB16-0337
d.d.15 december 2016
AKKOORD

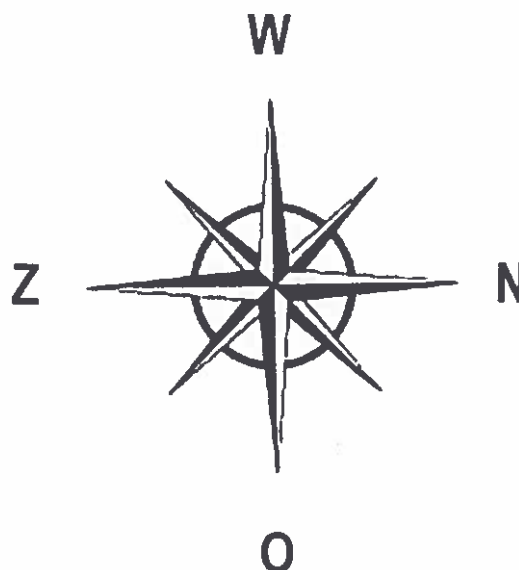

BINNENPLAATS UITKOMEND OP HET BOLDERWERK