



3D
schaal

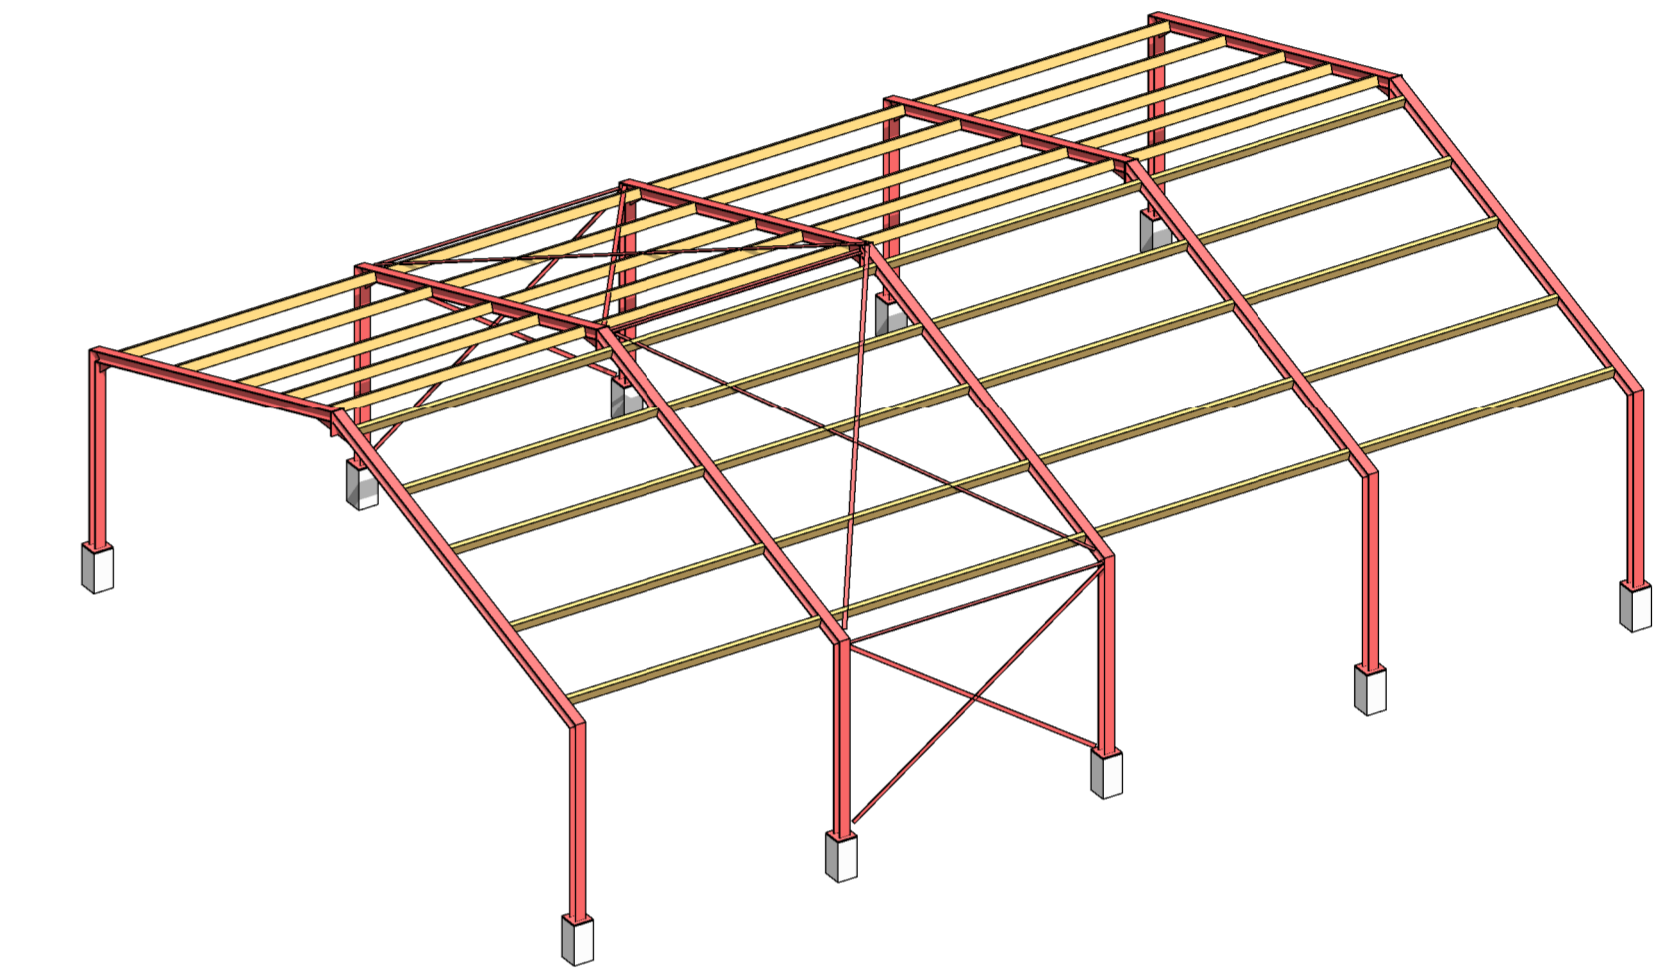

constructie 3D
schaal

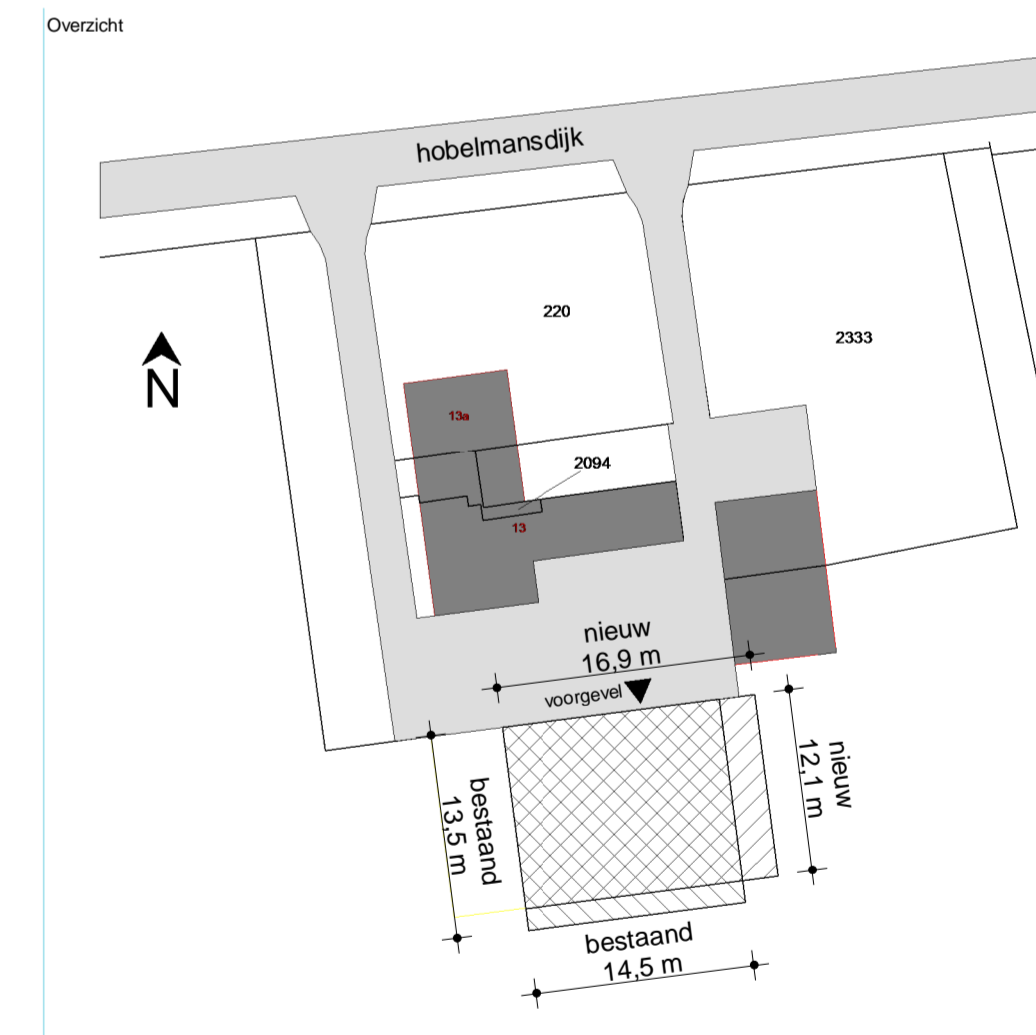

Schaal: 1:500
 kadastrale gemeente: Zelhem
 Sectie: AC
 Perceel: 2093

Project: heroprichting loods herplaatsen
 Hobelmansdijk 13, 7025CP, Halle
 Opdrachtgever: dhr R ten Brinke

Projectcode: 20170428-A
 Formaat: 1051x594
 Schaal: As indicated

Onderwerp: gevelaanzichten, plattegronden en doorsneden

Omschrijving wijziging	Opgesteld	Wijziging	Datum
wijziging a		a	18-08-2017

Omschrijving uitgifte	Datum	Takennummer
Definitieve set	21-06-2017	BK_2_00