

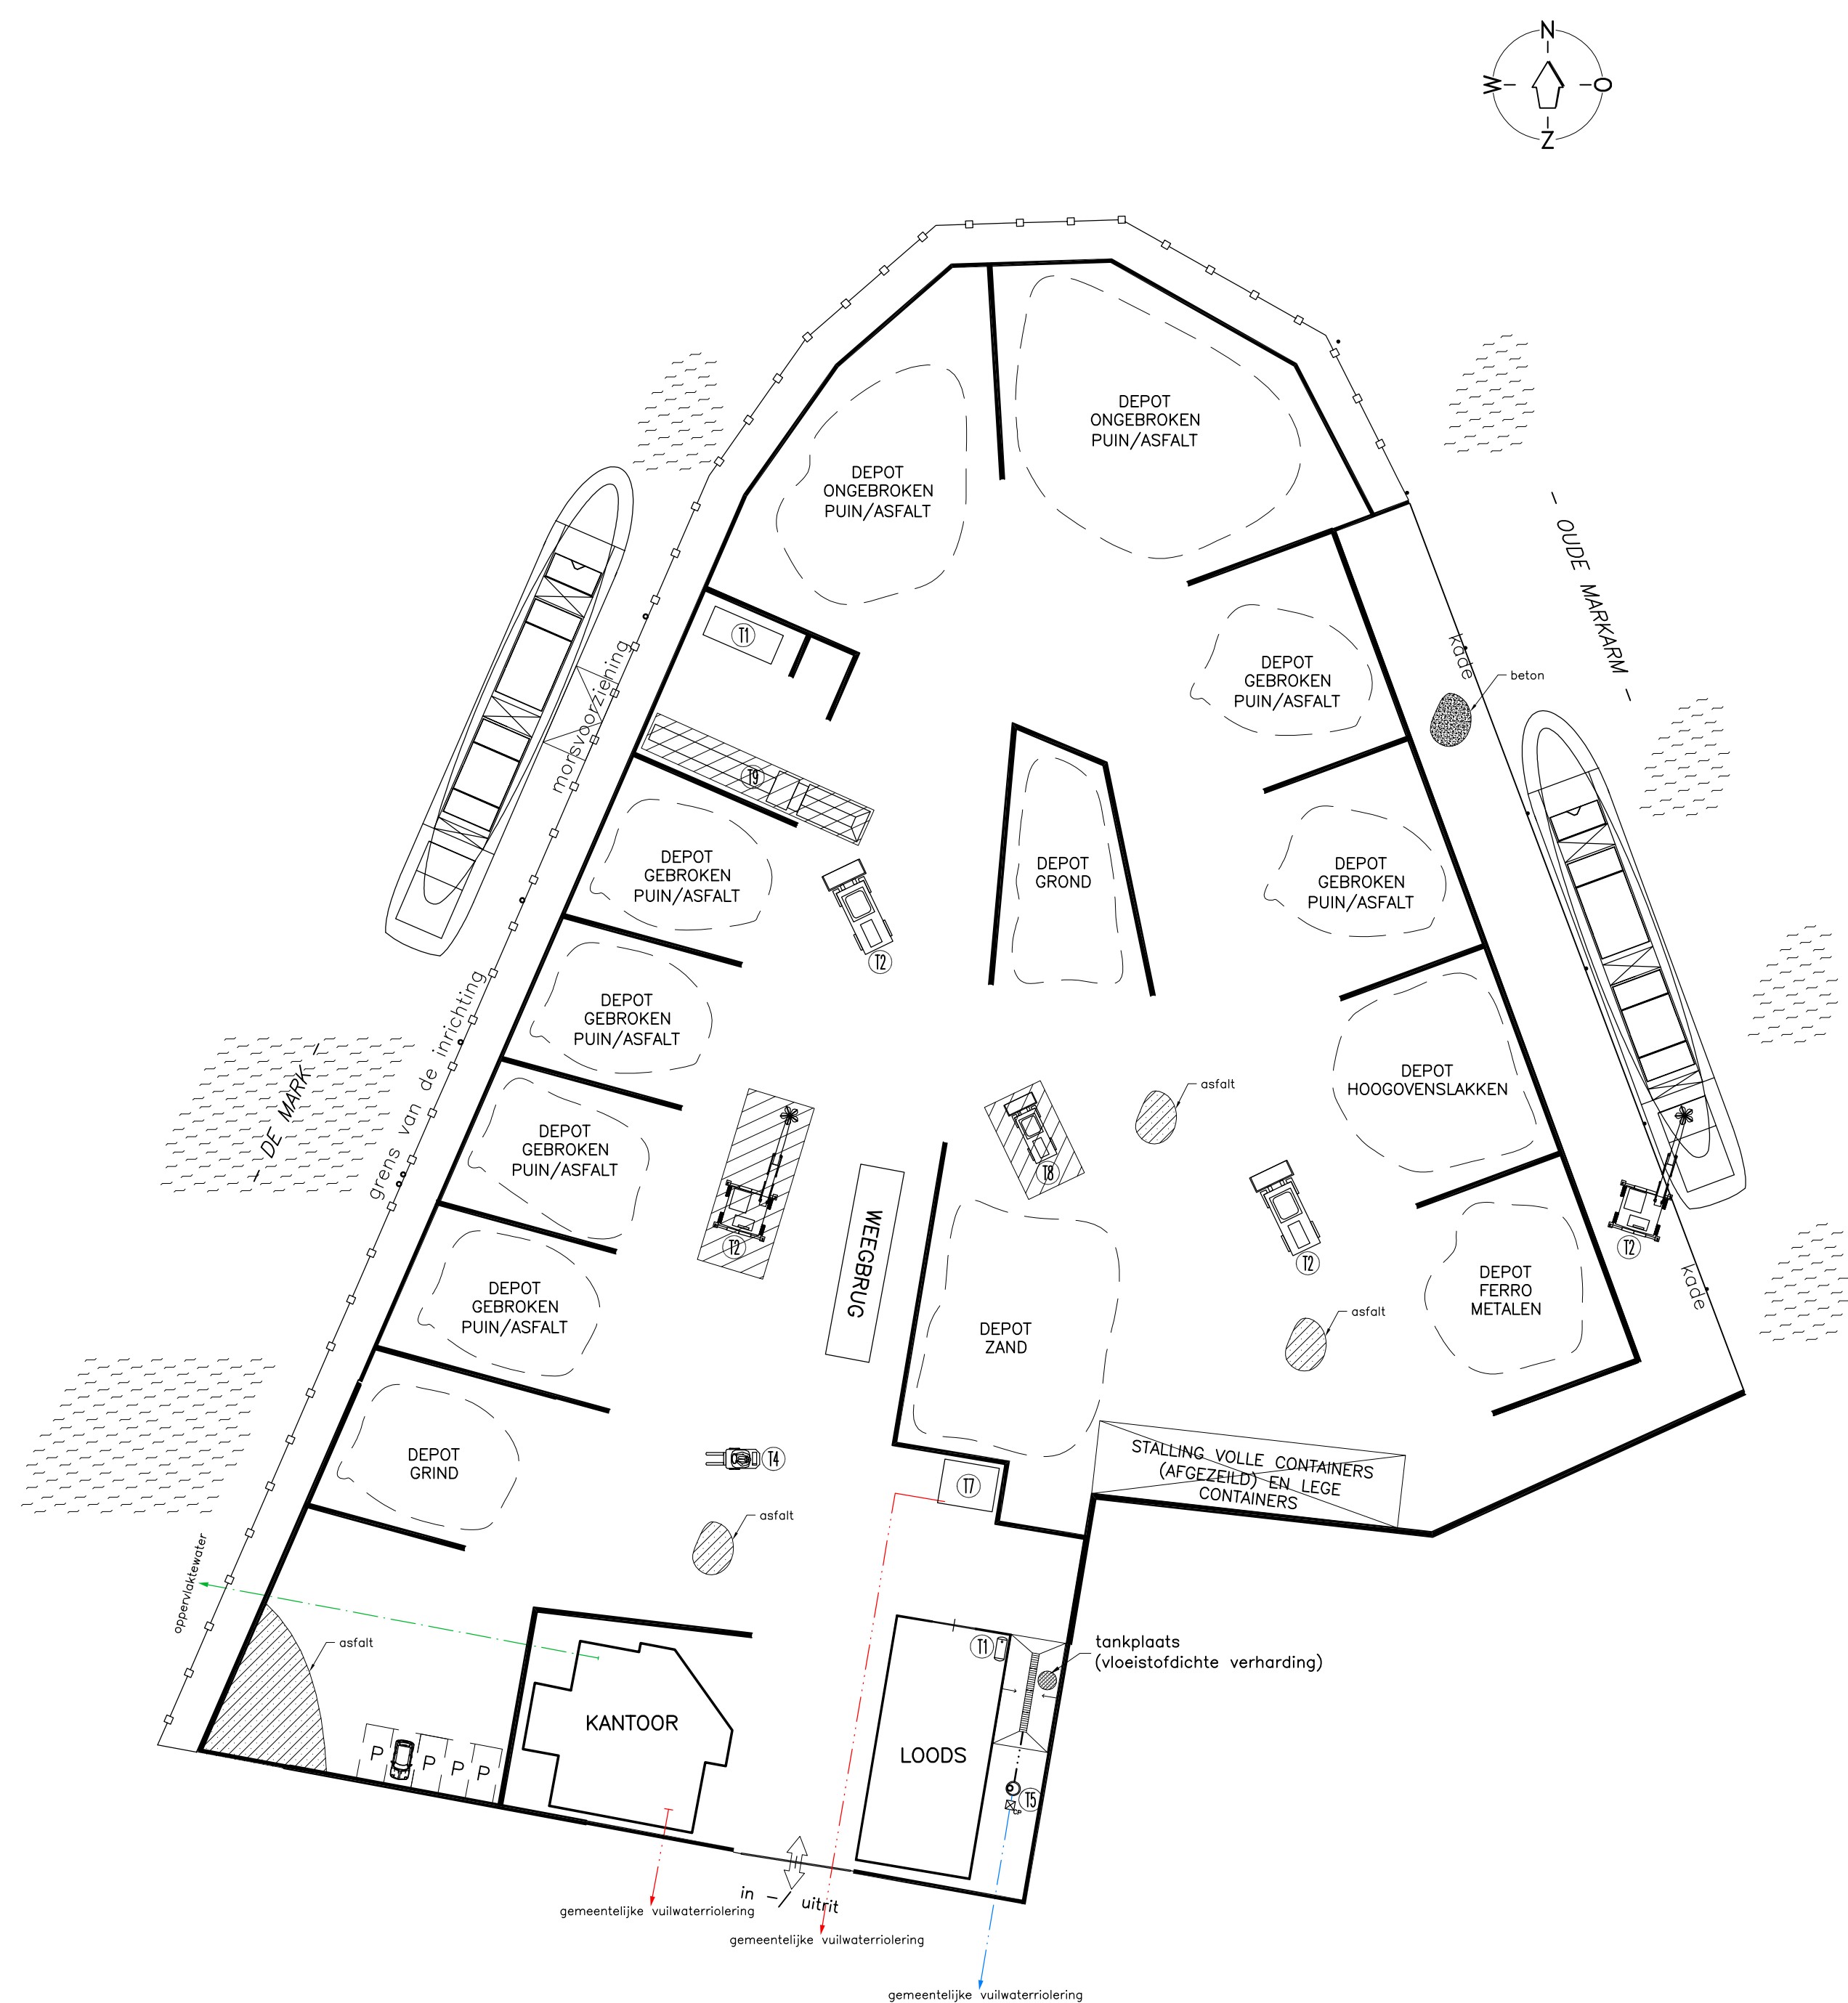


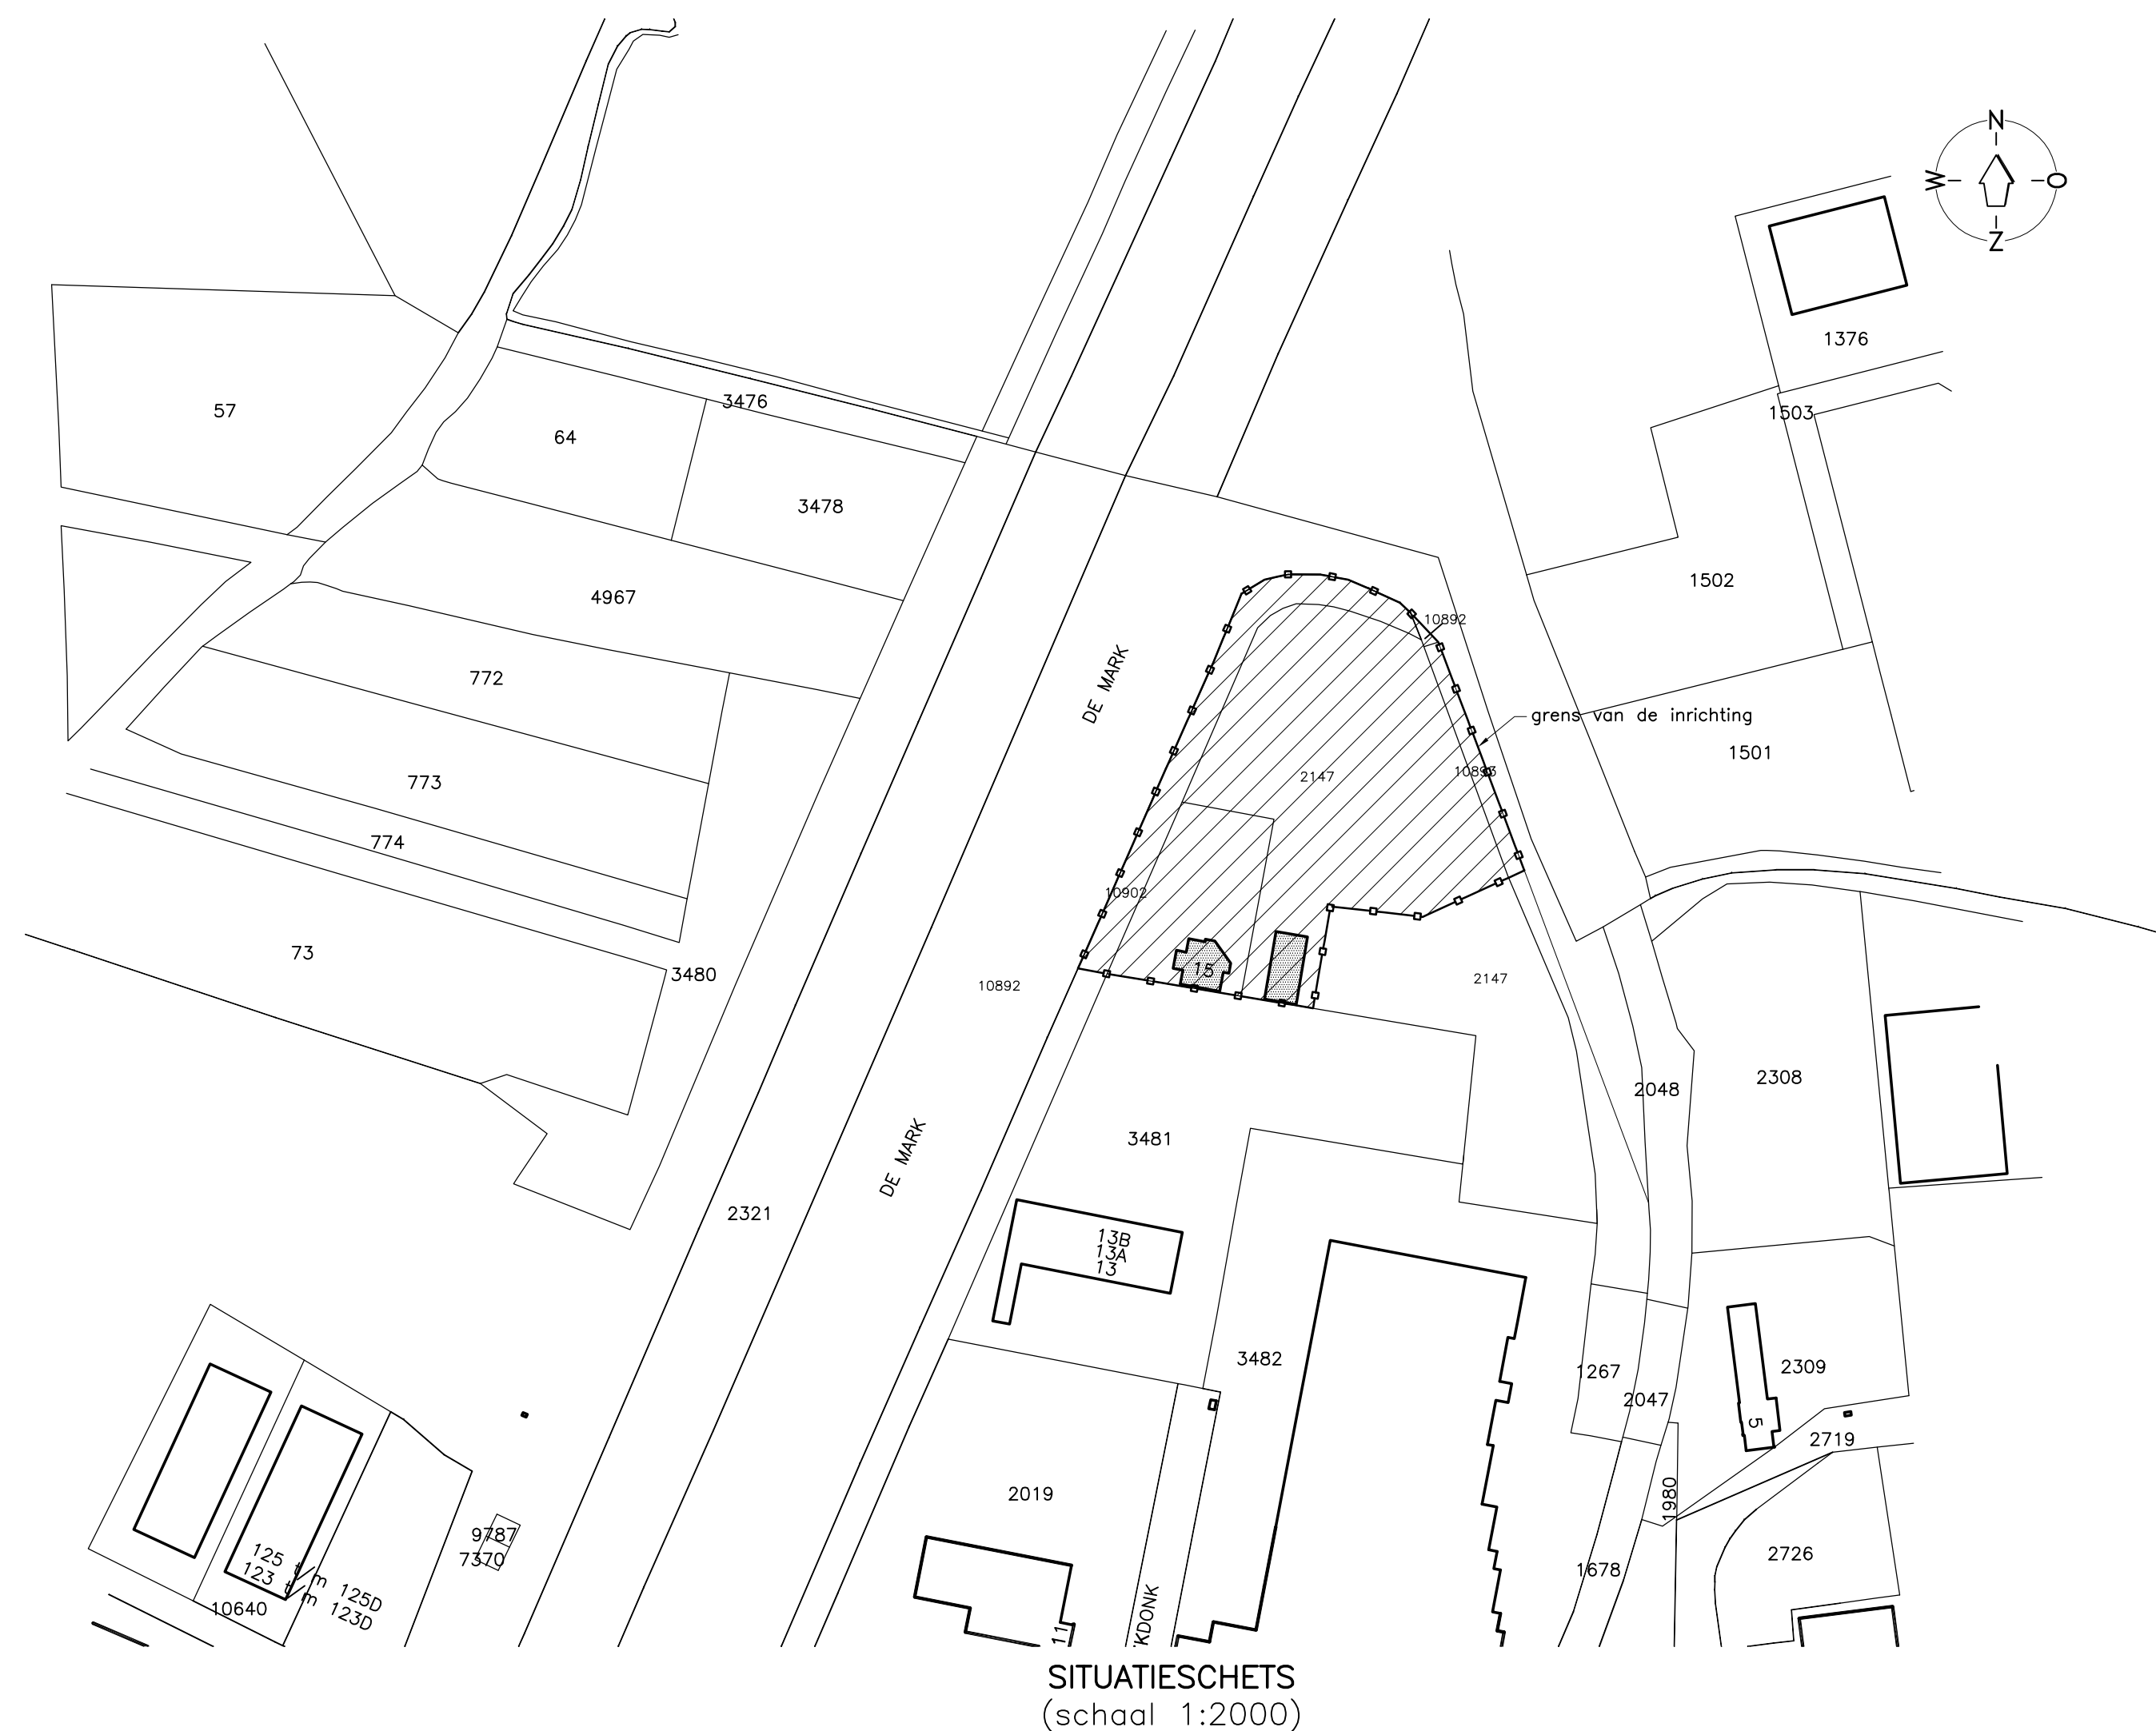

—TERREININDELING—

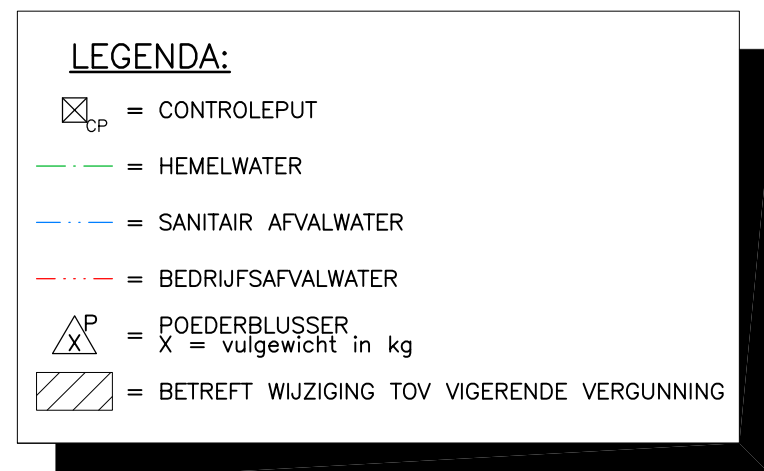

SITUATIESCHETS
(schaal 1:2000)

LEGENDA:

= BETREFT INRICHTING


KADASTRALE AANDUIDING:

KADASTRALE GEMEENTE : BREDA
 SECTIE : H
 NR.(S) : 2147 (ged), 10902 (ged), 10892 (ged) & 10893 (ged)

Gemeente Breda
 Bijlage 4 bij besluit
 2016/0346-V1
 V&V

OPDRACHTGEVER:
 SANDO BEHEER BV
 POSTBUS 112
 4890 AC RIJSBERGEN

VESTIGING:
 EIKDONK 15
 BREDA

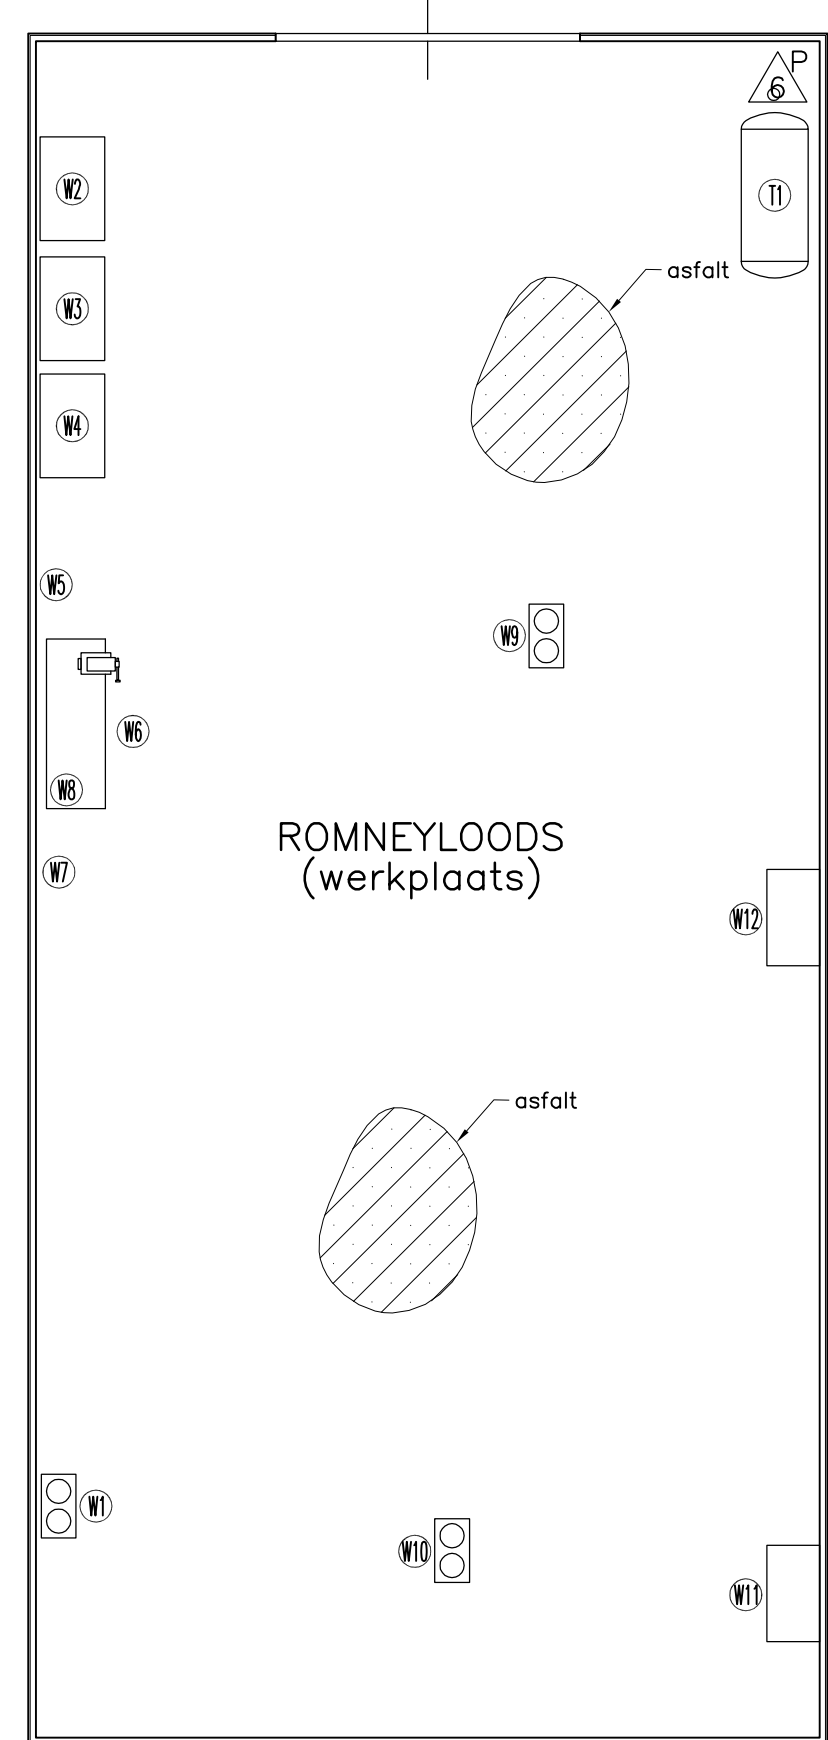

PLATTEGROND ROMNEYLOODS
(schaal 1:100)

BIJLAGE 2

SCHAAL: 1 : 500	DATUM	OPMERKINGEN:
GET: M.T.	27-10-2015	
GECONTR: M.R.	21-11-2015	
GEZIEN:		
BENAMING: SITUATIESCHETS, TERREININDELING EN PLATTEGROND BEHORENDE BIJ DE AANVRAAG OM OMGEVINGSVERGUNNING IN GEVOLGE DE WET ALGEMENE BEPALINGEN OMGEVINGSRECHT.		
Postbus 1817 4700 BV ROOSENDAAL Wematech Milieu Adviseurs B.V.		FORMAAT: A1 TEKENING NUMMER: WMB-60150309 WIJZIGINGEN: A: B: C: TEL: (0165) 56 59 10 - FAX: (0165) 54 44 68 www.wematech.nl E-mail: milieuadviseurs@wematech.nl