




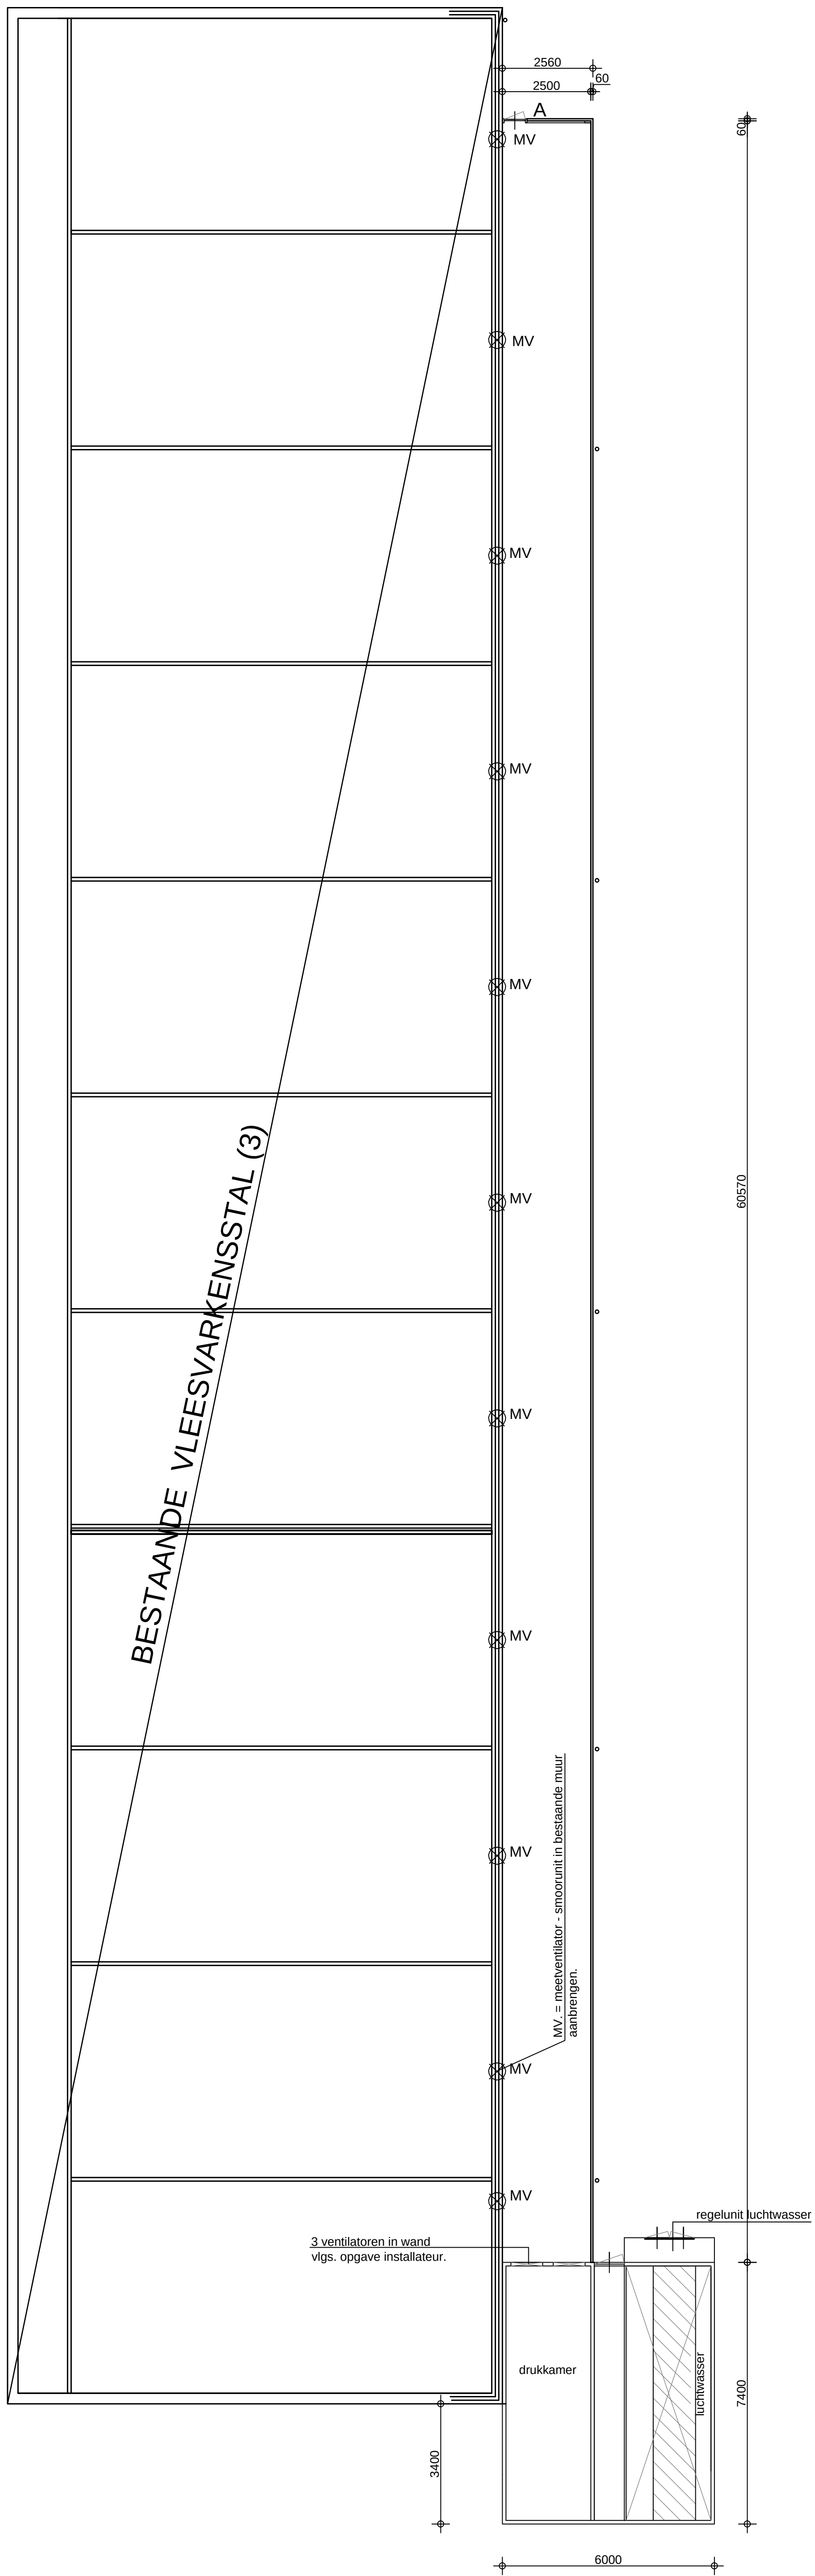


PLATTEGROND VLEESVARKENSSTAL (3) MET CENTRAAL LUCHTAFVOERKANAAL EN LUCHTWASSER.

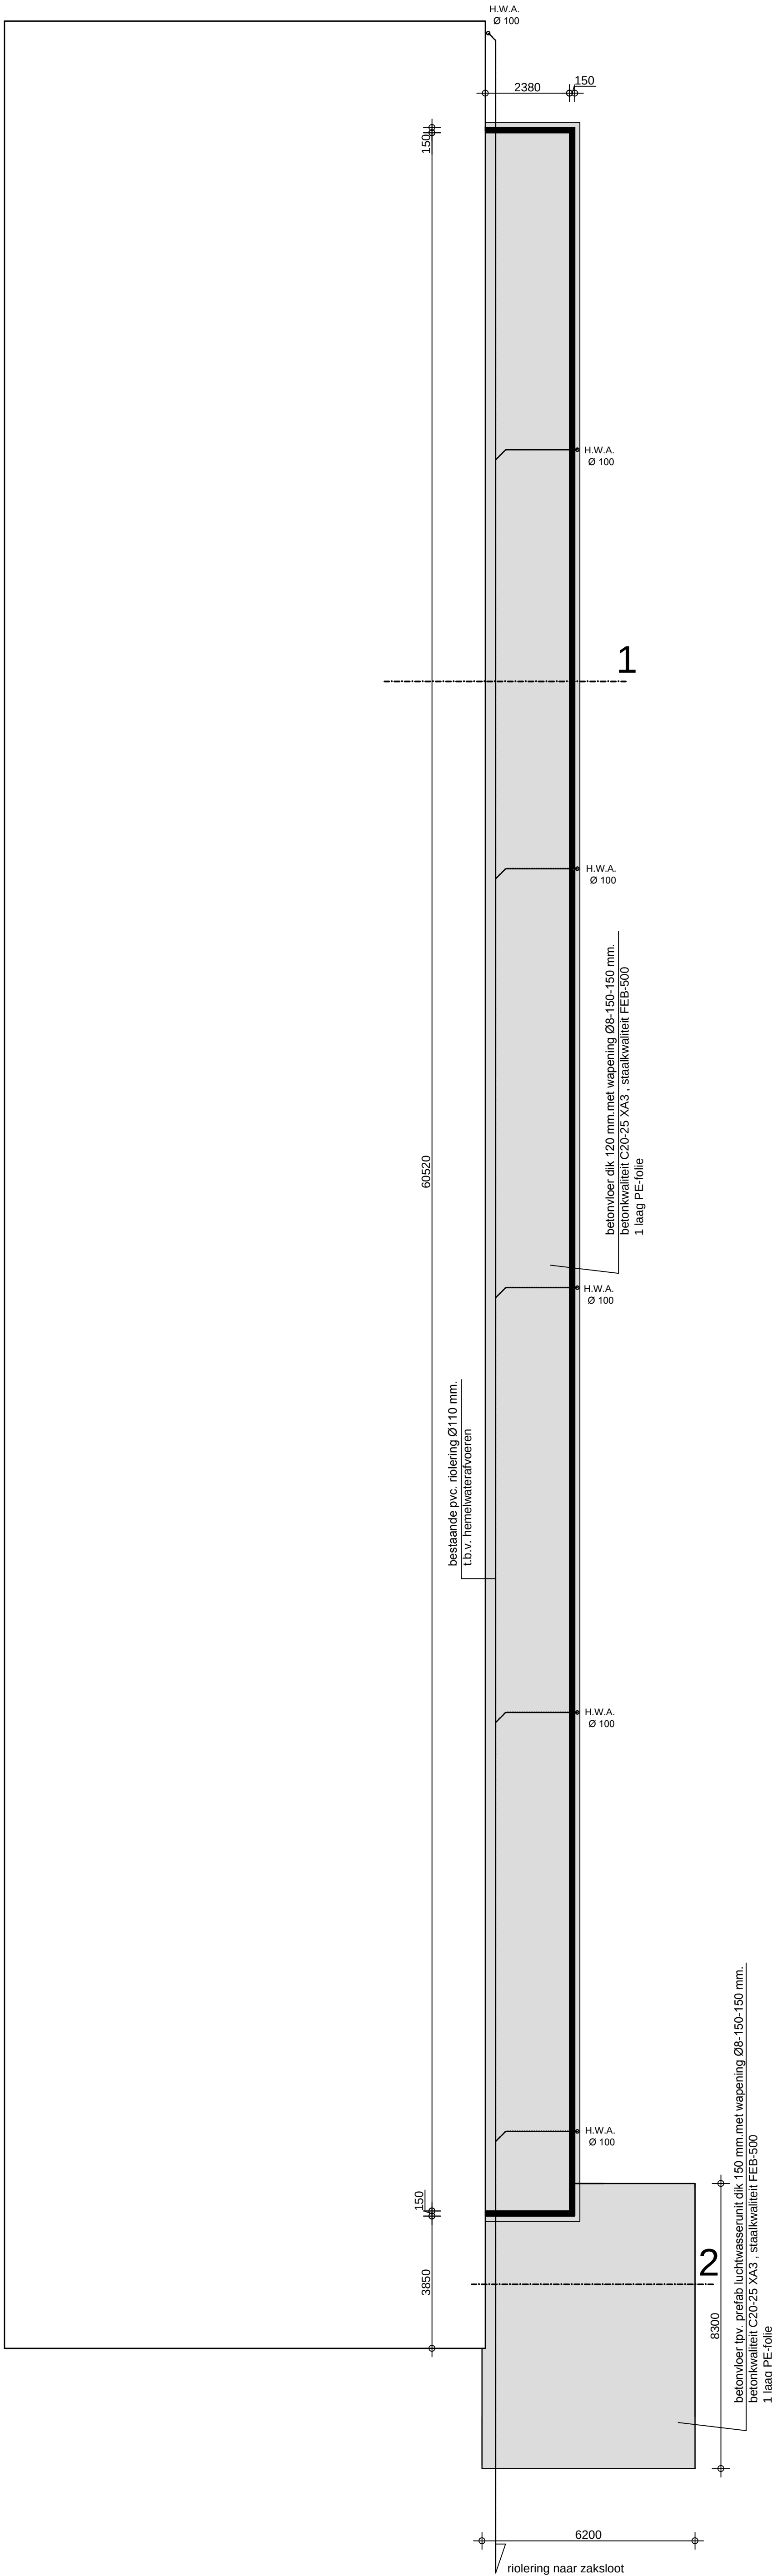


FUNDERING-RIOLERING CENTRAAL LUCHTAFVOERKANAAL MET LUCHTWASSER.

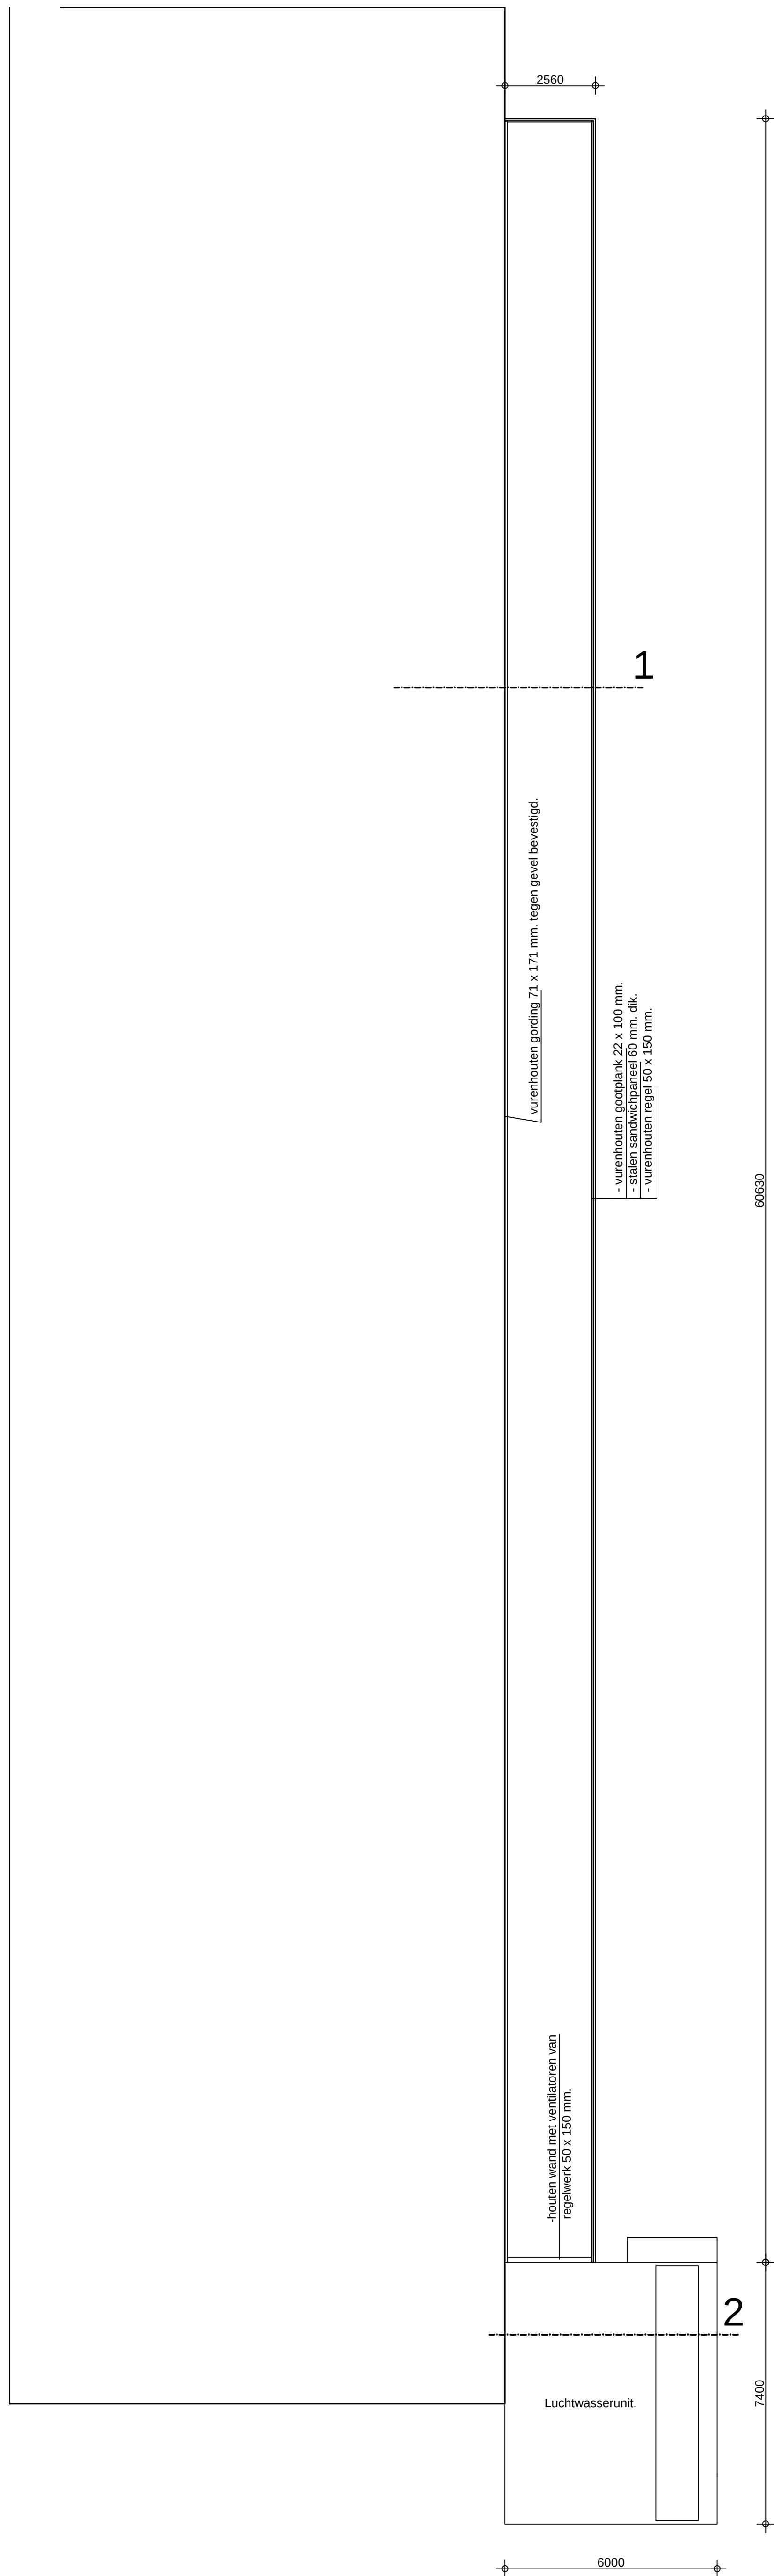

KAPPLAN CENTRAAL LUCHTAFVOERKANAAL MET LUCHTWASSER.

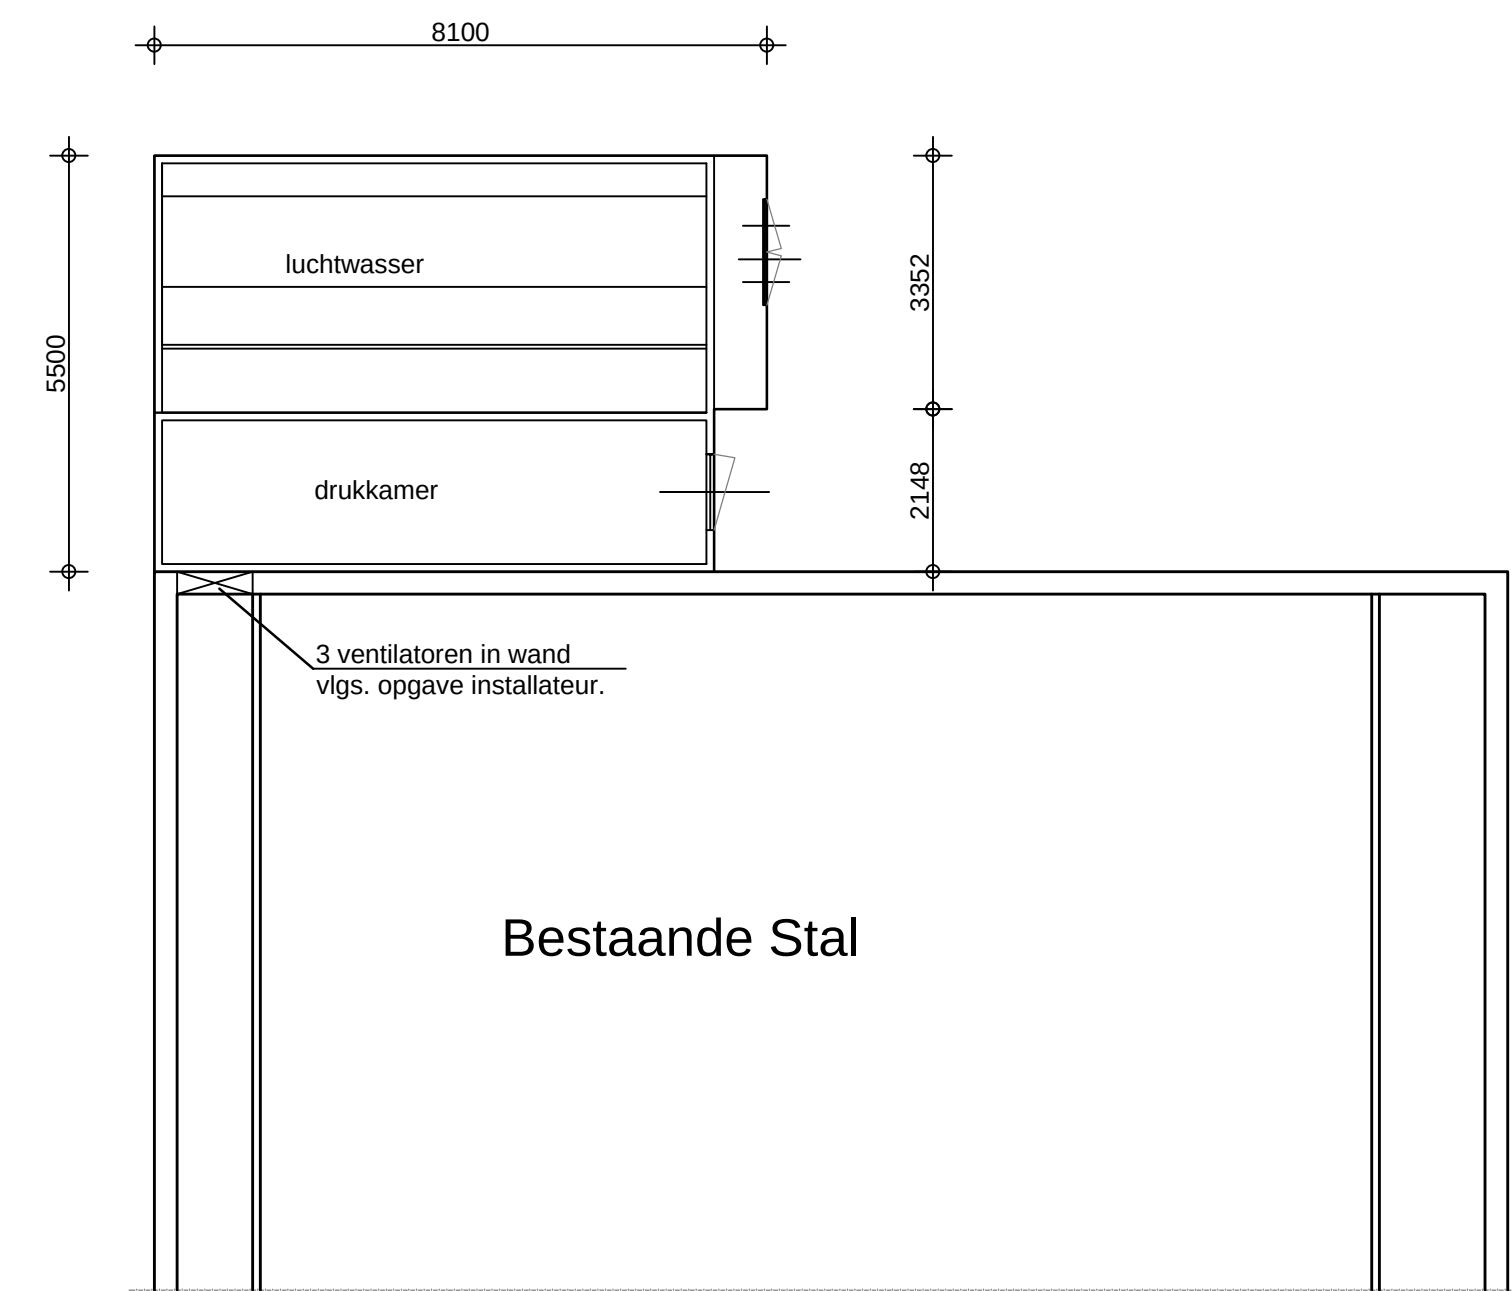

PLATTEGROND GEDEELTE VLEESVARKENSSTAL (1) MET LUCHTWASSER.

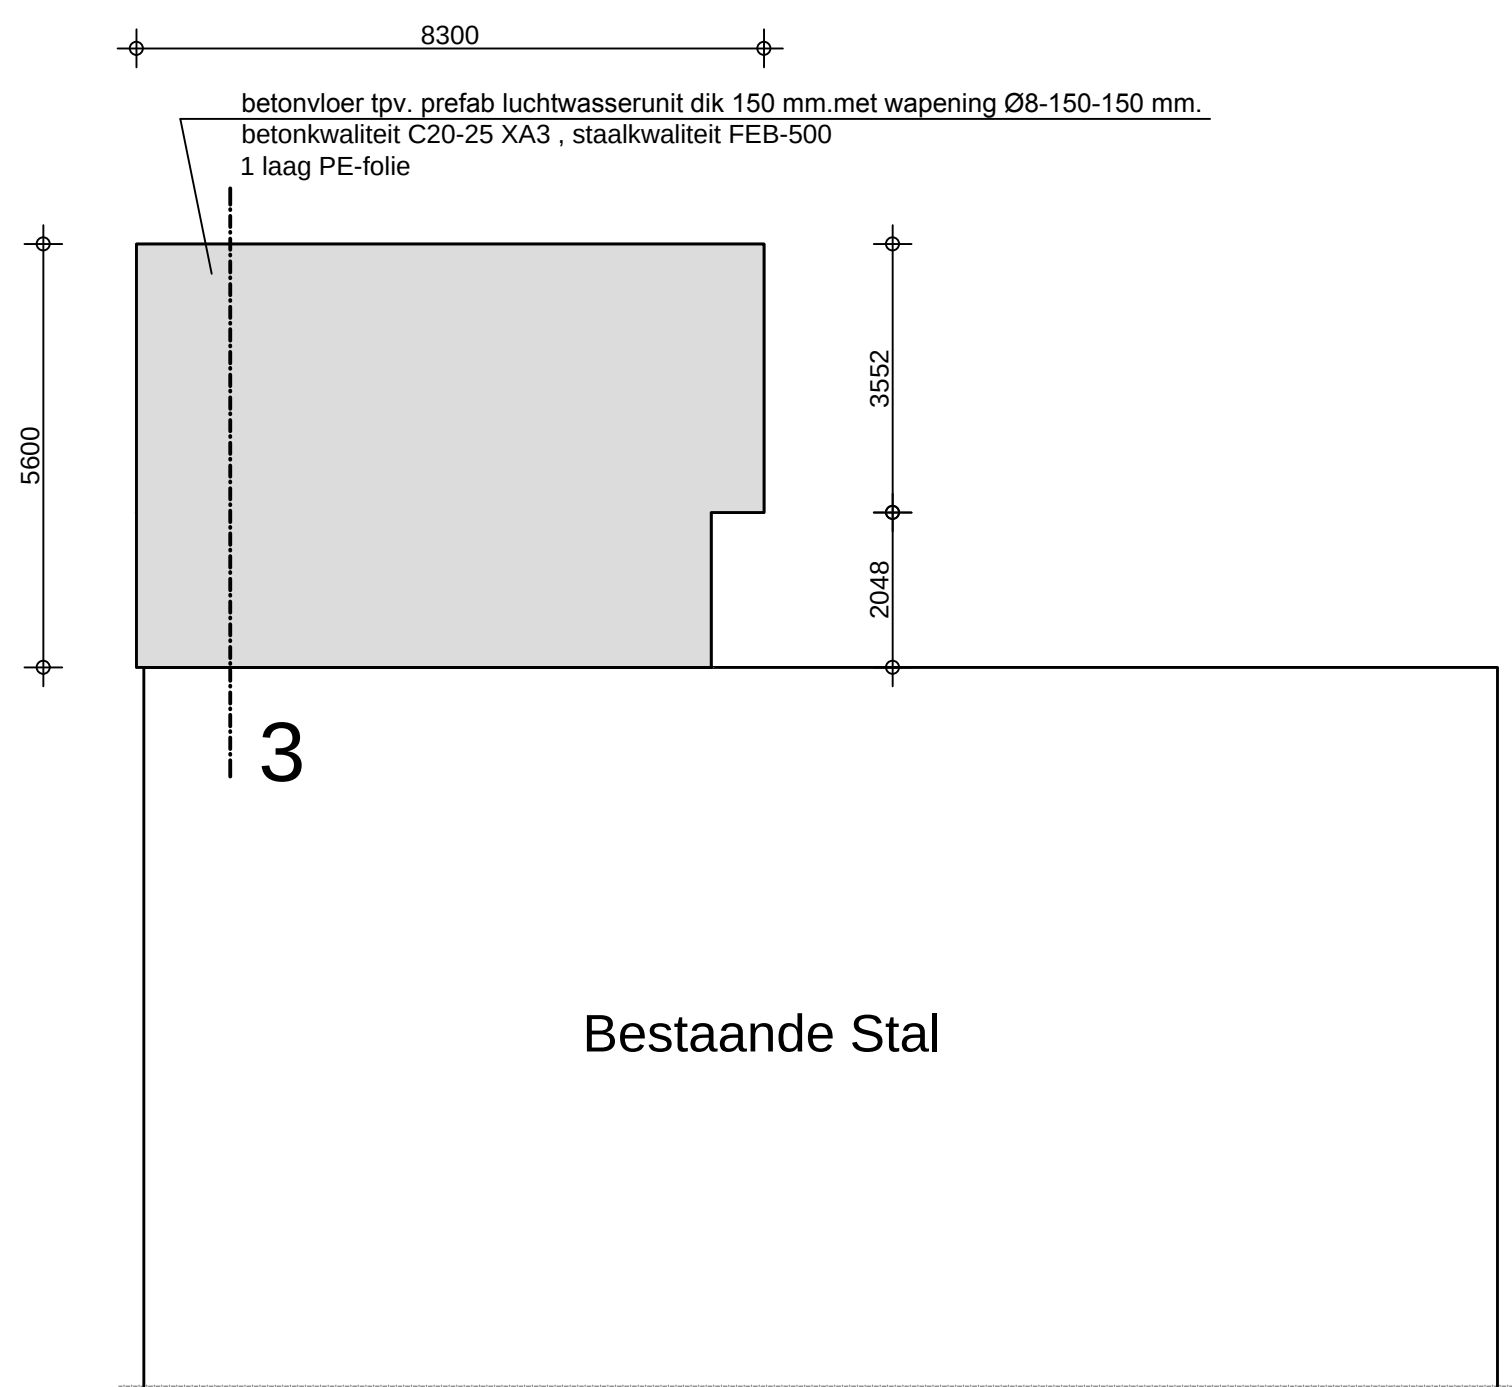

FUNDERING -VLOER- tbv. LUCHTWASSERUNIT

RENVOOI :

A = Merantie kozijn afm. 700 x 2.000 mm. met draaideur van wbp-triplex 40 mm. dik.

Overige buitendeuren luchtwasserunits vlgs. opgave leverancier.

BOUWBESLUIT NORMEN VAN TOEPASSING :

- Gebruiksfunctie: Lichte industrie functie.
- Het verblijf van mensen speelt hier een ondergeschikte rol.
- Installaties uitvoeren door Komo gecertificeerde installateurs.
- Meterkast in bestaande stallen.
- Electra vlgs. NEN 1010.
- Water vlgs. NEN 1006.
- CV-installatie mvt.
- Betonconstructies vlgs. NEN -EN 206-1 en NEN 8005.
- Binnenzijdige constructieonderdelen voldoen aan Rookklasse S2 vlgs. NEN-EN 13501-1.
- Constructiedelen grenzend aan de binnenlucht moeten voldoen aan NEN-EN 13501-1, klasse B.
- Constructiedelen grenzend aan de buitenlucht moeten voldoen aan klasse D m.v. dak tovenzijde.
- Vloeren moeten voldoen aan brandklasse -Dfl vlgs. NEN-EN 13501-1.
- Riolerings uitvoeren vlgs. NEN 3215 en NPR 3216 met KOMO-keur.
- Uitvoering volgens standaard normering Bouwbesluit 2012.
- MV = Meetventilator / smoorunit

BRANDVOORZIENINGEN:

- Brandblussers aanwezig in bestaande stallen.
- Aanduiding nooduitgang niet vereist.

OPMERKINGEN ALGEMEEN:

- Alle maten en aantallen in het werk door de aannemer te controleren.
- Alle beton-, hout- en staalconstructies volgens statische berekeningen en tekeningen van de constructeur
- Alle maten in millimeters tenzij anders aangegeven.

Oppervlakte luchtwassers + centraal luchtafvoerkanaal : 241 m².
Inhoud luchtwassers + centraal luchtafvoerkanaal : 615 m³.

B.02 BOUWTEKENING			
	Agron Advies Koppelstraat 95 5741 GB Breuk en Dijk Tel.: 0492 347 761 Fax.: 0492 347 754		proj. leider: J. vd Berg
	getekend: GvdR		schaal: 1:100
opdrachtgever: P.J.G.H. Haenen Siesgthoek 4-6 5975 NR Sevenum		datum: 03-08-2017	
onderwerp: Uitbreiding aan de Ulfterhoek 20 te Sevenum.		gemaakt: AD	
		werk nr.: HA05.OVE02	