
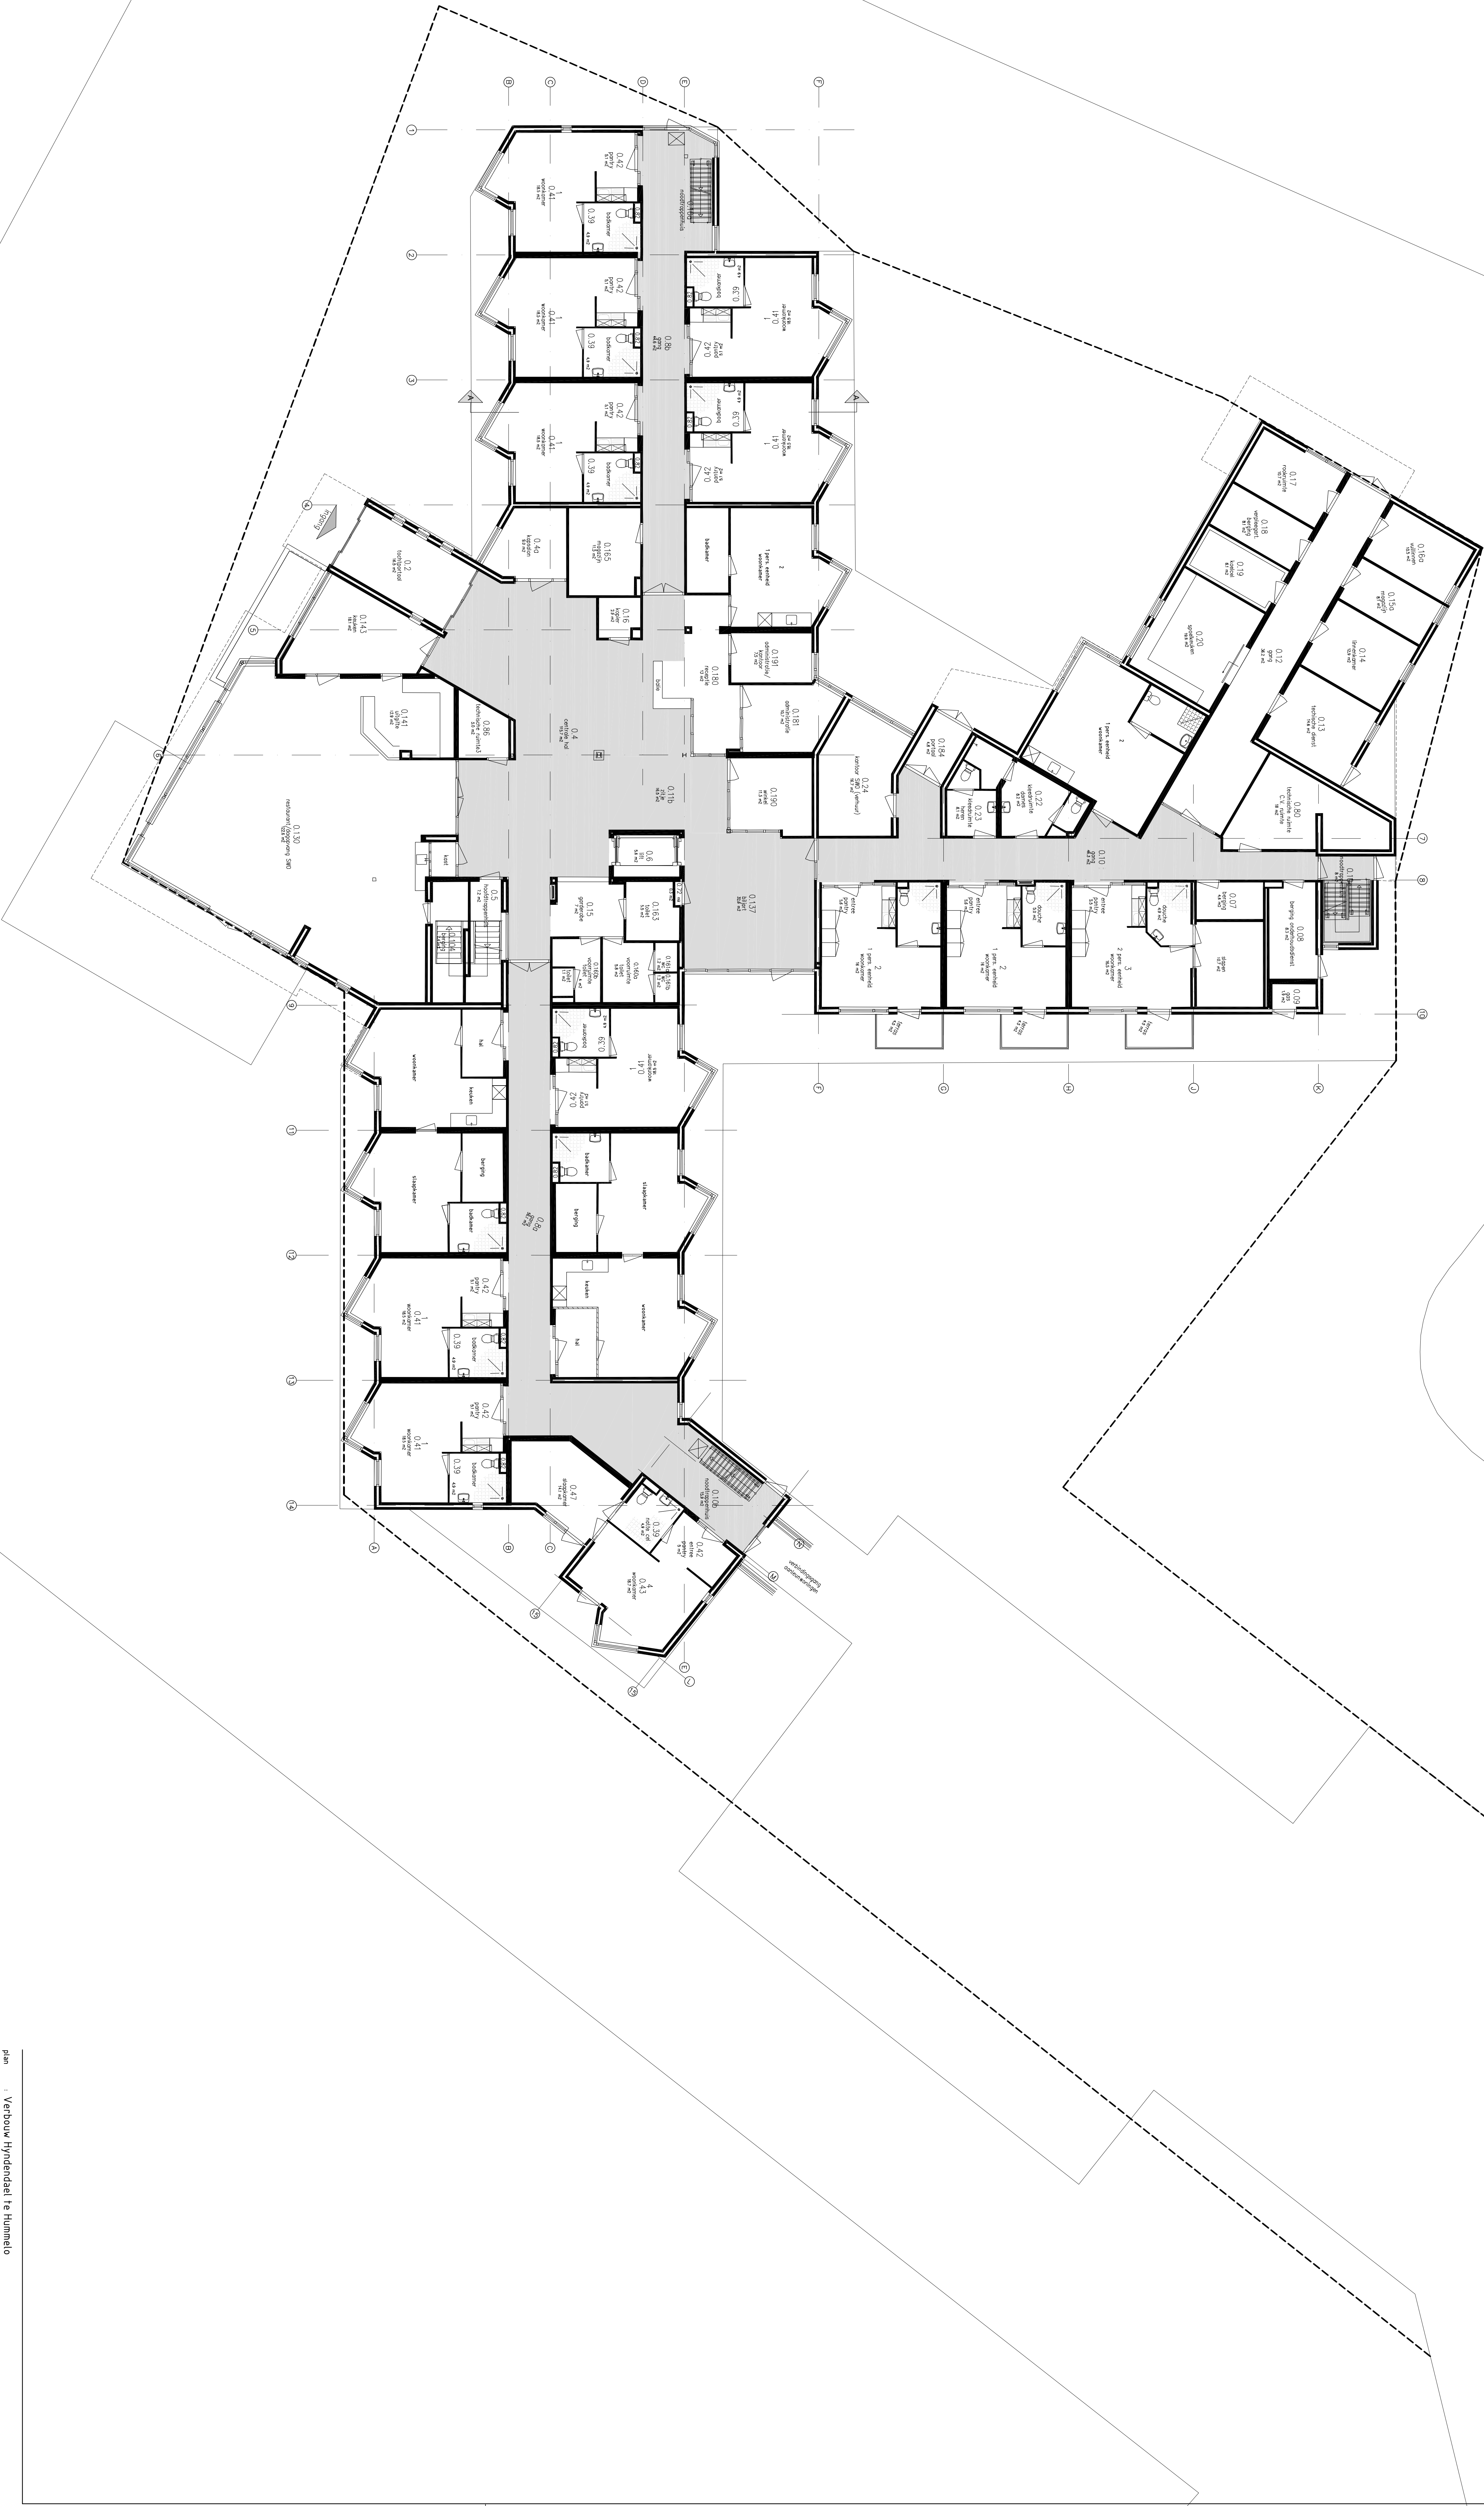


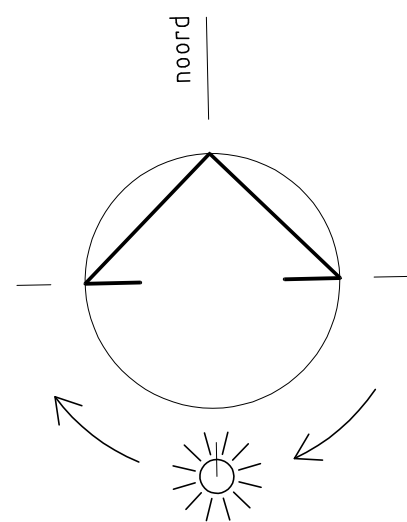

plan : Verbouw Hinderdaal te Hummelo																	
opdrachtig : Stichting Marktheim, Postbus 534, 7000 AN Doetinchem																	
onderwerp : bestaande toestand, plattegrond begane grond																	
schaal : 1:100		dt. : 03/07/2017		a. : zivvzart		b. :		blader :									
formaat : A0		sp. : P-BJM		c. :		d. :											
staties :		pfc. :		werk :		b. :		f. :									
architectengroep gelderland bv																	
1683B002																	
7021 3000 0000 0000 0000 0000 0000 0000 0000 0000																	
NL 0304 62 13 43																	
info@architectengroepgelderland.nl																	