



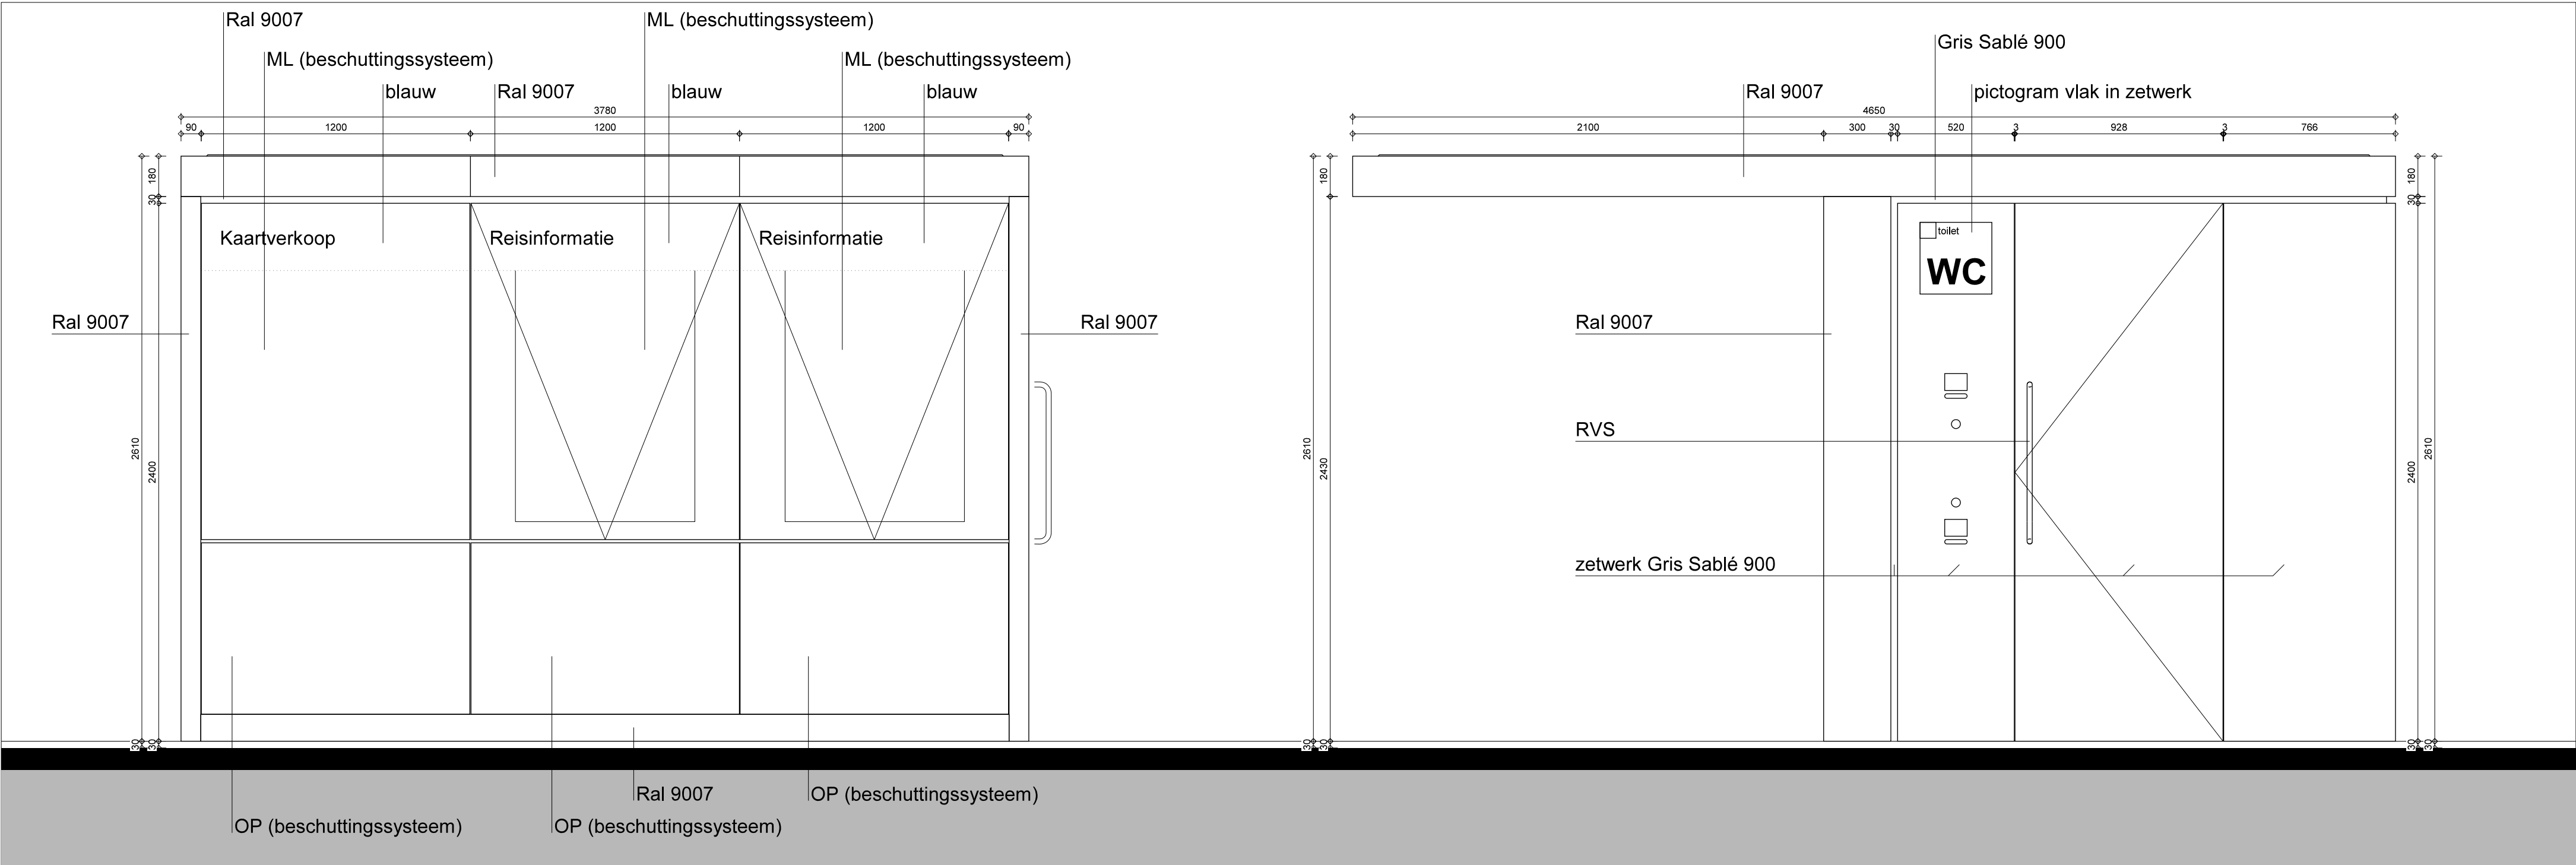

VOORAANZICHT (perronzijde)

ZIJAANZICHT (rechts)

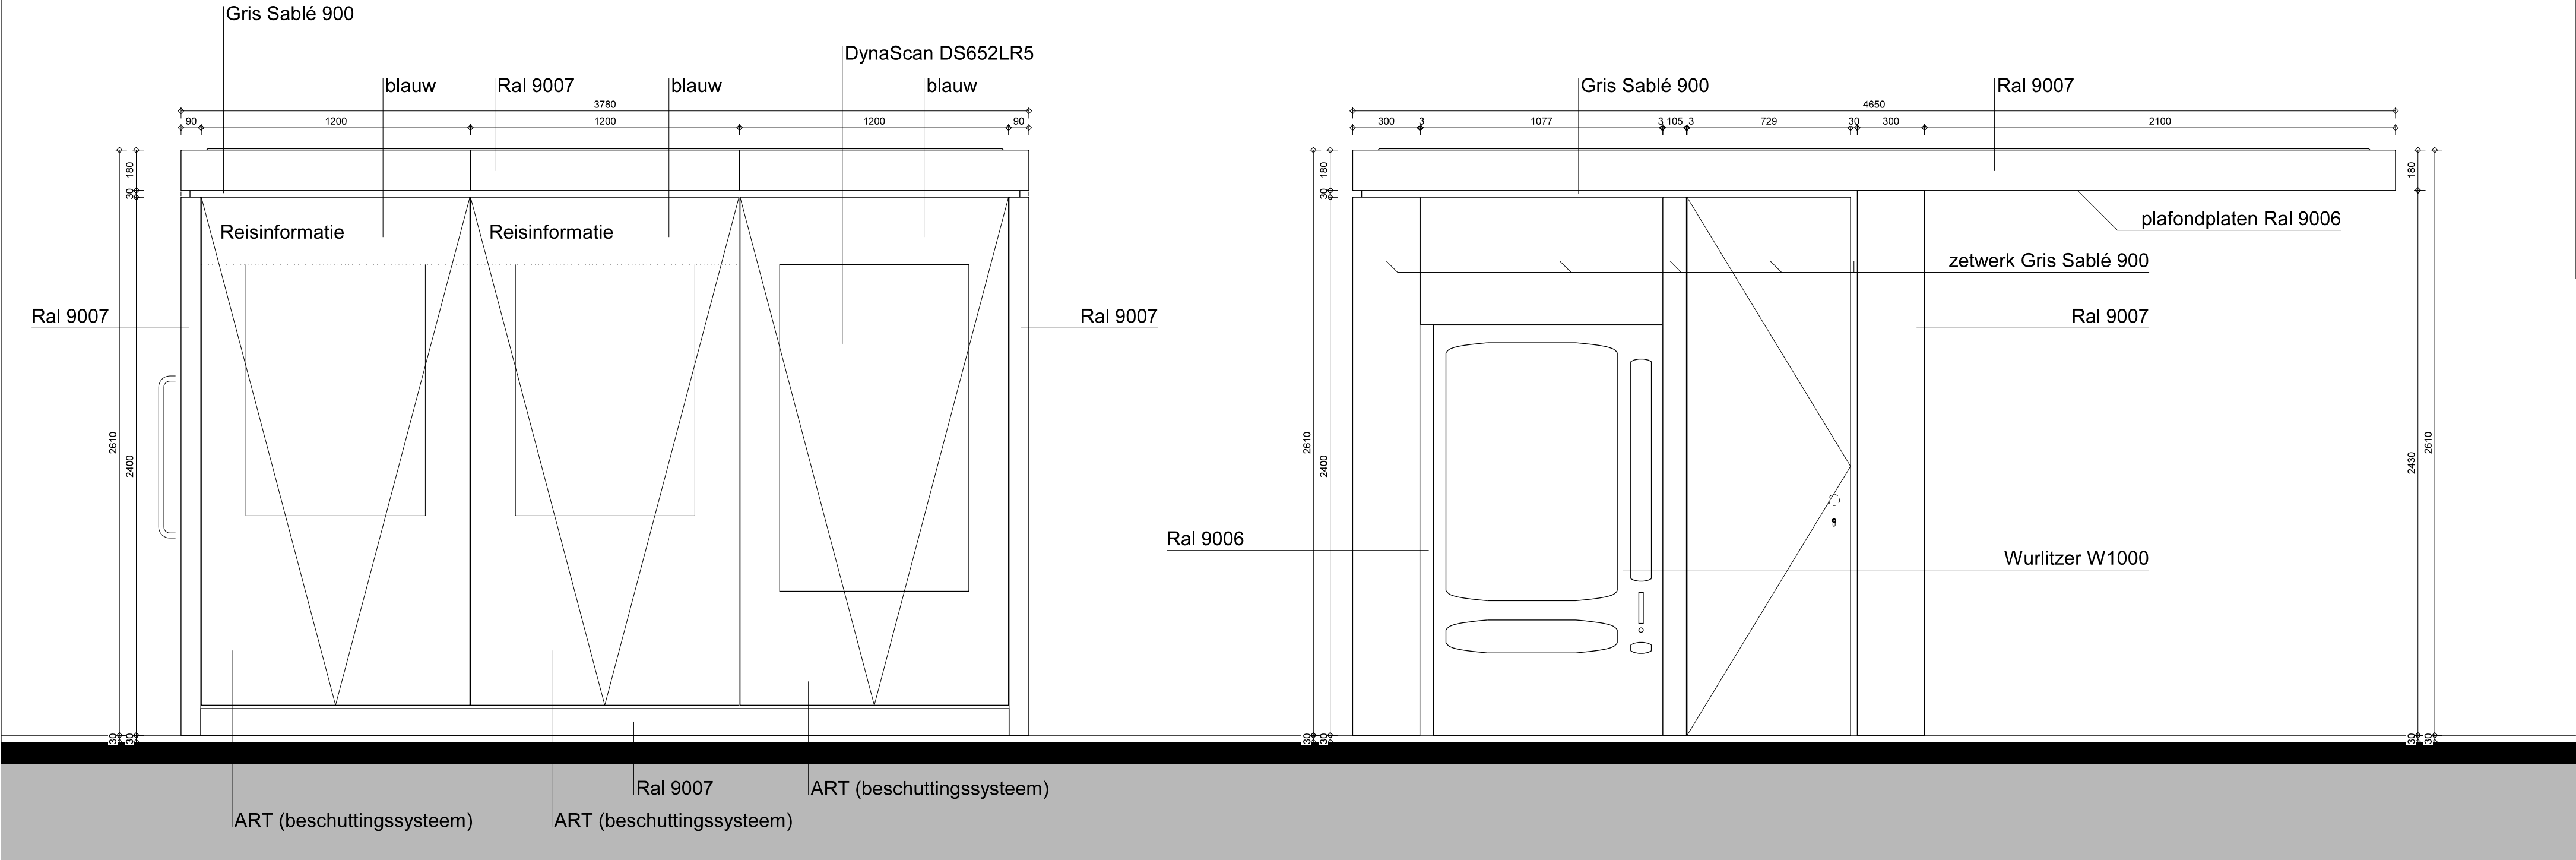

ACHTERAANZICHT

ZIJAANZICHT (links)

BOUWTEAMPARTNERS:

naam:	Hans van Heeswijk architecten	vestigingsplaats:	Amsterdam
architect:	Epsilon		Bree
bouw exterieur:	Bouwbedrijf Eikenaar B.V.		Meppel
bouw interieur:	Van Dorp installaties		Zevenaar
installaties:			



Project:
Stationsoutillage - MiniServiceStation
Onderdeel:
gevelaanzichten

Opdrachtgever:
NS Stations Vastgoed & Ontwikkeling
Katreinetoren, Stationshal 17
Postbus 2534
3500 GM UTRECHT

Locatie:
Divers

Schaal:
1:20
Formaat:
594x594
Status:
definitief
Fase:
bestek


Datum:
19-11-2015, HV
Gew:
27-11-2015, HV
Status:
08-01-2016, HV
Fase:
10-03-2016, HV

Projectnr:

2244

Blaadnr:

02.2

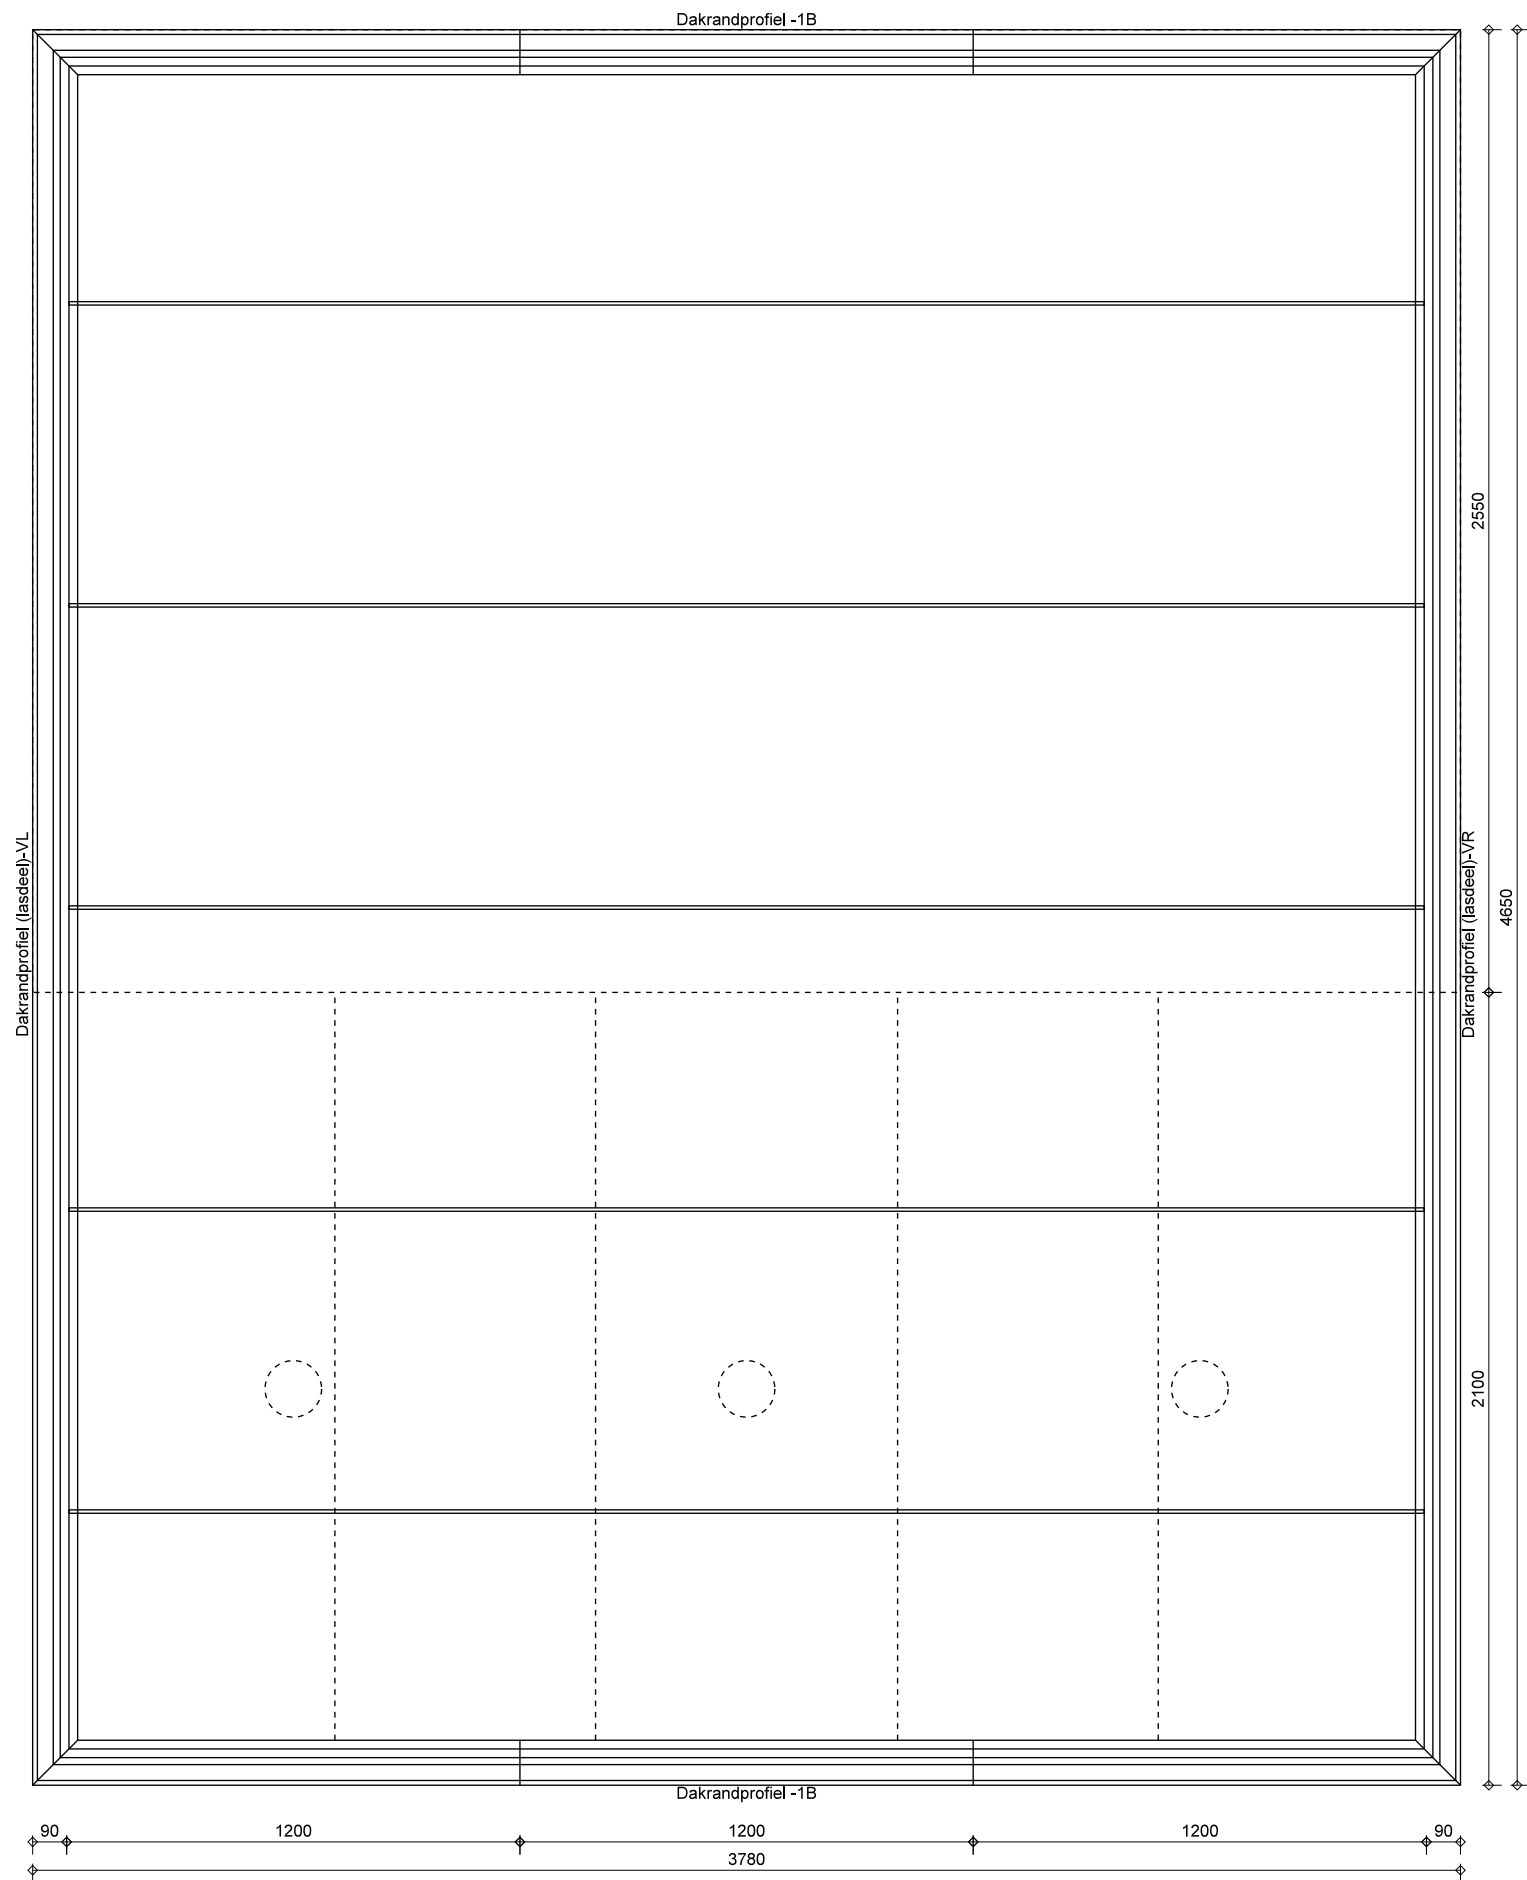

Dakaanzicht

- Bovendak:
- bovendakplaat (6x)
 - klemrubber bovendak (5x)
 - klemprofiel bovendak (5x)
- Onderdak:
- onderdakplaat DL (1x)
 - onderdakplaat DR (1x)
 - onderdakplaat ME (1x)
 - onderdakplaat M (2x)

BOUWTEAMPARTNERS:

	naam:	vestigingsplaats:
architect:	Hans van Heeswijk architecten	Amsterdam
bouw exterieur:	Epsilon	Bree
bouw interieur:	Bouwbedrijf Eikenaar B.V.	Meppel
installaties:	Van Dorp installaties	Zevenaar



Project:
Stationsoutillage - MiniServiceStation
Onderdeel:
dakaanzicht

Opdrachtgever:
NS Stations Vastgoed & Ontwikkeling
Katreinetoren, Stationshal 17
Postbus 2534
3500 GM UTRECHT

Locatie:
Divers

Schaal:
1:20
Formaat:
A2
Status:
definitief
Fase:
bestek


Datum:
19-11-2015, HV
Gew:
27-11-2015, HV
Status:
08-01-2016, HV
Fase:
10-03-2016, HV

Projectnr:

2244

Bladnr:

01.3

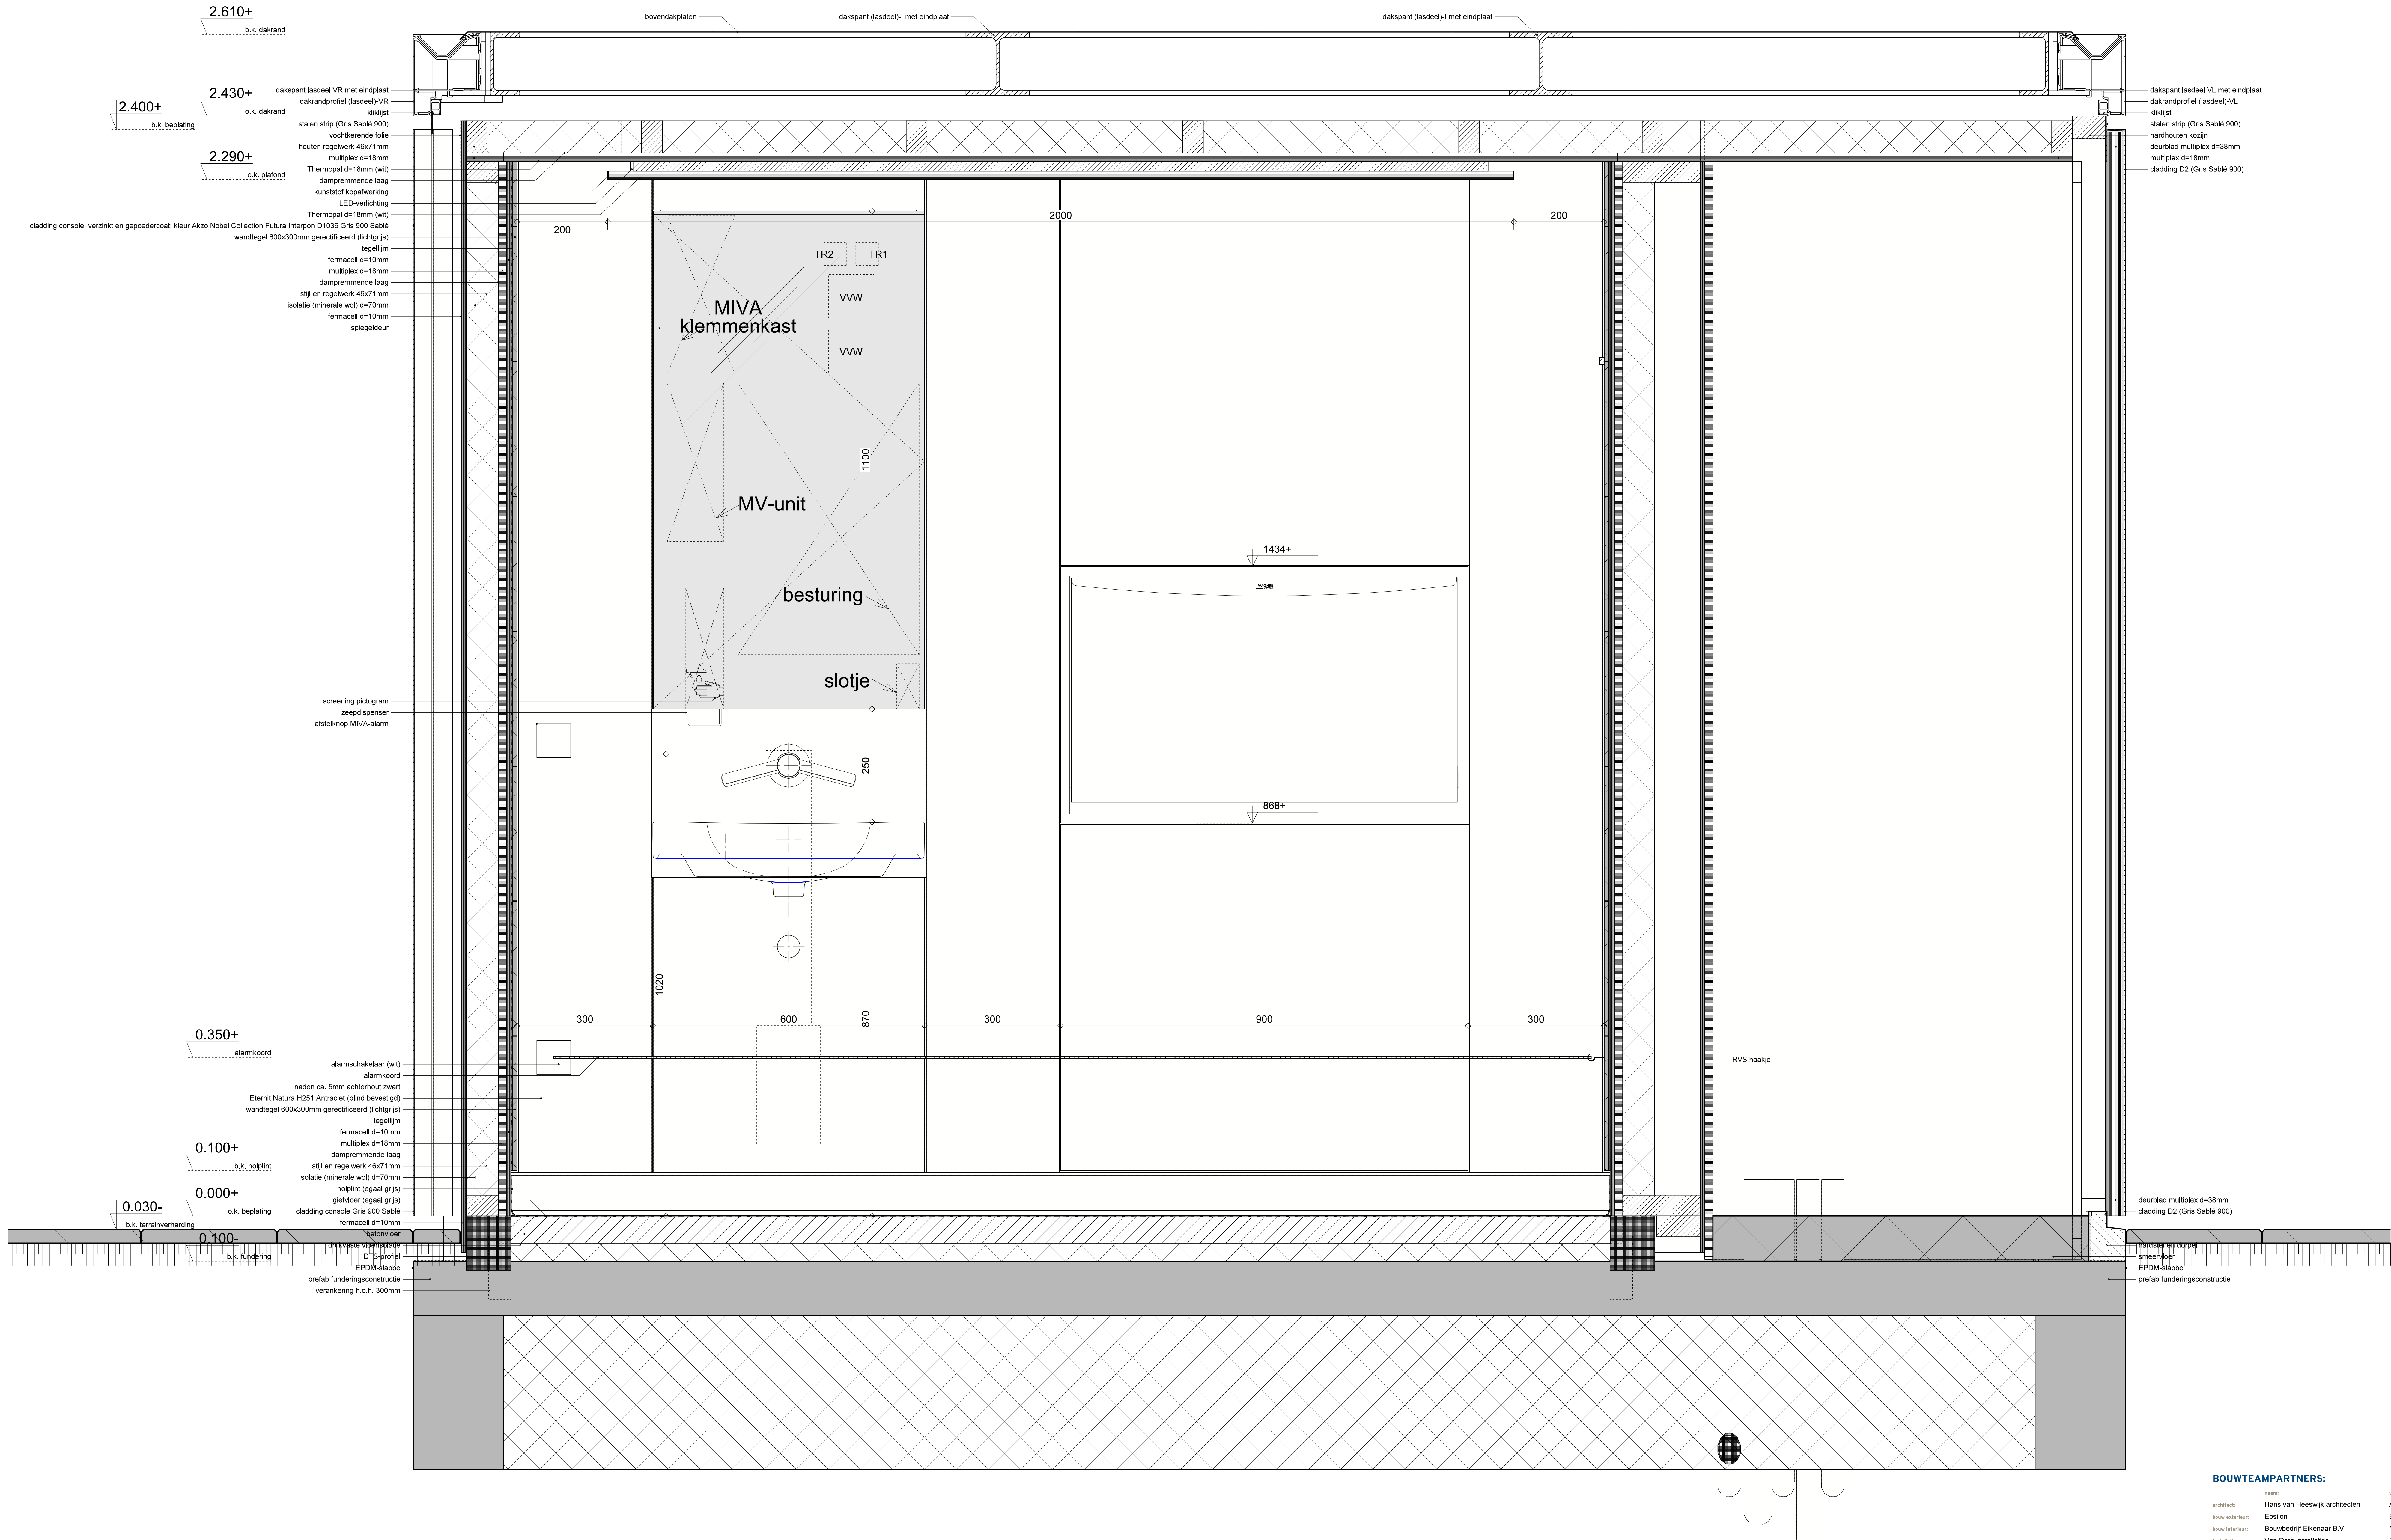

BOUWTEAMPARTNERS:

ontwerper:
bouw uitvoerder:
bouw installateur:
Hans van Heeswijk architecten
Epsilon
Bouwbedrijf Eikenaar B.V.
Van Dorp installaties

versterker:
Amsterdam
Bree
Meppel
Zevenaar




Stationsoutillage - MiniServiceStation
doorsnede A-A

locatie:
NS Stations Vastgoed & Ontwikkeling
Katharinetoren, Stationshal 17
Postbus 2534
3500 GM UTRECHT

schaal:
1:5
A0
definitief
bestek

datum:
19-11-2015, HV
27-11-2015, HV
08-01-2016, HV
10-03-2016, HV

pagina:
2244
03.2

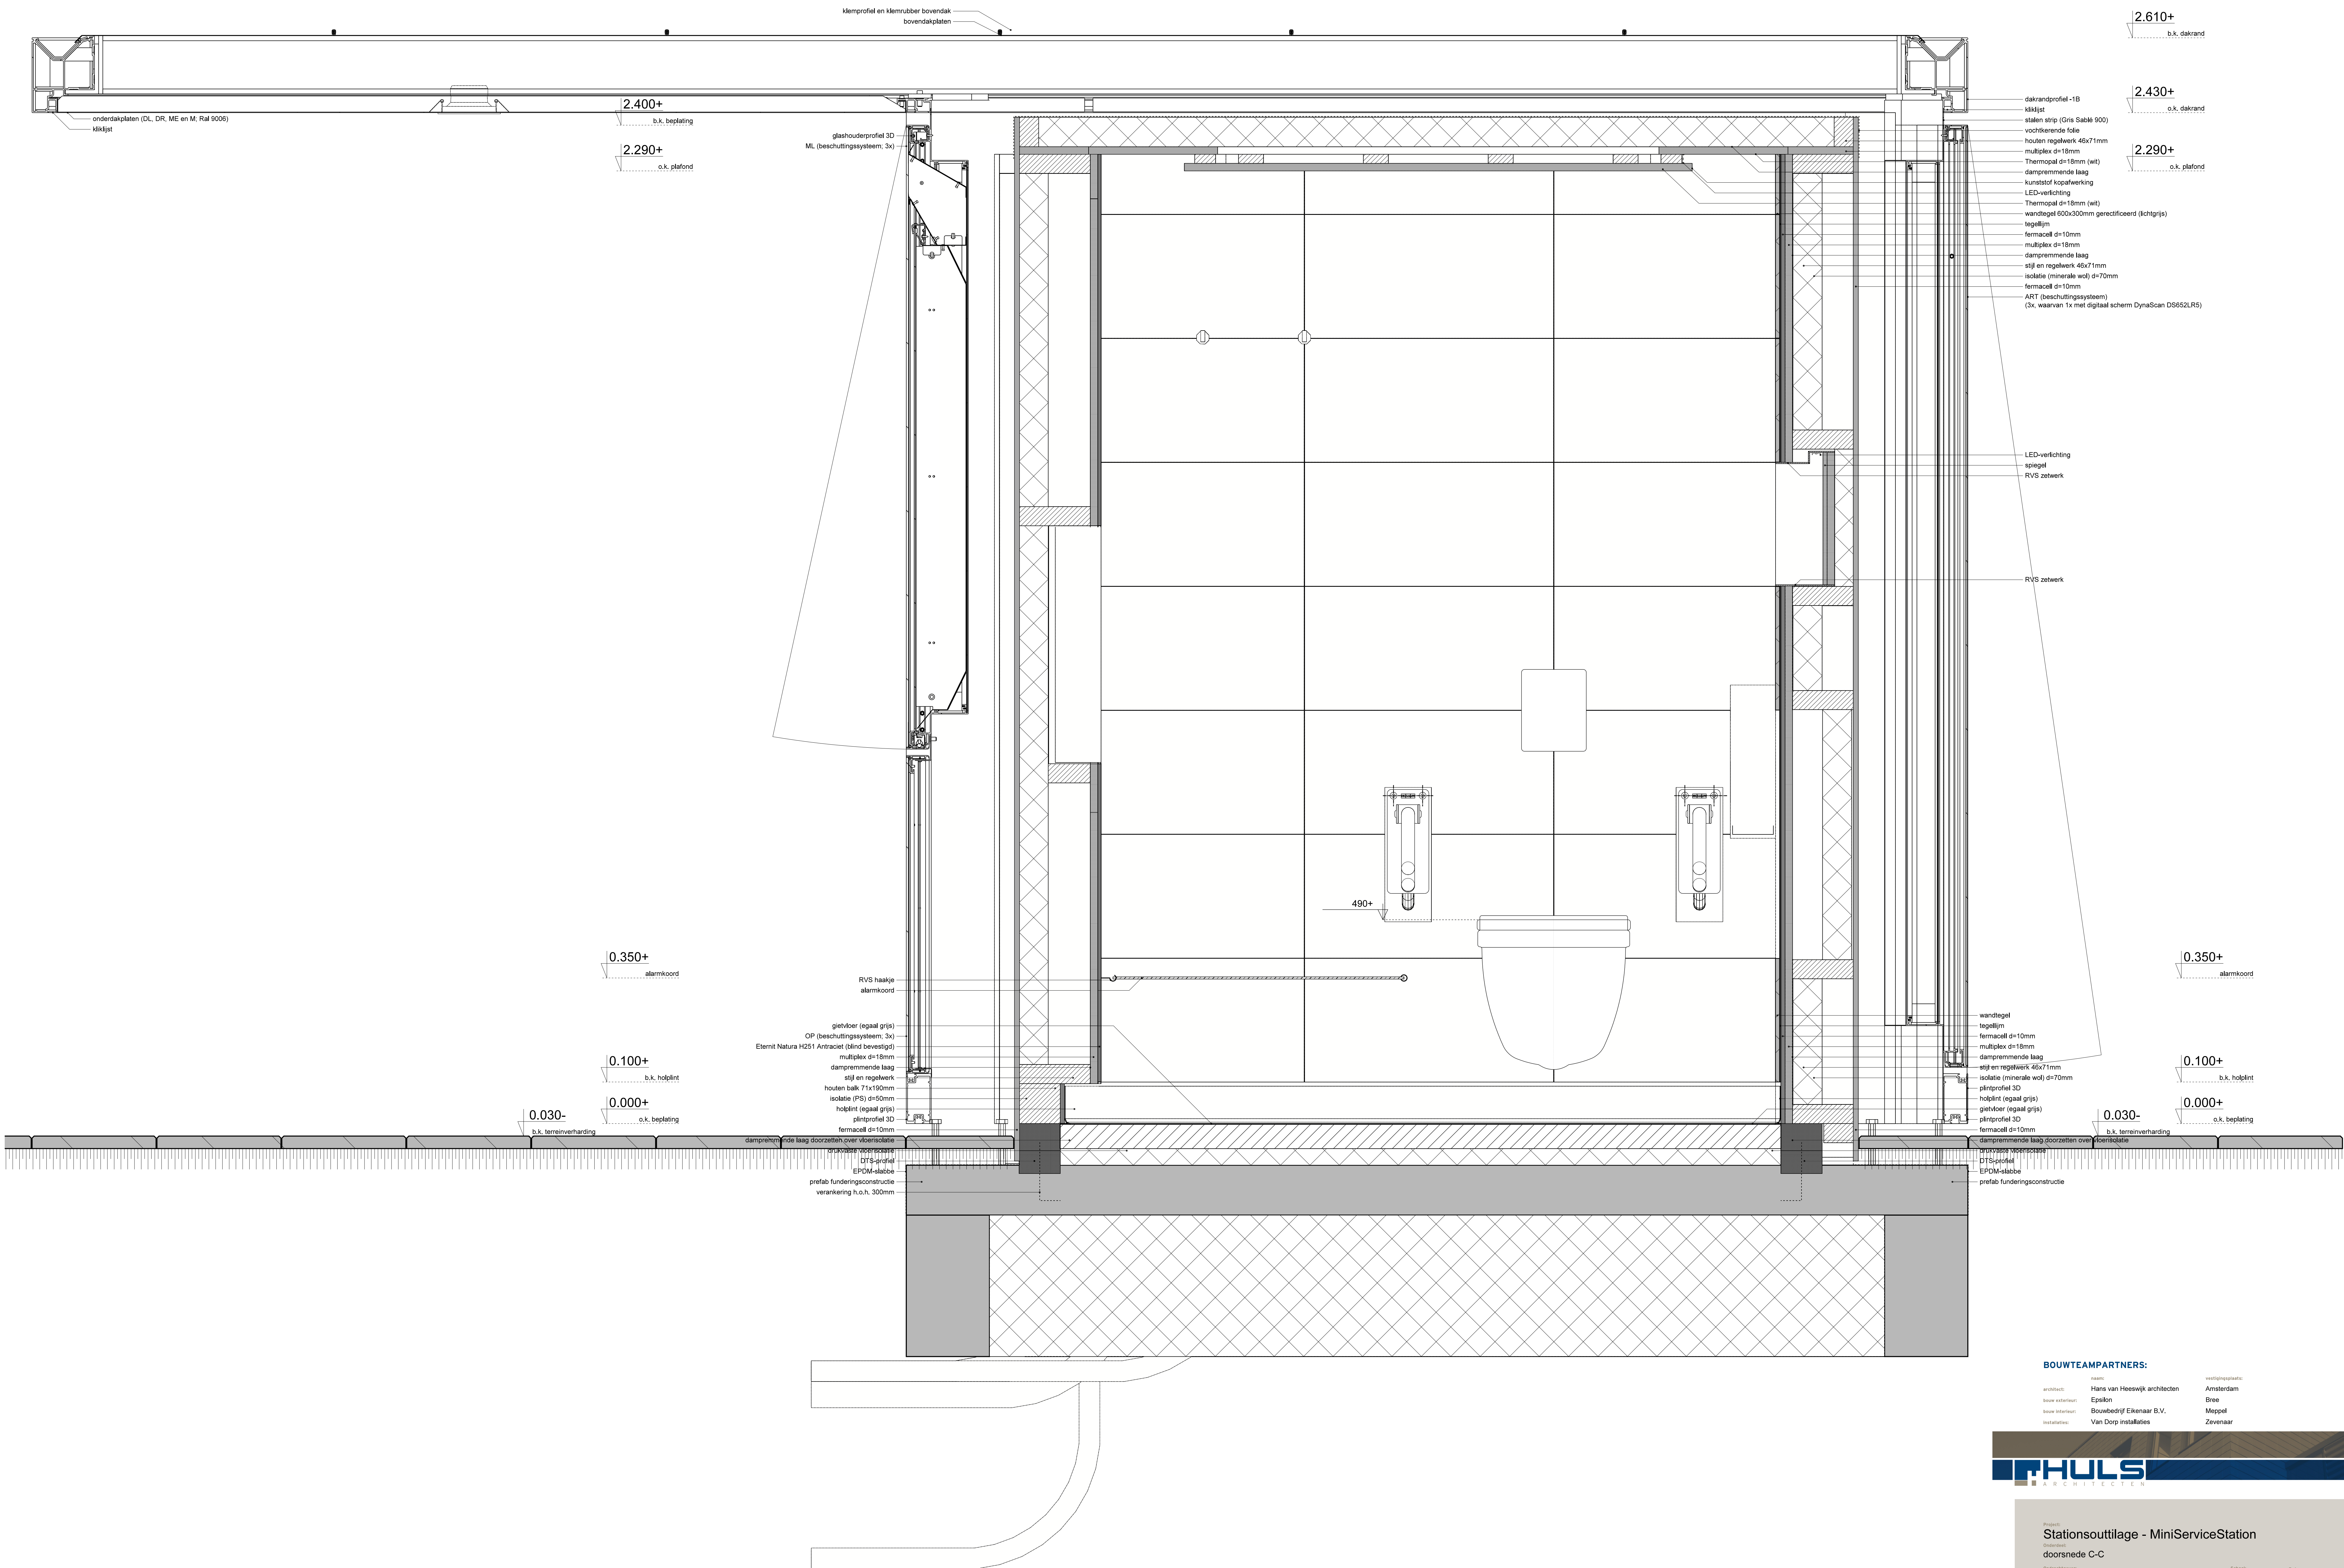

BOUWTEAMPARTNERS:

architect: Hans van Heeswijk architecten
bouw exterior: Epsilon
bouw interior: Bouwbedrijf Eikenaar B.V.
installaties: Van Dorp installaties

verlichting:

Bree
Meppel
Zevenaar



Stationsoutillage - MiniServiceStation
doorsnede C-C

Projectie:
NS Stations Vastgoed & Ontwikkeling
Katharinetoren, Stationshal 17
Postbus 2534
3500 GM UTRECHT

Schaal:

1:5

Formaat:

A0

Datum:

definitief

bestek

19-11-2015, HV

27-11-2015, HV


08-01-2016, HV

10-03-2016, HV


2244

03.4

U.

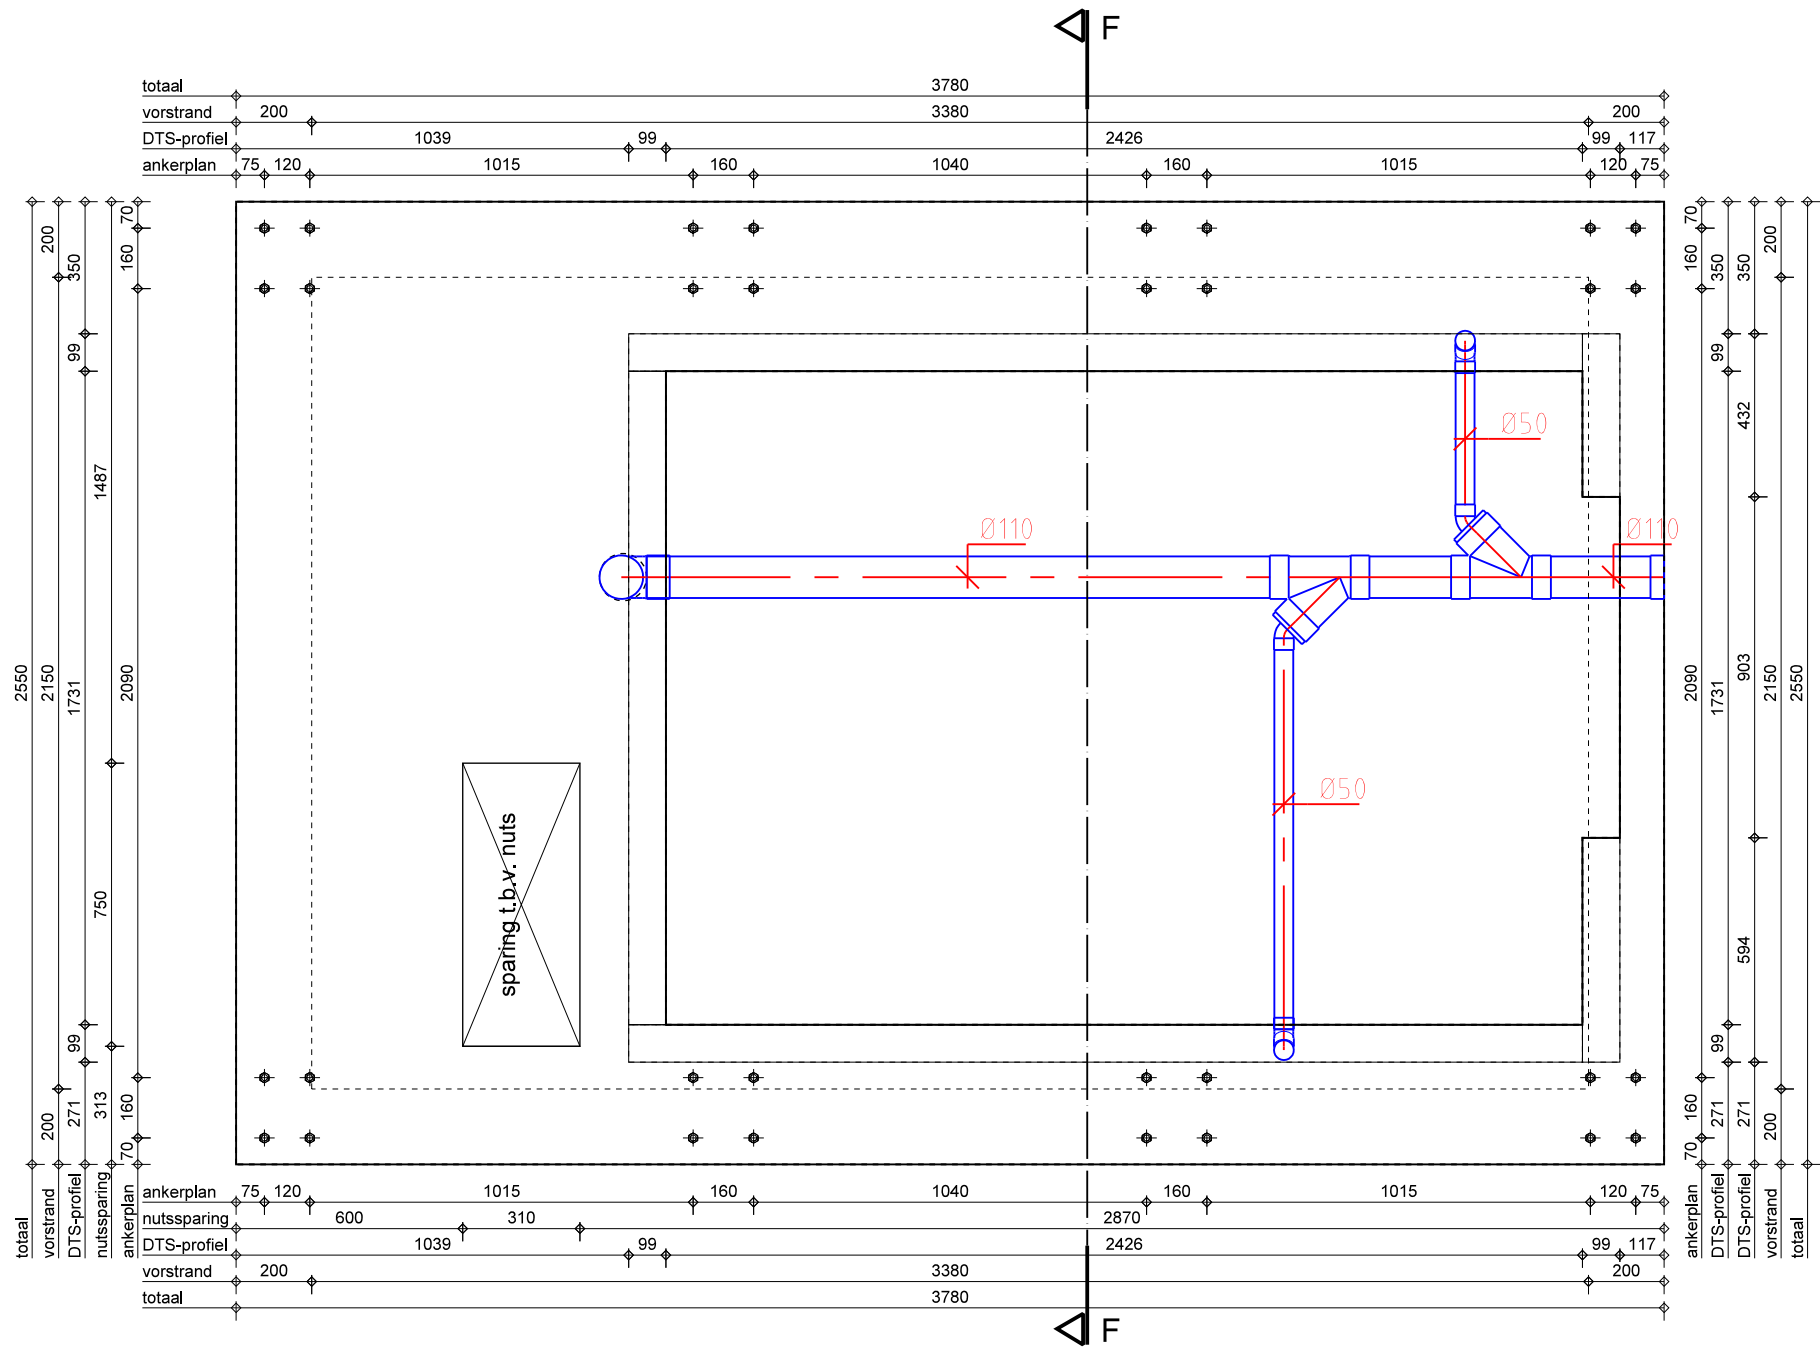

PLATTEGROND PREFAB FUNDATIE

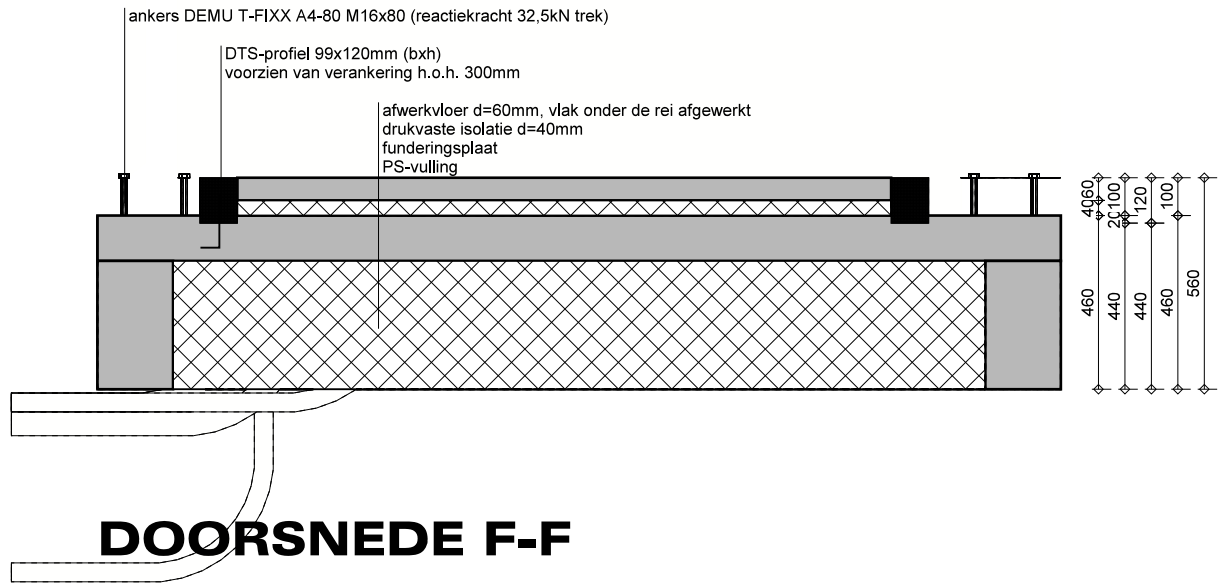

DOORSNEDE F-F

BOUWTEAMPARTNERS:

architect:	naam: Hans van Heeswijk architecten	vestigingsplaats: Amsterdam
bouw exterieur:	Epsilon	Bree
bouw interieur:	Bouwbedrijf Eikenaar B.V.	Meppel
installaties:	Van Dorp installaties	Zevenaar



Project:
Stationsoutillage - MiniServiceStation
Onderdeel:
prefab fundatie

Opdrachtgever:
NS Stations Vastgoed & Ontwikkeling
Katreinetoren, Stationshal 17
Postbus 2534
3500 GM UTRECHT

Locatie:
Divers

Schaal:
1:20
Formaat:
A2
Status:
voorlopig
Fase:
uitvoering

Datum:
10-03-2016, HV
Gew:
18-03-2016, HV

Projectnr:
2244

Bladnr:
16.1