


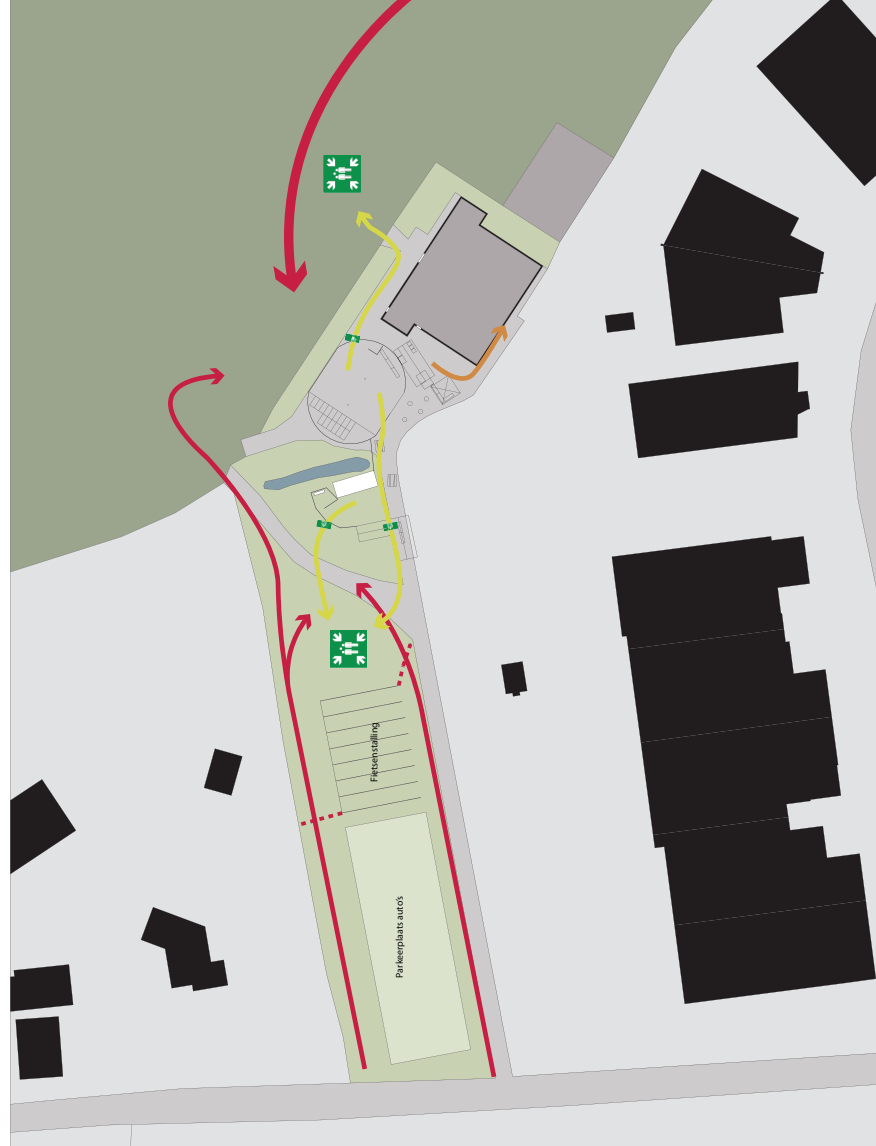

## Legenda

- █ Calamiteiten routes
- █ Vluchtroutes
- █ Backdoor vluchtroutes

# UnderKofferFest 2017


## Plattegrond Veiligheid

Schaal 1:100/1:500/1:1000  
Datum 10-09-2017

Organisatie: Stichting Underkofferfest  
Site: [www.underkofferband.nl](http://www.underkofferband.nl)

Getekend door:  
Thimo Woerts  
Spatial Designer

*Thimo Woerts*  
Spatial Designer

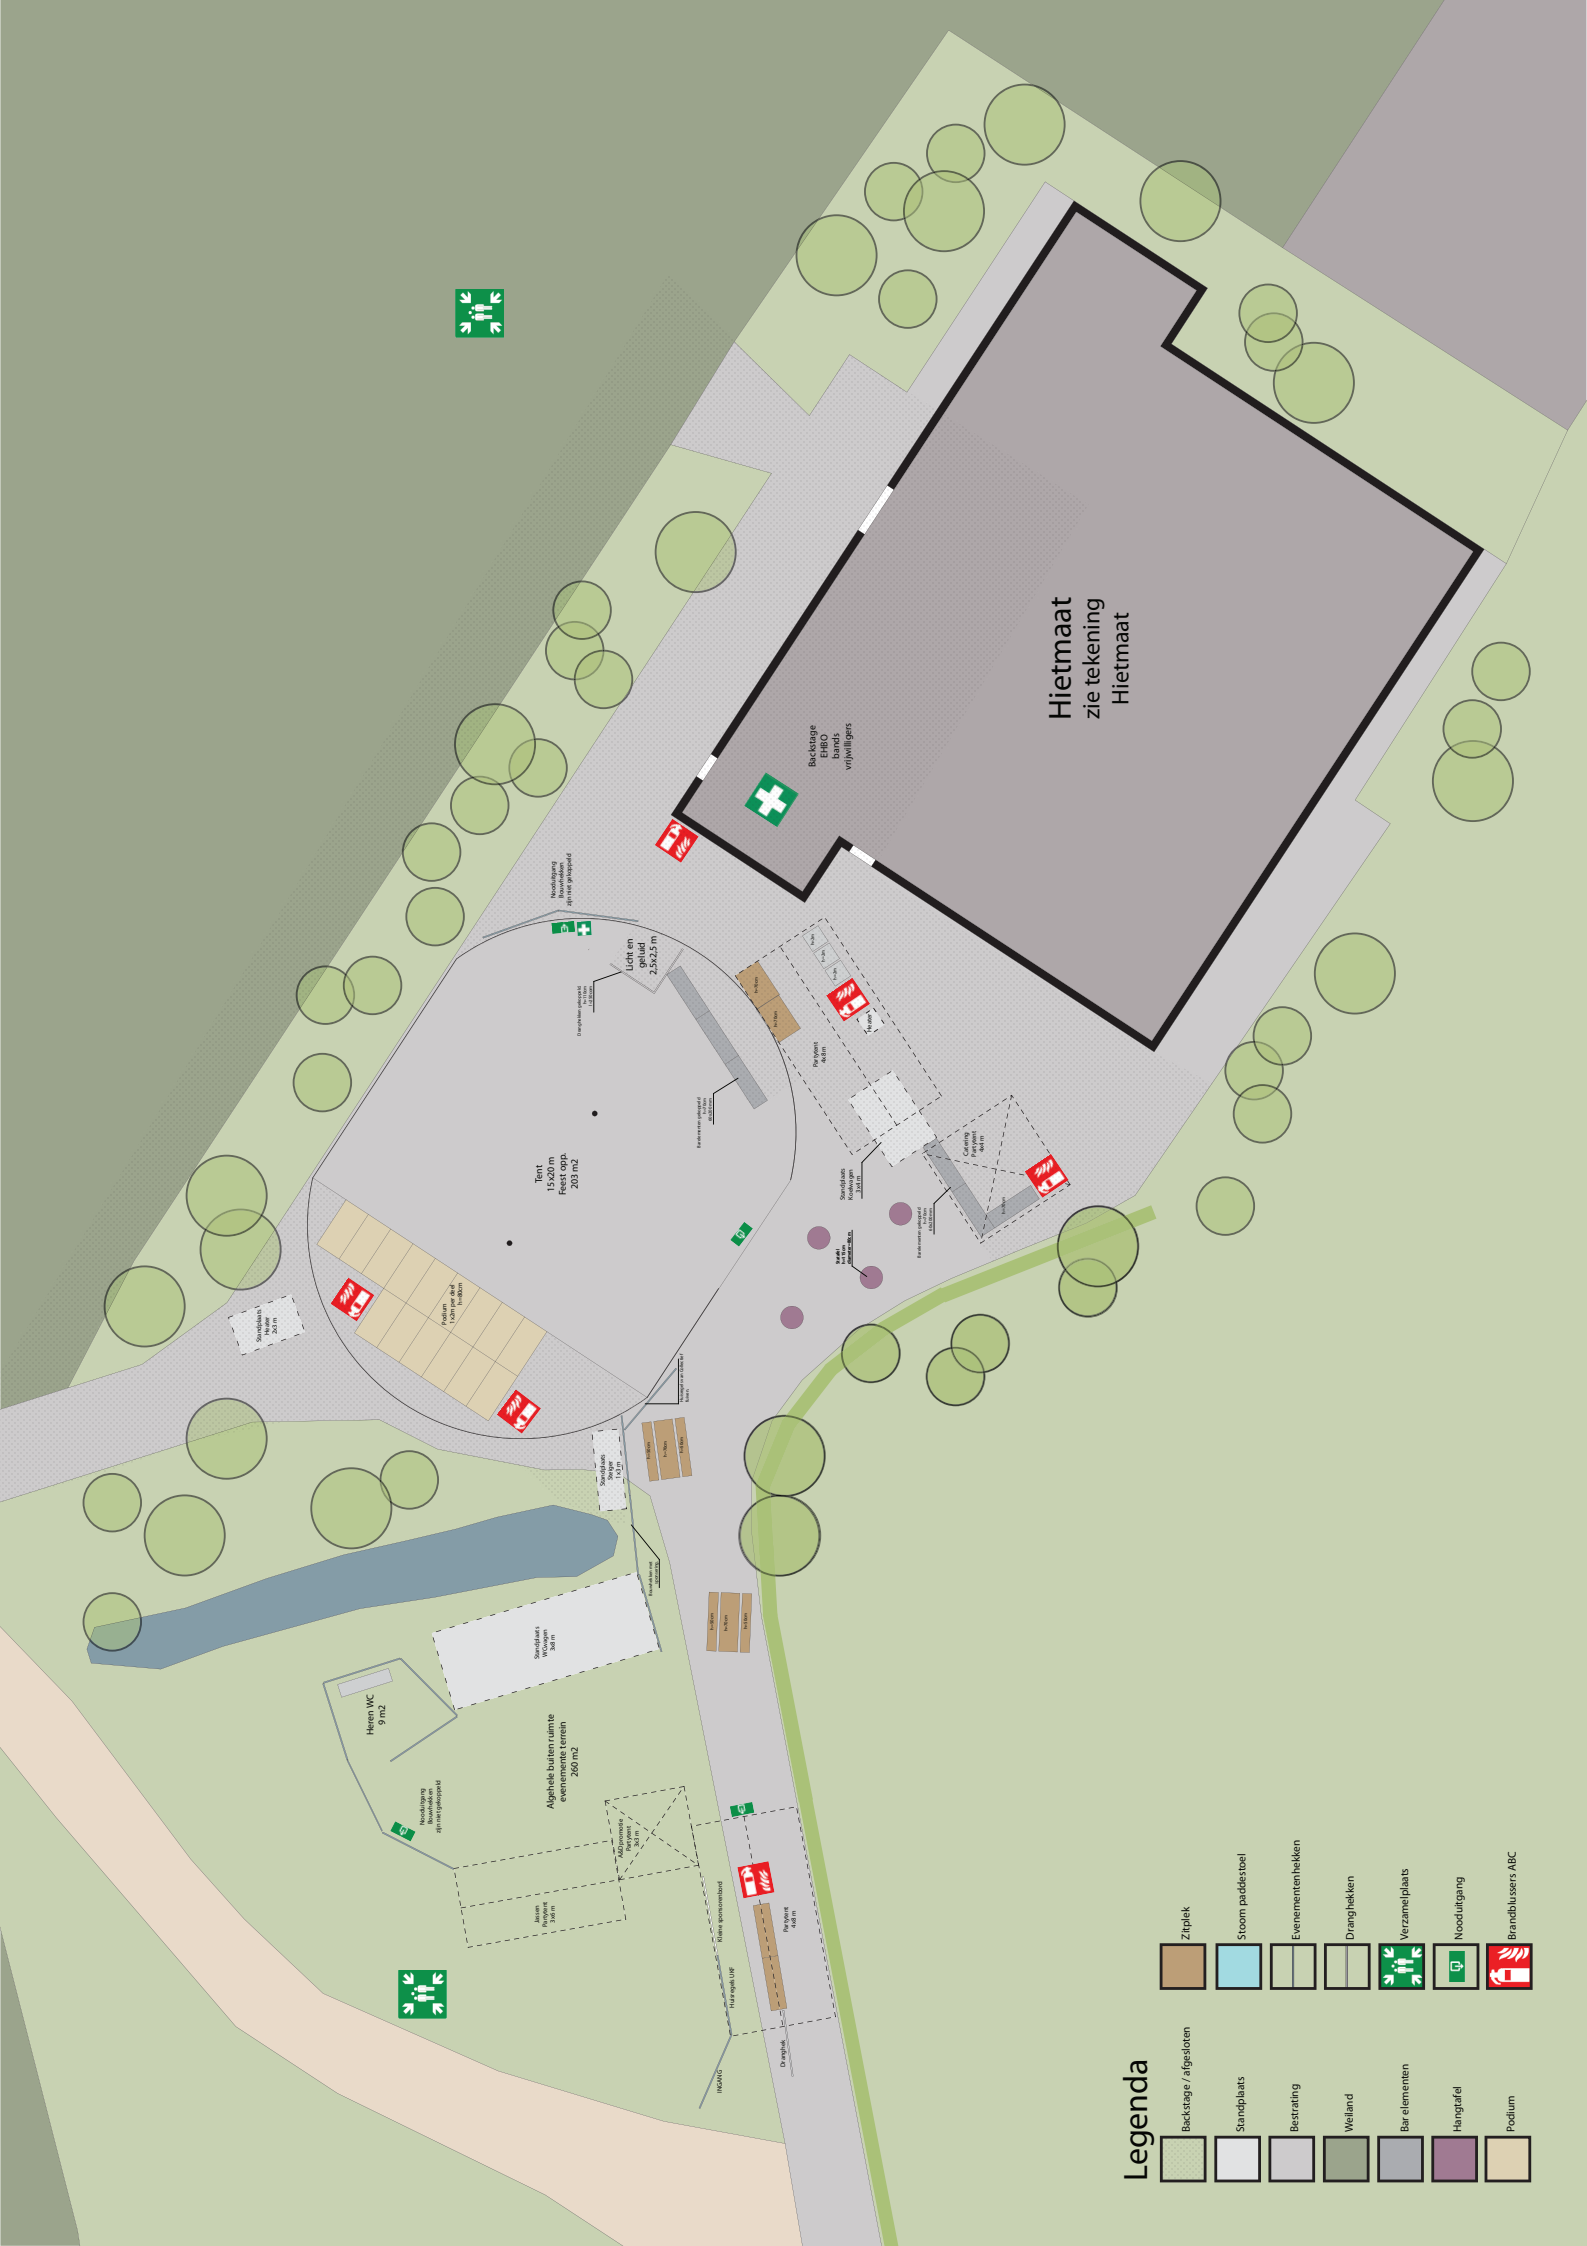

# Legenda

- Backstage / afgedoten
- Standplaats
- Bestrating
- Weland
- Bar elementen
- Hangtafel
- Podium
- Zitplek
- Stoom padderstoel
- Evenementenhekken
- Dranghekken
- Verzamelplaats
- Nooduitgang
- Brandblusers ABC