




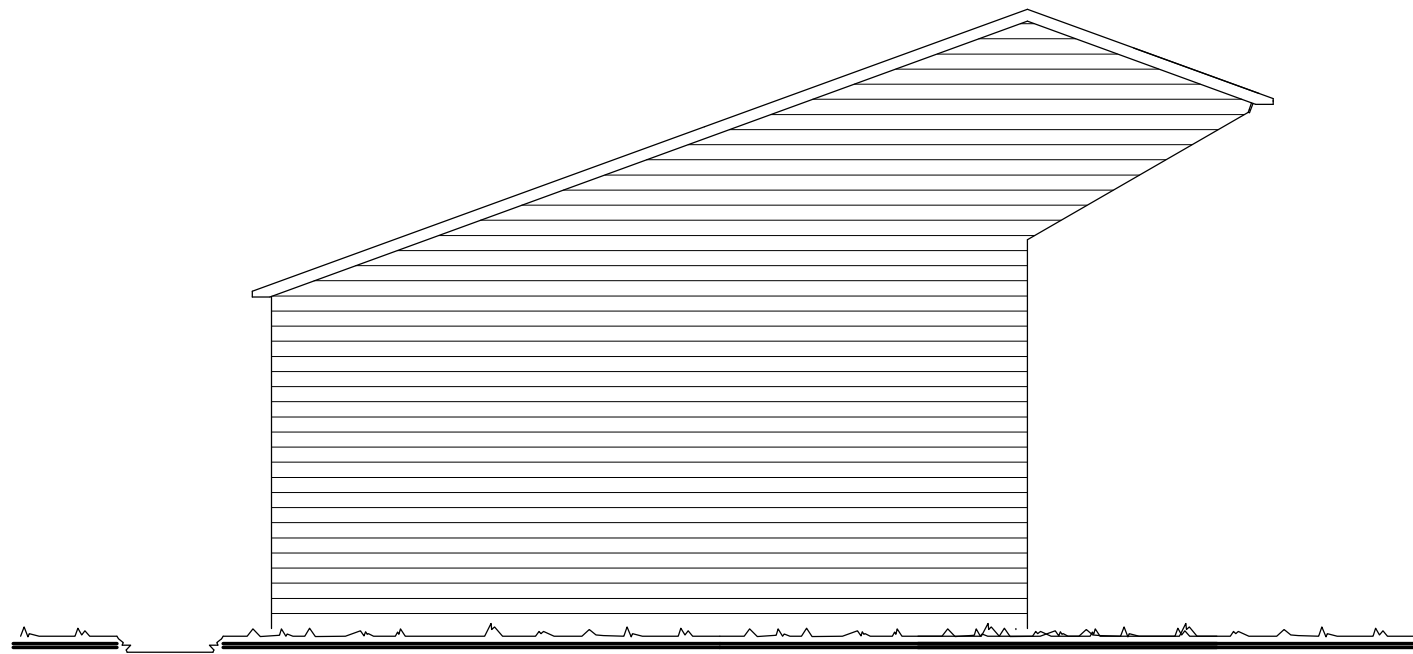


l. zijgevel

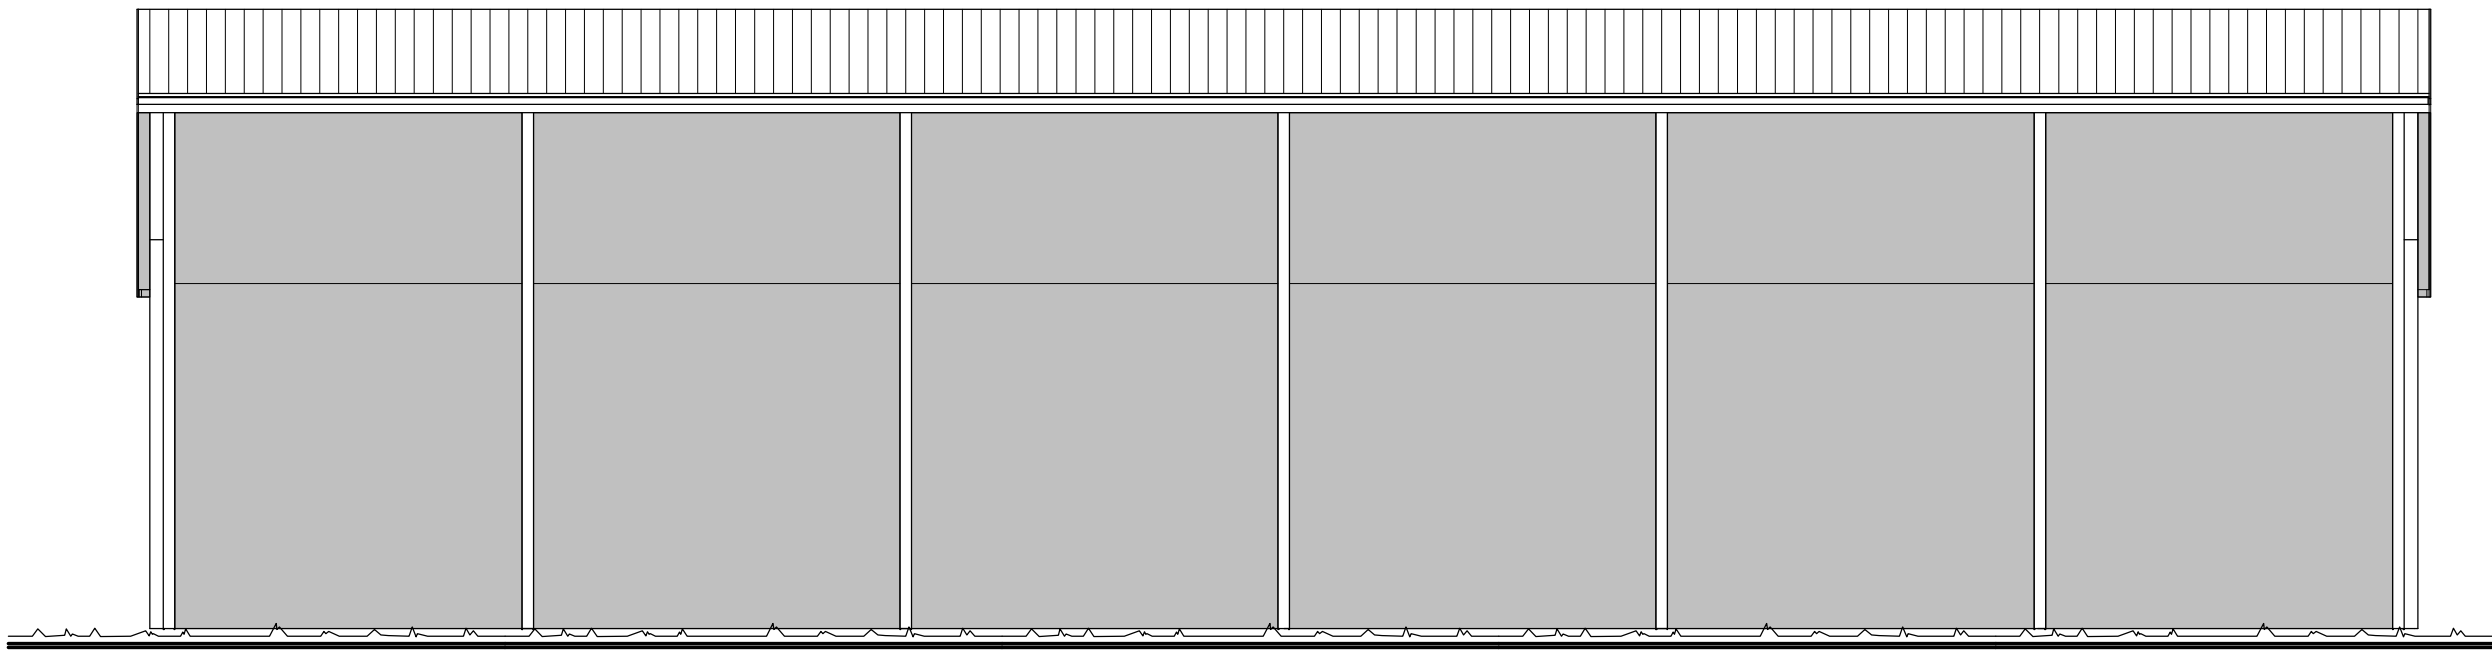


voorgevel

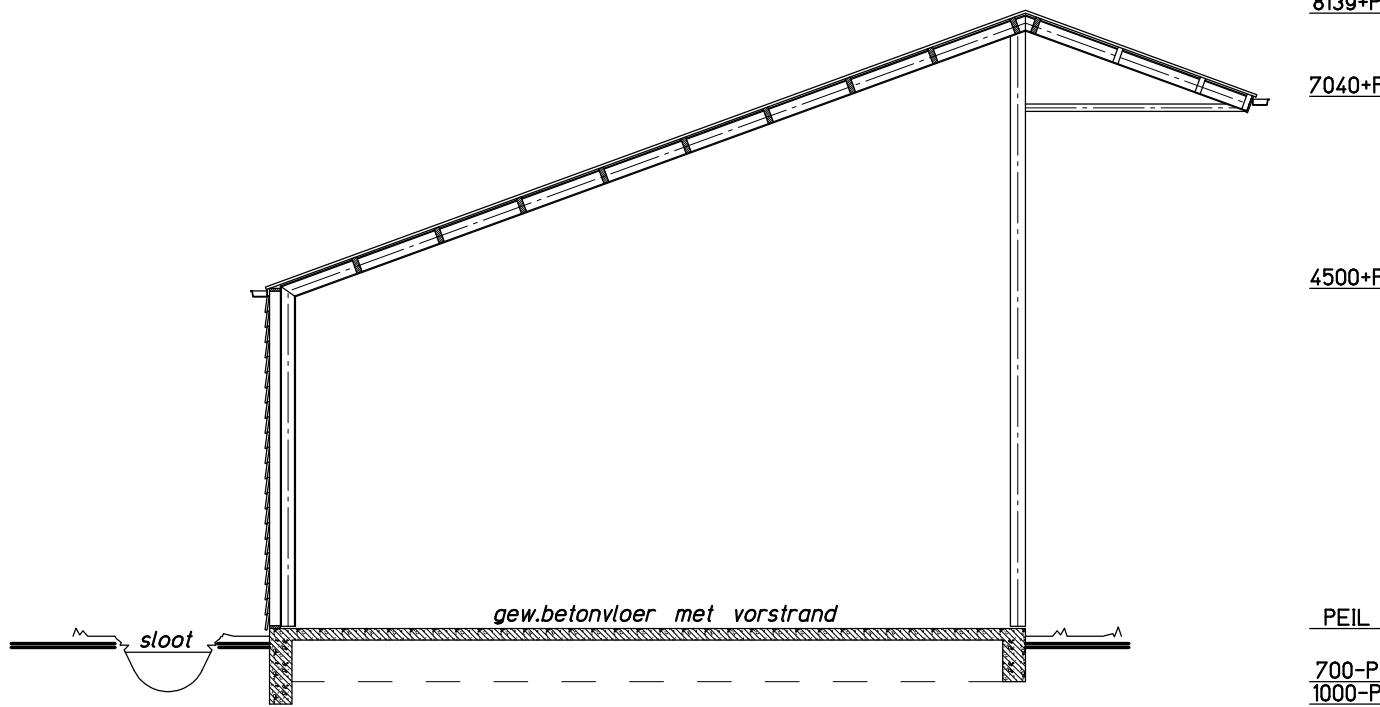

hoogtedoorsnede

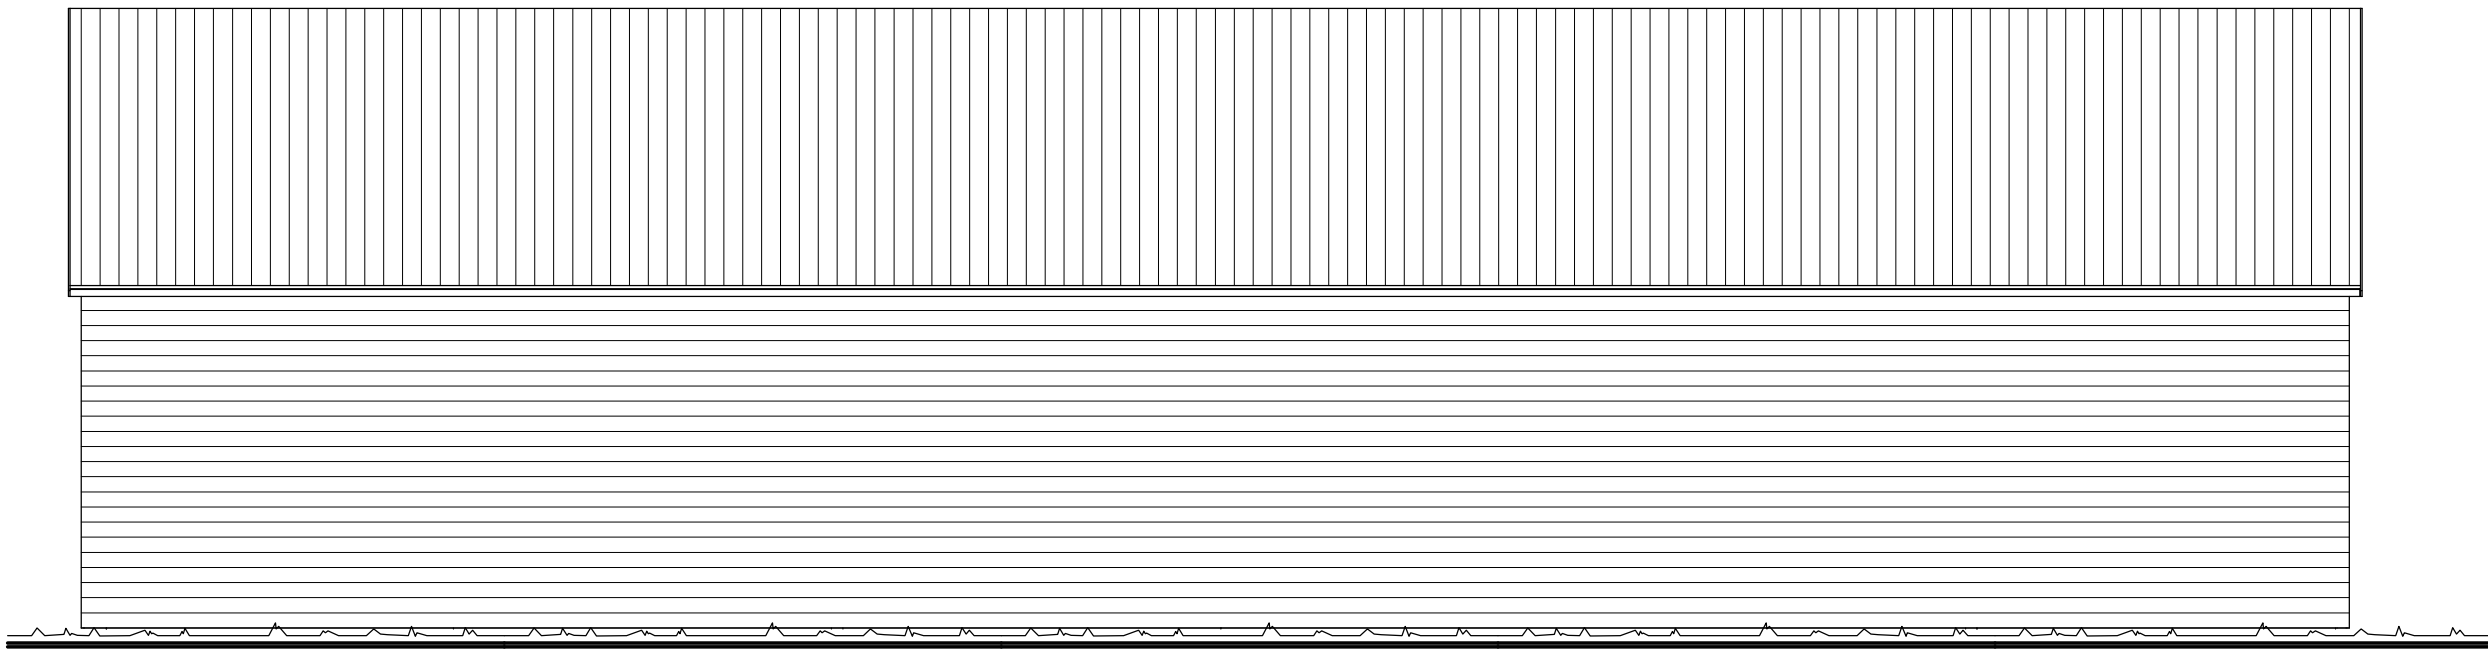


achtergevel

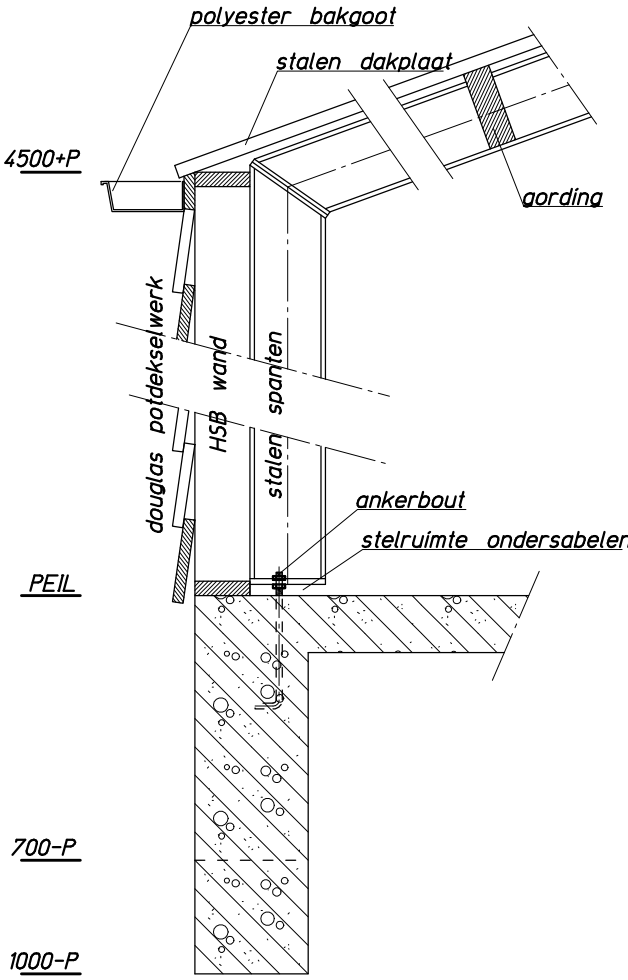


detail


| STAAT VAN MATERIALEN EN KLEUREN |                        |           |
|---------------------------------|------------------------|-----------|
| onderdeel                       | materiaal              | kleur     |
| gevels                          | douglas delen          | zwart     |
| pijl                            | betonvloer             | grijs     |
| dakgaten                        | polyester              | grijs     |
| boeidelen                       | stalen zelfwerk        | wit       |
| dakbedekking                    | stalen pannroffelpaalt | antraciet |

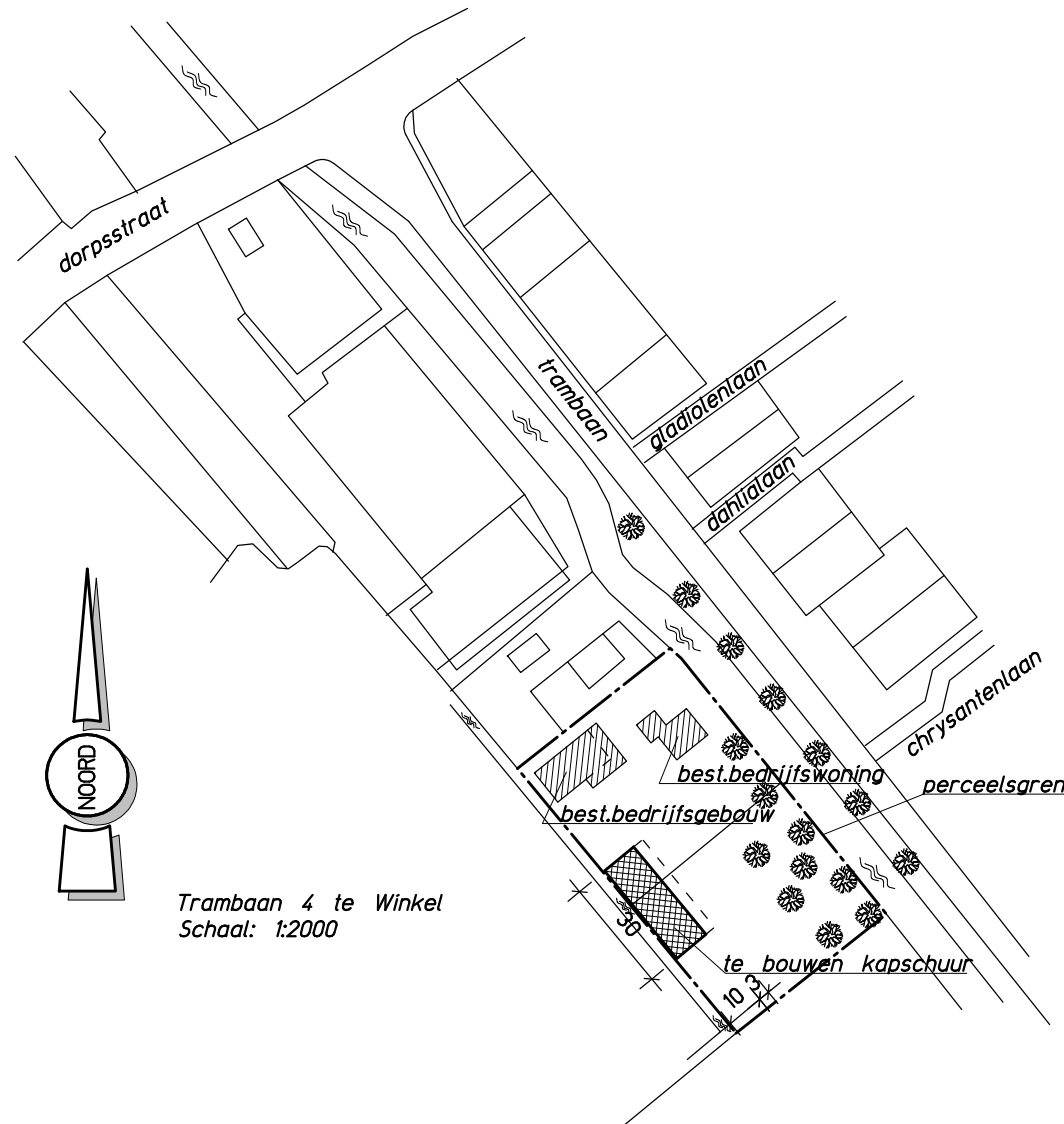

situatie

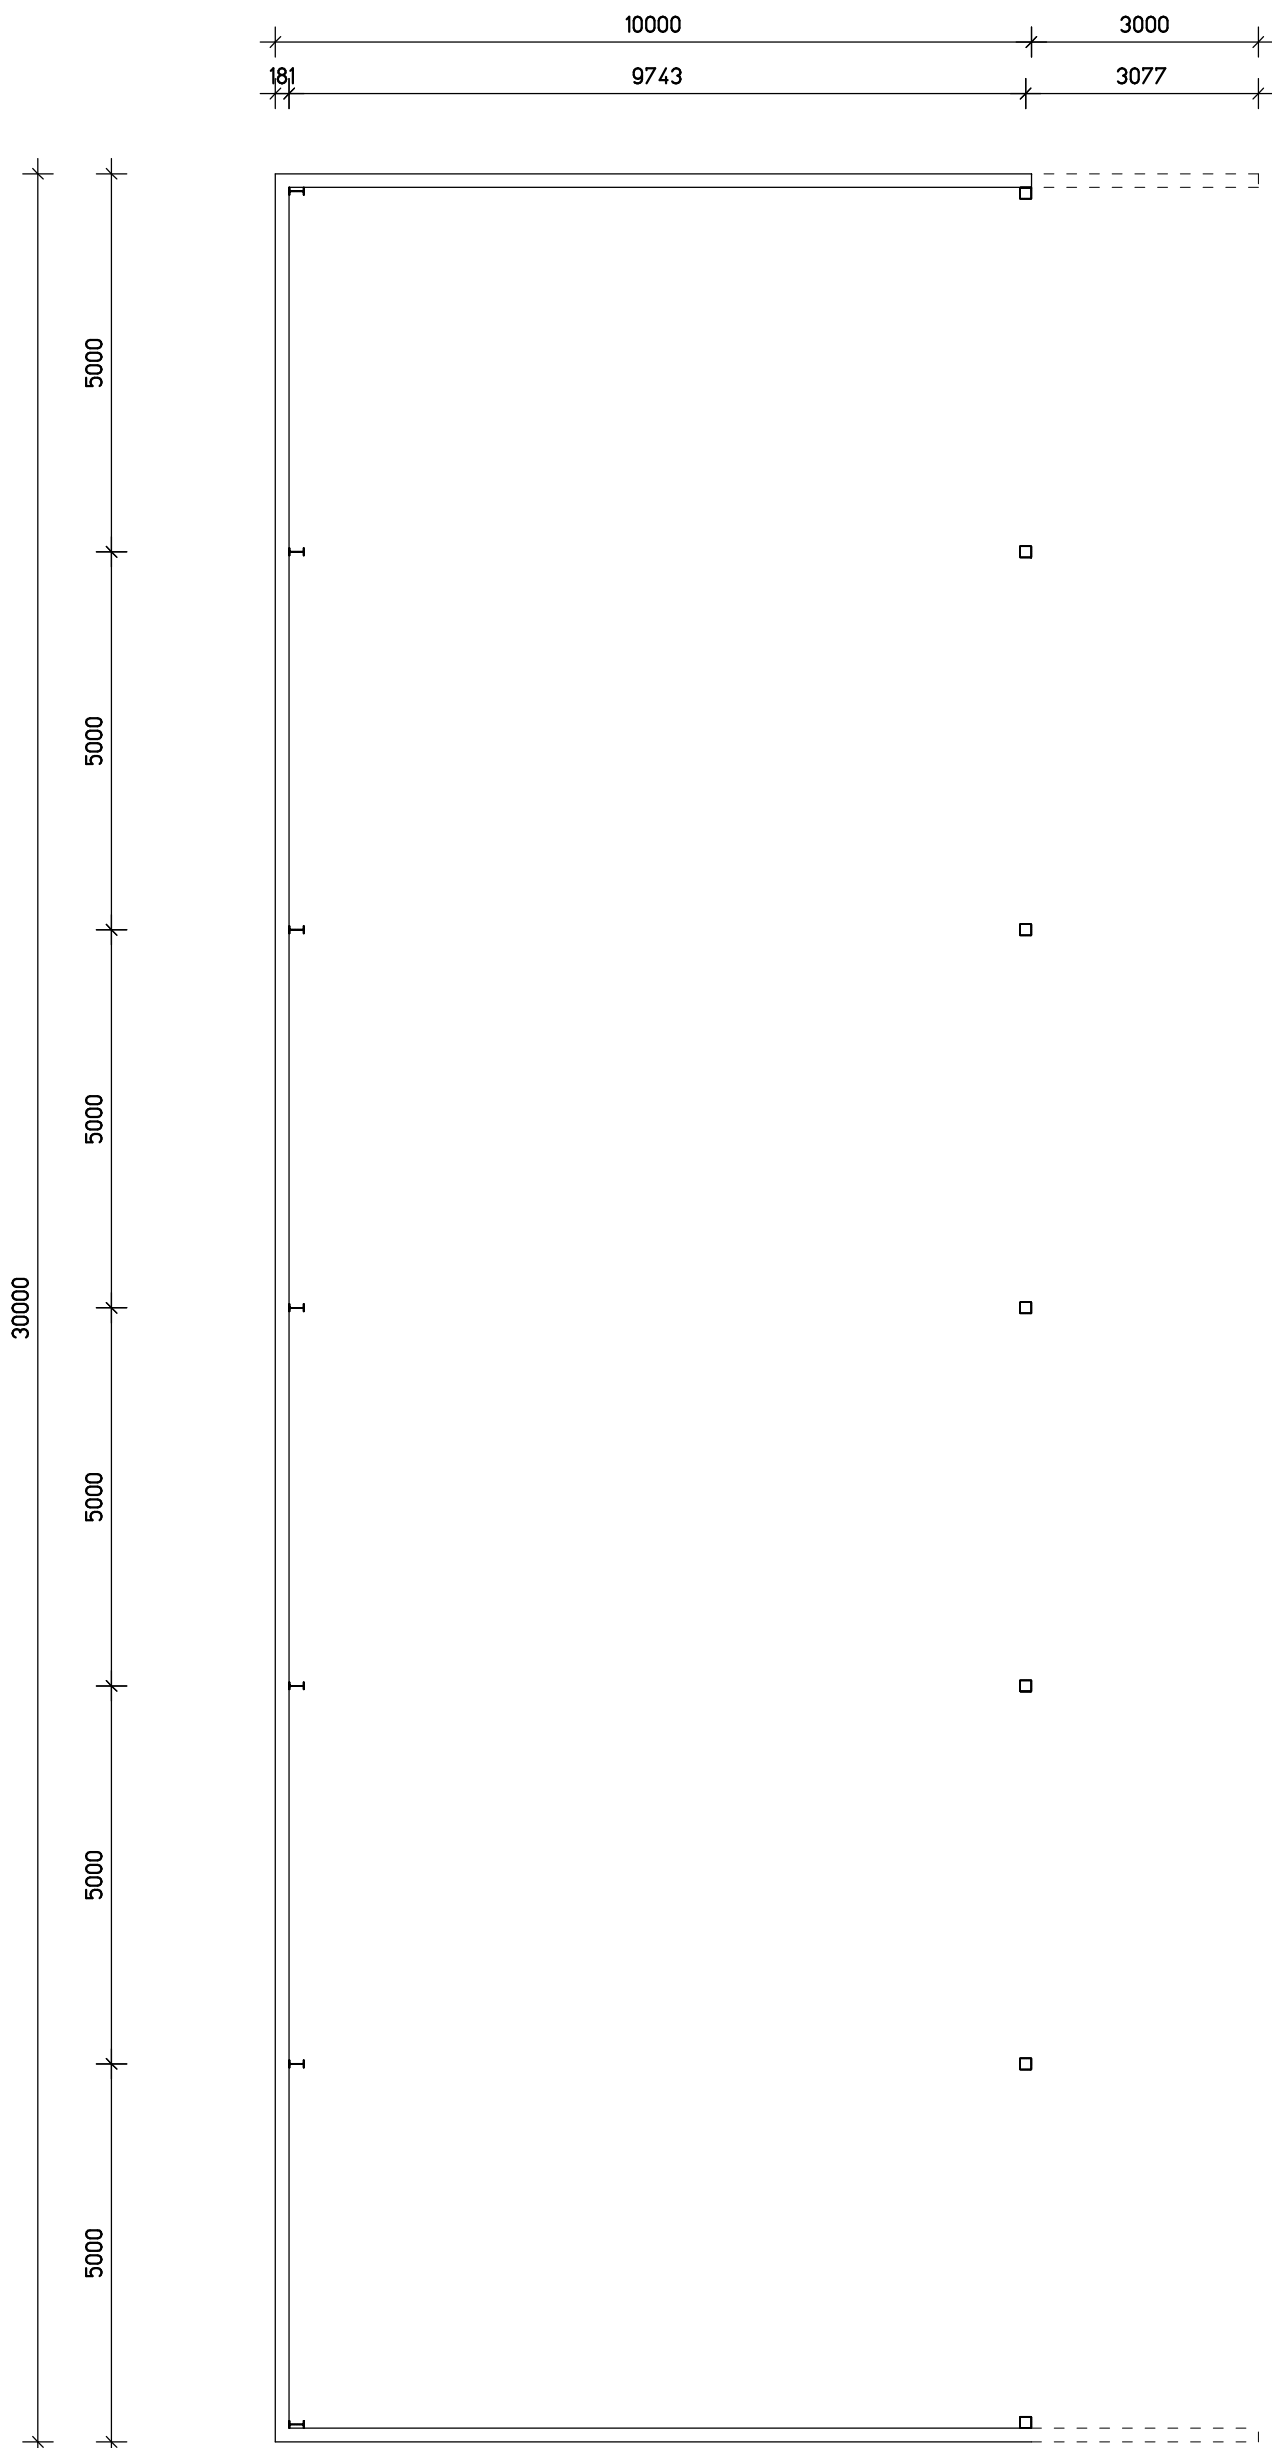


plattegrond

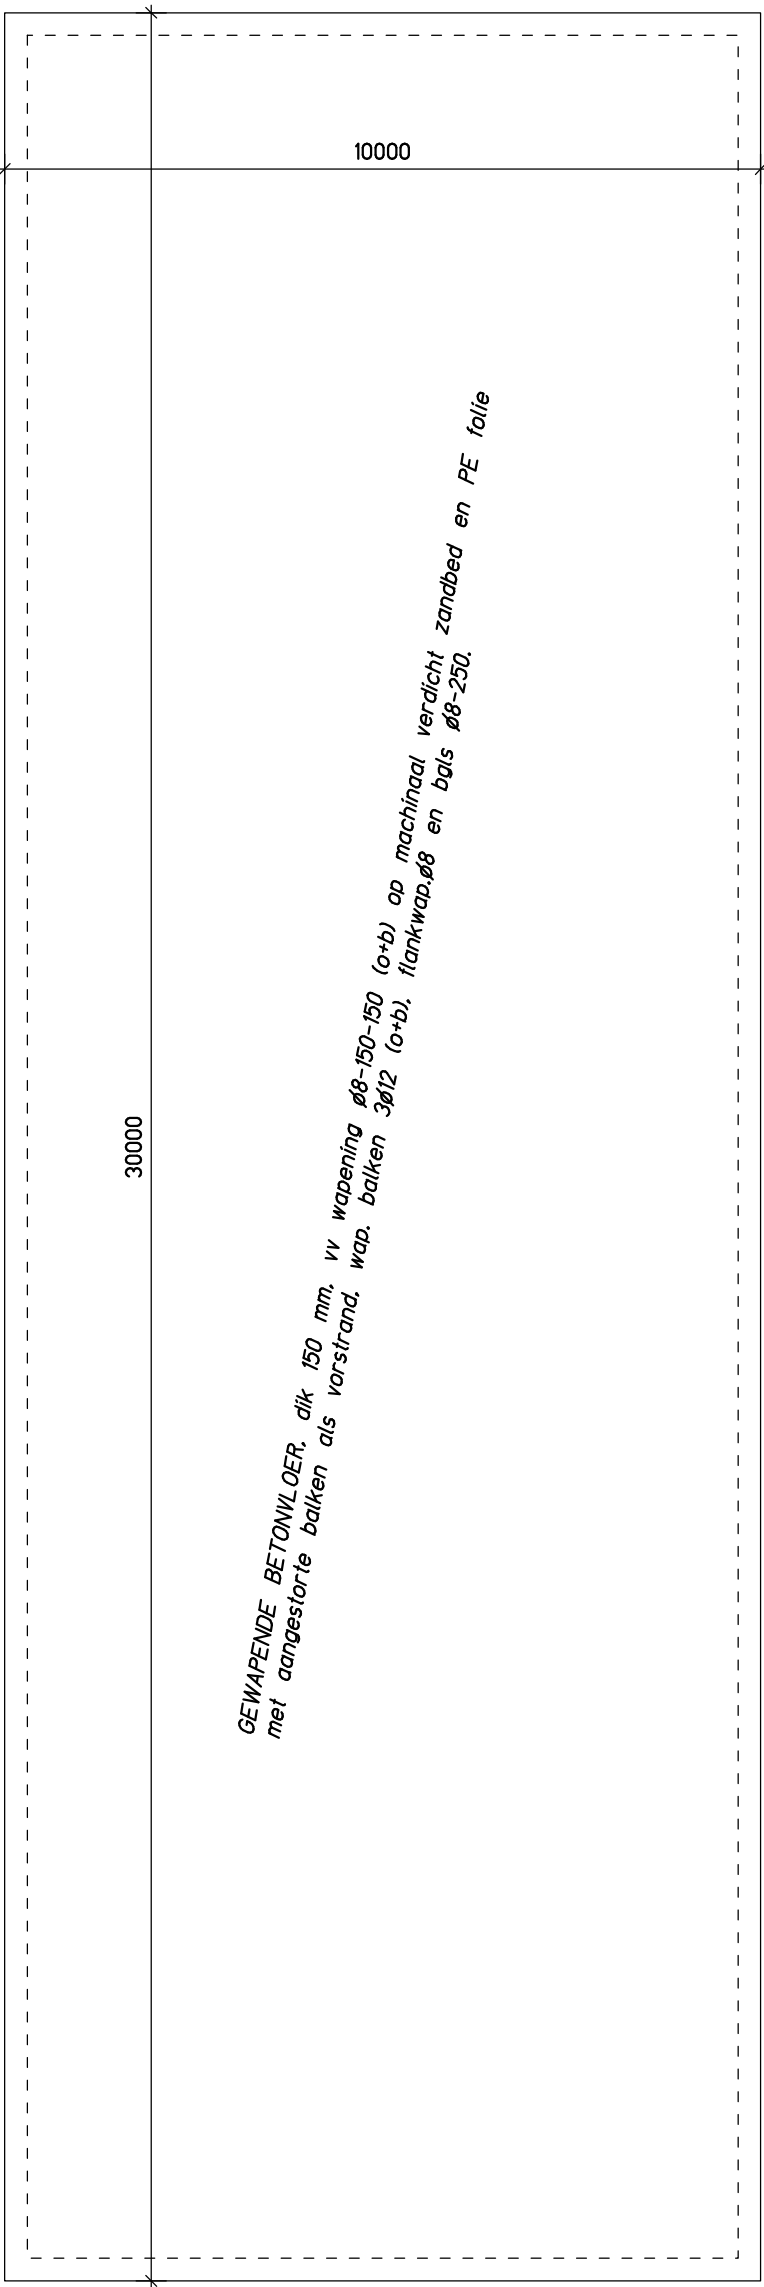

vloer met vorstrand  
riolering

Hwa lozen op achterliggende sloot

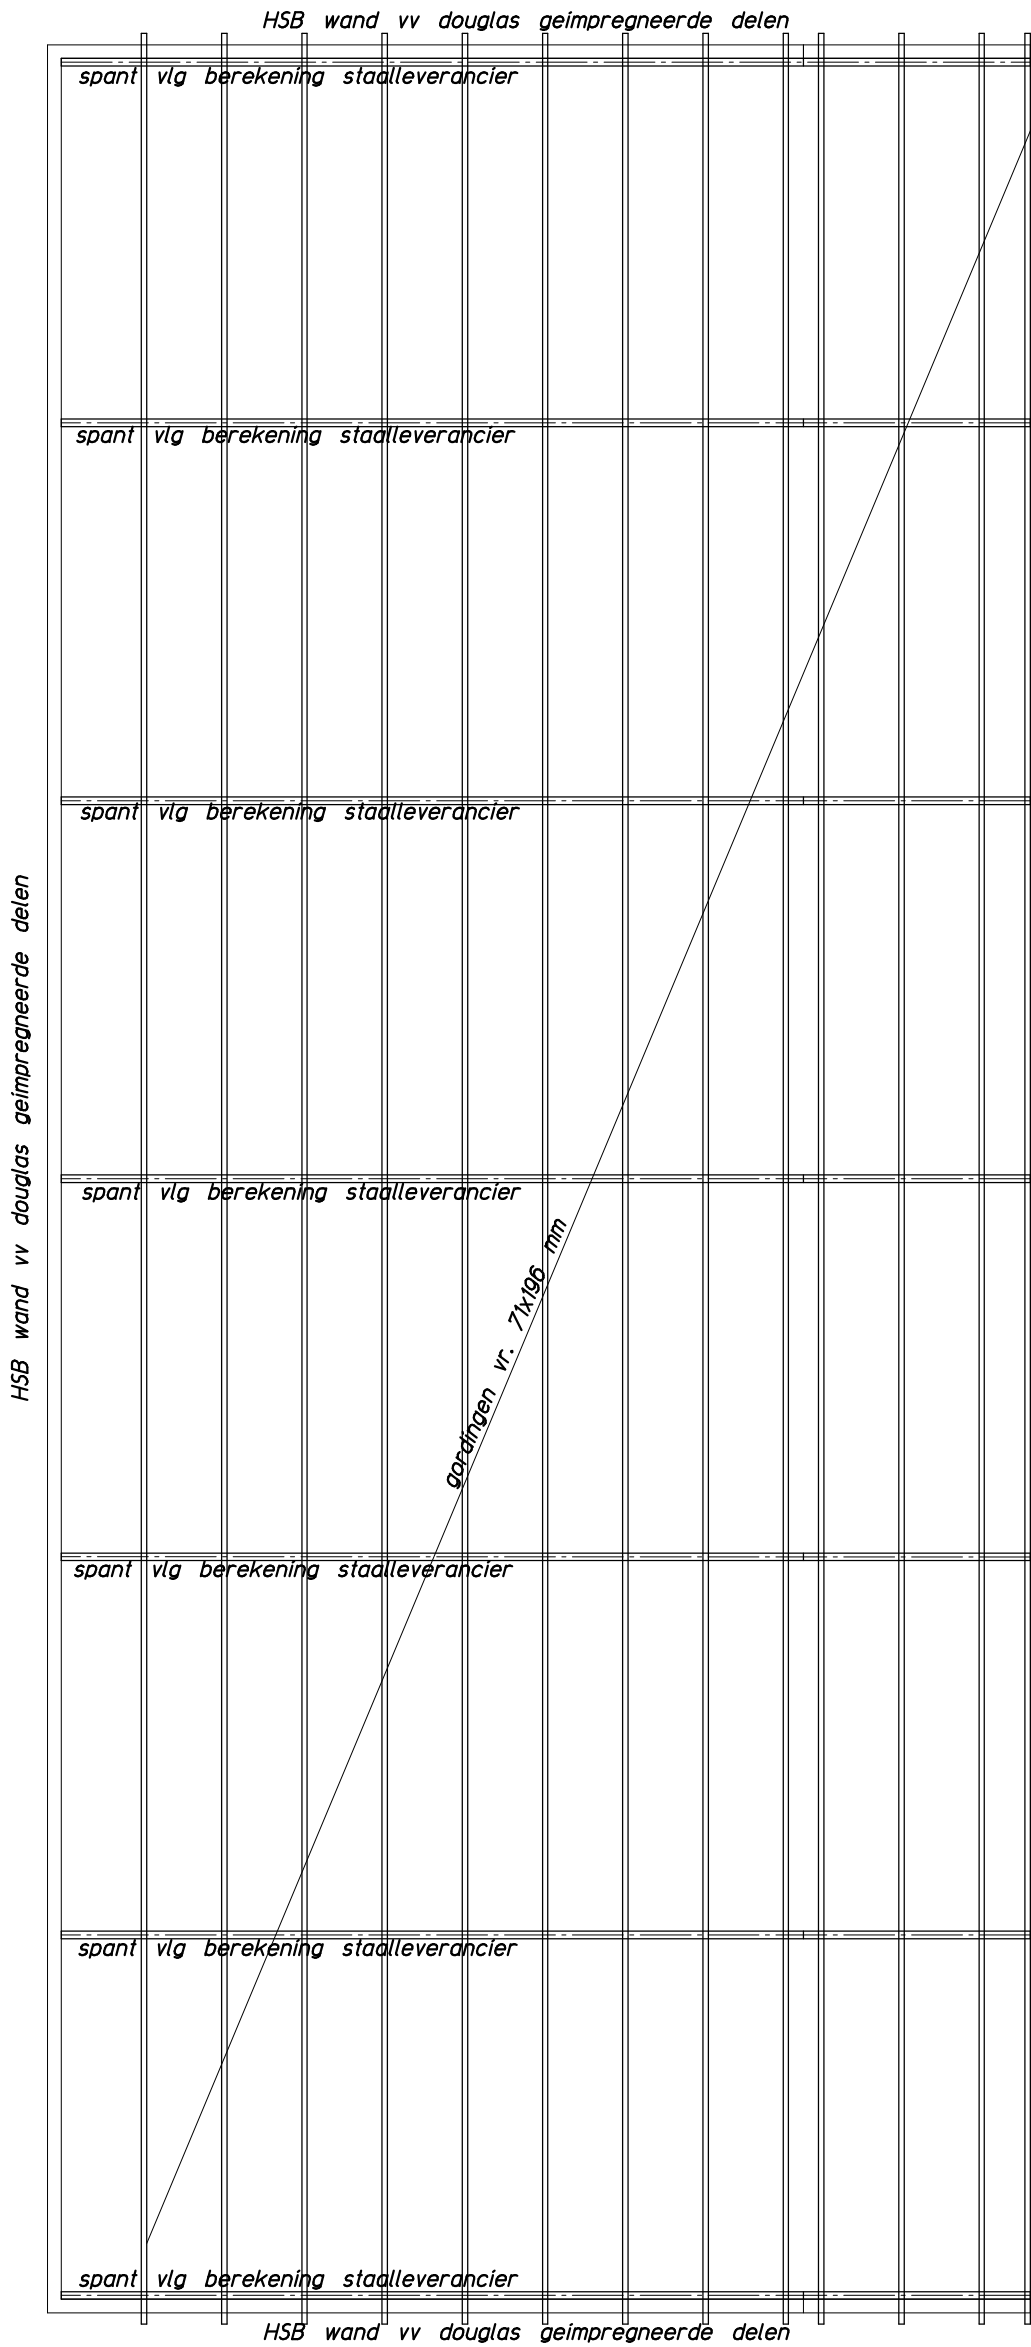

kapplan

blad:  
01

datum: 06.10.2016

15002 :proj.nr.

project: MIEUWBOUW KAPSCHUUR TBV STALLING MATERIEEL AAN DE TRAMBAAN 4 TE WINKEL

onderwerp: gevels - plattegrond - doorsnede - constructie - situatie

opdracht: hoveniers- en tuindersbedrijf vof de bruin-stap, trambaan 4, 1731 xs winkel

schaal: 1/100 1/20 1/2000 get: JP form: A1 gew:

J.A.M. PATER • Buro voor Ontwerp en Konstrukties •  
Dorsmeden 2 - 1771 PA Wieringerwerf - T/F: 0227-603278 / 06-22488491 - www.jampater.nl

drawsyst. ARC+

Deze tekening mag niet zonder onze schriftelijke toestemming worden gekopieerd, noch aan derden ter inzage worden gegeven. Auteursrechten voorbehouden.