



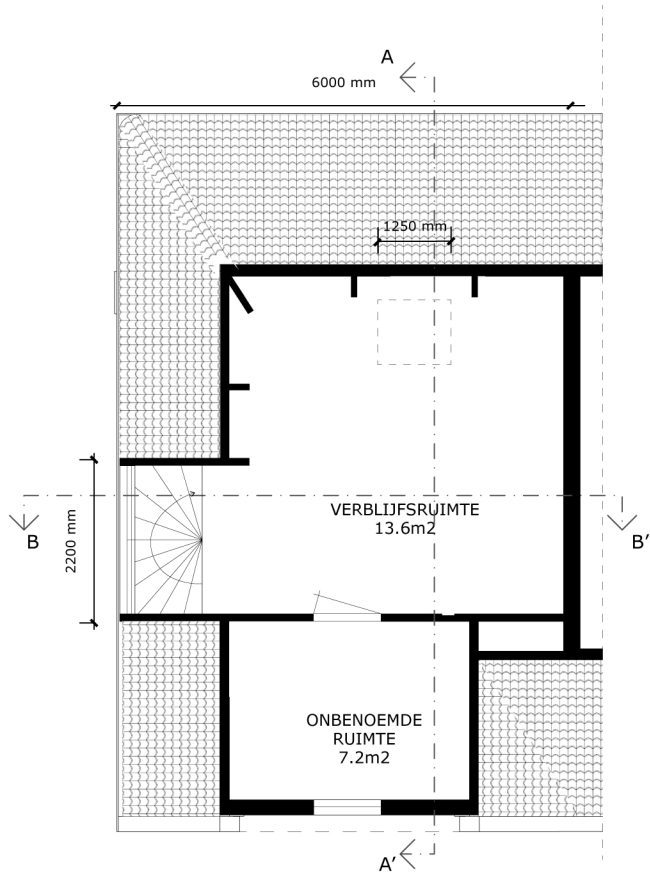

ZOLDER bestand

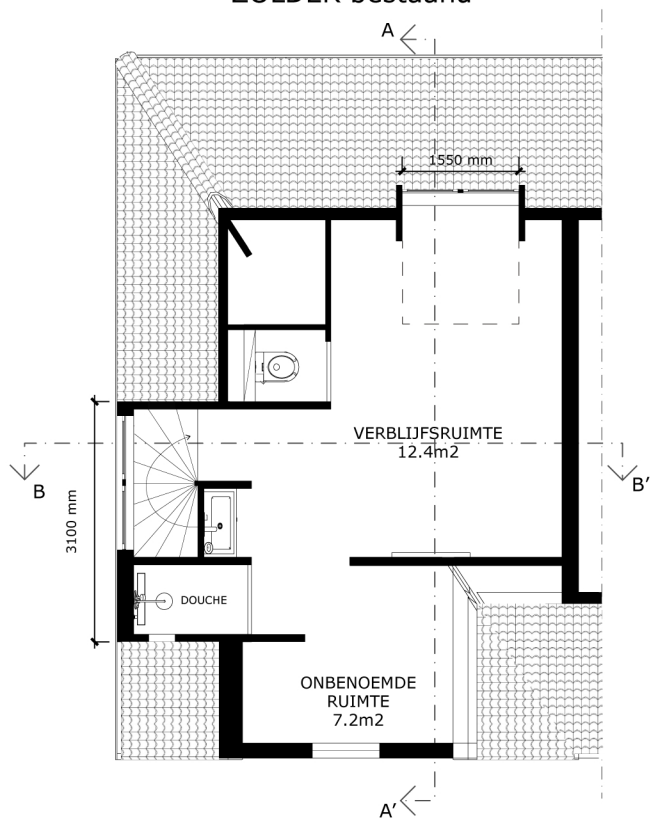


ZOLDER nieuw


Daglicht: conform NEN 2057
ruimte opp. 12.4 m²
daglichtvereiste 1.24 m²

verblijfsruimte: 2.01m²
ramen (opp.) 2.01m²
daglicht (0.87 x opp.) 1.75m²



Ventilatie: conform NEN 8087
natuurlijke toevoer i.c.m. te openen ramen en mechanische afvoer
daarbij voldoet de voorziening voor luchtverversing:
van de verblijfsruimte aan >14L/s,
van de toilet aan >7L/s,
van de douche aan >14L/s.

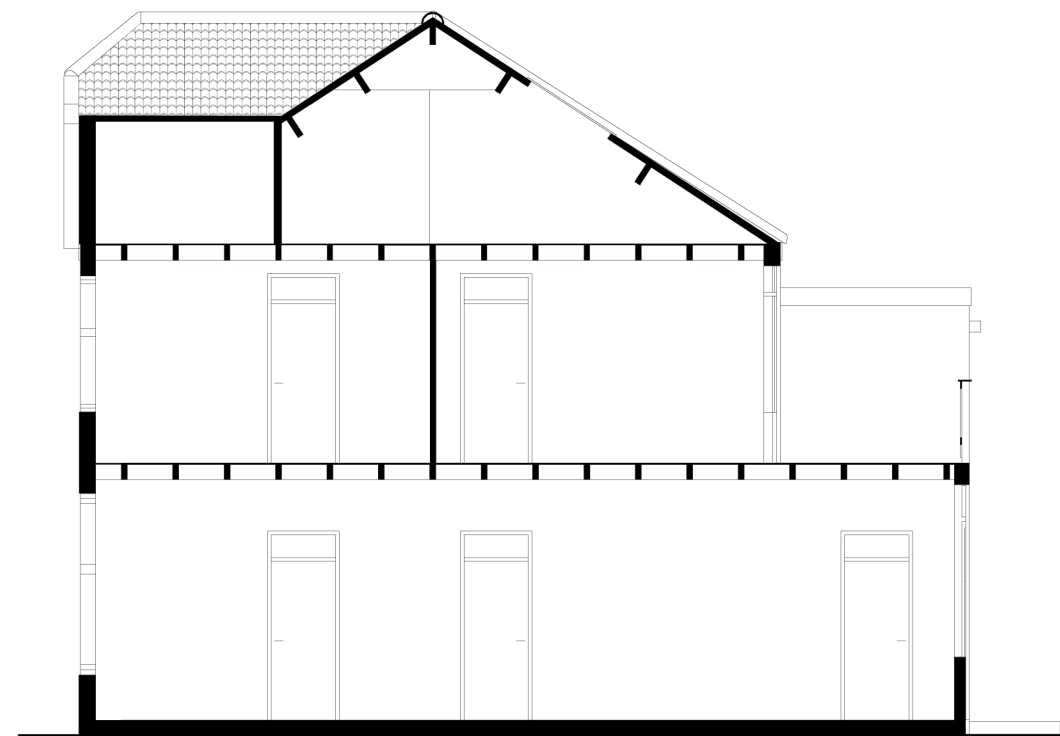

LANGSDOORSNEDE bestand

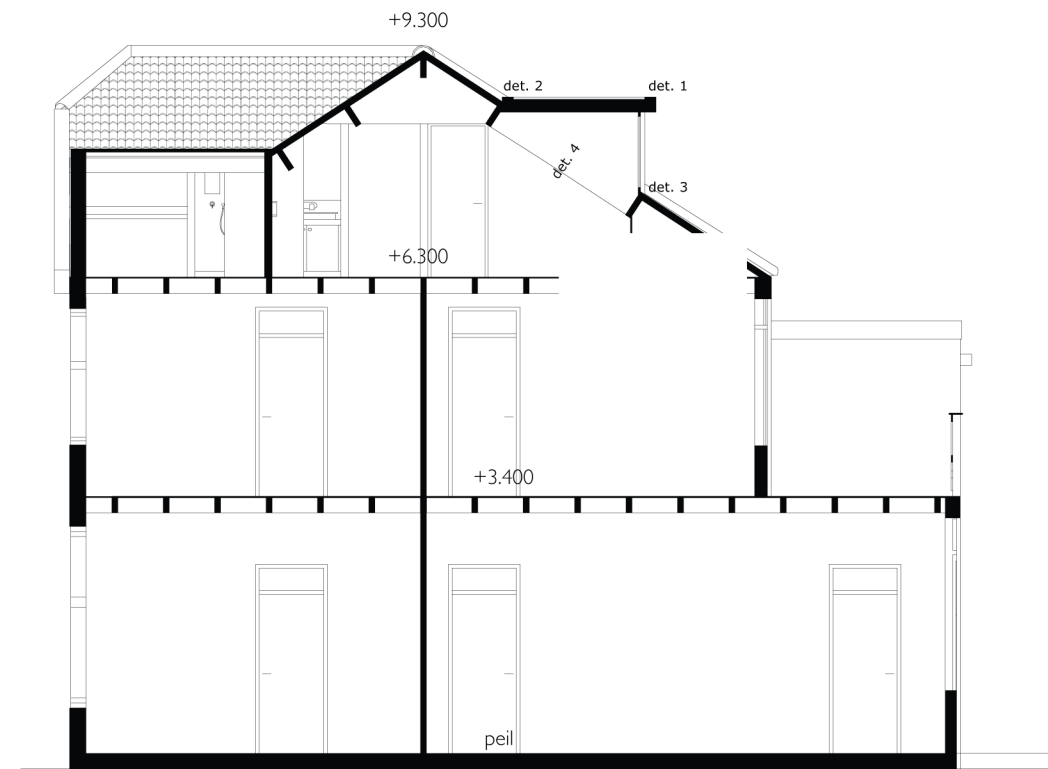

LANGSDOORSNEDE nieuw

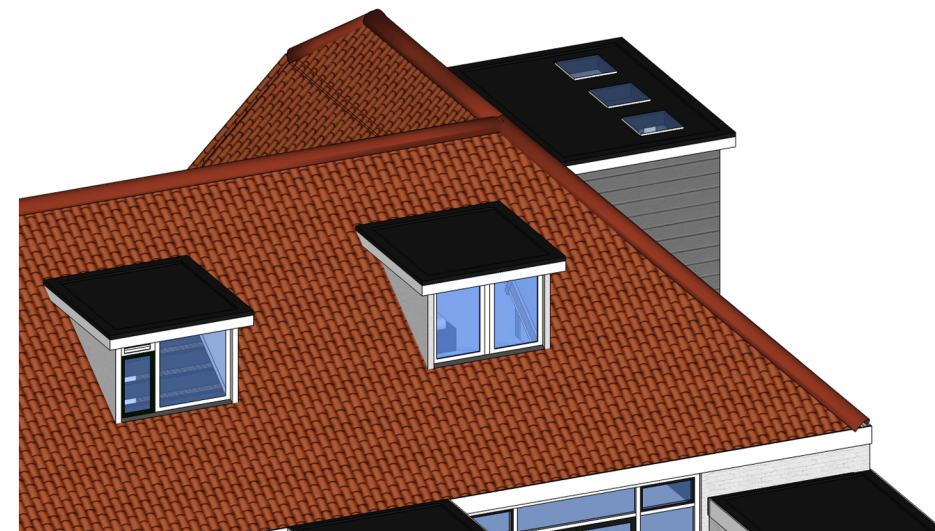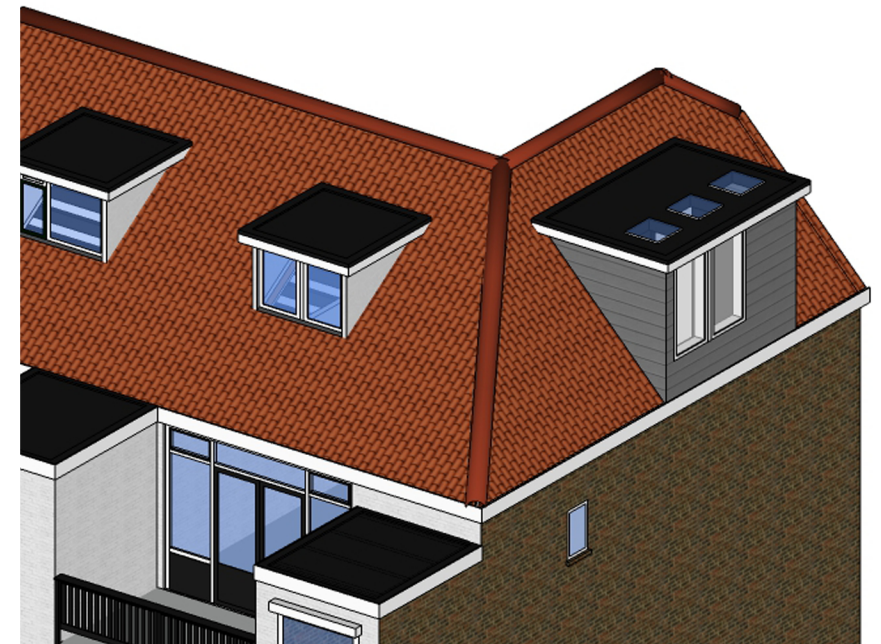

Revisie: 27 augustus 2017 + 15 september 2017		
Project: renovatie & vernieuwbouw zolder Arnold Hoogvlietstraat 6C te Vlaardingen		
Opdrachtgever: P.A. Zweekhorst		
Onderdeel: plattegronden en langsdoorsneden bestand & nieuw		
Schaal: 1:100	Datum: 26 juni 2017	
Tekenaar: AL	Blad: 2	Aantal bladen: 3

**SCHILDER
SCHOLTE**
ARCHITECTEN
Heinekengebouw, Crooswijksesingel 50-K, 3034 CJ,
Rotterdam, Netherlands
E-mail: contact@schilderscholte.com
Tel.: +31 (0)643032231