
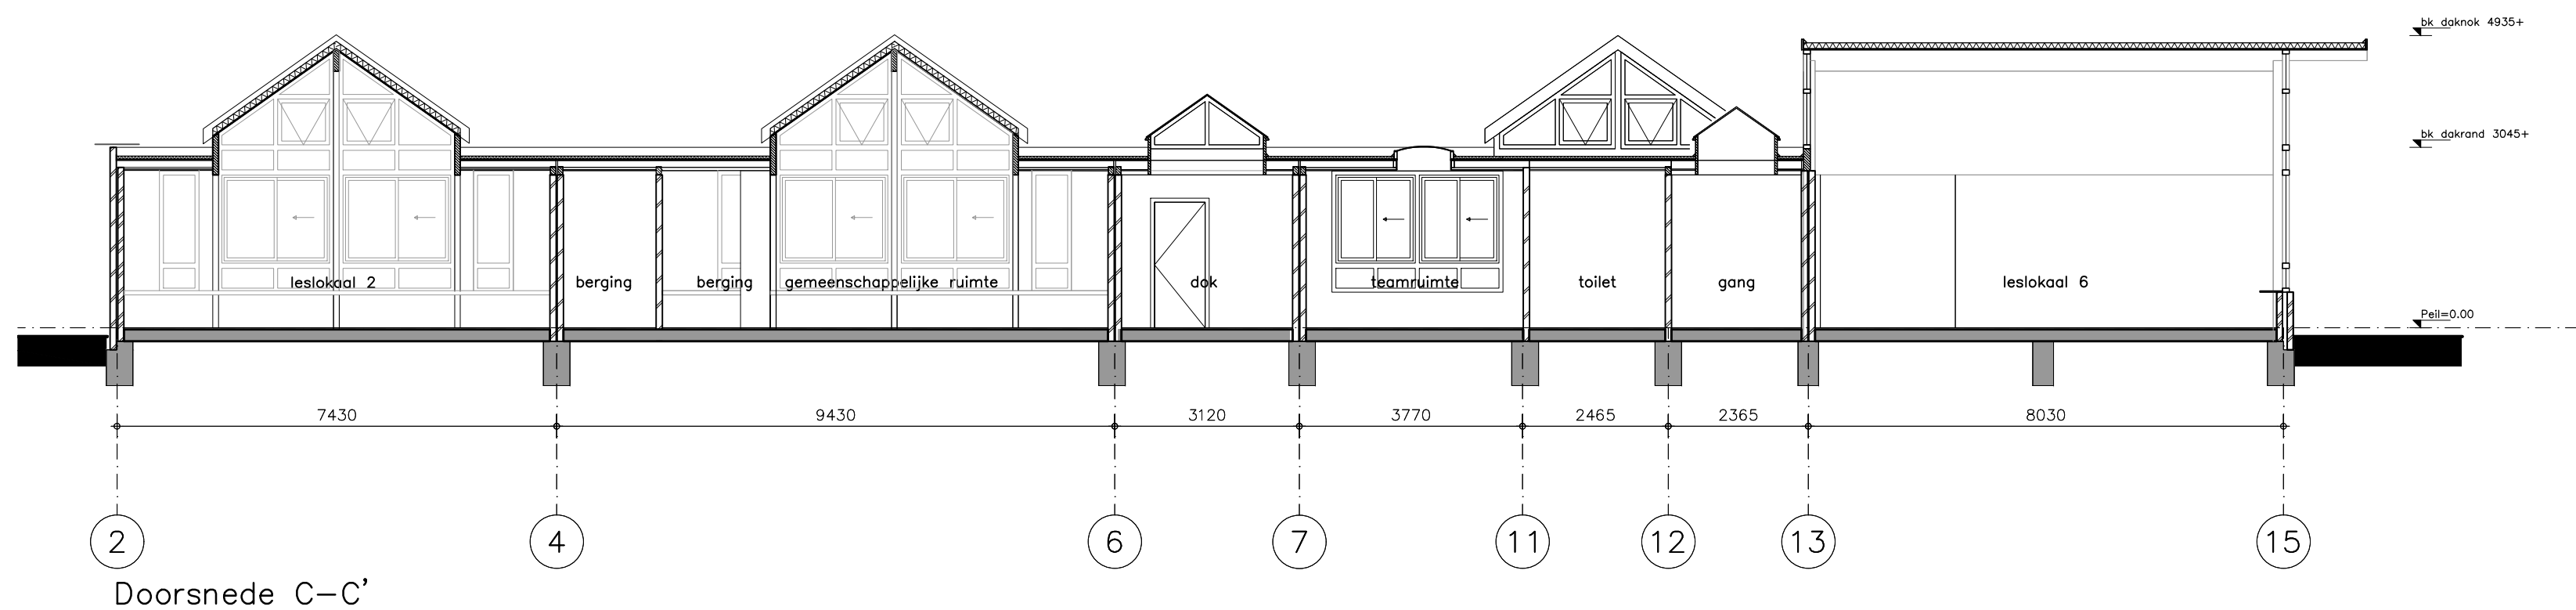
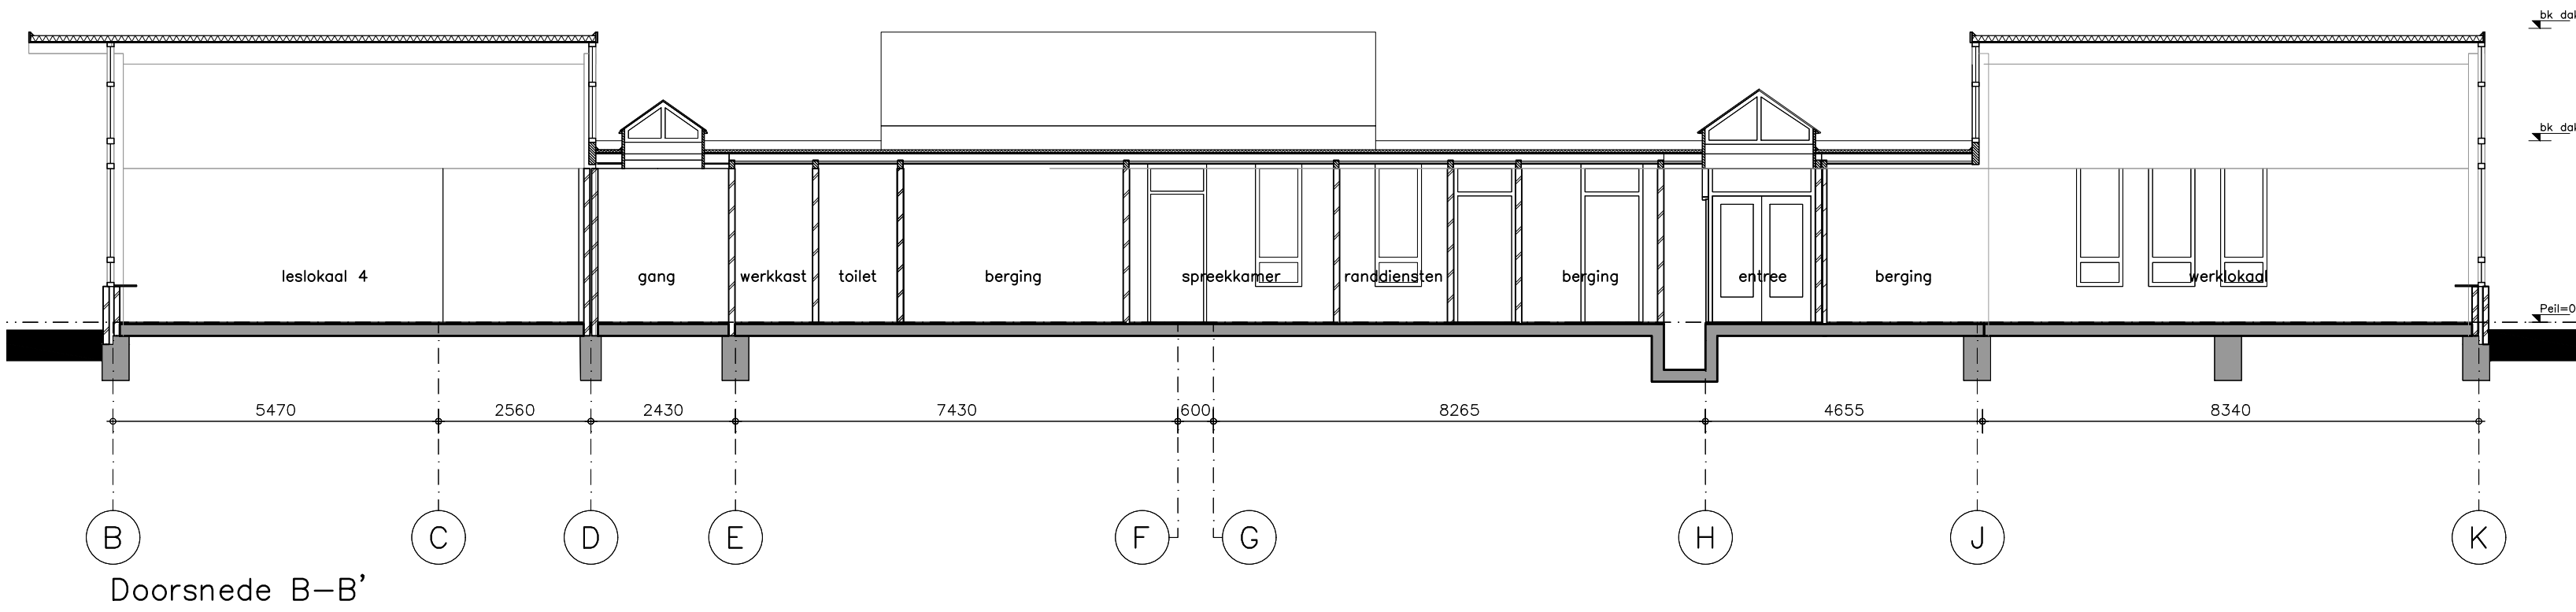
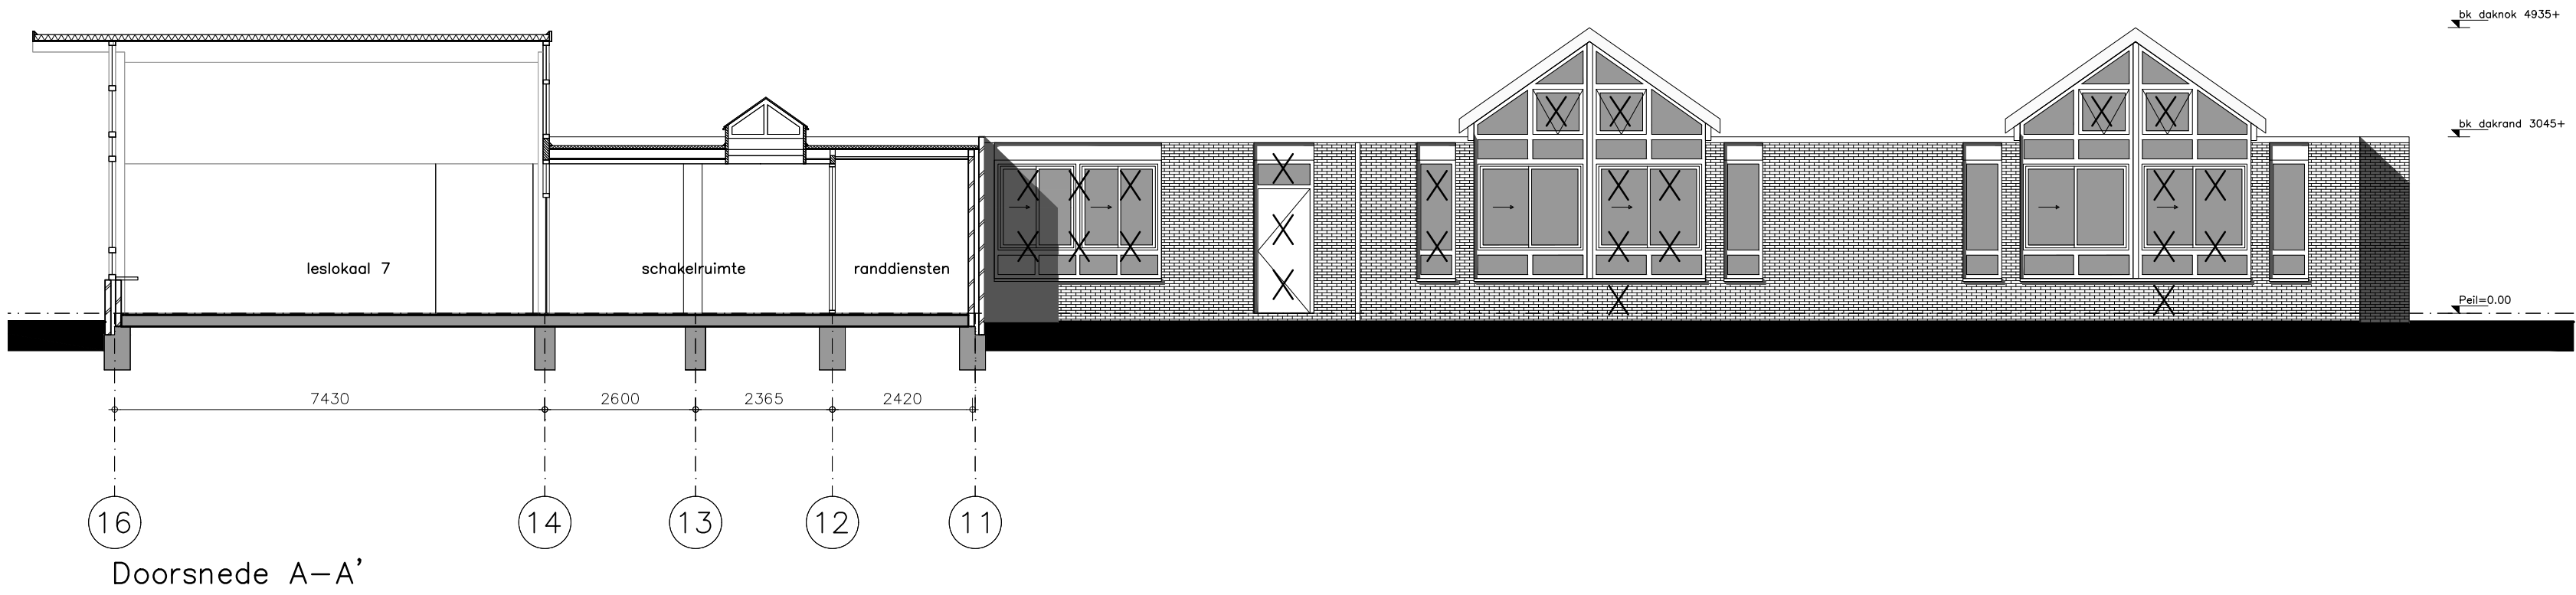
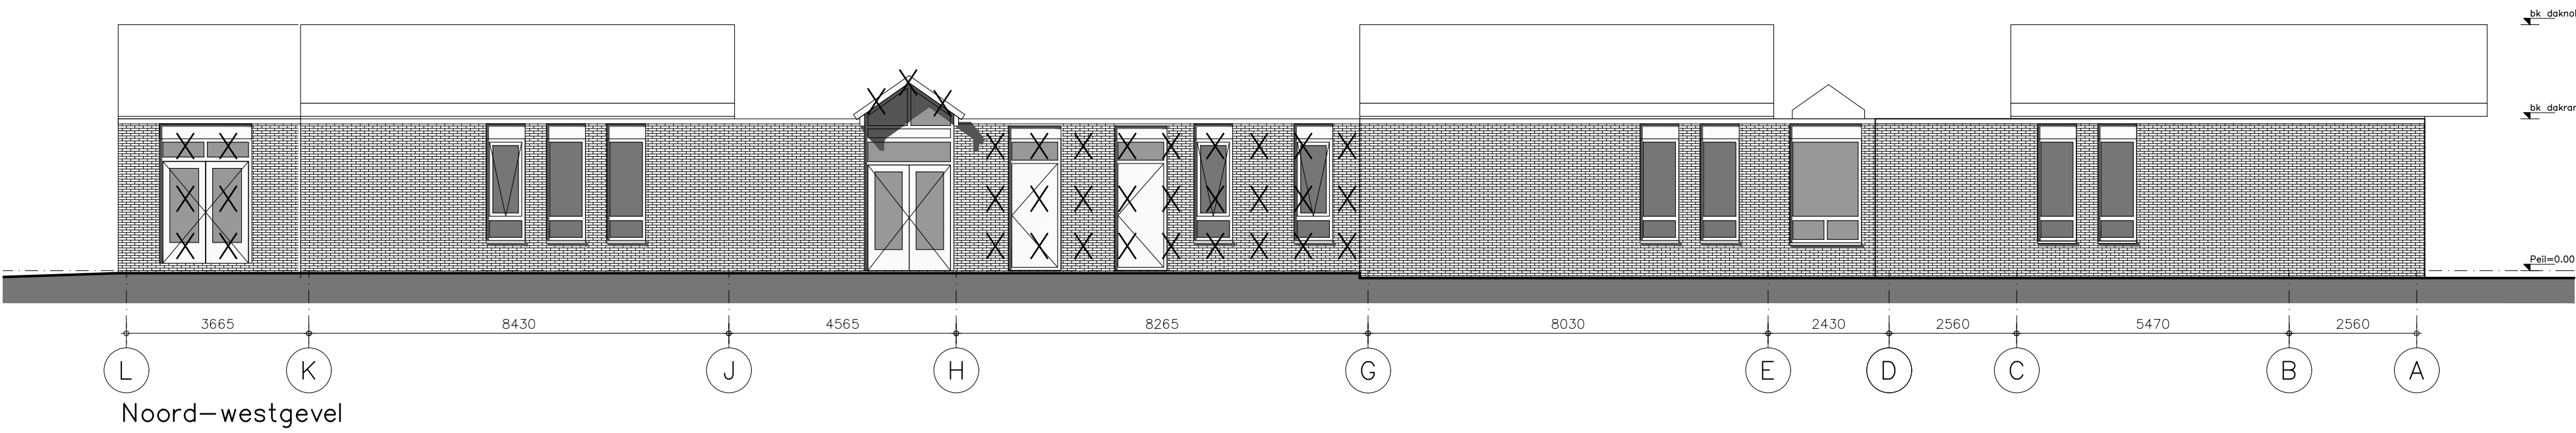
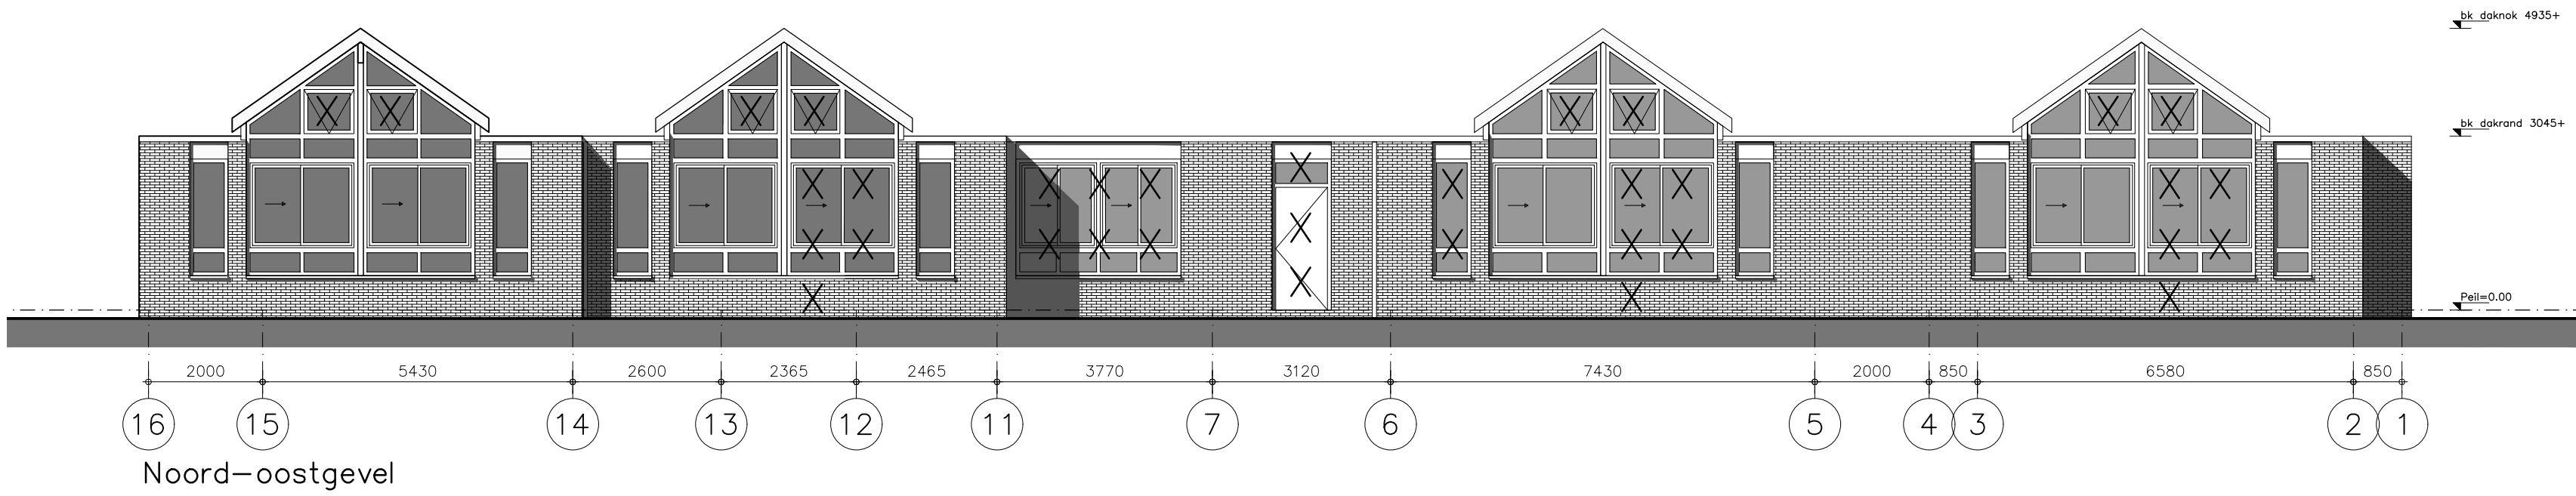
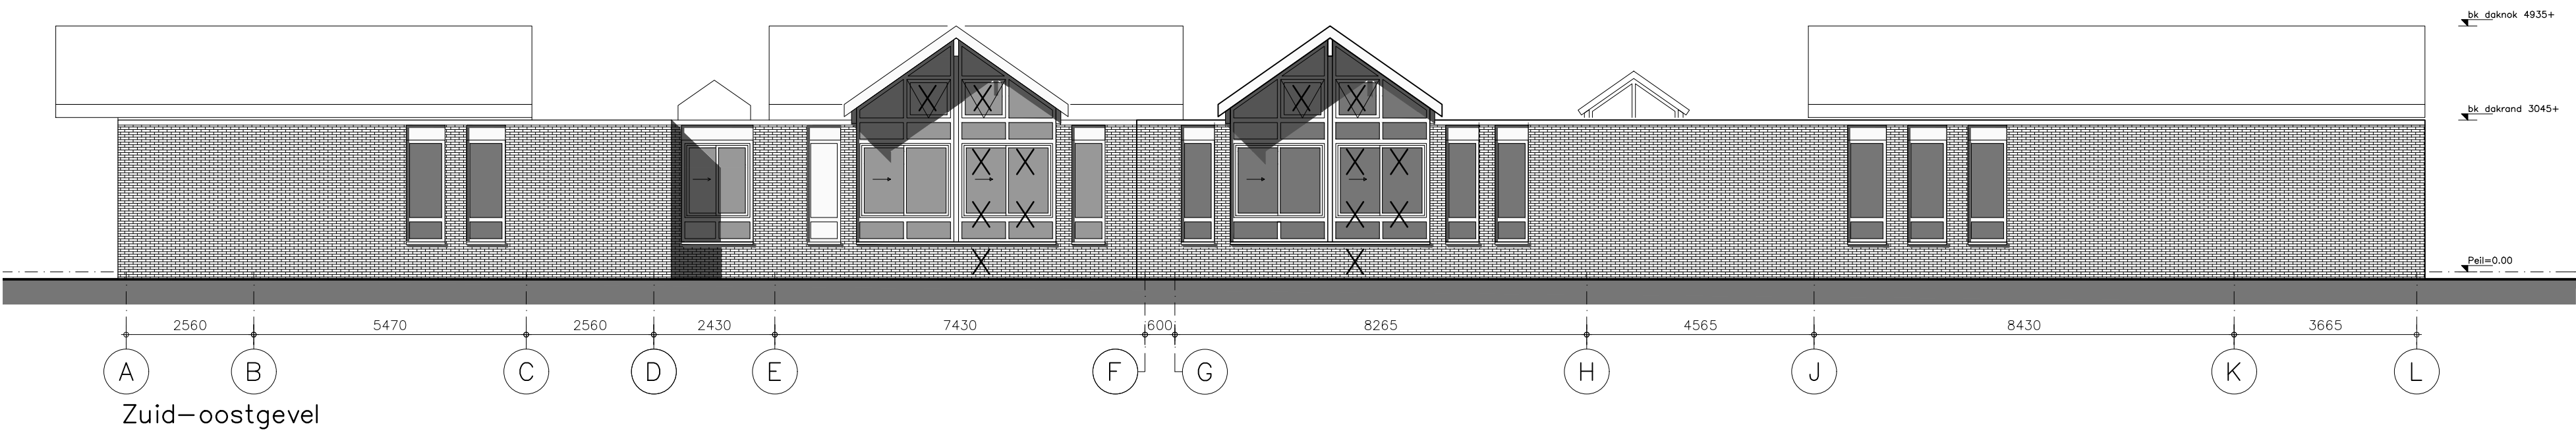


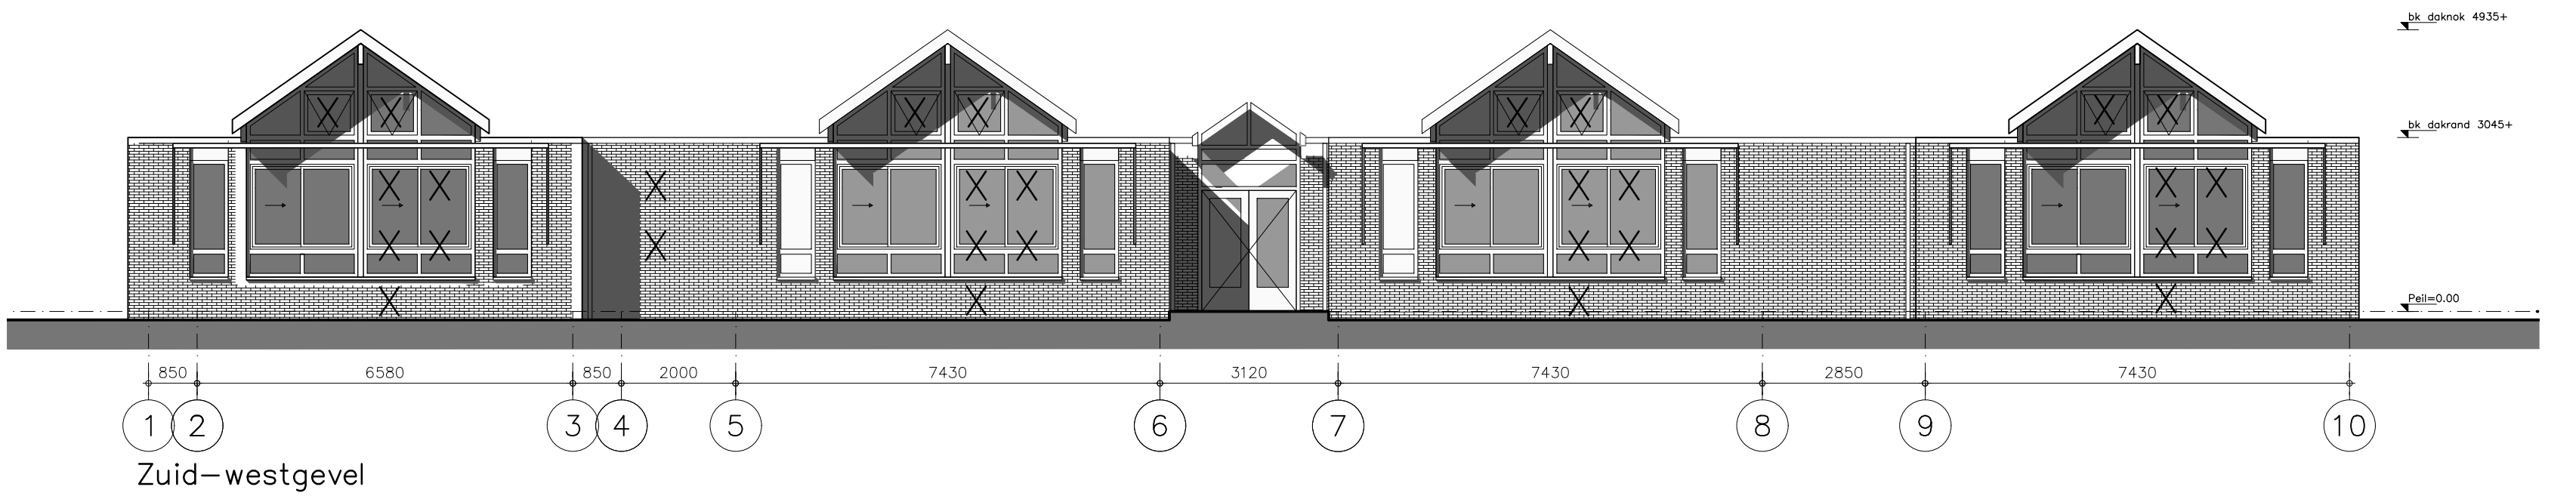

RENVOOI ALGEMEEN	RENVOOI BRAND
bestaande spouwmuur	algemene noodverlichting
bestaand kalkzandsteen	aanduiding nooduitgang
te slopen	aanduiding vluchtrichting
lichtkoepel	brandslanghaspel
	handbrandmelder
	slowwhoop
	rookmelder
	poederblusser
	brandmeldcentrale

V.A.L.T.O.S. architectenadviseurs b.v.			
Turfweg 71 3065 AJ Rotterdam tel. 010-425 76 22 fax 010-425 49 66 rotterdam@valtos.nl postbus 8263 3009 AG Rotterdam			
Overschiestraat 59 1062 XD Amsterdam tel. 020-669 23 21 fax 020-615 82 09 amsterdam@valtos.nl			
Project	: IKC Jan Ligthart te Vlaardingen	datum : 1808'17	d
Opdrachtgever	: Stichting Wijzer	schaal : 1:100	c
		afm. : A1verl.	b
		get. : RG	a
Onderdeel	: Gevels en doorsneden	werkmr. :	
	Bestaande toestand	2250.0	
	Omgevingsvergunning	tek.nnr. :	
		OV-A30-00	