



Gebouwggevens		Materialen en kleuren			
Bewoningsovername:	1000m²	Ordecode:	Material:	Ordecode:	Keurcode:
Bruto inhoud:	8185m³	Dak:	staal	antraciet	prek4 454
Gebouwsop. lichte inhoud:	980m³	Dekplaat:	staal	antraciet	prek4 454
		Windscherm:	staal	wit	prek10 010
		Wand:	staal	donkergroen	prek15 059
		Zwaaier:	staal	zwart	prek15 059
		Betonvloer:	beton	zwartgroen	prek15 059
		Betonwering:	beton	zwartgroen	staalstijp rood
		Metaalwerk:	staal	antraciet	
		Loodplaat:	staal	antraciet	RAL 9016
		Schroef:	staal	antraciet	RAL 7016
		Kleurplaat:	staal	antraciet	
		Rooster:	staal	antraciet	
		Wand:	staal	antraciet	
		H.w.a.:	aluminium	grijs	RAL 7036
		H.w.a.:	pvc	grijs	

Opdrachtgever:	Tekenaar: W. Vercoet-Derks	
Kwaker: Sijpehoewe	Datum: 23-08-07	
Uitvoering: 45	Schaal: 1:10, 1:1000	
2441 EA Nieuweven	Formaat: A0	
	Wijging:	
	Wijging:	
	Wijging:	
	Wijging:	
	Wijging:	
Bouwadres:		
Uitvoering: 45		
2441 EA Nieuweven		


Onderwerp:	Werknummer:	Bladnummer:
Situatie Gevels Plattegrond Doorsnedes	37444	1

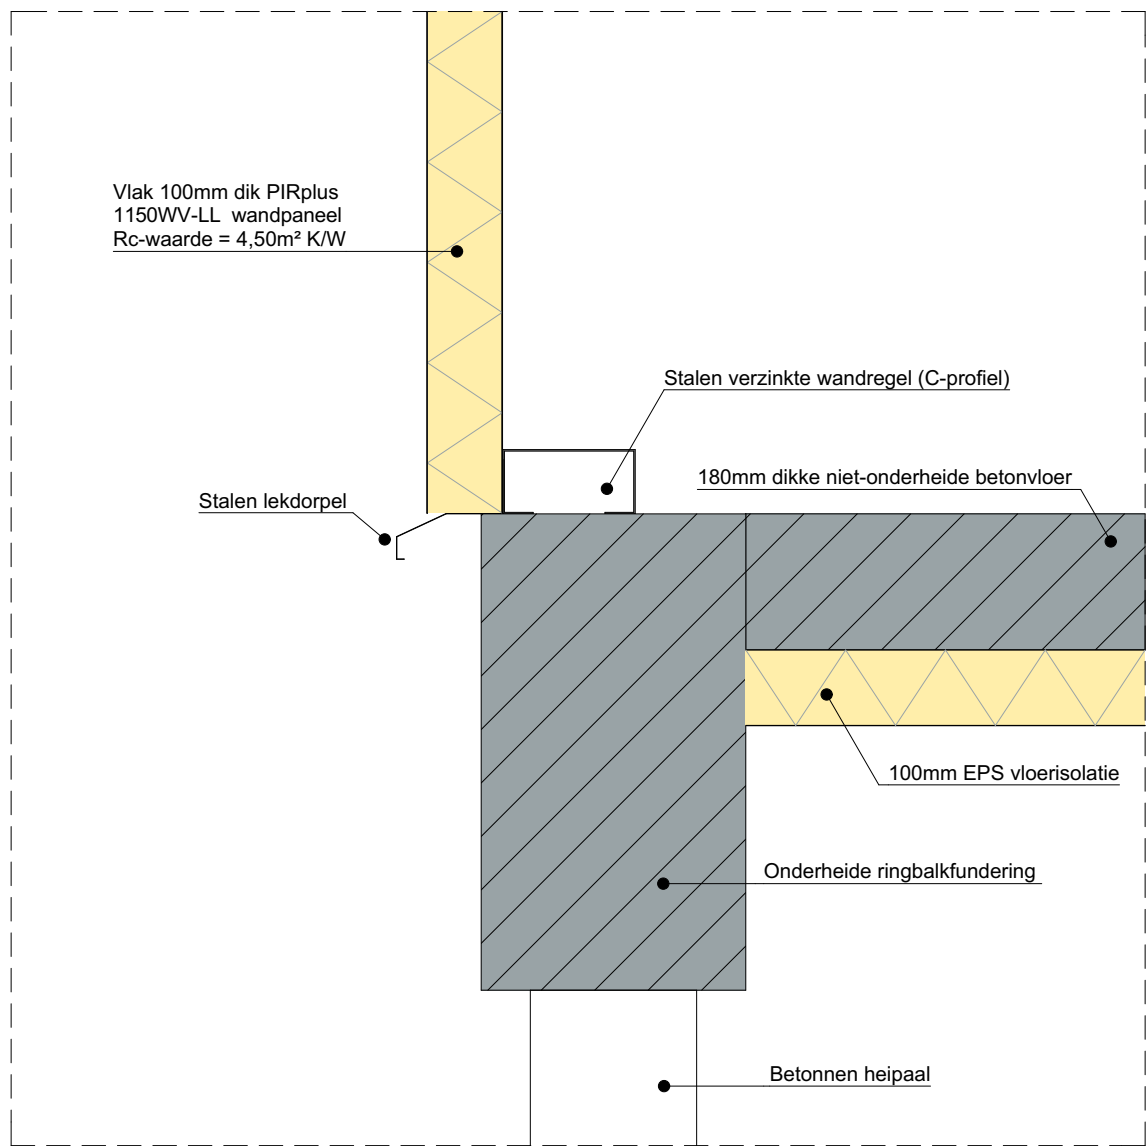


Detail 1 1:10

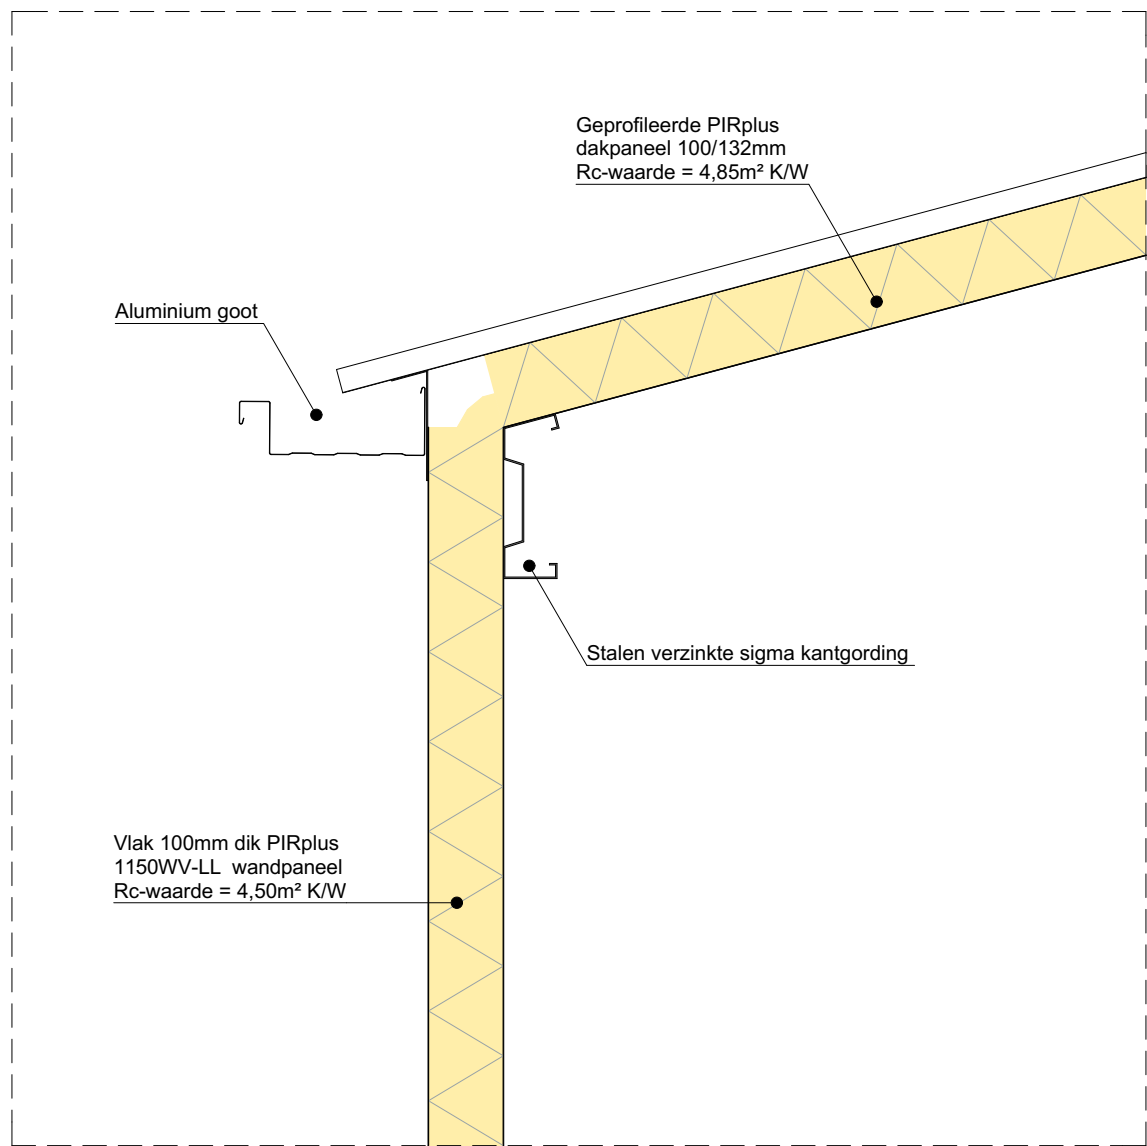


Detail 2 1:10

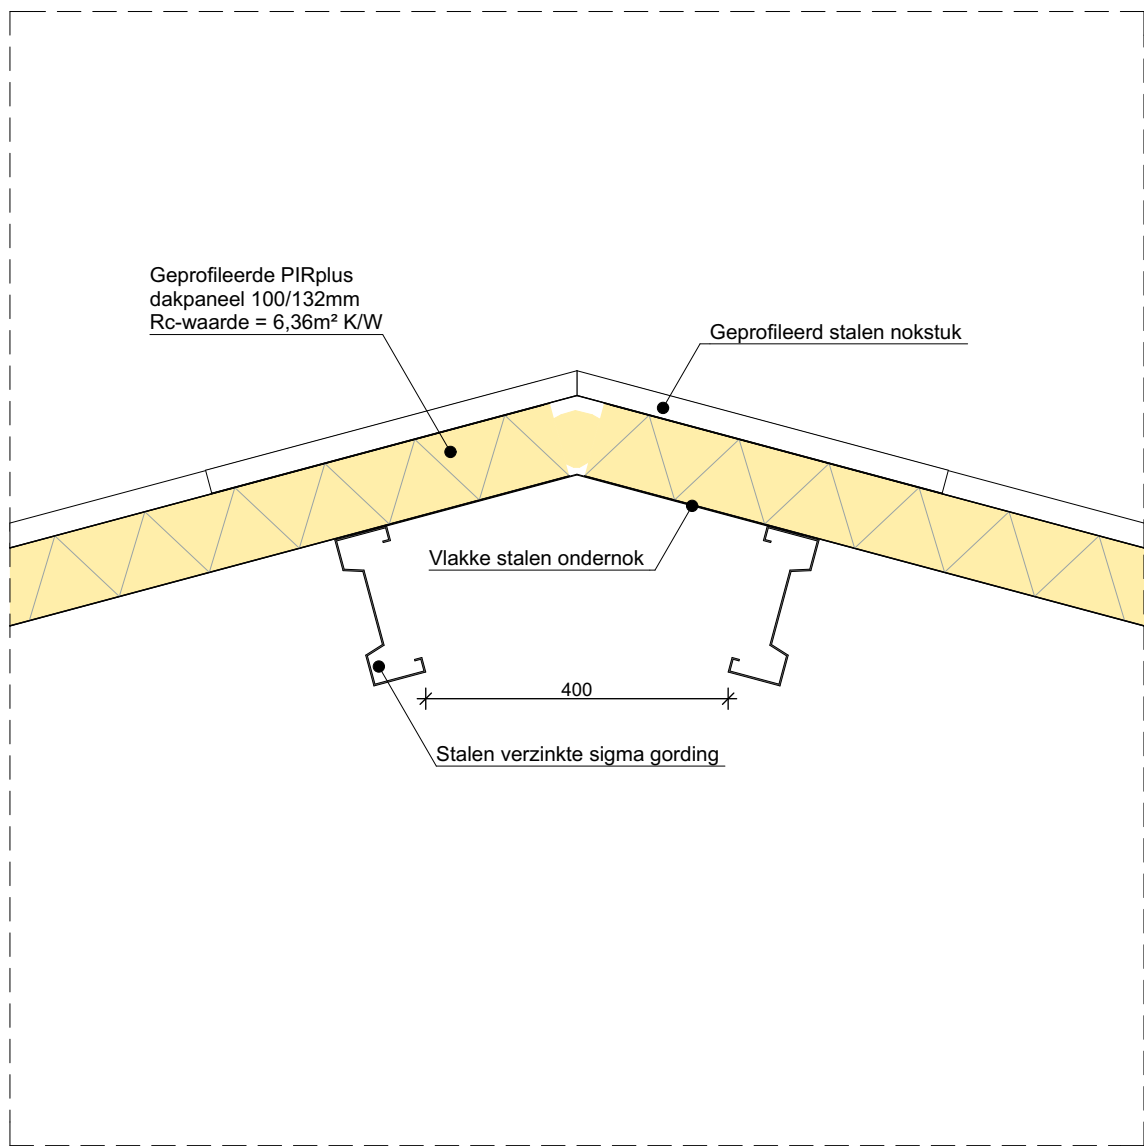


Detail 3 1:10

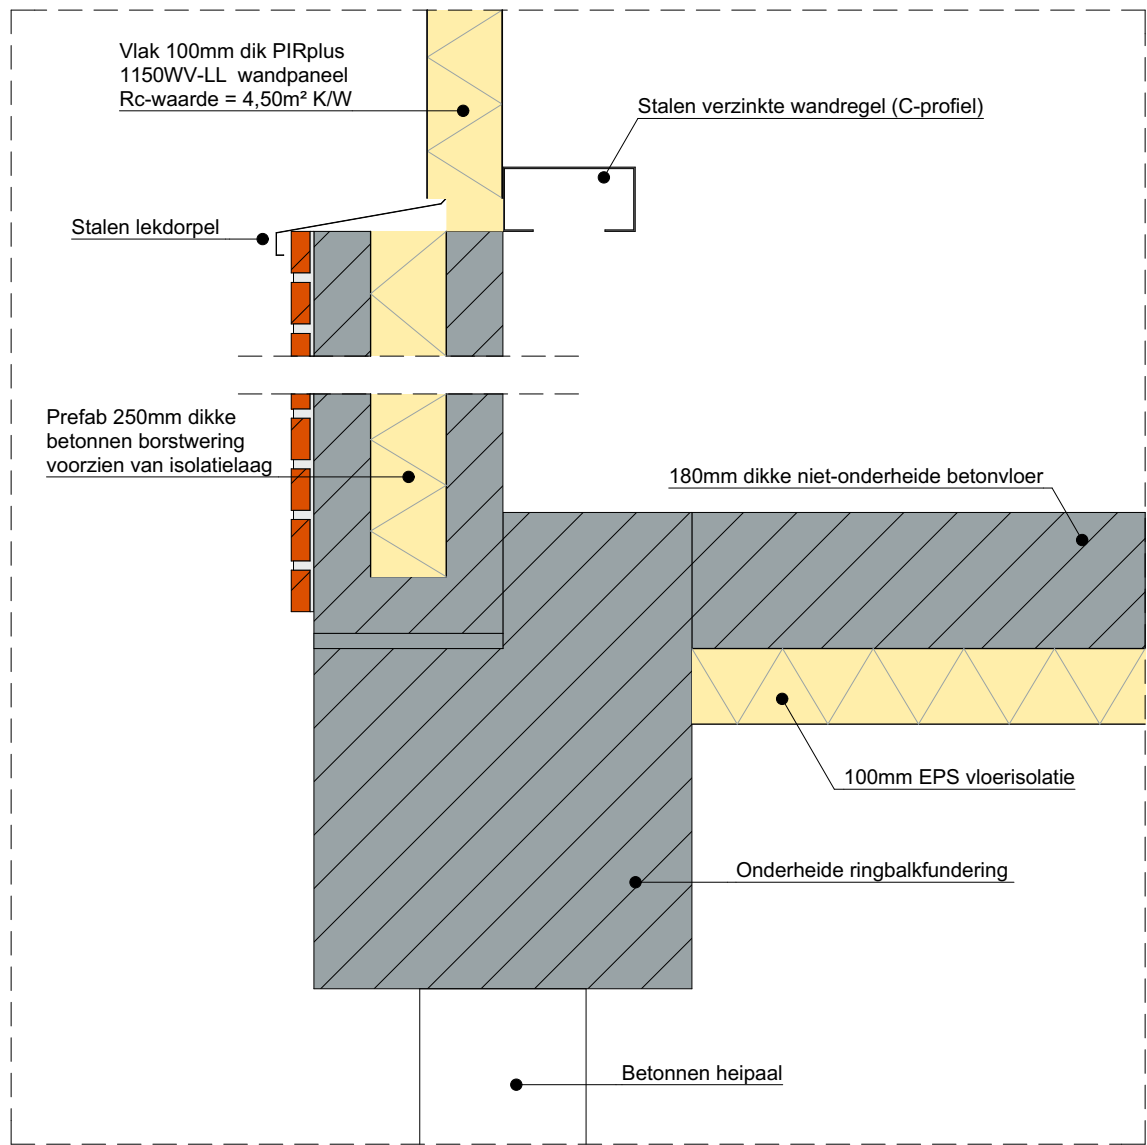

Detail 4 1:10

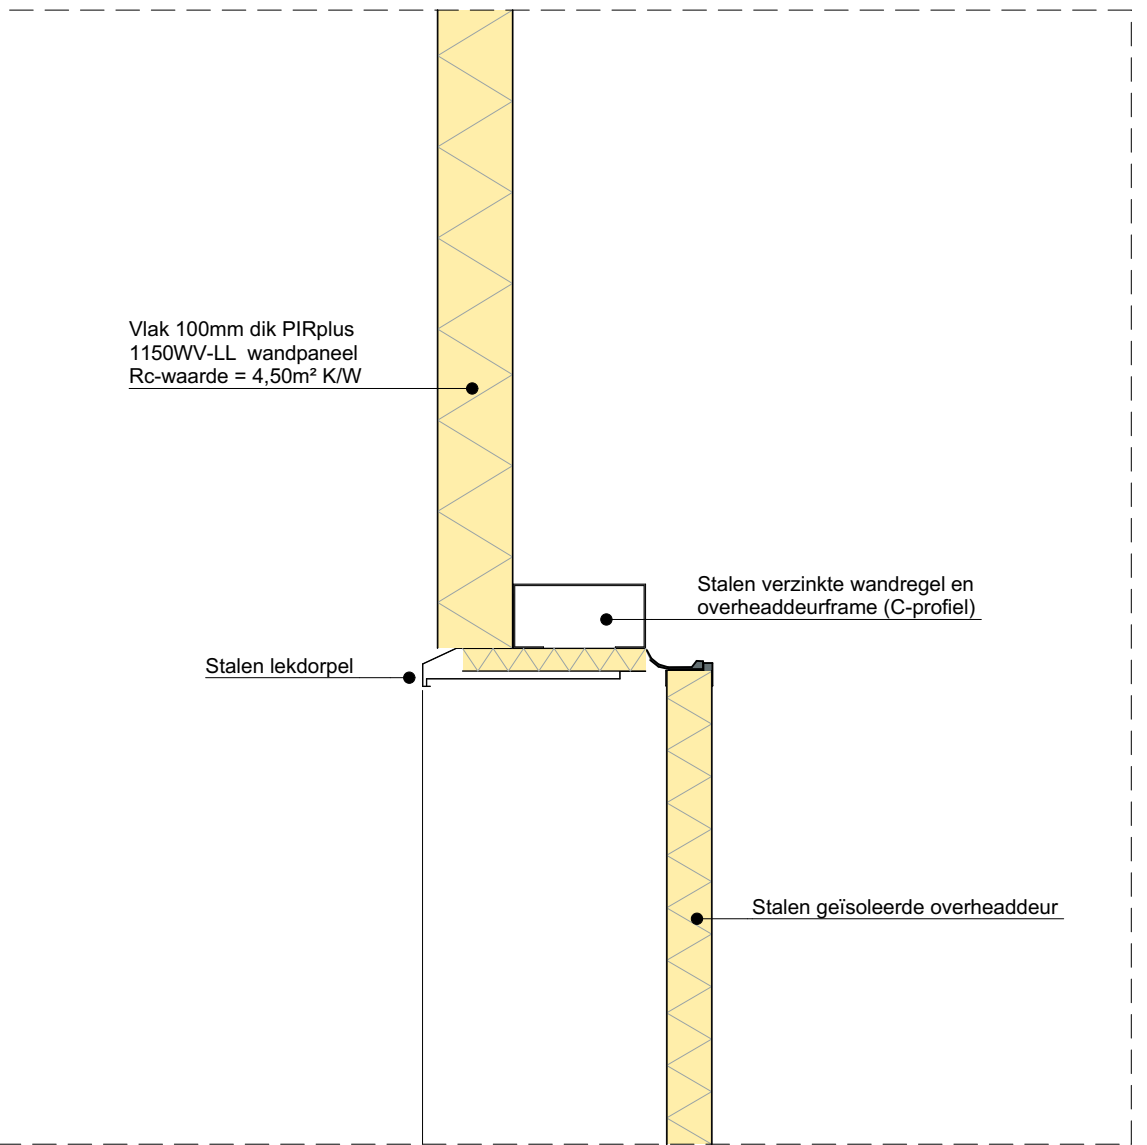

Detail 5 1:10

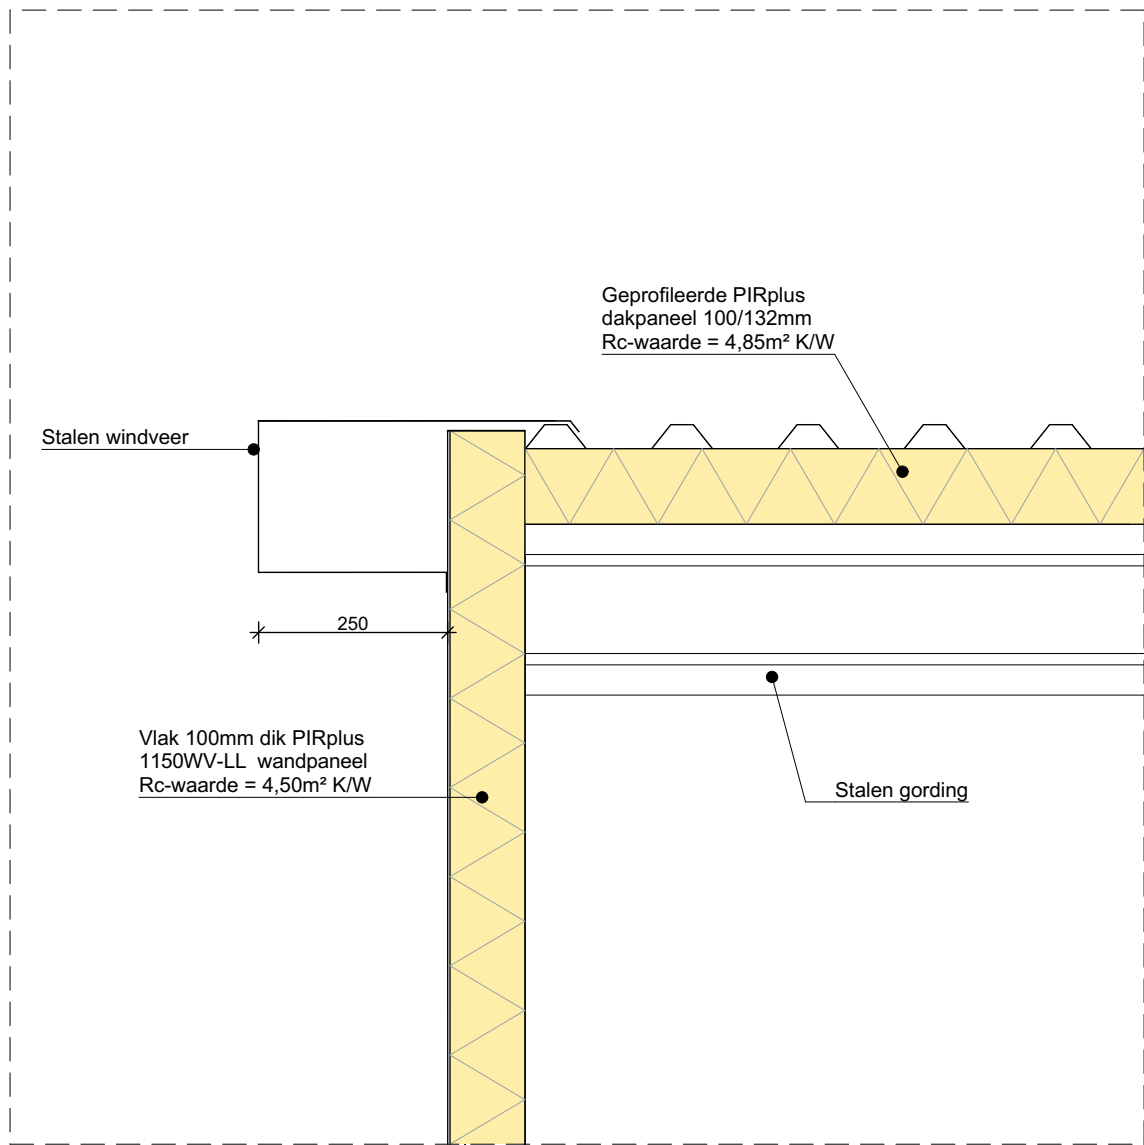

Detail 6 1:10

Deze tekening niet gebruiken voor uitvoering van enige werkzaamheden.
Staalconstructie- en funderingsberekeningen volgens opgaaf constructeur.
Gegevens m.b.t. EPG, daglicht en ventilatie (indien van toepassing)
volgens nader in te dienen berekeningen.

Opdrachtgever:
kwekerij Sijjeshoeve
Uiterbuurtweg 45
2441 EA Nieuwveen
Bouwadres:
Uiterbuurtweg 45
2441 EA Nieuwveen

Tekenaar: W. Verwoert-Derks
Datum: 23-08-2017
Schaal: 1:10
Formaat: A1
Wijziging:
Wijziging:
Wijziging:
Wijziging:
Wijziging:
Wijziging:



Postbus 376
3900 AJ VEENENDAAL
Generatorsstraat 27a
3903 LH VEENENDAAL
T: 0318 - 521700
F: 0318 - 520418
I: www.hardeman.nl
E: info@hardeman.nl

Onderwerp:
Details

Werknummer:
37444
Bladnummer:
2