

bestaande toestand




gevelfragment voorgevel

dakpannen (donkerblauw)


goten & boelboorden (creme)

kozijnen (creme/blauw)

metseelwerk (geel)

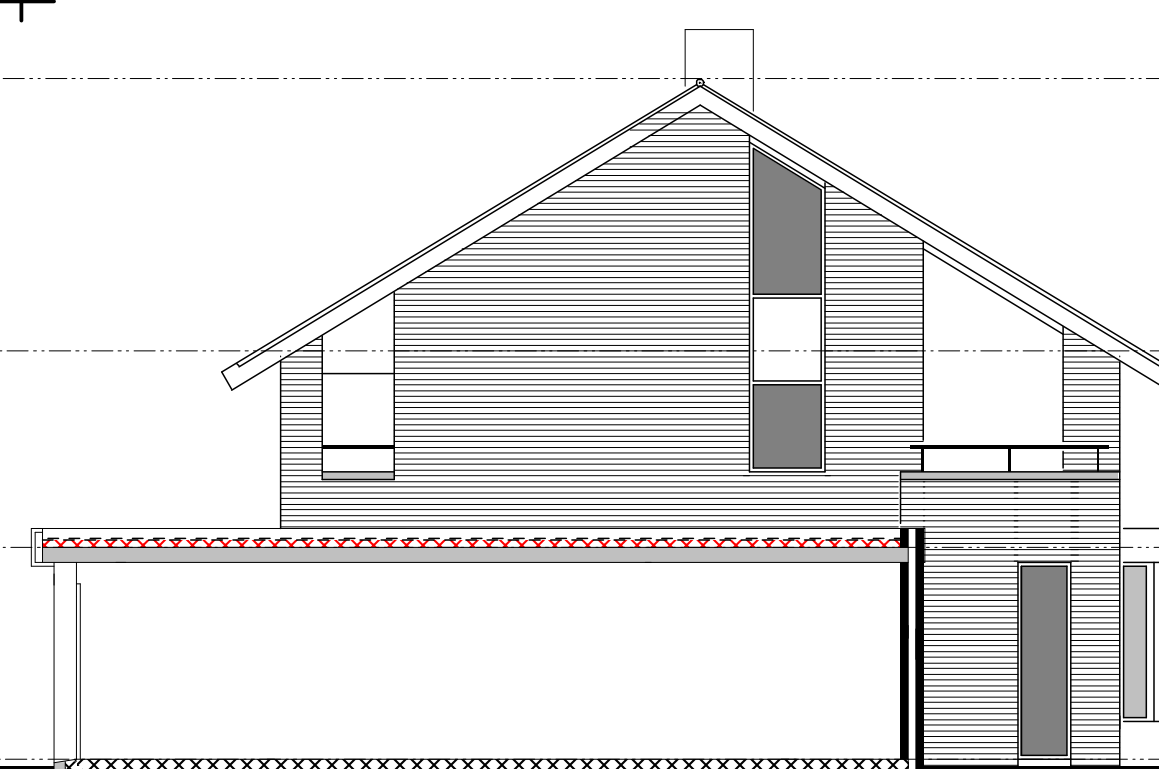

zijgevel no.8

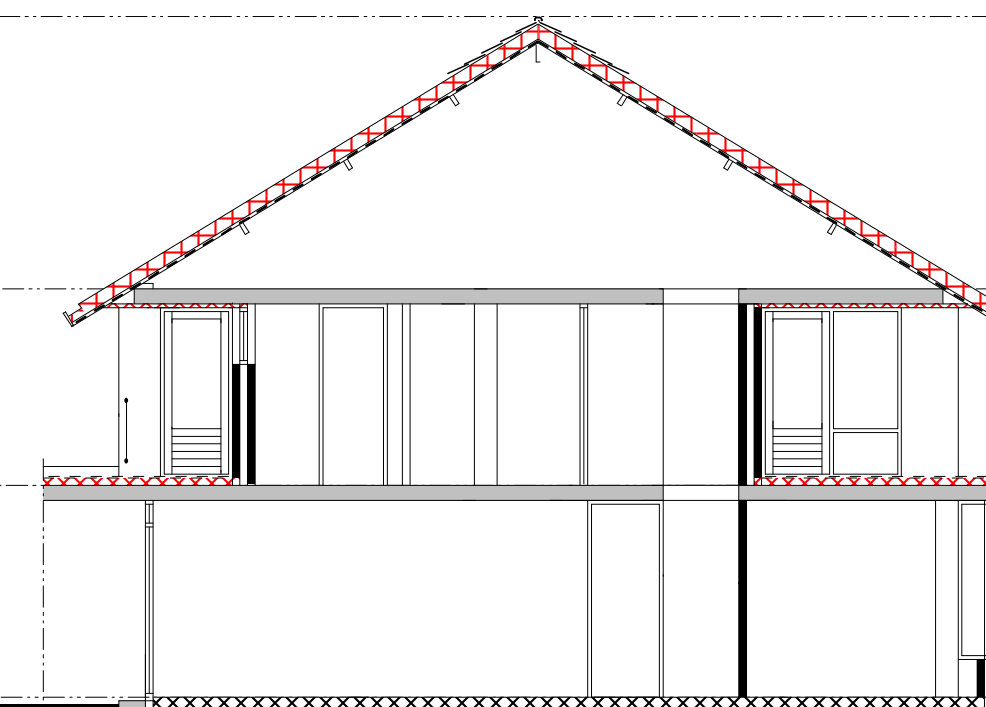

doorsnede A

9000+

5400+

2800+

Peil

nieuwe toestand




gevelfragment voorgevel

dakpannen (donkerblauw)


goten & boelboorden (creme)

kozijnen (creme/blauw)
nieuw metselwerk als bestaand
(20mm terug van best.gevellijn)

metseelwerk (geel)

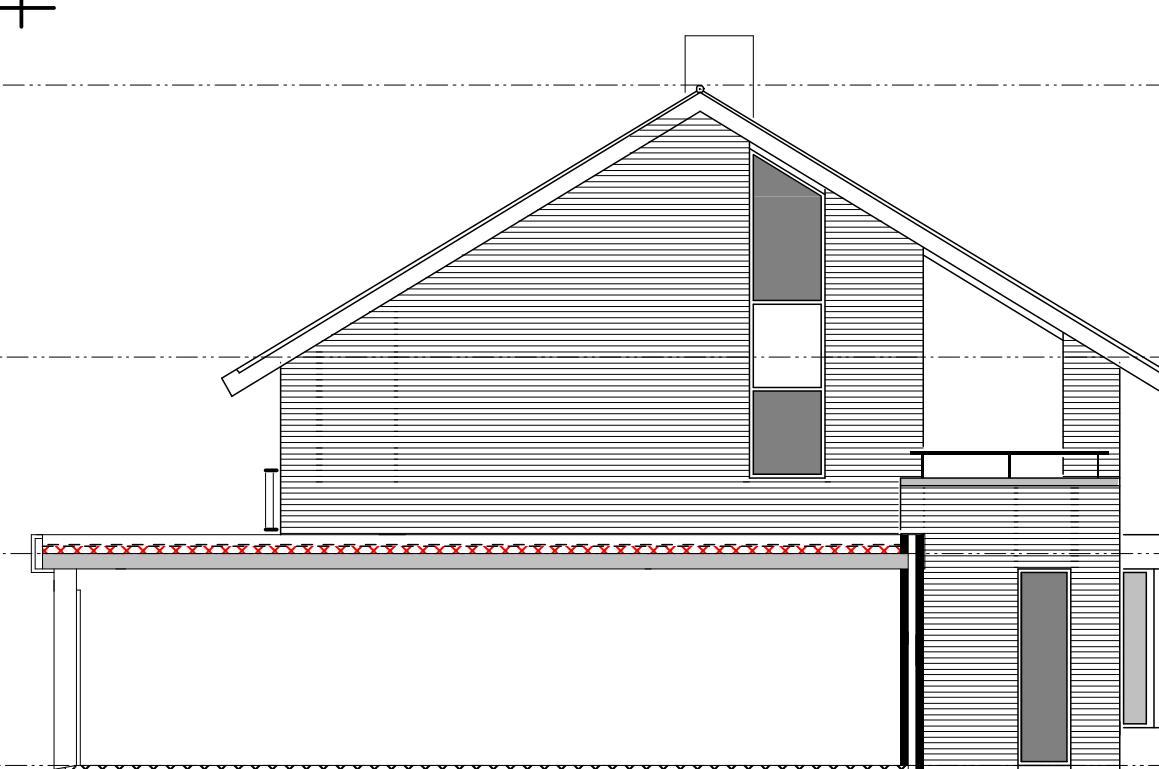

zijgevel no.8

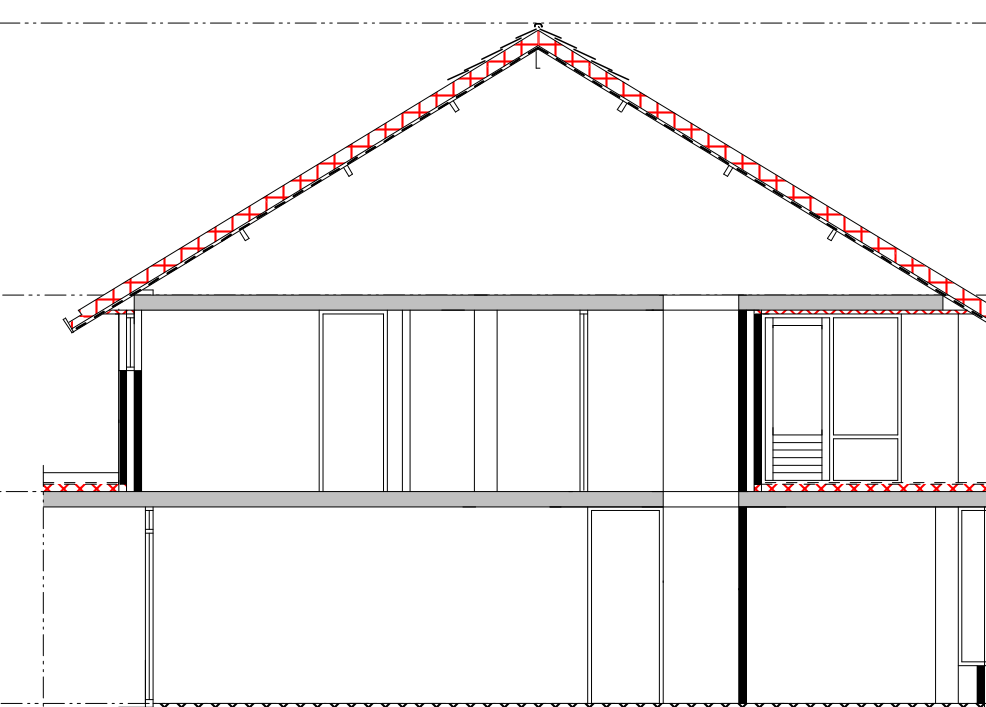

doorsnede A


9000+

5400+


2800+

Peil


Toe te passen kleuren,materialen en detaillering als bestaand !!

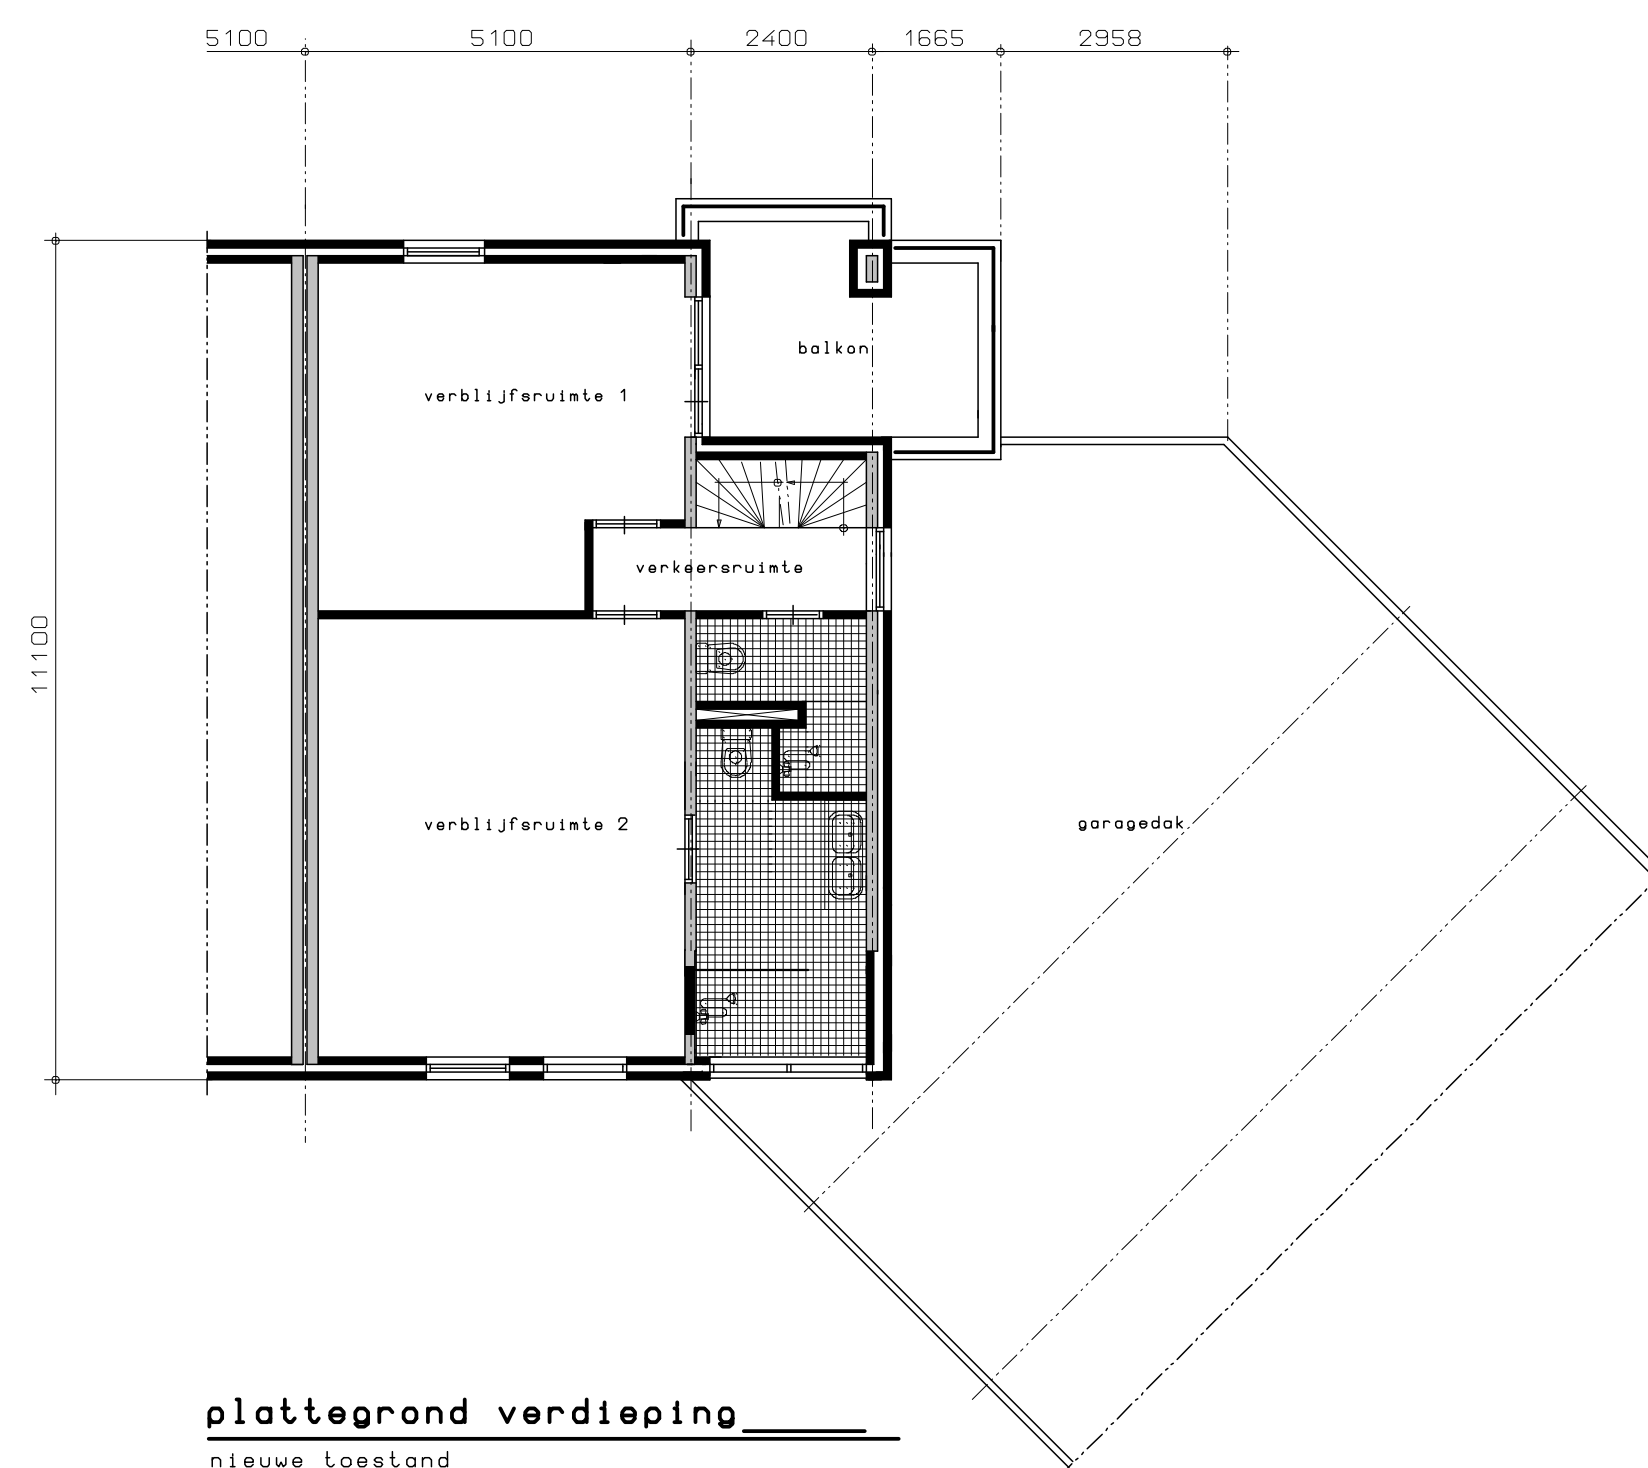

plattegrond verdieping
nieuwe toestand

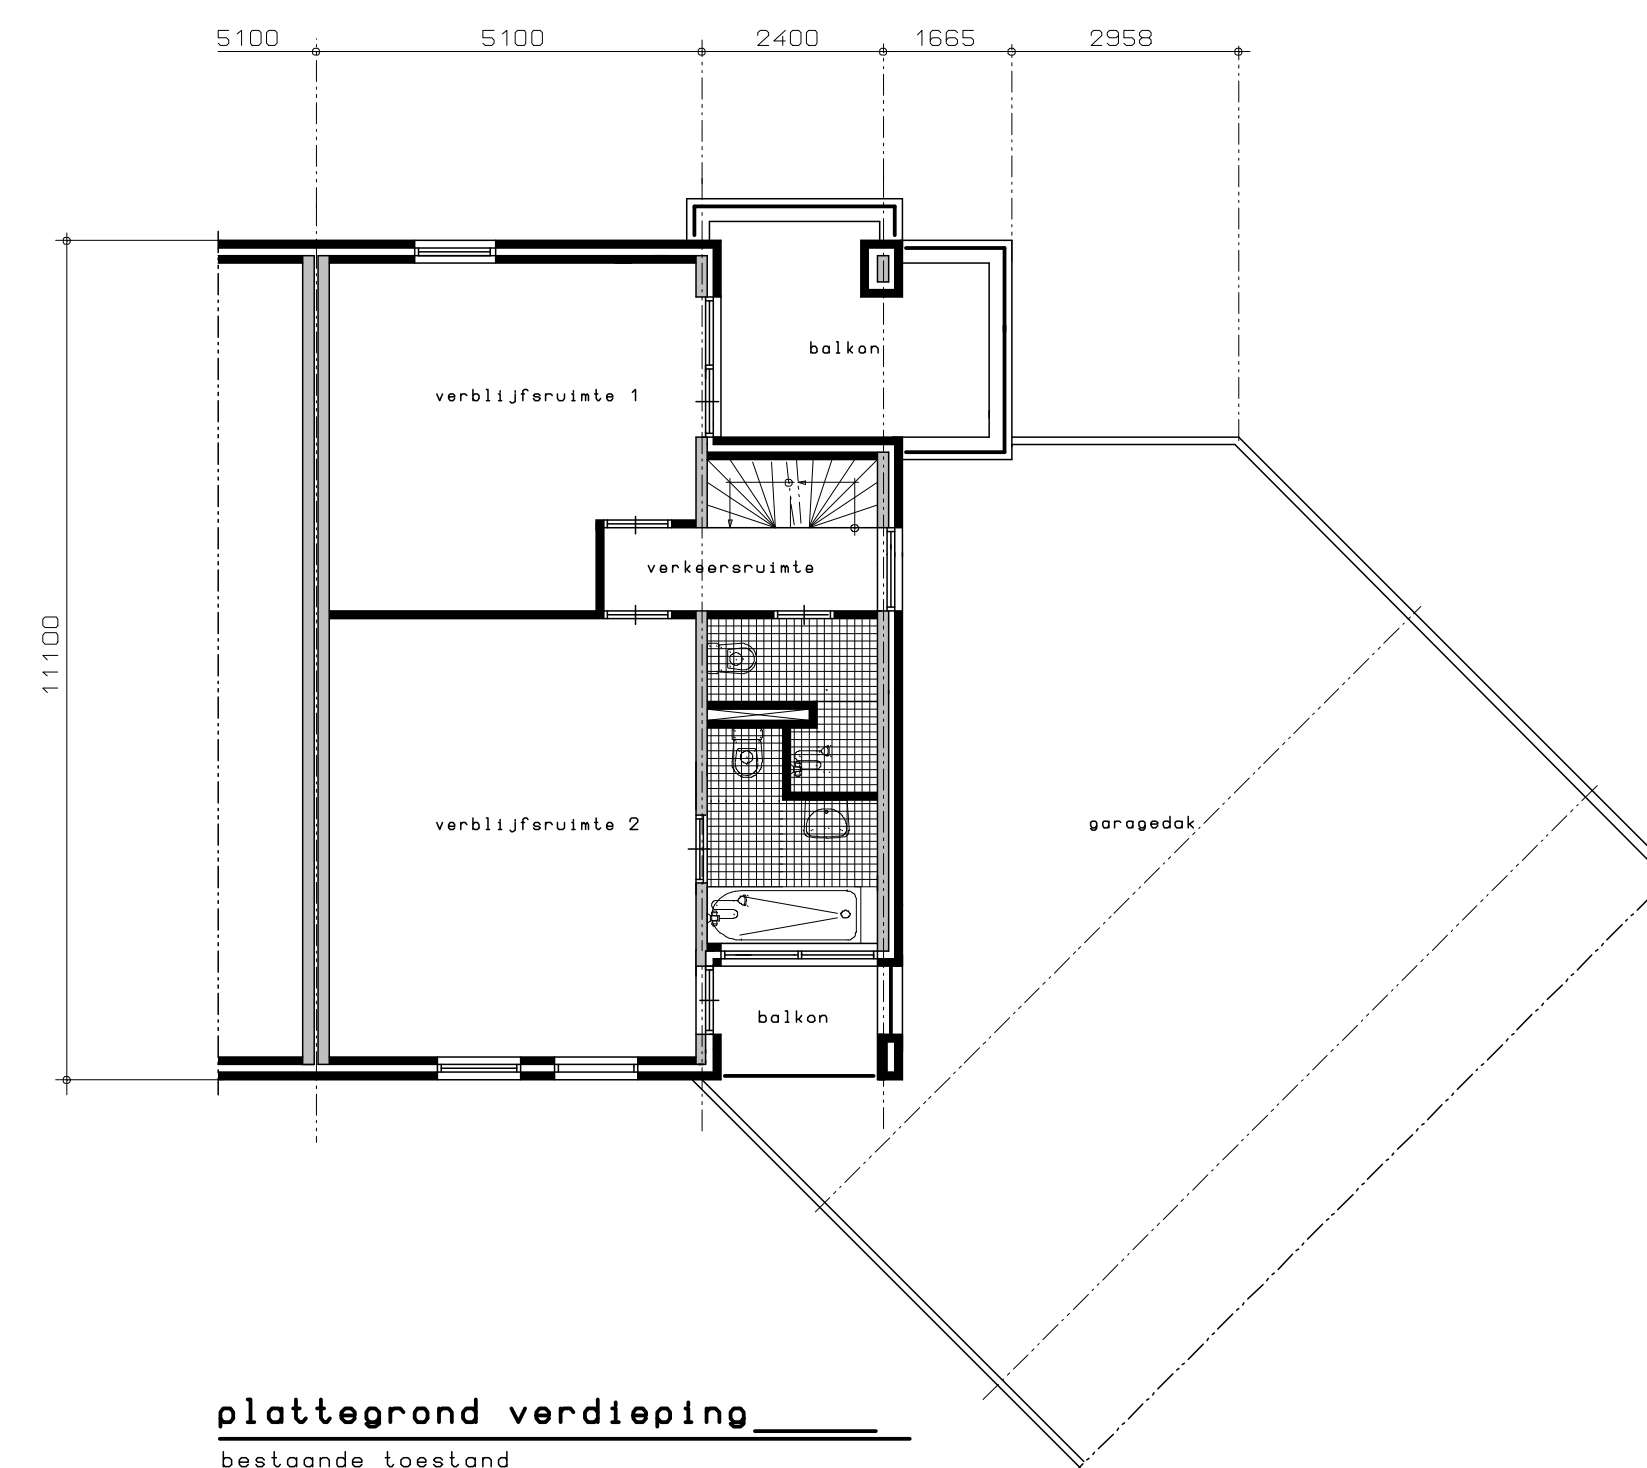


plattegrond verdieping
bestaande toestand

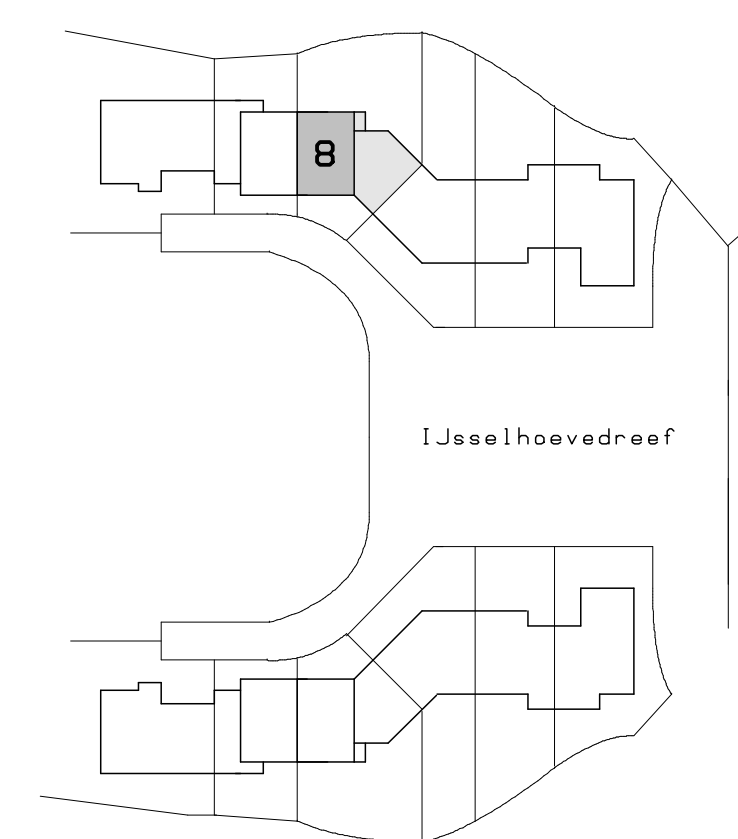

situatie

schaal : 1:1000
sectie : K
nummer : 04133
gemeente : Vlaardingen

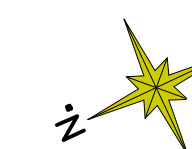

gew.:30-09-'17

Gevelwijziging IJsselhoevedreef 8 Vlaardingen
i.o.v.: aan bedrijf Oudevlieden Vlaardingen
Muisstraat 39 3134 RM

bestaande & nieuwe toestand